


鶴岡市建設部建築課

製図 照査 特記

--	--	--

製図	24年 5月 日	工事名	現文化会館・青年センター	図面番号
縮尺	1/300	図面名	1階平面図	

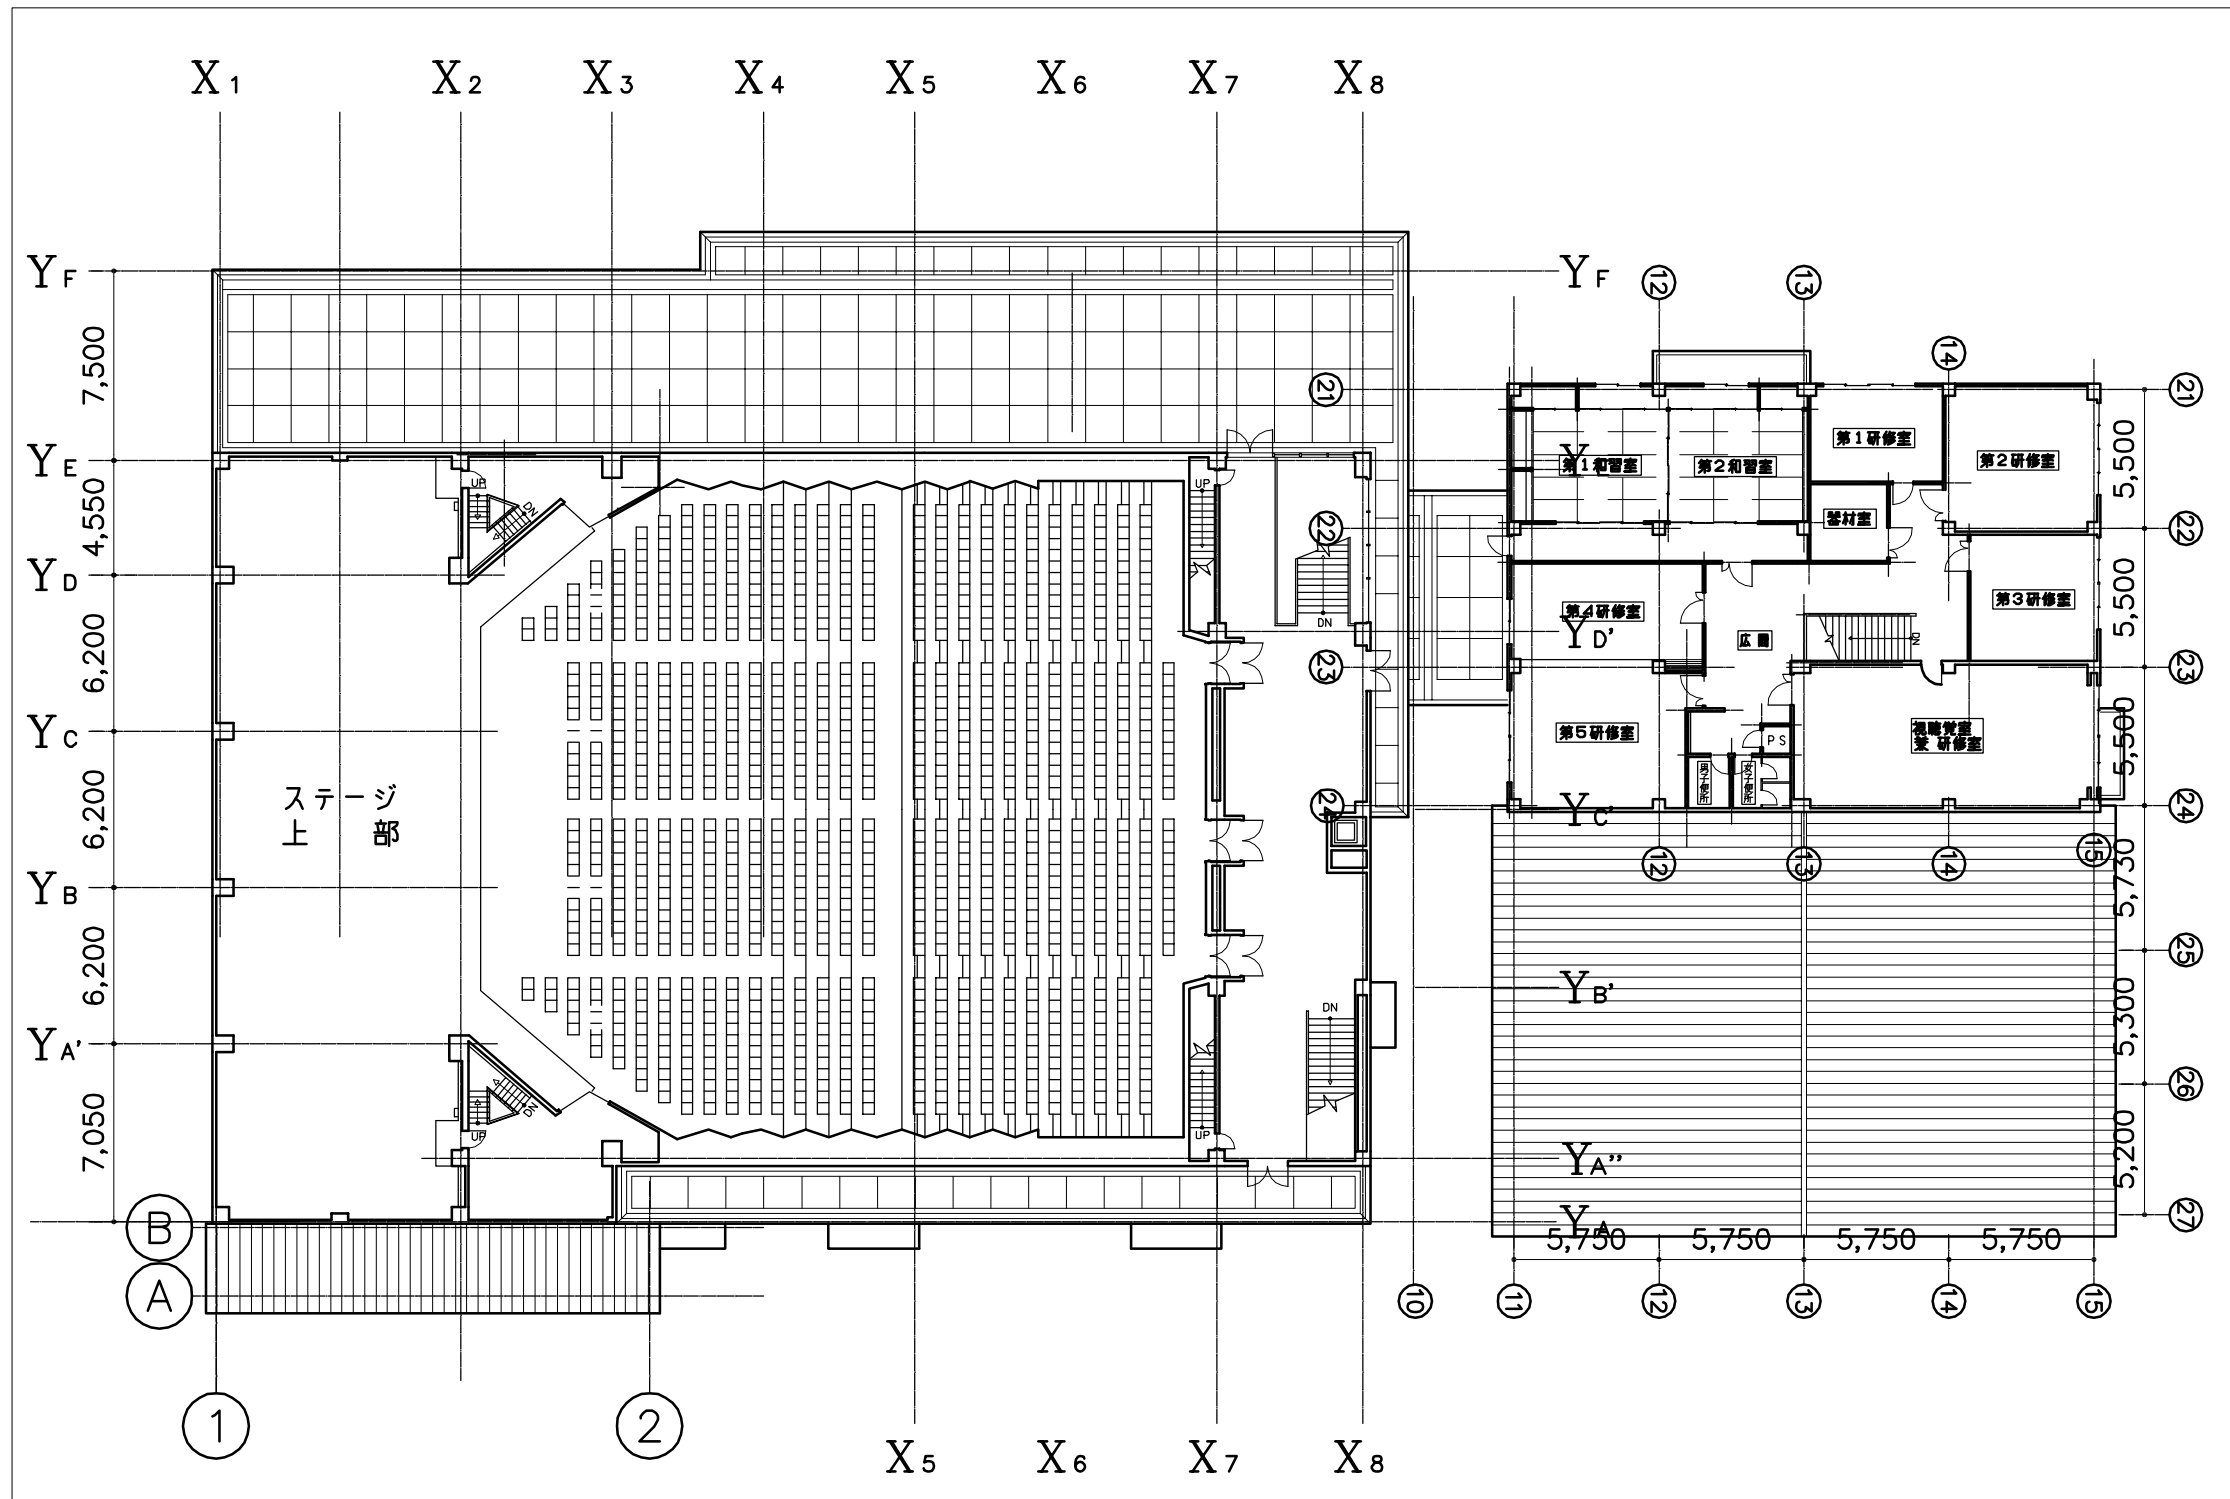

鶴岡市建設部建築課

製図 照査 特記

--	--	--

製図	24年 5月 日	工事名	現文化会館・青年センター	図面番号
縮尺	1/300	図面名	2階平面図	