

# 鶴岡市立朝暘第五小学校改築プール整備工事

総・新穂・石川 設計共同企業体



鶴岡市立朝陽第五小学校改築プール整備工事

工事設計図

令和 4年 3月 (全 校)

特記仕様書

I 工事概要

1. 工事場所

鶴岡市切添町15番4号

2. 敷地面積

24,742.88㎡

3. 工事種目

プール整備工事

管理棟 木造・平屋建て

床面積 98.54㎡

プール F R P 製 25m×16m

プールサイド R C 造

4. 工事範囲

※「3. 工事種目」すべてを工事範囲とする。

○「3. 工事種目」のうち プール整備工事 の工事範囲は下記表のとおりとする。ただし、その他の工事種目はすべて今回工事範囲とする。

II 建築工事仕様

1. 標準仕様

図面及び特記仕様書に記載されていない事項は、国土交通省大臣官房官庁営繕部制定の「公共建築工事標準仕様書（建築工事編）（平成31年版）」（以下「標準仕様書」という。）による。

2. 電気設備工事及び機械設備工事を本工事に含む場合は、電気設備工事及び機械設備工事はそれぞれの特記仕様書を適用する。なお、電気設備工事の特記仕様書は（ ）図、機械設備工事の特記仕様書は（ ）図による。

3. 特記仕様書の表記

(1) 項目は、番号に ○印の付いたものを適用する。

(2) 特記事項は、○印の付いたものを適用する。

○印と○印の付いた場合は、共に適用する。

(3) 特記事項に記載の（ ）内表示番号は、標準仕様書の当該項目、当該図又は当該表を示す。

(4) [G]印は「国等による環境物品等の調達の推進等に関する法律」に基づく「環境物品等の調達の推進に関する基本方針」（平成31年2月閣議決定）に定める判断の基準を満たす物品を示す。

章 項 目

特 記 事 項

① 一般共通事項

① 適用基準等

図面、本特記仕様書、標準仕様書に記載のない事項は次の基準による。  
・建築物解体工事共通仕様書（平成31年版） 国土交通省大臣官房官庁営繕部  
・本設計図書における「標準詳細図」とは、次の基準を指す。  
・建築工事標準詳細図（平成28年版） 国土交通省大臣官房官庁営繕部整備課  
その他  
○建築工事監理指針（国土交通省大臣官房官庁営繕部監修 平成28年度版）  
・

(1. 1. 4)

② 工事実績情報サービスへの登録

※適用する

(1. 1. 4)

③ 適用区分

建築基準法に基づき定まる風圧力及び積雪荷重の算定には次の条件を用いる。  
・風圧力  
風速 (V= 32 m/s)  
地表面粗度区分（ ・Ⅰ ・Ⅱ ○Ⅲ ・Ⅳ ）  
・積雪荷重  
建設省告示第1455号における区域 別表（ ）

(1. 2. 4)

④ 工事写真の撮影対象

※営繕工事写真撮影要領（平成31年版）における工事写真撮影ガイドブック 建築工事編及び解体工事編（平成31年版）国土交通省大臣官房官庁営繕部監修による。

(1. 2. 4)

⑤ 電気保安技術者

※適用する

(1. 3. 3)

⑥ 施工条件

下記以外は現場説明書による。  
・工事用車両の駐車場 ※図示 ・  
・資機材置場 ※図示 ・  
・建設発生土仮置場 ※図示 ・  
・ ※図示 ・

(1. 3. 5)

⑦ 発生材の処理等

※現場説明書による ・構外搬出適切処理 ・

(1. 3. 11)

⑧ 環境への配慮

(1) 建築物内部に使用する材料等は、設計図書に規定する所要の品質及び性能を有すると共に、次の①から④を満たすものとする。  
① 合板、木質系フローリング、構造用パネル、集成材、単板積層材、MDF、パーティクルボード、その他の木質建材、ユリア樹脂板、壁紙、接着剤、保温材、緩衝材、断熱材、塗料、仕上塗材は、アセドアルデヒド及びスチレンを発生しない又は発散が極めて少ない材料で、設計図書に規定する「ホルムアルデヒドの放散量」の区分に応じた材料を使用する。  
② 接着剤及び塗料は、トルエン、キシレン及びエチルベンゼンの含有量が少ない材料を使用する。  
③ 接着剤は、可塑性（フタル酸ジ－n－ブチル及びフタル酸ジ－2－エチルヘキシル等を含有しない難揮発性の可塑性剤を除く）が追加されていない材料を使用する。  
④ ①の材料を使用して作られた家具、書架、実験台、その他の什器類は、ホルムアルデヒド、アセドアルデヒド及びスチレンを発生しないか、発散が極めて少ない材料を使用したものとする。  
(2) 設計図書に規定する「ホルムアルデヒドの放散量」の区分において、「規制対象外」とは次の①又は②に該当する材料を指し、同区分「第三種」とは次の③又は④に該当する材料を指す。  
①建築基準法施行令第20条の7 第1項に定める第一種、第二種及び第三種ホルムアルデヒド発散建築材料以外の材料  
②建築基準法施行令第20条の7 第4項の規定により国土交通大臣の認定を受けた材料  
③建築基準法施行令第20条の7 第1項に定める第三種ホルムアルデヒド発散建築材料  
④建築基準法施行令第20条の7 第3項の規定により国土交通大臣の認定を受けた材料

(1. 4. 1)

⑨ 材料の品質等

(1. 4. 2)

(1) 本工事に使用する材料は、設計図書に定める品質及び性能の他、通常有すべき品質及び性能を有するものとする。  
(2) 備考欄に商品名が記載された材料は、当該商品又は同等品を使用するものとし、同等品を使用する場合は監督職員の承認を受ける。  
(3) 標準仕様書に記載されていない特別な材料の工法については、材料製造所の指定する工法とする。

⑩ 技能士

(1. 5. 2)

| 適用工事種類       | 技能検定作業   |
|--------------|---|
| 仮設工事         | ○とび作業   |
| 鉄筋工事         | ○鉄筋組立て作業   |
| コンクリート工事     | ○型枠工事作業 ○コンクリート圧送工事作業   |
| 鉄骨工事         | ・構造物鉄工作業   |
| コンクリートブロック   | ・コンクリートブロック工事作業   |
| ・ALCパネル      | ・エーエルシーパネル工事作業   |
| ・押出成形セメント板工事 |   |
| 防水工事         | ・アスファルト防水工事作業 ・ウレタンゴム系塗膜防水工事作業<br>・アクリルゴム系塗膜防水工事作業<br>・合成ゴム系シート防水工事作業 ○セメント系防水工事作業<br>・塩化ビニル系シート防水工事作業 ○セメント系防水工事作業<br>○シーリング防水工事作業<br>・改質アスファルトシートーチ工法防水工事作業<br>・FRP防水工事作業 |
| 石工事          | ・石張り作業   |
| タイル工事        | ○タイル張り作業   |
| 木工事          | ○大工工事作業   |
| 屋根及びとい工事     | ○内外装板金作業 ・スレート工事作業   |
| 金属工事         | ・鋼製下地工事作業 ○内外装板金作業   |
| 左官工事         | ○左官作業   |
| 建具工事         | ○ビル用サッシ施工作業 ○ガラス工事作業<br>・自動ドア施工作業   |
| カーテンウォール工事   | ・金属製カーテンウォール工事作業 ・ビル用サッシ施工作業<br>・ガラス工事作業   |
| 塗装工事         | ○建築塗装作業   |
| 内装工事         | ○プラスチック系床仕上げ工事作業 ・カーペット系床仕上げ作業<br>○ボード仕上げ工事作業 ・壁装作業   |
| 排水工事         | ○建築配管作業   |
| 舗装工事         | ・溶融ベイントハンドマーカー工事作業<br>・加熱ベイントマシンマーカー工事作業   |
| 植栽工事         | ・造園工事作業   |

(1. 5. 9)

11 化学物質の濃度測定

12 完成時の提出図書

13 完成写真

14 他工事又は他工種との取合い

15 設計G L

② 仮設工事

2 監督職員事務所

③ 工事用水

④ 工事用電力

③ 土工事

2 建設発生土の処理

3 山留めの撤去

④ 地業工事

(特記以外については構造特記仕様書による)

1 支持地盤

(4. 2. 1) (4. 3. 4) (4. 3. 5) (4. 5. 5) (4. 5. 6)

・杭基礎  
支持地盤の位置及び土質（基礎ぐいの先端位置含む）  
・図示による（ ） ・

(4. 2. 1)

・直接基礎  
支持地盤の位置及び土質（基礎底部の位置含む）  
・図示による（ ） ・

(3. 2. 1)

試験掘り（根切り底の状態の確認等）  
・行わない  
・行う  
位置等 ・図示による（ ） ・

(4. 2. 3)

・杭の載荷試験  
試験の位置、方法等  
・図示による（ ） ・

(4. 2. 4)

・地盤の載荷試験  
試験の位置、方法等  
・図示による（ ） ・

(4. 3. 3)

種類  
・遠心力高強度プレストレストコンクリート杭（PHC杭）  
・プレストレスト鉄筋コンクリート杭（PRC杭）  
・外殻鋼管付きコンクリート杭（SC杭）  
SC杭の鋼管材料 ・SKK400 ・SKK490  
・

(4. 2. 2) (4. 3. 3)

寸法、継手、性能等（種別：種類、性能及び曲げ強度区分）

|     | 種類             | コンクリート強度(N/mm <sup>2</sup> ) | 杭径(mm) | 厚さ(mm) | 杭長(mm) | 継手数 | セツト数 | 長期設計支持力(kN/本) | 備考 |
|-----|----------------|------------------------------|--------|--------|--------|-----|------|---------------|----|
| 試験杭 | 上杭<br>中杭<br>下杭 |                              |        |        |        |     |      |               |    |
| 本 杭 | 上杭<br>中杭<br>下杭 |                              |        |        |        |     |      |               |    |

(4. 3. 3)

杭先端部形状  
・開放形 ・半開放形 ・閉そく形 ・

(4. 2. 2) (4. 3. 1) (4. 3. 4)

・セメントミルク工法  
試験杭  
試験杭の位置  
・図示による（ ） ・

(4. 2. 2) (4. 3. 4) (4. 4. 5)

寸法、寸法、継手等

|     | 種類             | 杭径(mm) | 板厚(mm) | 杭長(mm) | 継手数 | セツト数 | 長期設計支持力(kN/本) | 備考 |
|-----|----------------|--------|--------|--------|-----|------|---------------|----|
| 試験杭 | 上杭<br>中杭<br>下杭 |        |        |        |     |      |               |    |
| 本 杭 | 上杭<br>中杭<br>下杭 |        |        |        |     |      |               |    |

(4. 2. 2) (4. 3. 5) (4. 4. 4)

・特定埋込杭工法  
・H13国土交通省告示第1113号第6Iによる地盤の許容支持力式でα=250を採用できる工法  
・H13国土交通省告示第1113号第6IIによる地盤の許容支持力式のうちα、β、γが以下の値を採用できる工法  
α=（ ） 、β=（ ） 、γ=（ ）  
工法  
・中掘り拡大根固め工法  
・  
試験杭  
試験杭の位置  
・図示による（ ） ・

(4. 5. 1) (4. 5. 6)

併用する工法  
・場所打ち鋼管コンクリート杭工法  
鋼管の種類 ・SKK400 ・SKK490  
・掘込杭工法（安定液 ・使用する ・使用しない）  
・

(4. 2. 2)

寸法等

|     | 鋼管厚(mm) | 鋼管径(mm) | 軸径(mm) | 掘底径(mm) | 杭長(mm) | セツト数 | 長期設計支持力(kN/本) | 備考 |
|-----|---------|---------|--------|---------|--------|------|---------------|----|
| 試験杭 |         |         |        |         |        |      |               |    |
| 本 杭 |         |         |        |         |        |      |               |    |
|     |         |         |        |         |        |      |               |    |
|     |         |         |        |         |        |      |               |    |

(4. 5. 5)

試験杭  
試験杭の位置  
・図示による（ ） ・

(4. 6. 2)

材料  
○再生クラッシュラン [G] ・切込砂利及び切込砕石  
砂利厚さ  
※60mm ・  
適用箇所  
○基礎梁下、土間コンクリート下、土に接するスラブ  
・図示による（ ） ・

(4. 6. 3)

捨コンクリートの厚さ  
※50mm ・

(4. 6. 4)

⑦ 床下防湿層

材料  
○ポリエチレンフィルム厚さ0.15mm以上 ・

(4. 6. 2)

⑤ 鉄筋工事

(特記以外については構造特記仕様書による)

① 鉄筋

(5. 2. 1)

| 種類の記号    | 呼び径(mm) | 備 考 |
|----------|---------|-----|
| ○ SD295A | ※ D16以下 |     |
| ○ SD345  | ※ D19以上 |     |
| ・ SD390  | D29以上   |     |
| ・        |         |     |

(5. 2. 2)

鉄線の形状等

| 種 類   | 種類の記号 | 綱目の形状、寸法、鉄線の径(mm) | 使用部位 |
|-------|-------|-------------------|------|
| ○溶接金網 |       | 100×100 6mm       | 犬走り  |
| ・鉄筋格子 |       |                   |      |

(5. 3. 4) (5. 5. 2) (5. 6. 3)

鉄筋の継手の方法等

| 部 位          | 継手の方法                             | 呼び径(mm) |
|--------------|-----------------------------------|---------|
| 柱及び梁主筋       | ・ガス圧接<br>・溶接継手<br>・機械式継手<br>・重ね継手 | ※ D19以上 |
| 耐力壁の鉄筋       | ・重ね継手<br>・                        | ・       |
| 基礎、耐圧スラブ、土圧壁 | ・重ね継手<br>・ガス圧接                    | ・       |
| 上記以外（ ）      | ・重ね継手<br>・                        | ・       |

(5. 3. 5)

最小かぶり厚さ（目地底から算出を行う）  
・標準仕様書 表5.3.6Iによる  
・

(5. 3. 7)

各部配筋  
※図示による

(5. 4. 10) (5. 4. 11)

④ 鉄筋のかぶり厚さ及び間隔（溶接金網含む）

(5. 4. 10) (5. 4. 11)

外観試験  
※行う（全ての圧接部）

抜取試験  
※超音波探傷試験  
試験ロット：1組の作業班が1日に行った圧接箇所とする。  
試験の箇所数：1ロットに対して30か所とし、ロットから無作為に抜き取る。

⑥ コンクリート工事

(特記以外については構造特記仕様書による)

① コンクリートの類別等

(6. 2. 1)

コンクリートの種別  
※Ⅰ類（JIS A 5308への適合を認証されたコンクリート）  
○Ⅱ類（JIS A 5308に適合したコンクリート）  
※普通コンクリート  
設計基準強度(N/mm<sup>2</sup>) スラブ(cm) 適用箇所  
○24 15又は18 ○18 基礎・躯体・スラブ  
○18 ○18 ビット土間  
・  
構造体強度補正值  
※標準仕様書表6.3.2Iによる  
・  
種類  
※普通ポルトランドセメント、高炉セメントA種、シリカセメントA種又はフライアッシュセメントA種  
・高炉セメントB種 [G]  
・  
アルカリシリカ反応性による区分  
※A ・B（コンクリート中のアルカリ総量が3.0 kg/m<sup>3</sup>以下）  
・  
混合剤  
混合剤の種類  
※標準仕様書 6.3.1(4)(a)による ・  
打継ぎの位置、ひび割れ誘発目地、打継目地  
打継ぎの位置  
梁及びスラブ  
※スパンの中央又は端から1/4の付近  
・図示による（ ） ・  
柱及び壁  
※スラブ、壁梁又は基礎の上端  
・図示による（ ） ・  
目地の寸法  
・標準仕様書 9.7.3(1)(7)～(9)による  
※ひび割れ誘発目地、打継目地の深さ寸法は、躯体外側の打増し部で処理する  
合板せき板を用いるコンクリートの打放し仕上げ  
(6.2.5) (6.8.2) (表6.2.4)  
種 別 適用箇所  
○A種 ※図示による（ ）  
○B種 ※図示による（ ）  
・C種 ※図示による（ ）  
打増し厚さ  
○打放し仕上げの打増し厚さ（外部に面する部分に限る）  
・20mm  
・打放し仕上げの打増し厚さ（内部に面する部分に限る）  
・10mm ○20mm ・  
せき板の材料及び厚さ  
○合板（※12mm ・ ） [G] ・  
・断熱材の兼用した型枠  
使用箇所  
スリーブの材質・規格等  
○図示による（ ） ・  
種類  
・1種 ・2種  
適用箇所  
・図示による（ ） ・  
スラブ  
※21cm ・  
9 軽量コンクリート  
(6.10.1) (表6.10.1)

付記

令和 4年 3月15日

担当

係長

主査

課長

訂正

工事名

鶴岡市立朝陽第五小学校改築プール整備工事

日付

2022. 3. 15

図面番号

1級建築士 登録番号 169153号 小野寺 雄 司

図面番号

1級建築士 登録番号 151570号 太 田 泰 司

図面番号

1級建築士 登録番号 151567号 石 川 裕 司

PA-002

総・新穂・石川 設計共同企業体

|                                        |                                                            
|----------------------------------------|------------------------------------------------------------|---|----------------------|---------------------------------------------------|---|--------------------------------------------|-------------------------------------------------------|-----------------------------|-----------|-----------------------------|---------|------------|---------------------------------------------------|-------------|---------------------------|-----------------------|---------|-------------|---|---------|---------|-----------------------------------|---------|-------|--|--|--|----|--|--|--|--|
| ⑥<br>コンクリート工事<br>（特記以外については構造特記仕様書による） | 10 寒中コンクリート                                                | 適用期間<br>・ 図示による（ ）<br>・ 積算温度を基に定める場合<br>・ 図示による（ ）                                                              | (6.11.1)<br>(6.11.2) | 14 鉄骨の仮組                                          | 仮組を行う範囲<br>・ 図示による（ ）   | (7.3.10)                                   | 3 A L Cパネル                                            | (8.4.2～5) (表8.4.2～4)        |           |                             |         |            |                                                   | 4 塗膜防水      | (9.5.3) (表9.5.1) (表9.5.2) |                       |         |             |   |         |         |                                   |         |       |  |  |  |    |  |  |  |  |
|                                        | 11 暑中コンクリート                                                | 構造体強度補正値(S)<br>※6N/mm <sup>2</sup>                                                                              | (6.12.2)             | 15 溶接技能者の技量付加試験                                   | 試験の要領<br>・ 図示による（ ）   | (7.6.3)                                    |                                                       | パネルの<br>区分                  |           |                             |         | パネルの<br>種類 |                                                   |             |                           | 防水層の種類                |         |             |   |         |         |                                   |         |       |  |  |  |    |  |  |  |  |
|                                        | 12 マスコンクリート                                                | 適用箇所<br>・ 図示による（ ）                                                                                              | (6.13.1)             | 16 溶接接合                                           | 開先の形状<br>・ 図示による（構造関係共通図（鉄骨標準図）1～2）<br>・<br>エンドタブを切断する箇所及び切断範囲<br>適用箇所<br>・ 図示による（ ）<br>・ エンドタブを切断する場合の仕上げは標準仕様書7.6.7(1)(a)(b)による<br>スカラップの形状<br>・ 図示による（構造関係共通図（鉄骨標準図）1～4）<br>・ | (7.6.4)<br>(7.6.7)                         |                                                       | 単位荷重<br>(N/m <sup>2</sup> ) |           |                             |         | 厚さ<br>(mm) |                                                   |             |                           | 耐火性能                  |         |             |   |         |         |                                   |         |       |  |  |  |    |  |  |  |  |
| ⑬ 無筋コンクリート                             |                                                            | セメントの種類<br>・ 普通ポルトランドセメント<br>・ 中熱ポルトランドセメント<br>・ 低熱ポルトランドセメント<br>・ 高炉セメントB種 [G]<br>・ フライアッシュセメントB種<br>・ シリカセメント | (6.13.2)             | 17 溶接部の試験                                         | 平12建告第1464号第二号に関する外観試験方法等<br>・ 「突合せ継手の食い違い仕口のずれの検査・補強マニュアル」3.5.2 受入検査による<br>・ 抜き取り検査①<br>※抜き取り検査②                                                                                | (7.6.12)                                   | 4 押出成形セメント板<br>(ECP)                                  | (8.5.2～5) (表8.5.1) (表8.5.2) |           |                             |         |            |                                                   | 5 ケイ酸系塗布膜防水 | (9.6.1.3) (表9.6.1.2)      |                       |         |             |   |         |         |                                   |         |       |  |  |  |    |  |  |  |  |
|                                        |                                                            | 混和材料<br>・ 混和剤<br>・ 混和剤の種類<br>※JIS A 6204に適合するAE減水剤または高性能AE減水剤<br>・                                              | (6.13.2)             |                                                   | JASS 6 付則 6〔鉄骨精度検査基準〕の付表3「溶接」に関する試験方法等<br>・ JASS 10.4〔受入検査〕e.溶接部の外観検査(1)から(5)までによる。ただし、完全溶込み溶接部の外観検査の抜き取り箇所は、超音波探傷試験の試験箇所と同一とする。外観試験の不合格箇所は、すべて標準仕様書7.6.13による補修を行い、再試験する。        |                                            |                                                       | パネルの<br>種類                  |           |                             |         | 形状         |                                                   |             |                           | 厚さ (mm)               |         |             |   | 幅 (mm)  |         |                                   |         | 工法の種類 |  |  |  | 備考 |  |  |  |  |
|                                        |                                                            | コンクリートの種類<br>※普通コンクリート                                                                                          | (6.2.1) (6.14.1)     | 18 錆止め塗装                                          | 塗料の種類<br>・ 鉄鋼面の錆止め塗料の種類<br>屋外<br>・ A種<br>屋内<br>・ A種<br>・ B種<br>・ 亜鉛めっき鋼面の錆止め塗料の種類<br>・ A種<br>・ B種                                                                                | (7.8.4) (18.3.2)<br>(表18.3.1)<br>(表18.3.2) |                                                       | 耐力性能                        |           |                             |         | 耐力性能       |                                                   |             |                           | 耐力性能                  |         |             |   | 耐力性能    |         |                                   |         | 耐力性能  |  |  |  |    |  |  |  |  |
| ⑭ 流動化コンクリート                            |                                                            | 設計基準強度<br>※18(N/mm <sup>2</sup> )<br>スランプ<br>※15cm又は18cm                                                        | (6.14.1)<br>(6.14.1) | 19 耐火被覆                                           | 種類、材料、工法等<br>(7.9.2～8)   | (7.9.2～8)                                  | 2 改質アスファルトシート防水                                       | (9.2.2～5) (表9.2.3～9)        |           |                             |         |            |                                                   | 10 石工事      | (9.7.2) (表9.7.1)          |                       |         |             |   |         |         |                                   |         |       |  |  |  |    |  |  |  |  |
|                                        |                                                            | 適用箇所<br>・ 標準仕様書 6.14.1(4)(7)～(h)による<br>・ 図示による（ ）                                                               | (6.14.1)             |                                                   | 完全溶込み部の超音波探傷試験<br>・ 工場溶接の場合<br>AOWL (%) ※4.0 2.5<br>節 全て<br>検査水準 ※第6水準   |                                            |                                                       | 耐力性能                        |           |                             |         | 耐力性能       |                                                   |             |                           | 耐力性能                  |         |             |   | 耐力性能    |         |                                   |         |       |  |  |  |    |  |  |  |  |
|                                        |                                                            | 適用箇所<br>・ 図示による（ ）                                                                                              | (6.15.1)             |                                                   | ・ 工事現場溶接の場合<br>※全数   |                                            |                                                       | 耐力性能                        |           |                             |         | 耐力性能       |                                                   |             |                           | 耐力性能                  |         |             |   | 耐力性能    |         |                                   |         |       |  |  |  |    |  |  |  |  |
| ⑦<br>鉄骨工事<br>（特記以外については構造特記仕様書による）     | 1 鉄骨製作工場                                                   | 鉄骨製作工場の加工能力<br>・                                                                                                | (7.1.3)              | 2 施工管理技術者                                         | ・ 適用する<br>・ 適用しない   | (7.1.3) (7.1.4)                            | 3 鋼材                                                  | (7.2.1)                     |           |                             |         |            |                                                   | 4 高力ボルト     | (7.2.2)                   |                       |         |             |   |         |         |                                   |         |       |  |  |  |    |  |  |  |  |
|                                        |                                                            | 材質等<br>種類の記号 適用箇所（主要な部分） 規格<br>・ JIS規格による<br>・ JIS規格による                                                         |                      |                                                   | 耐力性能   |                                            |                                                       |                             | 耐力性能      |                             |         |            | 耐力性能                                              |             |                           |                       | 耐力性能    |             |   |         |         |                                   |         |       |  |  |  |    |  |  |  |  |
|                                        |                                                            | 高力ボルトの種類<br>・ トルシア形高力ボルト<br>・ JIS形高力ボルト<br>・ 溶融亜鉛めっき高力ボルト<br>・                                                  | (7.2.2)              |                                                   | 耐力性能   |                                            |                                                       |                             | 耐力性能      |                             |         |            | 耐力性能                                              |             |                           |                       | 耐力性能    |             |   |         |         |                                   |         |       |  |  |  |    |  |  |  |  |
| ⑧ 普通ボルト                                | ボルト及びナットの種類<br>※標準仕様書表7.2.3による<br>座金<br>・ 標準仕様書7.2.3(4)による | (7.2.3)<br>(7.2.3)                                                                                              | 7 溶接材料               | 溶接材料<br>・ 標準仕様書 7.2.5(1)(2)による<br>・ 図示による（ ）<br>・ | (7.2.5)   | 8 ターンバックル                                  | 種類<br>建築用ターンバックルボルト<br>※羽子板ボルト<br>建築用ターンバックル胴<br>※割枠式 | (7.2.6)                     | 9 デッキプレート | 材質、形状及び寸法<br>・ デッキプレート単独の構法 | (7.2.7) | 10 スタッド    | 種類等<br>呼び名 呼び長さ (mm) 適用箇所<br>・ 16<br>・ 19<br>・ 22 | (7.2.8)     | 11 レール及びその付属品             | 形状及び寸法等<br>・ 図示による（ ） | (7.2.8) | 12 柱底均しモルタル | モルタルの種類<br>・ 無収縮モルタル<br>・ 無収縮モルタルの材料、調合等<br>材料、調合等<br>※標準仕様書7.2.9(2)(7)から(4)による<br>・ 標準仕様書7.2.9(1)によるモルタル | (7.2.9) | 13 製作精度 | 鉄骨の製作精度は、JASS 6 付則 6〔鉄骨精度検査基準〕による | (7.3.3) |       |  |  |  |    |  |  |  |  |

|               |                         |                                                                                   |                                                                                               |                                 |                   |
|---------------|-------------------------|-----------------------------------------------------------------------------------|-----------------------------------------------------------------------------------------------|---------------------------------|-------------------|
| 12<br>木工工事    | ① 表面仕上げ                 | (12. 1. 4)                                                                        | 表面仕上げの種類<br>・ A種<br>○ B種<br>・ C種<br>・ H-A種<br>・ H-B種<br>・ H-C種                                | 適用箇所                            |                   |
|               | ② 製材                    | (12. 2. 1) (12. 4. 1) (12. 5. 1) (12. 6. 1) (12. 7. 1)<br>(表12. 2. 1) (表12. 2. 2) | 「製材の日本農林規格」による下地用針葉樹製材                                                                        | 施工箇所                            | 樹種                |
|               |                         |                                                                                   | 寸法 (mm)                                                                                       | 等級                              | 形状                |
|               |                         |                                                                                   | 含水率                                                                                           | 保存処理                            |                   |
|               |                         |                                                                                   | ※2級                                                                                           | ※A種                             | ・ B種              |
|               |                         |                                                                                   | ※2級                                                                                           | ※A種                             | ・ B種              |
|               |                         |                                                                                   | 間伐材等の適用                                                                                       | ・ する                            | ・ しない (施工箇所：)     |
|               |                         |                                                                                   | 「製材の日本農林規格」による造作用針葉樹製材                                                                        | 施工箇所                            | 樹種                |
|               |                         |                                                                                   | 寸法 (mm)                                                                                       | 等級                              | 形状                |
|               |                         |                                                                                   | 含水率                                                                                           | 保存処理                            |                   |
|               |                         |                                                                                   | 見え掛り面                                                                                         | ※A種                             | ・ B種              |
|               |                         |                                                                                   | 見え掛り面以外                                                                                       | ※A種                             | ・ B種              |
|               |                         |                                                                                   | 間伐材等の適用                                                                                       | ・ する                            | ・ しない (施工箇所：)     |
|               |                         |                                                                                   | 「製材の日本農林規格」による広葉樹製材                                                                           | 施工箇所                            | 樹種                |
|               |                         |                                                                                   | 寸法 (mm)                                                                                       | 等級                              | 形状                |
|               |                         |                                                                                   | 含水率                                                                                           | 保存処理                            |                   |
|               |                         |                                                                                   | ※1等                                                                                           | ※10%以下                          | ・ A種              |
|               |                         |                                                                                   | ※1等                                                                                           | ※10%以下                          | ・ A種              |
|               |                         |                                                                                   | 間伐材等の適用                                                                                       | ・ する                            | ・ しない (施工箇所：)     |
|               |                         |                                                                                   | 「製材の日本農林規格」以外の製材                                                                              | 施工箇所                            | 樹種                |
|               |                         |                                                                                   | 寸法 (mm)                                                                                       | 材面の品質                           | 防虫処理の適用           |
|               |                         |                                                                                   | 含水率                                                                                           |                                 |                   |
|               |                         |                                                                                   | ( )                                                                                           | 造作材の場合 (※A種・B種)                 | ・ 適用する            |
|               |                         |                                                                                   | ( )                                                                                           | 造作材の場合 (※A種・B種)                 | ・ 適用する            |
|               |                         |                                                                                   | 間伐材等の適用                                                                                       | ・ する                            | ・ しない (施工箇所：)     |
|               |                         |                                                                                   | ※杉材は鶴岡産杉材とする。                                                                                 |                                 |                   |
|               | ③ 造作用集成材                | (12. 2. 1)                                                                        | ホルムアルデヒド放散量 ※規制対象外 (1-8 環境への配慮 (2) による)                                                       |                                 |                   |
|               |                         |                                                                                   | ○「集成材の日本農林規格」による造作用集成材                                                                        | 施工箇所                            | 樹種                |
|               |                         |                                                                                   | 寸法 (mm)                                                                                       | 見付け材面数                          | 見付け材面の品質          |
|               |                         |                                                                                   | 一般枠材等                                                                                         | 赤松材                             | ※1等               |
|               |                         |                                                                                   | 間伐材等の適用                                                                                       | ・ する                            | ・ しない (施工箇所：)     |
|               | 4 造作用単板積層材              | (12. 2. 1)                                                                        | ホルムアルデヒド放散量 ※規制対象外 (1-8 環境への配慮 (2) による)                                                       |                                 |                   |
|               |                         |                                                                                   | 「単板積層材の日本農林規格」による造作用単板積層材                                                                     | 施工箇所                            | 厚さ (mm)           |
|               |                         |                                                                                   | 表面の化粧加工                                                                                       | 防虫処理の適用                         |                   |
|               |                         |                                                                                   | ・ 有り (加工：・天然木化粧加工・塗装加工)                                                                       | ・ 適用する                          | ・ 適用しない           |
|               |                         |                                                                                   | ・ 無し (等級：・1等・2等・3等)                                                                           | ・ 適用する                          | ・ 適用しない           |
|               |                         |                                                                                   | 間伐材等の適用                                                                                       | ・ する                            | ・ しない (施工箇所：)     |
|               | 5 床張り用合板等               | (12. 2. 1)                                                                        | ホルムアルデヒド放散量 ※規制対象外 (1-8 環境への配慮 (2) による)                                                       |                                 |                   |
|               |                         |                                                                                   | 「合板の日本農林規格」による普通合板                                                                            | 施工箇所                            | 厚さ (mm)           |
|               |                         |                                                                                   | 表板の樹種名                                                                                        | 接合の程度                           | 板面の品質             |
|               |                         |                                                                                   | 防虫処理の適用                                                                                       | 強度等級                            |                   |
|               |                         |                                                                                   | ※5. 5                                                                                         | ※1類                             | 広葉樹               |
|               |                         |                                                                                   | ・                                                                                             | ※2級以上                           | ・ 1等              |
|               |                         |                                                                                   | ・                                                                                             | ・ 2類                            | 針葉樹               |
|               |                         |                                                                                   | 間伐材等の適用                                                                                       | ・ する                            | ・ しない (施工箇所：)     |
|               |                         |                                                                                   | 「合板の日本農林規格」による構造用合板                                                                           | 施工箇所                            | 厚さ (mm)           |
|               |                         |                                                                                   | 等級                                                                                            | 単板の樹種名                          | 接合の程度             |
|               |                         |                                                                                   | 板面の品質                                                                                         | 防虫処理の適用                         | 強度等級              |
|               |                         |                                                                                   | ※12                                                                                           | ・ 1級                            | ※1類               |
|               |                         |                                                                                   | ※2級以上                                                                                         | ・ 特類                            | ※C-D以上            |
|               |                         |                                                                                   | 間伐材等の適用                                                                                       | ・ する                            | ・ しない (施工箇所：)     |
|               |                         |                                                                                   | 「合板の日本農林規格」による化粧及び構造用合板                                                                       | 施工箇所                            | 厚さ (mm)           |
|               |                         |                                                                                   | 化粧板に使用する単板の樹種名                                                                                | 厚さ (mm)                         | 接合の程度             |
|               |                         |                                                                                   | 防虫処理の適用                                                                                       |                                 |                   |
|               |                         |                                                                                   | 間伐材等の適用                                                                                       | ・ する                            | ・ しない (施工箇所：)     |
| 木工工事          | ④ ⑤                     | (13. 5. 2, 3)                                                                     | ④ ⑤ ⑥ ⑦ ⑧ ⑨ ⑩ ⑪ ⑫ ⑬ ⑭ ⑮ ⑯ ⑰ ⑱ ⑲ ⑳ ㉑ ㉒ ㉓ ㉔ ㉕ ㉖ ㉗ ㉘ ㉙ ㉚ ㉛ ㉜ ㉝ ㉞ ㉟ ㊱ ㊲ ㊳ ㊴ ㊵ ㊶ ㊷ ㊸ ㊹ ㊺ ㊻ ㊼ ㊽ ㊾ ㊿ |                                 |                   |
|               | ① ステンレスの表面仕上げ           | (14. 2. 1)                                                                        | 種 類                                                                                           | 施工箇所 (手すり、タラップ、建具以外)            |                   |
|               | ② アルミニウム及びアルミニウム合金の表面処理 | (14. 2. 2) (表14. 2. 1)                                                            | 種 別                                                                                           | 施工箇所 (成型板、笠木、建具以外)              |                   |
|               | ③ 鉄鋼の亜鉛めっき              | (14. 2. 3) (表14. 2. 2)                                                            | 表面処理方法                                                                                        | 種 別                             | 施工箇所 (手すり、タラップ以外) |
|               | ④ 軽量鉄骨天井下地              | (14. 4. 2~4) (表14. 4. 1)                                                          | 野縁等の種類                                                                                        | 種 別                             | 施工箇所 (手すり、タラップ以外) |
|               | ⑤ 軽量鉄骨壁下地               | (14. 5. 3) (表14. 5. 1)                                                            | スタッド、ランナーの種類                                                                                  | 種 別                             | 施工箇所 (手すり、タラップ以外) |
|               | ⑥ 金属成形板張り               | (14. 6. 3) (表14. 2. 1)                                                            | 種別                                                                                            | ※図示                             | ・                 |
|               | ⑦ アルミニウム製笠木             | (14. 7. 2) (14. 7. 3) (表14. 2. 1) (表14. 7. 1)                                     | 種類                                                                                            | ・ 250形                          | ・ 300形            |
|               | ⑧ 手すり及びタラップ             | (14. 8. 2) (14. 8. 3)                                                             | 手すりの種類                                                                                        | ○ステンレス製 SUS 304 (表面処理           | ・ HL程度            |
|               |                         |                                                                                   | タラップの種類                                                                                       | ・ ステンレス製 SUS 304 (表面処理          | ※研磨なし             |
|               |                         |                                                                                   |                                                                                               | ・ 鋼製 (表面処理                      | ※溶融亜鉛めっきC種        |
|               |                         |                                                                                   |                                                                                               |                                 |                   |
| 左官工事          | 1 ラス系下地                 | (15. 2. 4)                                                                        | 下地の種類                                                                                         | ・ 通気工法 (・二層下地                   | ・ 単層下地)           |
|               | 2 セッコウボード、その他のボード下地     | (15. 2. 5)                                                                        | 材料                                                                                            | セッコウボード                         | 種類 ( ) 厚さ ( )     |
|               | 3 こまい下地                 | (15. 2. 6)                                                                        | 建築基準法に基づく耐力壁の指定                                                                               | ・ なし                            | ・ あり              |
|               | 4 木ずり下地                 | (15. 2. 7)                                                                        | 材料                                                                                            | 木ずり用小幅板の材種                      | ※杉 (心去り材)         |
|               | ⑤ モルタル塗り                | (15. 3. 2) (15. 3. 5)                                                             | モルタル                                                                                          | ・ 現場調査材料                        | ・ 既調査材料 ( )       |
|               | 6 セルフレベリング材塗り           | (15. 5. 2) (表15. 5. 1)                                                            | ・ セッコウ系                                                                                       | ・ セメント系                         |                   |
|               | 7 仕上塗材仕上げ               | (15. 6. 2) (表15. 6. 1)                                                            | 建物内部に使用する塗料のホルムアルデヒド放散量                                                                       | ※規制対象外 (1-8 環境への配慮 (2) による)     | ・                 |
|               | 8 ALCパネルの場合の下地処理        | (15. 6. 4)                                                                        | 内壁目地の形状                                                                                       | ※V形目地付き                         | ・                 |
|               | 9 マスチック塗材塗り             | (15. 7. 2)                                                                        | 種別                                                                                            | ・ A種                            | ・ B種              |
|               | 10 セッコウプラスター塗り          | (15. 8. 2)                                                                        | 材料                                                                                            | 下塗り及び中塗りに用いるセッコウプラスター           | ・ 既調査プラスター        |
|               | 11 しっくい塗り               | (15. 10. 1)                                                                       | 下地                                                                                            | ※木ずり、こまい土壁塗り、セッコウラスボード又はセッコウボード | ・                 |
|               | 12 ロックウール吹付け            | (15. 12. 2) (15. 12. 3)                                                           | ロックウールのホルムアルデヒド放散量                                                                            | ※規制対象外 (1-8 環境への配慮 (2) による)     | ・                 |
| 付記            | 令和 4 年 3 月15日           | 担当                                                                                | 係長                                                                                            | 主査                              | 課長                |
|               | 鶴岡市建設部建築課               |                                                                                   |                                                                                               |                                 |                   |
|               |                         |                                                                                   |                                                                                               |                                 |                   |
| 鶴岡市立朝陽第五小学校改築 | 工事名                     | 鶴岡市立朝陽第五小学校改築                                                                     | 日付                                                                                            | 2022. 3. 15                     | 図面番号              |
|               | 図面名                     | 建築工事特記仕様書03                                                                       | 縮尺                                                                                            | NonScale                        | 担当                |
|               |                         |                                                                                   |                                                                                               |                                 |                   |
| 設計共同企業体       | 1級建築士 登録番号 169153号      | 小野寺 雄 司                                                                           | 図面番号                                                                                          | PA-004                          |                   |
|               | 1級建築士 登録番号 151570号      | 太 田 泰 司                                                                           |                                                                                               |                                 |                   |
|               | 1級建築士 登録番号 151567号      | 石 川 裕 司                                                                           |                                                                                               |                                 |                   |
|               |                         |                                                                                   |                                                                                               |                                 |                   |
|                               |   |   |
|-------------------------------|---|---|
| <div>16</div> <div>建具工事</div> | <div>1 防火戸</div> <div>※建具表による</div> <div>(16.1.3)</div> <div>2 見本の製作等</div> <div>建具見本の製作</div> <div>・行う(建具符号: )</div> <div>・行わない</div> <div>建具見本の程度</div> <div>・工事に使用するものとして、あらかじめ製作する</div> <div>・納まり等が分かる程度のもの</div> <div>特殊な建具の仮組</div> <div>・行う(建具符号: )</div> <div>・行わない</div> <div>(16.1.4)</div> <div>3 防犯建物部品</div> <div>・適用する(※適用箇所は建具表による)</div> <div>・適用しない</div> <div>(16.1.6)</div> <div>④アルミニウム製建具</div> <div>性能値等(建具符号、枠の見込み寸法は建具表による)</div> <div>耐風圧性等級、気密性等級、水密性等級</div> <div>(※建具表による、図示)</div> <div>外部に面する建具の種類</div> <div>・A種</div> <div>○B種</div> <div>・C種</div> <div>(表16.2.1)(表16.2.2)</div> <div>・防音ドア、防音サッシとする場合</div> <div>遮音性の等級( )</div> <div>・断熱ドア、断熱サッシ<sup>⑤</sup>とする場合</div> <div>断熱性の等級(・建具Hによる)</div> <div>・耐震ドアとする場合</div> <div>面内変形追随性の等級( )</div> <div>表面処理</div> <div>外部に面する建具</div> <div>種類</div> <div>・BB-1種</div> <div>○BB-2種</div> <div>着色</div> <div>○標準色</div> <div>・特注色</div> <div>(表14.2.1)</div> <div>屋内の建具</div> <div>種類</div> <div>・BC-1種</div> <div>・BC-2種</div> <div>着色</div> <div>・標準色</div> <div>・特注色</div> <div>(表14.2.1)</div> <div>結露水の処理方法</div> <div>※図示</div> <div>水切り板、せん板</div> <div>※図示</div> <div>(16.2.3)</div> <div>5 網戸等</div> <div>種 類</div> <div>材 種</div> <div>線 径</div> <div>網 目</div> <div>・防虫網</div> <div>※合成樹脂製</div> <div>※0.25mm以上</div> <div>※16～18メッシュ</div> <div>・ガラス繊維入り合成樹脂製</div> <div>・ステンレス(SUS 316)製</div> <div>・防鳥網</div> <div>ステンレス(SUS 304)線材</div> <div>1.5mm</div> <div>網目寸法15mm</div> <div>6 鋼製建具</div> <div>性能値等(建具符号は建具表による)</div> <div>簡易気密型ドアセット</div> <div>・適用する(建具符号は建具表による)</div> <div>・適用しない</div> <div>外部に面する建具の耐風圧性</div> <div>・S-4</div> <div>・S-5</div> <div>・S-6</div> <div>・防音ドア、防音サッシとする場合</div> <div>遮音性の等級( )</div> <div>・断熱ドア、断熱サッシ<sup>⑤</sup>とする場合</div> <div>断熱性の等級( )</div> <div>大型建具</div> <div>※適用しない(表16.4.2)による)</div> <div>・適用する(建具符号、枠の見込み寸法は建具表による)</div> <div>(16.2.2)(16.4.2～4)(表16.4.2)</div> <div>7 鋼製軽量建具</div> <div>性能値等(建具符号は建具表による)</div> <div>簡易気密型ドアセット</div> <div>・適用する(建具符号は建具表による)</div> <div>・適用しない</div> <div>外部に面する建具の耐風圧性</div> <div>・S-4</div> <div>・S-5</div> <div>・S-6</div> <div>・防音ドア、防音サッシとする場合</div> <div>遮音性の等級( )</div> <div>・断熱ドア、断熱サッシ<sup>⑤</sup>とする場合</div> <div>断熱性の等級( )</div> <div>材料</div> <div>鋼板</div> <div>・亜鉛めっき鋼板</div> <div>・ビニル被覆鋼板</div> <div>・カラー鋼板</div> <div>・ステンレス鋼板</div> <div>鋼板の厚さ(mm)</div> <div>※標準仕様書表16.5.1による</div> <div>・図示</div> <div>召合せ、緩小口包み板の材質</div> <div>・建具表による</div> <div>(16.2.2)(16.4.2)(16.6.2～5)</div> <div>8 ステンレス製建具</div> <div>性能値等(建具符号、枠の見込み寸法は建具表による)</div> <div>簡易気密型ドアセット</div> <div>・適用する(建具符号は建具表による)</div> <div>・適用しない</div> <div>外部に面する建具の耐風圧性</div> <div>・S-4</div> <div>・S-5</div> <div>・S-6</div> <div>・防音ドア、防音サッシとする場合</div> <div>遮音性の等級( )</div> <div>・断熱ドア、断熱サッシ<sup>⑤</sup>とする場合</div> <div>断熱性の等級( )</div> <div>鋼板</div> <div>※SUS304、SUS430J1L又はSUS443J1</div> <div>表面仕上げ</div> <div>※H.L</div> <div>・鏡面仕上げ</div> <div>ステンレス鋼板の曲げ加工</div> <div>※普通曲げ</div> <div>・角出し曲げ</div> <div>(16.2.2)(16.4.2)(16.6.2～5)</div> <div>9 木製建具</div> <div>建具材の加工、組立時の含水率</div> <div>※B種</div> <div>建物内部の木製建具に使用する表面材及び接着剤のホルムアルデヒド放散量</div> <div>※規制対象外(1-8環境への配慮(2)による)</div> <div>・フラッシュ戸</div> <div>表面材の合板の種類</div> <div>合板の種類</div> <div>・普通合板<sup>⑥</sup></div> <div>表面の樹種</div> <div>生地、透明塗料塗り</div> <div>(※70合板程度</div> <div>・しな合板)</div> <div>不透明塗料塗り</div> <div>(※しな合板程度</div> <div>・ )</div> <div>板面の品質( )</div> <div>接着の程度(・1類</div> <div>・2類)</div> <div>・天然木化粧合板<sup>⑦</sup></div> <div>樹種名( )</div> <div>接着の程度(・1類</div> <div>・2類)</div> <div>・特殊加工化粧合板<sup>⑧</sup></div> <div>化粧加工の方法</div> <div>(・オパール・プリント・塗装)</div> <div>表面性能( )タイプ</div> <div>接着の程度(・1類</div> <div>・2類)</div> <div>表面板の厚さ</div> <div>※表16.7.6)による</div> <div>(16.7.2～4)</div> <div>10 建具用金物</div> <div>金物の種類・見え掛り部の材質等</div> <div>※標準仕様書表16.8.1及び適用は建具表による</div> <div>金属製建具に使用する丁番</div> <div>※標準仕様書表16.8.2)による</div> <div>樹脂製建具に使用する丁番</div> <div>※標準仕様書表16.8.3)による</div> <div>握り玉、レバーハンドル、押板類、クレセントの取付位置</div> <div>・建具表による</div> <div>錠前類</div> <div>・建具表による</div> <div>クローザ類</div> <div>・建具表による</div> <div>(16.8.2.3)</div> | <div>⑪ 鍵</div> <div>マスターキー</div> <div>○製作する</div> <div>・製作しない</div> <div>その他の鍵</div> <div>※各室3本1組</div> <div>・</div> <div>鍵箱</div> <div>※有り</div> <div>・無し</div> <div>(16.8.4)</div> <div>12 自動ドア開閉装置</div> <div>自動ドア開閉装置の性能値</div> <div>(16.9.2～5)</div> <div>自動ドアの種類</div> <div>性能</div> <div>引き戸用検出装置の種類</div> <div>凍結防止</div> <div>防錆</div> <div>・SSLD-1</div> <div>※耐電圧、温度上昇</div> <div>・光線(反射)センサー</div> <div>・行う</div> <div>・適用する</div> <div>・SSLD-2</div> <div>耐久性(サイクル)は</div> <div>・熱線センサー</div> <div>(適用箇所は</div> <div>・適用しない</div> <div>・DSL-D1</div> <div>標準仕様書表16.9.1)による</div> <div>・音波センサー</div> <div>建具表による)</div> <div>・DSL-D2</div> <div>・光電センサー</div> <div>・行わない</div> <div>・</div> <div>・電波センサー</div> <div>・タッチスイッチ</div> <div>・押しボタンスイッチ</div> <div>・多機能トイレスイッチ</div> <div>(16.10.3)</div> <div>13 自閉式上吊り引戸装置</div> <div>性能</div> <div>※標準仕様書表16.10.1)による</div> <div>(16.11.2)(16.11.3)</div> <div>14 重量シャッター</div> <div>シャッターの種類</div> <div>・管理用シャッター</div> <div>耐風圧強度( )N/m<sup>2</sup></div> <div>・外壁用防火シャッター</div> <div>耐風圧強度( )N/m<sup>2</sup></div> <div>・屋内用防火シャッター</div> <div>・防煙シャッター</div> <div>開閉方式の種類</div> <div>※上部電動式(手動併用)</div> <div>・上部手動式</div> <div>(表16.11.1)</div> <div>保護装置の設置箇所</div> <div>※建具表による</div> <div>管理用シャッターのシャッターケース</div> <div>・設ける</div> <div>・設けない</div> <div>スラット及びシャッターケース用鋼板</div> <div>鋼板の種類</div> <div>・JIS G 3302(溶融亜鉛めっき鋼板及び鋼帯)</div> <div>・JIS G 3312(塗装溶融亜鉛めっき鋼板及び鋼帯)</div> <div>めっきの付着量</div> <div>※Z12又はF12</div> <div>(16.12.2～4)(表16.12.1)</div> <div>⑮ 軽量シャッター</div> <div>開閉形式</div> <div>※手動式</div> <div>・上部電動式(手動併用)</div> <div>耐風圧強度( )N/m<sup>2</sup></div> <div>電動式の場合の保護装置の設置箇所</div> <div>※建具表による</div> <div>スラットの材質</div> <div>○JIS G 3312(塗装溶融亜鉛めっき鋼板及び鋼帯)</div> <div>めっき付着量</div> <div>※Z06又はF06</div> <div>・JIS G 3322(塗装溶融55%アルミニウム-亜鉛合金めっき鋼板及び鋼帯)</div> <div>めっき付着量</div> <div>※AZ90</div> <div>スラットの形状</div> <div>○インターロック型</div> <div>・オーバーラッピング型</div> <div>(16.13.2)(16.13.3)</div> <div>セクション材料</div> <div>による区分</div> <div>耐風圧</div> <div>区分(Pa)</div> <div>開閉方式</div> <div>による区分</div> <div>収納形式</div> <div>による区分</div> <div>ガイドレールの材質</div> <div>※スチールタイプ</div> <div>・125</div> <div>※バランス式</div> <div>・スタンダード形</div> <div>※溶融亜鉛めっき鋼板</div> <div>・アルミニウムタイプ</div> <div>・100</div> <div>・チェーン式</div> <div>・ローヘッド形</div> <div>・ステンレス鋼板</div> <div>・ファイバークラス</div> <div>・75</div> <div>・電動式</div> <div>・ハイリフト形</div> <div>・タイプ</div> <div>・50</div> <div>・バネカール形</div> <div>電動式の場合の保護装置の設置箇所</div> <div>※建具表による</div> <div>(16.13.2)(16.14.1)</div> <div>⑯ ガラス</div> <div>適用は以下によるほか、ガラスの種類、厚さの組合せは建具表及び図示による。</div> <div>(9.7)(16.14.2～4)(表16.14.1)</div> <div>・合わせガラス</div> <div>品種</div> <div>構成種類</div> <div>特性による種別</div> <div>※フロート合わせガラス</div> <div>※フロート板合わせガラス</div> <div>・Ⅰ類</div> <div>・熱線吸収、フロート板合わせガラス</div> <div>・Ⅱ-1類</div> <div>・Ⅱ-2類</div> <div>・網入磨き合わせガラス</div> <div>・網入磨き、フロート板合わせガラス</div> <div>・Ⅲ類</div> <div>・網入磨き、熱線吸収板合わせガラス</div> <div>・強化ガラス&lt;/</div> |
|-------------------------------|---|---|

[illegible]

解体建物7（別棟渡り廊下）



案内図

| 申請建物面積表 (㎡) |          |        |        |
|-------------|----------|--------|--------|
|             | プール管理棟部分 | 外部倉庫部分 | 合 計    |
| 建築面積        | 98.54    | 107.65 | 206.19 |
| 1階床面積       | 98.54    | 107.65 | 206.19 |
| 延べ床面積       | 98.54    | 107.65 | 206.19 |


| 既存建物面積表 (㎡) |          |            |       |          |
|-------------|----------|------------|-------|----------|
|             | 小学校部分    | 放課後児童クラブ部分 | 倉 庫   | 合 計      |
| 建築面積        | 4,141.37 | 433.54     | 25.94 | 4,600.85 |
| 1階床面積       | 3,824.56 | 422.34     | 25.94 | 4,272.84 |
| 2階床面積       | 2,537.79 | 430.88     | -     | 2,968.67 |
| 3階床面積       | 1,280.82 | -          | -     | 1,280.82 |
| 延べ床面積       | 7,643.17 | 853.22     | 25.94 | 8,522.33 |

| 敷地全体面積表 (㎡) |        |          |          |
|-------------|--------|----------|----------|
|             | 申請部分合計 | 既存部分合計   | 敷地内合計    |
| 建築面積        | 206.19 | 4,600.85 | 4,807.04 |
| 1階床面積       | 206.19 | 4,272.84 | 4,479.03 |
| 2階床面積       | -      | 2,968.67 | 2,968.67 |
| 3階床面積       | -      | 1,280.82 | 1,280.82 |
| 延べ床面積       | 206.19 | 8,522.33 | 8,728.52 |

■建蔽率19.43%

■容積率35.28%

|      |             |
|------|-------------|
| 敷地面積 | 24,742.88 ㎡ |
|------|-------------|

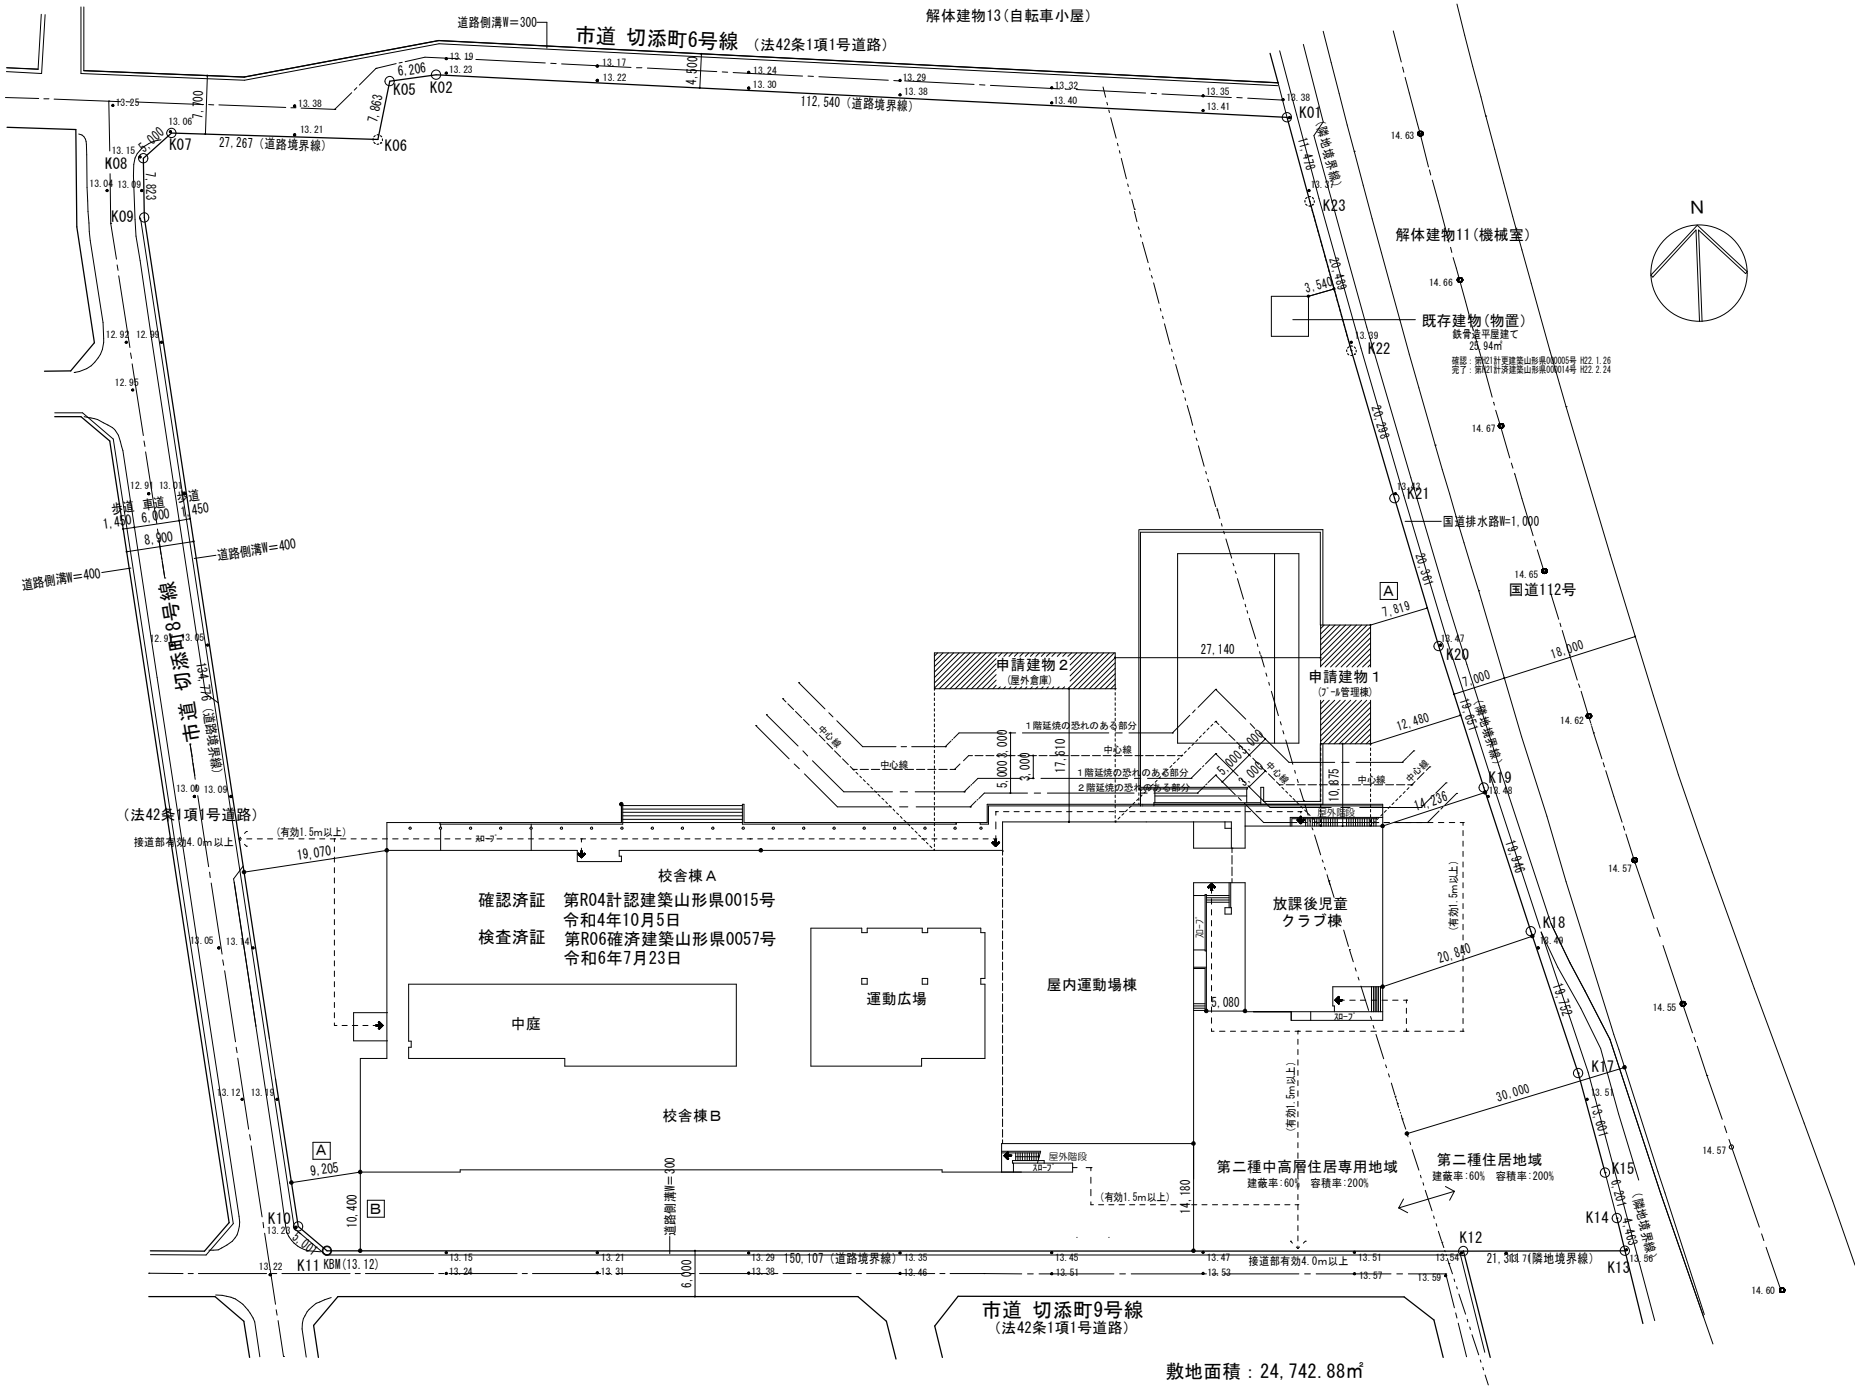

配置図

■接道長さ（敷地西側）：134.776+7.823=142.599m

■申請建物1 最高高さ（プール管理棟）＝設計GL+5.715m

■申請建物2 最高高さ（外部倉庫棟）＝設計GL+4.060m

※設計GL＝KBM+500(13.62)とする

■山形県建築条例2条：敷地内延べ面積1,000㎡超え 接道距離4.0m確保

■山形県建築条例11条：木造建築物等校舎から、隣地境界線までの距離2.0m以上確保

⋯建令第128条及び128条の2 敷地内通路を示す。（通路を横切る障害物なし）


➡ ⋯建令第125条 屋外への出入口を示す。（屋内からの施錠可能）

■道路斜線制限

Ⓐ 14.236（建物から境界）+25.000（道路幅）+14.236（道路反対境界からのセットバック）=40.63m ※適用距離外  
※北側道路、西側道路は、建物から境界までの距離が25.0m以上 ※適用距離外

■隣地斜線制限


・隣地斜線制限は、計画建物が20m以下なので問題なし

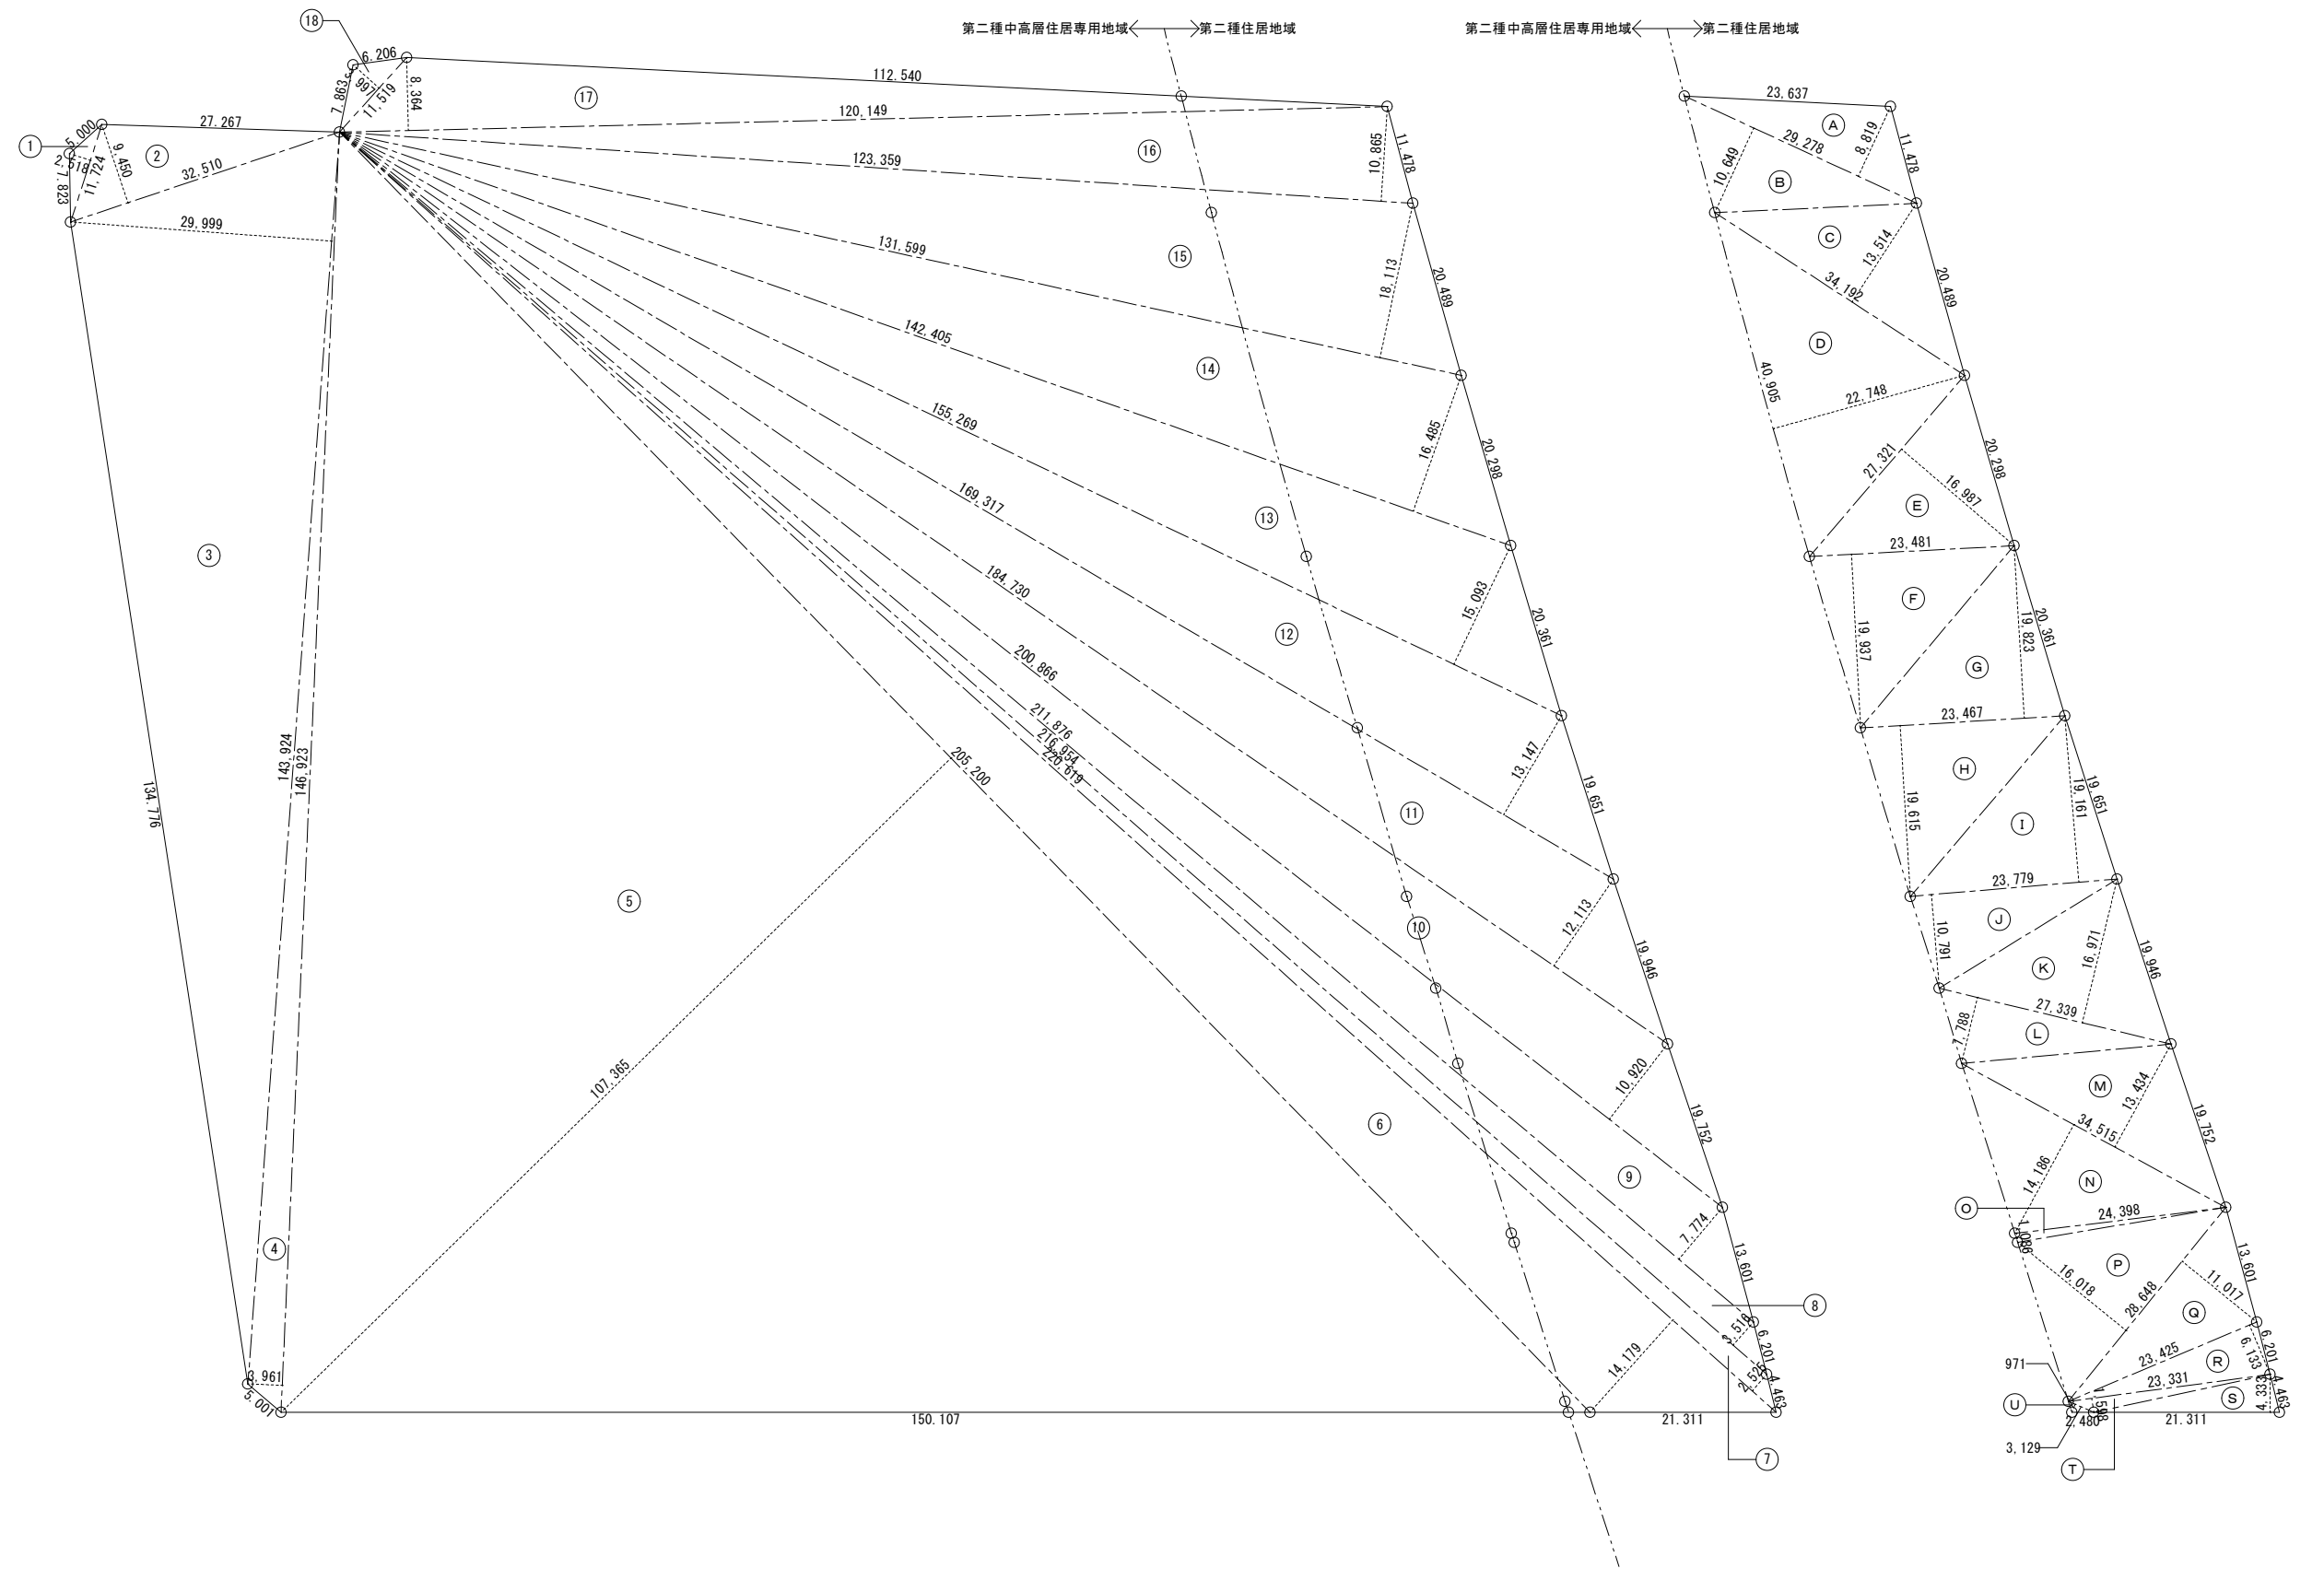

| 用途地域別 敷地求積表 |         |              |   | 単位：m <sup>2</sup> |
|-------------|---------|--------------|---|-------------------|
| 全体          | 第二種住居地域 | 第二種中高層住居専用地域 |   |                   |
| 24,742.88   | —       | 3,620.01     | = | 21,122.87         |

| 敷地求積表（第二種住居地域） |        |   |        | 単位：m <sup>2</sup> |
|----------------|--------|---|--------|-------------------|
| 記号             | 計算式    |   |        |                   |
| (A)            | 29.278 | × | 8.819  | = 258.2026        |
| (B)            | 29.278 | × | 10.649 | = 311.7814        |
| (C)            | 34.192 | × | 13.514 | = 462.0706        |
| (D)            | 40.905 | × | 22.748 | = 930.5069        |
| (E)            | 27.321 | × | 16.987 | = 464.1018        |
| (F)            | 23.481 | × | 19.937 | = 468.1406        |
| (G)            | 23.467 | × | 19.823 | = 465.1863        |
| (H)            | 23.467 | × | 19.615 | = 460.3052        |
| (I)            | 23.779 | × | 19.161 | = 455.6294        |
| (J)            | 23.779 | × | 10.791 | = 256.5991        |
| (K)            | 27.339 | × | 16.971 | = 463.9701        |
| (L)            | 27.339 | × | 7.788  | = 212.9161        |
| (M)            | 34.515 | × | 13.434 | = 463.6745        |
| (N)            | 34.515 | × | 14.186 | = 489.6297        |
| (O)            | 24.398 | × | 1.086  | = 26.4962         |
| (P)            | 28.648 | × | 16.018 | = 458.8836        |
| (Q)            | 28.648 | × | 11.017 | = 315.6150        |
| (R)            | 23.425 | × | 6.133  | = 143.6655        |
| (S)            | 21.311 | × | 4.333  | = 92.3405         |
| (T)            | 23.331 | × | 1.598  | = 37.2829         |
| (U)            | 3.129  | × | 0.971  | = 3.0382          |
| 倍面積計           |        |   |        | 7,240.0362        |
| 敷地面積（倍面積×1/2）  |        |   |        | 3,620.01          |



| 全体敷地求積表       |         |   |         | 単位：m <sup>2</sup> |
|---------------|---------|---|---------|-------------------|
| 記号            | 計算式     |   |         |                   |
| ①             | 11.724  | × | 2.518   | = 29.5210         |
| ②             | 32.510  | × | 9.450   | = 307.2195        |
| ③             | 143.924 | × | 29.999  | = 4,317.5760      |
| ④             | 146.923 | × | 3.961   | = 581.9620        |
| ⑤             | 205.200 | × | 107.365 | = 22,031.2980     |
| ⑥             | 220.619 | × | 14.179  | = 3,128.1568      |
| ⑦             | 220.619 | × | 2.525   | = 557.0629        |
| ⑧             | 216.954 | × | 3.516   | = 762.8102        |
| ⑨             | 211.876 | × | 7.774   | = 1,647.1240      |
| ⑩             | 200.866 | × | 10.920  | = 2,193.4567      |
| ⑪             | 184.730 | × | 12.113  | = 2,237.6344      |
| ⑫             | 169.317 | × | 13.147  | = 2,226.0105      |
| ⑬             | 155.269 | × | 15.093  | = 2,343.4750      |
| ⑭             | 142.405 | × | 16.485  | = 2,347.5464      |
| ⑮             | 131.599 | × | 18.113  | = 2,383.6526      |
| ⑯             | 123.359 | × | 10.865  | = 1,340.2955      |
| ⑰             | 120.149 | × | 8.364   | = 1,004.9262      |
| ⑱             | 11.519  | × | 3.997   | = 46.0414         |
| 倍面積計          |         |   |         | 49,485.7691       |
| 敷地面積（倍面積×1/2） |         |   |         | 24,742.88         |




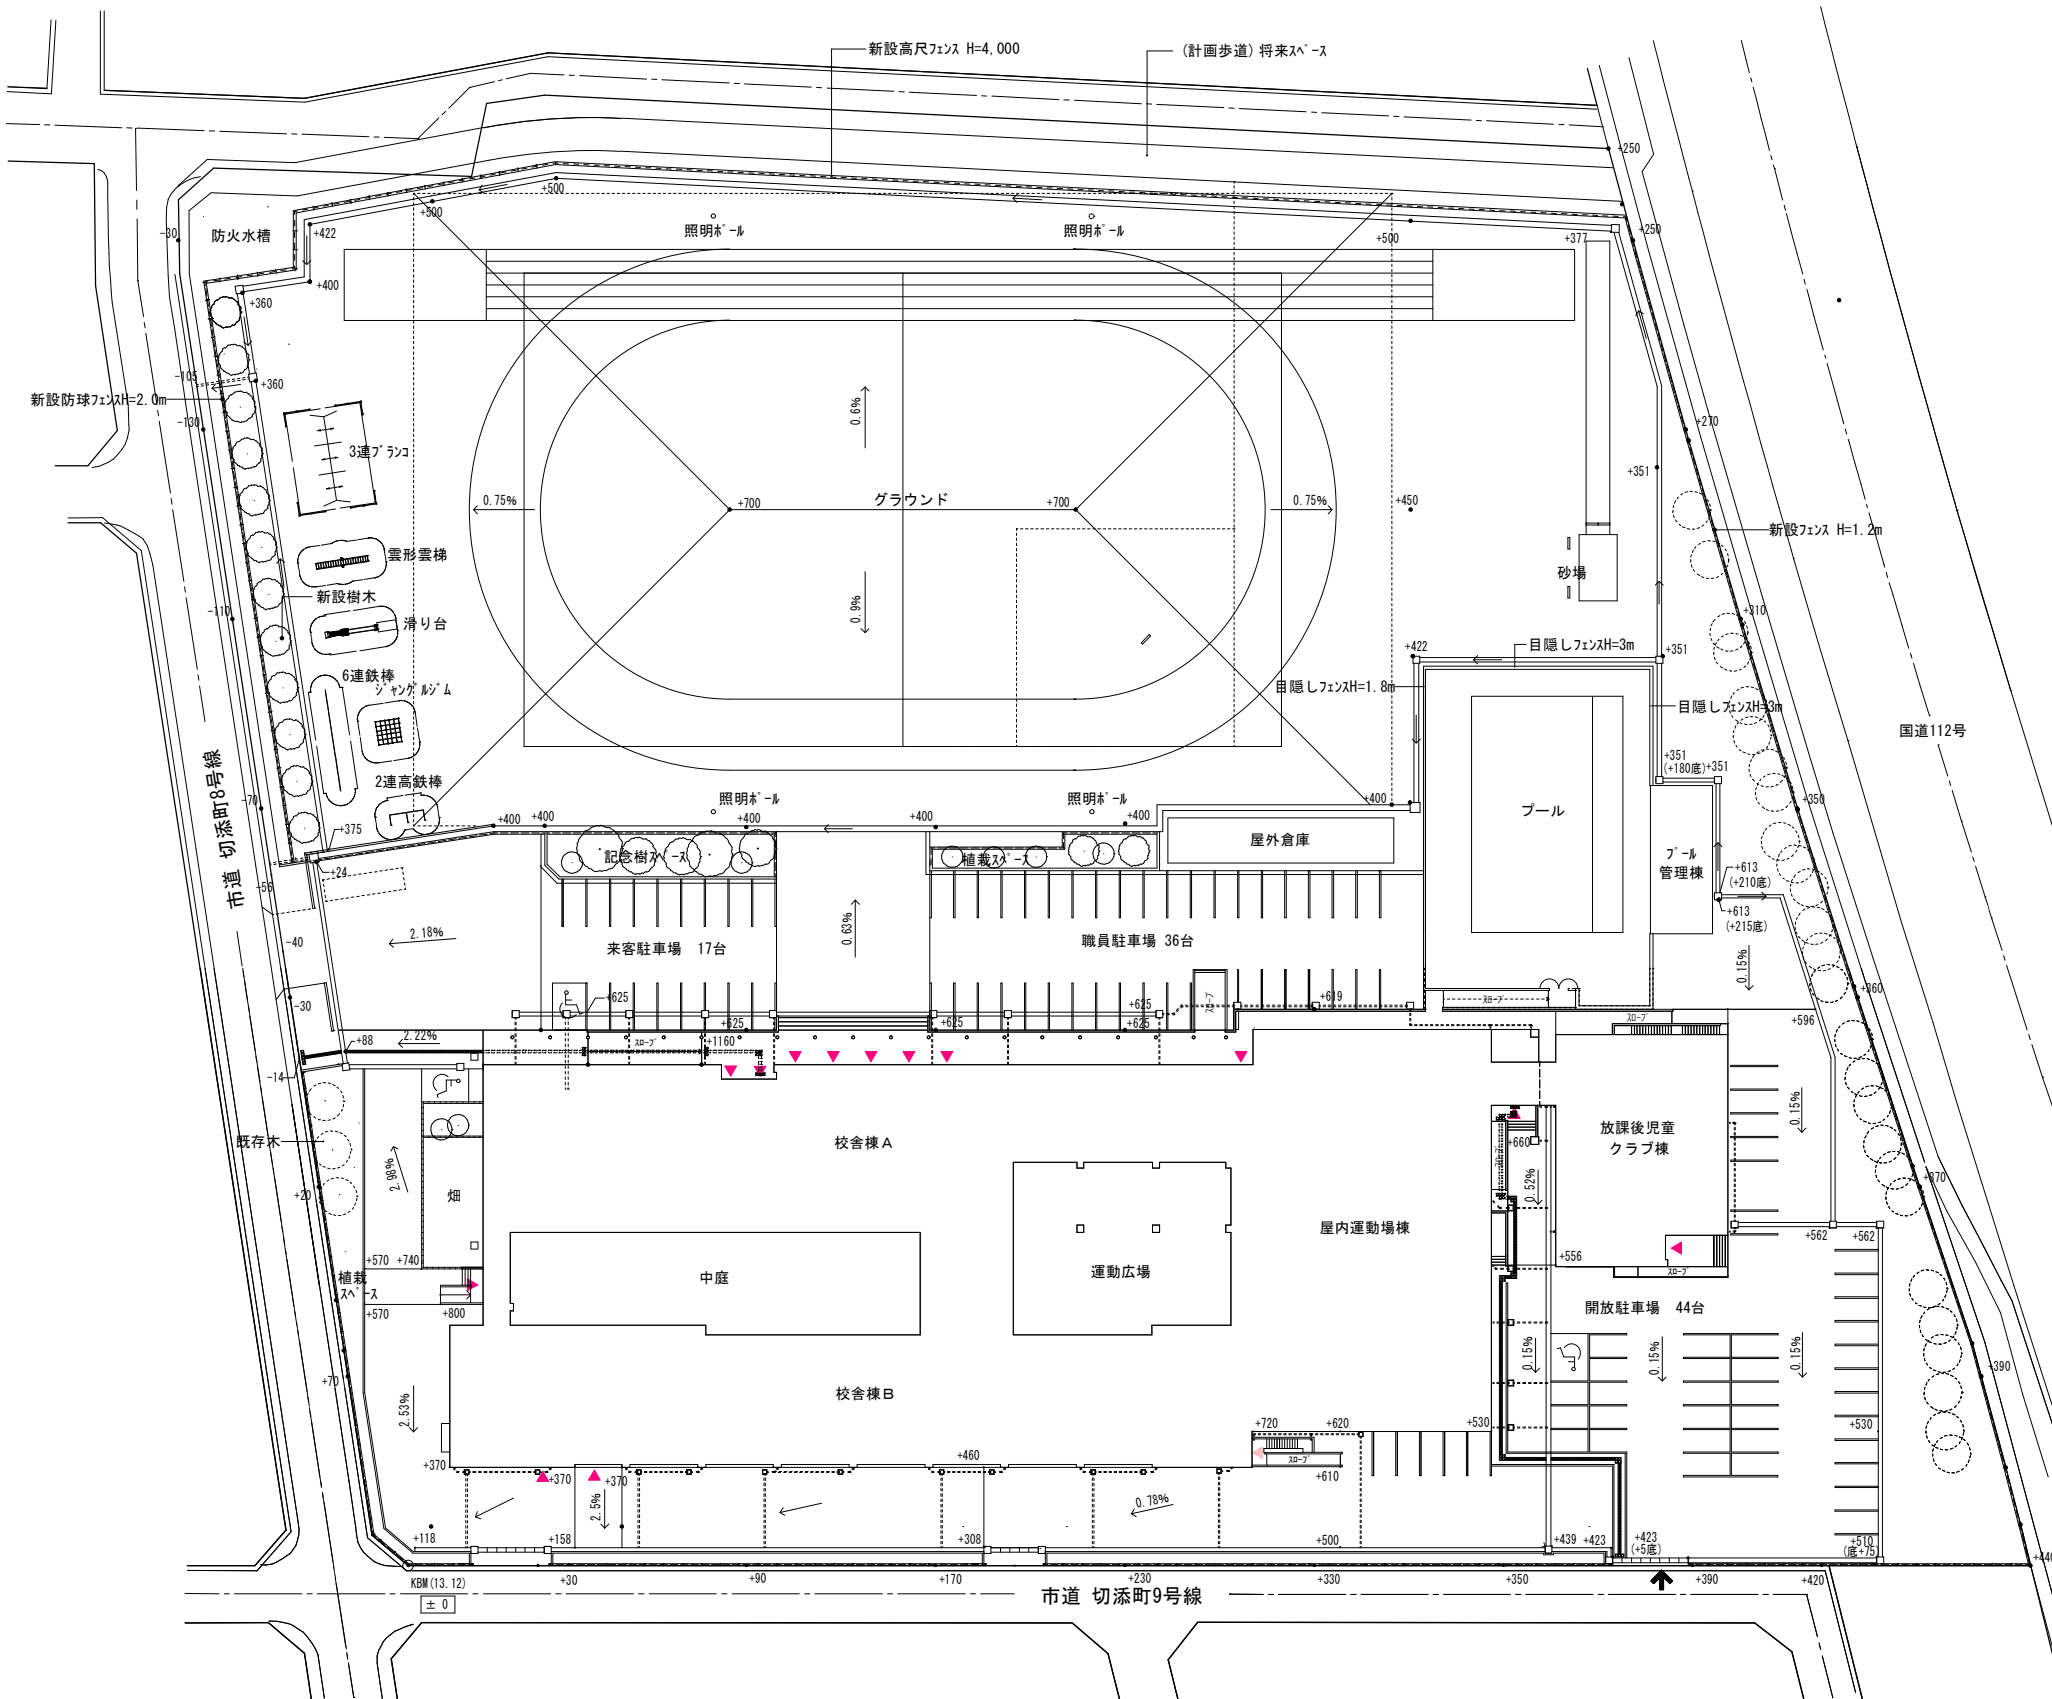


案内図



配置図

| 外 部 仕 上 表 |   | 内 部 仕 上 表 |        |                                   |                           |                           |                               |       |                                                | 特 記 事 項  |                                             |
|-----------|---|-----------|--------|-----------------------------------|---------------------------|---------------------------|-------------------------------|-------|------------------------------------------------|----------|---------------------------------------------|
| 屋 根       | 立平葺き W=455 ｶﾞﾙﾊﾞﾆｰﾂ鋼板 t=0.4 (防水=ｼｰｼｴﾙ工法同等) 耐水合板 t=12 ｱｽﾌﾙﾄﾌｪﾙﾄ940下葺き<br>雪止：2列 L=50x50x4 溶融亜鉛ｼｰﾄ品   | 室 名       | 床高     | 床                                 | 巾 木                       | 壁                         | 天 井                           | 天井高   | 備 考                                            | 木 材      | 木材は杉・米松一等材程度                                |
| 軒天井       | ケイ酸カルシウム板 t=6及び有孔ケイ酸カルシウム板 t=6 (3%) A E P2   |           | F L    | 仕 上                               | 仕 上                       | 仕 上                       | 仕 上                           |       |                                                | 鉄筋       | 土台(土台用加圧式) 防震防護処理材<br>S D 2 9 5 A S D 3 4 5 |
| 外壁        | ｱｽﾌｧﾙﾄﾌｪﾙﾄ430下張り 鋼線18×40 ヨ コ @455<br>金属サイディング張り (ｱｲﾍﾞﾝﾍﾞﾙﾄ同等)   |           | スラブ    | 下 地                               | 下地 (特記なきは壁同等)             | 下 地                       | 下 地                           |       |                                                | コンクリート強度 | F <sub>c</sub> =24 スランブ18                   |
| 基礎壁       | コンクリート打放し (B種) 目地：□20×15@1,000 フッソ樹脂ｸﾘｱ塗装   | 監視室       | ±0～+20 | コンクリート金ゴテ ゴムチップ舗装 t=10            | コンクリート打放し                 | 外壁に準ずる                    | ケイ酸カルシウム板 t=6.0 目透かし AEP2 F見切 | 2,500 | 下足棚 (既製品)                                      |          |                                             |
| 庇         | アルミ庇 アルフィンA D－1 後付型 同等品   |           | -10    |                                   |                           | W                         |                               |       |                                                |          |                                             |
| 破風・鼻隠し    | 木下地 ｶﾞﾙﾊﾞﾆｰﾂ鋼板 t=0.4包み   | 更衣室       | +20    | コンクリート金ゴテ 長尺塩ビシート t=2.0 (ﾌｼﾞﾀﾞﾌﾞ) | コンクリート打放し<br>一部ソフト巾木 H=60 | ケイ酸カルシウム板 t=6.0 目透かし AEP2 | ケイ酸カルシウム板 t=6.0 目透かし AEP2 F見切 | 2,500 | 脱衣棚 (家具工事)                                     |          |                                             |
| バラベツ      | 笠木：アルミ製 W=225 立上部：耐水合板 t=12下地 ｶﾞﾙﾊﾞﾆｰﾂ鋼板 t=0.4張り   |           | -10    |                                   |                           | W                         |                               |       |                                                |          |                                             |
| ポーチ       | コンクリート t=150 金ゴテ仕上   | 用具庫・倉庫    | +20    | コンクリート金ゴテ 防塵塗装仕上                  | コンクリート打放し                 | ケイ酸カルシウム板 t=6.0 目透かし AEP2 | ケイ酸カルシウム板 t=6.0 目透かし AEP2 F見切 | 2,500 | 用具棚 (木工事)<br>2-18-ﾌﾞ 巻取器×2<br>ｼﾞｰﾄ板整理棚 (160枚用) |          |                                             |
| 建具        | サッシ：アルミ製 (ｼｬﾀｰ) シャッター：軽量バランス型 塩ビ鋼板スラツ   |           | ±0     |                                   |                           | W                         |                               |       |                                                |          |                                             |
| 塗装        | ー   |           |        |                                   |                           |                           |                               |       |                                                |          |                                             |
| 軒樋        | 塩ビ製 角型 前高型 巾120 吊金物@600   | 機械室       | -1,290 | コンクリート金ゴテ 防塵塗装仕上                  | コンクリート打放し                 | ケイ酸カルシウム板 t=6.0 目透かし AEP2 | ケイ酸カルシウム板 t=6.0 目透かし AEP2 F見切 | 2,790 | 機械基礎 (建築工事)                                    |          |                                             |
| 縦樋        | 塩ビ製 φ60 吊金物@1,000   |           | ±0     |                                   |                           | W                         |                               |       |                                                |          |                                             |
| その他       | 室名札：平付型 150×150 厚5 ｱｸﾘﾙ樹脂スコツチカル貼付×4か所<br>天井点検口：450×450 ｱﾙﾐ枠 8か所   |           |        |                                   |                           |                           |                               |       |                                                |          |                                             |
|           |   |           |        |                                   |                           |                           |                               |       |                                                |          |                                             |
| プールサイド    | 床：ゴムチップ舗装 t=10<br>排水溝：防水モルタル塗り 一部プール用樹脂グレーチング W=200 ｼｬﾀﾞﾌﾞ ｼｬﾌﾞ 受枠共<br>目隠しフェンス：(北・東面) H=3000ｼｬﾌﾞ 柱#1900 一部タオル掛け一体型 (朝日目隠しﾌｨｯﾄ A M型 同等品)<br>(南・西面) H=1800ｼｬﾌﾞ 柱#2000 一部タオル掛け一体型 (朝日目隠しﾌｨｯﾄ A M型 同等品)<br>目隠しフェンス扉：H=1800 W=2000 南京錠付<br>スロープ手摺：ステンレス製 ブラケット#750以内<br>スロープ床：コンクリート剛毛引き仕上<br>基礎壁：コンクリート打放し (C種) 目地：□20×15@1,000 フッソ樹脂ｸﾘｱ塗装<br>ピツト点検口：SUS304 600角 (杉田ACE SUSﾌｰﾅ点検口 同等品) |           |        |                                   |                           |                           |                               |       |                                                |          |                                             |
|           |   |           |        |                                   |                           |                           |                               |       |                                                |          |                                             |
| プール       | F R P製プール 25.0×16.0m (25m×6.0×1 + 渡渉プール一体型)<br>水深：1.0～1.2～1.0m 渡渉プール水深：0.7m<br>コースロープ×7・段差部フェンス等付属品一式   |           |        |                                   |                           |                           |                               |       |                                                |          |                                             |
|           |   |           |        |                                   |                           |                           |                               |       |                                                |          |                                             |

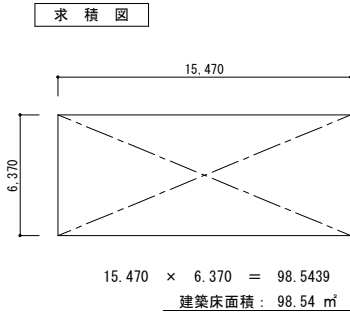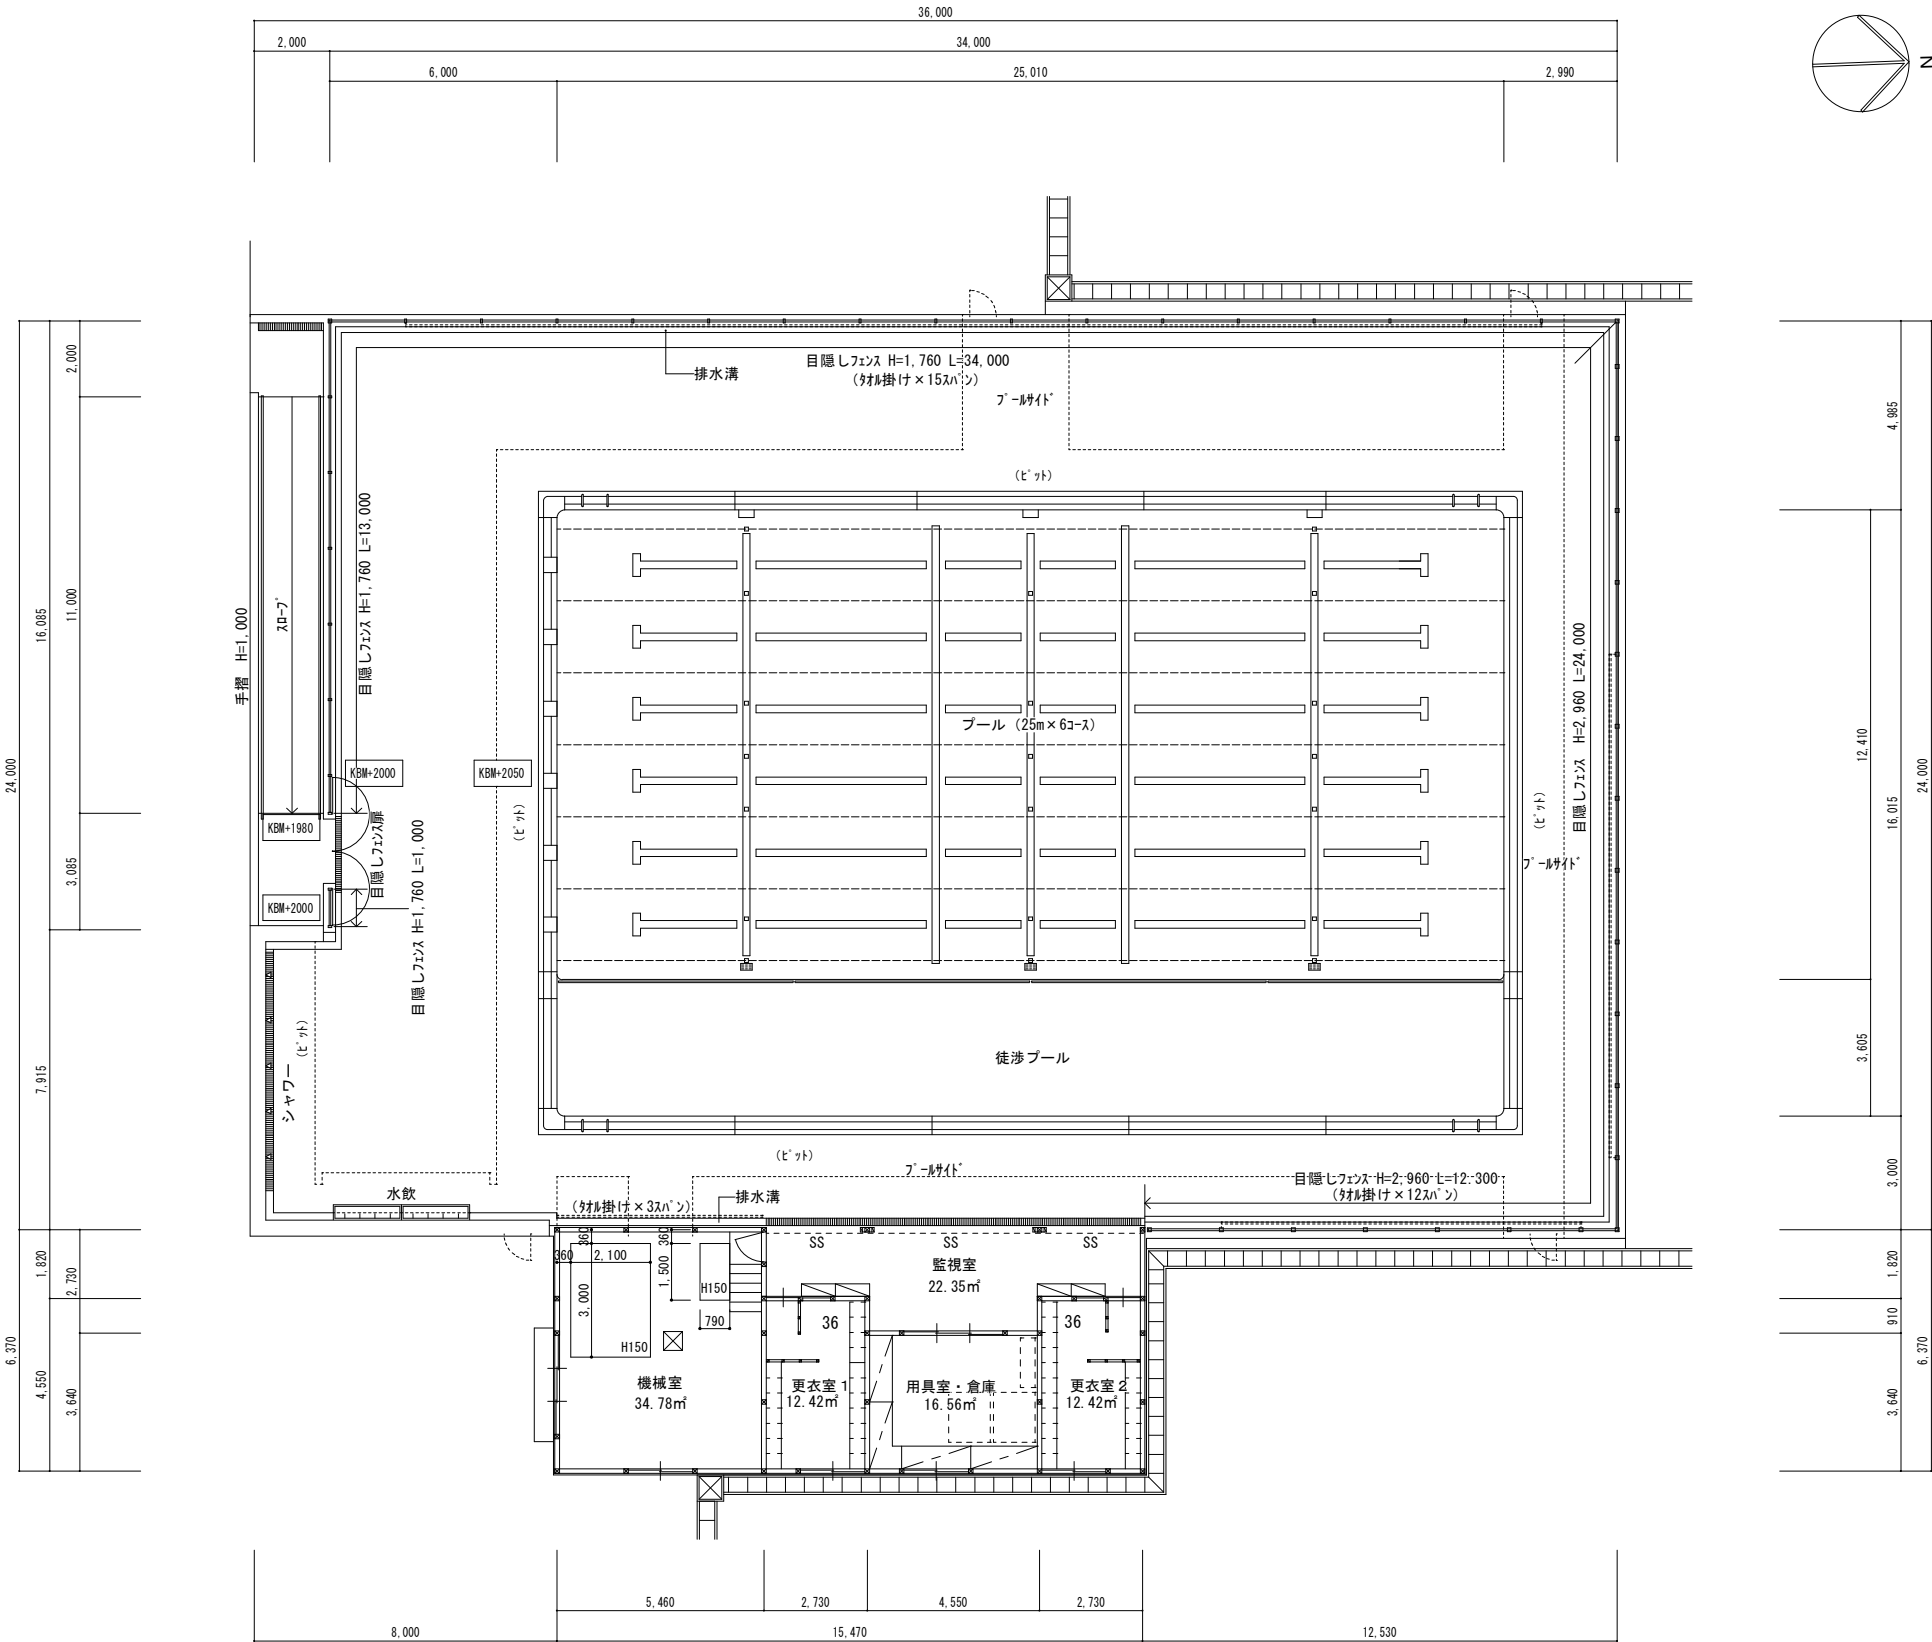


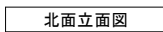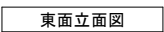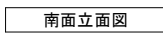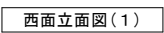


西面立面图(2)

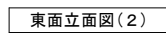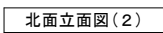


| 記号 | 仕 上                                                                                |
|----|------------------------------------------------------------------------------------|
| A  | 屋根：立平葺き ｶｰｰGL鋼板 t=0.4 (防水ﾆｰS&W工法同等)                                                |
| B  | 外壁：金属ﾏﾃﾘｱﾙ 張り t=15 (ｱｲﾝﾞｰﾋﾞｰﾄﾞ同等)                                                  |
| C  | 水切：ｶｰｰGL鋼板 t=0.4                                                                   |
| D  | 下端水切：ｶｰｰGL鋼板 t=0.4                                                                 |
| E  | 腰壁：C打放し(A)+ﾌﾞﾗｯｸ樹脂着色ﾌﾞﾗｯｸ塗装                                                        |
| F  | ﾌﾙｰ既成笠木 W=225                                                                      |
| G  | ﾌﾙｰ既成庇 W=600                                                                       |
| H  | 鼻隠し：ｶｰｰGL鋼板 t=0.4 包み 杉240x30下地                                                     |
| I  | ﾊﾞｰﾏﾝﾄﾞ裏：ｶｰｰGL鋼板 t=0.4 包み 耐水合板 t=12下地                                              |
| J  | 軒樋：塩ﾋﾞｰ製 角型・前高型 W=120 鋁金物#600                                                      |
| K  | 日隠し：塩ﾋﾞｰ製 ㊦60 握金物#1,000                                                            |
| L  | 目隠しﾌｪﾝｽ：H=3,000 柱#1,900 (朝日目隠しﾌｪﾝｽ AM型同等)                                          |
| M  | 目隠しﾌｪﾝｽ：H=1,800 柱#2,000 (朝日目隠しﾌｪﾝｽ AM型同等)                                          |
| N  | 目隠しﾌｪﾝｽ扉：H=1,800 W=2,000 (朝日目隠しﾌｪﾝｽ AM型同等)                                         |
| O  | ﾌﾙｰｽﾊﾞﾝﾄﾞﾚﾙ t=1.0 横張り 見切・水切専用品<br>下地：C-60×30×10×1.6#450 溶融亜鉛ﾌﾟﾛｯｸ ﾏﾝｶｰﾎﾞﾄﾞ M12#900 |

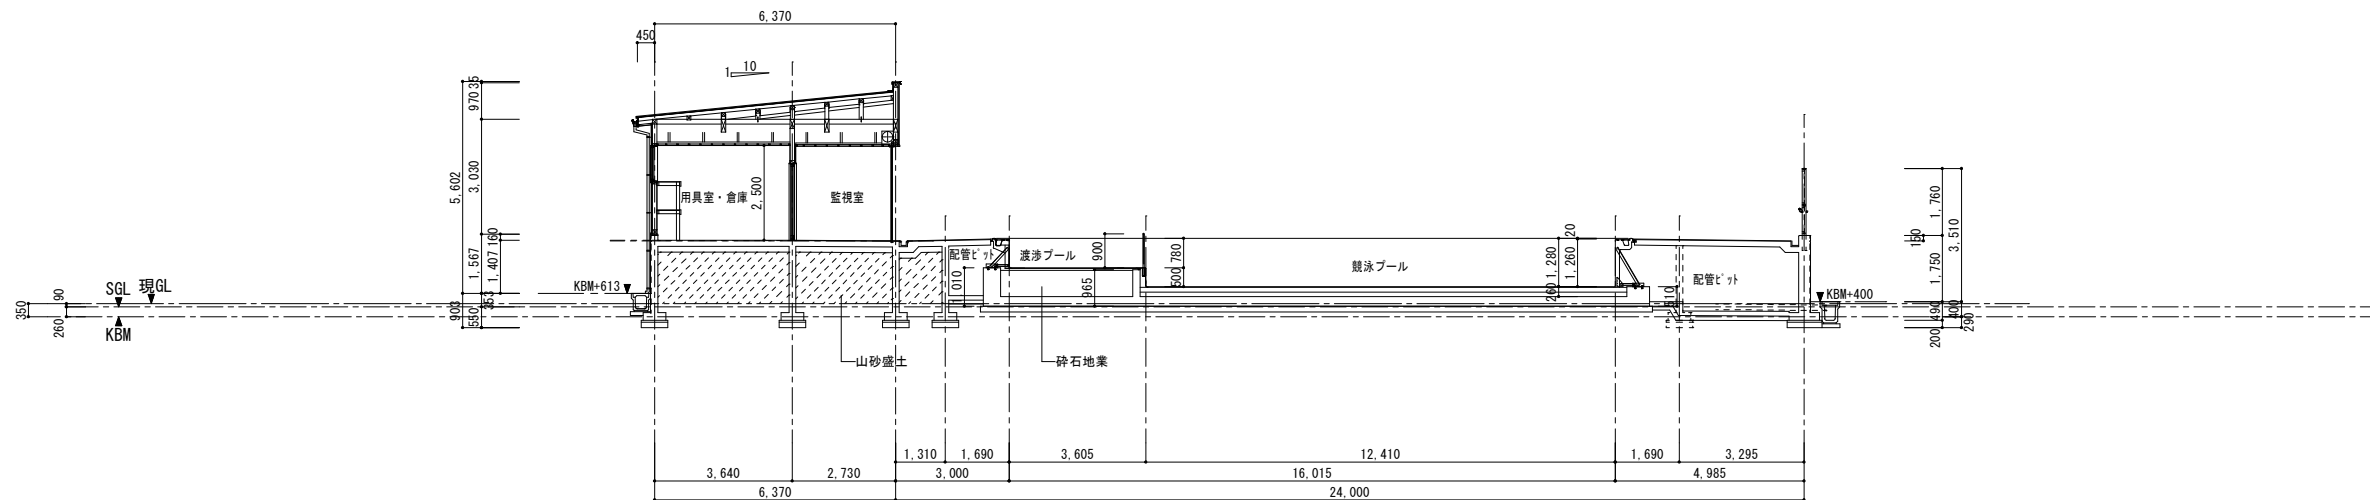









プール短辺方向断面図 S=1/100

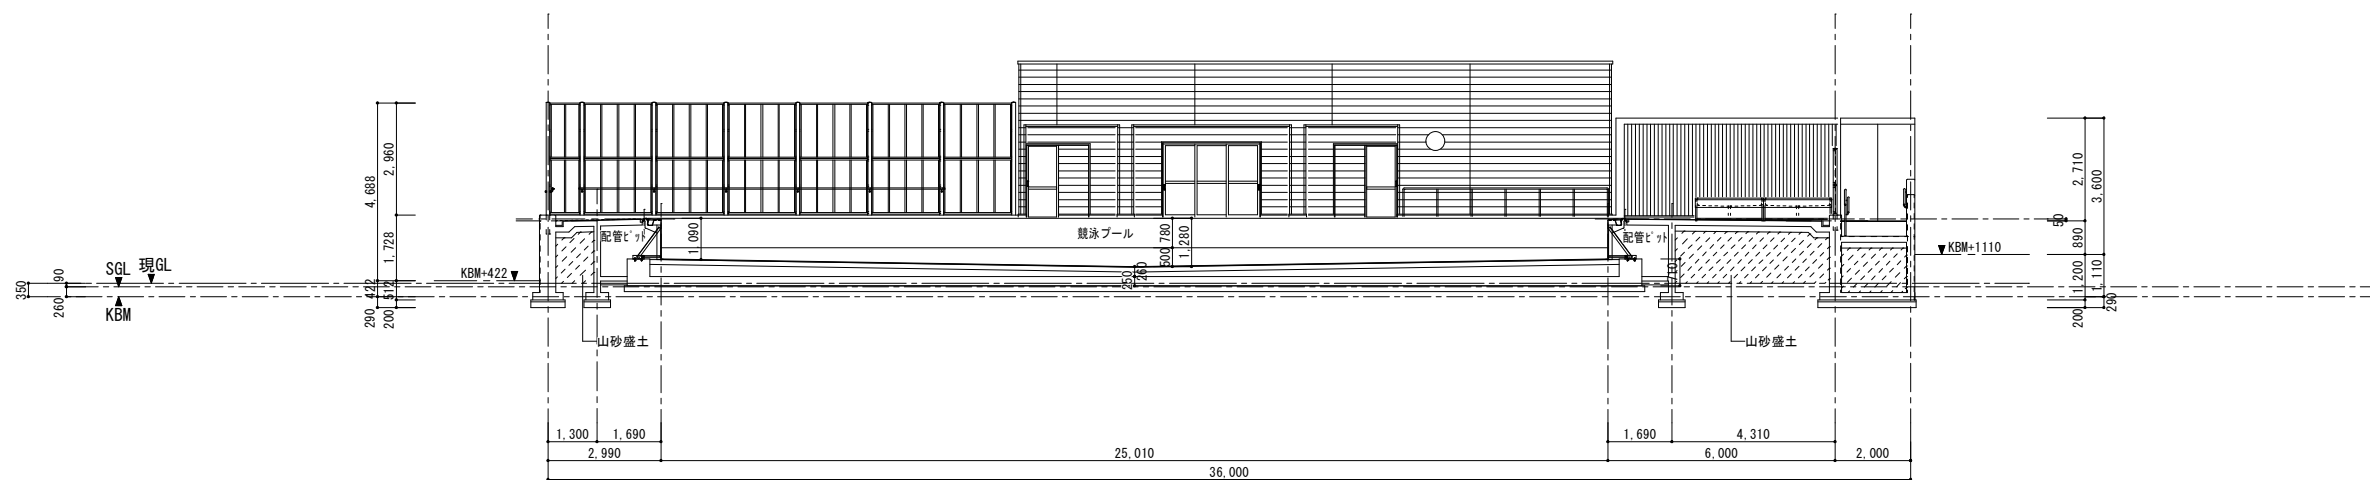


プール長辺方向断面図 S=1/100

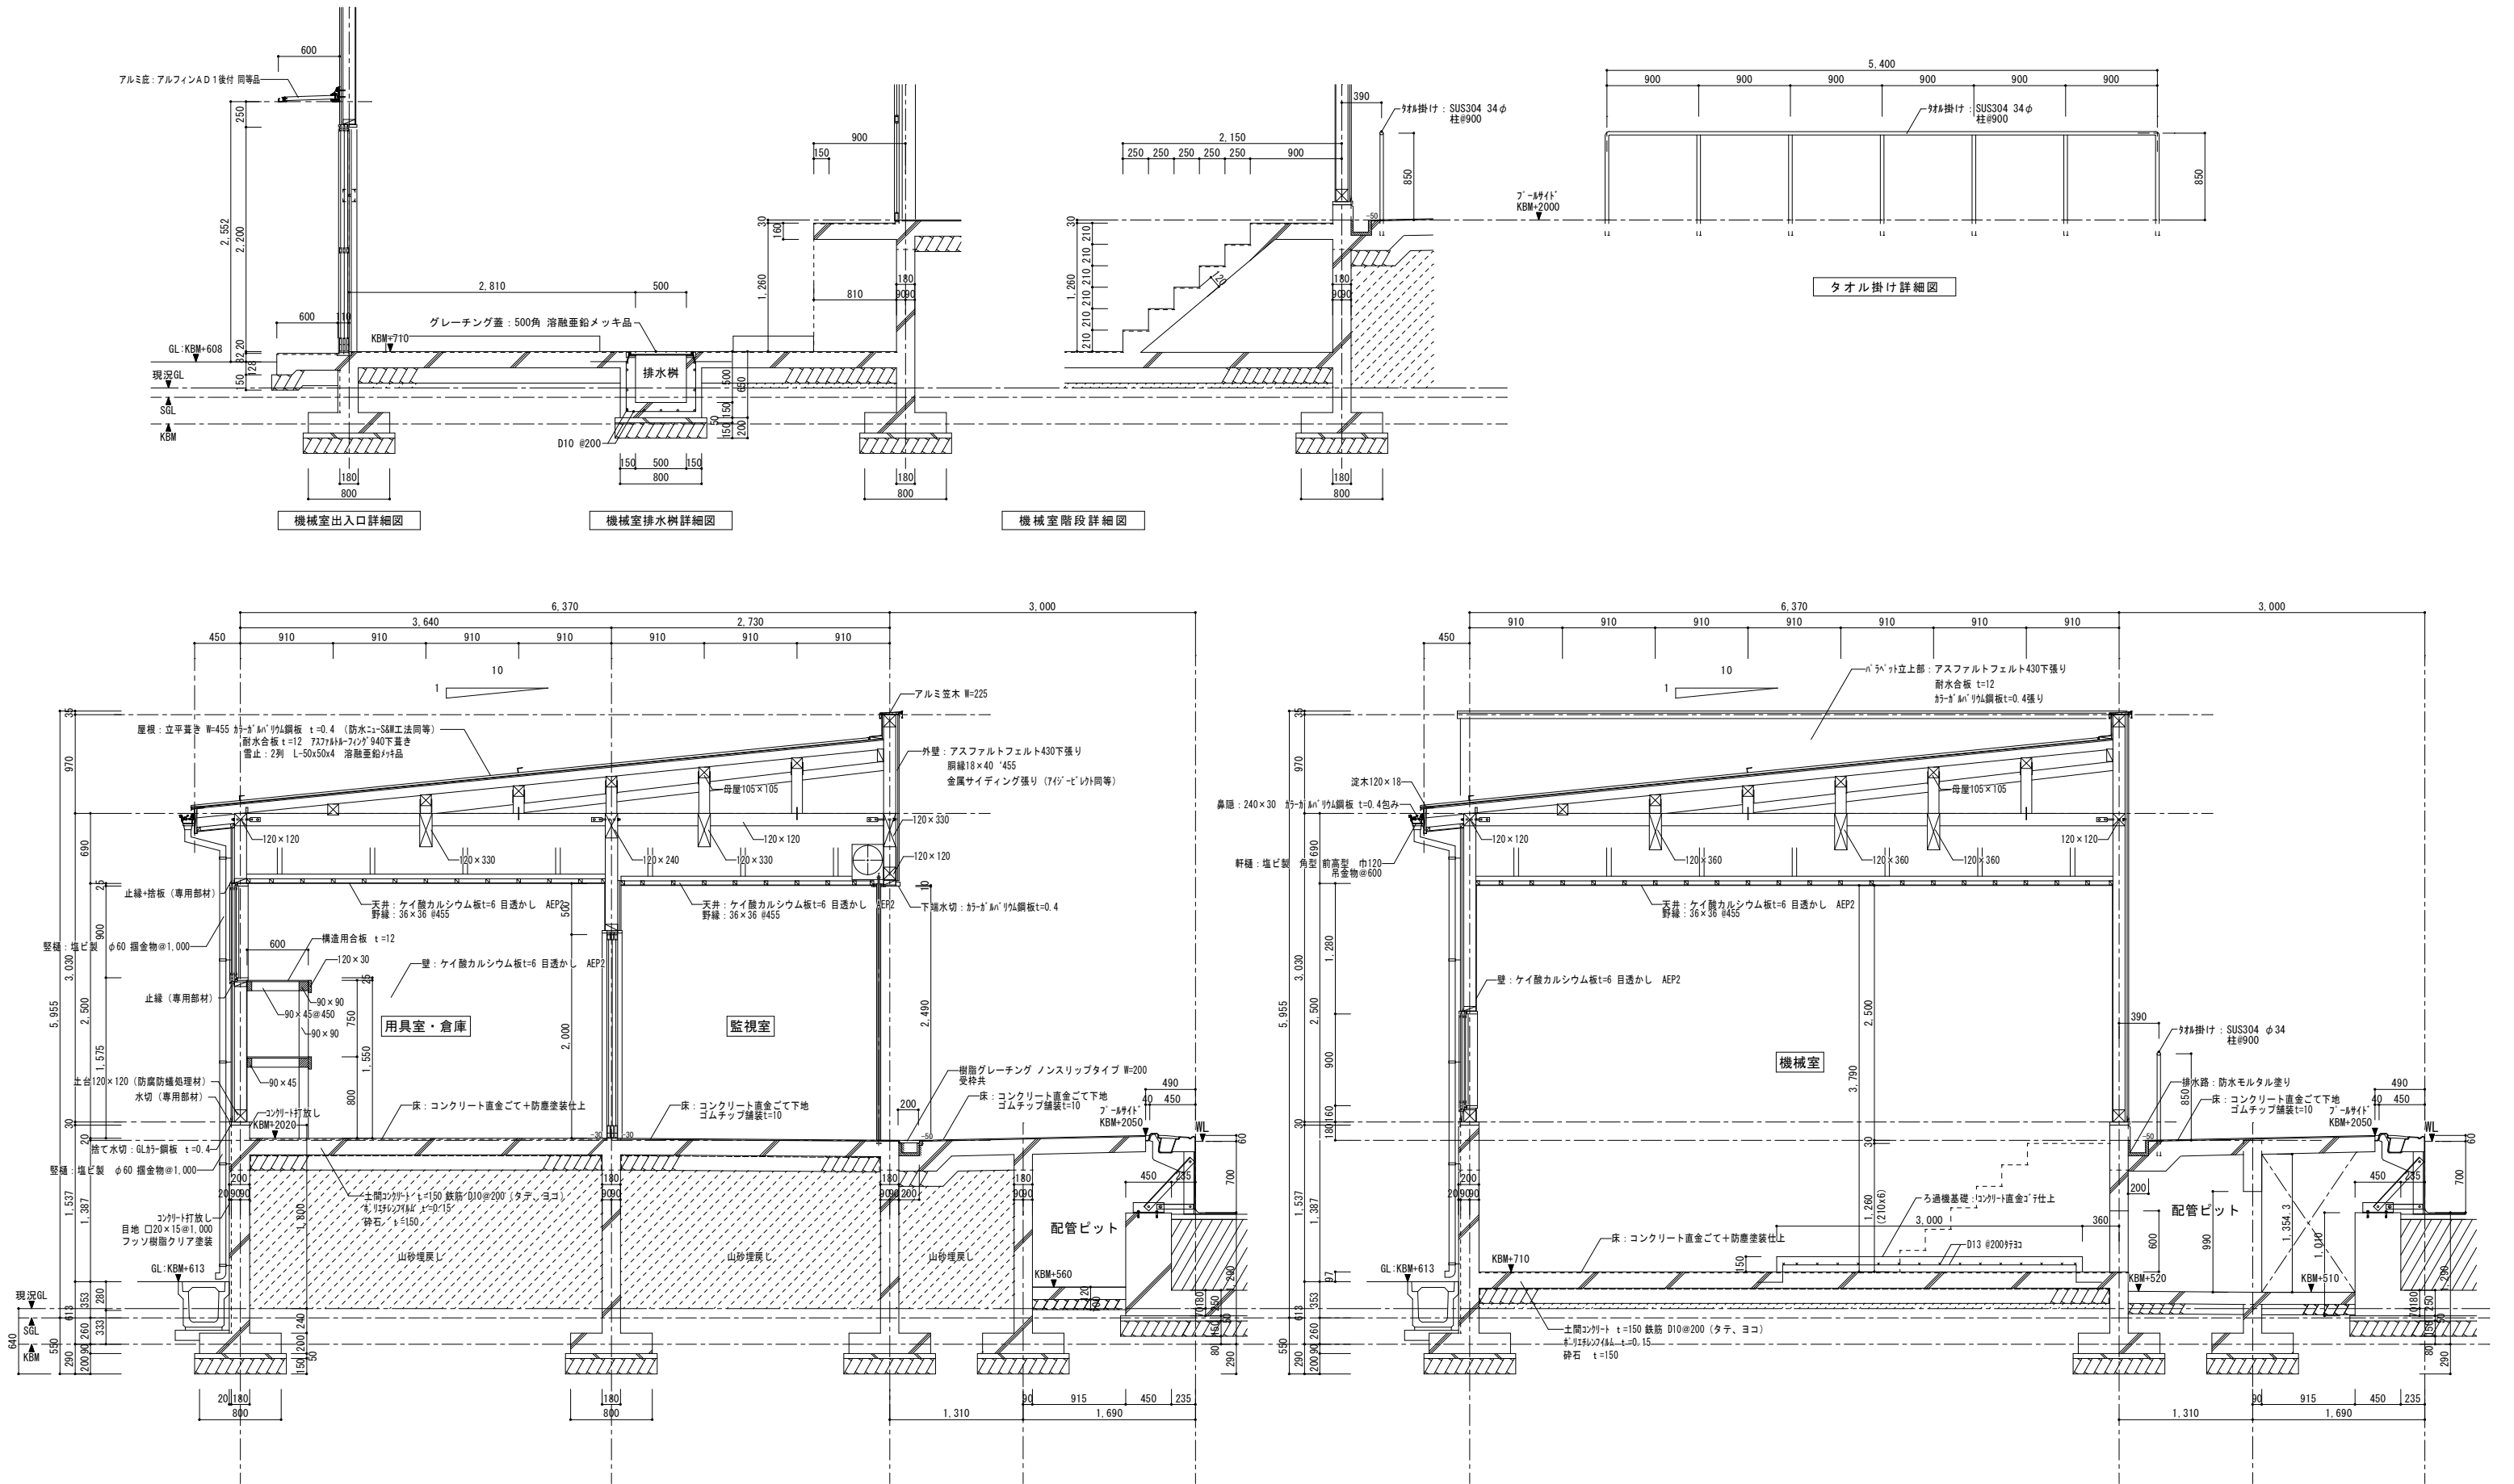

|                 |                 |    |    |    |    |    |                             |                                |                            |                |
|-----------------|-----------------|----|----|----|----|----|-----------------------------|--------------------------------|----------------------------|----------------|
| 付記              | 令和 4 年 3 月 15 日 | 担当 | 係長 | 主査 | 課長 | 訂正 | 工事名<br>鶴岡市立朝陽第五小学校改築プール整備工事 | 日付<br>2022. 3. 15              | 1級建築士 登録番号 169153号 小野寺 雄 司 | 図面番号<br>PA-014 |
|                 | 鶴岡市建設部建築課       |    |    |    |    |    |                             |                                | 1級建築士 登録番号 151570号 太 田 泰 司 |                |
|                 |                 |    |    |    |    |    |                             |                                | 1級建築士 登録番号 151567号 石 川 裕 司 |                |
|                 |                 |    |    |    |    |    |                             |                                |                            |                |
| 総・新穂・石川 設計共同企業体 |                 |    |    |    |    |    | 図面名<br>プール断面詳細図 1           | 縮尺<br>1/30 (A-1)<br>1/60 (A-3) | 担当                         |                |

        



|    |           |             |    |    |    |    |    |                        |                             |                   |                            |                    |
|----|-----------|-------------|----|----|----|----|----|------------------------|-----------------------------|-------------------|----------------------------|--------------------|
| 付記 |           | 令和 4年 3月15日 | 担当 | 係長 | 主査 | 課長 | 訂正 | <b>総・新穂・石川 設計共同企業体</b> | 工事名<br>鶴岡市立朝陽第五小学校改築プール整備工事 | 日付<br>2022. 3. 15 | 1級建築士 登録番号 169153号 小野寺 雄 司 | 図面番号<br><br>PA-015 |
|    | 鶴岡市建設部建築課 |             |    |    |    |    |    |                        |                             |                   | 1級建築士 登録番号 151570号 太田 泰 司  |                    |
|    |           |             |    |    |    |    |    |                        |                             |                   | 1級建築士 登録番号 151567号 石川 裕 司  |                    |
|    |           |             |    |    |    |    |    |                        |                             |                   |                            |                    |
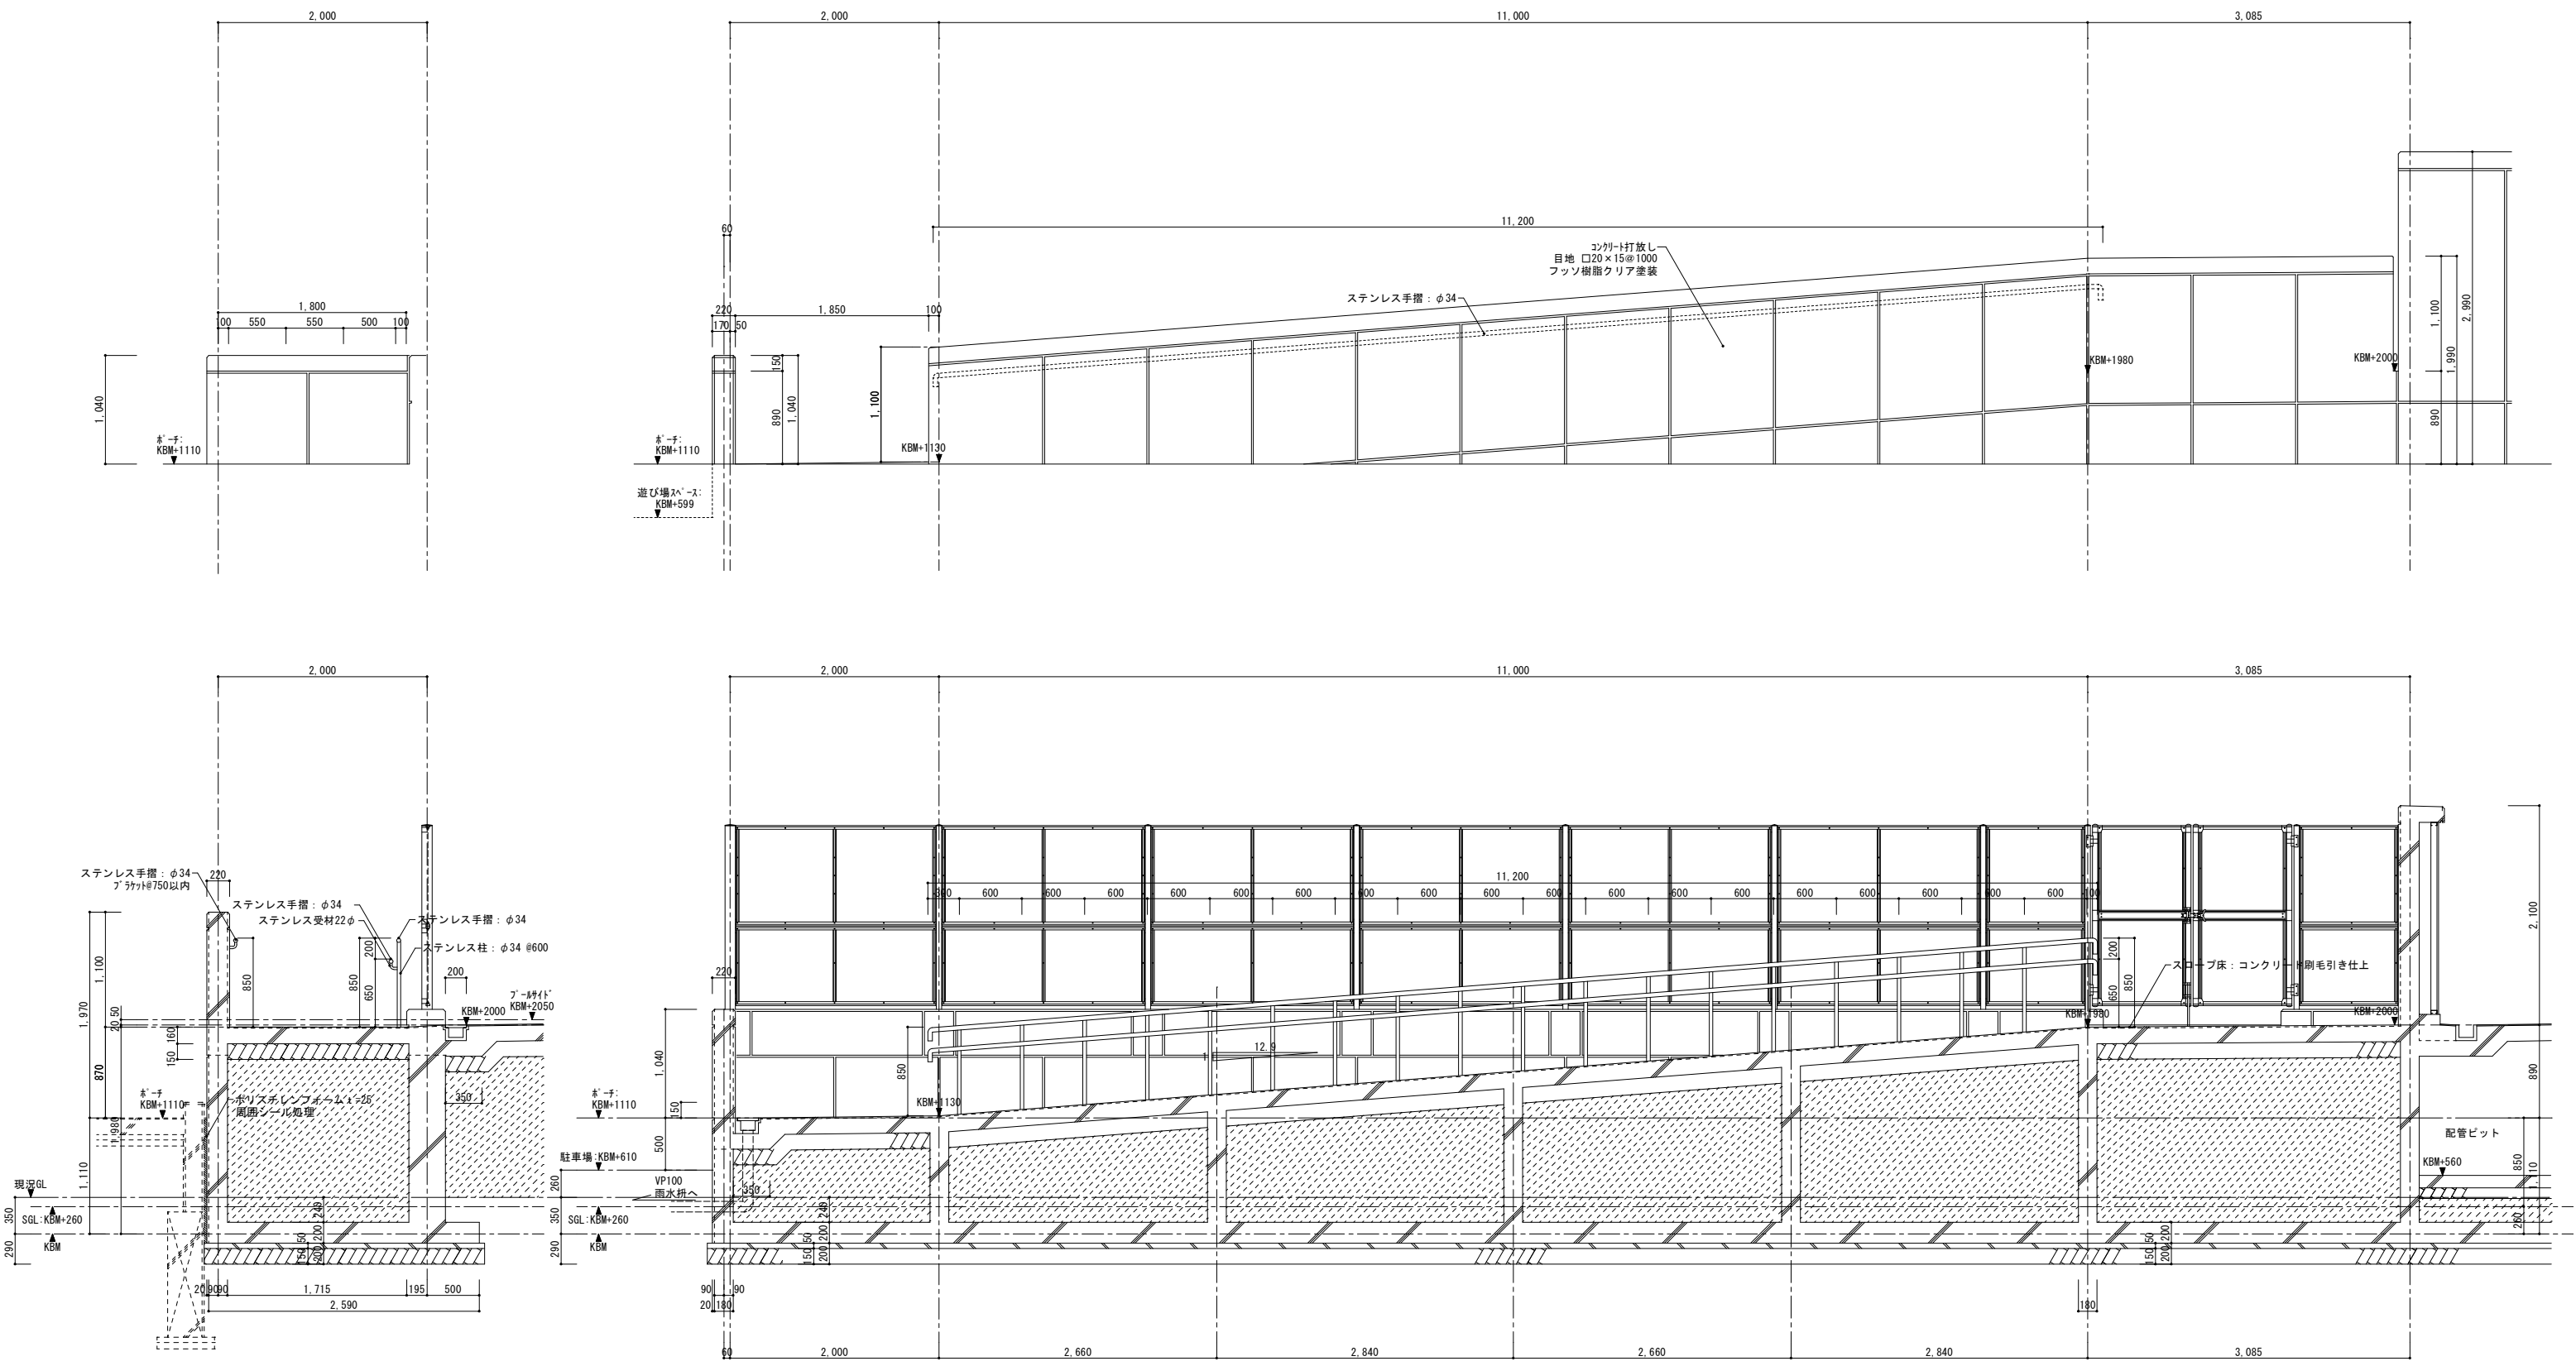

プールのロープ断面詳細図 S=1/30


|                 |             |    |    |    |    |    |                             |                                |                            |                |
|-----------------|-------------|----|----|----|----|----|-----------------------------|--------------------------------|----------------------------|----------------|
| 付記              | 令和 4年 3月15日 | 担当 | 係長 | 主査 | 課長 | 訂正 | 工事名<br>鶴岡市立朝陽第五小学校改築プール整備工事 | 日付<br>2022. 3. 15              | 1級建築士 登録番号 169153号 小野寺 雄 司 | 図面番号<br>PA-016 |
|                 | 鶴岡市建設部建築課   |    |    |    |    |    |                             |                                | 1級建築士 登録番号 151570号 太 田 泰 司 |                |
|                 |             |    |    |    |    |    |                             |                                | 1級建築士 登録番号 151567号 石 川 裕 司 |                |
|                 |             |    |    |    |    |    |                             |                                |                            |                |
| 総・新穂・石川 設計共同企業体 |             |    |    |    |    |    | 図面名<br>プール断面詳細図 3           | 縮尺<br>1/30 (A-1)<br>1/60 (A-3) | 担当                         |                |

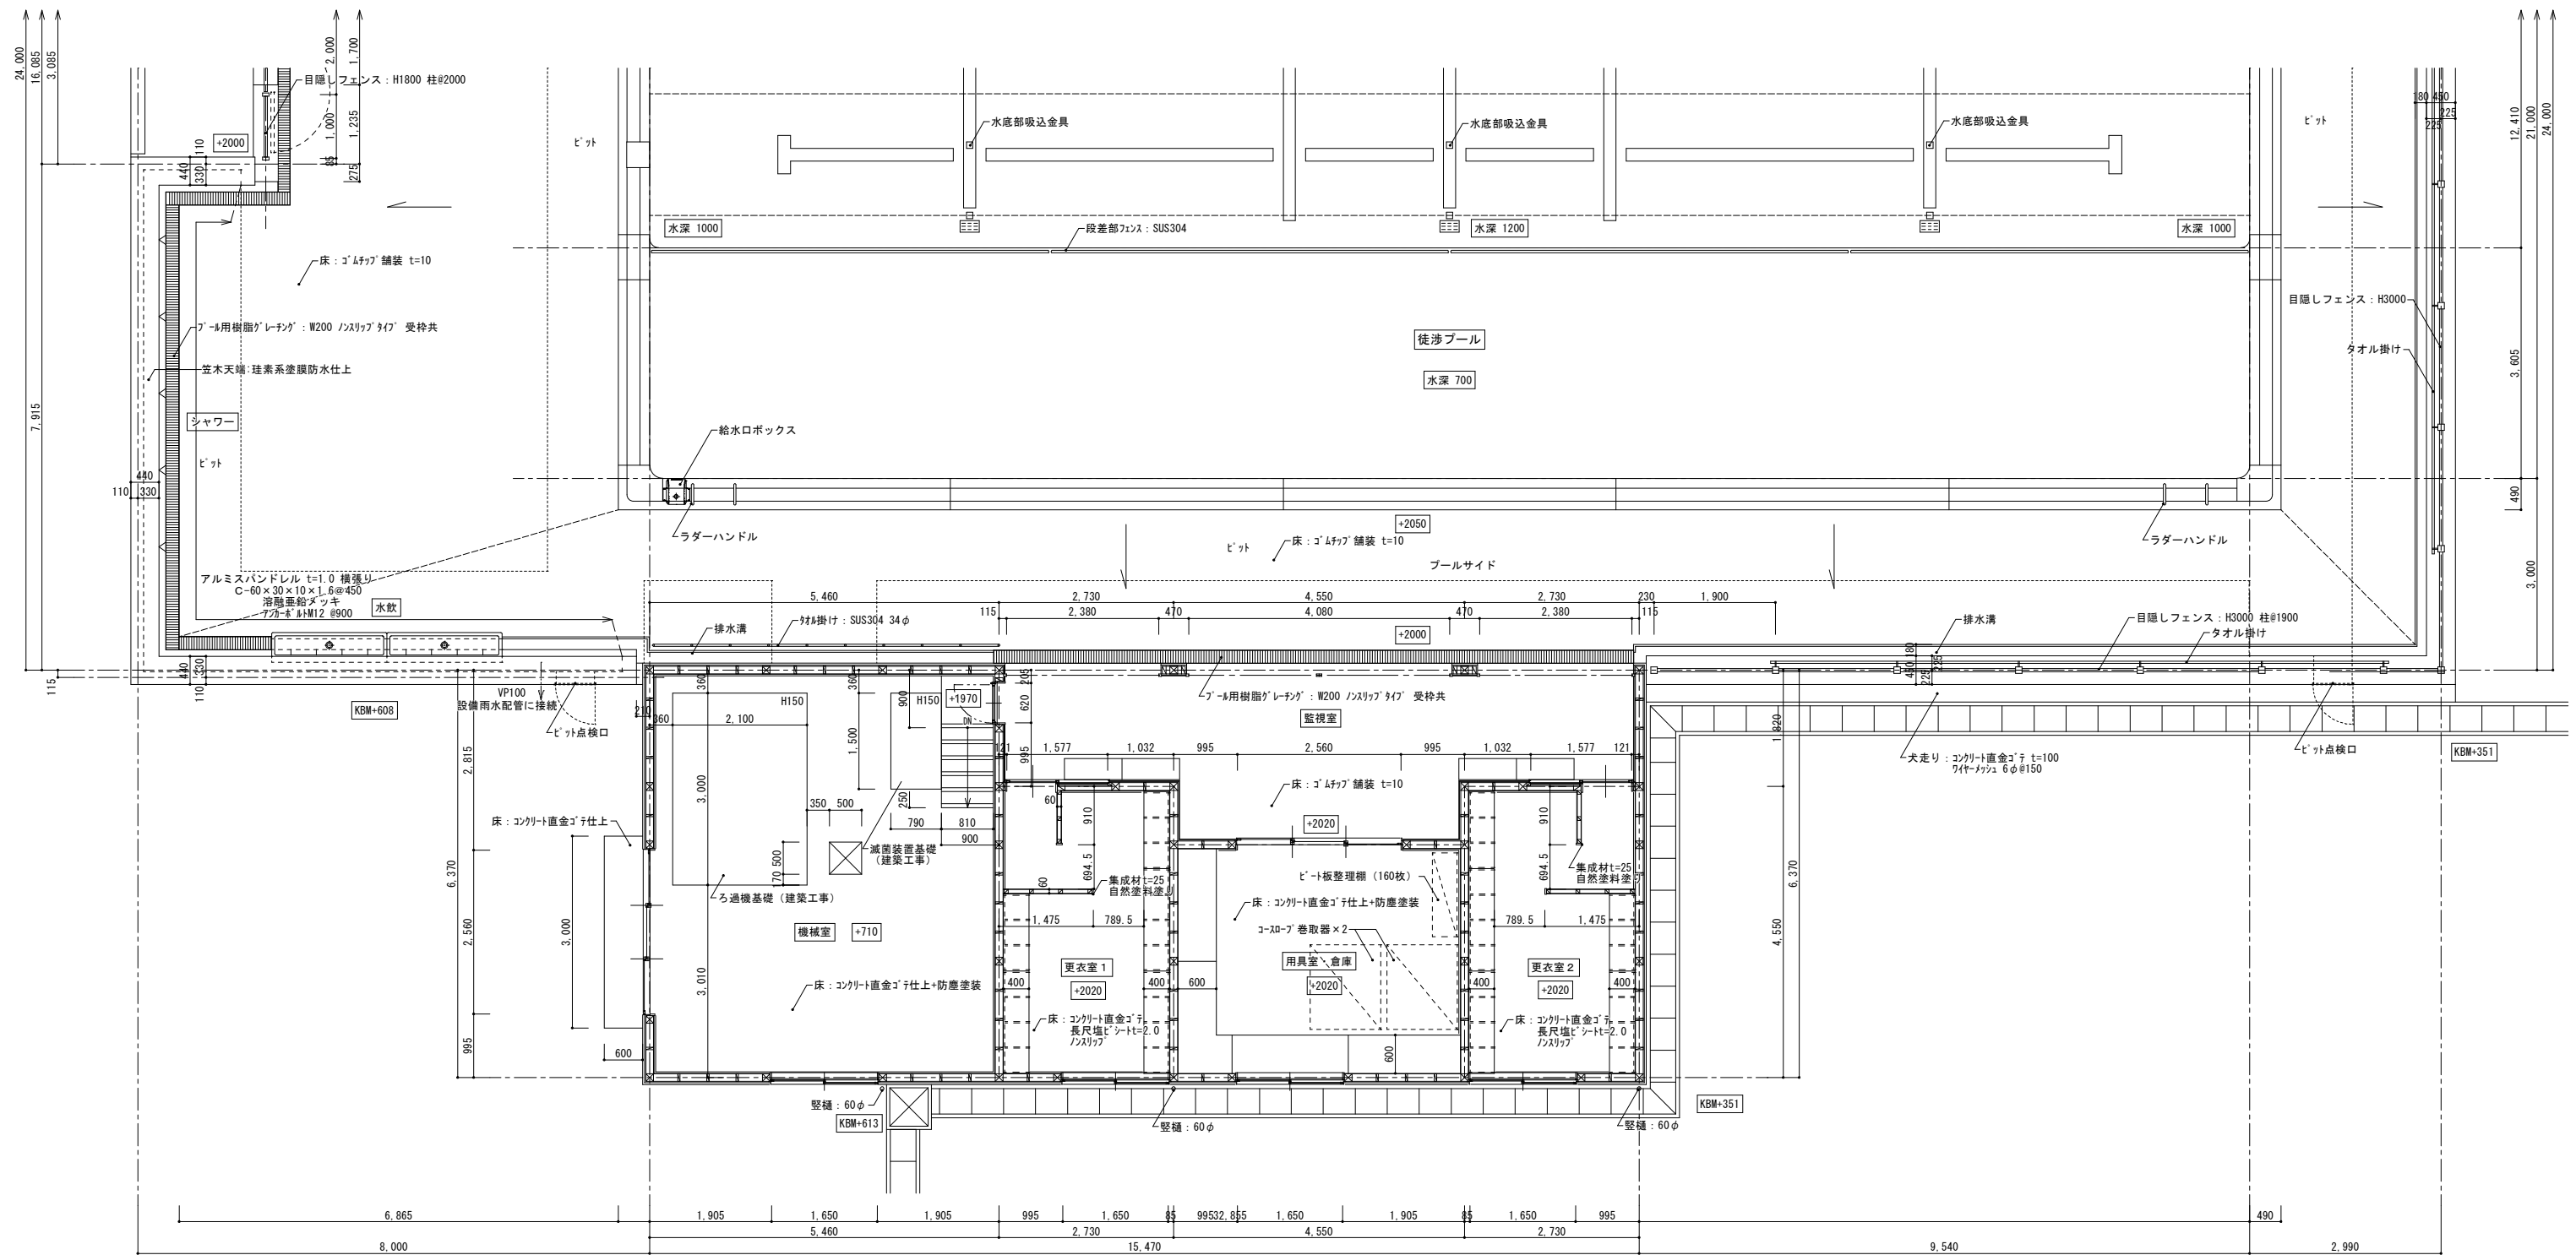

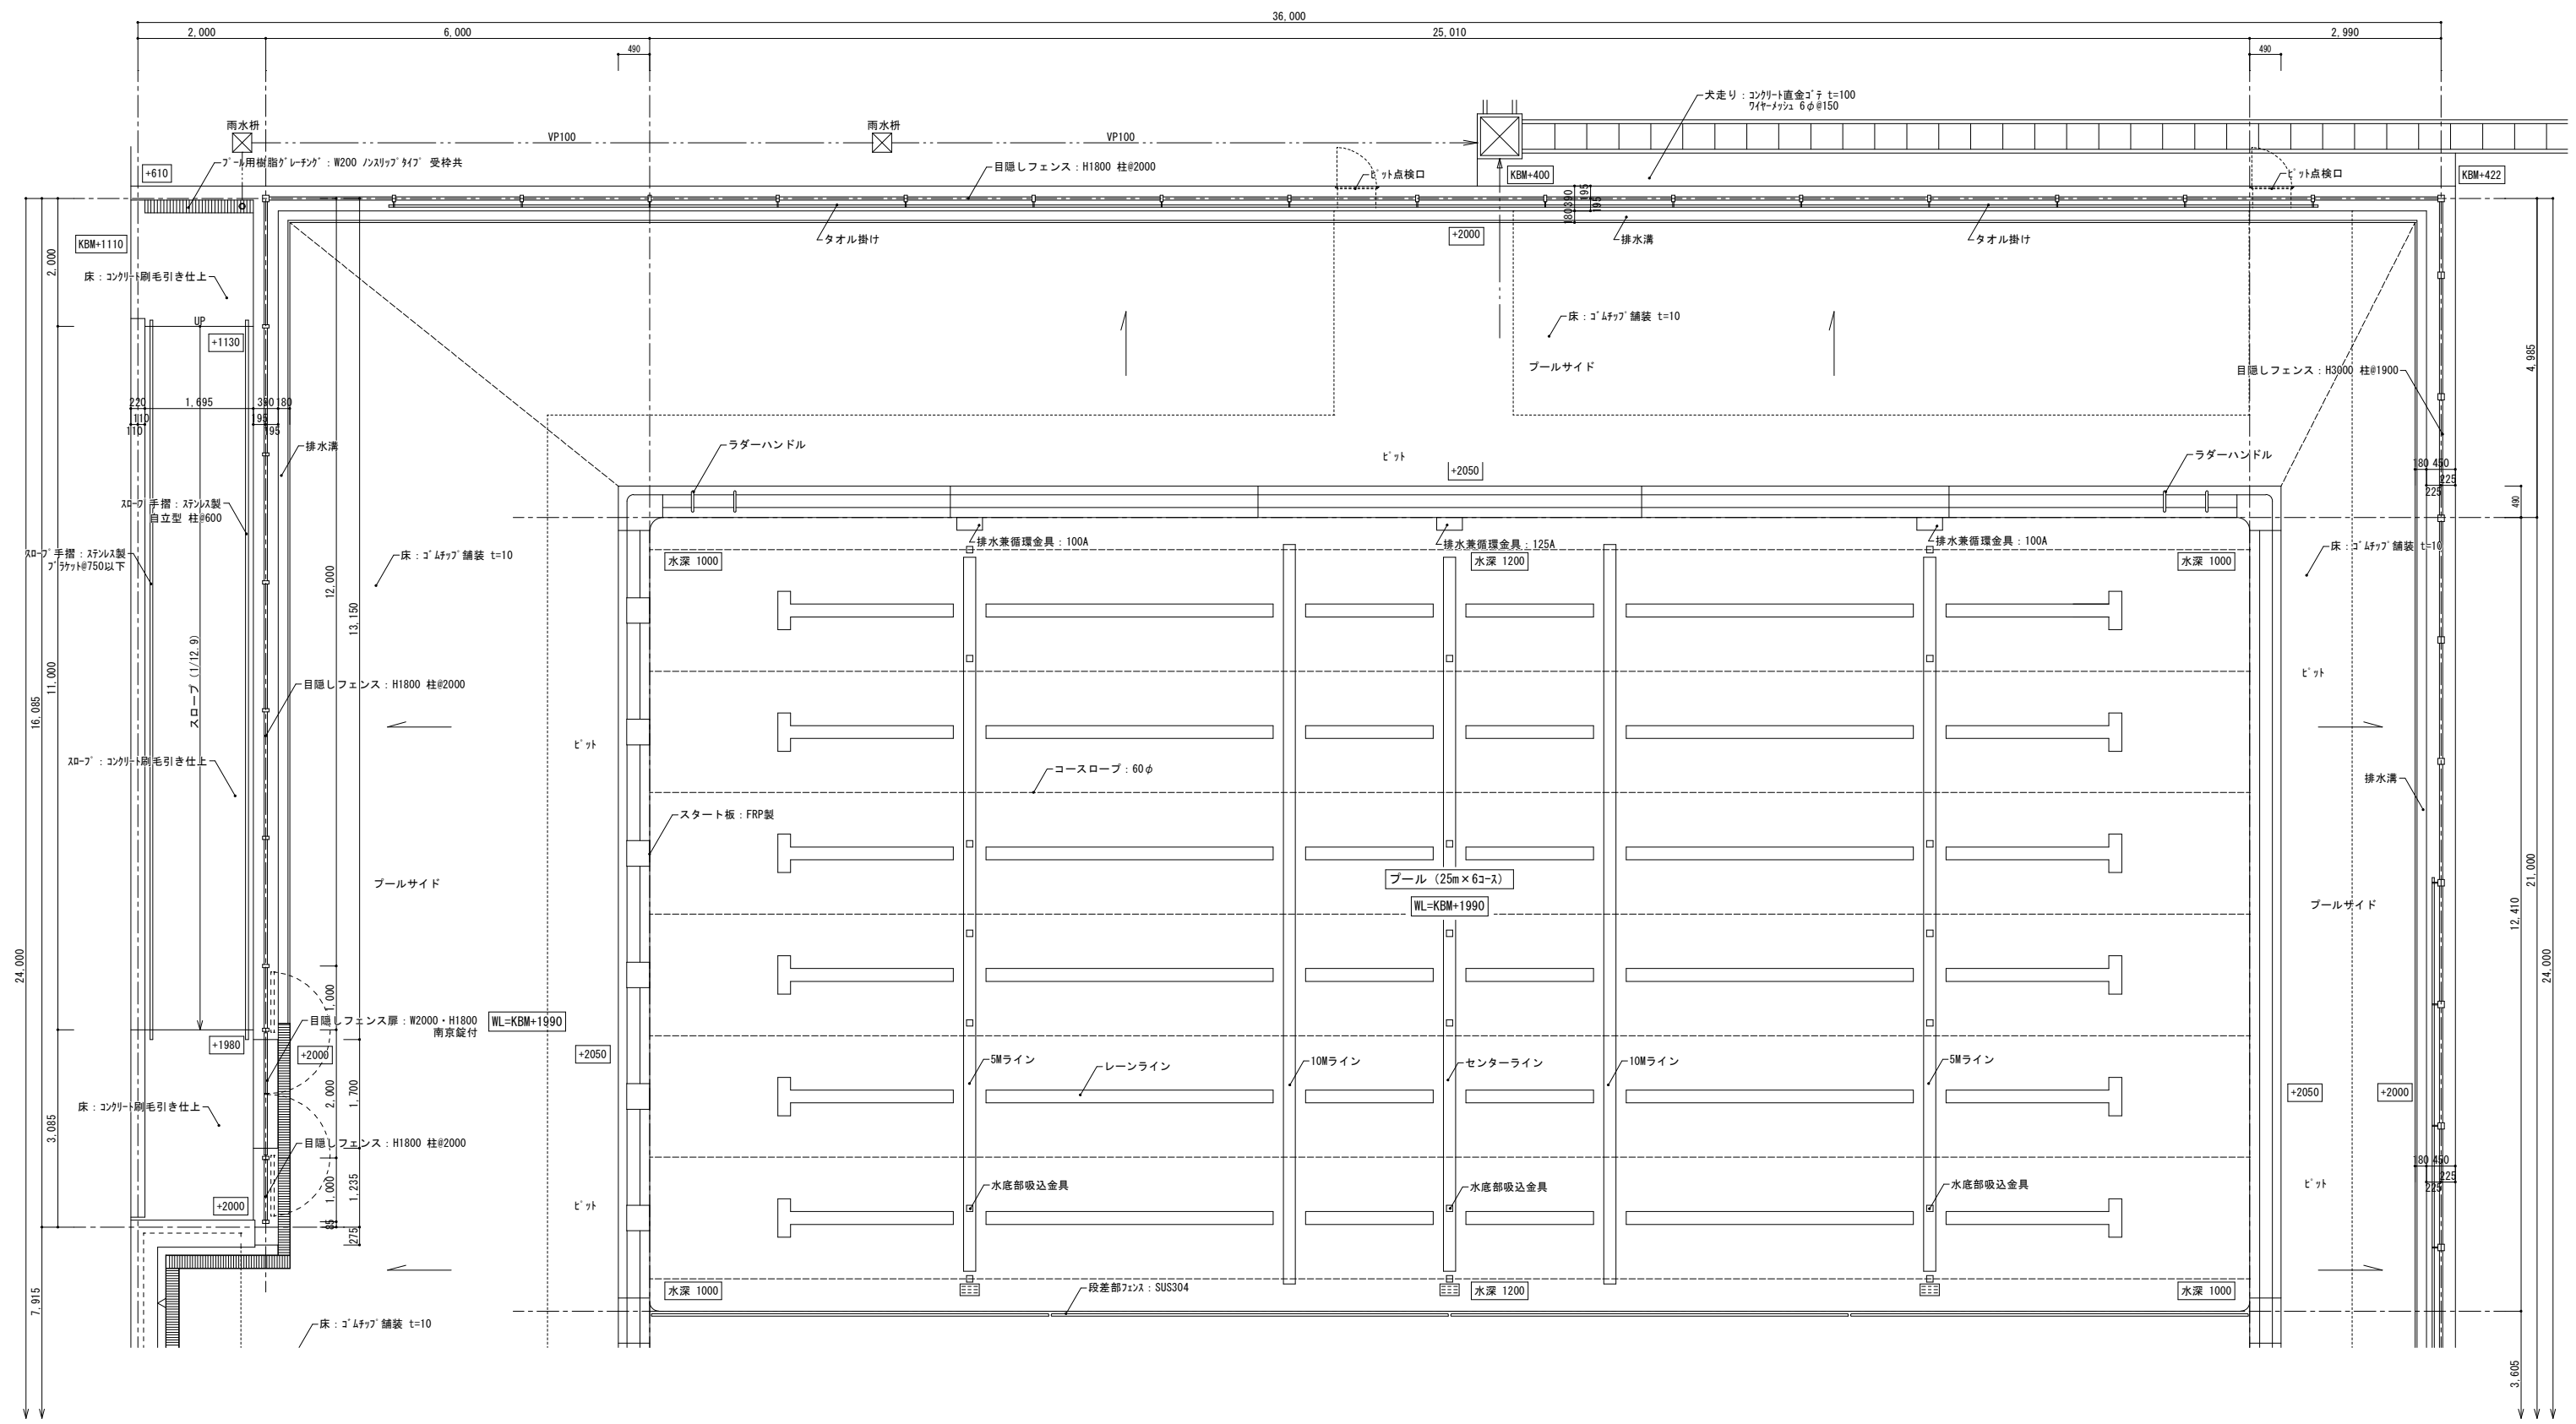


プール管理棟


監視室

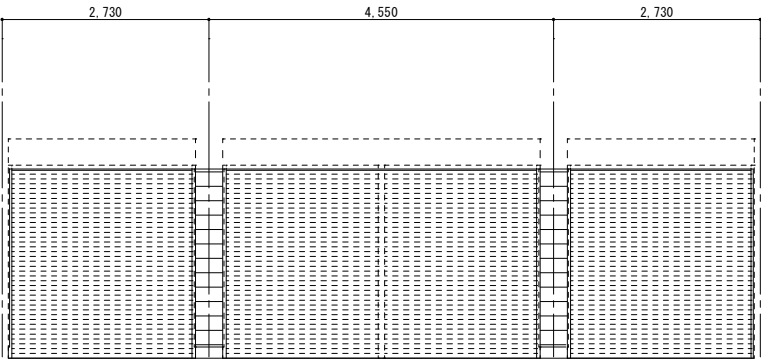


A 面

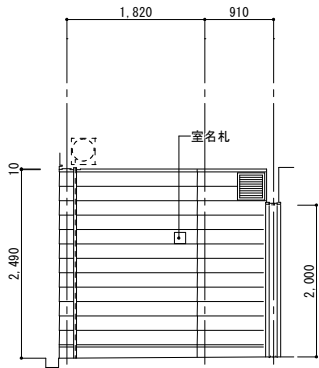

B 面

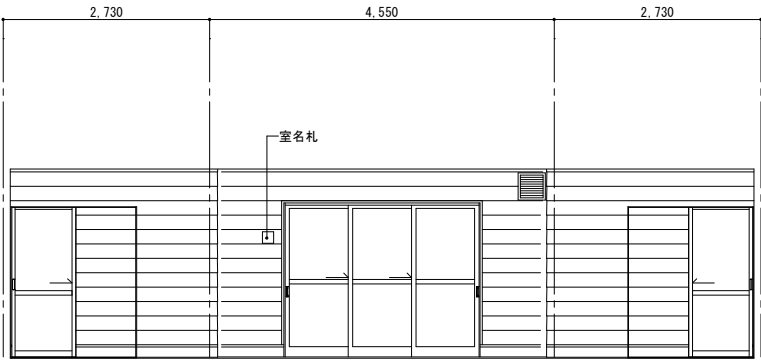

C 面

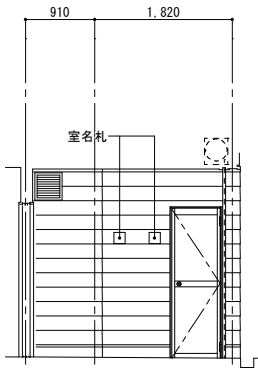


D 面


| 監視室 |                                    |
|-----|------------------------------------|
| 床   | コンクリート金ゴテ ゴムチップ舗装 t=10             |
| 巾木  | コンクリート打放し                          |
| 壁   | 外壁に準ずる                             |
|     |                                    |
| 天井  | ケイ酸カルシウム板 t=6 目透かし AEP2<br>廻り縁：F見切 |
| 備考  |                                    |

| 更衣室 |                                    |
|-----|------------------------------------|
| 床   | コンクリート金ゴテ 長尺塩ビシート t=2.0 (ノンスリップ)   |
| 巾木  | コンクリート打放し                          |
| 壁   | ケイ酸カルシウム板 t=6 目透かし AEP2            |
|     |                                    |
| 天井  | ケイ酸カルシウム板 t=6 目透かし AEP2<br>廻り縁：F見切 |
| 備考  |                                    |


用具庫・倉庫

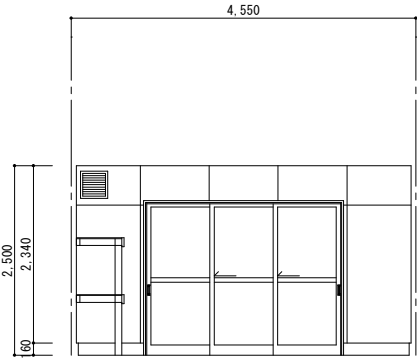


A 面

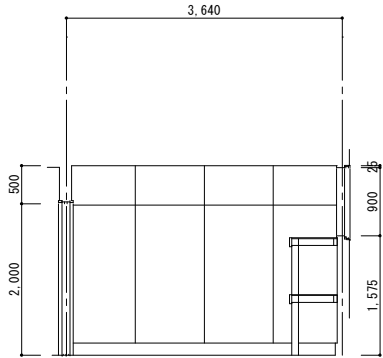

B 面

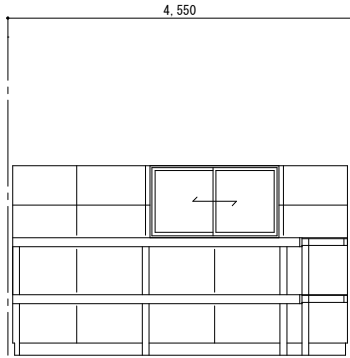


C 面

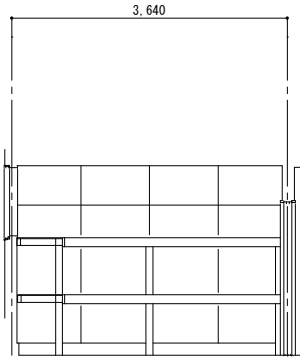


D 面


更衣室 1

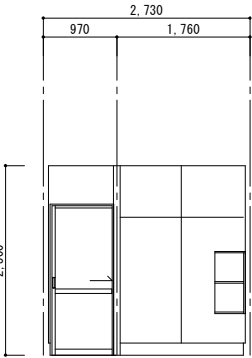

A 面

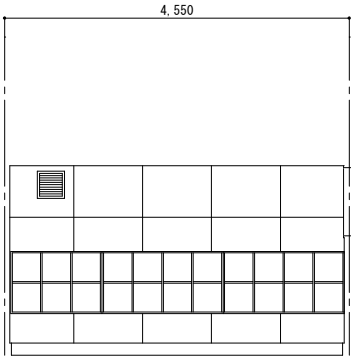


B 面

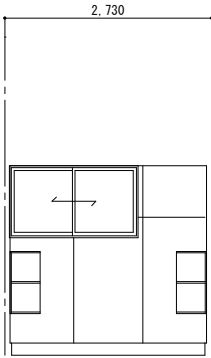


C 面


更衣室

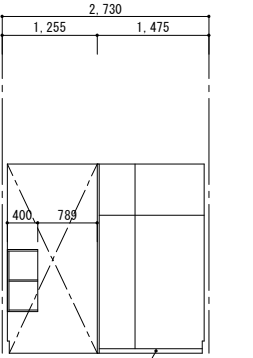

C' 面

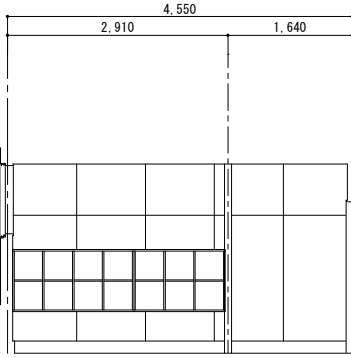


D 面

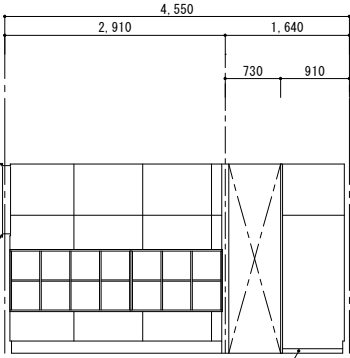


D' 面


更衣室 2

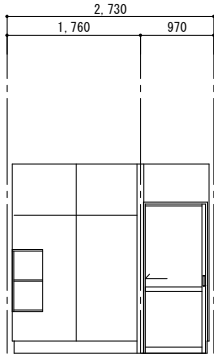


A 面

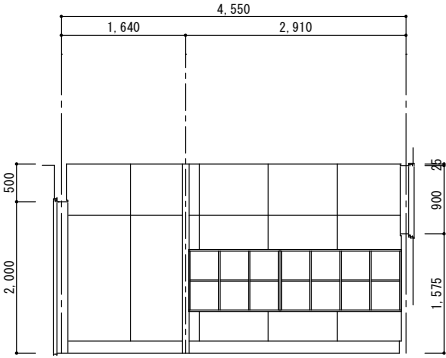

B 面

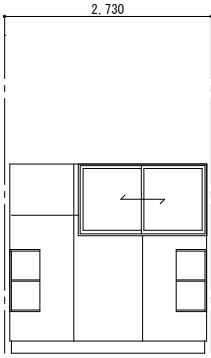


C 面

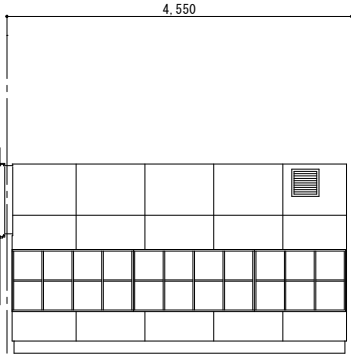


D 面


機械室

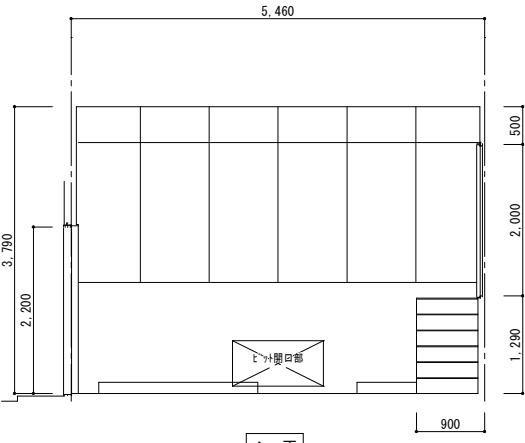


A 面

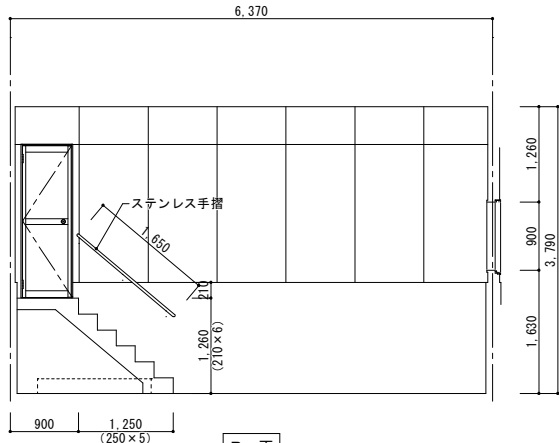

B 面

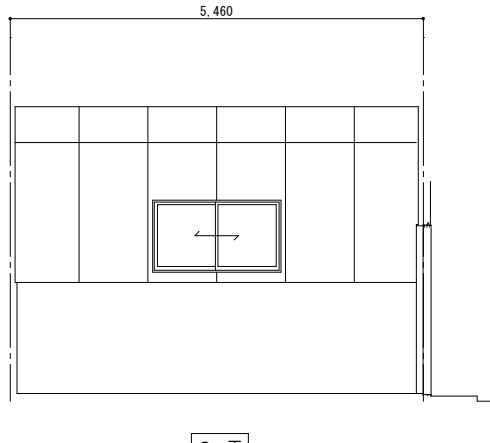

C 面

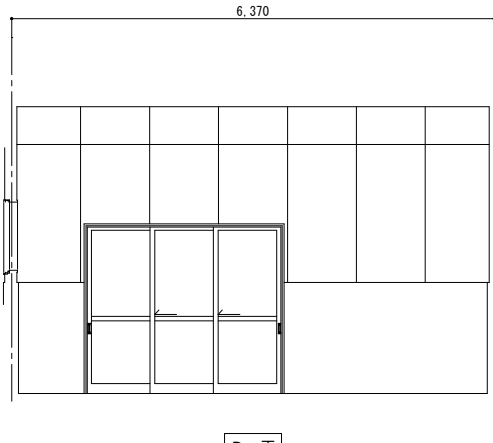

D 面

| 用具室・倉庫 |                                    |
|--------|------------------------------------|
| 床      | コンクリート金ゴテ 防塵塗装仕上                   |
| 巾木     | コンクリート打放し                          |
| 壁      | ケイ酸カルシウム板 t=6 目透かし AEP2            |
|        |                                    |
| 天井     | ケイ酸カルシウム板 t=6 目透かし AEP2<br>廻り縁：F見切 |
| 備考     |                                    |

| 機械室 |                                    |
|-----|------------------------------------|
| 床   | コンクリート金ゴテ 防塵塗装仕上                   |
| 巾木  | コンクリート打放し                          |
| 壁   | ケイ酸カルシウム板 t=6 目透かし AEP2            |
|     |                                    |
| 天井  | ケイ酸カルシウム板 t=6 目透かし AEP2<br>廻り縁：F見切 |
| 備考  |                                    |

付記

令和 4年 3月15日  
鶴岡市建設部建築課

担当 係長 主査 課長 訂正


総・新穂・石川 設計共同企業体

工事名 鶴岡市立朝陽第五小学校改築プール整備工事  
図面名 プール展開図 縮尺 1/50 (A-1)  
1/100 (A-3)

日付 2022. 3. 15  
担当

1級建築士 登録番号 169153号 小野寺 雄 司  
1級建築士 登録番号 151570号 太 田 泰 司  
1級建築士 登録番号 151567号 石 川 裕 司

図面番号  
PA-019






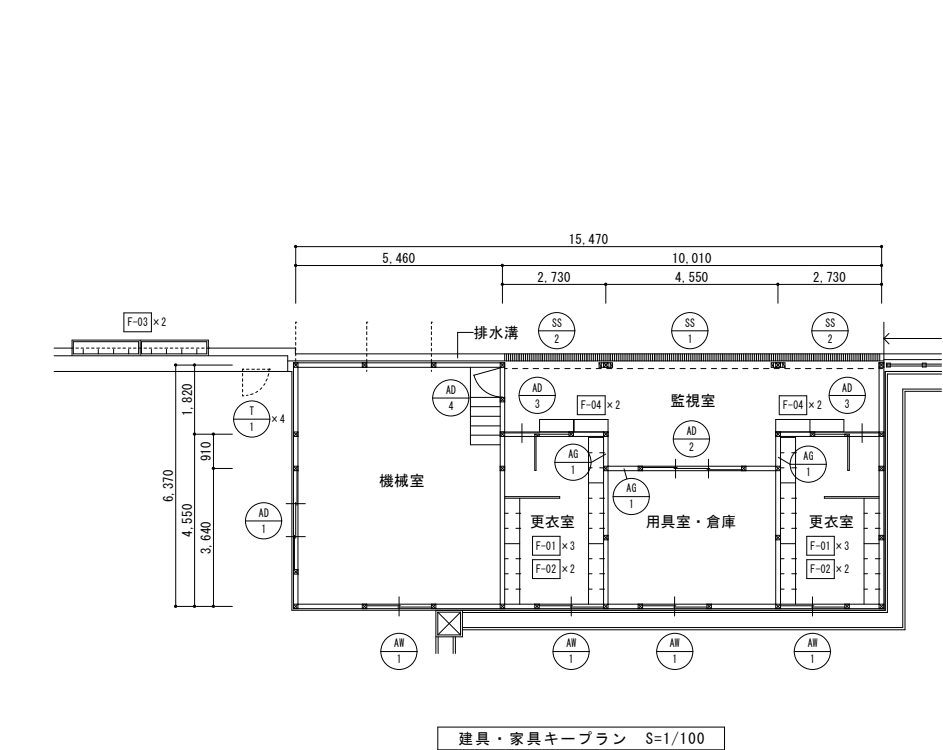


建具リスト S=1/100

| 符号・数量   | AD<br>1<br>機械室<br>1      | AD<br>2<br>用具庫・倉庫<br>1   | AD<br>3<br>更衣室<br>2      | AD<br>4<br>機械室<br>1           | AW<br>1<br>用具庫・倉庫<br>更衣室<br>機械室<br>4 |
|---------|--------------------------|--------------------------|--------------------------|-------------------------------|--------------------------------------|
| 形状・寸法   |                          |                          |                          |                               |                                      |
| 型式・見込   | アルミ製3枚引戸 100             | アルミ製3枚引戸 100             | アルミ製片引戸 50               | アルミ製ドア 70                     | アルミ製引違い窓 70                          |
| 仕 様     | アルミカラー                   | アルミカラー                   | アルミカラー                   | アルミカラー                        | アルミカラー                               |
| ガ ラ ス   | 型板納入ガラス t=6.8 アルミパネル t=2 | 型板納入ガラス t=6.8 アルミパネル t=2 | 型板納入ガラス t=6.8 アルミパネル t=2 | 型板納入ガラス t=6.8 アルミパネル t=2      | 型板納入ガラス t=6.8                        |
| 附 属 金 属 | 掘込引手・シリパ®錠・7&3三方枠・付属金物一式 | 掘込引手・シリパ®錠・7&3三方枠・付属金物一式 | 掘込引手・シリパ®錠・付属金物一式        | ドｱ777®・シリパ®錠・7&3三方枠・付属金物一式    | 付属金物一式                               |
| 備 考     | 汎用サッシ半外付とする              | 汎用サッシ半外付とする              | 汎用サッシ半外付とする<br>W切詰加工     | 汎用サッシ半外付とする                   | 住宅用サッシ半外付とする                         |
| 符号・数量   | SS<br>1<br>監視室<br>1      | SS<br>2<br>監視室<br>2      | T<br>1<br>ピット<br>4       | AG<br>1<br>用具庫・倉庫<br>更衣室<br>3 |                                      |
| 形状・寸法   |                          |                          |                          |                               |                                      |
| 型式・見込   | 軽量バランスシャッター (天井内納まり)     | 軽量バランスシャッター (天井内納まり)     | ステンレス点検口 25              | アルミ製ガラリ                       |                                      |
| 仕 様     | 塩ビ鋼板                     | 塩ビ鋼板                     | SUSヘアライン                 | アルミシルバー                       |                                      |
| ガ ラ ス   |                          |                          |                          |                               |                                      |
| 附 属 金 属 | 中柱・付属金物一式                | 付属金物一式                   | 付属金物一式                   |                               |                                      |
| 備 考     |                          |                          | 杉田ACE SUSノリ点検口 600角 同等品  | 固定ガラリ・防鳥ネット仕様                 |                                      |


家具リスト S=1/30

| F-01 脱衣棚   | 6カ所 | F-02 脱衣棚 | 6カ所 | F-03 ブール 水飲み流し | 2カ所 | F-04 下足棚 | 4カ所   |     |  |   |    |     |    |       |     |  |       |     |  |   |   |
|---|-----|----------|-----|----------------|-----|----------|-------|-----|--|---|----|-----|----|-------|-----|--|-------|-----|--|---|---|
| <div><div><div><div></div></div></div><div><div>1,600</div><div>400</div></div></div> <div><div><div><div>1,600</div><div>20 375 20 375 20 375 20 375 20</div><div><div><div><div></div></div></div></div><div><div>820</div><div>550</div></div></div><div><div><div><div>400</div><div>820</div><div>20 380 20 380 20</div></div></div><div><div>550</div><div>20 380 20 380 20</div></div></div></div><div><table><tr><th>場所</th><th>箇所数</th><th>備考</th></tr><tr><td>更衣室 1</td><td>3ヶ所</td><td></td></tr><tr><td>更衣室 2</td><td>3ヶ所</td><td></td></tr></table><div>ポリ合板仕様</div></div></div> | 場所  | 箇所数      | 備考  | 更衣室 1          | 3ヶ所 |          | 更衣室 2 | 3ヶ所 |  | <div><div><div><div></div></div></div><div><div>1,205</div><div>400</div></div></div> <div><div><div><div>1,205</div><div>20 375 20 375 20 375 20</div><div><div><div><div></div></div></div></div><div><div>820</div><div>550</div></div></div><div><div><div><div>400</div><div>820</div><div>20 380 20 380 20</div></div></div><div><div>550</div><div>20 380 20 380 20</div></div></div></div><div><table><tr><th>場所</th><th>箇所数</th><th>備考</th></tr><tr><td>更衣室 1</td><td>2ヶ所</td><td></td></tr><tr><td>更衣室 2</td><td>2ヶ所</td><td></td></tr></table><div>ポリ合板仕様</div></div></div> | 場所 | 箇所数 | 備考 | 更衣室 1 | 2ヶ所 |  | 更衣室 2 | 2ヶ所 |  | <div><div><div><div></div></div></div><div><div>1,800</div><div>470</div></div></div> <div><div><div><div>1,800</div><div>700</div><div>450</div><div>210</div><div>40</div><div>32×32ステンレスフレーム</div></div></div><div><div><div><div>470</div><div>300</div><div>120</div><div>50</div><div>210</div><div>40</div><div>250</div><div>32×32ステンレスフレーム</div><div>トラップ 家具工事</div></div></div></div><div>アジャスター取付け・L金具固定</div></div> | <div><div><div><div></div></div></div><div><div>900</div><div>330</div></div></div> <div><div><div><div>900</div><div>25</div><div>850</div><div>25</div><div>930</div></div></div><div><div><div><div>330</div><div>70</div><div>147</div><div>25</div><div>20</div><div>20</div><div>20</| 場所   | 箇所数 | 備考       |     |                |     |          |       |     |  |   |    |     |    |       |     |  |       |     |  |   |   |
| 更衣室 1   | 3ヶ所 |          |     
| 更衣室 2   | 3ヶ所 |          |     
| 場所   | 箇所数 | 備考       |     |                |     |          |       |     |  |   |    |     |    |       |     |  |       |     |  |   |   |
| 更衣室 1   | 2ヶ所 |          |     
| 更衣室 2   | 2ヶ所 |          |     

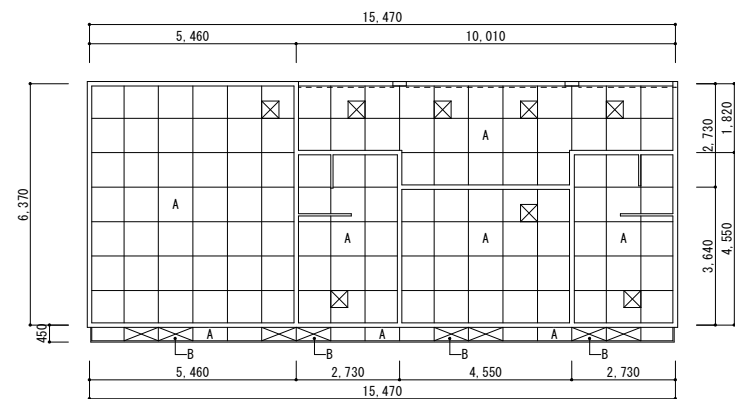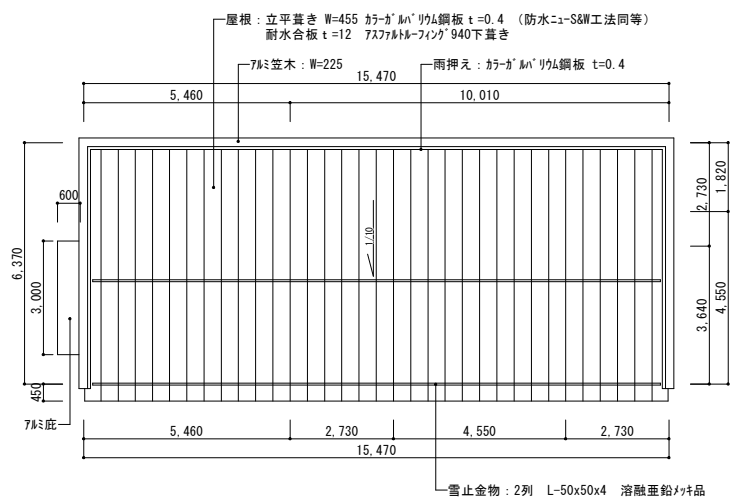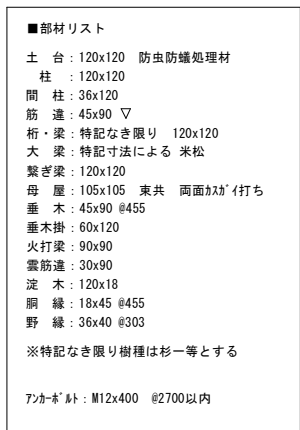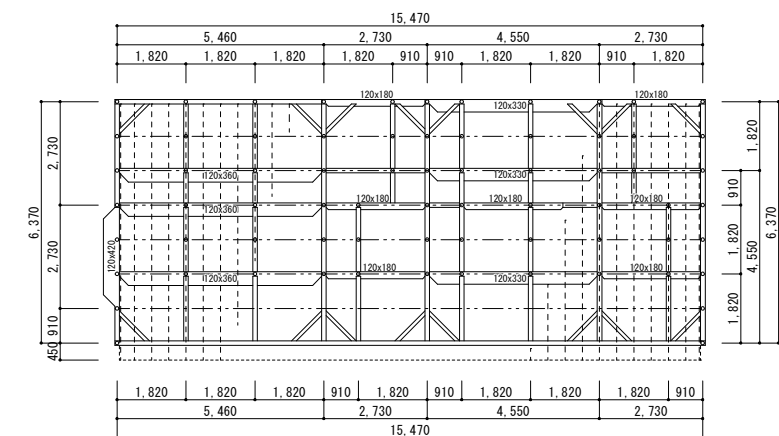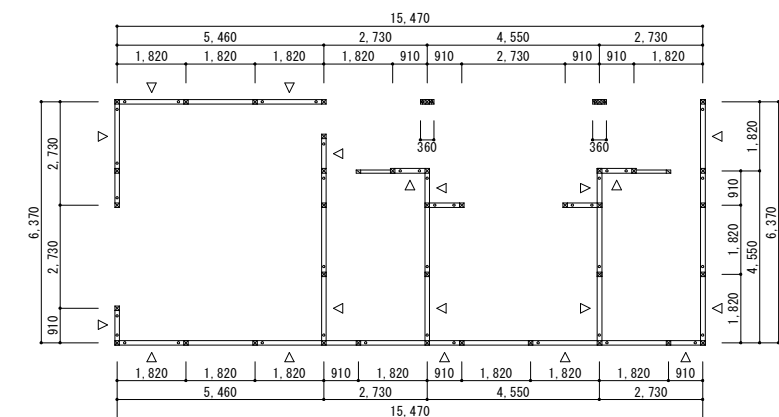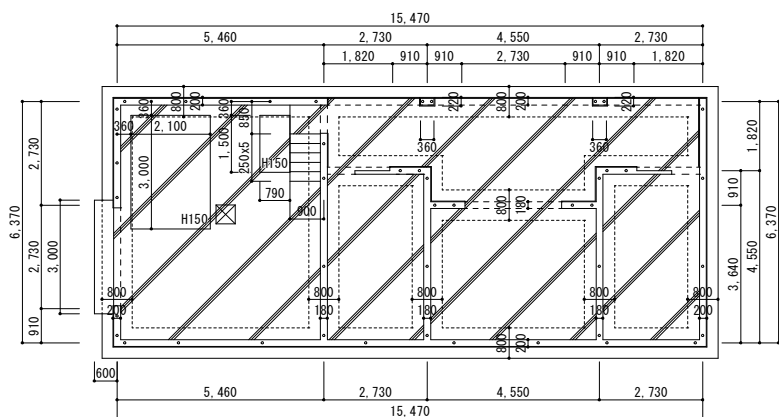

| 凡 例                                 |                      |
|-------------------------------------|----------------------|
| A                                   | ケイ酸カルシウム板 t=6 EP塗装   |
| B                                   | 有孔ケイ酸カルシウム板 t=6 EP塗装 |
|                                     |                      |
| <input checked="" type="checkbox"/> | 7mm天井点検口 450角        |

|    |             |    |    |    |    |    |                 |                             |                                  |                            |                |
|----|-------------|----|----|----|----|----|-----------------|-----------------------------|----------------------------------|----------------------------|----------------|
| 付記 | 令和 4年 3月15日 | 担当 | 係長 | 主査 | 課長 | 訂正 | 総・新穂・石川 設計共同企業体 | 工事名<br>鶴岡市立朝陽第五小学校改築プール整備工事 | 日付<br>2022. 3. 15                | 1級建築士 登録番号 169153号 小野寺 雄 司 | 図面番号<br>PA-021 |
|    | 鶴岡市建設部建築課   |    |    |    |    |    |                 |                             |                                  | 1級建築士 登録番号 151570号 太 田 泰 司 |                |
|    |             |    |    |    |    |    |                 |                             |                                  | 1級建築士 登録番号 151567号 石 川 裕 司 |                |
|    |             |    |    |    |    |    |                 |                             |                                  |                            |                |
|    |             |    |    |    |    |    |                 | 図面名<br>プール管理棟伏図             | 縮尺<br>1/100 (A-1)<br>1/200 (A-3) | 担当者                        |                |

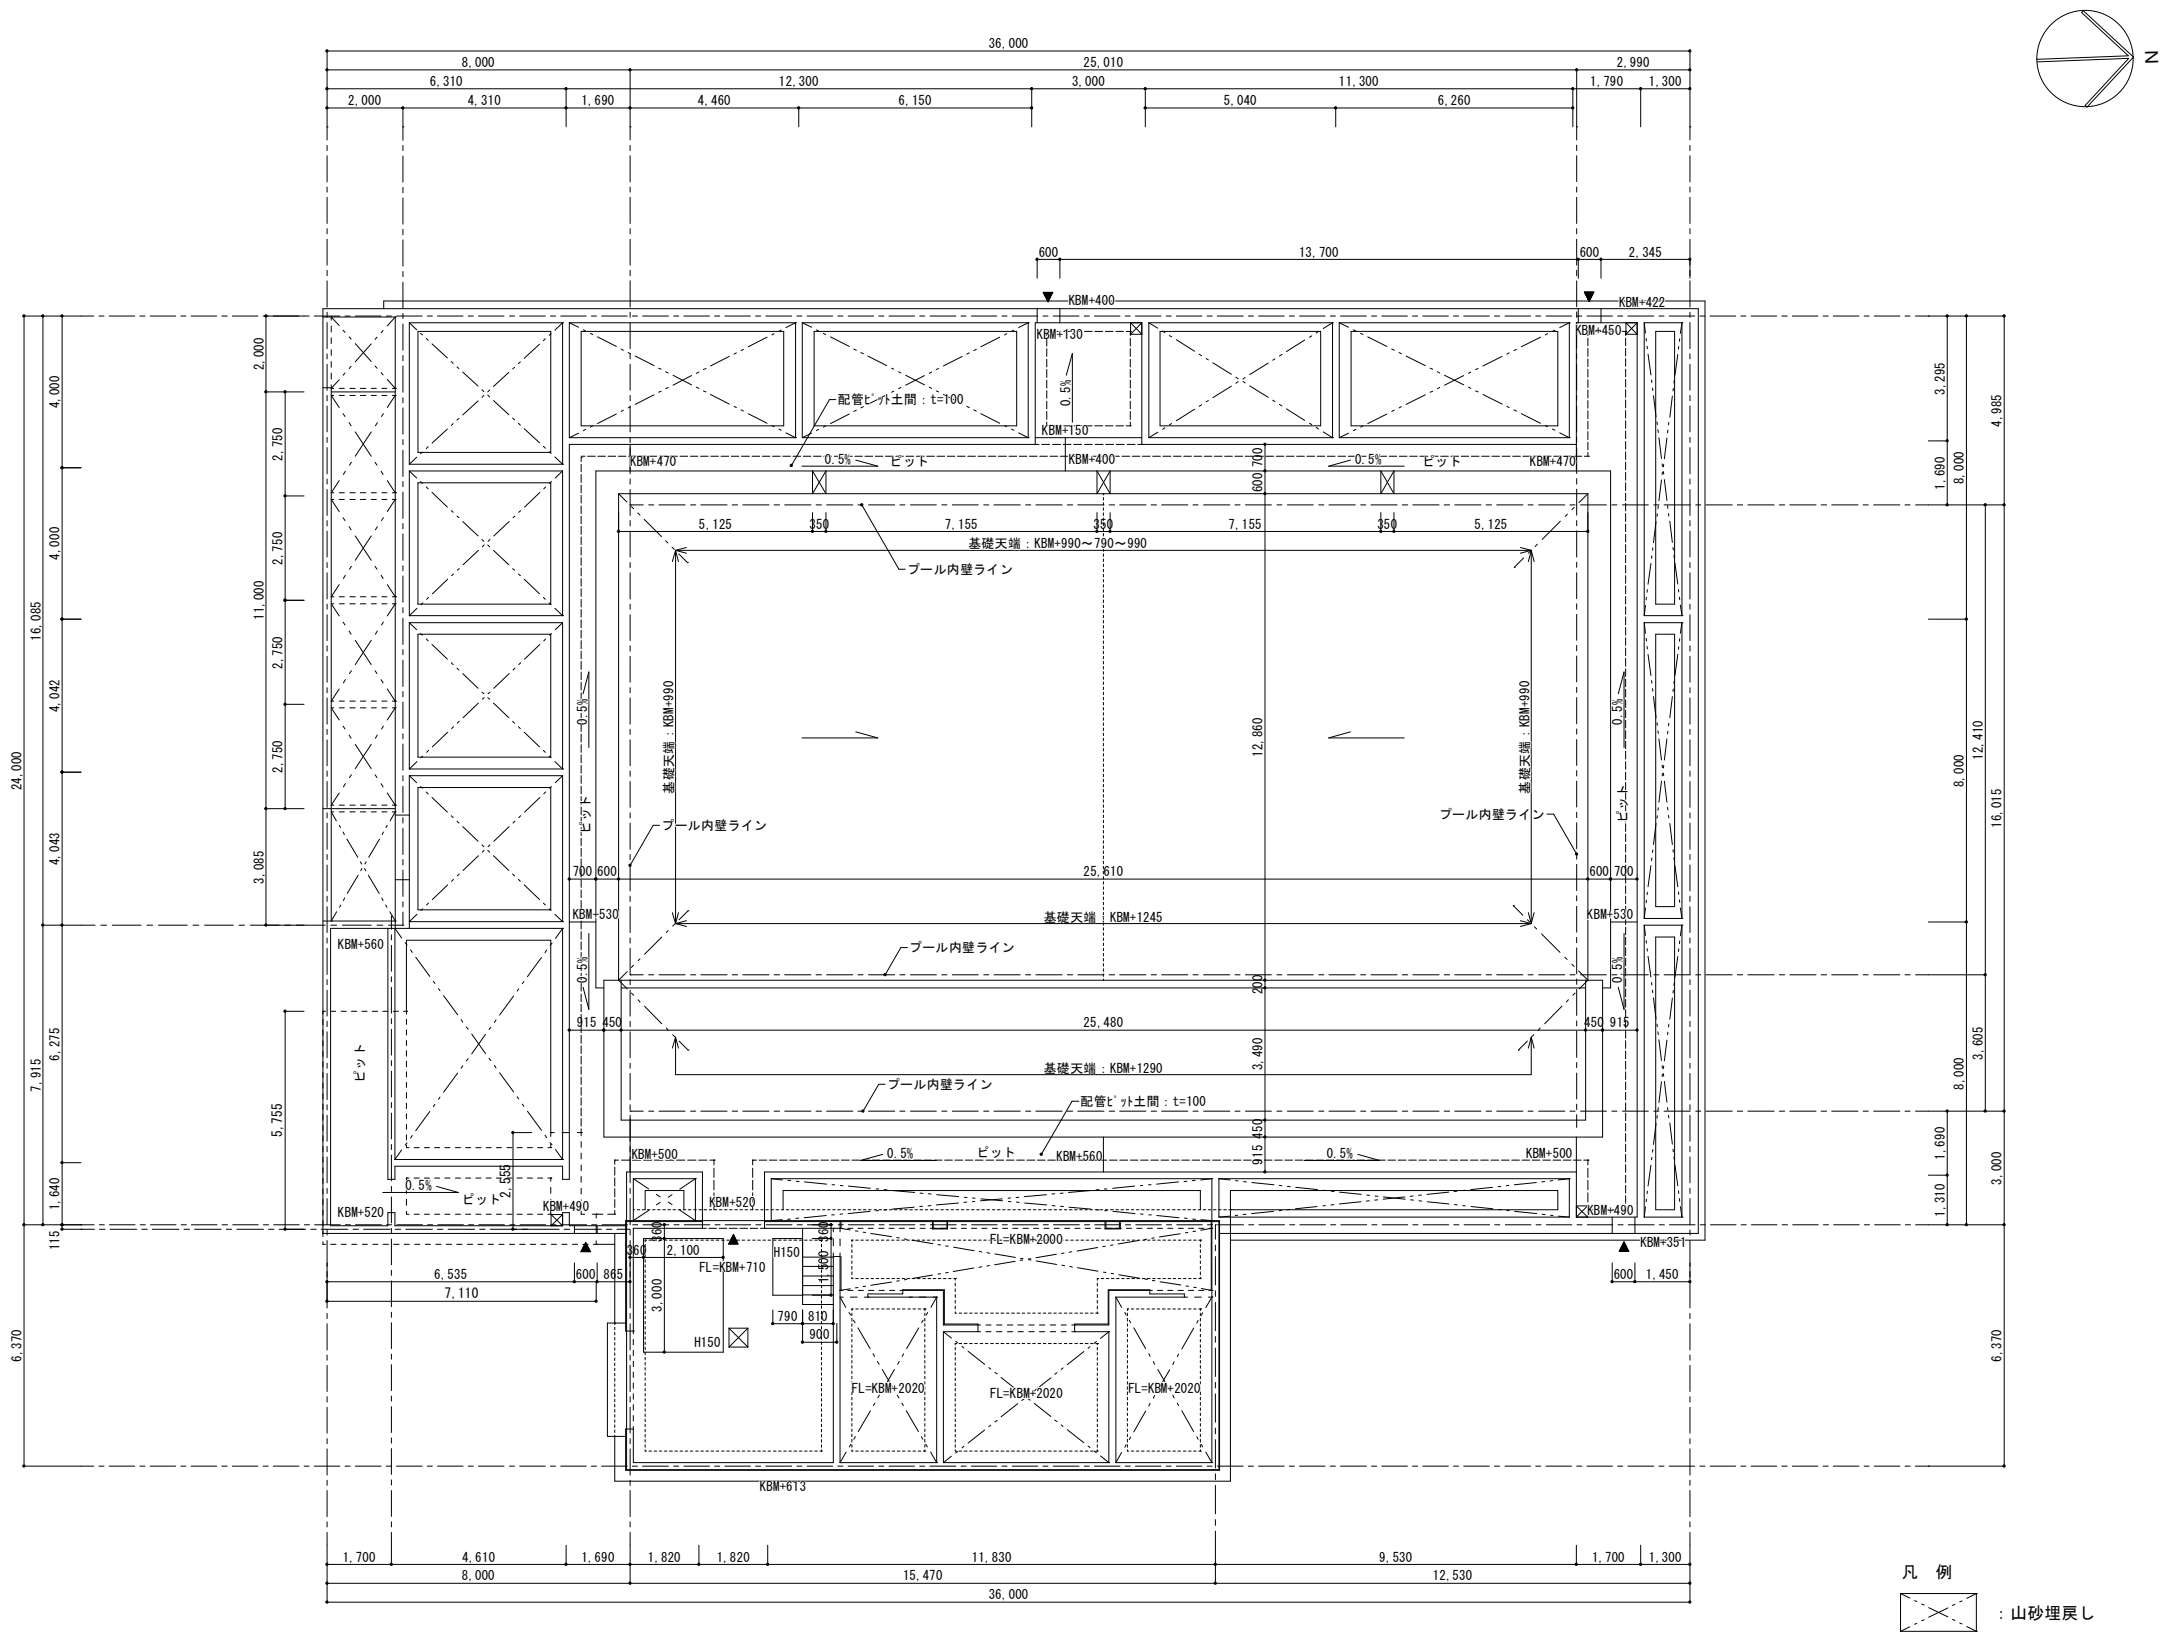

プール工事本体特記仕様書

|               |                 |     |                  |     |
|---------------|-----------------|-----|------------------|-----|
| 規模            | プールサイズ(呼称)      |     | 25×16 (12.4+3.6) | m   |
|               | 水 深             | 深手  | 1.0～1.2～1.0      | m   |
|               |                 | 浅手  | 0.7              | m   |
|               | レーン数 (深手)       |     | 6                | レーン |
|               | レーン幅 (深手)       |     | 1.9              | m   |
|               | 水 面 積：(呼称寸法で算出) |     | 400              | m2  |
| 容 量：(呼称寸法で算出) |                 | 404 | m3               |     |

|      |                                                                |                                            |  |
|------|----------------------------------------------------------------|--------------------------------------------|--|
| 本体材質 | FRP (Fiberglass Reinforced Plastics)：不飽和ポリエステル樹脂をガラス繊維で強化したもの。 |                                            |  |
| 成形法  | 側壁：ハンドレイアップ法 及び スブレイアップ法 底板：RTM工法                              |                                            |  |
| 各部構造 | 側壁                                                             | サンドイッチ構造(芯材 硬質発泡材)<br>厚さ 21mm フロア部：厚さ 15mm |  |
|      | 底板                                                             | サンドイッチ構造(芯材 硬質発泡材)<br>厚さ 13mm              |  |
|      | デッキ、オーバーフロー部                                                   | FRP単板構造                                    |  |
|      | 本体固定金物                                                         | S S 4 0 0 山形鋼 溶融亜鉛メッキ処理                    |  |
|      | 集水方式                                                           | 3本ガーターによる分散集水方式                            |  |

|      |             |                  |       |
|------|-------------|------------------|-------|
| 付属部品 | 部品名称        | 材質               | 員数    |
|      | 1 グレーチング    | ASA樹脂成形品         | 全周    |
|      | 2 ラダーハンドル   | SUS304           | 4 セット |
|      | 3 レーンロープフック | SUS304           | 14 個  |
|      | 4 レーンロープ    | 25M樹脂製フロート (φ60) | 7 本   |
|      | 5 コーナーハッチ   | FRP製             | 4 ケ所  |
|      | 6 段差部フェンス   | SUS304           | 1 セット |
|      | 7 スタート板     | FRP製             | 6 台   |
|      |             |                  |       |

|      |          |          |          |
|------|----------|----------|----------|
| 寸法公差 | 部位       | 基準値      | 許容範囲     |
|      | 1 長さ     | 25,010mm | -5～+20mm |
|      | 2 幅      | 16,015mm | 0～+30mm  |
|      | 3 デッキレベル | 内壁天端レベル  | ±7.5mm以内 |

|        |       |                                |         |         |               |
|--------|-------|--------------------------------|---------|---------|---------------|
| カラーリング | 部位    | 塗料材質                           | 箇所      | 色       | 塗り分け位置        |
|        | プール本体 | ゲルコート<br>(顔料を含んだ不飽和ポリエステル樹脂塗料) | 側壁      | アイボリー   | オーバーフロー部      |
|        |       |                                |         | パロスブルー  | 内壁天端より-50mm以下 |
|        |       |                                | フロアー部   | パロスブルー  | 全面            |
|        | ライン   | ゲルコート<br>(顔料を含んだ不飽和ポリエステル樹脂塗料) | レーンライン  | ブラック    | プール本体図参照      |
|        |       |                                | クロスライン  | ブラック    |               |
|        |       |                                | 5Mライン   | ビビットレッド |               |
|        |       |                                | 10Mライン  | ビビットレッド |               |
|        |       |                                | センターライン | ビビットレッド |               |
|        |       |                                |         |         |               |








|      |              |                            |             |      |
|------|--------------|----------------------------|-------------|------|
| 配管部品 | 部品名称         | 材質                         | サイズ         | 員数   |
|      | 1 排水兼循環金具    | フランジ(ナイロン粉体塗装)+フレキシブルジョイント | JIS10K 125A | 1 個  |
|      | 2 排水兼循環金具    | フランジ(ナイロン粉体塗装)+フレキシブルジョイント | JIS10K 100A | 2 個  |
|      | 3 オーバーフロー金具  | BSC ナイロン粉体塗装               | 80A         | 4 個  |
|      | 4 循環吐出(菊形)金具 | SCS14                      | 50A         | 18 個 |
|      | 5 給水口ボックス    | FRP製                       | 50A HIVP管   | 1 個  |
|      | 6 消防用採水金具    | フランジ (SGPフランジ ナイロン粉体塗装)    | JIS10K 100A | 1 個  |
|      |              |                            |             |      |
|      |              |                            |             |      |
|      |              |                            |             |      |

※プール取付金具以降の配管、フランジ、ボルト、ナット、ワッシャー、パッキン、配管サポート等は設備工事



|      |                        |                                                                   |
|------|------------------------|-------------------------------------------------------------------|
| 用語説明 | ハンドレイアップ法              | 型の表面に製品色となるゲルコートを吹付硬化後、その上にガラス繊維を置き、これに成形樹脂を含浸させて硬化後、型から外して得る成形法。 |
|      | スブレイアップ法               | 型の表面に製品色となるゲルコートを吹付硬化後、その上にガラス繊維を含ませた成形樹脂をスブレイ散布し硬化後、型から外して得る成形法。 |
|      | RTM工法<br>(真空補助樹脂注入成形法) | 型の表面に製品色となるゲルコートを吹付硬化後、ガラス繊維を閉じた型の中に入れ、負圧を利用して樹脂を注入する成形方法。        |
|      | ASA                    | アクリレート スチレン アクリロニトリル                                              |
|      | BSC                    | 黄銅鑄物                                                              |
|      | Rc                     | 管用テーパームスねじ                                                        |
|      | SCS                    | ステンレス鑄鋼品                                                          |
|      |                        |                                                                   |

注記

1. プールを水上とし1/75～1/100程度のプールサイド水勾配をとること。
2. プール搬入用通路、足場、揚重機、スロープ、荷取りステージ等は現場状況に応じて適宜決定のこと。

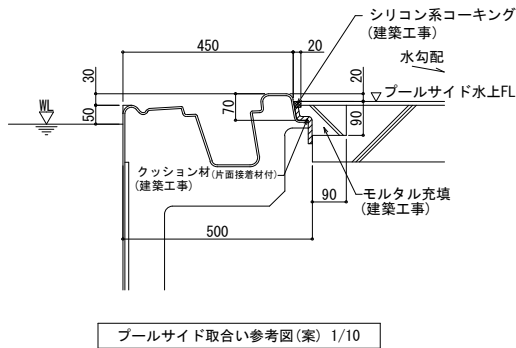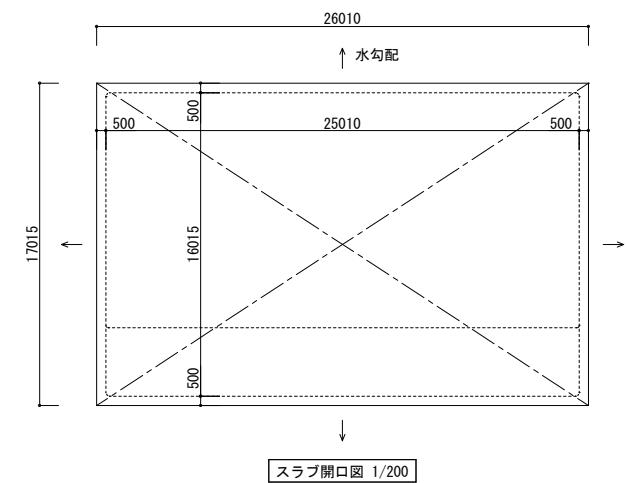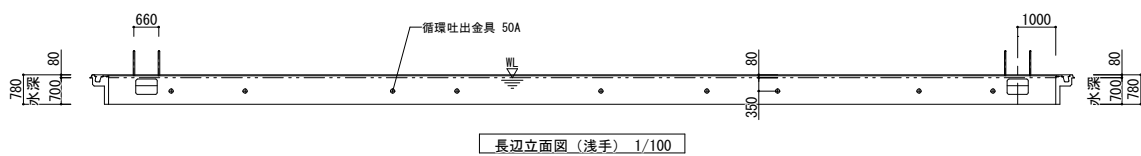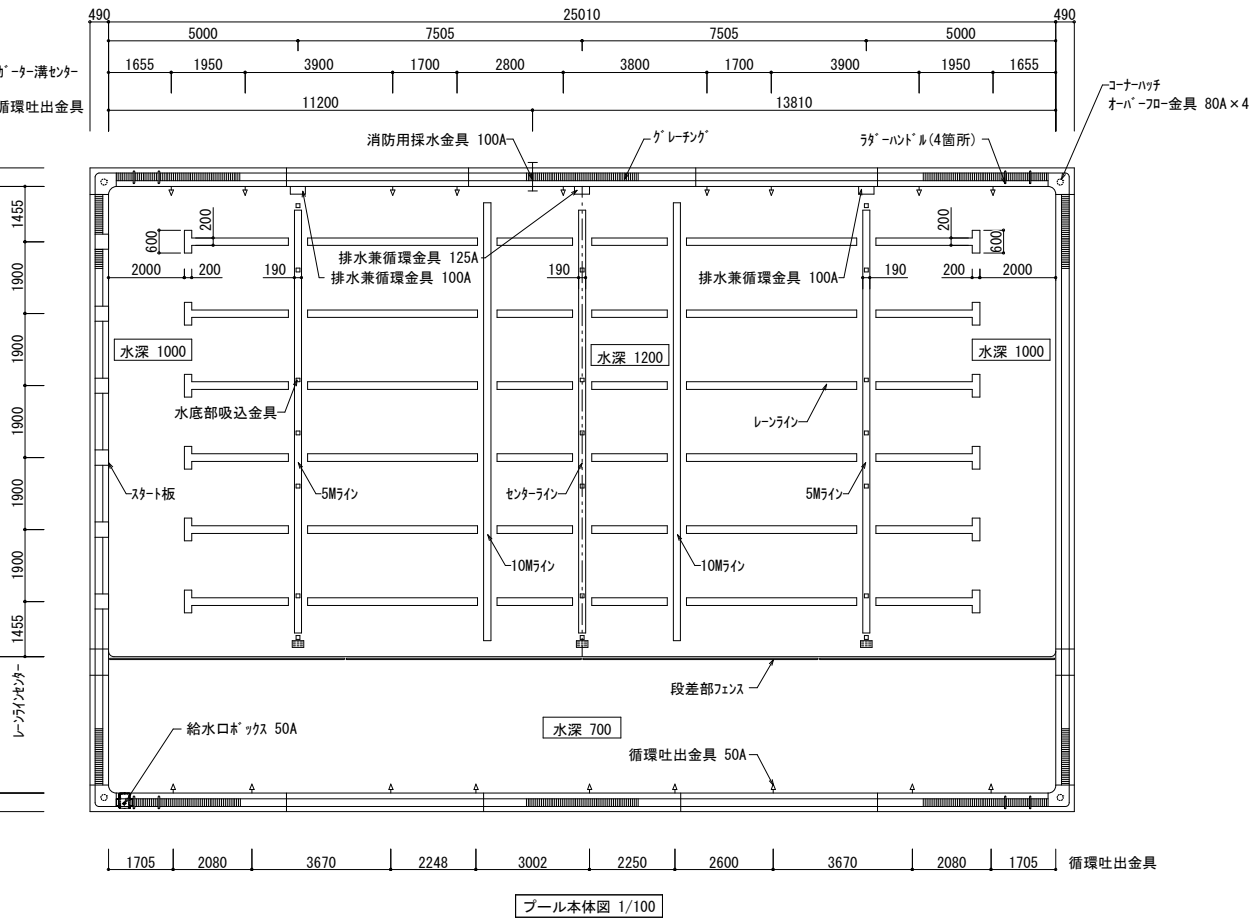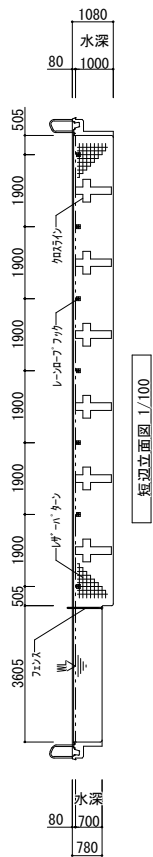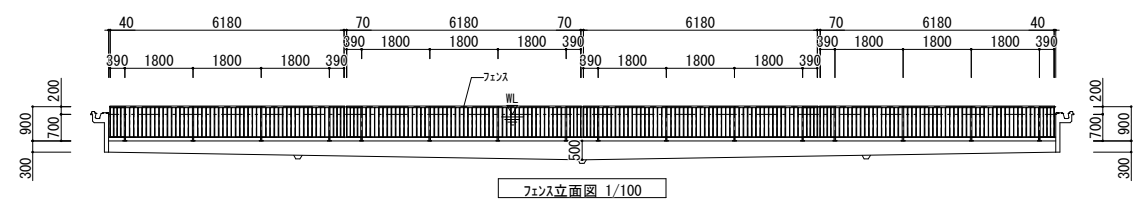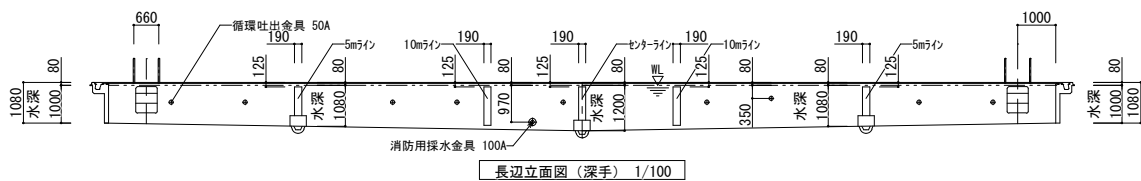


|    |             |    |    |    |    |    |                 |     |                      |    |                            |                            |                |
|----|-------------|----|----|----|----|----|-----------------|-----|----------------------|----|----------------------------|----------------------------|----------------|
| 付記 | 令和 4年 3月15日 | 担当 | 係長 | 主査 | 課長 | 訂正 | 総・新穂・石川 設計共同企業体 | 工事名 | 鶴岡市立朝暘第五小学校改築プール整備工事 | 日付 | 2022. 3. 15                | 1級建築士 登録番号 169153号 小野寺 雄 司 | 図面番号<br>PA-023 |
|    | 鶴岡市建設部建築課   |    |    |    |    |    |                 | 図面名 | プール詳細図 1             | 縮尺 | 1/100 (A-1)<br>1/200 (A-3) | 1級建築士 登録番号 151570号 太 田 泰 司 |                |
|    |             |    |    |    |    |    |                 |     |                      |    |                            | 1級建築士 登録番号 151567号 石 川 裕 司 |                |
|    |             |    |    |    |    |    |                 |     |                      |    |                            |                            |                |

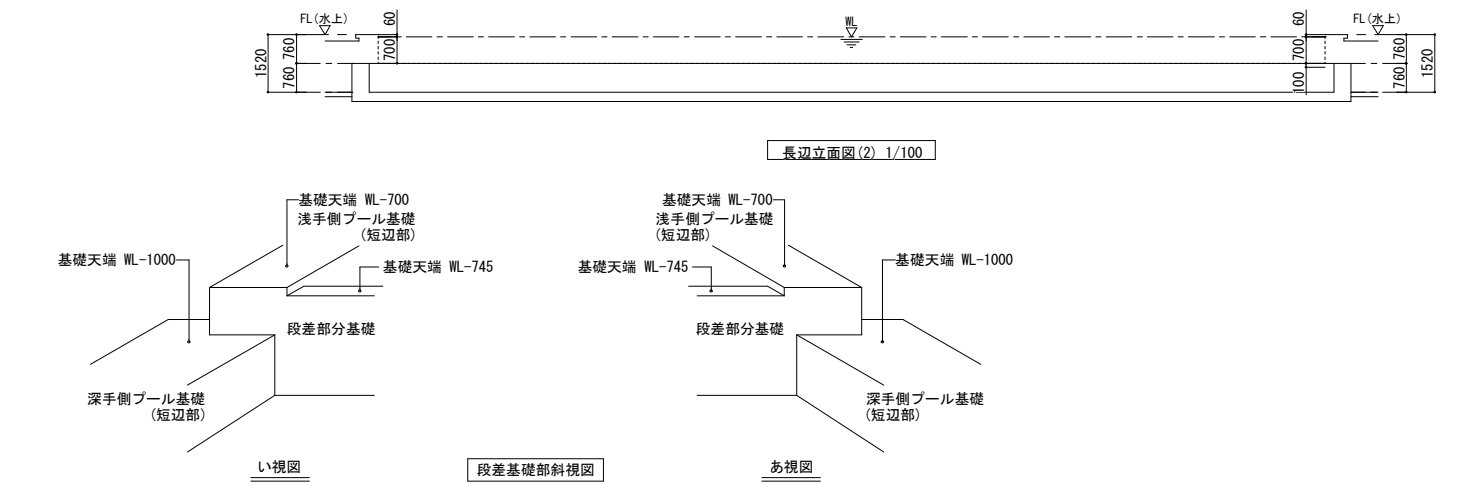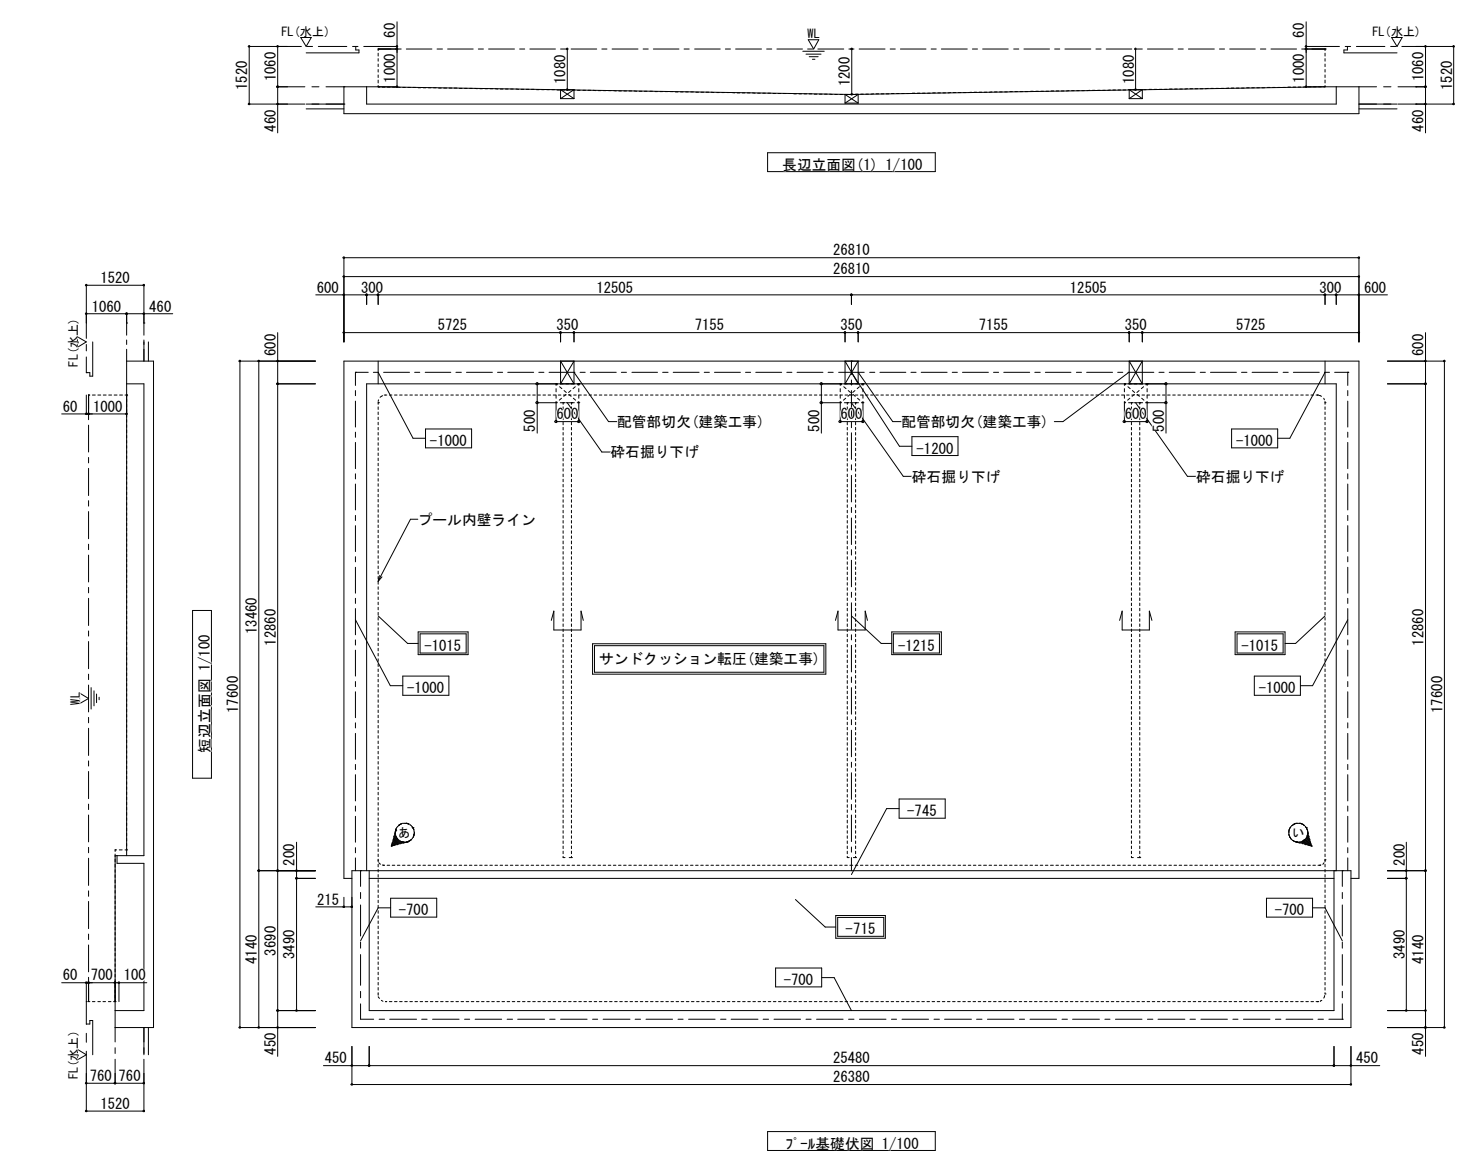


注記


1. 図中 -1200 WLからのプール布基礎天端高を示す。  
図中 -1215 WLからのサンドクッション天端高を示す。
2. プール布基礎 (RC) は高低差±10mm以下とし、上面は金コテ仕上とする。  
基礎上面の鉄筋かぶりは60mm以上とする (後施工アンカー首下長さ55mmのため)
3. サンドクッションは川砂又は同等品 (直径1～5mm程度で塩分0.04%以下) にて高低差±7.5mm以下となるようプレート等にて転圧する。山砂・ダストは不適。
4. 碎石粒度は0～40mm程度を用い、不同沈下のない均等地盤にランマー等にて転圧する。
5. プール設置面及び、本基礎は地耐力 49kN/m<sup>2</sup> (長期) 以上を確保すること。
6. 地下水位はプール底より50cm以上離れていること。
7. プールビット内は点検スペース及び換気・排水設備を設けること。
8. 水抜きパイプはビット排水勾配にあわせて適宜数量 (5mピッチ程度) を設置すること。

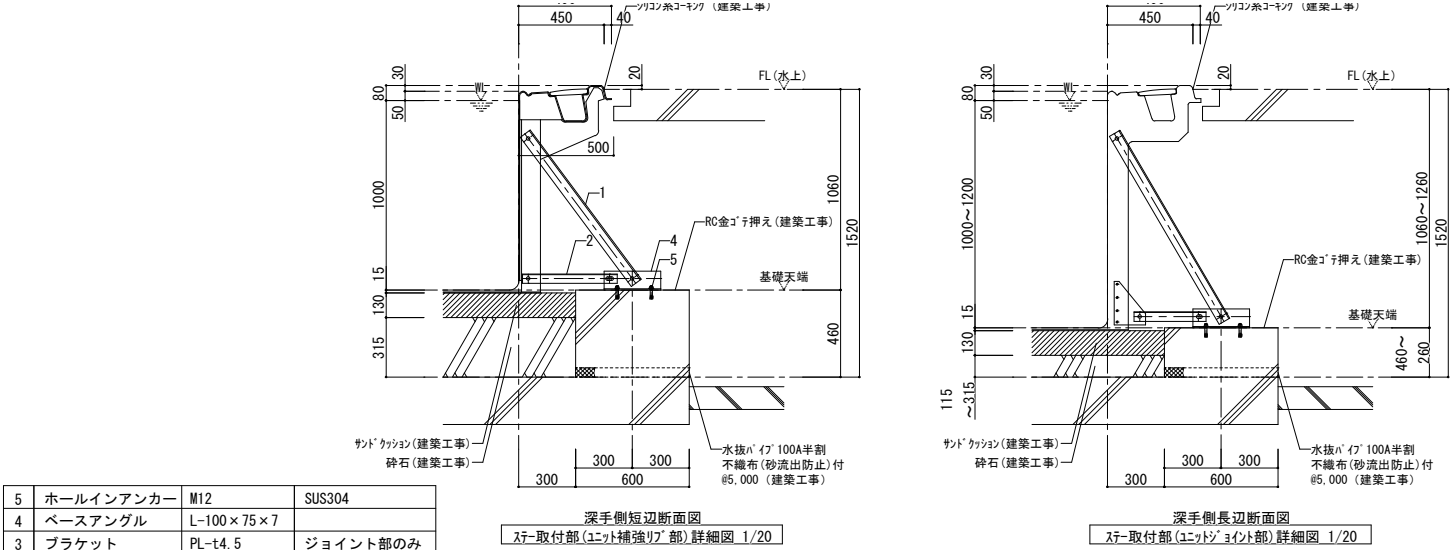


|   |           |            |          |
|---|-----------|------------|----------|
| 5 | ホールインアンカー | M12        | SUS304   |
| 4 | ベースアングル   | L-100×75×7 |          |
| 3 | ブラケット     | PL-t4.5    | ジョイント部のみ |
| 2 | ロアーステー    | L-50×50×4  |          |
| 1 | サイドステー    | L-65×65×6  |          |

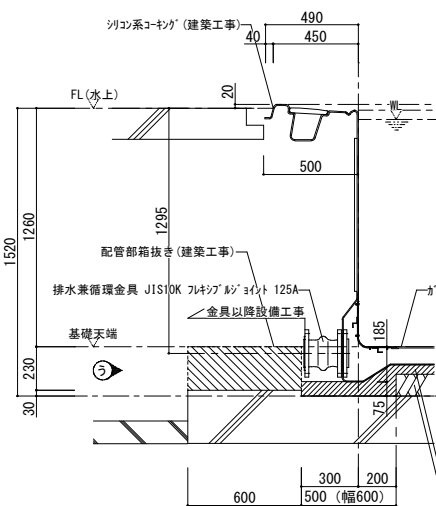


深手側長辺断面図 (センター部)  
排水兼循環金具部詳細図 1/20

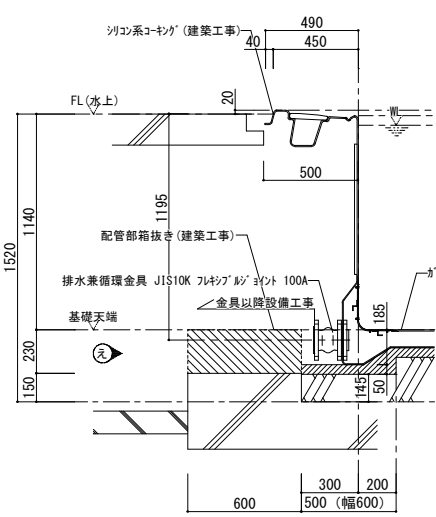


深手側長辺断面図 (5m部)  
排水兼循環金具部詳細図 1/20

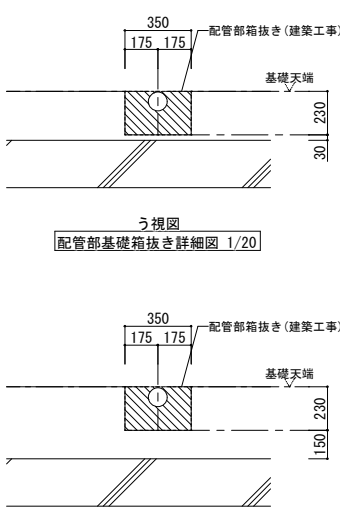


えり視図  
配管部基礎箱抜き詳細図 1/20

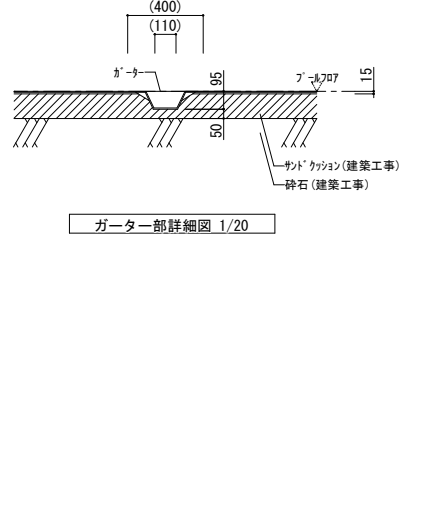

うり視図  
配管部基礎箱抜き詳細図 1/20

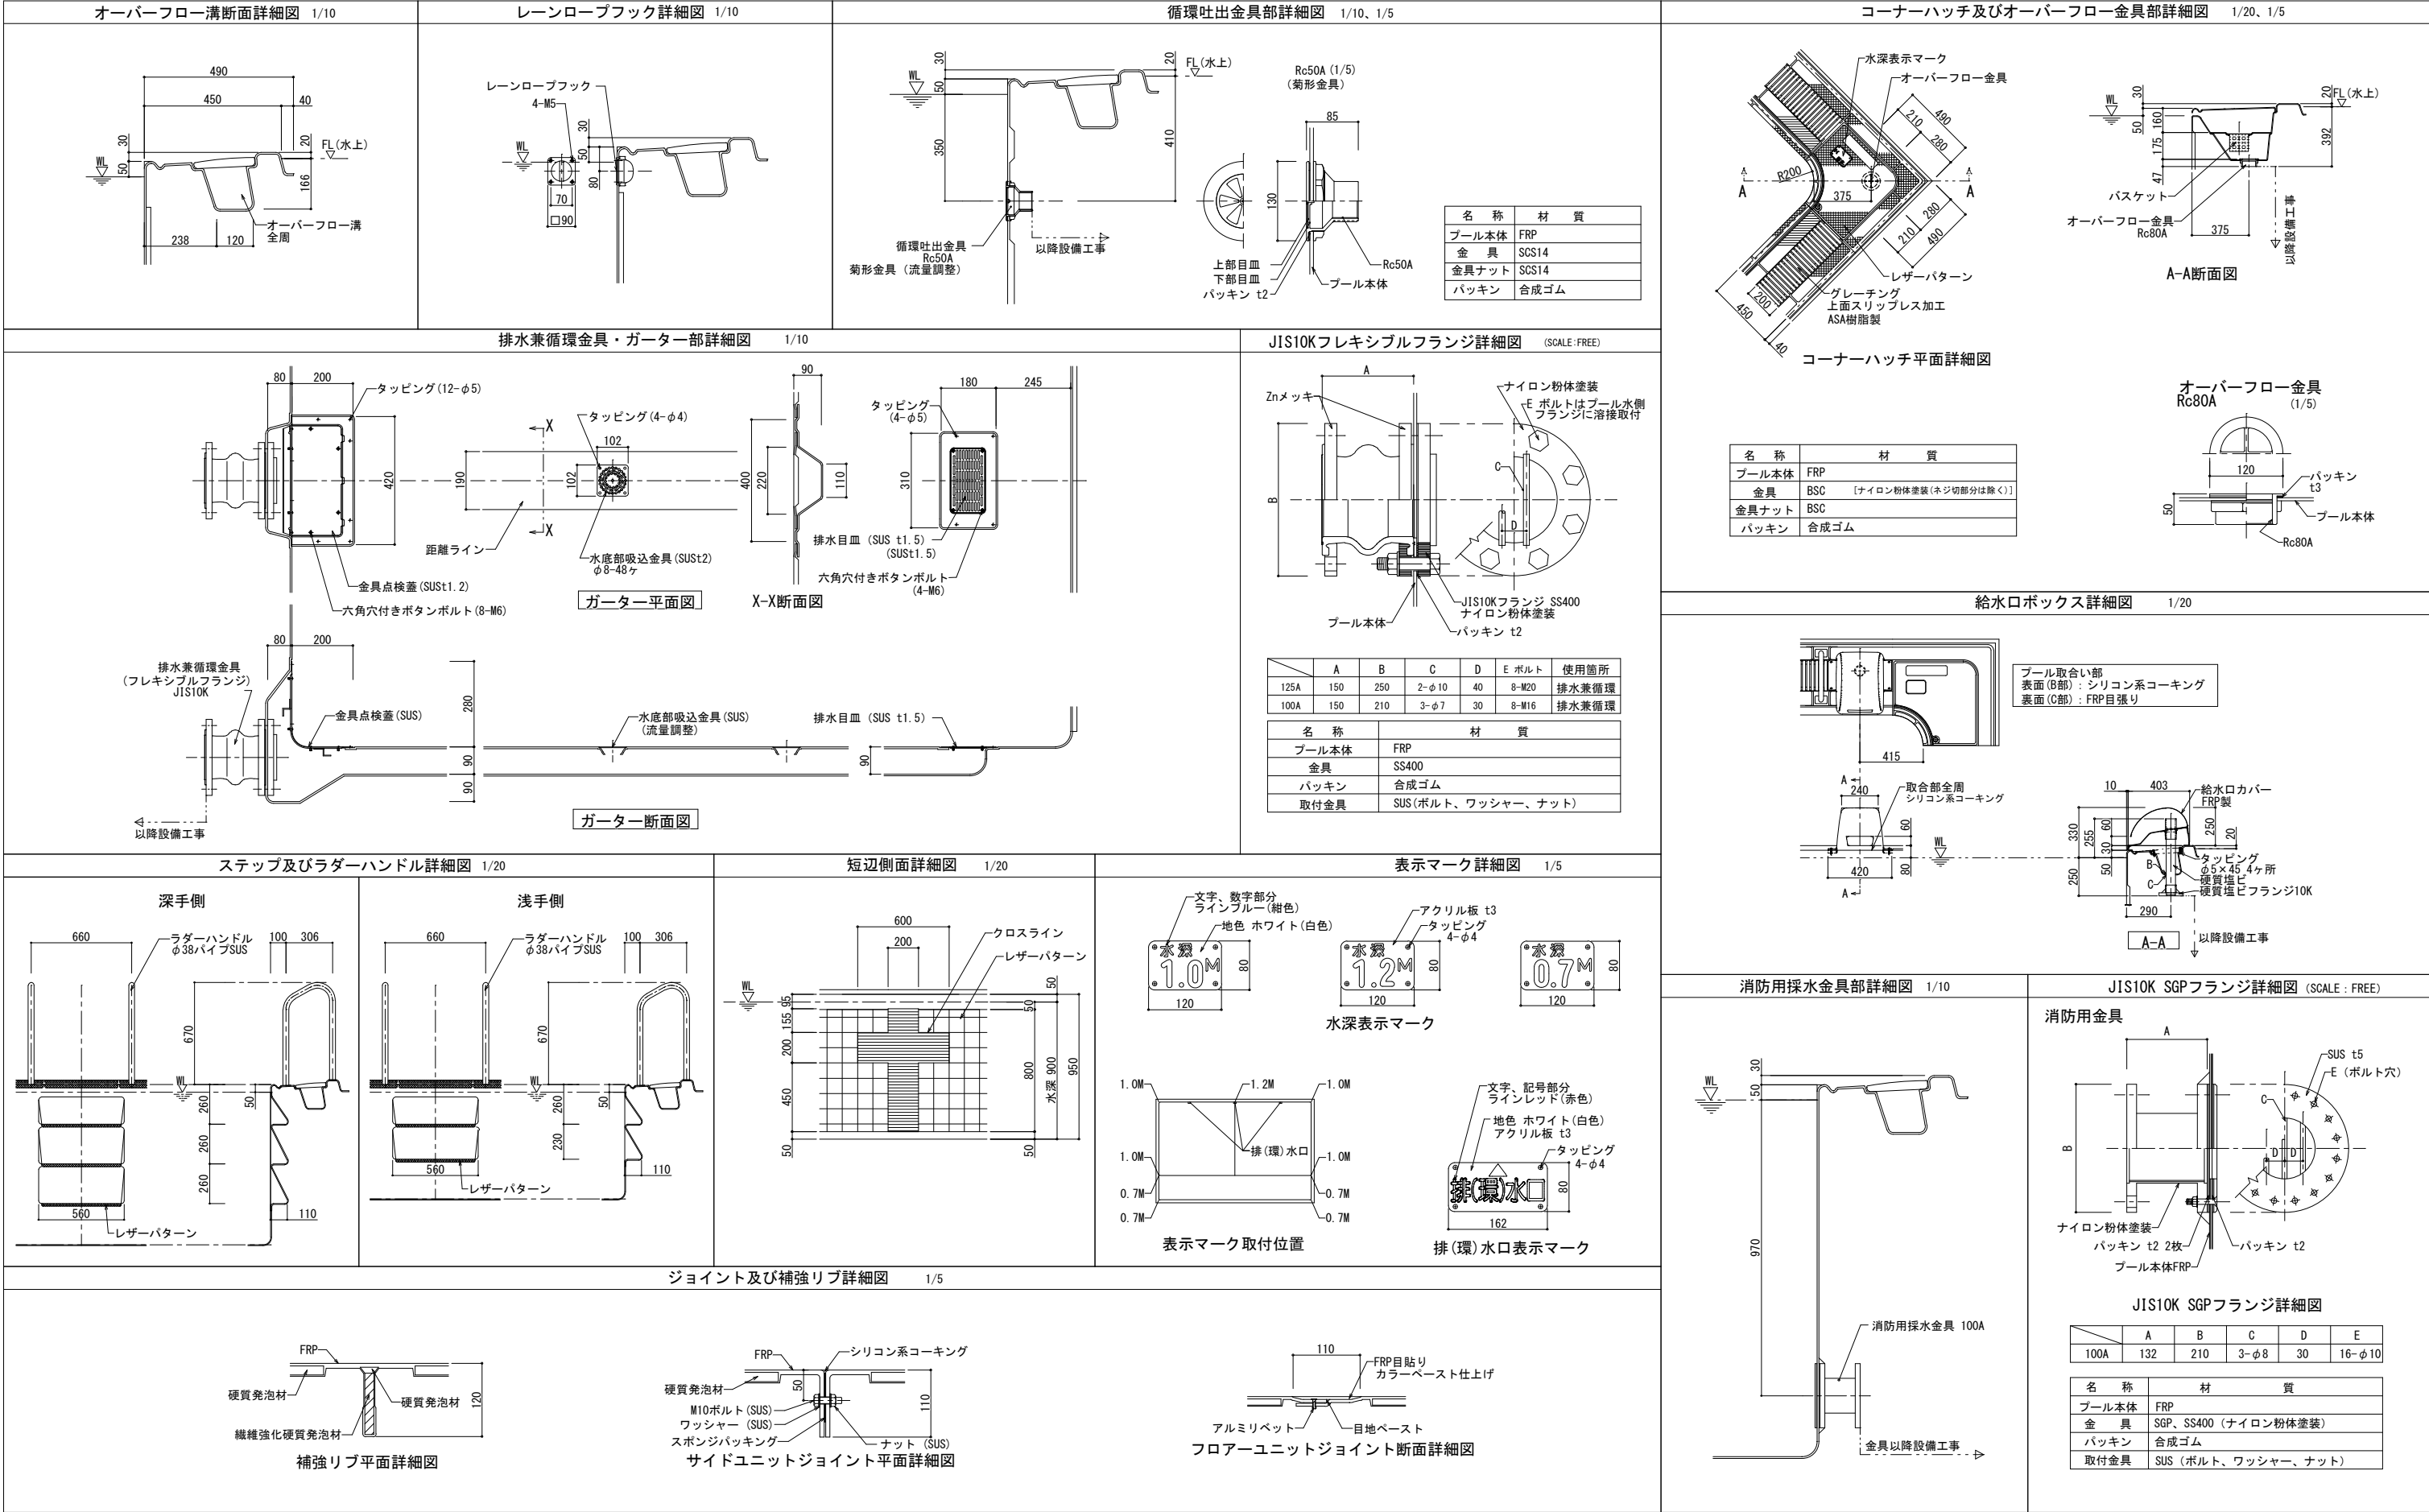



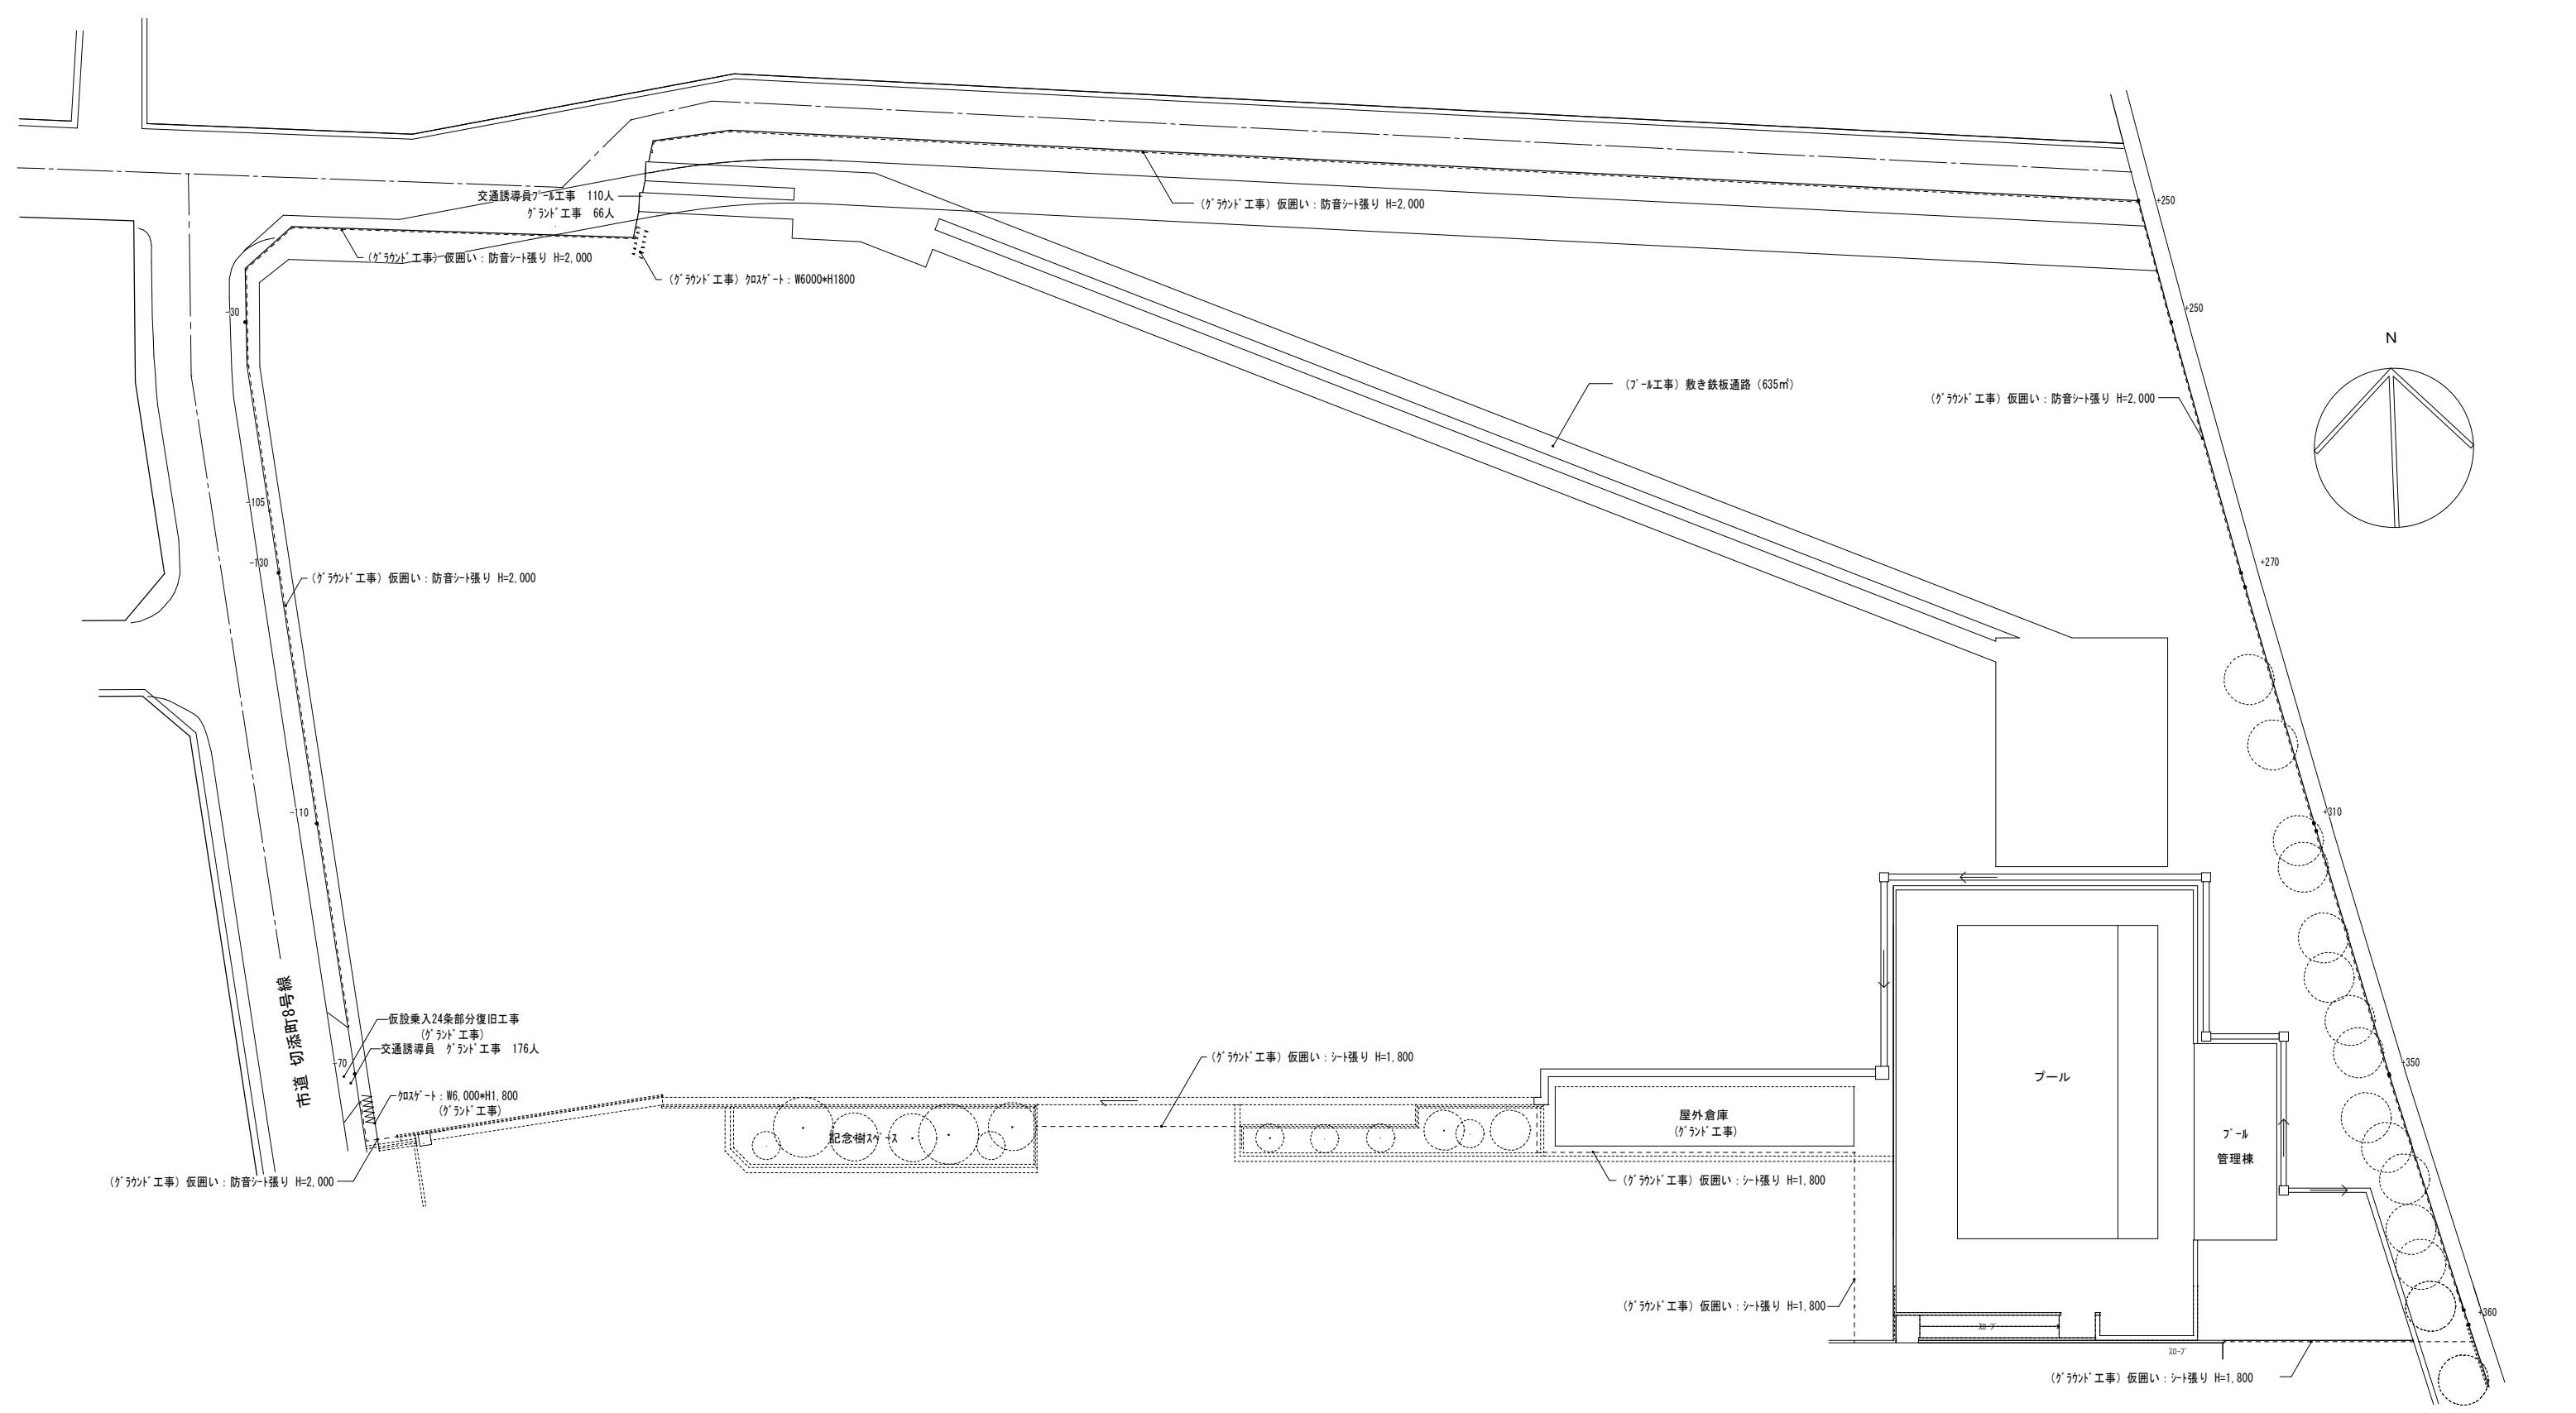

|    |             |    |    |    |    |    |                 |     |                                                |    |              |                            |                |
|----|-------------|----|----|----|----|----|-----------------|-----|------------------------------------------------|----|--------------|----------------------------|----------------|
| 付記 | 令和 4年 3月15日 | 担当 | 係長 | 主査 | 課長 | 訂正 | 総・新穂・石川 設計共同企業体 | 工事名 | 鶴岡市立朝陽第五小学校改築プール整備工事                           | 日付 | 2022. 03. 15 | 1級建築士 登録番号 169153号 小野寺 雄 司 | 図面番号<br>PA-027 |
|    | 鶴岡市建設部建築課   |    |    |    |    |    |                 | 図面名 | プール・グランド工事 仮設計画図 縮尺 1/250 (A-1)<br>1/500 (A-3) | 担当 |              | 1級建築士 登録番号 151570号 太 田 泰 司 |                |
|    |             |    |    |    |    |    |                 |     |                                                |    |              | 1級建築士 登録番号 151567号 石 川 裕 司 |                |
|    |             |    |    |    |    |    |                 |     |                                                |    |              |                            |                |

[illegible][illegible]

| 7章 鉄 骨 工 事 |                                                                       |                 |         |    |
|------------|-----------------------------------------------------------------------|-----------------|---------|----|
| 1. 一般事項    | 鉄骨製作工場の加工能力等<br>※国土交通大臣認定（旧建設大臣）による構造方法等の認定を受けた製作工場のうちMグレード以上に分類される工場 | (7.1.3)         | 5. 溶接接合 |    |
|            | 施工管理技術者<br>鉄骨製作管理技術者の適用 ※適用する ・ 適用しない                                 | (7.1.3)(7.1.4)  |         |    |
|            | 鋼材の材質 ※JIS規格品（証明書付） ・ 規格適合品（寸法、強度保証）                                  | (7.2.1)         |         |    |
|            | 種類の記号                                                                 | 使用箇所            |         | 備考 |
|            | ・ SN400A                                                              |                 |         |    |
|            | ・ SN400B                                                              |                 |         |    |
|            | ・ SN400C                                                              |                 |         |    |
|            | ・ SN490B                                                              |                 |         |    |
|            | ・ SN490C                                                              |                 |         |    |
|            | ・ SS400                                                               | G棟（体育館屋根梁、鉄骨階段） |         |    |
| ・ SM490A   |                                                                       |                 |         |    |
| ・ SM490B   |                                                                       |                 |         |    |
| ・ STK      |                                                                       |                 |         |    |
| ・ STKN     |                                                                       |                 |         |    |
| ・ STKR     |                                                                       |                 |         |    |
| ・ BCR295   |                                                                       | 材質 SN400B       |         |    |
| ・ BCP235   |                                                                       | 材質 SN400・B ・ C  |         |    |
| ・ BCP325   |                                                                       | 材質 SN490・B ・ C  |         |    |
| ・ SSC400   |                                                                       |                 |         |    |
|            |                                                                       |                 |         |    |
|            |                                                                       |                 |         |    |
|   |   |   |   |   |   |
|---|---|---|---|---|---|
| <p>5-1-4 柱2段配筋<br/>2段筋のスペーサーは下図による。</p> <p>・図中のへ印のあるものは2段配筋とする。<br/>・aは1.5dかつ粗骨材の最大寸法の1.25倍かつ2.5mmの最大のものとする。</p> <p>コ40</p> <p>6φ@1500 かつ、各階2カ所以上</p> <p>6φ@750千鳥 かつ、各階2カ所以上</p>   | <p>(e) 梁にハンチをつける場合、その傾斜は、特記による。特記がなければ、1:4とする。<br/>(f) 段違い梁は、監理者の承認を受けて、下図によることができる。</p> <p>吊上筋は、一般のあばら筋より1サイズ太い鉄筋又は同径のものを2本重ねたものとする。</p> <p>直接定着できる場合<br/>折曲げ定着とする必要はない。</p> <p>(注) 直交梁の梁筋とぶつかる場合は点線の納まりとする。</p> <p>e/D ≤ 1/6</p> <p>e/D &gt; 1/6</p> | <p>6-2-2 ハンチのある場合<br/>ハンチのある場合の定着及び余長は下図による。</p> <p>(注) 1. 2-5(継手)で定めた鉄筋には、フックをつける。<br/>2. 印は、継手及び余長を示す。<br/>3. 梁内定着の端部下端筋が接近するときは、——のように引き通すことができる。<br/>4. 破線は柱内定着を示す。<br/>5. 梁主筋のみ込み長さ(柱せいの3/4倍以上)<br/>※ L<sub>2h</sub>を確保できない場合は、2-9-2(定着の方法)によることができる。</p>   | <p>(c) 梁の端部で間隔の異なる場合</p> <p>(注) 1. あばら筋は、柱面の位置から割り付ける。<br/>2. 図中のP@、P'@は、図示されたあばら筋の間隔を示す。</p>   | <p>(d) 一般部壁筋の配筋は、下図による。</p> <p>(注) P@は、図示された壁筋の間隔を示す。</p> <p>(e) 地下外壁の壁配筋の定着は、下図による。</p> <p>一般スラブ<br/>※ L<sub>2h</sub>を確保できない場合は、2-9-2(定着の方法)によることができる。</p>                              | <p>(c) 配筋は中央から割付け、端部は定められた間隔以下とする。<br/>(d) 重ね継手長さは、L<sub>1</sub>とする。<br/>(e) 定着長さ及び受け筋は、下図(上段)による。ただし、引き通すことができない場合は、下図(下段)により、梁内に定着する。<br/>なお、片持ちスラブの場合は9-5による。</p>   |
| <p>5-2 帯筋</p> <p>(a) 帯筋の種類及び間隔は、図示による。<br/>(b) 帯筋組立ての形は、下図とし、適用は特記による。特記がなければ下記による。</p> <p>(1) H形とする。<br/>(2) H形の135曲げのフックが困難な場合は、W-1形とする。<br/>(3) 溶接する場合の溶接長さLは、両面フラア溶接の場合は5d以上、片面フラア溶接の場合は10d以上とする。フラア溶接要領は2-6(溶接)による。</p> <p>① H形<br/>≥ 6d</p> <p>(イ) (ロ) (ハ) (ニ) ｺ ≥ 8d</p> <p>② W-1形 (注) 溶接は、鉄筋の組立前に行う。</p> <p>(イ) (ロ) (ハ) (ニ)</p> <p>③ SP形(スパイラル筋)</p> <p>(イ) (ロ) (ハ) (ニ) ｺ ≥ 8d</p> <p>④ 丸形</p> <p>(イ) (ロ) ｺ ≥ 8d</p> <p>(注) SP形において柱頭及び柱脚の端部は1.5巻以上の添巻を行う。<br/>(c) フック及び継手の位置は、交互とする。</p> | <p>(g) 柱と梁側面が同一の場合の配筋は下図による。</p> <p>(注) 梁の主筋は柱の主筋の内側に配筋する。<br/>この場合、スターアップの幅を狭めて加工する。</p> <p>(h) 2段筋のスペーサーは下図による。</p> <p>・aは1.5dかつ粗骨材の最大寸法の1.25倍かつ25mmの最大のものとする。</p>                                                                                   | <p>6-3 あばら筋、腹筋及び幅止め筋(一般事項)</p> <p>(a) あばら筋の種類、径及び間隔は、図示による。<br/>(b) 幅止め筋及び受け用幅止め筋はD10-1000@程度とする。<br/>(c) 腹筋に継手をつける場合の継手長さは、1500mm程度とする。<br/>(d) 壁梁の場合、腹筋の定着長さ及び継手長さは、特記による。特記がなければL<sub>2</sub>とする。</p> <p>6-4 あばら筋組立ての形及びフックの位置</p> <p>(a) 形は、下図(イ)とする。ただし、L形梁の場合は(ロ)又は(ハ)、T形梁の場合は(ロ)～(ニ)とすることができる。</p> <p>(イ) (ロ) (ハ) (ニ)</p> <p>(b) フックの位置は、(イ)の場合は交互とし、(ロ)の場合はL形ではスラブのつく側、T形では交互とする。<br/>なお、(ハ)の場合はスラブのつく側を90°折曲げとする。</p> | <p>7-1 小梁主筋の継手、定着及び余長</p> <p>7-1-1 連続小梁<br/>連続する小梁の継手、定着及び余長は下図による。</p> <p>7-1-2 単独小梁<br/>単スパンの小梁の継手、定着及び余長は下図による。</p> <p>直交する梁への定着</p> <p>(注) 1. 印は、余長位置を示す。<br/>2. 上図にない事項は、4[基礎梁]及び6[大梁]による。<br/>※ L<sub>2h</sub>、L<sub>2h</sub>を確保できない場合は、2-9-2(定着の方法)によることができる。</p> | <p>8-2 壁の交差部および端部の配筋</p> <p>壁の交差部及び端部の配筋は、下図による。</p> <p>交差部(水平断面)</p> <p>一般壁の端部 外壁の端部<br/>(垂直及び水平断面を示す。)</p>                                                                             | <p>9-2 耐圧スラブの配筋</p> <p>9-2-1 最終端</p> <p>(注) 1. A形又はB形の適用は、図示による。図示がなければ、ベタ基礎はA形とする。<br/>ベタ基礎以外の耐圧スラブはB形とする。<br/>2. a(≧150mm)程度とする。<br/>3. 基礎梁の幅が大きく、下端筋が直線定着となる場合でも、15d以上のテールを設ける。<br/>※ L<sub>2h</sub>を確保できない場合は、2-9-2(定着の方法)によることができる。</p> <p>9-2-2 連続端</p> <p>(注) 1. 上端筋は基礎梁面より定着長さをとるか、引き通し配筋とする。下端筋は連続して引き通すか、又は基礎梁コンクリート面より定着長さをとる。<br/>2. 基礎梁幅が大きく、左右のスラブ筋の定着長さが十分でも、基礎梁下のスラブ筋の1/2以上は連続させる。</p> |
| <p>5-3 帯筋の割付け</p> <p>帯筋の割り付けは図示による。図示がなければ、下図による。</p> <p>一般の場合</p> <p>上下の柱断面寸法が異なる場合、帯筋は一般の帯筋より1サイズ太い鉄筋又は同径のものを2本重ねたものとする。</p> <p>壁梁の場合</p> <p>梁面より割付ける。</p> <p>(注) 1. 上図にない事項については、一般の場合に同じ。<br/>2. 柱に取り付く梁に段差がある場合、帯筋の間隔を1.0P1(P2)@を超え1.5P1(P2)@以内とする場合の範囲は、その柱に取り付くすべての梁を考慮して適用する。<br/>なお、P1@、P2@は図示された帯筋の間隔を示す。</p>   | <p>6-2 大梁筋の継手、定着及び余長</p> <p>6-2-1 ハンチのない場合<br/>ハンチのない場合の重ね継手、定着及び余長は下図による。</p> <p>(注) 1. 2-5(継手)で定めた鉄筋には、フックをつける。<br/>2. 印は、継手及び余長を示す。<br/>3. 破線は柱内定着の場合を示す。<br/>4. 梁主筋のみ込み長さ(柱せいの3/4倍以上)<br/>※ L<sub>2h</sub>を確保できない場合は、2-9-2(定着の方法)によることができる。</p>    | <p>6-5 腹筋及び幅止め筋</p> <p>(a) 一般の梁</p> <p>注) 基礎梁の腹筋の径は、D13とする。</p> <p>(b) 壁梁</p>   | <p>7-2 片持ち梁主筋の定着及び余長</p> <p>7-2-1 先端に小梁のない場合<br/>先端に小梁のない片持ち梁筋の定着及び余長は下図による。</p> <p>7-2-2 先端に小梁のある場合<br/>先端に小梁のある片持ち梁筋の定着は下図による。</p> <p>(注) 1. 上図にない事項は、上記7-2-1(先端に小梁のない場合)による。<br/>2. 先端小梁終端部の主筋は、片持ち梁内に水平定着する。<br/>3. 先端小梁の連続端は、片持ち梁の先端を貫通する通し筋としてよい。</p>              | <p>8-3 壁開口部の補強</p> <p>(a) 壁開口部の補強は、図示による。<br/>(b) 壁開口部の補強の定着長さは、下図による。</p> <p>補強筋</p> <p>壁配筋</p> <p>(c) 開口部が柱及び梁に接する部分又は最大径が300mm以下で、鉄筋を緩やかに曲げることににより、開口部を避けて配筋できる場合は、補強を省略することができる。</p> | <p>9-3 段差のあるスラブの補強</p> <p>150mm以下の段差のあるスラブの補強は、下図による。</p> <p>スラブ端部に段差がある場合の補強は、下図による。</p>   |
| <p>6-1 大梁主筋の継手及び定着(一般事項)</p> <p>(a) 継手中心位置は、下記による。<br/>上端筋: 中央 L<sub>0</sub>/2以内<br/>下端筋: 柱面より梁せい(D)以上離し、L<sub>0</sub>/4を加えた範囲以内<br/>(b) 継手長さは L<sub>1</sub>とし、定着長さ及び余長は、6-2(大梁筋の継手、定着及び余長)による。<br/>(c) 梁主筋は、原則として柱をまたいで引き通すものとし、引き通すことができない場合は、柱内に定着することができる。ただし、やむを得ず梁内に定着する場合は、下図による。</p> <p>(d) 梁主筋を柱内に定着する場合は、次による。<br/>なお、定着の方法は、2-9(重ね継手及び定着の長さ)による。<br/>上端筋: 曲げ降ろす。<br/>下端筋: 原則として曲げ上げる。<br/>梁の柱への定着長さは、建築工事特記仕様書(10)&lt;構造関係(1)&gt;5.2による。</p>                                           | <p>6-6 あばら筋の割付け</p> <p>(a) 間隔が一樣でハンチのない場合</p> <p>(b) 間隔が一樣でハンチのある場合</p> <p>(注) 1. 上図にない事項は、上記7-2-1(先端に小梁のない場合)による。<br/>2. 先端小梁終端部の主筋は、片持ち梁内に水平定着する。<br/>3. 先端小梁の連続端は、片持ち梁の先端を貫通する通し筋としてよい。</p>                                                         | <p>8-1 壁配筋(一般事項)</p> <p>(a) 壁配筋の重ね継手は L<sub>1</sub>、定着長さは L<sub>2</sub>とする。<br/>(b) 重ね継手及び定着の長さのとれない場合は、監理者の承認を受けて、フラア溶接とすることができる。フラア溶接長さは、両面フラア溶接の場合は5d以上、片面フラア溶接の場合は10d以上とする。<br/>フラア溶接要領は2-6(溶接)による。<br/>(c) 幅止め筋は、縦、横ともD10-1000@程度とする。</p>   | <p>9-1 スラブの配筋(一般事項)</p> <p>(a) スラブの配筋は図示による。<br/>(b) スラブの基準配筋図は下図による。</p>   | <p>9-2 最終端</p> <p>(注) 1. 上端筋は基礎梁面より定着長さをとるか、引き通し配筋とする。下端筋は連続して引き通すか、又は基礎梁コンクリート面より定着長さをとる。<br/>2. 基礎梁幅が大きく、左右のスラブ筋の定着長さが十分でも、基礎梁下のスラブ筋の1/2以上は連続させる。</p>                                  | <p>9-3 段差のあるスラブの補強</p> <p>150mm以下の段差のあるスラブの補強は、下図による。</p> <p>スラブ端部に段差がある場合の補強は、下図による。</p>   |

| <p>9-4 片持ちスラブの配筋</p> <p>スラブの配筋は図示による。</p> <p>(a)一般部</p> <p>(注) 1. 先端の折曲げ長さLは、スラブ厚さよりかぶり厚さを除いた長さとする。<br/>2. スラブに段差のない場合は、主筋を引き通してスラブに定着してもよい。(※2)<br/>3. 主筋径はD16以下とする。</p> <p>(b)先端に壁が付く場合</p> <p>(c)出隅部</p> <p>(1) 補強の配筋は図示による。配筋方法は、下図による。<br/>(2) 出隅受け部(下図のハッチ部分)の配筋は図示による。</p> <p>(出隅部分補強配筋)</p> <p>(出隅受け部配筋)</p> | <p>9-7 土間スラブの打継ぎ補強</p> <p>基礎梁とスラブを一体打ちしないで、打継ぎを設ける場合の補強は、下記による。ただし、土間スラブとは、土(捨てコンクリート等の場合を含む)に接する構造スラブをいう。</p> <p>(中間部) (端部)</p> <p>9-8 土間コンクリートの補強筋</p> <p>土間コンクリートの補強筋は図示による。なお、基礎梁との接合部は下図による。</p> <p>10-1 階段の配筋</p> <p>階段の配筋は図示による。図示がなければ下表による。<br/>10-1-1 片持ちスラブ形 (KA)</p> <p>(注) 1. 階段主筋は、壁の中心線を越えてから縦に降ろす。<br/>2. 踊場主筋、配筋筋の継手及び定着の長さは、9-1 による。<br/>3. 主筋径はD16 以下とする。</p> <p>階段配筋リスト (片持ちスラブ形)</p> <table><tr><th colspan="4">設計条件: 積載荷重 3500 N/m<sup>2</sup> 片持ち先端、手摺自重考慮</th></tr><tr><th>符 号</th><th>段ばな筋</th><th>踊 場</th><th>スパン <math>l</math> (mm)</th></tr><tr><td>KA11</td><td>2-D13</td><td>150</td><td>D10、D13-200@ <math>l \leq 1500</math></td></tr><tr><td>KA12</td><td>2-D16</td><td>150</td><td>D13-200@ <math>1500 &lt; l \leq 2000</math></td></tr></table> <p>10-1-2 二辺固定スラブ形 (KB)</p> <p>(注) <math>L_{2a}</math>を確保できない場合は、2-9-2 (定着の方法) によることができる。</p> <p>階段配筋リスト (二辺固定床版形)</p> <table><tr><th colspan="4">設計条件: 積載荷重 3500 N/m<sup>2</sup> 手摺自重無視</th></tr><tr><th>符 号</th><th>床版厚 (t)</th><th>主筋</th><th>配筋筋 (踊場)</th></tr><tr><td>KB11</td><td>150</td><td>D16-125@</td><td>D13-200@</td></tr><tr><td>KB12</td><td>200</td><td>D16-100@</td><td>D13-200@</td></tr></table> | 設計条件: 積載荷重 3500 N/m <sup>2</sup> 片持ち先端、手摺自重考慮 |                               |         |     | 符 号 | 段ばな筋 | 踊 場 | スパン $l$ (mm) | KA11 | 2-D13 | 150 | D10、D13-200@ $l \leq 1500$ | KA12 | 2-D16 | 150 | D13-200@ $1500 < l \leq 2000$ | 設計条件: 積載荷重 3500 N/m <sup>2</sup> 手摺自重無視 |  |  |  | 符 号 | 床版厚 (t) | 主筋 | 配筋筋 (踊場) | KB11 | 150 | D16-125@ | D13-200@ | KB12 | 200 | D16-100@ | D13-200@ | <p>11-1 柱の打増し補強</p> <p>柱の打増し補強は、下図により、打増し幅が70mm 以上 200mm 以下の場合に適用する。200mm を超える場合は、図示による。</p> <p>なお、梁及び耐力壁の鉄筋の定着長さは、打増し部分を除いて算定する。</p> <p>(a) 1方向の打増し (70mm ≤ a, a1, a2 ≤ 200mm の場合) (b) 2方向の打増し</p> <p>11-2 梁の打増し補強</p> <p>梁の打増し補強は、下図により、打増し幅が70mm 以上 200mm 以下の場合に適用する。200mm を超える場合は、図示による。</p> <p>なお、小梁、耐力壁及びスラブの鉄筋の定着長さは、打増し部分を除いて算定する。</p> <p>(a) 下端の打増し (b) 上端の打増し</p> <p>(c) 側面の打増し (d) 2方向の打増し (70mm ≤ a, a1, a2 ≤ 200mm の場合)</p> <p>11-3 壁の打増し補強</p> <p>壁の打増し補強配筋は下図により、打増し厚さaが50mm以上200mm以下に適用する。200mmを超える場合は図示による。</p> <p>12-1 手すり及びパラベットの配筋</p> <p>手すりの配筋</p> <p>パラベットの配筋</p> <p>12-2 機械吊上げ用フック</p> <p>梁に設ける機械吊上げ用フックは、下記による。</p> <p>丸鋼の場合 ※ 異形鉄筋の場合</p> <p>丸鋼の材質は、SS400とする。</p> | <p>13-1 補強コンクリートブロック造</p> <p>13-1-1 一般事項<br/>下記に定める以外の事項は1～12による。<br/>(a) 壁横筋は、原則としてブロック中心部に配筋し、上下端は、がりょう、基礎等に定着する。なお、壁縦筋に継手を設けてはならない。<br/>(b) 壁横筋は、壁端部縦筋に180°フックによりかぎ掛けとする。ただし、直交壁がある場合は、直交壁に定着させるか、直交壁の横筋に重ね継手とする。<br/>(c) 壁鉄筋のかぶり厚さの最小値は、20mmとする。ただし、ブロックフェイスシェルは、かぶり厚さに含まない。<br/>(d) 壁鉄筋の重ね継手長さは45d とし、定着長さは40d とする。</p> <p>13-1-2 各部の配筋<br/>(a) 各部の配筋は、図示による。<br/>(b) 図示がなければ交差部、端部(開口部)の配筋は、下図による。</p> <p>(c) まぐさの鉄筋コンクリート造とし、配筋は図示による。ただし、図示がなければ下図による。<br/>(ii) 開口部が鉄筋コンクリートの柱又は壁に接する場合</p> <p>(注) Lはかぶり厚さを除いた長さを示す。</p> <p>まぐさの配筋</p> <table><tr><th>ブロック厚さ</th><th>スパン及び高さ</th></tr><tr><td>400 &lt; l ≤ 1000</td><td>2-D10</td></tr><tr><td>1000 &lt; l ≤ 2000</td><td>2-D13</td></tr></table> <p>(注) まぐさの幅は、ブロック厚さと同じとする。</p> <p>14-1 コンクリートブロック帳壁</p> <p>14-1-1 一般事項<br/>(a) 注筋は、原則としてブロック中心部に配筋し、構造体定着する。なお、主筋はに継手を設けてはならない。ただし、両面5d以上又は片面10d以上のアーク溶接を行う場合は、継手を設けることができる。<br/>(b) 壁横筋は、壁端部縦筋に180°フックによりかぎ掛けとする。ただし、直交壁がある場合は、直交壁に定着させるか、直交壁の横筋に重ね継手とする。<br/>(c) 壁鉄筋の重ね継手長さは40dとし、定着長さは下記による。<br/>(1) 帳壁配筋筋の構造体部分への定着長さは25dとする。<br/>(2) 1以外の定着長さは40dとする。<br/>(d) ブロック積み及び高さは、下記による。</p> <table><tr><th>縦筋</th><th>横筋</th><th>開口補強筋(縦横筋)</th><th>端部補強筋</th></tr><tr><td>D10-400@</td><td>D10-400@</td><td>1-D13</td><td>1-D13</td></tr></table> <p>(b) 帳壁の交差部、端部(開口部)の配筋は、下図による。</p> <p>(c) 帳壁が土間コンクリート上に設置される場合の補強は、下図による。</p> <p>(d) ロンクリートブロック帳壁との取合い<br/>(1) 控壁の配置は、図示による。<br/>(2) 配筋は、下図による。</p> <p>(水平断面、垂直断面とも)</p> | ブロック厚さ | スパン及び高さ | 400 < l ≤ 1000 | 2-D10 | 1000 < l ≤ 2000 | 2-D13 | 縦筋 | 横筋 | 開口補強筋(縦横筋) | 端部補強筋 | D10-400@ | D10-400@ | 1-D13 | 1-D13 | <p>15-1 梁貫通孔の補強 (一般事項)</p> <p>注) 大臣認定による既製品を使用する場合は、係員と協議が必要。<br/>適用条件は全て認定内容による。<br/>(a) 梁貫通孔の補強は下記による。<br/>梁貫通孔補強筋の名称等は、下図による。</p> <p>(b) 孔の径は、梁せいの1/3 以下とし、孔が円形でない場合はこれの外接円とする。<br/>(c) 孔の上下方向の位置の限度は、下図による。</p> <p>(d) 孔の中心位置の限度は、柱および直交する梁(小梁)の面から原則として1.2D (Dは、梁せい) 以上とする。<br/>(e) 孔が並列する場合は、その中心間隔は孔の径の平均値の3倍以上とする。<br/>(f) 縦筋及び上下端筋は、あばら筋の形に配筋する。<br/>(g) 補強筋は主筋の内側とする。やむを得ない場合は監理者の承認を受けて外側とすることができる。また、鉄筋の定着長さは下図による。</p> <p>貫通孔が円形の場合</p> <p>貫通孔が円形でない場合</p> <p>(h) 孔の径が梁せいの1/10 以下、かつ、100mm以下のものは、補強を省略することができる。<br/>(i) 溶接金網の余長は1格子以上とし、突出しは10mm以上とする。<br/>(j) 溶接金網の貫通孔部分には、鉄筋1-13φのリング筋を取り付ける。<br/>なお、リング筋は、溶接金網に4箇所以上溶接する。<br/>(k) 溶接金網の割付け始点は、横筋ではあばら筋の下側とし、縦筋では貫通孔の中心とする。</p> <p>15-2 補強の形式と種類</p> <p>補強形式は下表により、配筋種別は図示による。</p> <p>15-2-1 H形配筋</p> <table><tr><th>配筋種別</th><th>斜め筋</th><th>縦筋</th><th>横筋</th><th>上下縦筋</th><th>配筋図</th></tr><tr><td>H1</td><td>2-2-D13</td><td>なし</td><td>なし</td><td>なし</td><td></td></tr><tr><td>H2</td><td>2-2-D13</td><td>2-2-D13</td><td>なし</td><td>なし</td><td></td></tr><tr><td>H3</td><td>4-2-D13</td><td>2-2-D13</td><td>2-2-D13</td><td>2-2-D13</td><td></td></tr><tr><td>H4</td><td>4-2-D16</td><td>2-2-D13</td><td>2-2-D13</td><td>2-2-D13</td><td></td></tr><tr><td>H5</td><td>4-2-D16</td><td>4-2-D13</td><td>2-2-D13</td><td>3-2-D13</td><td></td></tr><tr><td>H6</td><td>4-2-D19</td><td>4-2-D13</td><td>2-2-D13</td><td>3-2-D13</td><td></td></tr><tr><td>H7</td><td>4-2-D22</td><td>4-2-D13</td><td>2-2-D13</td><td>3-2-D13</td><td></td></tr></table> <p>(注) — は一般部分のあばら筋を示す。</p> <p>15-2-2 M形配筋</p> <table><tr><th>配筋種別</th><th>縦筋</th><th>溶接金網</th><th>リング</th><th>配筋図</th></tr><tr><td>M1</td><td>2-2-D13</td><td>なし</td><td>なし</td><td></td></tr><tr><td>M2</td><td>4-2-D13</td><td>なし</td><td>なし</td><td></td></tr><tr><td>M3</td><td>4-2-D13</td><td>2-6φ-100@</td><td>13φ</td><td></td></tr><tr><td>M4</td><td>6-2-D13</td><td>2-6φ-100@</td><td>13φ</td><td></td></tr></table> <p>(注) — は一般部分のあばら筋を示す。</p> <p>15-2-3 MH形配筋</p> <table><tr><th>配筋種別</th><th>斜め筋</th><th>縦筋</th><th>溶接金網</th><th>リング</th><th>配筋図</th></tr><tr><td>MH1</td><td>2-2-D13</td><td>なし</td><td>なし</td><td>なし</td><td></td></tr><tr><td>MH2</td><td>2-2-D13</td><td>2-2-D13</td><td>なし</td><td>なし</td><td></td></tr><tr><td>MH3</td><td>2-2-D13</td><td>2-2-D13</td><td>2-6φ-100@</td><td>13φ</td><td></td></tr><tr><td>MH4</td><td>4-2-D13</td><td>2-2-D13</td><td>2-6φ-100@</td><td>13φ</td><td></td></tr><tr><td>MH5</td><td>4-2-D16</td><td>4-2-D13</td><td>2-6φ-100@</td><td>13φ</td><td></td></tr><tr><td>MH6</td><td>4-2-D16</td><td>4-2-D13</td><td>2-6φ-100@</td><td>13φ</td><td></td></tr><tr><td>MH7</td><td>4-2-D19</td><td>4-2-D13</td><td>2-6φ-100@</td><td>13φ</td><td></td></tr></table> <p>(注) — は一般部分のあばら筋を示す。<br/>スリッパ材質は下記の中より選定し、図示する。<br/>SP: 鋼管(白管) GA: 溶融亜鉛めっき鋼板<br/>VU: 硬質塩化ビニル管(薄肉管) RS: つば付き鋼管(黒管) PC: 紙チューブ</p> | 配筋種別 | 斜め筋 | 縦筋 | 横筋 | 上下縦筋 | 配筋図 | H1 | 2-2-D13 | なし | なし | なし |  | H2 | 2-2-D13 | 2-2-D13 | なし | なし |  | H3 | 4-2-D13 | 2-2-D13 | 2-2-D13 | 2-2-D13 |  | H4 | 4-2-D16 | 2-2-D13 | 2-2-D13 | 2-2-D13 |  | H5 | 4-2-D16 | 4-2-D13 | 2-2-D13 | 3-2-D13 |  | H6 | 4-2-D19 | 4-2-D13 | 2-2-D13 | 3-2-D13 |  | H7 | 4-2-D22 | 4-2-D13 | 2-2-D13 | 3-2-D13 |  | 配筋種別 | 縦筋 | 溶接金網 | リング | 配筋図 | M1 | 2-2-D13 | なし | なし |  | M2 | 4-2-D13 | なし | なし |  | M3 | 4-2-D13 | 2-6φ-100@ | 13φ |  | M4 | 6-2-D13 | 2-6φ-100@ | 13φ |  | 配筋種別 | 斜め筋 | 縦筋 | 溶接金網 | リング | 配筋図 | MH1 | 2-2-D13 | なし | なし | なし |  | MH2 | 2-2-D13 | 2-2-D13 | なし | なし |  | MH3 | 2-2-D13 | 2-2-D13 | 2-6φ-100@ | 13φ |  | MH4 | 4-2-D13 | 2-2-D13 | 2-6φ-100@ | 13φ |  | MH5 | 4-2-D16 | 4-2-D13 | 2-6φ-100@ | 13φ |  | MH6 | 4-2-D16 | 4-2-D13 | 2-6φ-100@ | 13φ |  | MH7 | 4-2-D19 | 4-2-D13 | 2-6φ-100@ | 13φ |  | <p>16 機械基礎の配筋</p> <p>(a)機械基礎(室内)</p> <table><tr><th>W</th><th>L</th><th>H</th><th>鉄筋補強</th><th>コーナ筋</th><th>箇所数</th></tr><tr><td></td><td></td><td></td><td>D10-200@</td><td>D13</td><td></td></tr><tr><td></td><td></td><td></td><td>D10-200@</td><td>D13</td><td></td></tr><tr><td></td><td></td><td></td><td>D10-200@</td><td>D13</td><td></td></tr></table> <p>(b)機械基礎(室外)</p> <table><tr><th>W</th><th>L</th><th>H</th><th>鉄筋補強</th><th>コーナ筋</th><th>箇所数</th></tr><tr><td></td><td></td><td></td><td>D10-200@</td><td>D13</td><td></td></tr><tr><td></td><td></td><td></td><td>D10-200@</td><td>D13</td><td></td></tr><tr><td></td><td></td><td></td><td>D10-200@</td><td>D13</td><td></td></tr></table> <p>(注) アスファルト防水層にかかる面圧 ≤ 1.0 t/m<sup>2</sup> の場合に適用。</p> <p>(c)機械基礎</p> <p>(i) 床にアスファルト防水を施さない場合</p> <p>(ii) 床にアスファルト防水を施す場合</p> <table><tr><th>B × H</th><th>上端筋</th><th>下端筋</th><th>あばら筋</th><th>備考</th></tr><tr><td></td><td></td><td></td><td></td><td></td></tr></table> <p>なお、腹筋、幅止め筋は 6-3 (b) 及び 6-5 による。</p> | W | L | H | 鉄筋補強 | コーナ筋 | 箇所数 |  |  |  | D10-200@ | D13 |  |  |  |  | D10-200@ | D13 |  |  |  |  | D10-200@ | D13 |  | W | L | H | 鉄筋補強 | コーナ筋 | 箇所数 |  |  |  | D10-200@ | D13 |  |  |  |  | D10-200@ | D13 |  |  |  |  | D10-200@ | D13 |  | B × H | 上端筋 | 下端筋 | あばら筋 | 備考 |  |  |  |  |  |
|---|
| 設計条件: 積載荷重 3500 N/m <sup>2</sup> 片持ち先端、手摺自重考慮   | |
| 符 号   | 段ばな筋   | 踊 場                                           | スパン $l$ (mm)                  | |
| KA11   | 2-D13   | 150                                           | D10、D13-200@ $l \leq 1500$    | |
| KA12   | 2-D16   | 150                                           | D13-200@ $1500 < l \leq 2000$ | |
| 設計条件: 積載荷重 3500 N/m <sup>2</sup> 手摺自重無視   | |
| 符 号   | 床版厚 (t)   | 主筋                                            | 配筋筋 (踊場)                      | |
| KB11   | 150   | D16-125@                                      | D13-200@                      | |
| KB12   | 200   | D16-100@                                      | D13-200@                      | |
| ブロック厚さ   | スパン及び高さ   | |
| 400 < l ≤ 1000   | 2-D10   | |
| 1000 < l ≤ 2000   | 2-D13   | |
| 縦筋   | 横筋   | 開口補強筋(縦横筋)                                    | 端部補強筋                         | |
| D10-400@   | D10-400@   | 1-D13                                         | 1-D13                         | |
| 配筋種別   | 斜め筋   | 縦筋                                            | 横筋                            | 上下縦筋    | 配筋図 | |
| H1   | 2-2-D13   | なし                                            | なし                            | なし      | |
| H2   | 2-2-D13   | 2-2-D13                                       | なし                            | なし      | |
| H3   | 4-2-D13   | 2-2-D13                                       | 2-2-D13                       | 2-2-D13 | |
| H4   | 4-2-D16   | 2-2-D13                                       | 2-2-D13                       | 2-2-D13 | |
| H5   | 4-2-D16   | 4-2-D13                                       | 2-2-D13                       | 3-2-D13 | |
| H6   | 4-2-D19   | 4-2-D13                                       | 2-2-D13                       | 3-2-D13 | |
| H7   | 4-2-D22   | 4-2-D13                                       | 2-2-D13                       | 3-2-D13 | |
| 配筋種別   | 縦筋   | 溶接金網                                          | リング                           | 配筋図     | |
| M1   | 2-2-D13   | なし                                            | なし                            | |
| M2   | 4-2-D13   | なし                                            | なし                            | |
| M3   | 4-2-D13   | 2-6φ-100@                                     | 13φ                           | |
| M4   | 6-2-D13   | 2-6φ-100@                                     | 13φ                           | |
| 配筋種別   | 斜め筋   | 縦筋                                            | 溶接金網                          | リング     | 配筋図 | |
| MH1   | 2-2-D13   | なし                                            | なし                            | なし      | |
| MH2   | 2-2-D13   | 2-2-D13                                       | なし                            | なし      | |
| MH3   | 2-2-D13   | 2-2-D13                                       | 2-6φ-100@                     | 13φ     | |
| MH4   | 4-2-D13   | 2-2-D13                                       | 2-6φ-100@                     | 13φ     | |
| MH5   | 4-2-D16   | 4-2-D13                                       | 2-6φ-100@                     | 13φ     | |
| MH6   | 4-2-D16   | 4-2-D13                                       | 2-6φ-100@                     | 13φ     | |
| MH7   | 4-2-D19   | 4-2-D13                                       | 2-6φ-100@                     | 13φ     | |
| W   | L   | H                                             | 鉄筋補強                          | コーナ筋    | 箇所数 | |
|   |   |                                               | D10-200@                      | D13     | |
|   |   |                                               | D10-200@                      | D13     | |
|   |   |                                               | D10-200@                      | D13     | |
| W   | L   | H                                             | 鉄筋補強                          | コーナ筋    | 箇所数 | |
|   |   |                                               | D10-200@                      | D13     | |
|   |   |                                               | D10-200@                      | D13     | |
|   |   |                                               | D10-200@                      | D13     | |
| B × H   | 上端筋   | 下端筋                                           | あばら筋                          | 備考      | |
| |

|   |  |
|---|--|
| <p>17 煙突の配筋</p> <p>煙突の配筋は図示による。図示がなければ、下記による。<br/>(a)最上階床よりの突出長さが1.5m以下の場合</p> <p>(b)最上階床よりの突出長さが1.5mを超え、3m以下の場合</p> <p>18 釜場の配筋</p> |  |
|---|--|

深層混合処理工法(ウルトラコラム工法)による地業特記仕様書

1. 工法概要

本工法は、建築物基礎地盤として十分な地耐力が示されない原地盤を、スラリー状にしたセメント系固化材を原地盤に注入しながら、攪拌翼で土と機械的に強制攪拌混合し、原地盤中に所定の強度を持った柱状の改良体を作成することで、工学的に安定した改良地盤とする工法で、その設計、施工、品質管理方法については、『改良地盤の設計及び施工管理指針』（日本建築センター）（以下「指針」）に準拠したものである。

2. 特記事項

(1) 施工数量は別紙数量表による。コラムの配置は施工図面による。

(2) 品質検査方法

下記の基本的条件を満足することを前提に、品質検査方法は、品質のばらつきを考慮する計量基準型抜取検査による検査手法Aの抜取検査を実施する。

(2)-1. 検査指標はコア供試体による一軸圧縮強さとする。

(2)-2. 過去の施工実績における一軸圧縮強さデータによる変動係数の等分散性が確認されていること。

(2)-3. コア一軸圧縮強さの計画変動係数  $V_d$  を 30 % とする。

(2)-4. 配合管理で目標とする変動係数  $V_c$  を 30 % とする。

3. 施 工

(1) 施工は、本設計図面、特記仕様書に基づくが、これに記載のないものは（建築工事一般仕様書）に基づき行う。

(2) 施工に先立ち下記事項を記載した施工計画書を提出する。

(2-1) 工事概要（地盤概要、設計基準強度）

(2-6) 施工要領（施工順序、スラリー注入量）

(2-2) 工事内容（設計数量計算書、施工計画図面）

(2-7) 施工管理（工程管理計画、品質管理計画、出来高管理計画、写真管理計画）

(2-3) 工事期間工程表


(2-8) その他（室内配合試験計画）

(2-4) 主要施工機械および仮設設備と配置

(2-9) 安全管理、環境対策

(2-5) 主要資材

(3) 施工方法概略

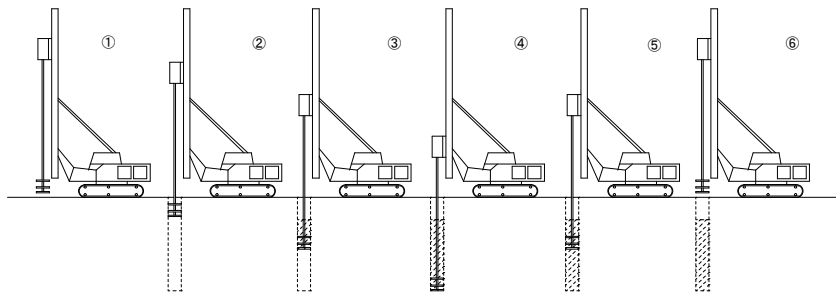

- ①、リーダーの鉛直性を傾斜計で確認し、攪拌軸をコラム芯にセット。
- ②、コラム頭部計画高まで空掘掘削。
- ③、スラリーを注入しながら所定の支持層まで貫入、攪拌混合。
- ④、先端処理、コラムを支持層に着底させる。
- ⑤、リーダーの鉛直性を確認しながら、引き上げ混合攪拌。
- ⑥、改良柱体達成完了。

(4) 発生した残土は場内処分とする。

(5) その他、施工上で疑義が生じた場合は、直ちに監督員と協議し、その指示を受ける。

(6) 施工会社は、（株）ソイル基工（ウルトラコラム工法）同等工法とする。

4. 配合強度

配合強度 $X_f$ は、設計基準強度 $F_c$ と変動係数・採取ヶ所数により割増係数


$\alpha t$  を用いて、次式による。  $X_f = \alpha t \times F_c$

割増係数 $\alpha t$  は、合格率80%とした下表による。

| 採取ヶ所数 N    |           | 1     | 2     | 3     | 4~6   | 7~8   | 9~    |
|------------|-----------|-------|-------|-------|-------|-------|-------|
| 変動係数<br>Vc | 25% (砂質土) | 2.163 | 1.918 | 1.815 | 1.719 | 1.651 | 1.594 |
|            | 30% (粘性土) | 2.597 | 2.240 | 2.095 | 1.961 | 1.869 | 1.792 |
|            | 35% (ローム) | 3.160 | 2.649 | 2.448 | 2.265 | 2.140 | 2.037 |

5. 施工管理方法


|                 |   
|-----------------|---|--------------------------------------|------------------|-----------------|------|------------------|------|-----------|-----------|------|----------|--------|---------------|-----|---------|-----------|------|--------------|---|------|-----------|------|--------------------------------------|
| 設計条件            | 1. 固化材添加量 300 ( kg/m <sup>3</sup> ) (室内配合試験結果により変更する場合がある)<br>2. 水、固化材比 60 ( % ) (試験施工状況により、変更する場合がある)<br>3. 設計基準強度 (Fc) 1000 (KN/m <sup>2</sup> )<br>3. 固化材の種類 <input checked="" type="checkbox"/> 一般固化材 <input type="checkbox"/> 有機質用<br>4. コラム径は、コラム伏図、基礎リスト図を参照すること。<br>5. 想定改良土 <input checked="" type="checkbox"/> 粘性土 <input checked="" type="checkbox"/> 砂質土 <input type="checkbox"/> 有機質土 <input type="checkbox"/> ローム質土<br>6. 想定先端土質土 想定 N 値 N = 15 (先端土質 <input checked="" type="checkbox"/> 砂質土 <input checked="" type="checkbox"/> 粘性土)   |                                      |                  
| 施工前試験           | 1. 現場の土を採取し、室内配合試験を行う。固化材添加量は3種類とし、7日強度の試験を行う。<br>7日強度より28日強度の推定を行い、固化材添加量の確認を行う。<br>2. 六価クロム抽出試験を行う。<br>3. 配合強度 Xf の設定 Xf=Fc・αt<br><br>割り増し係数αt の設定<br><br>合格確率を確保する、割り増し係数αは配合管理で目標とする変動係数Vc、Vdと採取箇所数により設定される。<br><br>配合強度の割り増し係数は 配合強度の表による。   |                                      |                  
| 施 工             | 1. 設計寸法・形状の確保 <table><tr><td rowspan="3">┌</td><td>攪拌羽根</td><td>攪拌翼の径をスケール計測する。</td></tr><tr><td>コラム芯</td><td>事前にコラム芯にマークを設ける。</td></tr><tr><td>掘削深度</td><td>深度計で計測する。</td></tr></table><br>2. 固化材 <table><tr><td rowspan="2">┌</td><td>材料計量</td><td>水・固化材の重量</td></tr><tr><td>スラリー比重</td><td>マッドバランスで測定する。</td></tr></table><br>3. 攪拌混合度 <table><tr><td rowspan="2">┌</td><td>掘進・引上速度</td><td>速度計で測定する。</td></tr><tr><td>攪拌装置</td><td>掘削翼、攪拌翼の枚数等。</td></tr></table><br>4. 支持地盤 <table><tr><td rowspan="2">┌</td><td>掘進速度</td><td>速度計で計測する。</td></tr><tr><td>トルク値</td><td>トルク計で計測する。 (支持層の判断基準は、指針により監督員と協議する)</td></tr></table><br>A 試掘 6"リング調査箇所付近を試掘ロッドで掘削し、先端土質の確認を行う。<br>設計で想定した土質と差異がある場合は、監督員と協議する。<br>B 試験施工 ポーリング調査位置で施工し、混合状況、トルク値、掘削深度等を確認する。<br>C 本施工 本施工時に、以下のデーターをコラム1本毎に機械で記録管理する。<br>掘削最大深度(深度計)、トルク値(トルク計)、注入量(流量計)<br>施工地盤状況により、改良長の変更がある。 | ┌                                    | 攪拌羽根             | 攪拌翼の径をスケール計測する。 | コラム芯 | 事前にコラム芯にマークを設ける。 | 掘削深度 | 深度計で計測する。 | ┌         | 材料計量 | 水・固化材の重量 | スラリー比重 | マッドバランスで測定する。 | ┌   | 掘進・引上速度 | 速度計で測定する。 | 攪拌装置 | 掘削翼、攪拌翼の枚数等。 | ┌ | 掘進速度 | 速度計で計測する。 | トルク値 | トルク計で計測する。 (支持層の判断基準は、指針により監督員と協議する) |
| ┌               | 攪拌羽根   |                                      | 攪拌翼の径をスケール計測する。  |                 |      
|                 | コラム芯   |                                      | 事前にコラム芯にマークを設ける。 |                 |      
|                 | 掘削深度   | 深度計で計測する。                            |                  |                 
| ┌               | 材料計量   | 水・固化材の重量                             |                  |                 
|                 | スラリー比重   | マッドバランスで測定する。                        |                  |                 
| ┌               | 掘進・引上速度   | 速度計で測定する。                            |                  |                 
|                 | 攪拌装置   | 掘削翼、攪拌翼の枚数等。                         |                  |                 
| ┌               | 掘進速度   | 速度計で計測する。                            |                  |                 
|                 | トルク値   | トルク計で計測する。 (支持層の判断基準は、指針により監督員と協議する) |                  |                 
| 施工後試験<br>(品質検査) | 1. コラム頭部及び深度方向のコアを採取して、圧縮試験を行いコア本体の強度の確認を行う。<br><br>コア採取箇所数 頭部コア 3 カ所 (モールドコア試験)<br>深度コア 3 カ所 (ポーリングコア試験)<br><br>2. 改良柱体強度<br>抜取検査による品質検査の合格判定値X L を下式で設定する。<br><br>$X_L = F_c + k_a \frac{F_c \cdot V_d}{1 - 1.3 V_d}$<br><br>$X_L < X_n$<br><br>検査手法Aの合格判定係数<br><table><tr><td>コア採取箇所数 N</td><td>1</td><td>2</td><td>3</td><td>4~6</td><td>7~8</td><td>9~</td></tr><tr><td>合格判定係数 ka</td><td>1.9</td><td>1.7</td><td>1.6</td><td>1.5</td><td>1.4</td><td>1.3</td></tr></table><br>ka: 検査手法Aの合格判定係数<br>Vd: 設計で想定するコアの一軸圧縮強さの変動係数<br>Xn: 採取したコアの圧縮強度の平均値   | コア採取箇所数 N                            | 1                | 2               | 3    | 4~6              | 7~8  | 9~        | 合格判定係数 ka | 1.9  | 1.7      | 1.6    | 1.5           | 1.4 | 1.3     |           |      |              |   |      |           |      |                                      |
| コア採取箇所数 N       | 1   | 2                                    | 3                | 4~6             | 7~8  | 9~               |      |           |           |      |          |        |               |     |         |           |      |              |   |      |           |      |                                      |
| 合格判定係数 ka       | 1.9   | 1.7                                  | 1.6              | 1.5             | 1.4  | 1.3              |      |           |           |      |          |        |               |     |         |           |      |              |   |      |           |      |                                      |
| 報 告             | 工事施工後、次の事項について報告書をまとめ、監督員に提出する。<br><br>1. コラム伏図、番号<br>2. コラム施工日、改良径、掘削深度、改良長、注入量<br>3. 固化材液の配合、固化材使用量<br>4. コアの強度結果、合格判定結果   |                                      |                  

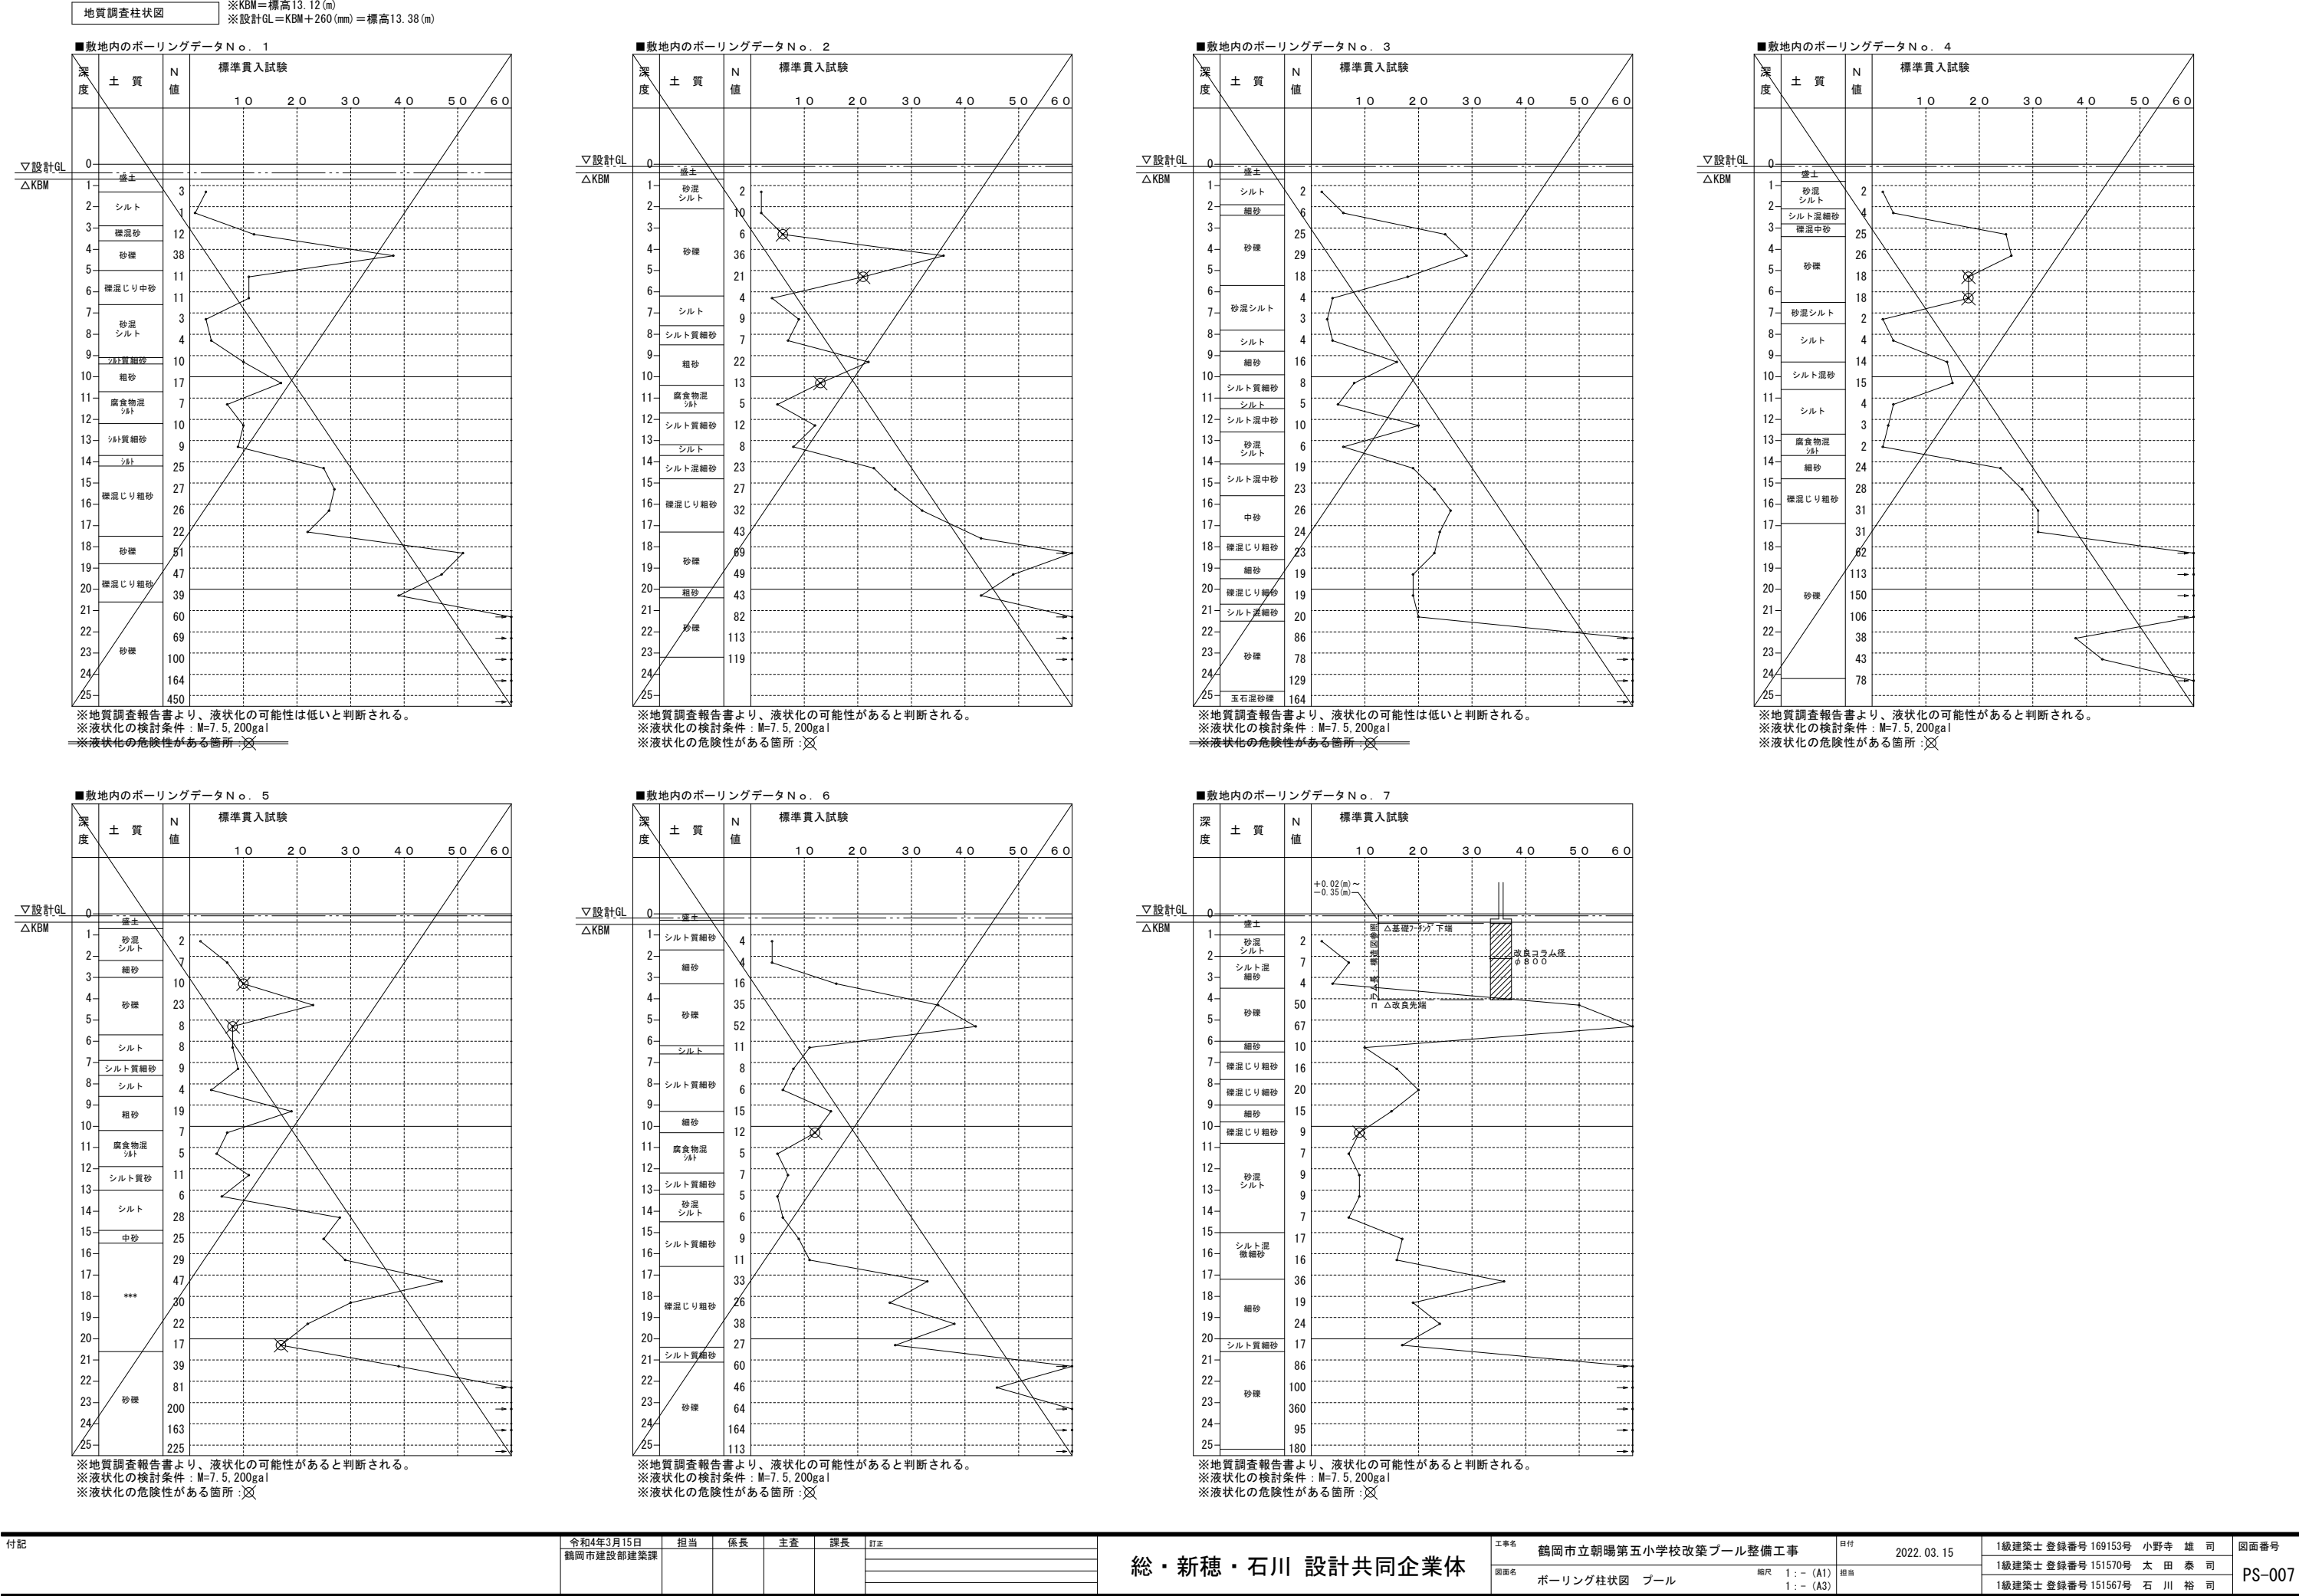

コラム数量表

| 位 置    | 本体(ﾌﾟｰﾙﾎﾞｰﾄﾞ等) | ﾌﾞｰﾙ底盤       | 設備基礎用        |
|--------|----------------|--------------|--------------|
| 記 号    | ⊗              | ⊙            | ⊘            |
| 改良コラム径 | φ800mm         | φ800mm       | φ800mm       |
| 設計基準強度 | Fc=1000KN/m2   | Fc=1000KN/m2 | Fc=1000KN/m2 |
| 掘 削 長  | 3.60m          | 3.60m        | 3.69m        |
| 空 堀 長  | 0.42m          | 0.05m        | 現況地盤±0       |
| 設計コラム長 | 3.18m          | 3.55m        | 3.69m        |
| 本 数    | 124本           | 117本         | 2本           |
| 固化材添加量 | 300kg/m3       | 300kg/m3     | 300kg/m3     |
| 備考     |                | FS1, FS2     | 機械室          |

※捨てコンクリート厚 50mmとする。  
支持地盤 : 砂礫  
柱状改良工事施工前に試掘 4か所  
地盤の確認

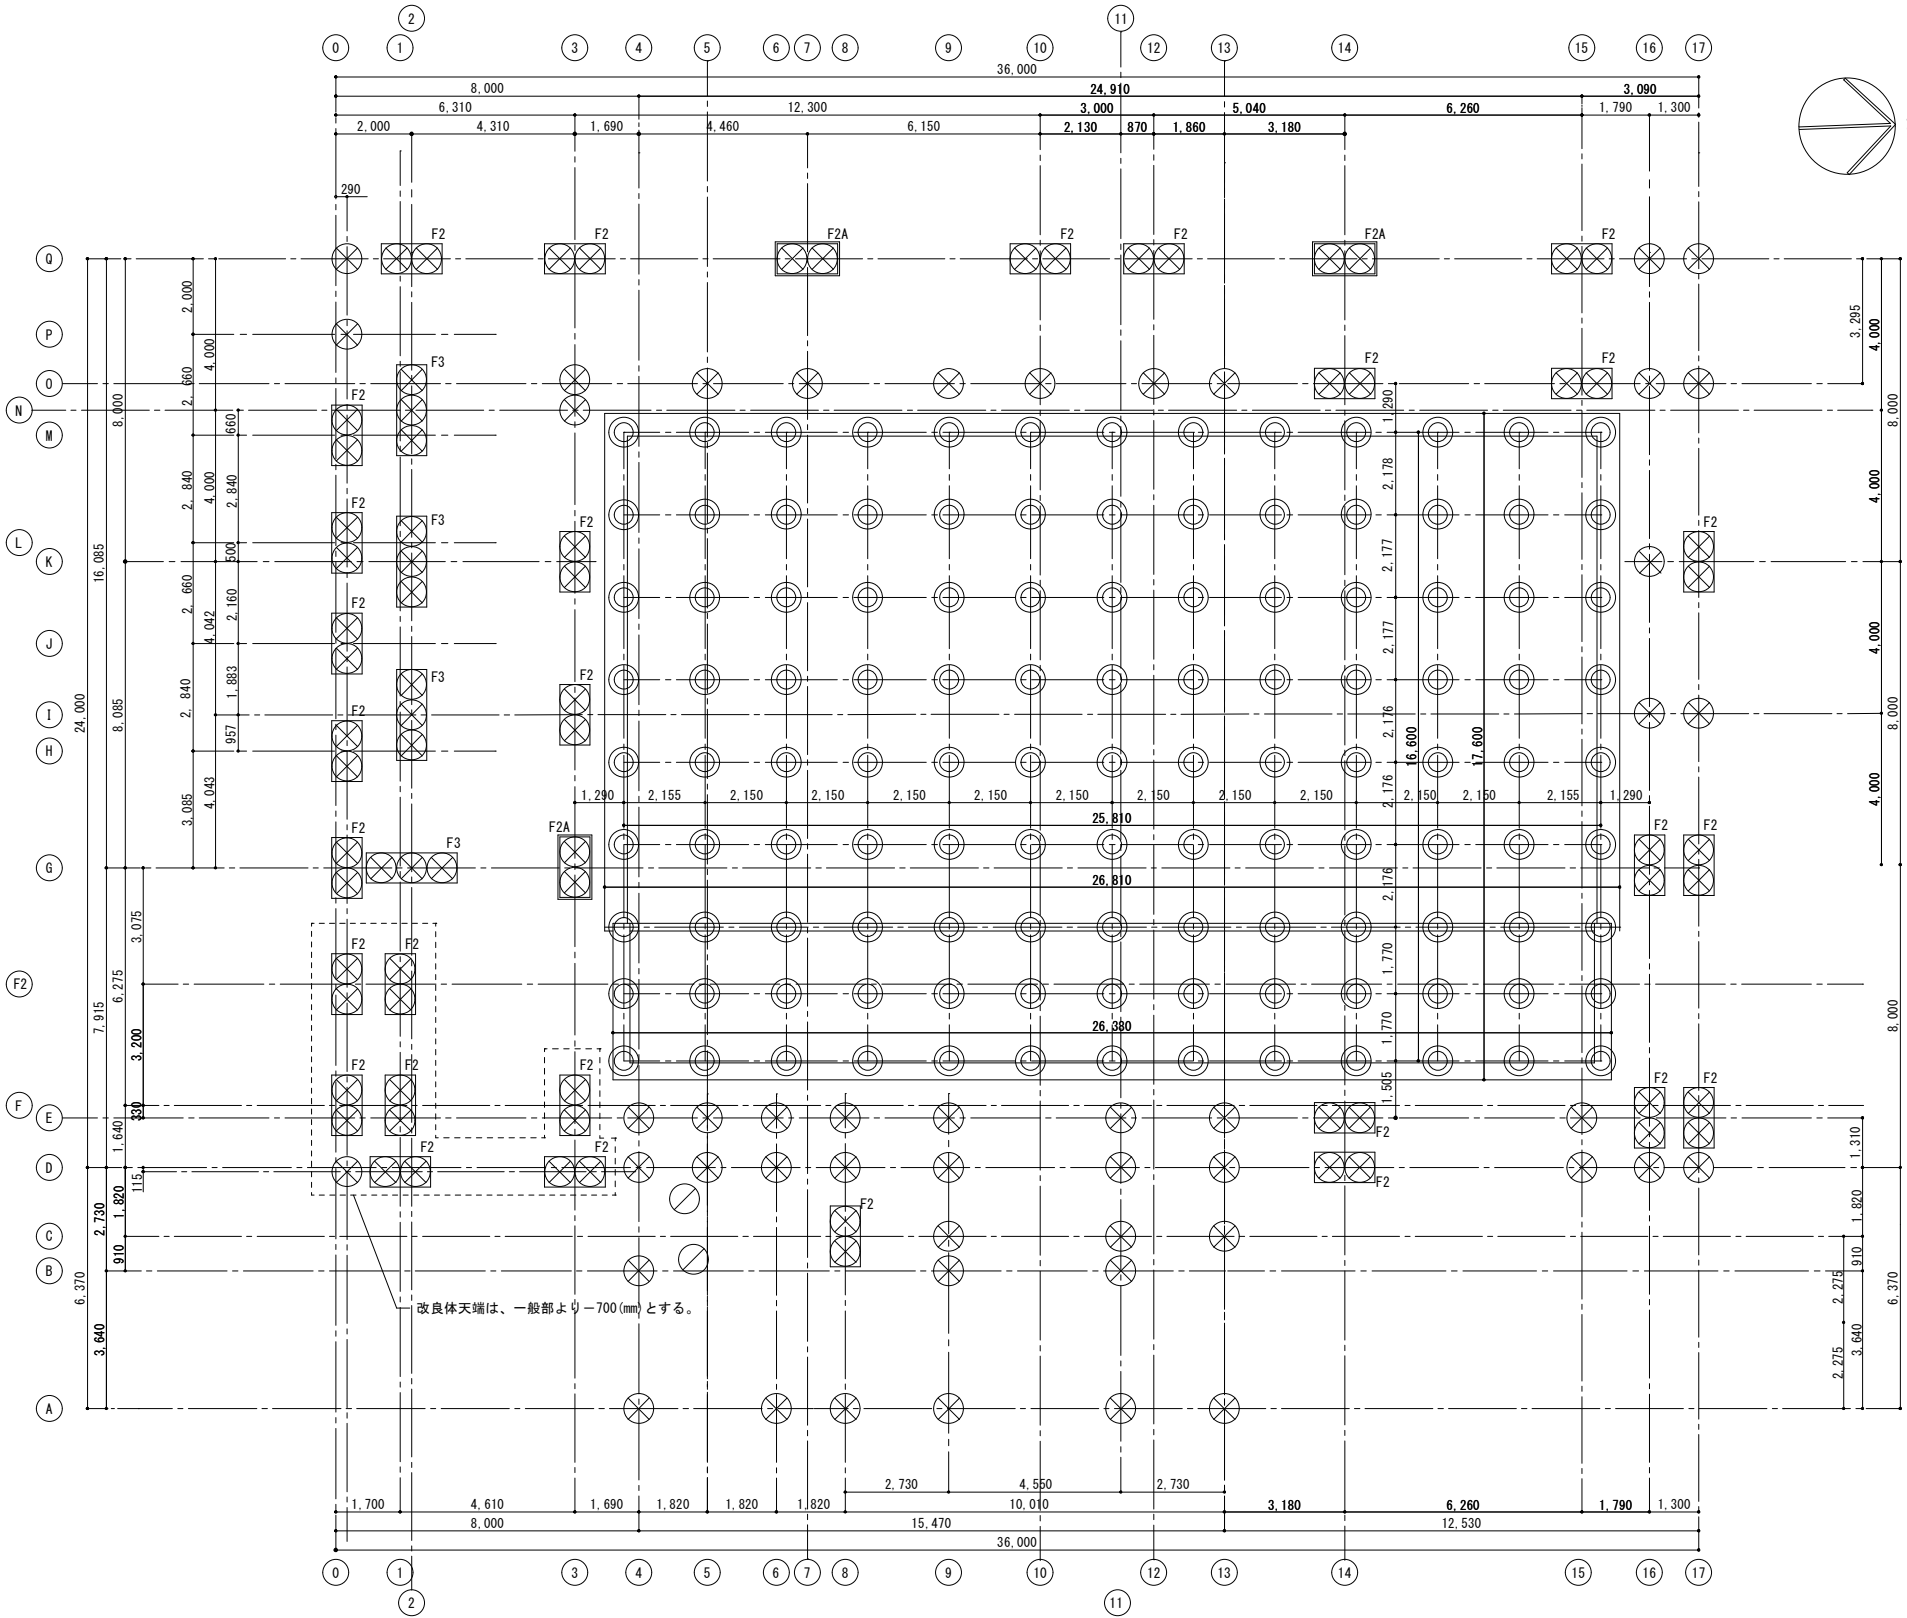

コラム伏図 S=1/100

1. 特記なき符号は、F1とする。


付記

|                        |    |    |    |    |    |
|------------------------|----|----|----|----|----|
| 令和4年3月15日<br>鶴岡市建設部建築課 | 担当 | 係長 | 主査 | 課長 | 訂正 |
|                        |    |    |    |    |    |
|                        |    |    |    |    |    |
|                        |    |    |    |    |    |

総・新穂・石川 設計共同企業体

|                             |                                  |
|-----------------------------|----------------------------------|
| 工事名<br>鶴岡市立朝陽第五小学校改築プール整備工事 | 日付<br>2022. 3. 15                |
| 図面名<br>コラム伏図                | 縮尺<br>1/100 (A-1)<br>1/200 (A-3) |

|                            |        |
|----------------------------|--------|
| 1級建築士 登録番号 169153号 小野寺 雄 司 | 図面番号   |
| 1級建築士 登録番号 151570号 太 田 泰 司 | PS-008 |
| 1級建築士 登録番号 151567号 石 川 裕 司 |        |

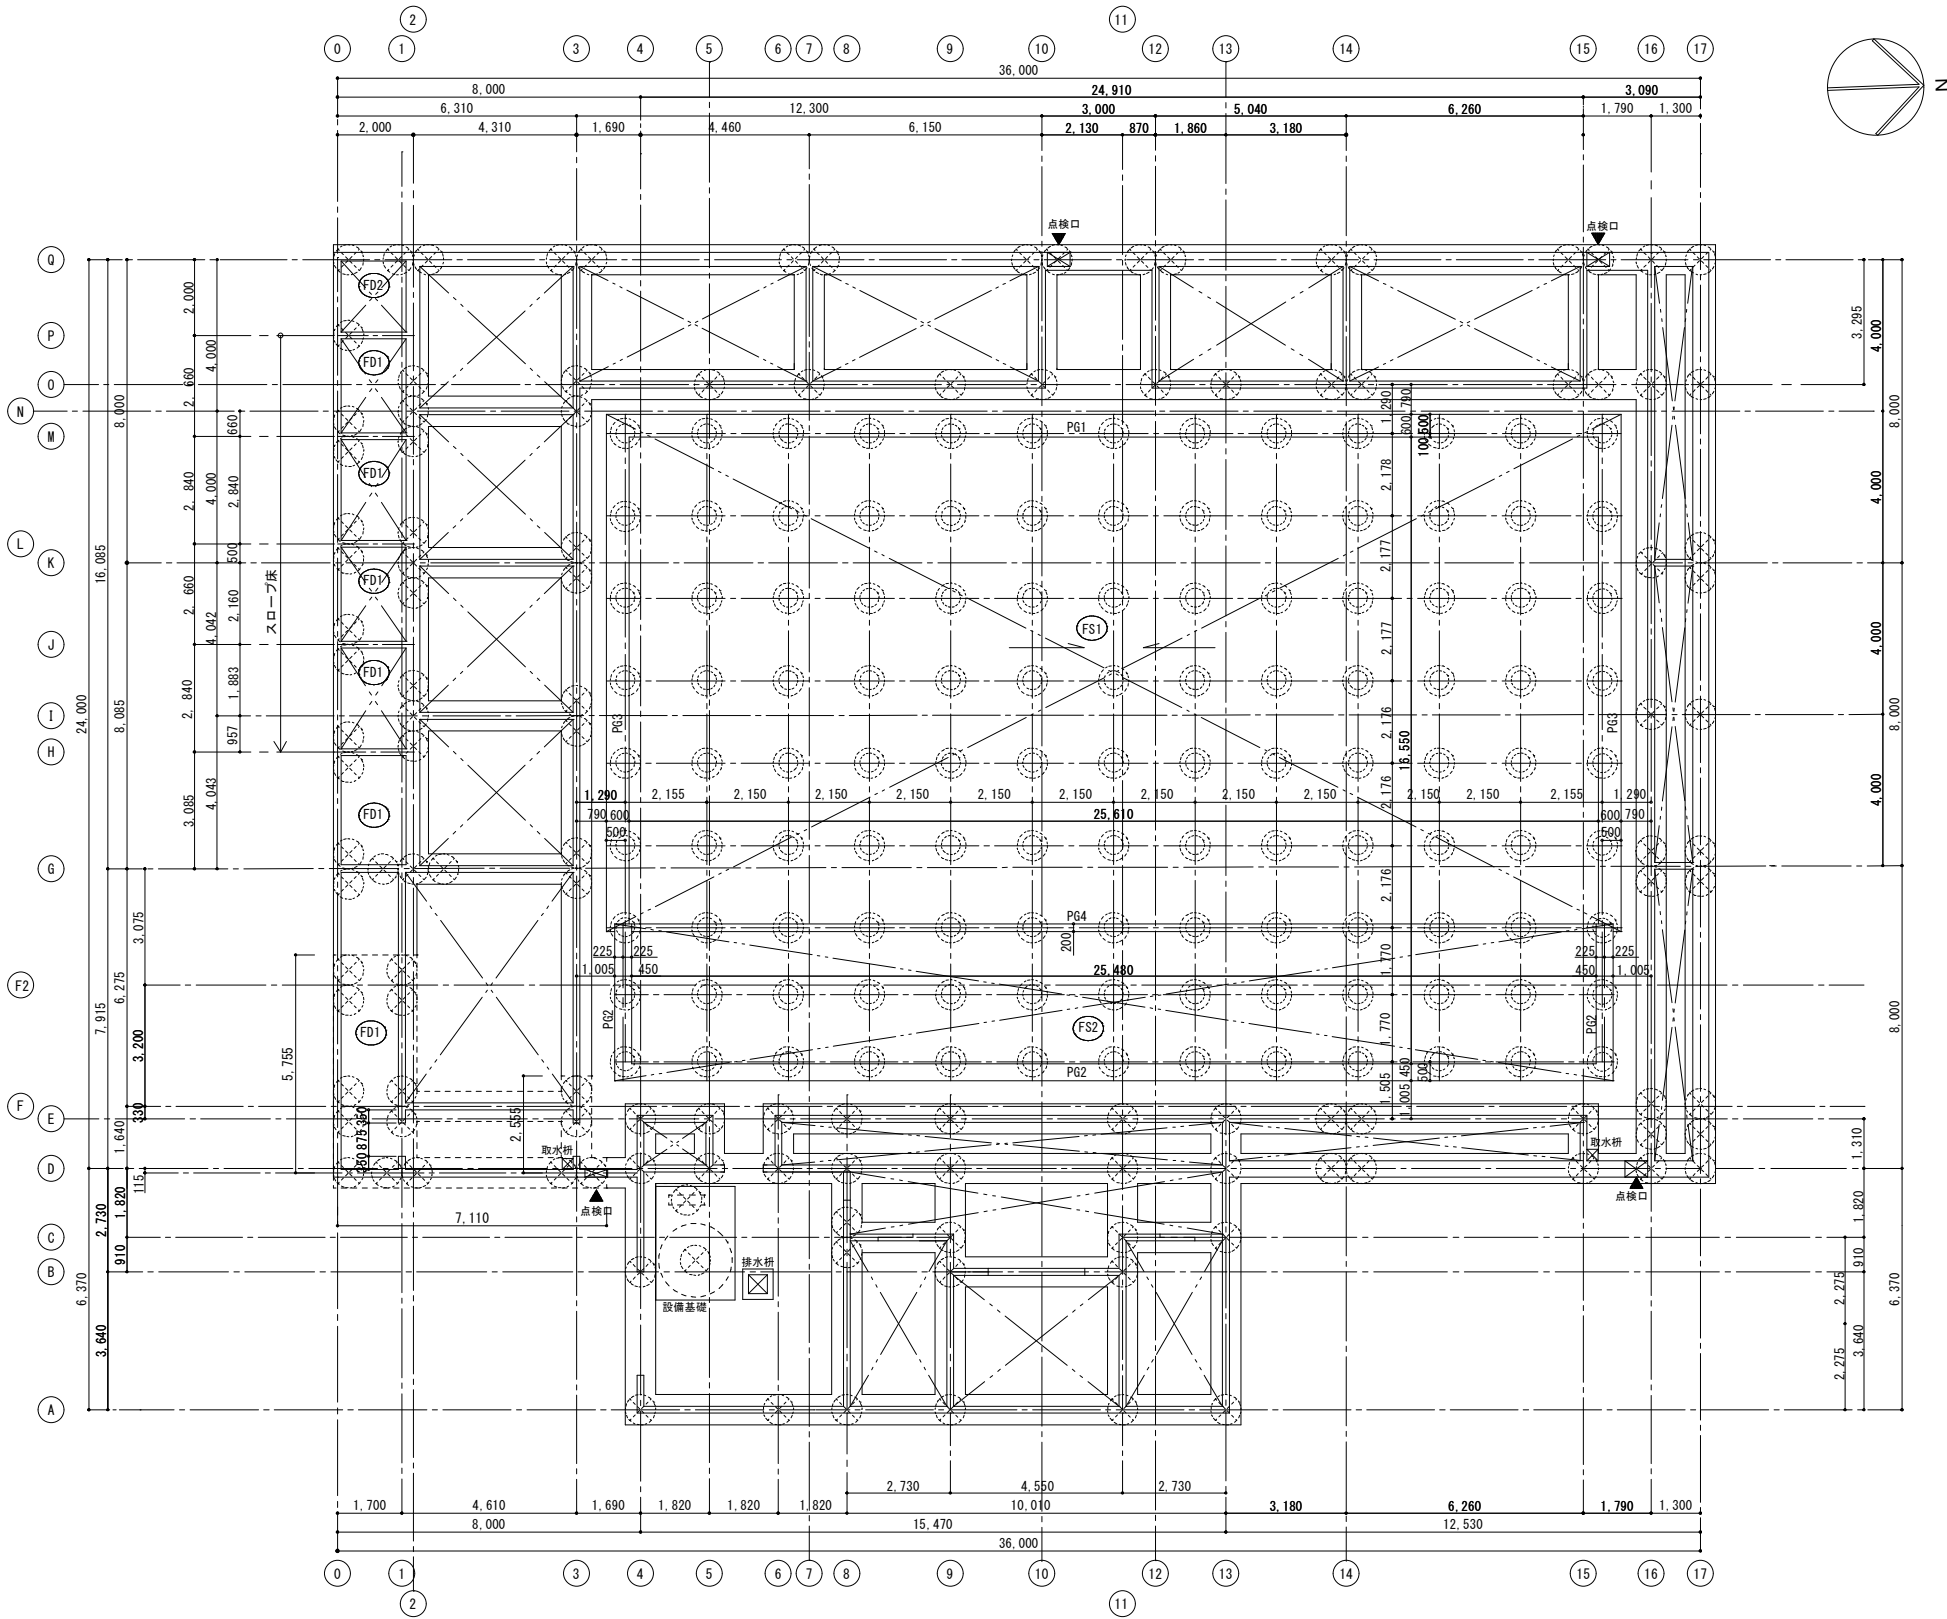
[illegible]

・特記なき限り 下記による  
基礎底 設計GL - 350


特記事項

|                                                                                       |             |            |     |
|---------------------------------------------------------------------------------------|-------------|------------|-----|
|  | 点接口         | (600x600)  | 4ヶ所 |
|  | 内部人通口       | (1200x600) | 1ヶ所 |
|  | 山砂埋戻し箇所を示す。 |            |     |


### 1) 南北方向

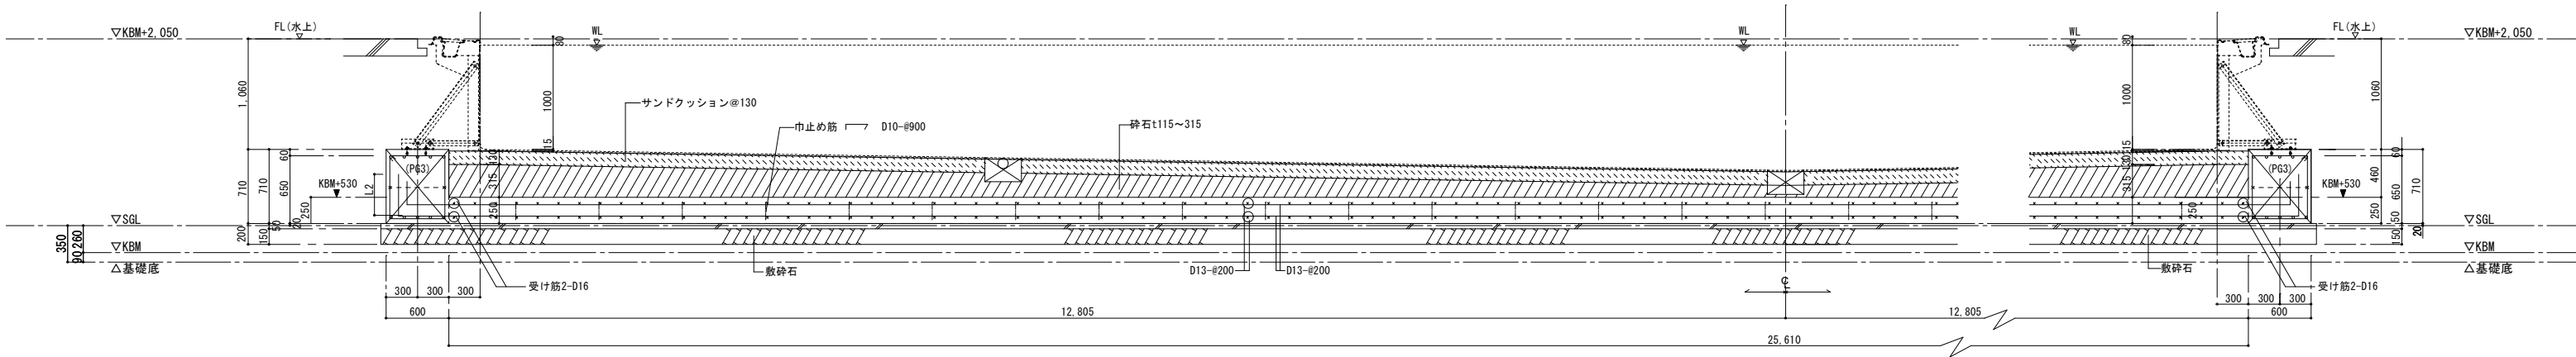


## 2) 南北方向

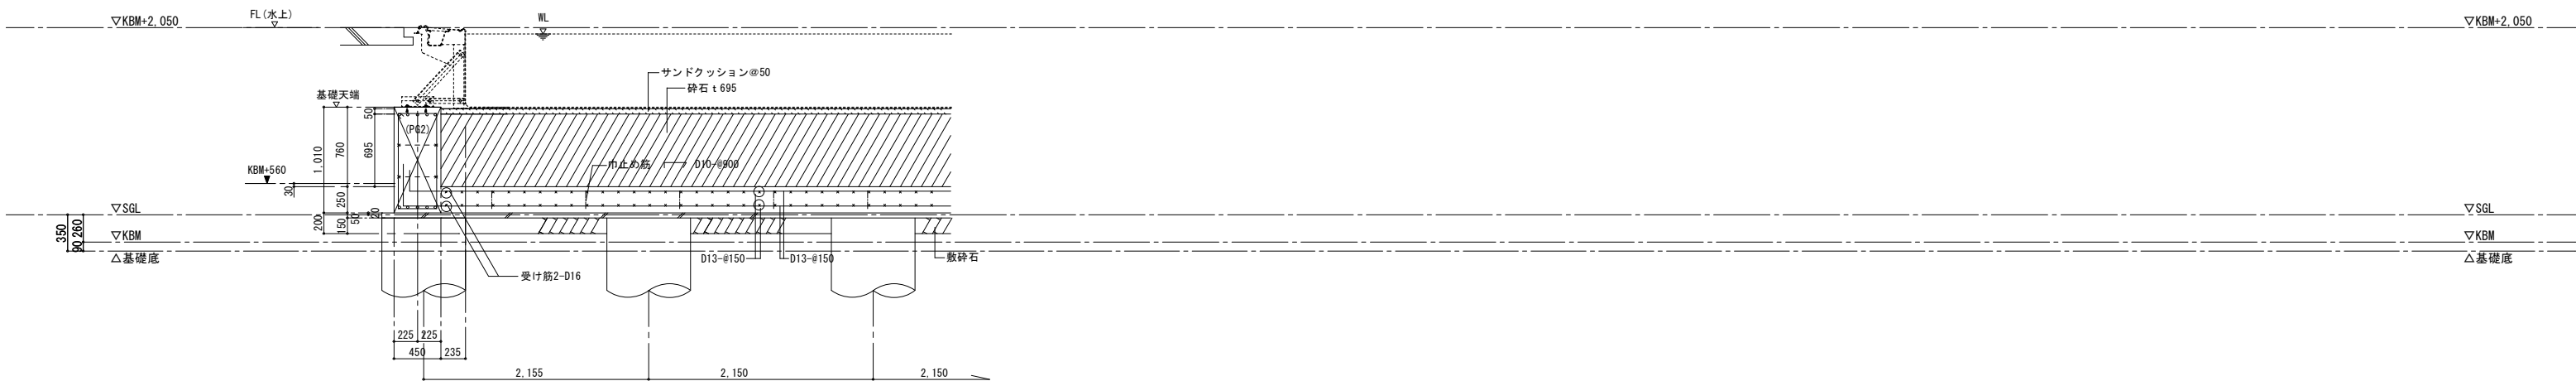

### 3) 東西方向

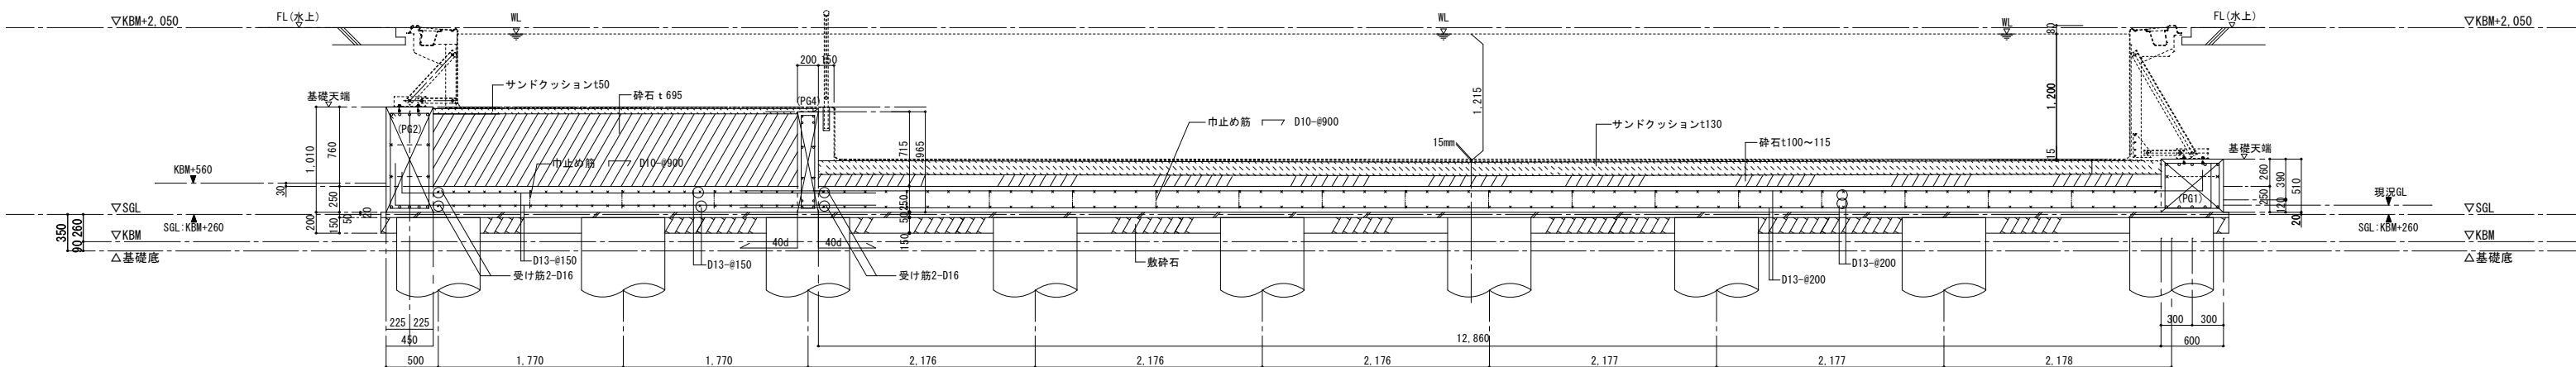

| スラブ リスト            |     |     |                       |            |                        |
|--------------------|-----|-----|-----------------------|------------|------------------------|
| 短辺方向を主筋とし、上端配筋とする。 |     |     |                       |            |                        |
| 符号                 | 版 厚 | 位 置 | 短辺方向<br>※片持ちスラブは片持ち方向 | 長辺方向       | 備 考                    |
| S1                 | 150 | 上端筋 | D10 - @200            | D10 - @200 | スロープ                   |
|                    |     | 下端筋 | D10 - @200            | D10 - @200 |                        |
| S2                 | 150 | 上端筋 | D10 - @200            | D10 - @200 | プールサイド                 |
|                    |     | 下端筋 | D10 - @200            | D10 - @200 |                        |
| S2A                | 150 | 上端筋 | D10 - @150            | D10 - @200 | 用具室・倉庫                 |
|                    |     | 下端筋 | D10 - @150            | D10 - @200 |                        |
| S3                 | 150 | 上端筋 | D10 - @200            | D10 - @200 | プールサイド                 |
|                    |     | 下端筋 | D10 - @200            | D10 - @200 |                        |
| S4                 | 150 | 上端筋 | D10 - @150            | D10 - @200 | プールサイド<br>目隠しフェンス外周部   |
|                    |     | 下端筋 | D10 - @150            | D10 - @200 |                        |
| S4A                | 150 | 上端筋 | D10 - @200            | D10 - @200 | 更衣室                    |
|                    |     | 下端筋 | D10 - @200            | D10 - @200 |                        |
| S5                 | 150 | 上端筋 | D10 - @200            | D10 - @200 | 監視室                    |
|                    |     | 下端筋 | D10 - @200            | D10 - @200 |                        |
| S6                 | 150 | 上端筋 | D10 - @100            | D10 - @200 | 1FL 機械室                |
|                    |     | 下端筋 | D10 - @100            | D10 - @200 |                        |
| S7                 | 150 | 上端筋 | D10 - @200            | D10 - @200 | プールサイド                 |
|                    |     | 下端筋 | D10 - @200            | D10 - @200 |                        |
| S8                 | 150 | 上端筋 | D10 - @200            | D10 - @200 | プールサイド                 |
|                    |     | 下端筋 | D10 - @200            | D10 - @200 |                        |
|                    |     |     |                       |            |                        |
|                    |     |     |                       |            |                        |
|                    |     |     |                       |            |                        |
| CS1                | 150 | 上端筋 | D10+D13 - @150        | D10 - @200 | プールサイド (片持ち)           |
|                    |     | 下端筋 | D10+D13 - @150        | D10 - @200 |                        |
| DS                 | 120 | 上端筋 | D10 - @200            | D10 - @200 | 配管ピット土間コン<br>※範囲は意匠図参照 |
|                    |     |     |                       |            |                        |
|                    |     |     |                       |            |                        |

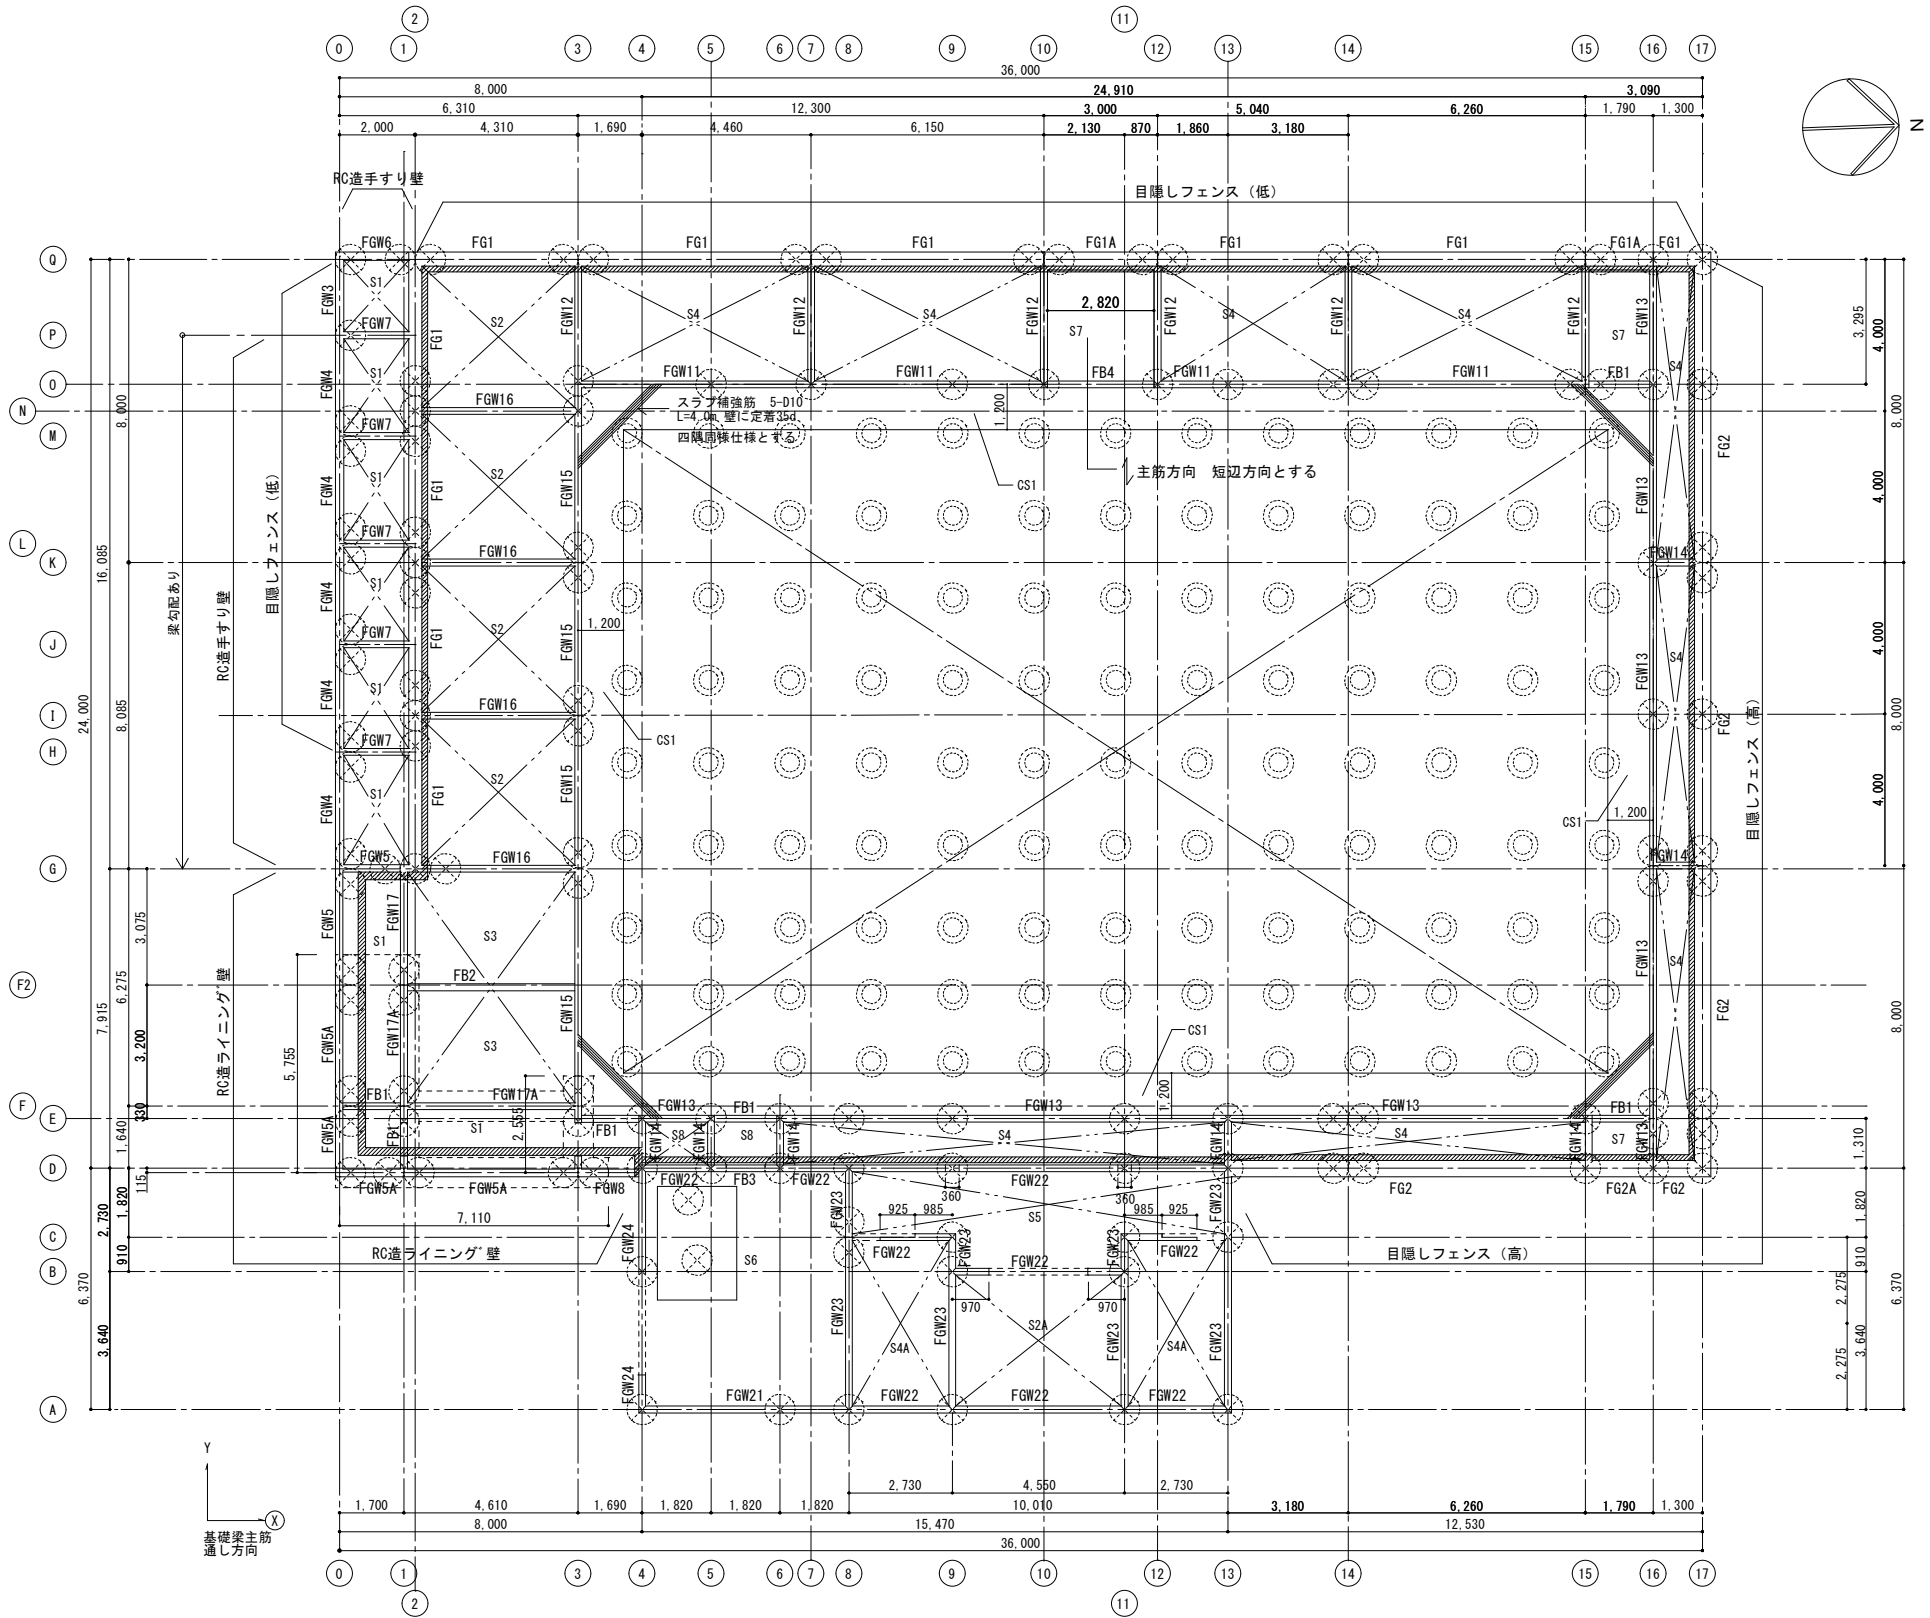

特記事項

排水溝を示す

山砂埋戻し箇所を示す。

スラブ勾配を有する梁材を示す。高低差50mm程度

プールサイド床は微少の水勾配を有する。

梁部材断面算定位置

梁部材断面算定位置

1階床伏図、1階梁伏図 S=1/100

付記

|                        |    |    |    |    |    |
|------------------------|----|----|----|----|----|
| 令和4年3月15日<br>鶴岡市建設部建築課 | 担当 | 係長 | 主査 | 課長 | 訂正 |
|                        |    |    |    |    |    |
|                        |    |    |    |    |    |
|                        |    |    |    |    |    |

総・新穂・石川 設計共同企業体

|                             |                                  |
|-----------------------------|----------------------------------|
| 工事名<br>鶴岡市立朝陽第五小学校改築プール整備工事 | 日付<br>2022. 3. 15                |
| 図面名<br>1階床伏図、基礎梁伏図          | 縮尺<br>1/100 (A-1)<br>1/200 (A-3) |

|                            |                |
|----------------------------|----------------|
| 1級建築士 登録番号 169153号 小野寺 雄 司 | 図面番号<br>PS-011 |
| 1級建築士 登録番号 151570号 太 田 泰 司 |                |
| 1級建築士 登録番号 151567号 石 川 裕 司 |                |

基礎梁リスト 1 S=1/30 ※（共通事項）布基礎部分の配筋：D13@200

| 符 号  | FG1       | FG1A（点検口付き） | FG2                   | FG2A（点検口付き） | FGW3                  | FGW4        |                   |                   |                   |
|------|-----------|-------------|-----------------------|-------------|-----------------------|-------------|-------------------|-------------------|-------------------|
| 位 置  | 外周        | 外周          | 外周                    | 外周          | 外部出入り<br>スロープ入口       | スロープ        |                   |                   |                   |
| 断 面  |           |             |                       |             |                       |             |                   |                   |                   |
|      | B x D     | 350 x 1,800 | 450 x 300 + 350 x 700 | 410 x 1,800 | 410 x 300 + 410 x 600 | 180 x 1,000 | 180 x 1,000~1,200 | 180 x 1,200~1,400 | 180 x 1,400~1,800 |
|      | 上端筋       | 4-D22       | 5-D25 4-D25           | 4-D25       | 4-D25                 | 2/2-D16     | 2/2-D16           | 同左                | 同左                |
|      | 下端筋       | 4-D22       | 5-D25 4-D25           | 4-D25       | 4-D25                 | 2/2-D16     | 2/2-D16           | 同左                | 同左                |
|      | スターラップ    | □-D13@200   | □-D13@200             | □-D13@200   | □-D13@200             | □-D10@200   | □-D10@200         | 同左                | 同左                |
| 腹 筋  | 10-D13    | 10-D13      | 10-D13                | 10-D13      | 6-D13                 | 6-D13       | 8-D13             | 10-D13            |                   |
| 幅止め筋 | D13@1,000 | D13@1,000   | D13@1,000             | D13@1,000   | D13@1,000             | D13@1,000   | D13@1,000         | D13@1,000         |                   |

| 符 号    | FGW5（FGW5A）              | FGW6         | FGW7              | FGW8（点検口付き）           | PG1       | PG2         | PG3       | PG4       |  |
|--------|--------------------------|--------------|-------------------|-----------------------|-----------|-------------|-----------|-----------|--|
| 位 置    | プールサイド<br>ライニング壁有り       | スロープ入口床、手すり壁 | スロープ入口床           | プールサイド<br>ライニング壁有り    | プールスラブ    | プールスラブ      | プールスラブ    | プールスラブ    |  |
| 断 面    | ※（ ）内の数値はFGW5Aを示す。<br>   |              |                   |                       |           |             |           |           |  |
| B x D  | 180 x 1,800（180 x 2,500） | 180 x 900    | 180 x 1,000～1,800 | 180 x 300 + 180 x 710 | 600 x 510 | 450 x 1,010 | 600 x 710 | 200 x 965 |  |
| 上端筋    | 2/2-D16                  | 2/2-D16      | 2/2-D16           | 2/2-D16               | 5-D22     | 5-D22       | 5-D22     | 2/2-D16   |  |
| 下端筋    | 2/2-D16                  | 2/2-D16      | 2/2-D16           | 2/2-D16               | 5-D22     | 5-D22       | 5-D22     | 2/2-D16   |  |
| スターラップ | □-D10@200                | □-D10@200    | □-D10@200         | □-D10@200             | □-D13@200 | □-D13@200   | □-D13@200 | □-D10@150 |  |
| 腹 筋    | 10-D13（18-D13）           | 8-D13        | 8-D13～ 10-D13     | 2-D13                 | 2-D13     | 4-D13       | 2-D13     | 4-D16     |  |
| 幅止め筋   | D13@1,000                | D13@1,000    | D13@1,000         | D13@1,000             | D10@1,000 | D10@1,000   | D10@1,000 | D10@1,000 |  |

付記


|                        |    |    |    |    |    |
|------------------------|----|----|----|----|----|
| 令和4年3月15日<br>鶴岡市建設部建築課 | 担当 | 係長 | 主査 | 課長 | 訂正 |
|                        |    |    |    |    |    |
|                        |    |    |    |    |    |
|                        |    |    |    |    |    |

総・新穂・石川 設計共同企業体

|                             |                                |
|-----------------------------|--------------------------------|
| 工事名<br>鶴岡市立朝陽第五小学校改築プール整備工事 | 日付<br>2022. 3. 15              |
| 図面名<br>基礎梁リスト 1             | 縮尺<br>1/30 (A-1)<br>1/60 (A-3) |

|                            |        |
|----------------------------|--------|
| 1級建築士 登録番号 169153号 小野寺 雄 司 | 図面番号   |
| 1級建築士 登録番号 151570号 太 田 泰 司 | PS-012 |
| 1級建築士 登録番号 151567号 石 川 裕 司 |        |

| 基礎梁リスト 2      S=1/30      ※（共通事項）布基礎部分の配筋：D13@200 |             |             |             |             |             |             |                           |
|---------------------------------------------------|-------------|-------------|-------------|-------------|-------------|-------------|---------------------------|
| 符 号                                               | FGW11       | FGW12       | FGW13       | FGW14       | FGW15       | FGW16       | FGW17 (FGW17A)            |
| 位 置                                               | プールサイド床     | プールサイド床     | プールサイド床     | プールサイド床     | プールサイド床     | プールサイド床     | プールサイド床                   |
|                                                   |             |             |             |             |             |             | ※（ ）内の数値はFGW17Aを示す。       |
| 断 面                                               |             |             |             |             |             |             |                           |
| B x D                                             | 180 x 1,800 | 180 x 1,800 | 180 x 1,800 | 180 x 1,800 | 180 x 1,800 | 180 x 1,800 | 180 x 1,800 (180 x 2,500) |
| 上端筋                                               | 2/2-D16     | 2/2-D16     | 2/2-D16     | 2/2-D16     | 2/2-D16     | 2/2-D16     | 2/2-D16                   |
| 下端筋                                               | 2/2-D16     | 2/2-D16     | 2/2-D16     | 2/2-D16     | 2/2-D16     | 2/2-D16     | 2/2-D16                   |
| スターラップ                                            | □-D10@200   | □-D10@200   | □-D10@200   | □-D10@200   | □-D10@200   | □-D10@200   | □-D10@200                 |
| 腹 筋                                               | 10-D13      | 10-D13      | 10-D13      | 10-D13      | 10-D13      | 10-D13      | 10-D13                    |
| 幅止め筋                                              | D13@1,000   | D13@1,000   | D13@1,000   | D13@1,000   | D13@1,000   | D13@1,000   | D13@1,000                 |

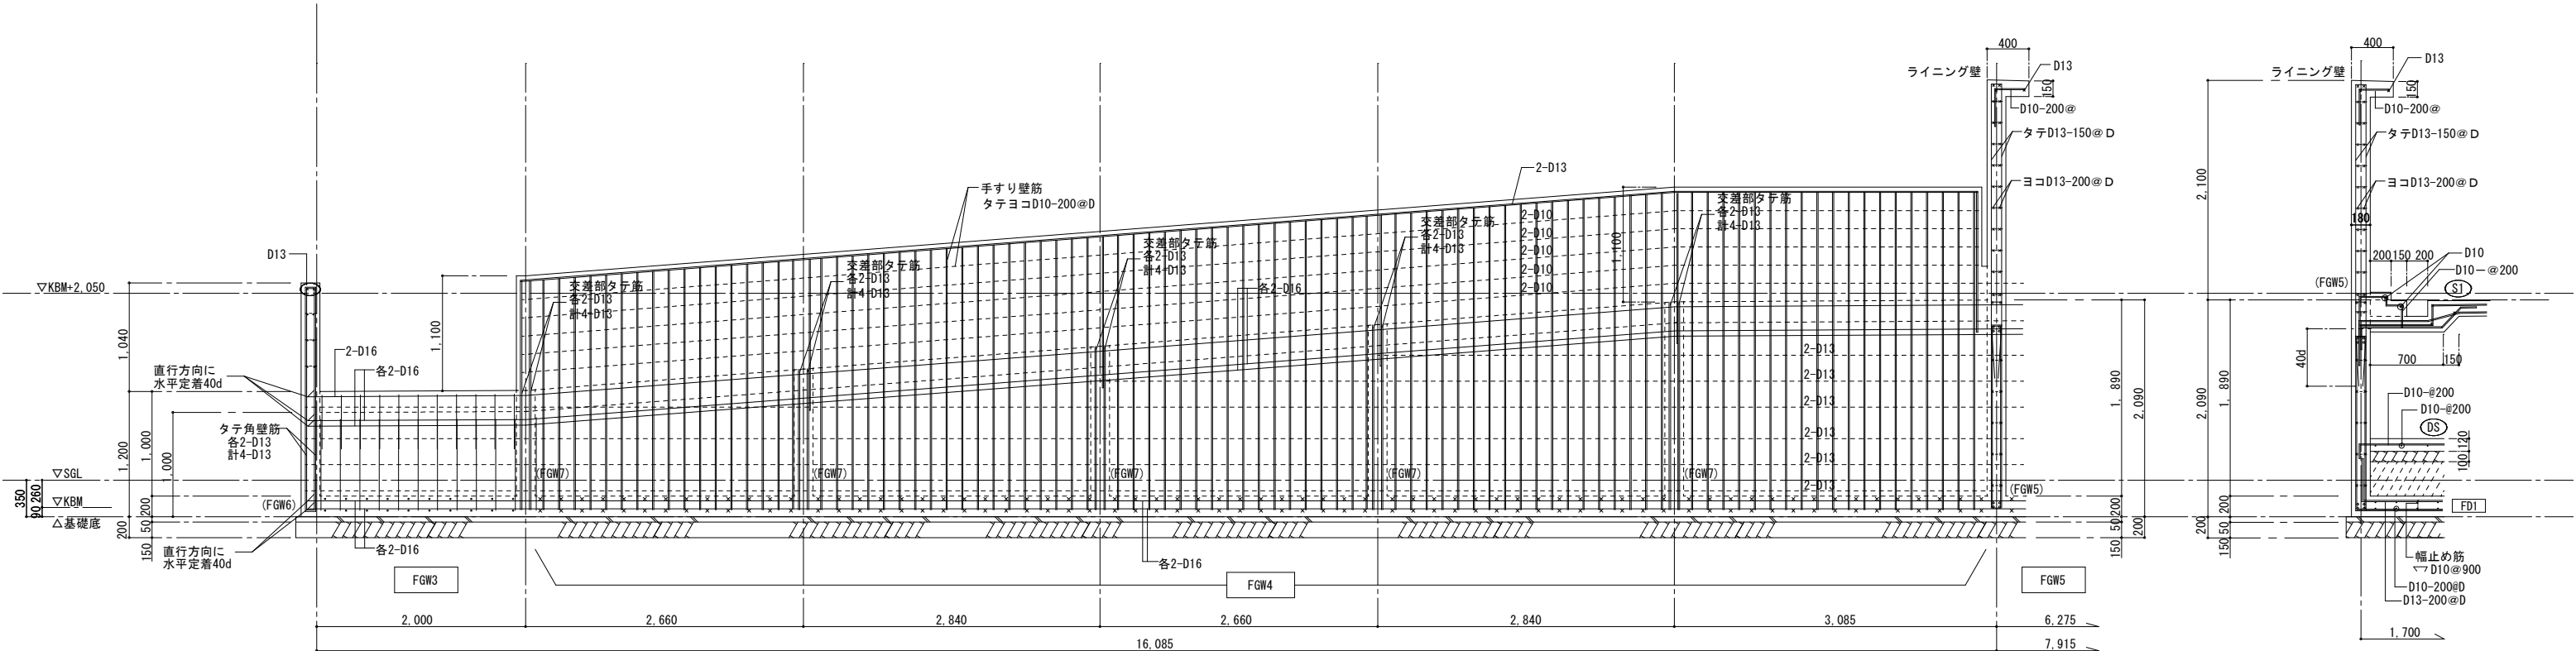

配筋詳細図 S=1/30




STP筋は記入なきは D10-150@  
ヨコ筋（腹筋）は D13  
幅止め筋 は D13

| 基礎梁リスト3 S=1/30 ※（共通事項）布基礎部分の配筋：D13@200 |             |               |             |             | 小梁リスト1 S=1/30 |             |           |           | <div>基礎梁・小梁 主筋位置</div> <div>梁せいが同じ場合<br/>主筋通し方向 → 直交方向<br/>最小かぶり厚</div> <div>梁せいが違う場合<br/>主筋通し方向 → 直交方向<br/>最小かぶり厚</div> |
|----------------------------------------|-------------|---------------|-------------|-------------|---------------|-------------|-----------|-----------|---|
| 符 号                                    | FGW21       | FGW22         | FGW23       | FGW24       | FB1           | FB2         | FB3       | FB4       |   |
| 位 置                                    | 機械室         | 更衣室、用具室<br>倉庫 | 更衣室、倉庫      | 機械室         | プールサイド        | プールサイド      | プールサイド    | プールサイド    |   |
| 断 面                                    |             |               |             |             |               |             |           |           |   |
| B x D                                  | 180 x 1,800 | 180 x 1,800   | 180 x 1,800 | 180 x 1,800 | 180 x 500     | 180 x 1,000 | 180 x 400 | 180 x 500 |   |
| 上端筋                                    | 2/2-D16     | 2/2-D16       | 2/2-D16     | 2/2-D16     | 2-D16         | 2-D16       | 2-D16     | 2-D16     |   |
| 下端筋                                    | 2/2-D16     | 2/2-D16       | 2/2-D16     | 2/2-D16     | 2-D16         | 2-D16       | 2-D16     | 2-D16     |   |
| スターラップ                                 | □-D10@200   | □-D10@200     | □-D10@200   | □-D10@200   | □-D10@200     | □-D10@200   | □-D10@200 | □-D10@200 |   |
| 腹 筋                                    | 10-D13      | 10-D13        | 10-D13      | 10-D13      | 2-D10         | 4-D10       | 2-D10     | 2-D10     | <div>基礎梁主筋通し方向</div> <div>Y<br/>X</div> <div>基礎梁主筋通し方向</div> <div>Y<br/>X</div>                                          |
| 幅止め筋                                   | D13@1,000   | D13@1,000     | D13@1,000   | D13@1,000   | D10@1,000     | D10@1,000   | D10@1,000 | D10@1,000 |   |

基礎梁・小梁主筋およびフカシ筋の定着

基礎梁交差部

| 基礎フーチングリスト |  |  |  |  |        |  |  |  |
|------------|--|--|--|--|--------|--|--|--|
| 柱状改良1本     |  |  |  |  | 柱状改良2本 |  |  |  |
| F1         |  |  |  |  | F2、F2A |  |  |  |
|            |  |  |  |  |        |  |  |  |

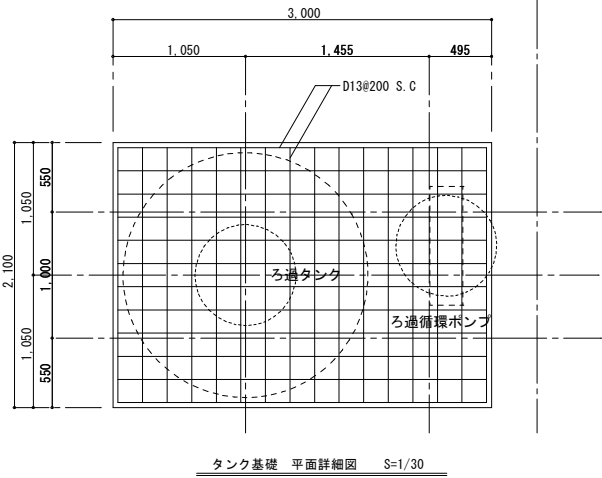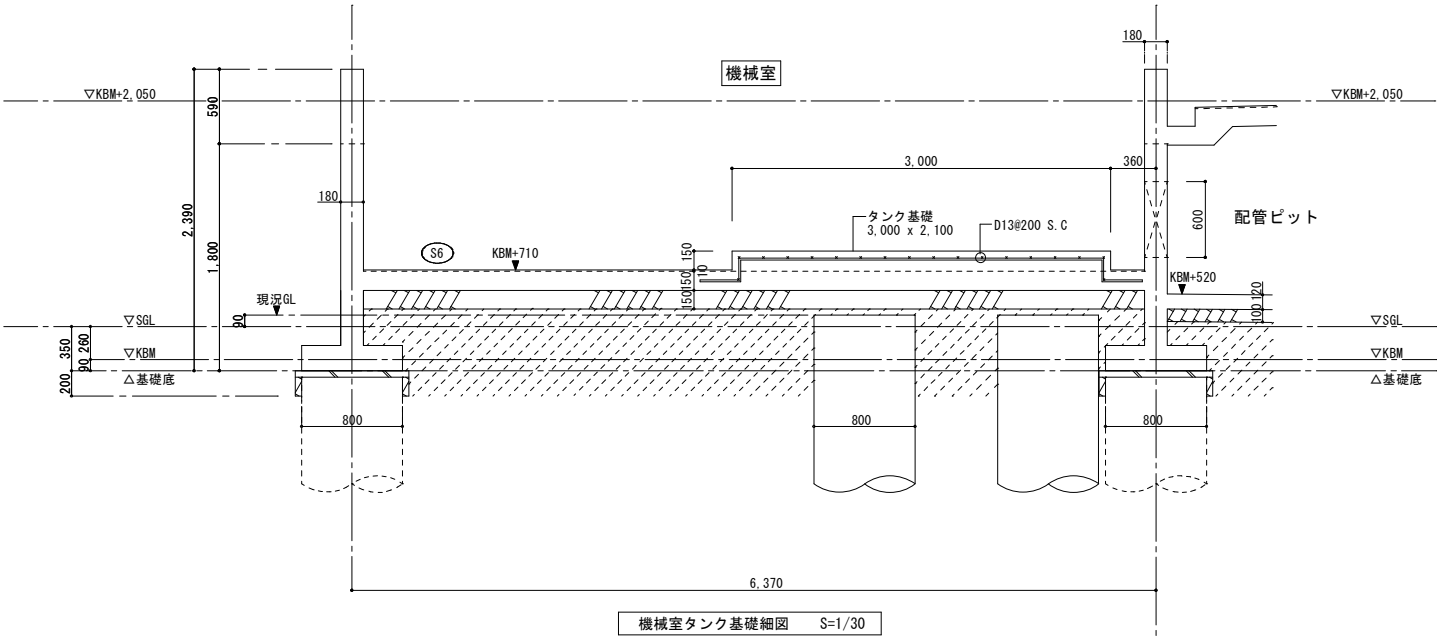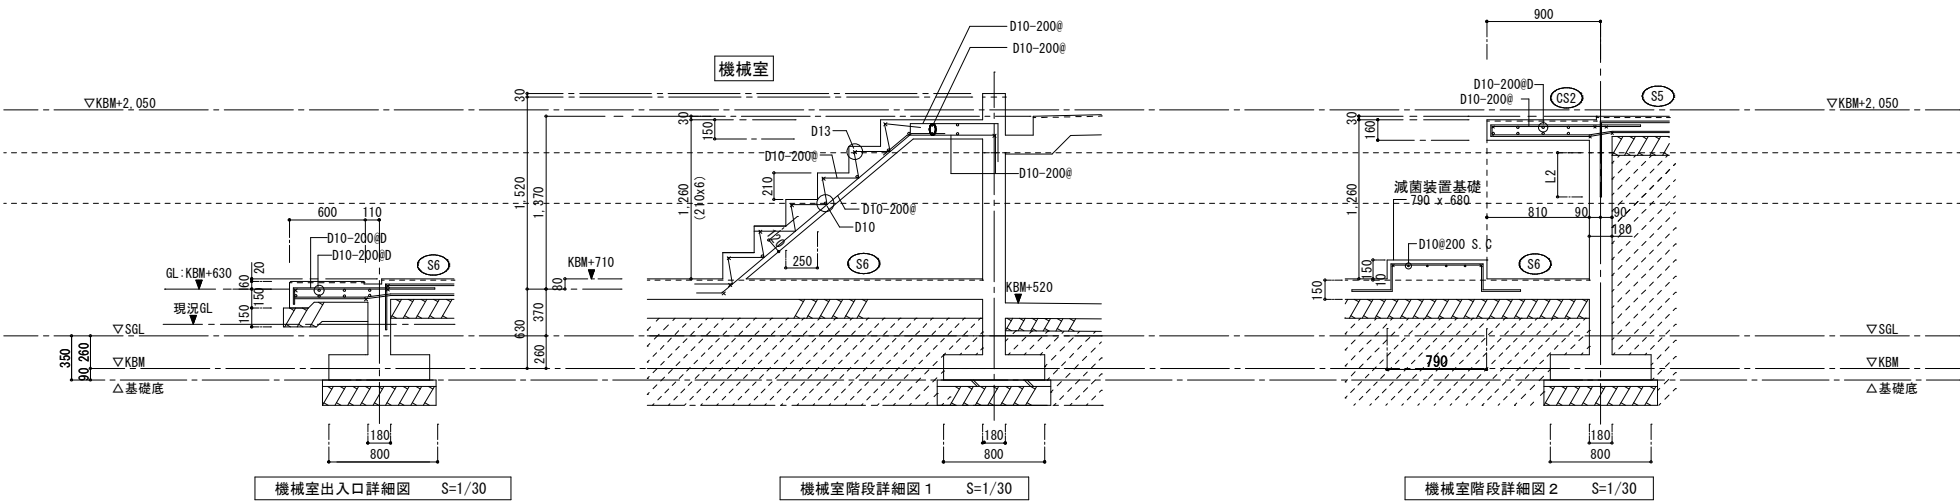



付記

|                        |    |    |    |    |    |
|------------------------|----|----|----|----|----|
| 令和4年3月15日<br>鶴岡市建設部建築課 | 担当 | 係長 | 主査 | 課長 | 訂正 |
|                        |    |    |    |    |    |
|                        |    |    |    |    |    |
|                        |    |    |    |    |    |


総・新穂・石川 設計共同企業体

|                             |                                |                            |        |
|-----------------------------|--------------------------------|----------------------------|--------|
| 工事名<br>鶴岡市立朝陽第五小学校改築プール整備工事 | 日付<br>2022. 3. 15              | 1級建築士 登録番号 169153号 小野寺 雄 司 | 図面番号   |
| 図面名<br>部分詳細図                | 縮尺<br>1/30 (A-1)<br>1/60 (A-3) | 1級建築士 登録番号 151570号 太 田 泰 司 | PS-015 |
|                             |                                | 1級建築士 登録番号 151567号 石 川 裕 司 |        |

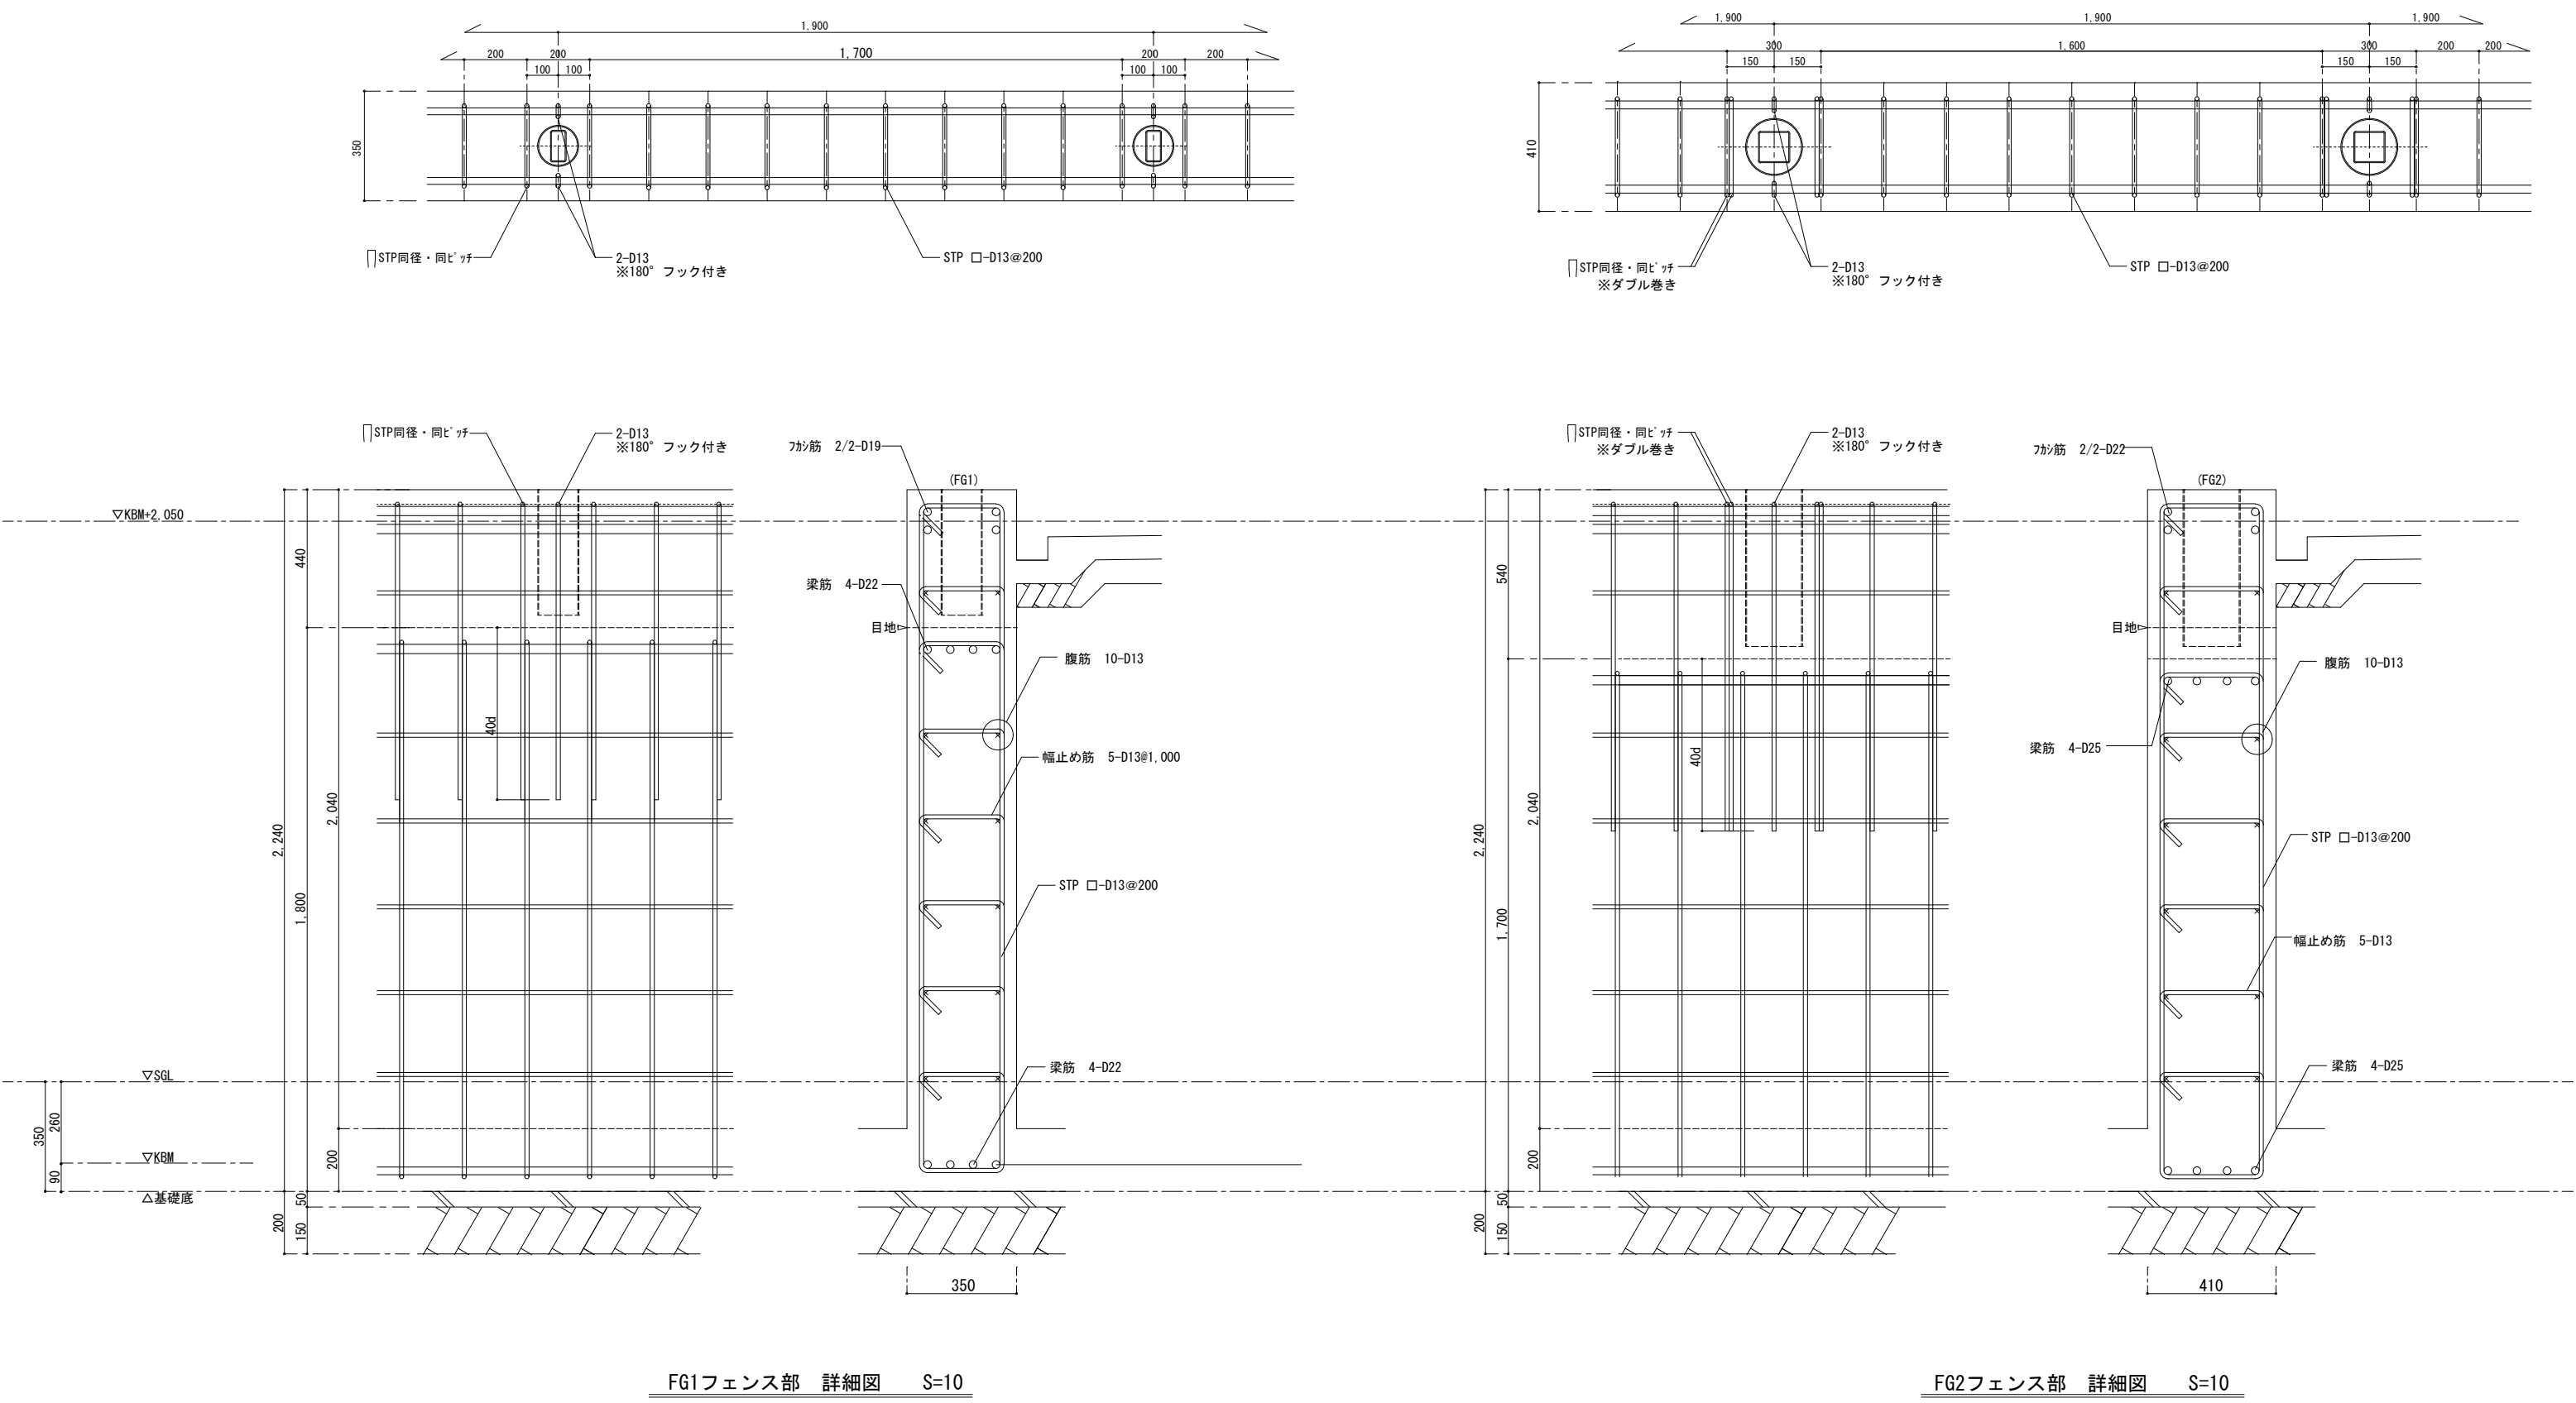


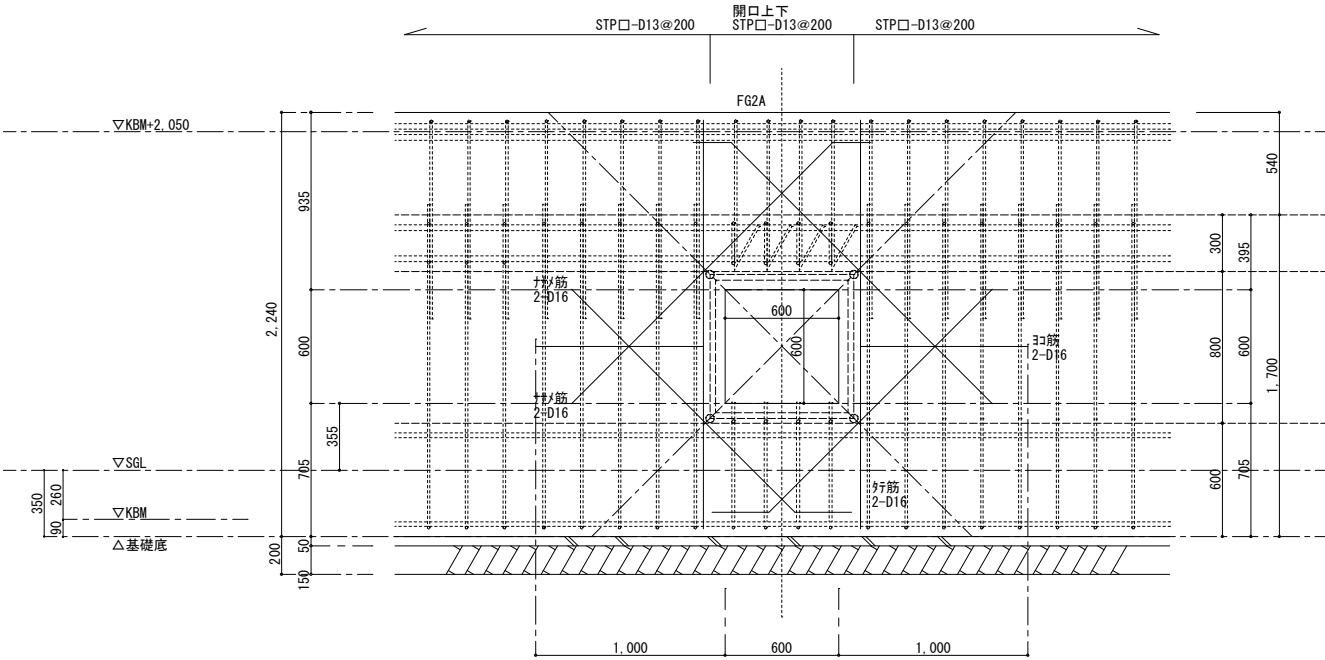

FG2A 躯体厚410mm 開口補強図 S=1/20

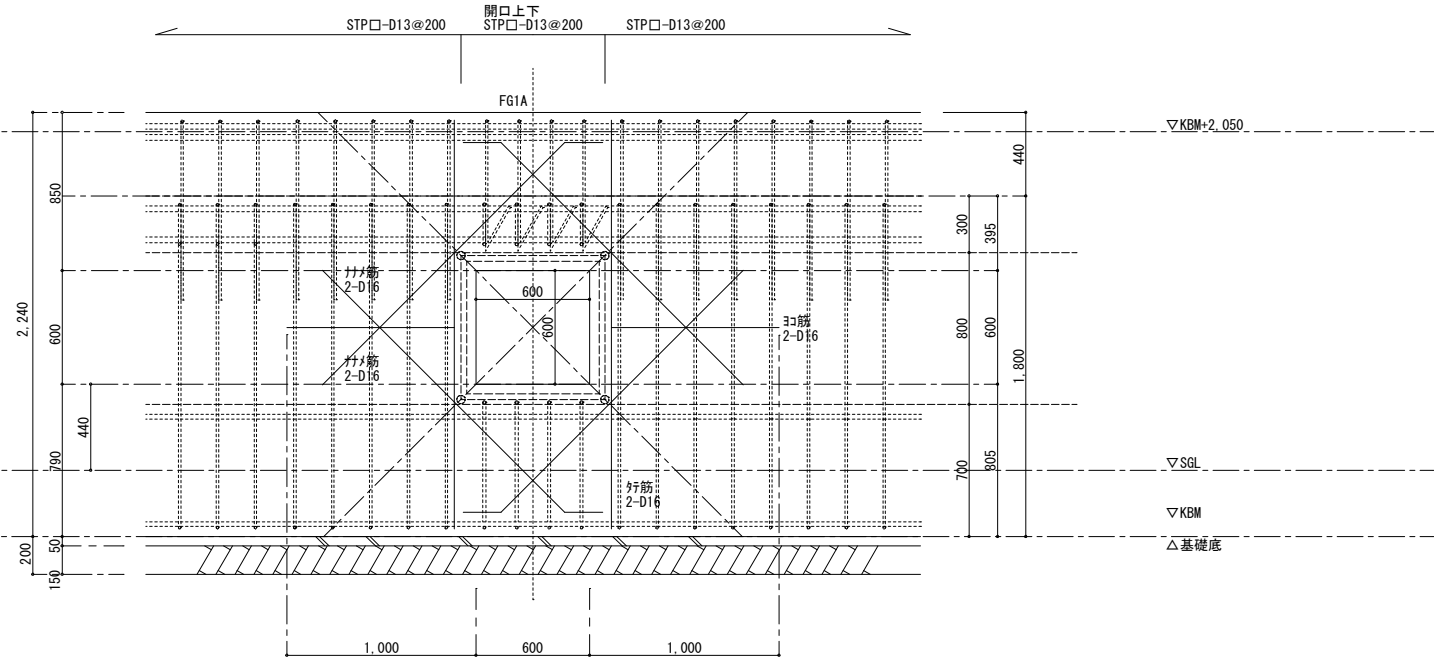

FG1A 躯体厚350mm 開口補強図 S=1/20

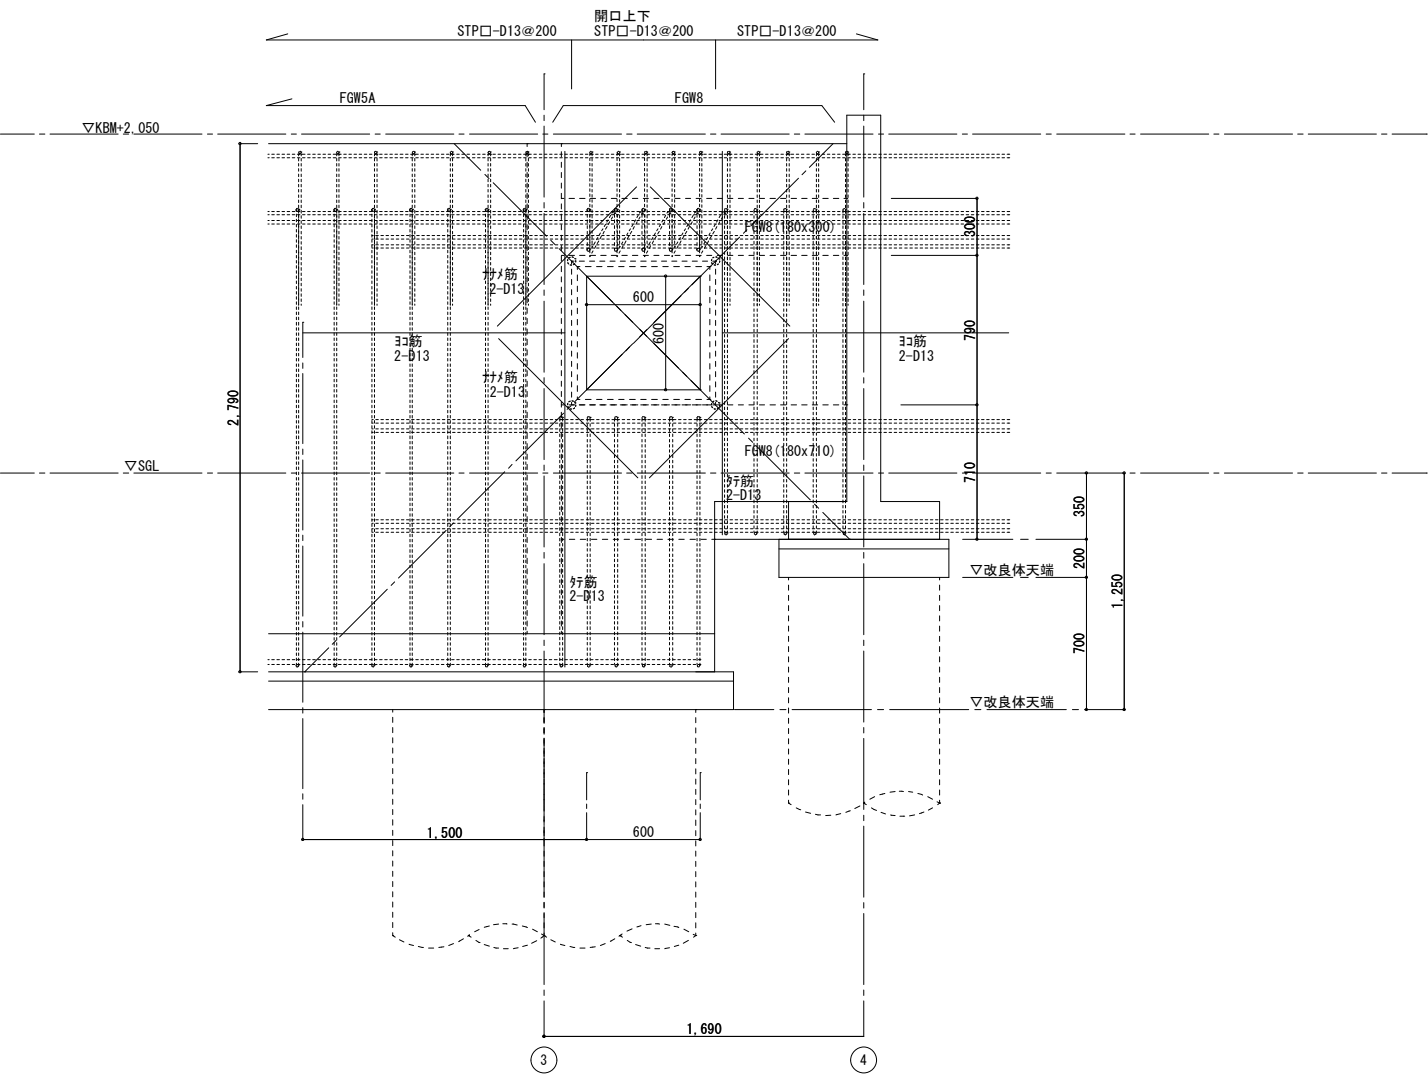

躯体厚180mm 開口補強図 S=1/20

付記

|                        |    |    |    |    |    |
|------------------------|----|----|----|----|----|
| 令和4年3月15日<br>鶴岡市建設部建築課 | 担当 | 係長 | 主査 | 課長 | 訂正 |
|                        |    |    |    |    |    |
|                        |    |    |    |    |    |
|                        |    |    |    |    |    |

総・新穂・石川 設計共同企業体

|     |                      |    |                          |
|-----|----------------------|----|--------------------------|
| 工事名 | 鶴岡市立朝陽第五小学校改築プール整備工事 | 日付 | 2022. 3. 15              |
| 図面名 | 部分断面詳細図 2 (点検口)      | 縮尺 | 1/20 (A-1)<br>1/40 (A-3) |

|                            |        |
|----------------------------|--------|
| 1級建築士 登録番号 169153号 小野寺 雄 司 | 図面番号   |
| 1級建築士 登録番号 151570号 太 田 泰 司 | PS-018 |
| 1級建築士 登録番号 151567号 石 川 裕 司 |        |