

■ 図面リスト								
図面番号	図 面 名 称	縮 尺	図面番号	図 面 名 称	縮 尺	図面番号	図 面 名 称	縮 尺
A-01	改修特記仕様書 その1		A-23	改修 立面図＜東側車庫棟＞	S=1/100	参考図	既存図面一式(北側車庫棟)※建築意匠・建築構造	
A-02	改修特記仕様書 その2		A-24	既存 断面詳細図1＜東側車庫棟＞	S=1/30	参考図	既存図面一式(東側車庫棟)※建築意匠・建築構造・消防設備	
A-03	改修特記仕様書 その3		A-25	改修 断面詳細図1＜東側車庫棟＞	S=1/30			
A-04	改修特記仕様書 その4		A-26	既存 断面詳細図2＜東側車庫棟＞	S=1/30			
A-05	改修特記仕様書 その5		A-27	改修 断面詳細図2＜東側車庫棟＞	S=1/30			
A-06	改修特記仕様書 その6		A-28	既存 建具表＜東側車庫棟＞	S=1/100			
A-07	配置図・仮設計画図・付近見取図	S=1/400	A-29	改修 建具表＜東側車庫棟＞	S=1/100			
A-08	既存 平面図＜北側車庫棟＞	S=1/100	A-30	部分詳細図	S=1/5・10・20・50			
A-09	改修 平面図＜北側車庫棟＞	S=1/100						
A-10	既存 立面図1・建具表＜北側車庫棟＞	S=1/100						
A-11	改修 立面図1・建具表＜北側車庫棟＞	S=1/100						
A-12	既存 立面図2＜北側車庫棟＞	S=1/100	E-01	既存 電灯設備配線図＜北側車庫棟＞	S=1/100			
A-13	改修 立面図2＜北側車庫棟＞	S=1/100	E-02	改修 電灯設備配線図＜北側車庫棟＞	S=1/100			
A-14	既存 断面詳細図＜北側車庫棟＞	S=1/30	E-03	既存 1階電灯設備配線図＜東側車庫棟＞	S=1/100			
A-15	改修 断面詳細図＜北側車庫棟＞	S=1/30	E-04	改修 1階電灯設備配線図＜東側車庫棟＞	S=1/100			
A-16	既存 仕上表＜東側車庫棟＞		E-05	既存 2階電灯設備配線図＜東側車庫棟＞	S=1/100			
A-17	改修 仕上表＜東側車庫棟＞		E-06	改修 2階電灯設備配線図＜東側車庫棟＞	S=1/100			
A-18	既存 1階平面図＜東側車庫棟＞	S=1/100	E-07	既存 自動火災報知設備系統図＜東側車庫棟＞				
A-19	改修 1階平面図＜東側車庫棟＞	S=1/100	E-08	既存 1階自動火災報知設備配線図＜東側車庫棟＞	S=1/100			
A-20	既存 2階平面図＜東側車庫棟＞	S=1/100	E-09	改修 1階自動火災報知設備配線図＜東側車庫棟＞	S=1/100			
A-21	改修 2階平面図＜東側車庫棟＞	S=1/100	E-10	既存 2階自動火災報知設備配線図＜東側車庫棟＞	S=1/100			
A-22	既存 立面図＜東側車庫棟＞	S=1/100	E-11	改修 2階自動火災報知設備配線図＜東側車庫棟＞	S=1/100			

鶴岡市朝日庁舎車庫棟改修工事 改修工事特記仕様書 I. 工事概要 1. 工事場所山形県鶴岡市下川字落合1番地ほか 2. 敷地面積9,446.72㎡ 3. 工事種目 1) 北側車庫棟 鉄骨造 地上1階建 改修一式 建築面積 198.97㎡ 延べ面積 198.97㎡ 2) 東側車庫棟 鉄骨造 地上2階建 改修一式 建築面積 540.63㎡ 延べ面積 560.47㎡ 1階 500.85㎡ 2階 59.62㎡ 4. 工事内容 1) 北側車庫棟 鉄骨造 地上1階建 基礎木コンクリート補修/既存オーバーパスライダークリール壁塗り 外壁張り替え(開口部、水切り、下地材)/外廊建築工法/折板屋根張り替え(カバー工法) 北側屋根の交換/照明器具交換(LED化)/分電盤の更新/ブルボックスの新設 2) 東側車庫棟 鉄骨造 地上2階建 基礎木コンクリート補修/既存オーバーパスライダークリール壁塗り 外壁張り替え(開口部、水切り、下地材)※外壁防火構造※外廊建築工法※一部防火設備 折板屋根張り替え(大屋根部/カバー工法、下屋根/全面張り替え) 東側屋根の交換※一部設置/照明器具交換(LED化)/分電盤の更新/既存換気装置 消防設備(火災報知設備等の取外し、再取付) 内部倉庫への改修(木製建築工法、鋼製建具交換、床・壁・天井の新設) 内部既存トイレの改修(床・壁・天井の新設)※既存衛生設備等の撤去含む 5. 指定部分・有・○無 対象部分() 指定部分工期 年 月 日 6. 工事範囲※「3. 工事種目」すべてを工事範囲とする。 ・「3. 工事種目」のうち 工事範囲は下記のとおりとする。 II. 建築改修工事仕様 ① 図面及び本特記仕様書に記載されていない事項は、国土交通大臣官庁告示第300号制定の「公共建築改修工事標準仕様書(建築工編) 令和4年版(以下「改修標準仕様書」という。))及び「改修標準仕様書(建築工編) 令和4年版(以下「標準仕様書」という。))によるほか、下記仕様書等のうち、○を付けたものを用いる。 ○建築工事標準詳細図(令和4年版)(以下「標準詳細図」という。) ・建築物解体工事共通仕様書(令和4年版) (2) 電気設備工事及び機械設備工事を本工事に含む場合は、電気設備工事及び機械設備工事はそれぞれの特記仕様書を用いる。なお、電気設備工事の特記仕様書は(/)図、機械設備工事の特記仕様書は(/)図による。 (3) 本特記仕様書の表記 1) 項目は、○印の付いたものを用いる。 2) 特記事項は、○印の付いたものを用いる。 ○印の付かない場合は、※印の付いたものを用いる。 ○印と※印の付いた場合は、共に適用する。 3) 特記事項に記載の[]内表示番号は、改修標準仕様書の当該項目、当該図又は当該表を示す。 4) 特記事項に記載の()内表示番号は、標準仕様書の当該項目、当該図又は当該表を示す。 5) ⑤印は、「図等による環境物品等の調達の推進等に関する法律(平成12年法律第100号)」に基づく「環境物品等の調達の推進に関する基本方針(令和4年2月25日変更閣議決定)」に定める特定調達品目における判断の基準(特定調達品目「公共工事」においては表1中の品目ごとの判断の基準)を満たすものを示す。 ② 適用区分建築基準法に基づき定まる風圧力及び積雪荷重の算定には次の表を用いる。 ○風圧力風速(V0= 3.2 m/s) 地面面積区分(Ⅰ・Ⅱ・Ⅲ・Ⅳ) ○積雪荷重鶴岡市 積雪量 250cm(平成12年5月31日建設省告示第1455号における区域) 別表() ③ 施工条件○施工順序○(※現場説明書による・図示(1.3.5)(1.3.5)) ○工事用車の駐車場及び資機材の置き場所(※図示()) ④ 環境への配慮(1.4.1)(1.4.1) 1) 建築物内部に使用する材料等は、設計図面に規定する所要の品質及び性能を有すると共に次の①から⑤を満たすものとする。 ○ ① 合板、木質系フローリング、構造用パネル、集成材、床板建具材、MDF、パーティクルボード、その他の木質建材、ユリア樹脂板、壁紙、接着剤、保護材、緩衝材、断熱材、塗料、仕上塗材は、アモルフェジド及びビスフェノール系を発生しない又は発散が極めて少ない材料で、設計図面に規定する「ホルムアルデヒドの放散量」の区分に応じた材料を使用する。 ○ ② 塗料及び塗料は、トルエン、キシレン及びエチルベンゼンの含有量が少ない材料を使用する。 ○ ③ 接着剤は、可燃性(フタル酸ジ-n-ブチル及びフタル酸ジ-n-エチルヘキシル等を含有しない難燃性の可燃剤を除く)が添加されていない材料を使用する。 ○ ④ ①の材料を使用して作られた家具、書架、実験台、その他の什置類は、ホルムアルデヒド、アモルフェジド及びビスフェノール系を発生しないが、発散が極めて少ない材料を使用したものとする。 ○ ⑤ 材料の品質等(1.4.2)(1.4.2) 1) 本工事に使用する材料は、設計図面に定める品質及び性能の他、通常すべき品質及び性能を有するものとする。 2) 荷役時に商品名が記載された材料は、当該商品名又は同等品を使用するものとし、同等品を使用する場合は監督職員に承認を受ける。 3) 構造仕様書に記載されていない特別な材料の工法については、材料製造所の指定する工法とする。 4) 本工事に使用する材料のうち、5)に指定する材料の製造業者等は、次の①から⑤の事項を満たすものとし、その証明となる資料(外部機関が発行する証明書の写し等)を監督職員に提出して承認を受ける。ただし、あらかじめ監督職員の承認を受けた場合はこの限りでない。 ① 品質及び性能に関する追加データを整備していること。 ② 生産施設及び品質の管理を適切に行っていること。 ③ 安定的な供給が可能であること。 ④ 法令等での許可、認可、認定又は免許を取得していること。 ⑤ 製造又は施工の実績があり、その信頼性があること。 ○ 販売、保守等の営業体制を整えていること。 5) 製造業者等に関する資料の提出を求める材料、無収縮グラウト材、乾式保護材、形状保持型鉄筋デックプレート、断熱性下無収縮モルタル、無収縮グラウト材、乾式保護材、低弾性モルタル(タイル工事用)、低弾性目地材、ルーフドレン、後水調整材、絞筋板、クローブ板、自動自動車吊り引リ機(手動開き式)、重畳シャッター、軽畳シャッター、オーバーヘッドドア、防水材、現場発泡断熱材、フリーアクセスフロア、可動式仕切り、移動間仕切り、トレプス、使用済み形状記憶合金材、天井点検口、床板点検口、グレーティング、屋上緑化システム、トップライト、ポリマーセメントモルタル、鉄筋製ふた ⑤ 石積含有建材の調査調査 ※石積含有建材の事前調査 工事着手に先立ち、あらかじめ関係法令に基づき、石積含有建材の事前調査を行う。 質と資料(・アスベスト関係材料調査票・既存図面) ・分析による石積含有建材の調査 分析対象 アクチライト、アモサイト、アンソフライト、クリンタイト、クロシドライト、シレモライト 分析方法 <table><thead><tr><th>材料名</th><th>定性分析方法 (JIS A 1481-1)または (JIS A 1481-2)</th><th>定量分析方法 (JIS A 1481-3)または (JIS A 1481-4)または (JIS A 1481-5)</th></tr></thead><tbody><tr><td>-</td><td>(箇所)</td><td>- (箇所)</td></tr><tr><td>-</td><td>(箇所)</td><td>- (箇所)</td></tr><tr><td>-</td><td>(箇所)</td><td>- (箇所)</td></tr></tbody></table> サンプル数 1箇所あたり3サンプル 採取箇所 ・図示による ⑥ 化学物質の濃度測定(1.5.9)(1.7.9) 1) 施工完了後、引渡前に室内空気中のホルムアルデヒド、トルエン、キシレン、エチルベンゼン、スチレンの濃度を測定し、測定結果を監督職員に報告する。 2) 測定対象及び測定箇所数等は現場説明書による。 3) 測定方法は、現場説明書による。 4) 測定結果の報告は、現場説明書による。 ⑦ 埋設配管・配線および鉄筋調査あな施工アンカー工事 6箇所及び8箇所による コア抜き、はつり工事等 ※既存資料調査 ・探査機(電磁波レーダー法又は電磁波誘導法)による探査 配管・配線等の位置の量出を行う ・図示による ・放射線透過試験 労働安全衛生法、「電離放射線障害防止規則」(昭和47年労働省令第41号)等々に定めるところによるほか、次にによる。 ※図示による ・放射線透過試験 労働安全衛生法、「電離放射線障害防止規則」(昭和47年労働省令第41号)等々に定めるところによるほか、次にによる。 1) 作業主任者は、エックス線作業主任者の資格を有するものとし、資格を証明するものとし、資格を証明する資料を監督職員に提出する。 2) 放射線照射量は最小限のものとし、照射中に人体に影響のない程度まで照射器より離れる。また、作業中以外の立入禁止措置を講ずる。 3) 露出時間は、コンクリートの厚さ等により、適宜調整する。 ⑧ 仮設工事 4) 付近にフィルム、磁気ディスク等放射線の影響を受けるものがあるを確認する。 5) 躯体の露出は、表裏でズレないように措置を講ずる。 積層枚数 枚 フィルムサイズ コンクリート厚さ cm ・騒音・粉じん等の対策 ・防音パネル ・防音シート ・防音パネル等を取り付ける足場等の設置範囲 ・図示による [2.1.3] ○足場等[2.2.1][表 2.2.1] 「「手すり先行工法に関するガイドライン」について」(厚生労働省 平成21年4月24日)の「(別紙)手すり先行工法等に関するガイドライン」に基づく足場の設置に当たっては、同ガイドラインの別紙「手すり先行工法による足場の組立て等に関する基準」における②の手すり設置方式又は③手すり先行専用足場方式により行う。 材料による区分 ※R種 厚さ()mm以上 ○設置する ・(設置範囲) ○工事に必要な範囲 ・図示による ・設置しない ・(設置範囲) ○工事に必要な範囲 ・図示による ・設置しない 内部足場 ○設置する (※脚立、足場板等 ・) ・設置しない ○既存部分の養生[2.3.1] 養生方法等 ○既存部分 ・養生方法(※ビニールシート、合板 ・) ○既存家具、既存設備等 ・養生方法(※ビニールシート等 ・) ・既存プラインド、カーテン等 ・養生方法(・ビニールシート等 ・) ・保管場所(・図示による ・) ・固定された品目、机、ロッカー等の移動 ・図示による 既存部分に汚染又は損傷を与えおそれる場合は養生を行う。また、万一損傷等を与えた場合は、受入者の責任において速やかに修復等の措置を行う。 仮設間仕切り[2.3.2][表 2.3.1] 仮設間仕切りに設ける仮設置物の設置範囲 ・図示による 仮設間仕切りの種類と材質等 <table><thead><tr><th>種類</th><th>仕上(厚さmm)</th><th>塗装</th><th>充填</th></tr></thead><tbody><tr><td>-A種</td><td>・セッコボード 種類(・ 厚さ(・ mm ※9.5mm) ・合板 ・付録 厚さ(・ mm ※9mm)</td><td>・無し ・片面</td><td>ガラスウール 厚さ mm</td></tr><tr><td>-B種</td><td>・付録 厚さ(・ mm ※9mm)</td><td>・無し ・片面</td><td>ガラスウール 厚さ mm</td></tr></tbody></table> ※R種 防塵シート 仮設間仕切りに設ける仮設置物の材質等 <table><thead><tr><th>材質</th><th>仕上</th><th>塗装</th><th>設置箇所</th></tr></thead><tbody><tr><td>※合板</td><td>※合板張り程度</td><td>・無し ・</td><td>・ かつ所 ・</td></tr><tr><td>※合板</td><td>・</td><td>・無し ・片面</td><td>・ かつ所 ・図示による</td></tr></tbody></table> ⑨ 防水改修工事 ・施工数量調査[1.6.2.3] 調査範囲 ・図示による ・改修範囲 調査方法 図示による・目視 既存部分の設備を行った場合の修繕方法 ・図示による 調査報告書(提出部数・2部 ・) ・廃用等に対する養生方法(とい共) ・既存防水の処理[3.1.4][3.2.3, 4, 6] 既存保護層の撤去 ・行う(範囲・図示による ・) ・行わない 既存防水層の撤去 ・行う(範囲・図示による ・) ・行わない 既存露出防水層表面の仕上塗装の除去 ・行う(・MAAS・MAAS1・MAC・M401・L4X) ・行わない ・既存下地の処理[3.2.6] 既存下地の確認箇所形状、長さ、数量等 ・図示による POS計法及びPOS工法(機械的測定方法)の既存保護層を撤去し防水層を非撤去とした立上り部等の処理 ※改修標準仕様書3.2.6(4)⑨(a)①〜③による 設備機架台、配管架台、バルコック、貫通パイプ回り、手すり、丸鋸の取付け部、増量出入口部等の欠損部及び防水層末端部の納まり部の処理 ※監督職員と協議する ・図示による ・アスファルト防水 屋根保護防水(既存) [3.3.2-5] <table><thead><tr><th>改修工法</th><th>新設種別</th><th>施工箇所</th><th>断熱材⑤</th><th>絶縁用シート</th></tr></thead><tbody><tr><td>-A-1</td><td>-A-1</td><td></td><td></td><td>※A 125/774A 厚さ0.15mm以上 又は774/1774A 70g/m程度</td></tr><tr><td>-A-2</td><td>-A-2</td><td></td><td></td><td>-</td></tr><tr><td>-A-3</td><td>-A-3</td><td></td><td></td><td>-</td></tr><tr><td>-B-1</td><td>-B-1</td><td></td><td></td><td>-</td></tr><tr><td>-B-2</td><td>-B-2</td><td></td><td></td><td>-</td></tr><tr><td>-A1-1</td><td>-A1-1</td><td></td><td>〔種別〕</td><td>※JIS A 9521に521に基づく押出状EVA レノール断熱材3種A(A4厚付き) 70g/m程度</td></tr><tr><td>-A1-2</td><td>-A1-2</td><td></td><td></td><td>-</td></tr><tr><td>-A1-3</td><td>-A1-3</td><td></td><td></td><td>-</td></tr><tr><td>-B1-1</td><td>-B1-1</td><td></td><td></td><td>-</td></tr><tr><td>-B1-2</td><td>-B1-2</td><td></td><td></td><td>-</td></tr></tbody></table> 改質アスファルトルーフィングシートの種類及び厚さ ※改修標準仕様書3.3.3及び表3.3.9による ・JIS A 6013に基づく種類及び厚さ 用途による区分 材料による区分 ※R種 厚さ()mm以上 部分粘着層付改質アスファルトルーフィングシートの種類及び厚さ ※改修標準仕様書3.3.3及び表3.3.9による ・JIS A 6013に基づく種類及び厚さ 用途による区分 材料による区分 平場の保護コンクリートの厚さ こて仕上 ※水下 80mm以上 床下床張り ※水下 60mm以上 立上り部の保護方法 ・乾式保護材(品質・性能、試験方法は別表による) ・床系パネル1種(厚さ (mm) 幅 (mm)) ・れんが押入(※JIS R 1250 ・) ・コンクリート押入 ・モルタル押入(図示) 屋根露出防水(既存) 新設防水層の種類 <table><thead><tr><th>改修工法</th><th>新設種別</th><th>施工箇所</th><th>断熱材⑤</th><th>仕上塗料</th><th>裏面材</th><th>裏面材</th><th>裏面材</th></tr><tr><th></th><th></th><th></th><th></th><th>種類</th><th>使用量</th><th>反射率</th><th>備考</th></tr></thead><tbody><tr><td>-A-1</td><td>-A-1</td><td></td><td></td><td>・774/774A 70g/m程度の 仕様</td><td>※774/774A 70g/m程度の 仕様</td><td>・適用 する</td><td></td></tr><tr><td>-A-2</td><td>-A-2</td><td></td><td></td><td>・774/774A 70g/m程度の 仕様</td><td>※774/774A 70g/m程度の 仕様</td><td>・適用 する</td><td></td></tr><tr><td>-A-3</td><td>-A-3</td><td></td><td></td><td>・774/774A 70g/m程度の 仕様</td><td>※774/774A 70g/m程度の 仕様</td><td>・適用 する</td><td></td></tr><tr><td>-A-4</td><td>-A-4</td><td></td><td></td><td>・774/774A 70g/m程度の 仕様</td><td>※774/774A 70g/m程度の 仕様</td><td>・適用 する</td><td></td></tr><tr><td>-D-1</td><td>-D-1</td><td></td><td></td><td>・774/774A 70g/m程度の 仕様</td><td>※774/774A 70g/m程度の 仕様</td><td>・適用 する</td><td></td></tr><tr><td>-D-2</td><td>-D-2</td><td></td><td></td><td>・774/774A 70g/m程度の 仕様</td><td>※774/774A 70g/m程度の 仕様</td><td>・適用 する</td><td></td></tr><tr><td>-D-3</td><td>-D-3</td><td></td><td></td><td>・774/774A 70g/m程度の 仕様</td><td>※774/774A 70g/m程度の 仕様</td><td>・適用 する</td><td></td></tr><tr><td>-D-4</td><td>-D-4</td><td></td><td></td><td>・774/774A (JIS A 1481-5)	-	(箇所)	- (箇所)	-	(箇所)	- (箇所)	-	(箇所)	- (箇所)	種類	仕上(厚さmm)	塗装	充填	-A種	・セッコボード 種類(・ 厚さ(・ mm ※9.5mm) ・合板 ・付録 厚さ(・ mm ※9mm)	・無し ・片面	ガラスウール 厚さ mm	-B種	・付録 厚さ(・ mm ※9mm)	・無し ・片面	ガラスウール 厚さ mm	材質	仕上	塗装	設置箇所	※合板	※合板張り程度	・無し ・	・ かつ所 ・	※合板	・	・無し ・片面	・ かつ所 ・図示による	改修工法	新設種別	施工箇所	断熱材⑤	絶縁用シート	-A-1	-A-1			※A 125/774A 厚さ0.15mm以上 又は774/1774A 70g/m程度	-A-2	-A-2			-	-A-3	-A-3			-	-B-1	-B-1			-	-B-2	-B-2			-	-A1-1	-A1-1		〔種別〕	※JIS A 9521に521に基づく押出状EVA レノール断熱材3種A(A4厚付き) 70g/m程度	-A1-2	-A1-2			-	-A1-3	-A1-3			-	-B1-1	-B1-1			-	-B1-2	-B1-2			-	改修工法	新設種別	施工箇所	断熱材⑤	仕上塗料	裏面材	裏面材	裏面材					種類	使用量	反射率	備考	-A-1	-A-1			・774/774A 70g/m程度の 仕様	※774/774A 70g/m程度の 仕様	・適用 する		-A-2	-A-2			・774/774A 70g/m程度の 仕様	※774/774A 70g/m程度の 仕様	・適用 する		-A-3	-A-3			・774/774A 70g/m程度の 仕様	※774/774A 70g/m程度の 仕様	・適用 する		-A-4	-A-4			・774/774A 70g/m程度の 仕様	※774/774A 70g/m程度の 仕様	・適用 する		-D-1	-D-1			・774/774A 70g/m程度の 仕様	※774/774A 70g/m程度の 仕様	・適用 する		-D-2	-D-2			・774/774A 70g/m程度の 仕様	※774/774A 70g/m程度の 仕様	・適用 する		-D-3	-D-3			・774/774A 70g/m程度の 仕様	※774/774A 70g/m程度の 仕様	・適用 する		-D-4	-D-4			材料名	定性分析方法 (JIS A 1481-1)または (JIS A 1481-2)	定量分析方法 (JIS A 1481-3)または (JIS A 1481-4)または (JIS A 1481-5)	
-	(箇所)	- (箇所)	
-	(箇所)	- (箇所)	
-	(箇所)	- (箇所)	
種類	仕上(厚さmm)	塗装	充填	
-A種	・セッコボード 種類(・ 厚さ(・ mm ※9.5mm) ・合板 ・付録 厚さ(・ mm ※9mm)	・無し ・片面	ガラスウール 厚さ mm	
-B種	・付録 厚さ(・ mm ※9mm)	・無し ・片面	ガラスウール 厚さ mm	
材質	仕上	塗装	設置箇所	
※合板	※合板張り程度	・無し ・	・ かつ所 ・	
※合板	・	・無し ・片面	・ かつ所 ・図示による	
改修工法	新設種別	施工箇所	断熱材⑤	絶縁用シート	
-A-1	-A-1			※A 125/774A 厚さ0.15mm以上 又は774/1774A 70g/m程度	
-A-2	-A-2			-	
-A-3	-A-3			-	
-B-1	-B-1			-	
-B-2	-B-2			-	
-A1-1	-A1-1		〔種別〕	※JIS A 9521に521に基づく押出状EVA レノール断熱材3種A(A4厚付き) 70g/m程度	
-A1-2	-A1-2			-	
-A1-3	-A1-3			-	
-B1-1	-B1-1			-	
-B1-2	-B1-2			-	
改修工法	新設種別	施工箇所	断熱材⑤	仕上塗料	裏面材	裏面材	裏面材	
				種類	使用量	反射率	備考	
-A-1	-A-1			・774/774A 70g/m程度の 仕様	※774/774A 70g/m程度の 仕様	・適用 する	
-A-2	-A-2			・774/774A 70g/m程度の 仕様	※774/774A 70g/m程度の 仕様	・適用 する	
-A-3	-A-3			・774/774A 70g/m程度の 仕様	※774/774A 70g/m程度の 仕様	・適用 する	
-A-4	-A-4			・774/774A 70g/m程度の 仕様	※774/774A 70g/m程度の 仕様	・適用 する	
-D-1	-D-1			・774/774A 70g/m程度の 仕様	※774/774A 70g/m程度の 仕様	・適用 する	
-D-2	-D-2			・774/774A 70g/m程度の 仕様	※774/774A 70g/m程度の 仕様	・適用 する	
-D-3	-D-3			・774/774A 70g/m程度の 仕様	※774/774A 70g/m程度の 仕様	・適用 する	
-D-4	-D-4			・774/774A 70g/m程度の 仕様	※774/774A 70g/m程度の 仕様	・適用 する	
-D-1	-D-1			・774/774A 70g/m程度の	

MEMO	REVISION	TITLE	D. N	SCALE	SHEET NO	 一般建築士事務所 アックスクリエート 株式会社 〒997-0042 鶴岡市新形町24-1 TEL 0235-24-3216 FAX 0235-24-6006 →般建築士事務所 山形県知事登録 (1303) 第641号 管理建築士 木村俊 一般建築士 大田登 第323377号
一般建築士 石井 祐樹 大田登 第202801号		鶴岡市朝日庁舎車庫棟改修工事	改修特仕仕様書 その5	1 : 400	A-05 DAY R07.01	

9 環境配慮 改修工事	・石綿含有建材の除去工事	・石綿粉じん濃度測定 測定時期、場所及び測定点 [9.1.3~6]	・断熱アスファルト 防水改修工事	改修特記仕様書3章による。 [9.2.2~3]	・透水性アスファルト 舗装改修工事	適用範囲：歩道 既存舗装の除去及び再利用 ※図示による [9.5.2~5、9]	20 ユニット及びその他の工事	・EXP-Jカバー	
			・外断熱改修工事 [9]	断熱材 断熱材の種類 ・ 断熱材の厚さ (mm) 施工箇所 ・図示による ホルムアルデヒド放数量 ※F☆☆☆☆	適用範囲：歩道 既存舗装の除去及び再利用 ※図示による [9.5.2~5、9]				
				外装材 種類 防火性能 備考	断熱材の厚さ (mm) ・図示による ・図示				

測定方法

・自動測定器による測定

測定名称

測定方法

・測定 4

・測定 5

粉じん相対濃度計(デジタル粉じん計)、パーティクルカウンター、
繊維状粒子自動測定器(リアルタイムファイバーモニター)等の粉じんを
迅速に測定できる機器を用いた測定

・JIS K 3850-1に基づいた測定

測定名称

メンブレンフィルタ
直径(mm)

試料の吸収流量
(L/min)

試料の吸収時間
(min)

・測定 4

・測定 5

・測定

・測定

・測定

・測定

25

47

10

10

5

30

120

240

石綿含有建材の処理

・石綿含有吹付け材の除去

除去対象範囲

・図示による

除去工法

※改修標準仕様書9.1.3 (2) (7)による

・

除去した石綿含有吹付け材等の飛散防止措置

※湿潤化 ・固形化

除去した石綿含有吹付け材等の処分

・埋立処分(管理型最終処分場)

・中間処理(溶融施設又は無害化処理施設)

・石綿含有保温材等(石綿含有けい酸カルシウム板第二種含む)の除去

除去対象範囲

・図示による

除去工法

・破砕して除去 ・手ばらし

除去した石綿含有保温材等の飛散防止

※湿潤化 ・固形化

除去した石綿含有保温材等の処分

・埋立処分(管理型最終処分場)

・中間処理(溶融施設又は無害化処理施設)

・石綿含有成形板(石綿含有けい酸カルシウム板第一種)の除去

除去対象範囲

・図示による

隔離養生(負圧不要)方法

・図示による

足場

・図示による

除去した石綿含有けい酸カルシウム板第一種の処分

・埋立処分(安定型最終処分場)

・中間処理(溶融施設又は無害化処理施設)

・

○石綿含有成形板(石綿含有けい酸カルシウム板第一種以外)の除去

除去対象範囲

・図示による

除去した石綿含有成形板の処分

○石綿含有せつこうボード

※埋立処分(管理型最終処分場)

○石綿含有せつこうボードを除く石綿含有成形板

○埋立処分(安定型最終処分場)

・中間処理(溶融施設又は無害化処理施設)

・石綿含有仕上素材又は石綿含有成形板(下地調整材)の除去

除去対象範囲

・図示による ・外壁 RC面 複層塗材E ・内壁 珪藻コーナー RC面 複層塗材E
天井 珪藻コーナー RC面 複層塗材E

除去工法

・湿式集塵装置付ディスクグラインダー工法

養生方法

・養生シート

除去した石綿含有仕上素材の処分

・埋立処分(安定型最終処分場)

・埋立処分(管理型最終処分場)

・中間処理(溶融施設又は無害化処理施設)

石綿含有建材除去後の仕上げ工事

・図示による

・断熱アスファルト防水改修工事

・外断熱改修工事 ㉒

○断熱・防露改修工事 ㉓

・屋上緑化改修工事 ㉔

断熱材の種類

断熱材の厚さ(mm)

施工箇所

・図示による

ホルムアルデヒド放数量

※F☆☆☆☆

外装材

種類

防火性能

備考

・

・

・

鋼材

改修特記仕様書第8章 8-3 鉄骨工事 ・鋼材による。

窓大

改修特記仕様書第3章 ・アルミニウム製窓木による。

既存外壁の処置

既存外壁上材の除去

・行う ・行わない

下地の清掃

・行う ・行わない

欠損部の改修工法

・改修特記仕様書第3章 外壁改修工事による

・

工法

1章 適用区分による風圧力の(・1 ・1.15 ・1.3) 倍の風圧力に対応した工法

不陸等の下地調整

断熱材の施工

・断熱材製造所の仕様による

・

外装材の施工

・外装材製造所の仕様による

・

通気層の有無

・有(mm) ・無

外装材の外壁への取付け

・図示による

窓木の施工

・改修特記仕様書第3章 アルミニウム製窓木による

・

フェノールフォーム断熱材又は保温材、接着剤のホルムアルデヒド放数量

※F☆☆☆☆

開口部等補修のための取付け用の接着剤のホルムアルデヒド放数量

※F☆☆☆☆

工法

・断熱材打込み工法

断熱材 JIS A 9521に基づく発泡プラスチック断熱材

種類

厚さ(mm)

施工場所

断熱材現場発泡工法

断熱材の種類

A種1 A種1H

吹付け厚さ(mm)

25 30

施工箇所

図示による

断熱材張り工法

断熱材 JIS A 9521に基づく発泡プラスチック断熱材

種類

厚さ(mm)

断熱材にせつこうボード等を張り付けたパネル

材質

厚さ (mm)

張り付け工法

断熱材の張り付け工法

断熱材へのボードの張り付け工法

植栽芝覆及び材料

・屋上緑化軽量システム

芝及び地被覆の種類等

※ 図示による

見切り材、舗装材、排水孔、マルチング材等

※ 図示による

(品質・性能、試験方法は別表による)

工法

1章 適用区分による風圧力の(・1 ・1.15 ・1.3) 倍の風圧力に対応した工法

かん水装置

・設置する(種類 ・)

既存保護層の除去

・行う ・行わない

新組した芝及び地被覆の枯損後の期間

※引渡しの日から1年

植物腐敗皮類の着色方法

※二次電解着色

・三次電解着色

○アルミニウム及びアルミニウム合金の表面処理

(14.2.1) (表 14.2.1)

種類

色合い等

施工箇所
(成形板、笠木、建具以外)

・AB-1種

・AB-2種

・AD-1種

・AD-2種

・BA-1種

・BA-2種

・BB-1種

○BB-2種

・BO-1種

・BO-2種

・C種

・標準色

・特注色

・標準色

・特注色

・標準色

・特注色

・標準色

・特注色

・標準色

・特注色

・標準色

・特注色

・標準色

・特注色

・標準色

・特注色

・

・

・

・

・

・

・

・

・

・

・

・

・

・

・

・

3
環境配慮
改修工事

・石綿含有建材の除去工事

・石綿粉じん濃度測定
測定時期、場所及び測定点
[9.1.3~6]

・新熱アスファルト防水改修工事
・外断熱改修工事 ㉒

改修特記仕様書3章による。
[9.2.2~3]
[9.2.1~4]

・透水性アスファルト舗装改修工事

適用範囲：歩道
既存舗装の除去及び再利
用
※ 図示による
[9.5.2~5、9]

20
ユニット及びその他の工事

・BIP-Jカバー

MEMO

REVISION

TITLE

D. N

SCALE

SHEET NO


DAY

管理建築士 木村俊 一級建築士 大臣登録 第323377号

一級建築士事務所
株式会社
〒997-0042 鶴岡市新形町24-1
TEL 0235-24-3216 FAX 0235-24-6006
一級建築士事務所 山形県知事登録 (1303) 第641号
管理建築士 木村俊 一級建築士 大臣登録 第323377号

アクセスクリエイト


exc create

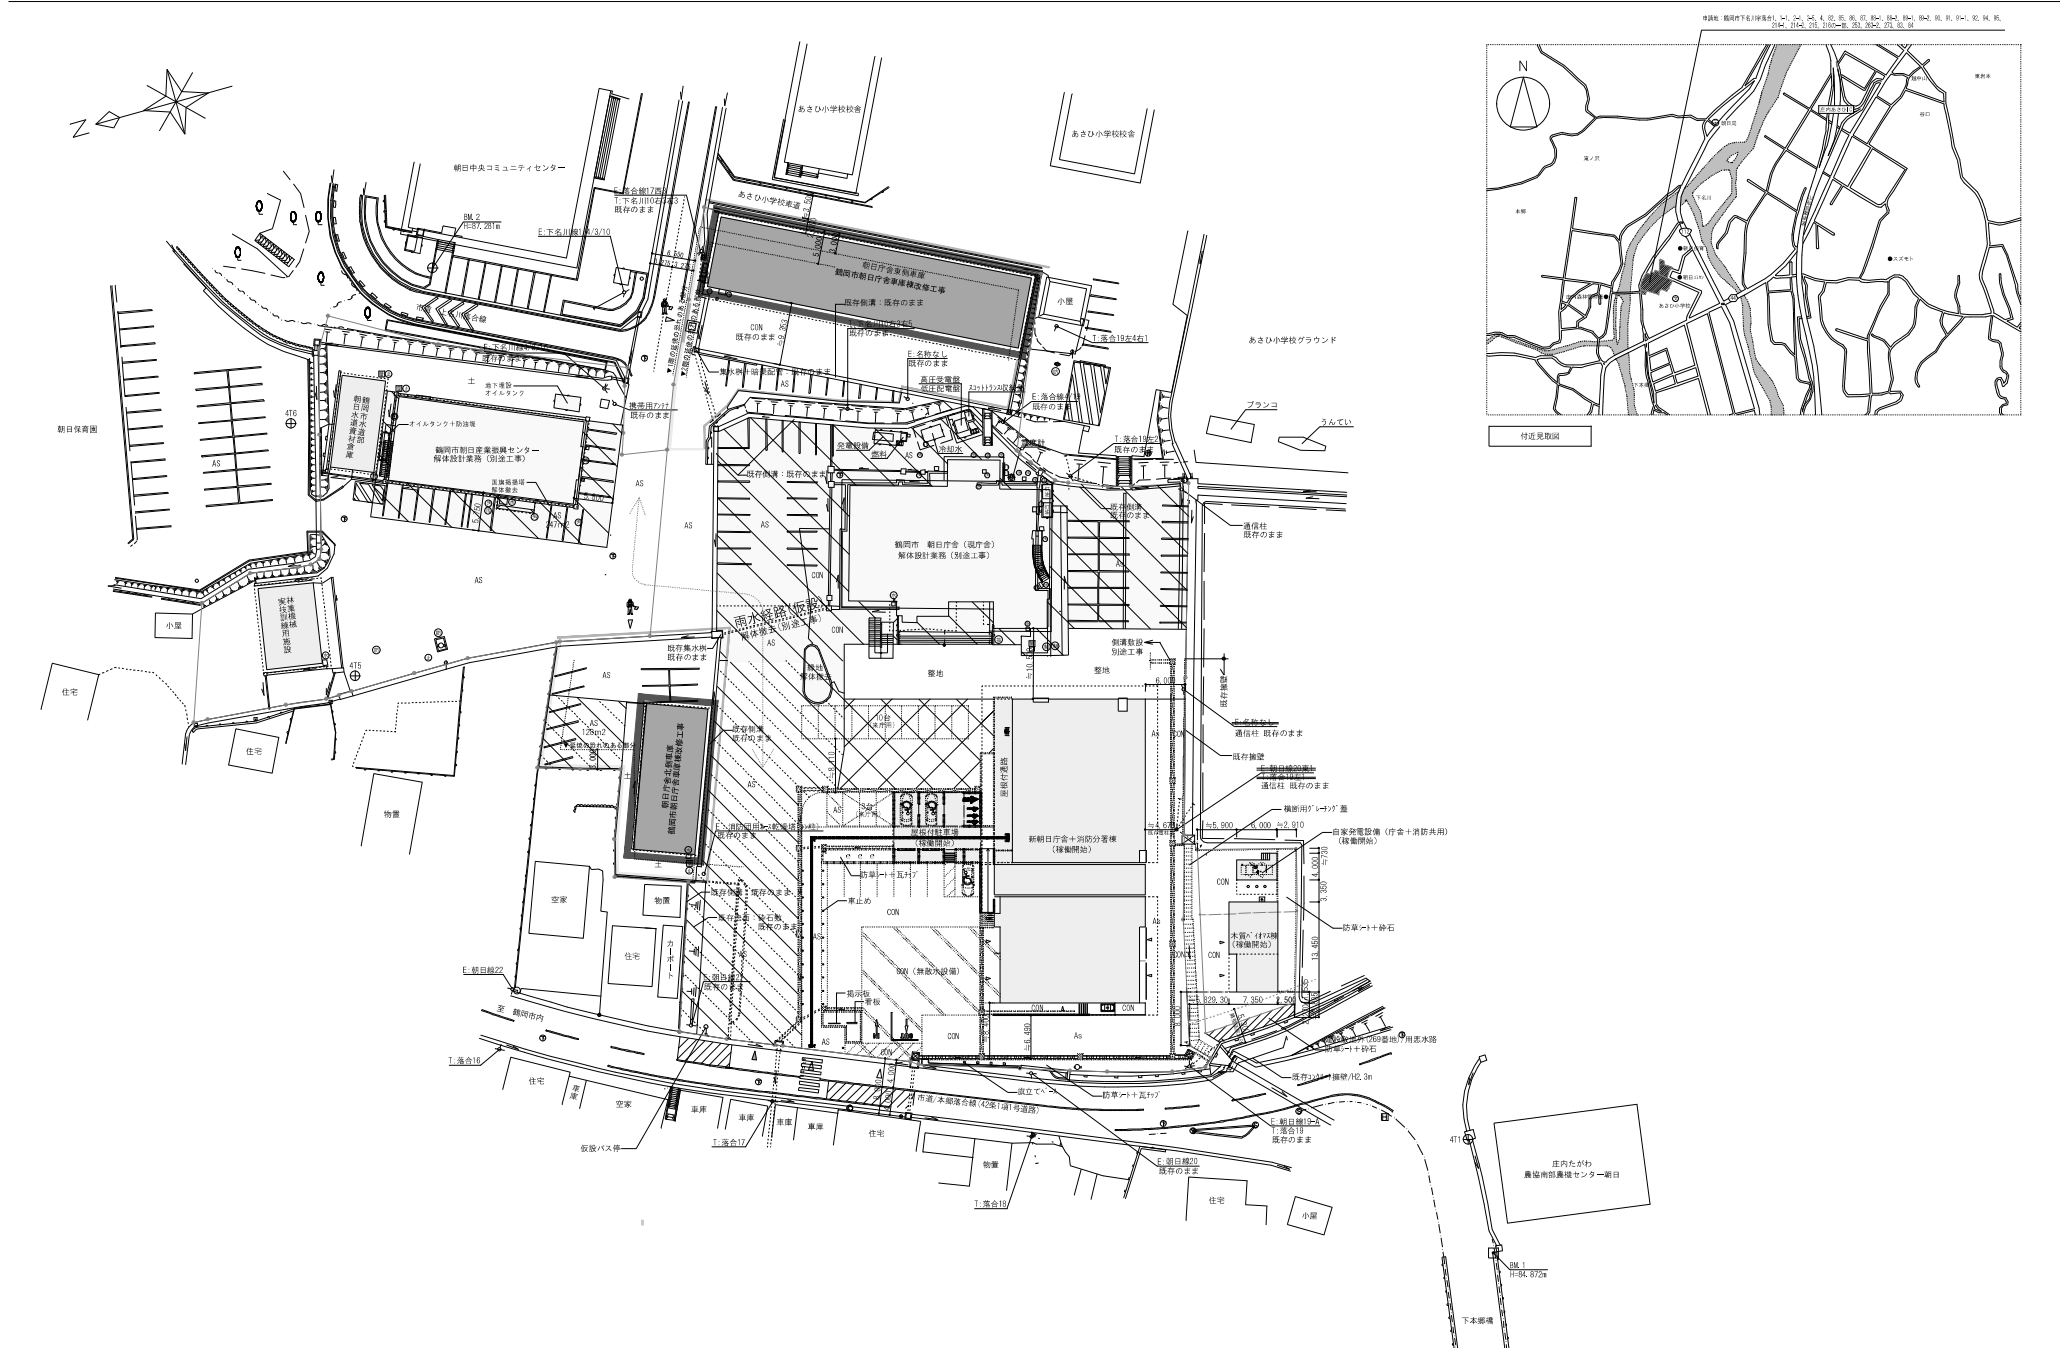

MEMO 一級建築士 佐藤 孝良 大田建設 第116682号 一級建築士 石井 裕樹 大田建設 第202601号	REVISION	TITLE 鶴岡市朝日庁舎車庫棟改修工事	D, N 配膳図・仮設計画図・付近見取図	SCALE 1 : 400	SHEET NO A-07 DAY R7.01	 一級建築士事務所 株式会社 アックスクリエート 〒997-0042 鶴岡市新形町24-1 TEL 0235-24-3216 FAX 0235-24-6006 一級建築士事務所 山形県知事登録 (1303) 第641号 管理建築士 木村俊 一級建築士 大田登録 第323377号
--	---------------------------------	--	--	-------------------------------------	--	--

屋根改修時、軒先の出を変更
／D300→D450へ変更

昭和49年 築造
既存床面積：149.89m²
昭和56年6月増築
増築床面積：49.08m²

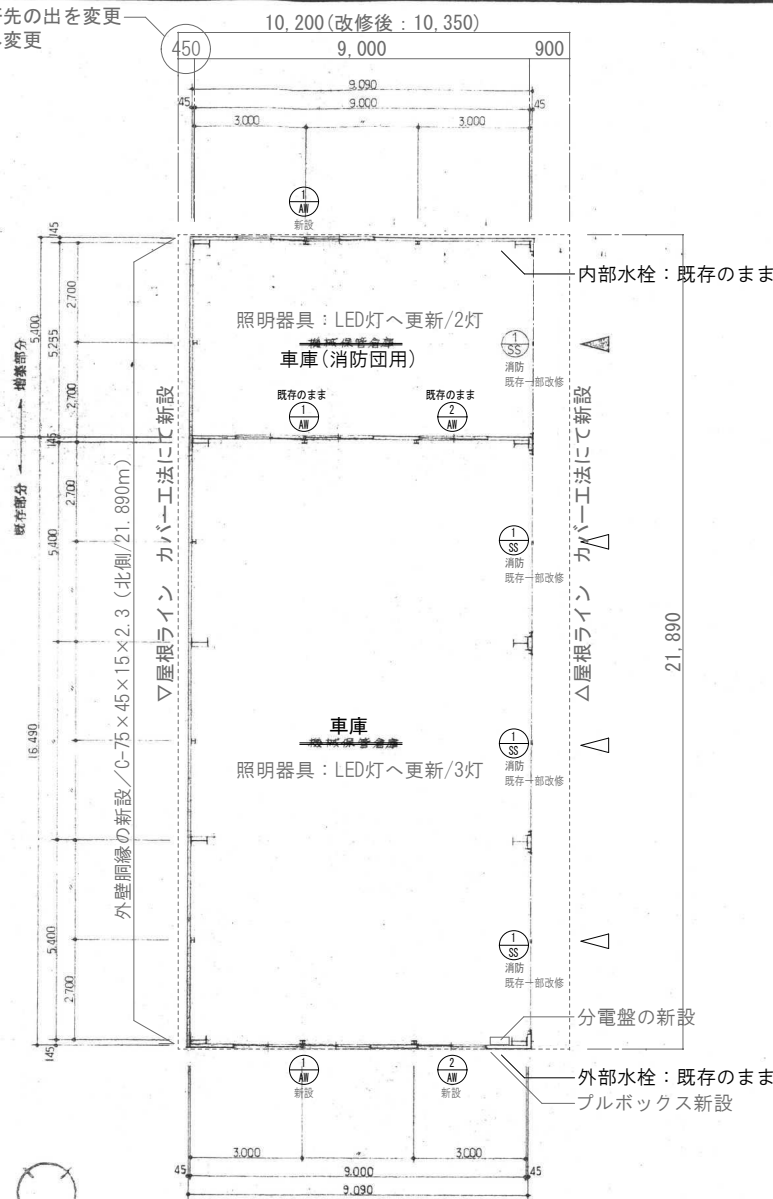

設計書

山形林業構造改修事業
朝日町森林組合 環境施設 機械保管倉庫 併設工事
東田川郡朝日町大字下名川地内
機械保管倉庫 鉄骨造平家建 増築
建築床面積 (建築面積)

増築部分 49.08 m²
既存部分 149.89 m²
合 計 198.97 m²

4. 附帯工事 電気設備工事
5. 仕様 設計書及び設計図面の通り
特記の他は建設省建築工事仕様書に準ずる

改修外装

屋 根：カバー工法／丸馳折版I型 ｶﾞｰﾙ鋼板 t1.0、ｸﾞﾗﾌﾞ包み ｶﾞｰﾙ鋼板 t0.6曲げ加工
雪止め L-50×50×4／亜鉛めっき処理 2段 折版裏 フェリス t4.0(NM-0758)
外 壁：既存解体撤去の上、新設／角波ｶﾞｰ鉄板 t0.4 GB-R t12.5+透湿防水ｼｰﾄ下地
※北側外壁は既存胴縁を解体撤去の上、胴縁新設
軒 天：折版表し
外壁見切：ｶﾞｰﾙ鋼板 t0.4曲げ加工
3方枠 (SS-1部)：ｶﾞｰﾙ鋼板 t0.5曲げ加工
土台水切：ｶﾞｰﾙ鋼板 t0.4曲げ加工
基礎巾木：仕上一体型塗膜防水／大関化学工業(株) バライージー ※躯体劣化部は無収縮ﾋﾟｳｰﾙ補修の上、仕上げをすること
と い：横樋／折版用(大型)、縦樋／硬質塩ビφ100

○消防法の有窓無窓算定
1階床面積：198.97m²/30＝6.63m² ≤ 67.88m² 有窓
南面 (SS-1) 16.97m²×4ヶ所＝67.88m²
67.88m²

※既存ﾋﾞｰｽｸﾞｰﾝ(手動)の取扱いについて
現状、錠前が設置されているが、錠錠はせずに利用する

改 修

昭和56年増築時／平面図

MEMO

REVISION

TITLE

鶴岡市朝日庁舎車庫棟改修工事

D. N

改修 平面図
＜北側車庫棟＞

SCALE


1: 100

SHEET NO

A-09
DAY R7.01




一級建築士事務所
株式会社
アックスクリエート
〒997-0042 鶴岡市新形町24-1
TEL. 0235-24-3216 FAX. 0235-24-6006
一級建築士事務所 山形県知事登録 (1303) 第641号
管理建築士 木村俊 一級建築士 大田登穂 第32377号

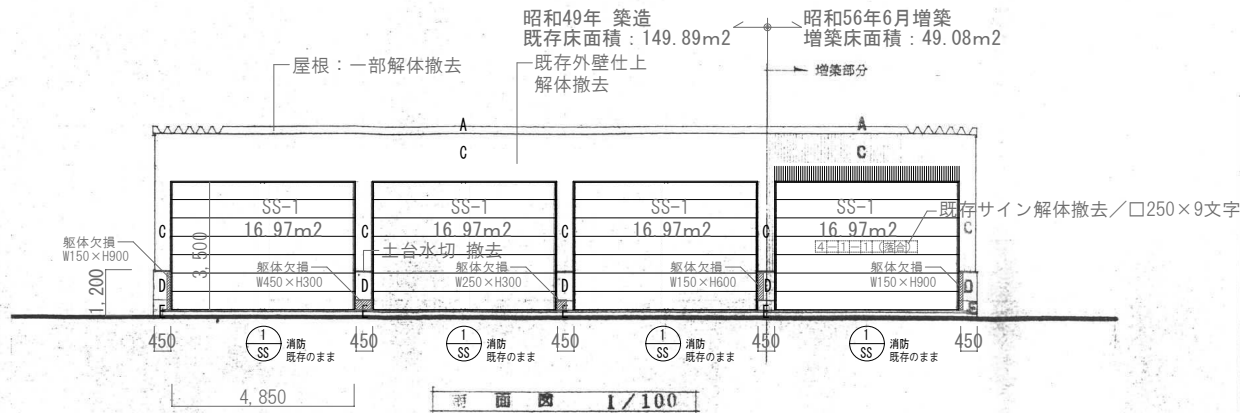


既存 外部仕上表

A	カラ・巾着板 t・03 H・173	一部解体撤去
B	破風板 t・03 カラ・板加工	一部解体撤去
C	カラ・角・波・トンネル・パワーズ	一部解体撤去
D	C・B・F・E 防水・防水・防水・防水	一部解体撤去
E	基礎壁 防水・防水・防水・防水	一部解体撤去
F	基礎壁 防水・防水・防水・防水	一部解体撤去
G	基礎壁 防水・防水・防水・防水	一部解体撤去
H	新築 カラ・波・トンネル・パワーズ	一部解体撤去
I	カラ・波・トンネル・パワーズ	一部解体撤去

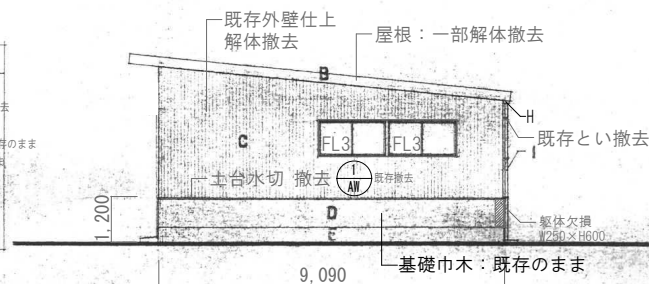

昭和56年6月増築
増築床面積：49.08m²

昭和49年 築造
既存床面積：149.89m²

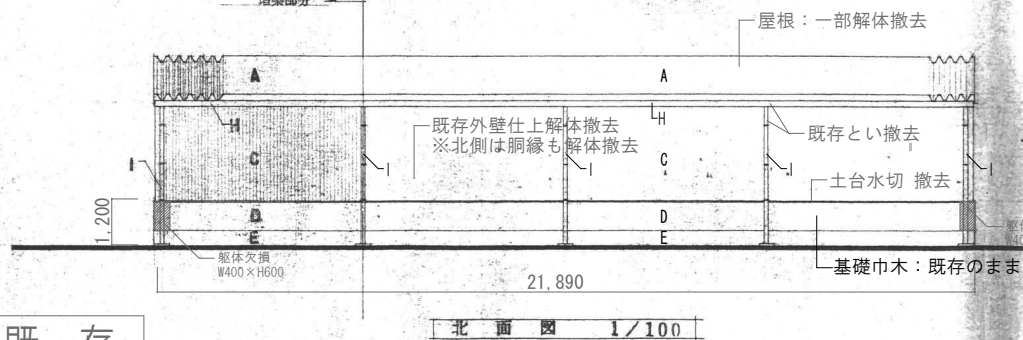

既存

昭和56年増築時／立面図・建具表

既存 建具リスト

号	SS	4ヶ所
形状	既存のまま	4850
形式	既存サイン解体撤去／□250×9文字	既存サイン解体撤去／□250×9文字
ガラス	既存サイン解体撤去／□250×9文字	既存サイン解体撤去／□250×9文字
金物	既存サイン解体撤去／□250×9文字	既存サイン解体撤去／□250×9文字
備考	既存サイン解体撤去／□250×9文字	既存サイン解体撤去／□250×9文字
記号	AW-1 AW-2	AW-1：3ヶ所の内、2ヶ所解体撤去 AW-2：2ヶ所の内、1ヶ所解体撤去
形状	AW-1 AW-2	AW-1 AW-2
形式	引違窓 ※AW-1は連窓	引違窓 ※AW-1は連窓
ガラス	引違窓 ※AW-1は連窓	引違窓 ※AW-1は連窓
金物	引違窓 ※AW-1は連窓	引違窓 ※AW-1は連窓
備考	引違窓 ※AW-1は連窓	引違窓 ※AW-1は連窓

MEMO

REVISION

TITLE

D. N

SCALE

SHEET NO

鶴岡市朝日庁舎車庫棟改修工事


既存 立面図1・建具表
＜北側車庫棟＞

1:100

A-10
DAY R7.01




一級建築士事務所
株式会社
アックスクリエート
〒997-0042 鶴岡市新形町24-1
TEL 0235-24-3216 FAX 0235-24-6006
一級建築士事務所 山形県知事登録 (1303) 第641号
管理建築士 木村俊 一級建築士 大田登雄 第32377号

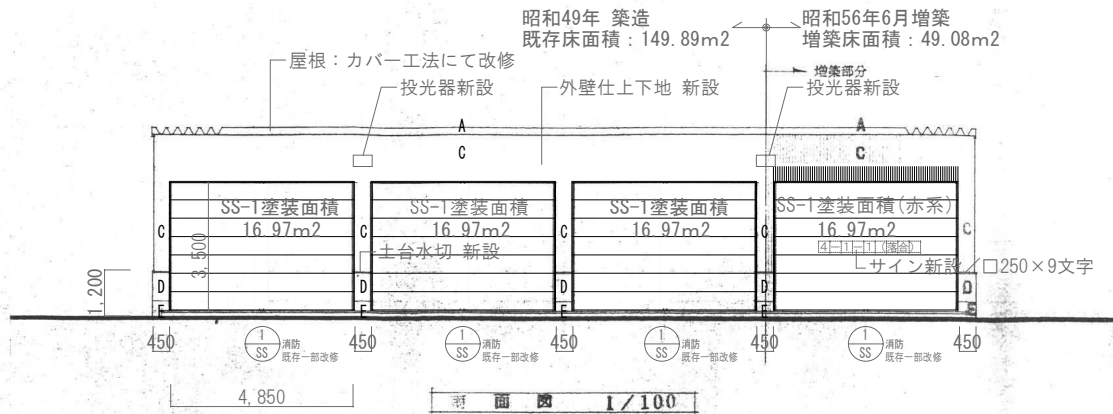


改修 外部仕上表

- A 屋根: 折板SV-1型 鉄-ガル鋼板 t1.0/カバー工法
- B 軒先: 鉄-ガル鋼板 t0.8曲げ加工 (折板SV-1型)
- C 外壁: 長尺角波 鉄-ガル鋼板 t0.4 (4山角波)・G2-t12.5+透湿防水シート下地
- D 基礎巾木: 仕上一体型塗膜防水/大開口化学工業(株)バライジー ※断体化部は無収縮鉄線補修の上、仕上げる
- E 基礎巾木: 仕上一体型塗膜防水/大開口化学工業(株)バライジー
- F 基礎巾木: 仕上一体型塗膜防水/大開口化学工業(株)バライジー
- G 基礎巾木: 仕上一体型塗膜防水/大開口化学工業(株)バライジー
- H 基礎巾木: 仕上一体型塗膜防水/大開口化学工業(株)バライジー
- I 基礎巾木: 仕上一体型塗膜防水/大開口化学工業(株)バライジー

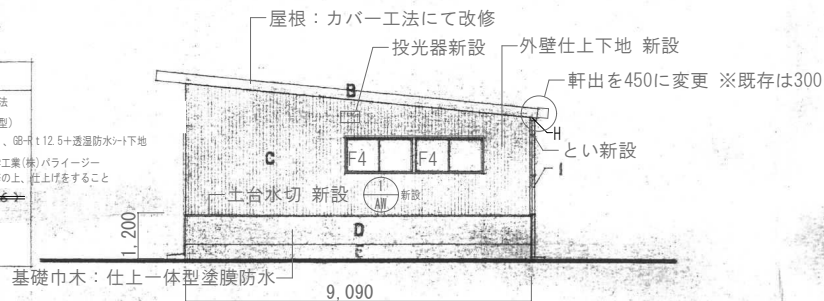

昭和56年6月増築
増築床面積: 49.08m2

昭和49年 築造
既存床面積: 149.89m2

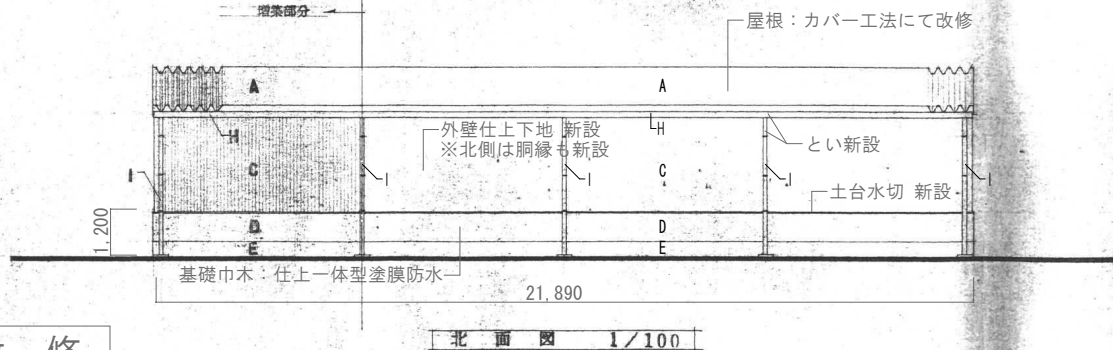

改修


昭和56年増築時/立面図・建具表

改修 建具リスト


仕 号	1 SS	4ヶ所
形 状	既存改修	既存改修
形 式	4850	既存改修
ガラス	下地調整の上、DP塗装(外部面)	既存改修
金 物	サイン新設/□250×9文字	既存改修
備 考	サイン新設/□250×9文字	既存改修
記 号	1 AW	2 AW
形 状	AW-1: 3ヶ所の内、2ヶ所新設	AW-2: 2ヶ所の内、1ヶ所新設
形 式	引違窓 ※AW-1は連窓	見込 70
ガラス	F4	
金 物	クレット、連窓方立、附属金物一式	
備 考		

昭和56年6月増築
増築床面積：49.08m²

昭和49年 築造
既存床面積：149.89m²

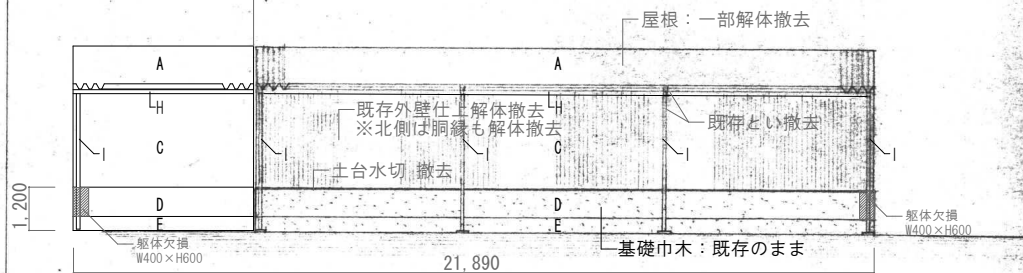


北側立面図 2/100

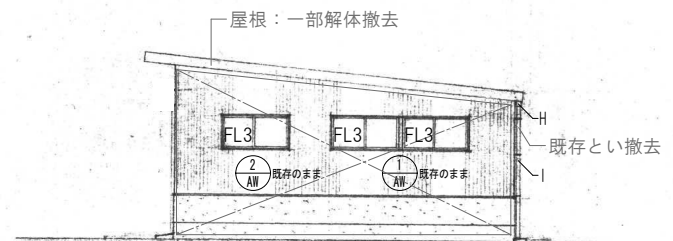


※内部間仕切壁として残置/R6.11時点

東側立面図 5/100

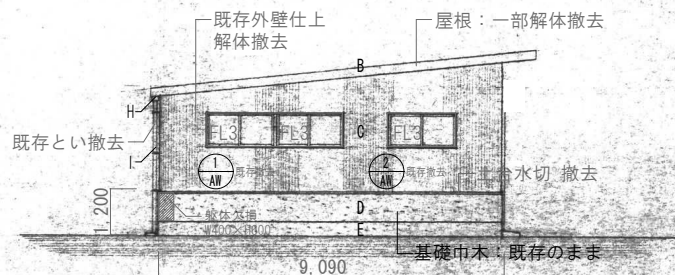

西側立面図 3/100

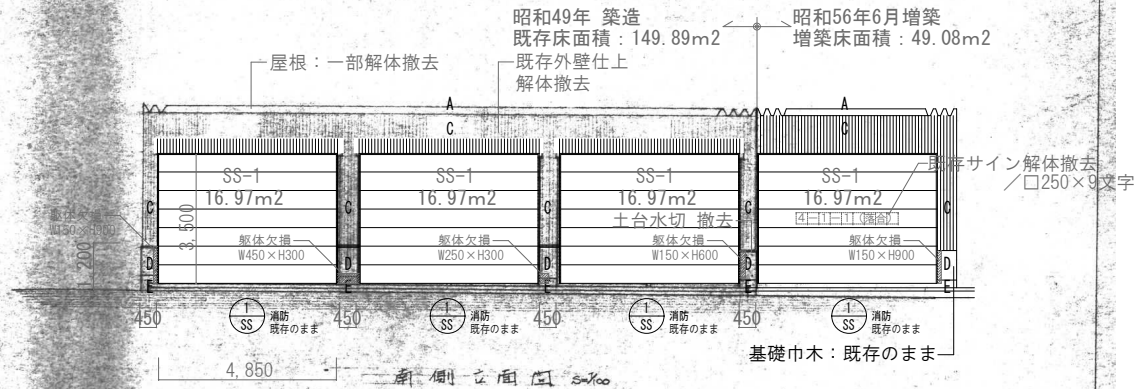

南側立面図 5/100

既存

昭和49年竣工時／立面図

正面図 1/100


MEMO	REVISION	TITLE	D. N	SCALE	SHEET NO	
		鶴岡市朝日庁舎車庫棟改修工事	既存 立面図 2 ＜北側車庫棟＞	1 : 100	A-12	
					DAY R7.01	

一級建築士事務所
株式会社
アックスクリエート
〒997-0042 鶴岡市新形町24-1
TEL 0235-24-3216 FAX 0235-24-6006
一級建築士事務所 山形県知事登録 (1303) 第641号
管理建築士 木村俊 一級建築士 大田登録 第32377号


昭和56年6月増築
増築床面積：49.08m²

昭和49年 築造
既存床面積：149.89m²

屋根：カバー工法にて改修

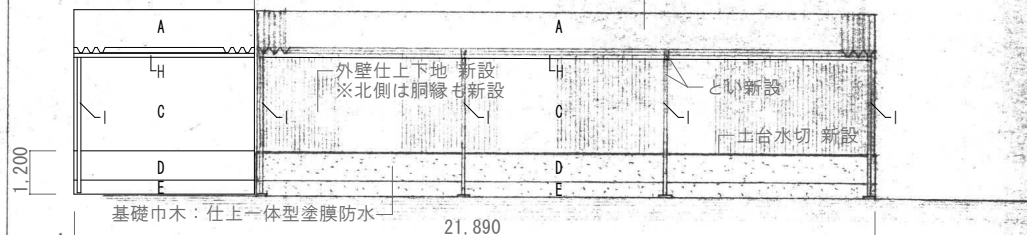

北側立面図 20%₀₀

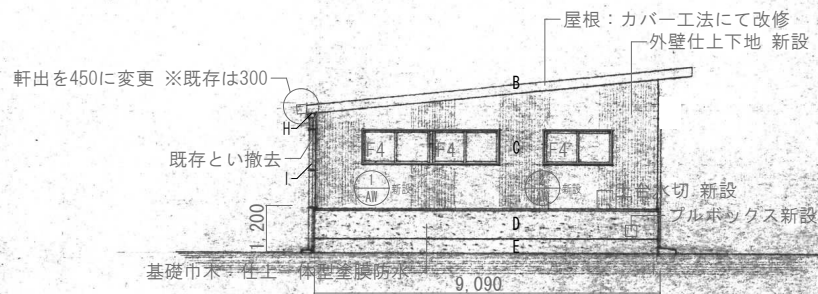


西側立面図 20%₀₀

改修


昭和49年竣工時／立面図

屋根：カバー工法にて改修

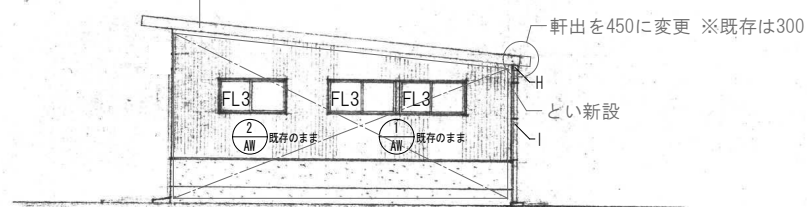

※内部間仕切壁として残置/R6.11時点

東側立面図 20%₀₀

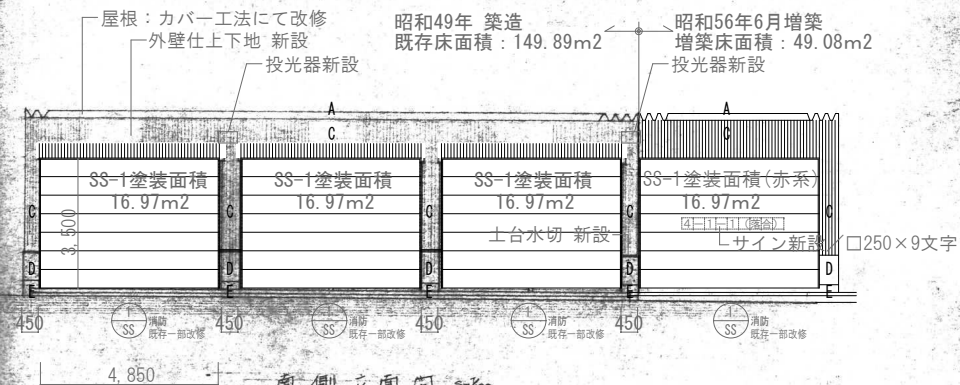

南側立面図 20%₀₀

正面図 1/100

MEMO


REVISION

TITLE
鶴岡市朝日庁舎車庫棟改修工事

D. N
改修 立面図 2 <北側車庫棟>

SCALE
1 : 100
SHEET NO
A-13
DAY
R7. 01

axcreate
株式会社 アックスクリエート 〒997-0042 鶴岡市新形町24-1 TEL 0235-24-3216 FAX 0235-24-0006 一般建築士事務所 山形県知事登録 (1303) 第641号 管理建築士 木村俊 一般建築士 大庭登雄 第323377号

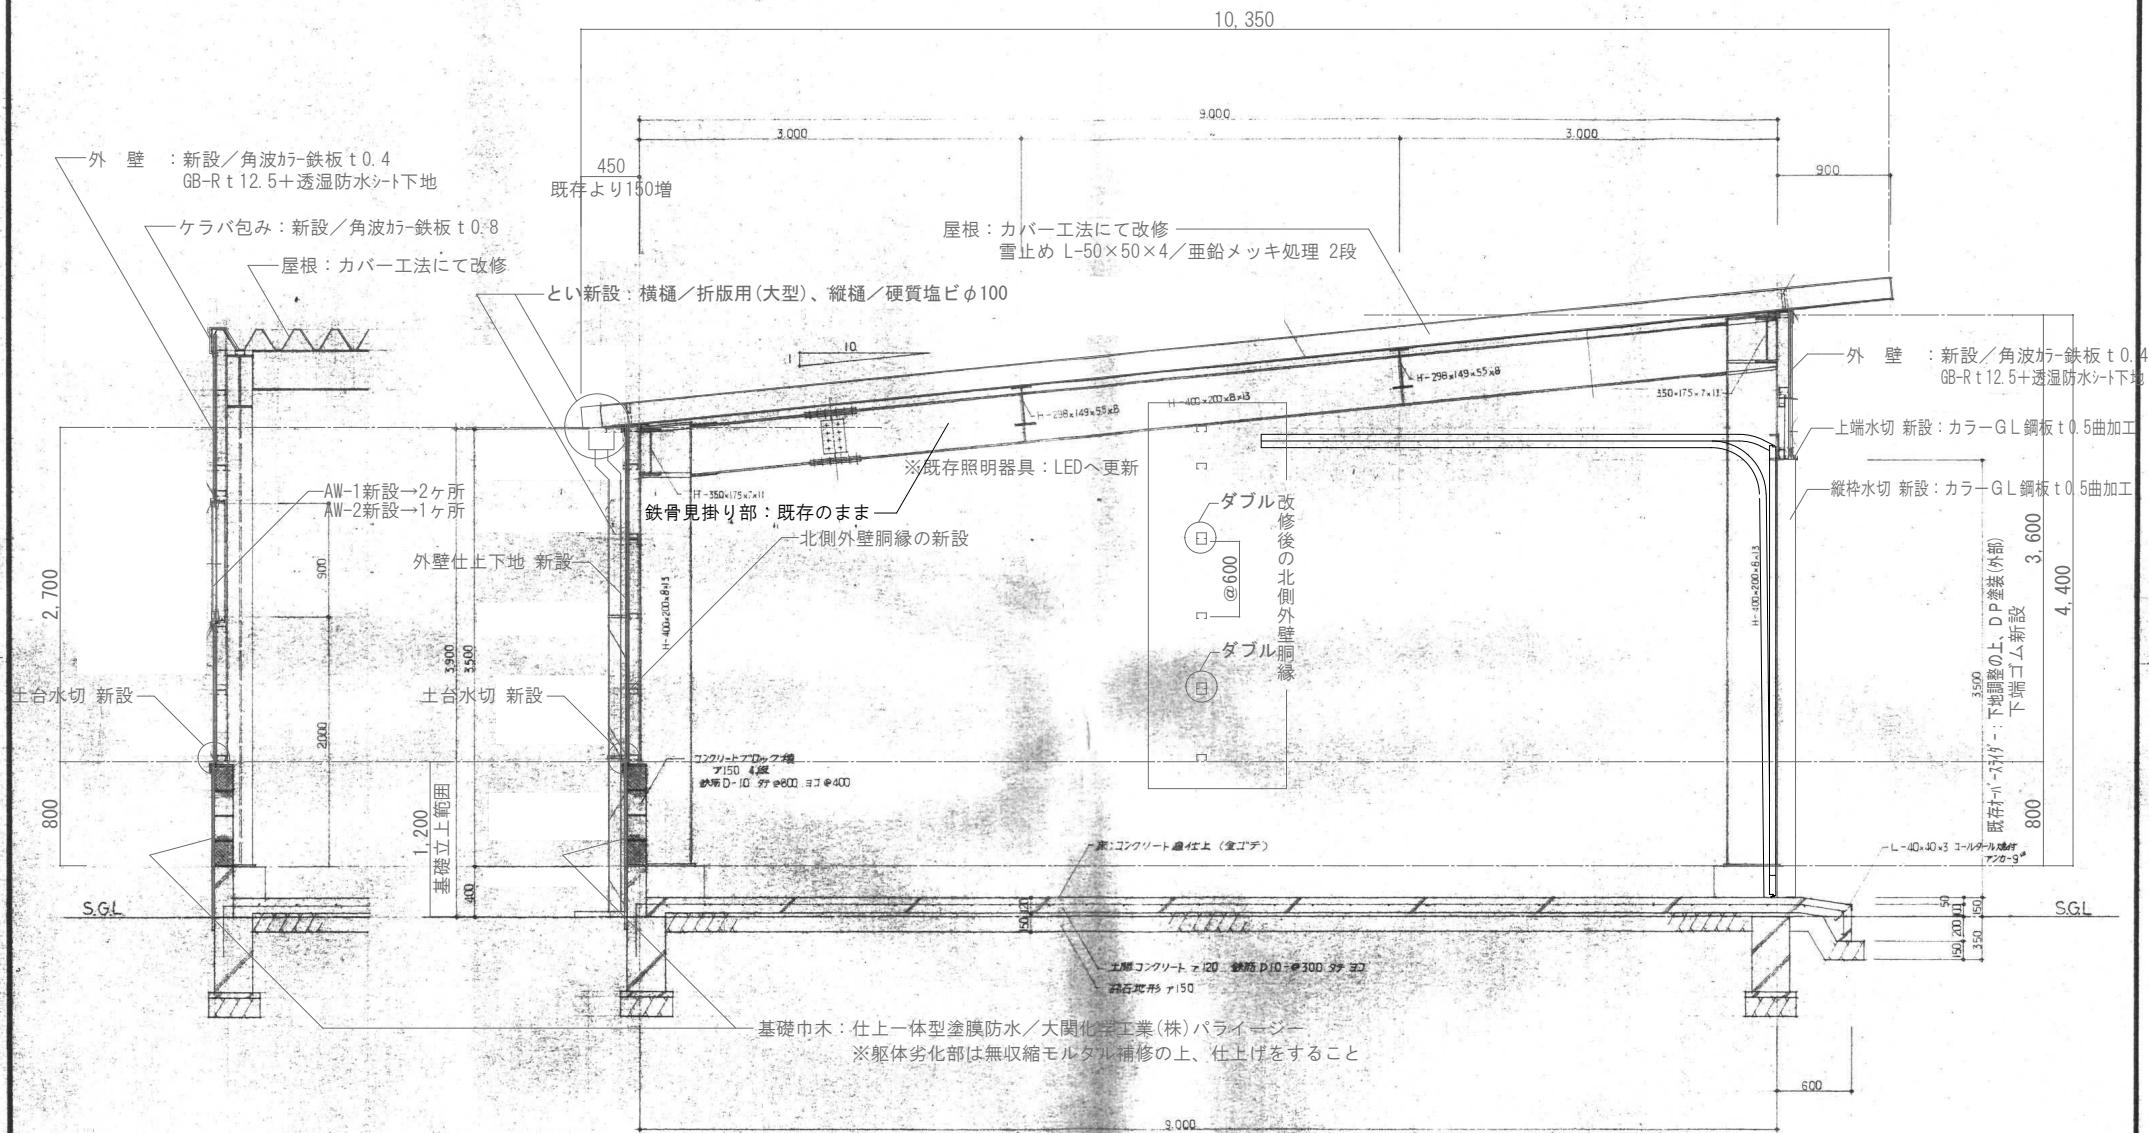

改修

昭和56年増築時/標準短計図

標準短計図 1/30

社 高さ関係の寸法は既設部と合致する事

MEMO	REVISION	TITLE	D. N	SCALE	SHEET NO	 一般建築士事務所 株式会社 アックスクリエート 〒997-0042 鶴岡市新形町24-1 TEL 0235-24-3216 FAX 0235-24-0006 一般建築士事務所 山形県知事登録 (1303) 第641号 管理建築士 木村俊 一般建築士 大庭登輝 第323377号
		鶴岡市朝日庁舎車庫棟改修工事	改修 断面詳細図 ＜北側車庫棟＞	1:30	A-15 DAY R7.01	

仕 模 書

- 既 存

屋根: 丸形瓦葺Ⅰ型(平仕上=葺)×10マラー¹²×10¹⁰ 庇: →大屋根: 既存のまま ※軒先部を解体撤去、下屋: 解体撤去 外壁: 長辺両面サ-軽鉄張り×0.35 下屋(下ドナルト)5% (サ-ライター=付) →解体撤去 基礎: コ-クリ-ト打込(土上) →既存のまま ※躯体が陥没している箇所は基礎コンクリ-ト打込 エ-ロン: コ-ワ-ルト鋼板金板(土上) (エ-ロン=即取) →既存のまま 新工: 既工4枚×60マラー×1.0% 新工: 新工10%サ-加工 既工SGP-10(両面サ-付) →解体撤去	アルミサ-ン 窓: アルミサ-ン →解体撤去 ○産業廃棄物の扱い(みなし扱い)一 ・防火ライト6 → アスベスト含 ・P. B19 → アスベスト含 →ラ-ボード → アスベスト含
--	---

一級建築士事務所
株式会社 **アックスクリエート**
〒997-0042 鶴岡市新形町24-1
TEL 0235-24-3216 FAX 0235-24-6006
一級建築士事務所 山形県知事登録 (1303) 第641号
管理建築士 木村俊 一級建築士 大庭登雄 第232377号

既存 仕上表
＜東側車庫棟＞

設計書

仕様書

- 1 工事名 朝日市庁舎車庫棟新築工事
2 工事場所 朝日市朝日町下町6丁目4番地
3 調査事項 既存車庫と庫内設備調査(一部2階)

建築面積	1階	540.63 m ²
建築床面積	中2階	500.85 m ²
	延べ	58.62 m ²
		560.47 m ²

- 4 附属工事 電気配線工事
給排水設備工事
外構工事(フェンス・エプロン)

- 5 仕様 本設計書に付する仕様書と図面を準拠し、通り。

改修

改修仕上表

室名	床	巾木	壁	天井	調要
車庫(既存車庫棟)	既存のまま コンクリート間仕上(金メッキ上)	既存のまま モルタル金メッキ上	外壁下地(モルタル) 外壁(アルミサイディング) 金網鉄部(既存)	既存のまま SOP EP-A	天井(既存) 既存のまま SOP アルミサイディング 1.40 モルタル目地 床下鉄口(20×20×20) 床下鉄口(20×20×20) 既存のまま
出入口	下地モルタル調整+ケイ酸塩系コンクリート表面強化材	ソフト巾木H60	GB-R t12.5(素地) LGS95下地	GB-0 t9.5 LGS-C19下地	
倉庫(休息室・給湯)	下地モルタル t30+ケイ酸塩系コンクリート表面強化材	ソフト巾木H60	GB-R t12.5(素地) LGS95+GM t50下地	GB-0 t9.5 LGS-C19+GM t100下地	床下鉄口の蓋 床下鉄口(20×20×20) 床下鉄口(20×20×20)
倉庫(給湯)	既存モルタル下地+ケイ酸塩系コンクリート表面強化材	ソフト巾木H60	GB-R t12.5(素地) LGS95+GM t50下地	GB-0 t9.5 LGS-C19+GM t100下地	
出入口	下地モルタル t50+ケイ酸塩系コンクリート表面強化材	ソフト巾木H60	GB-R t12.5(素地) LGS95下地	GB-0 t9.5 LGS-C19下地	
倉庫(物置)	既存モルタル下地+ケイ酸塩系コンクリート表面強化材	ソフト巾木H60	GB-R t12.5(素地) LGS95+GM t50下地	GB-0 t9.5 LGS-C19+GM t100下地	
倉庫(物置)	下地モルタル t30+ケイ酸塩系コンクリート表面強化材	ソフト巾木H60	GB-R t12.5(素地) LGS95+GM t50下地	GB-0 t9.5 LGS-C19+GM t100下地	
小部屋(中2階)	既存のまま コンクリート間仕上(金メッキ上)	既存のまま	金網鉄部(既存) 外壁下地(モルタル)	既存のまま SOP	天井(既存) 既存のまま SOP アルミサイディング 1.40

改修外装

大屋根 : カバー工法/丸馳折版I型 好-GL鋼板 t1.0 ※軒先部は既存解体撤去の上、新設
雪止め L-50×50×4/垂鉛ノキ処理 2段 折版裏 フェース t4.0(NH-0758)
下 屋 : 既存解体撤去の上、新設/丸馳折版I型 好-GL鋼板 t1.0
外 壁 : 既存解体撤去の上、新設/角波好-鉄板 t0.4 外壁30分防火構造 (PC030NE-0029)
GB-R t12.5+GB-R t9.5+透湿防水シート下地
軒 天 : 折版表し
外壁見切: 好-GL鋼板 t0.4曲げ加工 外壁開口部(上場バー・両袖縦枠): 好-GL鋼板 t0.5曲げ加工
土台水切: 好-GL鋼板 t0.4曲げ加工 軒天枠廻り: 好-GL鋼板 t0.4曲げ加工
基礎巾木: 仕上一体型塗膜防水/大関化学工業(株)バライジー ※躯体劣化部は補修の上、仕上げをすること
と い : 横樋/折版用(大型)、縦樋/硬質塩ビφ100

昭和55年6月確認申請時

MEMO

REVISION

TITLE

鶴岡市朝日庁舎車庫棟改修工事

D.N

改修仕上表
<東側車庫棟>

SCALE

1 : 100

SHEET NO

A-17

DAY R7.01



一般建築士事務所

株式

会社


〒997-0042 鶴岡市新形町24-1

TEL 0235-24-3216 FAX 0235-24-6006

一般建築士事務所 山形県知事登録 (1303) 第641号

管理建築士 木村俊 一般建築士 大田登録 第32377号

アックスクリエート

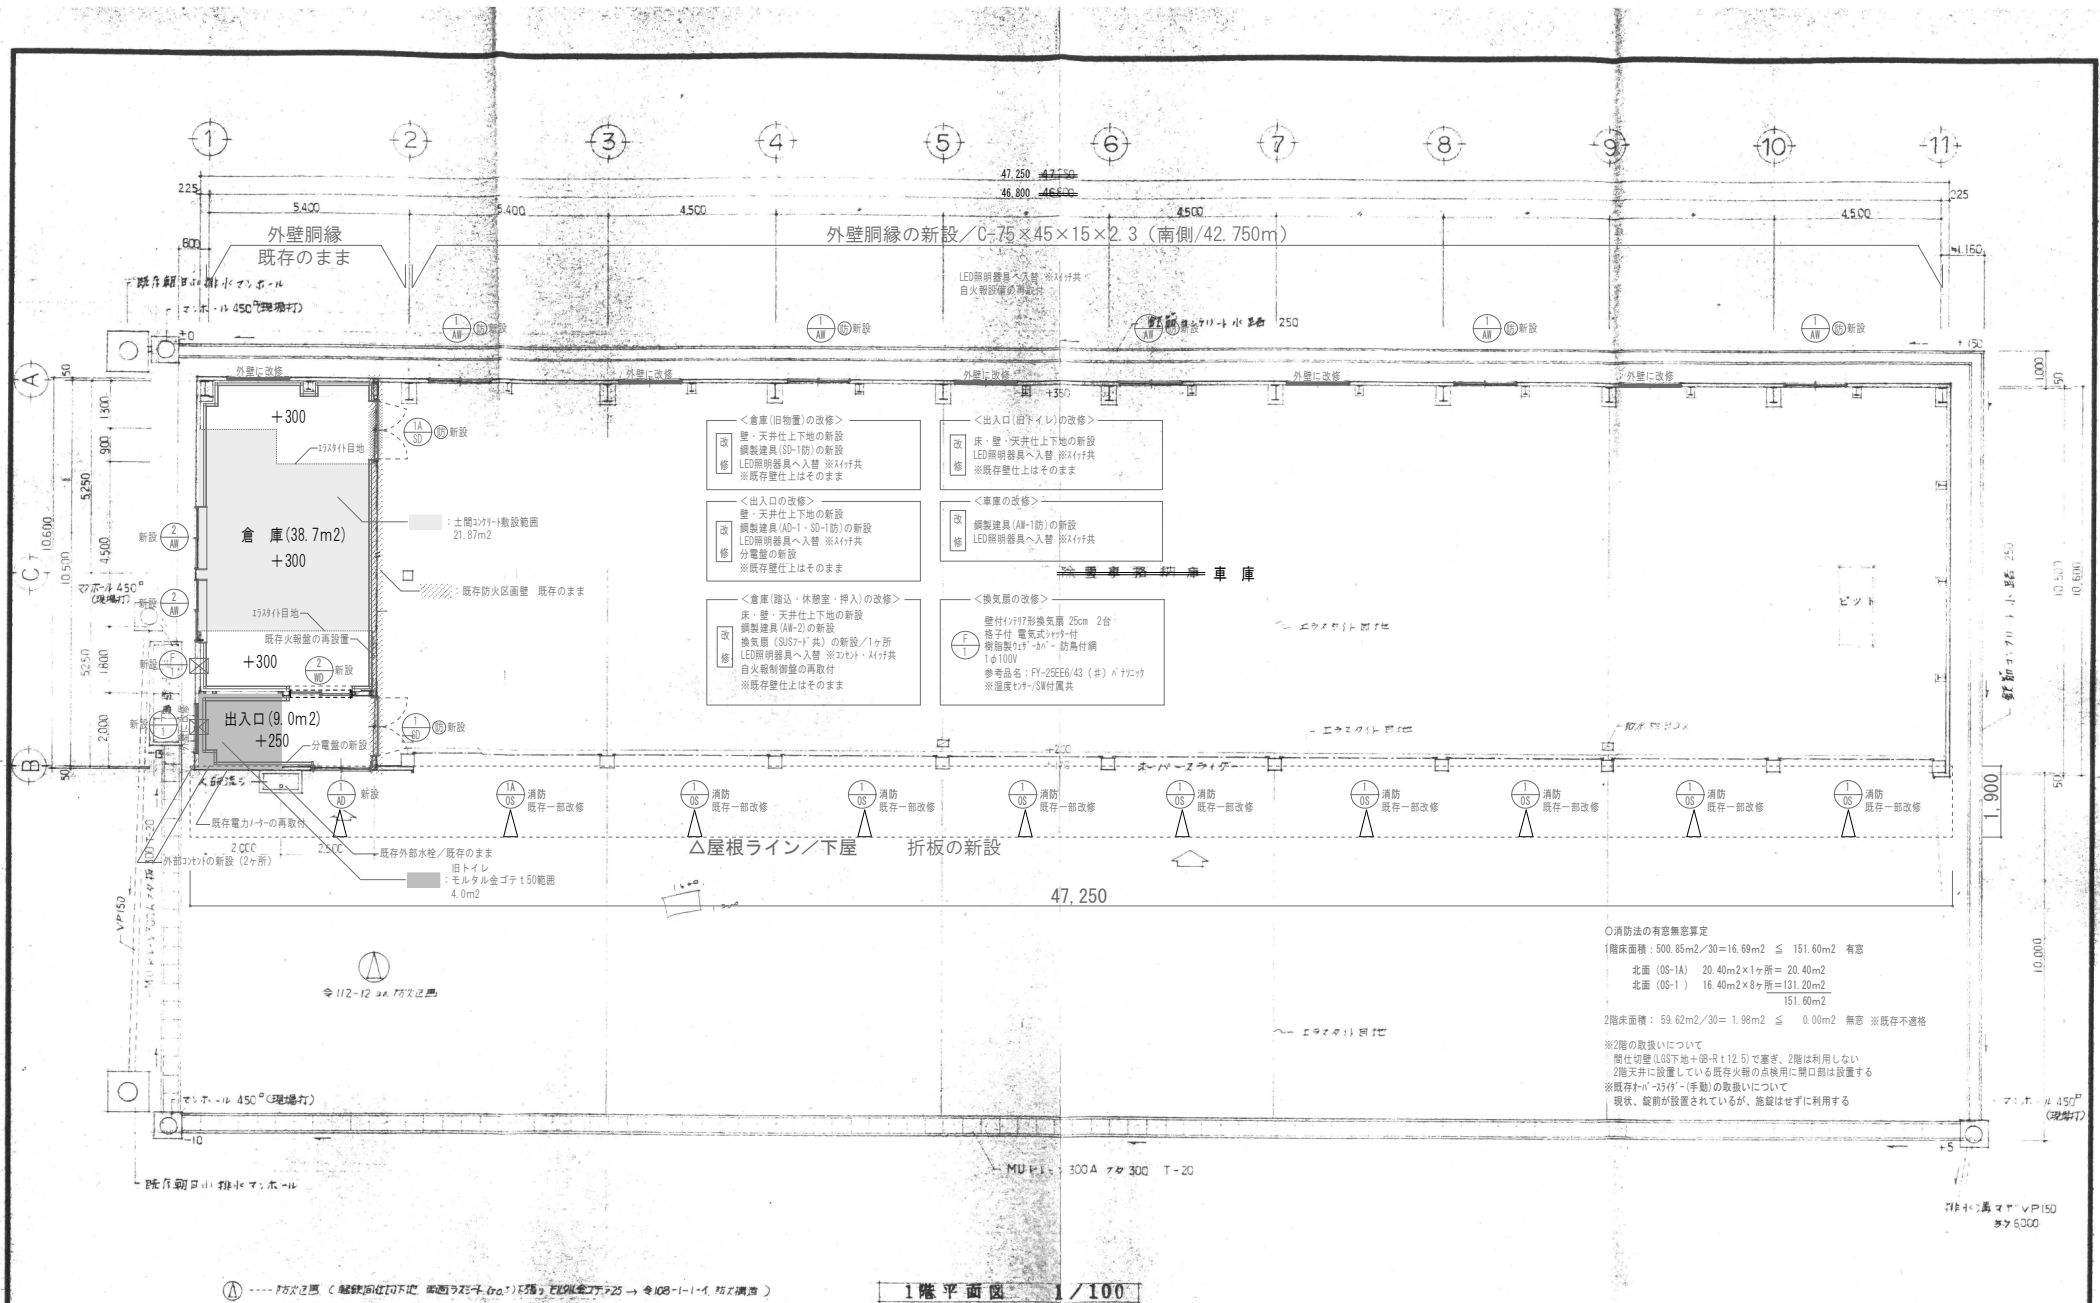


○消防法の有窓無窓算定
1階床面積：500.85m²/30=16.69m² ≤ 151.60m² 有窓
北面 (OS-1A) 20.40m²×1ヶ所=20.40m²
北面 (OS-1) 16.40m²×8ヶ所=131.20m²
151.60m²
2階床面積：59.62m²/30=1.98m² ≤ 0.00m² 無窓 ※既存不適格
※2階の取扱いについて
階仕切壁 (LS下地+密+112.5)で覆ぎ、2階は利用しない
2階天井に設置している既存火器の点検用に開口部を設置する
※既存「バ」-「3」付 (手動)の取扱いについて
現状、錠前が設置されているが、錠前をせずに利用する

1階平面図 1/100

改修

昭和55年6月確認申請時

MEMO	REVISION	TITLE	D. N	SCALE	SHEET NO	株式会社 アクセスクリエイト 〒997-0042 鶴岡市新形町24-1 TEL 0235-24-3216 FAX 0235-24-6006 一級建築士事務所 山形県知事登録 (1303) 第641号 管理建築士 木村俊 一級建築士 大田登雄 第123377号
		鶴岡市朝日庁舎車庫棟改修工事		1 : 100	A-19 DAY R7. 01	
		改修 1階平面図 ＜東側車庫棟＞				

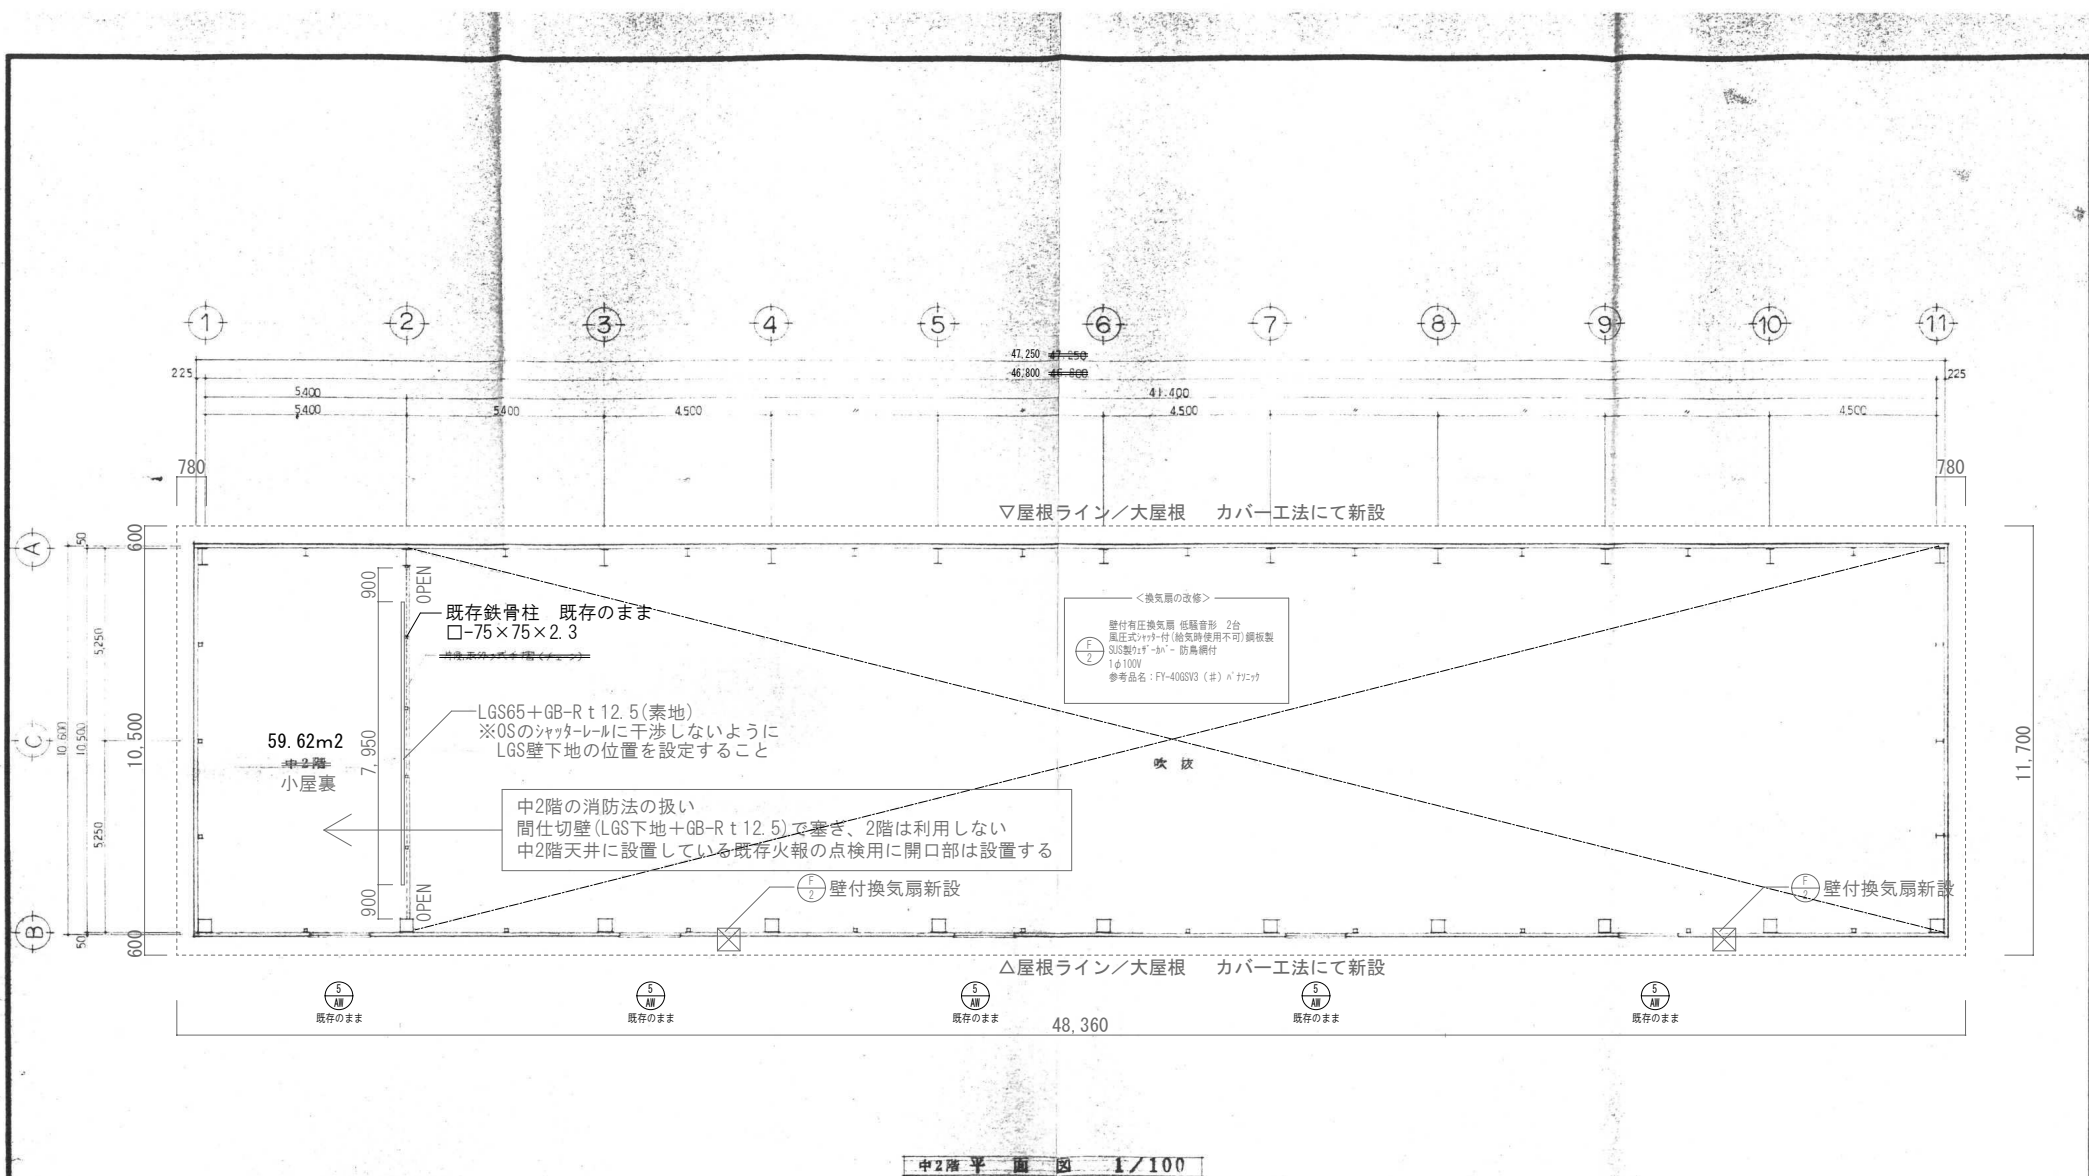

改修

昭和55年6月確認申請時

MEMO	REVISION	TITLE	D. N	SCALE	SHEET NO	一級建築士事務所 株式会社 アックスクリエート 〒997-0042 鶴岡市新形町24-1 TEL. 0235-24-3216 FAX. 0235-24-6006 一級建築士事務所 山形県知事登録 (1303) 第641号 管理建築士 木村俊 一級建築士 大臣登録 第323377号
		鶴岡市朝日庁舎車庫棟改修工事		1 : 100	A-21 DAY R7.01	