

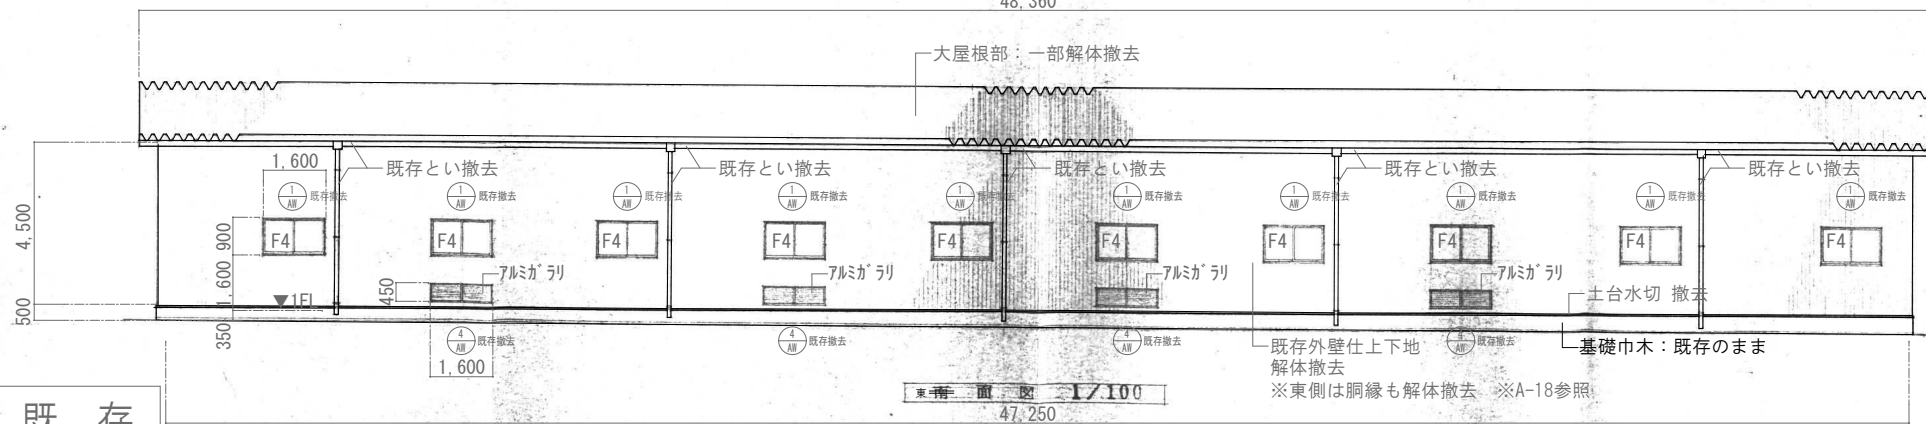
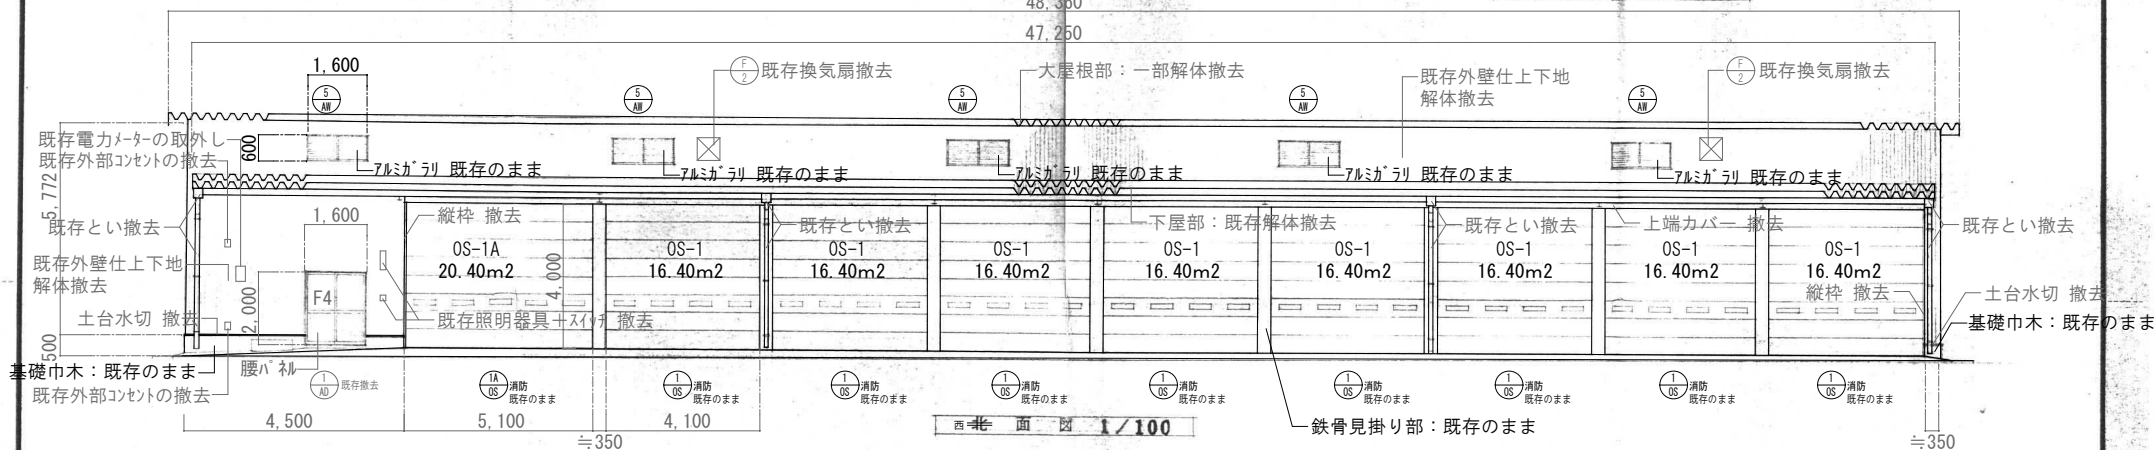
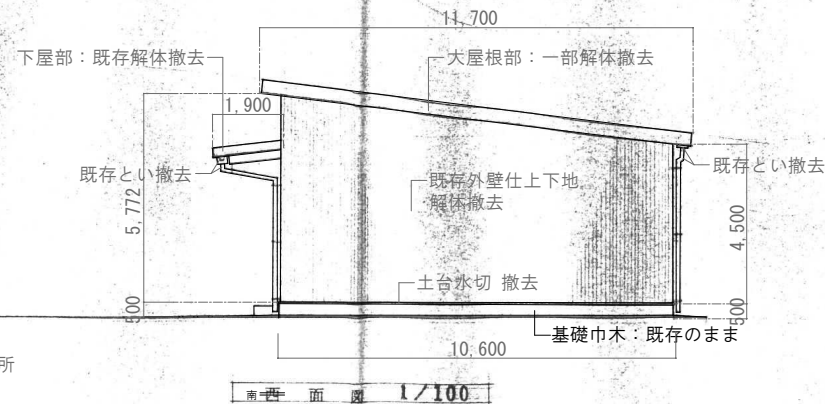


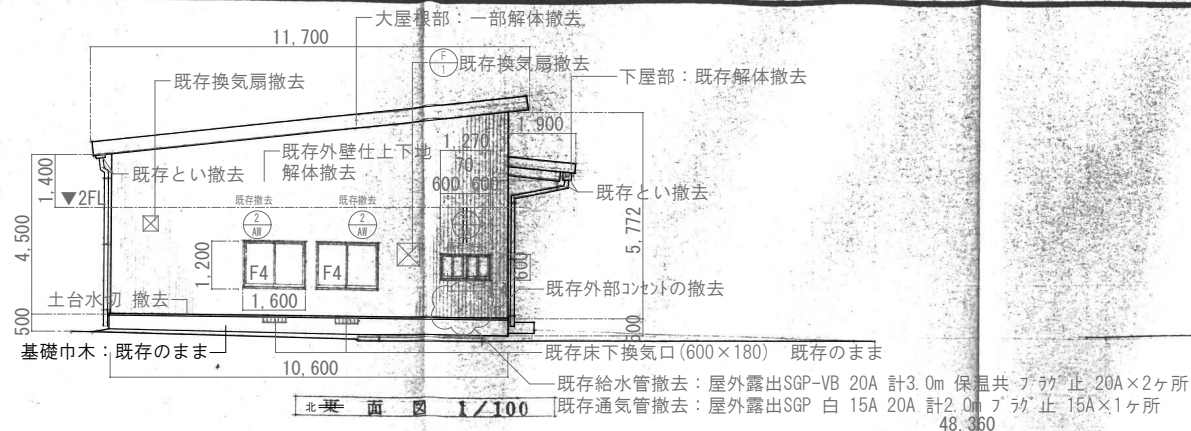

既存

昭和55年6月確認申請時

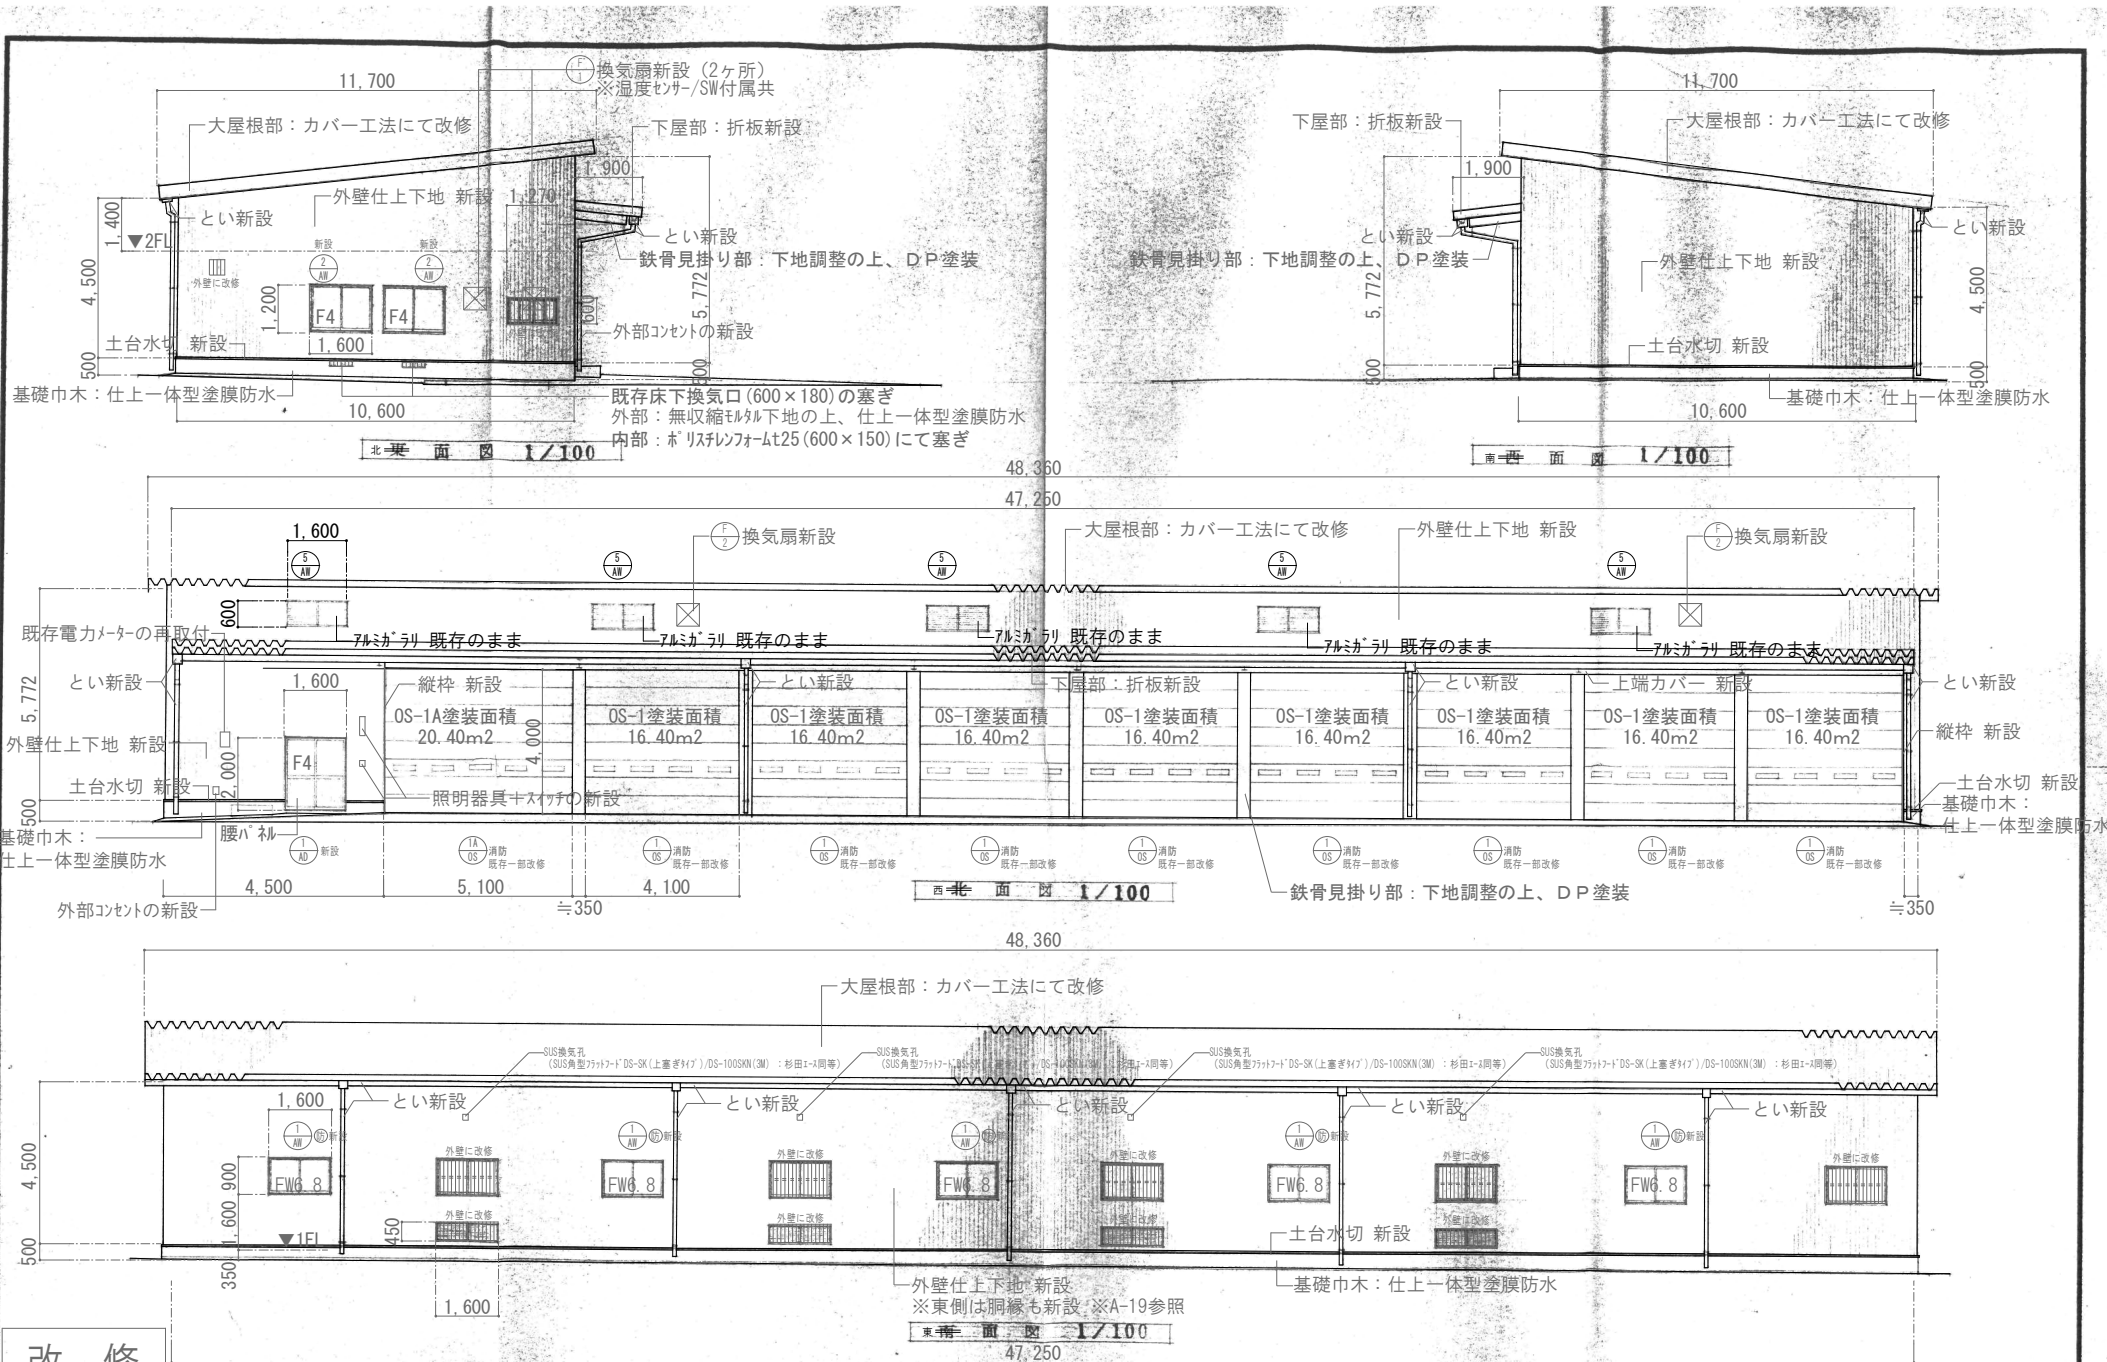



改修

MEMO	REVISION	TITLE	D. N	SCALE	SHEET NO	改修立面図 ＜東側車庫＞	昭和55年6月確認申請時
		鶴岡市朝日庁舎車庫棟改修工事		1:100	A-23		
				DAY	R7.01		



一級建築士事務所
株式会社 アックスクリエート
〒997-0042 鶴岡市新形町24-1
TEL 0235-24-3216 FAX 0235-24-6006
一級建築士事務所 山形県知事登録 (1353) 第441号
管理建築士 木村俊 一級建築士 大田登雄 第32377号

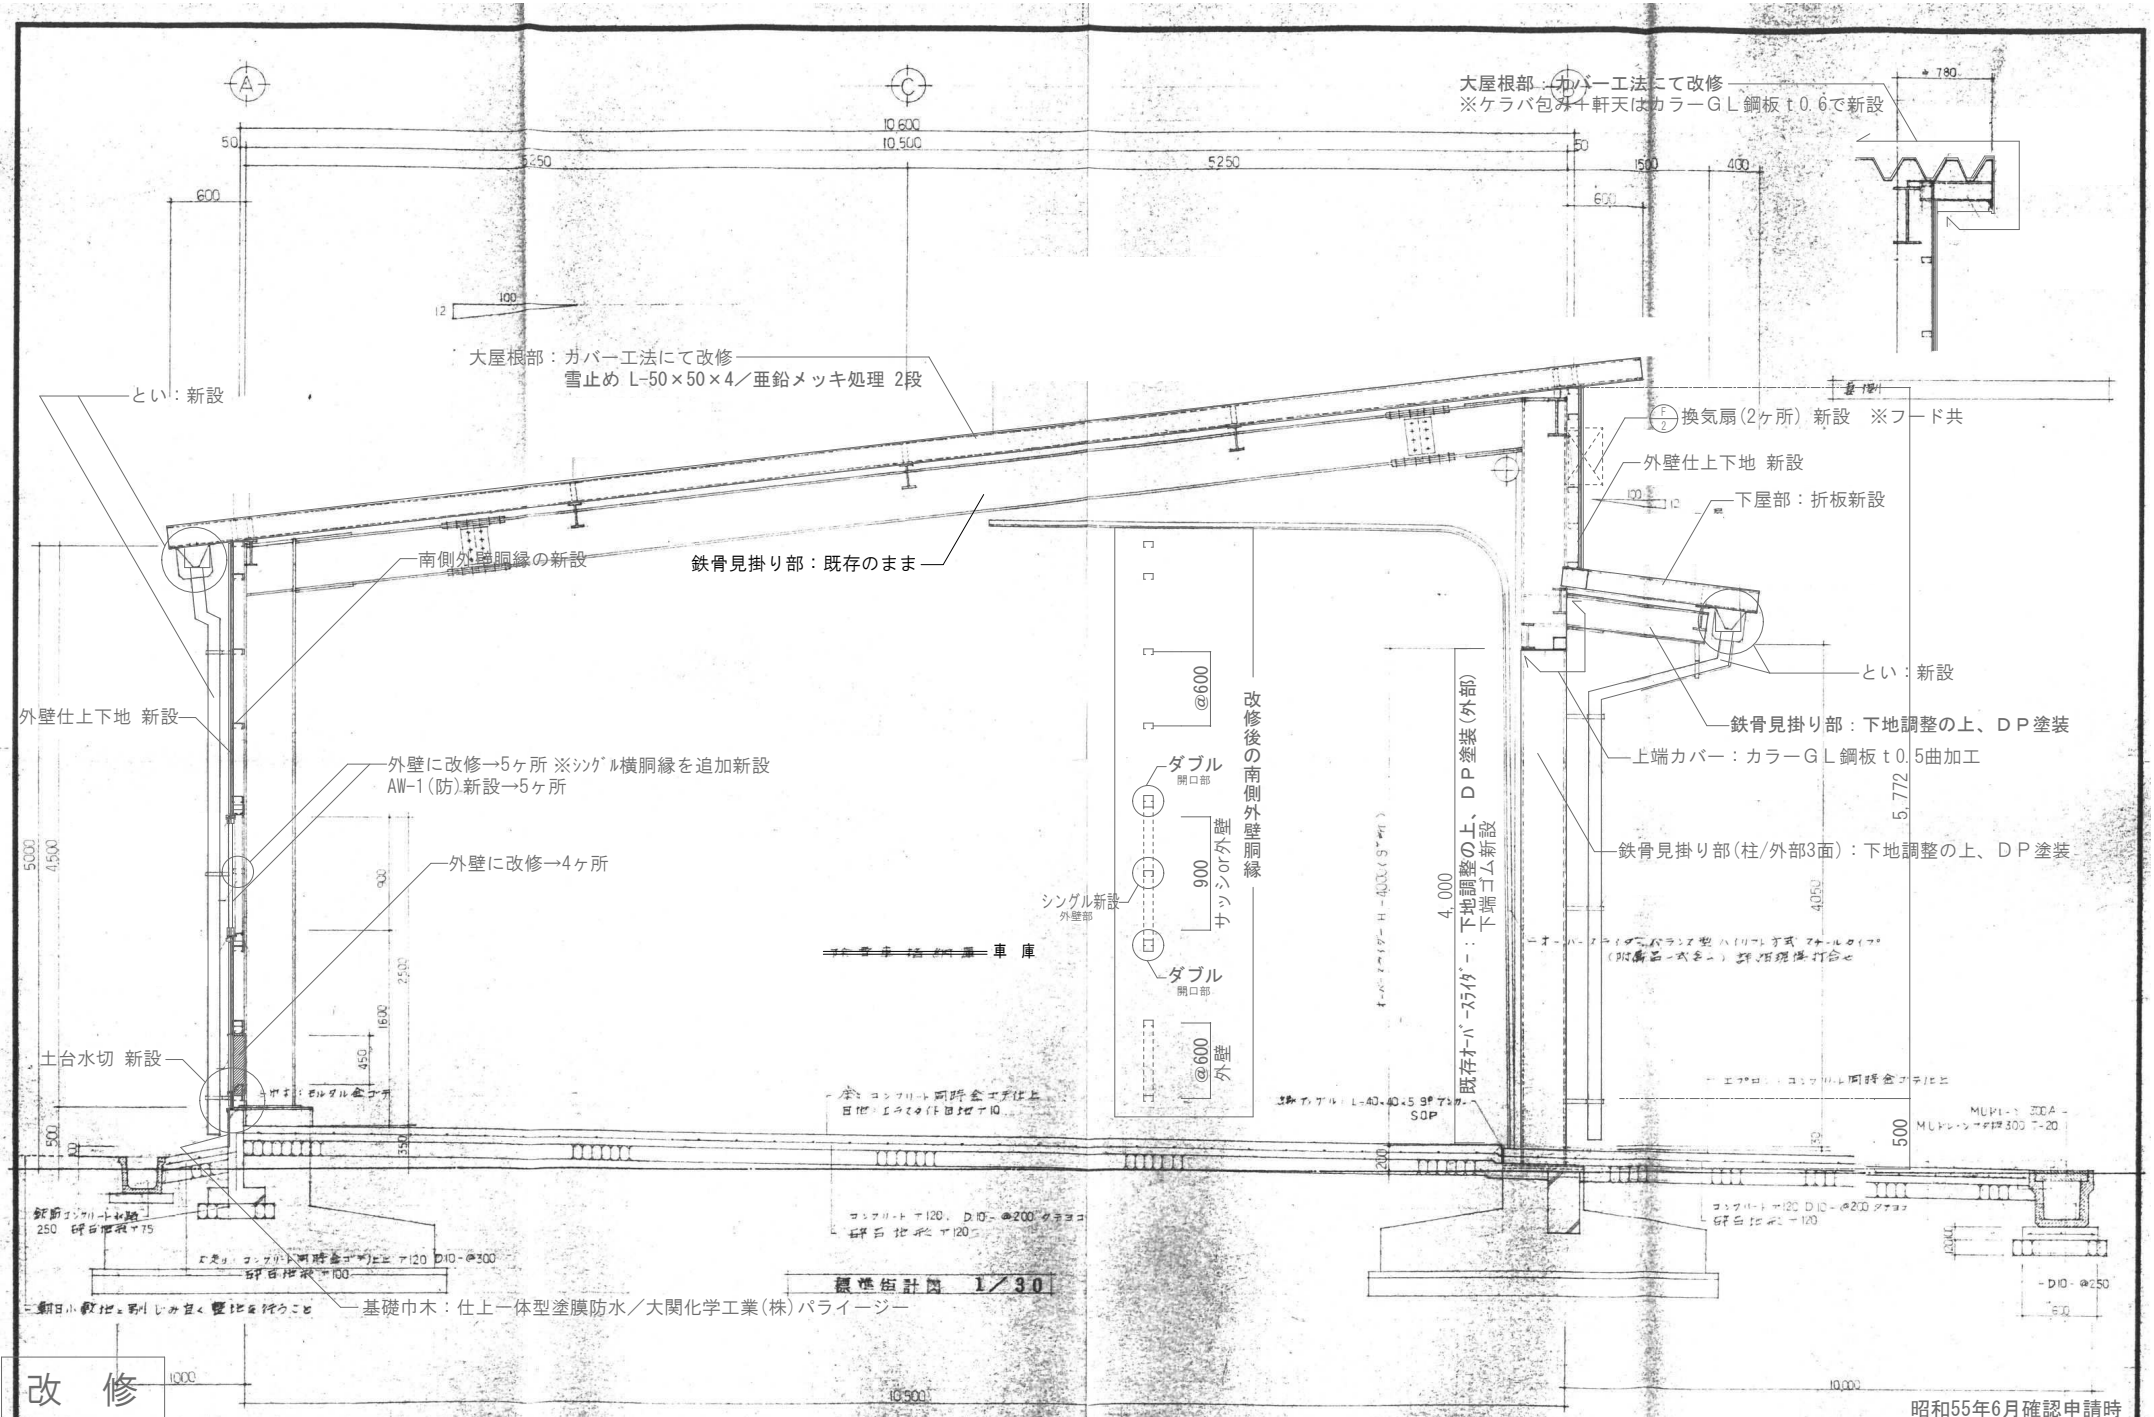

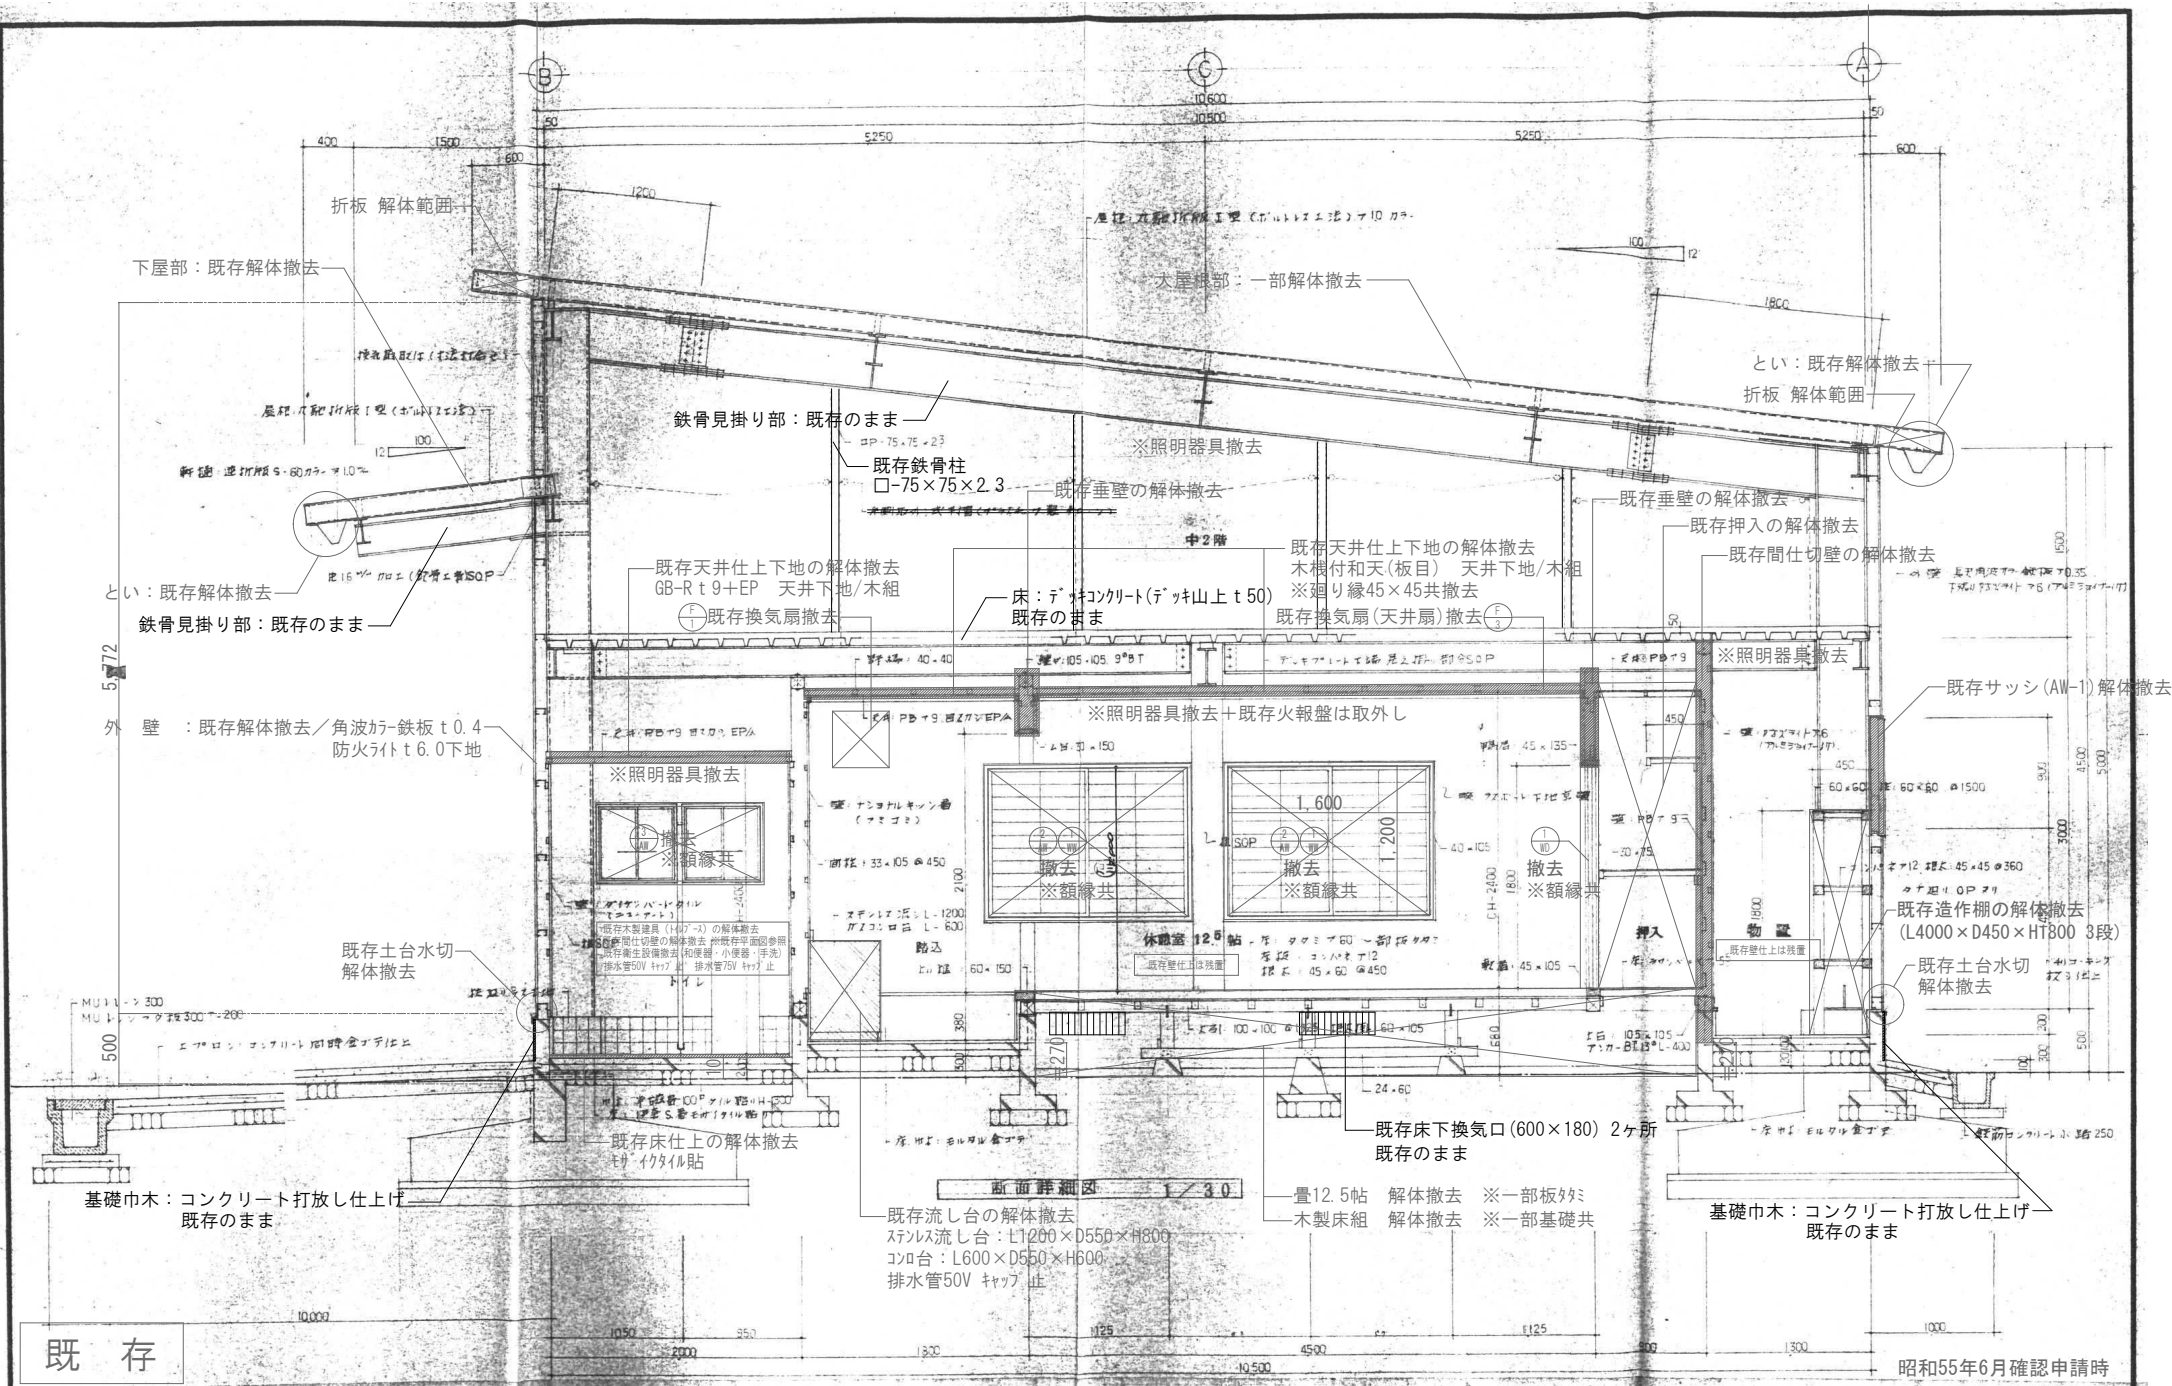

既存

MEMO

REVISION

TITLE

D.N

SCALE

SHEET NO

記

鶴岡市朝日庁舎車庫棟改修工事

既存 断面詳細図 2
＜東側車庫棟＞

1 : 30













A-26

DAY R7. 01



一級建築士事務所
株式会社
アックスクリエート
〒997-0042 鶴岡市新町24-1
TEL 0235-24-3216 FAX 0235-24-6006
一級建築士事務所 山形県知事登録 (1303) 第641号
管理建築士 木村俊 一級建築士 大臣登録 第323377号

昭和55年6月確認申請時

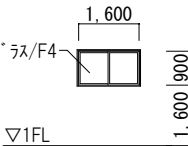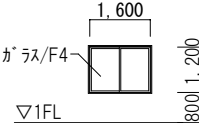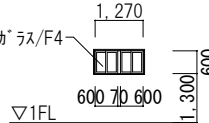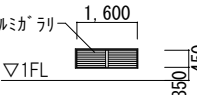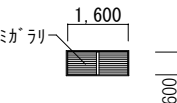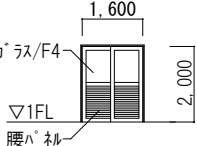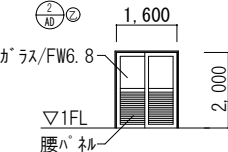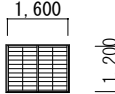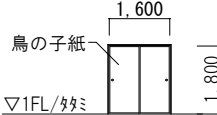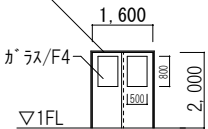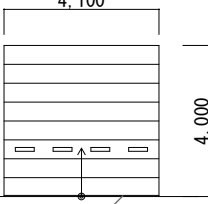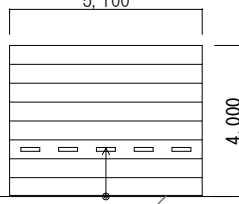符号・数量 取付位置	① AW	×10	車庫	符号・数量 取付位置	② AW	×2	休憩室	符号・数量 取付位置	③ AW	×1	トイレ	符号・数量 取付位置	④ AW	×4	車庫	符号・数量 取付位置	⑤ AW	×5	車庫	
形状	解体撤去 			形状	解体撤去 			形状	解体撤去 			形状	解体撤去 			形状	既存のまま 			
形式・見込	引違窓 70			形式・見込	引違窓 70			形式・見込	2連引違窓 70			形式・見込	7&ミガラス 70			形式・見込	7&ミガラス 70			
材質・仕上	7&ミ ガラ-(シボハ-)			材質・仕上	7&ミ ガラ-(シボハ-)			材質・仕上	7&ミ ガラ-(シボハ-)			材質・仕上	7&ミ ガラ-(シボハ-)			材質・仕上	7&ミ ガラ-(シボハ-)			
硝子	F4			硝子	F4			硝子	F4			硝子	F4			硝子				
金物	カレント 附属金物一式			金物	カレント、4方木製額縁、可動網戸 附属金物一式			金物	カレント、4方木製額縁 附属金物一式			金物	防虫網(固定) 附属金物一式			金物	防虫網(固定) 附属金物一式			
符号・数量 取付位置	① AD	×1	出入口	符号・数量 取付位置	② AD	②	×2	出入口・物置	符号・数量 取付位置	① AW	×2	休憩室	符号・数量 取付位置	① WD	×1	押入	符号・数量 取付位置	② WD	×1	踏込・休憩室
形状	解体撤去 			形状	解体撤去 			形状	解体撤去 			形状	解体撤去 			形状	解体撤去 			
形式・見込	引違戸 70			形式・見込	引違戸 70			形式・見込	木製引違障子 扉厚：36			形式・見込	木製引違戸 扉厚：36			形式・見込	木製引違戸 扉厚：40			
材質・仕上	7&ミ ガラ-(シボハ-)			材質・仕上	7&ミ ガラ-(シボハ-)			材質・仕上	木製(杉)			材質・仕上	鳥の子紙			材質・仕上	タミシ化粧合板フッ素			
硝子	F4 ※腰：ハ-ネル			硝子	FW6.8 ※腰：ハ-ネル			硝子				硝子				硝子	F4			
金物	堀込引手、戸車、錠前、3方7&ミ額縁 附属金物一式			金物	堀込引手、戸車、錠前、3方7&ミ額縁 附属金物一式			金物	堀込引手			金物	堀込引手			金物	堀込引手、戸車、錠前、3方木製額縁 附属金物一式			
符号・数量 取付位置	① OS	消防	×8	車庫	符号・数量 取付位置	①A OS	消防	×1	車庫	符号・数量 取付位置			符号・数量 取付位置			符号・数量 取付位置				
形状	既存のまま／一部改修 			形状	既存のまま／一部改修 			形状				形状				形状				
形式・見込	スチ-ル製オ-ハ-スライダ- (手動)			形式・見込	スチ-ル製オ-ハ-スライダ- (手動)			形式・見込				形式・見込				形式・見込				
材質・仕上	スチ-ル ガラ-(タイト)			材質・仕上	スチ-ル ガラ-(タイト)			材質・仕上				材質・仕上				材質・仕上				
硝子	アクリル製(明り窓)			硝子	アクリル製(明り窓)			硝子				硝子				硝子				
金物	附属金物一式			金物	附属金物一式			金物				金物				金物				

MEMO

既 存

REVISION

TITLE

鶴岡市朝日庁舎車庫棟改修工事

D. N

既存 建具表
＜東側車庫棟＞

SCALE

1 : 100

SHEET NO

A-28

DAY R7. 01



一級建築士事務所
株式会社
axcreate
〒997-0042 鶴岡市新形町24-1
TEL 0235-24-3216 FAX 0235-24-6006
一級建築士事務所 山形県知事登録 (1303) 第641号
管理建築士 木村俊 一級建築士 大臣登録 第323377号

MEMO

既存

REVISION

TITLE

鶴岡市朝日庁舎車庫棟改修工事

D.N

既存 建具表
＜東側車庫棟＞

SCALE


1 : 100

SHEET NO

A-28
DAY R7.01

一級建築士事務所
株式会社
アックスクリエート
〒997-0042 鶴岡市新形町24-1
TEL: 0235-24-3216 FAX: 0235-24-6006
一級建築士事務所 山形県知事登録 (1303) 第641号
管理建築士 木村俊 一級建築士 大臣登録 第323377号

符号・数量 取付位置	① AW ×5 車庫	符号・数量 取付位置	② AW ×2 倉庫(旧休憩室)	符号・数量 取付位置		符号・数量 取付位置		符号・数量 取付位置	
形状	新設 	形状	新設 	形状		形状		形状	
形式・見込	引違窓（防火設備） 70	形式・見込	引違窓 70	形式・見込		形式・見込		形式・見込	
材質・仕上	7&3 カラ-（シム-）	材質・仕上	7&3 カラ-（シム-）	材質・仕上		材質・仕上		材質・仕上	
硝子	F10.8	硝子	F4	硝子		硝子		硝子	
金物	カレット 附属金物一式	金物	カレット、4方7&3額縁、可動網戸 附属金物一式	金物		金物		金物	
符号・数量 取付位置	① AD ×1 出入口	符号・数量 取付位置	① SD ×1 倉庫(旧出入口)	符号・数量 取付位置	①A SD ×1 倉庫(旧物置)	符号・数量 取付位置	② BD ×1 倉庫(旧路込・休憩室)	符号・数量 取付位置	
形状	新設 	形状	新設 	形状	新設 	形状	新設 	形状	
形式・見込	引違戸 70	形式・見込	両開きドア（防火設備） 枠見込：150程度 扉厚：40	形式・見込	両開きドア（防火設備） 枠見込：150程度 扉厚：40	形式・見込	木製引違戸 扉厚：40	形式・見込	
材質・仕上	7&3 カラ-（シム-）	材質・仕上	ステ-ル t 0.87mm カラ-（シム-） フライ焼付塗装/枠共	材質・仕上	ステ-ル t 0.87mm カラ-（シム-） フライ焼付塗装/枠共	材質・仕上	フラミン化複合板7mm 小口：堅木/自然塗料	材質・仕上	
硝子	F4 ※腰：断熱ハ-ル	硝子	F4	硝子	F4	硝子	F4	硝子	
金物	堀込引手、戸車、錠前、3方7&3額縁 附属金物一式	金物	6mm-10mm、丁番、DC、錠前、戸当、フリス落、3方F4枠 附属金物一式	金物	6mm-10mm、丁番、DC、錠前、戸当、フリス落、3方F4枠 附属金物一式	金物	堀込引手、戸車、錠前、3方木製額縁(既存のまま) 7&3カラ-、附属金物一式	金物	
符号・数量 取付位置	① DS 消防 ×8 車庫	符号・数量 取付位置	①A DS 消防 ×1 車庫	符号・数量 取付位置		符号・数量 取付位置		符号・数量 取付位置	
形状	既存改修 	形状	既存改修 	形状		形状		形状	
形式・見込	ステ-ル製4mm-5mm（手動）	形式・見込	ステ-ル製4mm-5mm（手動）	形式・見込		形式・見込		形式・見込	
材質・仕上	ステ-ル カラ-（4711）	材質・仕上	ステ-ル カラ-（4711）	材質・仕上		材質・仕上		材質・仕上	
硝子	フライ製（明り窓）	硝子	フライ製（明り窓）	硝子		硝子		硝子	
金物	附属金物一式	金物	附属金物一式	金物		金物		金物	

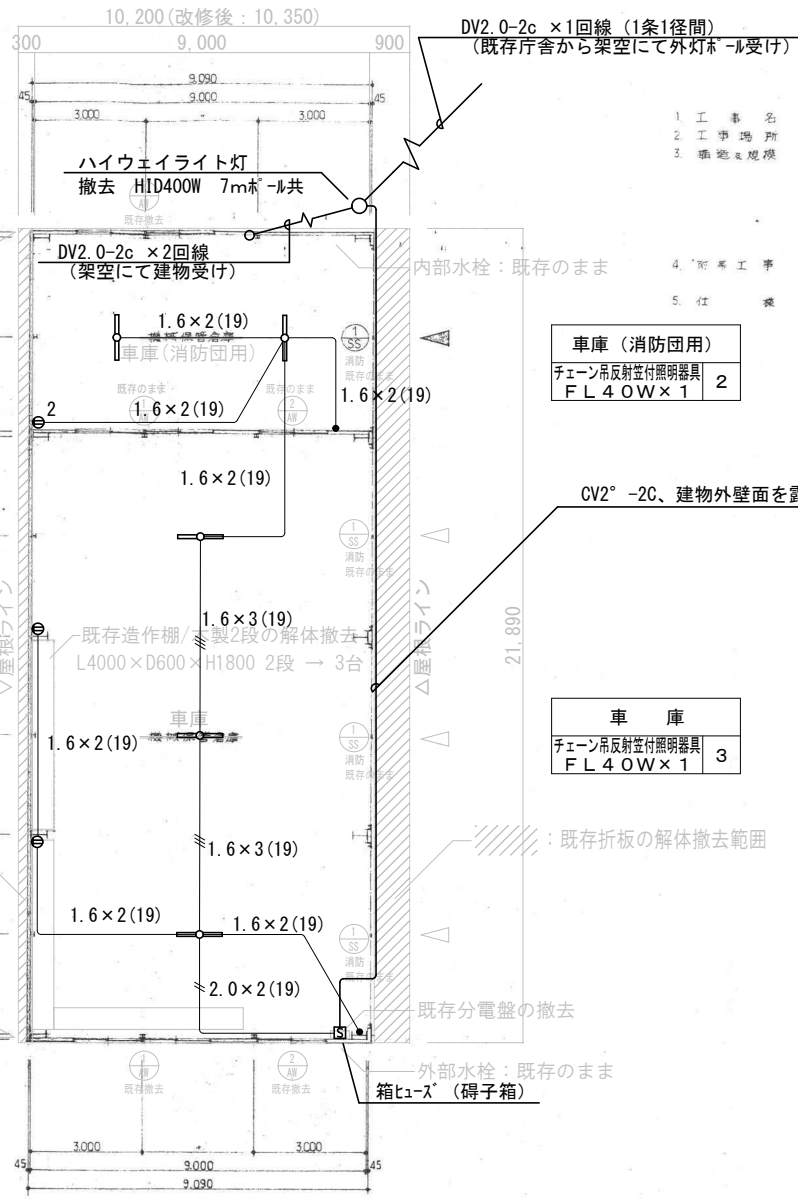

設計書

山形県建築改良事業
朝日町森林組合 環境施設 蔵庫保管倉庫 併設工事
2 工事場所 東田川郡朝日町大字下名川地内
3 用途と規模 蔵庫保管倉庫 鉄骨造平家建 増築
建築床面積 (増築面積)
増築部分 49.08 m²
既存部分 149.89 m²
合 計 198.97 m²

- 1 工事名
2 工事場所
3 用途と規模
4 新設工事 電気設備工事
5 仕様 設計書及び取付図面の通り
特記の他は建築改良工事共通仕様書に準ずる

車庫 (消防団用)	
チェーン吊反射笠付照明器具 FL40W×1	2

車庫	
チェーン吊反射笠付照明器具 FL40W×1	3


図中特記なき記号は下記による。		
記 号	名 称	摘 要
□	箱ヒューズ (碍子箱)	撤去
—○—	蛍光灯灯 べースライト 直付型	撤去
●	埋込スイッチ 1P15A×1 金属製プレート	撤去
Ⓜ	埋込コンセント 2P15A×1 金属製プレート	撤去
Ⓜ ²	埋込コンセント 2P15A×2 金属製プレート	撤去

図中、細線部は既設配管配線再利用、太線部は本工事にて新設配管配線を表す

既 存

昭和56年増築時／平面図

○消防法の有窓無窓算定
1階床面積：198.97m²/30＝6.63m² ≤ 67.88m² 有窓
南面 (SS-1) 16.97m²×4ヶ所＝67.88m²
67.88m²
※既存「べースライト」(手動)の取扱いについて
現状、錠前が設置されているが、施錠はせずに利用する

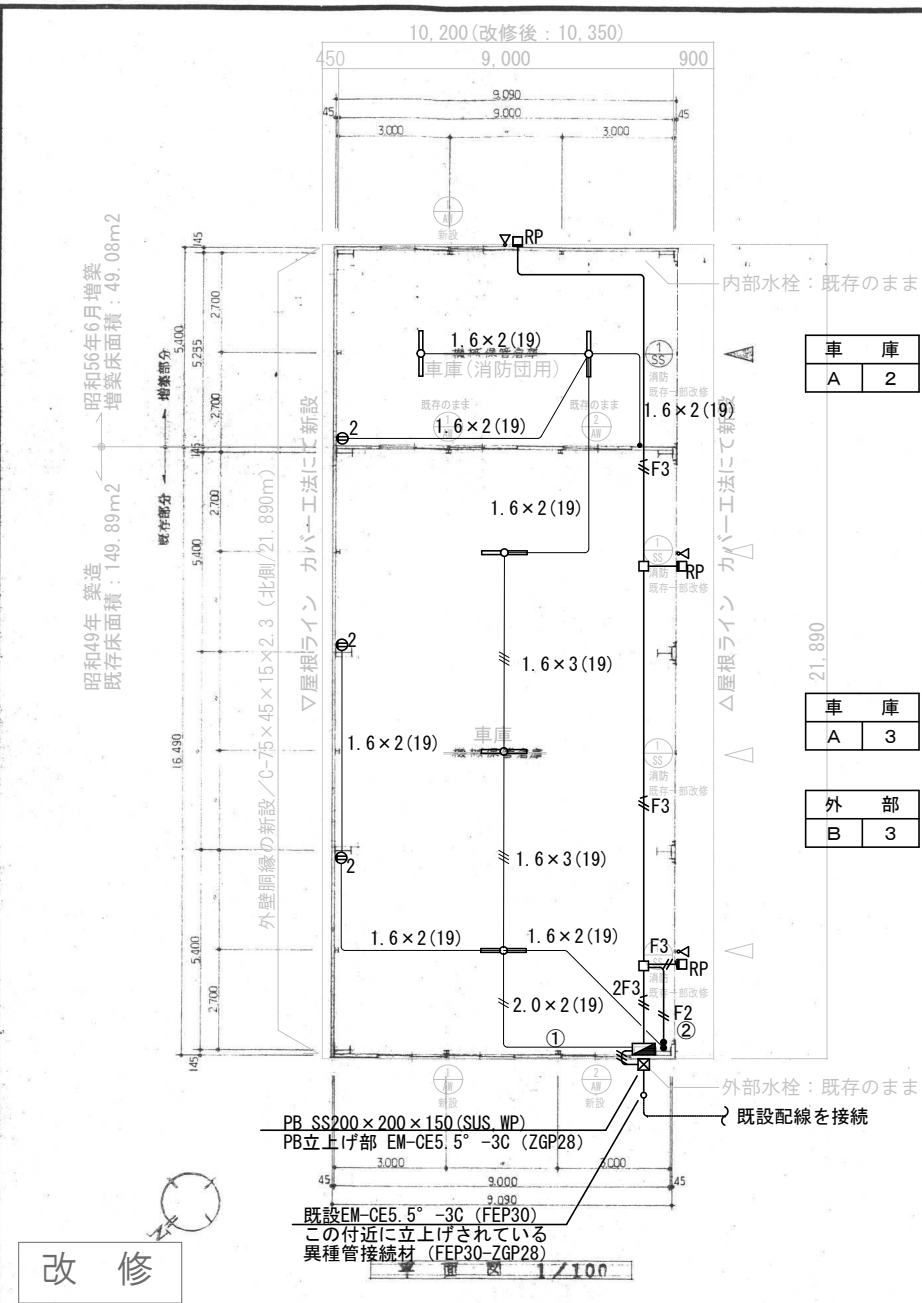

改修

昭和56年増築時／平面図

MEMO	REVISION	TITLE	D. N	SCALE	SHEET NO	axcreate	一級建築士事務所 株式会社 アックスクリエート 〒907-0042 鶴岡市新形町24-1 TEL 0235-24-3216 FAX 0235-24-6006 一級建築士事務所 山形県知事登録 (1303) 第641号 管理建築士 木村俊 一級建築士 大臣登録 第323377号
				1: 100	E-02		
				DAY R7. 01			

- 設計書
- 山形県建築改良事業
朝日町高砂組合 環境施設 福祉保健倉庫 併設工事
東田川町朝日町大字下名川地内
福祉保健倉庫 鉄骨造平家建 増築
建築床面積 (建築面積)
- | | |
|------|---------|
| 増築部分 | 49.08㎡ |
| 既存部分 | 149.89㎡ |
| 合計 | 198.97㎡ |
4. 新築工事 電気設備工事
5. 仕様 設計書及び設計図面の通り
特記の他は建築改良工事仕様書に準ずる

図中特記なき記号は下記による。


記号	名称	摘要
	電灯分電盤	図面参照 新設
	LED灯 ペースライト 直付型	図面参照 新設
	LED灯 投光器	図面参照 新設
●	埋込スイッチ 1P15A×1 金属製プレート	新設
Ⓜ ²	埋込コンセント 2P15A×2 金属製プレート	新設
□	アウトレットボックス 102×102×54C	新設
□RP	防雨入線カバー	新設

※ 図中、細線の配管配線は既存再利用すること

電灯分電盤

M) 電線ブレーカJ型3P2E 30A 漏3中性線欠相保護付(BJ1330325N)
BSH2P1E20A X 3(100V)(BSH2201) 3C3スペース
パナソニック BQWB8333 相当品

A	LEDベース照明 直付型		B	投光器	
	40形	LSS1-4-37		水銀灯400形相当	
※吊下げチェーン付 			※1灯用投光器台付 		
一般タイプ、4000lmタイプ 消費電力25W、定格出力型、電圧100〜242V 本体：鋼板（白色粉体塗装） ライトカバー（カバー）：ポリカーボネート（乳白） 光束維持時間4000時間（光束維持率85％） 昼色（5000K）、Ra83 電源装置はライト側へ内蔵			LED内蔵、電源ユニット内蔵、防雨型・防滴型、防塵型、ワイド光束角12500lm、消費電力88.7W、電圧100〜242V 昼色：5000K、Ra7.0（光束維持率9000時間（光束維持率86％） 本体：アルミ（シルバー塗装）、カバー：ポリカーボネート（透明・乳白） 保護等級IP65、耐風速60m/s 落下防止ワイヤー付、耐雷等級1、15KV 取付台：変形取付台・コンクリート取付台、本体：鋼材（溶融亜鉛メッキ仕上）		

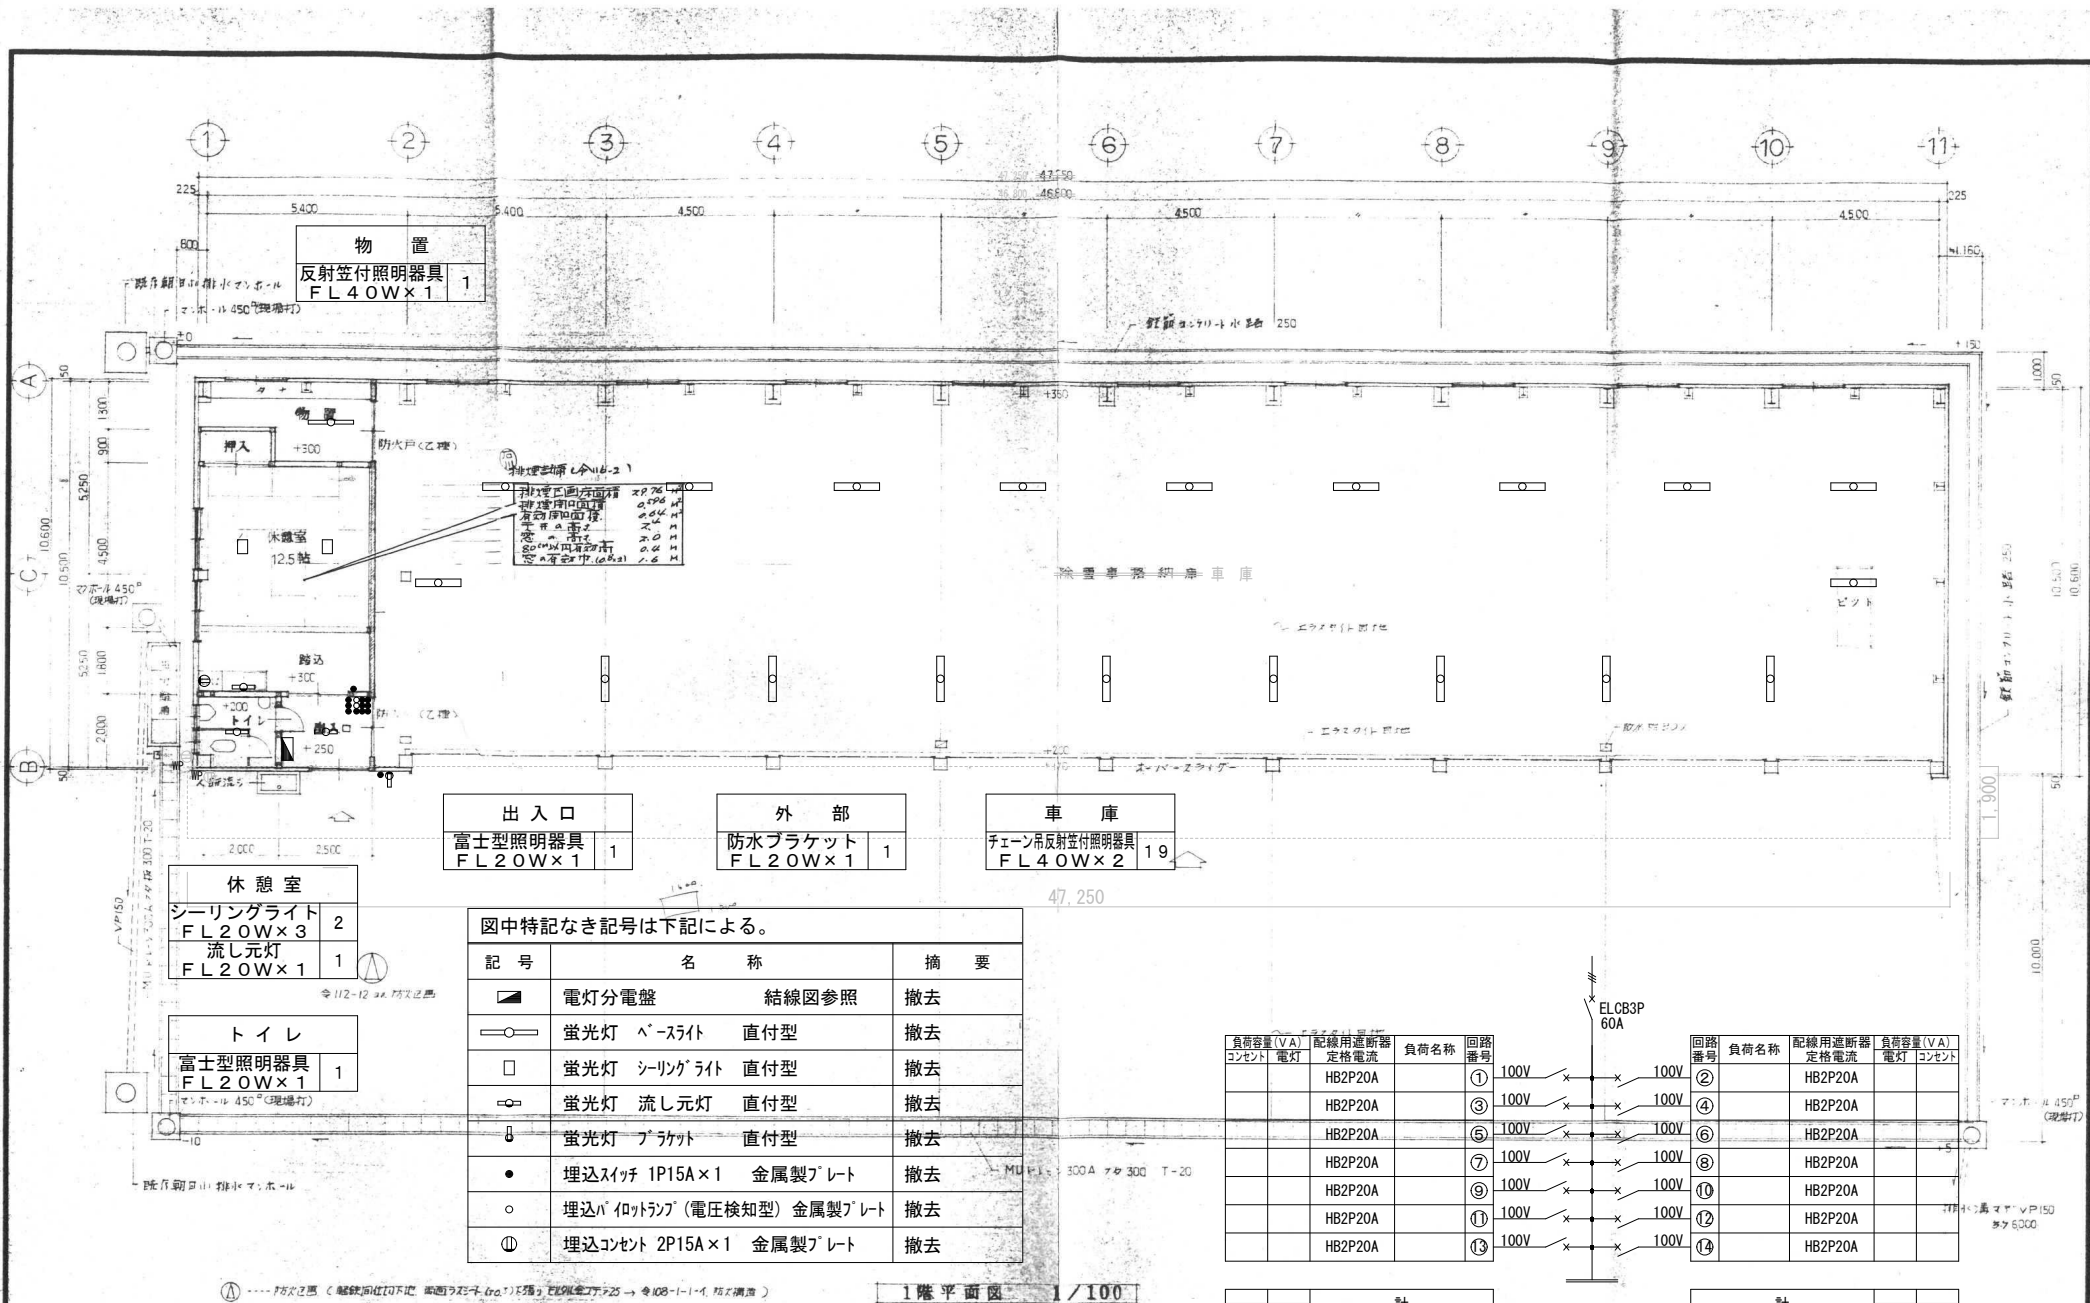


負荷容量 (VA)	配線用遮断器 定格電流	負荷名称	回路 番号	負荷容量 (VA)	配線用遮断器 定格電流	負荷名称	回路 番号
コンセント	電灯			電灯	コンセント		
		HB2P20A	①			HB2P20A	②
		HB2P20A	③			HB2P20A	④
		HB2P20A	⑤			HB2P20A	⑥
		HB2P20A	⑦			HB2P20A	⑧
		HB2P20A	⑨			HB2P20A	⑩
		HB2P20A	⑪			HB2P20A	⑫
		HB2P20A	⑬			HB2P20A	⑭

分電盤結線図 キヤビネット 鋼板製 屋内形 露出形

既 存

外壁、軒下に取り付けてある各種配線、機器等は一旦取り外し外部足場に仮移設。外装工事が完了後に復旧すること。

MEMO	REVISION	TITLE	D. N	SCALE	SHEET NO	 一般建築士事務所 アックスクリエート 〒997-0042 鶴岡市新形町24-1 TEL 0235-24-3216 FAX 0235-24-0006 一般建築士事務所 山形県知事登録 (1303) 第041号 管理建築士 木村俊 一般建築士 大庭登雄 第32377号
		鶴岡市朝日庁舎車庫棟改修工事	既存 1階電灯設備配線図 ＜東側車庫棟＞	1:100	E-03 DAY R7. 01	

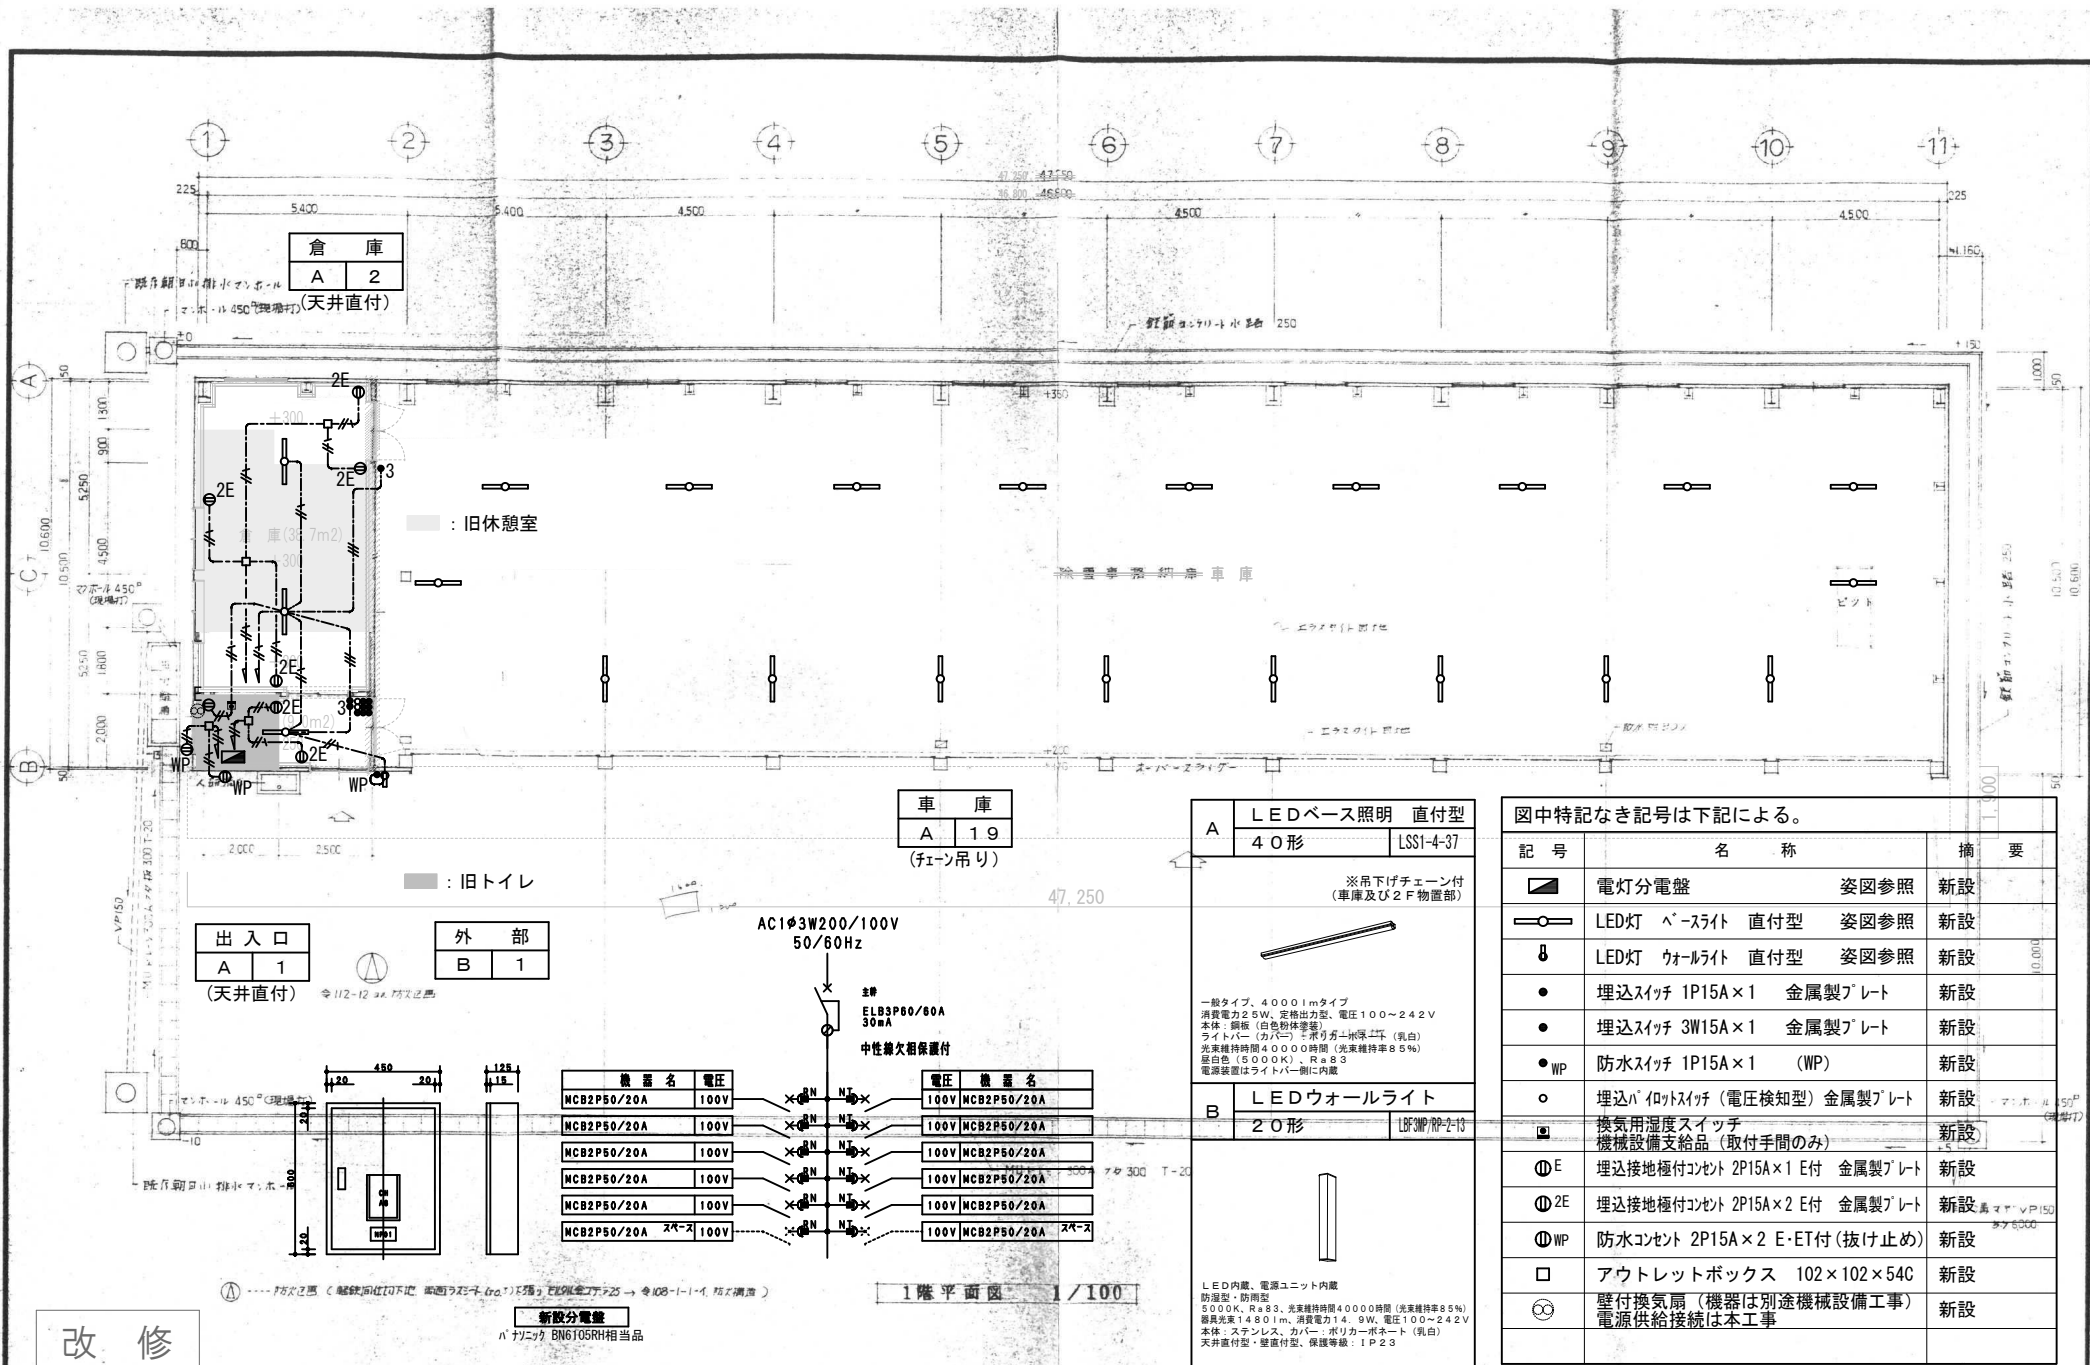

A LEDベース照明 直付型
40形 LSS1-4-37

※吊下げチェーン付
(車庫及び2F物置部)


一般タイプ、4000lmタイプ
消費電力25W、定格出力型、電圧100~242V
本体・銅板(白色粉体塗装)ライトバー(カバー)をポリカーボネート(乳白)
光束維持時間4000時間(光束維持率85%)
昼白色(5000K)、Ra83
電源装置はライトバー側に内蔵

B LEDウォールライト
20形 LBSMP/PP-2-13

LED内蔵、電源ユニット内蔵
防湿型・防塵型
5000K、Ra83、光束維持時間4000時間(光束維持率85%)
器具長1480mm、消費電力14.9W、電圧100~242V
本体：ステンレス、カバー：ポリカーボネート(乳白)
天井直付型・壁面付型、保護等級：IP23

図中特記なき記号は下記による。			
記号	名称	摘要	
	電灯分電盤	姿図参照	新設
	LED灯 ベースライト 直付型	姿図参照	新設
	LED灯 ウォールライト 直付型	姿図参照	新設
●	埋込スイッチ 1P15A×1 金属製プレート		新設
●	埋込スイッチ 3W15A×1 金属製プレート		新設
●WP	防水スイッチ 1P15A×1 (WP)		新設
○	埋込バネスイッチ(電圧検知型) 金属製プレート		新設
	換気用湿度スイッチ 機械設備支給品(取付手間のみ)		新設
ⓂE	埋込接地極付コンセント 2P15A×1 E付 金属製プレート		新設
Ⓜ2E	埋込接地極付コンセント 2P15A×2 E付 金属製プレート		新設
ⓂWP	防水コンセント 2P15A×2 E・ET付(抜け止め)		新設
□	アウトレットボックス 102×102×54C		新設
	壁付換気扇(機器は別途機械設備工事) 電源供給接続は本工事		新設

改修

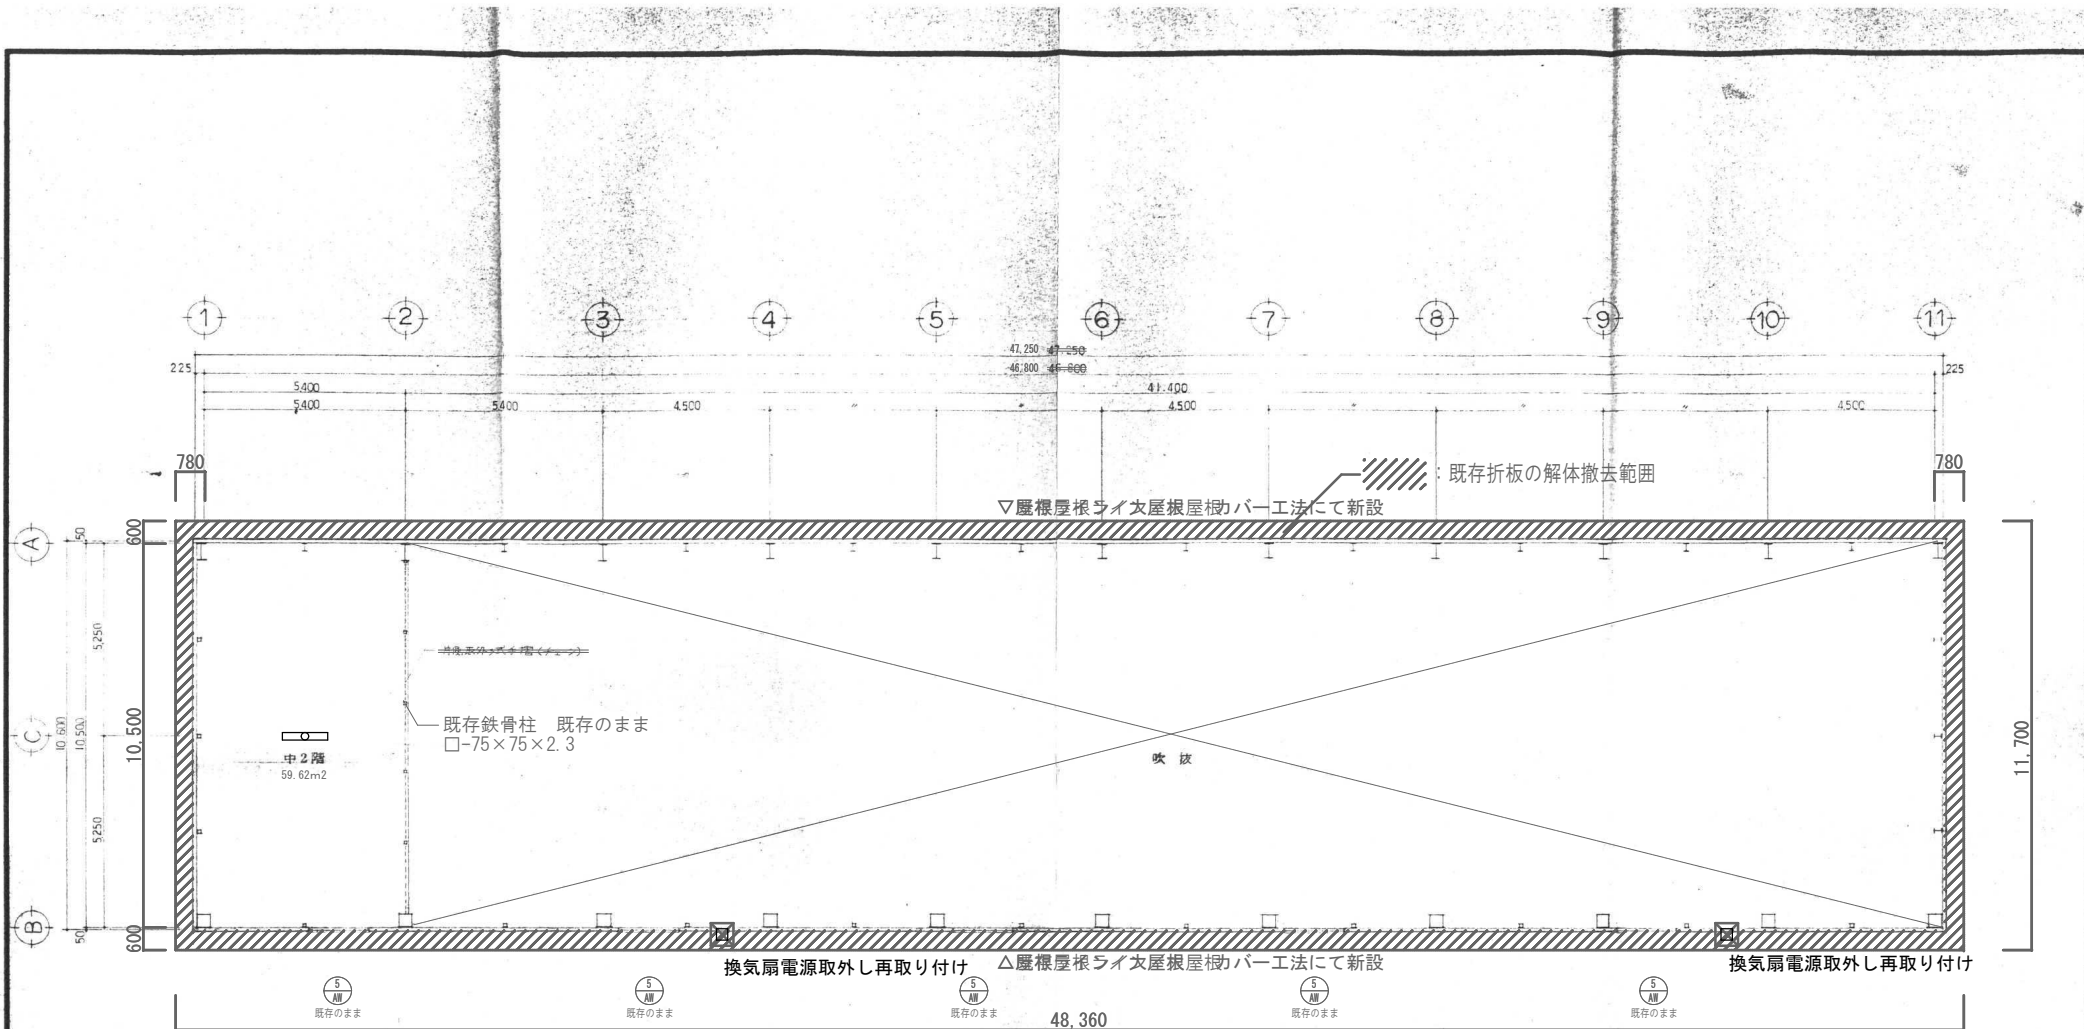


中 2 改
反射笠付照明器具
FL 40W×2 1

中2階平面図 1/100

既 存

昭和55年6月確認申請時

MEMO	REVISION	TITLE	D. N	SCALE	SHEET NO	 一級建築士事務所 株式会社 アックスクリエート 〒907-0042 鶴岡市新形町24-1 TEL 0235-24-3216 FAX 0235-24-6006 一級建築士事務所 山形県知事登録 (1303) 第641号 管理建築士 木村俊 一級建築士 大臣登録 第323377号
		鶴岡市朝日庁舎車庫棟改修工事	既存 2階電灯設備配線図 <東側車庫棟>	1 : 100	E-05 DAY R7. 01	

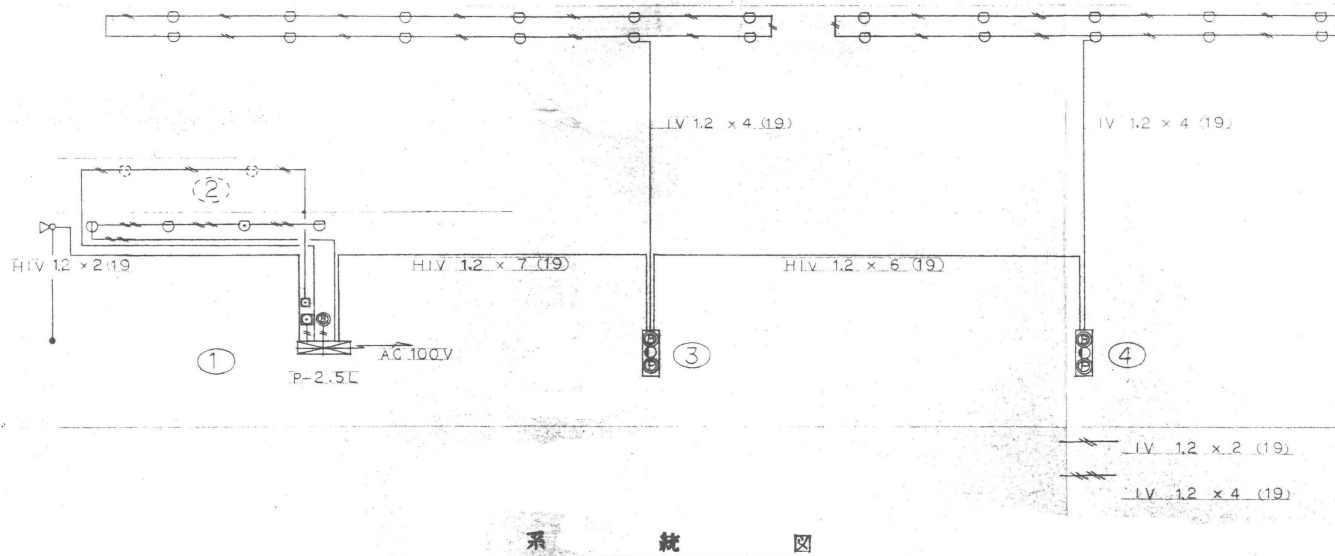

凡 例		記 号	名 称	要 要
	受信機	受信機	P型 2 級 5 回線	要
	送信機	送信機	P型 2 級	露 山 型
	電 灯	電 灯	AC 24V 5W	
	電 鈴	電 鈴	DC 24V I50%	
	差動式スポット型感知器	差動式スポット型感知器	2 種	
	差動式スポット型感知器	差動式スポット型感知器	2 種	
	定直式スポット型感知器	定直式スポット型感知器	1 種	防 水 型 700
	定直式スポット型感知器	定直式スポット型感知器	1 種	電 600
	回 路 試 験 器	回 路 試 験 器	DC 24V	
	リ ン ン	リ ン ン	リ ン ン	
	電 線	電 線	HV 1.2	
	立 上 立 下	立 上 立 下	立 上 立 下	
	警 報 区 域 線	警 報 区 域 線	No. 1 ~ 4	
	警 報 区 域 番 号	警 報 区 域 番 号	No. 1 ~ 4	
仕 様				
1. 警報機は自動火災報知器に接続する。				

既 存

MEMO

REVISION

TITLE

D. N

SCALE

SHEET NO



一般建築士事務所
株式会社 アックスクリエート
〒997-0042 鶴岡市新形町24-1
TEL 0235-24-3216 FAX 0235-24-4006
一般建築士事務所 山形県知事登録 (1303) 第1641号
管理建築士 木村俊 一般建築士 大田登録 第32377号


鶴岡市朝日庁舎車庫棟改修工事

既存 自動火災報知設備系統図
<東側車庫棟>

1:100

E-07
DAY R7. 01



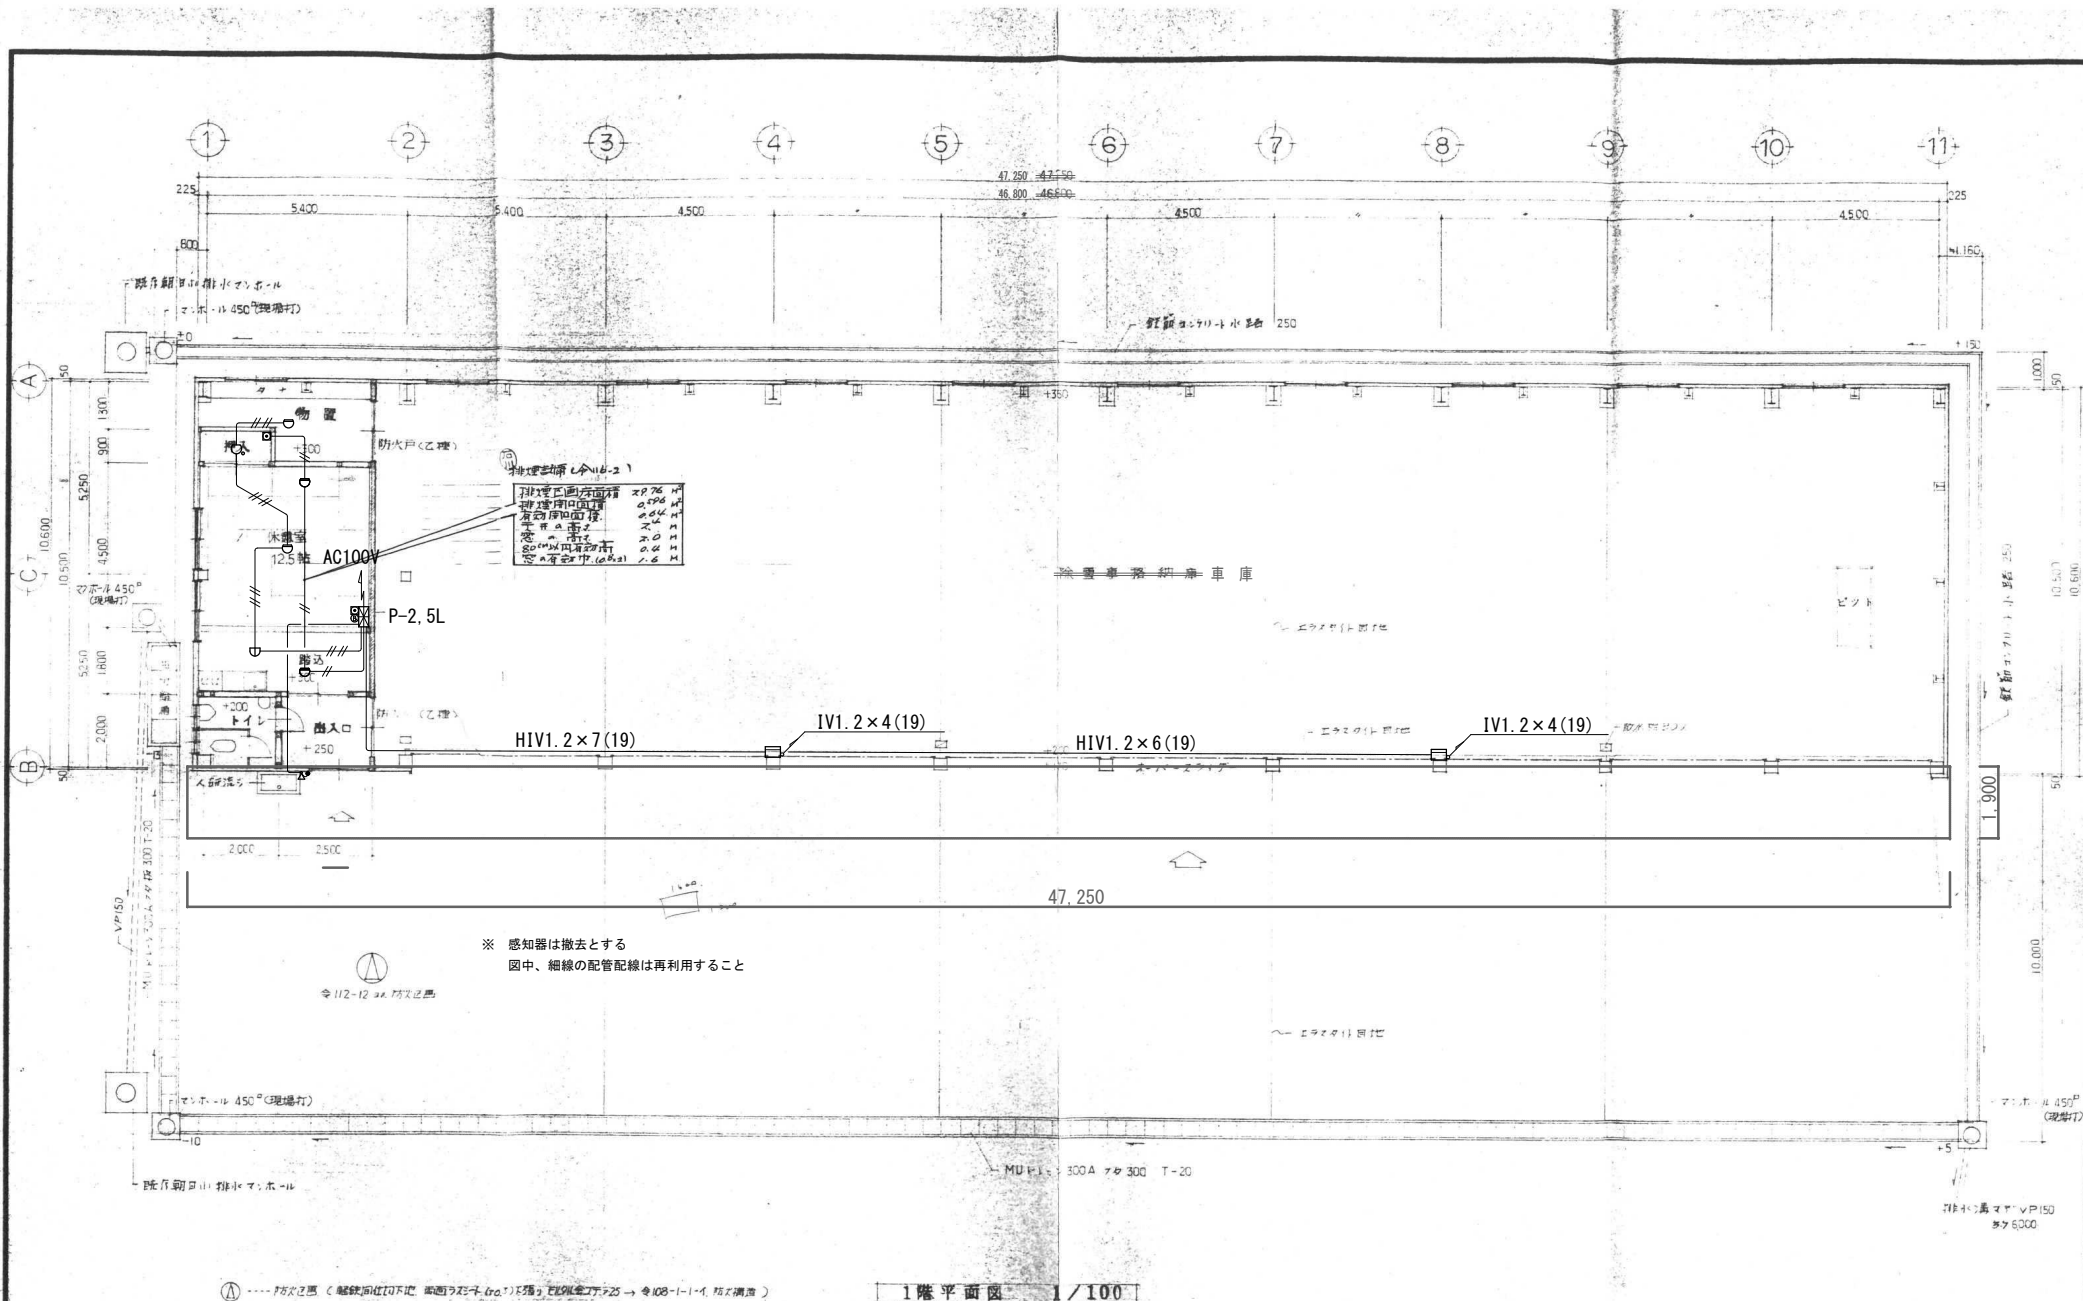

既存

MEMO

REVISION

TITLE

鶴岡市朝日庁舎車庫棟改修工事

D.N

既存 1階自動火災報知設備配線図
＜東側車庫棟＞

SCALE


1:100

SHEET NO

E-08
DAY R7. 01



一般建築士事務所
株式会社
アックスクリエート
〒997-0042 鶴岡市新形町24-1
TEL 0235-24-3216 FAX 0235-24-4006
一般建築士事務所 山形県知事登録 (1303) 第1641号
管理建築士 木村俊 一般建築士 大田登雄 第32377号

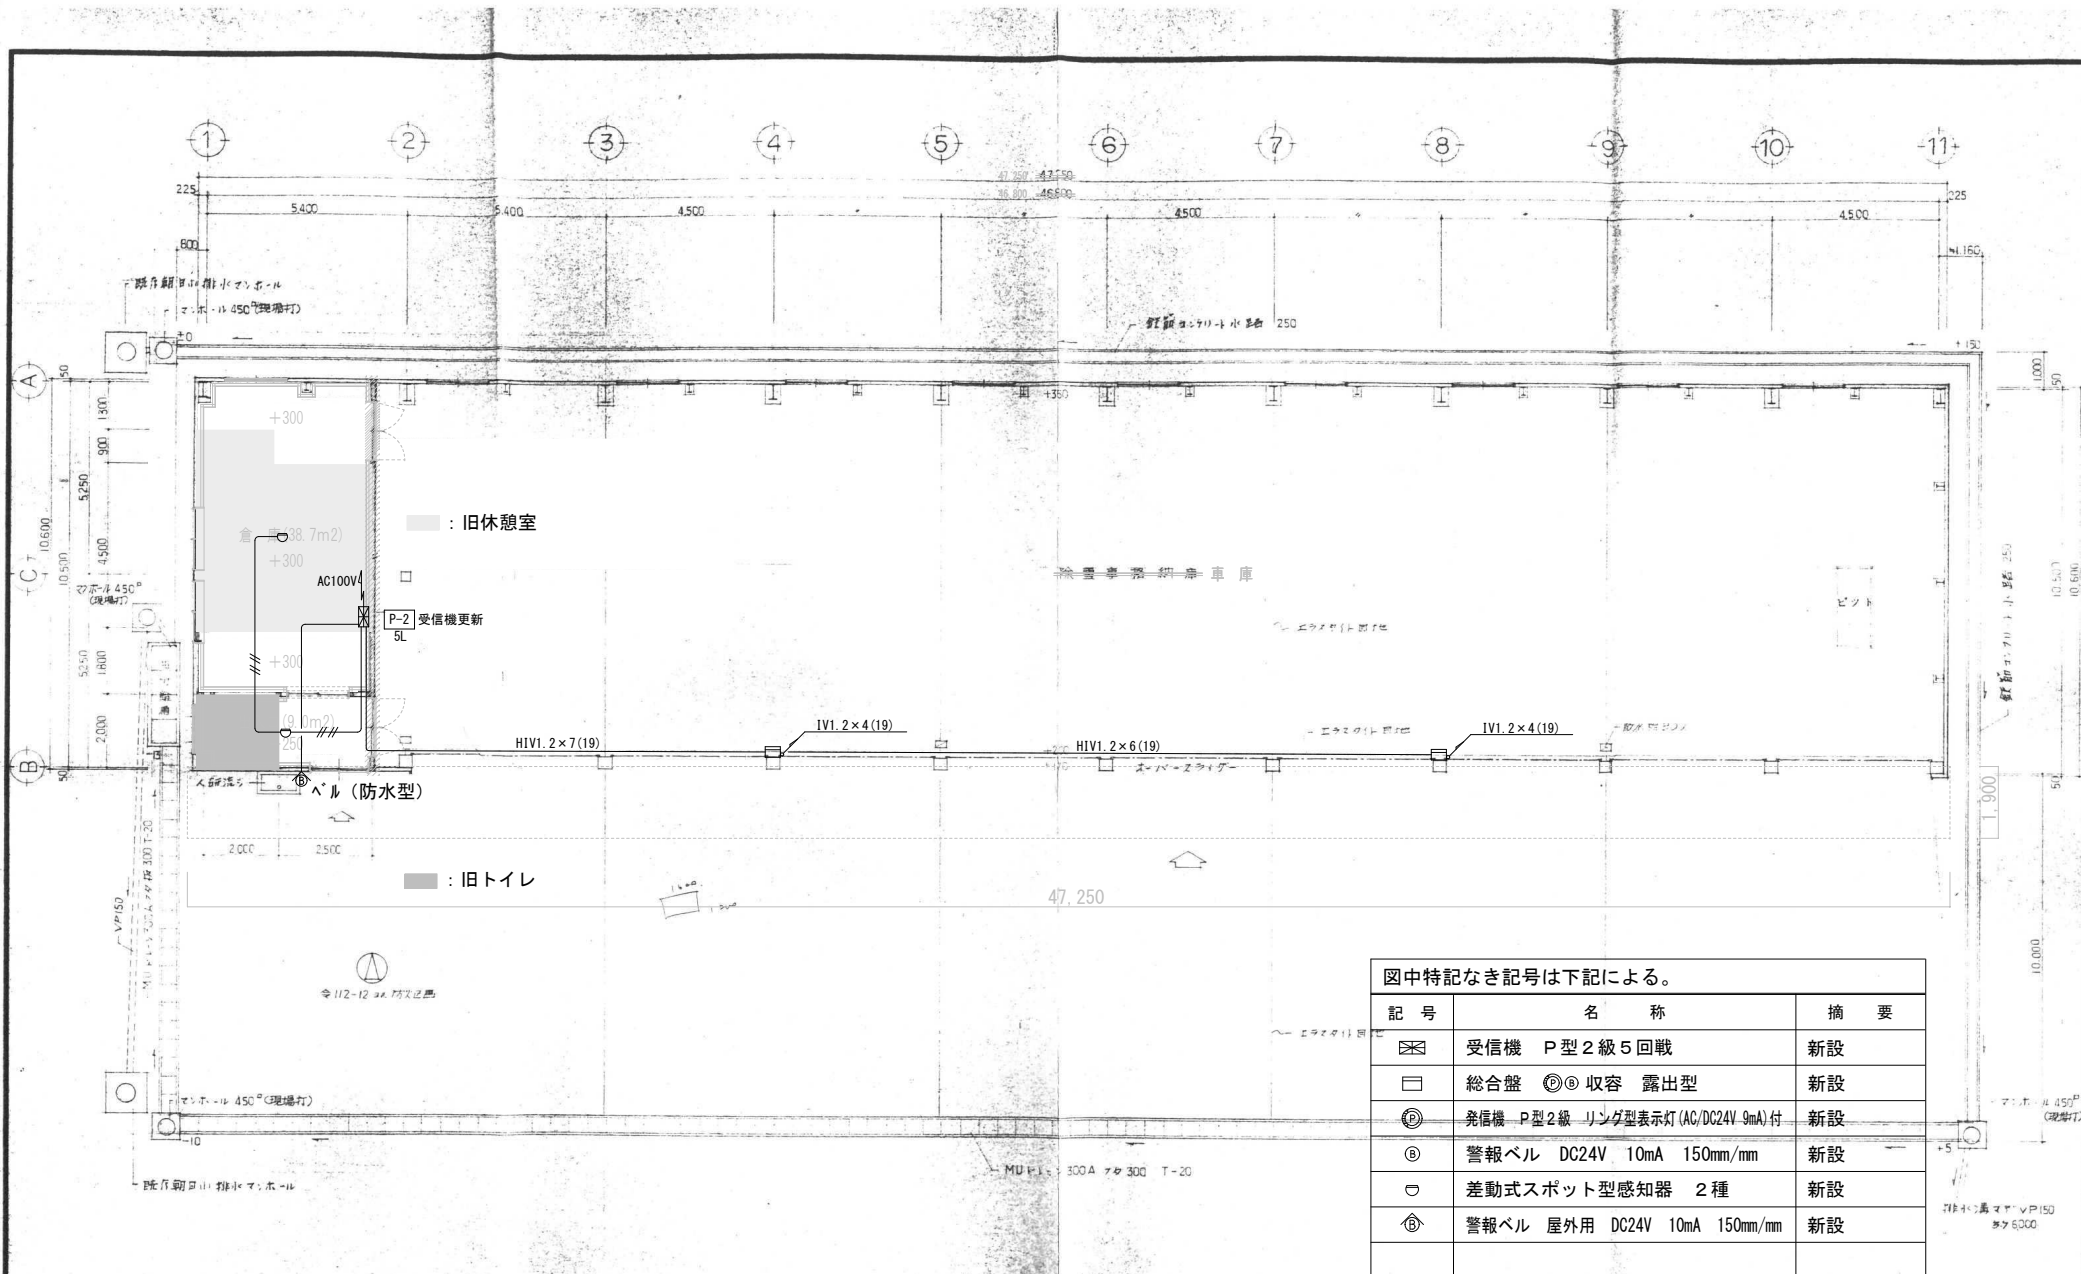


図中特記なき記号は下記による。		
記 号	名 称	摘 要
⊠	受信機 P型2級5回戦	新設
⊞	総合盤 ㊦㊧ 収容 露出型	新設
㊦	発信機 P型2級 リング型表示灯 (AC/DC24V 9mA) 付	新設
㊧	警報ベル DC24V 10mA 150mm/mm	新設
⊞	差動式スポット型感知器 2種	新設
㊧	警報ベル 屋外用 DC24V 10mA 150mm/mm	新設

※ 図中、細線の配管配線は既存再利用すること

1階平面図 1/100

改 修

MEMO	REVISION	TITLE	D. N.	SCALE	SHEET NO	 一般建築士事務所 アックスクリエート 株式会社 〒997-0042 鶴岡市新形町24-1 TEL 0235-24-3216 FAX 0235-24-4006 一般建築士事務所 山形県知事登録 (1303) 第041号 管理建築士 木村俊 一般建築士 大田登録 第32377号
		鶴岡市朝日庁舎車庫棟改修工事	改修 1階自動火災報知設備配線図 ＜東側車庫棟＞	1:100	E-09 DAY R7.01	

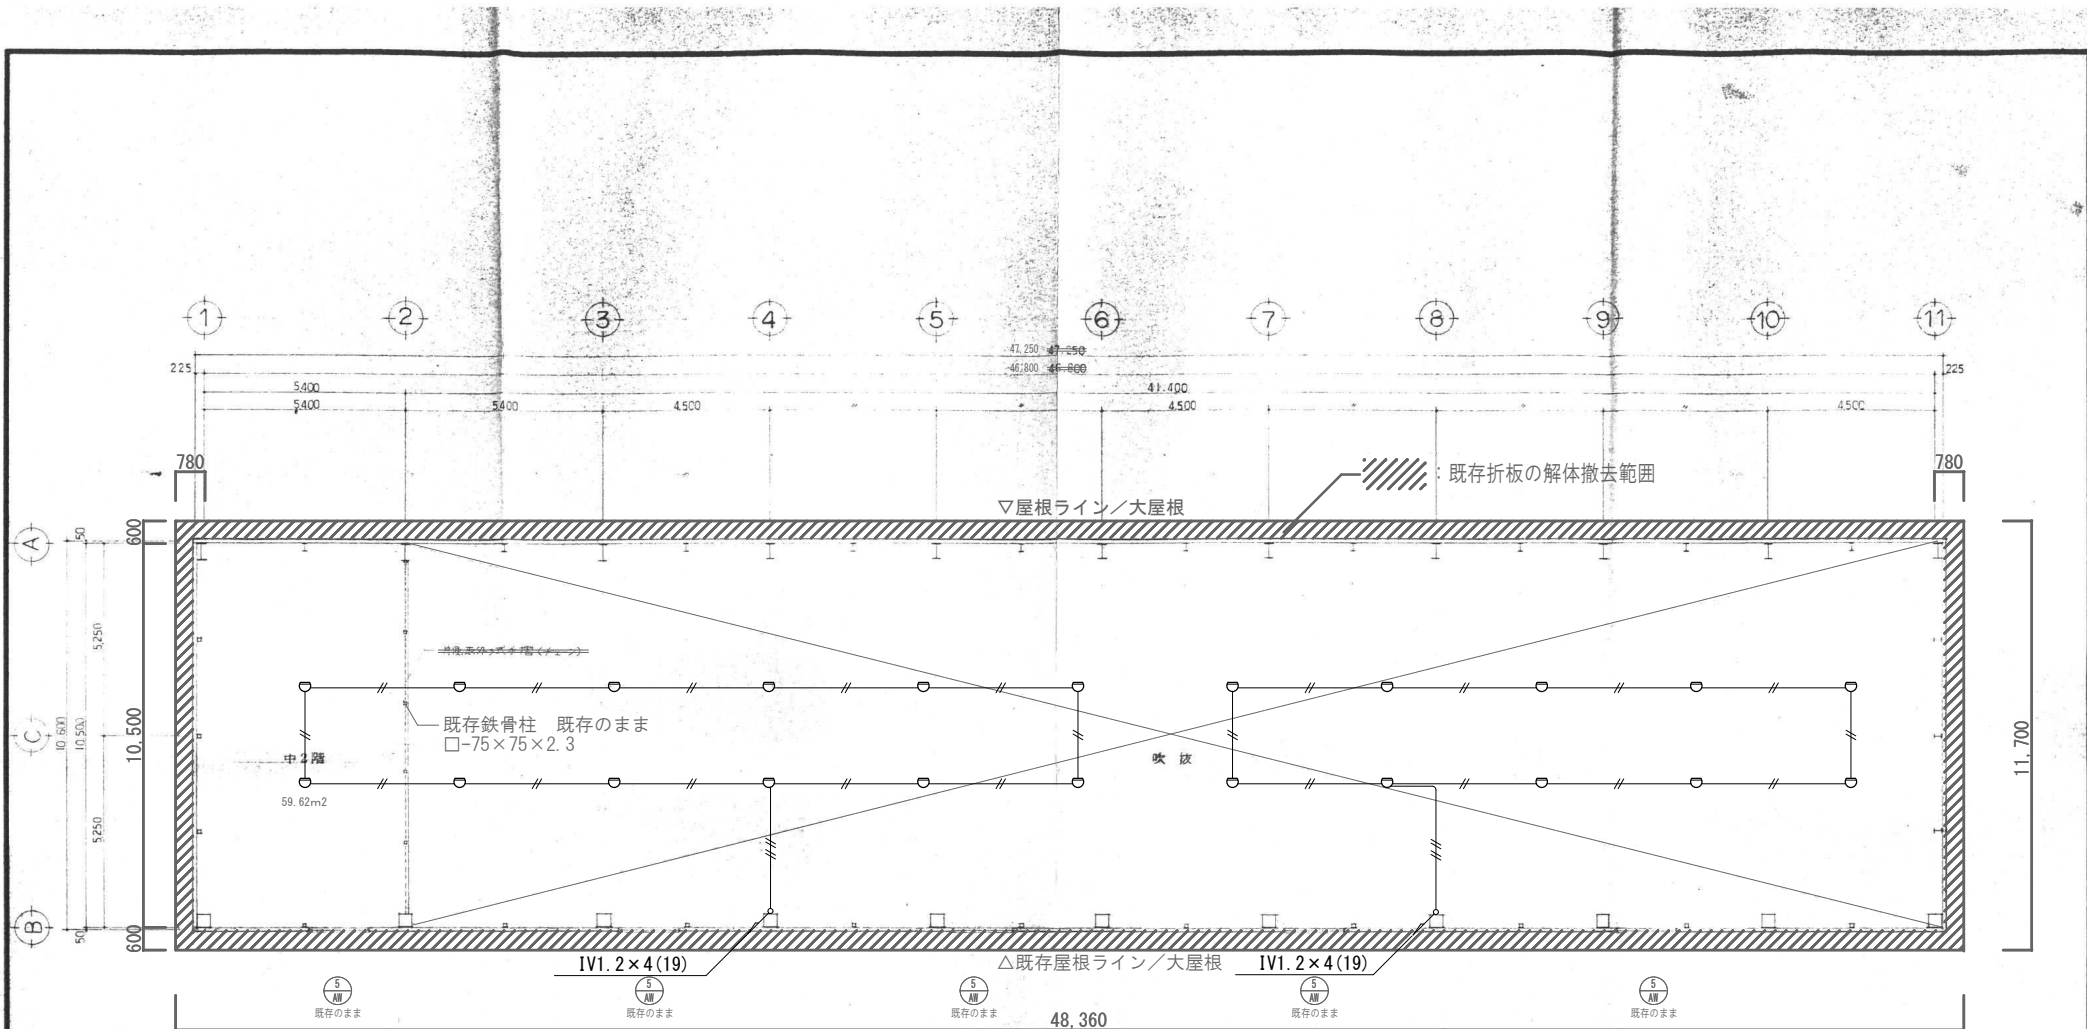


※ 感知器は撤去とする
図中、細線の配管配線は再利用すること

中2階平面図 1/100

既存

昭和55年6月確認申請時

MEMO	REVISION	TITLE	D. N	SCALE	SHEET NO	株式会社 アックスクリエート
		鶴岡市朝日庁舎車庫棟改修工事	既存 2階自動火災報知設備配線図 ＜東側車庫棟＞	1 : 100	E-10 DAY R7. 01	一級建築士事務所 〒997-0042 鶴岡市新形町24-1 TEL 0235-24-3216 FAX 0235-24-6006 一級建築士事務所 山形県知事登録 (1303) 第641号 管理建築士 木村俊 一級建築士 大臣登録 第323377号

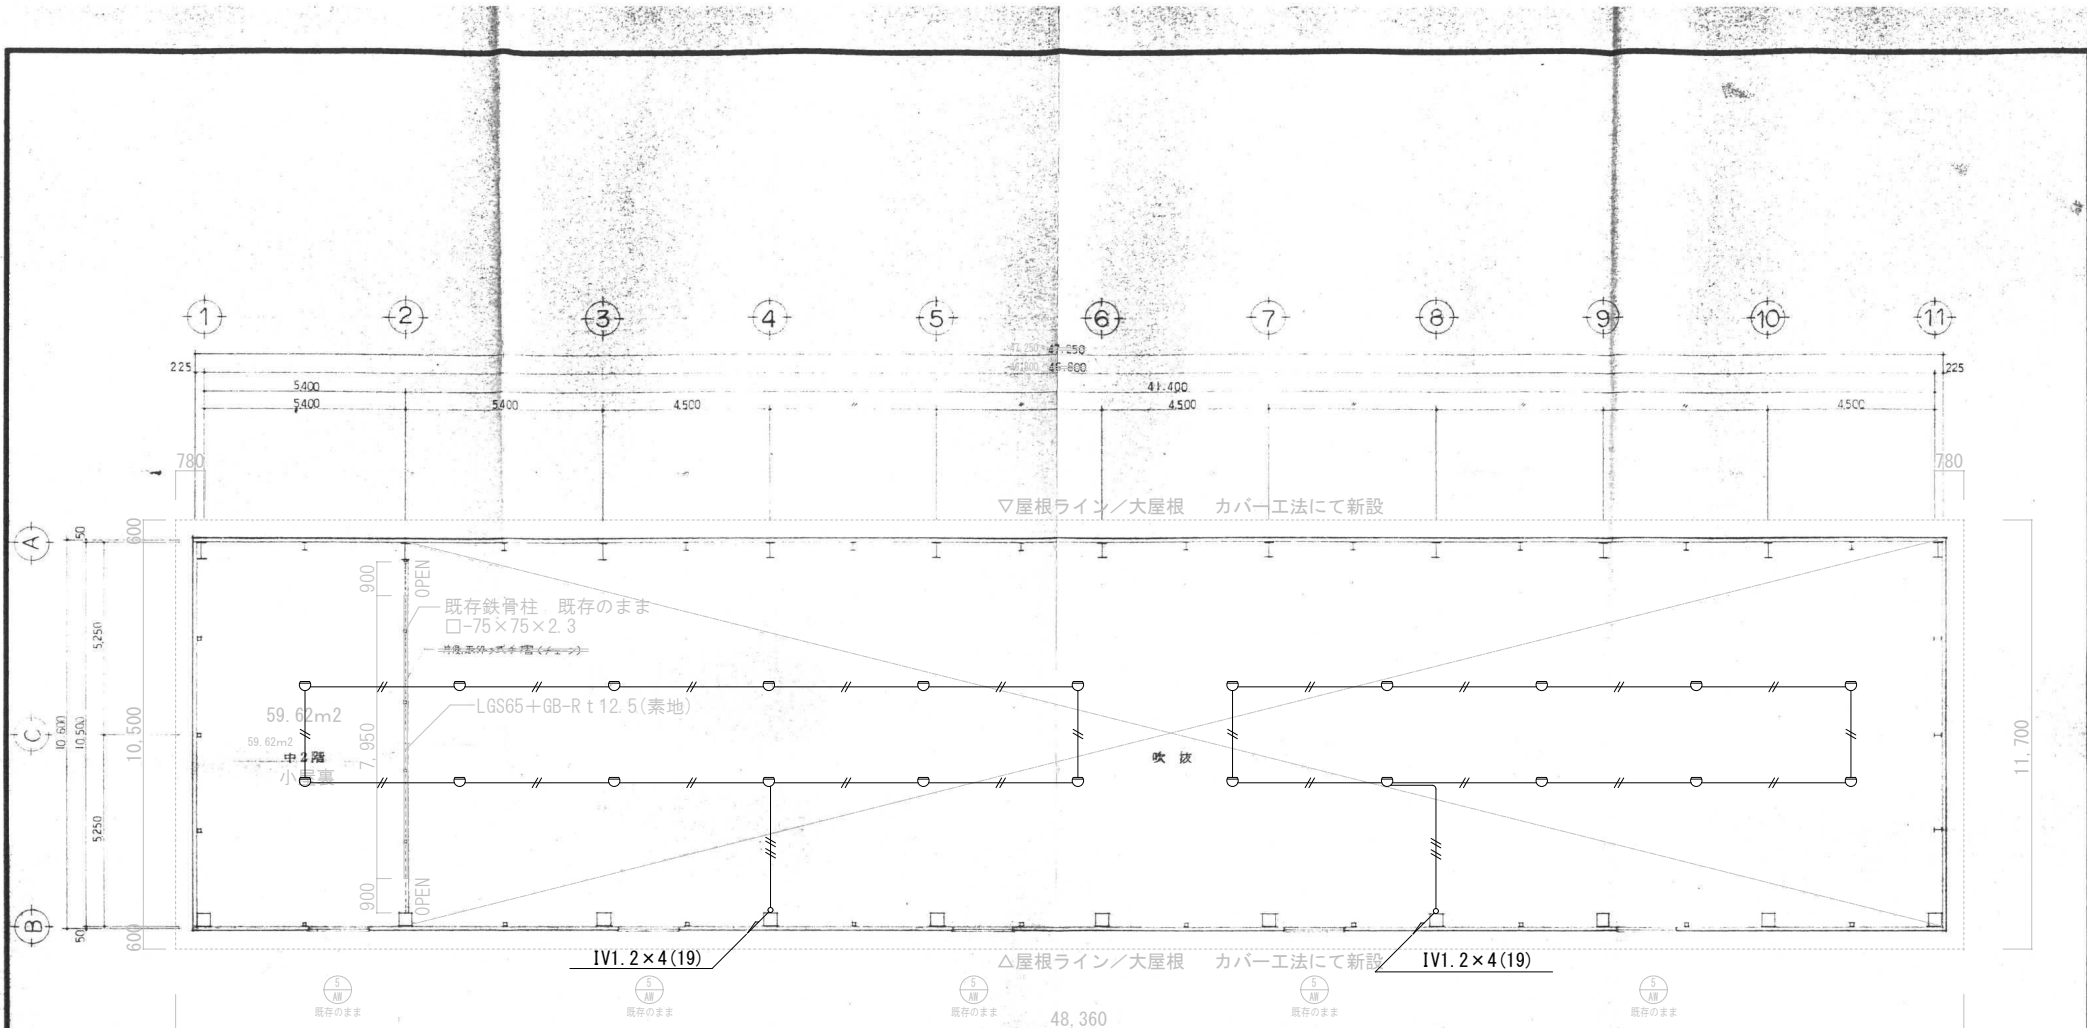

中2階平面図 1/100

図中特記なき記号は下記による。		
記号	名称	摘要
⊠	受信機 P型2級5回戦	新設
□	総合盤 ㊦㊧ 収容 埋込型	新設
㊦	発信機 P型2級 リング型表示灯 (AC/DC24V 9mA) 付	新設
㊧	警報ベル DC24V 10mA 150mm/mm	新設
㊨	差動式スポット型感知器 2種	新設
㊩	警報ベル 屋外用 DC24V 10mA 150mm/mm	新設

※ 図中、細線の配管配線は既存再利用すること

昭和55年6月確認申請時

改修

MEMO	REVISION	TITLE	D. N	SCALE	SHEET NO		一級建築士事務所 株式会社 アックスクリエート 〒997-0042 鶴岡市新形町24-1 TEL 0235-24-3216 FAX 0235-24-6006 一級建築士事務所 山形県知事登録 (1303) 第641号 管理建築士 木村俊 一級建築士 大臣登録 第323377号
		鶴岡市朝日庁舎車庫棟改修工事	改修 2階自動火災報知設備配線図 ＜東側車庫棟＞	1:100	E-11 DAY R7.01		