


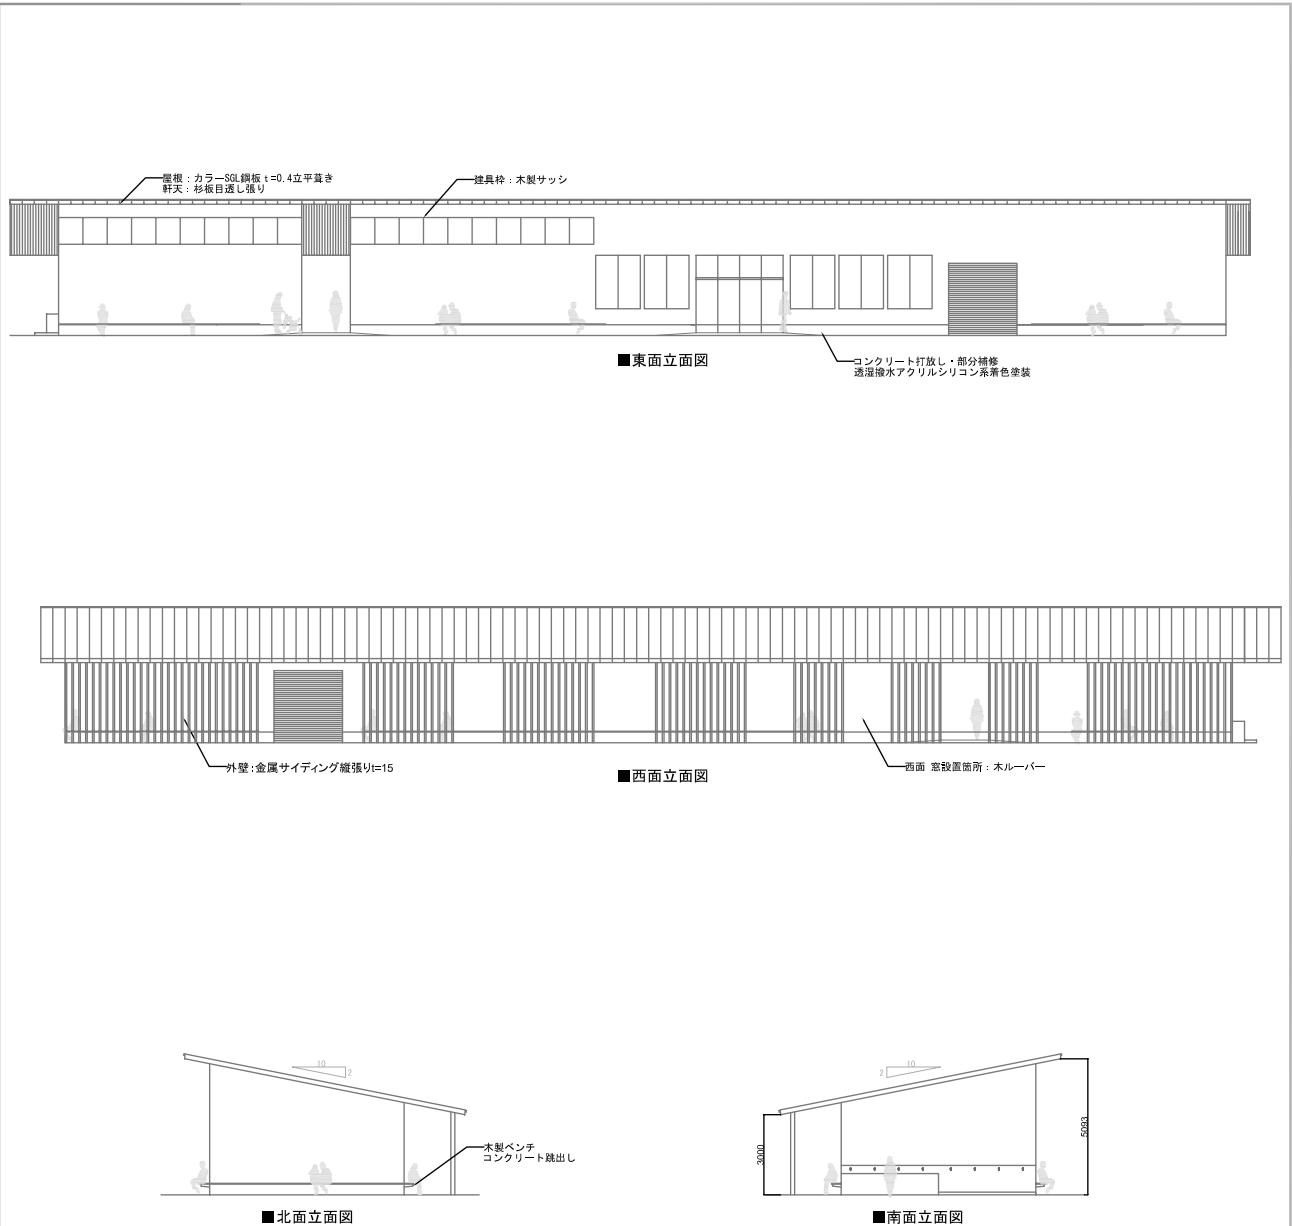
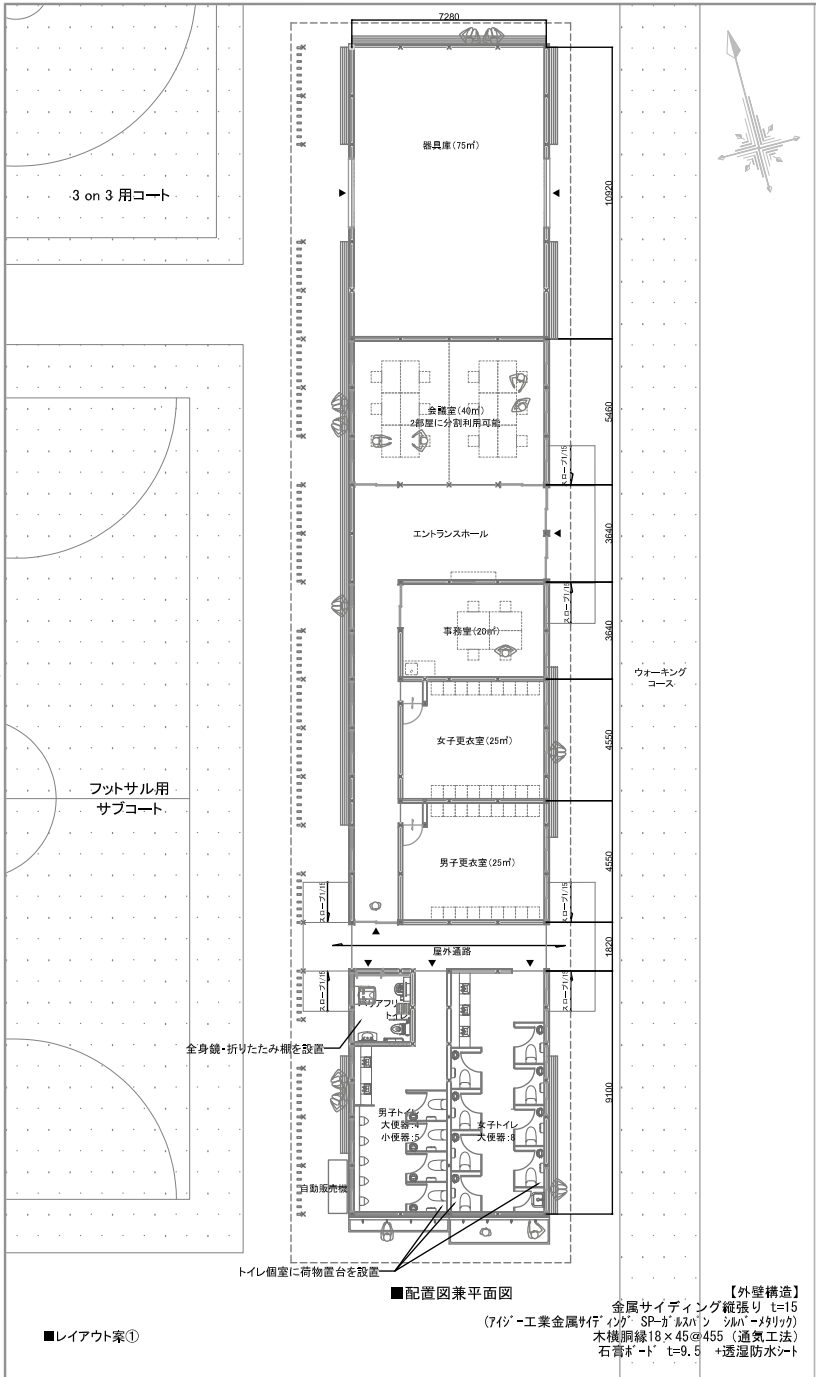
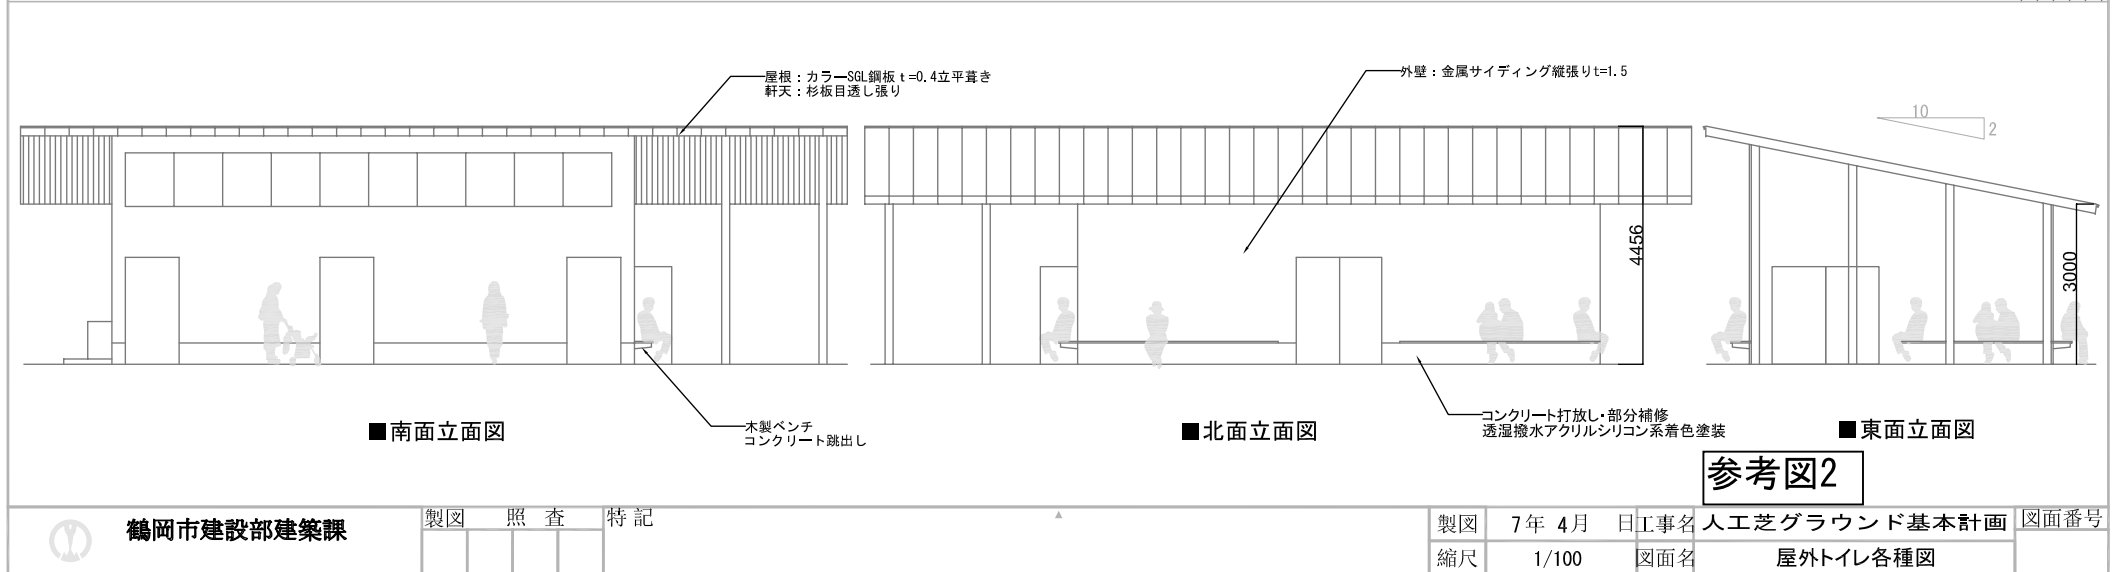
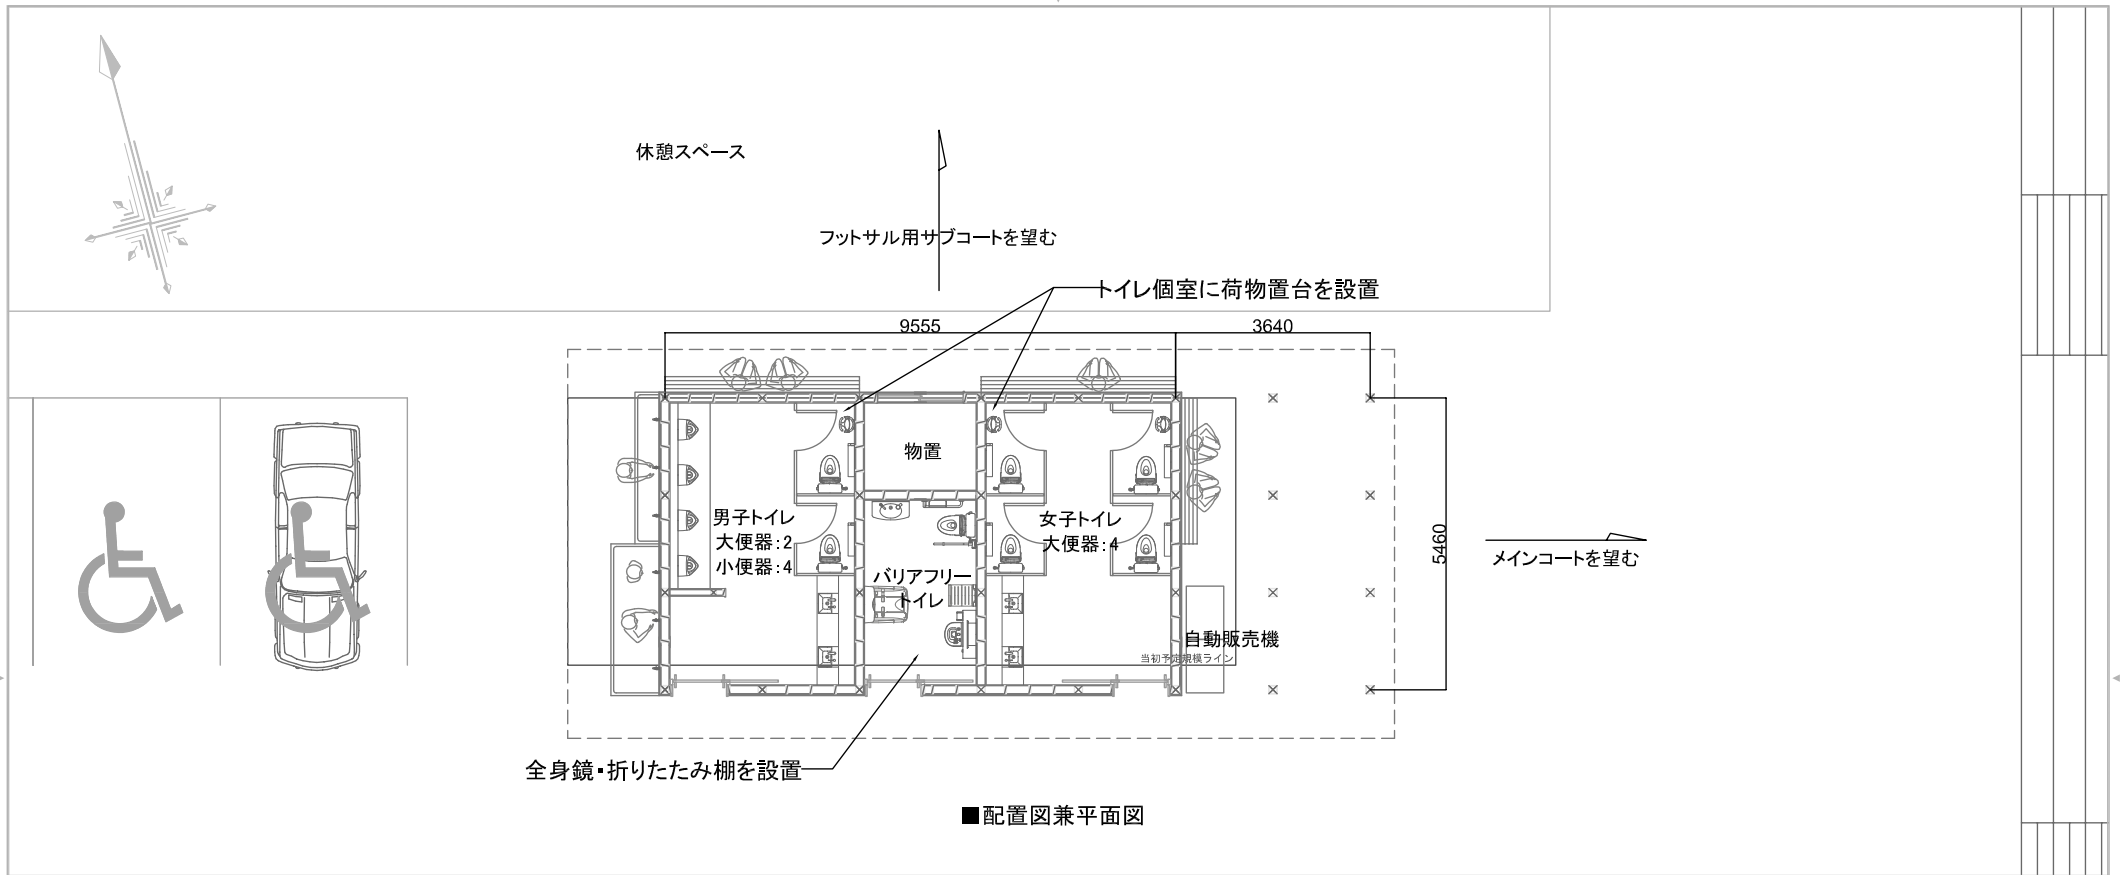
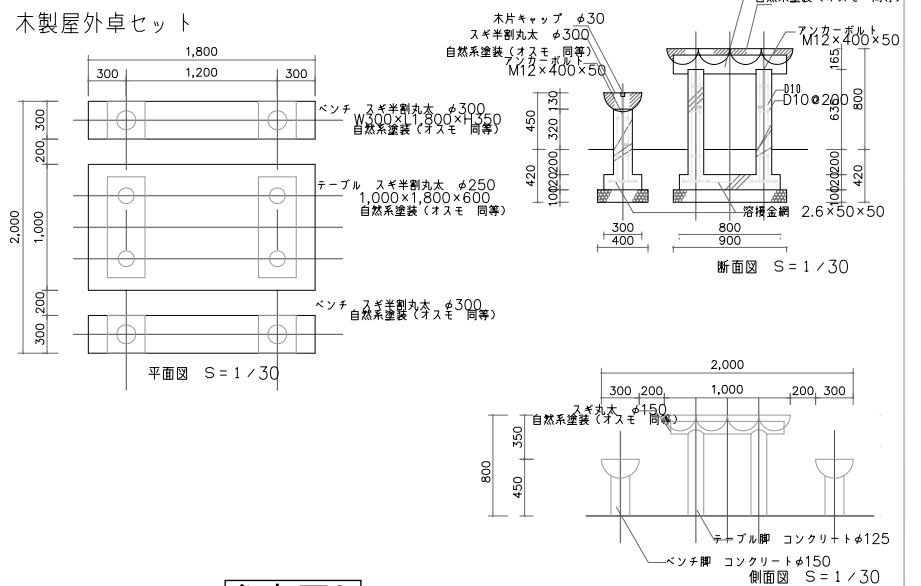
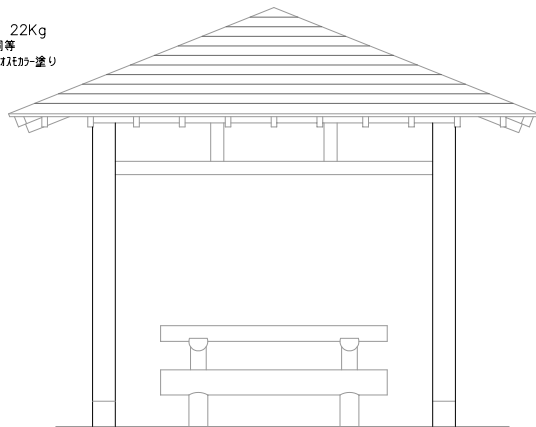


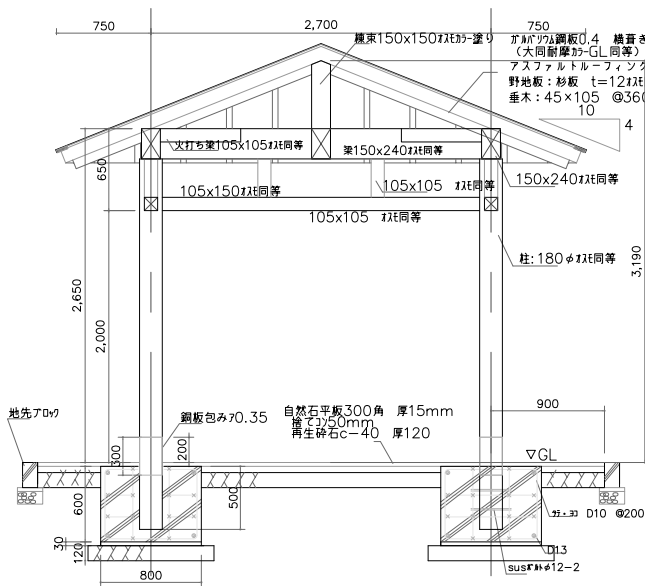

参考図1

|           |          |                                  |
|-----------|----------|----------------------------------|
| 鶴岡市建設部建築課 | 製図 照査 特記 | 製図 7年 4月 日 工事名 人工芝グラウンド基本計画 図面番号 |
|           |          | 縮尺 1/200 図面名 管理棟各種図              |

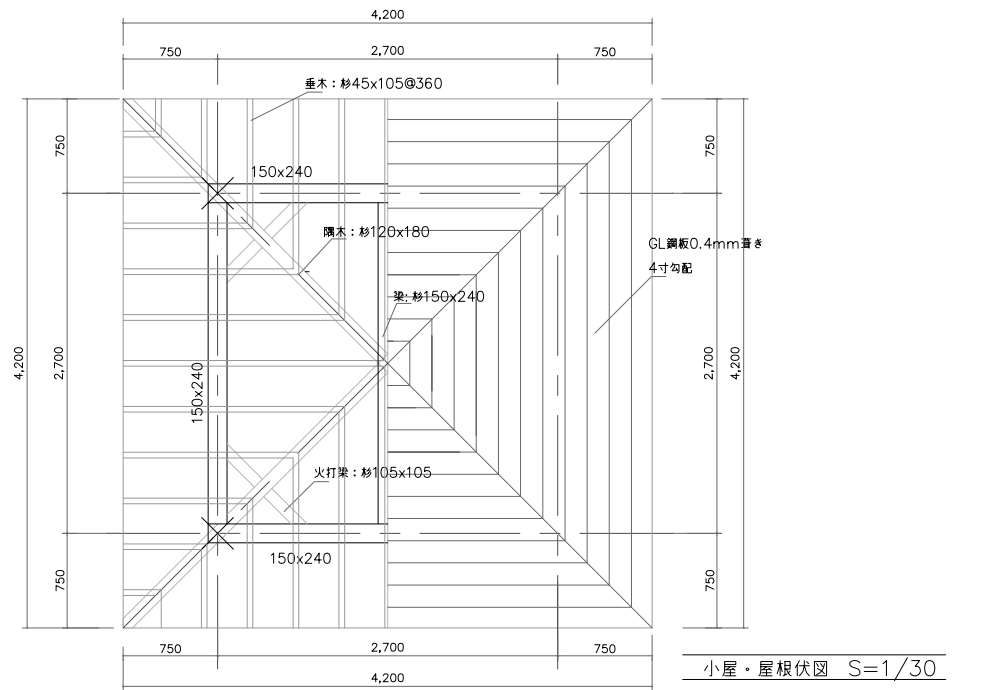

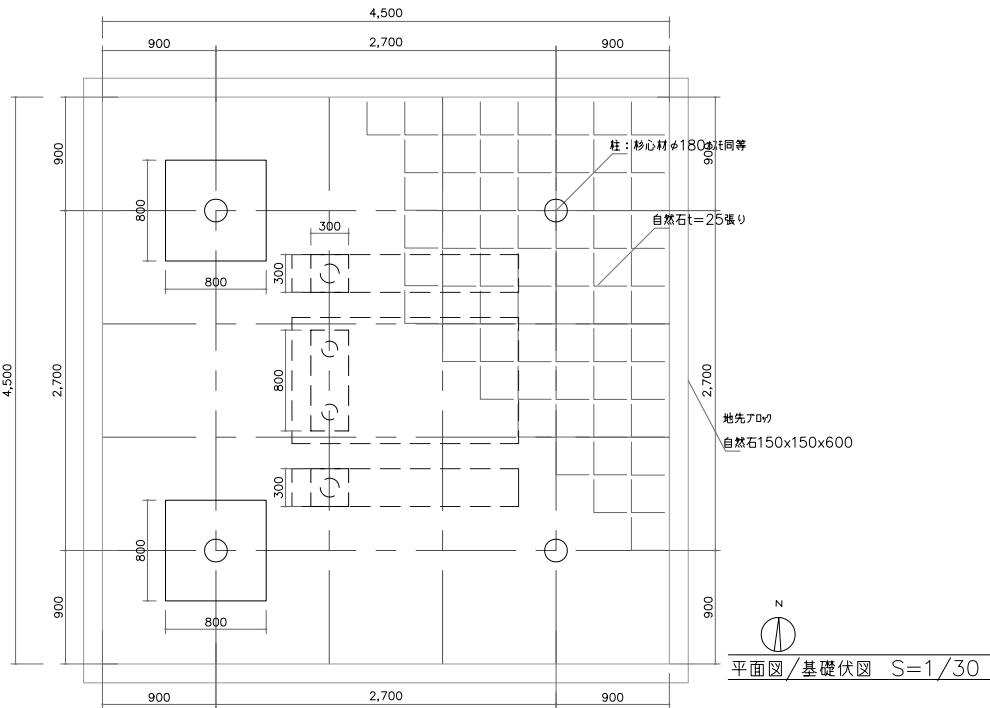

参考図3

詳細図/立面図 S=1/30

鶴岡市建設部建築課

製図

照査

特記

東屋、屋外卓セットの木材は全て地場産の杉材を使用し、自然系塗装（ワタカ-同等）とする。  
外部露出金物はステン製とする

製図

7年 4月

工事名

人工芝グラウンド基本計画

図面番号

縮尺

1/30

図面名

東屋平面図、木製卓セット詳細図

Aー