



平面図

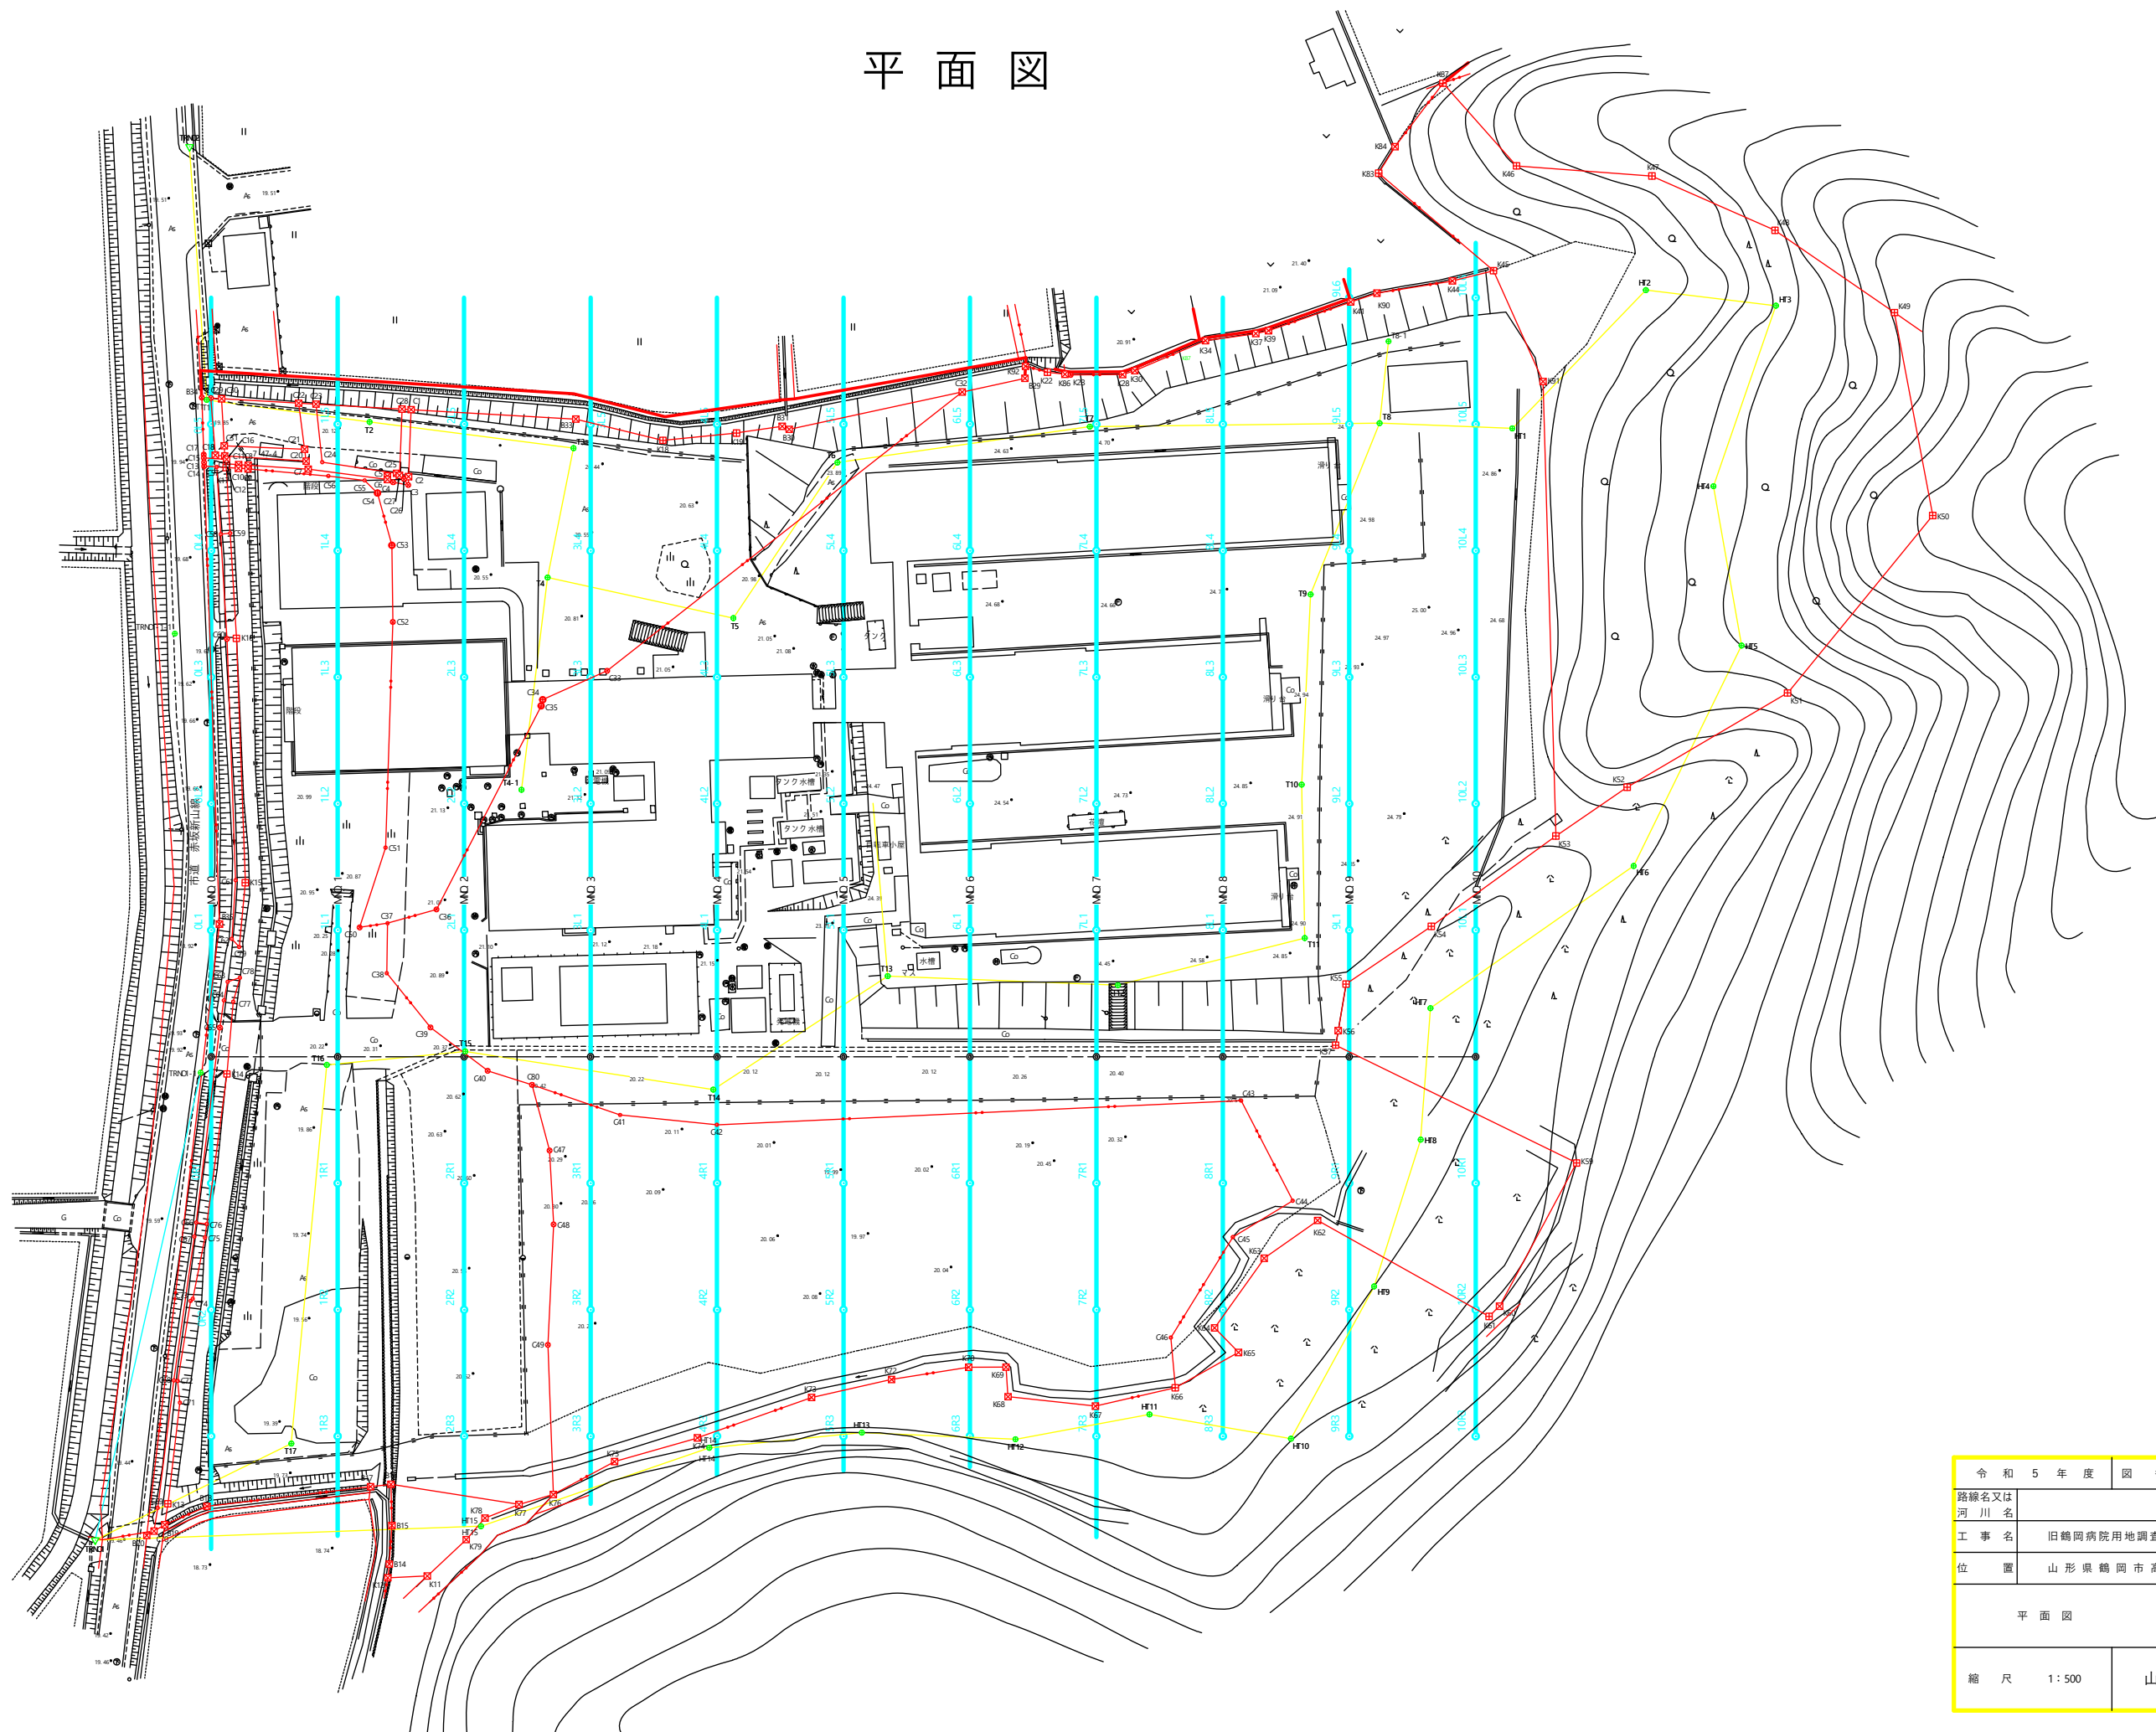


令和5年度	国番	葉
路線名又は河川名		
工事名 旧鶴岡病院用地調査等業務委託		
位置 山形県鶴岡市高坂地内		
平面図		1 葉 1
縮尺 1:500	山形県	



令和5年度	図番	業
路線名又は河川名		
工事名	旧鶴岡病院用地調査等業務委託	
位置	山形県鶴岡市高坂地内	
グリッド横断図		3葉1
縮尺	1:200	山形県

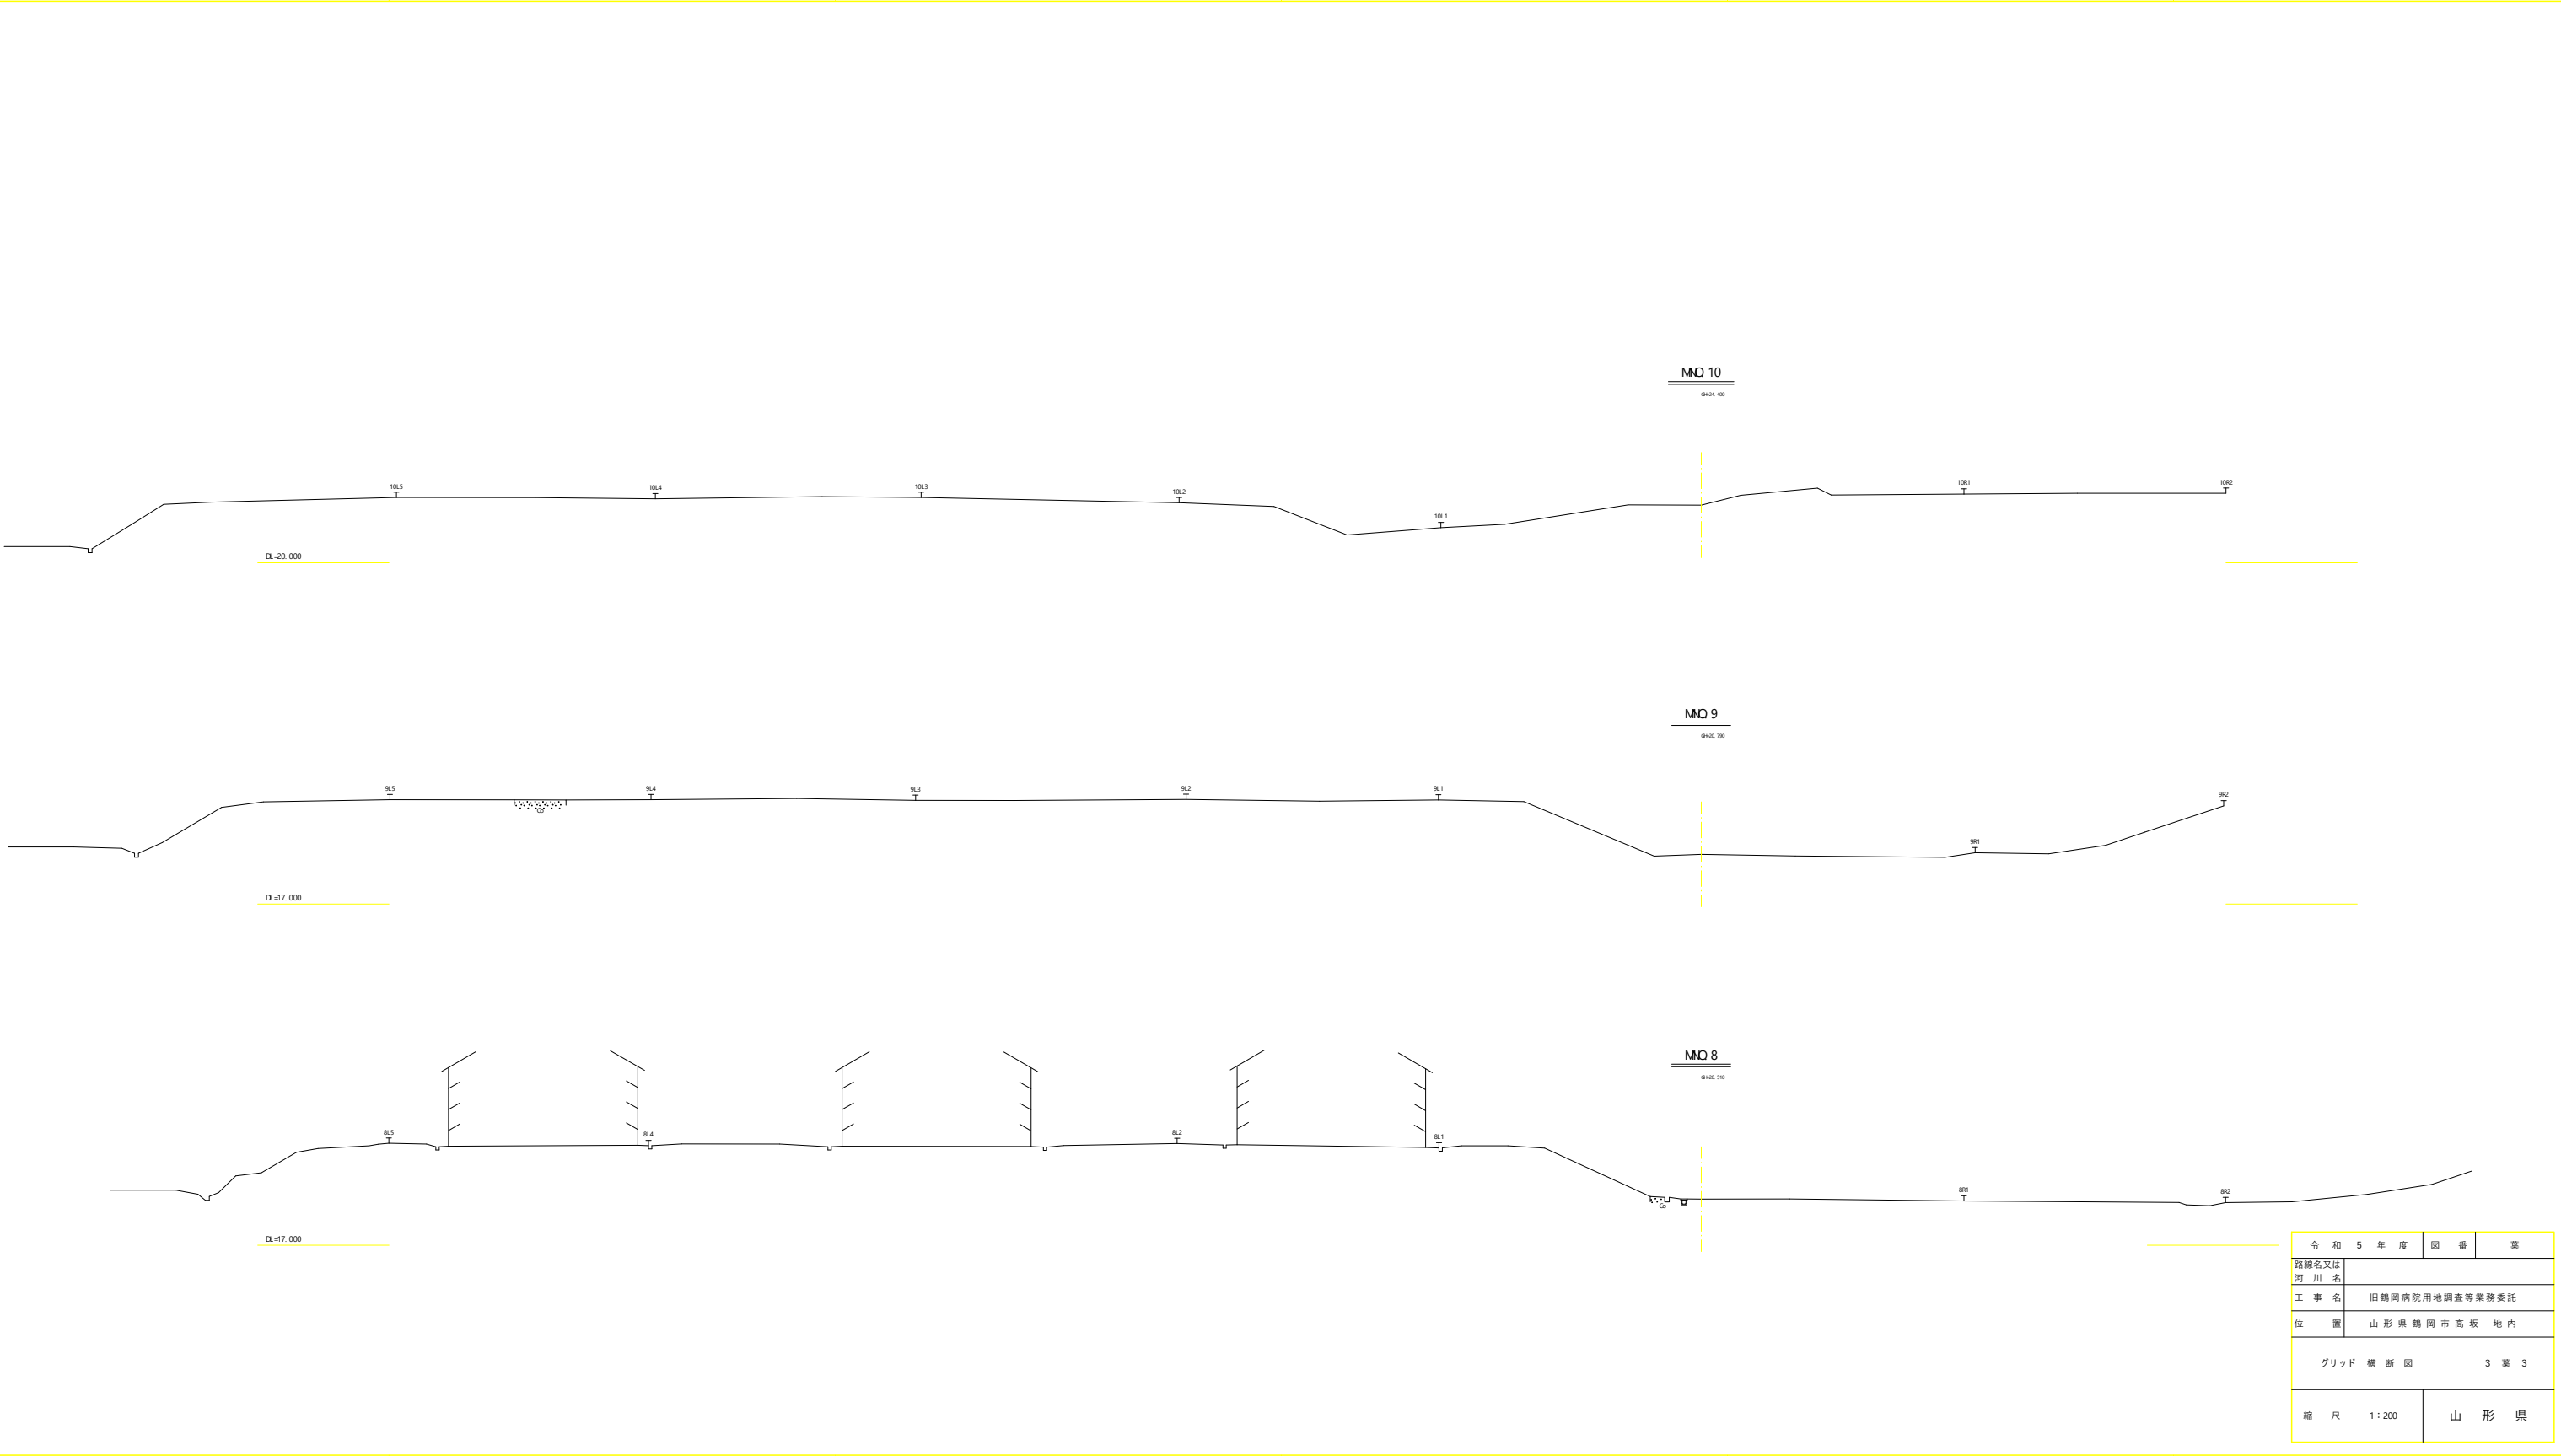

令和5年度	図番	業
路線名又は河川名		
工事名	旧鶴岡病院用地調査等業務委託	
位置	山形県鶴岡市高坂地内	
グリッド横断図		3 葉 3
縮尺	1:200	山形県

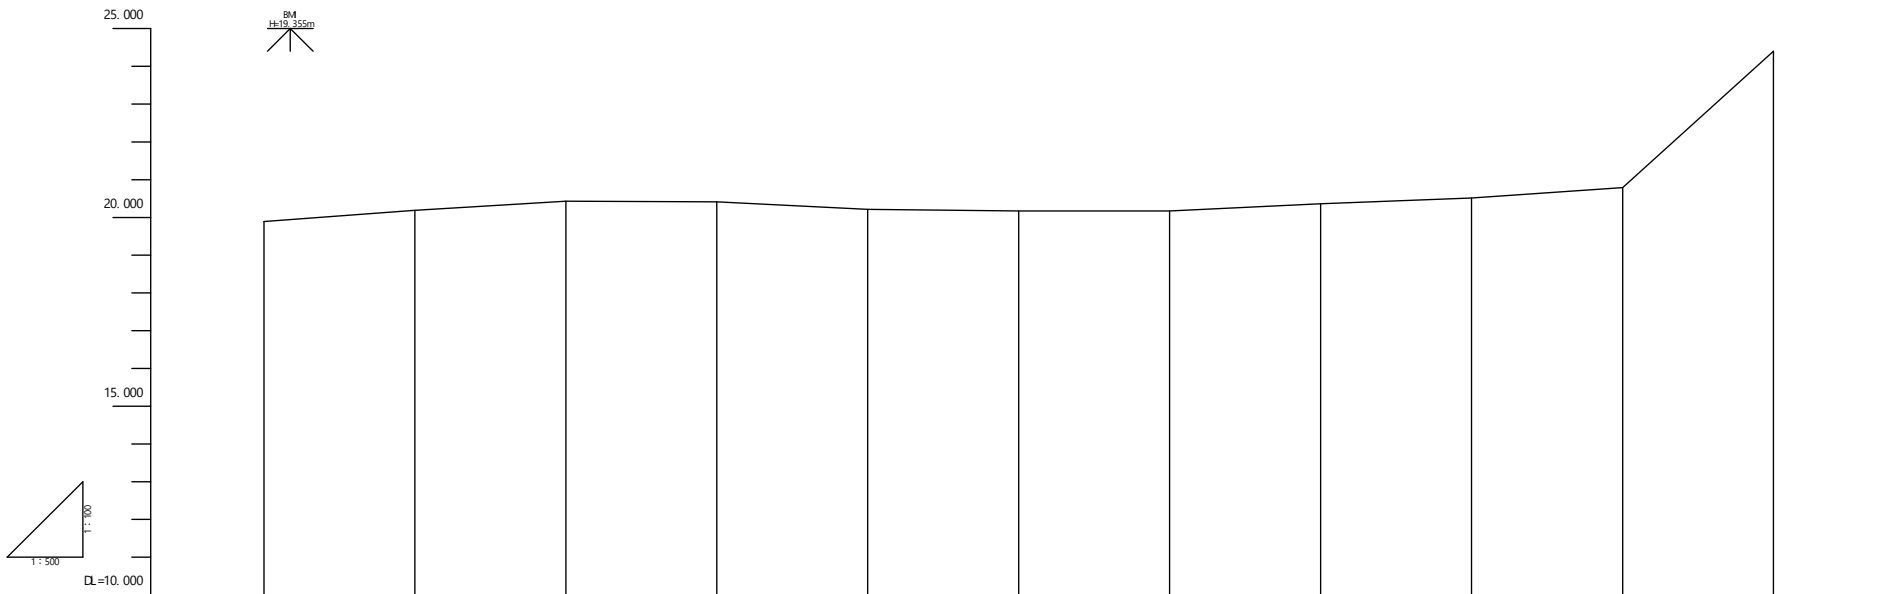

勾配											
盛土											
切土											
計画高											
地盤高	19.89	20.19	20.43	20.41	20.21	20.17	20.17	20.36	20.51	20.79	24.40
追加距離	0.00	20.00	40.00	60.00	80.00	100.00	120.00	140.00	160.00	180.00	200.00
単距離	0.00	20.00	20.00	20.00	20.00	20.00	20.00	20.00	20.00	20.00	20.00
測点	MD 0	MD 1	MD 2	MD 3	MD 4	MD 5	MD 6	MD 7	MD 8	MD 9	MD 10

令和5年度	国番	業
路線名又は河川名		
工事名	旧鶴岡病院用地調査等業務委託	
位置	山形県鶴岡市高坂地内	
グリッド 縦断図		1 葉 1
縮尺図示	山形県	