

鶴岡市立西郷小学校吊下げ式バスケットゴール改修工事

特記仕様書


工事場所 鶴岡市下川字樋渡100番地

1 一般事項

1. 特記無き事項は、国土交通省大臣官房官庁営繕部監修「公共建築工事標準仕様書」「公共建築改修工事標準仕様書」最新年版による。
2. 工事写真・完成写真は指示された部数提出すること。
3. 図面等に記載されていない事項であっても、法規上、現場取合い及び納まりで当然必要と思われる軽微な変更は、監督職員と協議の上で施工する。但し、これによる請負金額の変更は原則として行わない。
4. 現場作業については、社会体育利用関係者等への周知が必要であることから、工程表を提示し協議の上、作業日程を決定すること。

2 仮設工事

1. 仮囲いは工事範囲をバリケード程度とするが、児童・教職員の安全性確保で特に必要と判断されたものについては対応方法を学校管理者・監督職員と協議し対応すること。
2. 工事用電力・用水が必要な場合は、監督職員と協議のこと。
3. 足場組立に際し必要な床養生は行うこと。

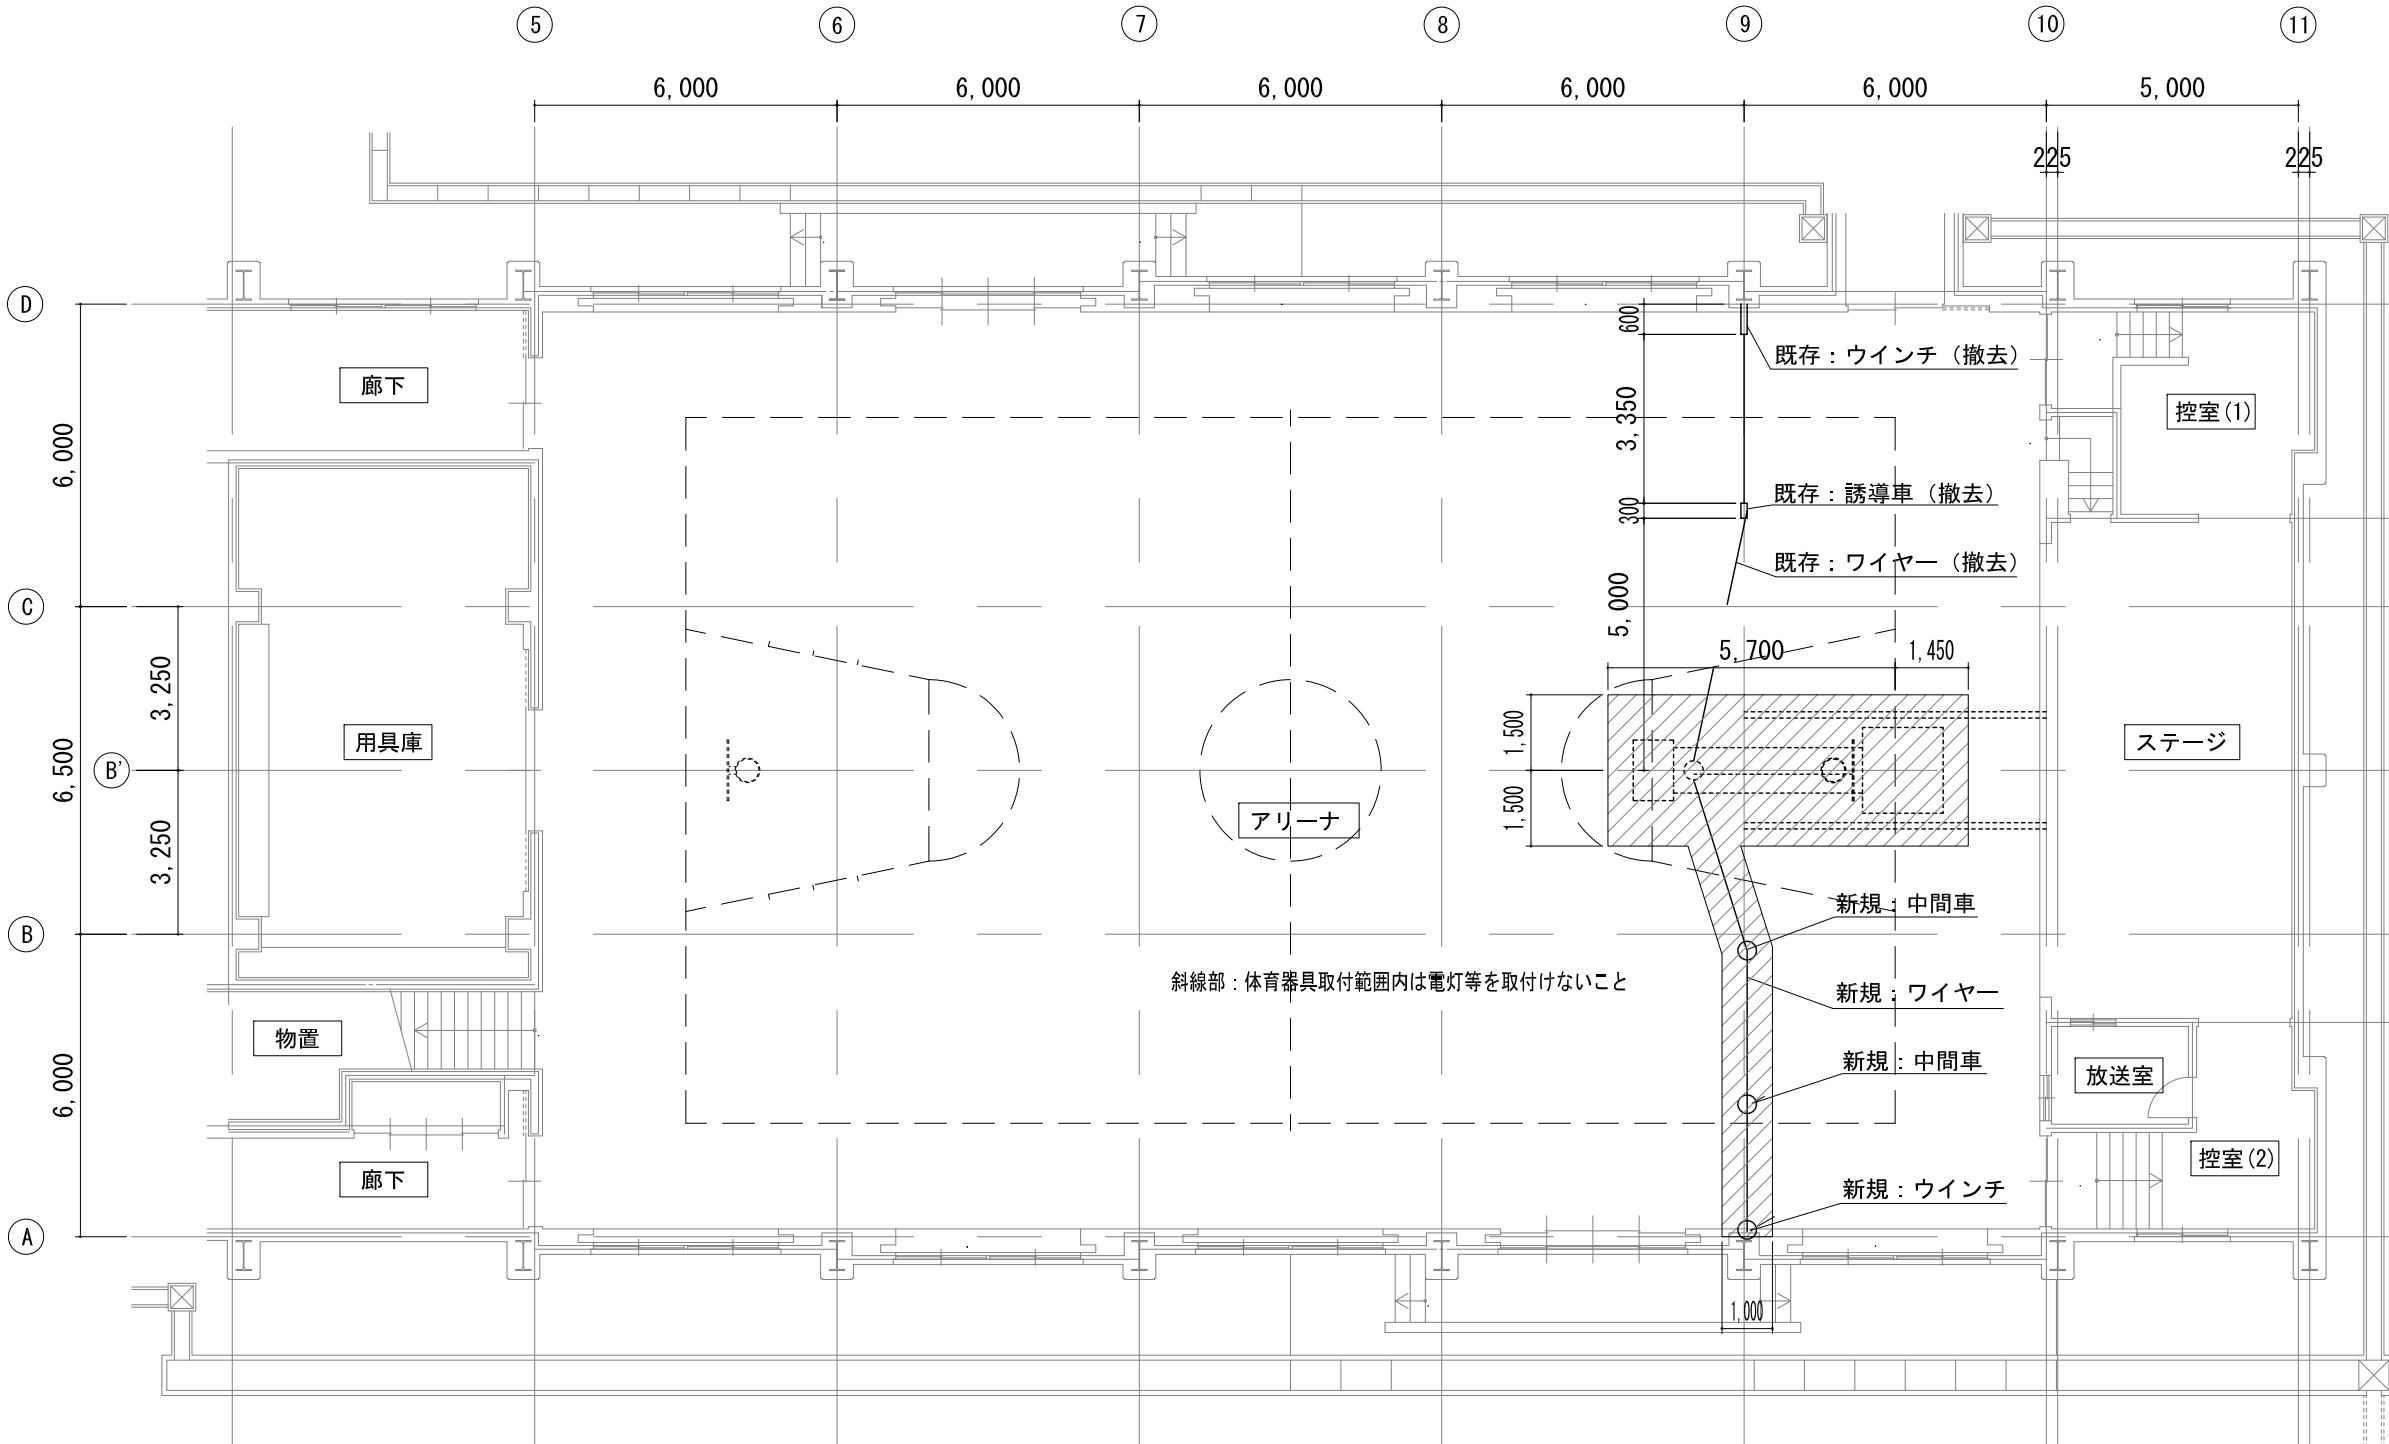

鶴岡市教育委員会管理課

照	圖製
---	----


特記

製図 R7 年 7 月 日 工事名 鶴岡市立西郷小学校吊下げ式バスケットゴール改修工事 図面番号


縮尺	1/150	図面名	平面図（補強伏図）	1
----	-------	-----	-----------	---

1

b部取付詳細 s=1/20

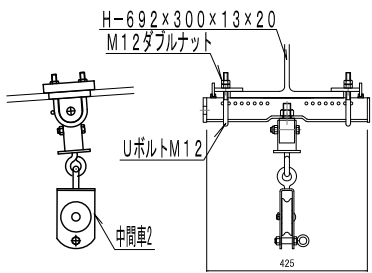


a部取付詳細 s=1/20

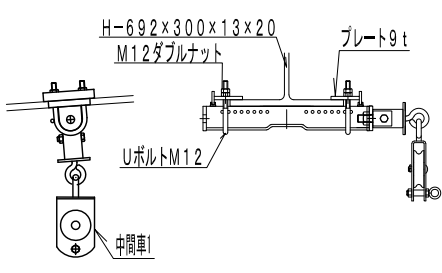


本体防振ユニット装置部 s=1/20

ダンパー取付構造 (PAT.6254392)


A-A 矢視図

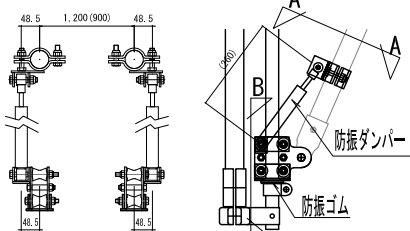


B-B 矢視図

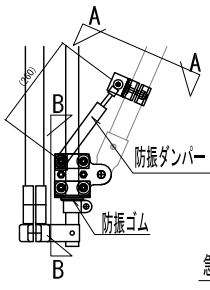

直上車部取付詳細 s=1/20


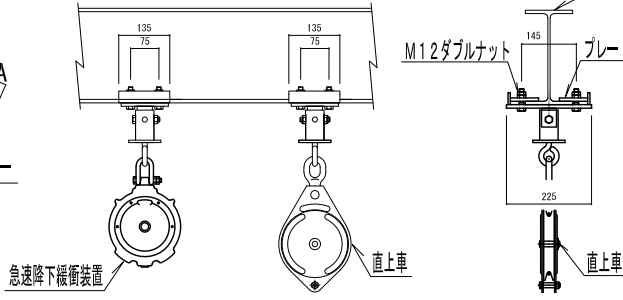


本体耐震強化ユニット装置部取付詳細 s=1/20

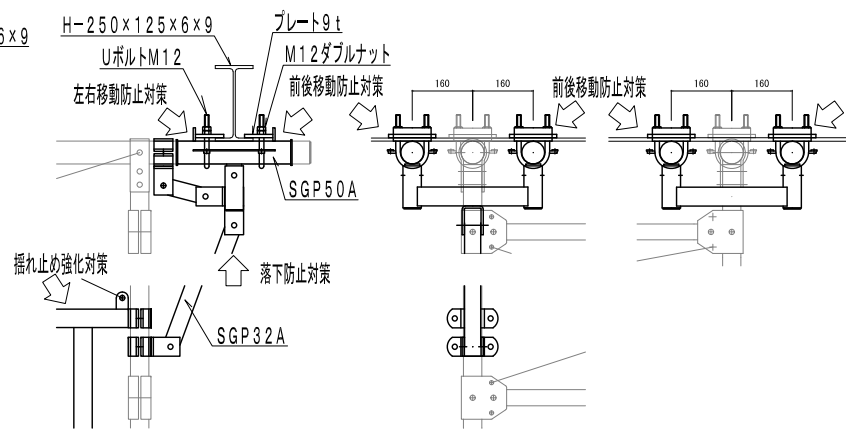

バスケットゴール 正面図

バスケットゴール 側面図

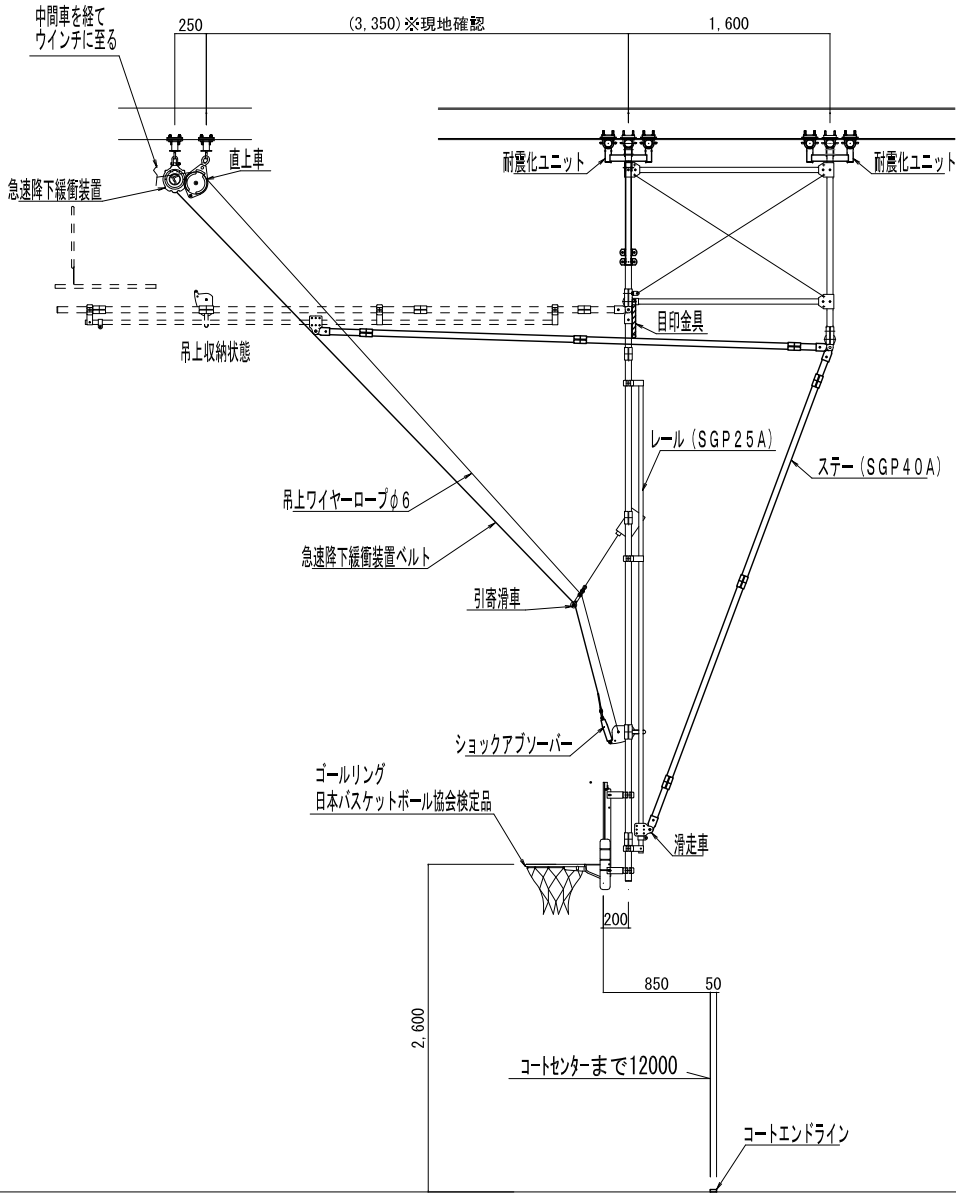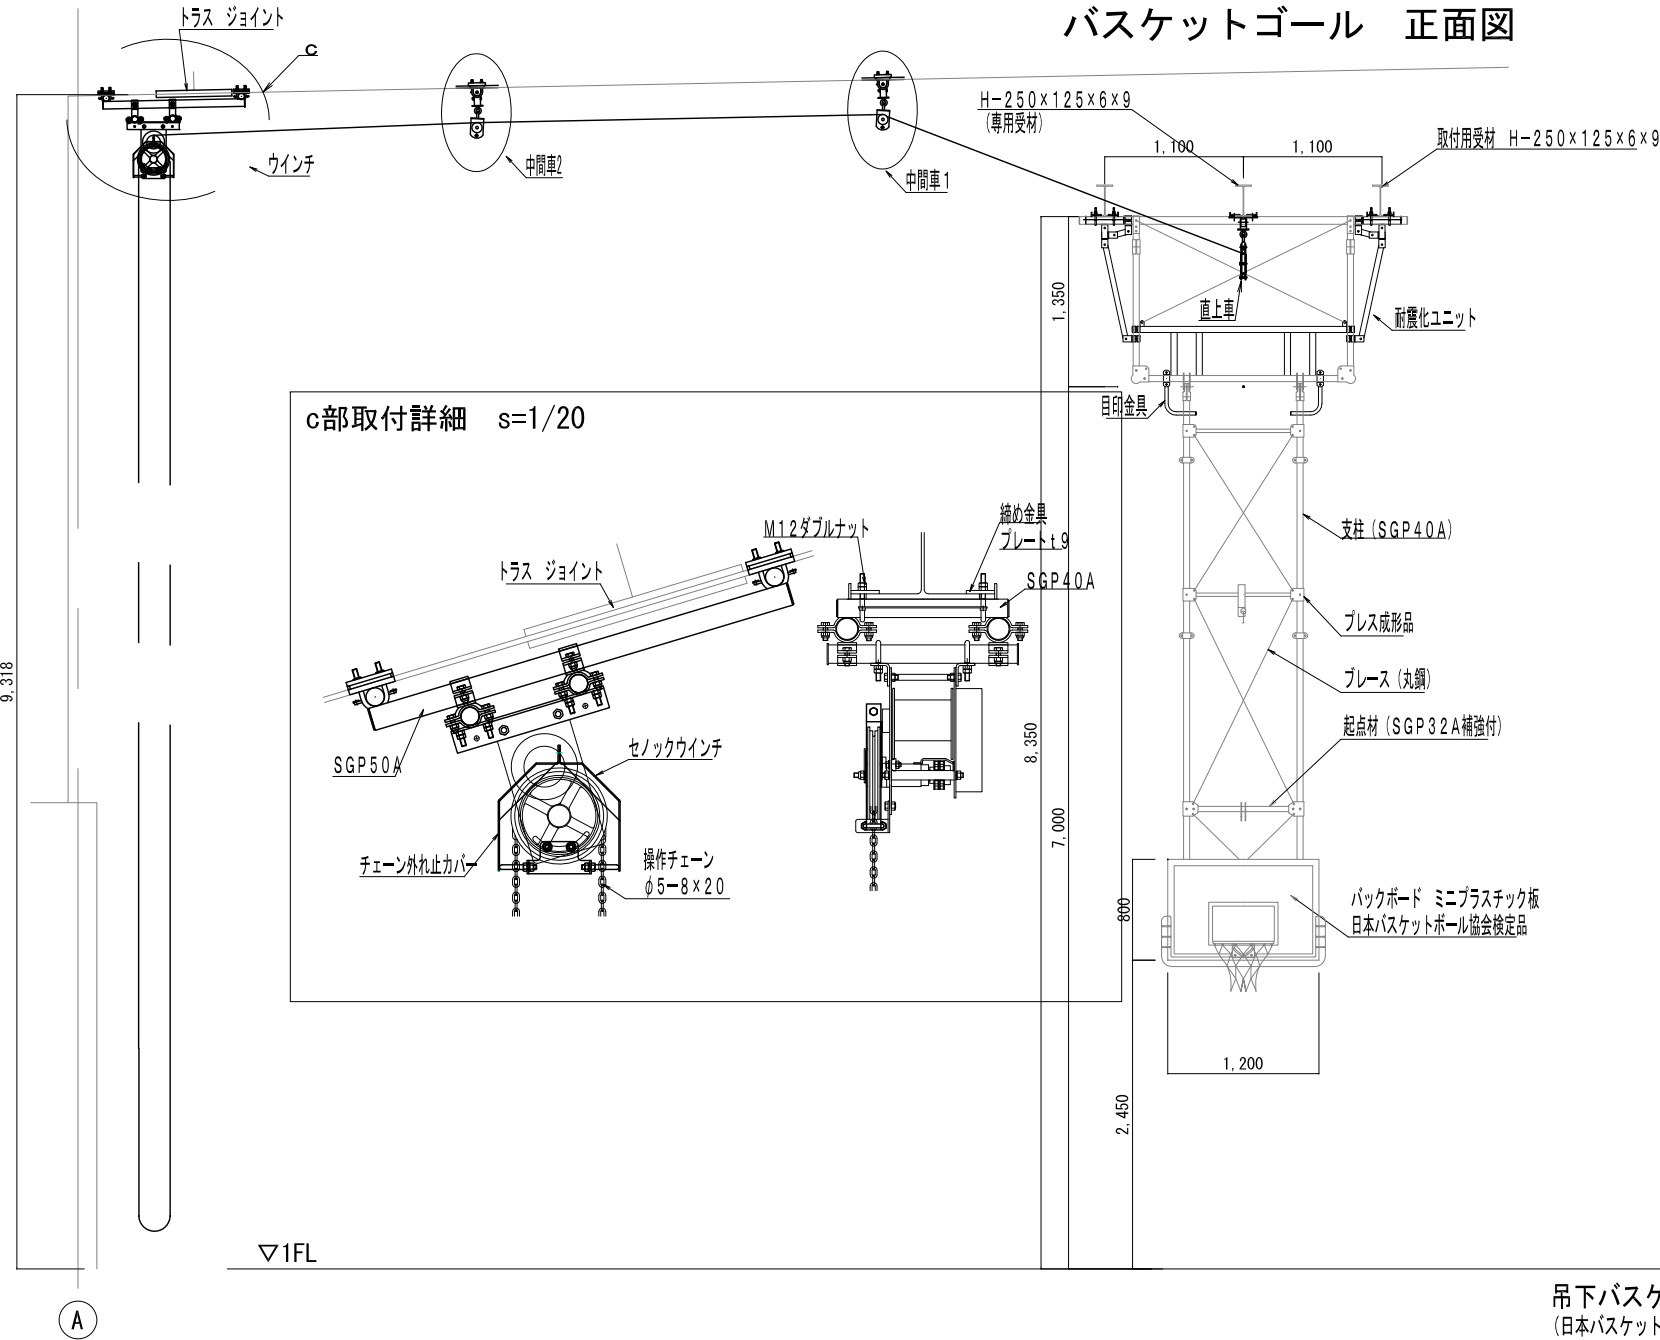

吊下バスケットゴール
(日本バスケットボール協会装置検定品)ショックアブソーバー搭載急速降下緩衝装置付
耐震化ユニット
防振ユニット



鶴岡市教育委員会管理課

製図

照査

特記

製図

R7年 7月 日

工事名

鶴岡市立西郷小学校吊下げバスケットゴール改修工事

図面番号

縮尺

1/60

図面名

体育器具図

2