

鶴岡市本庁舎サーバ室空調機更新工事

設計図


特記仕様書

A. 工事概要

1. 工事名
- 鶴岡市本庁舎サーバ室空調機更新工事
2. 工事場所
- 鶴岡市馬場町9番25号
3. 工事種目
- 管工事

B. 工事仕様

1. 共通仕様
- 特記仕様及び図面に記載されていない事項は、全て国土交通省大臣官房官庁営繕部監修の「公共建築工事標準仕様書建築、電気、機械設備工事編」（最新年度版）及び「公共建築改修工事標準仕様書建築、電気、機械設備工事編」（最新年度版）、同大臣官房官庁営繕部監修の「公共建築工事標準図建築、電気、機械設備工事編」（最新年度版）による。
2. 工事写真
- 国土交通省大臣官房官庁営繕部監修の営繕工事写真撮影要領（最新年度版）による。
3. 工事概要
- 鶴岡市本庁舎サーバ室の空調機を更新するもの。

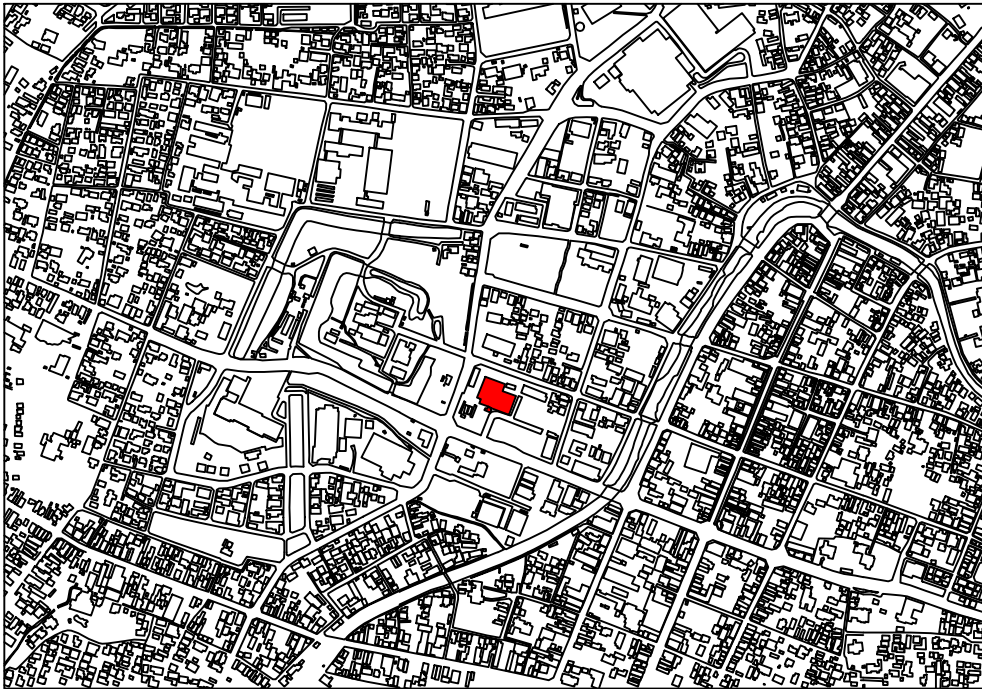

案内図



鶴岡市建設部建築課

製図 照 査

特記

本工事に使用する材料・機器等はJIS、JAS、その他、市が認める認証を受けた製品とし、規格のないものについてはそれぞれ性能表を提出し承諾を受けること。

製図

7 年 8 月 日

工事名

鶴岡市本庁舎サーバ室空調機更新工事


図面番号

縮尺

NON

図面名

特記仕様書・案内図

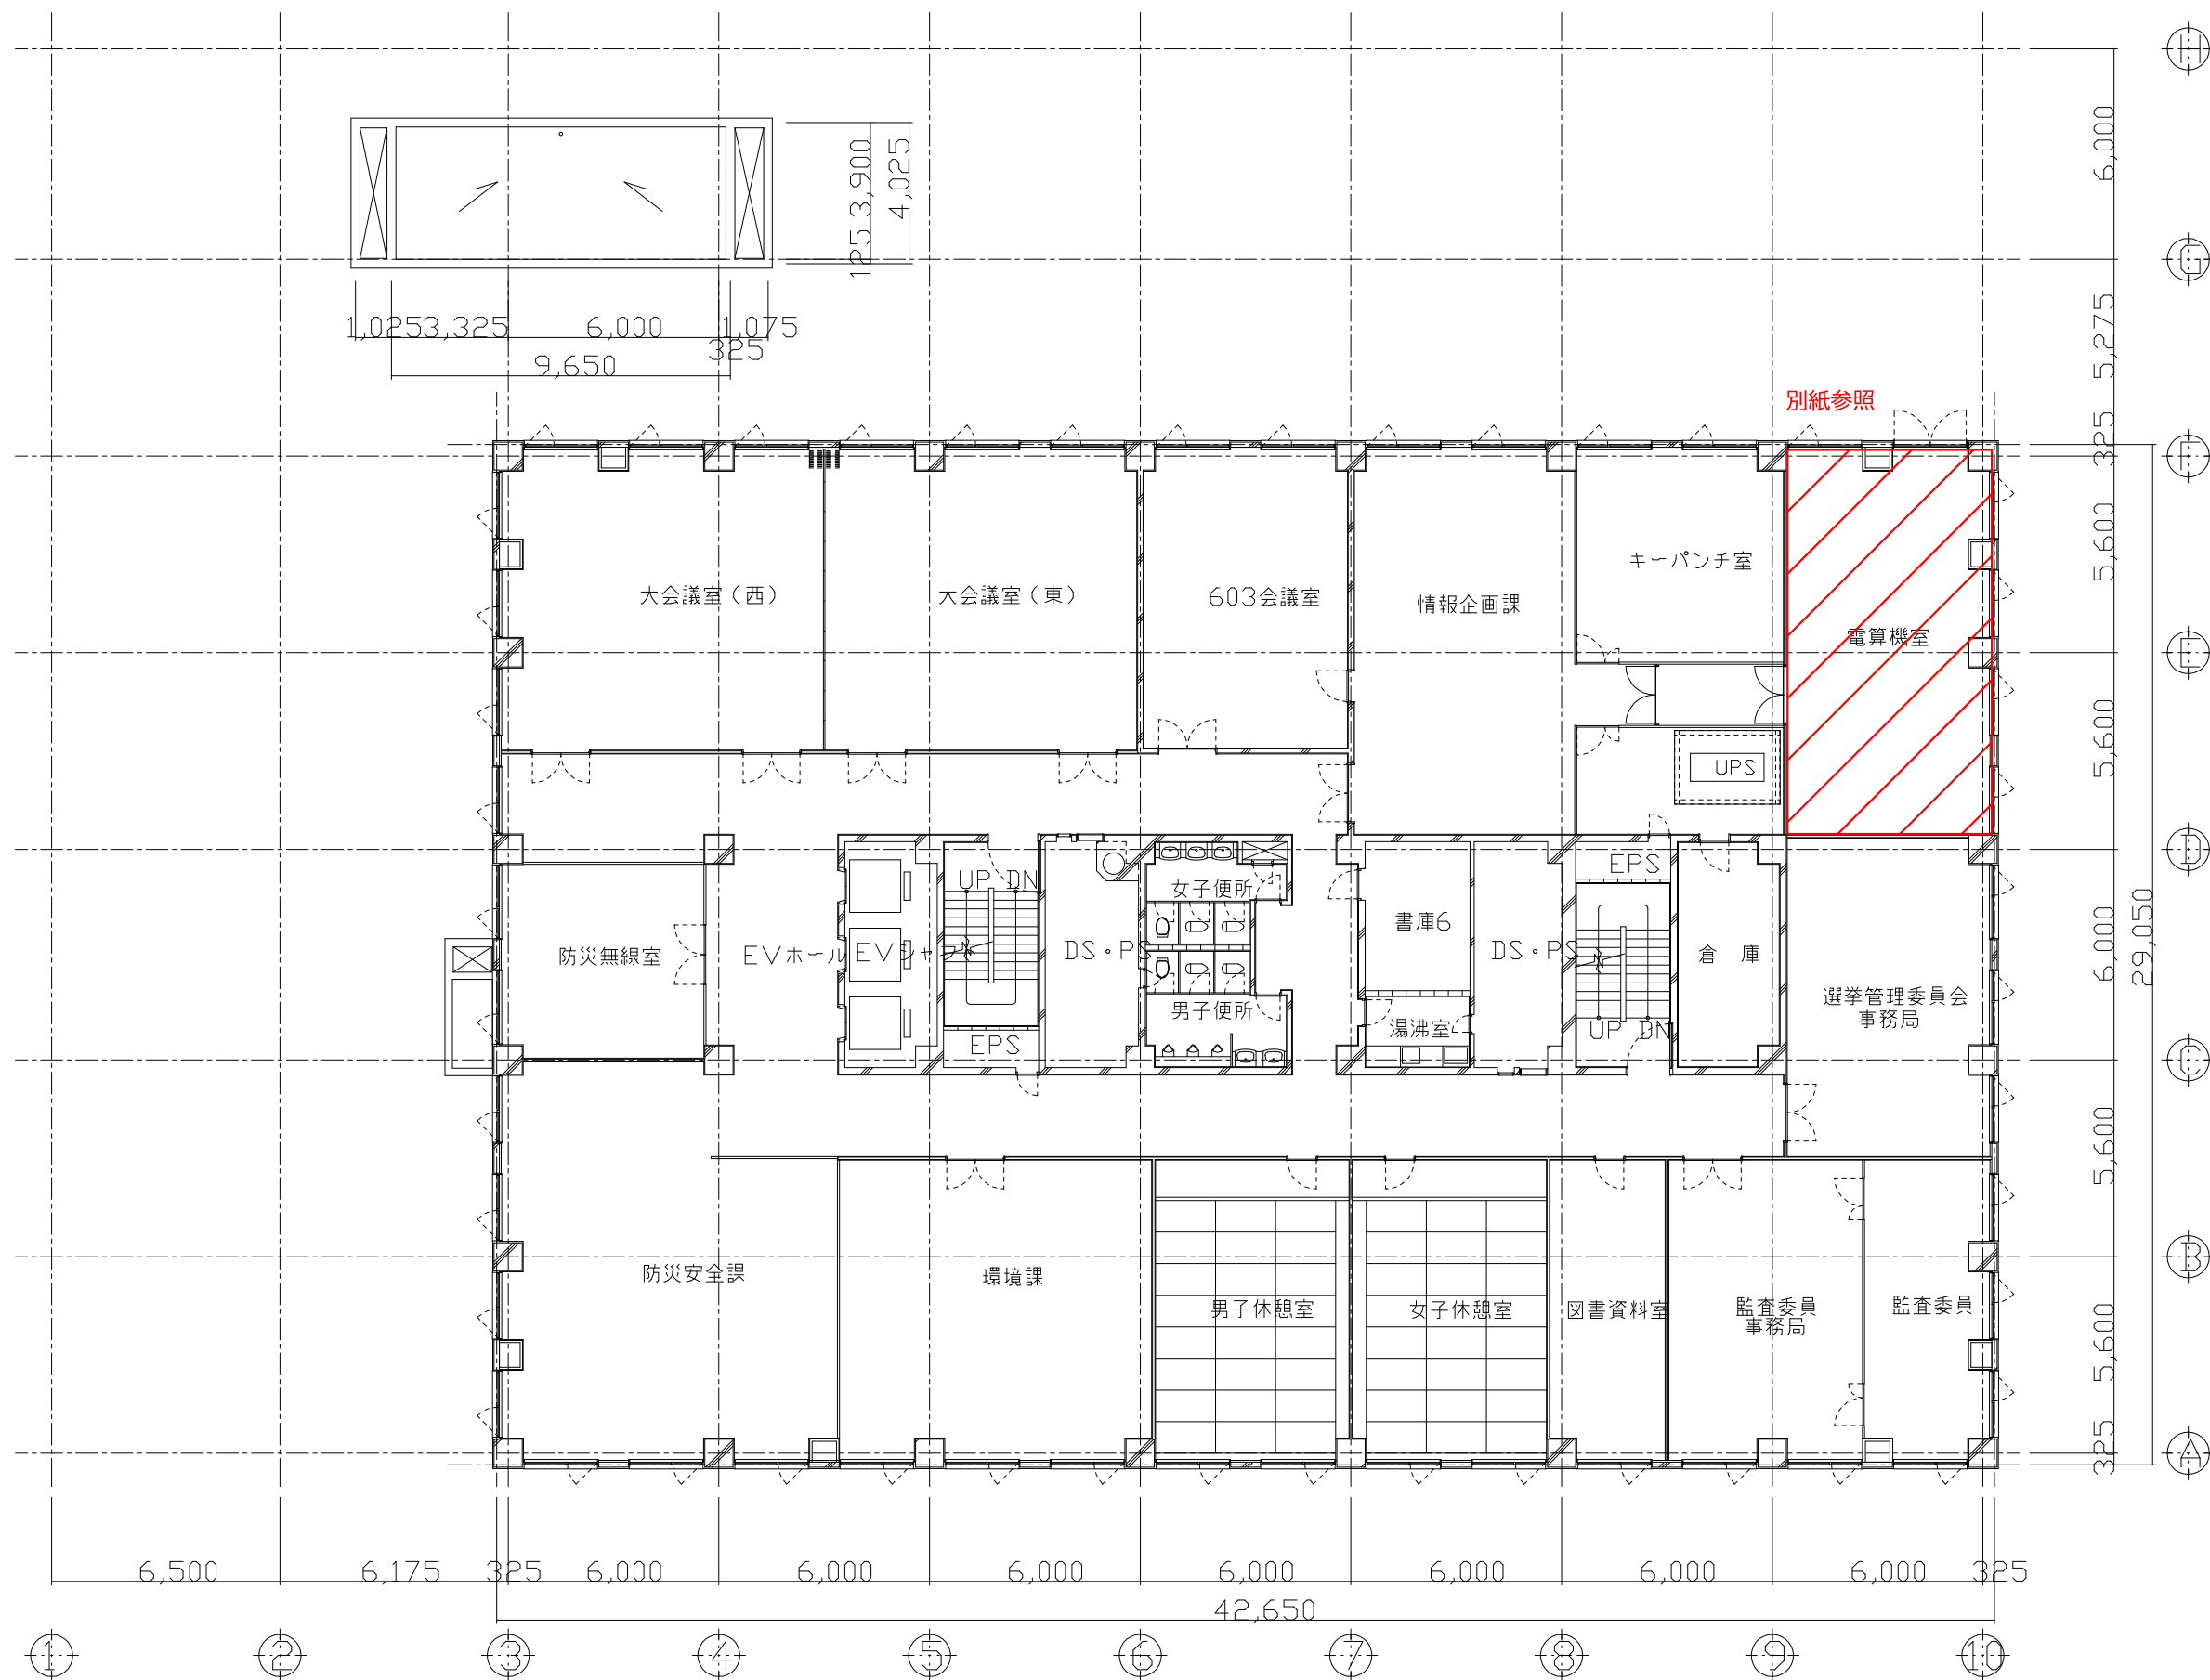

鶴岡市建設部建築課

製図 照 査

特 記

製図

7 年 8 月 日

工事名

鶴岡市本庁舎サーバ室空調機更新工事

図面番号




縮尺

A3:1/200

図面名

6階平面図

1

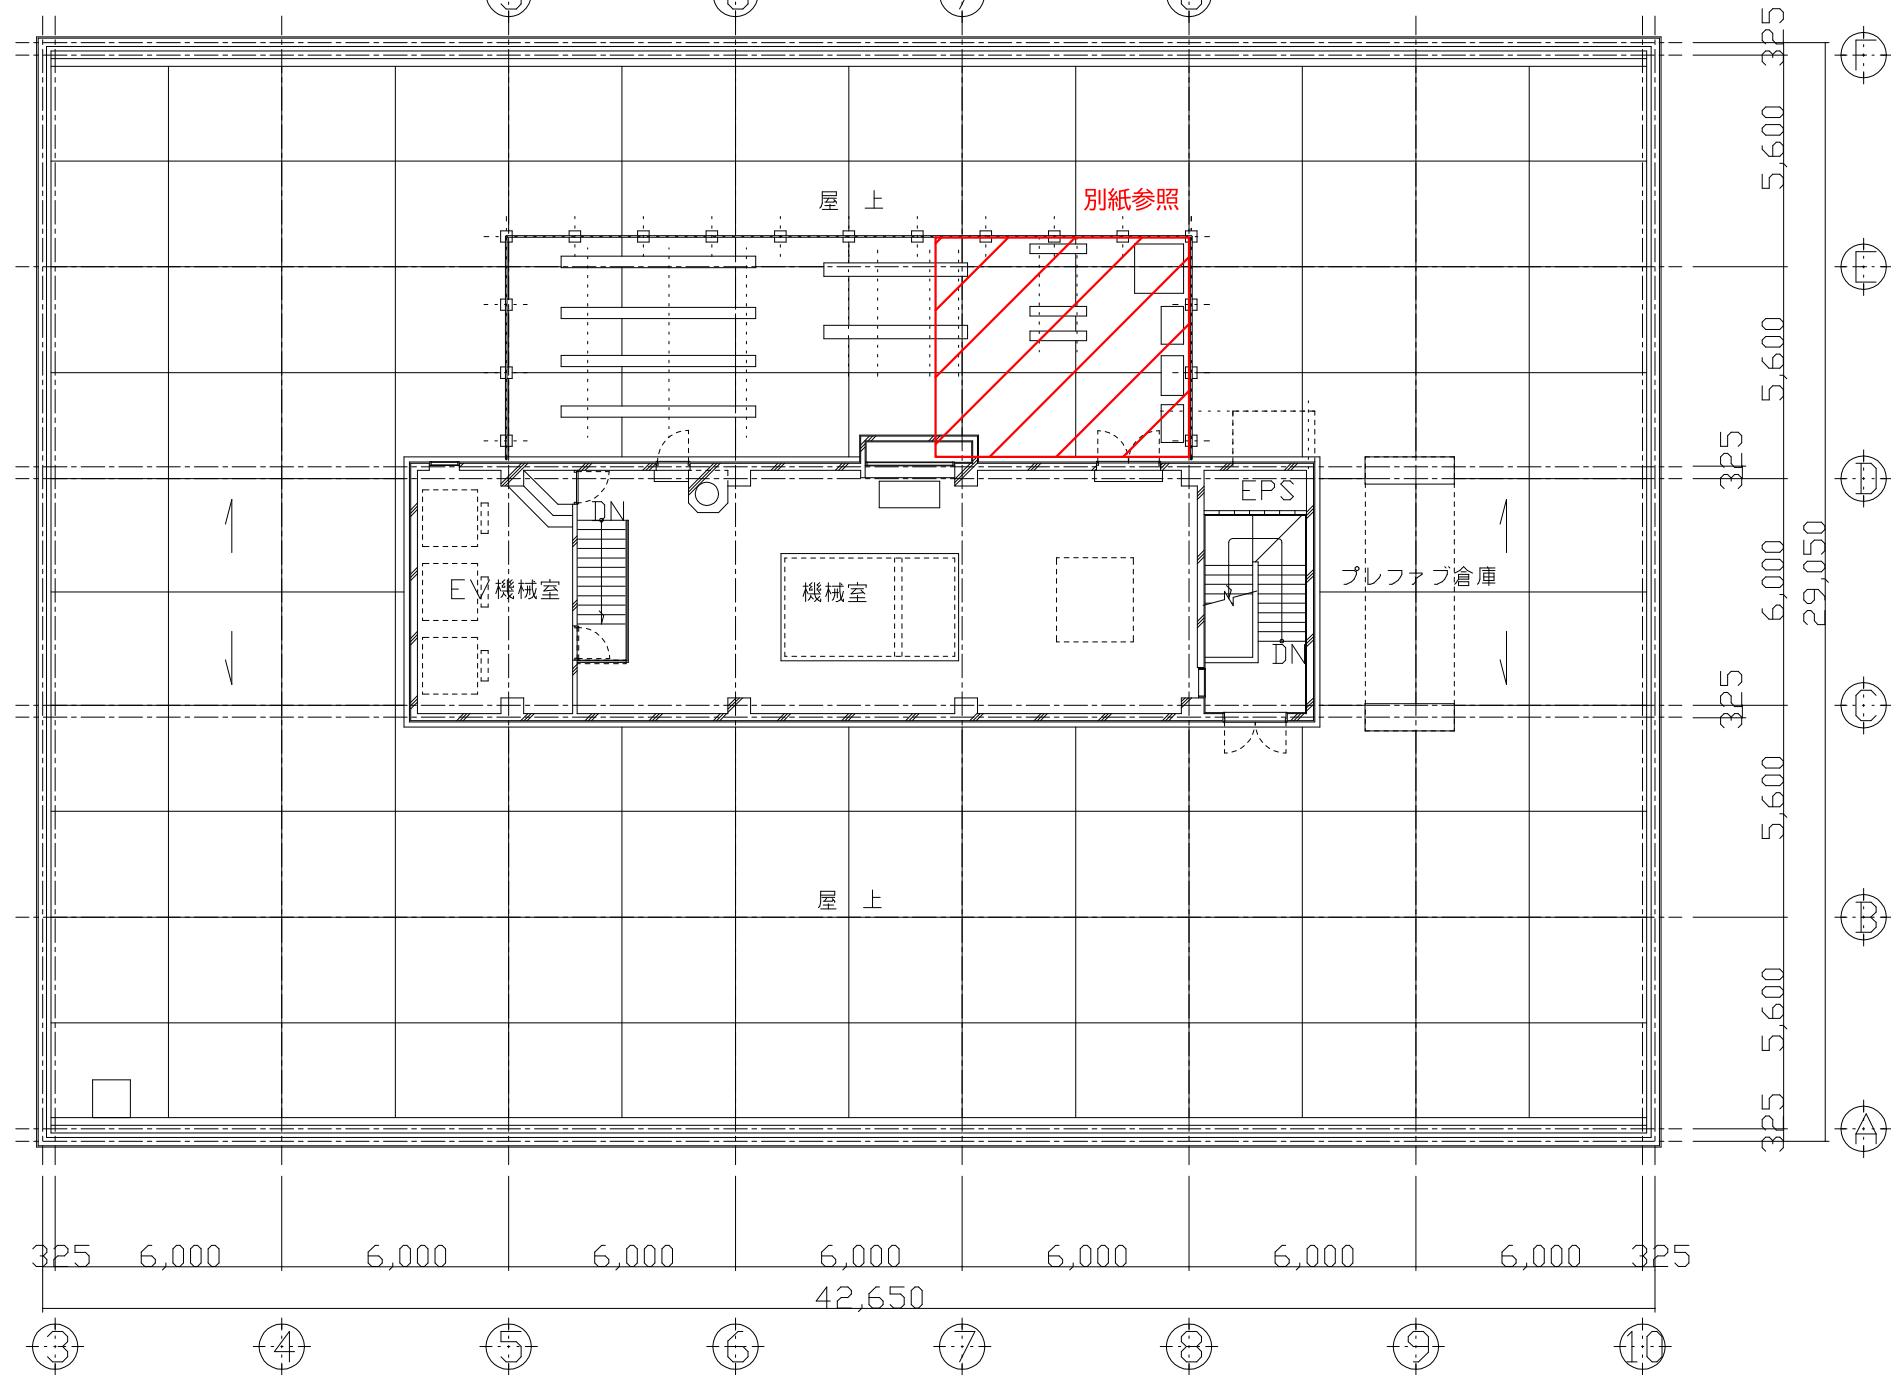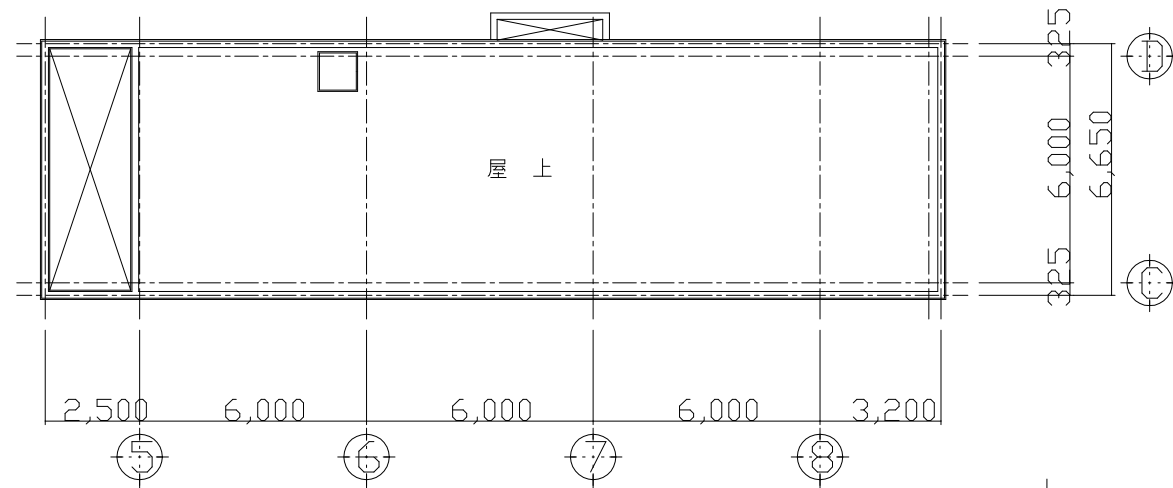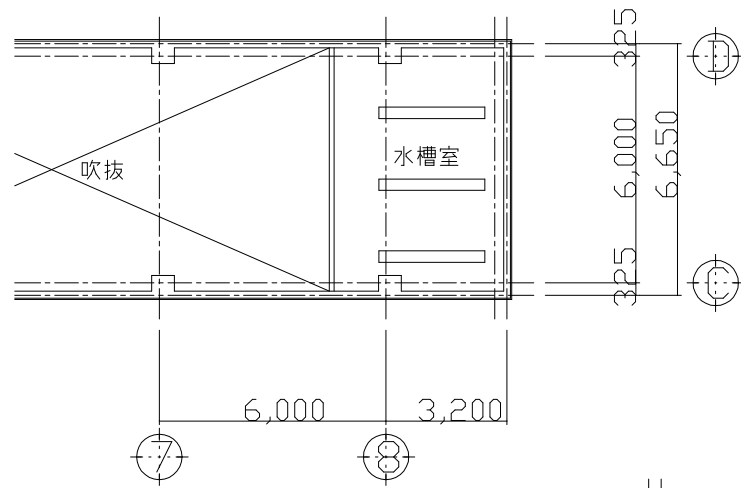

鶴岡市建設部建築課

製図 照 査

特 記

製図

7 年 8 月 日

工事名

鶴岡市本庁舎サーバ室空調機更新工事

図面番号


縮尺

A3:1/200

図面名

屋上・塔屋平面図

2

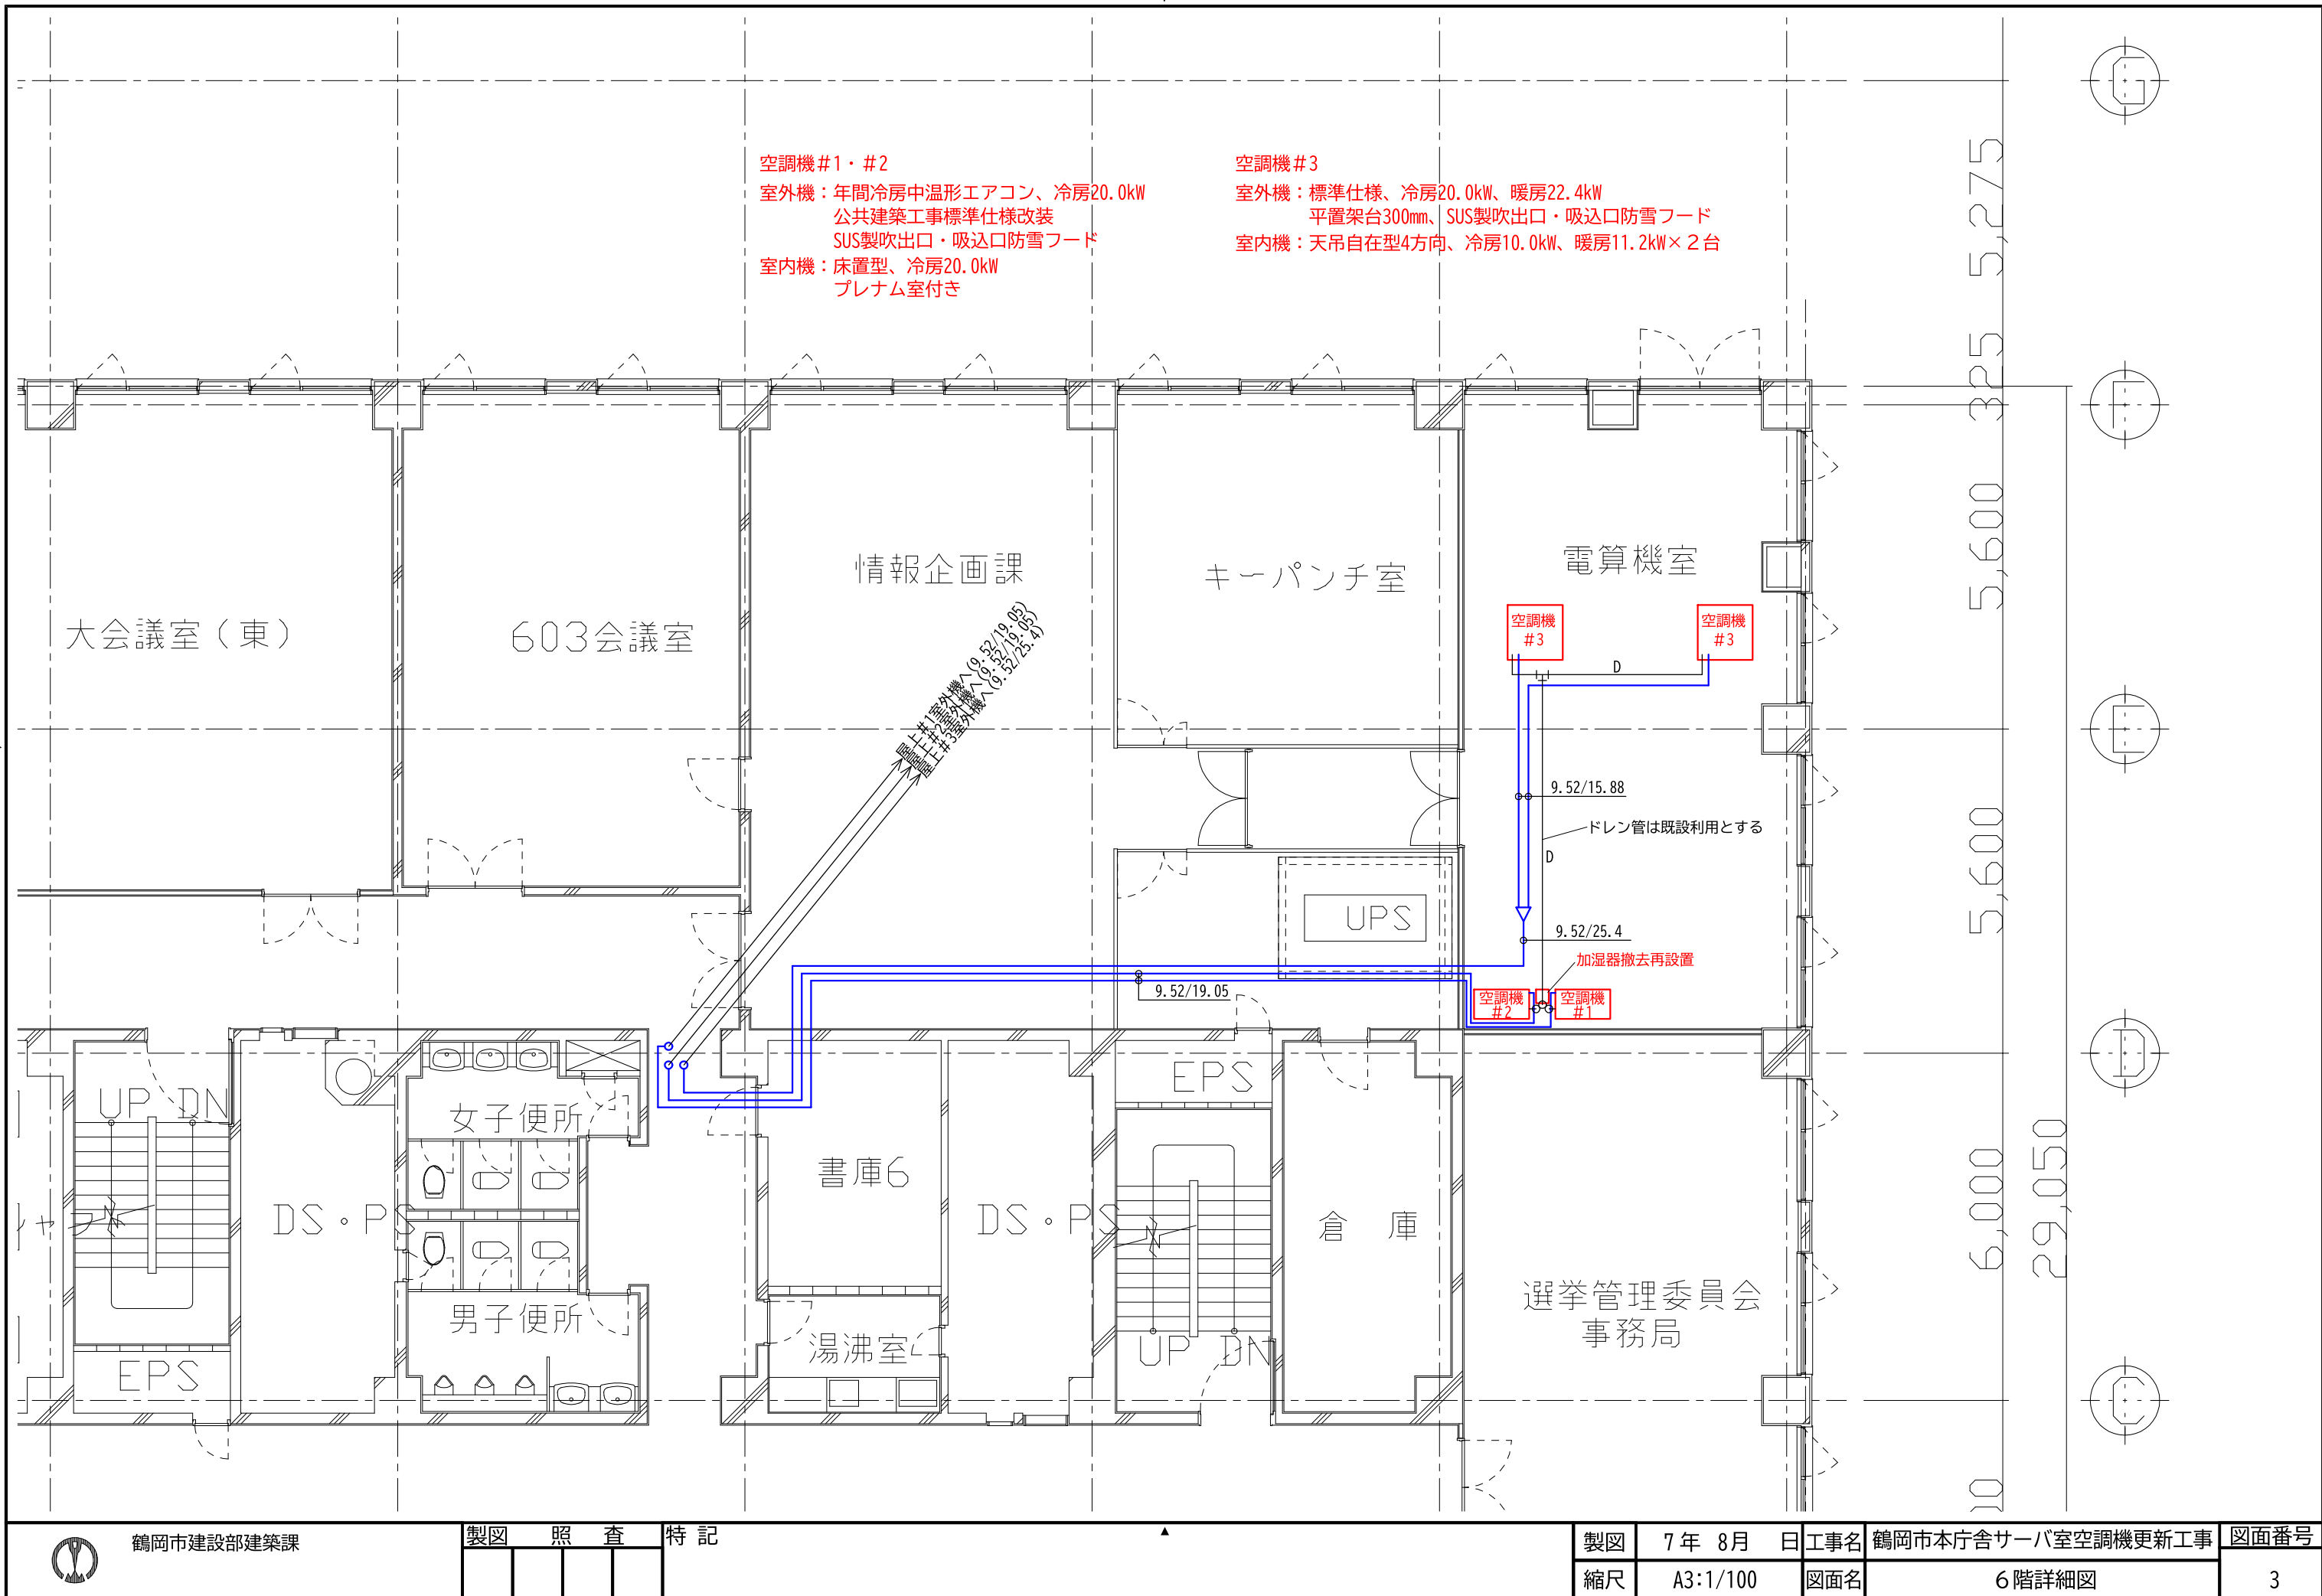


鶴岡市建設部建築課

製図 照査 特記

製図 7年 8月 日 工事名 鶴岡市本庁舎サーバ室空調機更新工事 図面番号

縮尺 A3:1/100 図面名 6階詳細図 3

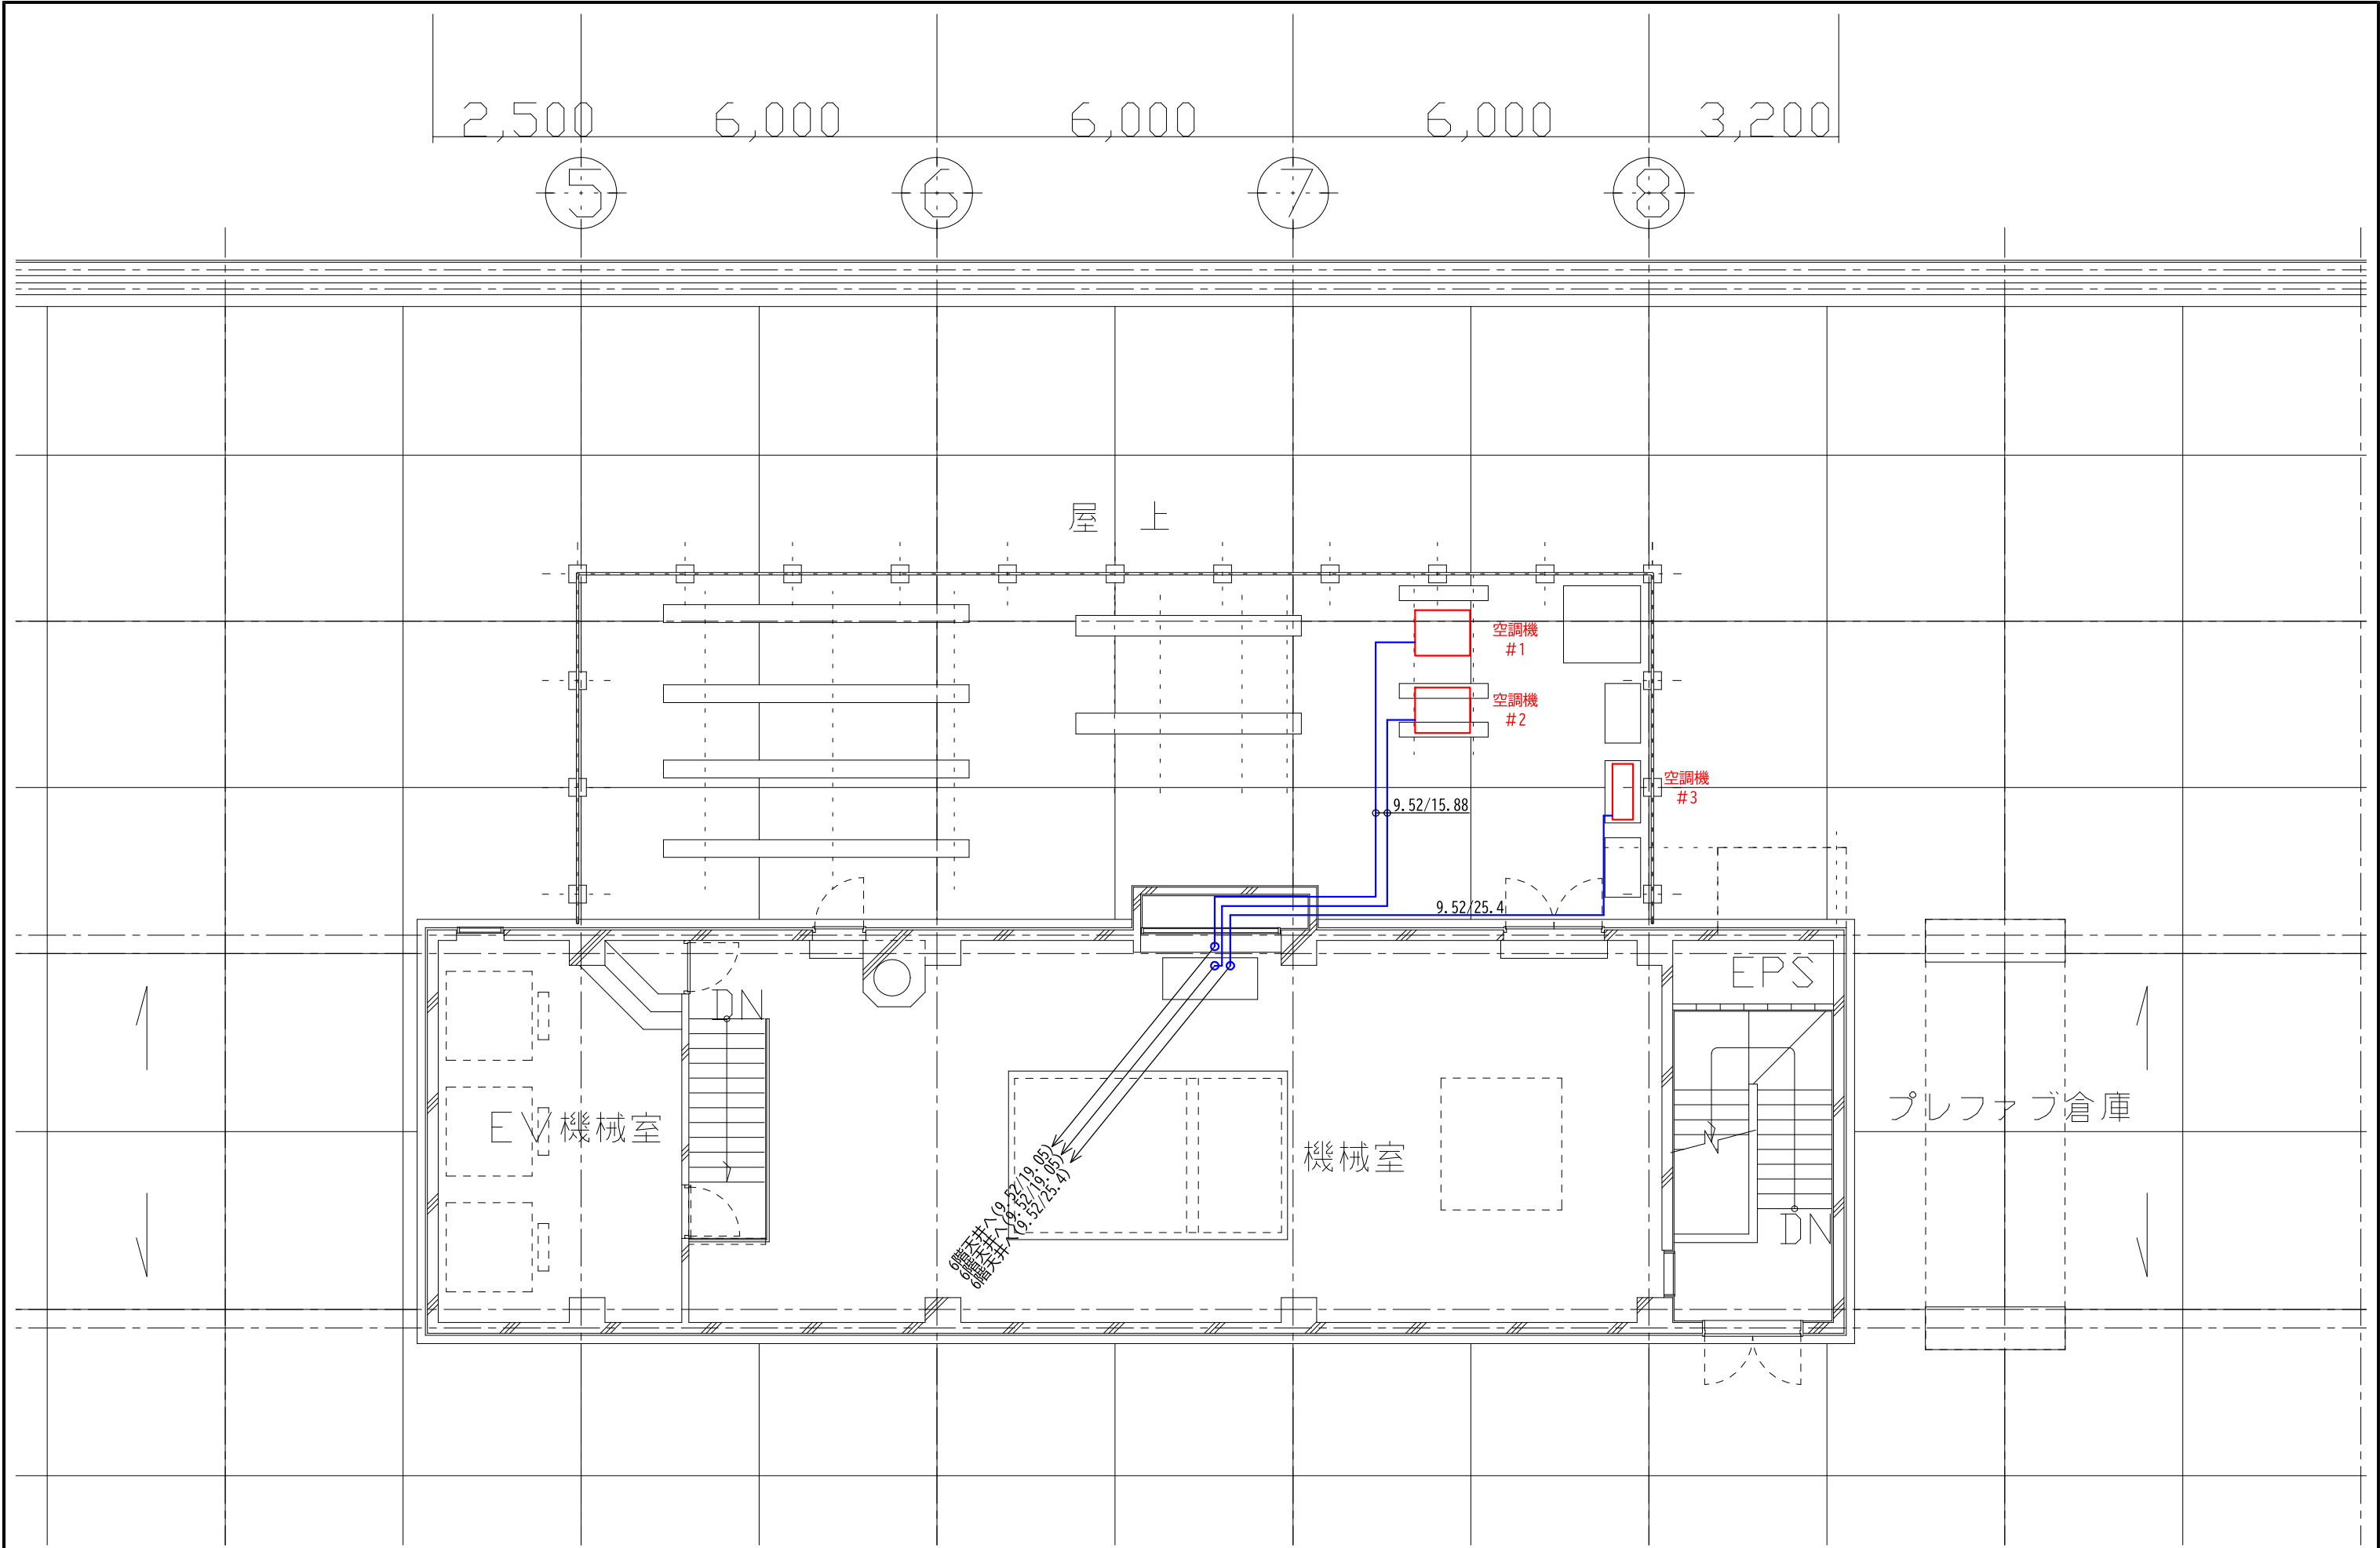


鶴岡市建設部建築課

製図 照査 特記

--	--	--	--

製図 7年 8月 日 工事名 鶴岡市本庁舎サーバ室空調機更新工事 図面番号

縮尺 A3:1/100 図面名 屋上・塔屋詳細図 4

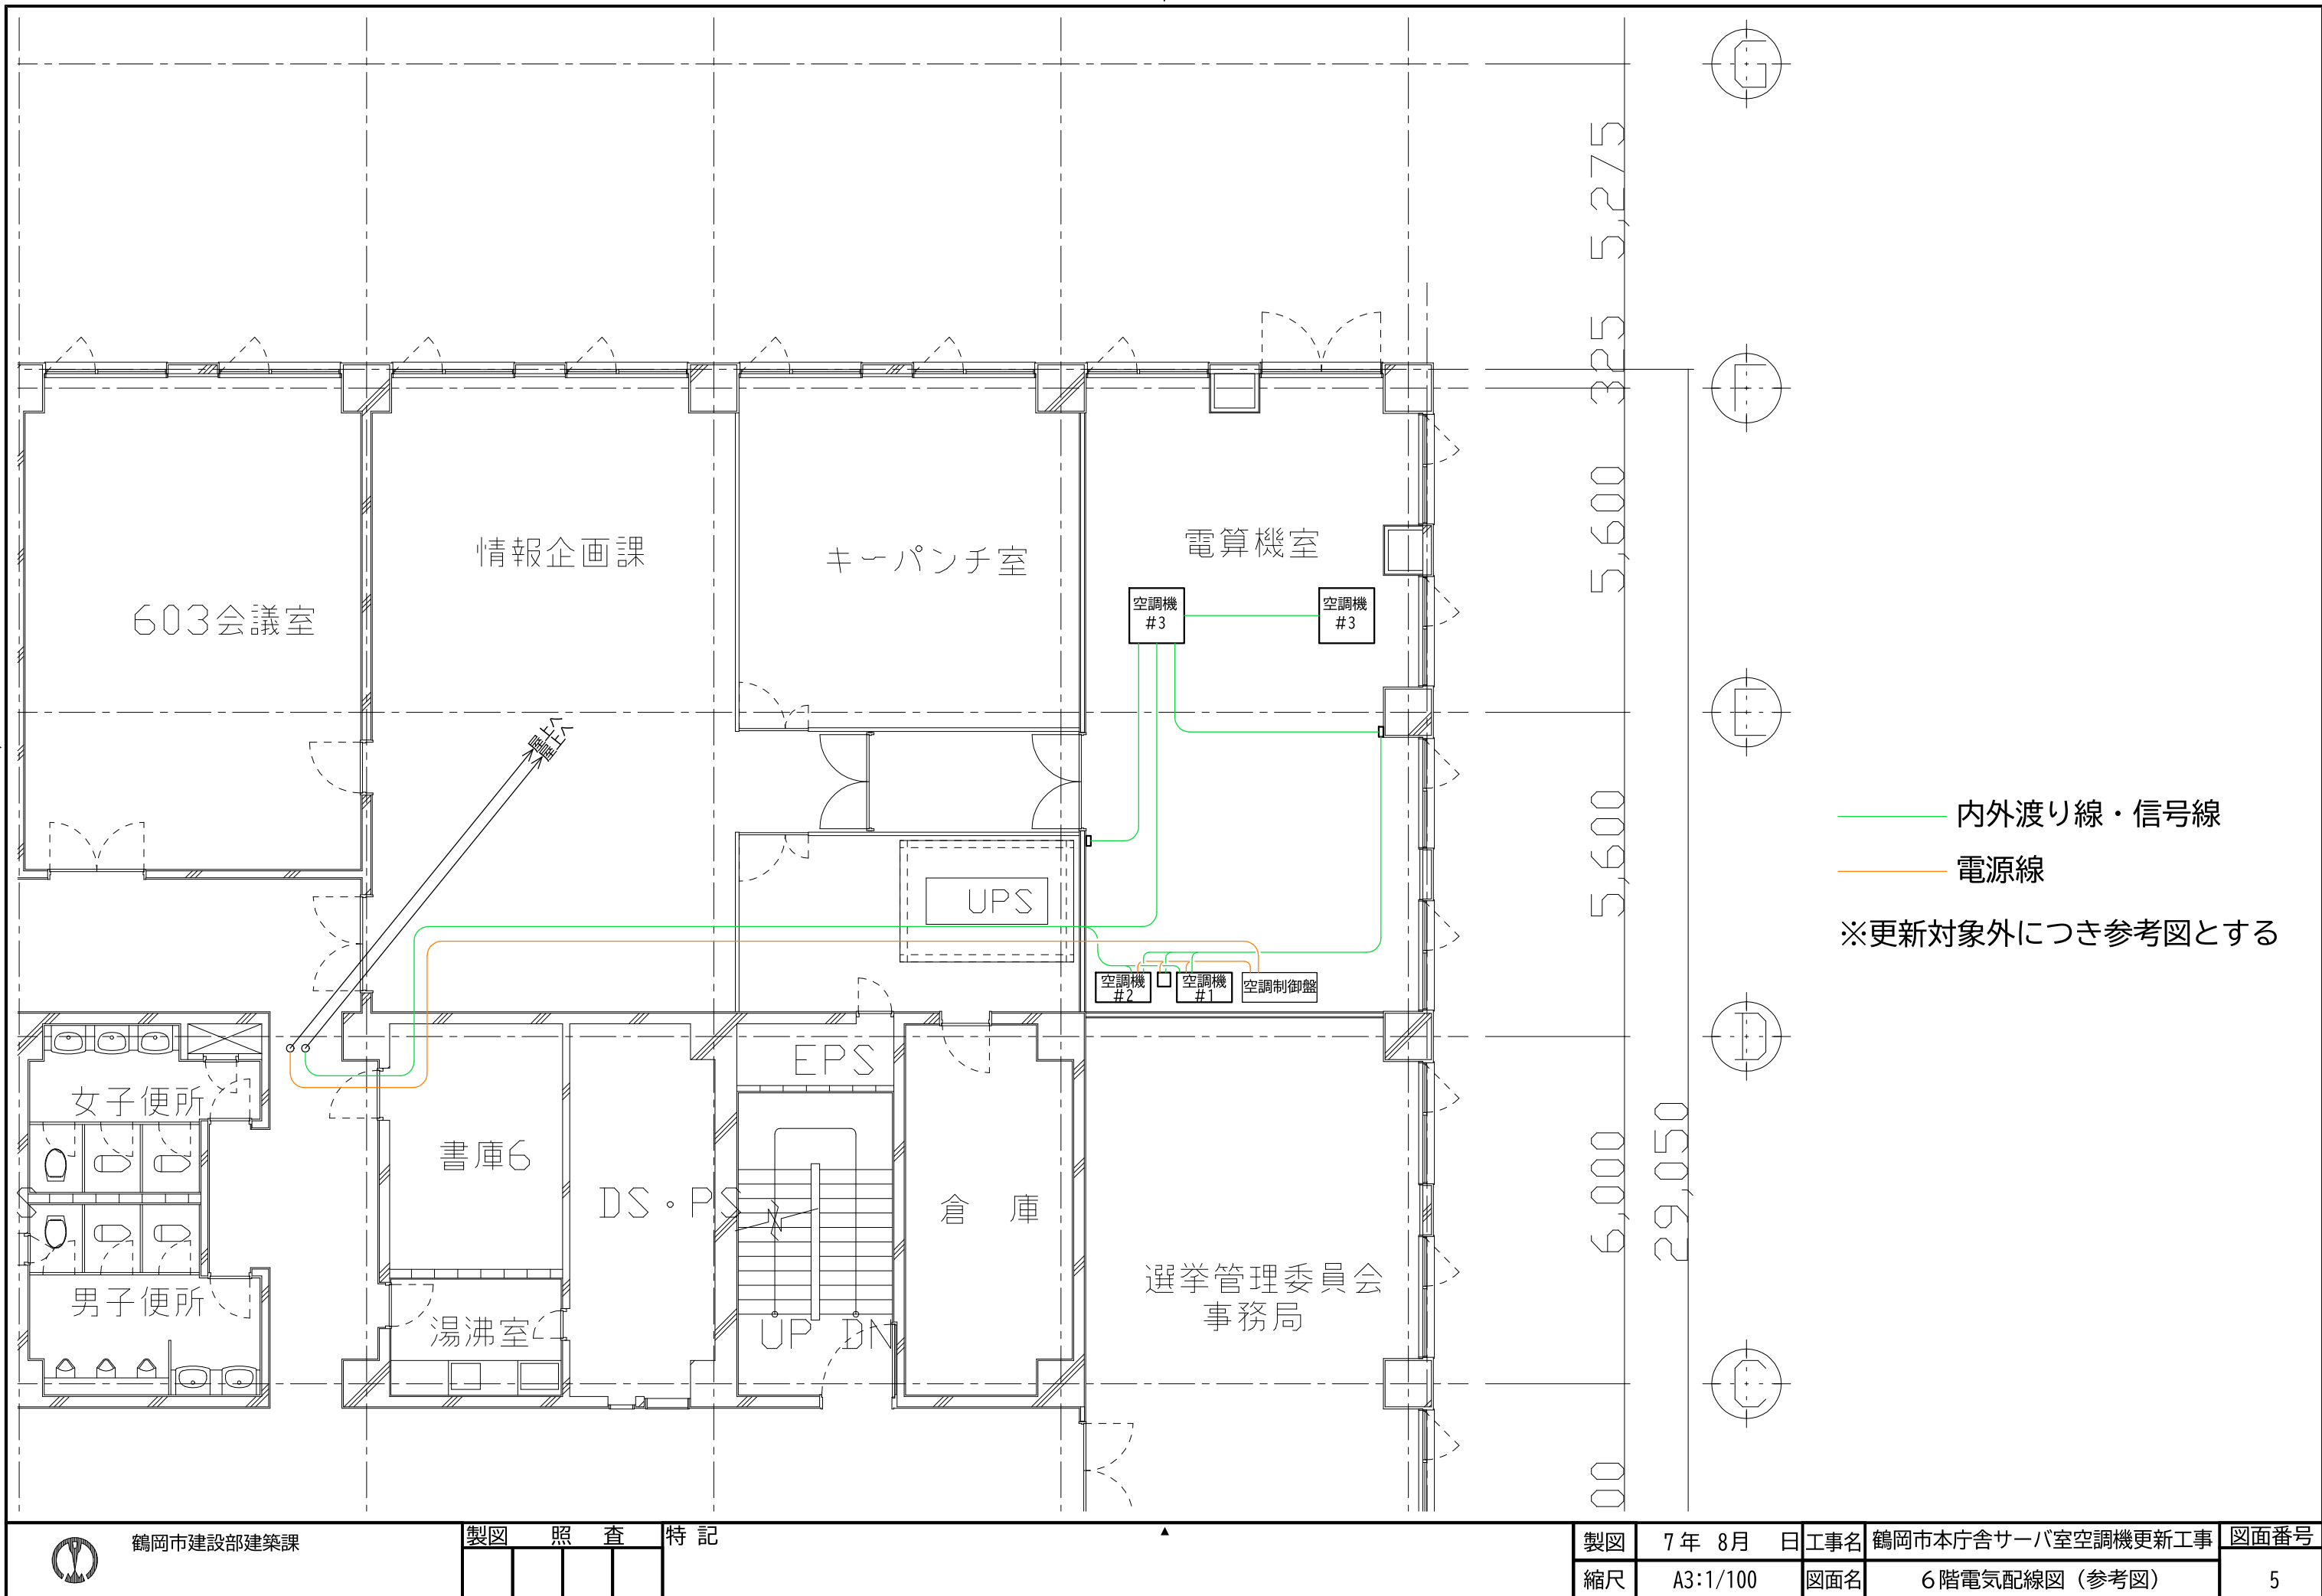


鶴岡市建設部建築課

製図 照 査 特 記

--	--	--	--

製図 7 年 8 月 日 工事名 鶴岡市本庁舎サーバ室空調機更新工事 図面番号

縮尺 A3:1/100 図面名 6階電気配線図（参考図） 5

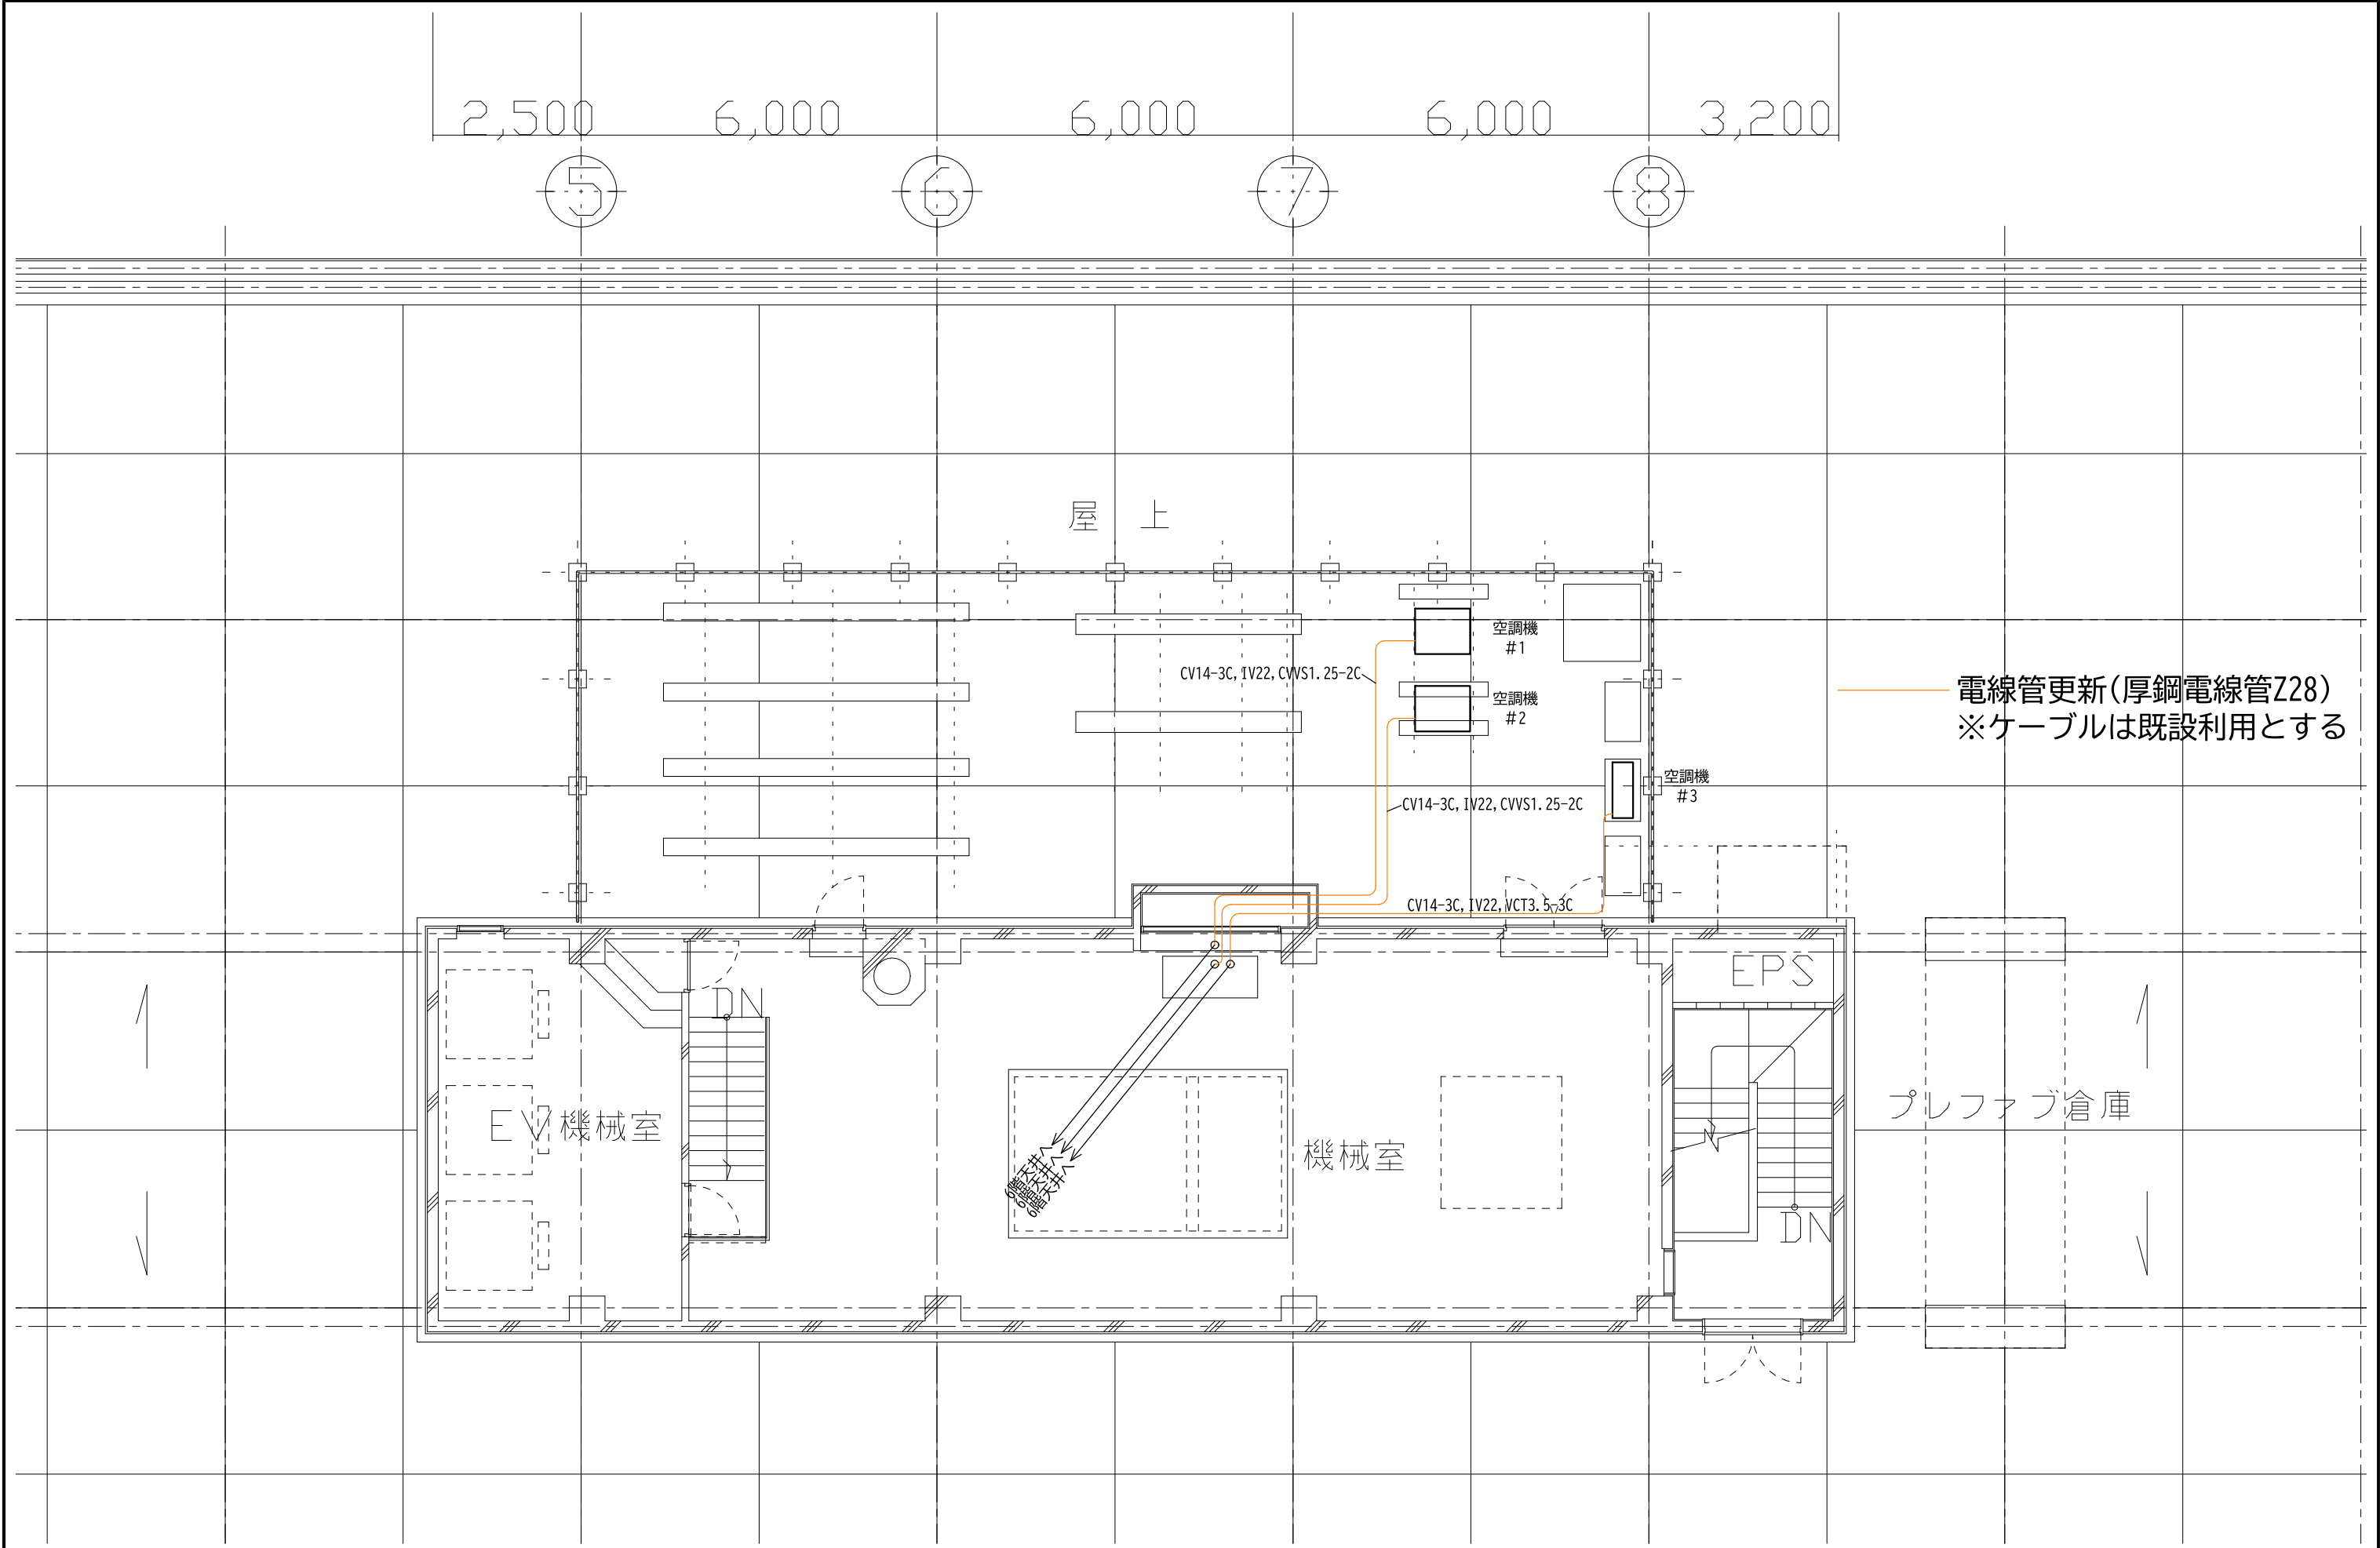


鶴岡市建設部建築課

製図 照査 特記

製図 7年 8月 日 工事名 鶴岡市本庁舎サーバ室空調機更新工事 図面番号

縮尺 A3:1/100 図面名 屋上・塔屋電気配線図 6

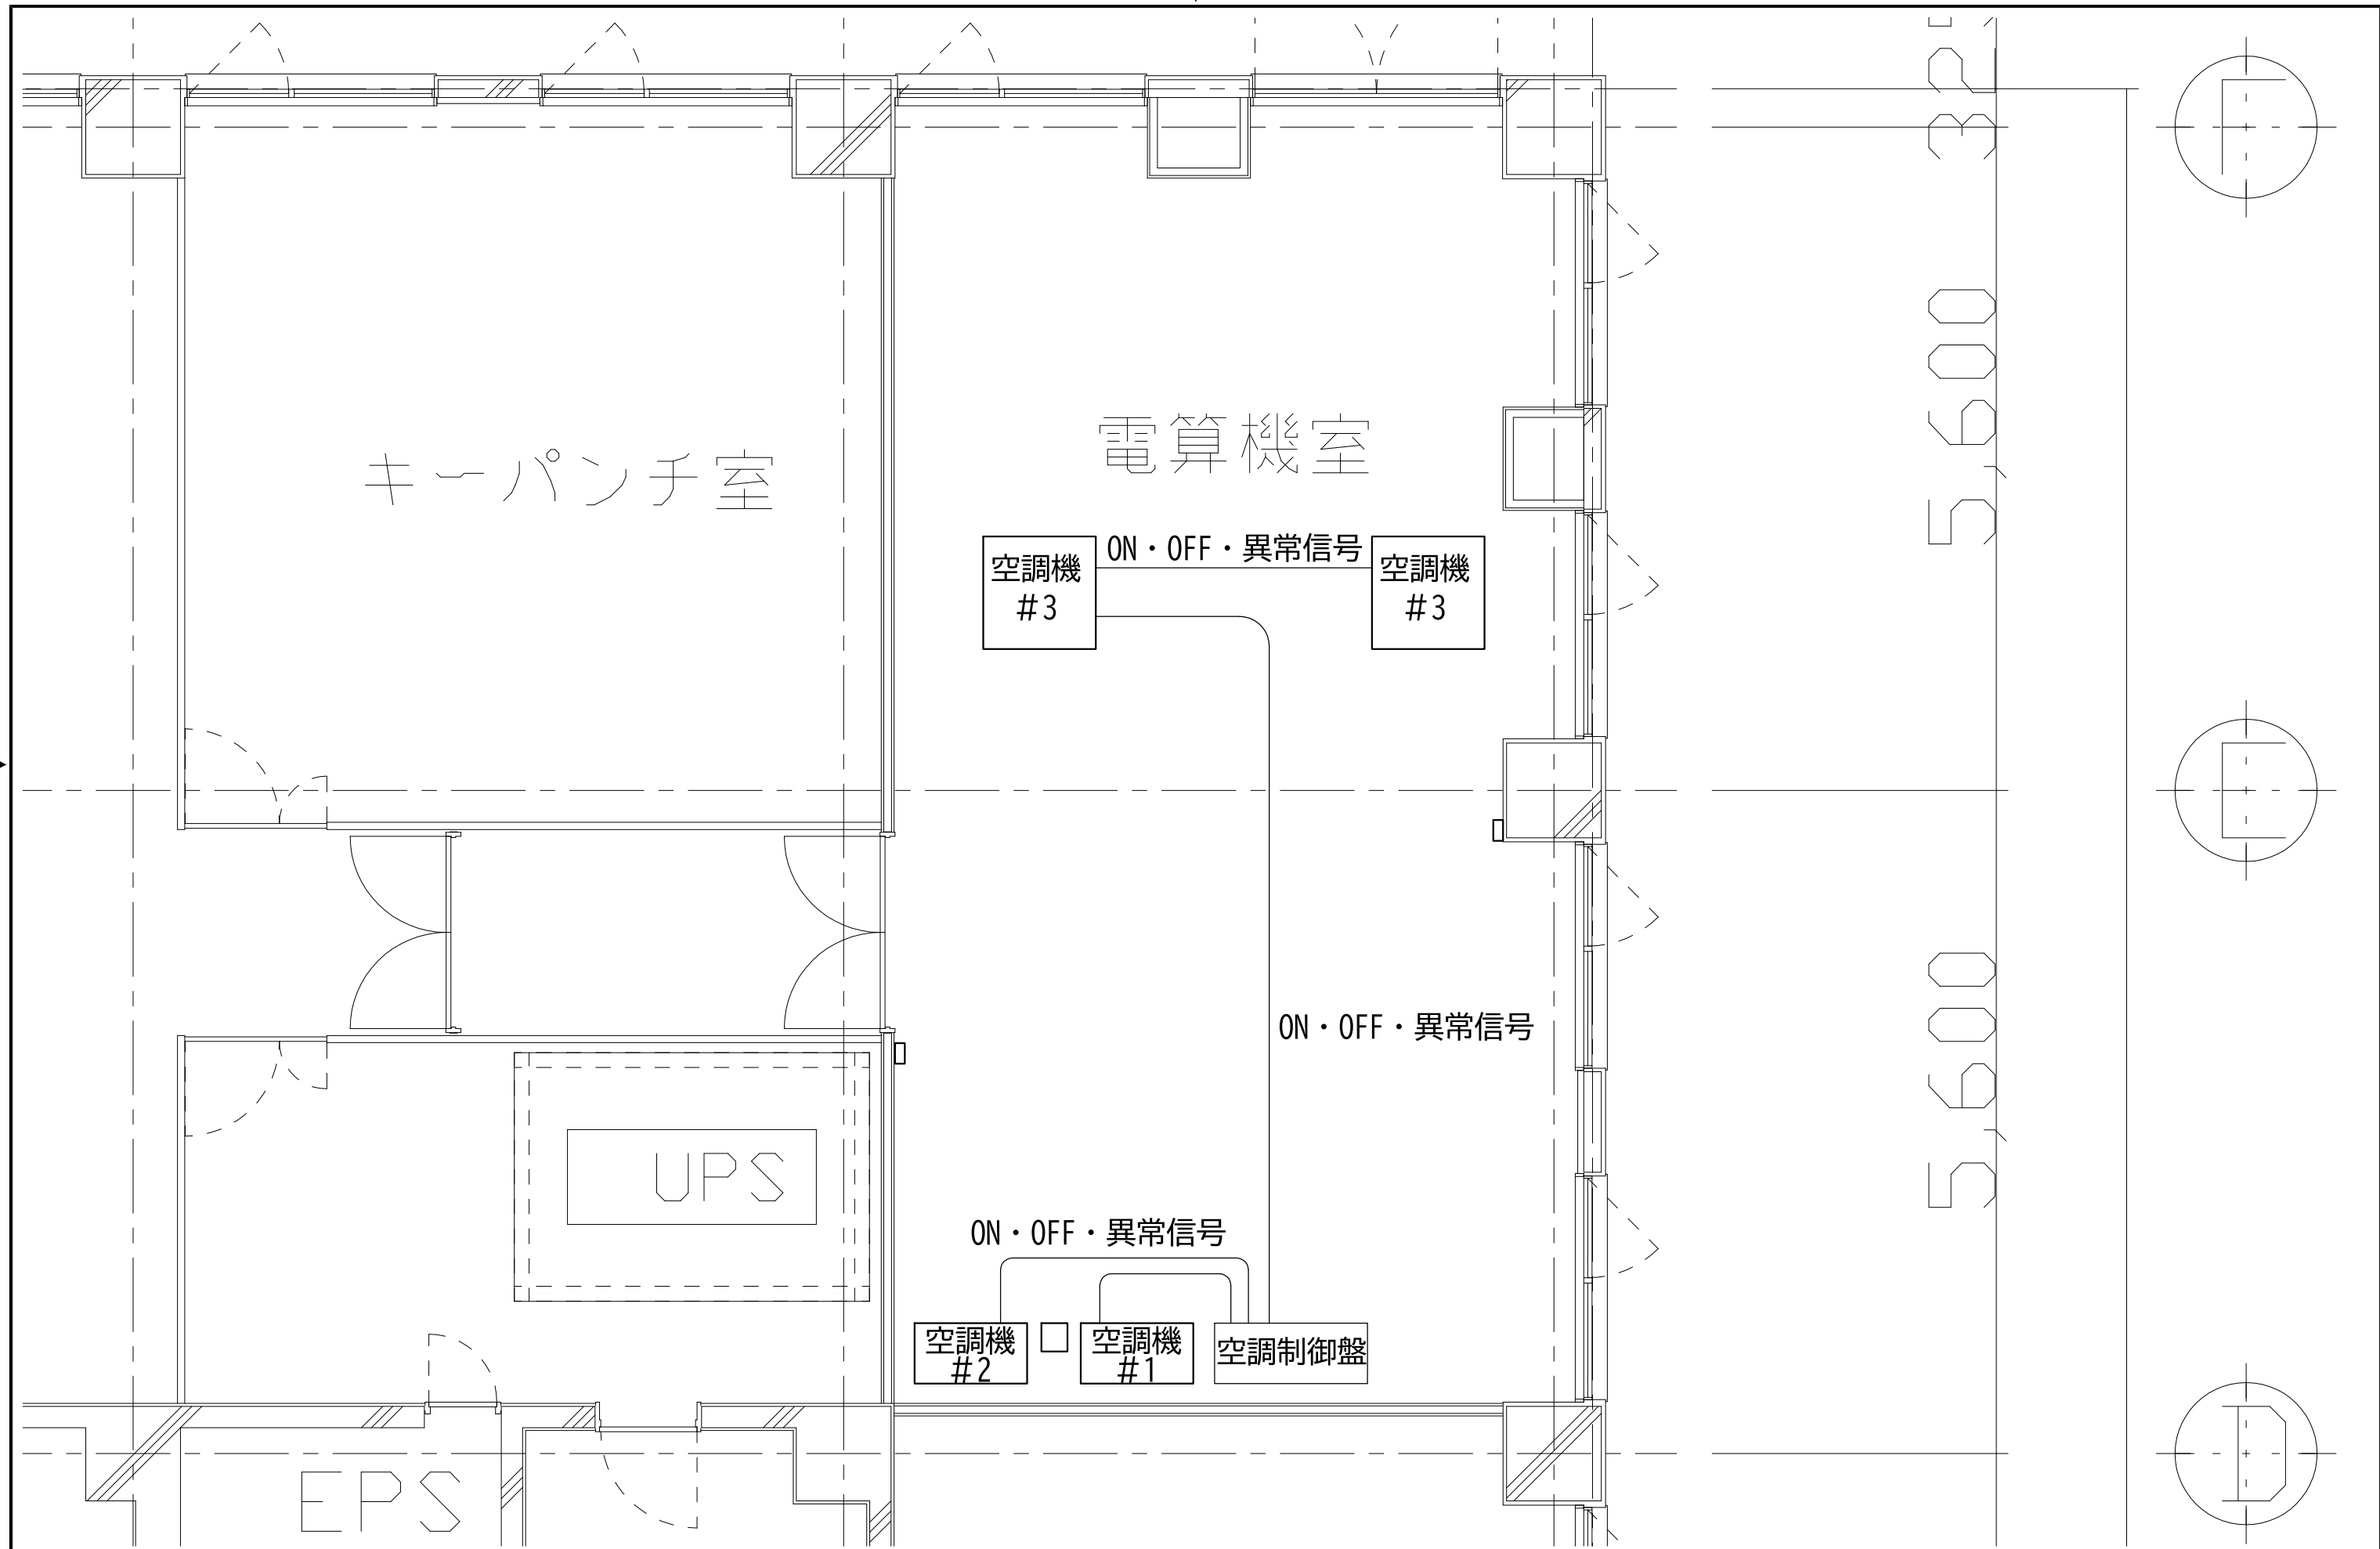

鶴岡市建設部建築課

製図 照 査 特 記

--	--	--	--

製図

7 年 8 月 日

工事名

鶴岡市本庁舎サーバ室空調機更新工事

図面番号

縮尺

A3:1/50

図面名

空調制御配線図 (参考図)

7