



Dada広場改修工事

特記仕様書	
1 工事概要	
工事名	Dada広場改修工事
工事場所	鶴岡市本町1丁目7-45
竣工期限	現場説明事項による
2 一般事項	
1. 特記なき事項は、国土交通省大臣官房官庁営繕部監修「公共建築工事標準仕様書」（最新版）、 「公共建築改修工事標準仕様書」（最新版）による。	
2. 工事写真・完成写真は、指示された部数を提出すること。	
3. 設計図書の内容に相違ある場合、明記ない場合又は異議が生じた場合は、すべて監督職員と 協議する。	
3. 図面等に記載されていない事項であっても、法規上、現場取合い及び納まりで当然必要と 思われる軽微な変更は、監督職員と協議の上で施工する。但し、これによる請負代金額の 変更は原則として行わない。	
4. 工事に先立ち、各下請け業者、各職別下請け人名簿、仕様材料、メーカーの一覧表を提出し 承諾を得てから、施工及び作成に着手すること。	
5. 本工事に使用する材料はJIS規格及びJAS規格に合格した製品とし、規格制定のないものに ついてはそれぞれの性能表を提出し承諾を受けること。	
6. 発生残材については、リサイクル法、廃棄法に基づき適切な処理を行うこと。	
7. 使用材等を工事範囲外に仮置きする際には、周囲をバリケード等により区画すること。	
3 仮設工事及び施工条件	
1. 仮囲いは、バリケード等を配置すること。工事期間中足場等へ第三者が立ち入ることが 出来ないよう十分な安全対策をとること。	
2. 工事用電力に要する費用等は受注者の負担とする。	
3. 銀座通りのイベント(令和8年1月寒鰯まつり等)や、それらに携わる関係各所 (鶴岡銀座商店街振興組合、商工会議所、観光・イベントコーディネーター、出店者他)と 調整し工事を進めること。	
4. テント鉄骨の劣化状況調査の結果、補修が必要と判断される場合は、補修方法について監督 職員と協議すること。	

鶴岡市本町1丁目7-45

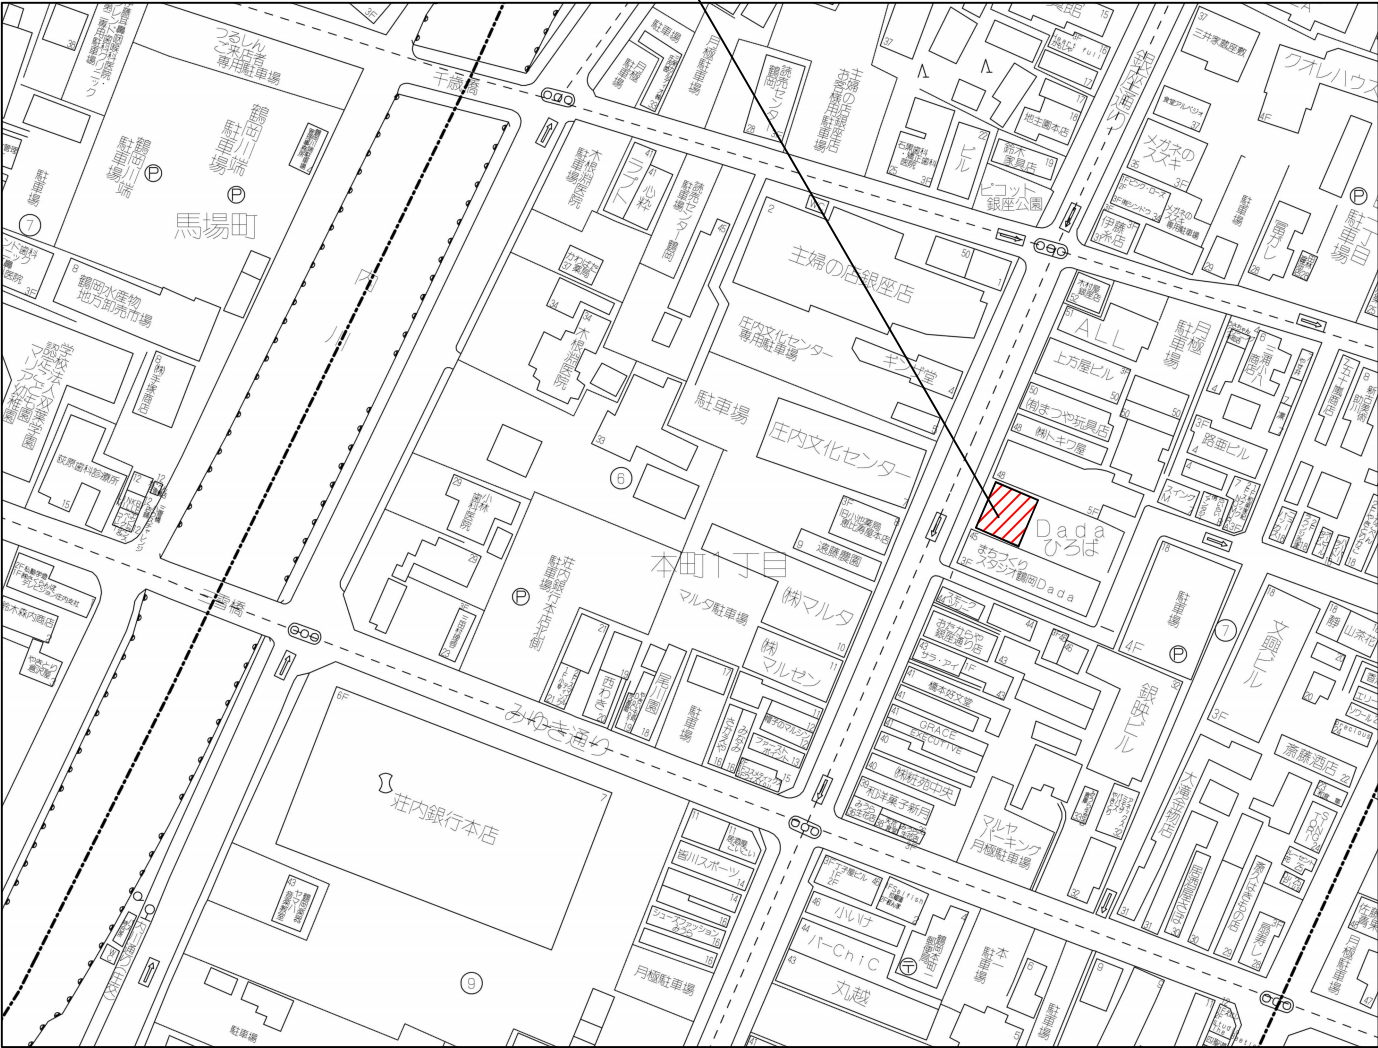

■付近見取図

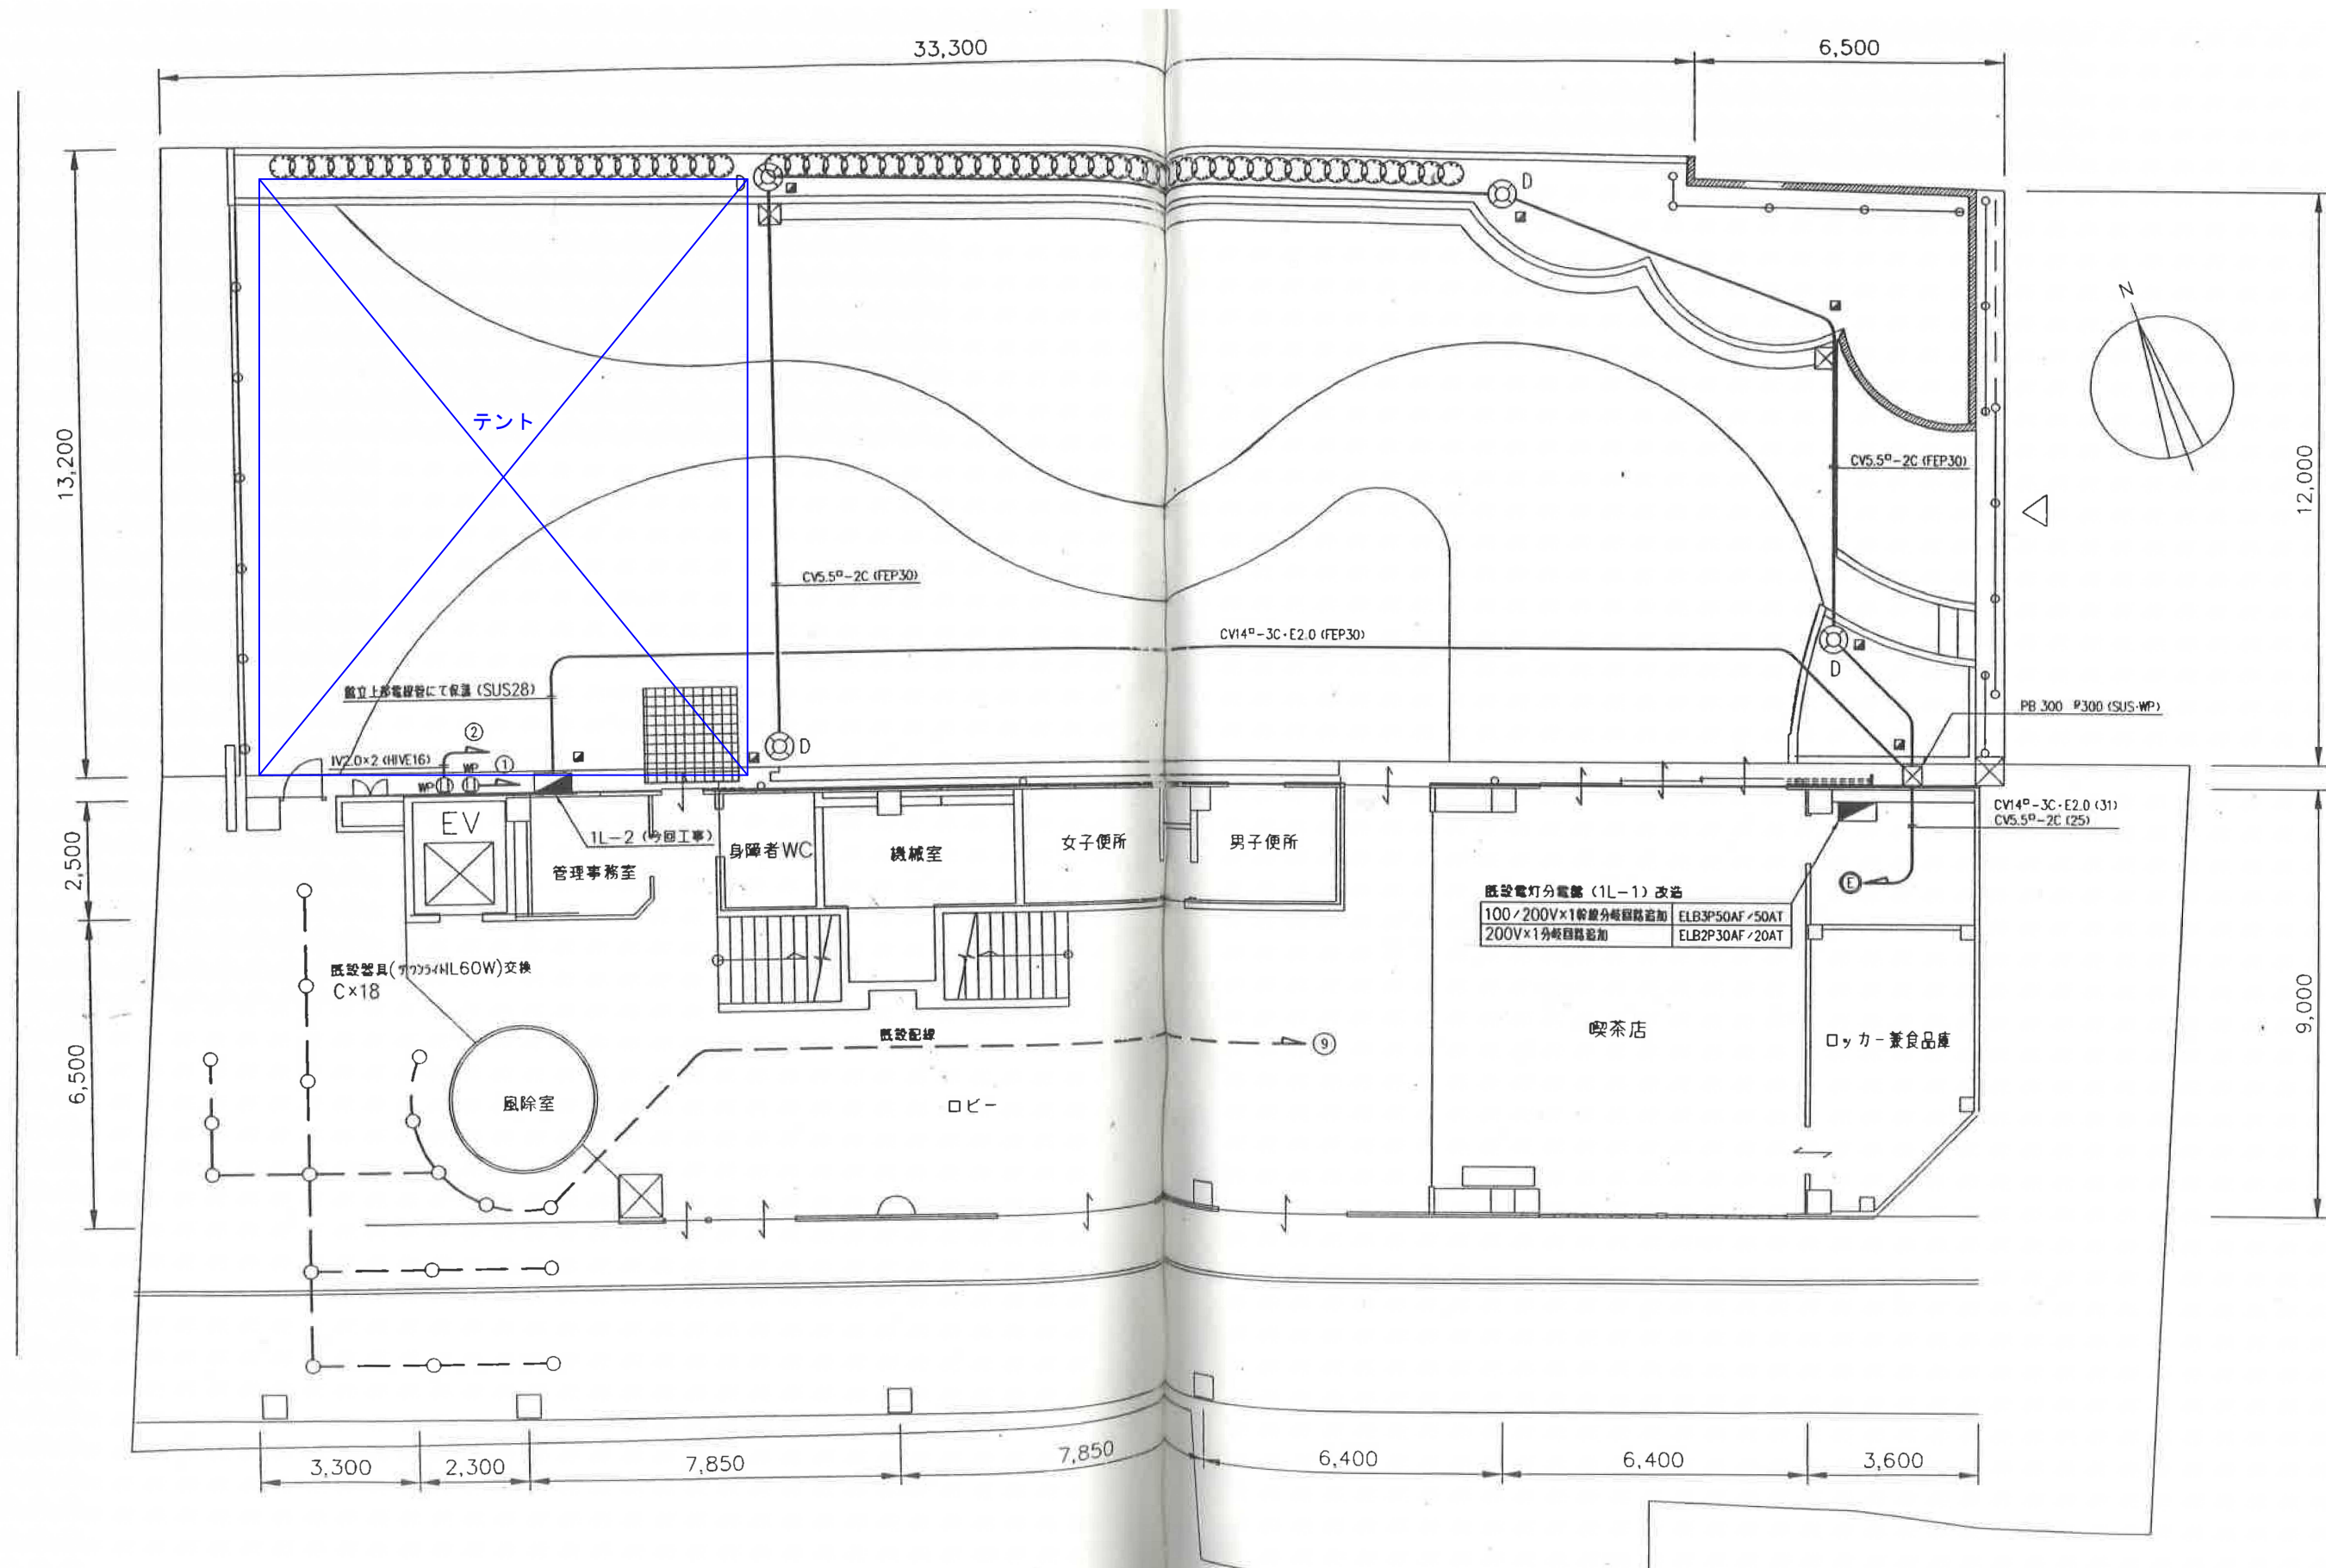

鶴岡市建設部建築課


製図 照査 特記

--	--	--	--

製図 7年 9月 日 工事名
縮尺 NON 図面名


Dada広場改修工事
広場平面図

図面番号
2

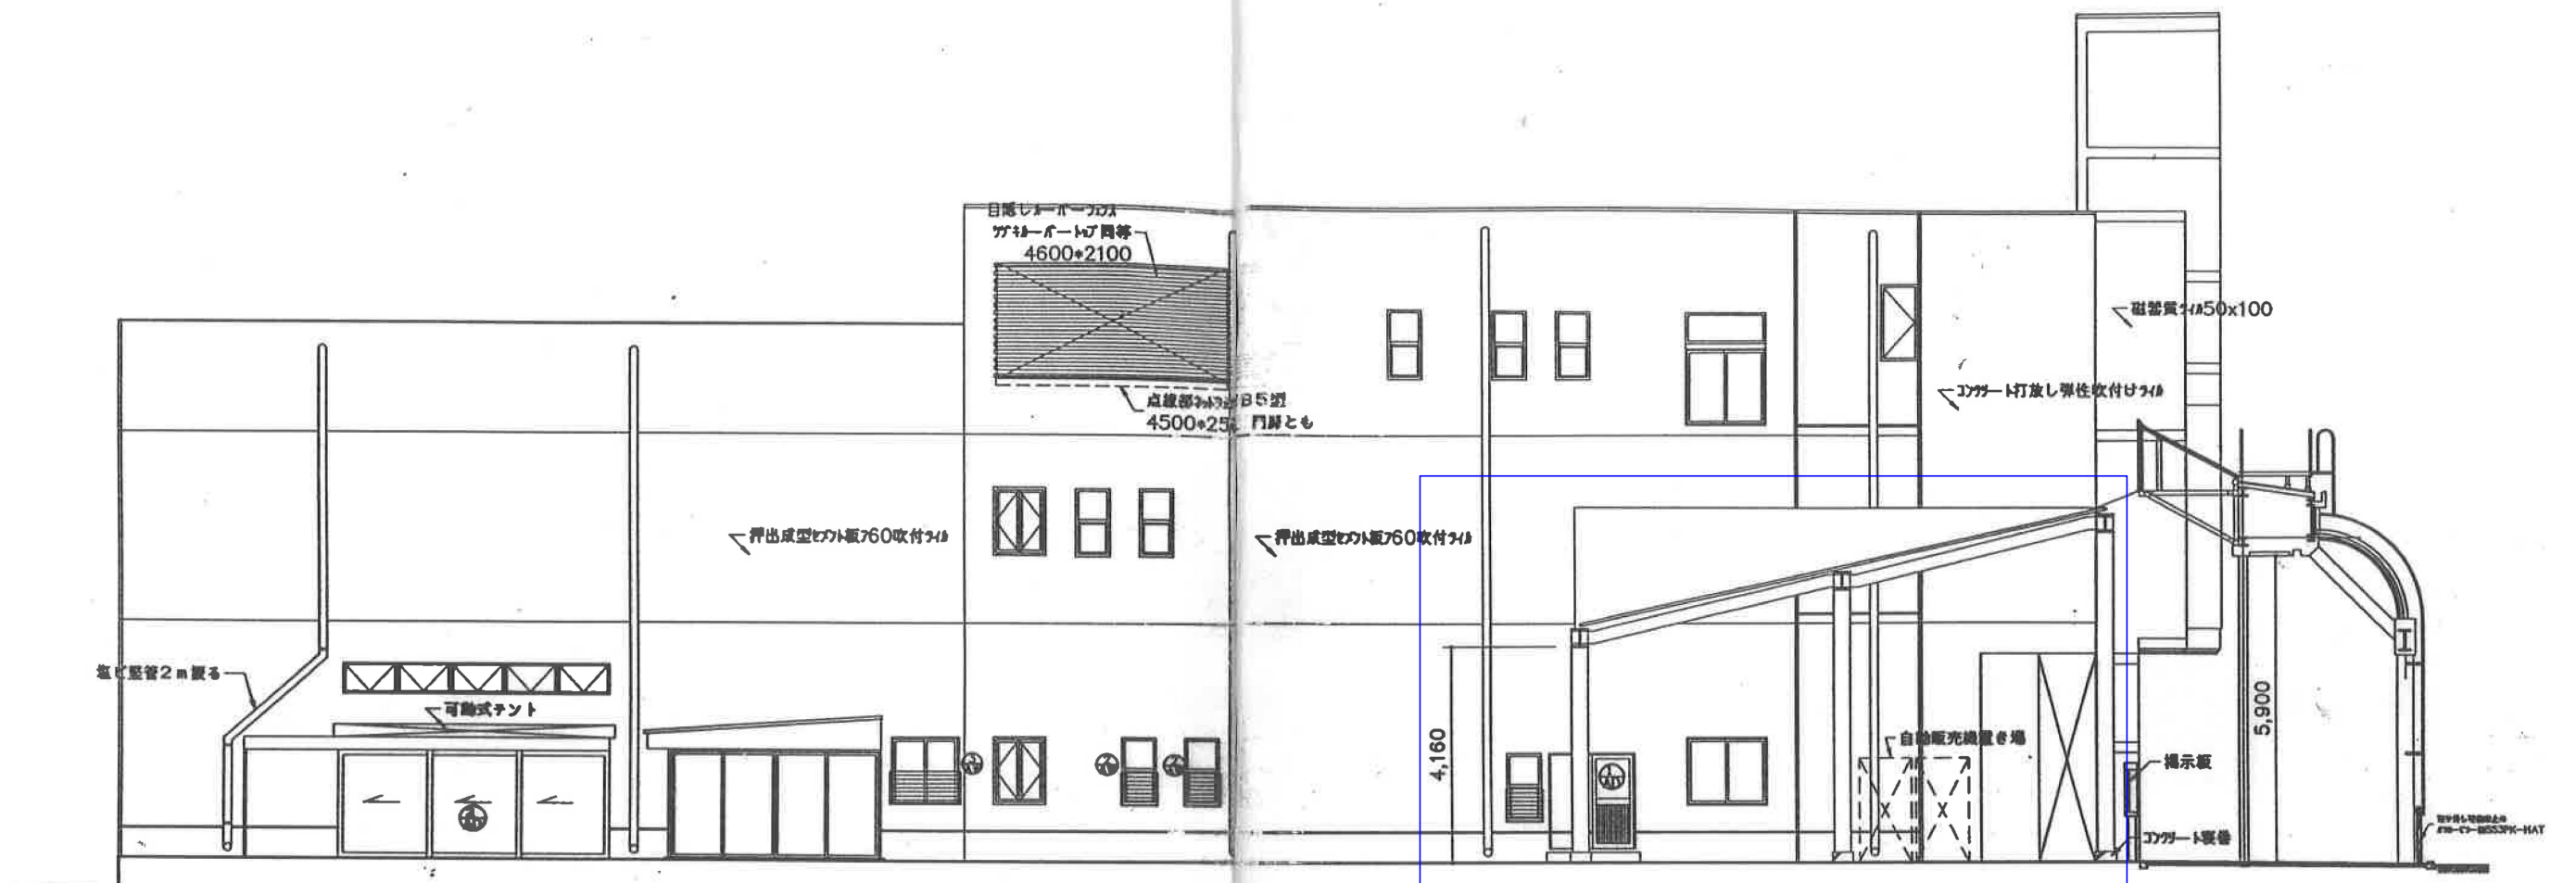

セントル側面立面図

テントシート更新（参考:ウルトラマックスタイプC）

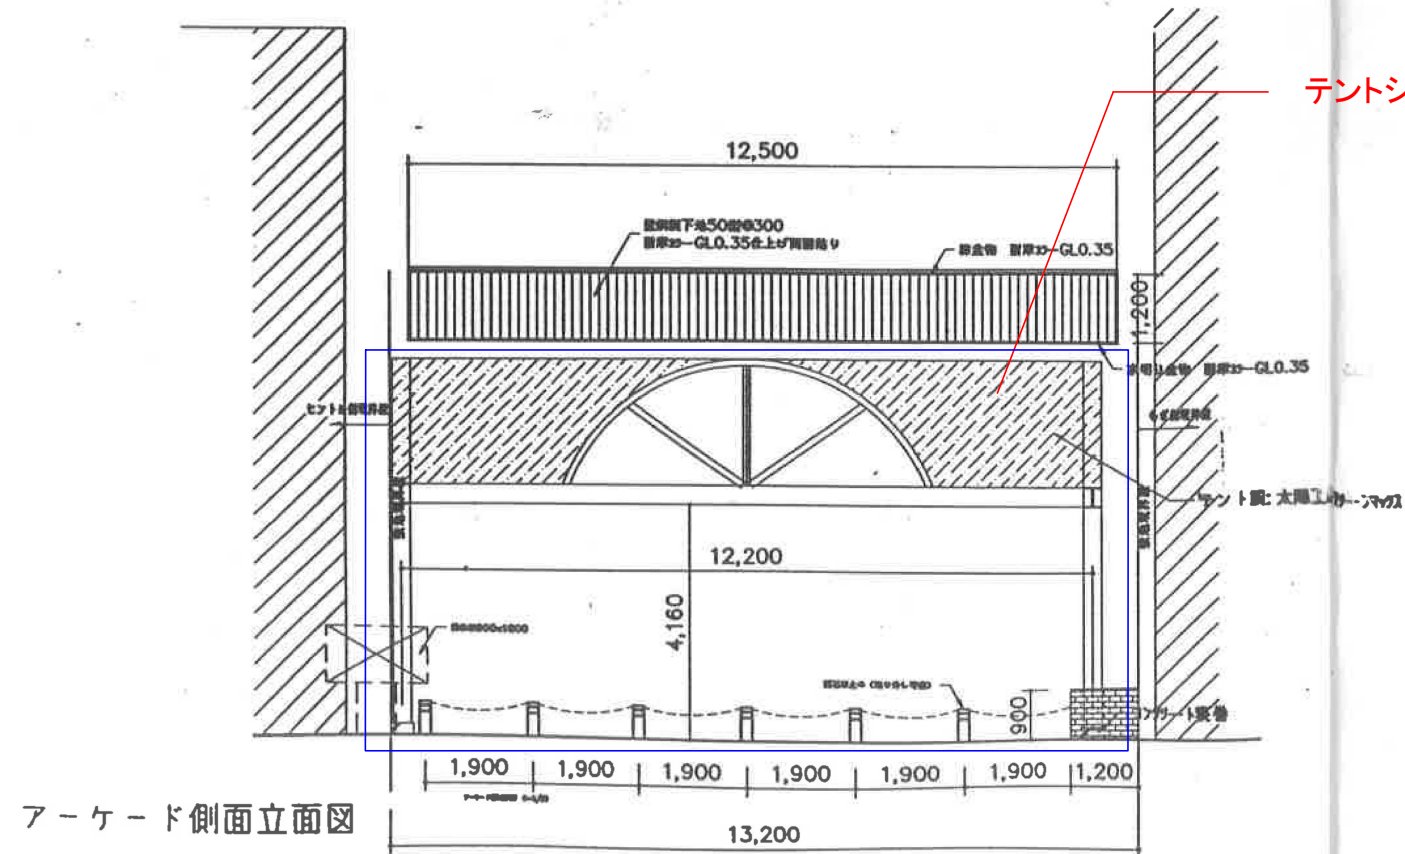

アーケード側面立面図

変更後



鶴岡市建設部建築課

製図 照査 特記

--	--	--	--


製図	7年 9月 日	工事名
縮尺	NON	図面名

Dada広場改修工事
既存立面図

図面番号
3

各柱脚 GL～400の範囲について、X線検査及び超音波検査を行い、鉄骨の厚みを測定する
X線検査については柱1本につき2方向より4枚で撮影(柱6本)


上部の柱梁部については超音波検査により厚み測定を行う

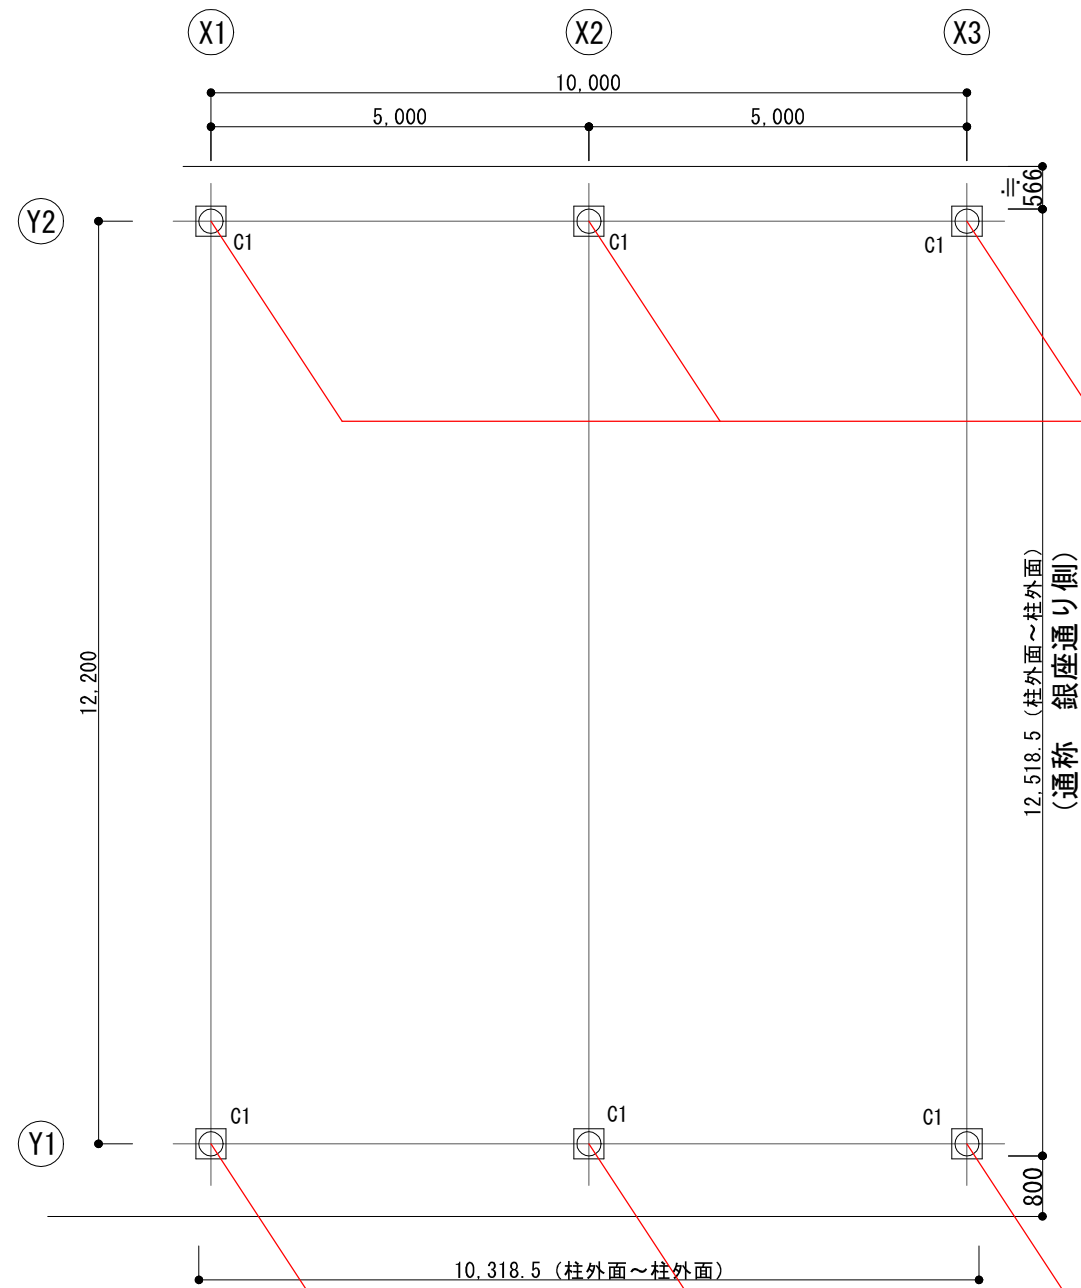


平面図 1 : 100

鉄骨塗装工事(対象:全鉄骨部)
・ケレン
・錆止め塗装
(変形エポキシ樹脂 2回塗)
・再塗装
(ウレタン樹脂塗料 2回塗)

鉄骨塗装工事(対象:全鉄骨部)
・ケレン
・錆止め塗装
(変形エポキシ樹脂 2回塗)
・再塗装
(ウレタン樹脂塗料 2回塗)

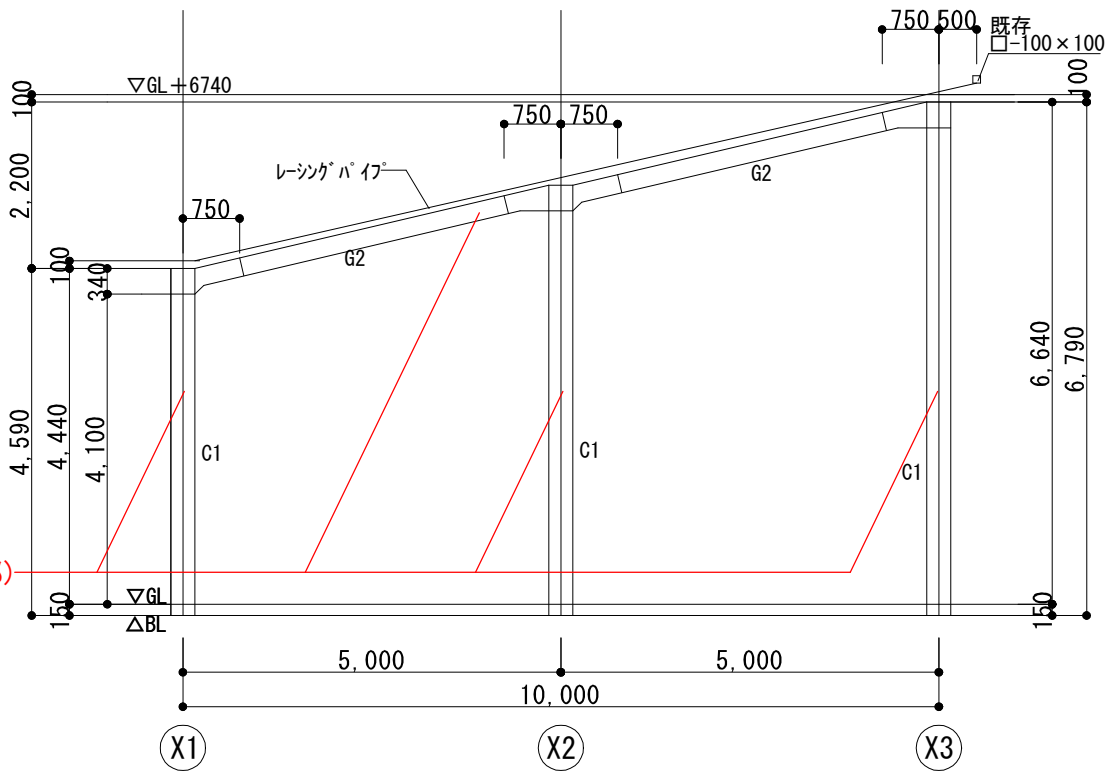

■Y1・Y2通り軸組図 1 : 100

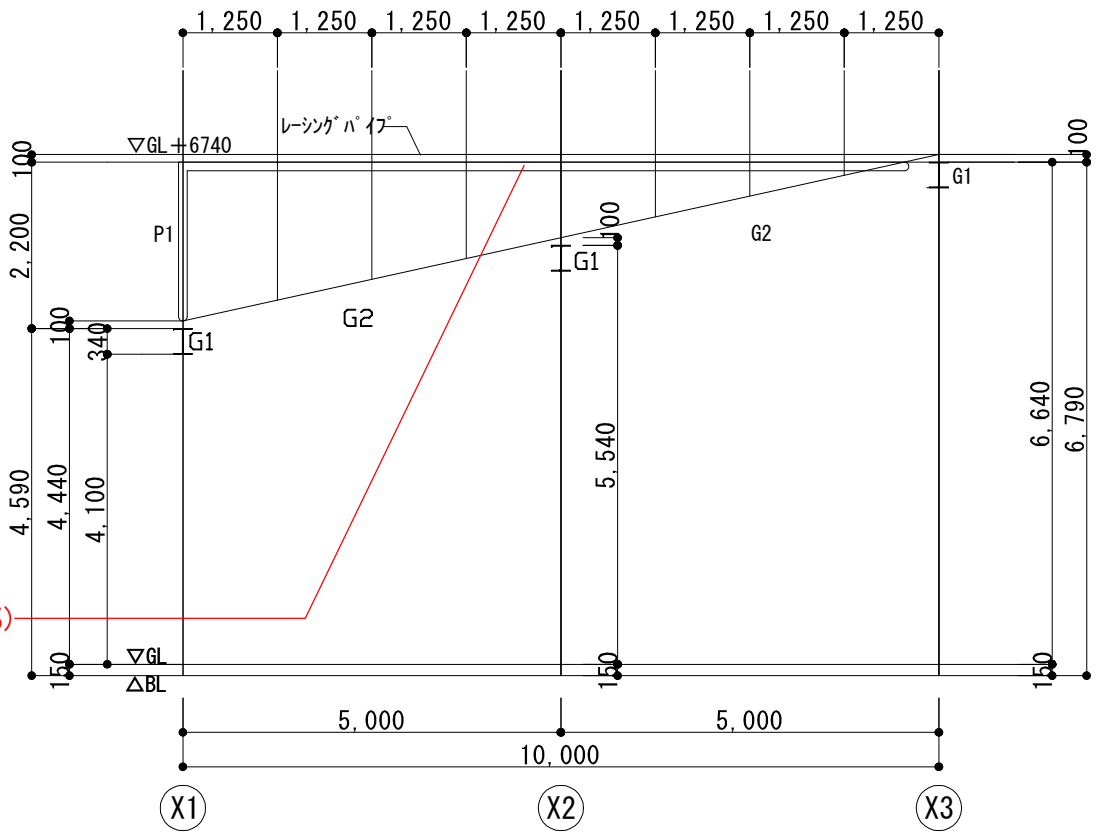

■Y1～Y2中間通り軸組図 1 : 100



鶴岡市建設部建築課

製図 照 査

特 記

製図

7 年 9 月 日

工事名

Dada広場改修工事

図面番号


縮尺

1 : 100


図面名

平面図・軸組図(1)


4

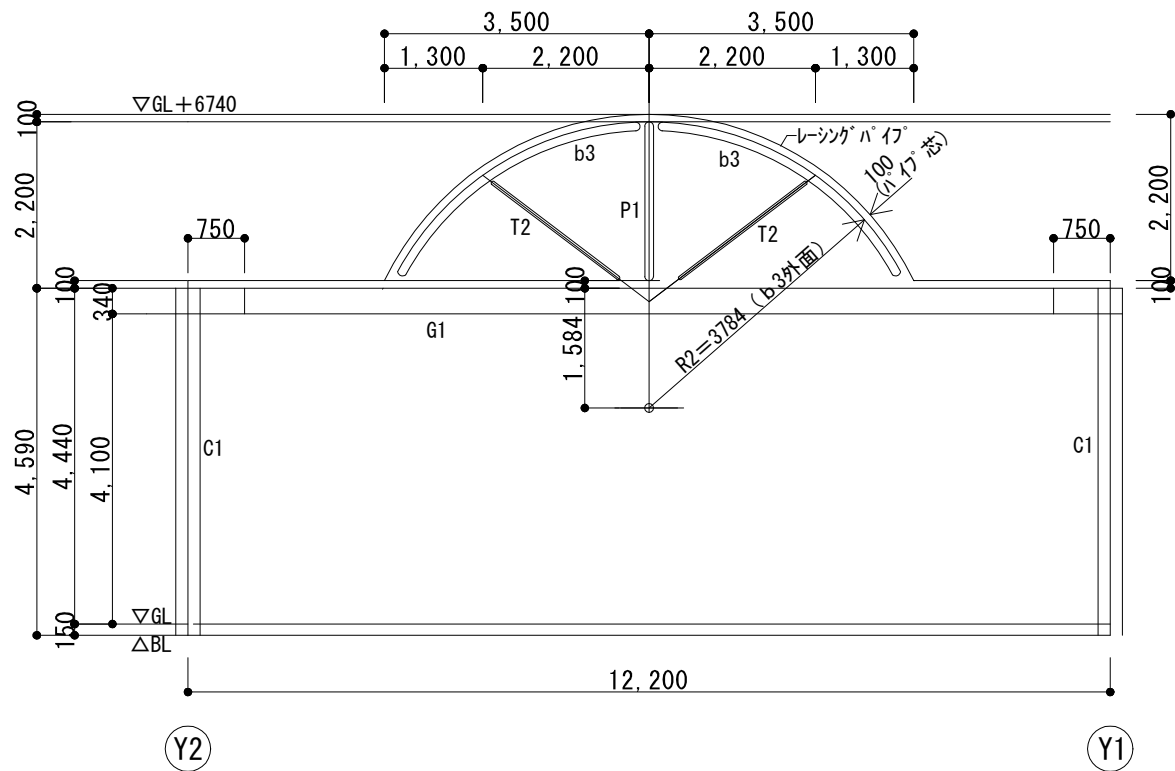

■X1通り軸組図 1 : 100

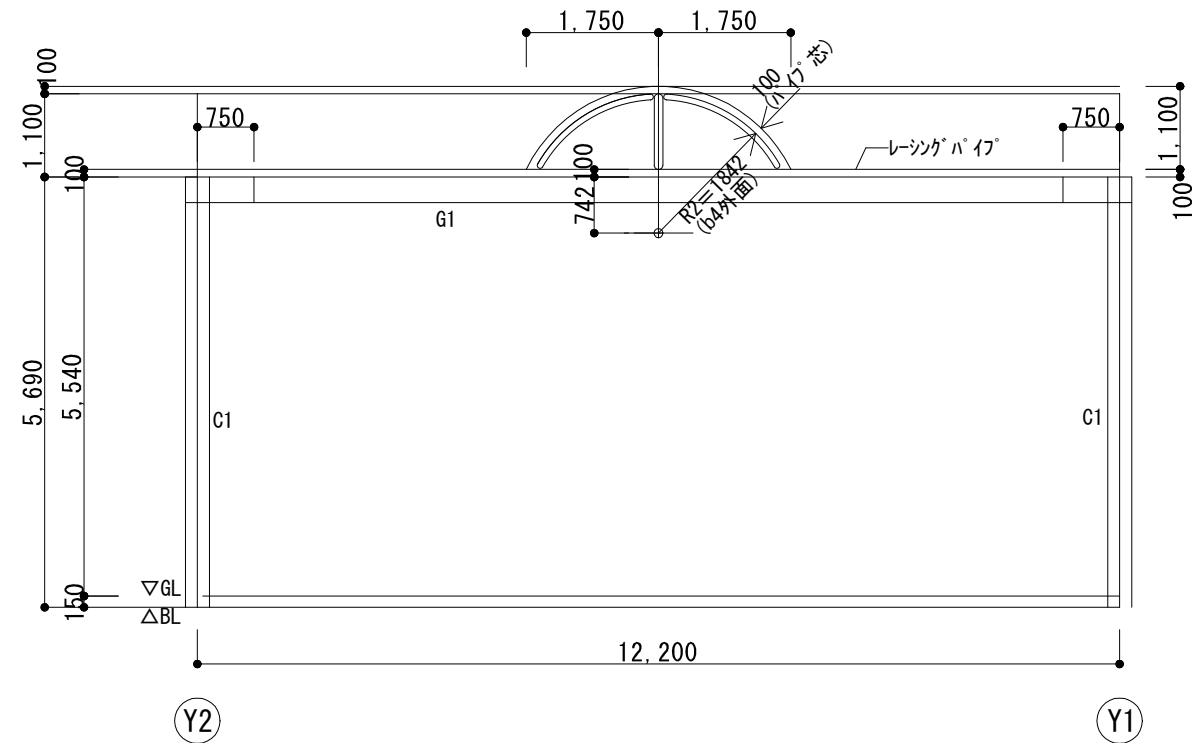

■X2通り軸組図 1 : 100

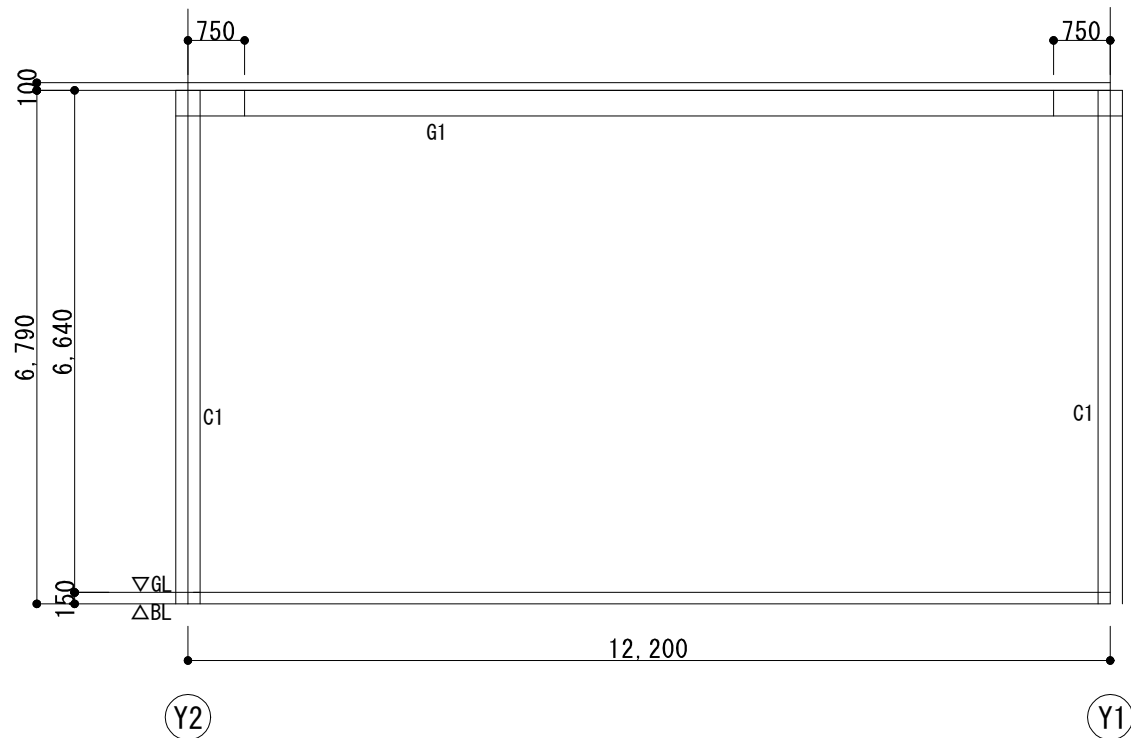

■X3通り軸組図 1 : 100

部材リスト

部材記号	サイズ	備考
C1	STK-318.5パイ×12.7	B・PL-22 ABT 8-22パイ (880L)
P1	STK-114.3パイ×4.5 (半球キャップ付き)	G・PL-6 HTB 2-M16
G1	H-340×250×9×14	【J-1】
G2	H-244×175×7×11	【J-2】
B1	H-194×150×6×9	G・PL-6 HTB 2-M16
B2	□-100×100×3.2 END PL-6	G・PL-6 HTB 2-M16
b1	STK-89.1パイ×4.2 (半球キャップ付き)	G・PL-6 HTB 2-M16
b2・b3	STK-114.3パイ×4.5 (半球キャップ付き)	G・PL-6 HTB 2-M16
b4	STK-76.3パイ×3.2 (半球キャップ付き)	G・PL-6 HTB 2-M16
T1・T2	STK-48.6パイ×2.3 (半球キャップ付き)	G・PL-6 HTB 2-M16
V	RB-16 (ターンバックル締め)	G・PL-6 HTB 1-M16
レーシングパイプ	STK-48.6パイ×2.3	破線を表示



鶴岡市建設部建築課

製図 照 査 特 記


--	--	--	--

製図	7 年 9 月 日	工事名	Dada広場改修工事	図面番号
縮尺	1 : 100	図面名	軸組図(2)・部材リスト	5



- ：既存LED照明撤去（5箇所）
- ：全天候型LED照明新設（7箇所）、配線含む
岩崎電気レディオックフラッドネオ（150クラス 広角20800lm）
同等品

部材リスト

部材記号	サイズ	備考
C1	STK-318.5パイ×12.7	B・PL-22 ABT 8-22パイ（880L）
P1	STK-114.3パイ×4.5（半球キャップ付き）	G・PL-6 HTB 2-M16
G1	H-340×250×9×14	【J-1】
G2	H-244×175×7×11	【J-2】
B1	H-194×150×6×9	G・PL-6 HTB 2-M16
B2	□-100×100×3.2 END PL-6	G・PL-6 HTB 2-M16
b1	STK-89.1パイ×4.2（半球キャップ付き）	G・PL-6 HTB 2-M16
b2・b3	STK-114.3パイ×4.5（半球キャップ付き）	G・PL-6 HTB 2-M16
b4	STK-76.3パイ×3.2（半球キャップ付き）	G・PL-6 HTB 2-M16
T1・T2	STK-48.6パイ×2.3（半球キャップ付き）	G・PL-6 HTB 2-M16
V	RB-16（ターンバックル締め）	G・PL-6 HTB 1-M16
レーシングパイフ	STK-48.6パイ×2.3	破線で表記

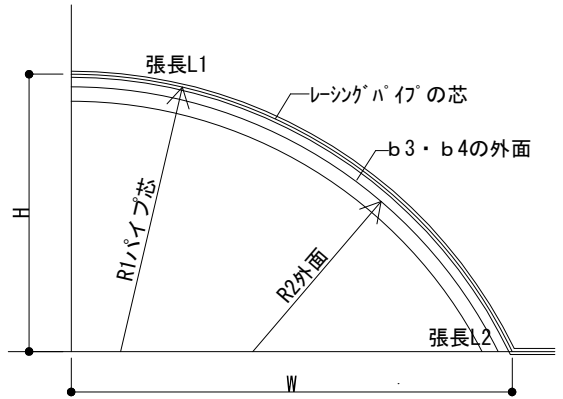

番号	H	W	R1	L1	R2	L2
①（X1通り）	2200	3500.0	3884.0	4360	3784.0	4200
②	1925	3062.5	3398.5	3815	3298.5	3655
③	1650	2625.0	2913.0	3270	2813.0	3110
④	1375	2187.5	2427.2	2725	2327.2	2565
⑤（X2通り）	1100	1750.0	1942.0	2180	1842.0	2020
⑥	825	1312.5	1456.5	1635	1356.5	1475
⑦	550	875.0	971.0	1090	871.0	930
⑧	275	437.5	485.5	545	385.5	385
⑨（X3通り）	0	0	0	0	0	0

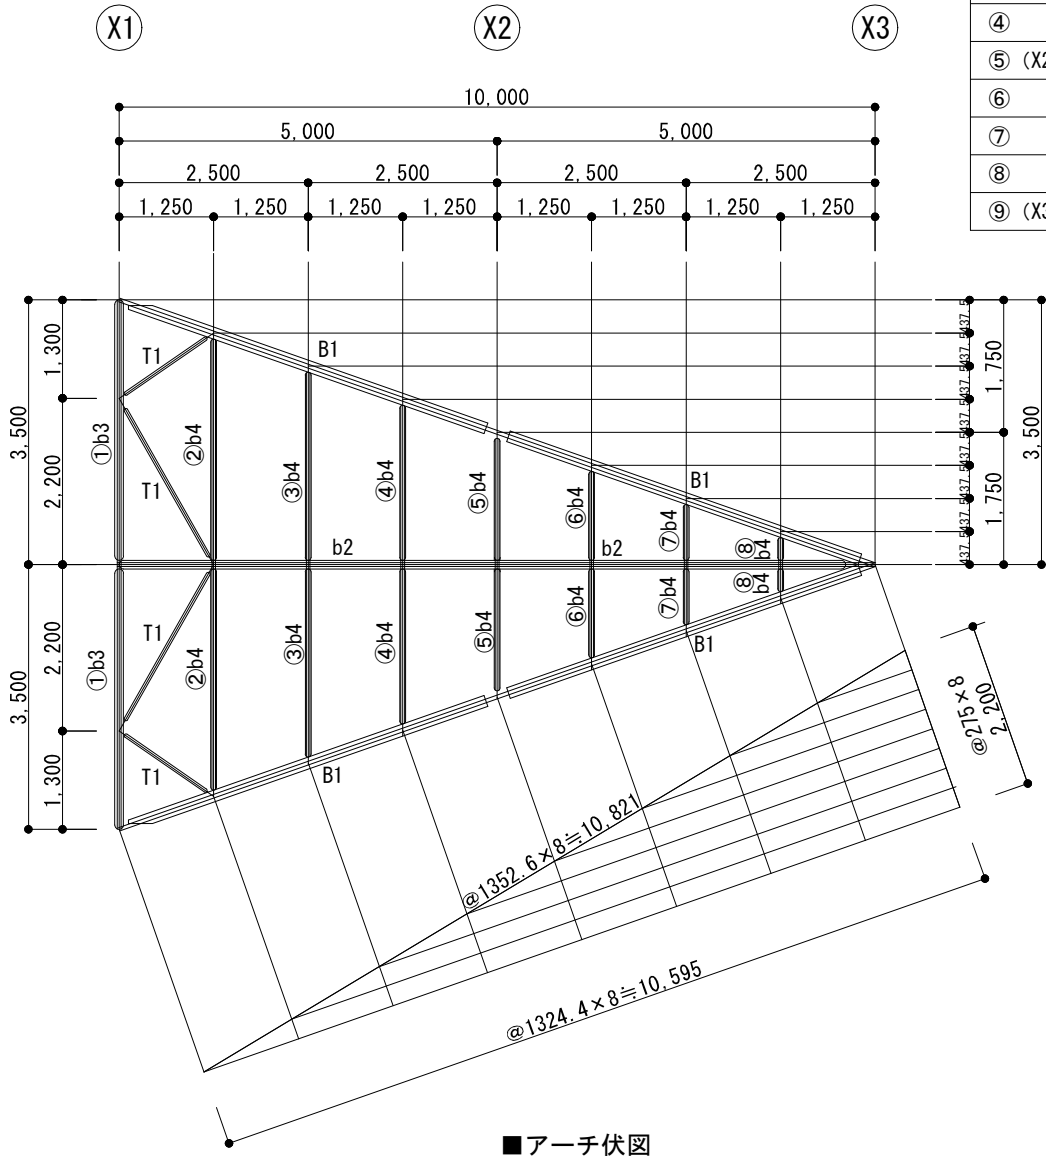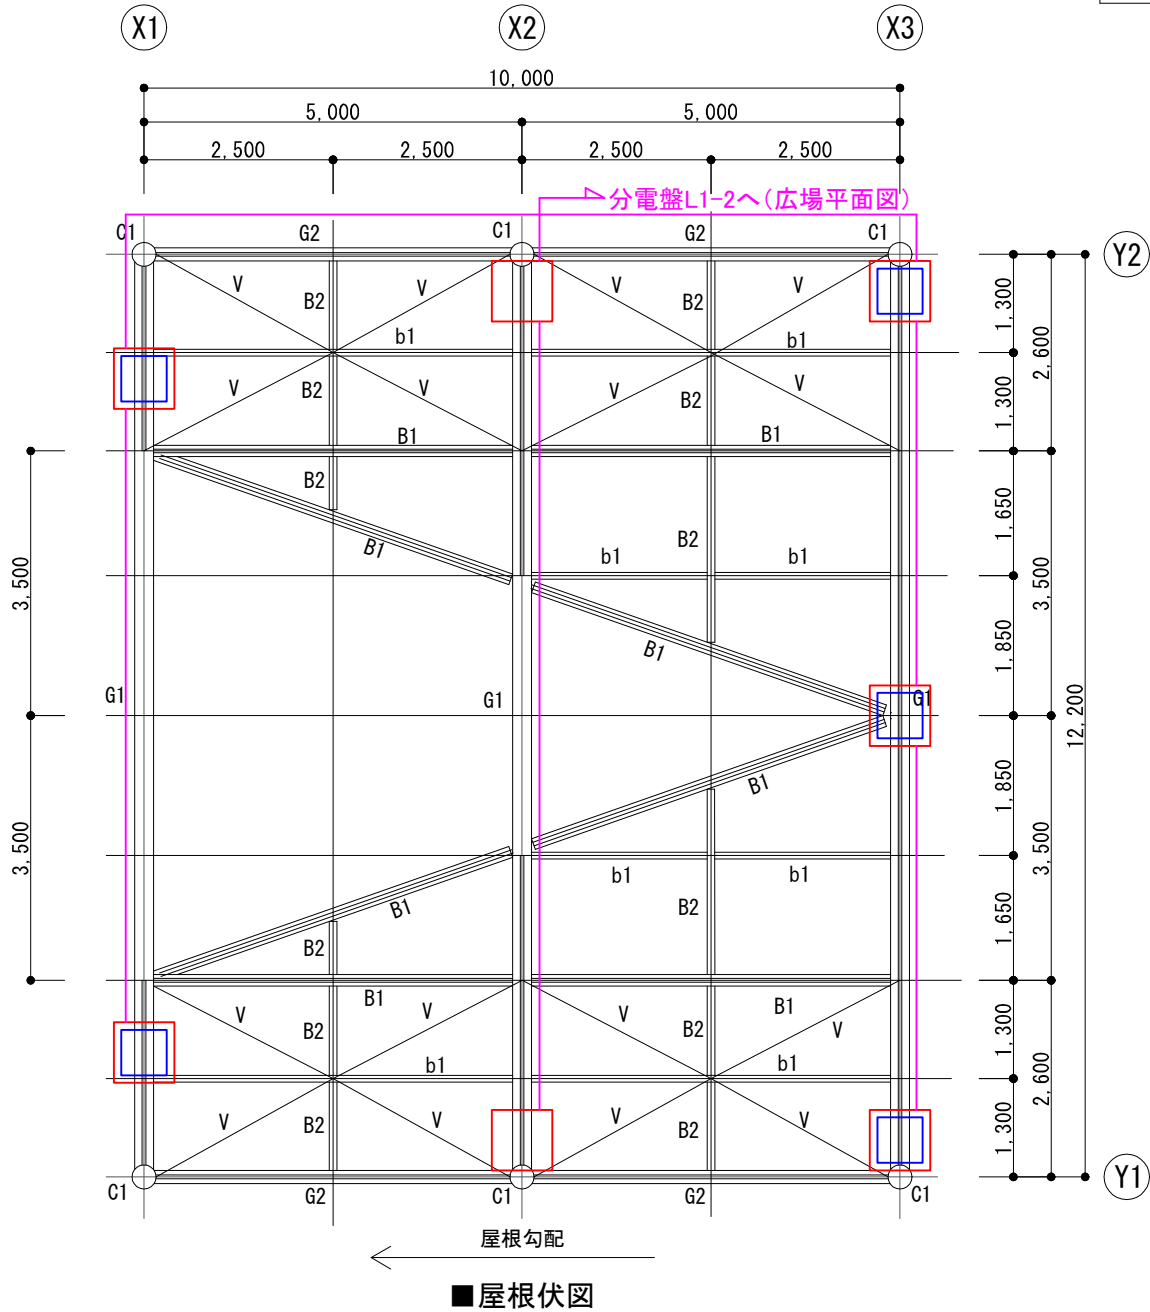

鶴岡市建設部建築課

製図 照 査 特 記

製図

7 年 9 月 日

工事名

Dada広場改修工事

図面番号


縮尺

1 : 100


図面名

屋根伏図・部材リスト


6

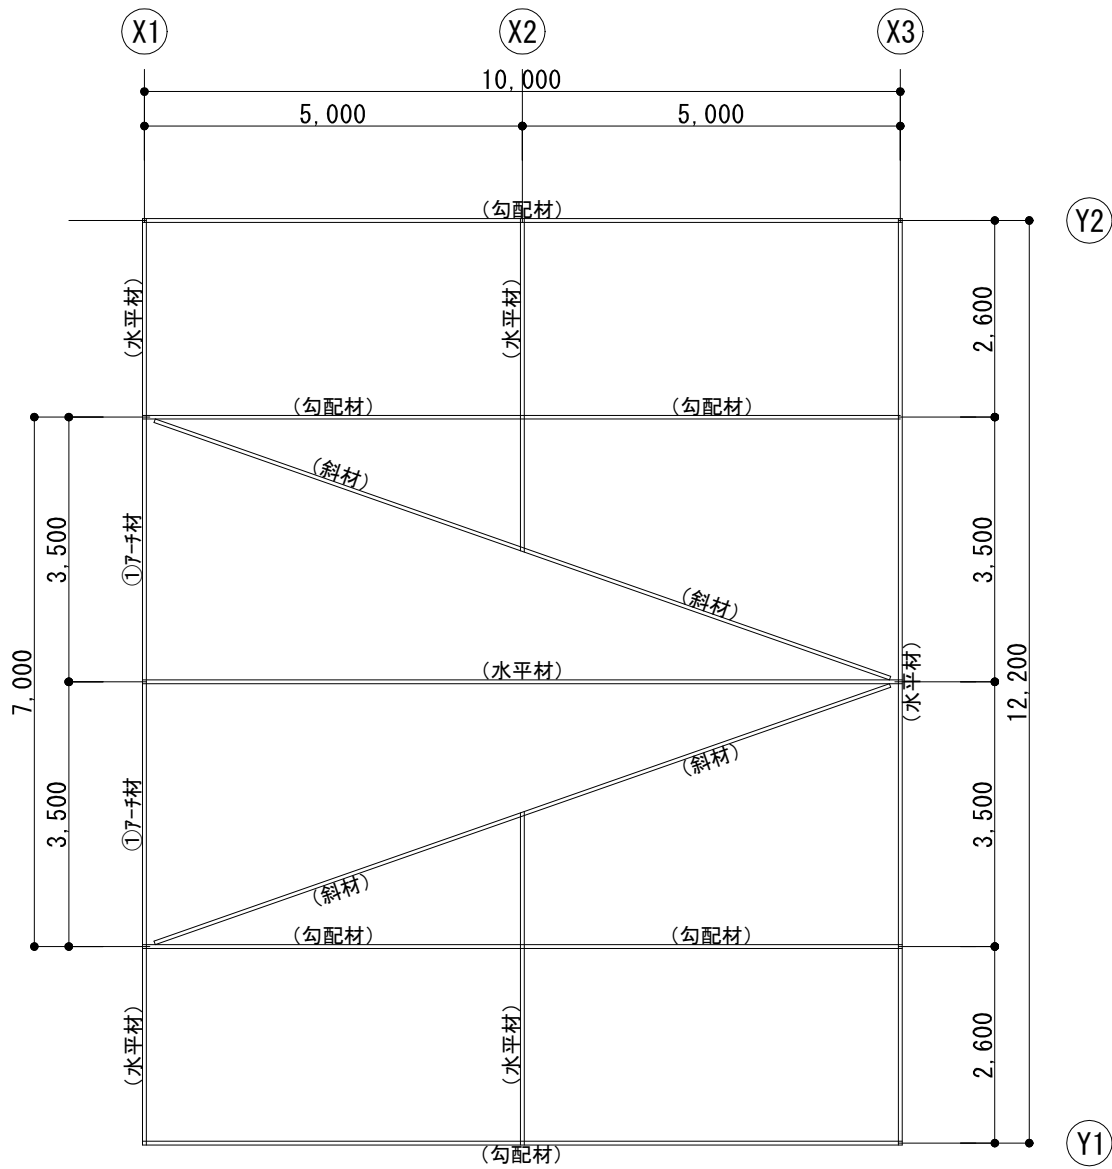

屋根勾配
■レーシングパイプ (ハトメ有り) 伏図 1 : 100

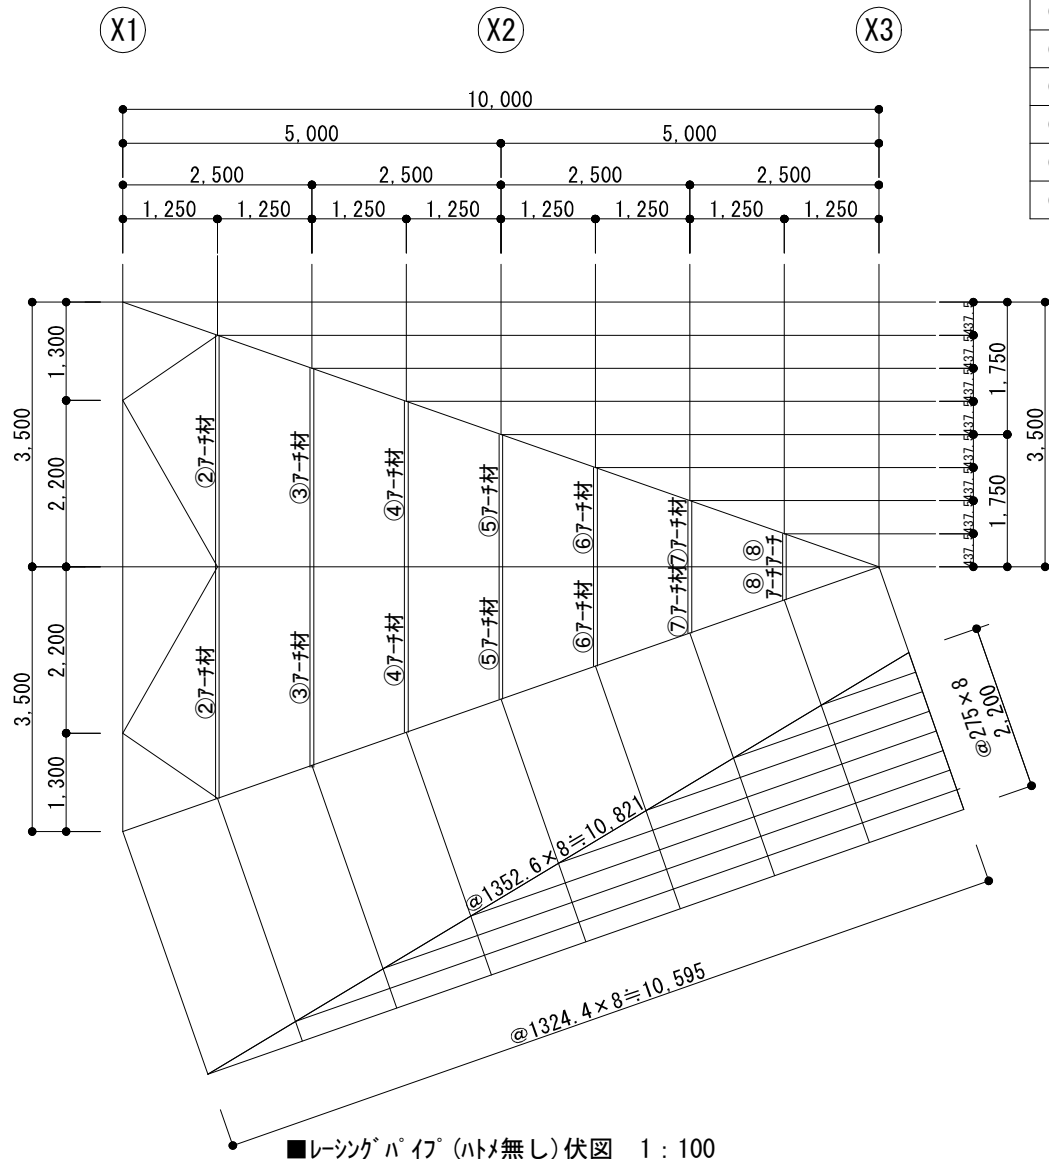

■レーシングパイプ (ハトメ無し) 伏図 1 : 100

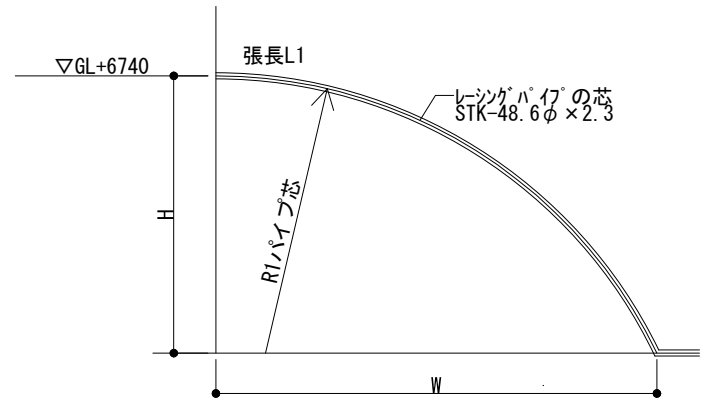

番号	H	W	R1	L1
① (X1通り)	2200	3500.0	3884.0	4360
②	1925	3062.5	3398.5	3815
③	1650	2625.0	2913.0	3270
④	1375	2187.5	2427.2	2725
⑤ (X2通り)	1100	1750.0	1942.0	2180
⑥	825	1312.5	1456.5	1635
⑦	550	875.0	971.0	1090
⑧	275	437.5	485.5	545
⑨ (X3通り)	0	0	0	0



鶴岡市建設部建築課

製図 照 査

特 記

製図

7 年 9 月 日

工事名

Dada広場改修工事

図面番号

縮尺

1 : 100

図面名

レーシングパイプ伏図

7