



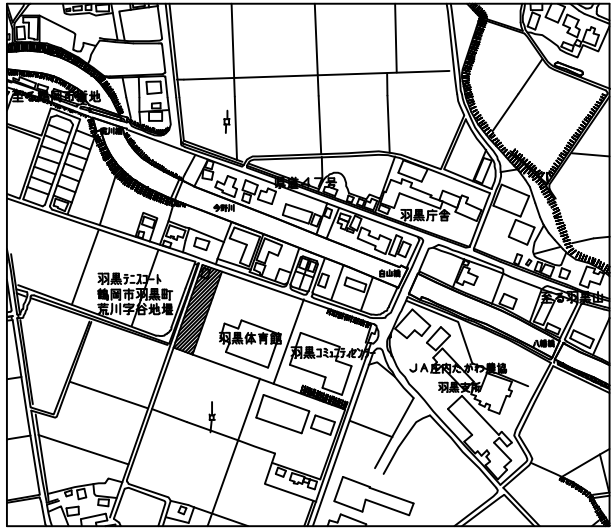


案内図 (NON)

敷地内 既存側溝：内法W150、H200
側溝内 泥（砂）上げ（併共） 敷地内本積処分

人工芝断面図

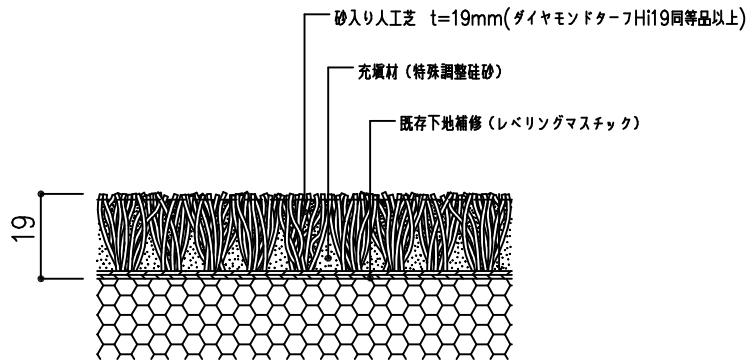

市道

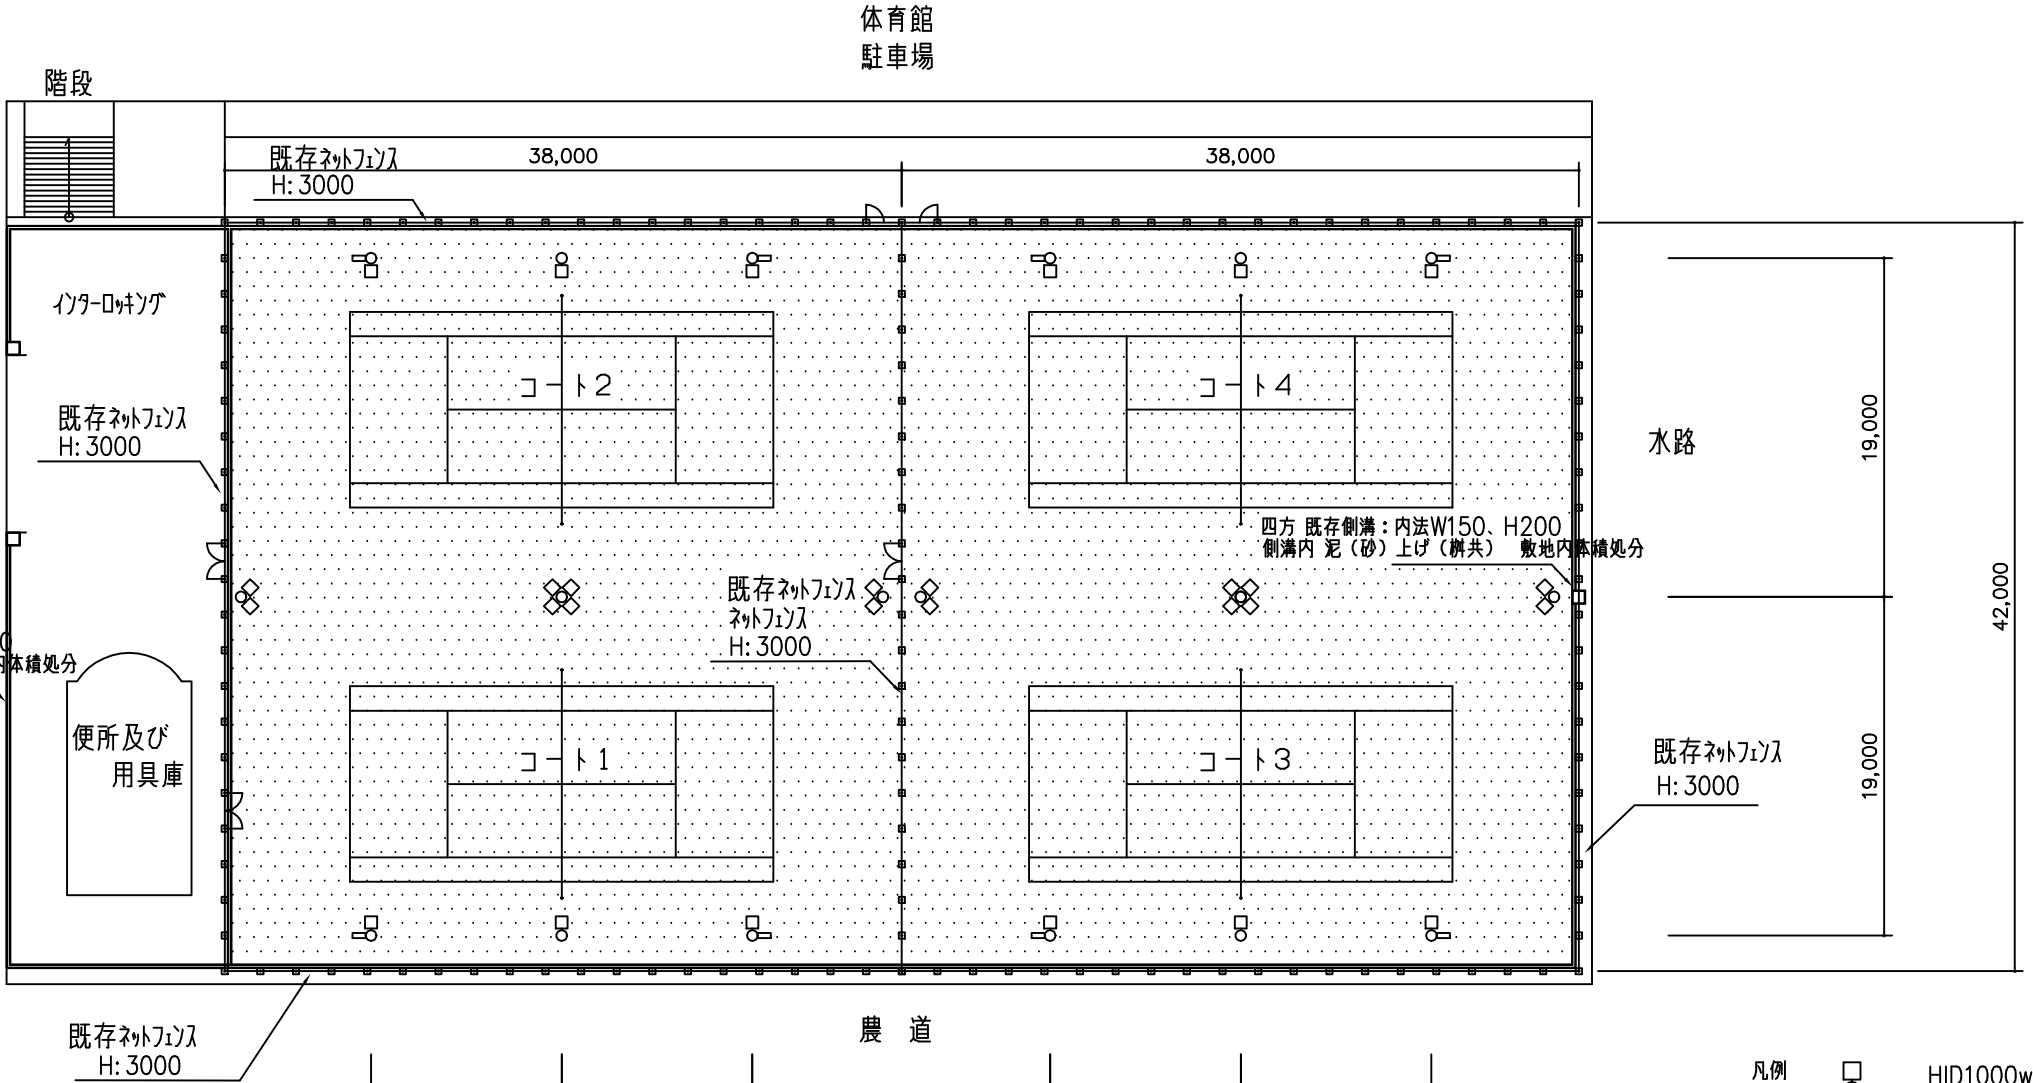

農道

平面図

- 凡例
- HID1000w
 - HID1000w
 - HID1000w
 - HID1000w

数量表

記号	規格・寸法	数量
=====	既存側溝、樹清掃（場内体積）	228.0m
	既存下地処理（全体の7%程度）	210.0m ²
.....	人工芝撤去、新設（ダイヤモンドターフHi19同等 t=19mm） （目砂、ジョイントテープ、接着剤、他副資材一式） ※既存の各支柱及びネット等の既存施設との納めを含む。	3,102.0m ²

既存撤去処分：砂入り人工芝全面

下地補修：レベリングマスチック（新設芝メーカー推奨品）

新設砂入り人工芝全面張替： 耐候性ポリエチレン ダイヤモンドターフHi19同等（ジョイントテープ、珪砂、接着材等の副資材一式はメーカー仕様とする）

※既設のハンドホール、照明柱、ネット支柱、フェンス支柱、各種機器等支柱における人工芝の取り合い処理を含む

砂入り人工芝 特記事項

日本ソフトテニス連盟（JSTA）公認の砂入り人工芝製造業者の製品とする。

日本テニス協会（JTA）のコート公認・推薦メーカーの製品とする。

国スポ会場で過去5年間に2箇所以上の納入実績のあるメーカーとする。

※工事車両（重機）出入りの為、既存フェンス（H3m 4スパン）を一時撤去し、復旧する（パネルは再使用、支柱2本、番線は新規）



鶴岡市建設部建築課

製図	照査

特記

製図	R7年 9月	工事名	羽黒体育館テニスコート芝張替工事	図面番号
縮尺	1/300	図面名	案内図、平面図	A-01