

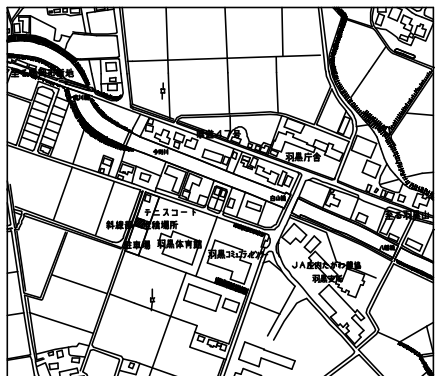


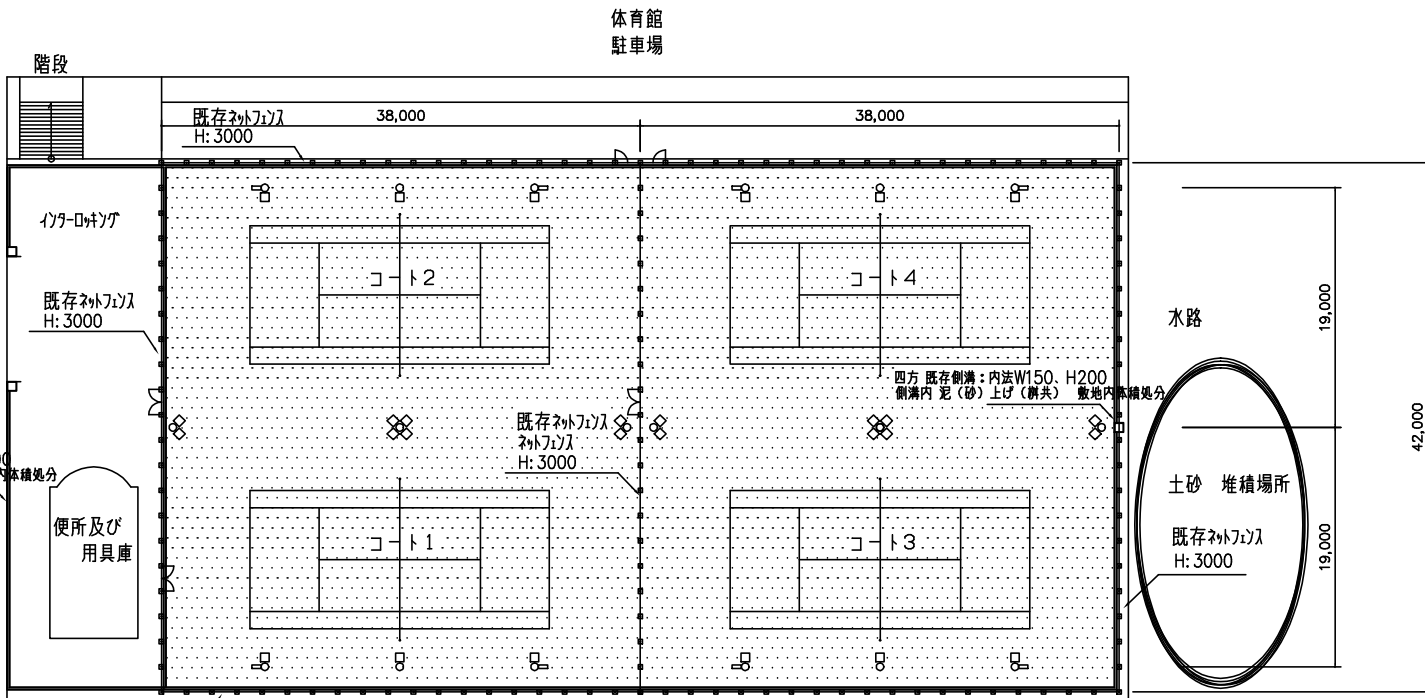

案内図 (NON)

敷地内 既存側溝：内法W150、H200  
側溝内 泥（砂）上げ（併共） 敷地内本線処分

人工芝断面図

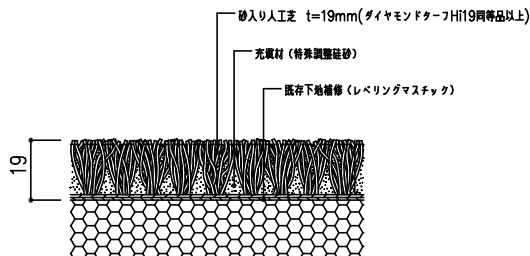

平面図

- 凡例
- HID1000w
  - HID1000w
  - HID1000w
  - HID1000w

既存撤去処分：砂入り人工芝全面

下地補修：レベリングマスチック（新設芝メーカー推奨品）

新設砂入り人工芝全面張替： 耐候性ポリエチレン ダイアモンドターフHi19同等（ジョイントテープ、珪砂、接着材等の副資材一式はメーカー仕様とする）

※既設のハンドホール、照明柱、ネット支柱、フェンス支柱、各種機器等支柱における人工芝の取り合い処理を含む

砂入り人工芝 特記事項

日本ソフトテニス連盟（JSTA）公認の砂入り人工芝製造業者の製品とする。

日本テニス協会（JTA）のコート公認・推薦メーカーの製品とする。

国スポ会場で過去5年間に2箇所以上の納入実績のあるメーカーとする。

※工事車両（重機）出入りの為、既存フェンス（H3m 4スパン）を一時撤去し、復旧する（パネルは再使用、支柱2本、番線は新規）

数量表

| 記号    | 規格・寸法                                                                                       | 数量                    |
|-------|---------------------------------------------------------------------------------------------|-----------------------|
| ===== | 既存側溝、排水溝（場内体積）                                                                              | 228.0m                |
| ----- | 既存下地処理（全体の7%程度）                                                                             | 210.0m <sup>2</sup>   |
| ..... | 人工芝撤去、新設（ダイヤモンドターフHi19同等 t=19mm）<br>（目砂、ジョイントテープ、接着剤、他副資材一式）<br>※既存の各支柱ハンドホール等の既存施設との納めを含む。 | 3,102.0m <sup>2</sup> |



新潟市建設部建築課

| 製図 | 照査 | 特記 |
|----|----|----|
|    |    |    |

| 製図 | R7年 9月 | 工事名 | 羽黒体育館テニスコート芝張替工事 | 図面番号  |
|----|--------|-----|------------------|-------|
| 縮尺 | 1/300  | 図面名 | 案内図、平面図          | A-01d |