

旧労働基準監督署解体工事

図面リスト					
A-00	表紙・図面リスト	No Scale	E-01	電気設備特記仕様書	No Scale
A-01	解体工事特記仕様書 1	No Scale	E-02	配置図	S=1/100
A-02	解体工事特記仕様書 2	No Scale	E-03	幹線配線図	S=1/100
A-03	仕上表	No Scale	E-04	コンセント設備 1階・2階 平面図	S=1/100
A-04	配置図・付近見取図	S=1/200	E-05	照明窓図	No Scale
A-05	平面図	S=1/100	E-06	照明設備 1階・2階 平面図	S=1/100
A-06	立面図	S=1/100	E-07	自動火災報知設備 凡例・系統図	No Scale
A-07	断面図	S=1/100	E-08	自動火災報知設備 1階・2階 平面図	
A-08	展開図 1	S=1/100			
A-09	展開図 2	S=1/100	M-01	機械設備図	S=1/100
A-10	展開図 3 (別棟車庫棟)	S=1/100			
A-11	天井伏図				
A-12	基礎伏図・基礎詳細・屋根伏図	S=1/100			
A-13	外構図	S=1/100			
A-14	既存渡り廊下改修図	S=1/50 S=1/100			
A-15	仮設計画図(参考図)	S=1/100			

施工調査

※石綿含有建材の事前調査
工事着手に先立ち、目視及び貸与する設計図書等によって石綿を含有している吹き付け材、成形板、建築材料等の使用の有無について調査する。
調査範囲（※施工範囲まで）
写真と資料（ ）図示

・分析による石綿含有建材の調査
分析対象
アクチノライト、アモサイト、アンソファイト、クリソライト、クロソidian、トレモライト

分析方法

材 料 名	定性分析方法		定量分析方法	
	JIS A 1481 または JIS A 1481-2	JIS A 1481-3 または JIS A 1481-4		
・	・	箇所	・	箇所
・	・	箇所	・	箇所
・	・	箇所	・	箇所

サンプル数 1箇所あたり3サンプル
採取箇所 ・図示

・石綿粉じん濃度測定
測定法 測定時期、場所及び測定箇所数 <9.1.1

適用	測定方法	測定時期	測定場所	測定箇所数
・	測定1	処理作業前	処理作業室内 調査対象室外部の付近	・計 点
・	測定3	・	処理作業室内 セキュリティゾーン入口	・計 点
・	測定4	・	集じん・排灰装置の排出口（処理作業室外の場合）	出口吹出し風速 1m/sec以上の位置
・	測定5	処理作業中	処理作業室内 ・施工区画周辺 ・敷地境界	・計 点
・	測定7	処理作業後（シント業者中）	処理作業室内	・計 点
・	測定8	処理作業後シート撤去中	処理作業室内	・計 点
・	測定9	撤去後1週間以内	調査対象室外部の付近	・計 点

測定方法
・自動測定器による測定

測定名称	測定方法
・測定4	粉じん相対濃度計（デジタル粉じん計）、パーティクルカウンター、繊維状粒子自動測定器（リアルタイムファイバーモニタリング）等の粉じんを迅速に測定できる機器を用いた測定

・JIS K 3850-1に基づいた測定

測定名称	メンブレンフィルターの直径(mm)	試料の吸引流量(L/min)	試料の吸引時間(min)
・測定4	25	5	30
・測定5	47	10	120
・測定6	47	10	240
・測定7			
・測定8			
・測定9			

石綿含有建材の処理

・石綿含有吹き付け材の除去
除去対象範囲 ・図示
除去工法 ※9.1.3(2) (7)による
除去した石綿含有吹き付け材等の飛散防止措置
※湿潤化 ・固形化
除去した石綿含有吹き付け材等の処分
・埋立処分（管理型最終処分場）
・中間処理（溶融施設又は無害化処理施設）




・石綿含有保温材等の除去
除去対象範囲 ・図示
除去工法 ・手ばらし
専用機械による置き落し
除去した石綿含有保温材等の飛散防止
※湿潤化 ・固形化
除去した石綿含有保温材等の処分
・埋立処分（管理型最終処分場）
・中間処理（溶融施設又は無害化処理施設）

①石綿含有成形板の除去
除去対象範囲 ・図示
除去した石綿含有成形板の処分
②石棉含有せつこうボード
※埋立処分（管理型最終処分場）
③石棉含有せつこうボードを除く石綿含有成形板
・埋立処分（安定型最終処分場）
・中間処理（溶融施設又は無害化処理施設）



石綿含有建材処理の仕上げ工事 ・図示

処理、処分は設計積算上の条件明示であり、処理施設を指定するものではない。なお、上記によらない場合は、監督職員と協議すること。また、処理、処分に先立ち処分場等の受入の可否を確認すること

--	--	--	--

   

日付 R7. 8 .	工事名 旧労働基準監督署解体工事	図面番号 A-04
縮尺 S=1/200	図面名 配置図・付近見取図	

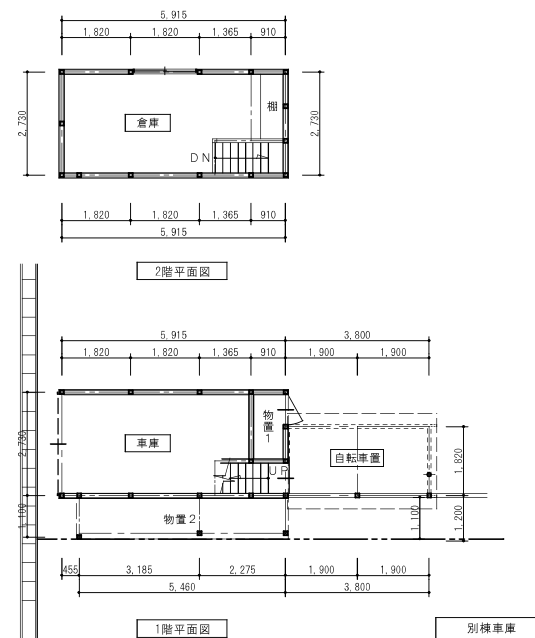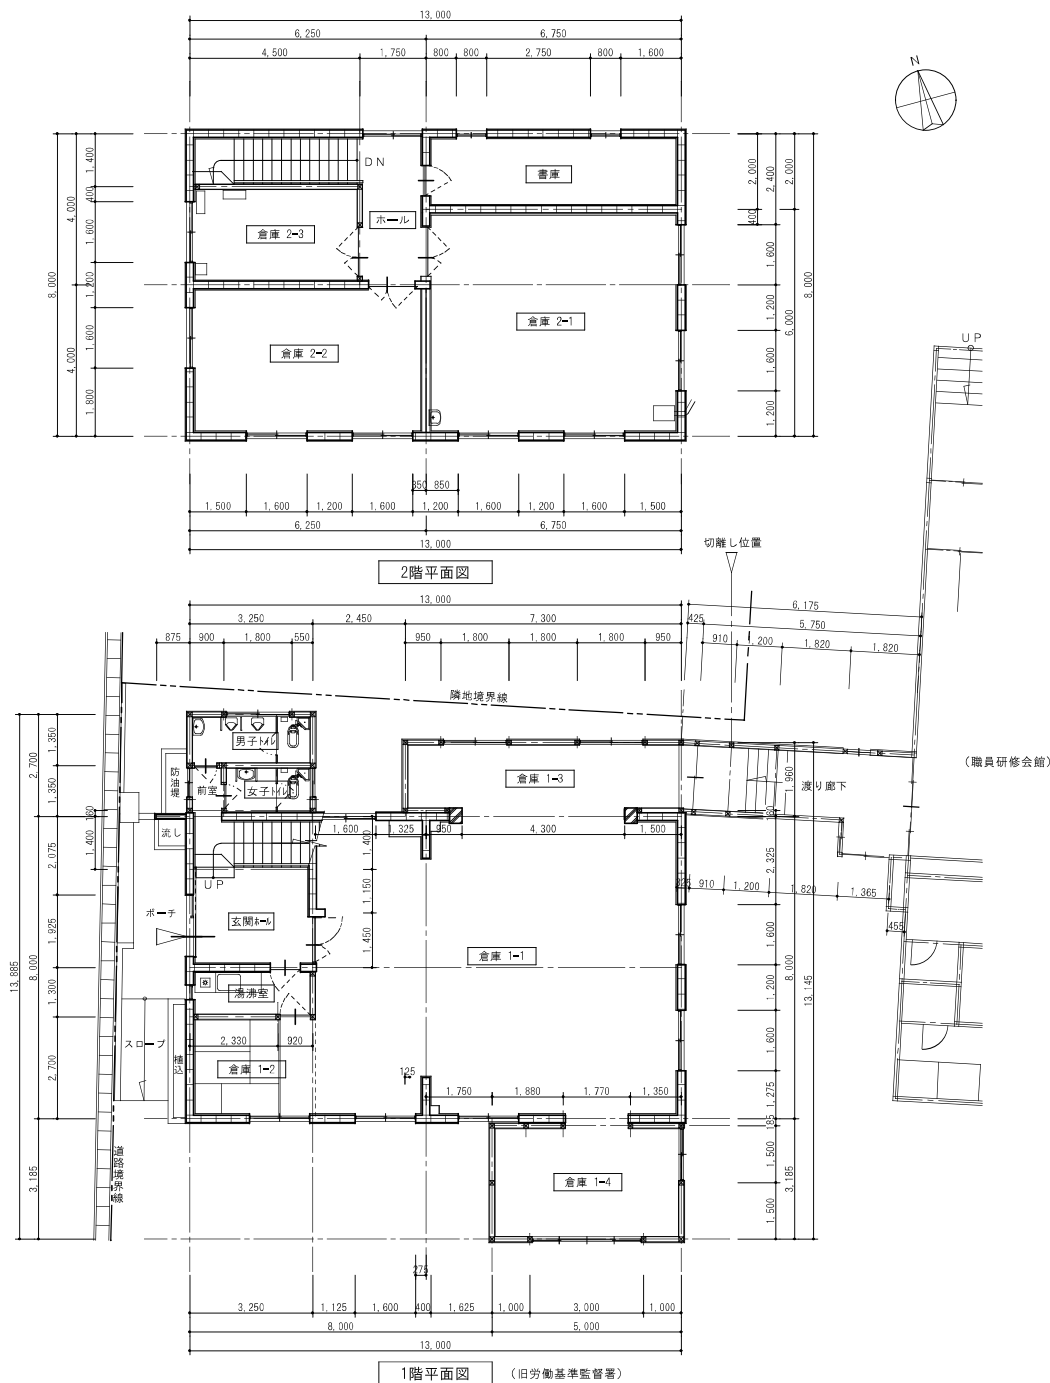


高橋建築設計事務所

山形県知事登録 (1401) 第 2048 号
 鶴岡市文園町7-45 TEL (0235) 23-5231
 1級建築士 第216967号 安達 信


日付
 R7. 8
 縮尺
 S=1/100

工事名
 旧労働基準監督署解体工事
 図面名
 平面図


図面番号
 A-05

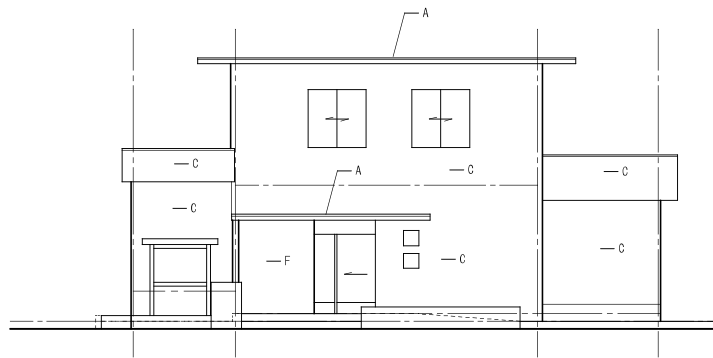


西立面図

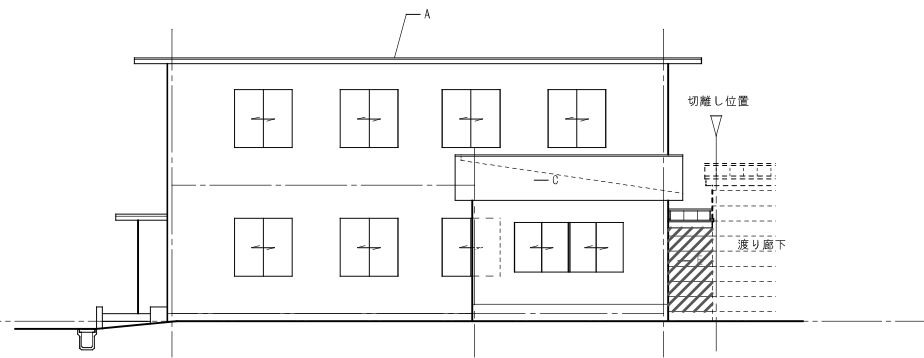

南立面図

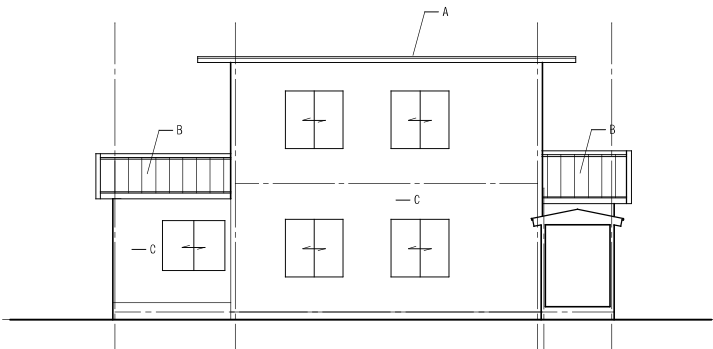


東立面図

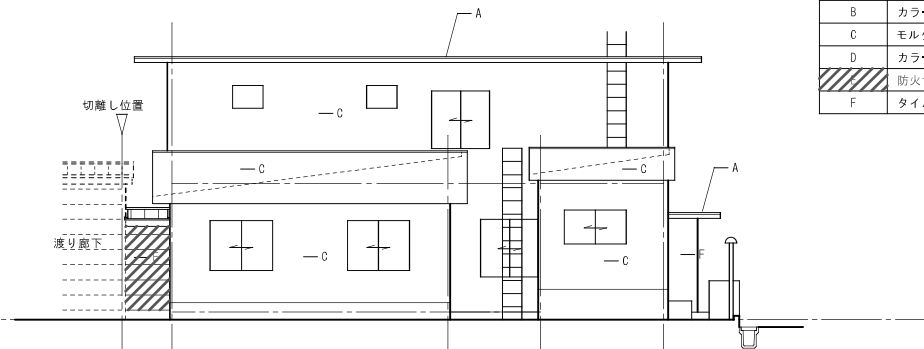


北立面図

凡 例	
A	シート防水 t2.0
B	カラー鋼板 t0.4
C	モルタル t25 リシン吹付
D	カラー鋼板 t0.4
	防火サイディング t12 (石綿含有 Lx3)
F	タイル貼り


旧労働基準監督署

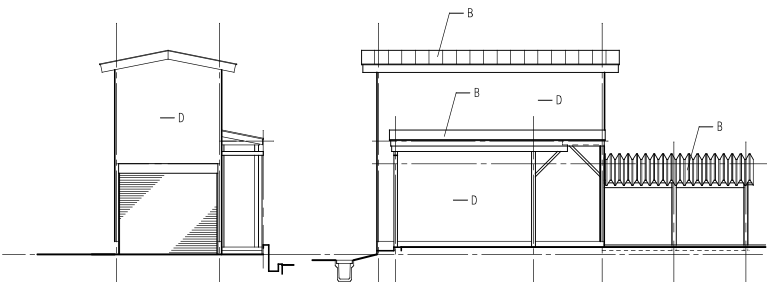


西立面図

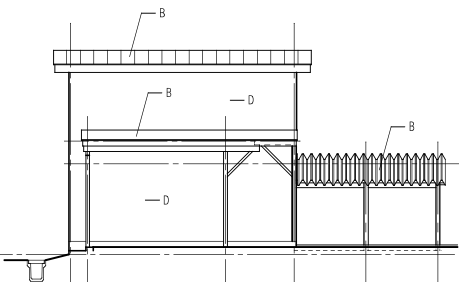

南立面図

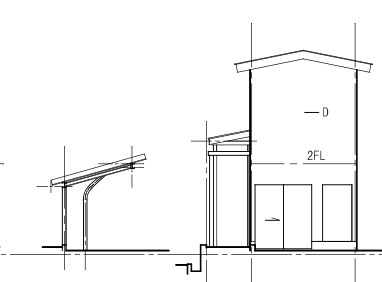

東立面図

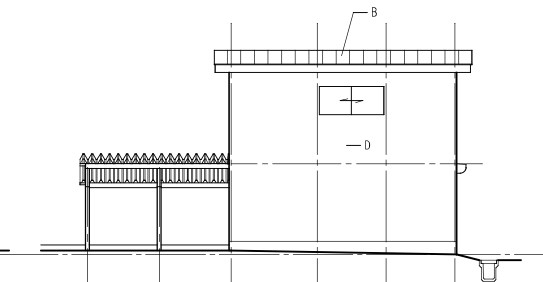

北立面図

別棟車庫棟











高橋建築設計事務所

山形県知事登録 (1401) 第 2048 号
 鶴岡市文園町7-45 TEL (0235) 23-5231
 1級建築士 第216967号 安達 信

日付
 R7. 8 .
 縮尺
 S=1/100

工事名
 旧労働基準監督署解体工事
 図面名
 立面図

図面番号
 A-06

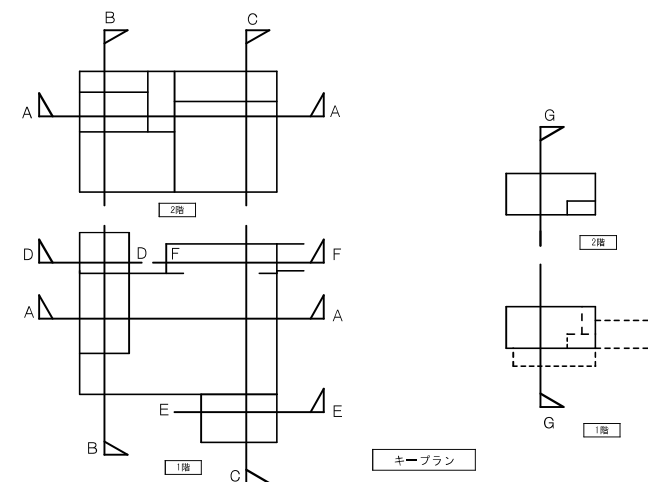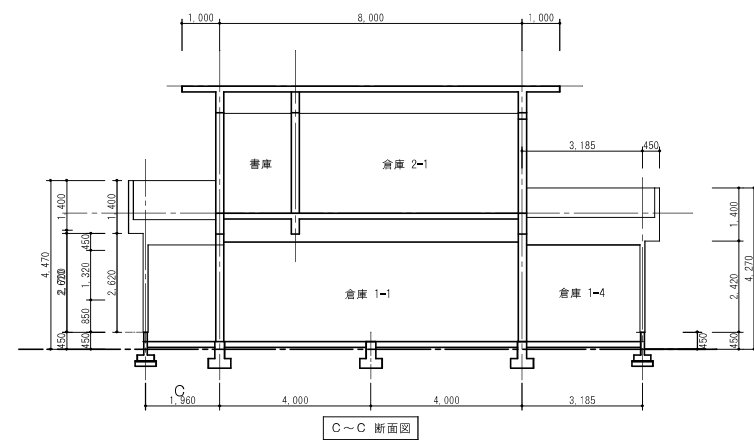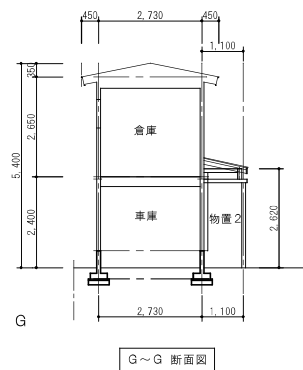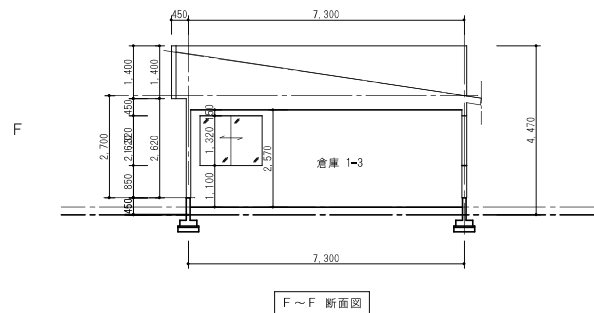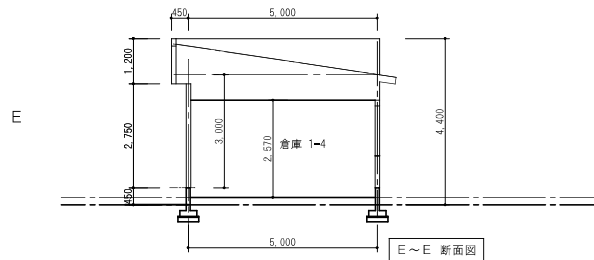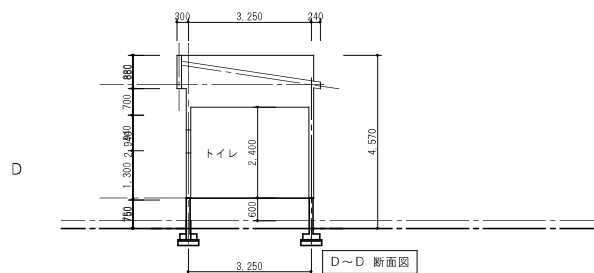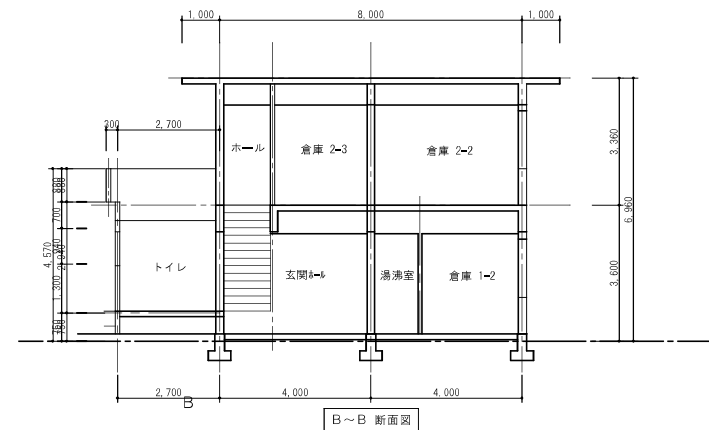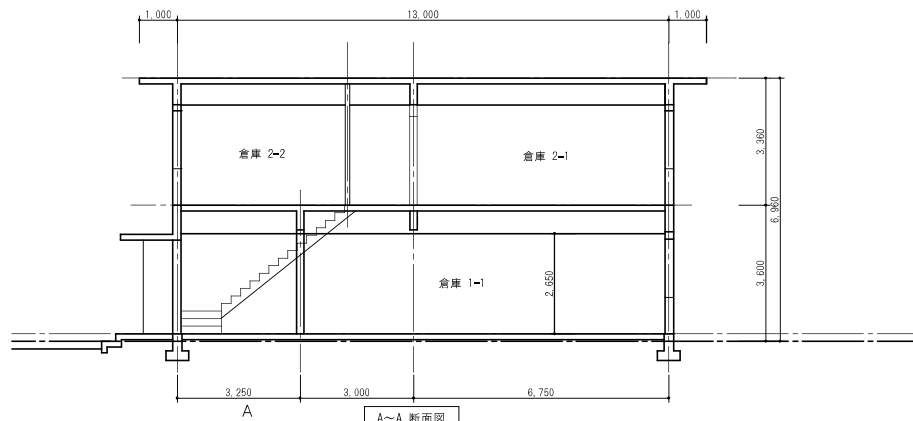

高橋建築設計事務所

山形県知事登録 (1401) 第 2048 号
 鶴岡市文園町7-45 TEL (0235) 23-5231
 1級建築士 第216967号 安達 信

日付
 R7. 8

縮尺
 S=1/100

工事名
 旧労働基準監督署解体工事

図面名
 断面図

図面番号

A-07

W --- 木製建具
A --- アルミサッシ
S --- 鋼製建具

W --- 木製建具
A --- アルミサッシ
S --- 鋼製建具

Figure 1: Plan view of the warehouse layout. The layout shows a long rectangular building divided into sections. The total length is 9,550. The width is 2,640. A section is labeled '倉庫<1>3'. The layout includes a loading dock area on the left and a large open area in the center.

倉庫 1-1

12

[15]

W --- 木製建具
A --- アルミサッシ
S --- 鋼製建具

W --- 木製建具
A --- アルミサッシ
S --- 鋼製建具

Architectural drawings of the men's toilet (男子トイレ) showing front, side, and plan views with dimensions:

- Front View (A):** Overall width is 3,250. The interior shows a toilet stall with a door labeled 'A' and a mirror.
- Side View (B):** Overall width is 1,300.
- Plan View (C):** Overall width is 3,250. The interior shows a toilet stall with a door labeled 'B' and a mirror. The overall depth is 2,400.
- Detail View (D):** Overall width is 1,300. The overall depth is 2,400.

W --- 木製建具
A --- アルミサッシ
S --- 鋼製建具

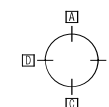


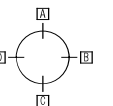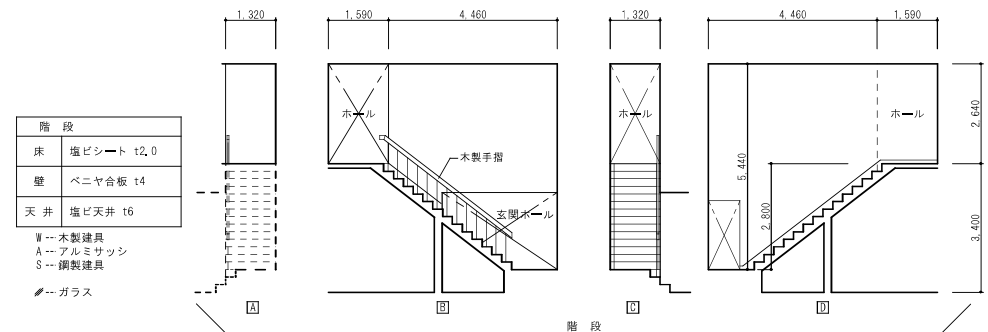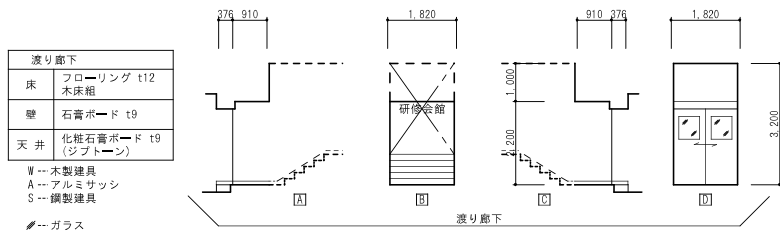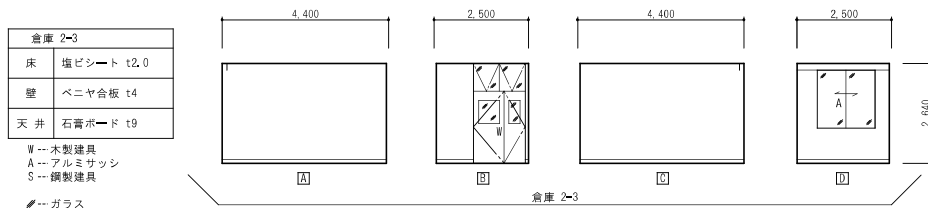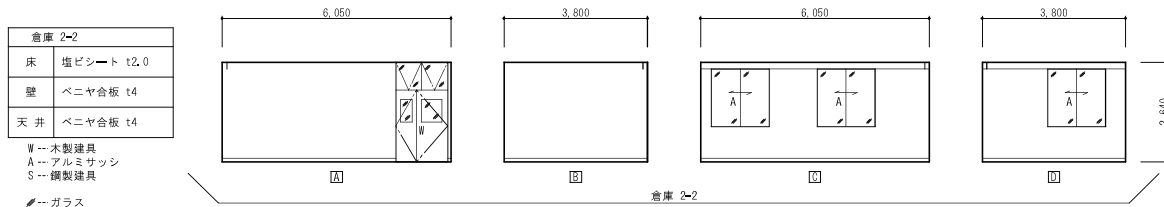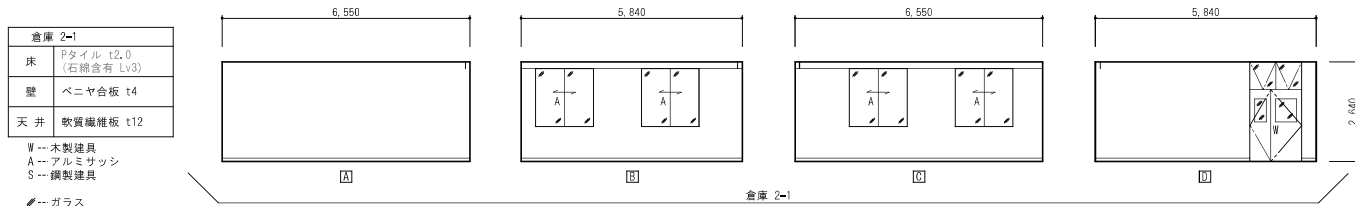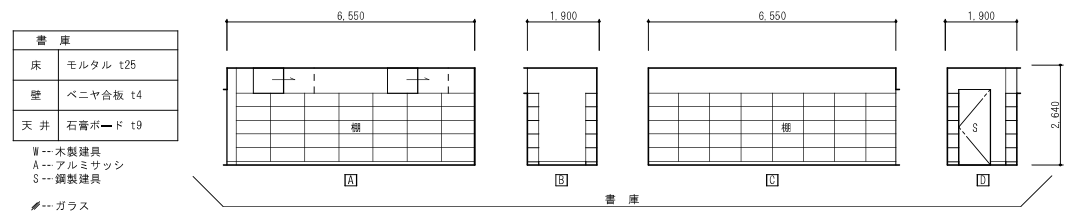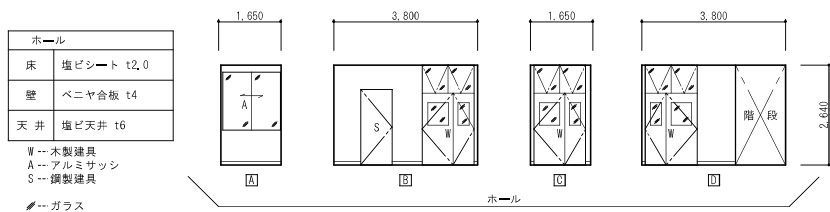

車 庫	
床	モルタル t25
壁	セメント板 t4 (石綿含有 Lv3)
天 井	石膏ボード t9

W---木製建具
A---アルミサッシ
S---鋼製建具


斜線---ガラス

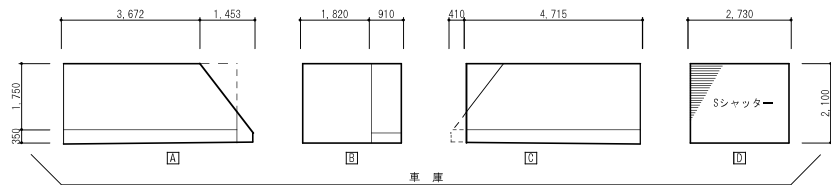

物置 1	
床	モルタル t25
壁	セメント板 t4 (石綿含有 Lv3)
天 井	石膏ボード t9

W---木製建具
A---アルミサッシ
S---鋼製建具


斜線---ガラス

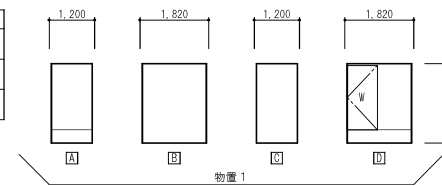

倉 庫	
床	合板 t12
壁	石膏ボード t9
天 井	石膏ボード t9

W---木製建具
A---アルミサッシ
S---鋼製建具



斜線---ガラス




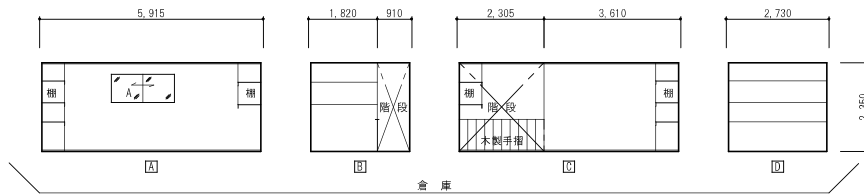












階 段	
床	モルタル t25
壁	石膏ボード t9
天 井	石膏ボード t9

W---木製建具
A---アルミサッシ
S---鋼製建具

斜線---ガラス

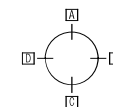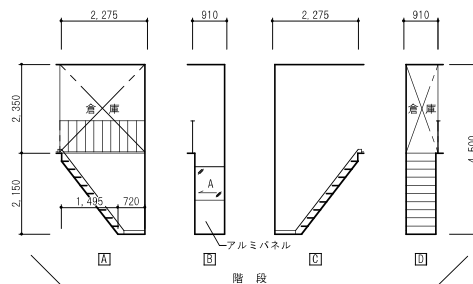

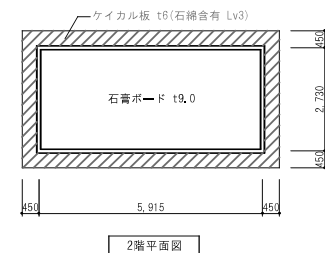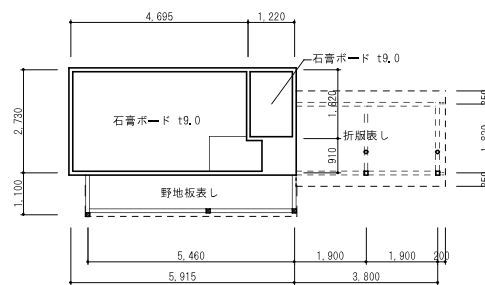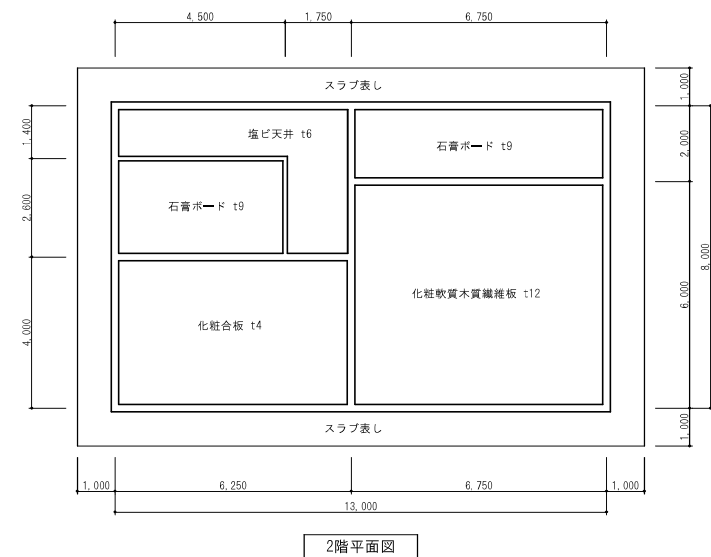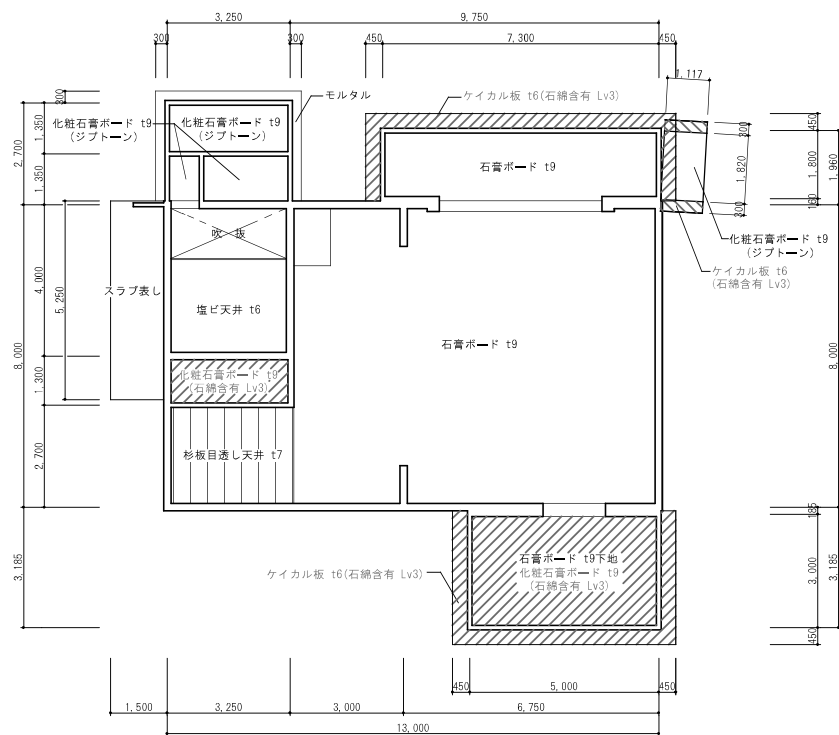


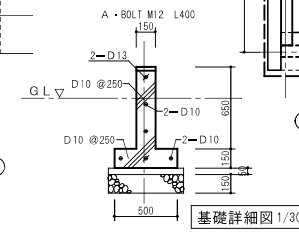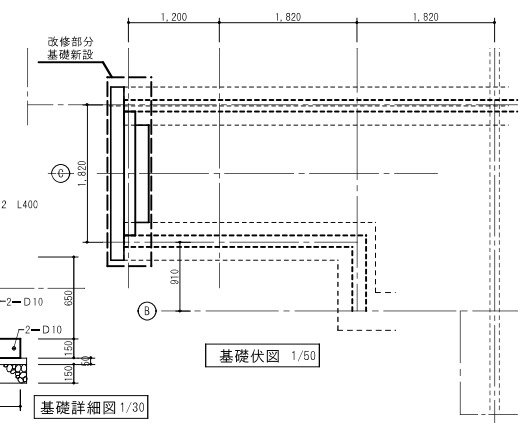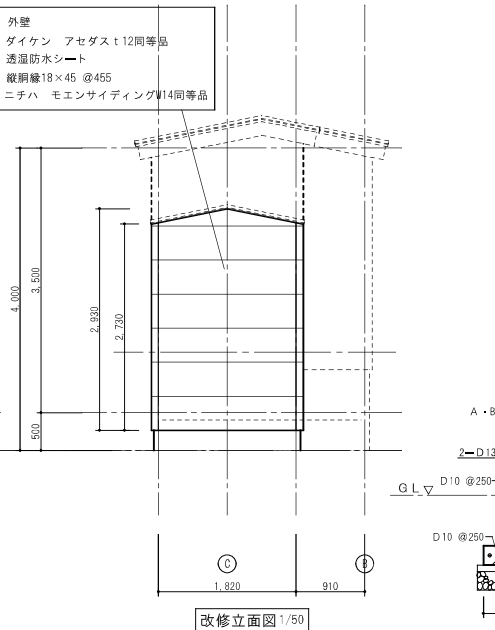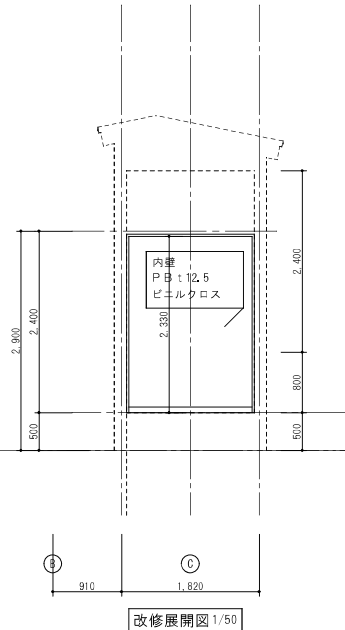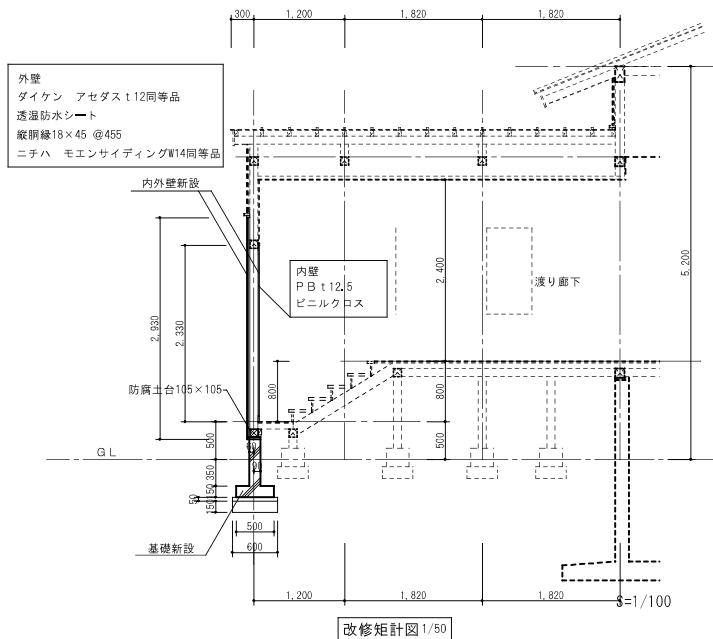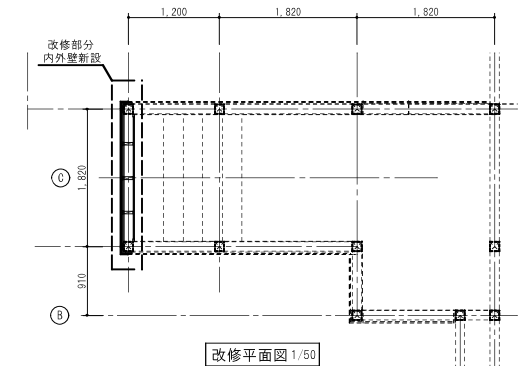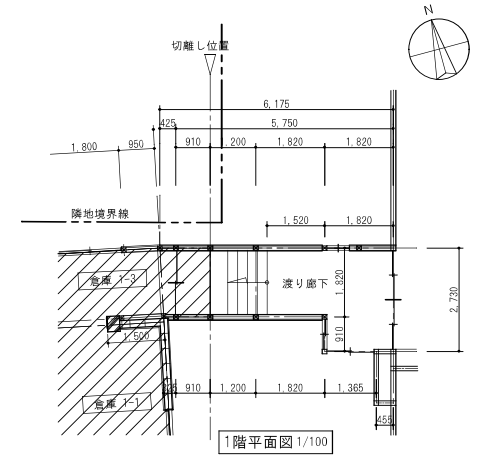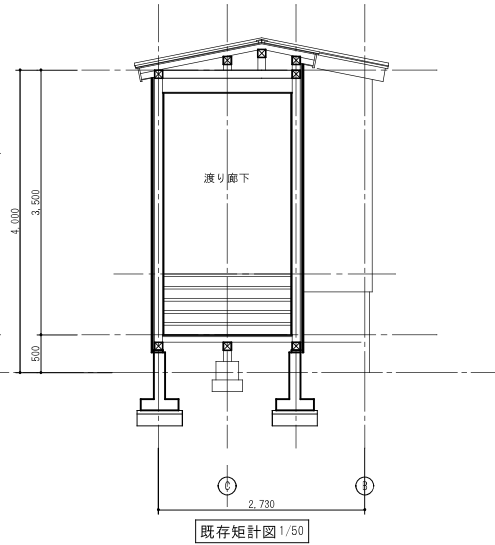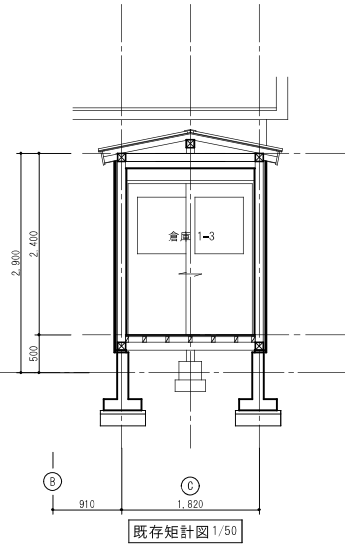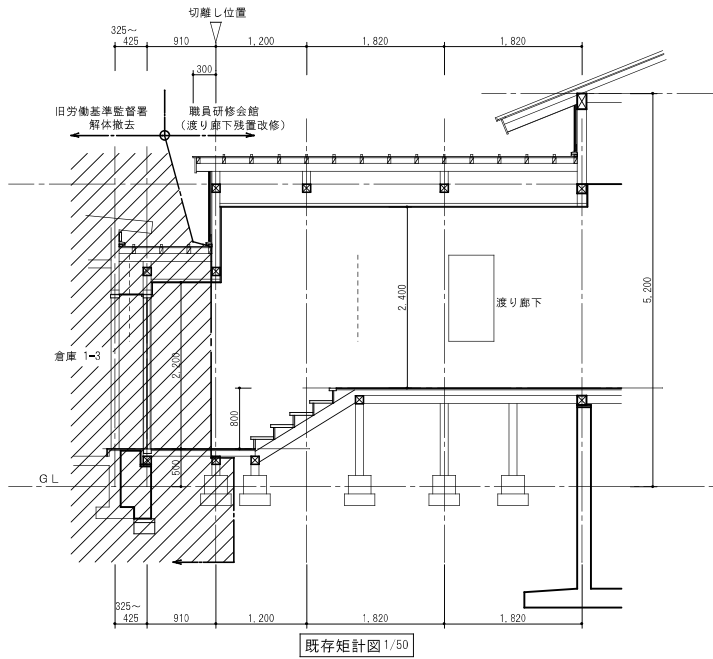

高橋建築設計事務所

山形県知事登録 (1401) 第 2048 号
 鶴岡市文庫町7-45 TEL (0235) 23-5231
 1級建築士 第216967号 安達 信

日付 R7. 8	工事名 旧労働基準監督署解体工事	図面番号 A-14
縮尺 S=1/100	図面名 既存渡り廊下改修図	

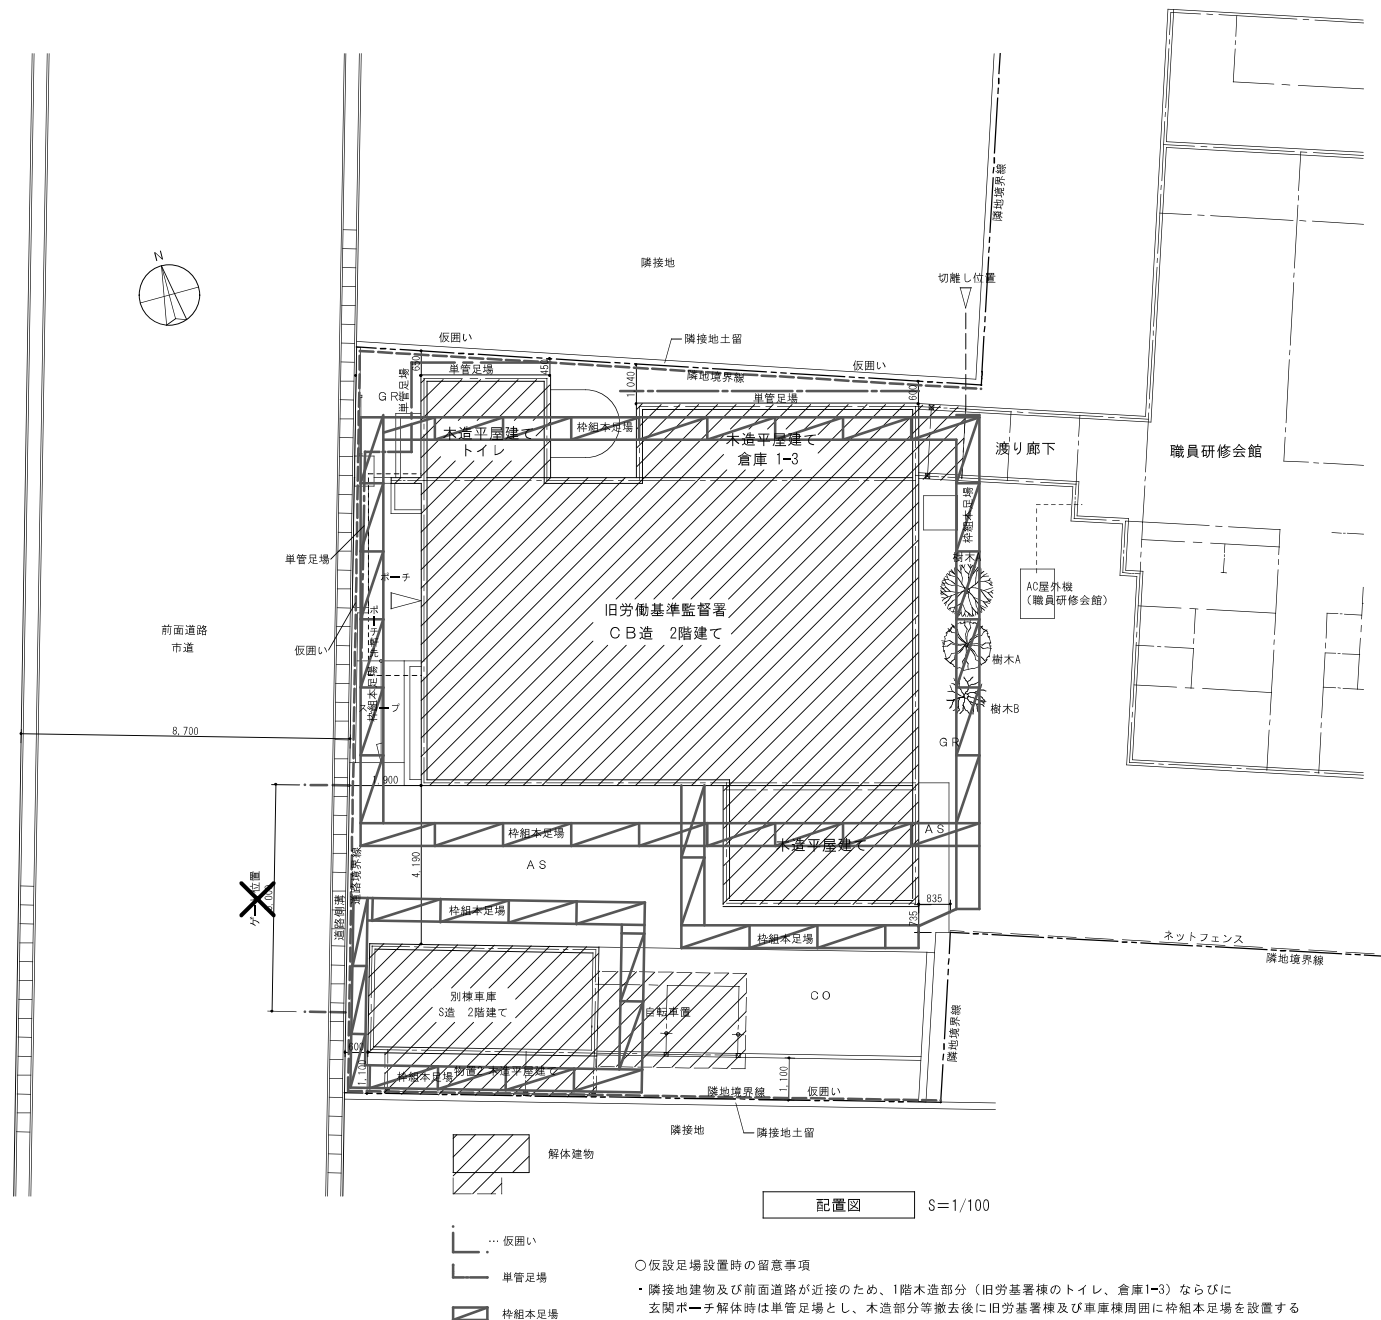

	クロスゲート
	幅6.0m H=1.8m
外部足場	枠組本足場 (手摺先行) W=600 H=12m未満
安全手摺	枠組本足場用
垂直養生	養生シート張り
養生シート張り	防音シート




高橋建築設計事務所

山形県知事登録 (1401) 第 2048 号
鶴岡市文園町7-45 TEL (0235) 23-5231
1級建築士 第216967号 安達 信



日付 R7. 8 .	工事名 旧労働基準監督署解体工事	図面番号 A-15
縮尺 S=1/100	図面名 仮設計画図 (参考図)	



 高橋建築設計事務所 山形県知事登録(1401)第 2048 号 鶴岡市文園町7-45 TEL (0235) 23-5231 1級建築士 第216967号 安達 信	日付 R7. 8 .	工事名 旧労働基準監督署解体工事	図面番号 E-02
	縮尺 S=1/100	図面名 配置図	

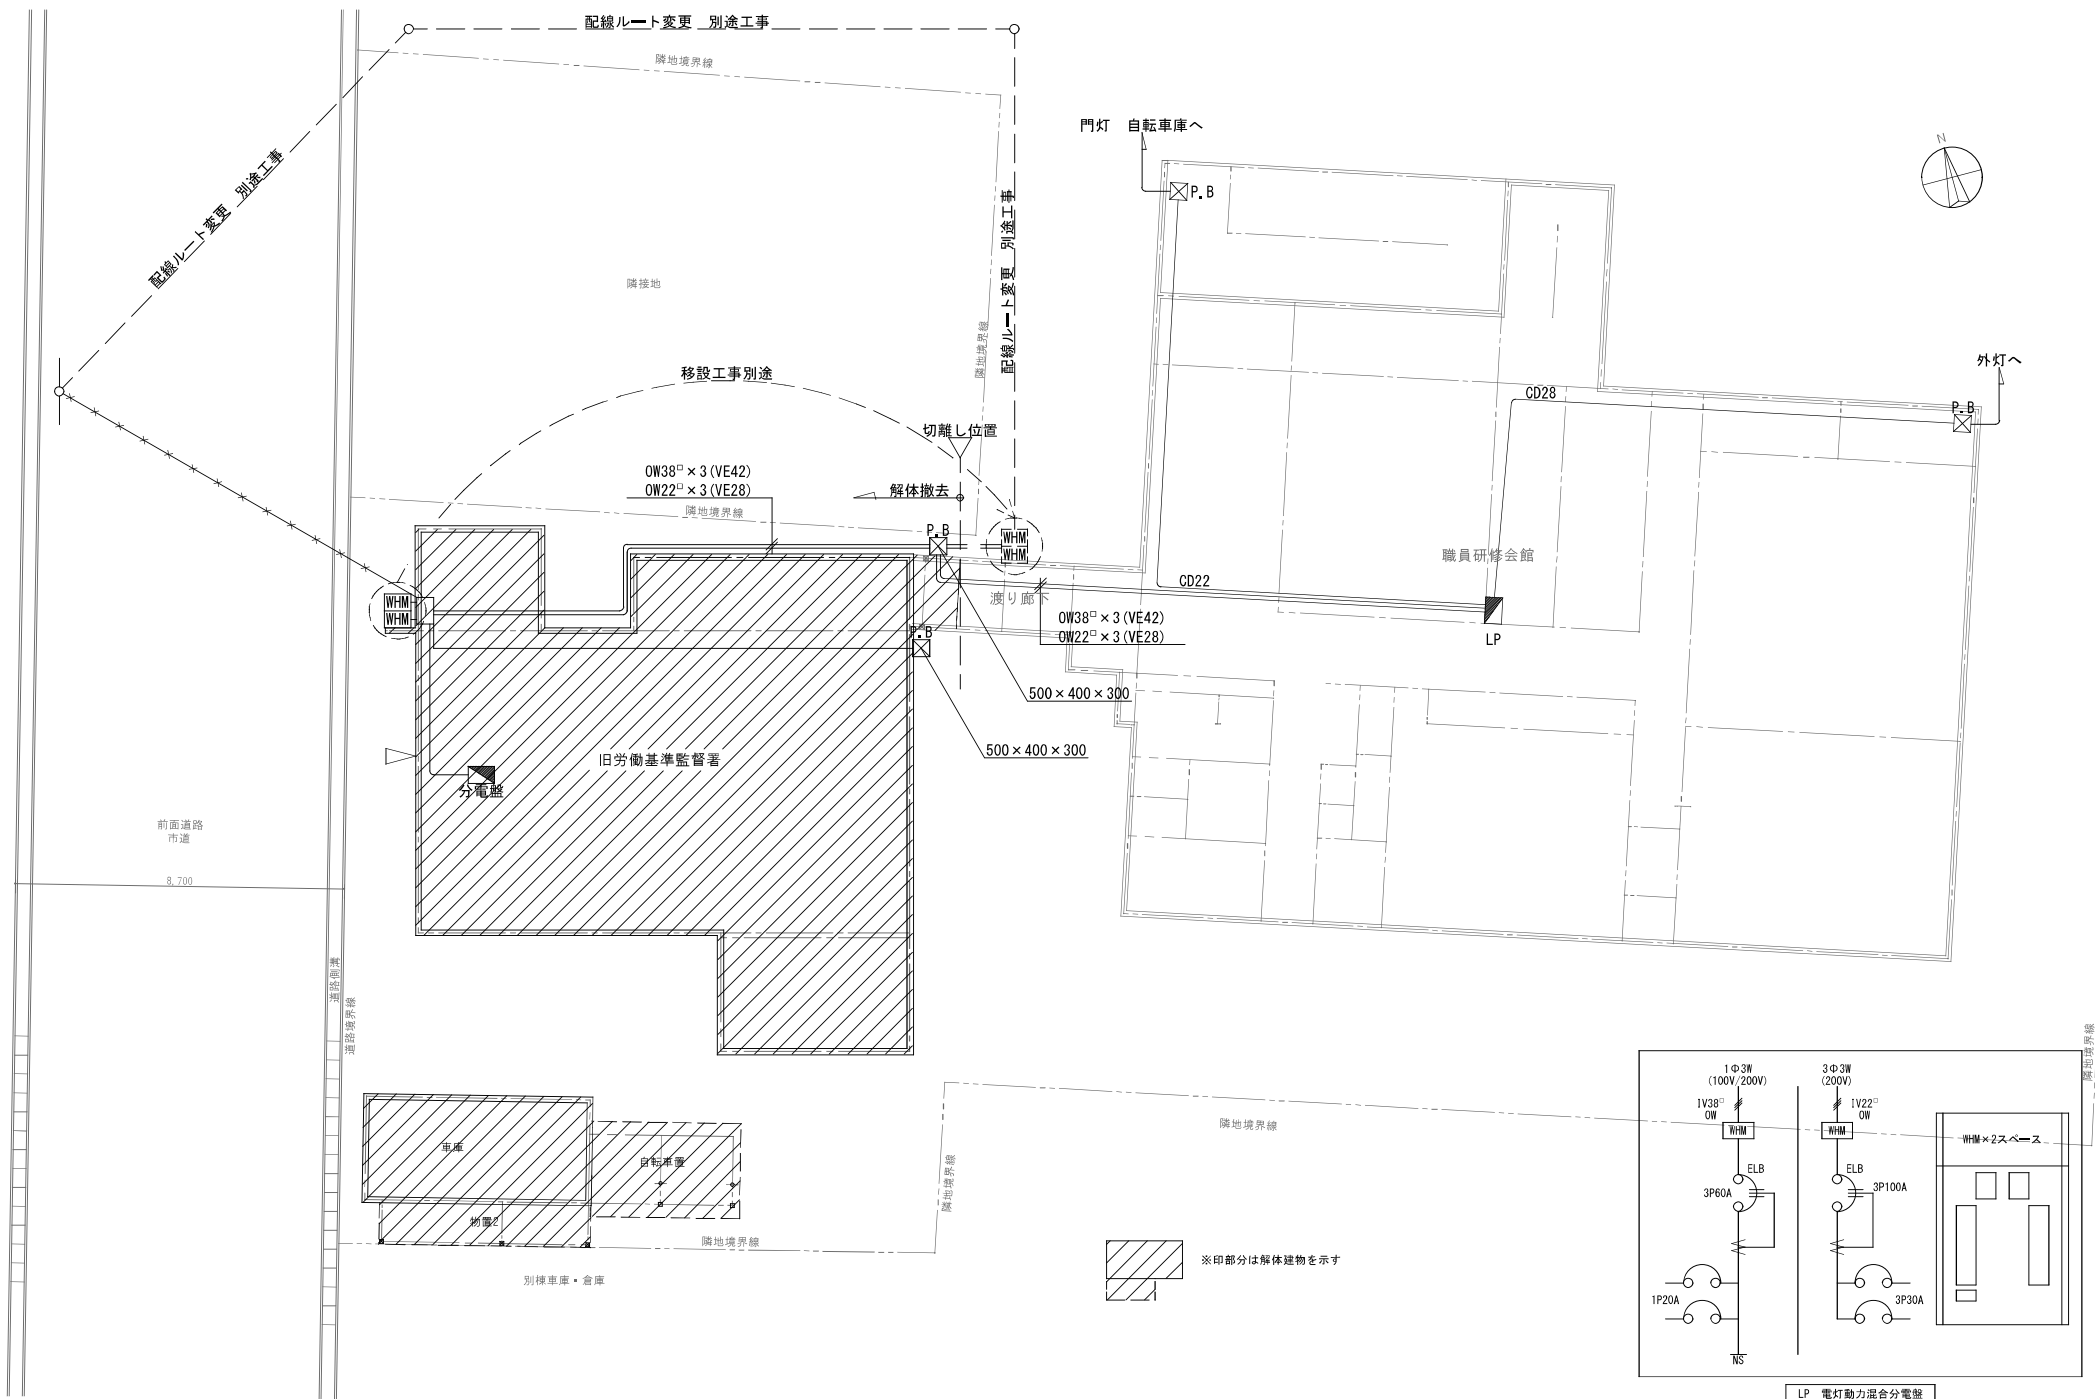

		高橋 建築設計事務所 山形県知事登録(1401)第 2048 号 鶴岡市文園町7-45 TEL (0235) 23-5231 1 級建築士 第2 1 6 9 6 7 号 安達 信	日付 R7. 8 .	工事名 旧労働基準監督署解体工事	図面番号 E-03
			縮尺 S=1/100	図面名 幹線配線図	

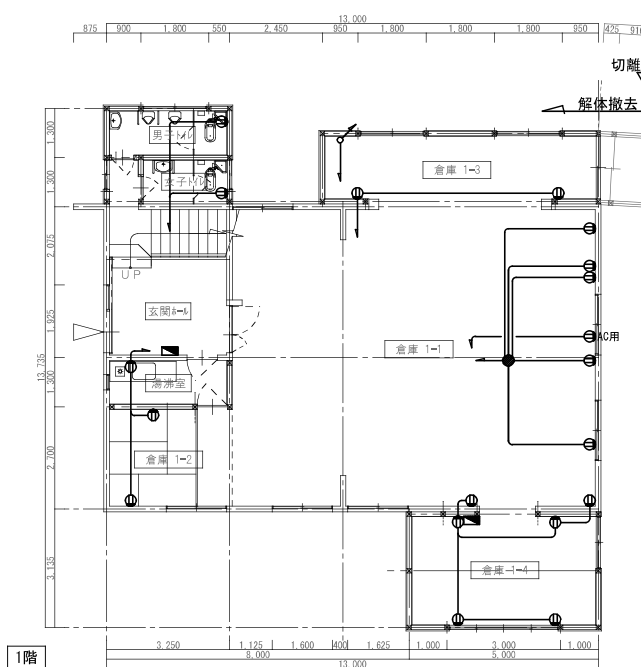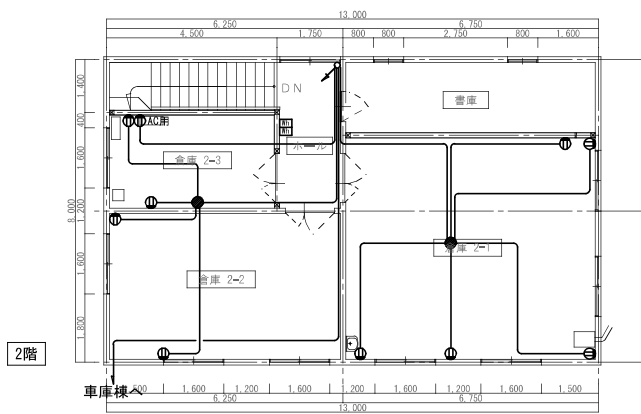


(旧労働基準監督署)
※解体建物




凡 例		
記 号	名 称	備 考
■	分電盤	
Ⓜ	コンセント	
●	ケーブルジョイント	
↕	立上り・立下り	


配線凡例	
—	1V2,0×2(19)



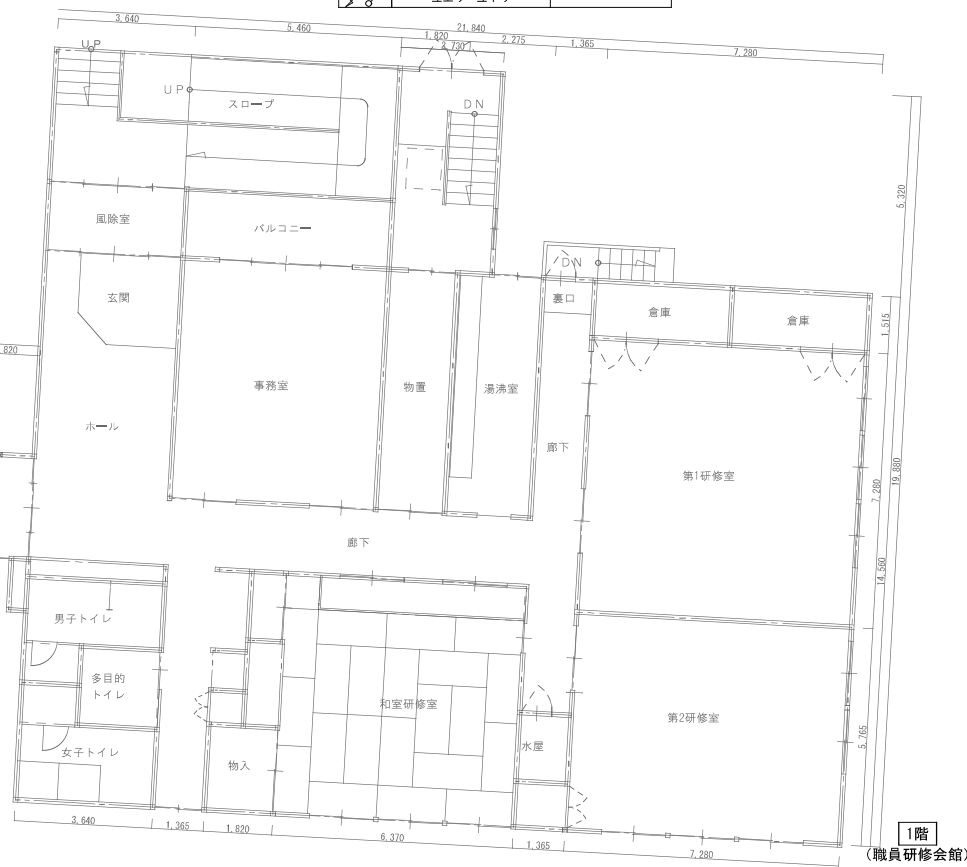



旧労働基準監督署棟へ

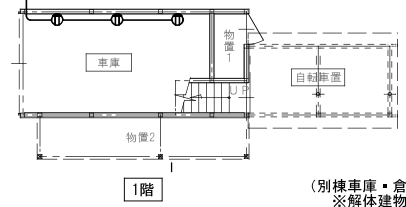

(別棟車庫・倉庫)
※解体建物

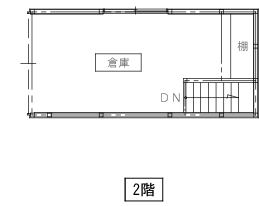


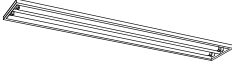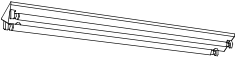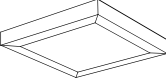A	直付下面開放 FL40×2	B	富士型 FL40×2	C	直付下面開放 FL40×1	D	富士型 FL40×1	E	直付下面開放 FL20×2
									
F	和風ペンダントライト 丸型	G	シーリングライト スクエア	H	ウォールライト	I	シーリングライト ボール形	J	シーリングライト 3連 FL40×2
									

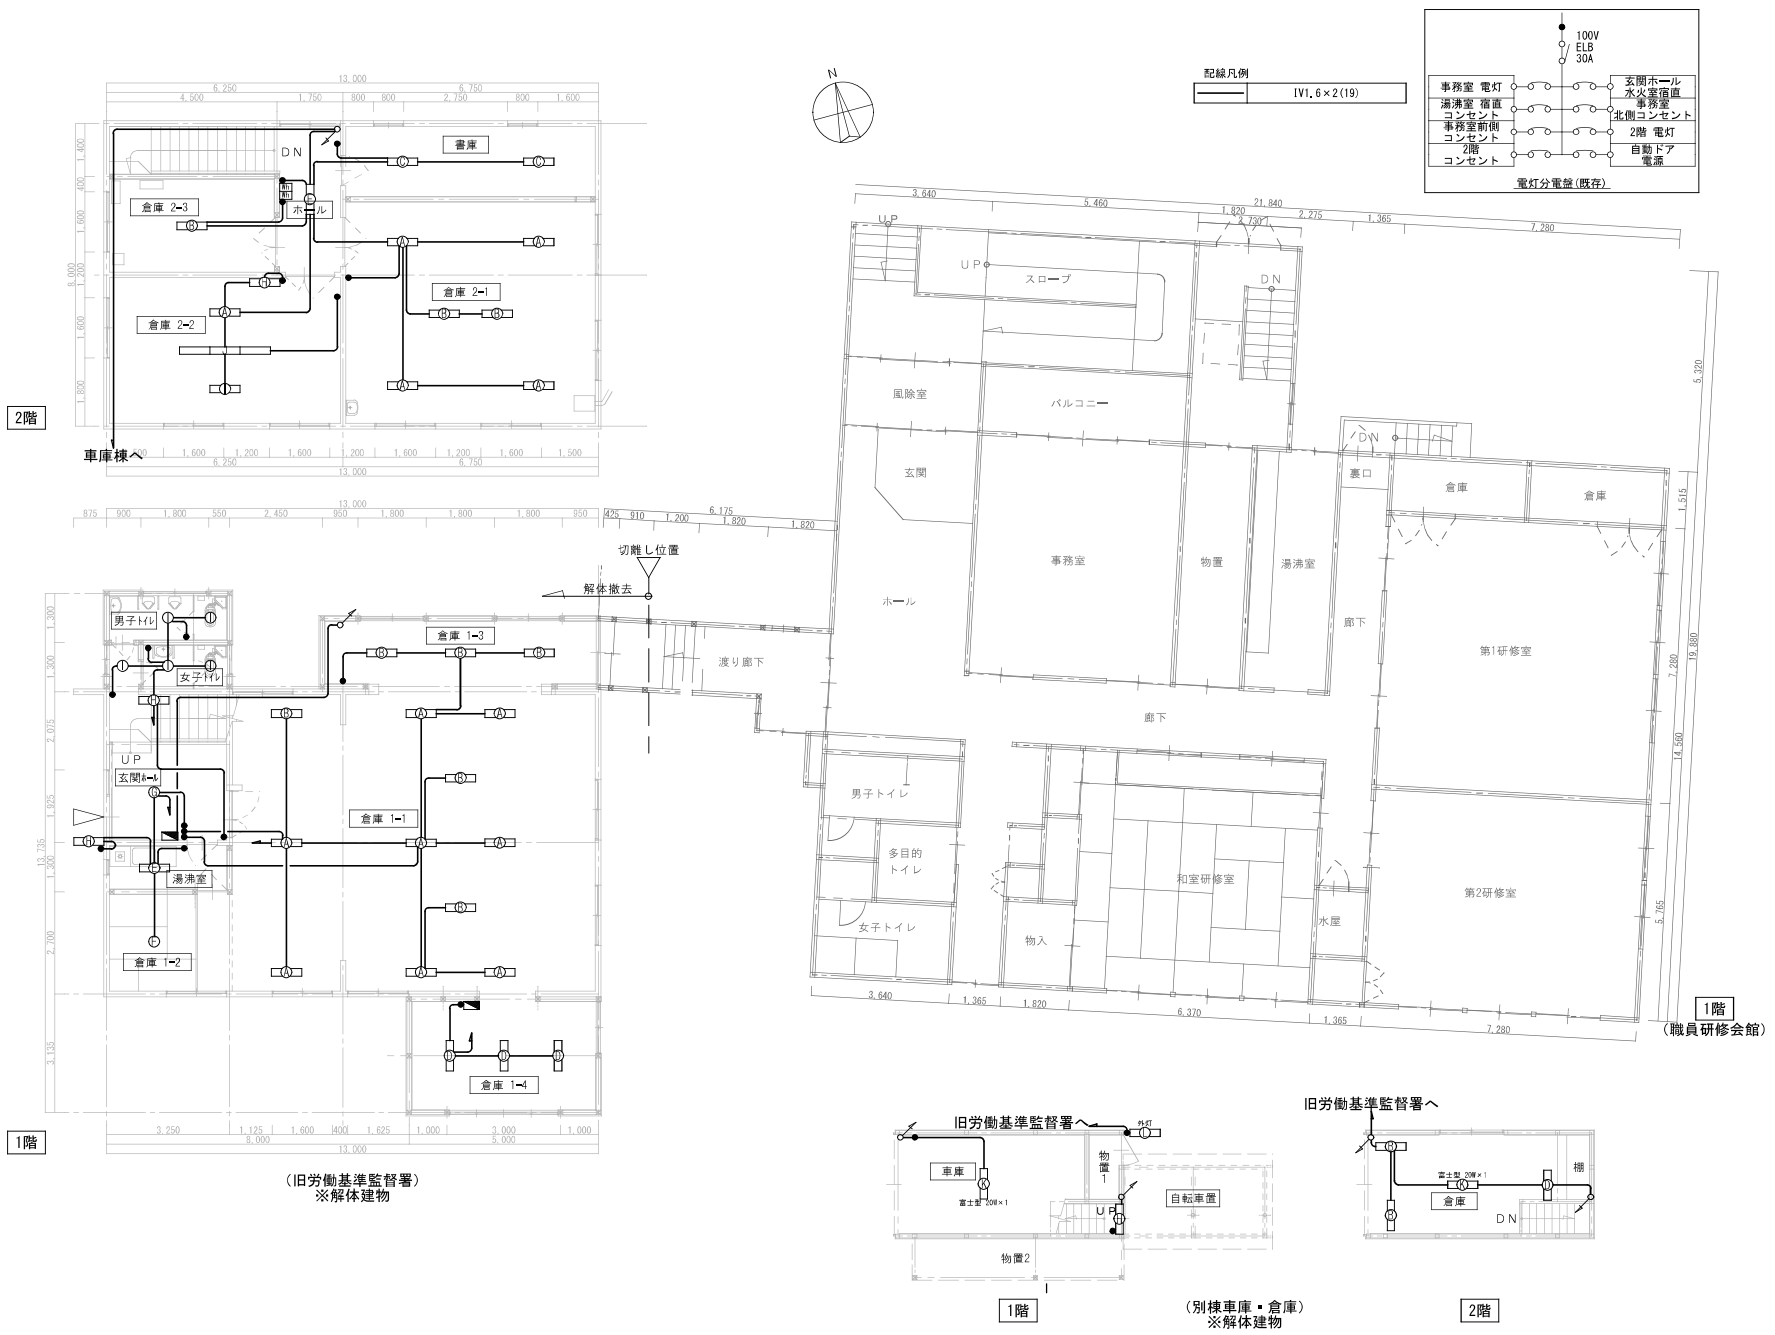




記 号	名 称	記 事
	受信機	P型2級 5回線 壁掛型
	総合盤	
	発信機	P型2級
	表示灯	
	電鈴	
	差動式スポット型感知器	2種
	定温式スポット型感知器	1種 防水型
	定温式スポット型感知器	特種
	光電式スポット型感知器	2種
	終端抵抗	10kΩ
	配線・配管	ケーブル露出配線
	配線・配管	立上り、素通し、立下り
	警戒区域番号	1～5

~~AE 1.2-4C~~

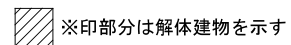



前面道路
市道

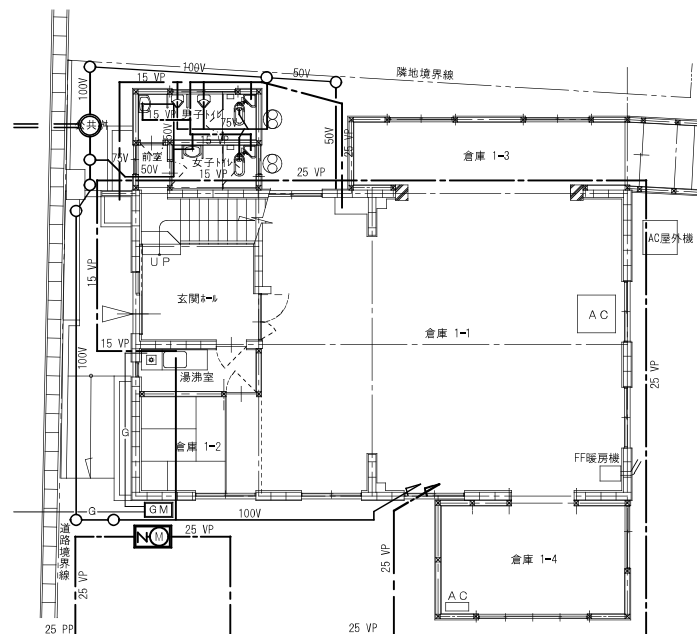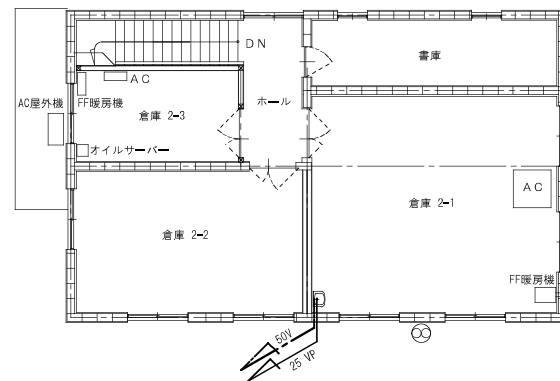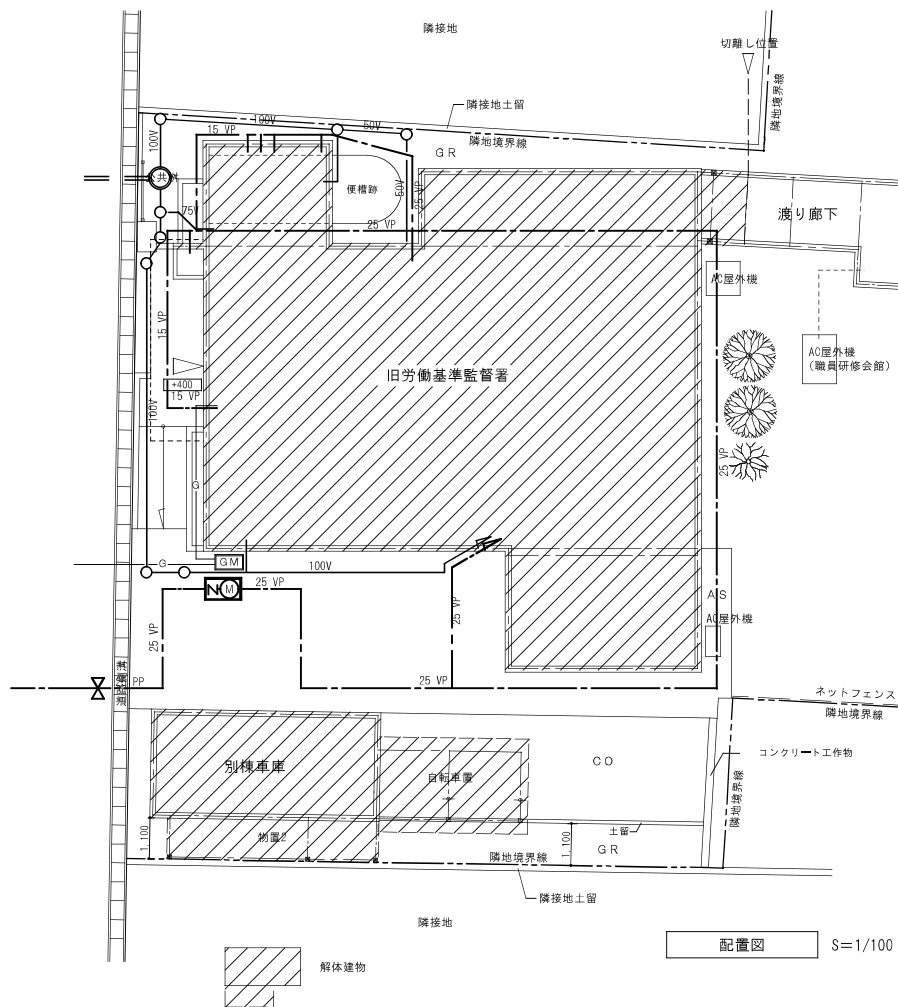

高橋建築設計事務所

山形県知事登録 (1401) 第 2048 号
鶴岡市文園町7-45 TEL (0235) 23-5231
1級建築士 第216967号 安達 信

日付
R7. 8
縮尺
S=1/100

工事名
旧労働基準監督署解体工事
図面名
機械設備図

図面番号
M-01