



鶴岡市立藤島中学校 多目的室エアコン更新工事

特 記 仕 様 書	
工 事 場 所	鶴岡市藤島字笹花86番地1
1 一般事項	
1. 特記無き事項は、国土交通省大臣官房官庁営繕部監修「公共建築工事標準仕様書（電気設備及び機械設備工事編）」「公共建築改修工事標準仕様書（電気設備及び機械設備工事編）」最新年版による。	
2. 工事写真・完成写真は指示された部数提出すること。	
3. 図面等に記載されていない事項であっても、法規上、現場取合い及び納まりで当然必要と思われる軽微な変更は、監督職員と協議の上で施工する。但し、これによる請負金額の変更は原則として行わない。	
2 仮設工事	
1. 工事用電力は最寄りの電柱より分岐使用することとし、これに要する手続き、経費等は請負者の負担とする。	
3 その他	
1. 工事に際しては施設管理者と事前協議を行い、資材搬入路・工事区画・作業期間の詳細を決定すること。	
2. その他、工事期間中の騒音等について配慮の上施工することとし、第三者（特に施設利用者）への危害がないよう十分留意すること。	
3. 多目的室東側敷地には樹木がありクレーン等の侵入不可であるため、機器搬入については昇降口から行うこと。	

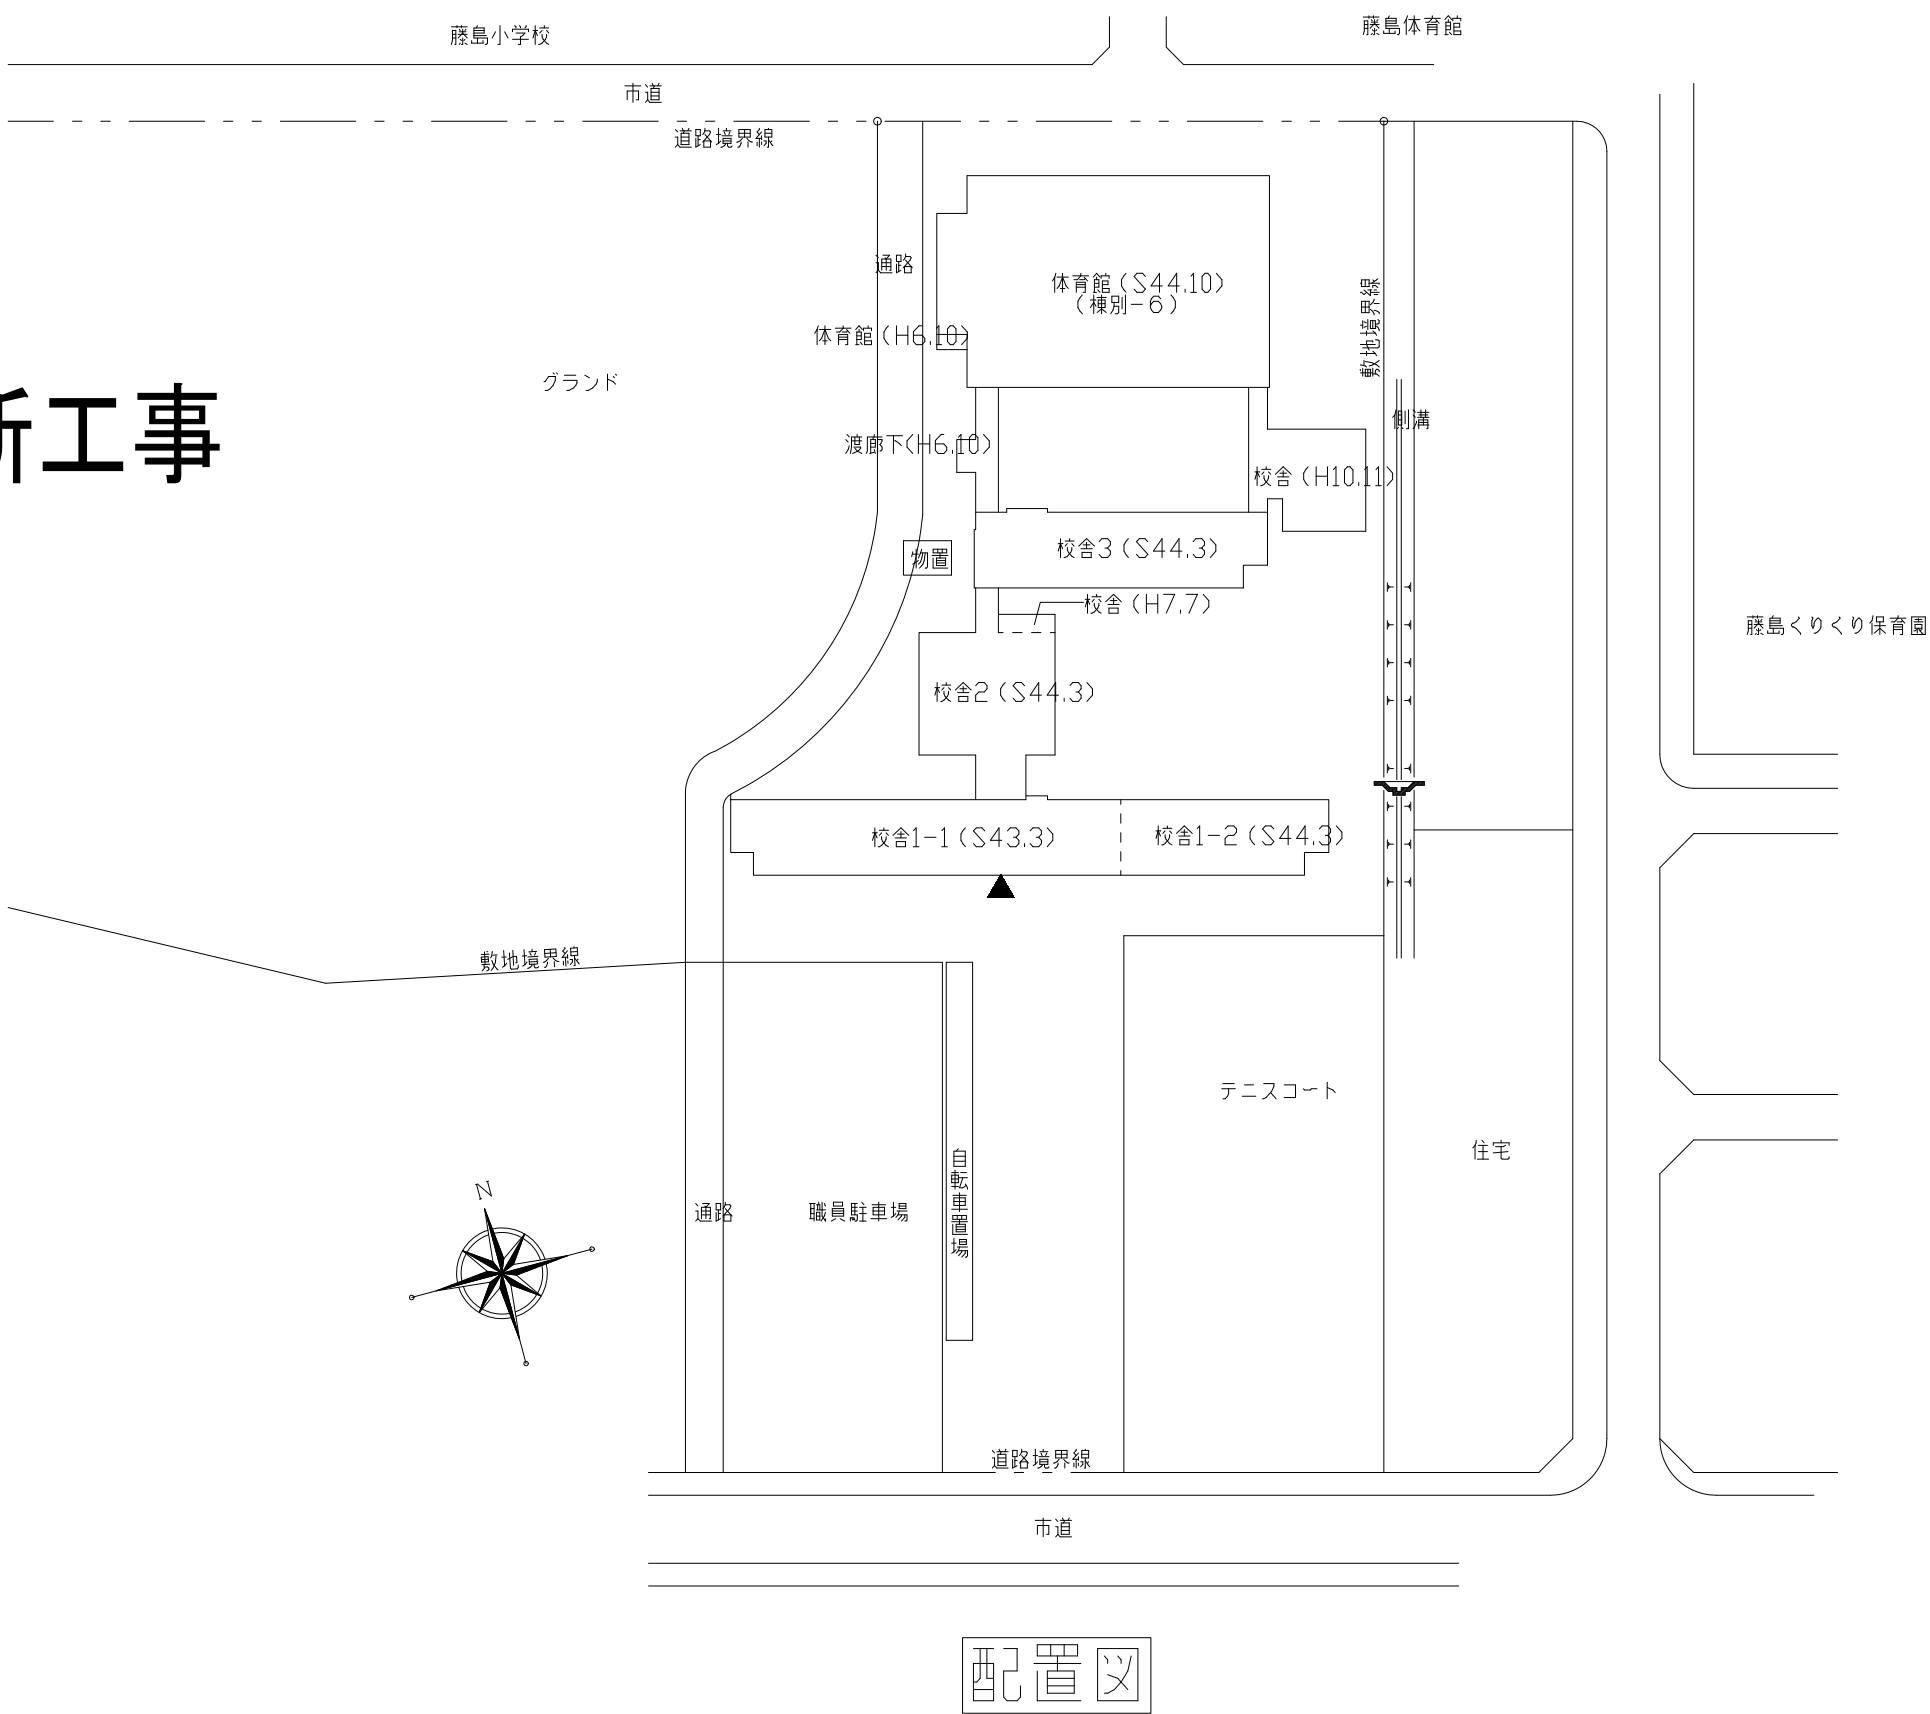

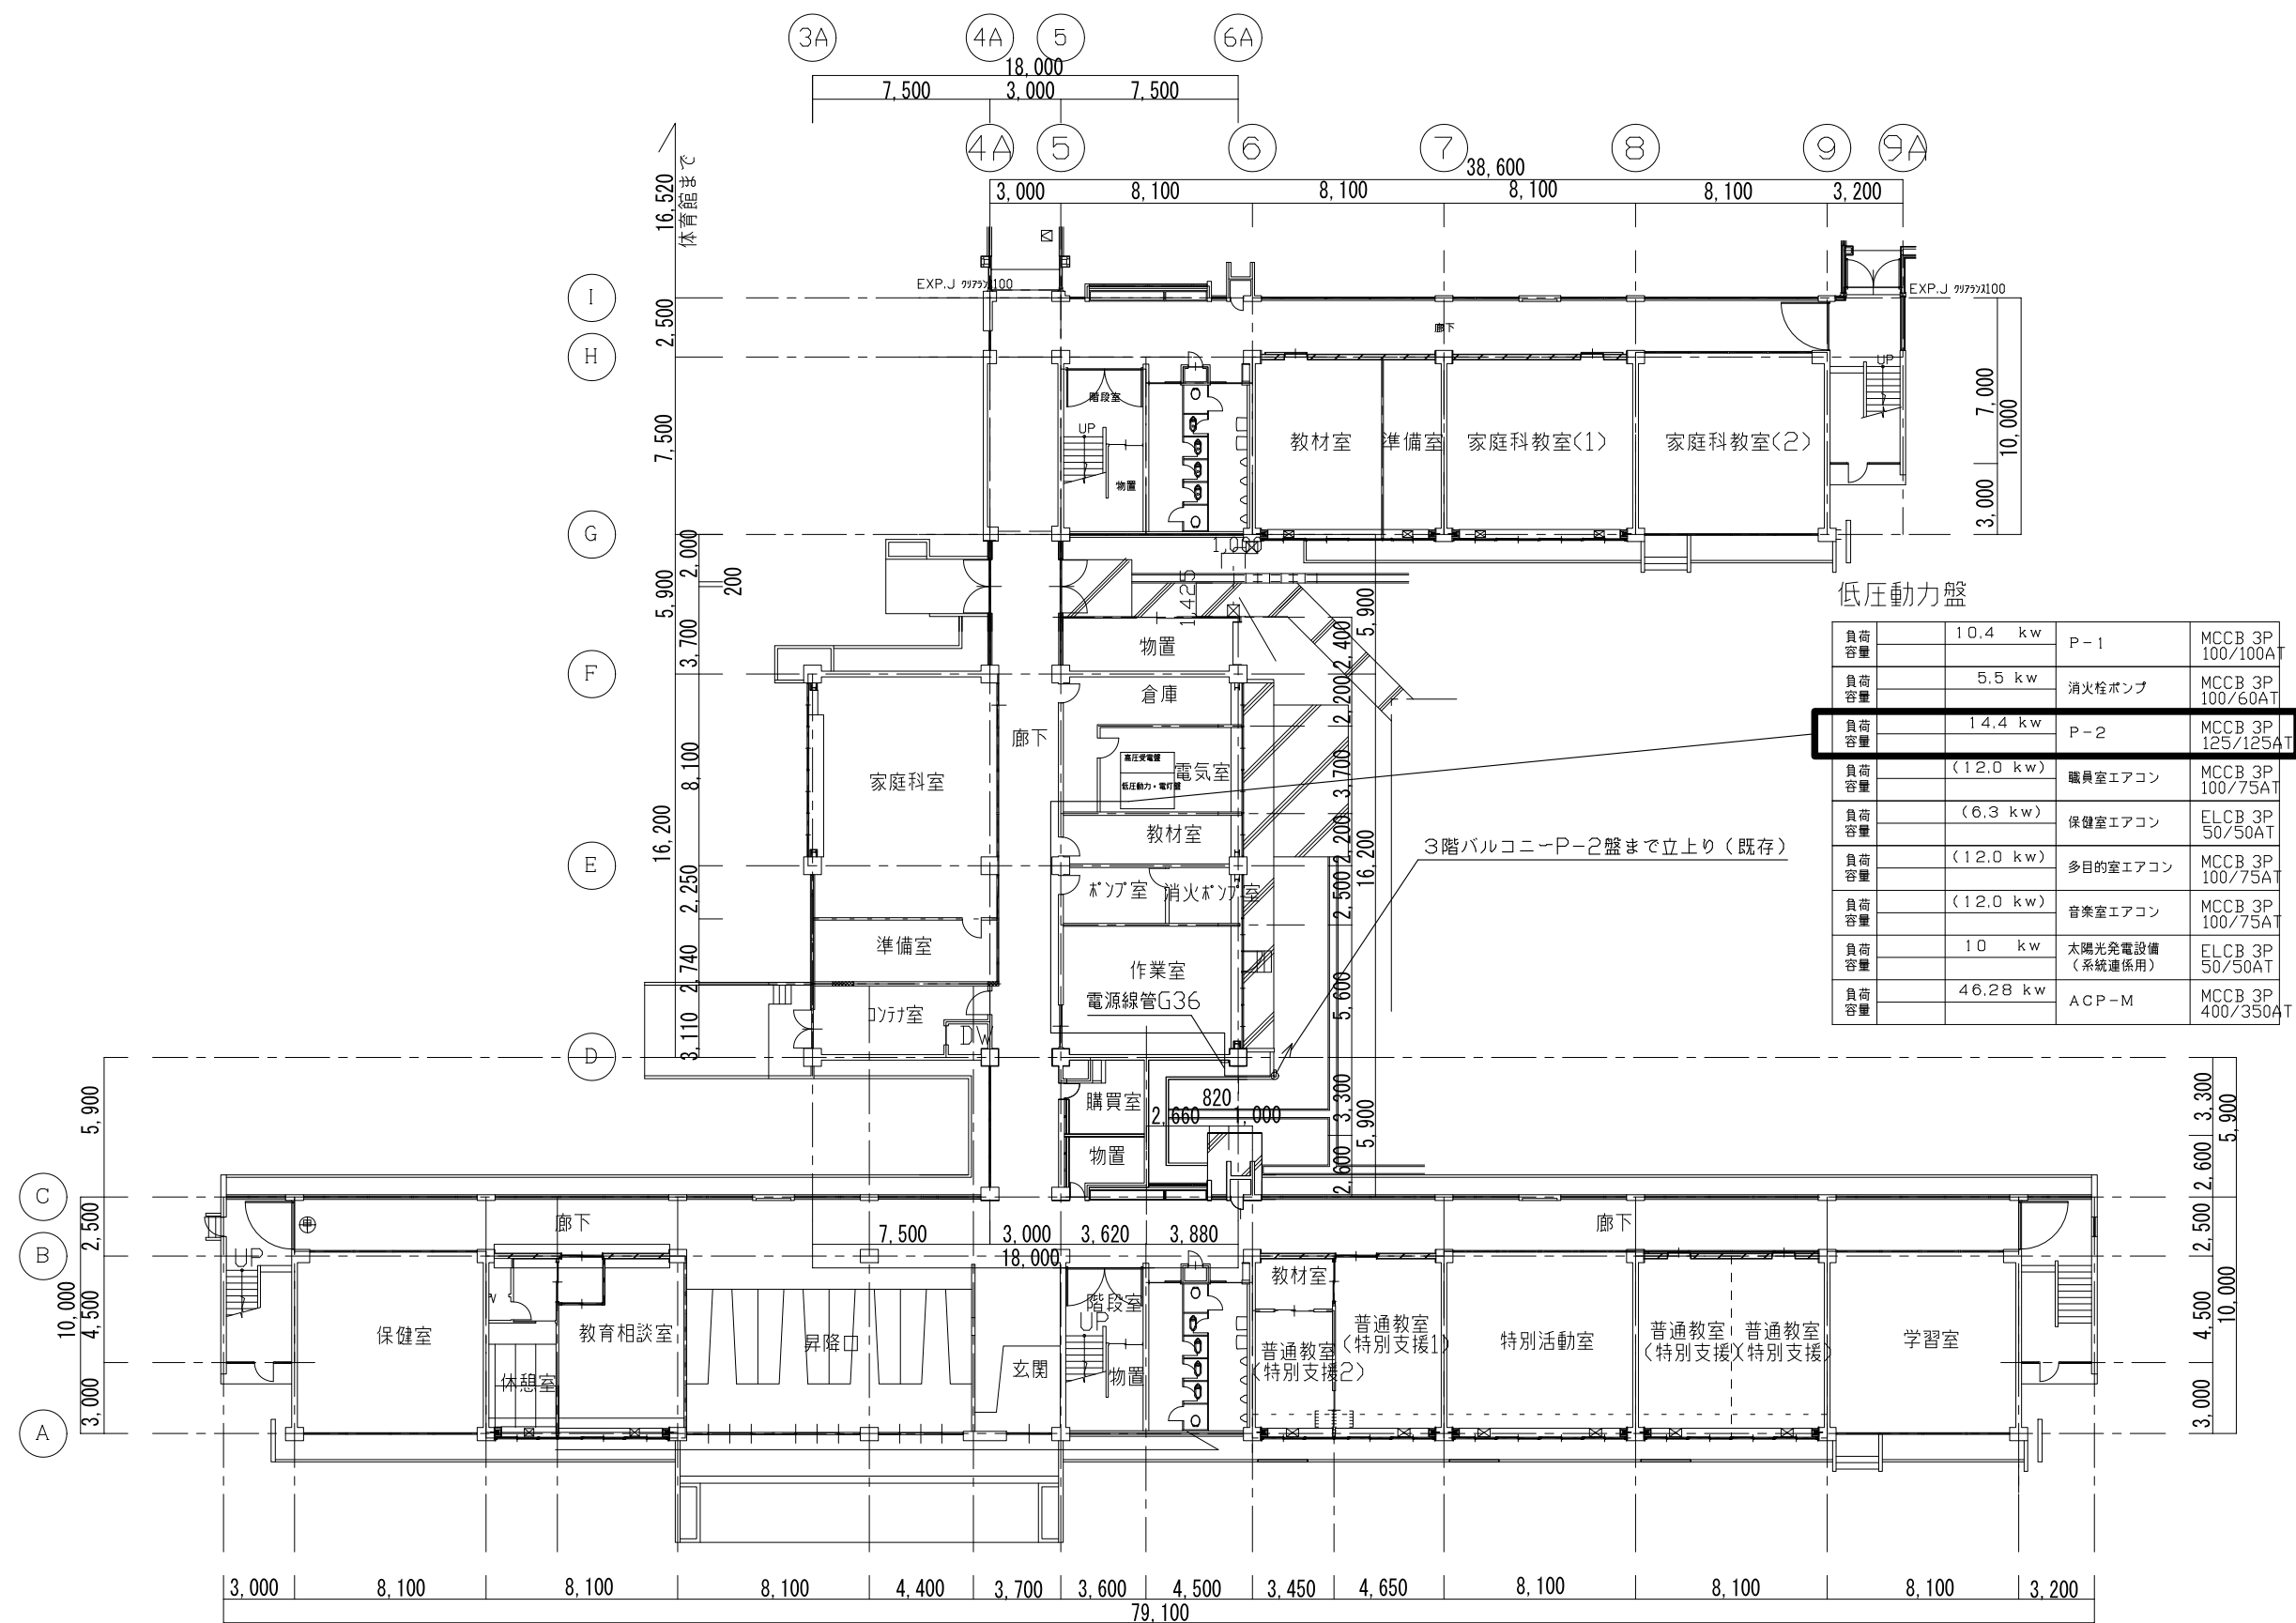

1 階平面図



鶴岡市教育委員会管理課

製図 照査

特記

製図

R7年10月

工事名 鶴岡市立藤島中学校多目的室エアコン更新工事

図面番号


縮尺

1:300

図面名

1階平面図

2

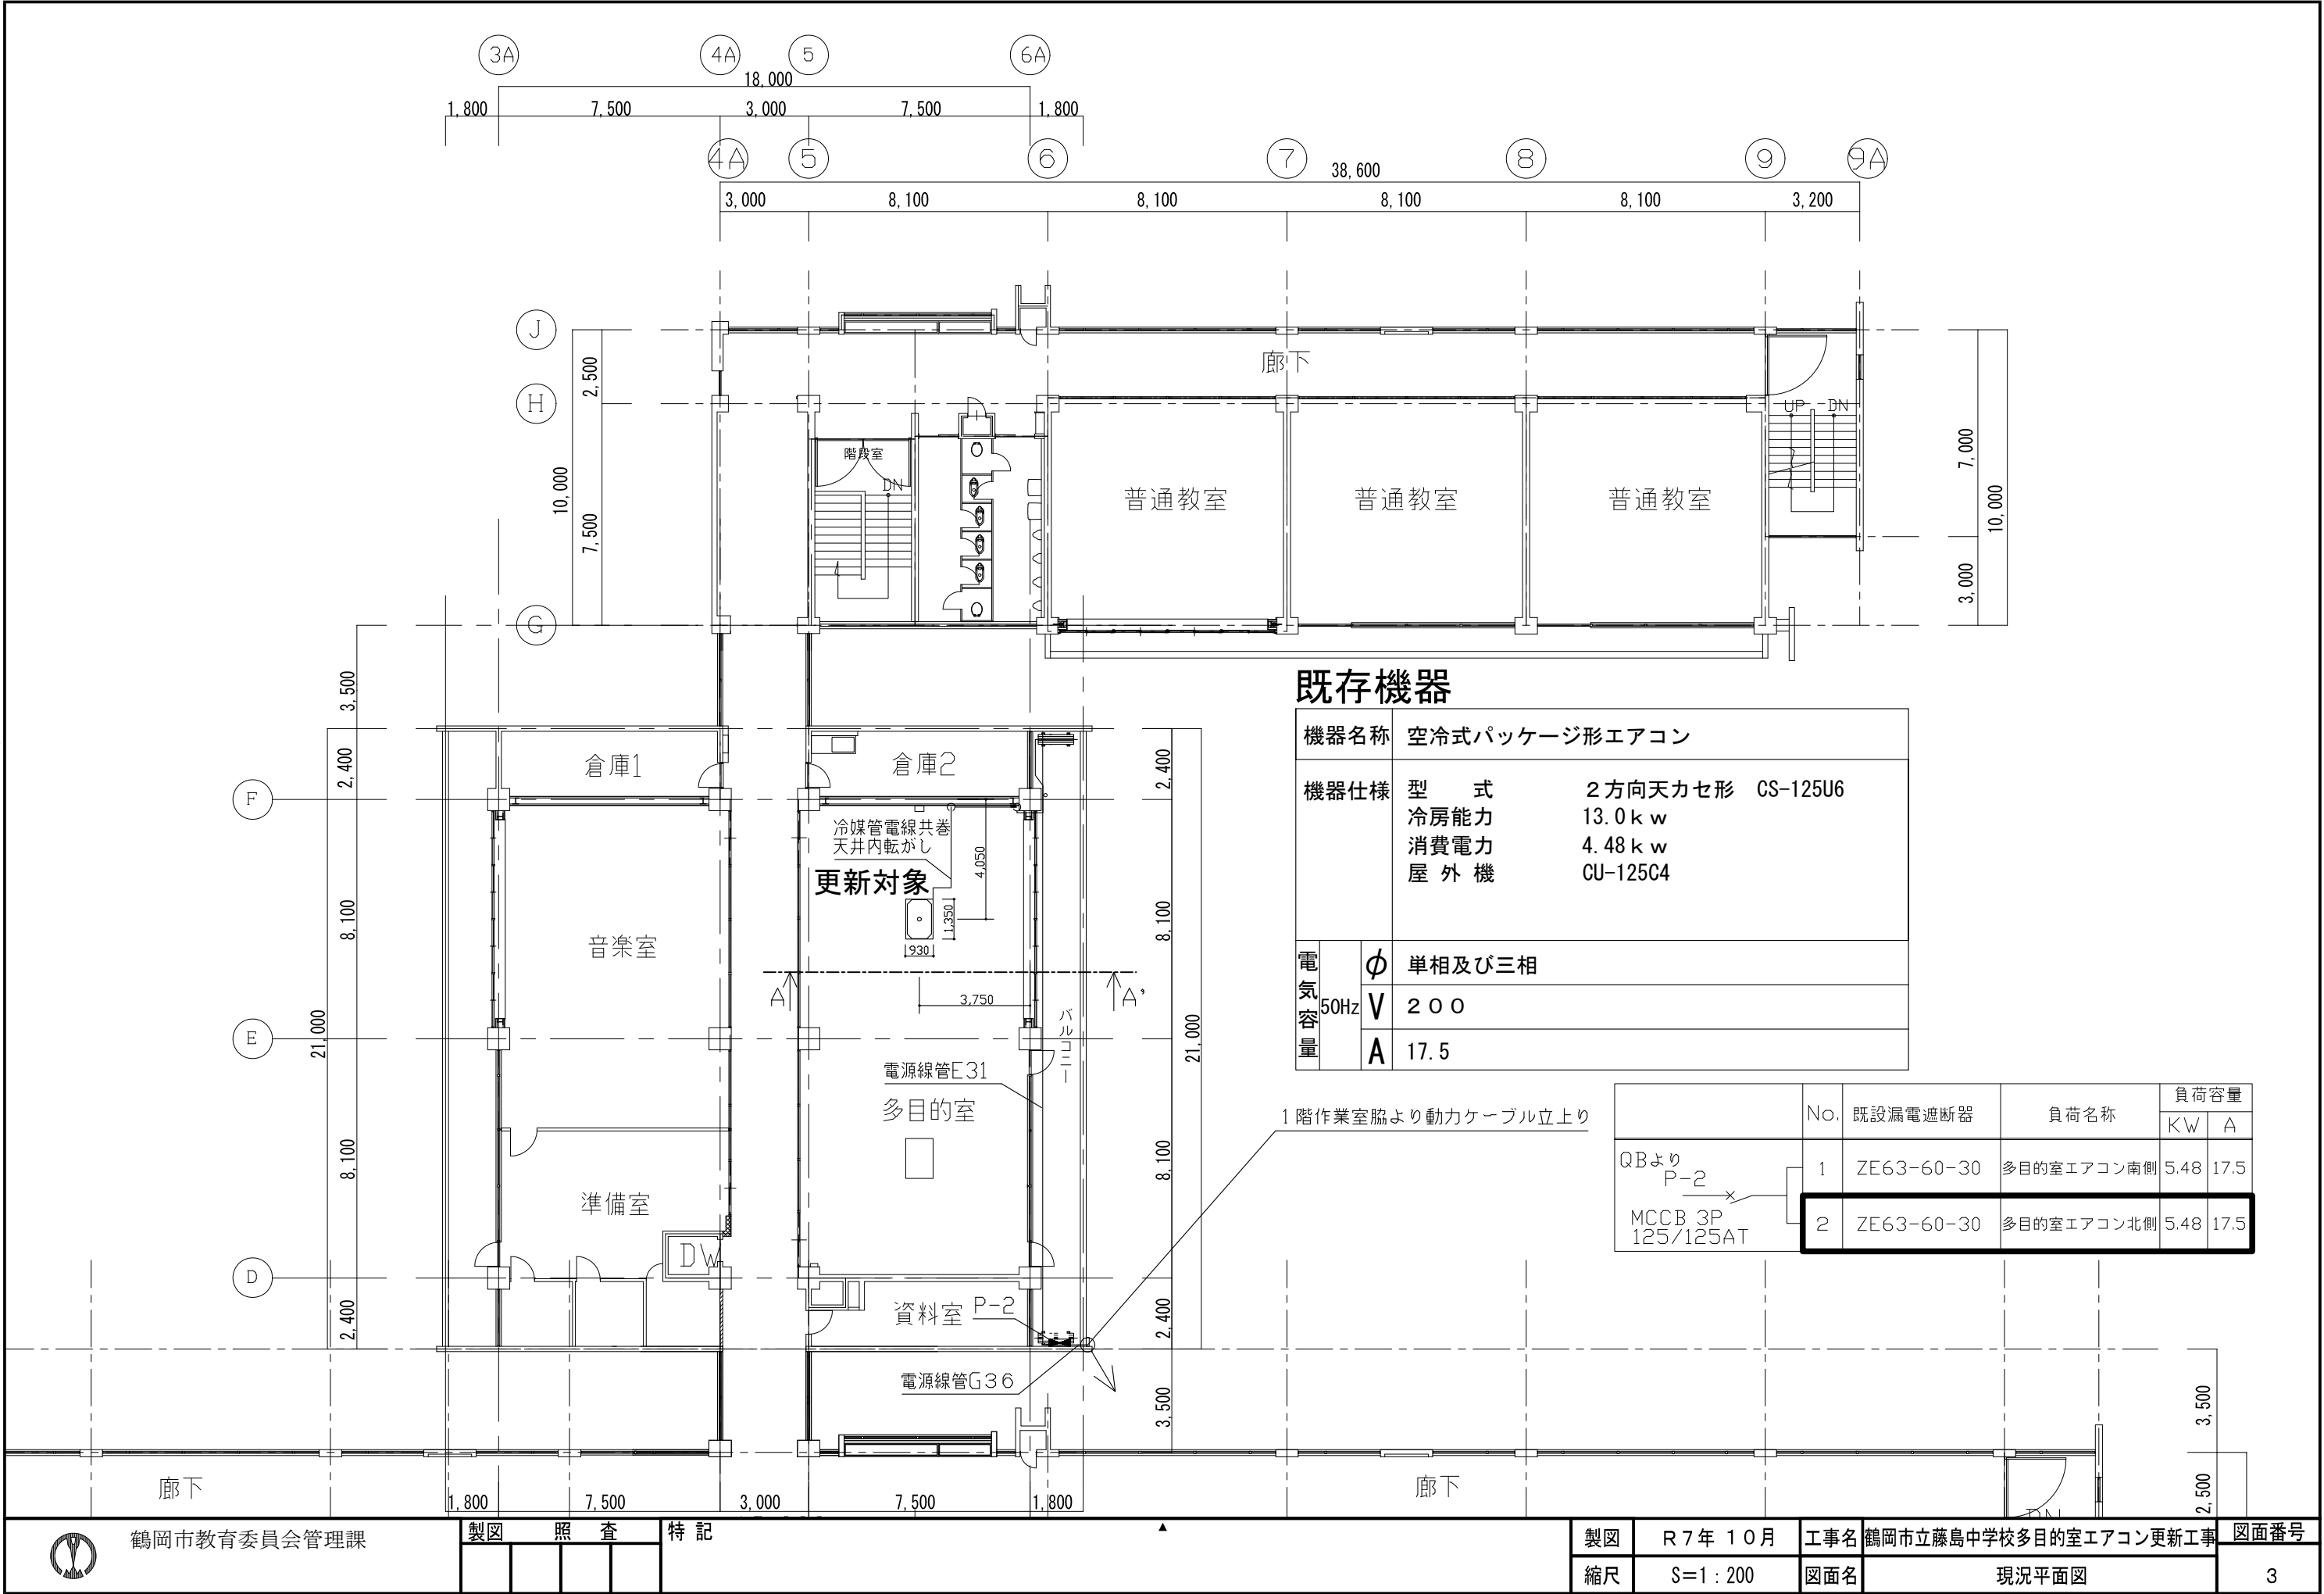

既存機器

機器名称	空冷式パッケージ形エアコン		
機器仕様	型 式	2 方向天カセ形	CS-125U6
	冷房能力	13.0 k w	
	消費電力	4.48 k w	
	屋 外 機	CU-125C4	
電気容量	φ	単相及び三相	
	50Hz V	2 0 0	
	A	17.5	

	No.	既設漏電遮断器	負荷名称	負荷容量	
				KW	A
QBより P-2 MCCB 3P 125/125AT	1	ZE63-60-30	多目的室エアコン南側	5.48	17.5
	2	ZE63-60-30	多目的室エアコン北側	5.48	17.5

1 階作業室脇より動力ケーブル立上り




鶴岡市教育委員会管理課

製図 照 査 特 記

製図	R 7 年 1 0 月	工事名	鶴岡市立藤島中学校多目的室エアコン更新工事
縮尺	S=1 : 200	図面名	現況平面図

図面番号	3
------	---

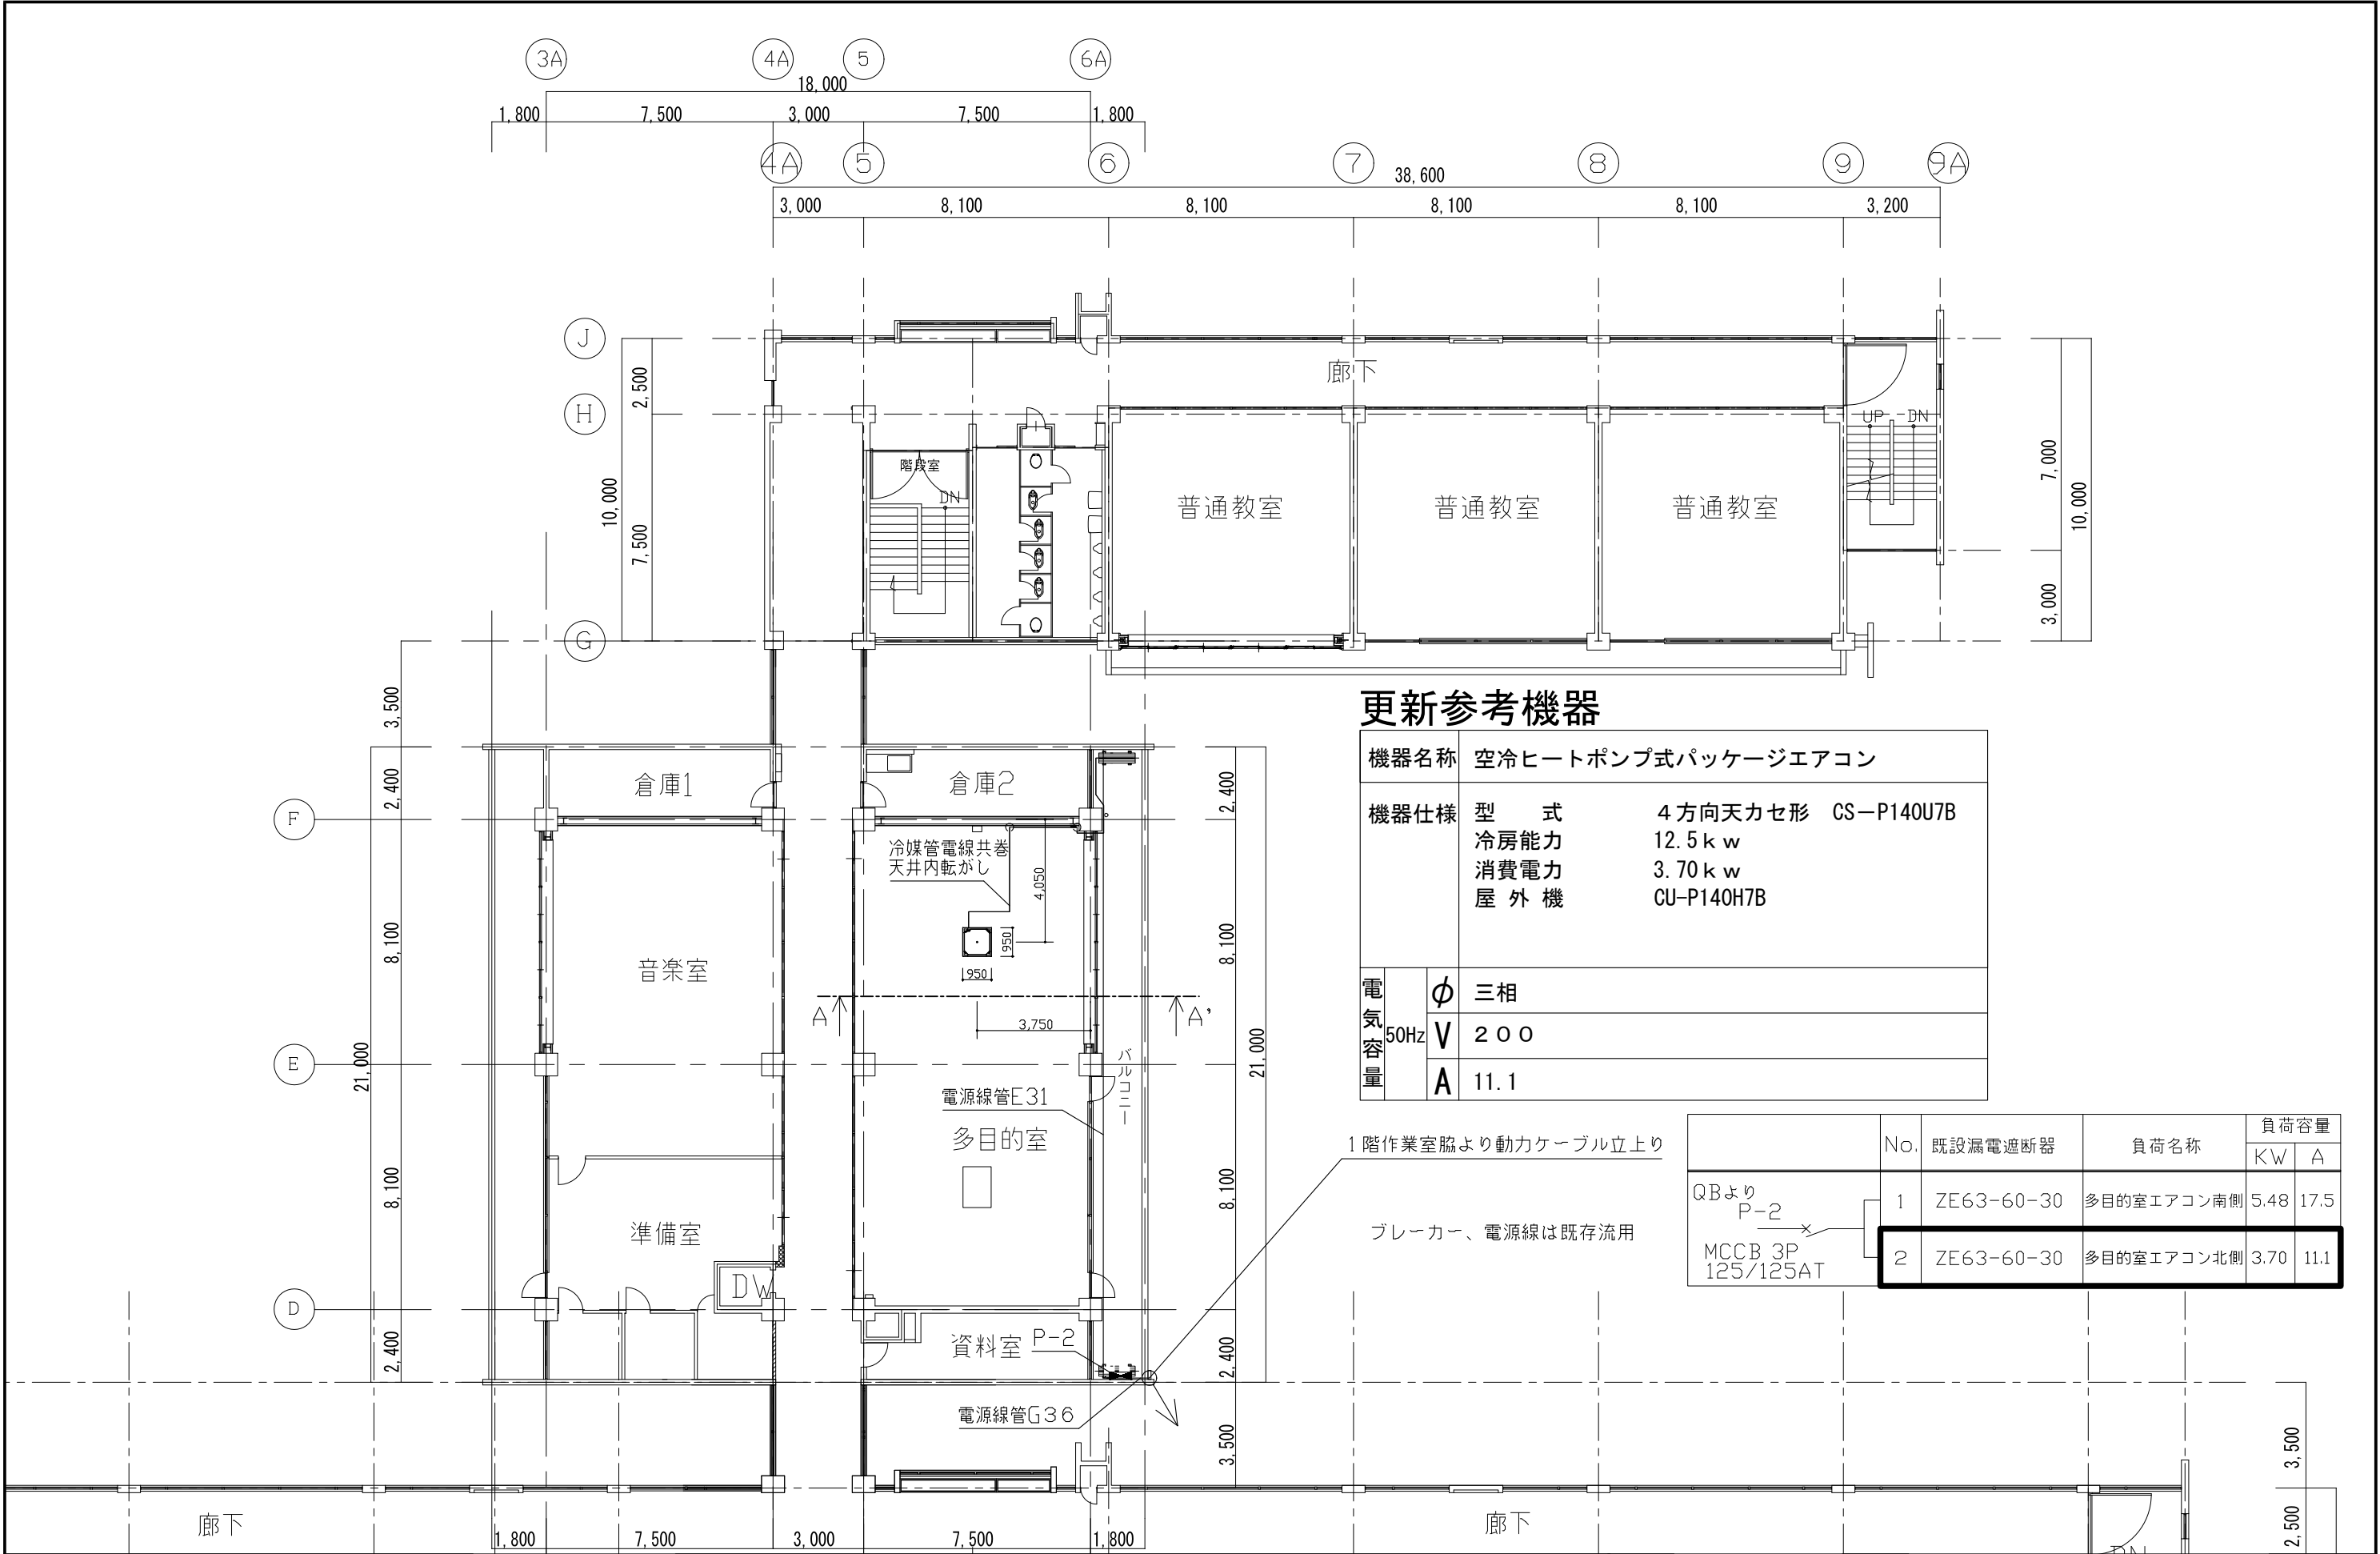

更新参考機器

機器名称	空冷ヒートポンプ式パッケージエアコン		
機器仕様	型 式	4方向天カセ形 CS-P140U7B	
	冷房能力	12.5kw	
	消費電力	3.70kw	
	屋 外 機	CU-P140H7B	
電気容量	φ	三相	
	V	200	
	A	11.1	

1階作業室脇より動力ケーブル立上り

ブレーカー、電源線は既存流用

	No.	既設漏電遮断器	負荷名称	負荷容量	
				KW	A
QBより P-2 MCCB 3P 125/125AT	1	ZE63-60-30	多目的室エアコン南側	5.48	17.5
	2	ZE63-60-30	多目的室エアコン北側	3.70	11.1



鶴岡市教育委員会管理課

製図

照査

特記

製図

R7年10月

工事名

鶴岡市立藤島中学校多目的室エアコン更新工事

図面番号


縮尺

S=1:200



図面名

更新平面図


4

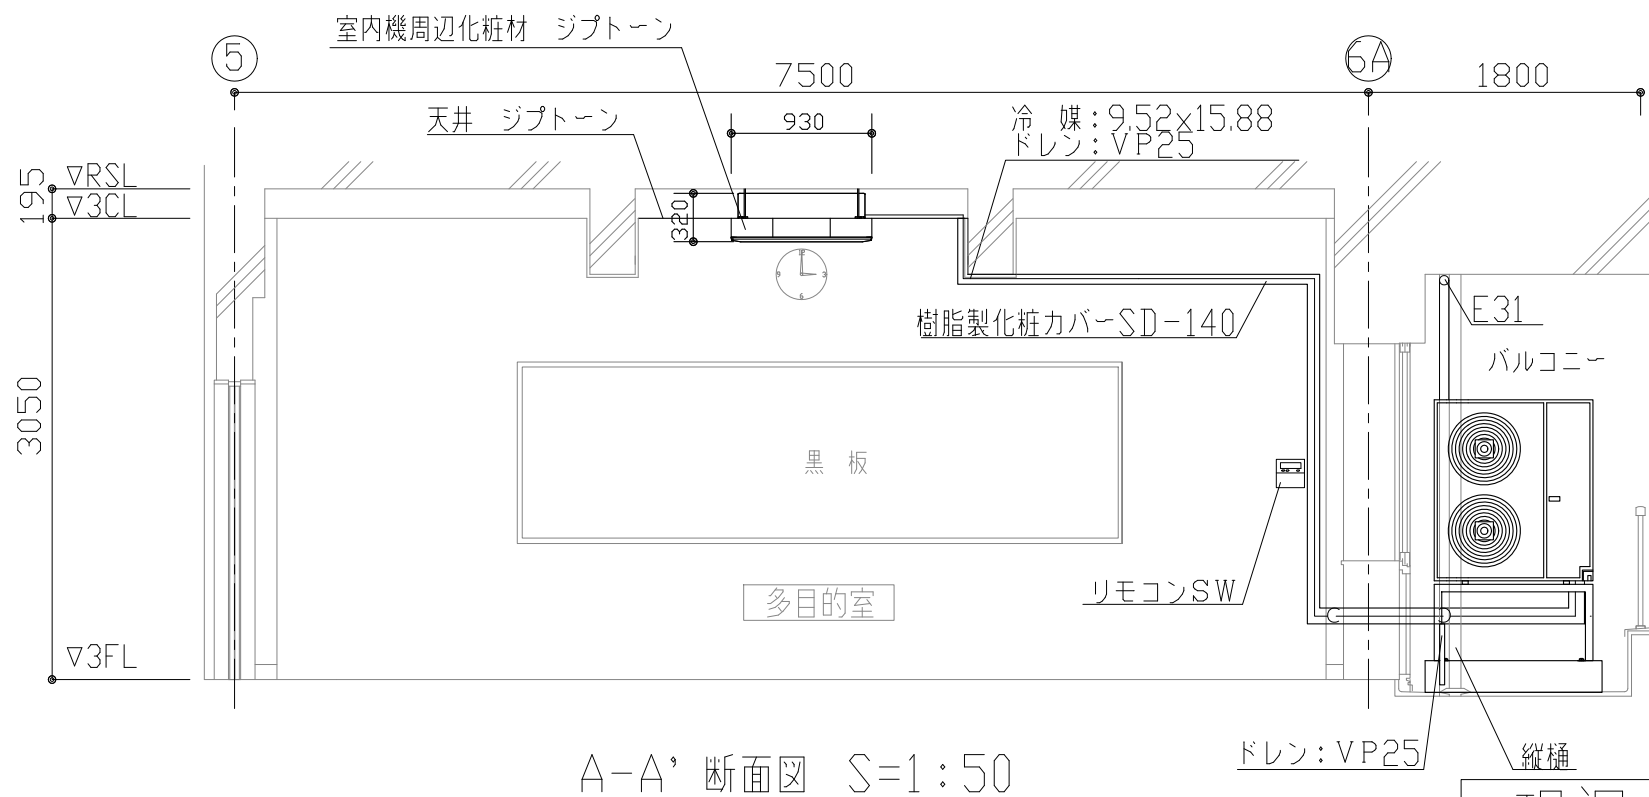

現況
更新

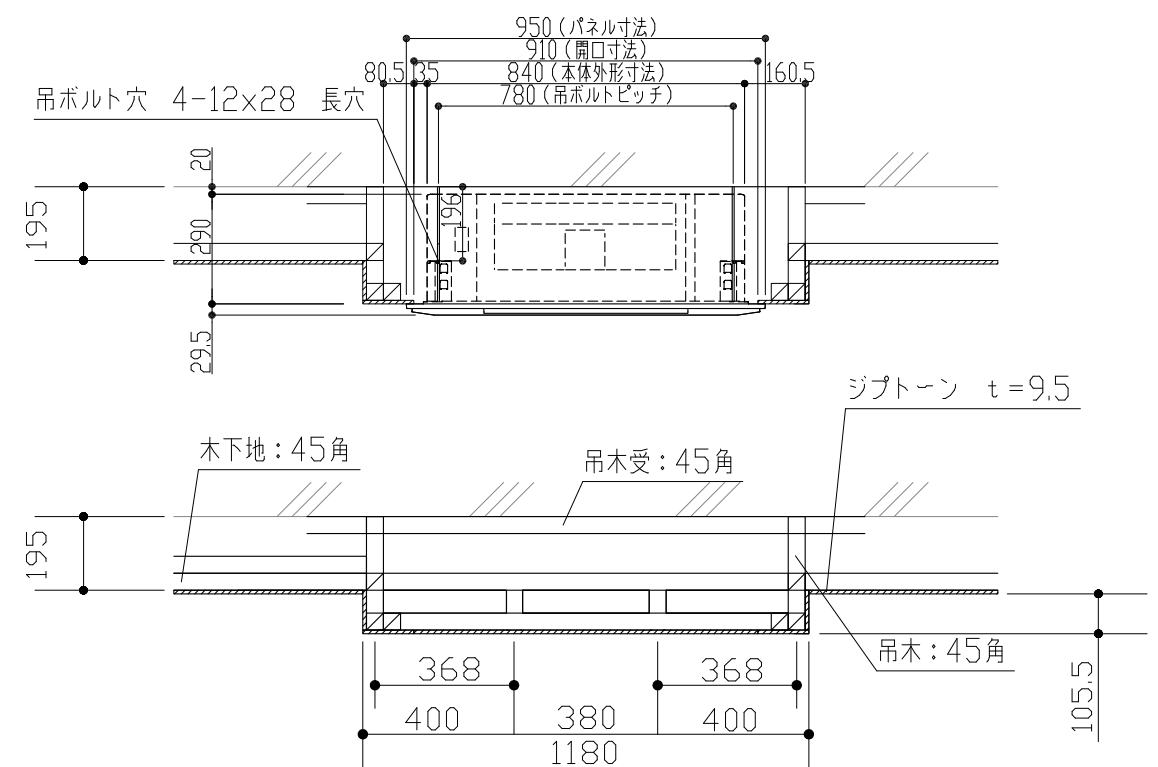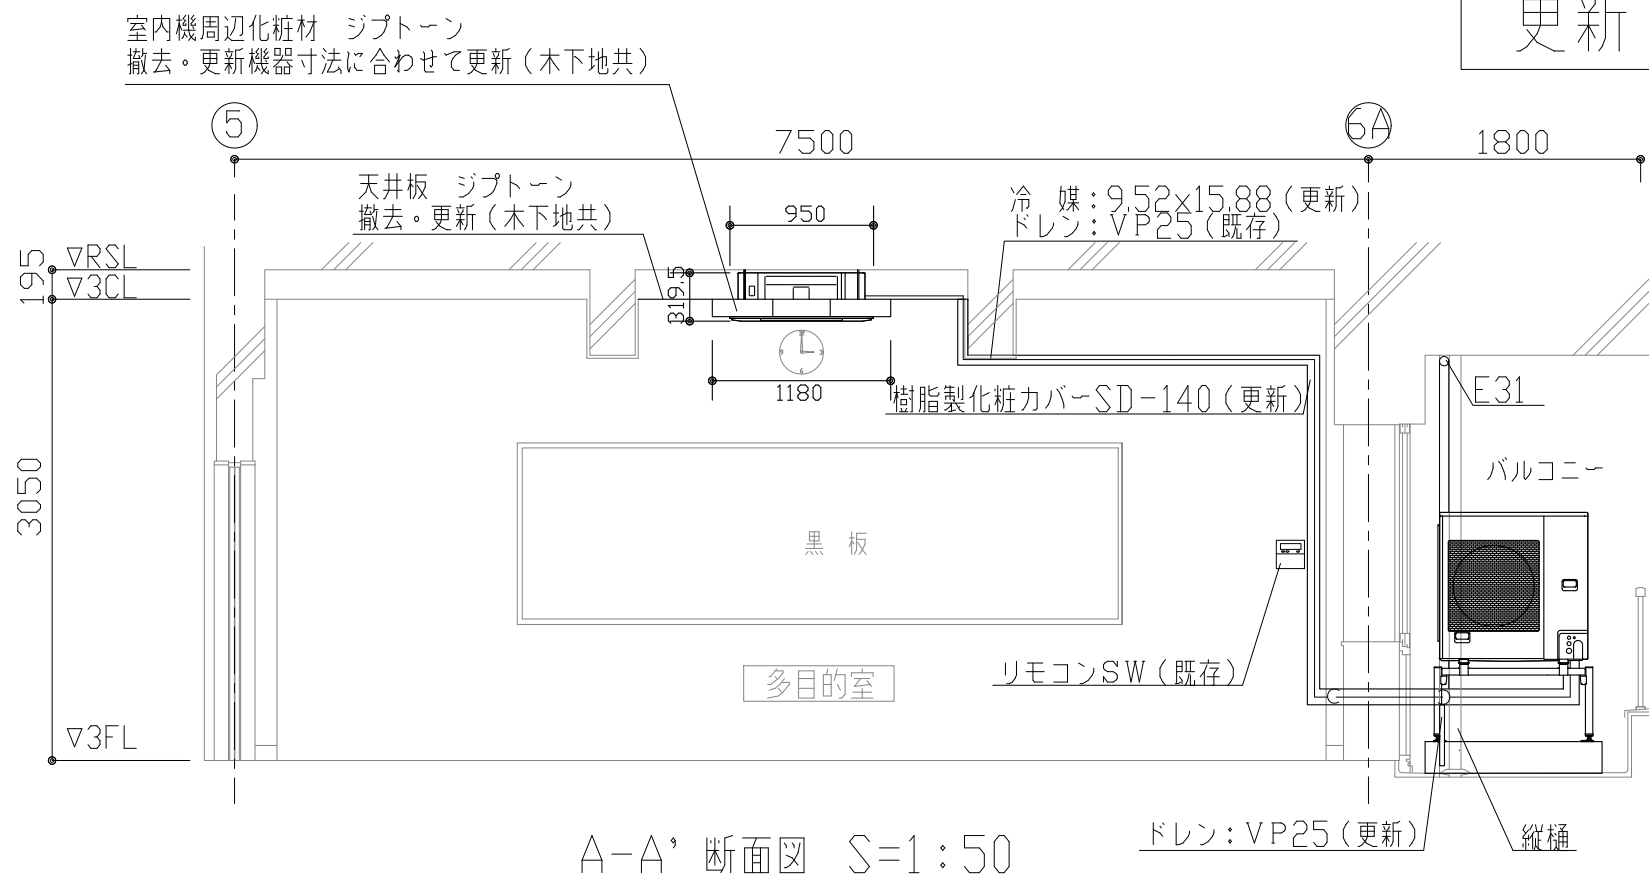

室内機取付箇所 詳細断面図 S=1:20

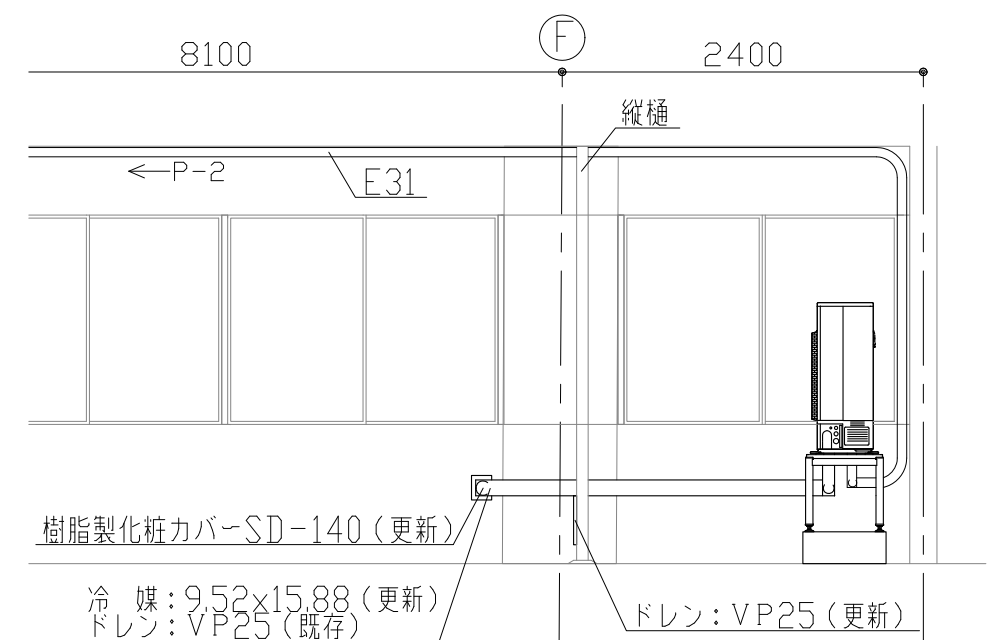

東立面図 S=1:50



鶴岡市教育委員会管理課

製図

照査

特記

製図

R7年10月

工事名

鶴岡市立藤島中学校多目的室エアコン更新工事

図面番号


縮尺

S=1:20・1:50

図面名


断面図、立面図

5

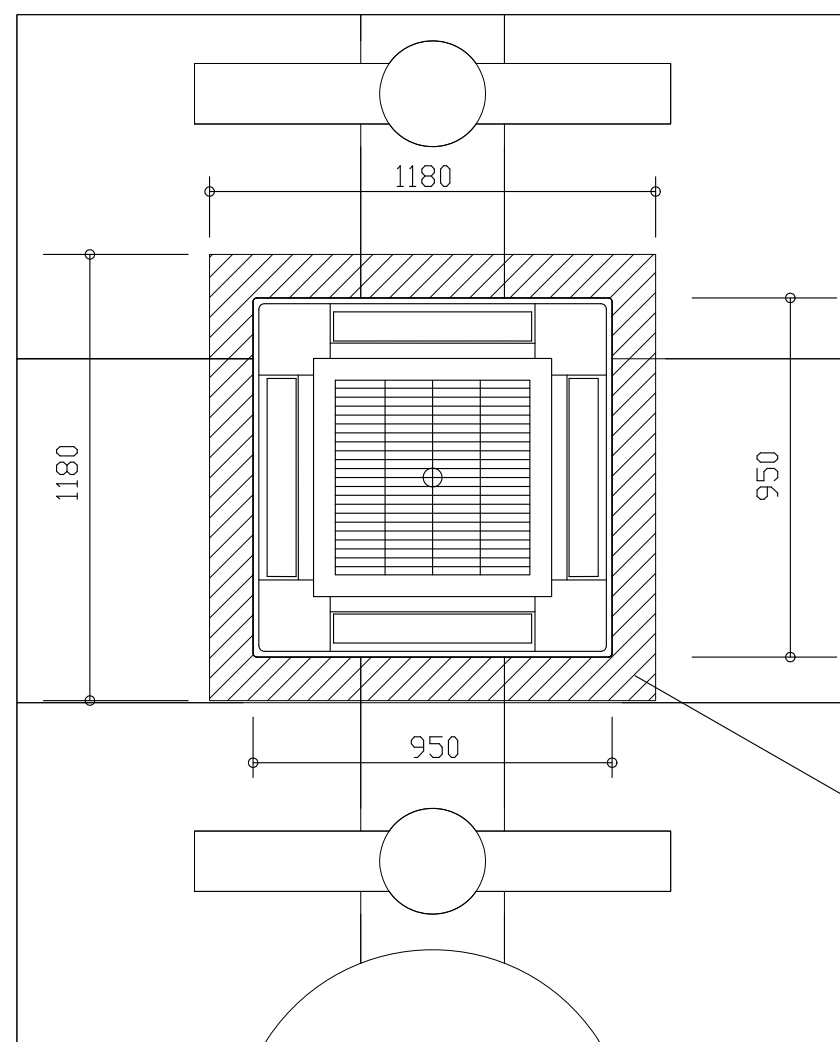

周辺化粧材 更新見上げ図 S=1:20

機器、冷媒管、化粧カバーを更新する。
 ドレン管は屋外立下り部のみ更新とする。
 渡り線、リモコン線、スイッチボックス、P-2盤内
 ブレーカー、電源線は既存流用とし、電源線は
 現場作業の際に既存のものを確認とする。
 天井板と室内機周辺化粧材は撤去後更新機器寸法に
 合わせて更新とする。

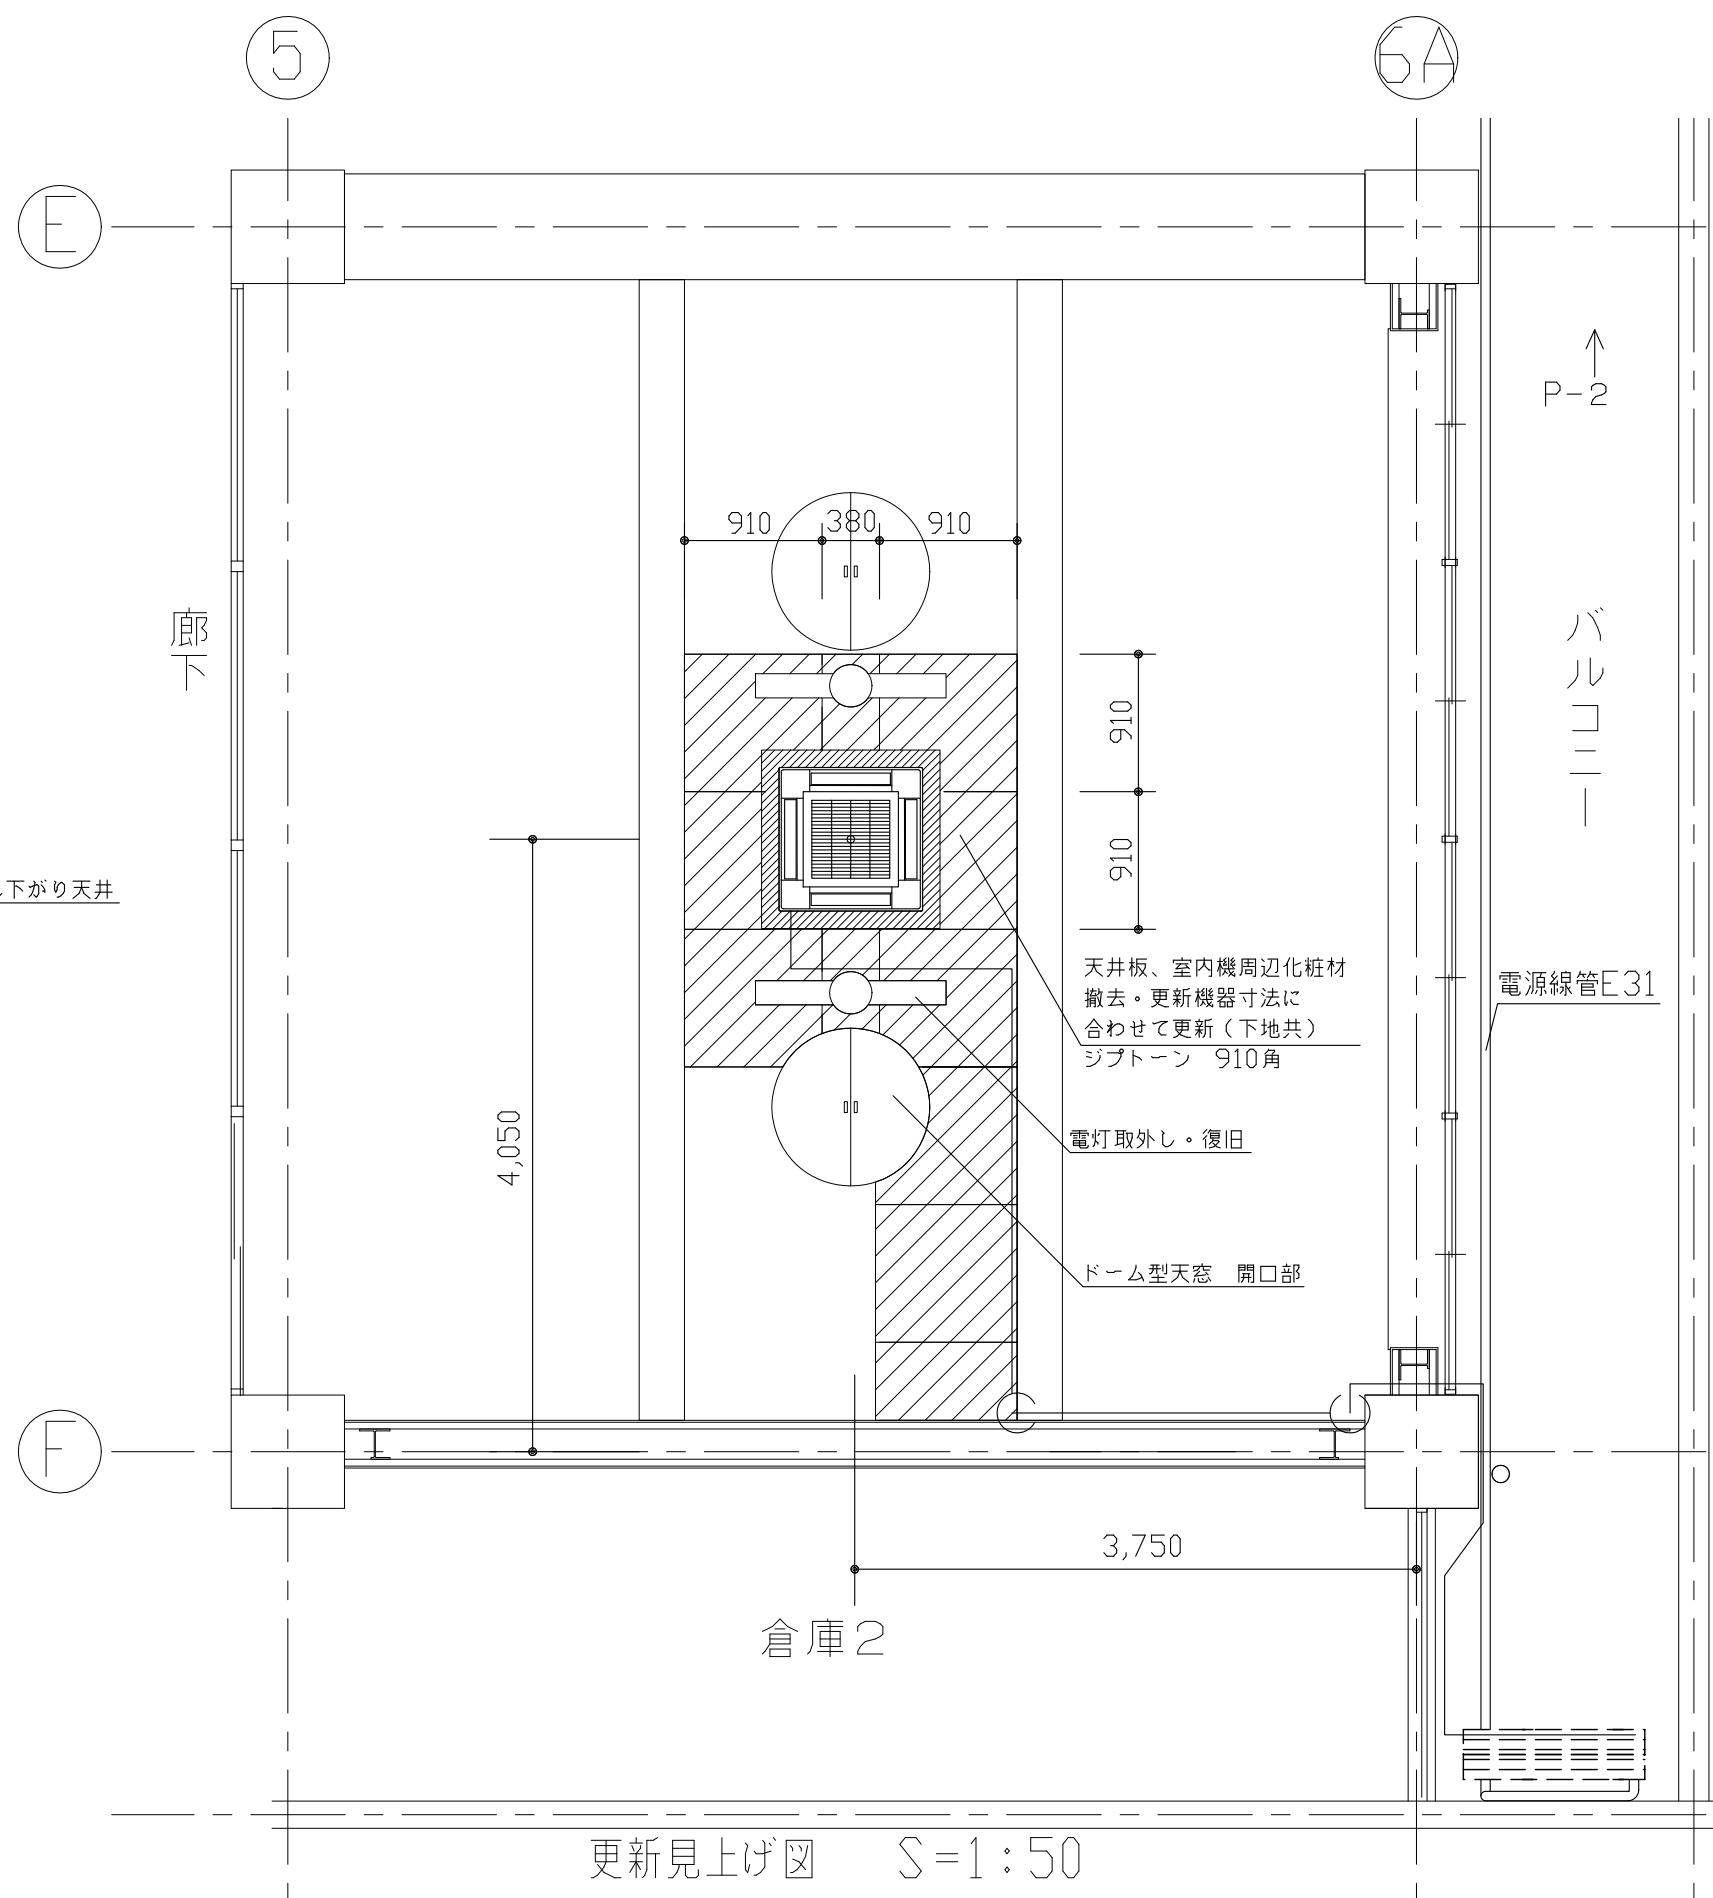

鶴岡市教育委員会管理課

製図 照査 特記

--	--	--	--

製図	R 7 年 1 0 月	工事名	鶴岡市立藤島中学校多目的室エアコン更新工事	図面番号
縮尺	S=1:20・1:50	図面名	更新見上げ図	6