


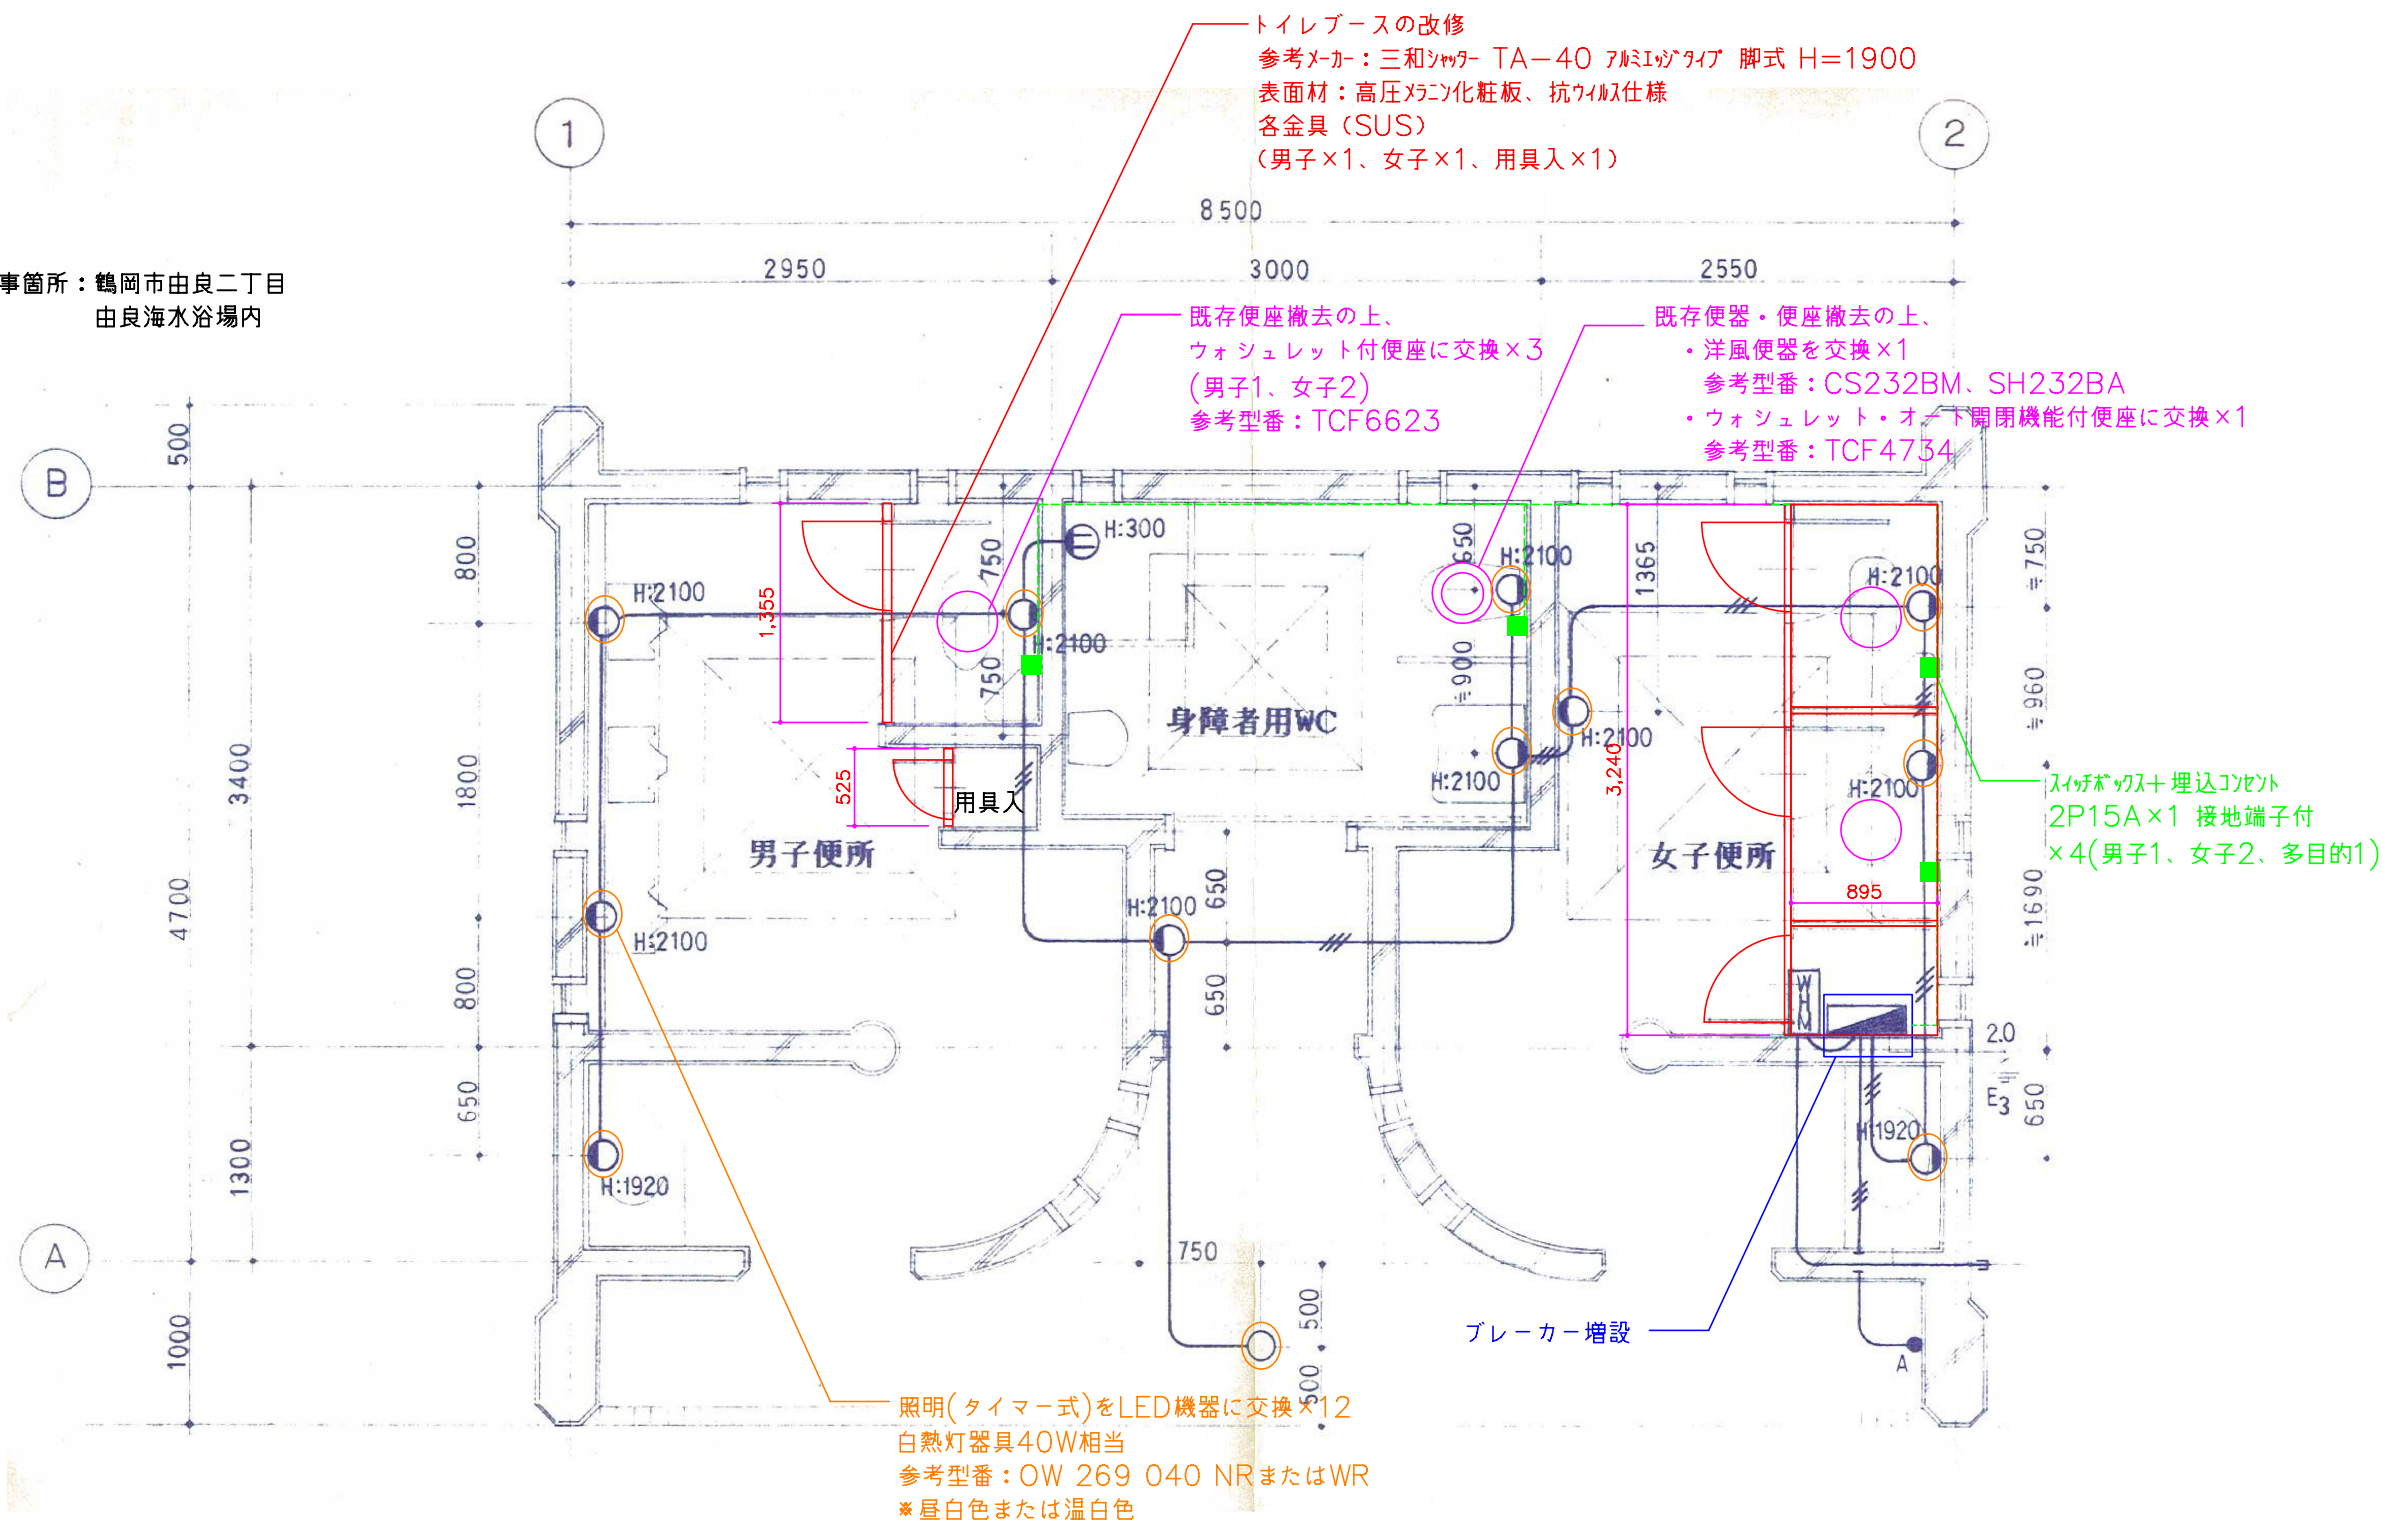

工事箇所：鶴岡市由良二丁目
由良海水浴場内



鶴岡市建設部建築課

製図

照査

特記

製図

7年10月 日

工事名

由良駐車場公衆便所改修工事

図面番号

縮尺

図面名

案内図 改修平面図

A-1