

出羽庄内国際村照明器具LED化工事

設計図

特記仕様書

A. 工事概要

1. 工事名
- 出羽庄内国際村照明器具LED化工事
2. 工事場所
- 鶴岡市伊勢原町8番32号
3. 工事種目
- 電気設備工事

B. 工事仕様

1. 共通仕様
- 特記仕様及び図面に記載されていない事項は、全て国土交通省大臣官房官庁
営繕部監修の「公共建築工事標準仕様書 電気設備工事編」（最新版）
及び「公共建築改修工事標準仕様書 電気設備工事編」（最新版）、
同大臣官房官庁営繕部監修の「公共建築工事標準図 電気設備工事編」
（最新版）による。

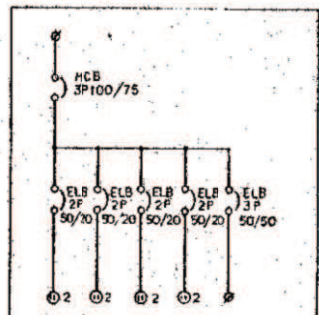
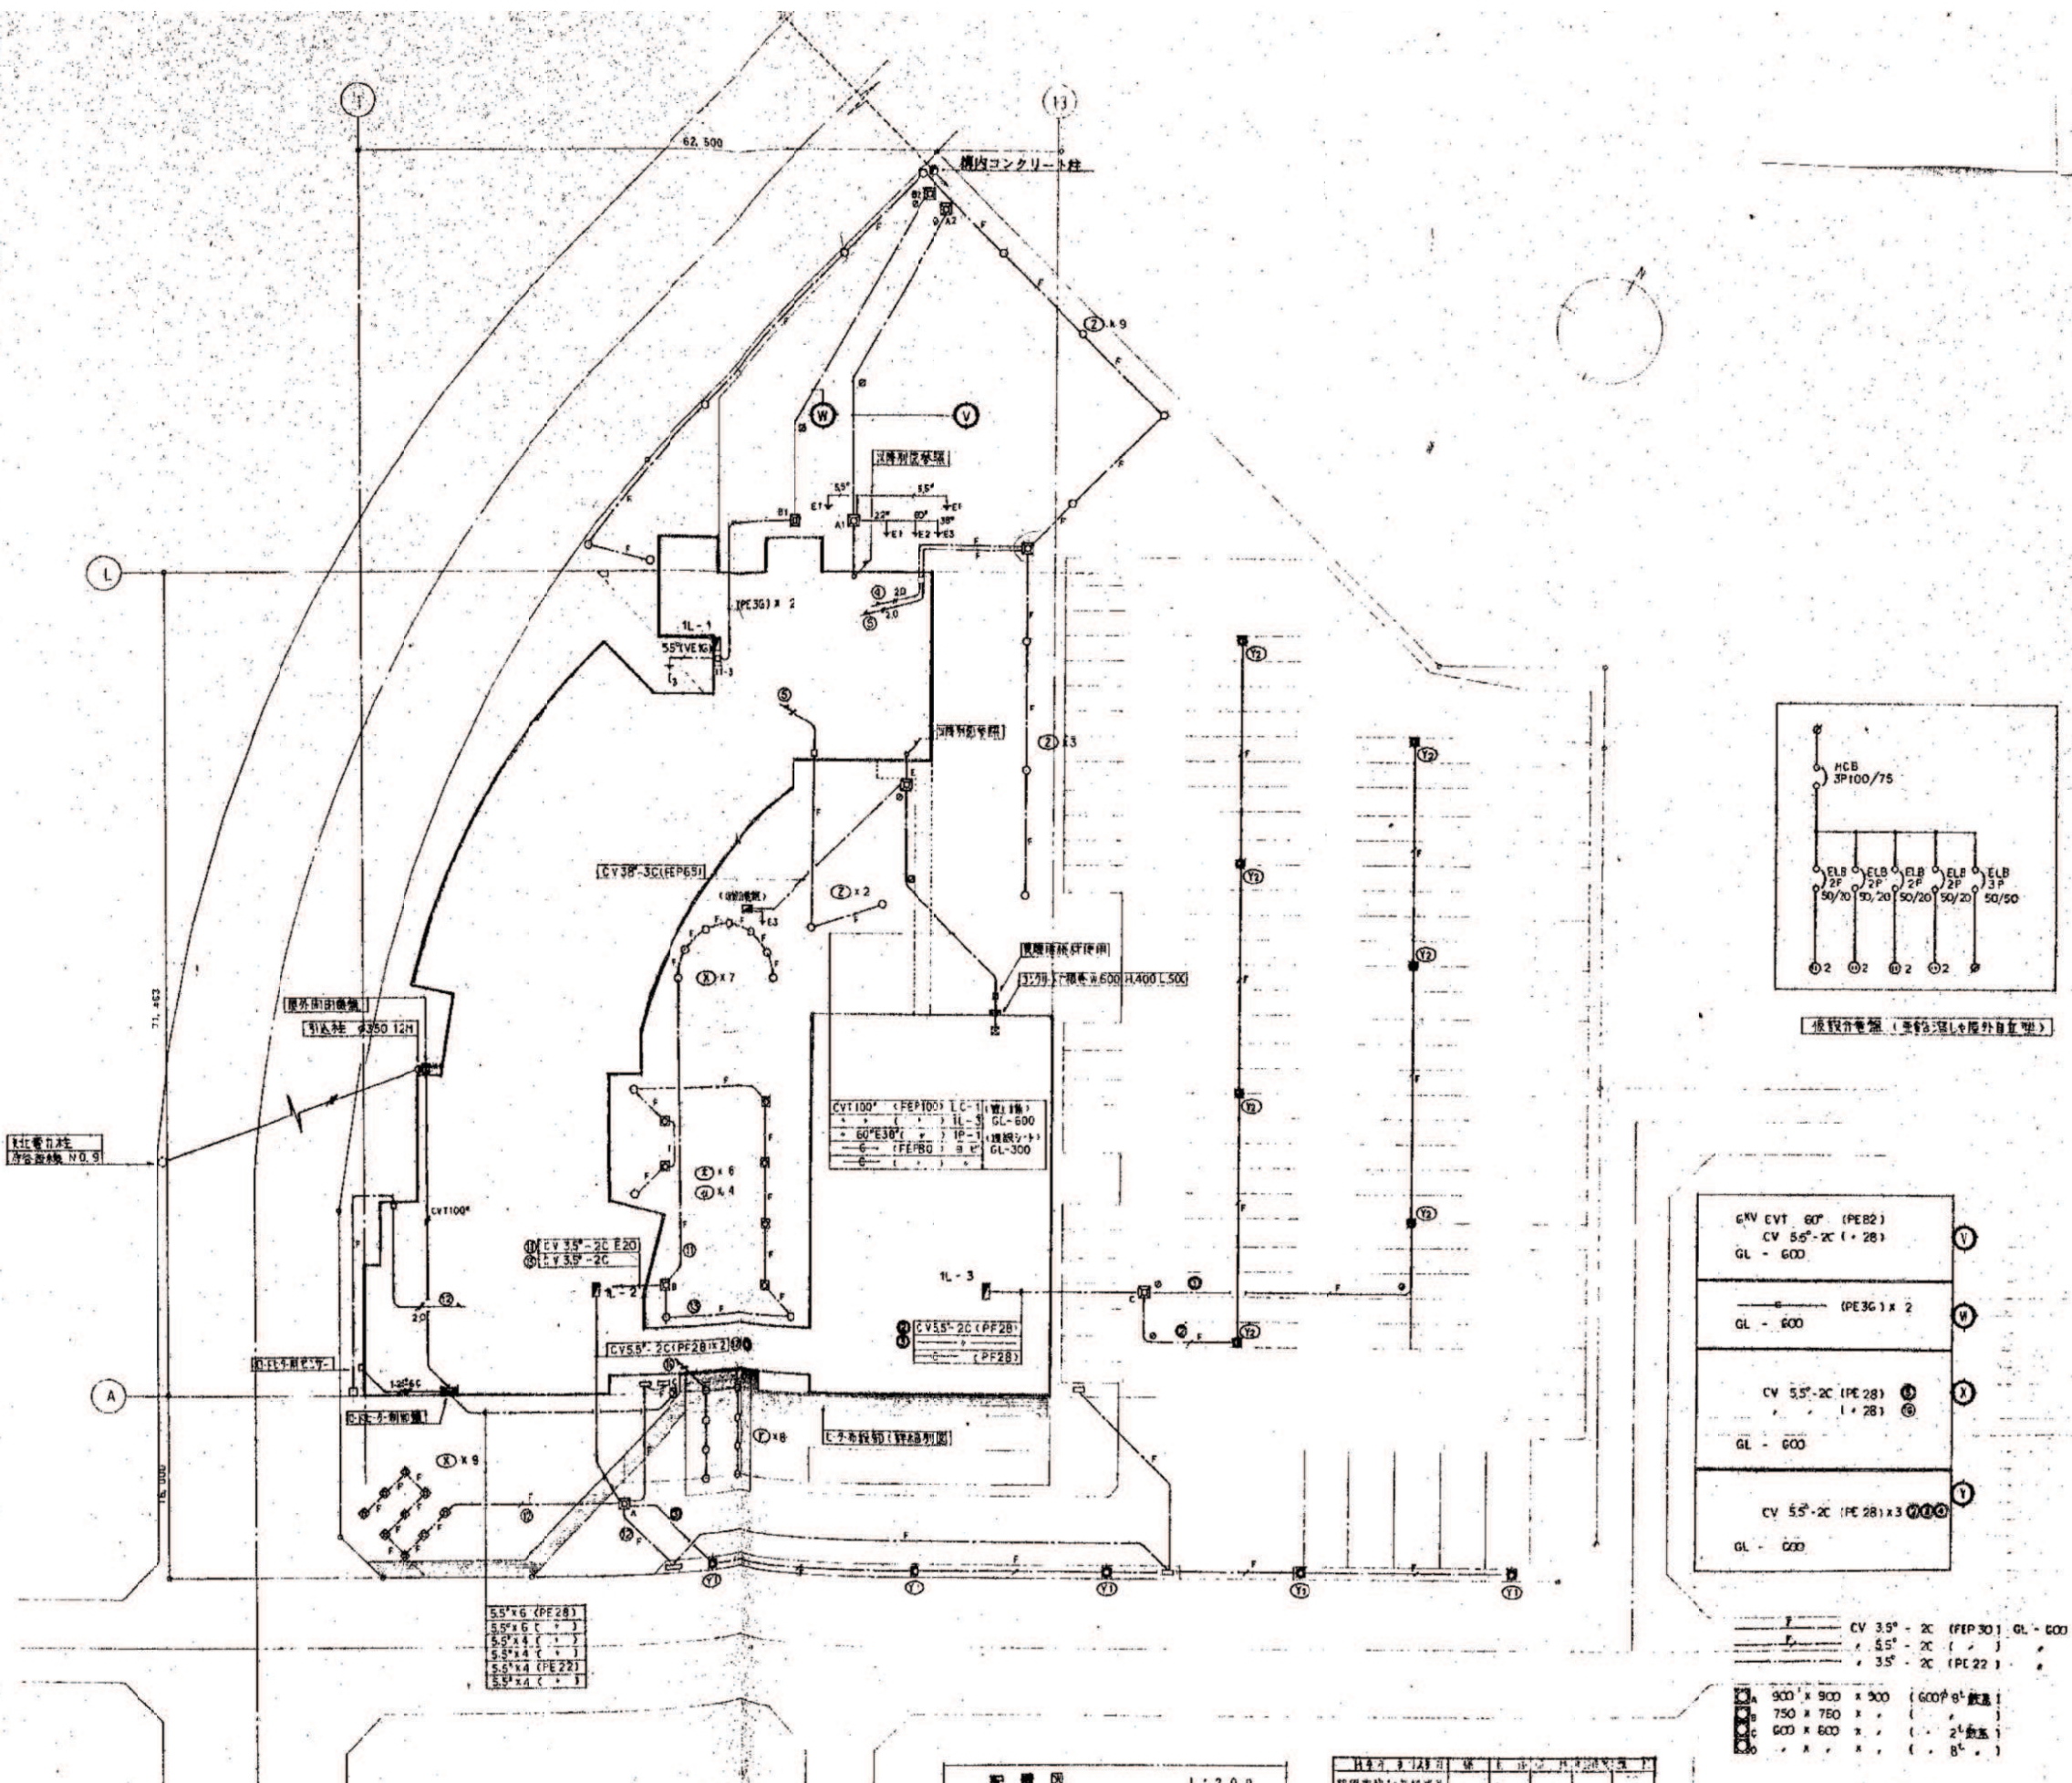
金属同士の接合部は同等の材質とし、異種金属との接触がある場合は
電蝕による腐食対策を講じる事とする。
2. 工事写真
- 国土交通省大臣官房官庁営繕部監修の営繕工事写真撮影要領（最新版）
による。
3. 工事概要
- 出羽庄内国際村の照明器具をLED化するもの。




案内図

 鶴岡市建設部建築課	製図 照 査			特記 本工事に使用する材料・機器等はJIS、JAS、その他、市が認める認証を受けた製品とし、規格のないものについてはそれぞれ性能表を提出し承諾を受けること。	製図	7 年 10 月 日	工事名	出羽庄内国際村照明器具LED化工事	図面番号
					縮尺	NON	図面名	特記仕様書・案内図	


駐車場：Y1×5
 Y2×7
 坪数：r×8
 中庭：X150×16
 Z40×14
 v×4




照明器具 (車庫内用)

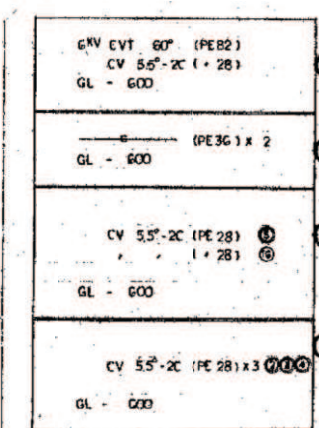

照明器具 (中庭用)

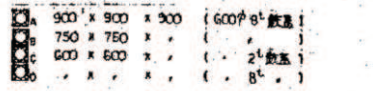


照明器具 (駐車場用)

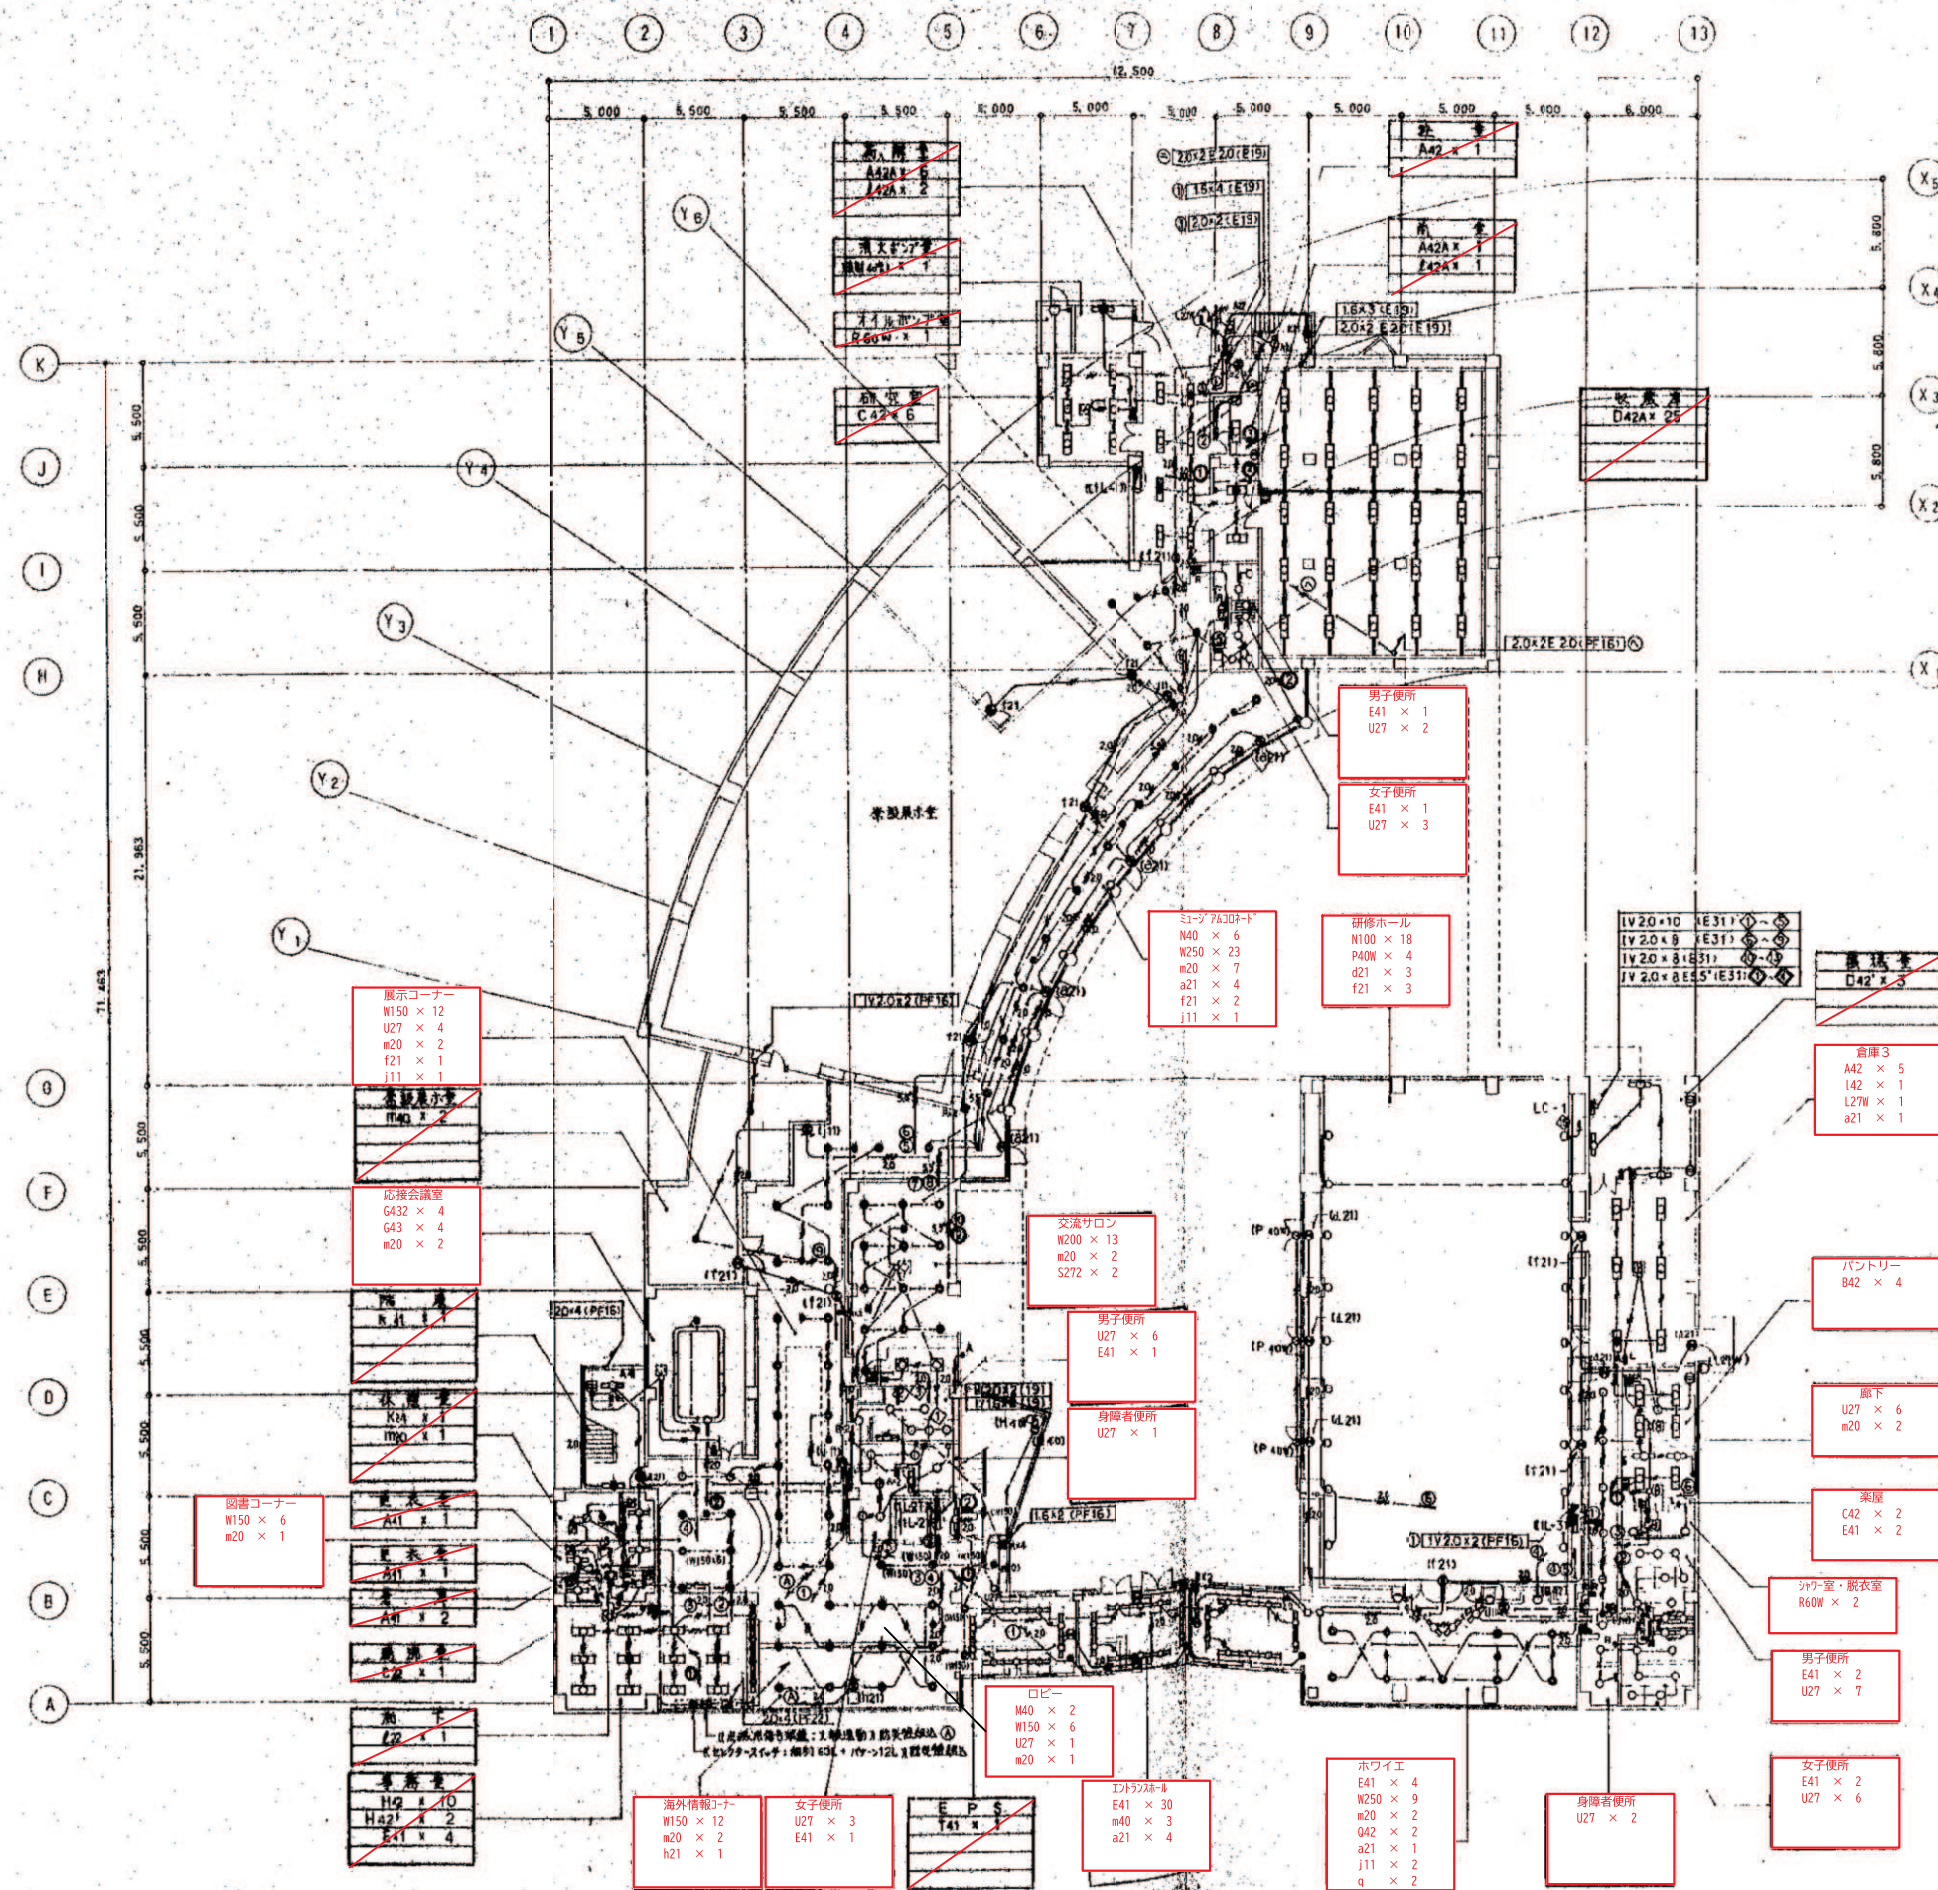

- (注) 図面に記入なき配材は次の通りとする
- VVF 20-2C
 - 20-3C
 - 15-2C
 - 15-3C
 - 15-2C12
 - 15-2C13C
 - 15-3C12
 - IV 5.5'x5 (PF 22)
 - 5.5'x7 (PF 28)
 - 2.0'x2 (PF 16)
 - 2.0'x3 (PF 16)
 - 2.0'x4 (PF 16)
 - 2.0'x5 (PF 22)
 - 1.6'x2 (PF 16)
 - 1.6'x3 (PF 16)
 - 1.6'x4 (PF 16)
 - 1.6'x5 (PF 22)
 - 1.6'x2 (15)
 - 1.6'x3 (15)
 - 1.6'x4 (15)
 - 1.6'x5 (25)
 - 1.6'x2 (PF 16)
 - 1.6'x4 (PF 30)

1階平面図 1:200

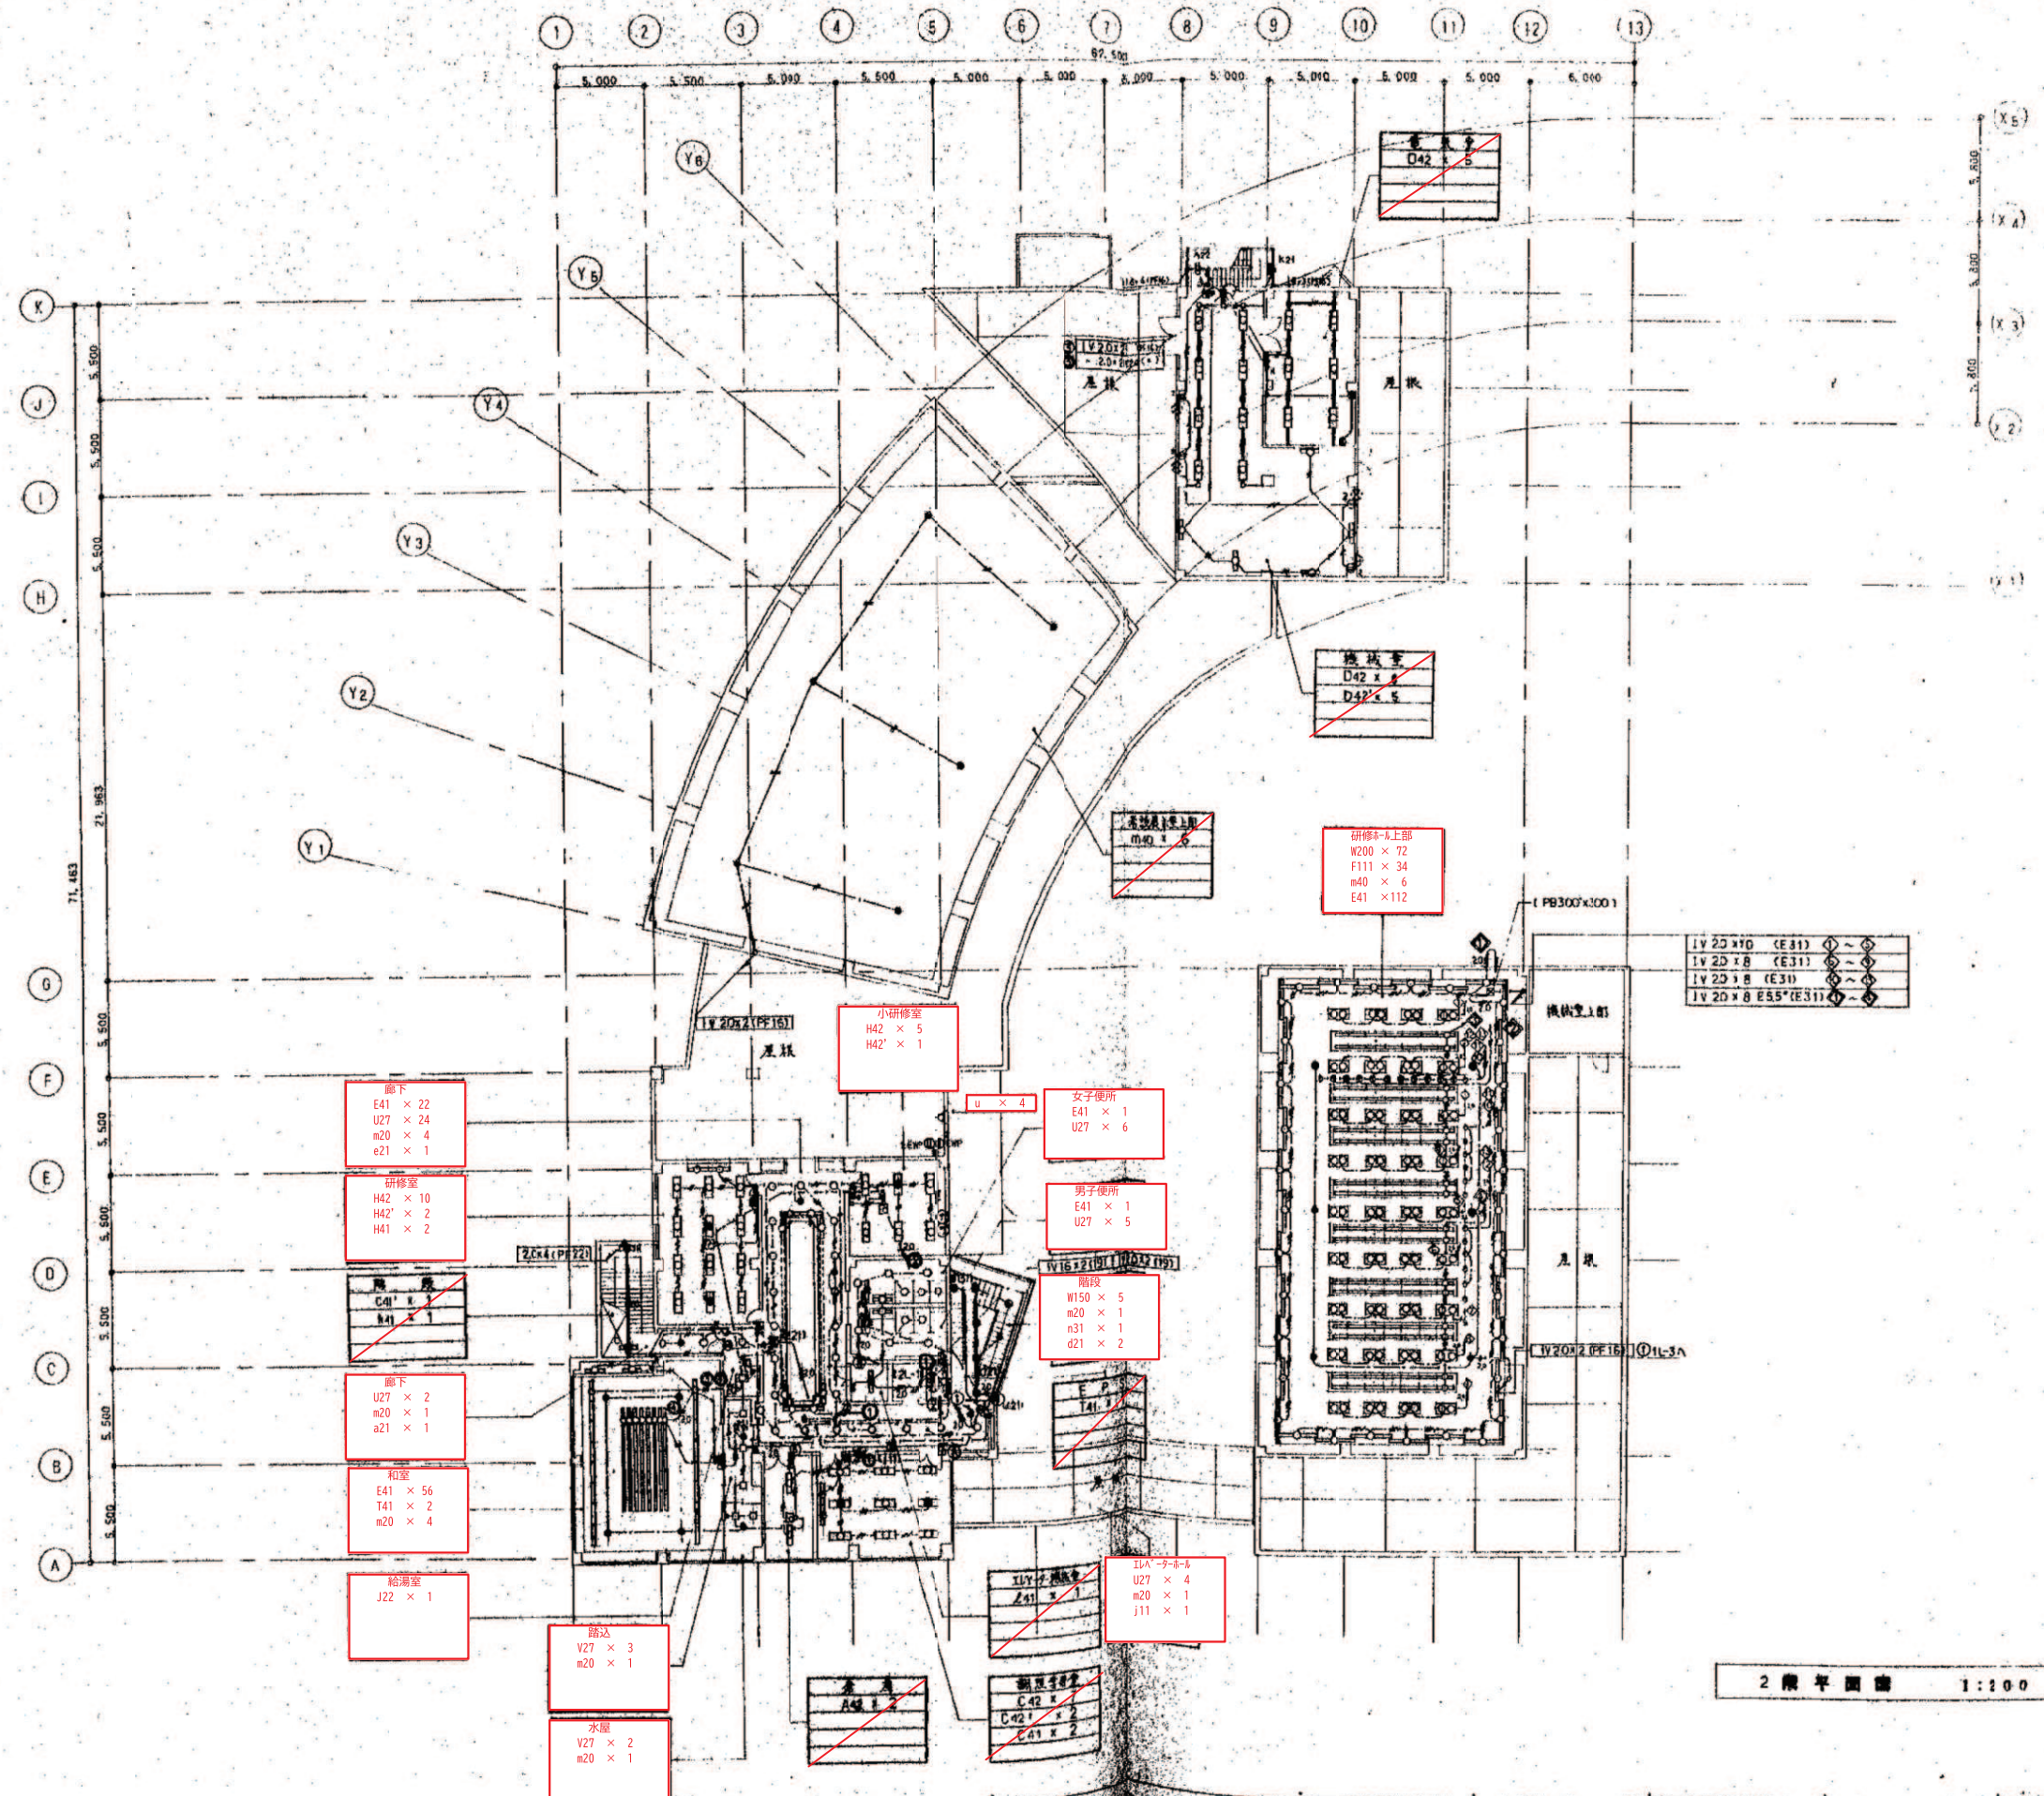1/4 1/8 1/16 1/32 1/64 1/128 1/256 1/512 1/1024 1/2048 1/4096 1/8192 1/16384 1/32768 1/65536 1/131072 1/262144 1/524288 1/1048576 1/2097152 1/4194304 1/8388608 1/16777216 1/33554432 1/67108864 1/134217728 1/268435456 1/536870912 1/1073741824 1/2147483648 1/4294967296 1/8589934592 1/17179869184 1/34359738368 1/68719476736 1/137438953472 1/274877906944 1/549755813888 1/1099511627776 1/2199023255552 1/4398046511104 1/8796093022208 1/17592186044416 1/35184372088832 1/70368744177664 1/140737488355328 1/281474976710656 1/562949953421312 1/1125899906842624 1/2251799813685248 1/4503599627370496 1/9007199254740992 1/18014398509481984 1/36028797018963968 1/72057594037927936 1/144115188075855872 1/288230376151711744 1/576460752303423488 1/1152921504606846976 1/2305843009213693952 1/4611686018427387904 1/9223372036854775808 1/18446744073709551616 1/36893488147419103232 1/73786976294838206464 1/147573952589676412928 1/295147905179352825856 1/590295810358705651712 1/1180591620717411303424 1/2361183241434822606848 1/4722366482869645213696 1/9444732965739290427392 1/18889465931478580854784 1/37778931862957161709568 1/75557863725914323419136 1/151115727451828646838272 1/302231454903657293676544 1/604462909807314587353088 1/1208925819614629174706176 1/2417851639229258349412352 1/4835703278458516698824704 1/9671406556917033397649408 1/19342813113834066795298816 1/38685626227668133590597632 1/77371252455336267181195264 1/154742504910672534362390528 1/309485009821345068724781056 1/618970019642690137449562112 1/1237940039285380274899124224 1/2475880078570760549798248448 1/4951760157141521099596496896 1/9903520314283042199192993792 1/19807040628566084398385987584 1/39614081257132168796771975168 1/79228162514264337593543950336 1/158456325028528675187087900672 1/316912650057057350374175801344 1/633825300114114700748351602688 1/1267650600228229401496703205376 1/2535301200456458802993406410752 1/5070602400912917605986812821504 1/10141204801825835211973625643008 1/20282409603651670423947251286016 1/40564819207303340847894502572032 1/81129638414606681695789005144064 1/162259276829213363391578010288128 1/324518553658426726783156020576256 1/649037107316853453566312041152512 1/1298074214633706907132624082305024 1/2596148429267413814265248164610048 1/5192296858534827628530496329220096 1/10384593717069655257060992658440192 1/20769187434139310514121985316880384 1/41538374868278621028243970633760768 1/83076749736557242056487941267521536 1/166153499473114484112975882535043072 1/332306998946228968225951765070086144 1/664613997892457936451903530140172288 1/1329227995784915872903807060280344576 1/2658455991569831745807614120560689152 1/5316911983139663491615228241121378304 1/10633823966279326983230456482242756608 1/21267647932558653966460912964485513216 1/42535295865117307932921825928971026432 1/85070591730234615865843651857942052864 1/170141183460469231731687303715884105728 1/340282366920938463463374607431768211456 1/680564733841876926926749214863536422912 1/1361129467683753853853498429727072845824 1/2722258935367507707706996859454145691648 1/5444517870735015415413993718908291383296 1/10889035741470030830827987437816582766592 1/21778071482940061661655974875633165533184 1/43556142965880123323311949751266331066368 1/87112285931760246646623899502532662132736 1/174224571863520493293247799005065244265472 1/348449143727040986586495598010130488530944 1/696898287454081973172991196020260977061888 1/1393796574908163946345982392040521954123776 1/2787593149816327892691964784081043908247552 1/5575186299632655785383929568162087816495104 1/11150372599265311570767859136324173632990208 1/22300745198530623141535718272648347265980416 1/44601490397061246283071436545296694531960832 1/89202980794122492566142873090593389063921664 1/178405961588244985132285746181186778127843328 1/356811923176489970264571492362373556255686656 1/713623846352979940529142984724747112511373312 1/1427247692705959881058285969449494225022746624 1/2854495385411919762116571938898988500045493248 1/5708990770823839524233143877797977000090986496 1/11417981541647679048466287755595954000181972992 1/22835963083295358096932575511191908000363945984 1/45671926166590716193865151022383816000727891968 1/91343852333181432387730302044767632001455783936 1/182687704666362864775460604089535264002911567872 1/365375409332725729550921208179070528005823135744 1/730750818665451459101842416358141056011646271488 1/1461501637330902918203684832716282112023292542976 1/2923003274661805836407369665432564224046585085952 1/5846006549323611672814739330865128448093170171904 1/11692013098647223345629478661730256896186340343808 1/23384026197294446691258957323460513792372680687616 1/46768052394588893382517914646921027584745361375232 1/93536104789177786765035829293842055169490722750464 1/187072209578355573530071658587684110338981445500928 1/374144419156711147060143317175368220677962891001856 1/748288838313422294120286634350736441355925782003712 1/1496577676626844588240573268701472882711851564007424 1/2993155353253689176481146537402945765423703128014848 1/5986310706507378352962293074805891530847406256029696 1/11972621413014756705924586149611783061694812512059392 1/23945242826029513411849172299223566123389625024118784 1/47890485652059026823698344598447132246779250048237568 1/95780971304118053647396689196894264493558500096475136 1/191561942608236107294793378393788528987117000192952704 1/383123885216472214589586756787577057974234000385905408 1/766247770432944429179173513575154115948468000771810816 1/1532495540865888858358347027150308231896936001536321632 1/3064991081731777716716694054300616463793872003072643264 1/6129982163463555433433388108601232927587744006145286528 1/12259964326927110866866776217202465855175488012290573056 1/24519928653854221733733552434404931710350976024581146112 1/49039857307708443467467104868809863420701952049162292224 1/98079714615416886934934209737619726841403904098324584448 1/196159429230833773869868419475239453682807808196649168896 1/392318858461667547739736838950478907365615616393298337792 1/784637716923335095479473677900957814731231232786596675584 1/1569275433846670190958947355801915629462462465573193351168 1/3138550867693340381917894711603831258924924931146386702336 1/6277101735386680763835789423207662517849849862292773404672 1/12554203470773361527671578846415325035699699724585546809344 1/25108406941546723055343157692830650071399399449171093618688 1/50216813883093446110686315385661300142798798898342187237376 1/100433627766186892221372630771322600285597597796684374474752 1/200867255532373784442745261542645200571195195593368748949504 1/401734511064747568885490523085290401142390391186737497899008 1/803469022129495137770981046170580802284780782373474995798016 1/1606938044258990275541962092341161604569561564746949991596032 1/3213876088517980551083924184682323209139123129493899983192064 1/6427752177035961102167848369364646418278246258987799966384128 1/12855504354071922204335696738729292836556492517975599932768256 1/25711008708143844408671393477458585673112985035951199865536512 1/51422017416287688817342786954917171346225970071902399731073024 1/102844034832575377634685573909834342692451940143804799462146048 1/205688069665150755269371147819668685384903880287609598924292096 1/411376139330301510538742295639337370769807760575219197848584192 1/822752278660603021077484591278674741539615521150438395697168384 1/1645504557321206042154969182557349483079231042300876791394336768 1/3291009114642412084309938365114698966158462084601753582788673536 1/6582018229284824168619876730229397932316924169203507165577347072 1/13164036458569648337239753460458795864633848338407014331154694144 1/26328072917139296674479506920917591729267696676814028662309388288 1/52656145834278593348959013841835183458535393353628057324618776576 1/105312291668557186697918027683670366917070786707256114649237553152 1/210624583337114373395836055367340733834141573414512229298475106304 1/421249166674228746791672110734681467668283146829024458596950212608 1/842498333348457493583344221469362935336566293658048917193900425216 1/1684996666696914987166688442938725870673132587316097834387800850432 1/3369993333393829974333376885877451741346265174632195668775601700864 1/6739986666787659948666753771754903482692530349264391337551203401728 1/13479973333575319897333507543509806965385060698528782675102406803456 1/26959946667150639794667015087019613930770121397057565350204813606912 1/53919893334301279589334030174039227861540242794115130700409627213824 1/107839786668602559178668060348078455723080485588230261400819254427648 1/215679573337205118357336120696156911446160971176460522801638508855296 1/431359146674410236714672241392313822892321942352921045603277017710592 1/862718293348820473429344482784627645784643884705842091206554035421184 1/1725436586697640946858688965569255291569287769411684182413108070842368 1/3450873173395281893717377931138510583138575538823368364826216141684736 1/6901746346790563787434755862277021166277151077646736729652432283369472 1/13803492693581127574869511724554042332554302155293473459304864566738944 1/27606985387162255149739023449108084665108604105586946918609729133477888 1/55213970774324510299478046898216169330217208211173893837219458266955776 1/110427941548649020598956093796432338660434416422347787674438916533911552 1/220855883097298041197912187592864677320868832844695575348877833067823104 1/441711766194596082395824375185729354641737665689391150697755666135646208 1/883423532389192164791648750371458709283475331378782301395511332271292416 1/1766847064778384329583297500742917418566950662757564602791022664542584832 1/3533694129556768659166595001485834837133901325515129205582045329085169664 1/7067388259113537318333190002971669674267802651030258411164090658170339328 1/14134776518227074636666380005943339348535605302060516822328181316340678656 1/28269553036454149273332760011886678697071210604121033644656362632681357312 1/56539106072908298546665520023773357394142421208242067289312725265362714624 1/113078212145816597093331040047546714788284842416484134578625450530725429248 1/226156424291633194186662080095093429576569684832968269157250901061450858496 1/452312848583266388373324160190186859153139369665936538314501802122901716992 1/904625697166532776746648320380373718306278739331873076629003604245803433984 1/1809251394333065553493296640760747436612557478663746153258007208491606867968 1/3618502788666131106986593281521494873225114957327492306516014416983213735936 1/7237005577332262213973186563042989746450229914654984613032028833966427471872 1/14474011154664524427946373126085979492900459829309969226064057667932854943744 1/28948022309329048855892746252171958985800919658619938452128115335865709887488 1/57896044618658097711785492504343917971601839317239876904256230671731419774976 1/115792089237316195423570985008687835943203678634479753808512461343462839549952 1/231584178474632390847141970017375671886407357268959507617024922686925679099904 1/463168356949264781694283940034751343772814714537919015234049845373851358199808 1/926336713898529563388567880069502687545629429075838030468099690747702716399616 1/1852673427797059126777135760139005375091258858151676060936199381495405432799232 1/3705346855594118253554271520278010750182517716303352121872398762990810865598464 1/7410693711188236507108543040556021500365035432606704243744797525981621731196928 1/14821387422376473014217086081112043000730070865213408487489595051963243463873856 1/29642774844752946028434172162224086001460141730426816974779190103926486927747712 1/59285549689505892056868344324448172002920283460853633949558380207852973855495424 1/118571099379011784113736688648896344005840566921707267899116760415705947710



2階平面図 1:100

16045号 設計者 鶴岡市建設部建築課



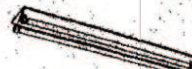
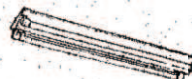
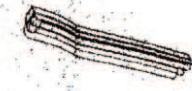
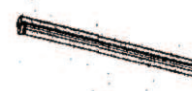
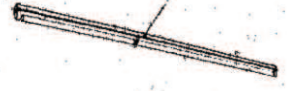
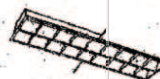
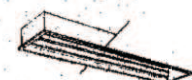
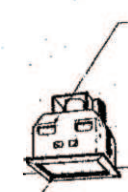
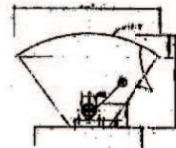
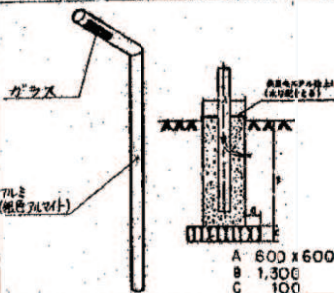
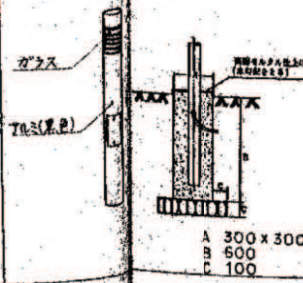
鶴岡市建設部建築課

製図 照査 特記

製図 7年10月 日 工事名 出羽庄内国際村照明器具LED化工事 図面番号

縮尺 NON 図面名 2階平面図 3

※型番は参考とする

A42	FSS4-402 (A-42A 新規格品5寸)	B42W	FSS4MPA-402	C42	FRS4-402	D42	FSR1-402	E41	FSS1-401	F111	FL110Wx1 (FSS1)	G432	FL40Wx3-2 (コーナー部)
A22	FSS4-202			C22	FRS4-202	D42A	FSR1-402 (新規格品5寸)					G43	FL40Wx3 (直線部)
A41	FSS4-401			C41	FRS4-401							G432 : XFX430NEN LE9 × 4 G43 : XFX430NEN LE9 × 2	
													
	A22 : XFX210DEN LE9 A41 : XFX420DEN LE9 A42 : XFX450DEN LE9		B42W : XFX450DEN LE9		C22 : XFX210VEN LE9 C41 : XFX420VEN LE9 C41' : XDL421UGN LE9 C42 : XFX450VEN LE9		D42 : XFX450KEN LE9 D42A : XFX450KEN LE9		E41 : XFX420NEN LE9		F111 : XLX860NENJ LE9		
H42	FL40Wx2			J22	FL20Wx2	K24	FL20Wx4	L27W	FDL27Wx1 (防雨形)	M40	IL40W	N100	IL100W
H41	FL40Wx1												
													
	H41 : XFX430UKN LE9 H42 : XFX450VKN LE9				J22 : XFX210SEN LE9		K24 : XFX230SEN LE9		L27W : XLGE8116 CF1		LED電球40形		LED電球100形
P40W	IL40W (防雨形)	Q42	IL40Wx2	R60W	IL60W (防雨形)	S272	ソケット2Wx2	T41	FBS3-401	U27	FRS11-D271	V27	FDL27Wx1
													
	P40W : LGW85035W		LED電球40形		R60W : XLGE5006 CE1		S272 : XL553PFVK LE9		T41 : XFX420NEN LE9+FSK41020		U27 : XND1069SN LE9		V27 : XND1090JL LE9
W250	IRS2-J250	X150	100Wx150W (防雨筒形)	Y1	HF250Wx1	Z40	HF40Wx1						
W150	IRS2-J150			Y2	HF250Wx2								
													
	W150 : XND1569SN LE9 W200 : XND2069SN LE9 W250 : XND2569SN LE9		R7s形 KY-030		Y1 : LDS63N-G-E39FB +LE070035HSZ1/2.4-A2 Y2 : LDS63N-G-E39FB × 2 +LE070035HSZ1/2.4-A2 × 2		LED電球 水銀灯40形相当 安定器交換含む						

図面番号	4
機器姿図	1
縮尺	NON
製図	7年10月 日
工事名	出羽庄内国際村照明器具LED化工事
図面名	機器姿図1



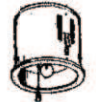
鶴岡市建設部建築課

製図 照査 特記

製図 7年10月 日 工事名 出羽庄内国際村照明器具LED化工事 図面番号

縮尺 NON 図面名 機器姿図1 4

※型番は参考とする

a21	SH1-FBF10F-201	b21	SH1-FBC10F-201	d21	SH1-FPF10F-201	e21	SH1-FPF11F-201	f21	SH1-FBF10-201	g21	SH1-FBC10-201	h21	ST1-FPF12-201
													
a21 : FA20331K LE1+FK21747C		b21 : FA20331K LE1+FK21724C		d21 : FA20331K LE1+FP22350C		e21 : FA20341K LE1+FP22350C		f21 : FA20312C LE1+FK21727C		g21 : FA20303C LE1+FK21724C		h21 : FA20312C LE1+FP22350C	
i21	ST1-FPF13-201	j11	ST1-FBF10-101	k41	SK1-FST10-401	Q41	K1-SK1-FSS4-401	m20	K1-IRS2-20	n31	FCL30Wx1 電池内蔵形		
													
i21 : FA20322C LE1+FP22350C		j11 : FA20312C LE1+FK21724C		k21 : NNCF23115J LE9 k41 : NNCF43135J LE9		Q42 : K1-FSS4-402 Q42W : FL40Wx2 SUS (防湿形) 電池内蔵形		G432 : XFX430NEN LE9 × 4 G43 : XFX430NEN LE9 × 2		n31 : NNCF55130J LE1			
						L22 : XDL211DGN LE9 L41 : XDL421DGN LE9 L42 : XDL451DGN LE9 L42W : XWG452DGNJ LE9							

鶴岡市建設部建築課
設計室 鶴岡市役所
図面番号



鶴岡市建設部建築課

製図 照査

特記

製図

7年10月 日

工事名

出羽庄内国際村照明器具LED化工事

図面番号

縮尺

NON

図面名

機器姿図2

5

※型番は参考とする

H42' FLR40W×2 埋込コンフォート (B-T 付)	C42' K1-FR84-402	D42' FSR1-402 戸・ド付	q FL32W×2 吊り付LED	r IL60W 吊り付LED
H42' : XFX450VKN LE9+NNFB91615C	C42' : XDL451VGN LE9	D42' : XFX450KEN LE9+FK41534	q : 直管LED FL32形相当 × 2本	r : XNW0663WN LE9
S500 JD500W スポットライト (ホウ付)	u HID100W 中照	v LED100W×2 中照		
	u : XY6855Z LE9	v : LED電球 ハロゲン100形相当×2個		



鶴岡市建設部建築課

製図 照 査 特 記

--	--	--	--

製図	7 年 10 月 日	工事名	出羽庄内国際村照明器具LED化工事	図面番号
縮尺	NON	図面名	機器姿図3	6