




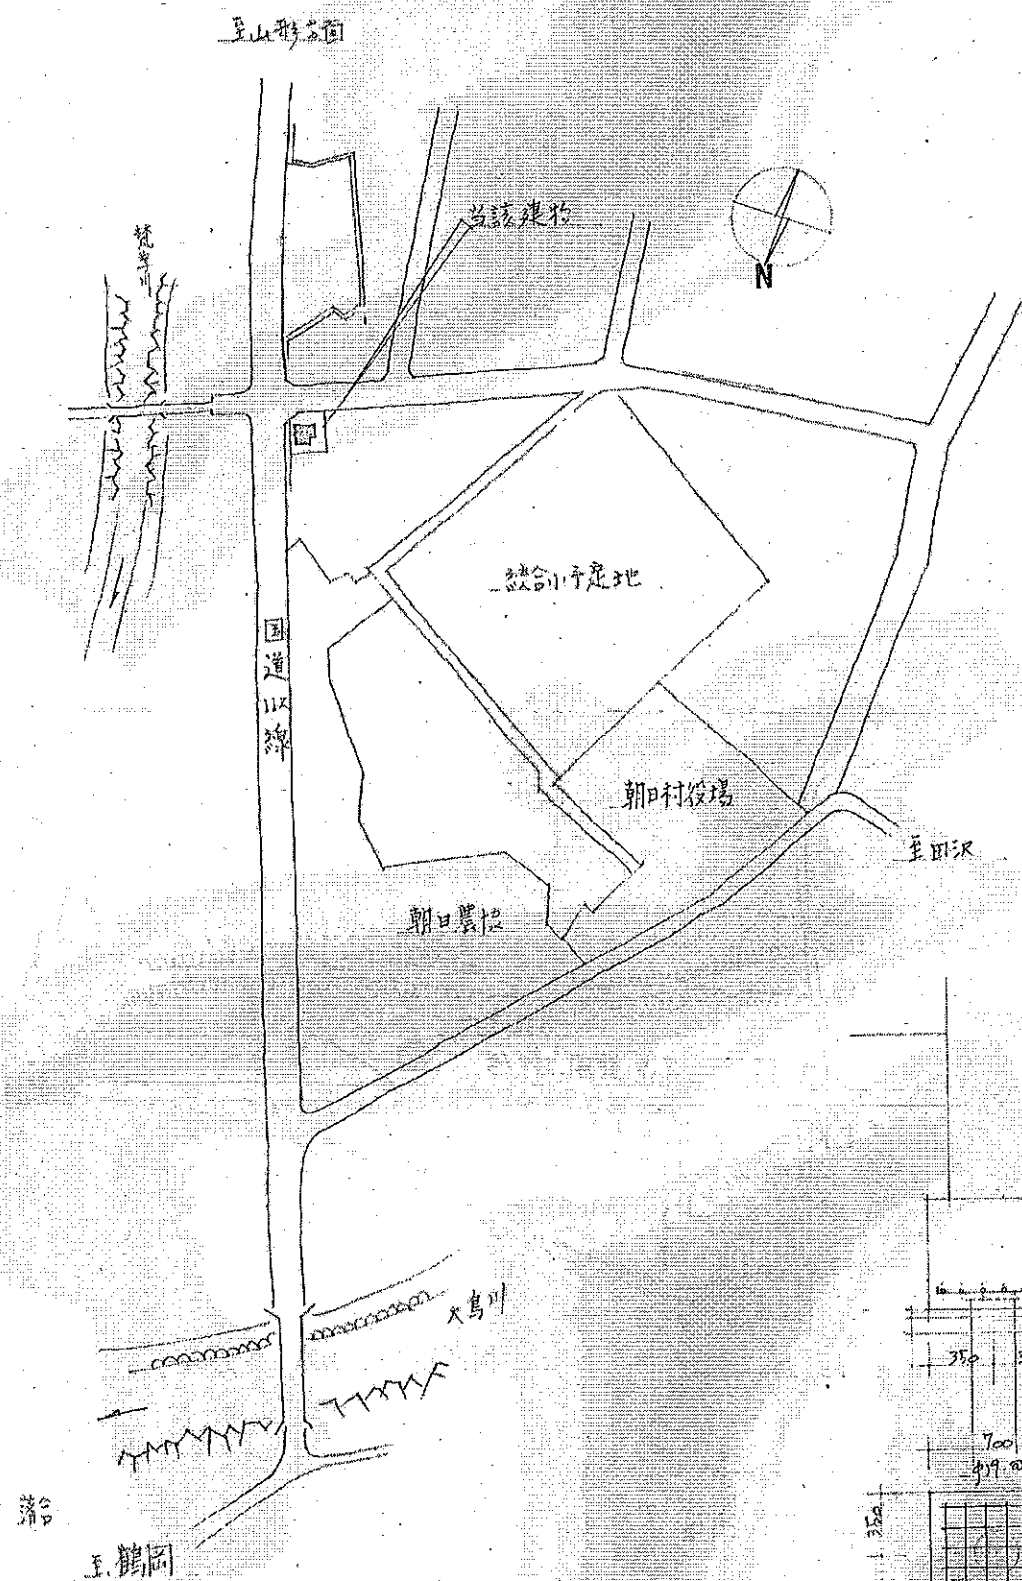


附近見取図 朝日  $s=1/3000$

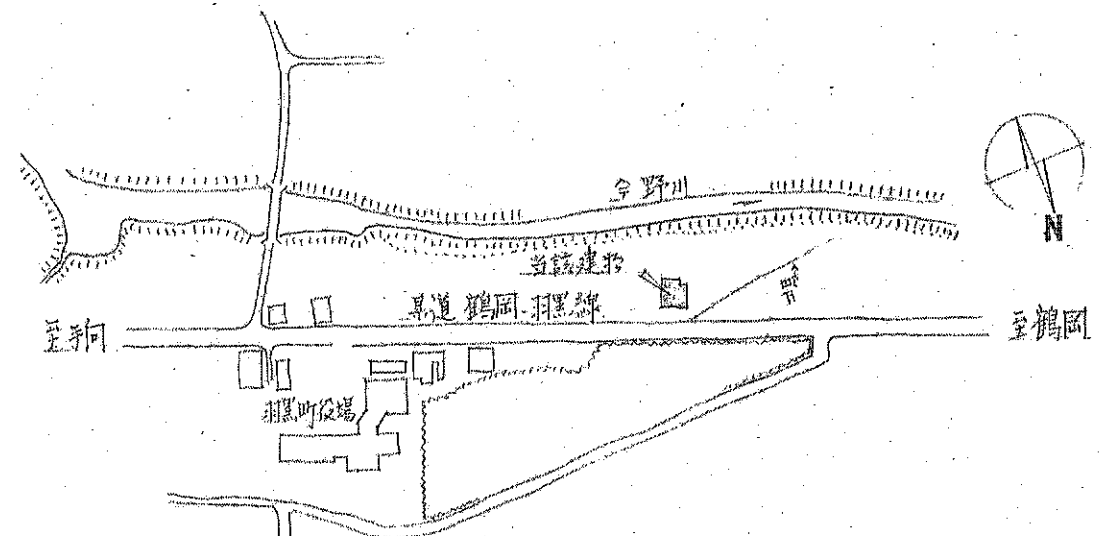

附近見取図 羽黒  $s=1/3000$

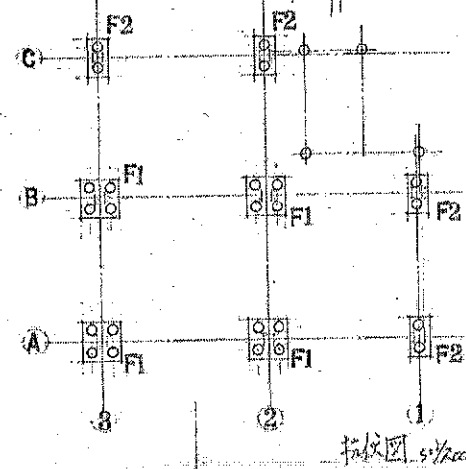


基礎図  $s=1/200$

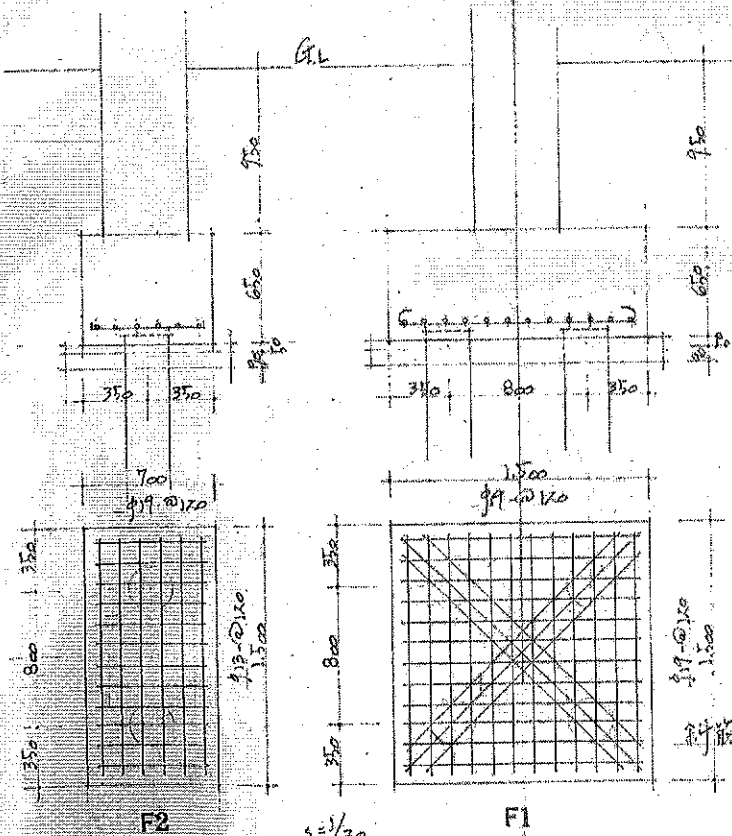

$s=1/30$

羽黒 基礎配筋

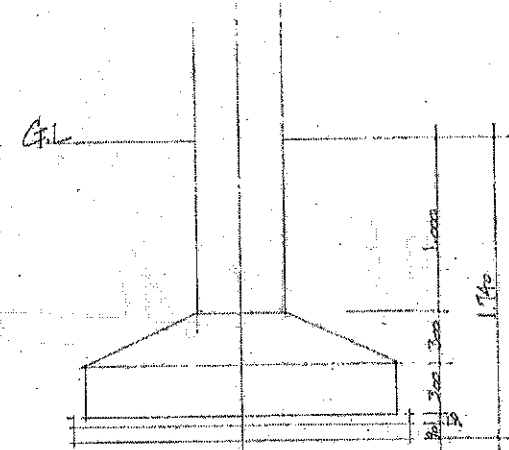


朝日基礎説明  $s=1/30$

# 参考図

|             |             |        |
|-------------|-------------|--------|
| 羽黒 消防事務組合   | 朝日 分署庁舎新築工事 | 1'     |
| 図面番号        | 図面内容        | 比例尺    |
| 05M484.7R U | 附近見取図       | 1/3000 |
| 作成者 設計者 監理者 |             |        |



全野川




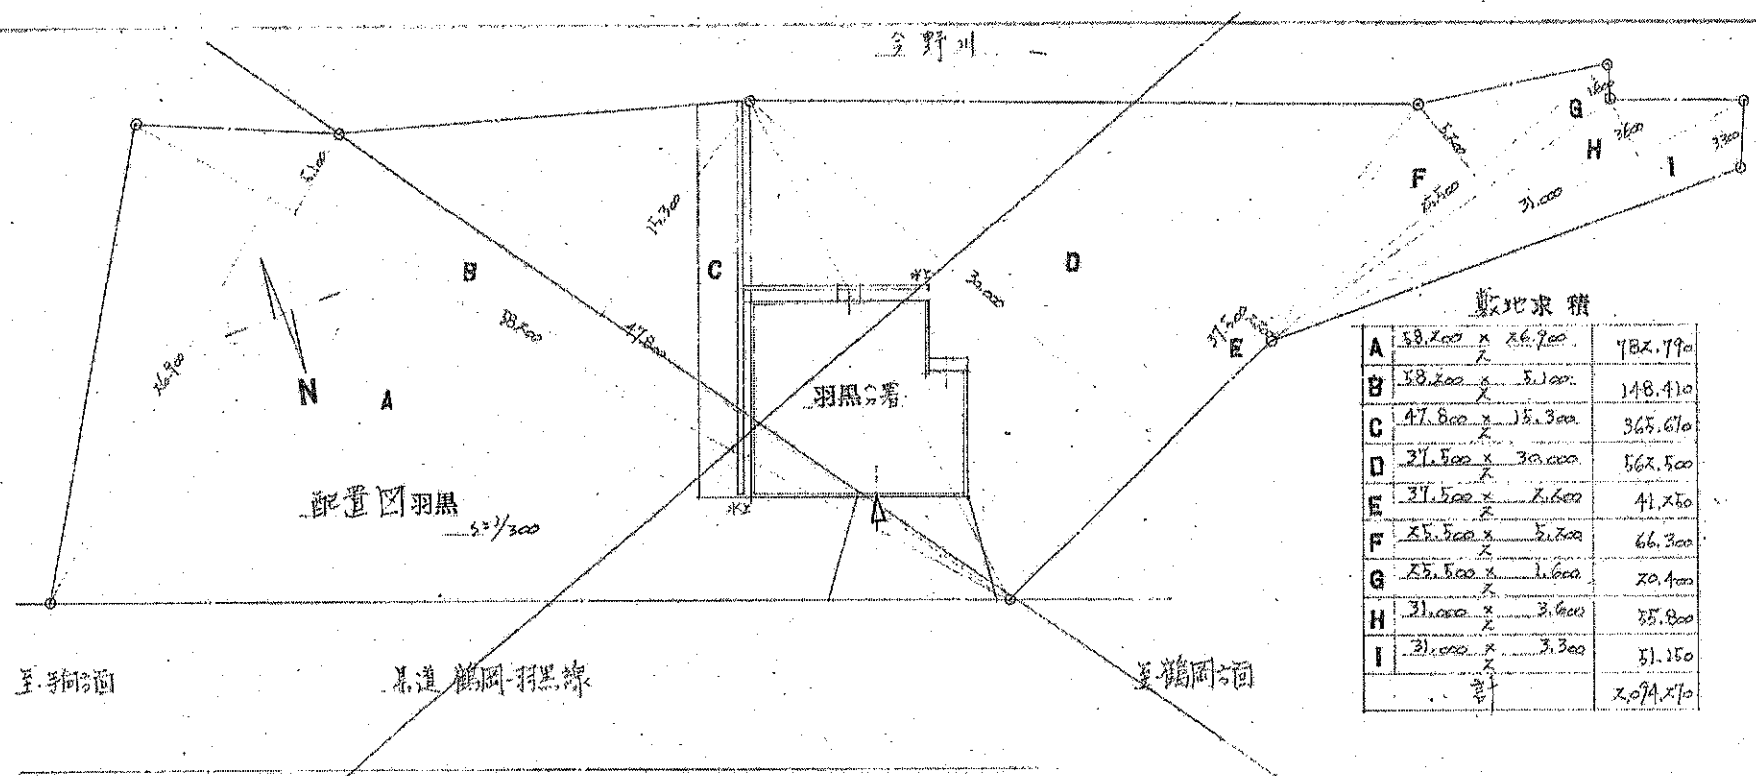


敷地求積

|   |                 |          |
|---|-----------------|----------|
| A | 58.200 x 26.700 | 1552.140 |
| B | 58.200 x 5.100  | 2968.200 |
| C | 47.800 x 15.300 | 7313.400 |
| D | 21.500 x 30.000 | 6450.000 |
| E | 37.500 x 2.600  | 975.000  |
| F | 25.500 x 2.500  | 637.500  |
| G | 25.500 x 1.600  | 408.000  |
| H | 21.000 x 3.600  | 756.000  |
| I | 21.000 x 3.300  | 693.000  |
| 計 |                 | 2094.740 |


敷地求積


|   |                 |           |
|---|-----------------|-----------|
| A | 45.000 x 18.800 | 8430.000  |
| B | 45.000 x 15.700 | 7065.000  |
| 計 |                 | 15495.000 |

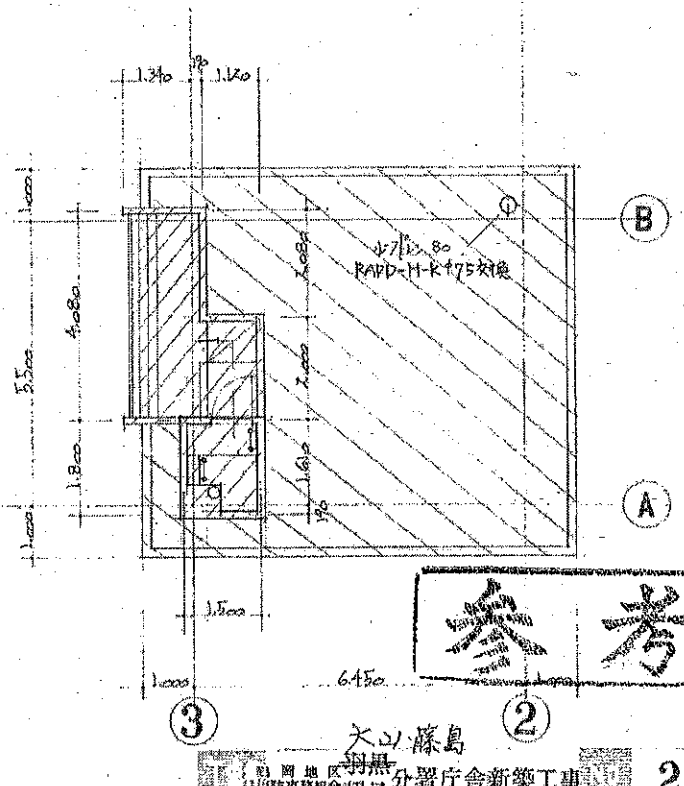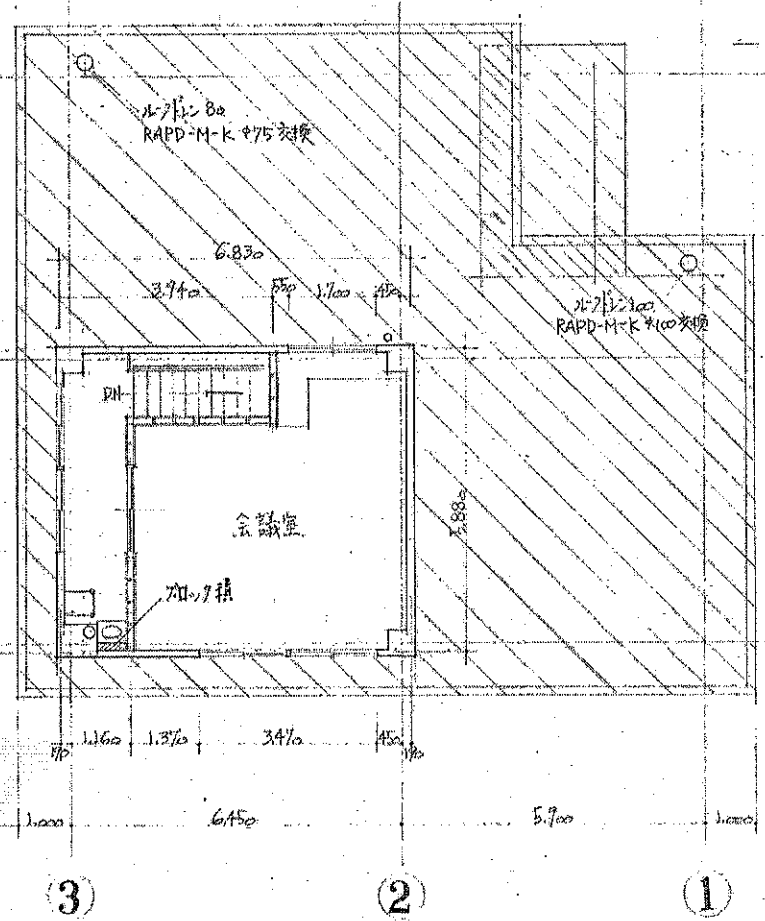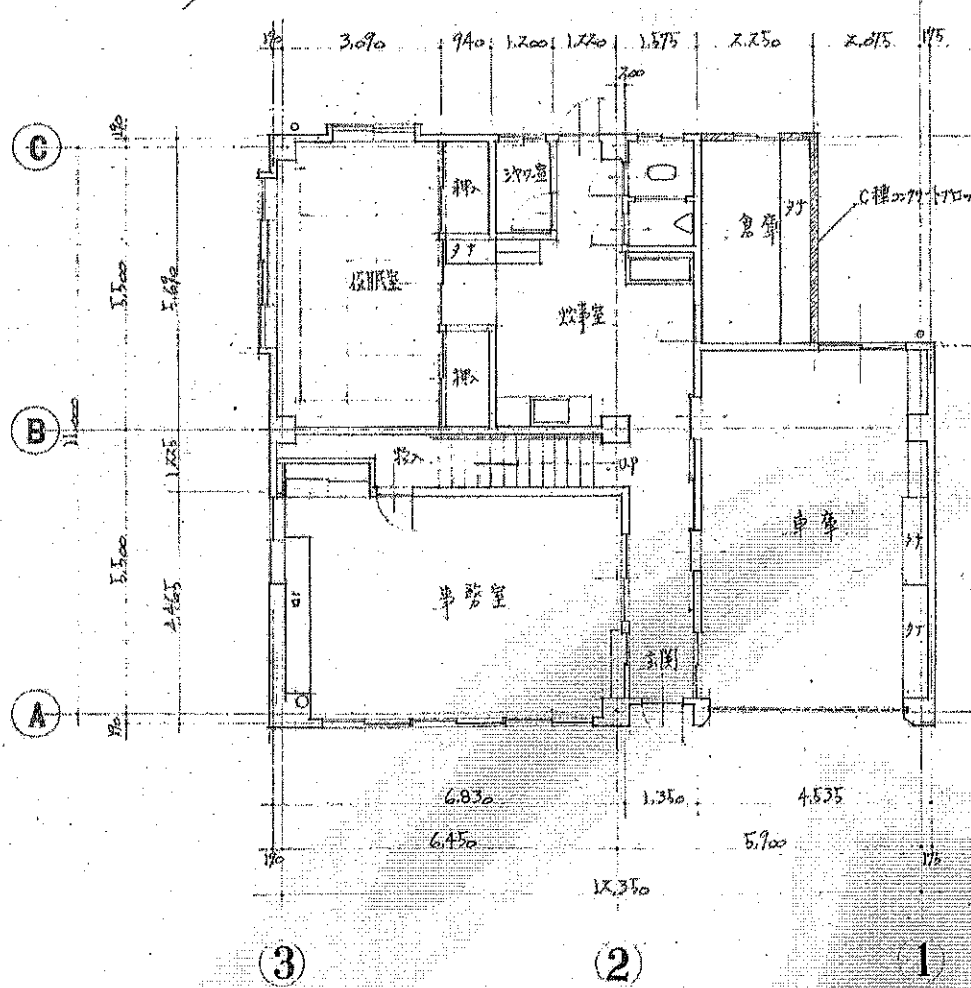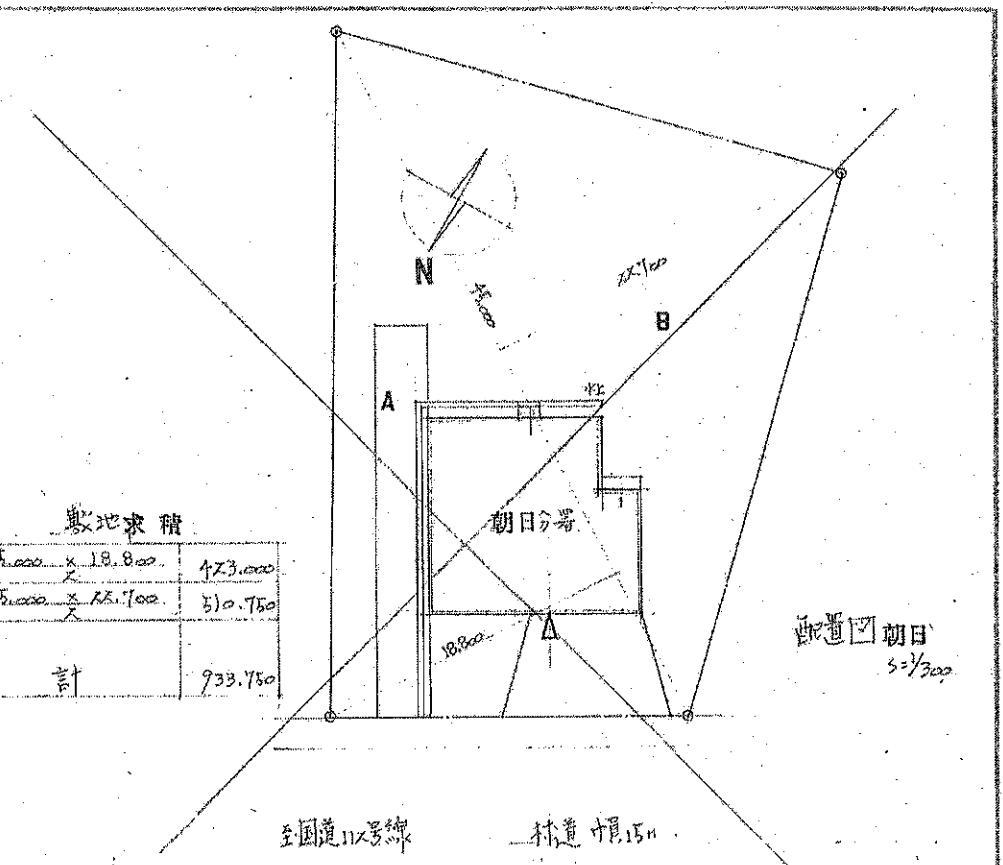


既存シート防水撤去 下地調整の上 ベストアルファクト貼付  
端部金物押入の上 シーリング  
既存シート防水撤去 下地調整の上 塗膜防水 (アクリル系 SP-C 30T 同質)

大川 藤島  
分署庁舎新築工事  
2  
平面図  
1/100 1/300  
1級建築士登録第103511号 池下 茂

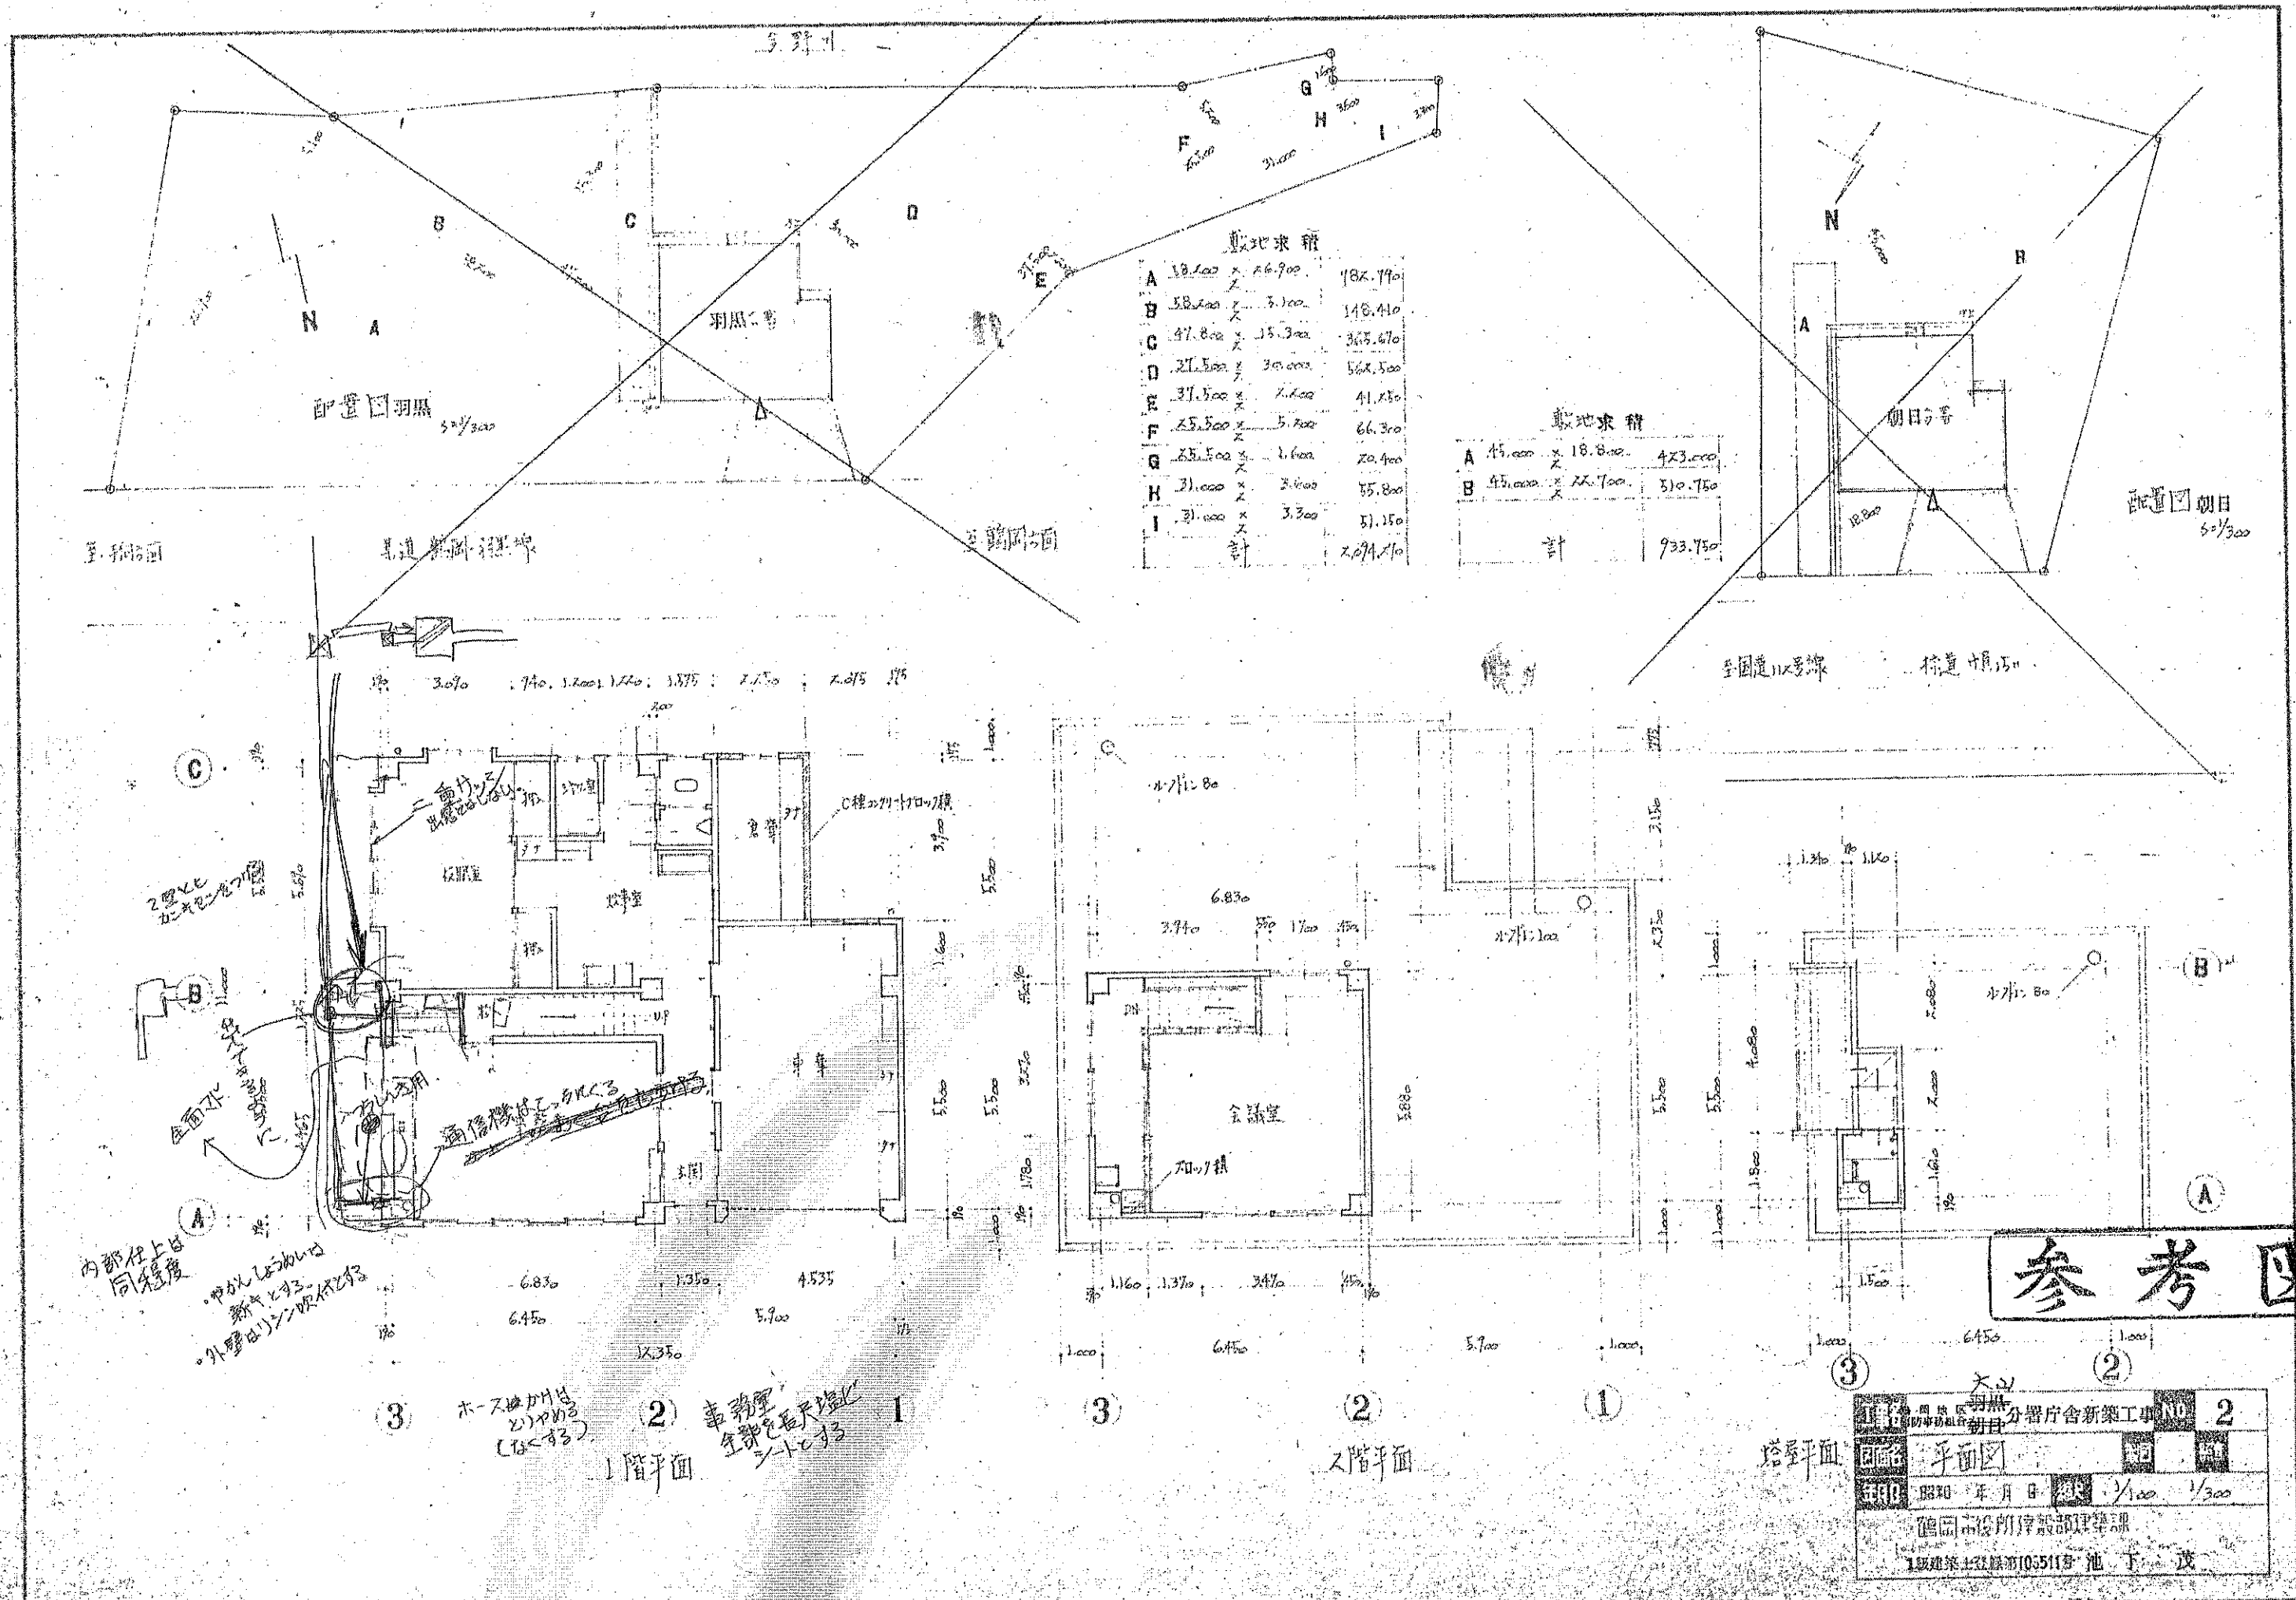


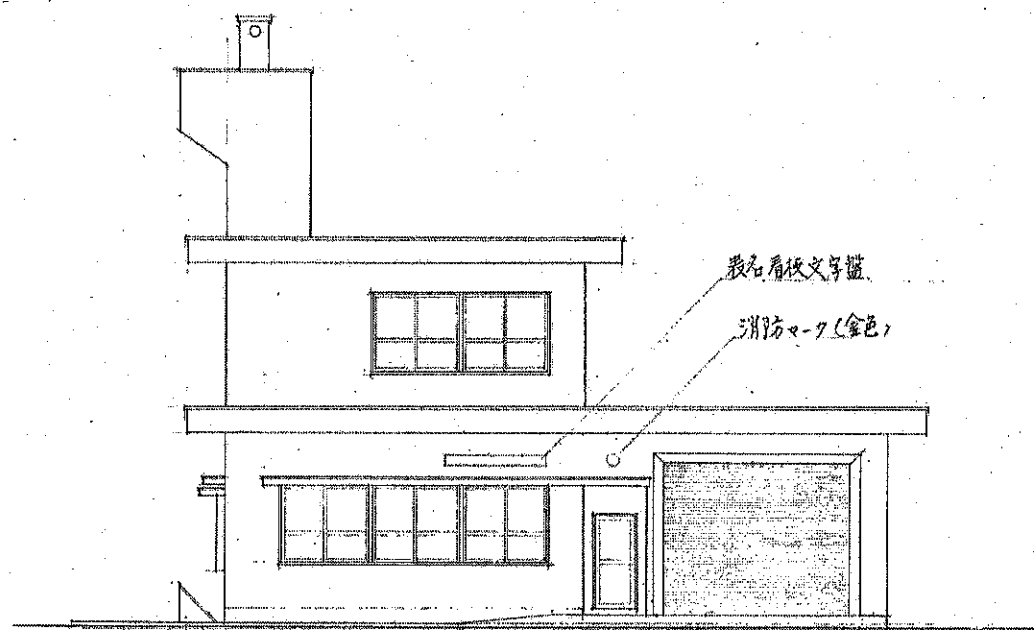


北側姿図

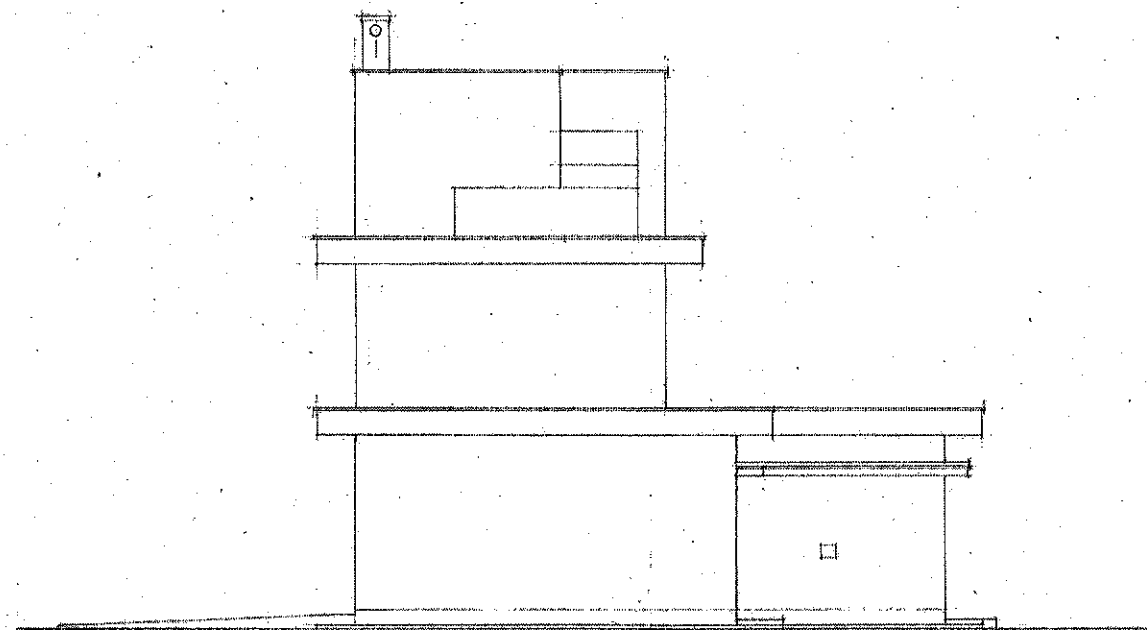

西側姿図

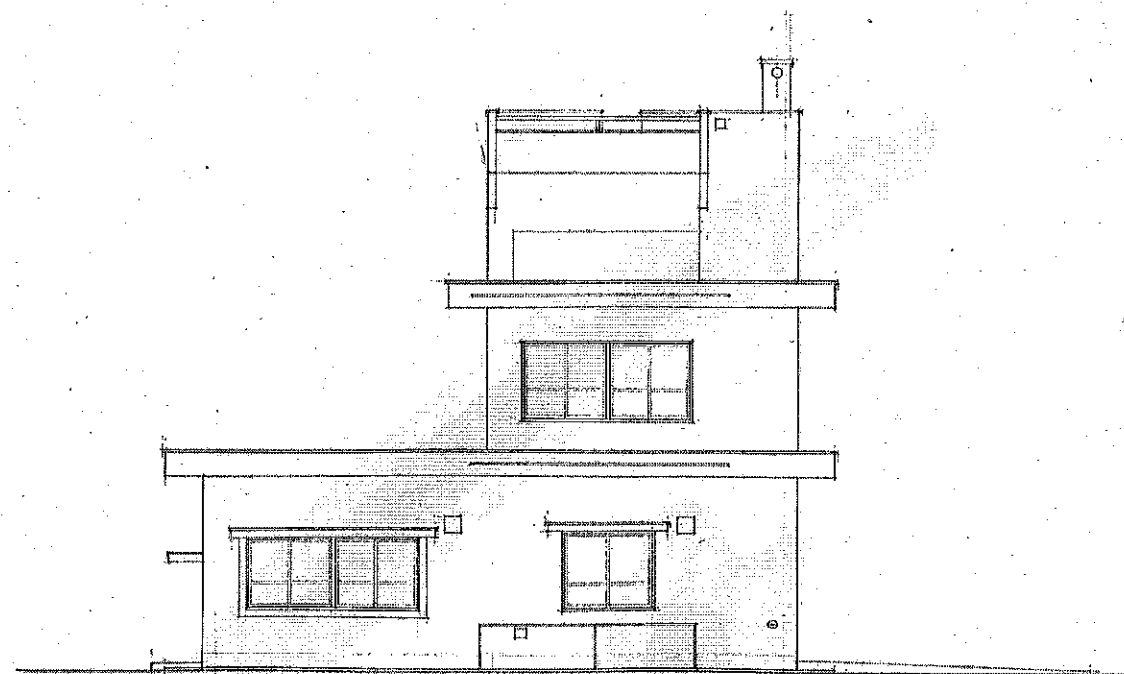

南側姿図

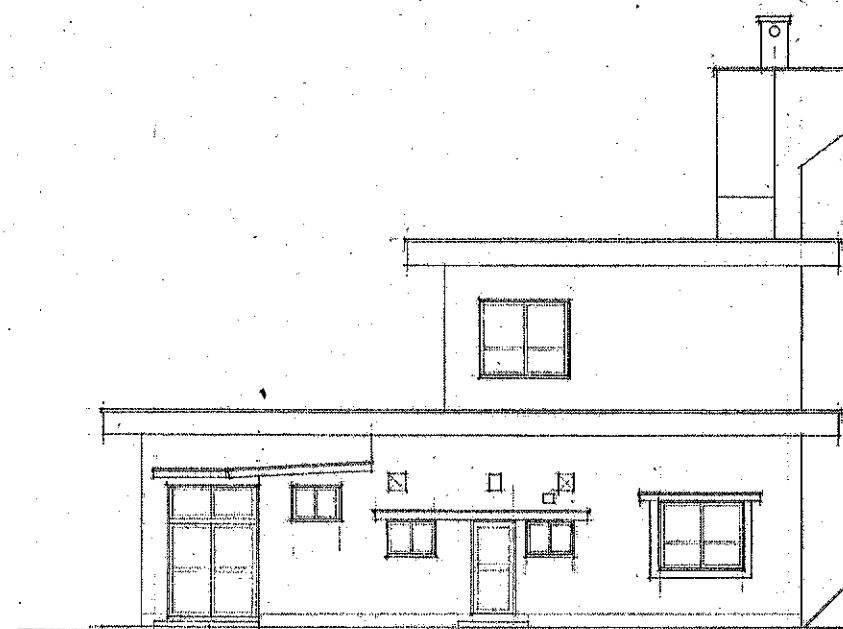

東側姿図


参考図

※外壁全面劣化補修後 SKX2757-23274 M8-1工法 ニュートン2757-23274

(注) 鉄部DP塗 D4-226 (ホース掛振止)

|                 |  |                  |  |
|-----------------|--|------------------|--|
| 島根県大田分署庁舎新築工事   |  | No. 3            |  |
| 図名              |  | 姿図               |  |
| 図号              |  | 08和48年7月 0 1/100 |  |
| 図示              |  | 鶴岡市役所建設部建築課      |  |
| 1級建築士登録第103511号 |  | 池下 茂             |  |



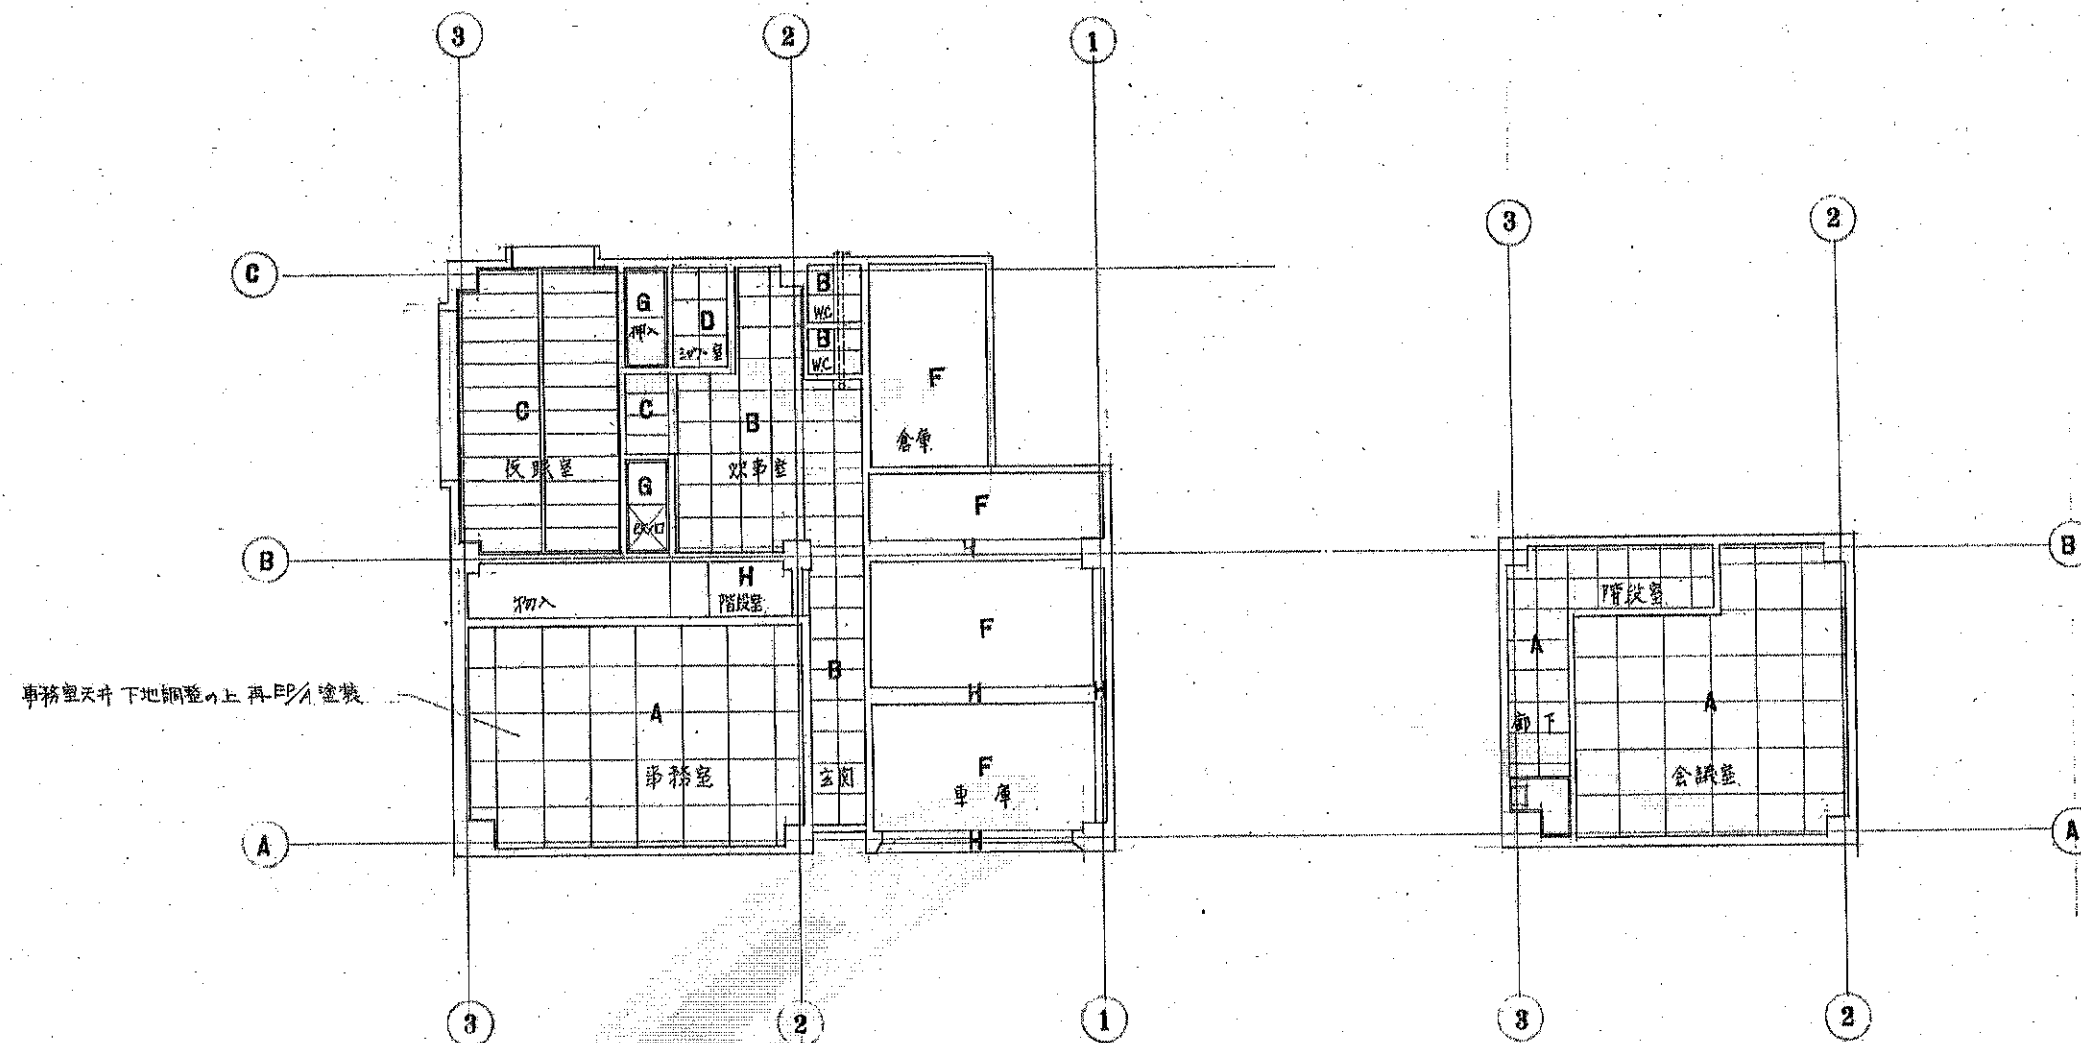

事務室天井 下地調整の上 再EP/A塗装

1階天井伏図

2階天井伏図

# 参考図

| 天井仕上符号表 |                              |
|---------|------------------------------|
| A       | 石膏ボード9%厚目透貼 EP/A塗 (VD-168)   |
| B       | 防火ライト6%厚目透貼 EP/A塗 ( )        |
| C       | 強化紙紙貼特殊白綿セメント板目透貼 3x440x820  |
| D       | 白綿セメント板5%厚目透貼 EP/A塗 (VD-168) |
| E       | 合 上 ( )                      |
| F       | コンクリート打放 補修塗                 |
| G       | TELベニヤ板3%厚貼                  |
| H       | モルタル金鍍                       |



鶴岡市建設部建築課  
1級建築士登録第103511号 池下 茂

製図  
年月日

照査  
年 月 日

特記


縮尺

S:1/1.00

工事名  
図面名

花巻県区大山分署庁舎新築工事  
天井伏図

図面 No.  
4

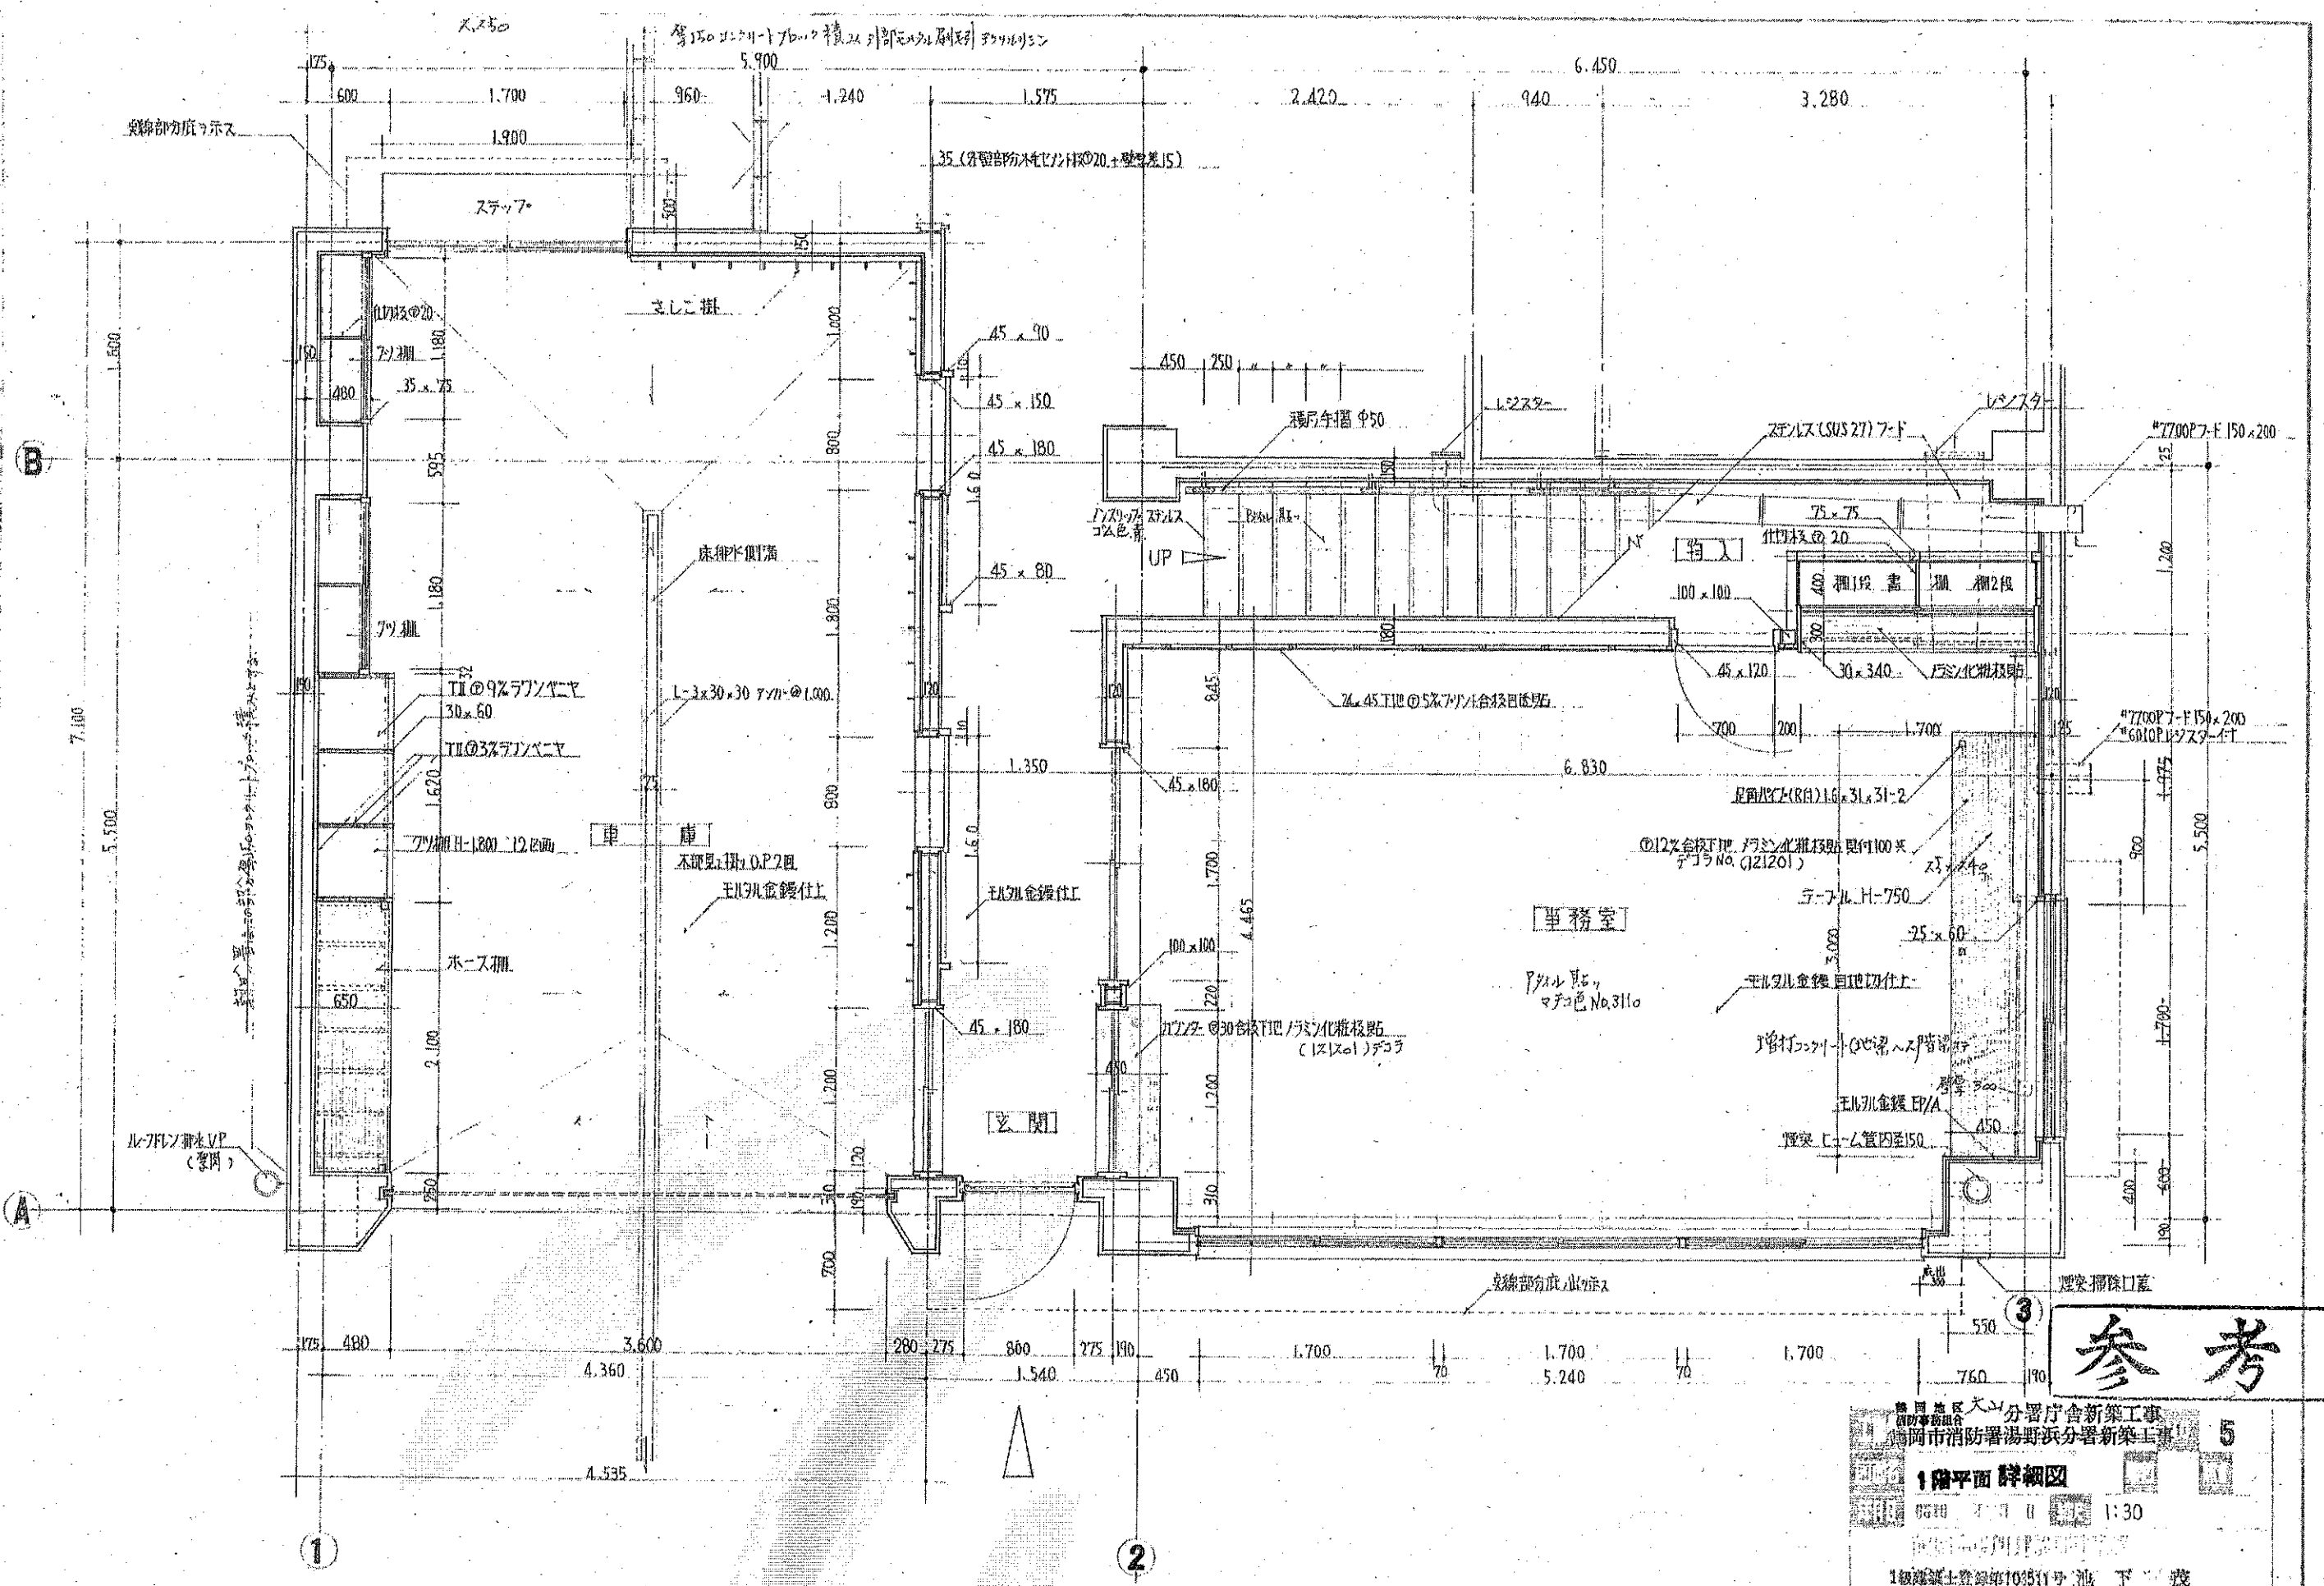


# 参考図

群馬県大田分署庁舎新築工事  
群馬県消防署湯野浜分署新築工事  
1階平面詳細図  
1:30  
1級建築士登録第10311号 池下 茂





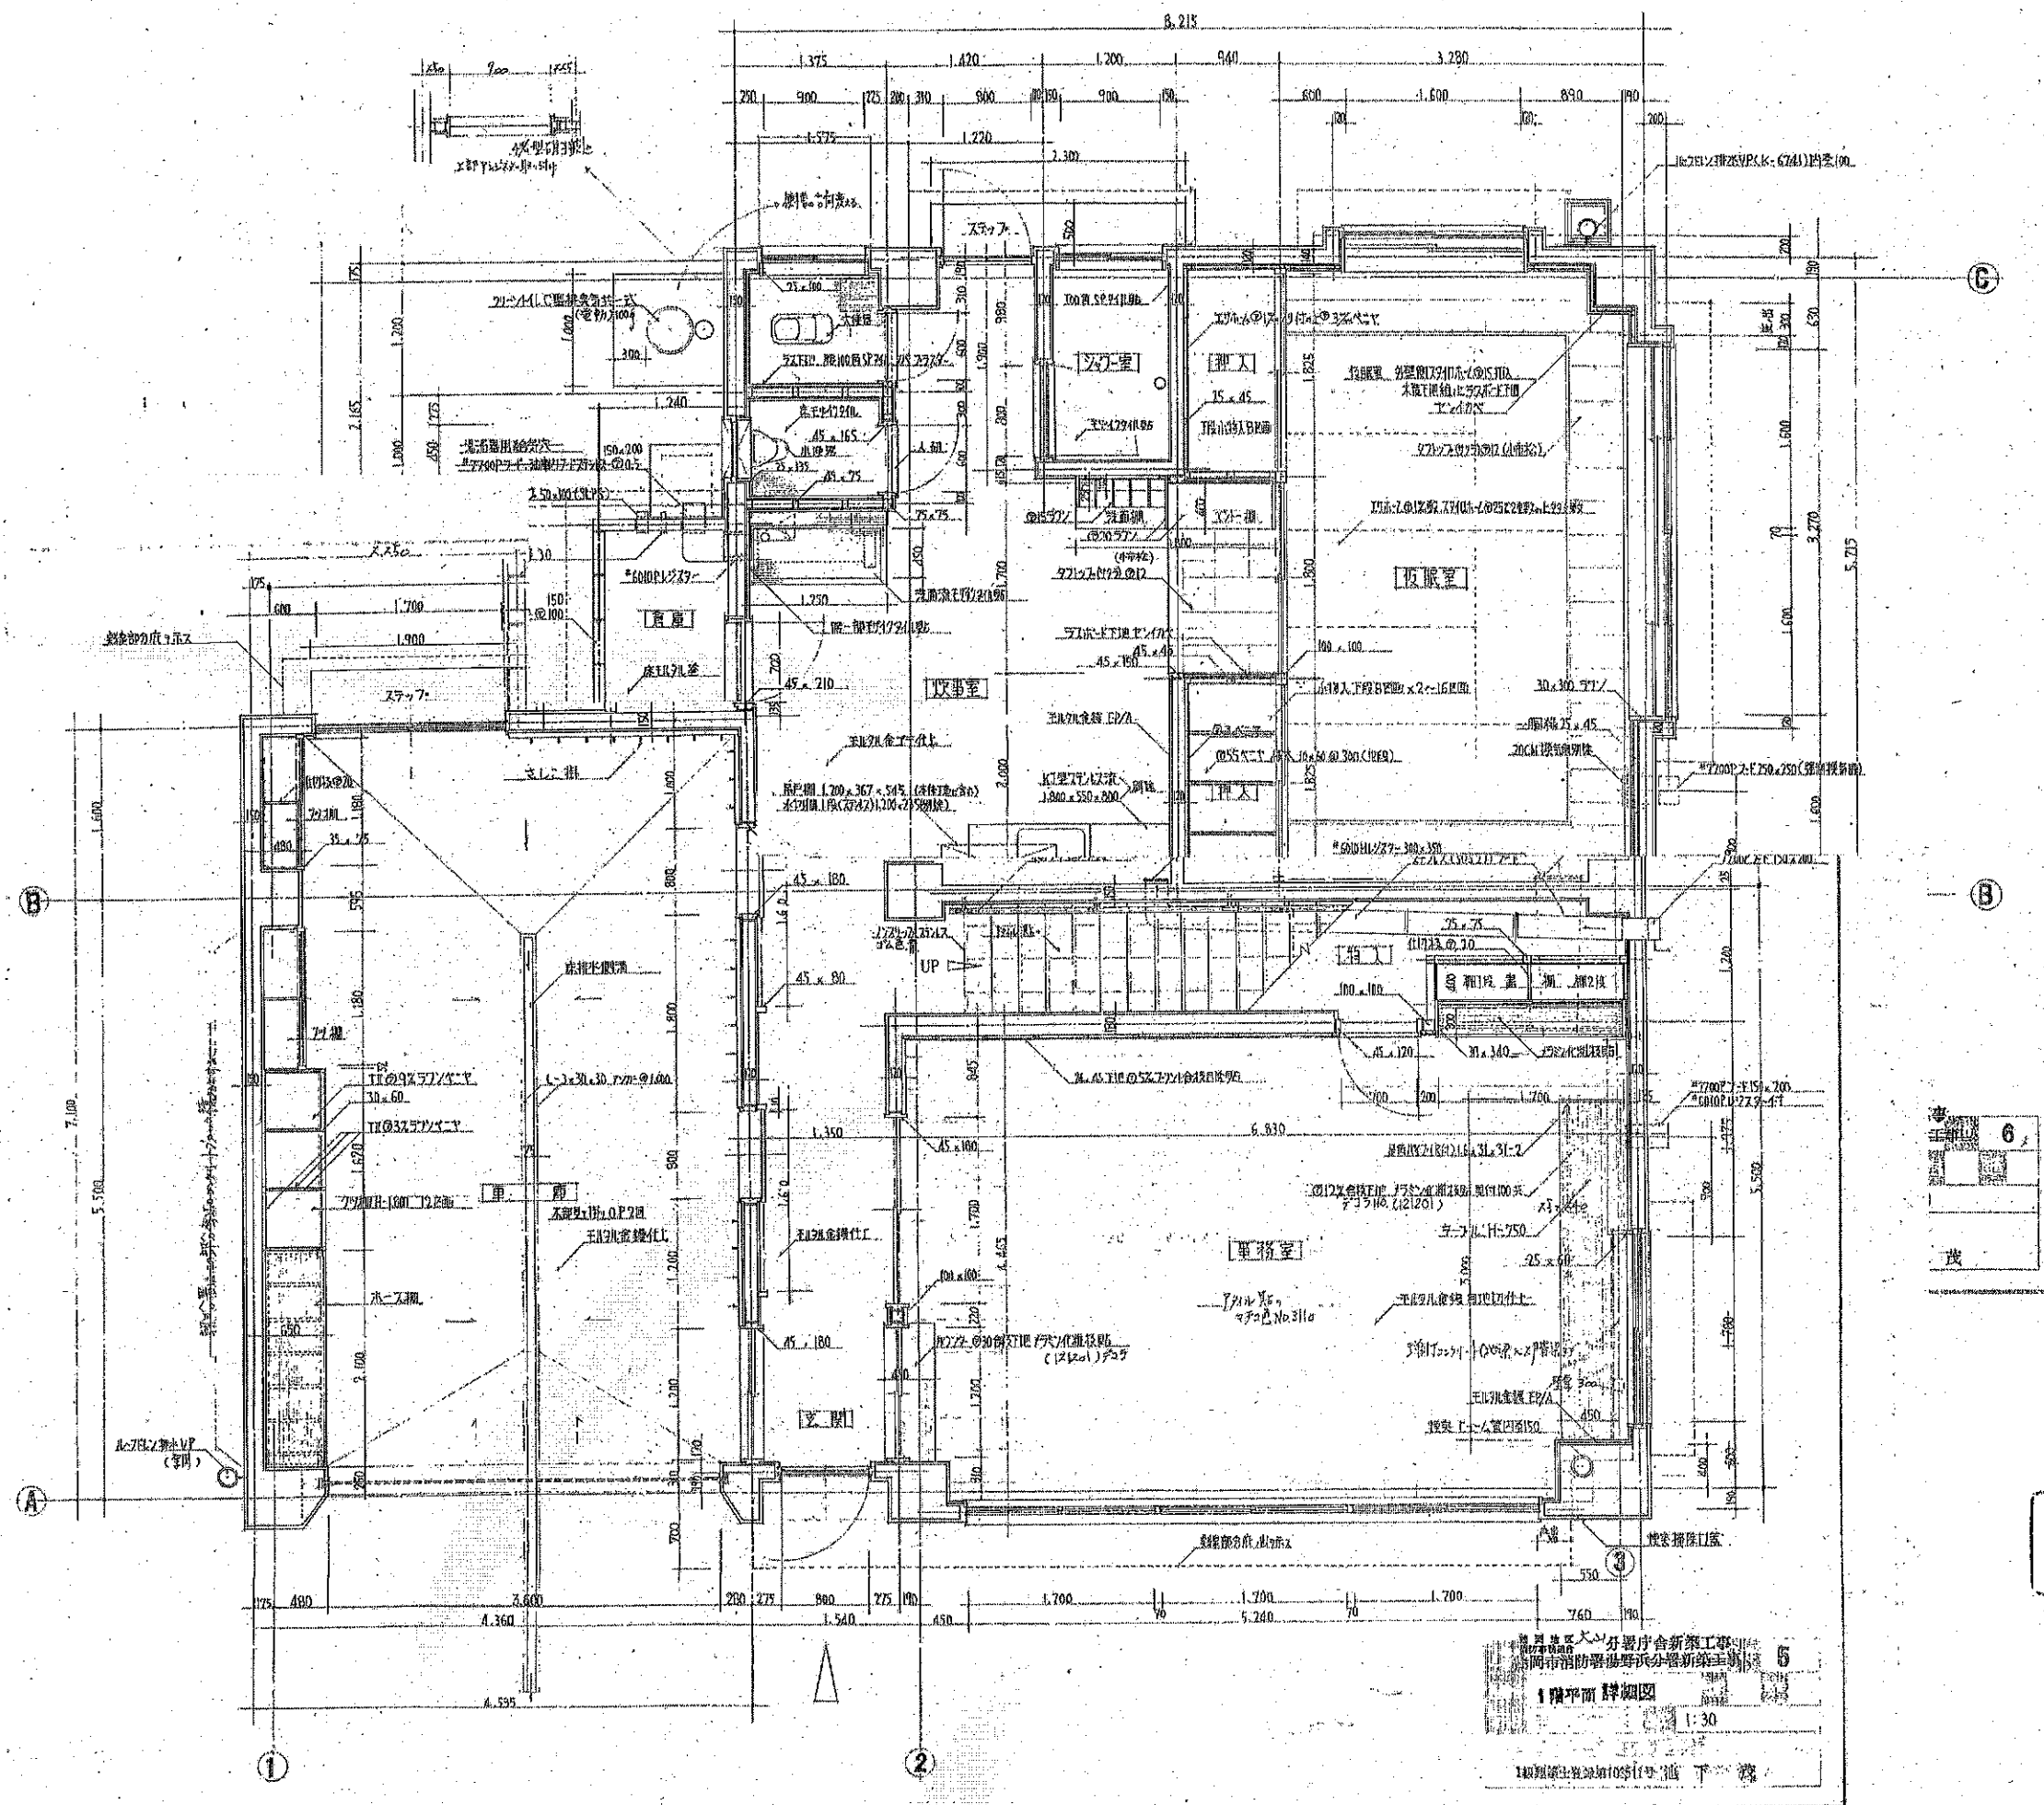

参考図

分署庁舎新築工事  
図面番号 6  
1階平面詳細図  
1:30  
建築士 〇〇〇〇