


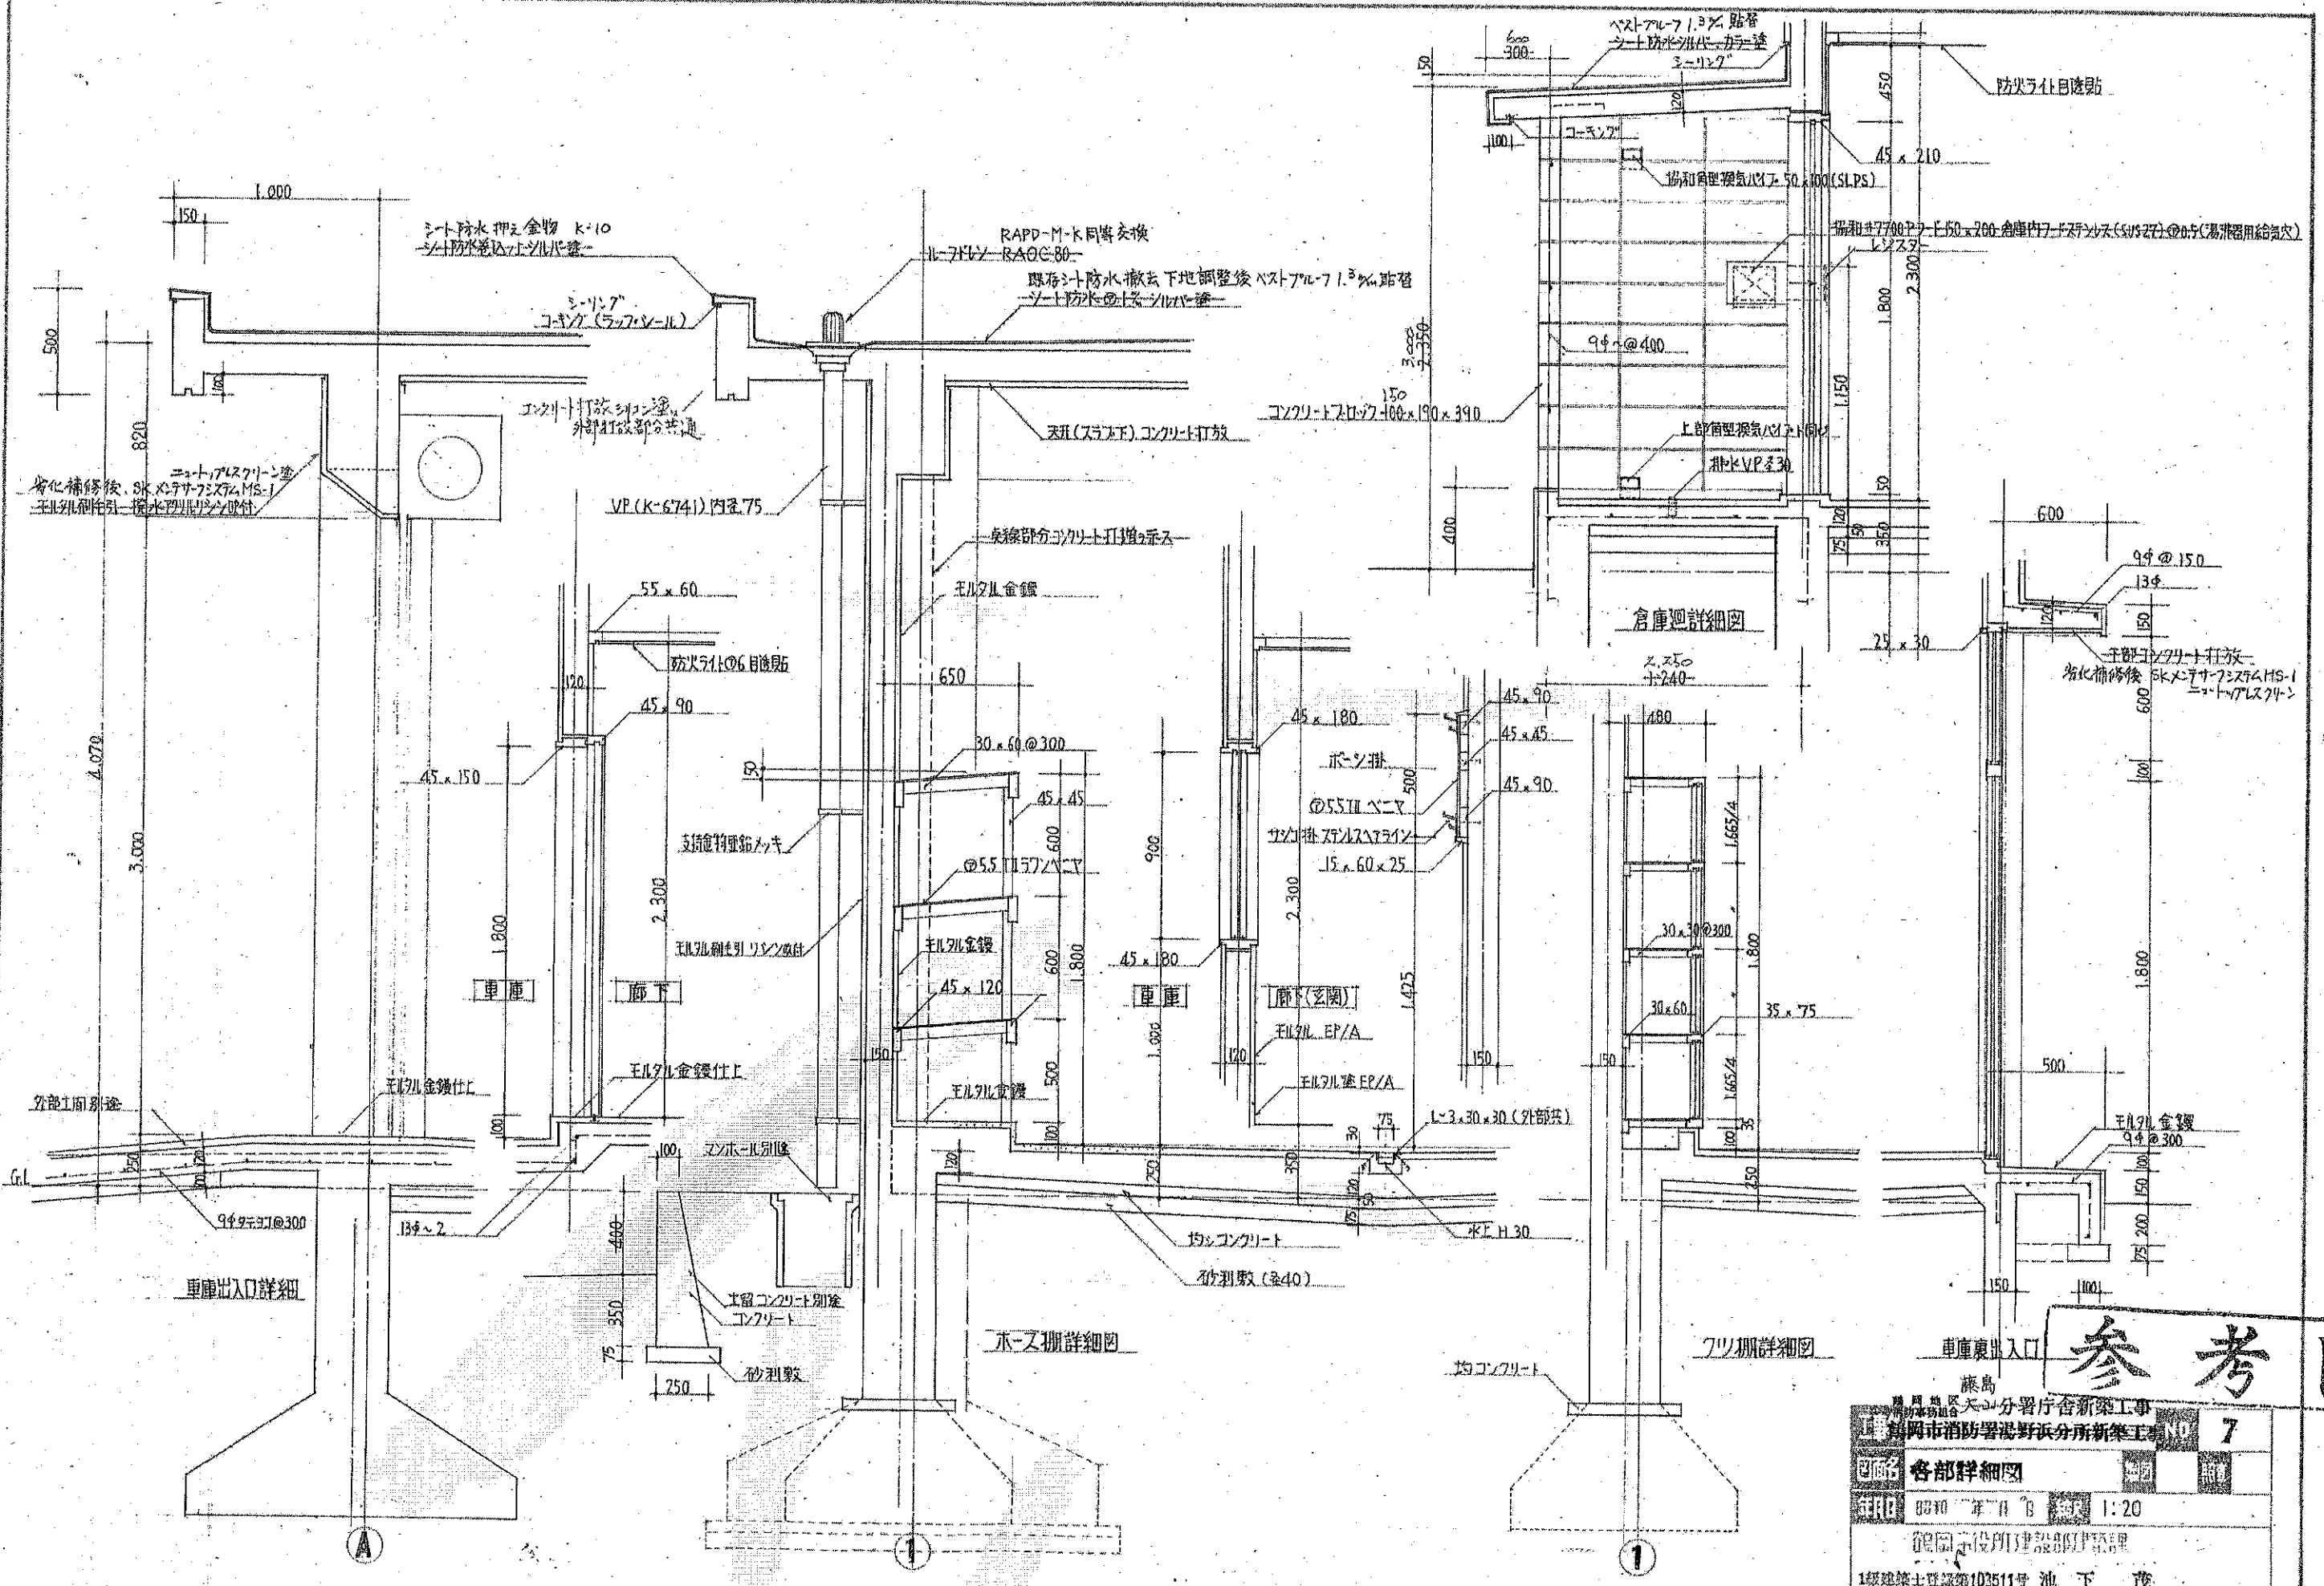

参考図


青島市消防署青島分署新築工事
青島市消防署青島分署新築工事

各部詳細図

1:20

青島市役所建設部管理

1級建築士登録第103511号 池下 茂

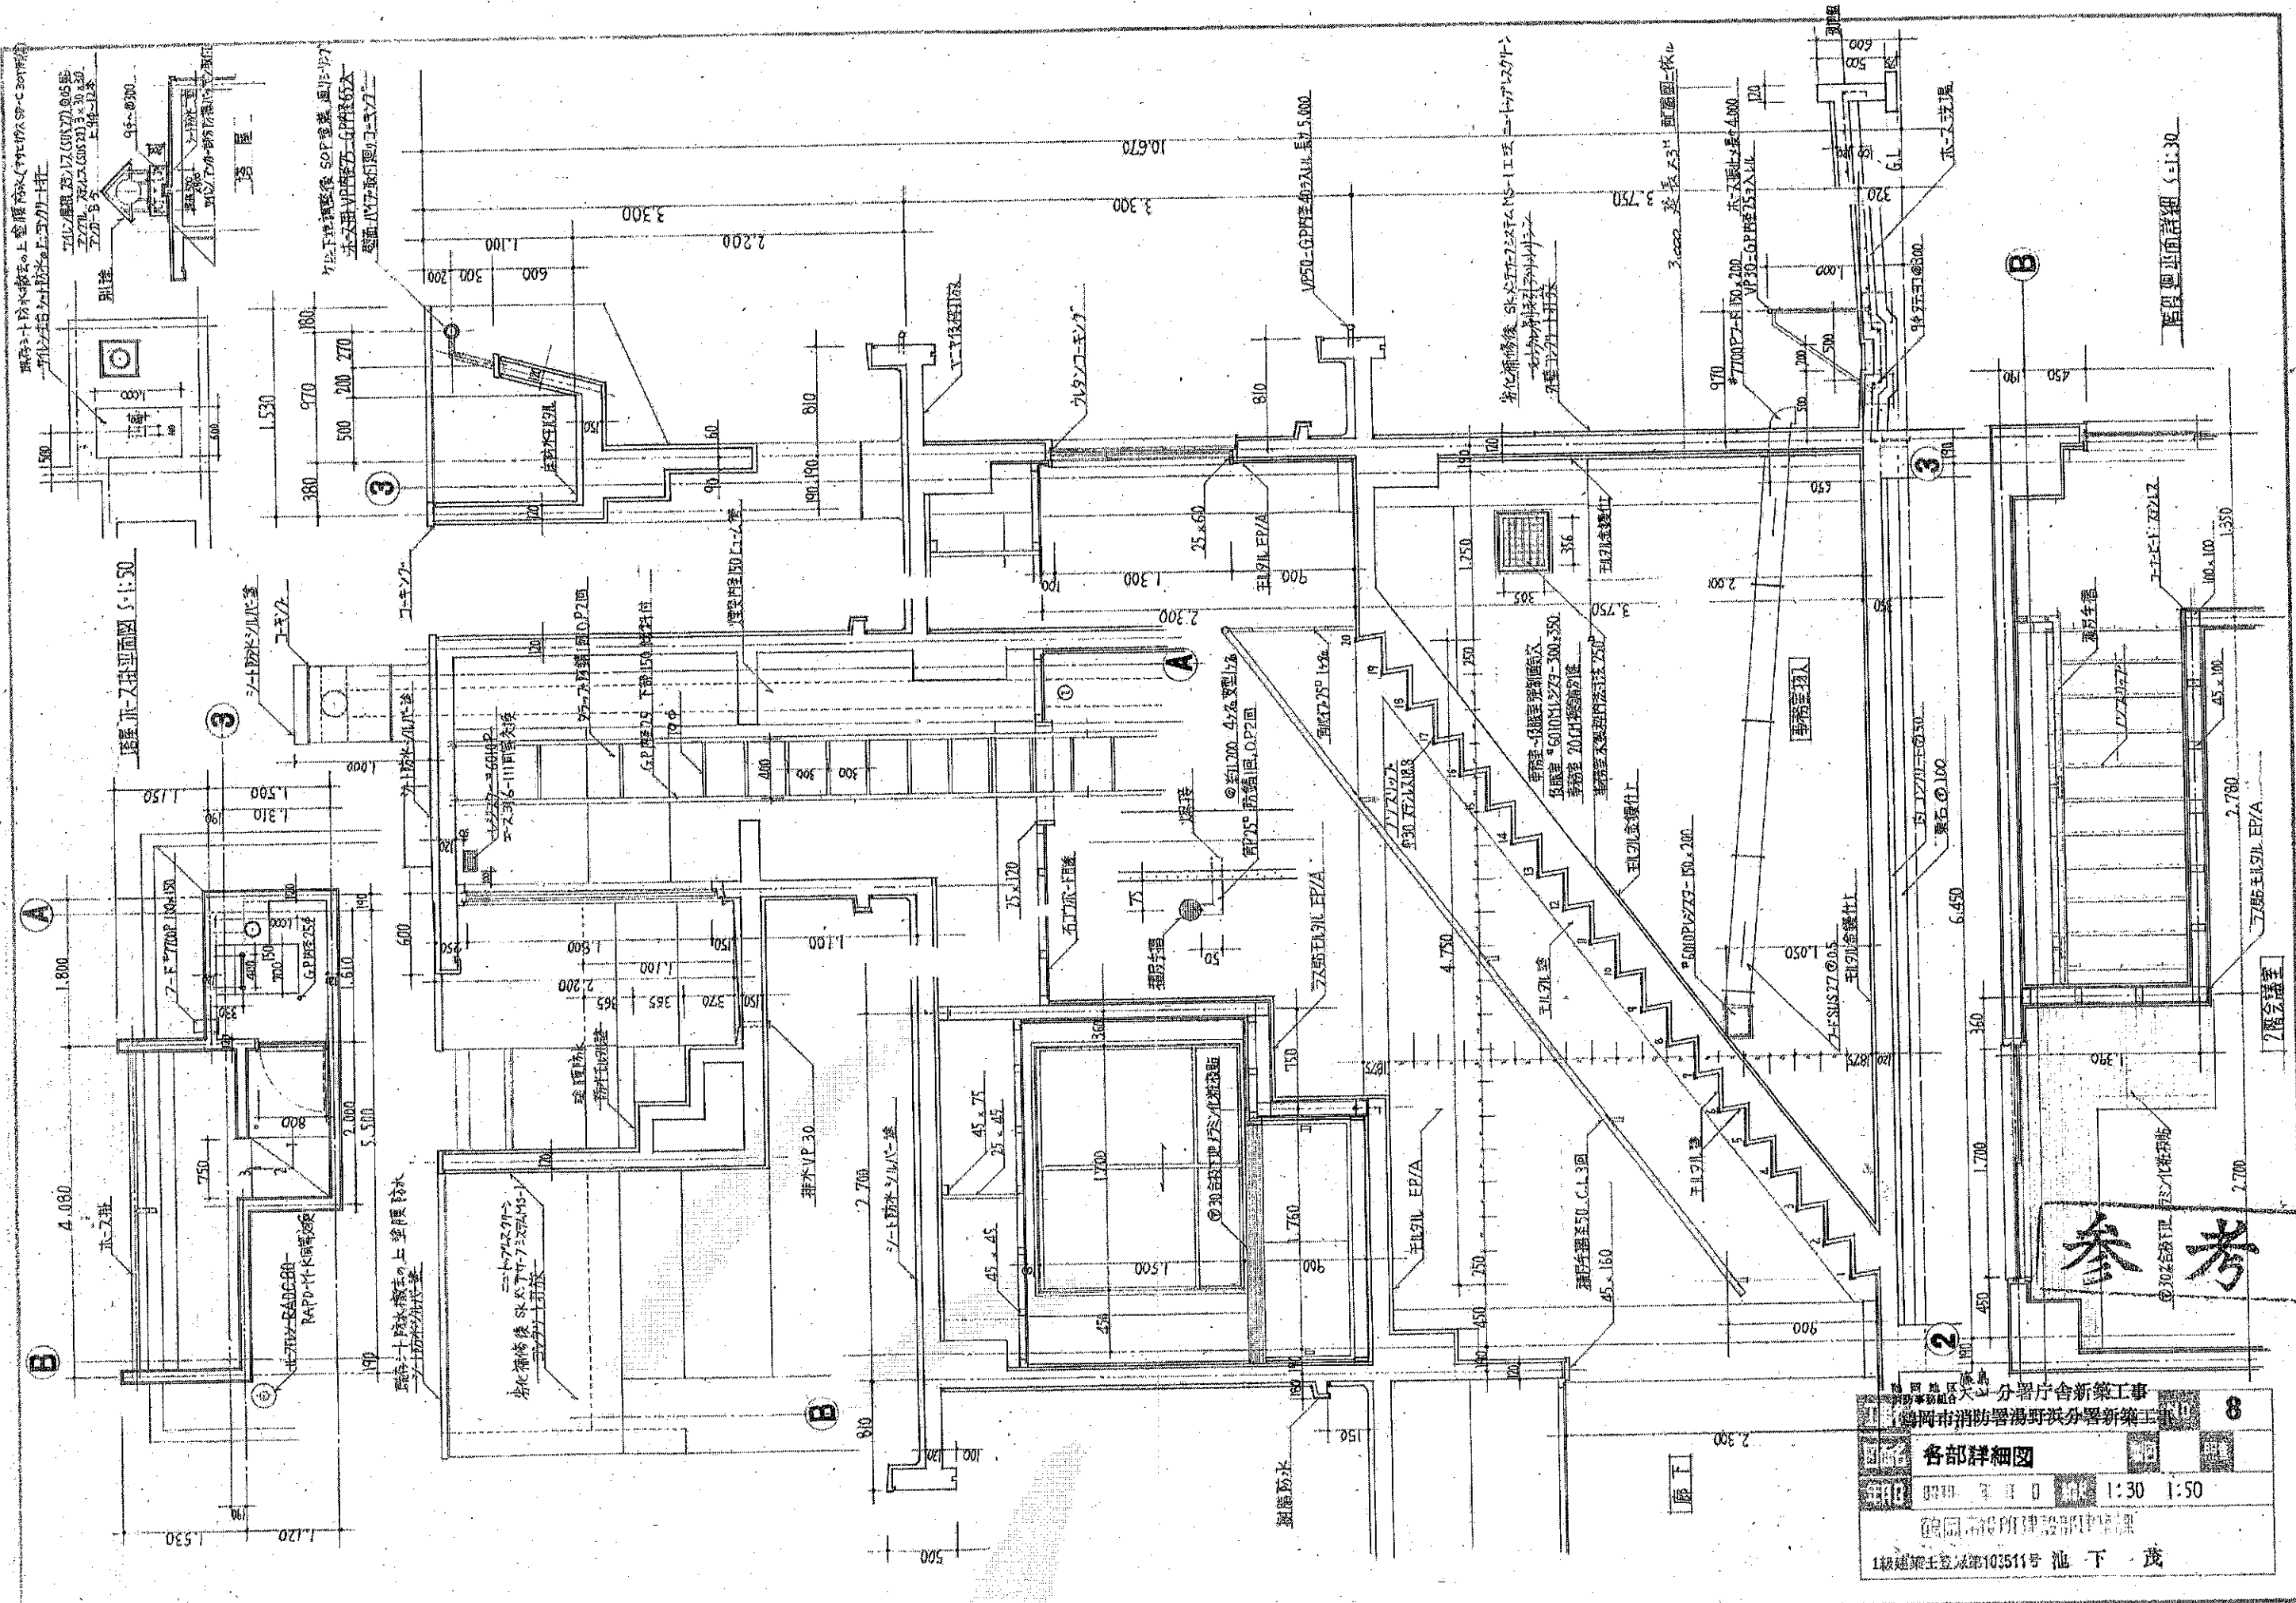


参考図

各部詳細図


1:30 1:50

1級建築士登録第103511号 池下 茂

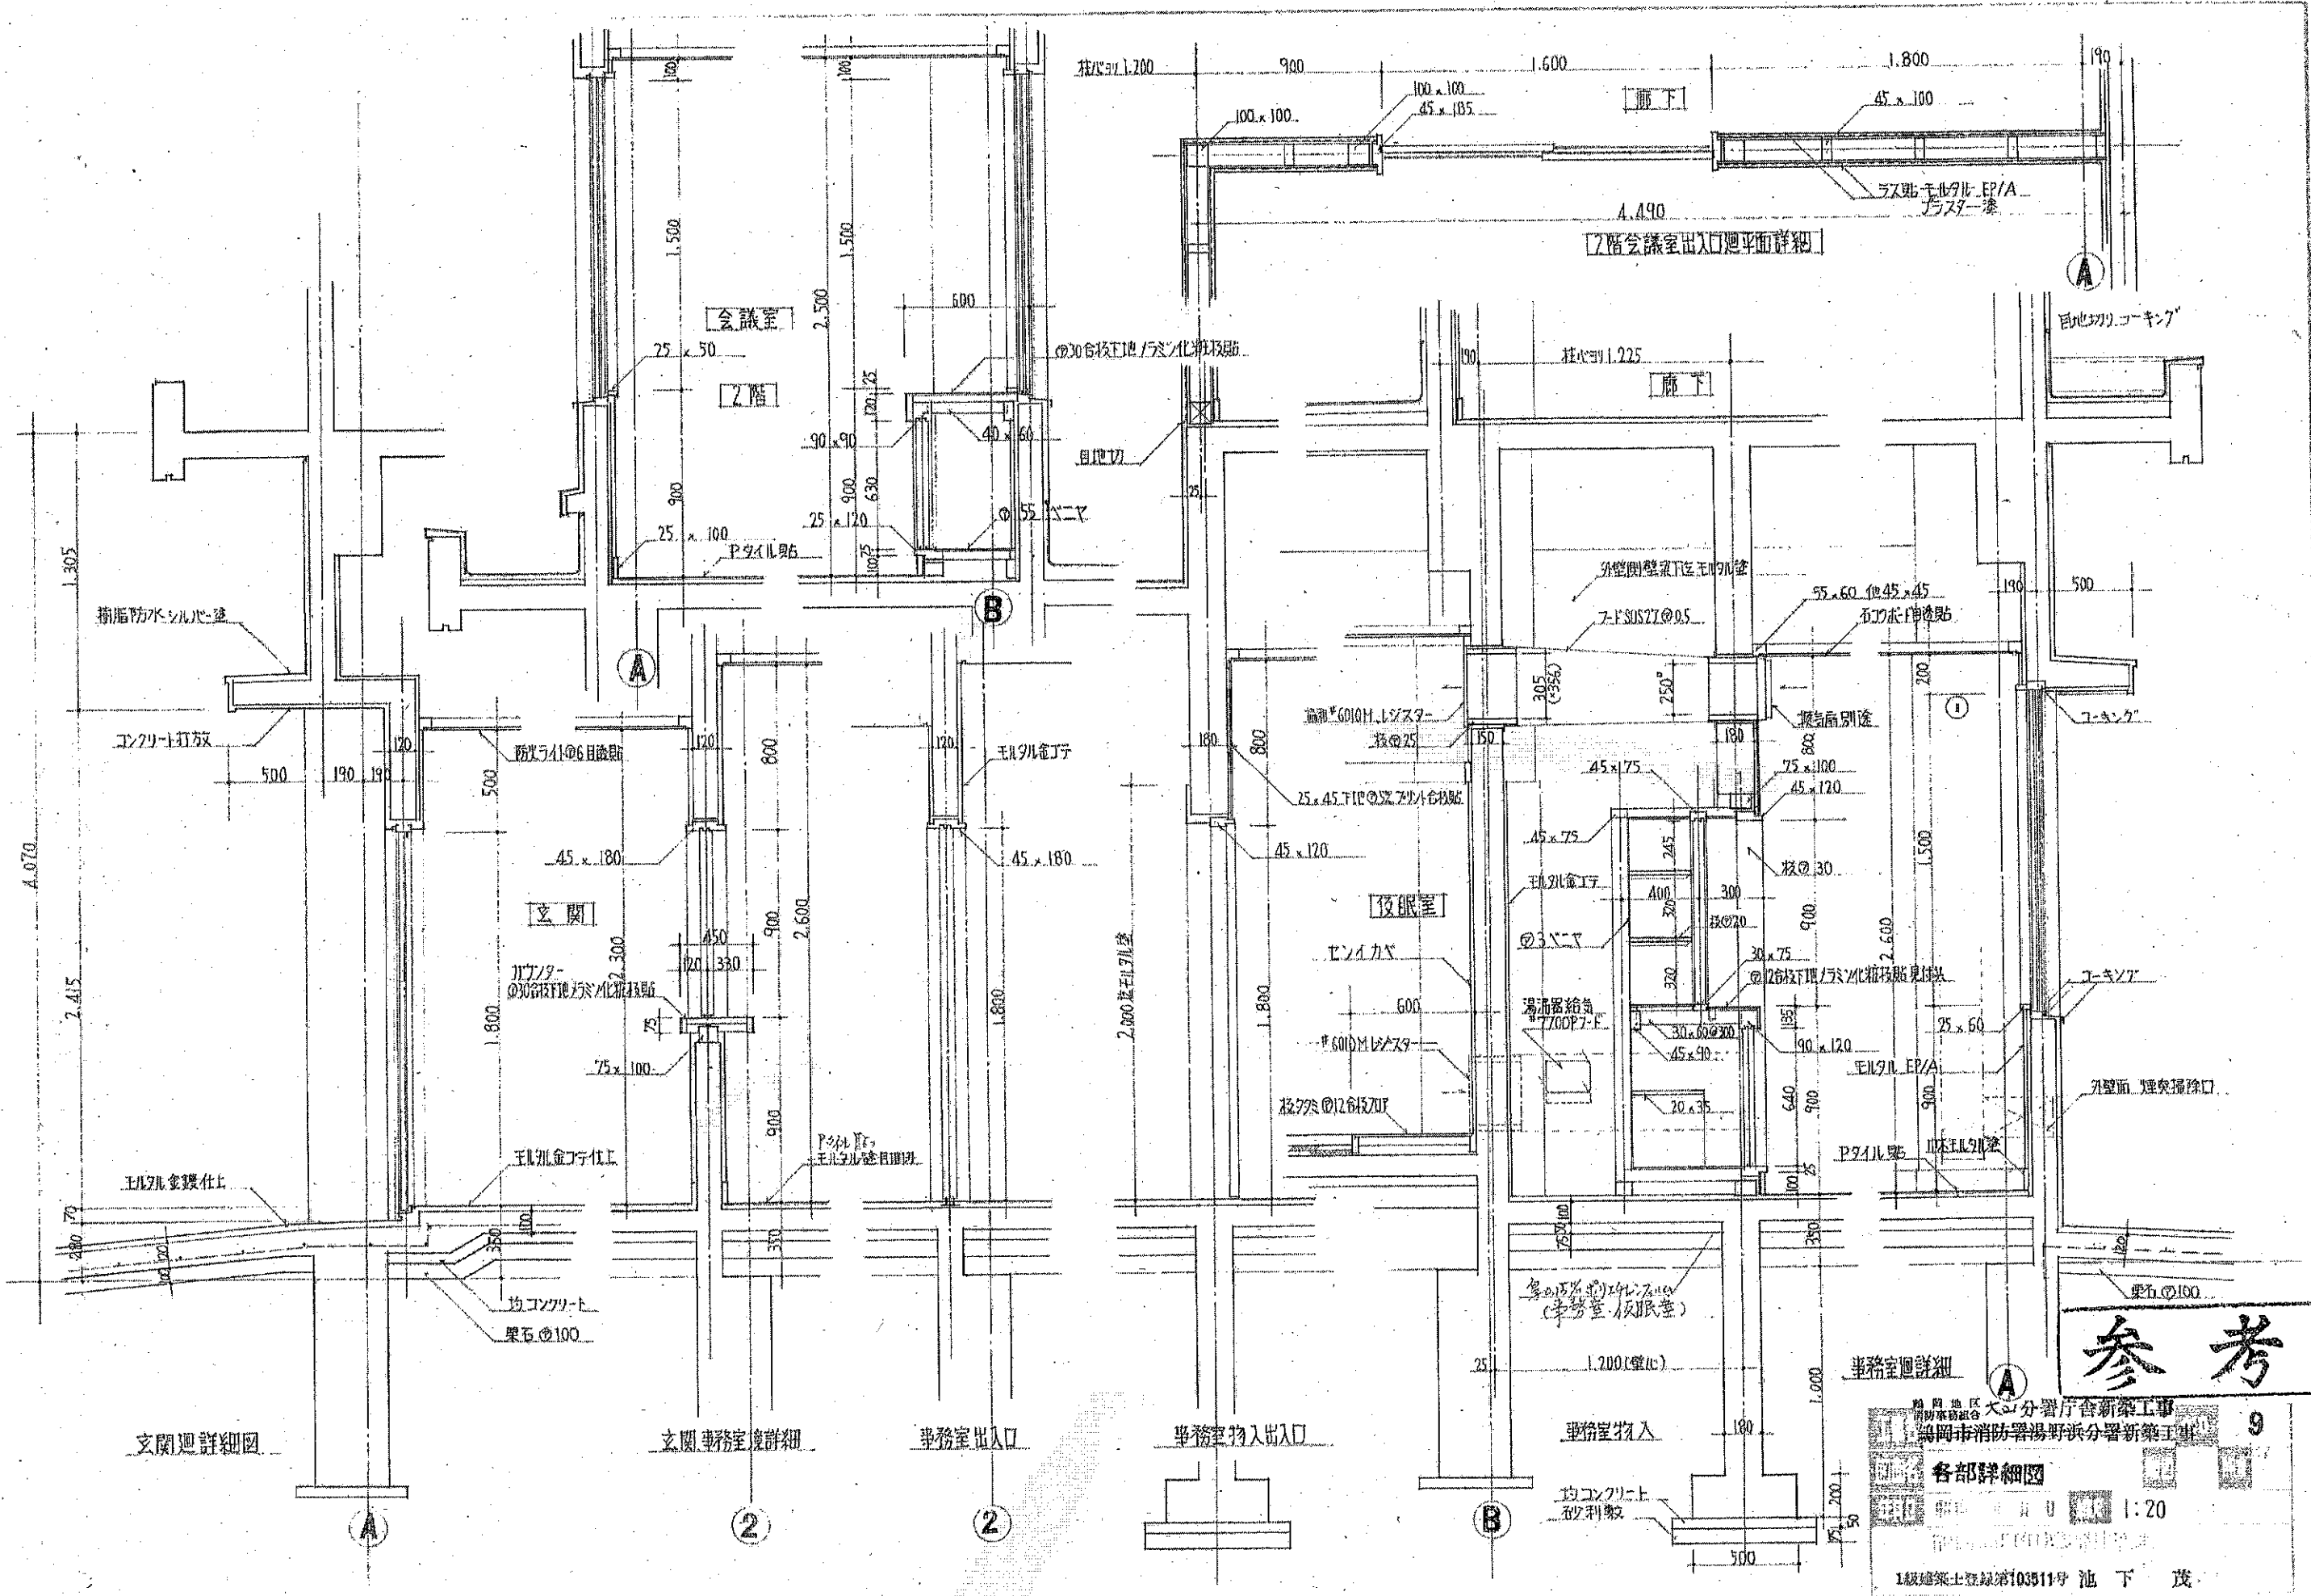




参考図

事務室図詳細
各部詳細図
1:20
1級建築士登録第103511号 池下 茂

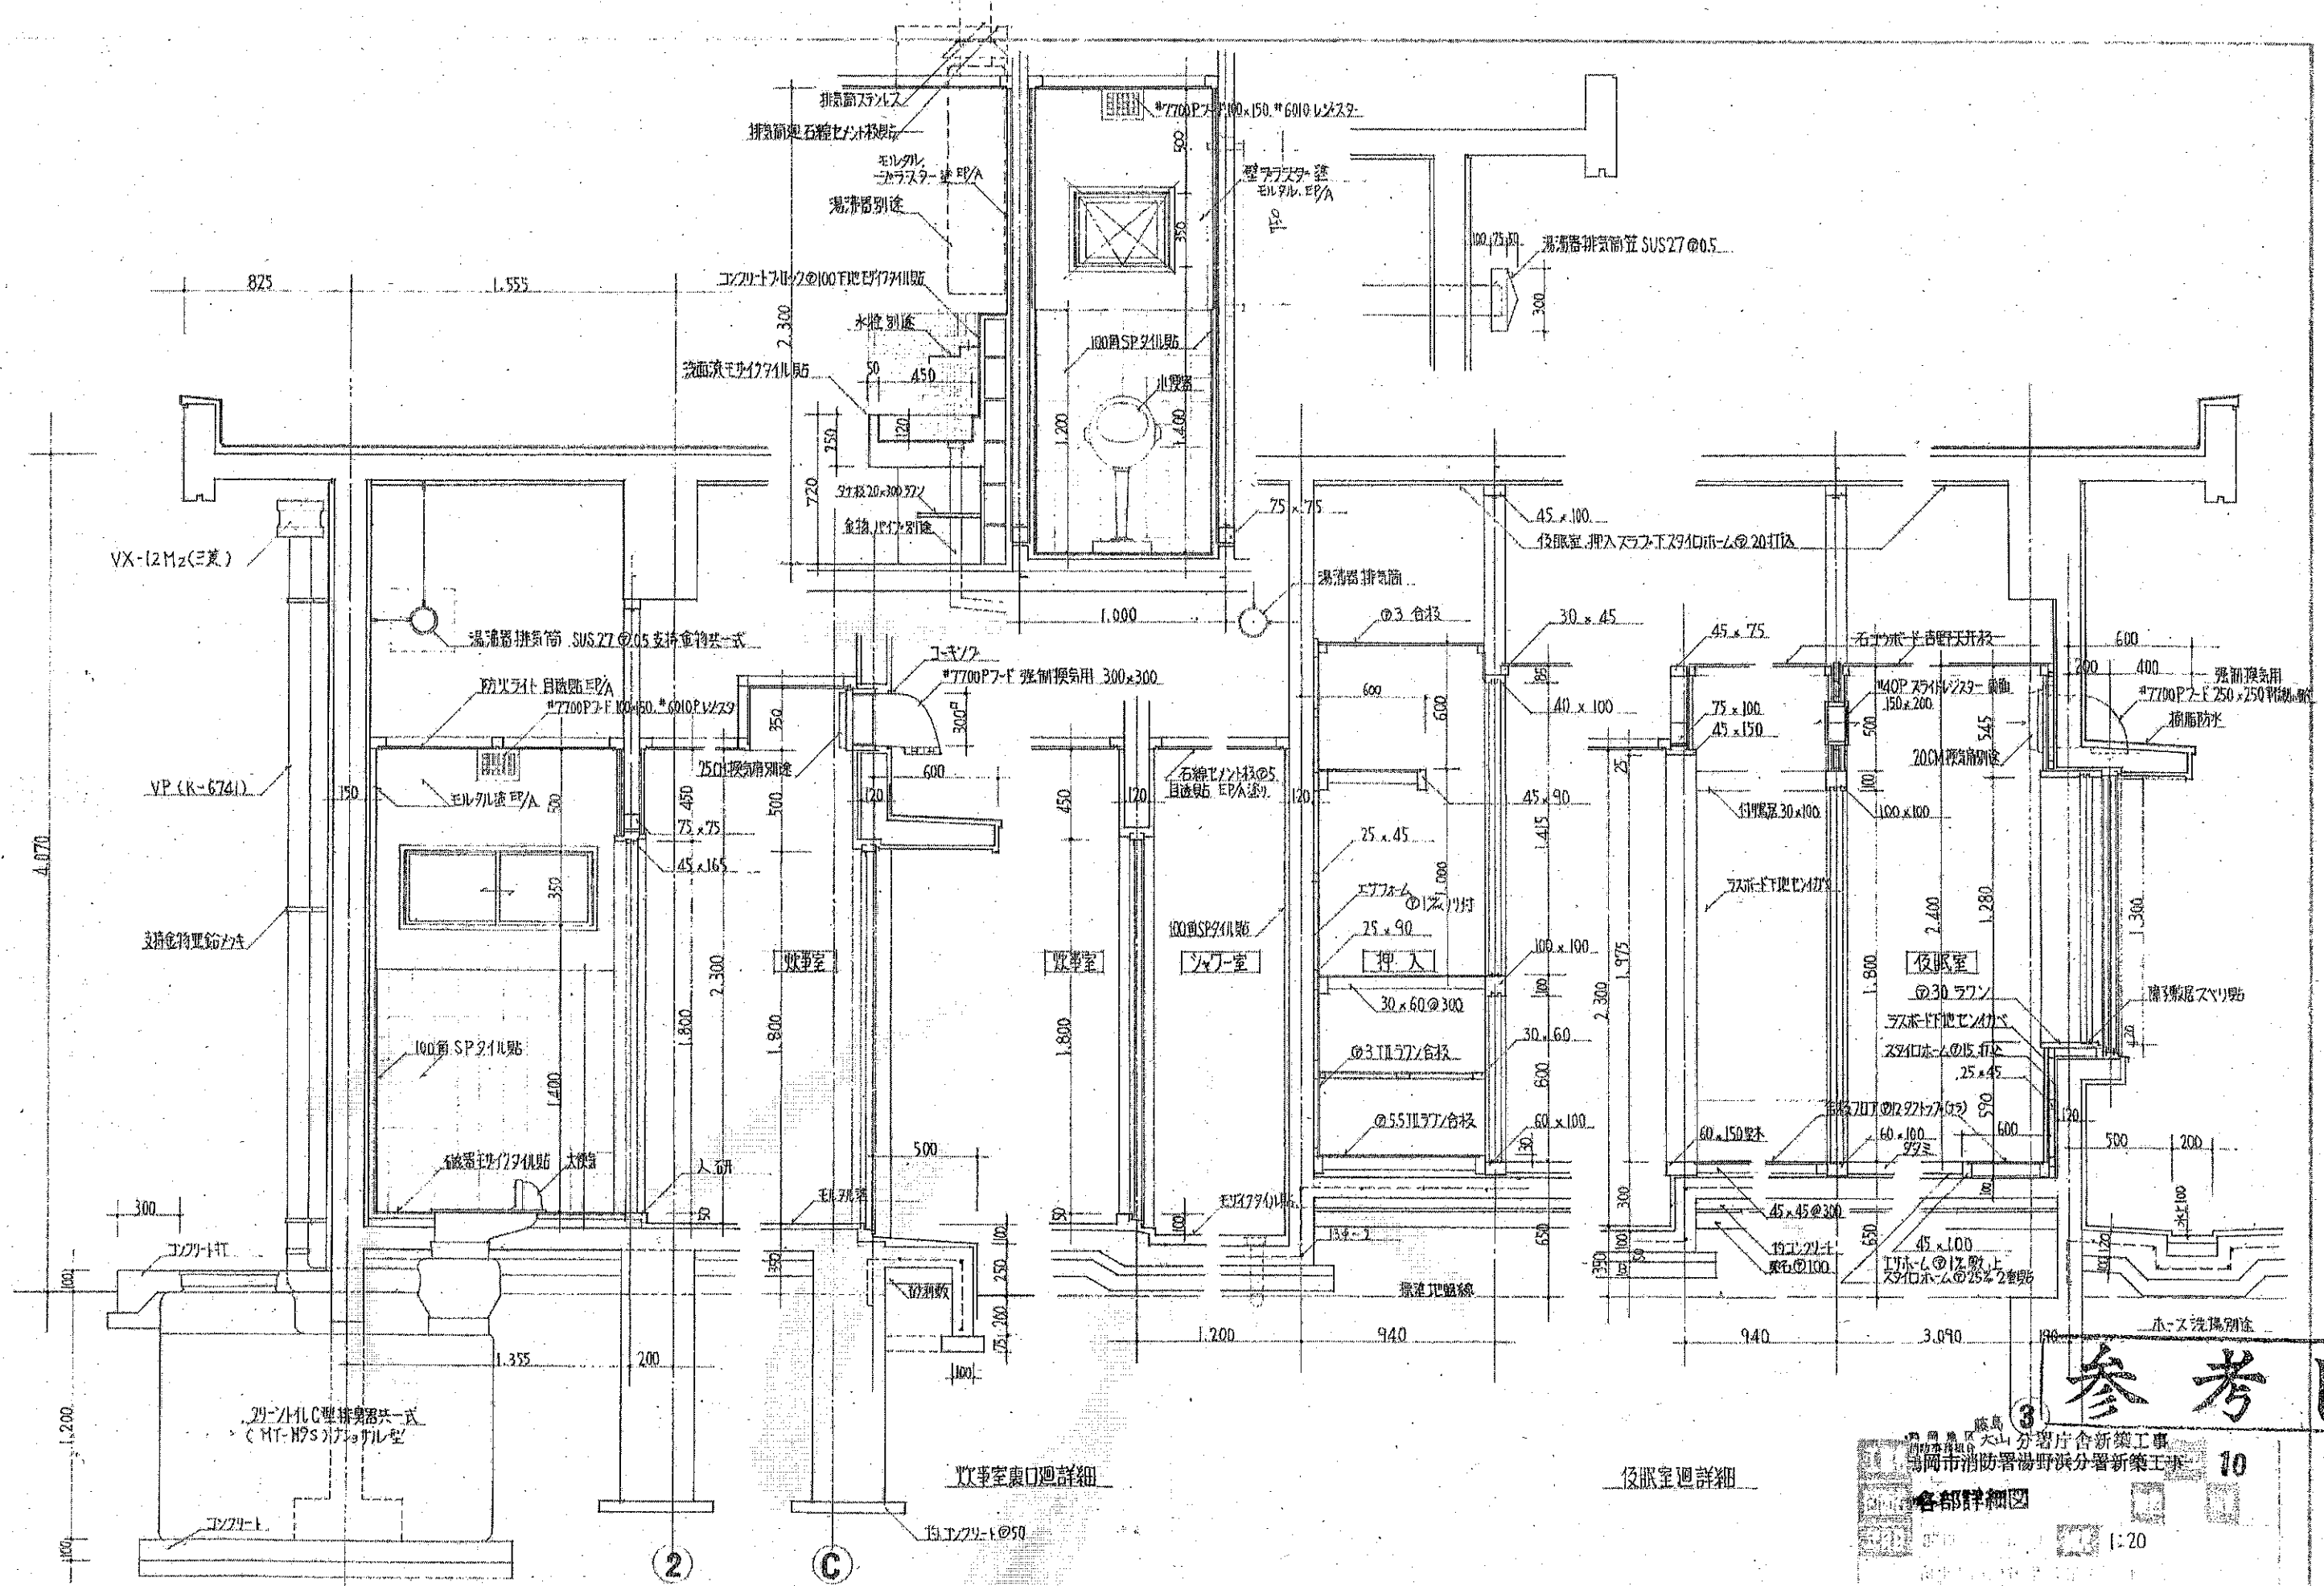

参考図




1級建築士登録第103511号 池下 茂
各都詳細図
10
1:20

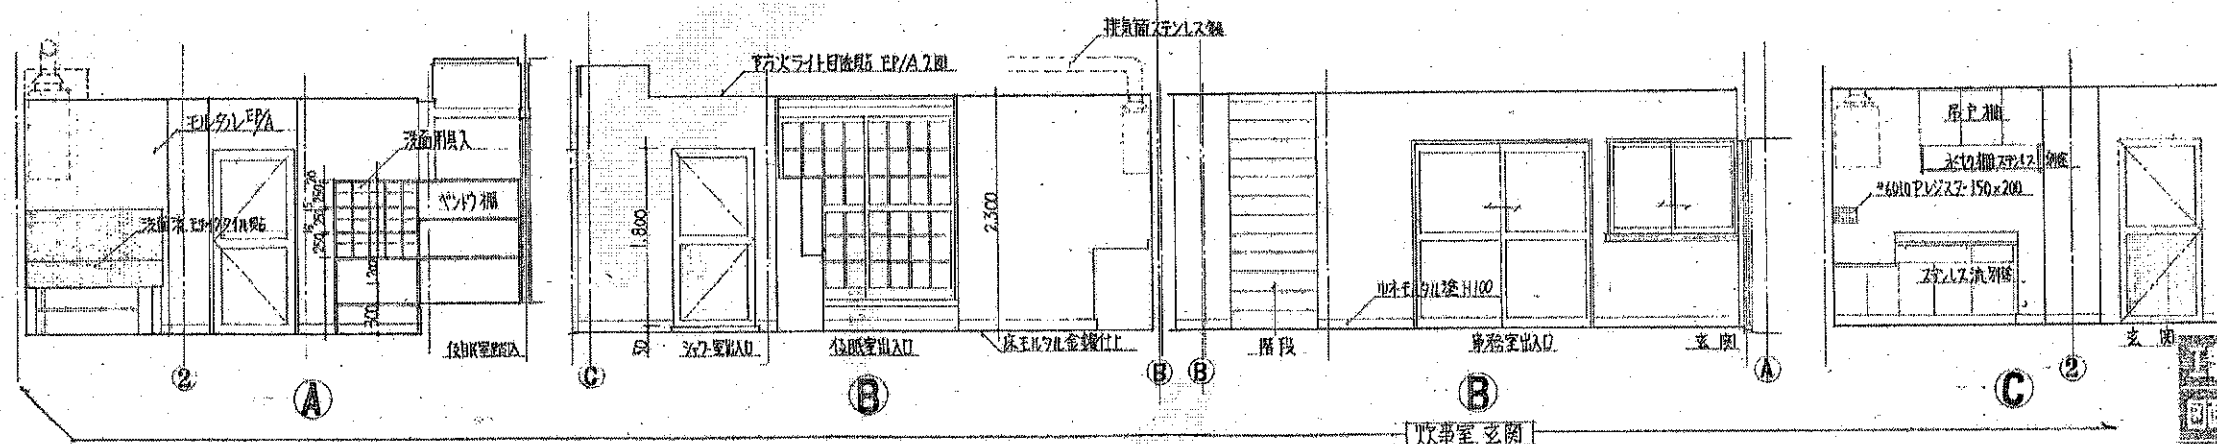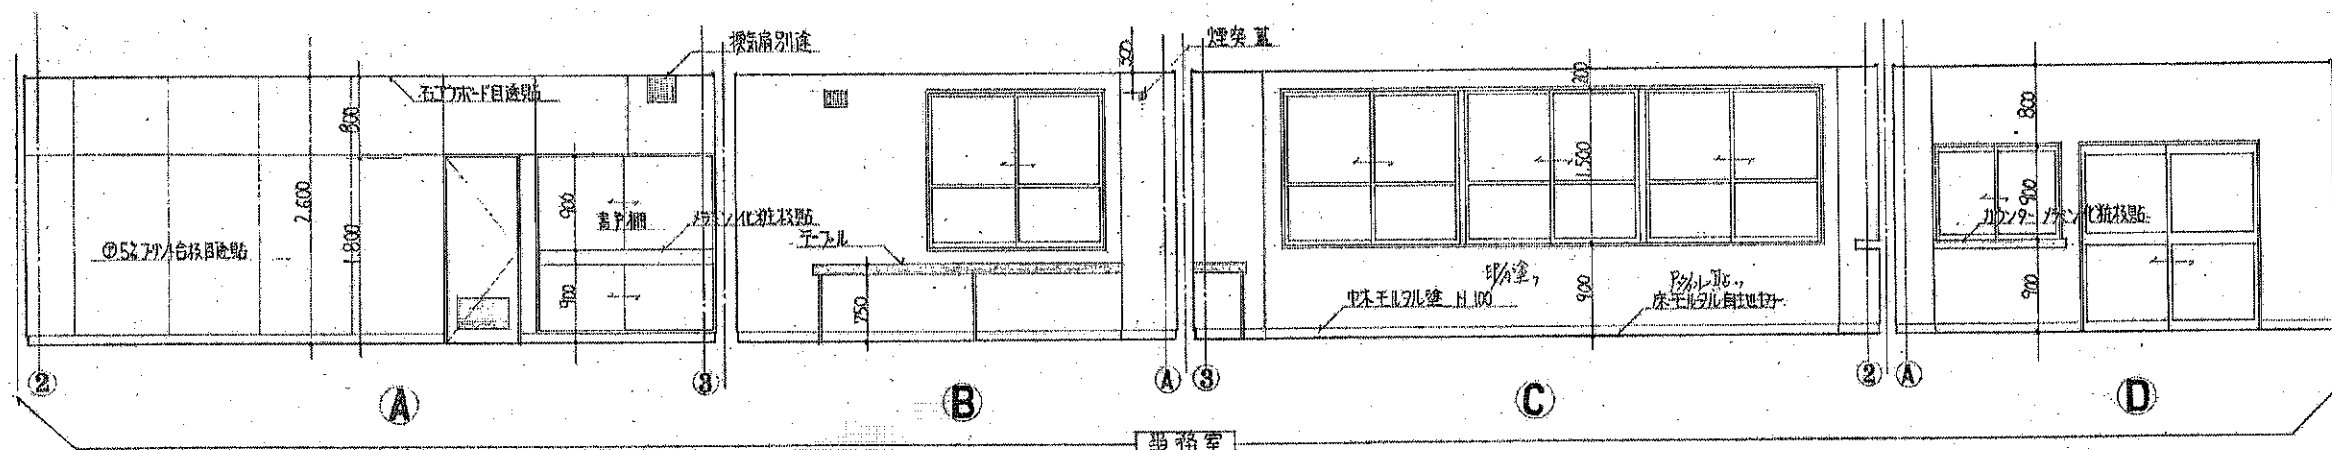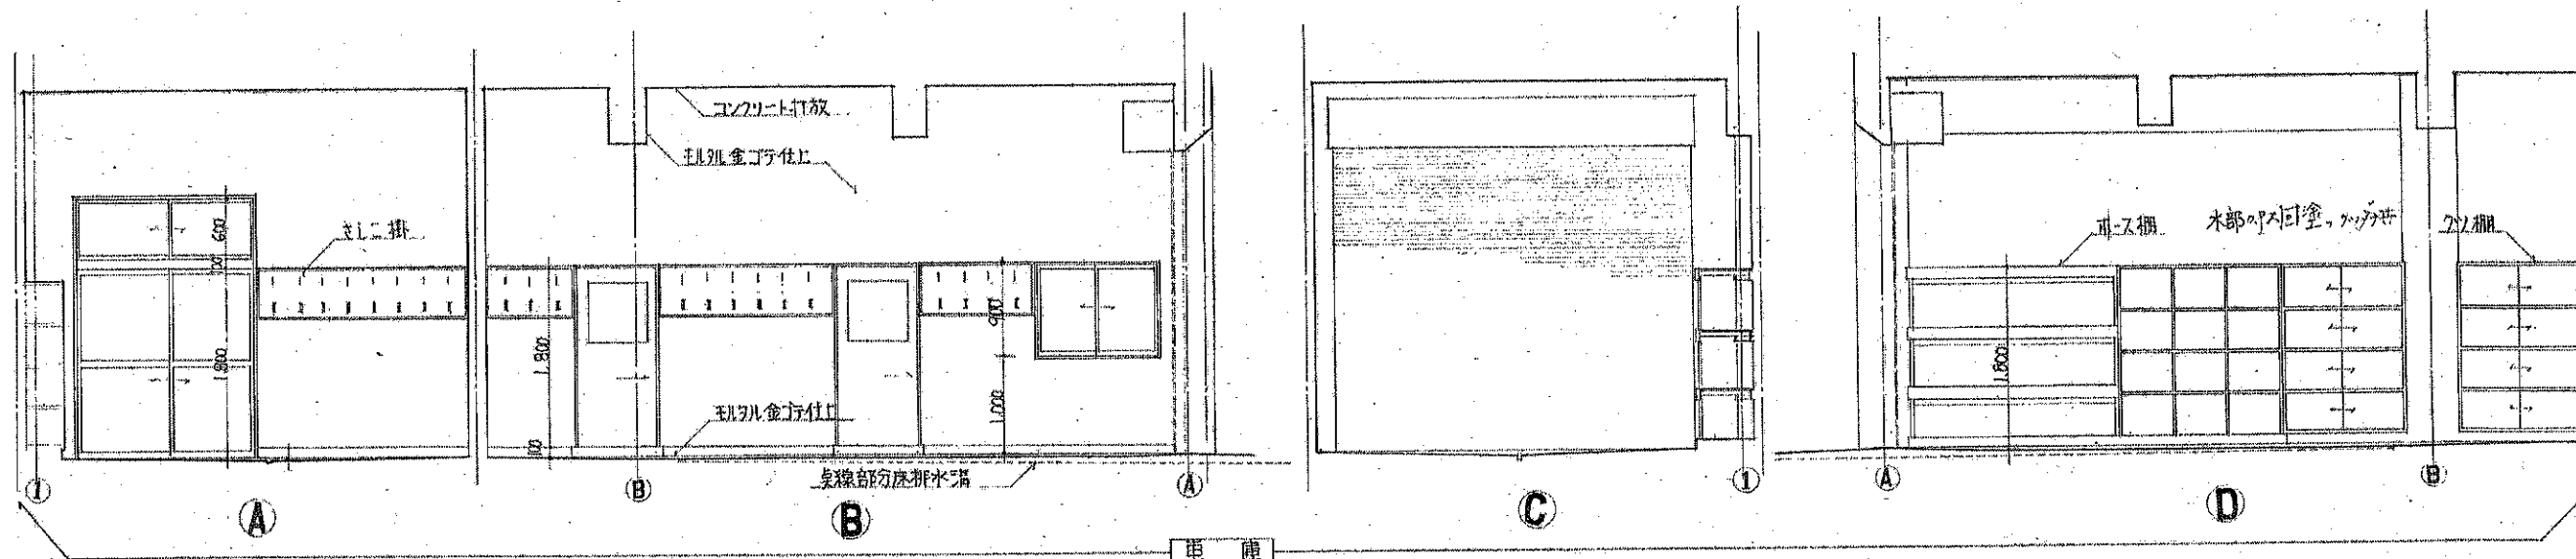



共通事項
内装木部は、杉材を使用。
EP/Aは、モルタル金網仕上。

参考図

岡山地区大山分署庁舎新築工事
岡山消防署湯野浜分署新築工事
11
展開図
1:50
1級建築士登録第103511号 池下 茂

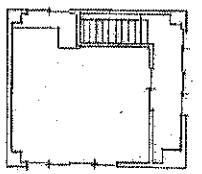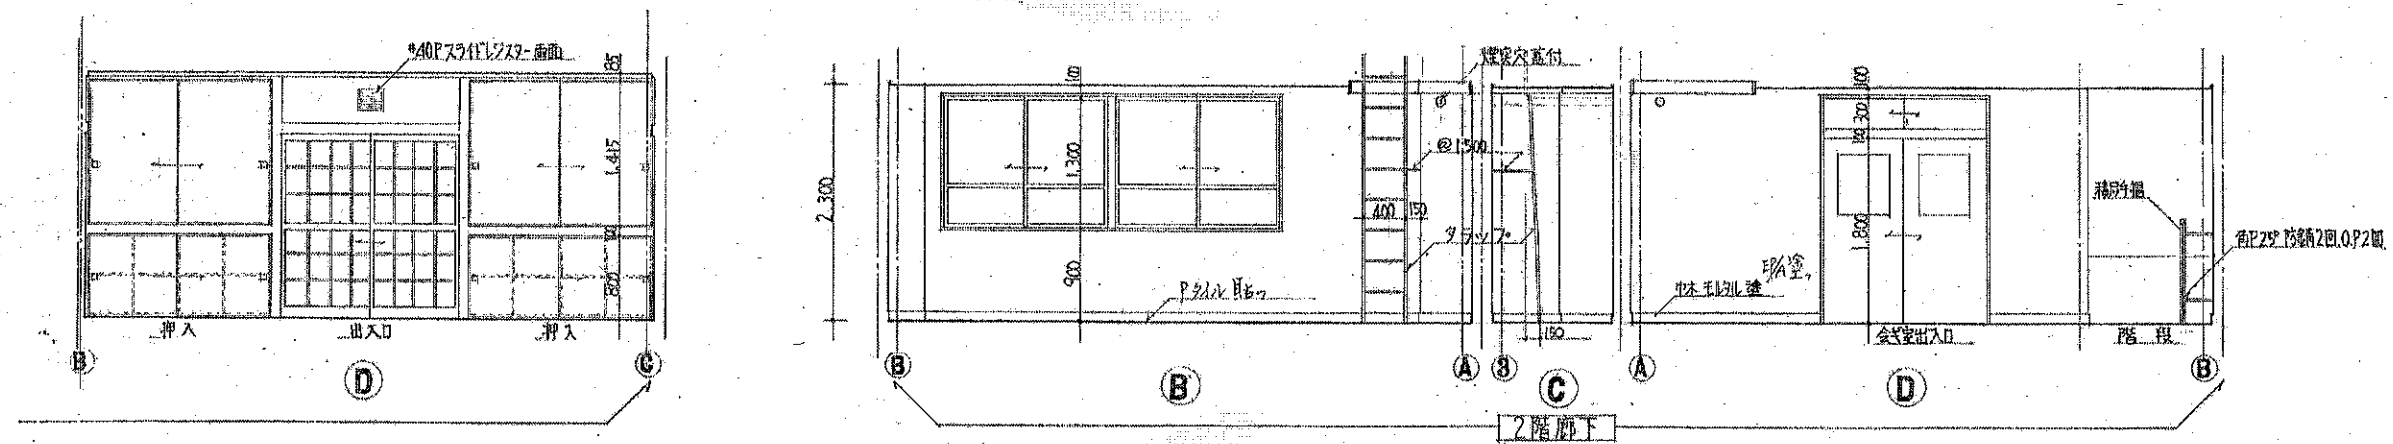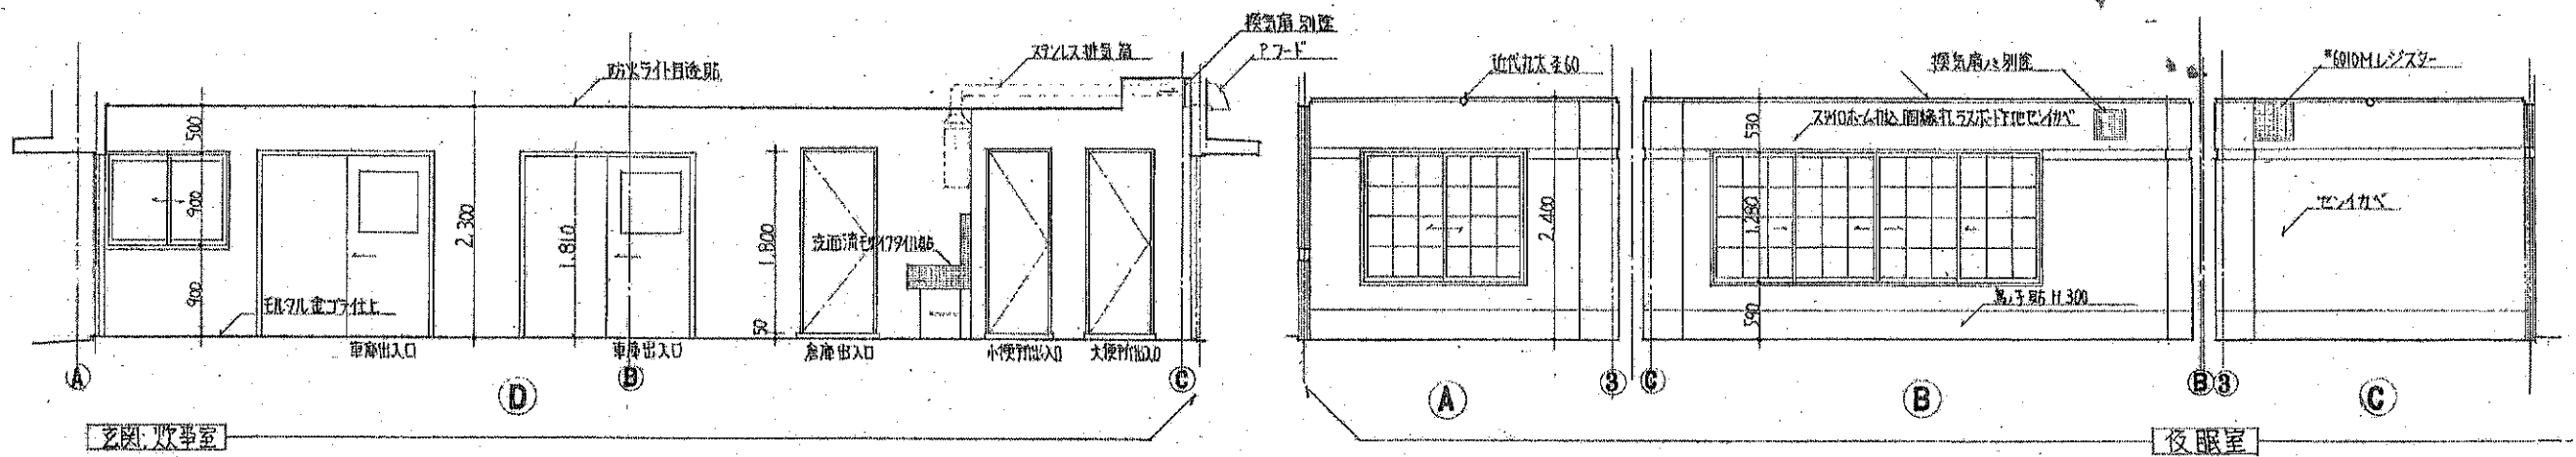



2階平面展開方向

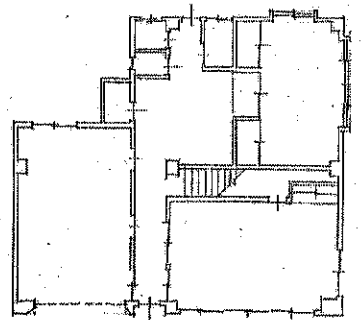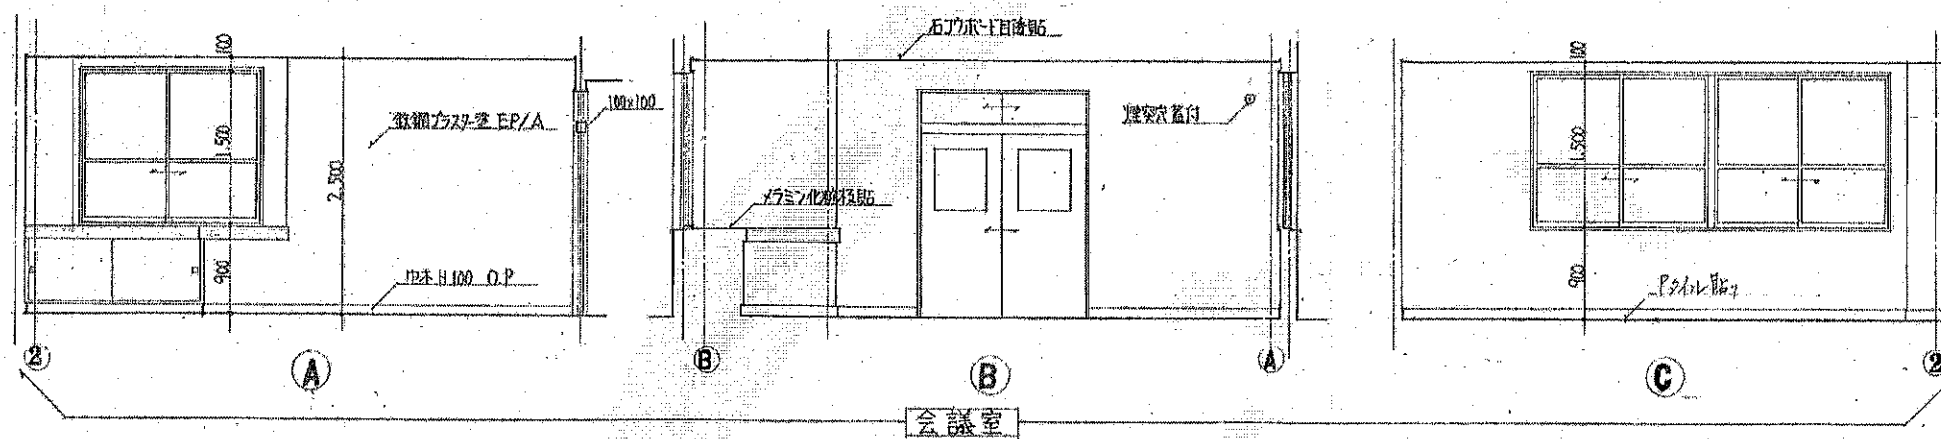


3階平面展開方向

参考図

柱寸法 全 500×500 主筋 22φ
 柱 H00P. 柱上下各1000φ範囲 9φ-φ100
 以外 9φ-φ150
 スライ筋 9φ-φ600
 梁寸法 図面上 記入柱大梁(4)は全 350×600
 小梁(13) 300×550
 スタックは 9φ-φ250
 腰筋 ス-13φ 巾止 9φ-φ500

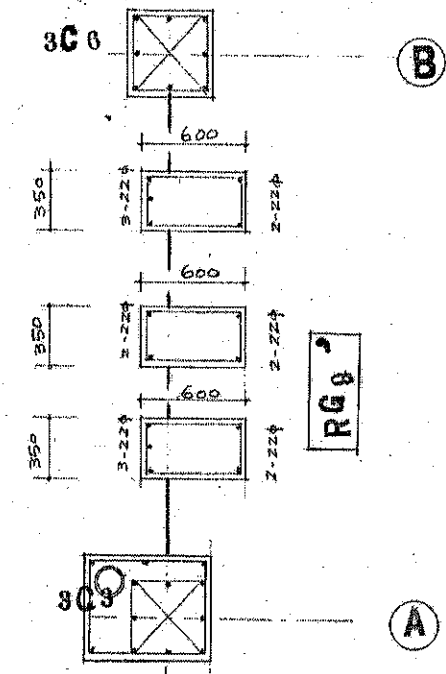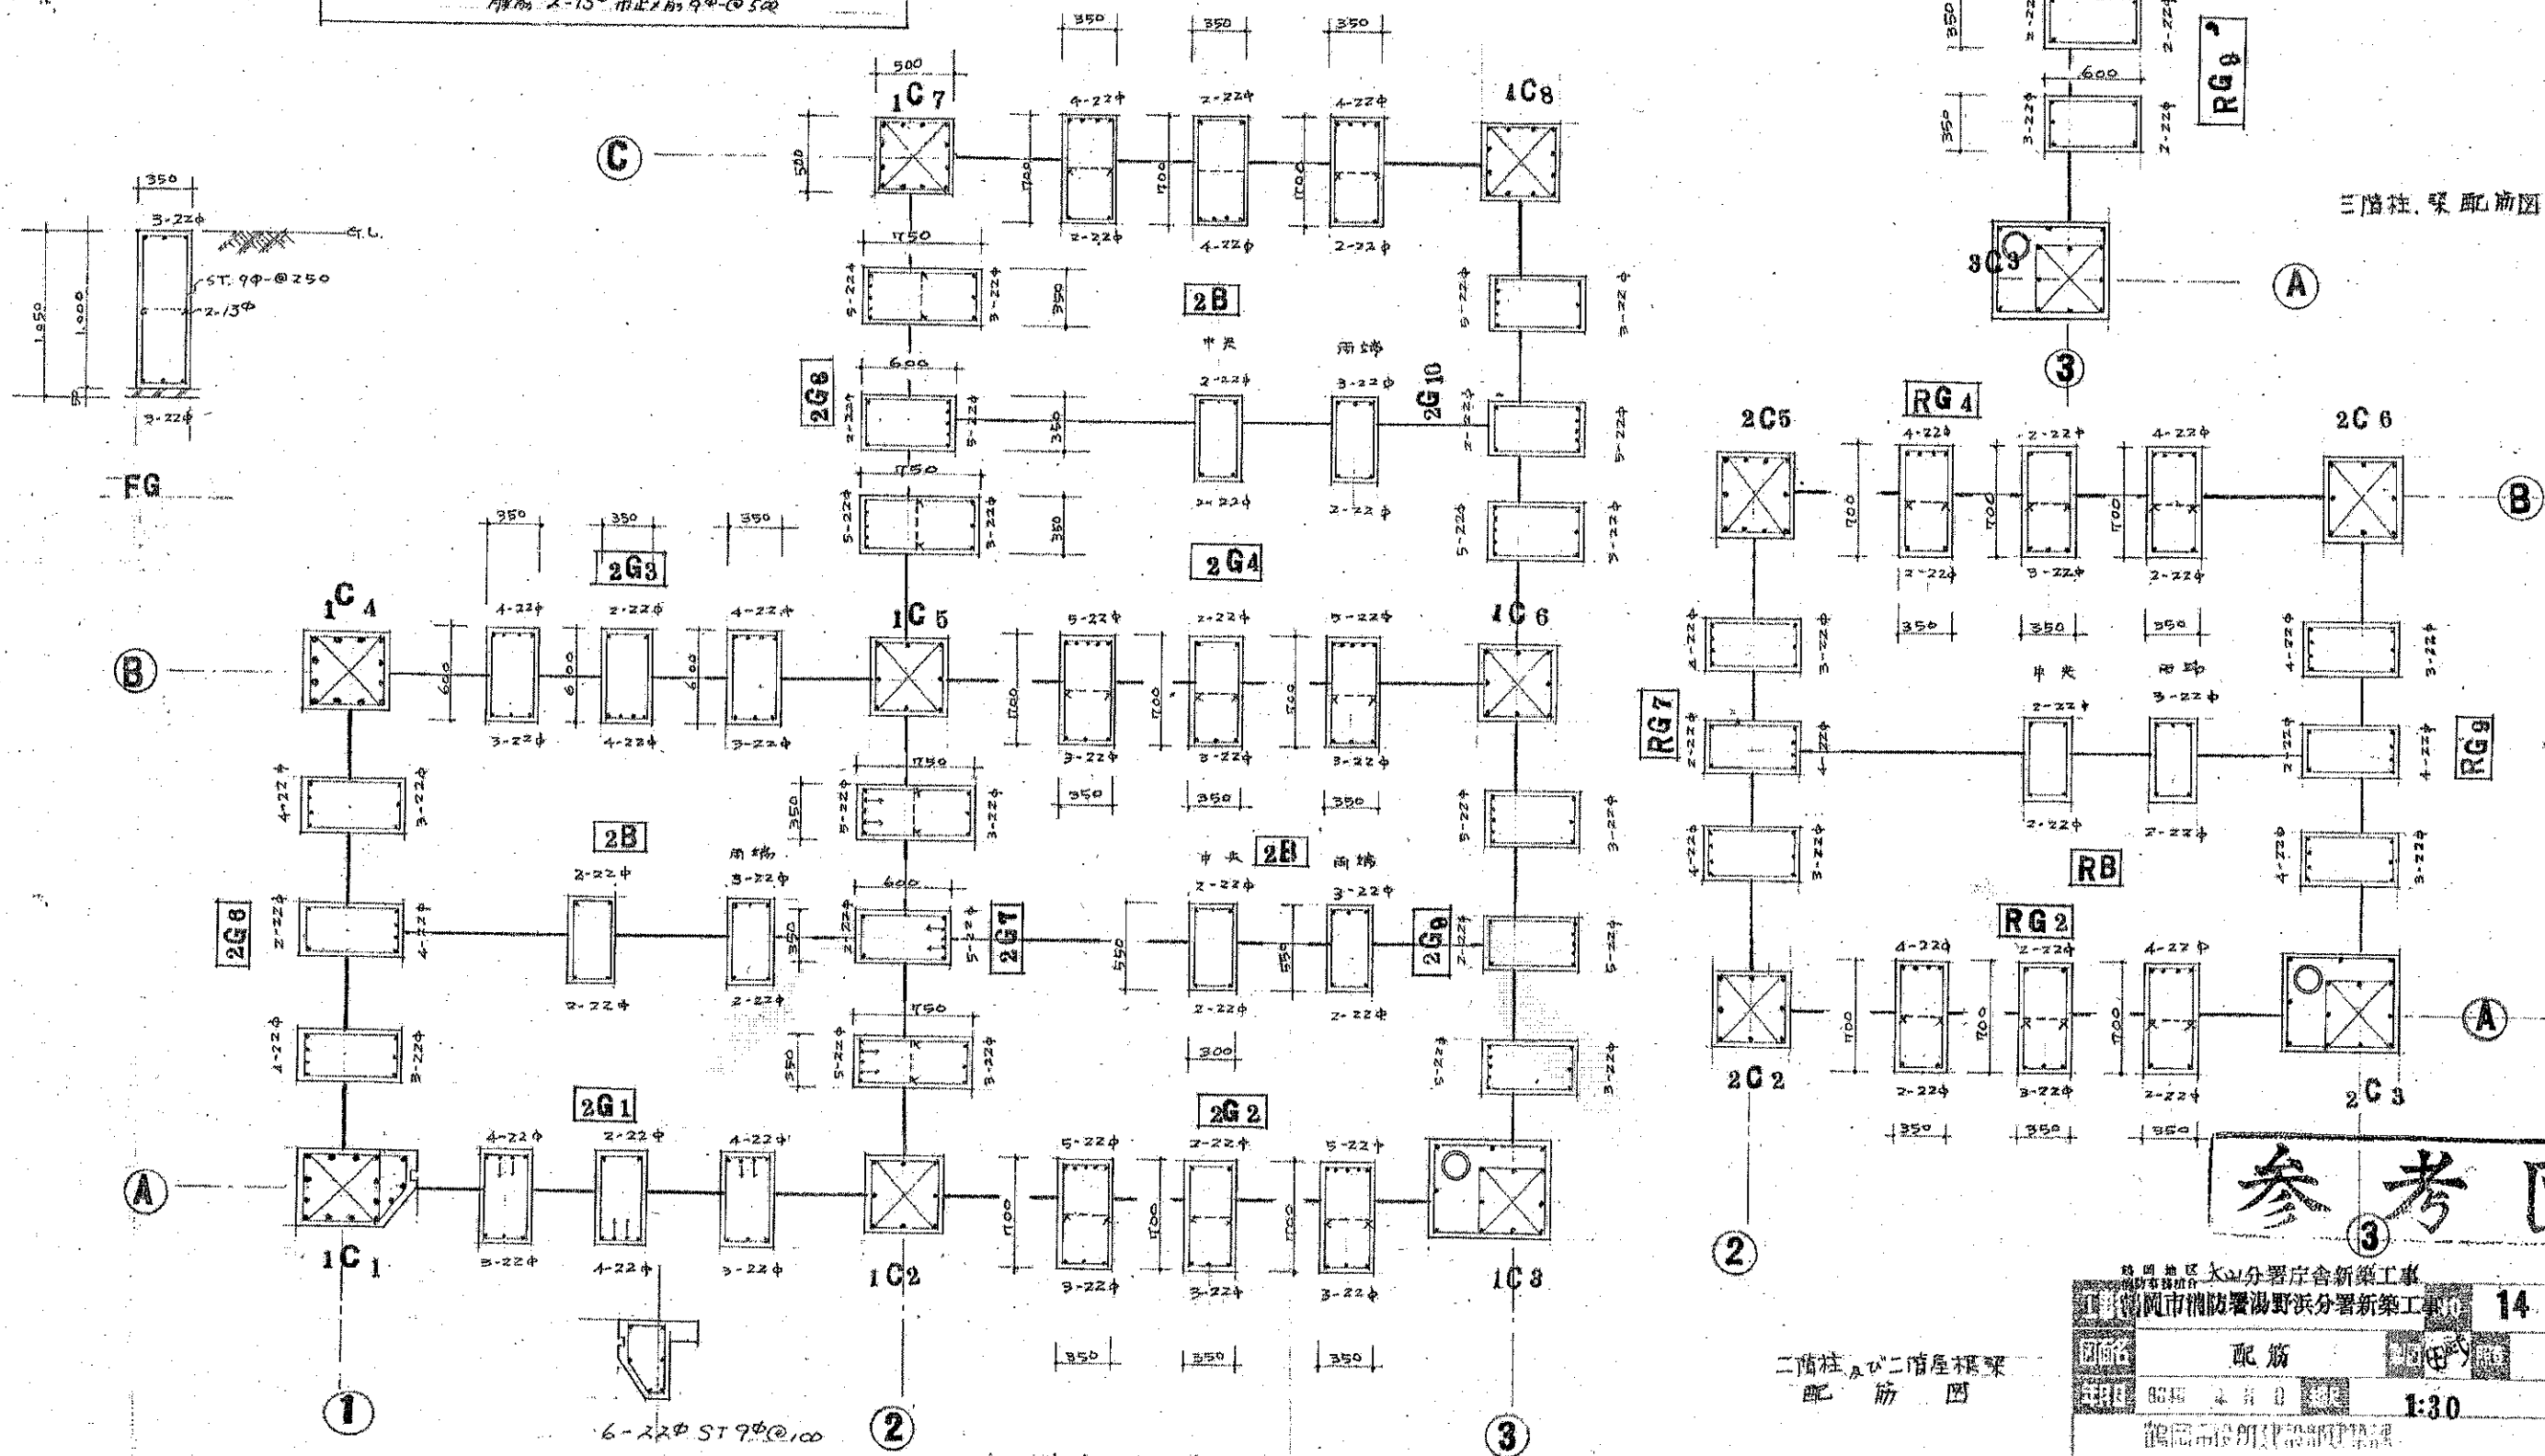

三階柱、梁配筋図

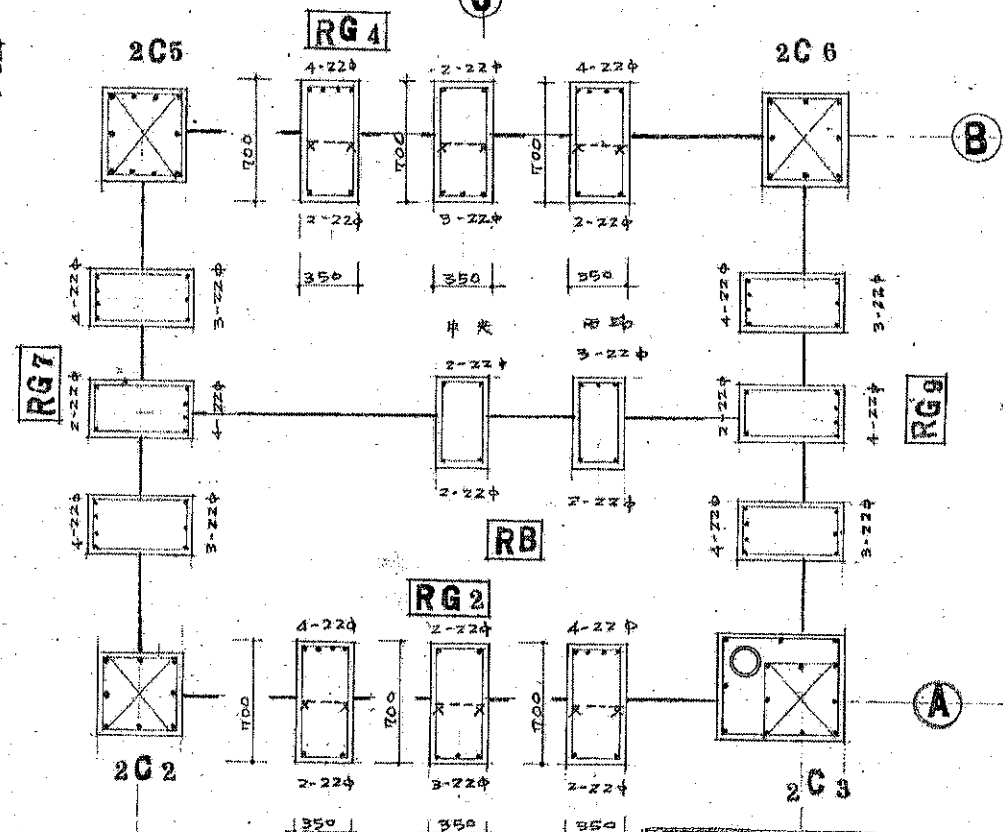

参考図


二階柱及び二階屋根梁配筋図

新潟県新潟市消防局湯野分署新築工事		14
図面番号	配筋	130
新潟県建設部建築課		
1級建築士登録第103511号 池下 茂		


2S2

RS2

長辺方向

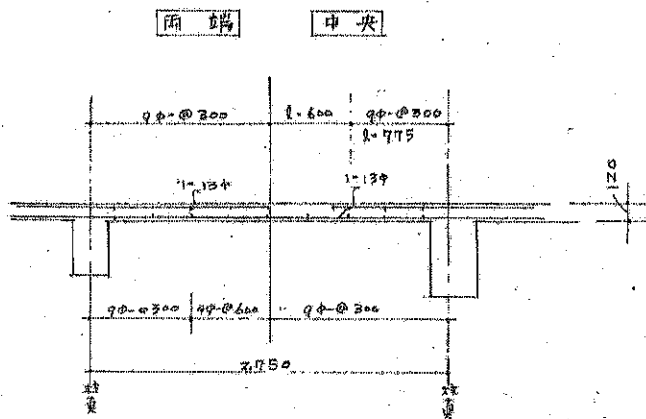


短辺方向

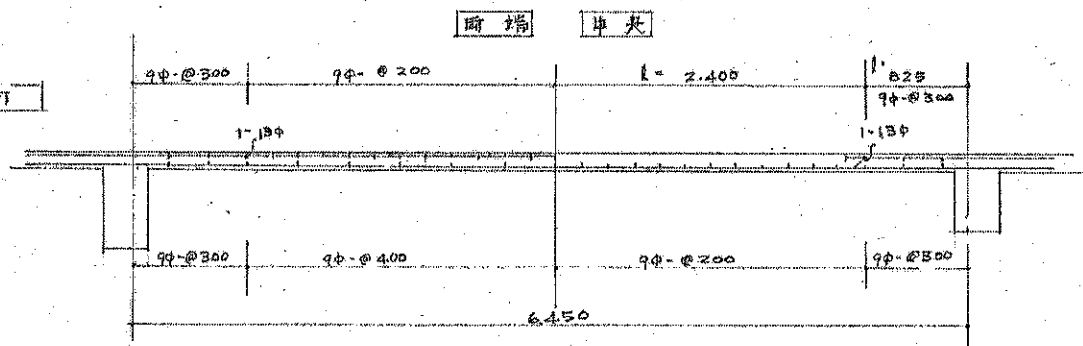


2S1


長辺方向

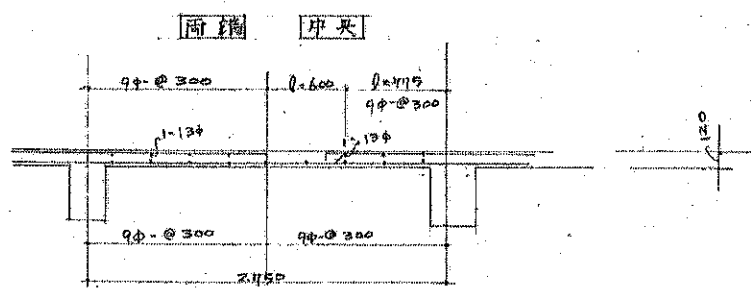


短辺方向

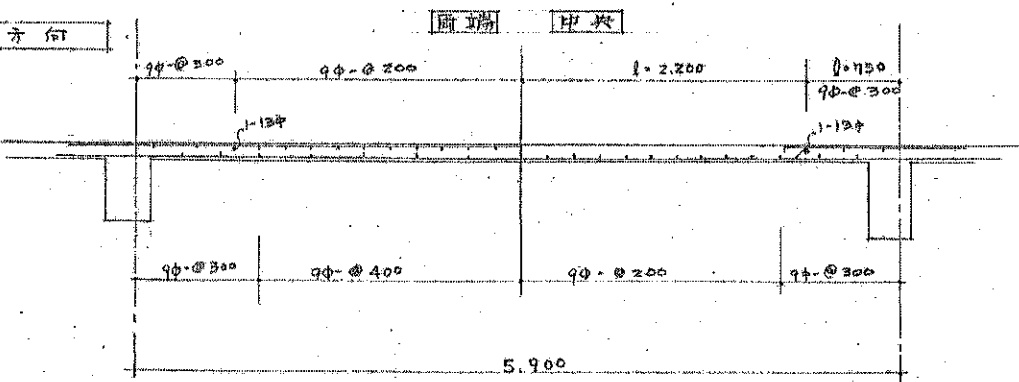


縮尺 1/40

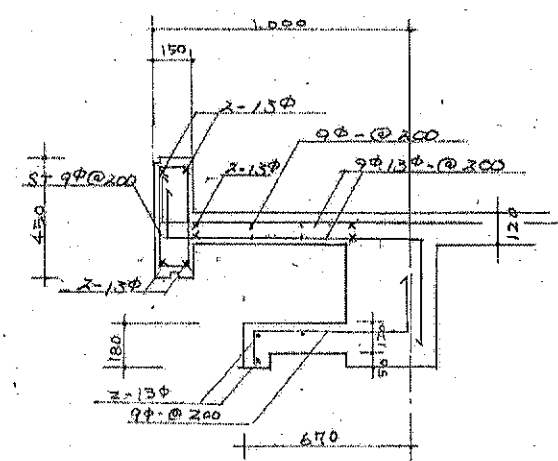


車庫入口庇
S: 1/20

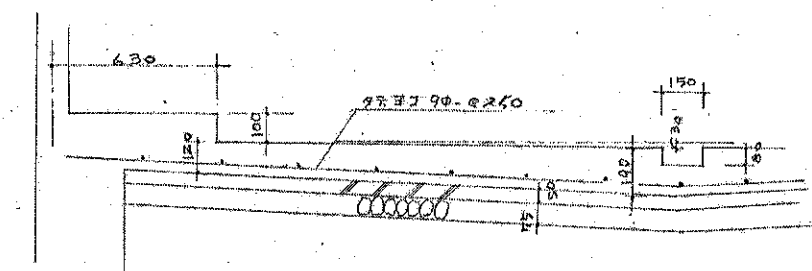


車庫上間
S: 1/20

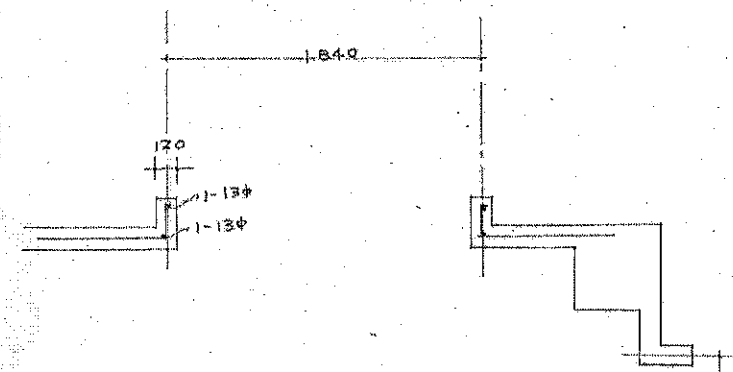


仮眠室窓棟新
S: 1/20

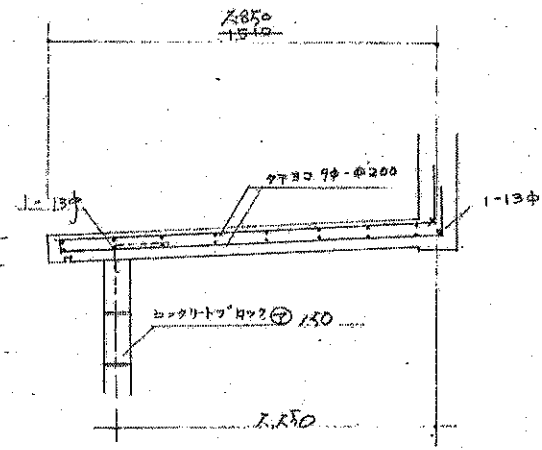

倉庫屋根
S: 1/20

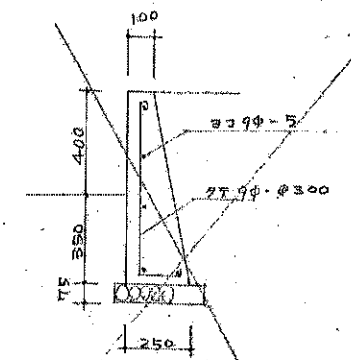

I 隅
S: 1/20

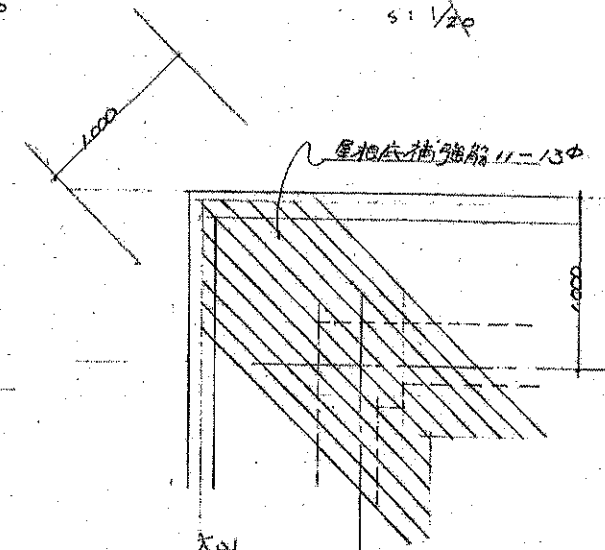

参考図

河内消防署湯野浜分署新築工事	16
配筋	
昭和47年7月	1/40 1/30 1/20
河内市役所建設部建築課	
1枚通集生並録第1035頁	下 茂