



MEMO
一級建築士 石井 裕樹 大臣登録 第292601号
一級建築士 佐藤 源保 大臣登録 第116682号

REVISION

TITLE	D.N
鶴岡市朝日庁舎外構ユニット整備工事	外構平面詳細図
監督職員と協議の上、令和8年8月25日までに庁舎正面のバス専用予約定地に路線バスの通行が可能となるよう、必要な施工を完了すること	

SCALE	SHEET NO
1 : 250	A-01
DAYR08.03	

アクセス・あべ・いし設計共同企業体
 〒997-0042 鶴岡市新形町24-1 電話 0235-24-3218 建設事務所 山形県知事登録(1303)第641号
 〒990-0001 仙台市青葉区 電話 022-233-1111 建設事務所 山形県知事登録(1303)第641号
 〒990-0001 仙台市青葉区 電話 022-233-1111 建設事務所 山形県知事登録(1303)第641号

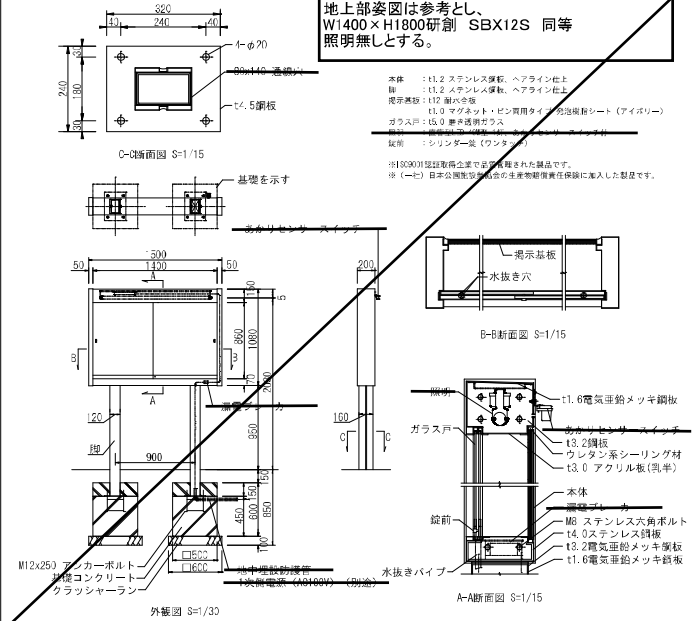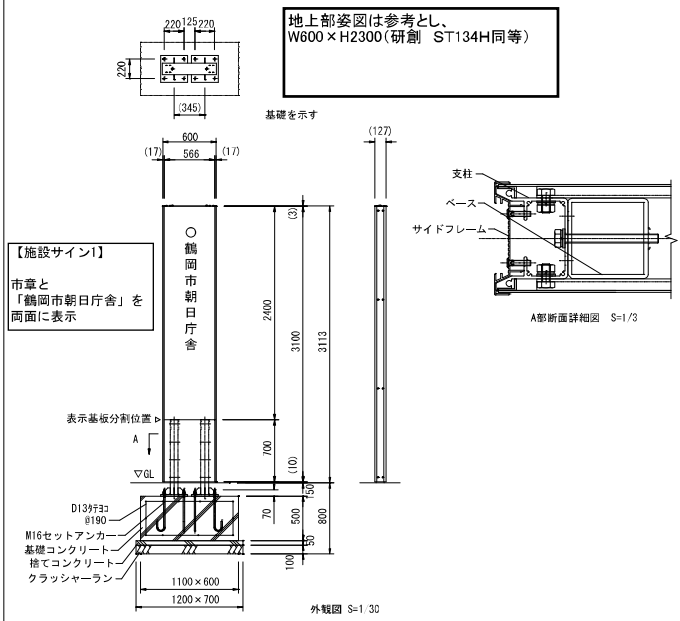

株式会社コトブキ : UC-912001 000

株式会社コトブキ : UC-915 22 000

縮尺S=1/30

縮尺S=1/15・1/30

【既存サイン】
W600 x H 2 3 0 0 (研削ST134H)

既存の「鶴岡市朝日庁舎」と
「鶴岡市消防署朝日分署」の両面併記を
「鶴岡市消防署朝日分署」の両面表示に
張替すること

MEMO

REVISION

TITLE
鶴岡市朝日庁舎外構ユニット工事

D. N
外部サイン詳細図2





















SCALE
1 : 1/30

SHEET NO
A-120
DAY R6.11

アクセス・あべ・いし設計共同企業体

〒997-0042 鶴岡市新野1丁目24-1
TEL 0235-24-3216 FAX 0235-24-0303
一級建築士事務所 山形県知事登録 (1303) 第641号
管理建築士 木村俊一 一級建築士 大田登輔 第32377号

一級建築士 登録番号 第32377号 木村 俊
一級建築士 登録番号 第347318号 町崎 洋三
一級建築士 登録番号 第200337号 石井 啓

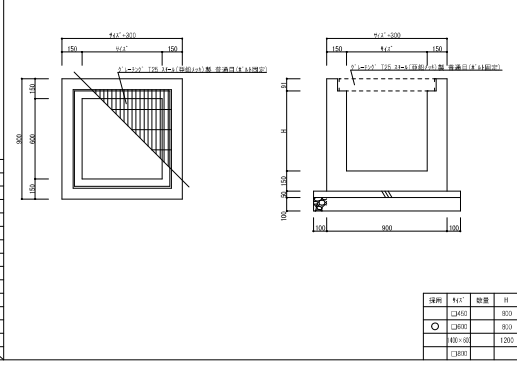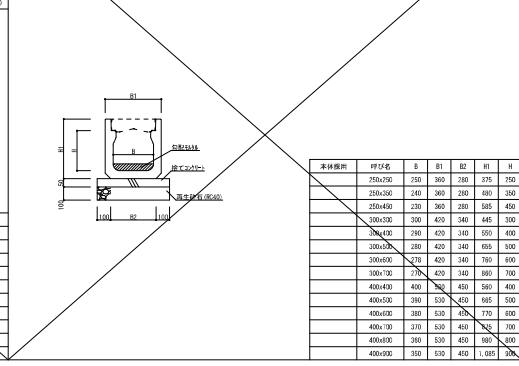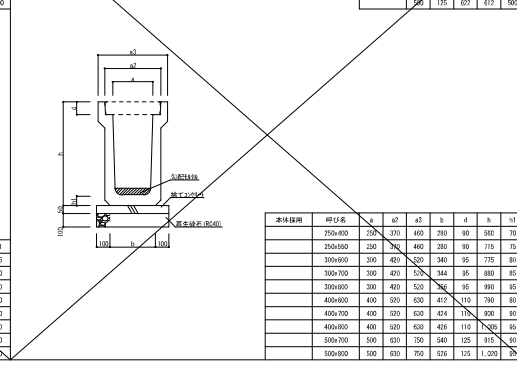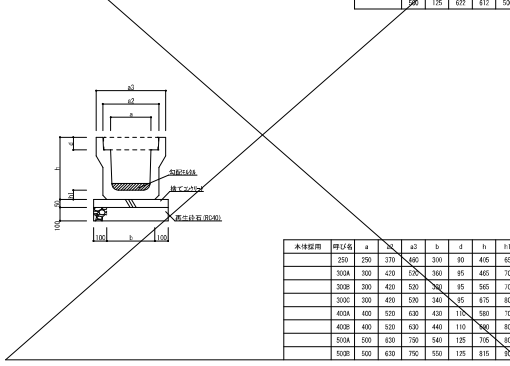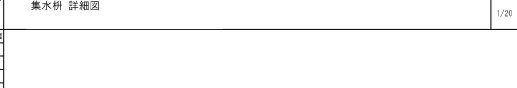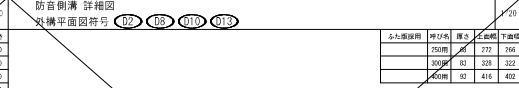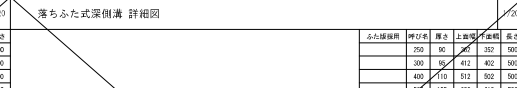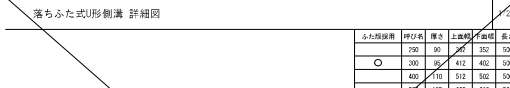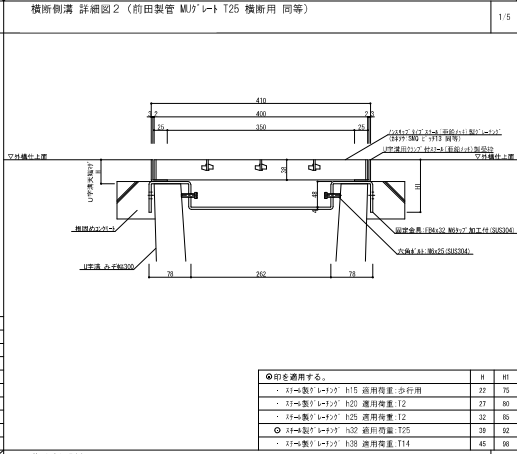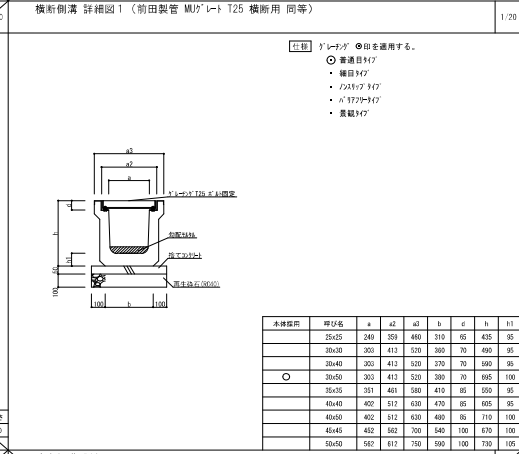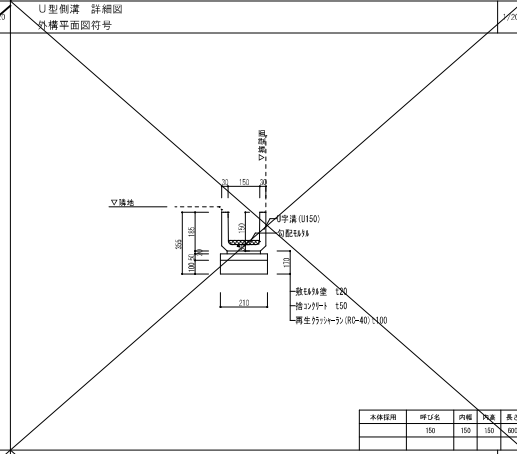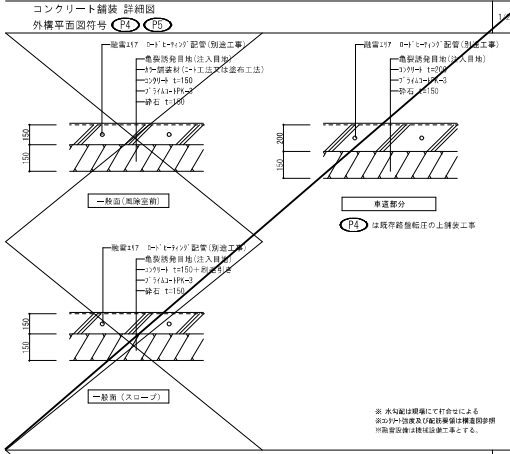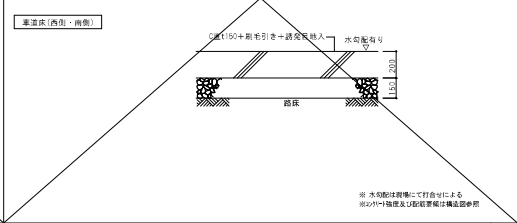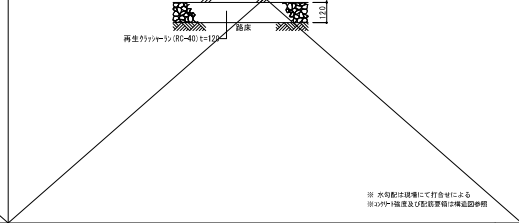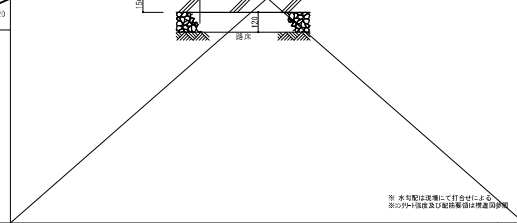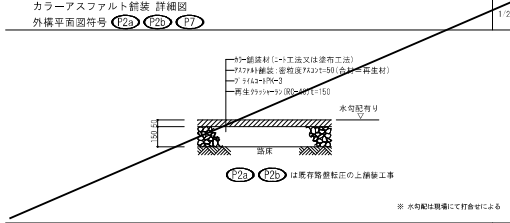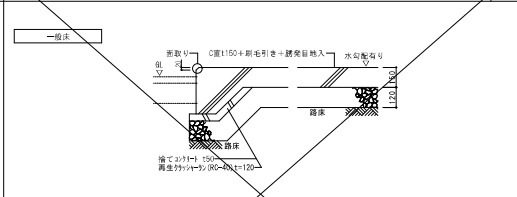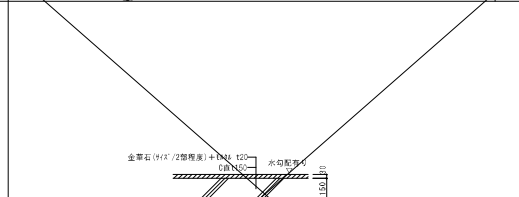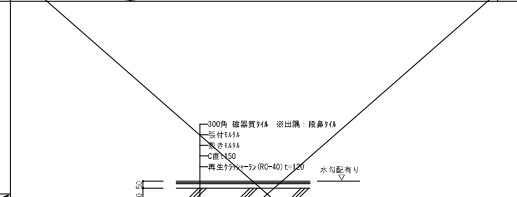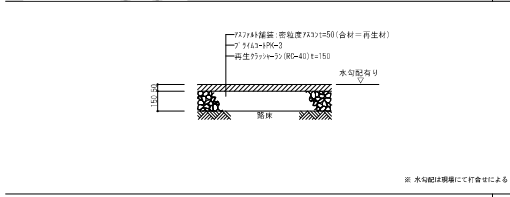

MEMO
 一級建築士 石井 耕樹 大田倉 謙 第22807号
 一級建築士 武田 大田倉 謙 第38437号








REVISION

TITLE
 鶴岡市朝日庁舎外構ユニット工事


D. N
 外構詳細図1

SCALE
 1 : 5.20
 SHEET NO
 A-02
 DAY R05.03


アックス・アベ・イシイ設計共同企業体
 〒997-0042 鶴岡市新形町24-1 一級建築士 登録番号 第32337号 木村 俊
 TEL 0235-24-3216 FAX 0235-24-6006 一級建築士 登録番号 第34731号 野村 健三
 一級建築士 事務所 山形県知事登録 (1303) 第641号 管理建築士 木村俊 一級建築士 大田倉 謙 第33377号 一級建築士 登録番号 第20397号 石井 貴

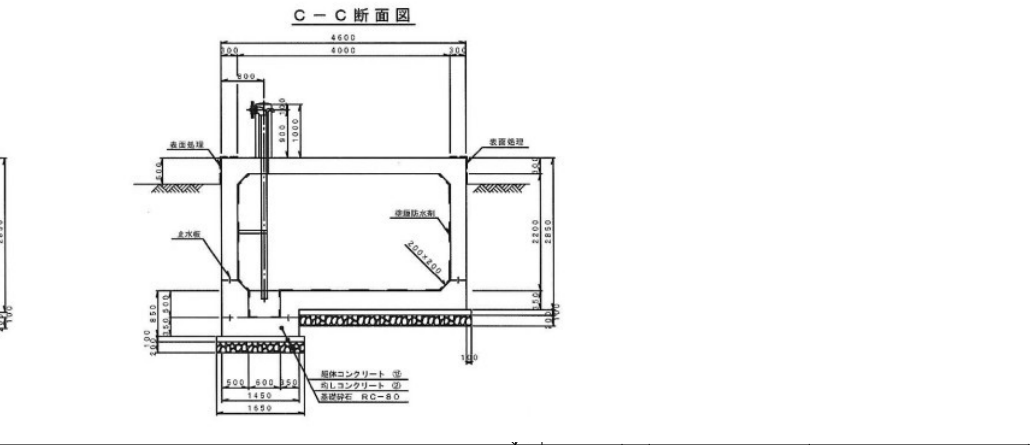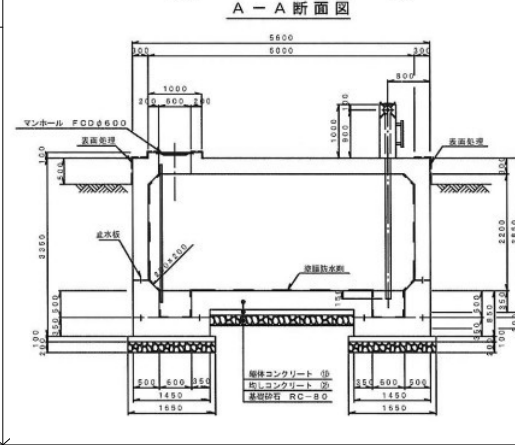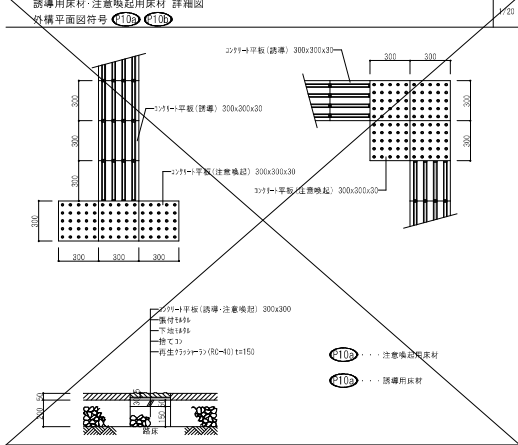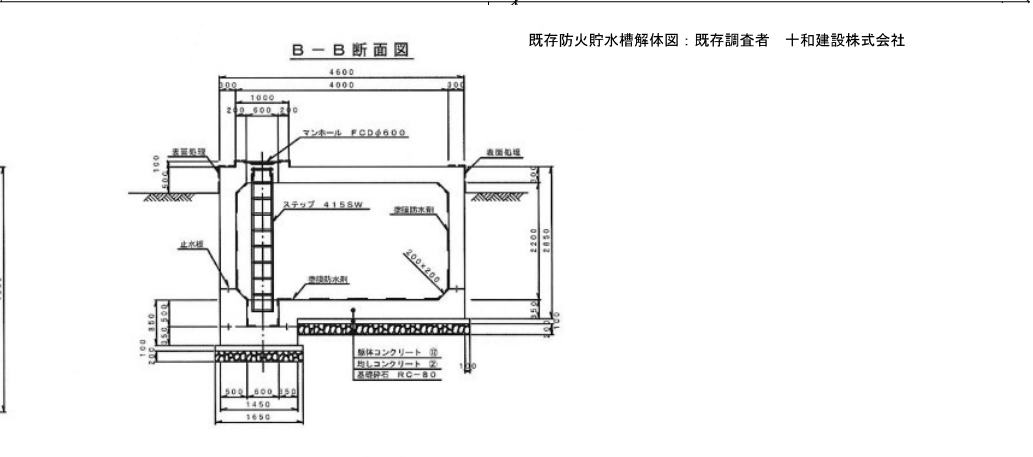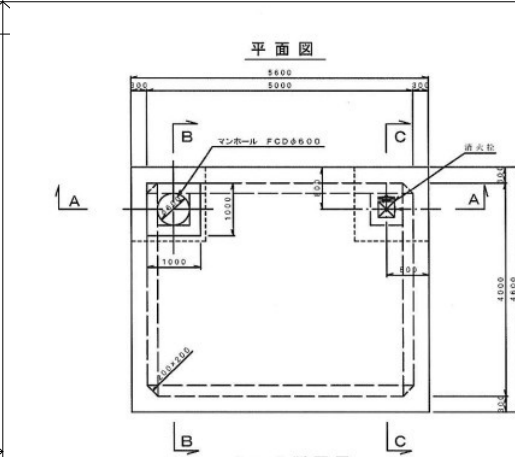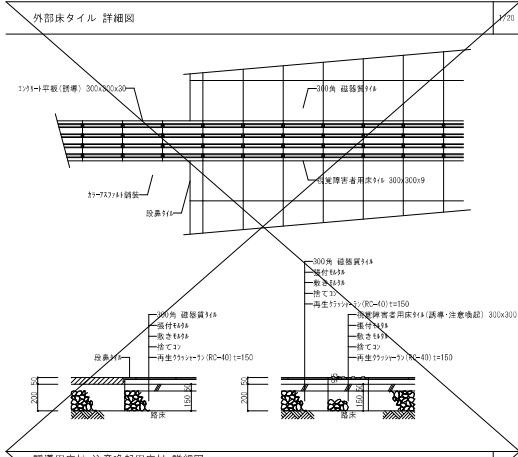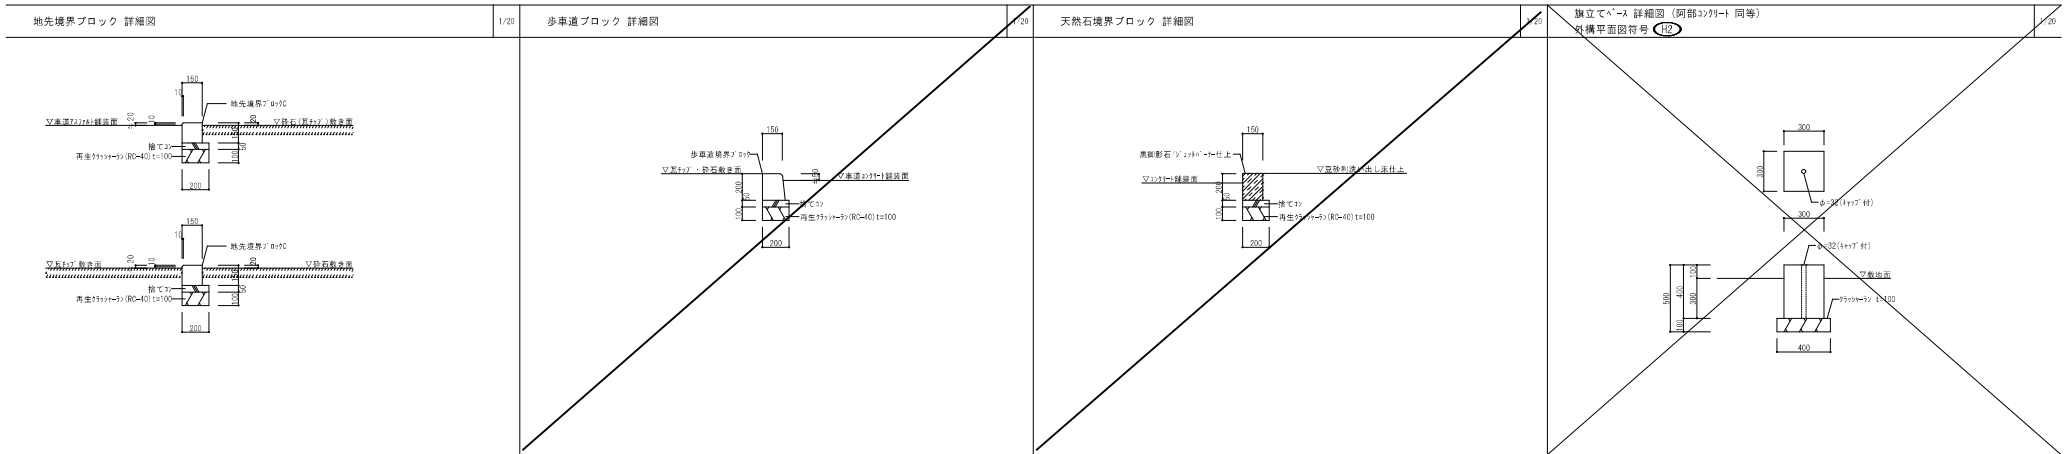


<p>MEMO</p> <p>REVISION</p> <p>一級建築士 石井 尚樹 大田発注 第282601号 一級建築士 渡辺 庸 大田発注 第358031号</p>	<p>TITLE</p> <p>鶴岡市朝日庁舎外構ユニット工事</p>	<p>D. N</p> <p>外構詳細図2</p>	<p>SCALE</p> <p>1: 20:50</p>	<p>SHEET NO</p> <p>A-03</p> <p>DAY R05.03</p>	<p>アックス・あべ・イシイ設計共同企業体</p> <p>〒997-0042 鶴岡市新形町24-1 TEL 0235-24-3216 FAX 0235-24-6006</p> <p>一級建築士事務所 山形県知事登録 (1303) 第641号 管理建築士 木村 俊 一級建築士 登録番号 第323377号 木村 俊 一級建築士 登録番号 第34716号 阿部 誠三 一級建築士 登録番号 第200387号 石井 繁</p>
---	-------------------------------------	---------------------------	------------------------------	---	--

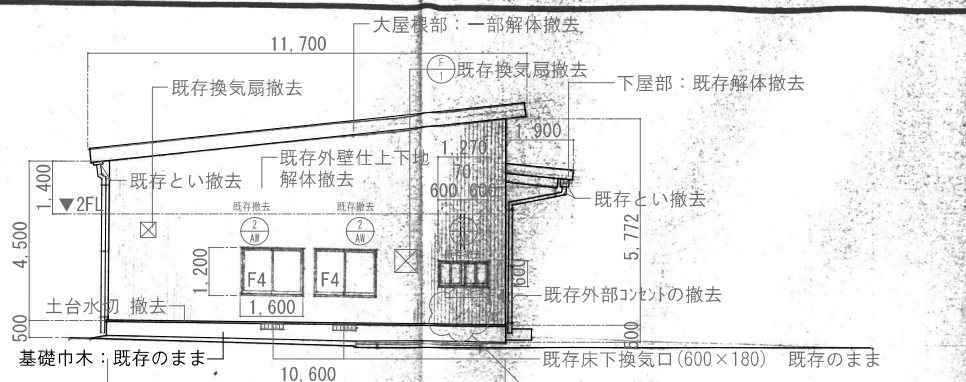


北西立面図 1/100

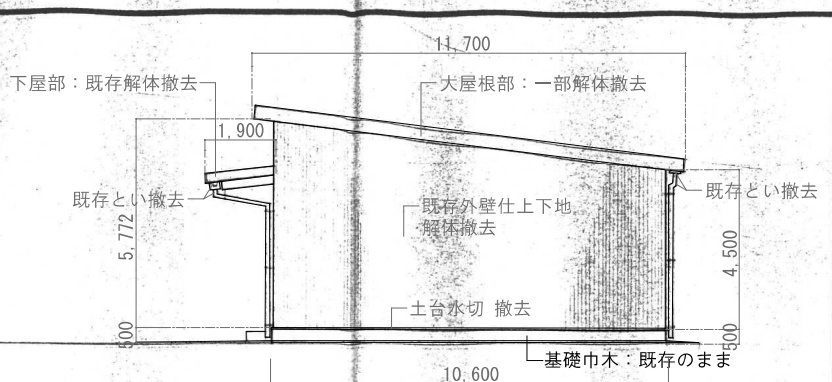

南西立面図 1/100

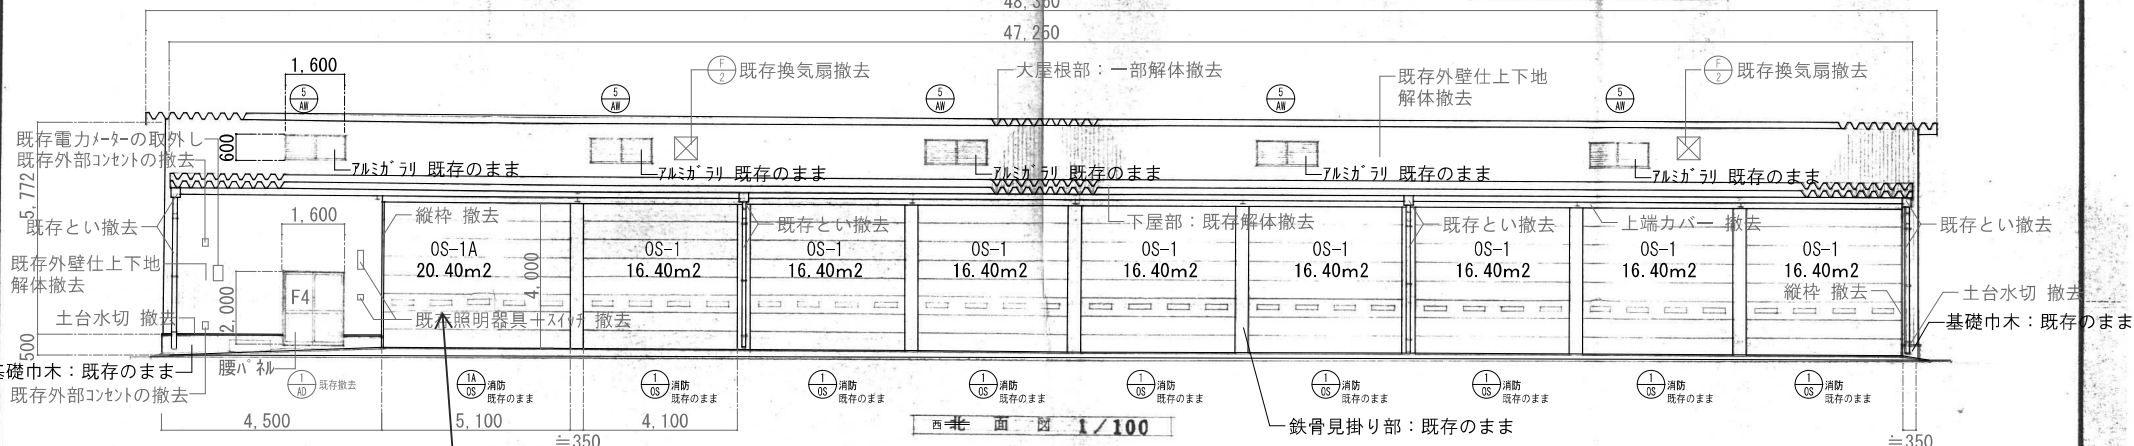

西立面図 1/100

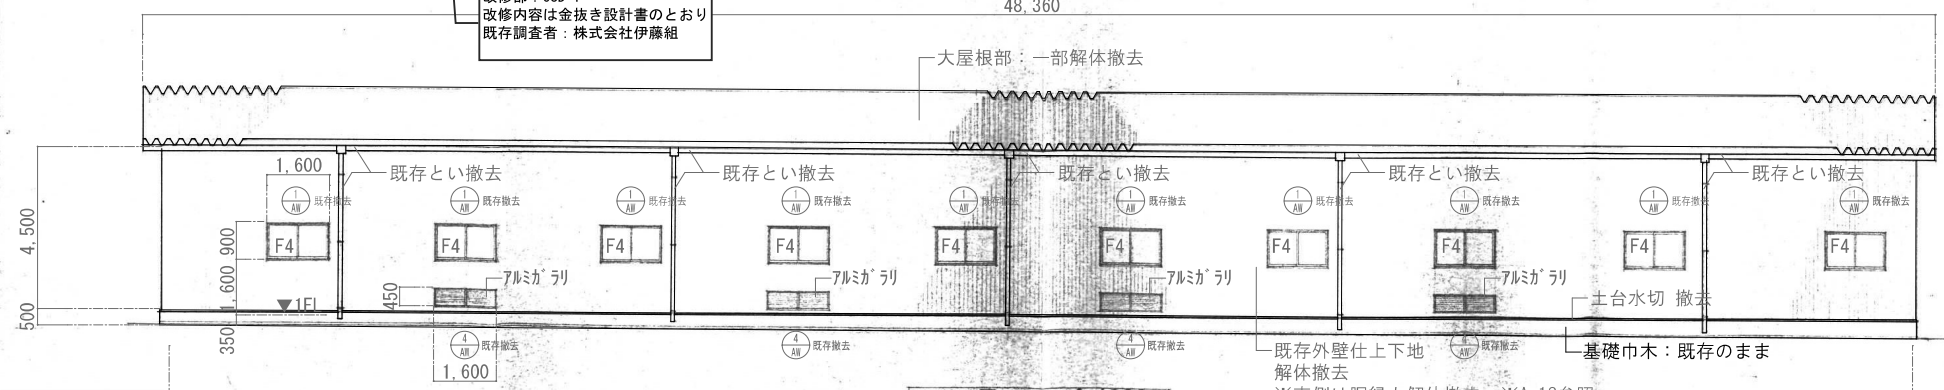

東立面図 1/100

既存

昭和55年6月確認申請時

MEMO	REVISION

TITLE	D. N
鶴岡市朝日庁舎外構ユニット整備工事	既存 立面図 〈東側車庫棟〉

SCALE	SHEET NO
1 : 100	A-22
DAY	R7. 01

一級建築士事務所
アクセスクリエート
 株式会社
 〒997-0042 鶴岡市新形町24-1
 TEL 0235-24-6216 FAX 0235-24-6006
 一般建築士事務所 山形県知事登録(1803) 第641号
 管理建築士 木村俊 一級建築士 大庭登録 第323877号

