

# 朝日中央コミュニティセンター大規模改修工事

| 図面リスト |               |       |                |
|-------|---------------|-------|----------------|
| 図面番号  | 図 面 名 称       | 図面番号  | 図 面 名 称        |
|       | 表紙 図面リスト      |       |                |
| A-001 | 建築概要書         | A-025 | 既存天井伏図         |
| 002   | 改修特記仕様書（その1）  | 026   | 改修後天井伏図（1）     |
| 003   | 改修特記仕様書（その2）  | 027   | 改修後天井伏図（2）     |
| 004   | 改修特記仕様書（その3）  | 028   | A棟改修建具リスト      |
| 005   | 改修特記仕様書（その4）  | 029   | 断面詳細図 - 1      |
| 006   | 改修特記仕様書（その5）  | 030   | 断面詳細図 - 2      |
| 007   | 改修特記仕様書（その6）  | 031   | 断面詳細図 - 3      |
| 008   | 改修特記仕様書（その7）  | 032   | 断面詳細図 - 4      |
| 009   | 改修特記仕様書（その8）  | 033   | 断面詳細図 - 5      |
| 010   | 改修特記仕様書（その9）  | 034   | 煙突天蓋詳細図        |
| 011   | 改修特記仕様書（その10） | 035   | A棟WC平面詳細図      |
| 012   | 配置図・付近見取り図    | 036   | A棟ロビー平面詳細図     |
| 013   | A・B棟外部改修仕様書   | 037   | A棟ロビー展開図       |
| 014   | A・B棟内部改修仕様書   | 038   | A棟大集会室平面詳細図    |
| 015   | 既存平面図         | 039   | A棟大集会室展開図（1）   |
| 016   | 改修後平面図        | 040   | A棟大集会室展開図（2）   |
| 017   | 既存屋根伏図        | 041   | A棟大集会室小屋伏図     |
| 018   | 改修後屋根伏図       | 042   | 天井下地受け鉄骨詳細図    |
| 019   | 既存立面図 1       | 043   | 天井下地補強仕様書（参考図） |
| 020   | 既存立面図 2       | 044   | 仮設計画面 1        |
| 021   | 改修後立面図 1      | 045   | 仮設計画面 2        |
| 022   | 改修後立面図 2      | 046   | 仮設計画面 3        |
| 023   | 断面図 1         |       |                |
| 024   | 断面図 2         |       |                |
|       |               |       |                |

|           |  |                                       |  |  |  |  |                         |  |                         |  |                         |  |                         |  |                         |  |                         |  |
|-----------|--|---------------------------------------|--|--|--|--|-------------------------|--|-------------------------|--|-------------------------|--|-------------------------|--|-------------------------|--|-------------------------|--|
| 建築概要      |  |                                       |  |  |  |  | 5. 法規制                  |  |                         |  | 5-4. 避難規制               |  |                         |  |                         |  |                         |  |
| 1. 工事名称   |  | その他                                   |  |  |  |  | 5-1. 一般事項               |  |                         |  | 規制項目                    |  | 規制概要                    |  | 計画概要                    |  |                         |  |
| 工事名称      |  | 朝日中央コミュニティセンター大規模改修工事                 |  |  |  |  | 規制項目                    |  | 規制概要                    |  | 計画概要                    |  | 備考（参照図）                 |  | 直通階段（歩行距離）              |  |                         |  |
| 建築主（発注者）  |  | 鶴岡市長 佐藤 聡                             |  |  |  |  | 道路斜線制限                  |  | 距離20m 勾配1.25            |  | —                       |  |                         |  | —                       |  |                         |  |
| 工事場所      |  | 鶴岡市下名川字落合220                          |  |  |  |  | 隣地斜線制限                  |  | 立上20m 勾配1.25            |  | —                       |  |                         |  | 直通階段（2以上の設置）            |  |                         |  |
| 主要用途      |  | 文化・交流・公益施設 平成31年国土交通省告示98号 別紙二類型十二第1類 |  |  |  |  | 日影規制                    |  | —                       |  |                         |  |                         |  | 直通階段（重複距離）              |  |                         |  |
| 工事種別      |  | 大規模改修                                 |  |  |  |  | 5-2. 一般構造及び設備規制         |  |                         |  |                         |  |                         |  | 避難階段                    |  |                         |  |
| 工事期間      |  | 着工 令和 8年 5月                           |  |  |  |  | 階段                      |  |                         |  |                         |  |                         |  | 特別避難階段                  |  |                         |  |
|           |  | 竣工 令和 9年 3月                           |  |  |  |  | 幅員・踊り場                  |  | ≧140cm（120cm）           |  | —                       |  |                         |  | 非常用照明                   |  |                         |  |
| 2. 敷地状況   |  |                                       |  |  |  |  | 蹴上                      |  | ≧16cm（20cm）             |  | —                       |  |                         |  | 非常用進入口                  |  |                         |  |
| 敷地面積      |  | 9,672 m <sup>2</sup>                  |  |  |  |  | 踏面                      |  | ≧26cm（24cm）             |  | —                       |  |                         |  | 屋外への出口（階段から≦50m）        |  |                         |  |
| 都市計画区域等   |  | 都市計画区域外                               |  |  |  |  | 手摺高さ                    |  | —                       |  |                         |  |                         |  | 屋外への出口（居室から≦100m）       |  |                         |  |
| 用途地域      |  | 指定なし                                  |  |  |  |  | 外部階段                    |  |                         |  |                         |  |                         |  | 敷地内避難通路                 |  |                         |  |
| 防火地域      |  | 指定なし、22条地域                            |  |  |  |  | 幅員・踊り場                  |  | ≧90cm                   |  | —                       |  |                         |  | 非常出口の解錠方法及び表示           |  |                         |  |
| 法定容積率     |  | 200%                                  |  |  |  |  | 蹴上                      |  | ≧16cm（20cm）             |  | —                       |  |                         |  | その他避難規制                 |  |                         |  |
| 法定建蔽率     |  | 70%                                   |  |  |  |  | 踏面                      |  | ≧26cm（24cm）             |  | —                       |  |                         |  | 5-5. 消防規制               |  |                         |  |
| 規制地域      |  | —                                     |  |  |  |  | 手摺高                     |  | —                       |  |                         |  |                         |  | 消火設備                    |  |                         |  |
| その他許可届出等  |  | —                                     |  |  |  |  | バルコニー手摺高                |  | ≧1.10m                  |  | —                       |  |                         |  | 警報設備                    |  |                         |  |
|           |  |                                       |  |  |  |  |                         |  |                         |  |                         |  |                         |  | 避難設備                    |  |                         |  |
| 3. 道路関係   |  |                                       |  |  |  |  | 廊下                      |  | 両側居室≧2.3m               |  | —                       |  |                         |  | 改修工事概要（旧朝日村山村開発センター）    |  |                         |  |
| 道路種別幅員    |  | 市道 幅員8.9m                             |  |  |  |  | その他≧1.2m                |  | —                       |  |                         |  |                         |  | ■建築工事                   |  |                         |  |
| 接道距離      |  | 市道 142.599m                           |  |  |  |  | 居室の換気面積                 |  | ≧1/20床面積                |  | —                       |  |                         |  | ○屋根防水改修                 |  |                         |  |
| 都市計画道路    |  | 無                                     |  |  |  |  | 居室の採光面積                 |  | ≧1/20床面積                |  | —                       |  |                         |  | ・塩ビシート防水改修              |  |                         |  |
| 4. 規模・構造等 |  |                                       |  |  |  |  | 居室の天井高                  |  | ≧2.1m                   |  | —                       |  |                         |  | ・ウレタン塗膜防水改修             |  |                         |  |
|           |  | 棟                                     |  |  |  |  | 朝日中央コミュニティセンター          |  | A棟・B棟                   |  | 渡り廊下                    |  | C棟                      |  | 合計                      |  | 排煙必要開口面積                |  |
|           |  |                                       |  |  |  |  | 2,586.26 m <sup>2</sup> |  | 1,534.49 m <sup>2</sup> |  | 9.67 m <sup>2</sup>     |  | 1,042.10 m <sup>2</sup> |  | 2,586.26 m <sup>2</sup> |  | （≧1/50床面積）              |  |
|           |  |                                       |  |  |  |  | 敷地面積に対する割合 26.73 %      |  | 避雷針                     |  | 建築物の高さ≧20.m             |  | —                       |  | AW-113排煙有効開口検討          |  |                         |  |
|           |  | 棟                                     |  |  |  |  | 朝日中央コミュニティセンター          |  | A棟・B棟                   |  | 渡り廊下                    |  | C棟                      |  | 合計                      |  | 便所                      |  |
|           |  |                                       |  |  |  |  | 2,133.93 m <sup>2</sup> |  | 1,472.32 m <sup>2</sup> |  | 9.67 m <sup>2</sup>     |  | 651.94 m <sup>2</sup>   |  | 2,133.93 m <sup>2</sup> |  | 水洗                      |  |
|           |  |                                       |  |  |  |  | 敷地面積に対する割合 22.06 %      |  | 5-3. 防火規定               |  |                         |  |                         |  |                         |  |                         |  |
|           |  | 棟                                     |  |  |  |  | 朝日中央コミュニティセンター          |  | A棟・B棟                   |  | 渡り廊下                    |  | C棟                      |  | 合計                      |  | 壁                       |  |
|           |  |                                       |  |  |  |  | 地上 1階                   |  | 地上 1階                   |  | 地上 1階                   |  | 地上 1階                   |  | 合計                      |  | 耐火構造（1時間）               |  |
|           |  |                                       |  |  |  |  | 朝日中央コミュニティセンター          |  | A棟・B棟                   |  | 渡り廊下                    |  | C棟                      |  | 合計                      |  | 柱                       |  |
|           |  |                                       |  |  |  |  | 1階                      |  | 2,118.93 m <sup>2</sup> |  | 1,457.32 m <sup>2</sup> |  | 9.67 m <sup>2</sup>     |  | 651.94 m <sup>2</sup>   |  | 2,118.93 m <sup>2</sup> |  |
|           |  |                                       |  |  |  |  | 2階                      |  | 15.00 m <sup>2</sup>    |  | —                       |  | —                       |  | 15.00 m <sup>2</sup>    |  | 床                       |  |
|           |  |                                       |  |  |  |  | —                       |  | —                       |  | —                       |  | —                       |  | —                       |  | 梁                       |  |
|           |  |                                       |  |  |  |  | 計                       |  | 2,133.93 m <sup>2</sup> |  | 1,472.32 m <sup>2</sup> |  | 9.67 m <sup>2</sup>     |  | 651.94 m <sup>2</sup>   |  | 2,133.93 m <sup>2</sup> |  |
|           |  |                                       |  |  |  |  | 棟                       |  | 朝日中央コミュニティセンター          |  | A棟・B棟                   |  | 渡り廊下                    |  | C棟                      |  | 屋根                      |  |
|           |  |                                       |  |  |  |  | 10.80 m                 |  | 10.80 m                 |  | 5.25 m                  |  | 9.789 m                 |  | —                       |  | 耐火構造（30分）               |  |
|           |  |                                       |  |  |  |  | 10.06 m                 |  | 10.06 m                 |  | 4.80 m                  |  | 9.289 m                 |  | —                       |  | 階段                      |  |
|           |  |                                       |  |  |  |  | 1階                      |  | 4.00 m                  |  | —                       |  | —                       |  | —                       |  | —                       |  |
|           |  |                                       |  |  |  |  | 2階                      |  | —                       |  | —                       |  | —                       |  | —                       |  | —                       |  |
|           |  |                                       |  |  |  |  | 構造種別                    |  | 鉄筋コンクリート造               |  | 鉄筋コンクリート造               |  | 鉄筋コンクリート造               |  |                         |  | 延焼の恐れのある部分              |  |
|           |  |                                       |  |  |  |  | 基礎形式                    |  | 直接基礎                    |  | 直接基礎                    |  | 直接基礎                    |  |                         |  | 防火区画（区画方法）              |  |
|           |  |                                       |  |  |  |  | 耐火構造                    |  | 耐火構造                    |  | 耐火構造                    |  | 耐火構造                    |  |                         |  | 位置                      |  |
|           |  |                                       |  |  |  |  | 消防法防火対象物                |  | 1項（ロ）                   |  | 1項（ロ）                   |  | 1項（ロ）                   |  |                         |  | 構造                      |  |
|           |  |                                       |  |  |  |  |                         |  |                         |  |                         |  |                         |  |                         |  |                         |  |





[illegible]

[illegible]



[illegible]



8  
項  
事  
通  
共  
事  
工  
修  
改  
施  
耐

・適用範囲

・既存部分の処理等

・改修標準仕様書 8章 耐震改修工事

・改修標準仕様書において8章耐震改修工事以外の改修工事で8章を引用している部分

・

工事内容

・現場打ち鉄筋コンクリート壁の増設工事

・鉄骨ブレースの設置工事

・柱補強工事（溶接金網巻き工法又は溶接閉鎖フープ巻き工法）

・柱補強工事（鋼板巻き工法又は帯板巻き付け工法）

・連続繊維補強工事

・耐震スリット新設工事

・免震改修工事

・制振改修工事

・土工事及び地業工事

・

既存構造体の撤去

撤去範囲

・図示による（ ）

はつり出した鉄筋及び鉄骨の処置

・図示による（ ）

既存構造体コンクリート面の目荒らしの程度

・既存柱、梁面

・打継ぎ面等の15～30%程度に、平均深さ 2～5mm（最大7mm）程度の凹凸を、全体にわたってつける。

・

・既存壁

・打継ぎ面の10～15%程度に、平均深さ 2～5mm（最大7mm）程度の凹凸を、全体にわたってつける。

・

既存杭の撤去等

・撤去範囲及び撤去方法

・図示による（ ）

・

8-1  
事  
工  
鉄  
鉄

○鉄筋

・溶接金網

○鉄筋の継手

○鉄筋の定着

○鉄筋のかぶり厚さ及び間隔（溶接金網を含む）

鉄筋の種類等

| 種類     | 呼 び 径 (mm) | 備 考 |
|--------|------------|-----|
| ○SD295 |            |     |
| ・SD345 |            |     |
| ・      |            |     |
| ・      |            |     |

鉄線の形状等

| 種 別   | 種類の記号 | 鉄線の形状、網目寸法、鉄線の径 (mm) | 使 用 部 位 |
|-------|-------|----------------------|---------|
| ・溶接金網 |       |                      |         |
| ・鉄筋格子 |       |                      |         |

鉄筋の継手の方法等

| 部 位       | 継 手 方 法         | 呼 び 径 (mm) |
|-----------|-----------------|------------|
| 柱、梁の主筋    | ・ガス圧接    ・機械式継手 |            |
| 耐力壁の鉄筋    | ・重ね継手           |            |
| その他の鉄筋（ ） | ○重ね継手           |            |

継手位置

・図示による（構造関係共通事項（配筋標準図）5.1、6.1、7.1、7.3、8.1）

・

柱及び梁主筋の重ね継手の長さ

・図示による（構造関係共通事項（配筋標準図）3.1(a)(2)及び表3.1）

耐力壁の重ね継手の長さ

・図示による（構造関係共通事項（配筋標準図）3.1(a)(2)及び表3.1）

鉄筋の定着長さ

・図示による（構造関係共通事項（配筋標準図）3.1(b)）

機械式定着工法

・適用する

適用箇所

・図示による（ ）

種類

・摩擦圧接接合    ・蝶合グラウト固定

・嵌合グラウト固定

工法

※第三者機関の評定等を取得している工法とする

必要定着長さ

※評定等の評価内容による

補強筋形状

※評定等の評価内容による

かぶり厚さ

※評定等の評価内容による

品質確認

※評定等の評価内容による

検査

※評定等の評価内容による

最小かぶり厚さ

・図示による（構造関係共通事項（配筋標準図）4.1 表4.1）

軽量コンクリートを適用する場合

・あり 適用箇所（ ）

・最小かぶり厚さに加える厚さ（ ）mm

耐久性上不利な箇所がある場合（塩害等を受けるおそれのある部分等）

・あり 適用箇所（ ）

・最小かぶり厚さに加える厚さ（ ）mm

・圧接完了後の試験

・機械式継手

超音波探傷試験

※行う（全圧接部）

適用箇所

・図示による（ ）

H12建告第1463号に適合する性能

・A級

種類

・ねじ式鉄筋継手

充填方式

・無機グラウト方式    ・有機グラウト方式

・端部ねじ加工継手

・モルタル充填式継手

・

工法

※第三者機関の評定等を取得している工法とする

鉄筋相互のあき

※評定等の評価内容による

品質の確認

※評定等の評価内容による

検査

※評定等の評価内容による

施工完了後の継手部の試験

・外観試験

試験対象

※全数

試験項目

・評定等の評価内容による

試験方法

・評定等の評価内容による

・超音波測定試験

試験対象

・抜取り

ロット

・1組の作業班が1日に行った継手箇所で、最大200箇所程度とする。

・

試験の箇所数

1ロットに対して（ ）箇所

・全数

試験項目

※挿入長さ

試験方法

※JIS Z 3064（鉄筋コンクリート用機械式継手の鉄筋挿入長さの超音波測定方法及び判定基準）による

不合格となった場合の措置

・

適用箇所

・図示による（ ）

H12建告第1463号に適合する性能

・A級

溶接継手の工法

・図示による（ ）

施工完了後の継手部の試験

・外観試験

試験対象

※全数

試験項目

・評定等の評価内容による

試験方法

・評定等の評価内容による

・超音波探傷試験

試験対象

・抜取り

ロット

・1組の作業班が1日に行った溶接箇所で、最大200箇所程度とする。

・

試験の箇所数

1ロットに対して（ ）箇所

・全数

試験項目

※内部欠陥の検出

試験方法

※JIS Z 3063（鉄筋コンクリート用異形棒鋼溶接部の超音波測定方法及び判定基準）による

不合格となった場合の措置

・

形状

・スパイラル筋

・

種類の記号

・SR235またはSWM-P

・

呼び径、曲げ直径、ピッチ

・図示による

・

8-2  
事  
工  
エ  
ト  
ー  
リ  
ク  
コ  
ン  
コ  
ン

○コンクリートの種類

○コンクリートの気乾単位容積質量による種類及び強度等

○セメント

○骨材

○混和材料

・構造体用モルタル

・暑中コンクリート

・マスコンクリート

○無筋コンクリート

・流動化コンクリート

・打継ぎの位置、ひび割れ誘発目地、打継目地

コンクリートの種類

※I類（JIS A 5308への適合を認証されたコンクリート）

・II類（JIS A 5308に適合したコンクリート）

・普通コンクリート

| 設計基準強度 (N/mm <sup>2</sup> ) | スランプ (cm) | 気乾単位容積質量 (t/m <sup>3</sup> ) | 適 用 箇 所 |
|-----------------------------|-----------|------------------------------|---------|
| ・24                         | ・         | ・2.3程度                       |         |
| ○21                         | ○15       | ・                            |         |

構造体強度補正值 ※改修標準仕様書表8.2.4による

・軽量コンクリート

| 設計基準強度 (N/mm <sup>2</sup> ) | スランプ (cm) | 気乾単位容積質量 (t/m <sup>3</sup> ) | 種類         | 適 用 箇 所 |
|-----------------------------|-----------|------------------------------|------------|---------|
| ・                           | ※ 21      | ・                            | ・1種    ・2種 |         |
| ・                           | ・         | ・                            |            |         |

構造体強度補正值 ※改修標準仕様書表8.2.4による

種 類

※普通ポルトランドセメント、高炉セメントA種、シリカセメントA種又はフライアッシュセメントA種（普通ポルトランドセメントの品質は、JIS R 5210 に示された規定の他、水和熱が7日目で352 J/g 以下、かつ28日目で 402 J/g 以下のものとする）

適用箇所（ ）

・高炉セメントB種 G    適用箇所（ ）

・フライアッシュセメントB種 G    適用箇所（ ）

・

アルカリシリカ反応性による区分

※A    ・B

・混和剤

混和剤の種類

※改修標準仕様書 8.2.5(4)(a)による

・混和材

混和材の種類

※改修標準仕様書 8.2.5(4)(b)による

構造体用モルタル

圧縮強度（ ）

フロー値（ ）

構造体強度補正值 ※6N/mm

適用箇所

・図示による（ ）

セメントの種類

・普通ポルトランドセメント

・中熱ポルトランドセメント

・低熱ポルトランドセメント

・高炉セメントB種 G

・フライアッシュセメントB種 G

・シリカセメント

・

混和材料

・混和剤

混和剤の種類

※標準仕様書6.13.2(2)(7)による

・混和材

混和材の種類

※標準仕様書6.13.2(2)(4)による

スランプ

※15cm

構造体強度補正值 ※標準仕様書表6.13.1による

コンクリートの種類

※普通コンクリート

設計基準強度

※18N/mm

スランプ

※15cm又は18cm

セメントの種類

※普通ポルトランドセメント、高炉セメントA種、シリカセメントA種又はフライアッシュセメントA種

・高炉セメントB種 G

・フライアッシュセメントB種 G

適用箇所

・図示による（ ）

適用箇所

・図示による（ ）

打継ぎの位置

・図示による（ ）

目地寸法

・標準仕様書 9.7.3(1)(7)による    ・図示による（ ）

ひび割れ誘発目地の位置・形状・寸法

・図示による（ ）

・

・構造体コンクリートの仕上り

・打増し厚さ（打放し仕上げ部）

・型枠

・型枠の加工及び組立

・コンクリートの打込み工法等

合板せき板を用いるコンクリートの打放し仕上げ

| 種 別 | 適 用 箇 所 |
|-----|---------|
| ・A種 |         |
| ・B種 |         |
| ・C種 |         |

コンクリートの仕上りの平たんさ（柱・梁・壁）

| 種 別 | 適 用 箇 所                                 |
|-----|-----------------------------------------|
| ・a種 | 化粧打ち放しコンクリート、塗装仕上げ、壁紙張り、接着剤による陶磁器質タイル張り |
| ・b種 | 仕上塗材塗り                                  |
| ・c種 | セメントモルタルによる陶磁器質タイル張り、モルタル塗り、網縁下地        |

コンクリートの仕上りの平たんさ（床）

| 種 別 | 適 用 箇 所                                      |
|-----|----------------------------------------------|
| ・a種 | 合成樹脂塗床、ビニル系床材張り、コンクリート直均し仕上げ、フリーアクセスフロア（置敷式） |
| ・b種 | カーペット張り、防水下地、セルフレベリング材塗り                     |
| ・c種 | タイル張り、モルタル塗り、二重床                             |

せき板の材料及び厚さ

・合板(※12mm    ) G    ・

・断熱材を兼用した型枠材

使用箇所

・図示による（ ）

・M C R工法用シート

適用箇所

・図示による（ ）

打増し厚さ    ・20mm    ・

打増し範囲    ・図示による（ ）    ・

スリーブの材質・規格等

・図示による（ ）

シアコネクタをセパレーターとして使用

使用箇所

・図示による（ ）

コンクリートの打設工法の種類

| 補 強 工 法                     | 打 設 工 法                 | 部 位                    |
|-----------------------------|-------------------------|------------------------|
| ・現場打ちコンクリート壁の増設工事           | ・工法指定なし                 | ・全ての増設壁    ・図示による（ ）   |
|                             | ・流込み工法 8.21.8(1)(7)、(2) | ・全ての増設壁    ・図示による（ ）   |
|                             | ・圧入工法 8.21.8(1)(4)、(3)  | ・全ての増設壁    ・図示による（ ）   |
|                             | ・                       | ・図示による（ ）              |
| ・柱補強工事（溶接金網巻き及び溶接閉鎖フープ巻き工法） | ・工法指定なし                 | ・全ての柱補強部分    ・図示による（ ） |
|                             | ・流込み工法 8.21.8(1)(7)、(2) | ・全ての柱補強部分    ・図示による（ ） |
|                             | ・圧入工法 8.21.8(1)(4)、(3)  | ・全ての柱補強部分    ・図示による（ ） |
|                             | ・                       | ・図示による（ ）              |
| ・                           | ・工法指定なし                 |                        |
|                             | ・流込み工法 8.21.8(1)(7)、(2) |                        |
|                             | ・圧入工法 8.21.8(1)(4)、(3)  |                        |

鋼板巻き工法及び帯板巻き付け工法での型枠等

柱頭及び柱脚の隙間の寸法

・図示による（ ）

柱頭及び柱脚の隙間部間の型枠

・発泡プラスチック保温材等を埋込む

既存柱外周部あと打ちコンクリート又は構造体用モルタルの厚さ

・図示による（ ）

補強後の仕上げ

・図示による（ ）

8-3  
事  
工  
鉄  
鋼

○鉄骨製作工場

○鉄骨製作工場における施工管理技術者

○鋼材

鉄骨製作工場の加工能力

※建築基準法 第88条の25 に基づき国土交通大臣から構造方法等の認定を取得している鉄骨製作工場又は同等以上の能力のある工場（ ）グレード以上

○監督職員の承諾する工場

※配置する

種類等

| 種類の記号  | 適用箇所（主要な部分） | 規 格     |
|--------|-------------|---------|
| SS400  | 鋼板          | ・JISによる |
| SSC400 | 天井下地受け材     | ・JISによる |
|        |             | ・JISによる |
|        |             | ・JISによる |
|        |             | ・JISによる |
|        |             | ・JISによる |

（株）新穂建築設計事務所

Shimbo Architects, Engineers&Consultants, Inc.

付記

特記

棟号

工事名

朝日中央コミュニティセンター大規模改修工事

図面名

改修特記仕様書（その8）

縮尺

—

—

令和 8 年 1 月 30 日

鶴岡市本町1丁目8-17

TEL.0235-24-1515

1級建築士（151570）


太 田 泰 司

図面番号


A-009






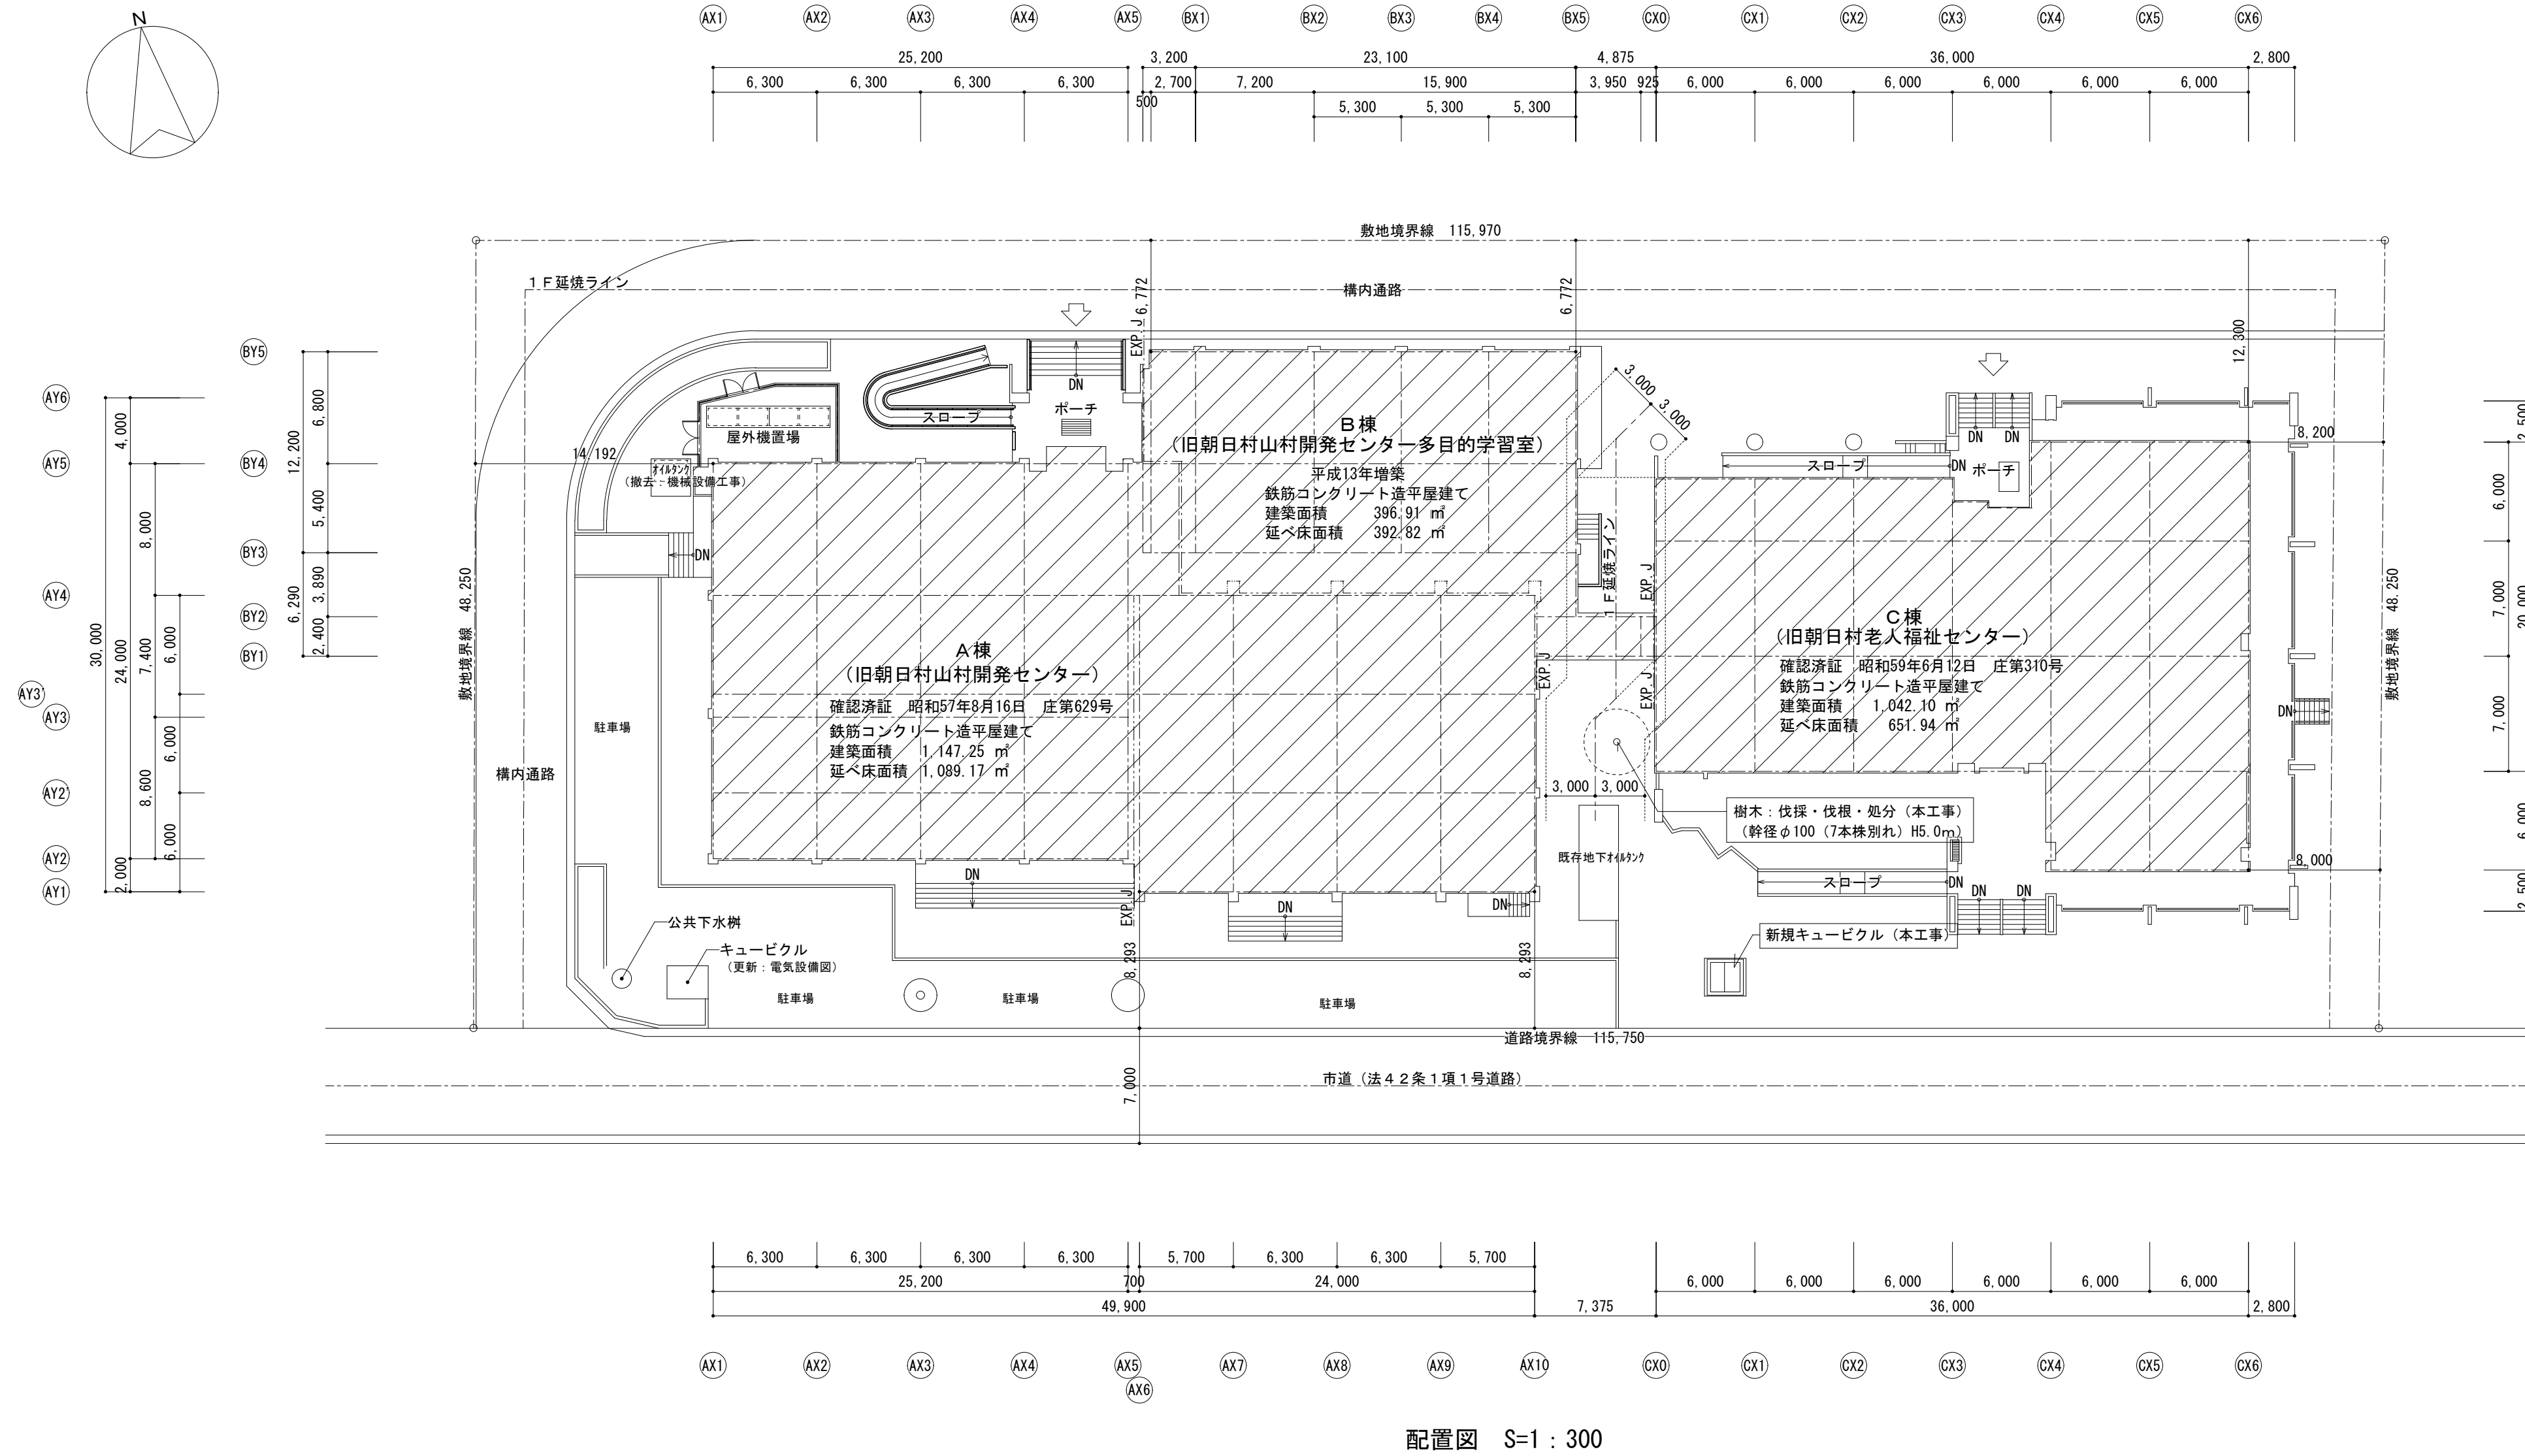

配置図 S=1：300

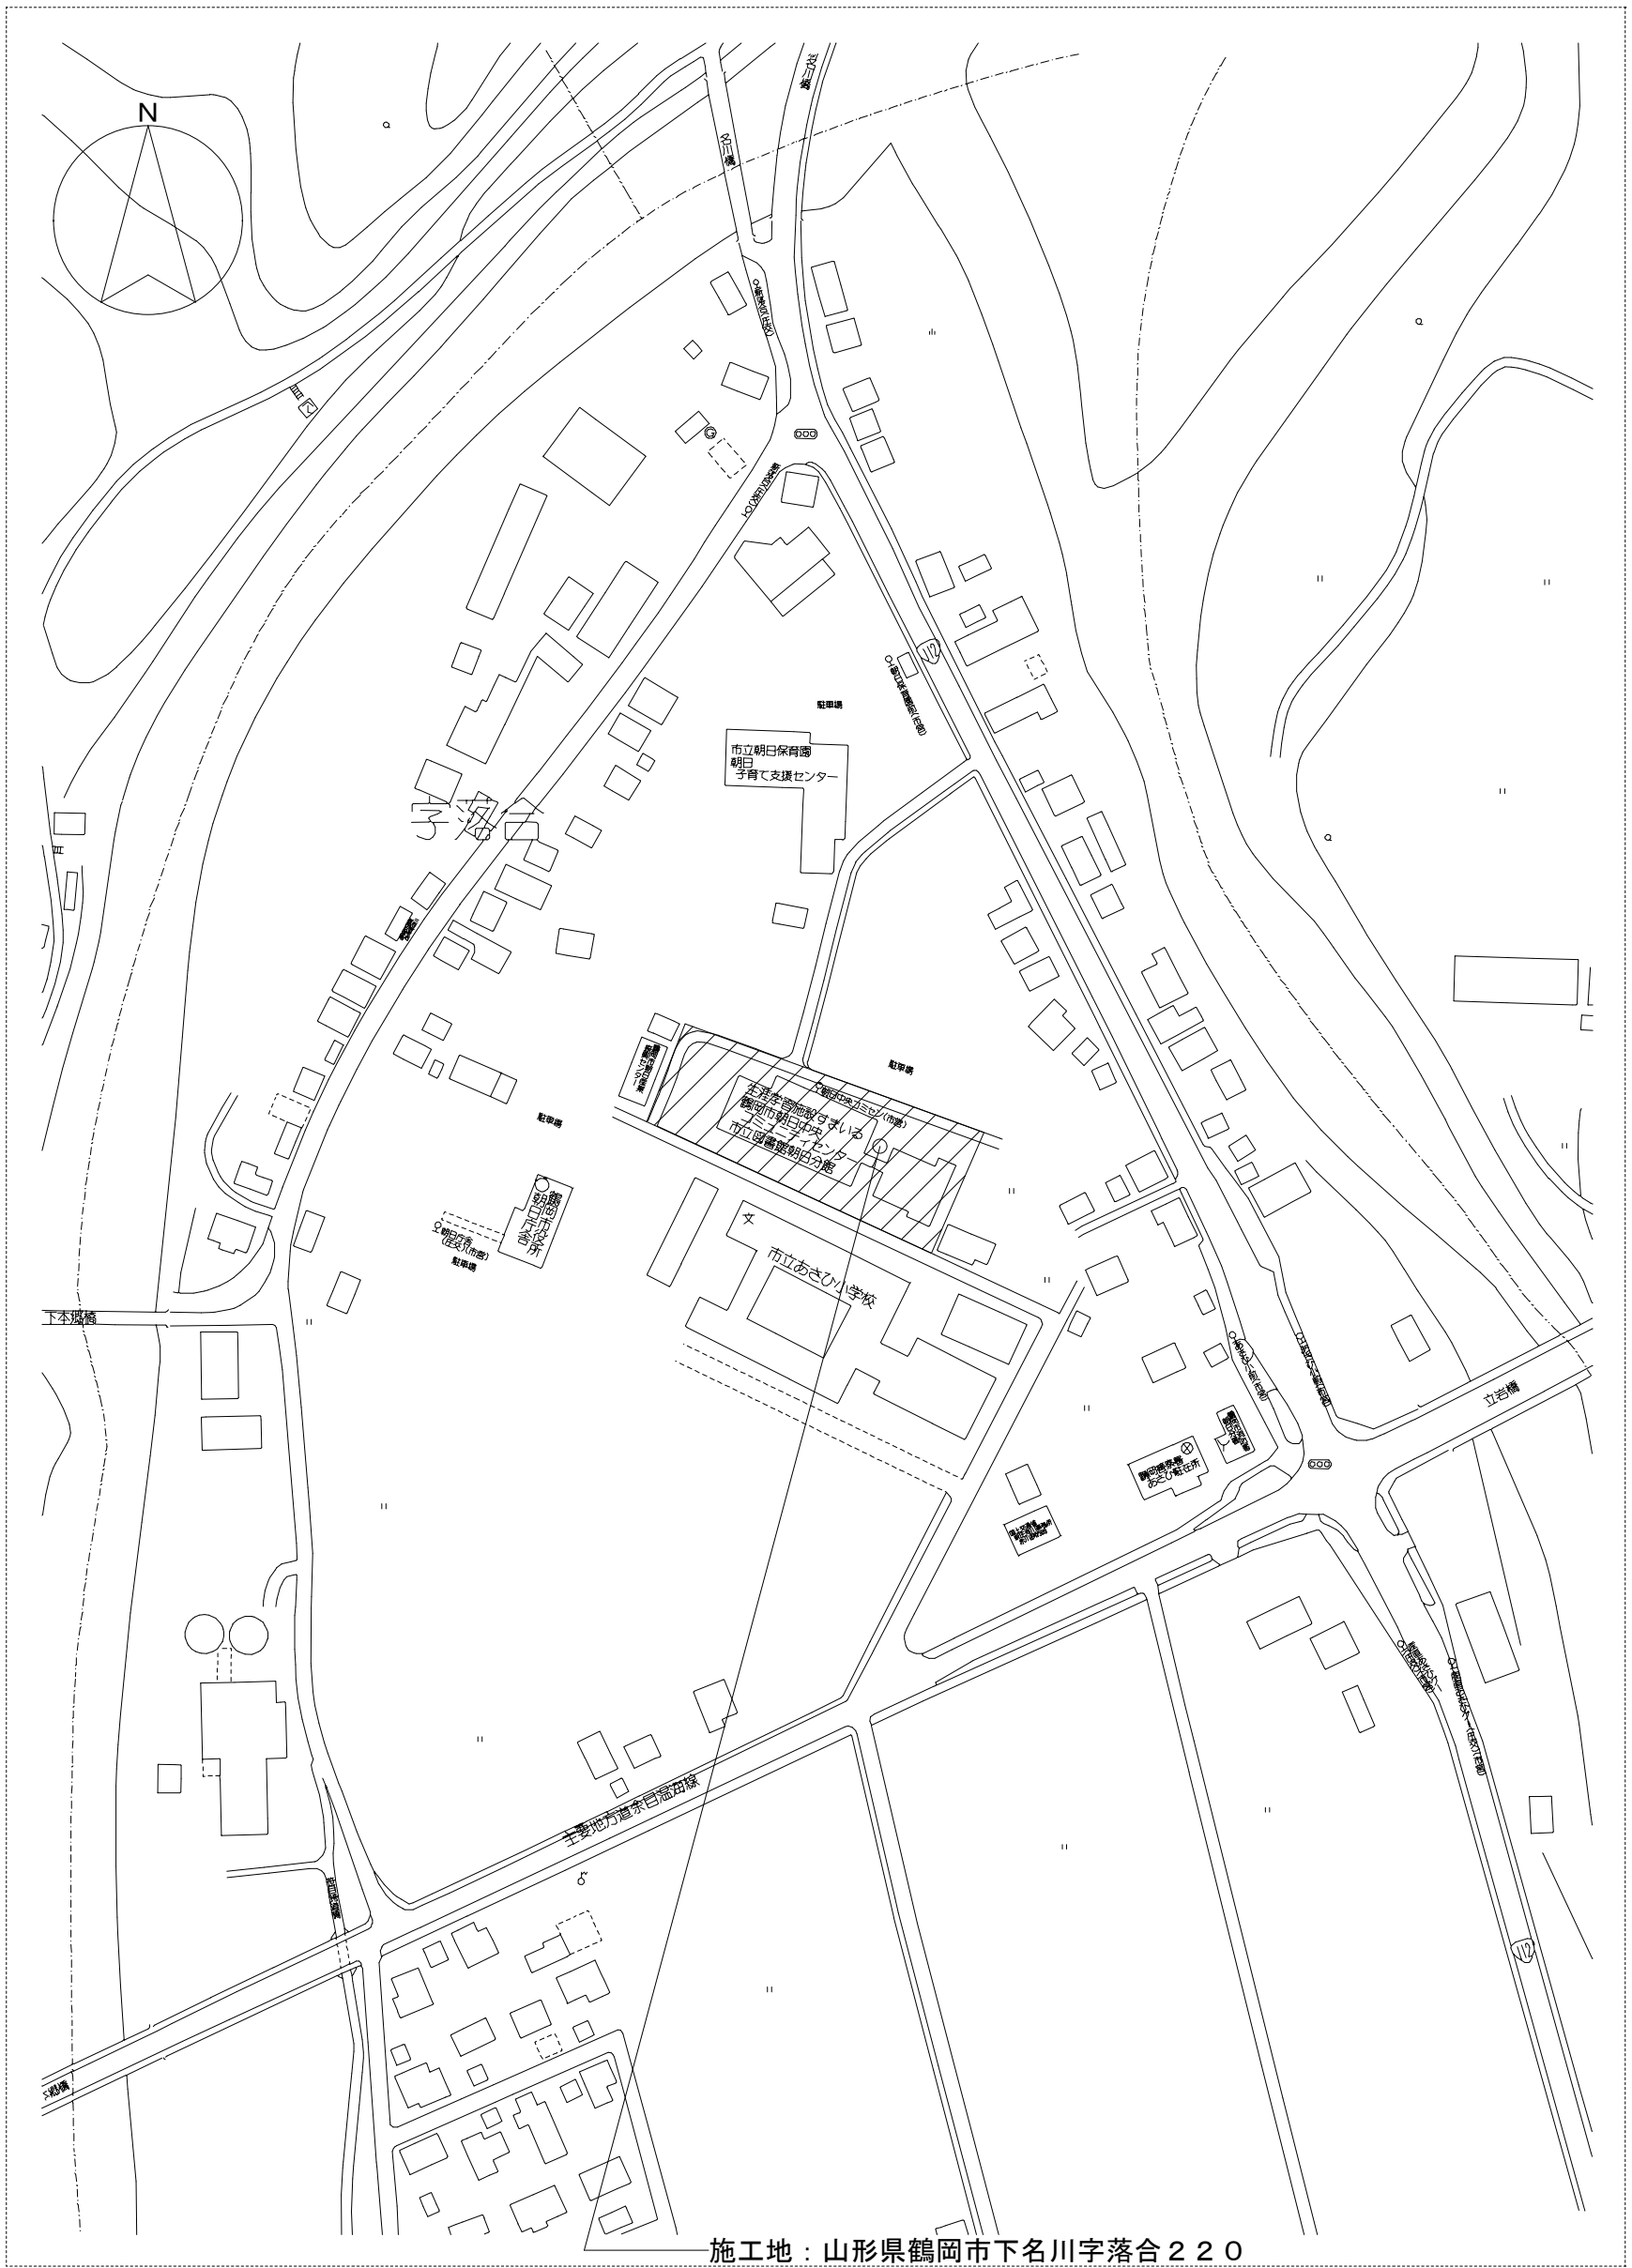

付近見取図

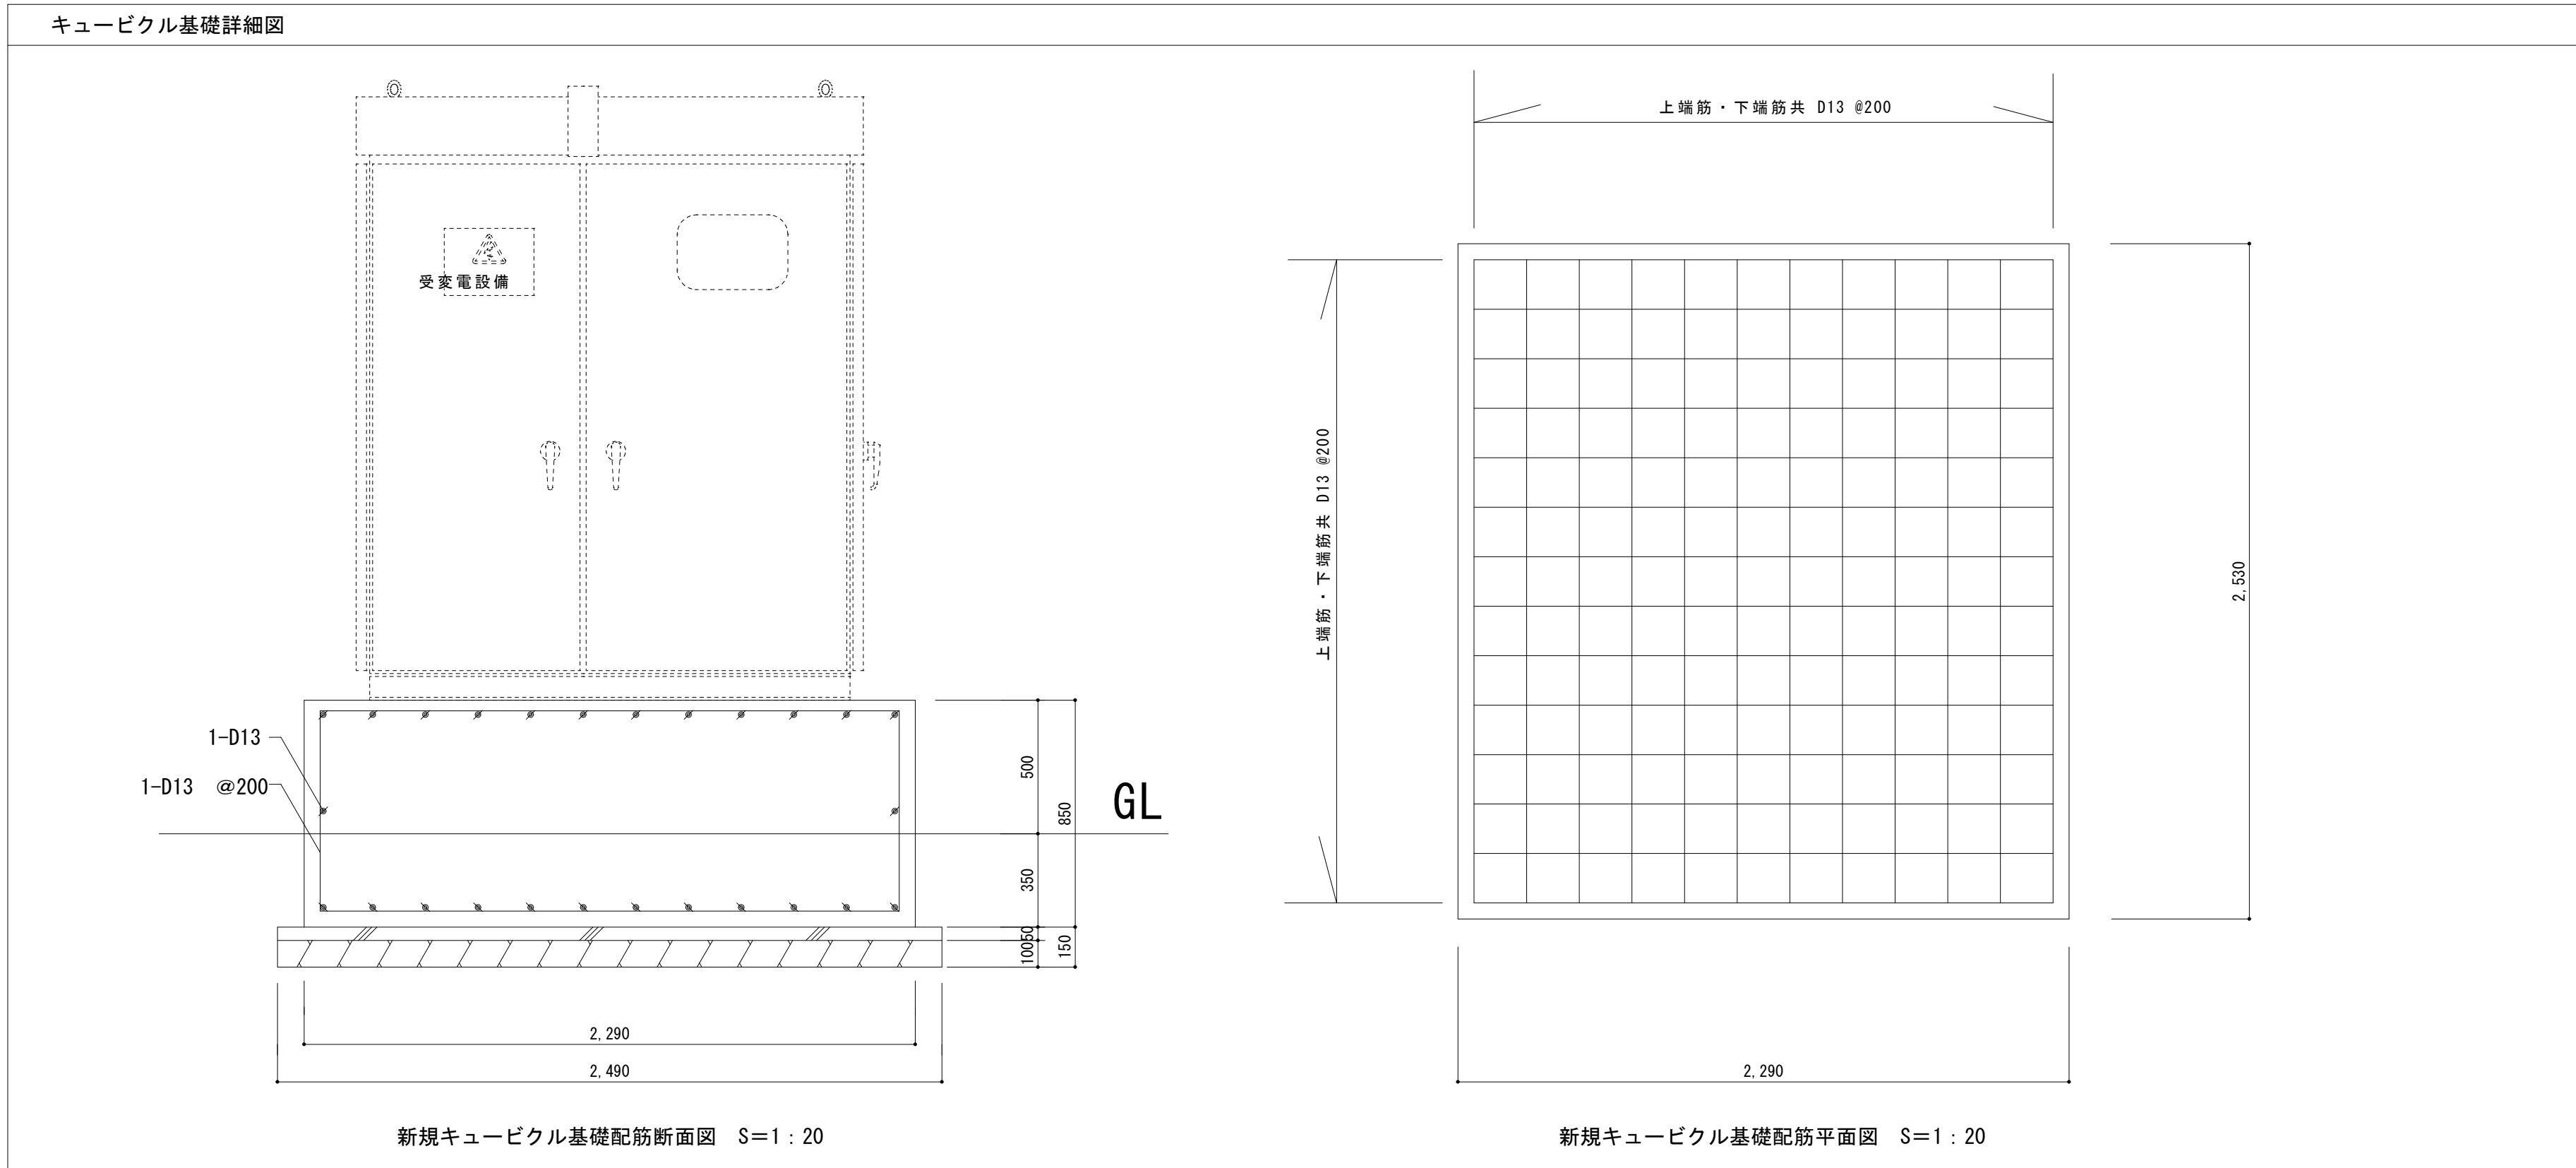

新規キュービクル基礎配筋断面図 S=1：20

新規キュービクル基礎配筋平面図 S=1：20



| A 棟・B 棟 内部改修仕様 |             |    |                     |                                                                                     |                  |                     |   |   |   |   |                                                                |                         |                               |                         |                                                                                      |  |  |  |
|----------------|-------------|----|---------------------|-------------------------------------------------------------------------------------|------------------|---------------------|---|---|---|---|----------------------------------------------------------------|-------------------------|-------------------------------|-------------------------|--------------------------------------------------------------------------------------|--|--|--|
| 階              | 室 名         | 区分 | 床 高                 | 床                                                                                   | 幅 木              | 高 さ                 | 下 地   | 壁   | 塗 装   | 下 地   | 天 井                                                            | 廻 縁                     | 塗 装                           | 高 さ                     | 備 考                                                                                  |  |  |  |
| 1 階            | 玄関          | 既存 | ±0                  | 磁器質150角タイル                                                                          | ビニル巾木            | 100                 | RC   | モルタル下地ビニールクロス張り   |   | LGS   | ジョイントPB t=9.0ジョイント工法ウォールコートM吹付                                 | 塩ビ製                     |                               | 2,715                   |                                                                                      |  |  |  |
|                |             |    |                     |                                                                                     |                  |                     |   |   |   |   |                                                                |                         |                               |                         |                                                                                      |  |  |  |
|                |             | 改修 | ±0                  | 磁器質150角タイル（既存のまま）                                                                   | ビニル巾木（既存のまま）     | 100                 | RC   | モルタル下地ビニールクロス張り（既存のまま）   |   | LGS   | ジョイントPB t=9.0ジョイント工法ウォールコートM吹付（既存のまま）                          | 塩ビ製                     |                               | 2,715                   |                                                                                      |  |  |  |
|                |             |    |                     |                                                                                     |                  |                     |   |   |   |   |                                                                |                         |                               |                         |                                                                                      |  |  |  |
|                | ロビー         | 既存 | ±0                  | モルタル下地長尺塩ビシート張りt=2.3（仕上げ材撤去）                                                        | ビニル巾木            | 100                 | RC<br>RC<br>LGS   | モルタル下地ビニールクロス張り<br>コンクリート打放し吹付タイル<br>PB t 9.0+9.0下地ビニールクロス張り                                                                                        |   | LGS   | ジョイントPB t=9.0ジョイント工法ウォールコートM吹付                                 | 塩ビ製                     |                               | 2,930<br>4,215          |                                                                                      |  |  |  |
|                |             |    |                     |                                                                                     |                  |                     |   |   |   |   |                                                                |                         |                               |                         |                                                                                      |  |  |  |
|                |             | 改修 | ±0                  | ビニル床シート t=2.5張替え                                                                    | ビニル巾木（既存のまま）     | 100                 | RC<br>RC<br>LGS   | モルタル下地ビニールクロス張り（既存のまま）<br>コンクリート打放し吹付タイル（既存のまま）<br>PB t 9.0+9.0下地ビニールクロス張り（既存のまま）<br>一部壁改修（展開図参照）                                                   |   |   | ジョイントPB t=9.0ジョイント工法ウォールコートM吹付（既存のまま）<br>エアコン改修部分：一部改修（天井伏図参照） | 塩ビ製                     |                               | 2,930<br>4,215<br>5,650 | 既存排煙窓改修（カバー工法）<br>天井カセット形エアコン更新（機械設備工事）                                              |  |  |  |
|                |             |    |                     |                                                                                     |                  |                     |   |   |   |   |                                                                |                         |                               |                         |                                                                                      |  |  |  |
|                | 廊下          | 既存 |                     | モルタル下地長尺塩ビシート張りt=2.3（仕上げ材撤去）                                                        | ビニル巾木            | 100                 | RC<br>LGS   | モルタル下地ビニールクロス張り<br>PB t 9.0+9.0下地ビニールクロス張り   |   | LGS   | ジブトーンt=9.0直張り                                                  | 塩ビ製                     |                               | 2,500                   |                                                                                      |  |  |  |
|                |             |    |                     |                                                                                     |                  |                     |   |   |   |   |                                                                |                         |                               |                         |                                                                                      |  |  |  |
|                |             | 改修 |                     | ビニル床シート t=2.5張替え                                                                    | ビニル巾木（既存のまま）     |                     | RC<br>LGS   | モルタル下地ビニールクロス張り（既存のまま）<br>PB t 9.0+9.0下地ビニールクロス張り（既存のまま）                                                                                            |   |   | ジブトーンt=9.0直張り（既存のまま）                                           |                         |                               | 2,500                   | 天井ルーバー：マグナセルMCL-N562（撤去復旧）                                                           |  |  |  |
|                |             |    |                     |                                                                                     |                  |                     |   |   |   |   |                                                                |                         |                               |                         |                                                                                      |  |  |  |
|                | 大集会室        | 既存 | ±0                  | モルタル下地長尺塩ビシート張りt=2.3                                                                | ビニル巾木            | 100                 | RC<br>RC<br>W<br>RC   | 硬質木片セメント板 t=12下地ビニールクロス張り（一部ビニールクロス撤去）<br>有孔石綿ケイ酸カルシウム板 t=6下地ビニールクロス張り（ビニールクロ撤去）<br>PB t=9.0+PB t=9.0下地ビニールクロス張り<br>柱型：モルタル下地ビニールクロス張り（一部ビニールクロス撤去） | LGS<br>LGS<br>LGS<br>LGS   | エフジーボードH t=5.0下地ビニールクロス張り<br>有孔石綿ケイ酸カルシウム板 t=6下地ビニールクロス張り（ビニールクロス撤去）<br>PB t=9.0下地ビニールクロス張り<br>有孔石綿ケイ酸カルシウム板 t=6目透かし張り（一部仕上げ材撤去） | 塩ビ製                                                            |                         | 6,000<br>7,500<br>5,500       |                         |                                                                                      |  |  |  |
|                |             |    |                     |                                                                                     |                  |                     |   |   |   |   |                                                                |                         |                               |                         |                                                                                      |  |  |  |
|                | 改修          | ±0 | 長尺塩ビシートt=2.3（既存のまま） | ビニル巾木（既存のまま）                                                                        | 100              | RC<br>RC<br>W<br>RC | 硬質木片セメント板 t=12下地ビニールクロス張り（一部ビニールクロス張替え）<br>既存有孔石綿ケイ酸カルシウム板 t=6面、下地処理の上、EP塗装塗り<br>PB t=9.0+PB t=9.0下地ビニールクロス張り（既存のまま）<br>柱型：モルタル下地ビニールクロス張り（一部ビニールクロス張替え）<br>一部壁ビニールクロス張替え、EP塗装塗り（展開図参照） | LGS<br>LGS<br>LGS<br>LGS   | エフジーボードH t=5.0下地ビニールクロス張り（既存のまま）<br>既存有孔石綿ケイ酸カルシウム板 t=6面、下地処理の上、EP塗装塗り<br>一部有孔石綿ケイ酸カルシウム板 t=6目透かし張り張りEP塗装仕上げ<br>PB t=9.0下地ビニールクロス張り（既存のまま）<br>照明器具取替部補修（天井伏図参照）<br>エアコン改修部分：一部改修（天井伏図参照） | 塩ビ製   |                                                                | 6,000<br>7,500<br>5,500 | 新規天吊形エアコン設置（機械設備工事）<br>天井耐震補強 |                         |                                                                                      |  |  |  |
|                |             |    |                     |                                                                                     |                  |                     |   |   |   |   |                                                                |                         |                               |                         |                                                                                      |  |  |  |
|                | 第1 研修室      | 既存 | ±0                  | モルタル下地ビニルアスベストタイル張りt=2.0                                                            | ビニル巾木            | 100                 | RC   | モルタル下地ビニールクロス張りり<br>PBt=12GL工法下地ビニールクロス張り   |   | LGS   | ジブトーンt=9.0直張り                                                  | 塩ビ製                     |                               | 2,730                   |                                                                                      |  |  |  |
|                |             |    |                     |                                                                                     |                  |                     |   |   |   |   |                                                                |                         |                               |                         |                                                                                      |  |  |  |
|                |             | 改修 | ±0                  | モルタル下地ビニルアスベストタイル張りt=2.0（既存のまま）                                                     | ビニル巾木（既存のまま）     | 100                 | RC   | モルタル下地ビニールクロス張りり（既存のまま）<br>PBt=12GL工法下地ビニールクロス張り（既存のまま）                                                                                             |   | LGS   | ジブトーンt=9.0直張り（既存のまま）<br>エアコン改修部分：一部改修（天井伏図参照）                  | 塩ビ製                     |                               | 2,730                   | 天井カセット形エアコン更新（機械設備工事）                                                                |  |  |  |
|                |             |    |                     |                                                                                     |                  |                     |   |   |   |   |                                                                |                         |                               |                         |                                                                                      |  |  |  |
|                | 視聴覚室        | 既存 | ±0                  | モルタル下地ビニルアスベストタイル張りt=2.0                                                            | ビニル巾木            | 100                 | RC   | モルタル下地ビニールクロス張りり<br>PBt=12GL工法下地ビニールクロス張り   |   | LGS   | ジブトーンt=9.0直張り                                                  | 塩ビ製                     |                               | 2,730                   |                                                                                      |  |  |  |
|                |             |    |                     |                                                                                     |                  |                     |   |   |   |   |                                                                |                         |                               |                         |                                                                                      |  |  |  |
|                |             | 改修 | ±0                  | モルタル下地ビニルアスベストタイル張りt=2.0（既存のまま）                                                     | ビニル巾木（既存のまま）     | 100                 | RC<br>W   | モルタル下地ビニールクロス張りり（既存のまま）<br>PBt=12GL工法下地ビニールクロス張り（既存のまま）                                                                                             |   | LGS   | ジブトーンt=9.0直張り（既存のまま）<br>エアコン改修部分：一部改修（天井伏図参照）                  | 塩ビ製                     |                               | 2,730                   | 天井カセット形エアコン更新（機械設備工事）                                                                |  |  |  |
|                |             |    |                     |                                                                                     |                  |                     |   |   |   |   |                                                                |                         |                               |                         |                                                                                      |  |  |  |
|                | 踏込（和室）      | 既存 | ±0<br>+200          | モルタル下地那智石埋込仕上げ撤去（那智石撤去モルタル下地共）<br>木質複層緑甲板張り                                         | 木製C L            | 100                 | RC<br>W   | プラスター京壁塗り<br>ラスボード下地京壁塗り   |   | LGS   | PBt=9.0下地ビニールクロス張り<br>ジブトーンt=9.0直張り                            | 木製                      |                               | 2,785<br>2,500          |                                                                                      |  |  |  |
|                |             |    |                     |                                                                                     |                  |                     |   |   |   |   |                                                                |                         |                               |                         |                                                                                      |  |  |  |
|                |             | 改修 | ±0<br>+200          | 新規モルタル下地ビニル床シート t=2.5張り<br>木質複層緑甲板張り（既存のまま）                                         | 木製C L（既存のまま）     | 100                 | RC   | プラスター京壁塗り（既存のまま）<br>ラスボード下地京壁塗り（既存のまま）   |   | LGS   | PBt=9.0下地ビニールクロス張り（既存のまま）<br>ジブトーンt=9.0直張り（既存のまま）              | 木製                      |                               | 2,785<br>2,500          |                                                                                      |  |  |  |
|                |             |    |                     |                                                                                     |                  |                     |   |   |   |   |                                                                |                         |                               |                         |                                                                                      |  |  |  |
|                | 第1 和室・第2 和室 | 既存 | +200                | コンパネt=12下地タタミ敷込み                                                                    | タタミ寄せ            |                     | W   | ラスボード下地京壁塗り   |   | LGS   | 化粧石膏ボード（奎目）張り                                                  | 木製                      |                               | 2,885                   |                                                                                      |  |  |  |
|                |             |    |                     |                                                                                     |                  |                     |   |   |   |   |                                                                |                         |                               |                         |                                                                                      |  |  |  |
|                |             | 改修 | +200                | コンパネt=12下地タタミ敷込み（既存のまま）                                                             | タタミ寄せ（既存のまま）     |                     | W   | ラスボード下地京壁塗り（既存のまま）   |   | LGS   | 化粧石膏ボード（奎目）張り（既存のまま）<br>エアコン改修部分：一部改修（天井伏図参照）                  | 木製                      |                               | 2,885                   | 天井カセット形エアコン更新（機械設備工事）                                                                |  |  |  |
|                |             |    |                     |                                                                                     |                  |                     |   |   |   |   |                                                                |                         |                               |                         |                                                                                      |  |  |  |
|                | 男子WC        | 既存 | ±0<br>-50           | 化粧室：モルタル下地ビニルアスベストタイル張りt=2.0<br>WC：磁器質モザイクタイル張り<br>和式便器撤去部：コンクリート床版撤去解体             | 100角タイル張り        |                     | RC<br>CB   | 100角タイル張り<br>プラスター塗り壁   |   | LGS   | ジブトーンt=9.0直張り                                                  | 塩ビ製                     |                               | 2,500<br>2,550          |                                                                                      |  |  |  |
|                |             |    |                     |                                                                                     |                  |                     |   |   |   |   |                                                                |                         |                               |                         |                                                                                      |  |  |  |
|                |             | 改修 | ±0<br>-50           | 化粧室：モルタル下地ビニルアスベストタイル張りt=2.0（既存のまま）<br>WC：磁器質モザイクタイル張り（既存のまま）<br>洋便器改修部分：床改修（詳細図参照） | 100角タイル張り（既存のまま） |                     | RC<br>CB   | 100角タイル張り（既存のまま）<br>プラスター塗り壁（既存のまま）   |   | LGS   | ジブトーンt=9.0直張り（既存のまま）                                           | 塩ビ製                     |                               | 2,500<br>2,550          | WC：トイレブース扉一部改修<br>和便器を洋便器に改修（機械設備工事）<br>電気パネルヒーター更新（機械設備工事）                          |  |  |  |
|                |             |    |                     |                                                                                     |                  |                     |   |   |   |   |                                                                |                         |                               |                         |                                                                                      |  |  |  |
|                | 女子WC        | 既存 | ±0<br>-50           | 化粧室：モルタル下地ビニルアスベストタイル張りt=2.0<br>WC：磁器質モザイクタイル張り<br>和式便器撤去部：コンクリート床版撤去解体             | 100角タイル張り        |                     | RC<br>CB   | 100角タイル張り<br>プラスター塗り壁   |   | LGS   | ジブトーンt=9.0直張り                                                  | 塩ビ製                     |                               | 2,500<br>2,550          |                                                                                      |  |  |  |
|                |             |    |                     |                                                                                     |                  |                     |   |   |   |   |                                                                |                         |                               |                         |                                                                                      |  |  |  |
|                |             | 改修 | ±0<br>-50           | 化粧室：モルタル下地ビニルアスベストタイル張りt=2.0（既存のまま）<br>WC：磁器質モザイクタイル張り（既存のまま）<br>洋便器改修部分：床改修（詳細図参照） | 100角タイル張り（既存のまま） |                     | RC<br>CB   | 100角タイル張り（既存のまま）<br>プラスター塗り壁（既存のまま）   |   | LGS   | ジブトーンt=9.0直張り（既存のまま）                                           | 塩ビ製                     |                               | 2,500<br>2,550          | WC：トイレブース扉一部改修<br>化粧室：新規ペーパーシート（機械設備工事）<br>和便器を洋便器に改修（機械設備工事）<br>電気パネルヒーター更新（機械設備工事） |  |  |  |
|                |             |    |                     |                                                                                     |                  |                     |   |   |   |   |                                                                |                         |                               |                         |                                                                                      |  |  |  |
|                | 身障者WC       | 既存 | ±0                  | 磁器質モザイクタイル張り                                                                        | 100角タイル張り        |                     | RC<br>CB   | 100角タイル張り<br>プラスター塗り壁   |   | LGS   | ジブトーンt=9.0直張り                                                  | 塩ビ製                     |                               | 2,500                   |                                                                                      |  |  |  |
|                |             |    |                     |                                                                                     |                  |                     |   |   |   |   |                                                                |                         |                               |                         |                                                                                      |  |  |  |
|                |             | 改修 | ±0                  | 磁器質モザイクタイル張り（既存のまま）                                                                 | 100角タイル張り（既存のまま） |                     | RC<br>CB   | 100角タイル張り（既存のまま）<br>プラスター塗り壁（既存のまま）   |   | LGS   | ジブトーンt=9.0直張り（既存のまま）                                           | 塩ビ製                     |                               | 2,500                   | ペーパーチェア新設（機械設備工事）<br>オストメイト新設（機械設備工事）<br>電気パネルヒーター更新（機械設備工事）                         |  |  |  |
|                |             |    |                     |                                                                                     |                  |                     |   |   |   |   |                                                                |                         |                               |                         |                                                                                      |  |  |  |
|                | 事務室<br>管理人室 | 既存 | ±0                  | OAフロアー（H100）+タイルカーペット敷き                                                             | ソフト巾木            | 75                  | RC<br>LGS   | PB t=12.5（GL工法）+ビニールクロス張り<br>PB t=12.5+9.5+ビニールクロス張り                                                                                                |   | LGS   | PB t=9.5+岩綿吸音板 t=12張り                                          | 塩ビ製                     |                               | 2,700                   |                                                                                      |  |  |  |
|                |             |    |                     |                                                                                     |                  |                     |   |   |   |   |                                                                |                         |                               |                         |                                                                                      |  |  |  |
|                |             | 改修 | ±0                  | OAフロアー（H100）+タイルカーペット敷き（既存のまま）                                                      | ソフト巾木（既存のまま）     | 75                  | RC<br>LGS   | PB t=12.5（GL工法）+ビニールクロス張り（既存のまま）<br>PB t=12.5+6.5+ビニールクロス張り（既存のまま）                                                                                  |   | LGS   | PB t=9.5+岩綿吸音板 t=12張り（既存のまま）<br>エアコン改修部分：一部改修（天井伏図参照）          | 塩ビ製                     |                               | 2,700                   | 事務室：天井カセット形エアコン更新（機械設備工事）<br>管理人室：新規壁掛エアコン設置（機械設備工事）                                 |  |  |  |
|                |             |    |                     |                                                                                     |                  |                     |   |   |   |   |                                                                |                         |                               |                         |                                                                                      |  |  |  |
|                | 渡り廊下        | 既存 | ±0                  | 長尺塩ビシート t=2.5張り                                                                     | ソフト巾木            | 75                  | RC<br>LGS   | PB t=12.5（GL工法）+ビニールクロス張り<br>PB t=12.5+9.5+ビニールクロス張り                                                                                                |   | LGS   | 化粧PB t=9.5張り                                                   | 塩ビ製                     |                               | 2,700                   |                                                                                      |  |  |  |
|                |             |    |                     |                                                                                     |                  |                     |   |   |   |   |                                                                |                         |                               |                         |                                                                                      |  |  |  |
|                |             | 改修 | ±0                  | 長尺塩ビシート t=2.5張り（既存のまま）                                                              | ソフト巾木（既存のまま）     | 75                  | RC<br>LGS   | PB t=12.5（GL工法）+ビニールクロス張り（既存のまま）<br>PB t=12.5+6.5+ビニールクロス張り（既存のまま）                                                                                  |   | LGS   | 化粧PB t=9.5張り（既存のまま）<br>一部GB-D（化粧石膏ボード） t=9.5張り替え               | 塩ビ製                     |                               | 2,700                   |                                                                                      |  |  |  |
|                |             |    |                     |                                                                                     |                  |                     |   |   |   |   |                                                                |                         |                               |                         |                                                                                      |  |  |  |

改修仕様

|         |                                        |
|---------|----------------------------------------|
| A棟 大集会室 |                                        |
| 床       | 長尺床シート=2.3（既存のまま）                      |
| 巾木      | ツツ巾木（既存のまま）                            |
| 壁       | ビニルクロス張り、一部ビニルクロス撤去<br>一部壁撤去復旧（下地仕上げ共） |
| 天井      | ビニルクロス張り（既存のまま）<br>一部天井撤去復旧（下地仕上げ共）    |
| その他     |                                        |

|                    |                  |
|--------------------|------------------|
| A棟 踏み込み（第1和室・第2和室） |                  |
| 床                  | 那智石埋込モザイク洗い出し床撤去 |
| 巾木                 | 木製巾木（既存のまま）      |
| 壁                  | 京壁塗りの（既存のまま）     |
| 天井                 | ビニルクロス張り（既存のまま）  |
| その他                |                  |

|         |                                      |
|---------|--------------------------------------|
| A棟 男子WC |                                      |
| 床       | 磁器タイル（既存のまま）<br>和式便器部分一部コンクリート床版撤去解体 |
| 壁       | 腰壁1000mm張り（既存のまま）<br>ガラス張り（既存のまま）    |
| 天井      | ジプトン（既存のまま）                          |
| その他     | トイレブース一部扉撤去                          |

|        |                                                 |
|--------|-------------------------------------------------|
| C棟 ロビー |                                                 |
| 床      | モザイク下地長尺床シート（既存のまま）                             |
| 巾木     | 目地処理（既存のまま）                                     |
| 壁      | （コンクリート打放し既存のまま）                                |
| 天井     | PBt9.0寒冷砂パテ処理 VPO-ラー（既存のまま）<br>（コンクリート打放し既存のまま） |
| その他    | 既存照明タラス：タリステンル=22×22（撤去処分）                      |


|           |                               |
|-----------|-------------------------------|
| C棟 多目的研修室 |                               |
| 床         | タイルタイル（既存のまま）                 |
| 巾木        |                               |
| 壁         | エポキシ樹脂壁紙吹付（既存のまま）             |
| 天井        | ビニルクロス張り（既存のまま）<br>一部ビニルクロス撤去 |
| その他       |                               |

|        |                                         |
|--------|-----------------------------------------|
| A棟 ロビー |                                         |
| 床      | 塩ビ床材t=2.3撤去                             |
| 巾木     | ツツ巾木（既存のまま）                             |
| 壁      | ビニルクロス張り（既存のまま）<br>コンクリート打放吹付タイル（既存のまま） |
| 天井     | ウォールトーン（既存のまま）<br>既存トラスライト部（撤去・再設置）     |

|           |                                   |
|-----------|-----------------------------------|
| A棟 身障者用WC |                                   |
| 床         | 磁器タイル（既存のまま）                      |
| 壁         | 腰壁1000mm張り（既存のまま）<br>ガラス張り（既存のまま） |
| 天井        | ジプトン（既存のまま）                       |
| その他       |                                   |

|         |                                      |
|---------|--------------------------------------|
| A棟 女子WC |                                      |
| 床       | 磁器タイル（既存のまま）<br>和式便器部分一部コンクリート床版撤去解体 |
| 壁       | 腰壁1000mm張り（既存のまま）<br>ガラス張り（既存のまま）    |
| 天井      | ジプトン（既存のまま）                          |
| その他     | トイレブース一部扉撤去                          |

|       |                                                           |
|-------|-----------------------------------------------------------|
| C棟 廊下 |                                                           |
| 床     | モザイク下地長尺床シート（既存のまま）                                       |
| 巾木    | 目地処理（既存のまま）                                               |
| 腰壁    | （コンクリート打放し既存のまま）                                          |
| 壁     | （コンクリート打放し既存のまま）                                          |
| 天井    | PBt9.0寒冷砂パテ処理 VPO-ラー（既存のまま）<br>既存照明タラス：タリステンル=22×22（撤去処分） |
| その他   |                                                           |

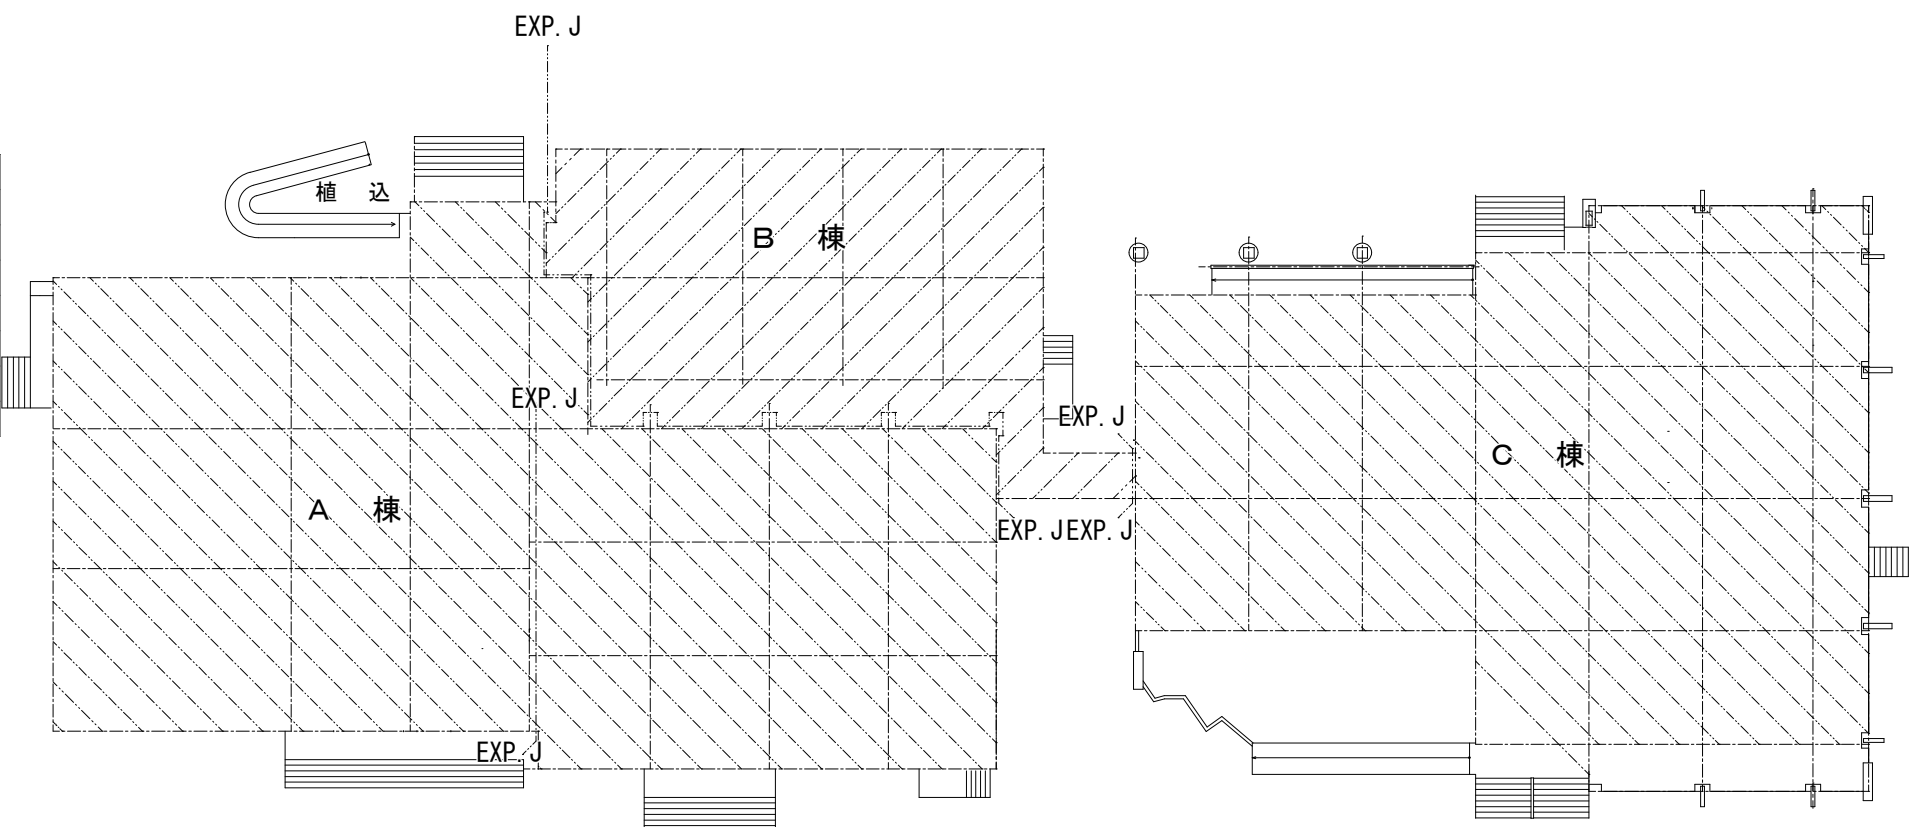


- WD

改修建具（トイレブース）
- AW

既存アルミ製建具撤去（窓枠存置：改修）

カープラン

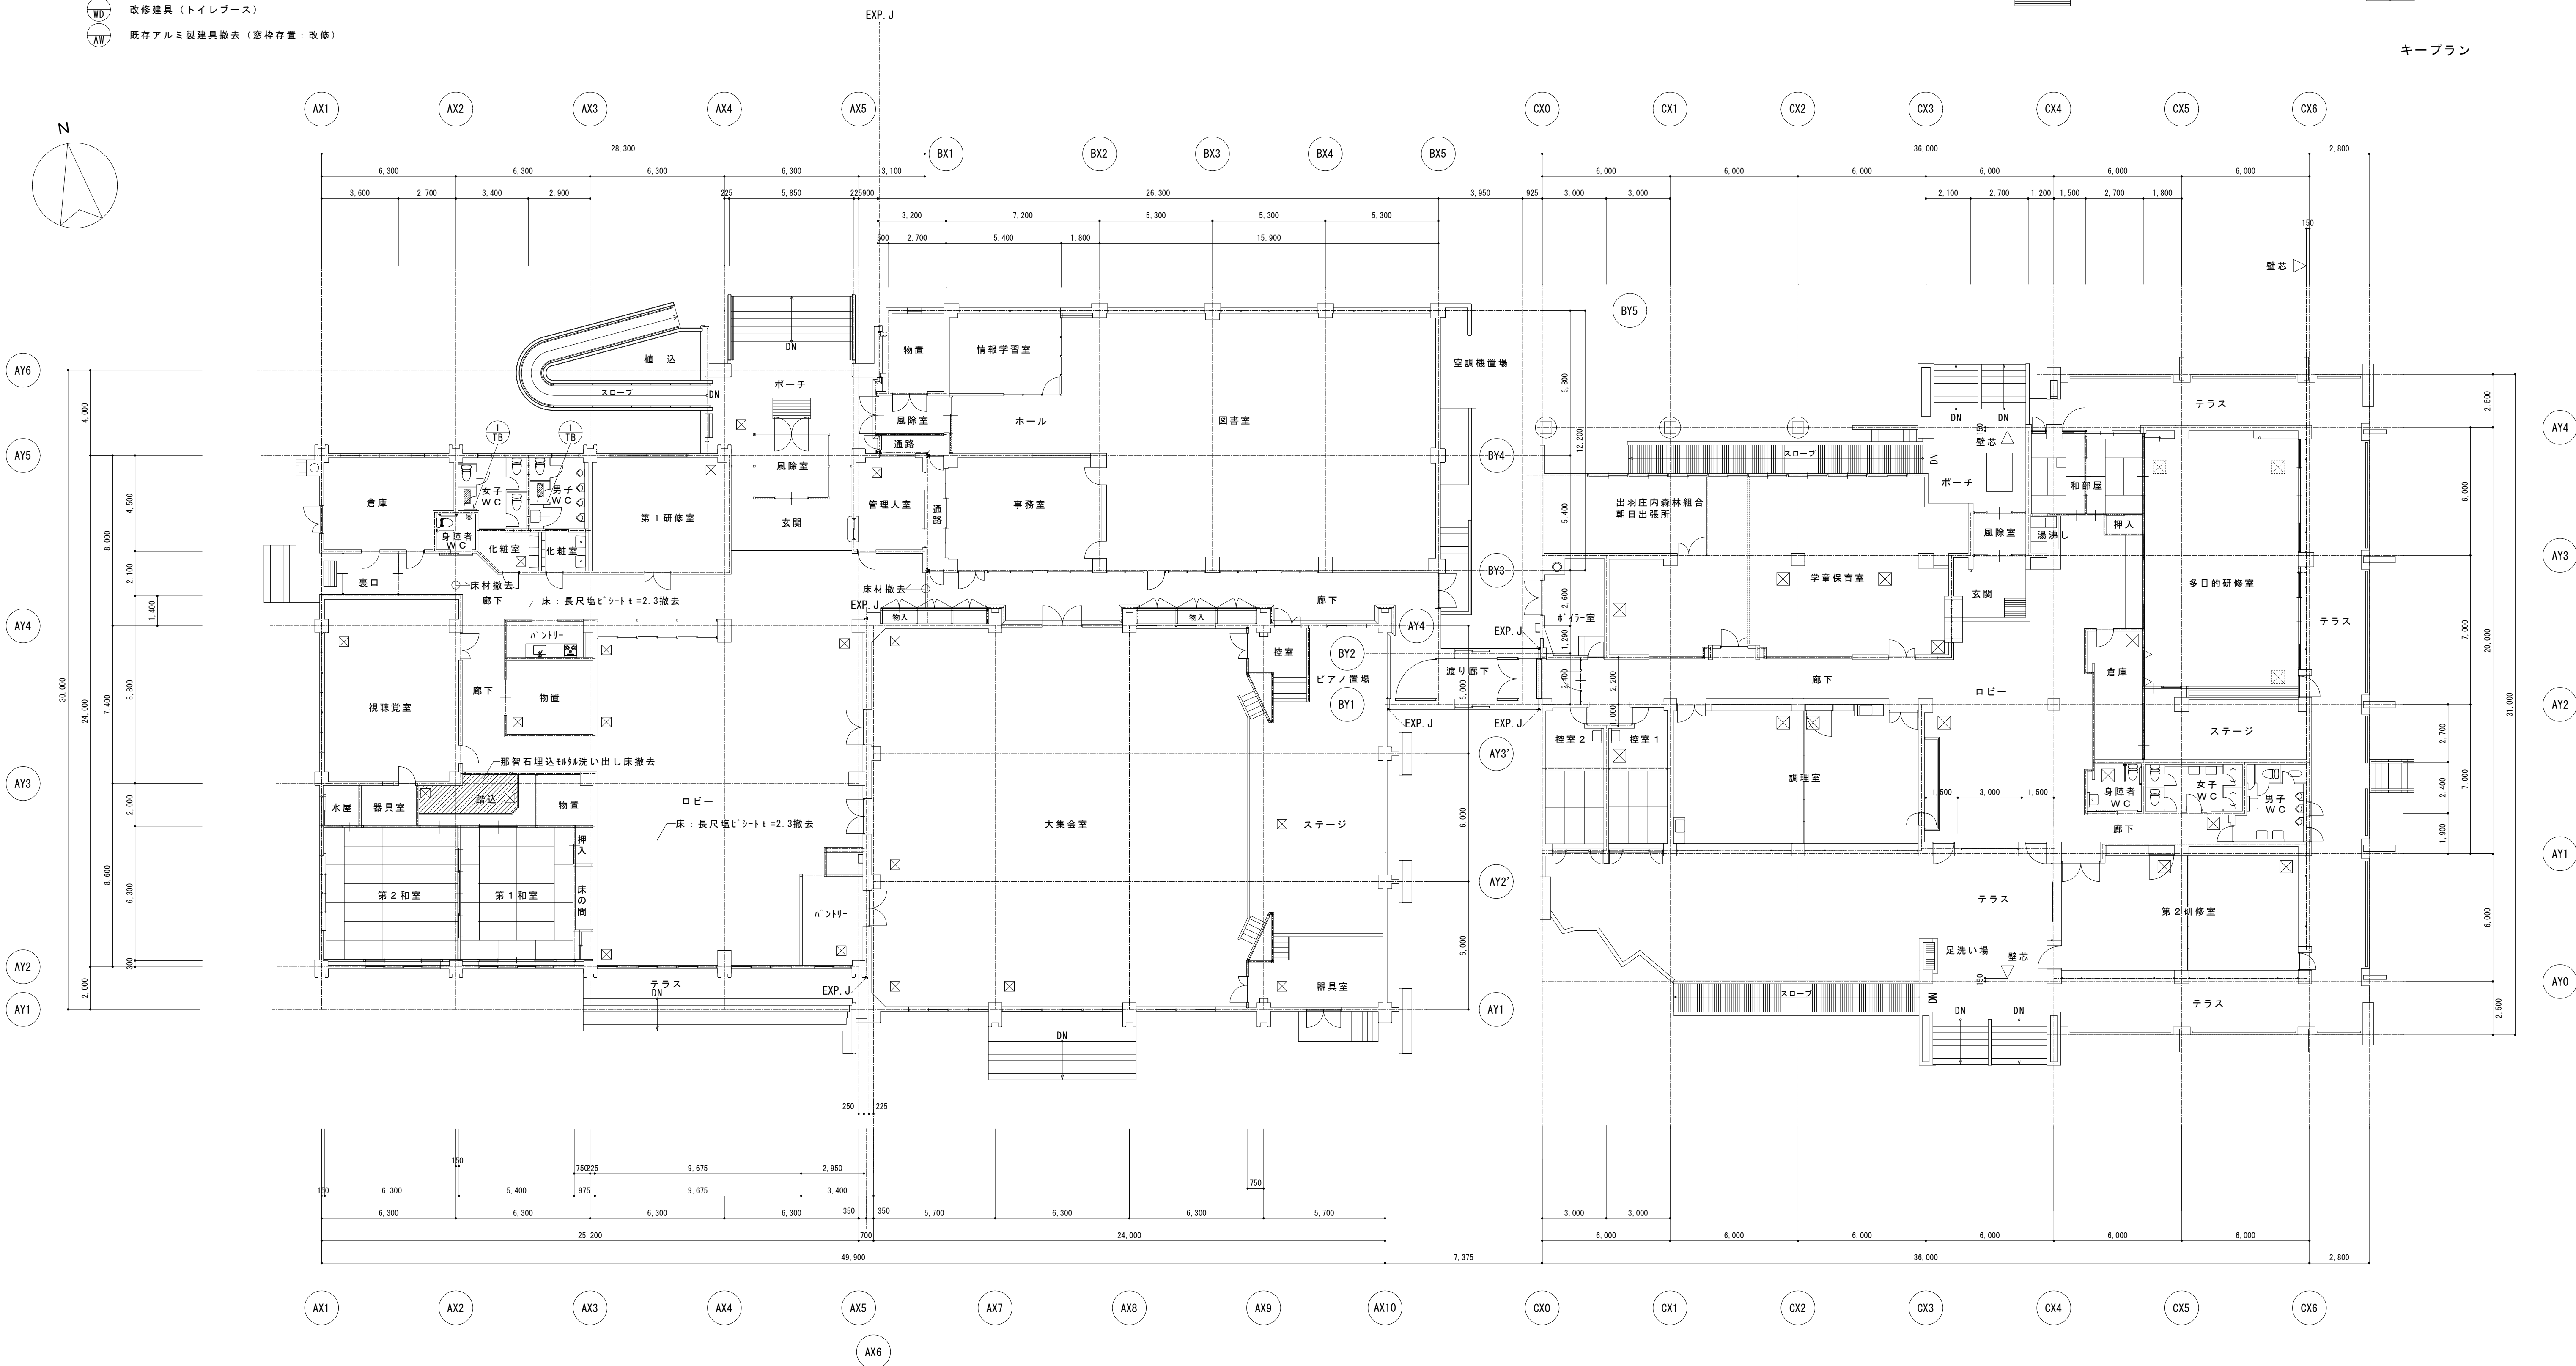

改修仕様

| A棟 大集会室 |                              |
|---------|------------------------------|
| 床       | 既存床シート（既存のまま）                |
| 巾木      | 既存ｼﾌﾄ巾木（既存のまま）               |
| 壁       | 既存ﾋﾞｰﾐｸﾗｽ（既存のまま、一部ﾋﾞｰﾐｸﾗｽ補修） |
| 天井      | 既存ﾋﾞｰﾐｸﾗｽ（既存のまま、一部ﾋﾞｰﾐｸﾗｽ補修） |
| その他     | 天井耐震補強                       |
|         |                              |

| A棟 踏み（第1和室・第2和室） |                   |
|------------------|-------------------|
| 床                | 既存那智石埋込ﾋﾞｰﾐ床シート張り |
| 巾木               | 既存木製巾木のまま         |
| 壁                | 既存京壁張りのまま         |
| 天井               | 既存ﾋﾞｰﾐｸﾗｽ張りのまま    |
| その他              |                   |

| A棟 男子WC |                                              |
|---------|----------------------------------------------|
| 床       | 一部（和式便器撤去部）磁器ﾀｲﾙ改修<br>既存和式便器ｺﾝｸﾘｰﾄ床版撤去部分床版復旧 |
| 壁       | 腰壁100ｸﾞﾗﾑ張り（既存のまま）<br>既存ﾌﾗｽﾀｰ塗り（既存のまま）       |
| 天井      | 既存ｼﾌﾄｰﾝ（既存のまま）                               |
| その他     | トイレブース一部順改修                                  |

| C棟 ロビー |                                                    |
|--------|----------------------------------------------------|
| 床      | 既存ﾋﾞｰﾐｸﾗｽ下地長尺塩ｼｰﾄ（既存のまま）                           |
| 巾木     | 既存目地処理（既存のまま）                                      |
| 壁      | （ｺﾝｸﾘｰﾄ打放し既存のまま）                                   |
| 天井     | PBｵｰｸ9.0寒冷砂ﾊﾞﾃﾞ処理 VPｰｸｰ（既存のまま）<br>（ｺﾝｸﾘｰﾄ打放し既存のまま） |
| その他    | 既存照明ﾎﾞｯｸｽ：ﾀﾞｲﾅﾐｯｸｽﾐﾈｰ22×22（撤去）                     |


| C棟 多目的研修室 |                            |
|-----------|----------------------------|
| 床         | 既存ﾀｲﾙﾍｯﾄ（既存のまま）            |
| 巾木        | 既存たたみ寄せ（既存のまま）             |
| 壁         | 既存ﾋﾞｰﾐｸﾗｽ砂壁状吹付（既存のまま）      |
| 天井        | 既存ﾋﾞｰﾐｸﾗｽ張り（既存のまま）         |
| その他       | 既存照明ﾎﾞｯｸｽ：既存EP塗装面下地処理の上塗替え |

| A棟 ロビー |                                                        |
|--------|--------------------------------------------------------|
| 床      | 既存床シート（既存のまま）                                          |
| 巾木     | 既存ｼﾌﾄ巾木（既存のまま）                                         |
| 壁      | 既存ﾋﾞｰﾐｸﾗｽ（既存のまま、一部ﾋﾞｰﾐｸﾗｽ補修）<br>既存ｺﾝｸﾘｰﾄ打放吹付ﾀｲﾙ（既存のまま） |
| 天井     | 既存ﾀｲﾙｺｰﾄﾞ（既存のまま）                                       |
| その他    | 既存天井ﾋﾞｰﾐｰ撤去（再設置）<br>ﾌﾗｽﾀｰ製排煙窓改修                        |

| A棟 身障者用WC |                                        |
|-----------|----------------------------------------|
| 床         | 既存磁器ﾀｲﾙ（既存のまま）                         |
| 壁         | 腰壁100ｸﾞﾗﾑ張り（既存のまま）<br>既存ﾌﾗｽﾀｰ塗り（既存のまま） |
| 天井        | 既存ｼﾌﾄｰﾝ（既存のまま）                         |
| その他       | ﾍﾞｰｼﾞｬｰ新設（機械設備工事）<br>ｵｽﾄﾐｰﾄ新設（機械設備工事）  |

| A棟 女子WC |                                              |
|---------|----------------------------------------------|
| 床       | 一部（和式便器撤去部）磁器ﾀｲﾙ改修<br>既存和式便器ｺﾝｸﾘｰﾄ床版撤去部分床版復旧 |
| 壁       | 腰壁100ｸﾞﾗﾑ張り（既存のまま）<br>既存ｼﾌﾄｰﾝ（既存のまま）         |
| 天井      | 既存ｼﾌﾄｰﾝ（既存のまま）                               |
| その他     | トイレブース一部順改修<br>ﾍﾞｰｼｰﾄ新設（機械設備工事）              |


| C棟 廊下 |                                |
|-------|--------------------------------|
| 床     | 既存ﾋﾞｰﾐｸﾗｽ下地長尺塩ｼｰﾄ（既存のまま）       |
| 巾木    | 既存目地処理（既存のまま）                  |
| 腰壁    | （ｺﾝｸﾘｰﾄ打放し既存のまま）               |
| 壁     | （ｺﾝｸﾘｰﾄ打放し既存のまま）               |
| 天井    | PBｵｰｸ9.0寒冷砂ﾊﾞﾃﾞ処理 VPｰｸｰ（既存のまま） |
| その他   | 既存照明ﾎﾞｯｸｽ：ﾀﾞｲﾅﾐｯｸｽﾐﾈｰ22×22（撤去） |

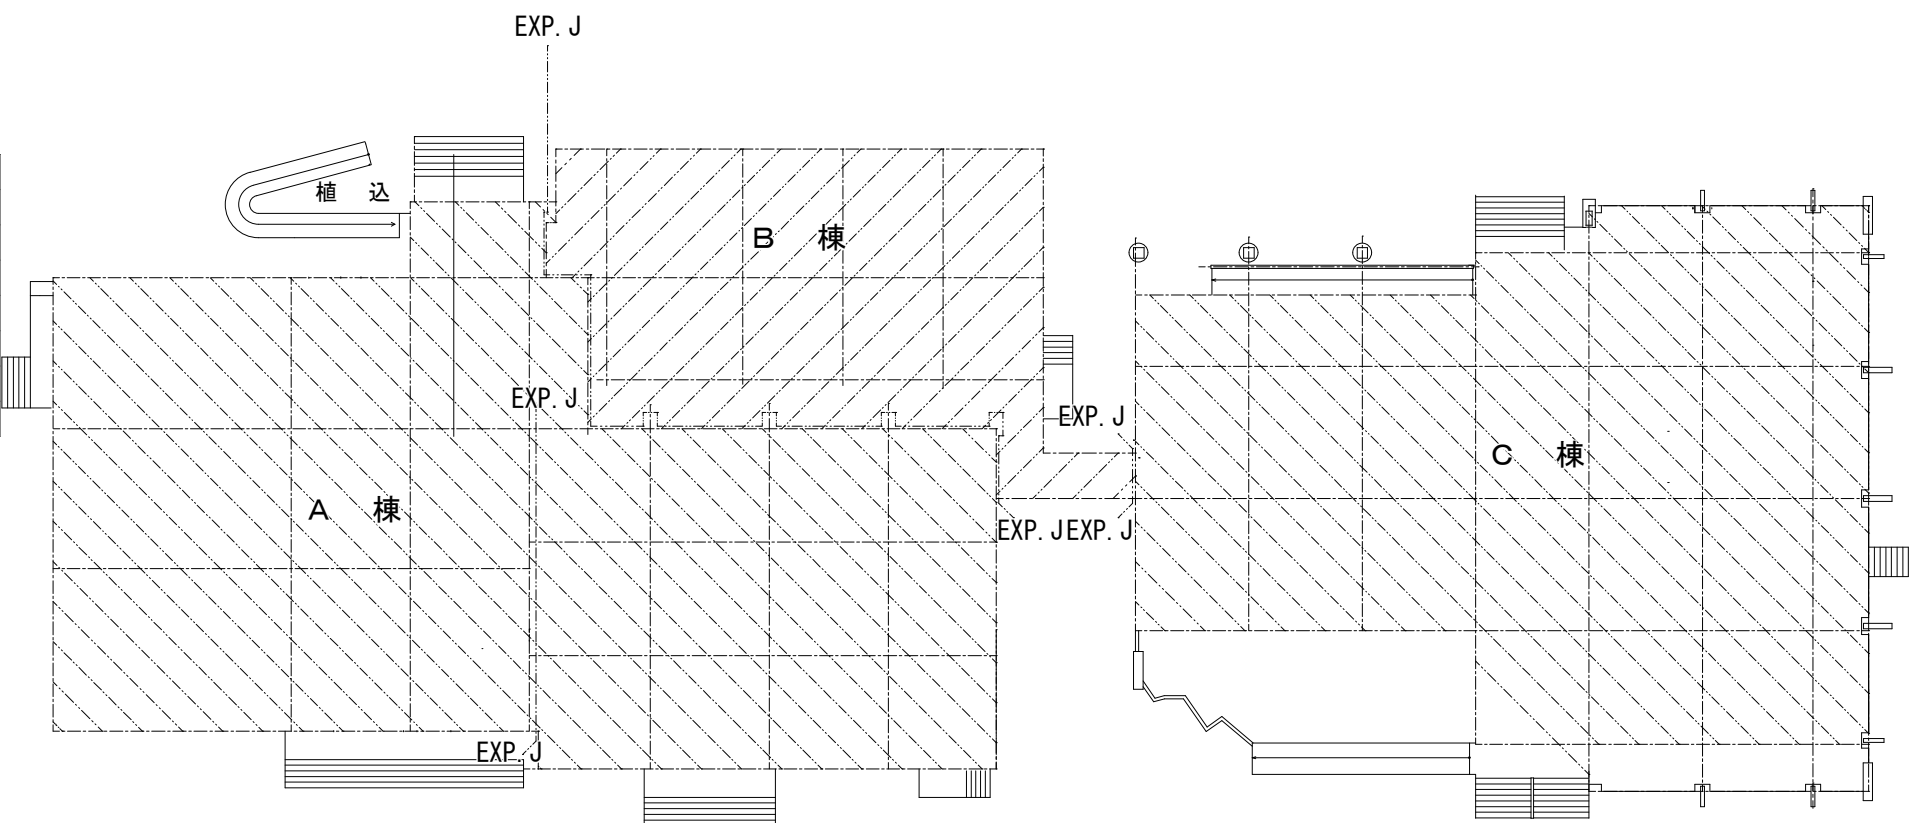


改修建具（トイレブース改修）


改修ﾌﾗｽﾀｰ製建具（排煙窓・ｶｰﾍﾞｰ工法・複層ガラス）

キープラン

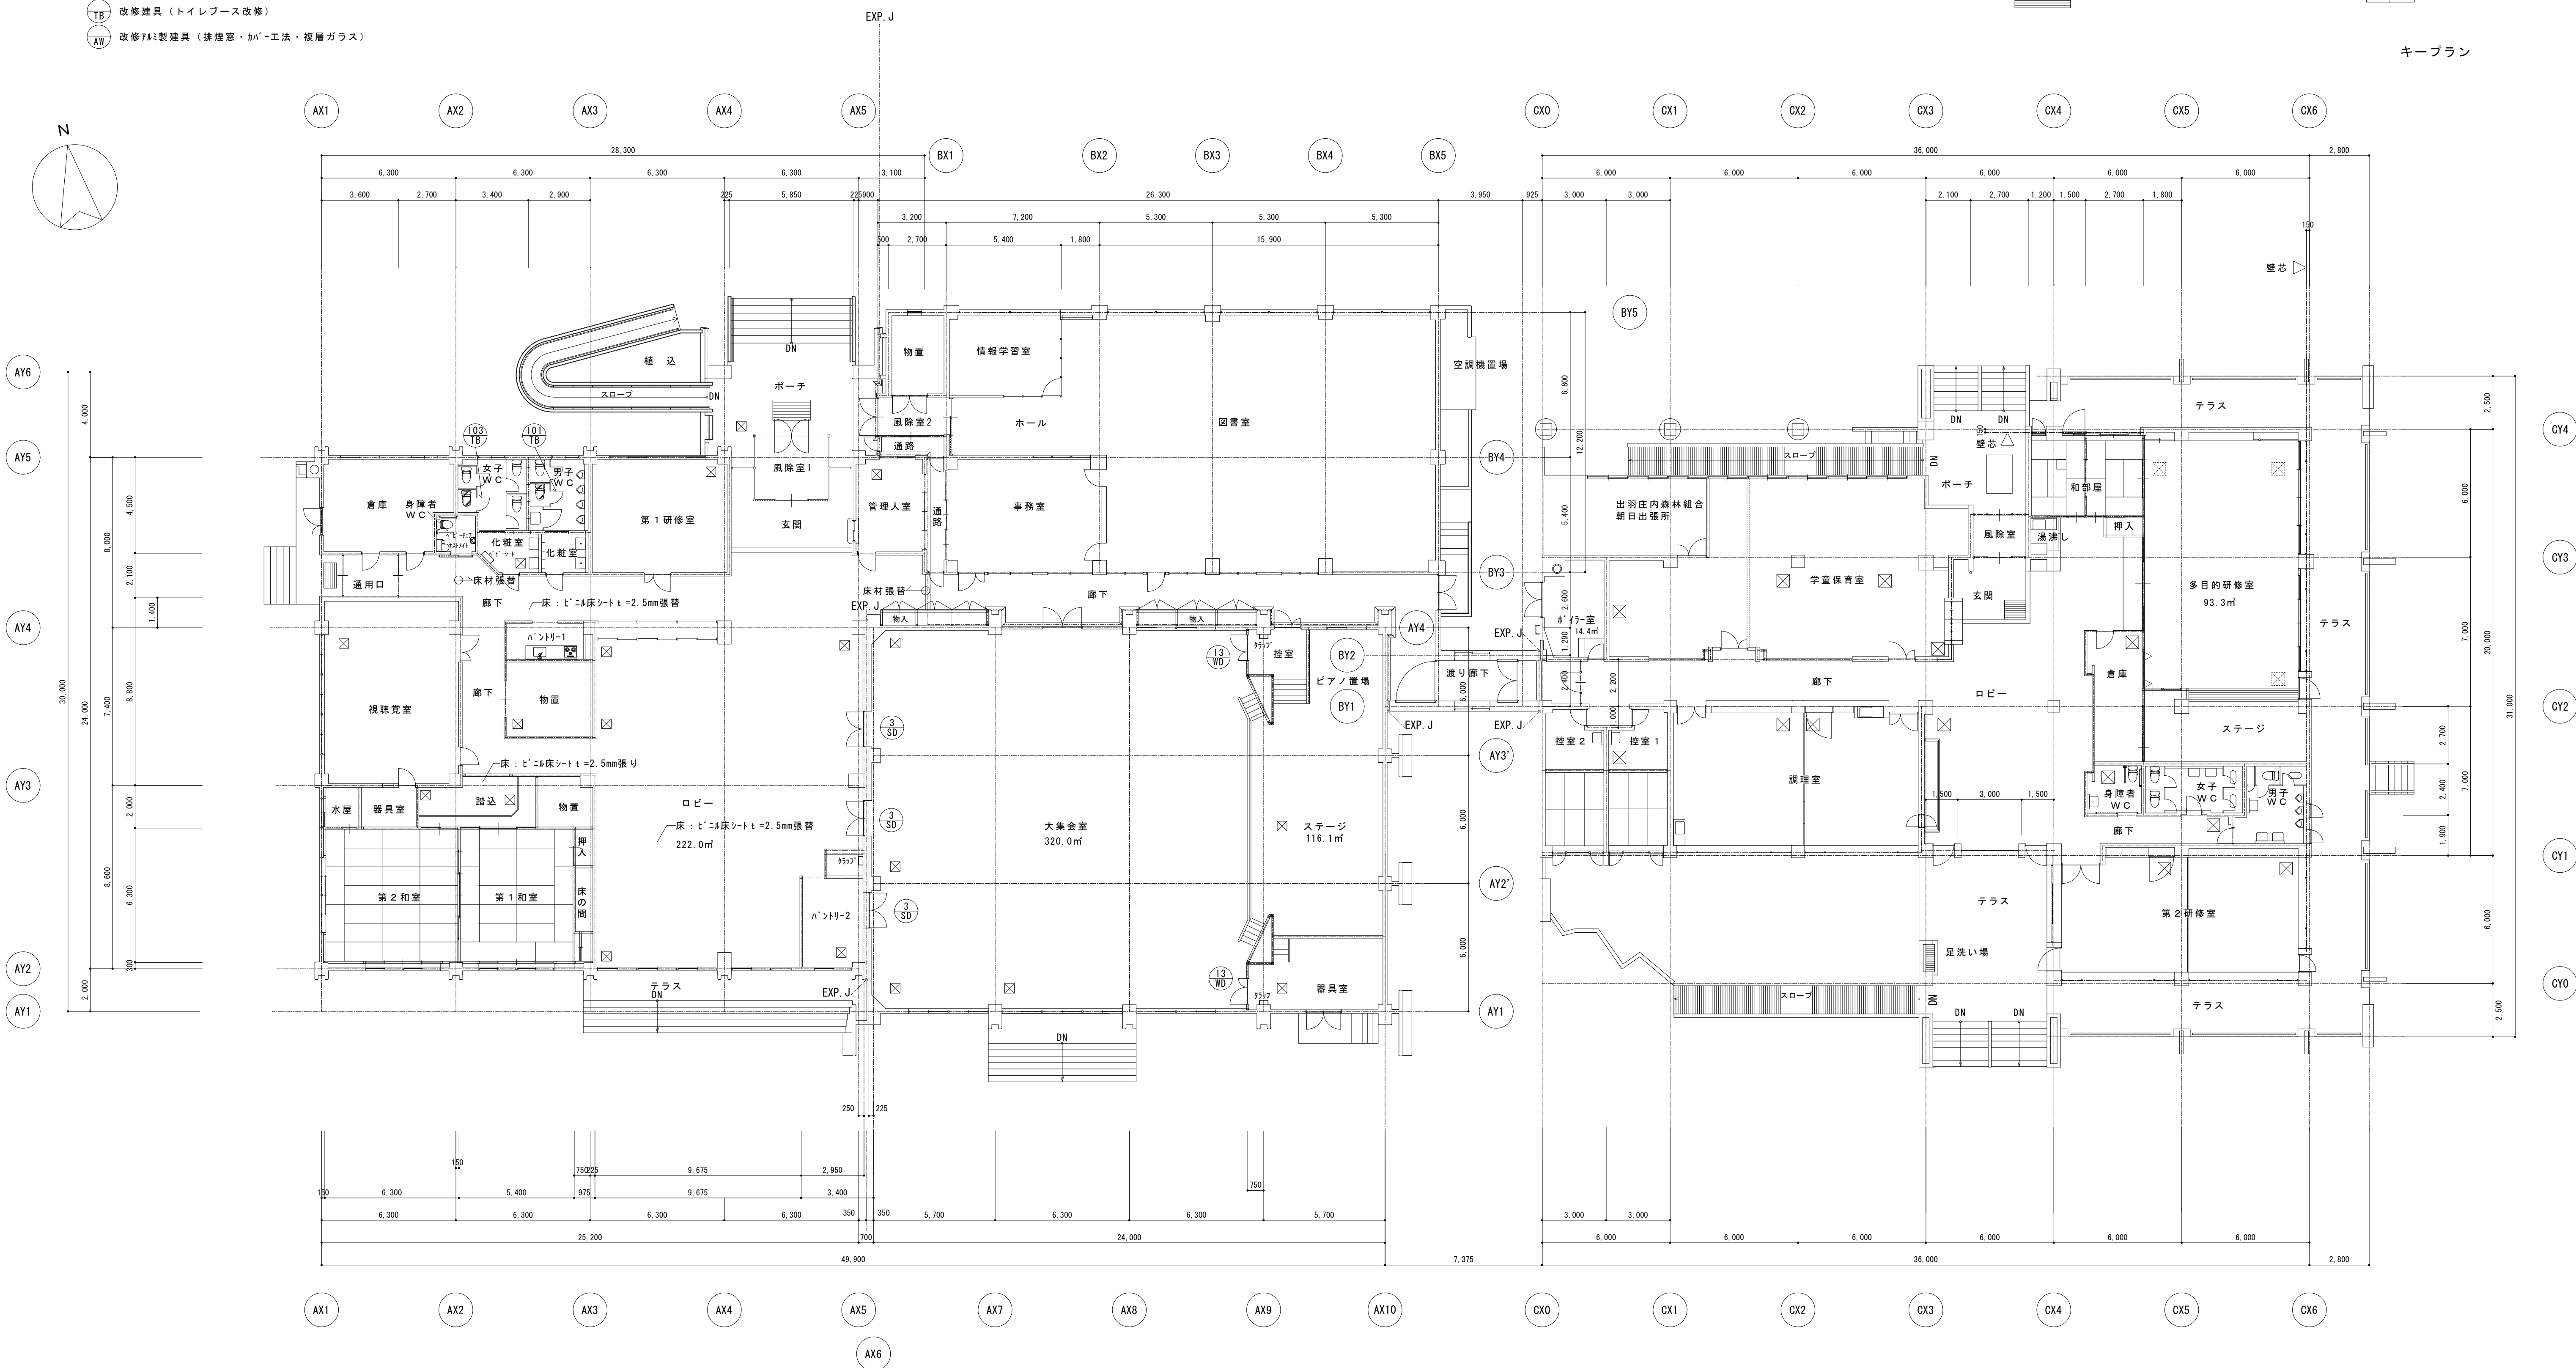




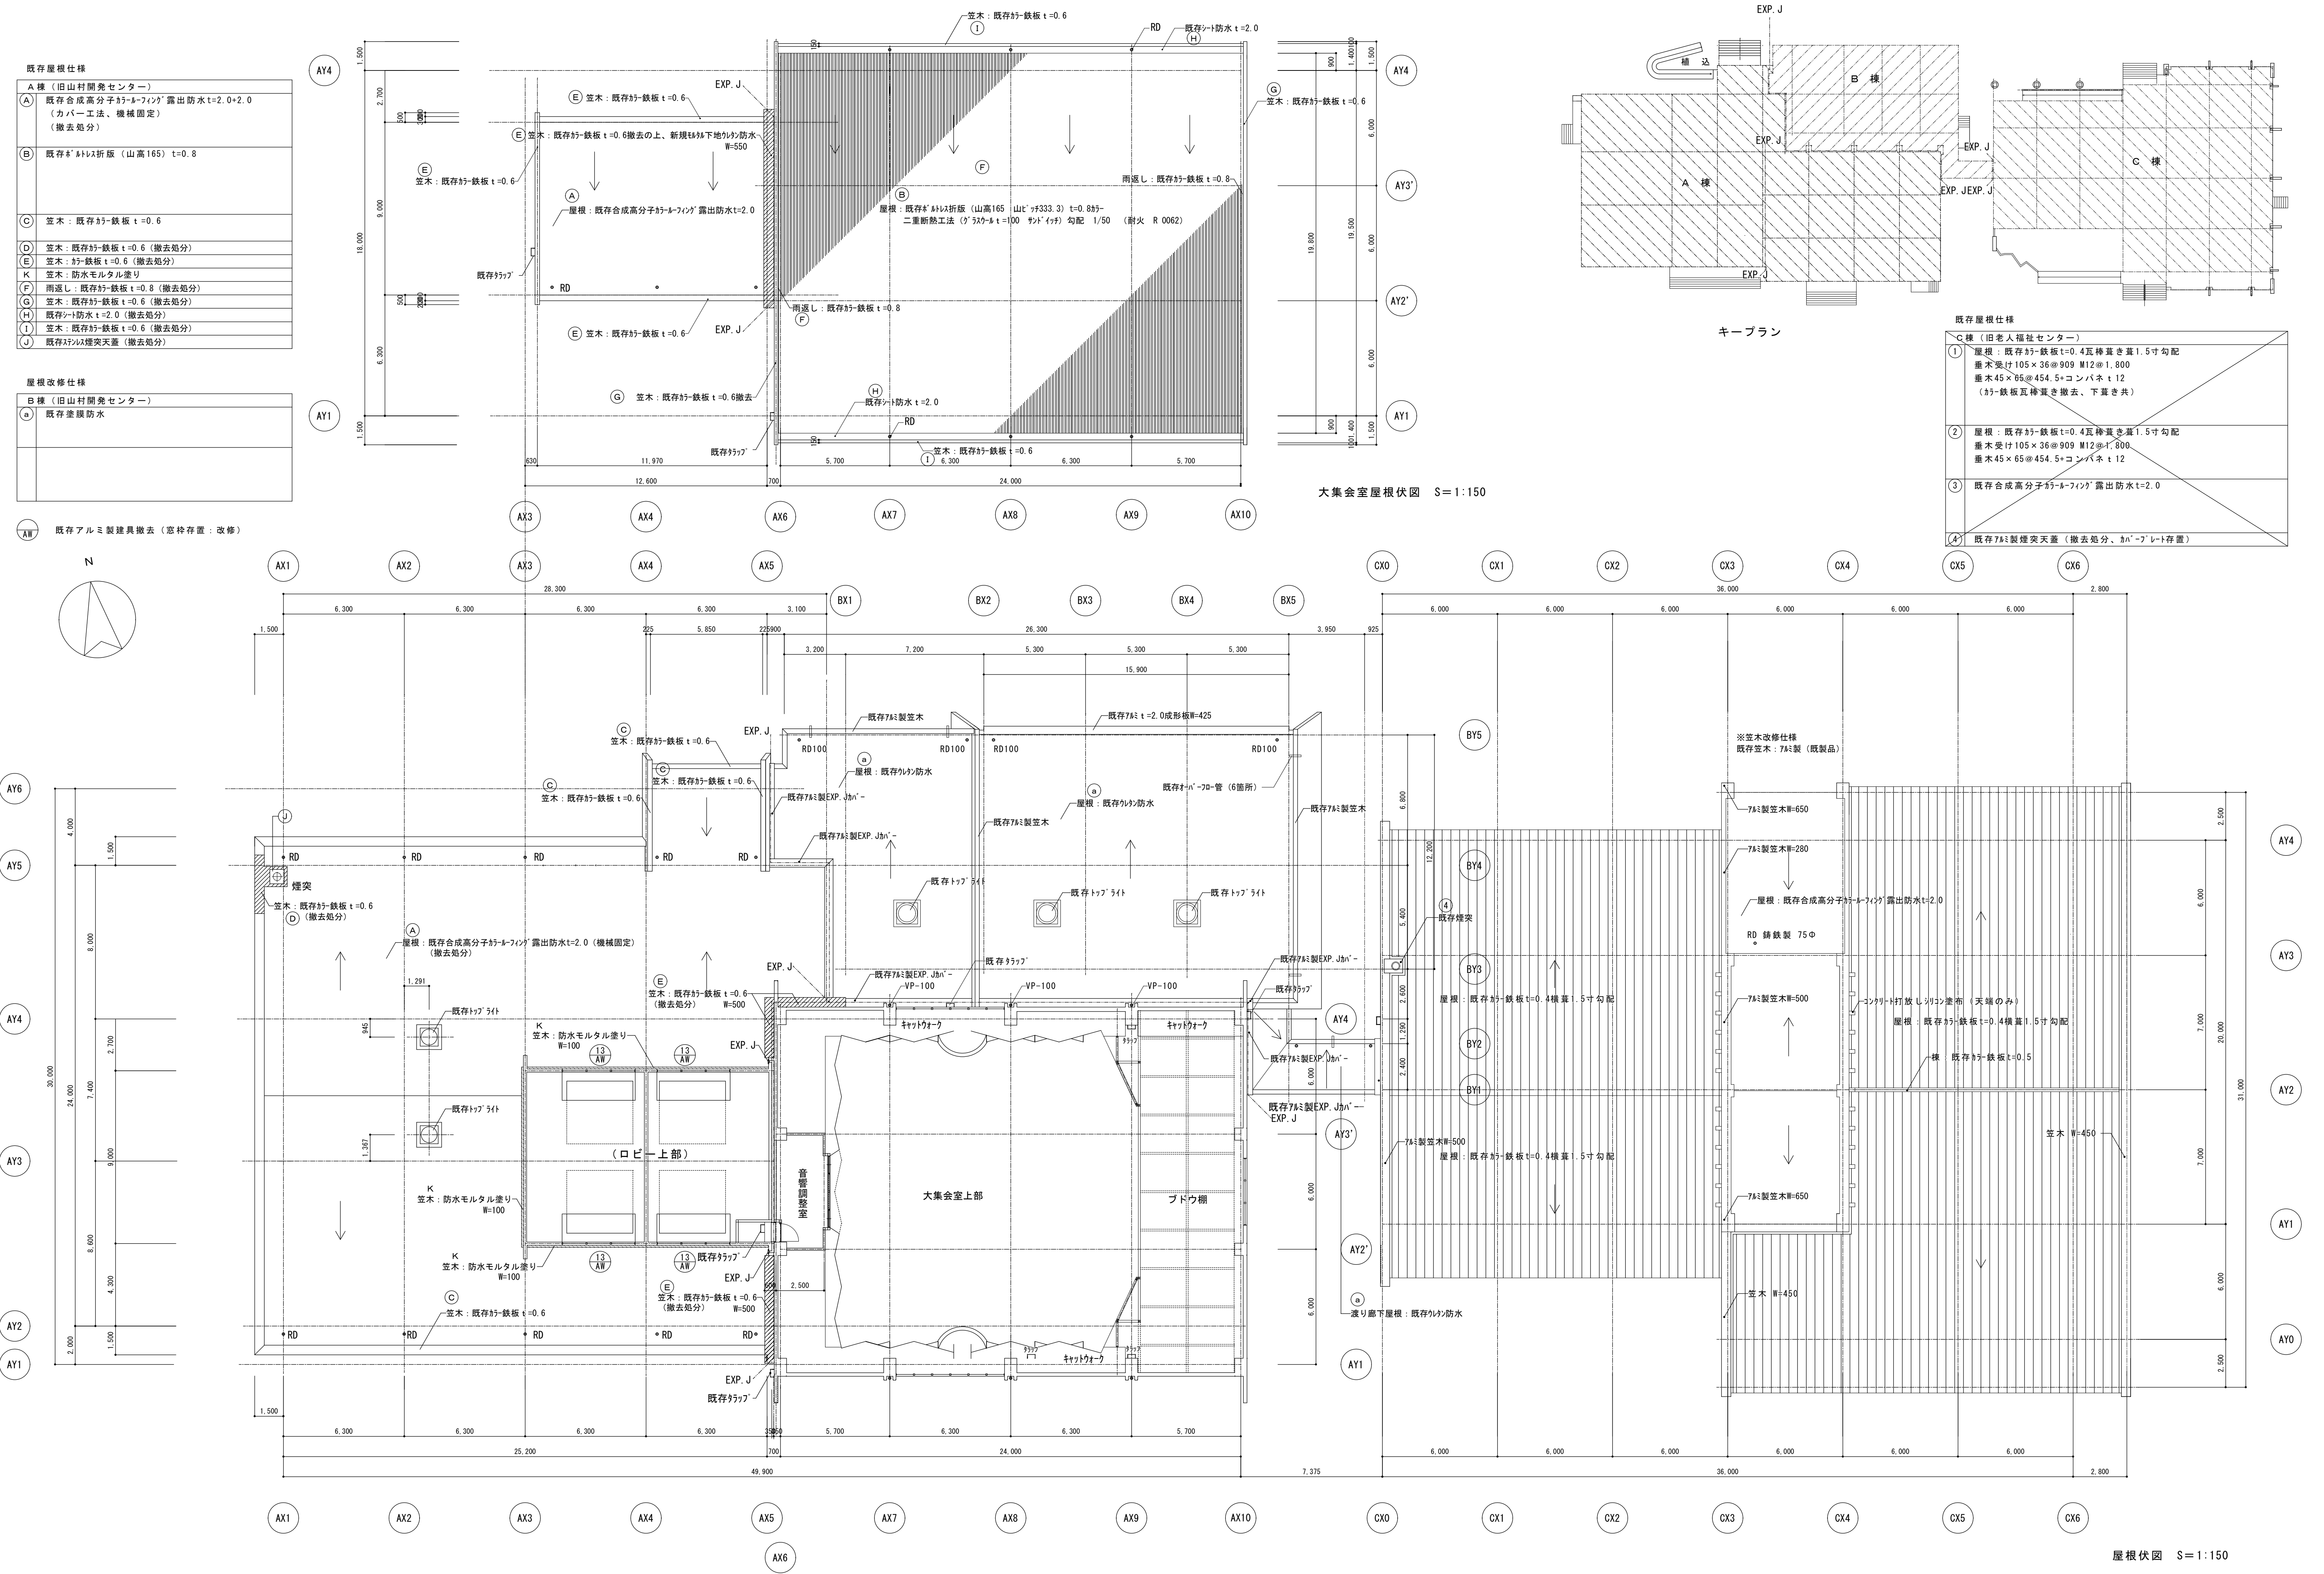


屋根伏図 S=1:150

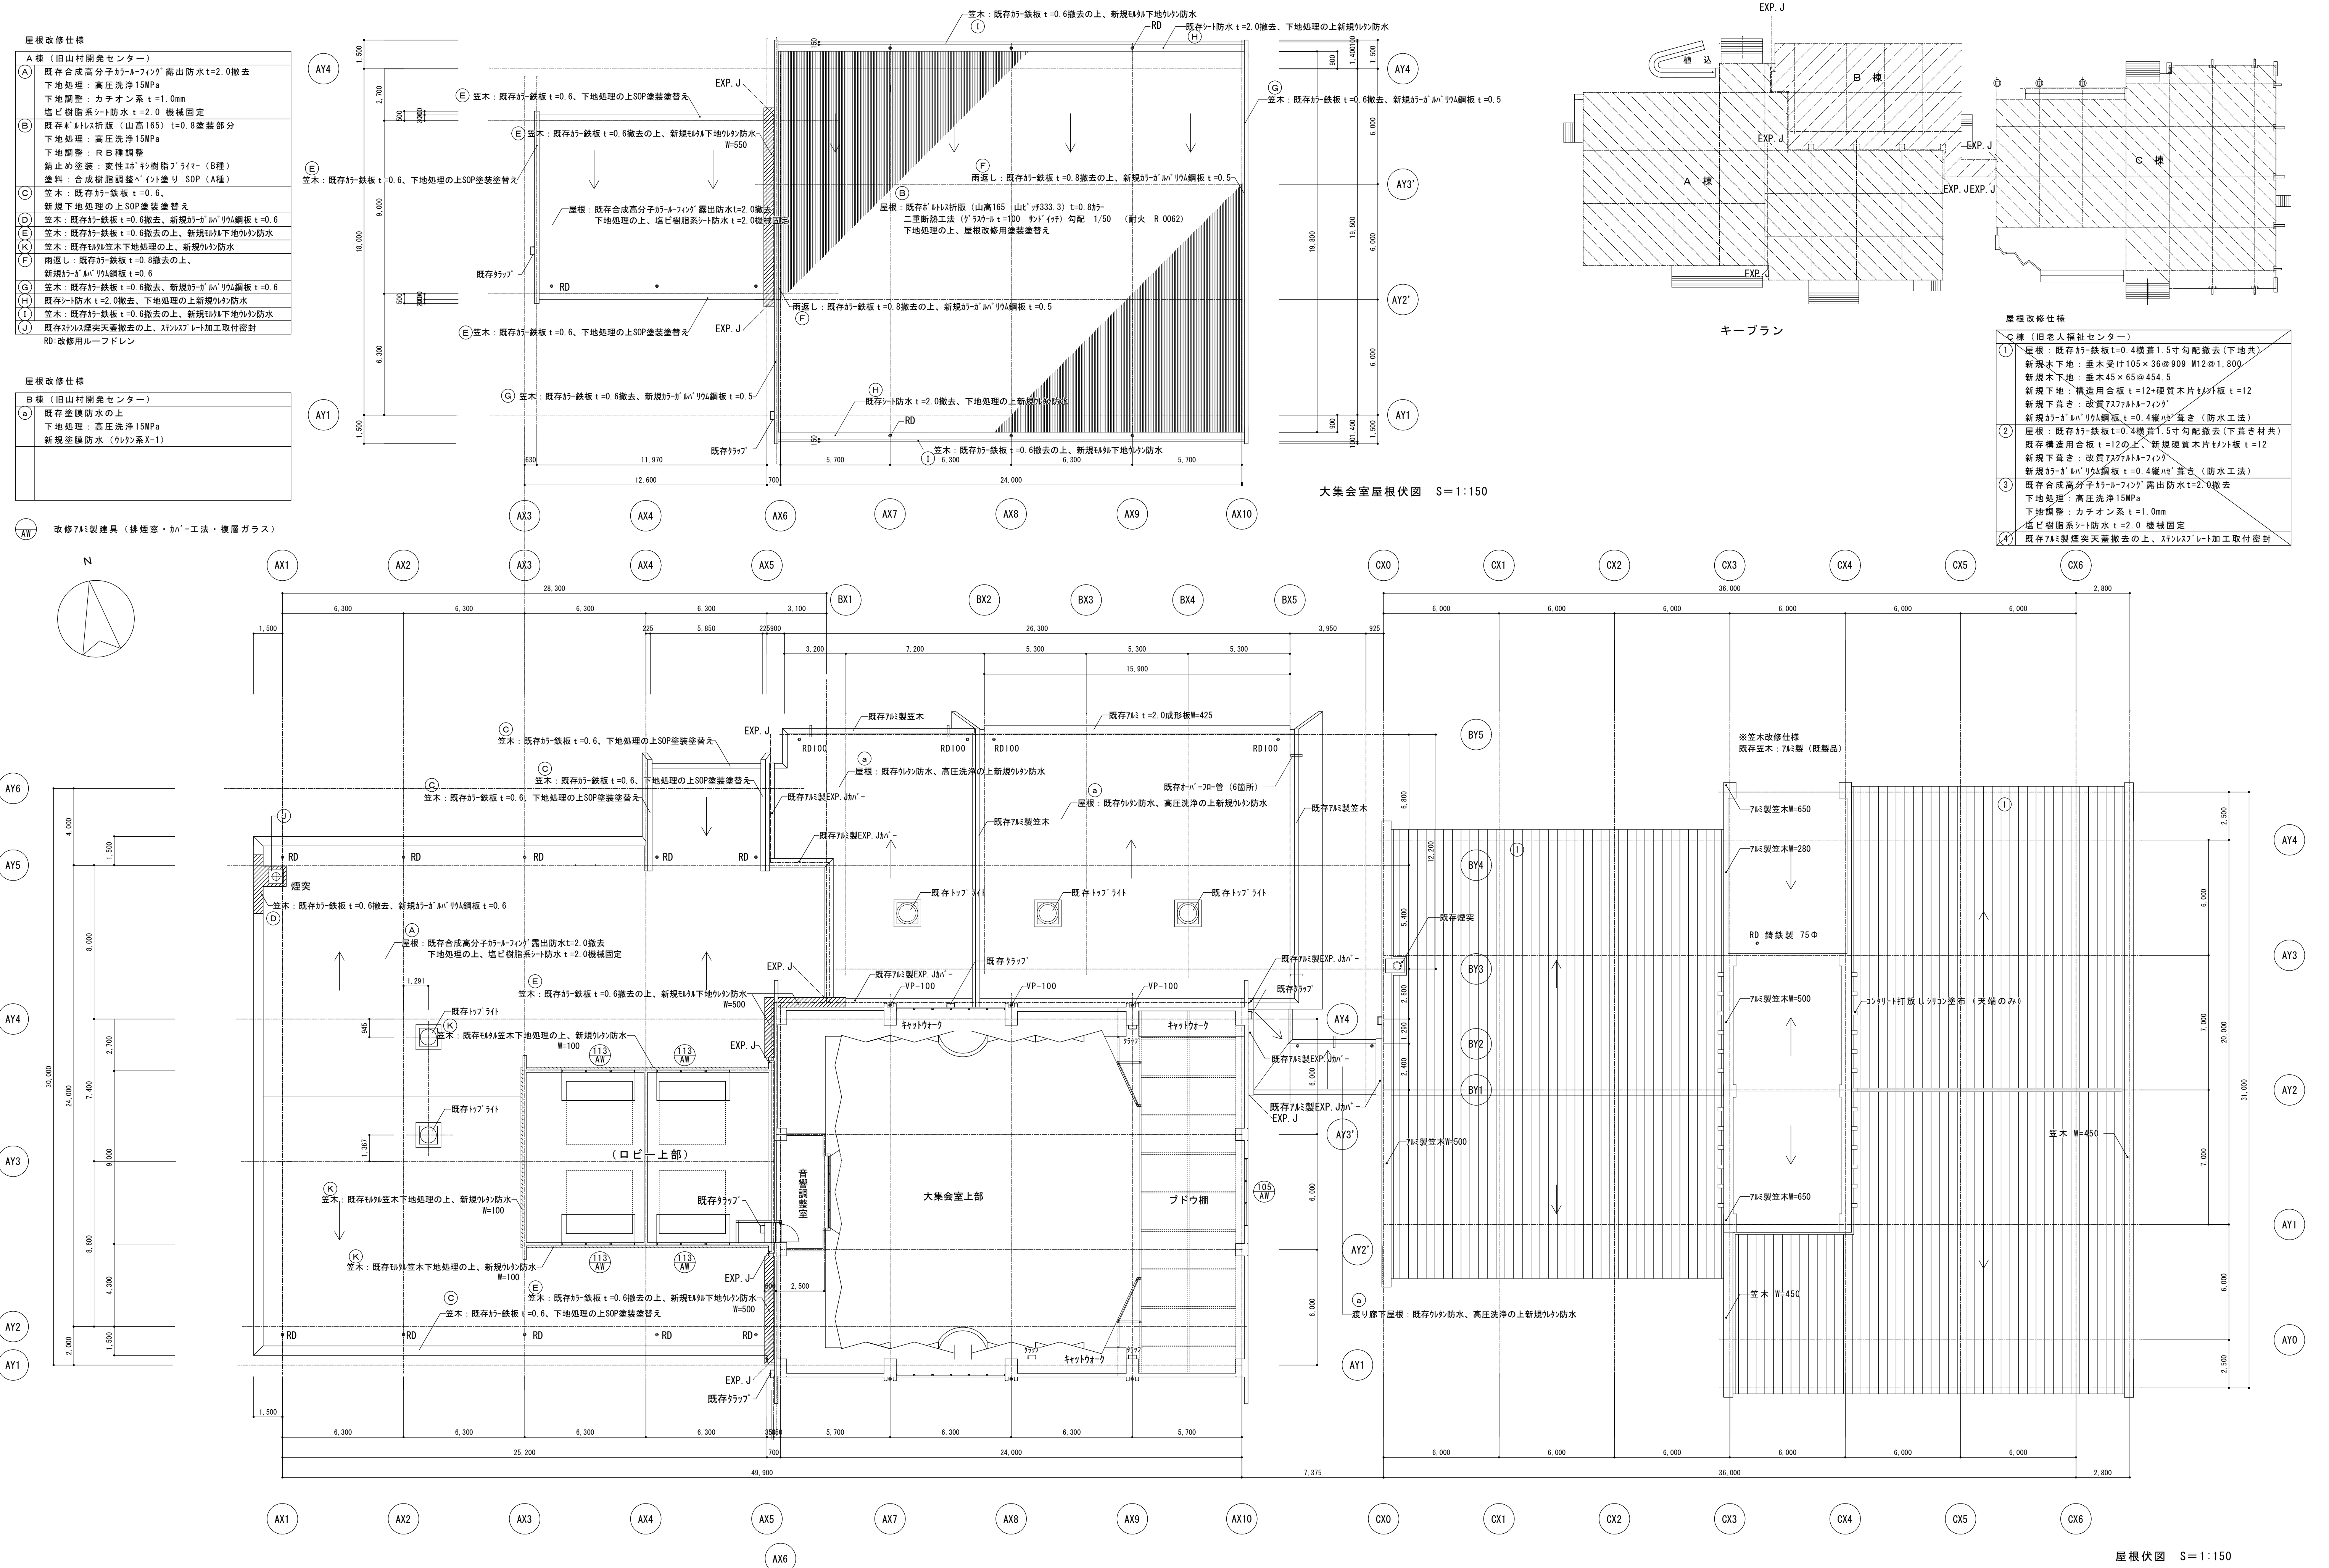

| A棟・B棟凡例              |   |
|----------------------|---|
| A1                   | コンクリート打放し吹付タイル（白色）（アスベスト含有建材）                                                                             |
| A2                   | コンクリート打放し吹付タイル（赤茶色）                                                                                       |
| B                    | コンクリート打放し 複層模様吹付                                                                                          |
| C                    | アルミ t=2.0 成型パネル                                                                                           |
| D                    | コンクリート打放し仕上げ                                                                                              |
| E                    | 屋根：ポルトレス折版（山高165 山ピッチ333.3）t=0.8カラー<br>二重断熱工法（グラスウールt=100 サンドイッチ）勾配 1/50 （耐火 R 0062）                      |
| F                    | 笠木：カラー鉄板 t=0.6 加工                                                                                         |
| G                    | 笠木：アルミ製                                                                                                   |
| H                    | 堅樋：SGPW100Φ OP                                                                                            |
| I                    | 煙突笠木：ステンレス鋼 t=1.5（天蓋撤去、カバープレート存置）                                                                         |
| J                    | J-1：床下換気口 協和レジスター 丸型#853SPアンカー付き<br>J-2：床下換レジスター ABS樹脂製 100Φ                                              |
| K                    | K-1：水切り カラー鉄板 t=0.6 W=500、 K-2：水切り カラー鉄板 t=0.6 W=550                                                      |
| L                    | セルフード（AL）防虫網付き                                                                                            |
| M                    | SUS製深形パイプフード（防虫網付き）                                                                                       |
| N                    | 収納庫 骨組 L=40×40 W=1,500×D1,300×H=1,500（水下） RC基礎 W=1,700×D=1,800×H=150<br>屋根：カラー鉄板波板、壁：エキスパンドメタル、腰：カラー鉄板波板  |
| O                    | 木製LP6ボンベ置場 2,400×600×軒高2,300、屋根タキロン波板、壁タキロン波板                                                             |
| P                    | 雪囲用取付パイプ パイプ用ブラケット 6個/本                                                                                   |
| Q                    | オイル配管 ラッキング80Φ L型支持金物（W=200×H=150）2,000@ L=50×50×3<br>情報学習室前 L型支持金物（W=110×H=200）2,000@ L=50×50×3          |
| R                    | ガス湯沸かし器用給排気管                                                                                              |
| S                    | 換気フード（アルミサッシランマアルミパネル）                                                                                    |
| T                    | タラップ SUS 19Φ W=360、D=170：T-1→14段+1段W=700、T-2→7段、T-3→6段<br>梯子型タラップSUS製：T-4→H=2,400 タラップA、T-5→H=1,800 タラップB |
| U                    | 電気ブルボックス：SUS製 350×350×200                                                                                 |
| <div>13<br/>AW</div> | アルミ製排煙窓（撤去、窓枠存置）                                                                                          |
| C棟凡例                 |   |
| a                    | コンクリート打放し 合成樹脂エマルジョン砂壁状吹付                                                                                 |
| b                    | コンクリート打放し 吹付タイル                                                                                           |
| c                    | コンクリート打放し                                                                                                 |
| d                    | d-1：丸柱・アルミ成形板 塗装仕上げ、d-2：幕板・金属成形板                                                                          |
| e                    | カラー鉄板 瓦葺き                                                                                                 |
| f                    | 笠木：アルミ製（既製品）                                                                                              |
| g                    | SUS製手摺50Φ、支柱42Φ、ヨコ部材34Φ、手摺とヨコ部材繋ぎ材25Φ                                                                     |
| h                    | 煙突笠木：アルミ板煙突天蓋（天蓋撤去、カバープレート存置）                                                                             |
| i                    | 梯子型タラップSUS製（既製品）：i-1 22Φ、W=400、H=6,581<br>タラップ SUS 19Φ W=360、D=170：i-2→5段                                 |
| j                    | 床下換気レジスター 塩ビ製 100Φ                                                                                        |
| K                    | 雪囲用ヨコ部材受金物 SUS製 200Φ 南面に10箇所、北面に2箇所、西面に4箇所                                                                |

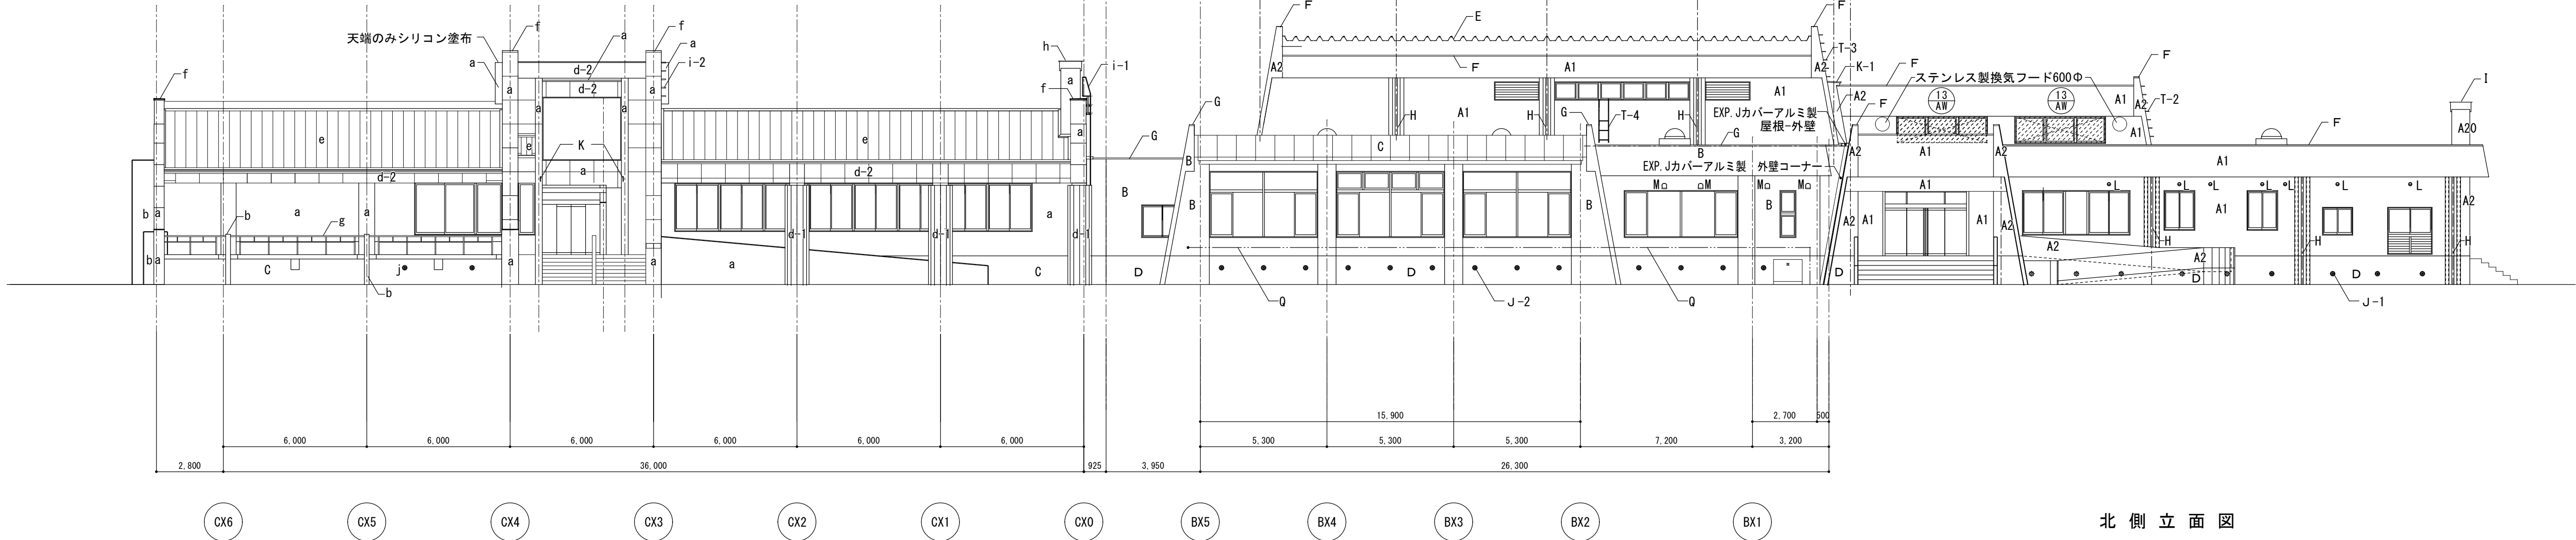


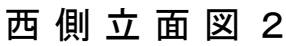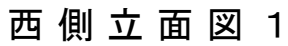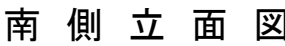


|   |    |        |        |                              |                                      |                                                           |               |
|---|----|--------|--------|------------------------------|--------------------------------------|-----------------------------------------------------------|---------------|
|  <b>(株) 新穂建築設計事務所</b><br>Shimbo Architects, Engineers & Consultants, Inc. | 付記 | 特<br>記 | 検<br>図 | 工事名<br>朝日中央コミュニティセンター大規模改修工事 | 縮<br>尺<br>(A1) 1: 150<br>(A3) 1: 300 | 令和 8 年 1 月 30 日                                           | 図面番号<br>A-020 |
|   |    |        | 製<br>図 |                              |                                      | 鶴岡市本町 1 丁目8-17 TEL0235-24-1515<br>1 級建築士 (151570) 太 田 泰 司 |               |

| A棟・B棟外部改修凡例 |   | <input type="checkbox"/> : 屋根等改修部分（屋根改修仕様参照） |
|-------------|---|----------------------------------------------|
| A1          | コンクリート打放し吹付タイル（白色）（アスベスト含有建材）（既存のまま）                                                                                    |                                              |
| A2          | コンクリート打放し吹付タイル（赤茶色）（既存のまま）                                                                                              |                                              |
| B           | コンクリート打放し 複層模様吹付（既存のまま）                                                                                                 |                                              |
| C           | アルミ t=2.0 成型パネル（既存のまま）                                                                                                  |                                              |
| D           | コンクリート打放し仕上げ（既存のまま）   |                                              |
| E           | 既存屋根：ポルトレス折板（山高165 山ピッチ333.3）t=0.8カラー（塗装塗り替え）<br>二重断熱工法（グラスウール t=100 サンドイッチ）勾配 1/50 （耐火 R 0062）                         |                                              |
| F           | 笠木：カラー鉄板 t=0.6 加工（塗装塗り替え）（一部更新）                                                                                         |                                              |
| G           | 笠木：アルミ製   |                                              |
| H           | 堅樋：SGPW100φ OP   |                                              |
| I           | 煙突笠木：ステンレス鋼 t=1.5 （既存天蓋撤去の上密封改修、カバープレート存置）                                                                              |                                              |
| J           | J-1：床下換気口 協和レジスター 丸型φ853SPアンカー付き（既存のまま）<br>J-2：床下換レジスター ABS樹脂製 100φ（既存のまま）                                              |                                              |
| K           |   |                                              |
| L           | セルフード（AL）防虫網付き（既存のまま）                                                                                                   |                                              |
| M           | SUS製深形パイプフード（防虫網付き）（既存のまま）                                                                                              |                                              |
| N           | 収納庫 骨組 L=40×40 W=1,500×D1,300×H=1,500（水下） RC基礎 W=1,700×D=1,800×H=150<br>屋根：カラー鉄板波板、壁：エキスパンドメタル、腰：カラー鉄板波板（既存のまま）         |                                              |
| O           | 木製LP6ボンベ置場 2,400×600×軒高2,300、屋根タキロン波板、壁タキロン波板（既存のまま）                                                                    |                                              |
| P           | 雪囲用取付パイプ パイプ用ブラケット 6個/本（既存のまま）                                                                                          |                                              |
| Q           | オイル配管 ラッキング80φ L型支持金物（W=200×H=150）2,000@ L=50×50×3（既存のまま）<br>情報学習室前 L型支持金物（W=110×H=200）2,000@ L=50×50×3（既存のまま）          |                                              |
| R           | ガス湯沸かし器用給排気管（既存のまま）   |                                              |
| S           | 換気フード（アルミサッシランマアルミパネル）（既存のまま）                                                                                           |                                              |
| T           | タラップ SUS 19φ W=360、D=170：T-1→14段+1段W=700、T-2→7段、T-3→6段（既存のまま）<br>梯子型タラップSUS製：T-4→H=2,400 タラップA、T-5→H=1,800 タラップB（既存のまま） |                                              |
| U           | 電気ブルボックス：SUS製 350×350×200（既存のまま）                                                                                        |                                              |
| 13<br>AW    | アルミ製排煙窓（撤去、窓枠存置）   |                                              |
| C棟凡例        |   |                                              |
| a           | コンクリート打放し 合成樹脂エマルジョン砂壁状吹付（既存のまま）                                                                                        |                                              |
| b           | コンクリート打放し 吹付タイル（既存のまま）                                                                                                  |                                              |
| C           | コンクリート打放し（既存のまま）   |                                              |
| d           | d-1：丸柱・アルミ成形板 塗装仕上げ、d-2：幕板・金属成形板（既存のまま）                                                                                 |                                              |
| e           | 既存カラー鉄板 瓦棒葺き撤去の上改修（改修仕様は屋根改修仕様参照）                                                                                       |                                              |
| f           | 笠木：アルミ製（既製品）（既存のまま）   |                                              |
| g           | SUS製手摺50φ、支柱42φ、ヨコ部材34φ、手摺とヨコ部材繋ぎ材25φ（既存のまま）                                                                            |                                              |
| h           | 煙突笠木：アルミ板煙突天蓋（既存天蓋撤去の上密封改修、カバープレート存置）                                                                                   |                                              |
| i           | 梯子型タラップSUS製（既製品）：i-1 22φ、W=400、H=6,581（既存のまま）<br>タラップ SUS 19φ W=360、D=170：i-2→5段（既存のまま）                                 |                                              |
| j           | 床下換気レジスター 塩ビ製 100φ（既存のまま）                                                                                               |                                              |
| K           | 雪囲用ヨコ部材受金物 SUS製 200φ 南面に10箇所、北面に2箇所、西面に4箇所（既存のまま）                                                                       |                                              |


| 外壁改修仕様   |   |   |   |   |                                                                                            |
|---|---|---|---|---|--------------------------------------------------------------------------------------------|
| A棟・B棟（旧山村開発センター）   |   |   | C棟（旧老人福祉センター）   |   |                                                                                            |
| (A1) 既存外壁吹付タイル撤去仕様（白色）<br>（アスベスト含有建材）<br>集塵機付超高压水洗工法<br>・排水処理後放流（PH・SS）<br>・下部防水シート養生<br>・開口部・周囲PEシート養生<br>既存外壁吹付タイル改修仕様<br>・外壁調査<br>・クラック処理（低圧低速エポキシ樹脂注入）<br>・欠損部処理（リフリート工法）<br>・高圧洗浄 50～100Mpa（全面除去）<br>・下地処理 C-2<br>・複層塗材 E シリコントップコート仕上げ | (A2) 既存外壁吹付タイル改修仕様（赤茶色）<br>・サンダーケレン RB種<br>・高圧洗浄 15Mpa<br>・外壁調査<br>・クラック処理（低圧低速エポキシ樹脂注入）<br>・欠損部処理（リフリート工法）<br>・下地処理 C-2<br>・複層塗材 E シリコントップコート仕上げ | (D) 既存コンクリート打放し巾木改修仕様（赤茶色）<br>・高圧洗浄 15Mpa<br>・外壁調査<br>・クラック処理（低圧低速エポキシ樹脂注入）<br>・欠損部処理（リフリート工法）<br>・下地処理 C-2<br>・複層塗材 E シリコントップコート仕上げ                 | (a) 既存外壁合成樹脂エマルジョン砂壁状吹付改修仕様<br>（白色・赤茶色）<br>・サンダーケレン RB種<br>・高圧洗浄 15Mpa<br>・外壁調査<br>・クラック処理（低圧低速エポキシ樹脂注入）<br>・欠損部処理（リフリート工法）<br>・下地処理 C-2<br>・複層塗材 E シリコントップコート仕上げ | (c) 既存コンクリート打放し巾木改修仕様<br>・高圧洗浄 15Mpa<br>・外壁調査<br>・クラック処理（低圧低速エポキシ樹脂注入）<br>・欠損部処理（リフリート工法）<br>・下地処理 C-2<br>・複層塗材 E シリコントップコート仕上げ | (d2) 既存金属板成型板塗装改修仕様<br>・RB種下地調整<br>・変性エポキシ樹脂プライマー（B種）<br>・合成樹脂調合ペイント塗装SOP塗替え<br>・シーリング打ち換え |
| (c) 既存アルミ成形板塗装改修仕様<br>・RB種下地調整<br>・ターベン可溶2液超汚染形<br>フッ素セラミック変性樹脂塗料塗替え<br>・複層塗材 E シリコントップコート仕上げ<br>・シーリング打ち換え   | (H) 既存堅樋：SGP100Φ 塗装改修仕様<br>・RB種下地調整<br>・変性エポキシ樹脂プライマー（B種）錆止め塗装<br>・新規合成樹脂調整ペイント塗りSOP（A種）                                                          | (b) 既存和T埋筋下外壁吹付タイル改修仕様（白色）<br>・サンダーケレン RB種<br>・高圧洗浄 15Mpa<br>・外壁調査<br>・クラック処理（低圧低速エポキシ樹脂注入）<br>・欠損部処理（リフリート工法）<br>・下地処理 C-2<br>・複層塗材 E シリコントップコート仕上げ | (d3) 既存アルミ成形板塗装改修仕様<br>・RB種下地調整<br>・ターベン可溶2液超汚染形<br>フッ素セラミック変性樹脂塗料塗替え<br>・シーリング打ち換え                                                                               |   |                                                                                            |

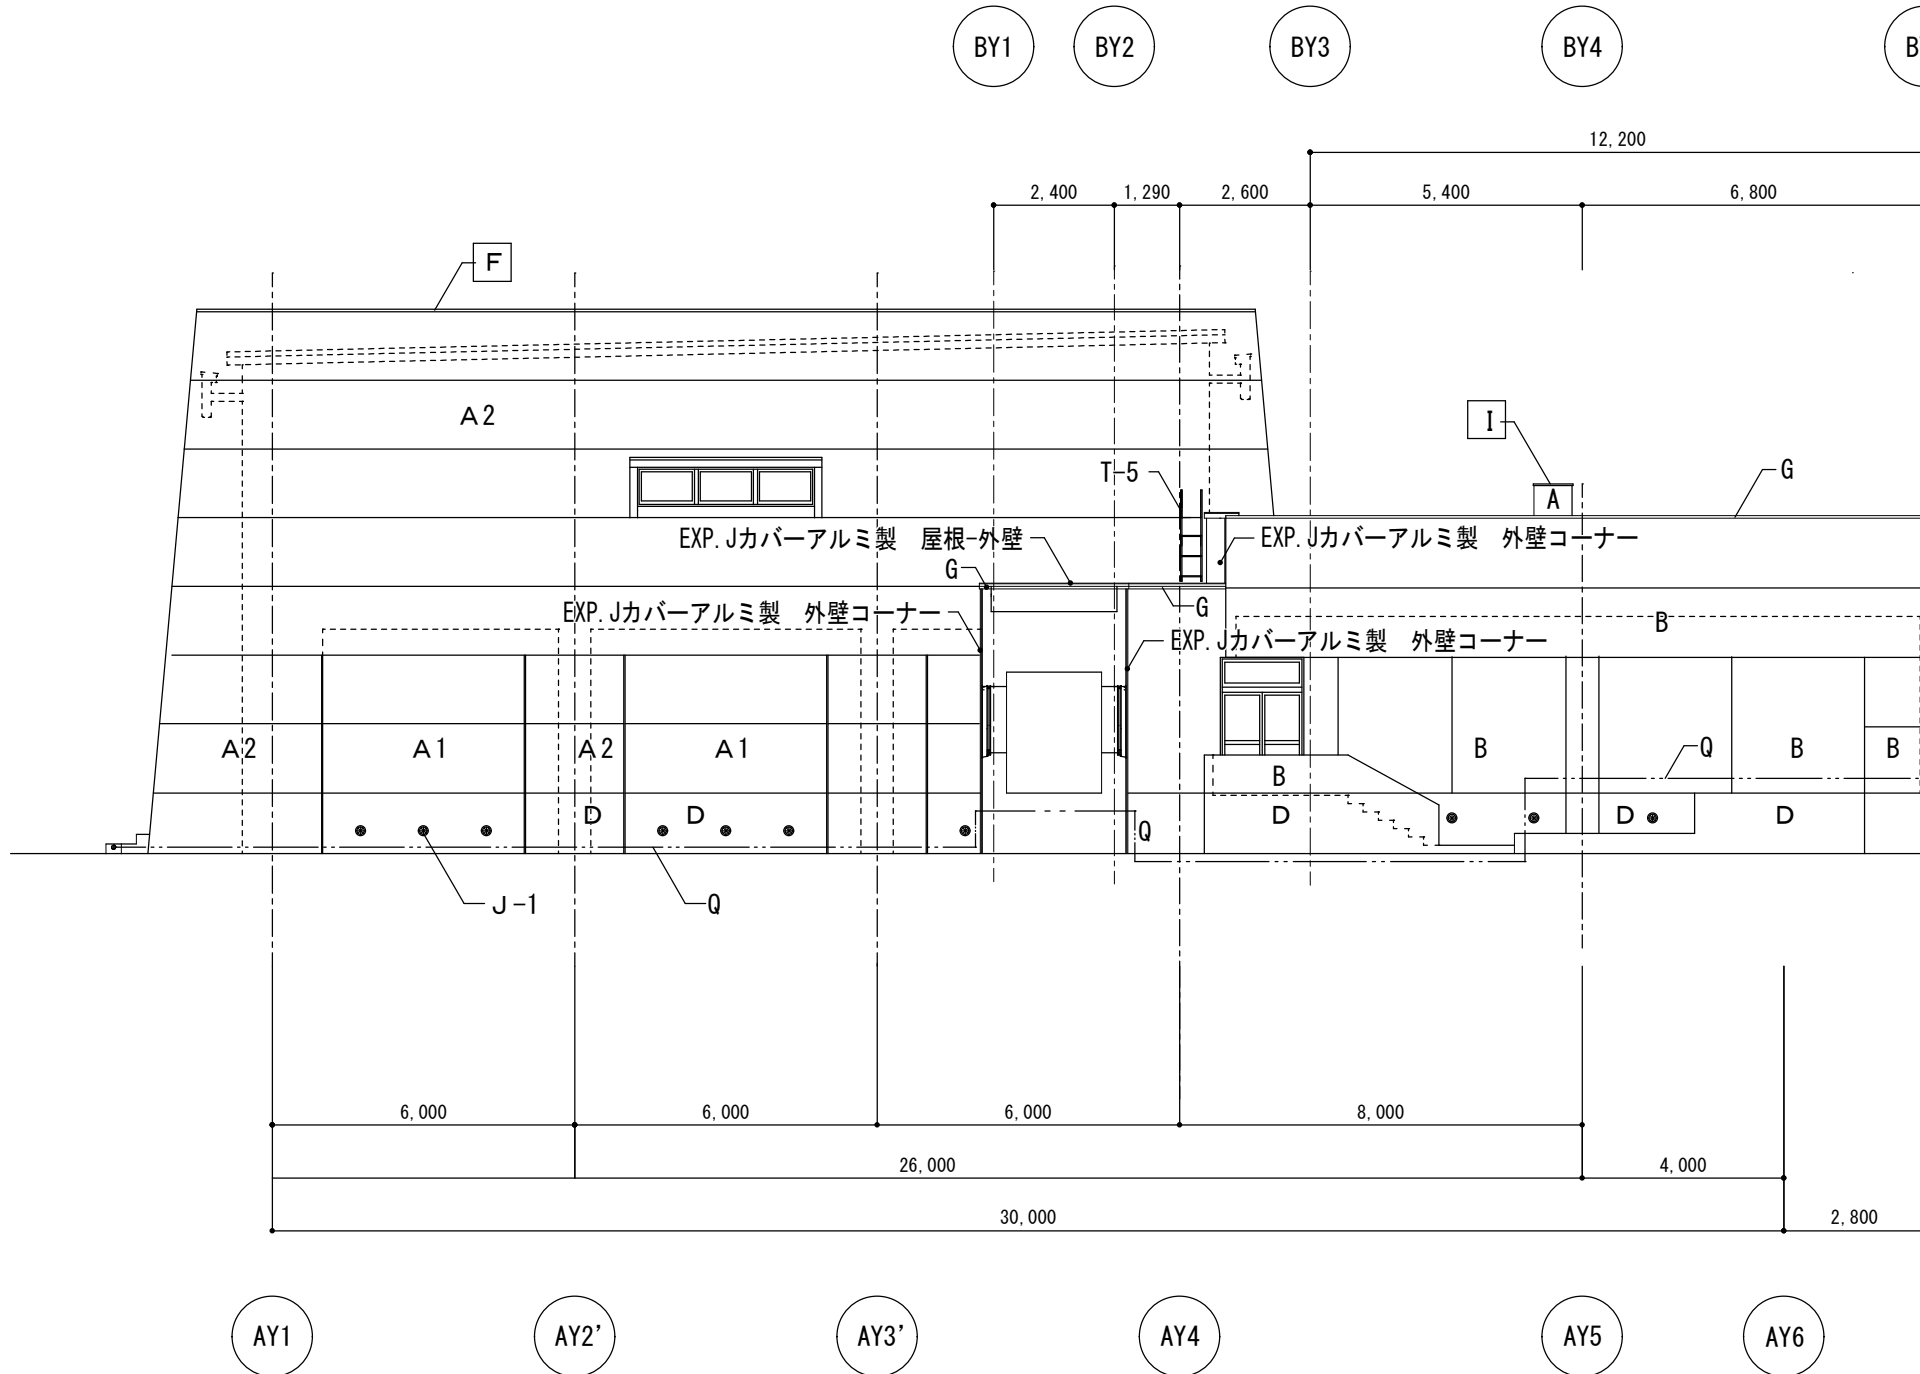


東側立面図 1

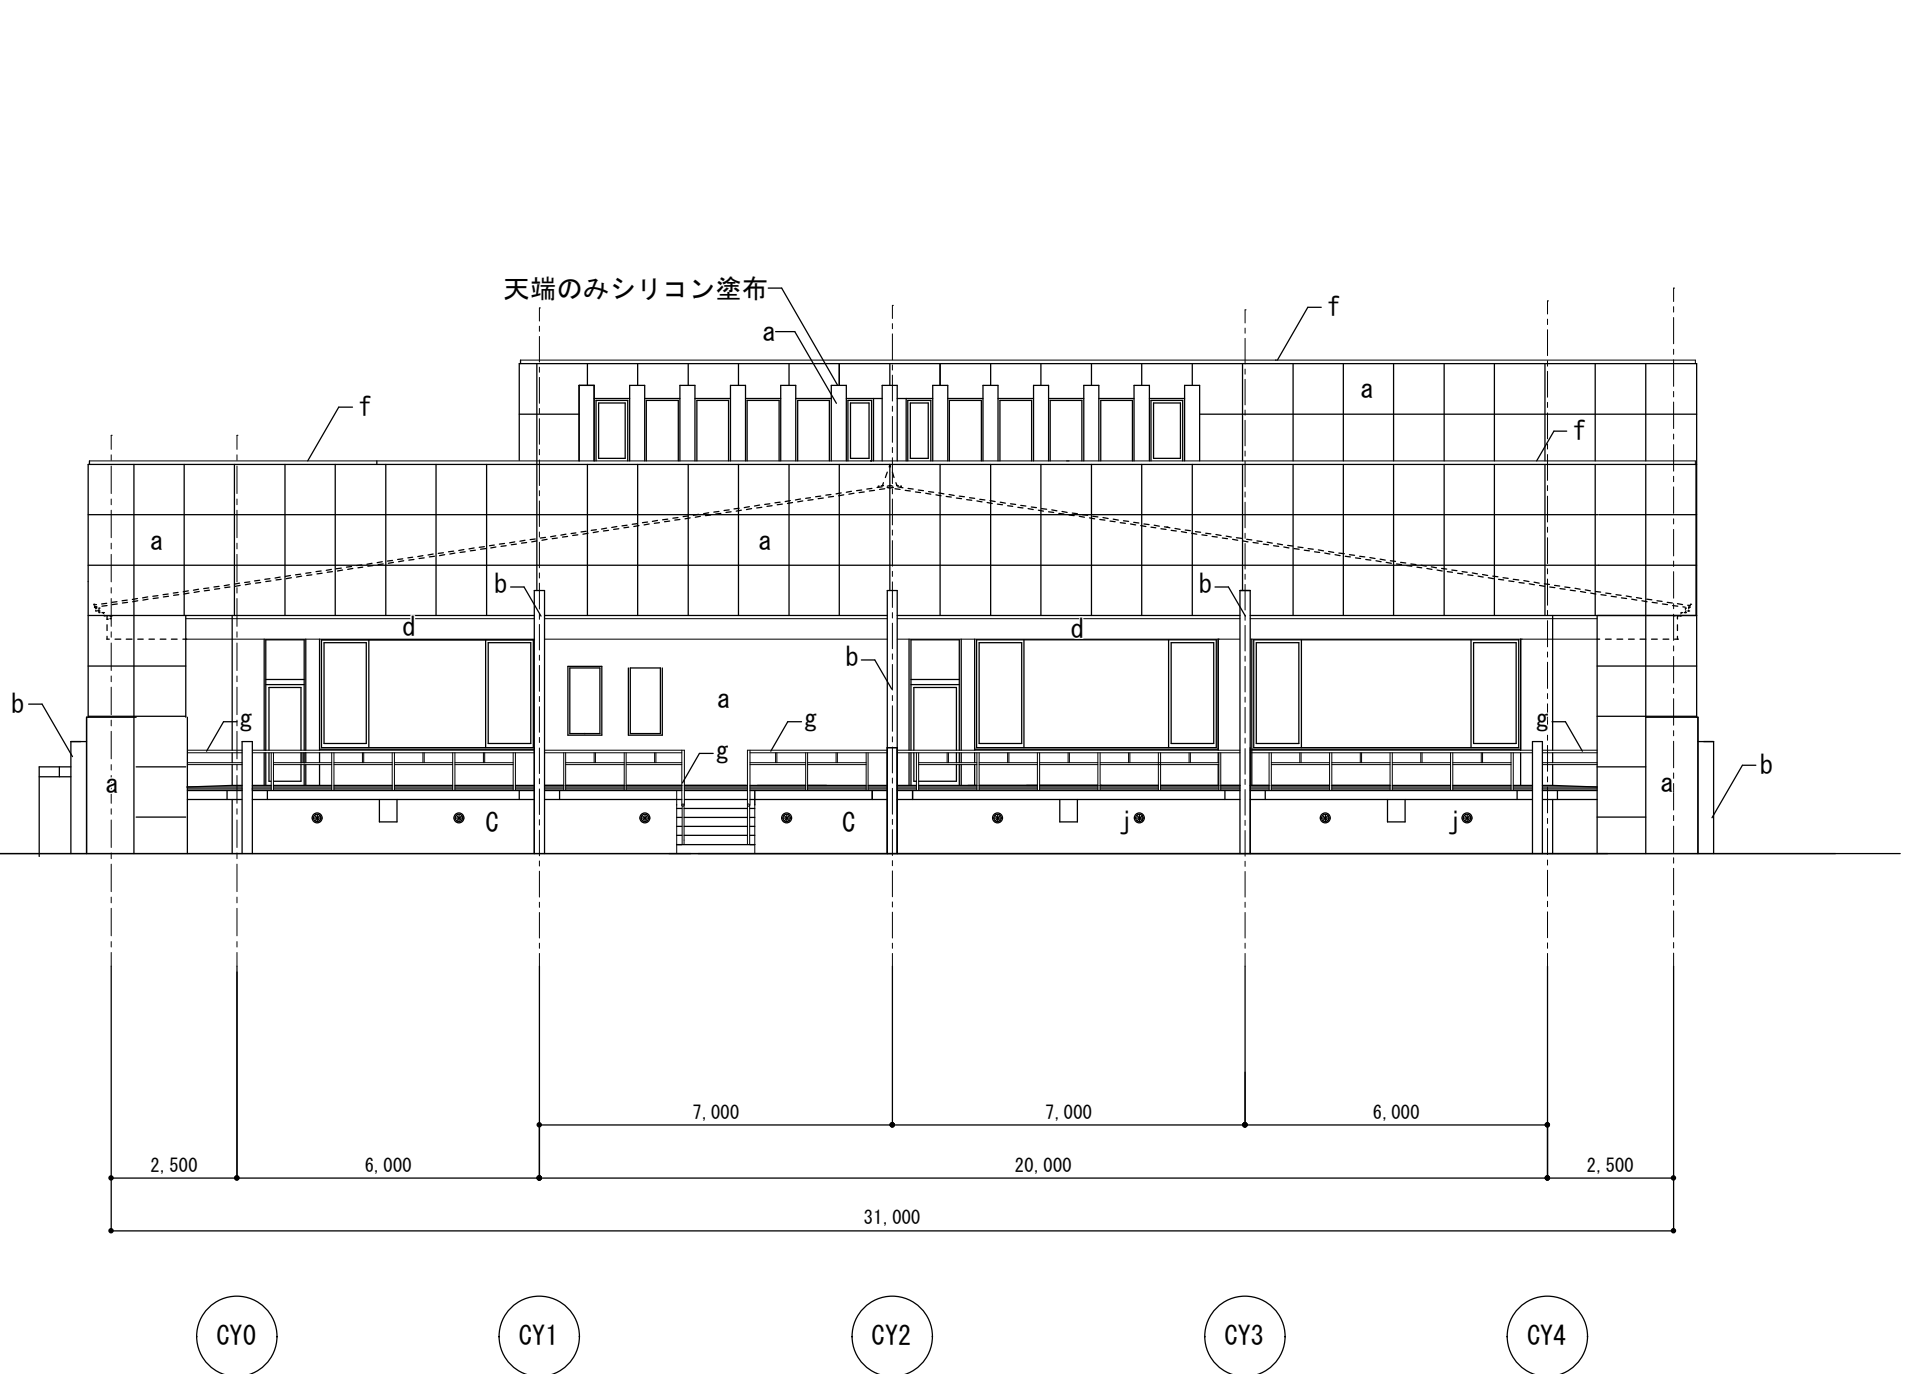

東側立面図 2

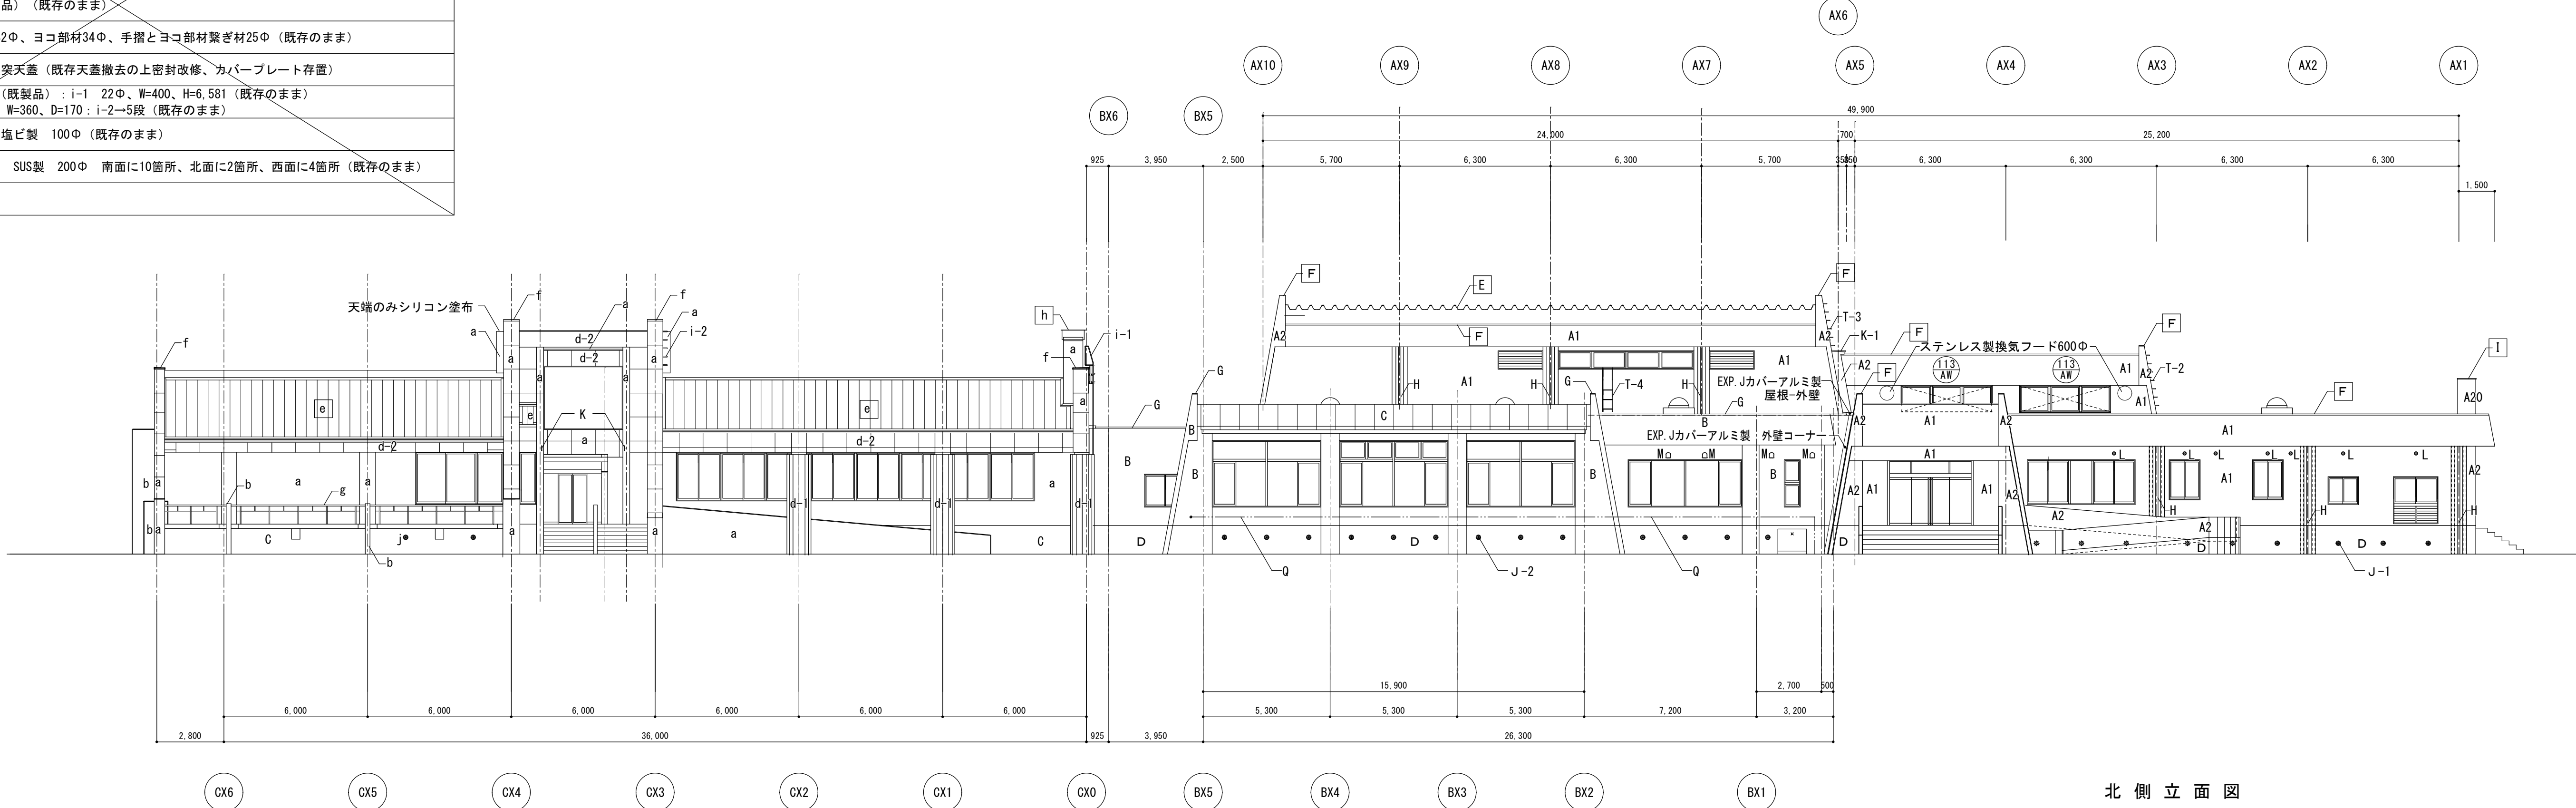


北側立面図

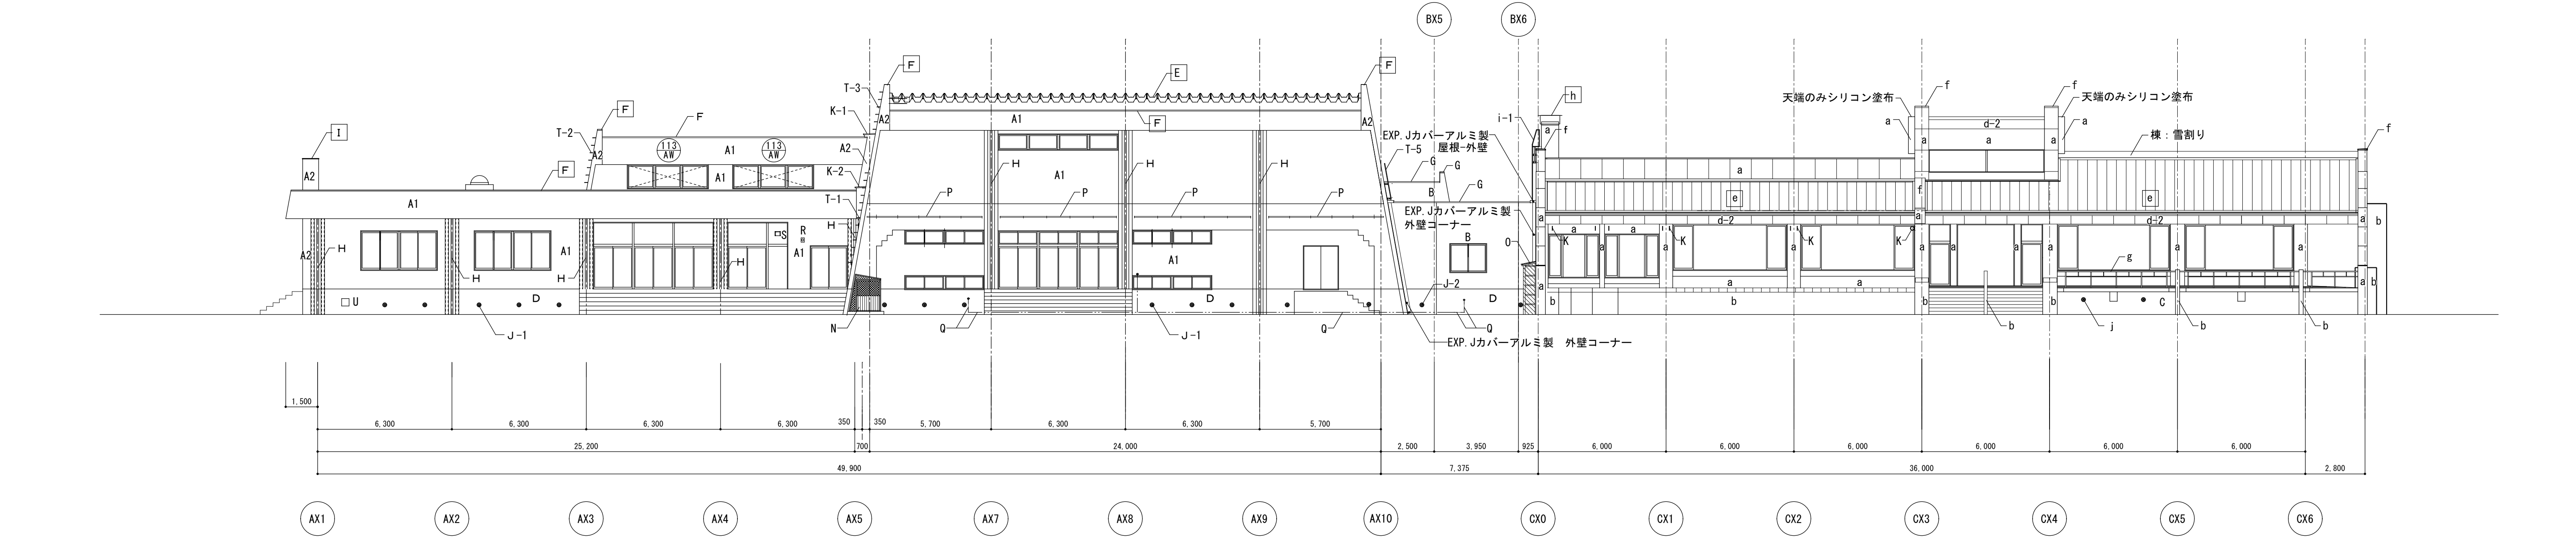

南側立面図

| A棟・B棟外部改修凡例         |   |
|---------------------|---|
| □：屋根等改修部分（屋根改修仕様参照） |   |
| A1                  | コンクリート打放し吹付タイル（白色）（アスベスト含有建材）（既存のまま）                                                                                    |
| A2                  | コンクリート打放し吹付タイル（赤茶色）（既存のまま）                                                                                              |
| B                   | コンクリート打放し 複層模様吹付（既存のまま）                                                                                                 |
| C                   | アルミ t=2.0 成型パネル（既存のまま）                                                                                                  |
| D                   | コンクリート打放し仕上げ（既存のまま）   |
| E                   | 既存屋根：ポルトレス折板（山高165 山ピッチ333.3）t=0.8カラー（塗装塗り替え）<br>二重断熱工法（グラスウール t=100 サンドイッチ 勾配 1/50 （耐火 R 0062）                         |
| F                   | 笠木：カラー鉄板 t=0.6 加工（塗装塗り替え）（一部更新）                                                                                         |
| G                   | 笠木：アルミ製   |
| H                   | 縦樋：SGPW100Φ OP   |
| I                   | 煙突笠木：ステンレス鋼 t=1.5 （既存天蓋撤去の上密封改修、カバープレート存置）                                                                              |
| J                   | J-1：床下換気口 協和レジスター 丸型#8535Pアンカー付き（既存のまま）<br>J-2：床下換レジスター ABS樹脂製 100Φ（既存のまま）                                              |
| K                   | K-1：水切り カラー鉄板 t=0.6 W=500、 K-2：水切り カラー鉄板 t=0.6 W=550（既存のまま）                                                             |
| L                   | セルフード（AL）防虫網付き（既存のまま）                                                                                                   |
| M                   | SUS製深形パイプフード（防虫網付き）（既存のまま）                                                                                              |
| N                   | 収納庫 骨組 L=40×40 W=1,500×D1,300×H=1,500（水下） RC基礎 W=1,700×D=1,800×H=150<br>屋根：カラー鉄板波板、壁・エキスパンドメタル、腰：カラー鉄板波板（既存のまま）         |
| O                   | 木製LPGボンベ置場 2,400×600×軒高2,300、屋根タキロン波板、壁タキロン波板（既存のまま）                                                                    |
| P                   | 雪囲用取付パイプ パイプ用ブラケット 6個/本（既存のまま）                                                                                          |
| Q                   | オイル配管 ラッキング80Φ L型支持金物（W=200×H=150）2,000@ L=50×50×3（既存のまま）<br>情報学習室前 L型支持金物（W=110×H=200）2,000@ L=50×50×3（既存のまま）          |
| R                   | ガス湯沸かし器用給排気管（既存のまま）   |
| S                   | 換気フード（アルミサッシランマアルミパネル）（既存のまま）                                                                                           |
| T                   | タラップ SUS 19Φ W=360、D=170：T-1→14段+1段W=700、T-2→7段、T-3→6段（既存のまま）<br>梯子型タラップSUS製：T-4→H=2,400 タラップA、T-5→H=1,800 タラップB（既存のまま） |
| U                   | 電気ブルボックス：SUS製 350×350×200（既存のまま）                                                                                        |
| 13AW                | アルミ製排煙窓（撤去、窓枠存置）   |

| C棟凡例 |                                                                                         |
|------|-----------------------------------------------------------------------------------------|
| a    | コンクリート打放し 合成樹脂エマルジョン砂壁状吹付（既存のまま）                                                        |
| b    | コンクリート打放し 吹付タイル（既存のまま）                                                                  |
| C    | コンクリート打放し（既存のまま）                                                                        |
| d    | d-1：丸柱・アルミ成形板 塗装仕上げ、d-2：幕板・金属成形板（既存のまま）                                                 |
| e    | 既存カラー鉄板 瓦葺き撤去の上改修（改修仕様は屋根改修仕様参照）                                                        |
| f    | 笠木：アルミ製（既製品）（既存のまま）                                                                     |
| g    | SUS製手摺50Φ、支柱42Φ、ヨコ部材34Φ、手摺とヨコ部材繋ぎ材25Φ（既存のまま）                                            |
| h    | 煙突笠木：アルミ板煙突天蓋（既存天蓋撤去の上密封改修、カバープレート存置）                                                   |
| i    | 梯子型タラップSUS製（既製品）：i-1 22Φ、W=400、H=6,581（既存のまま）<br>タラップ SUS 19Φ W=360、D=170：i-2→5段（既存のまま） |
| j    | 床下換気レジスター 塩ビ製 100Φ（既存のまま）                                                               |
| K    | 雪囲用ヨコ部材受金物 SUS製 200Φ 南面に10箇所、北面に2箇所、西面に4箇所（既存のまま）                                       |

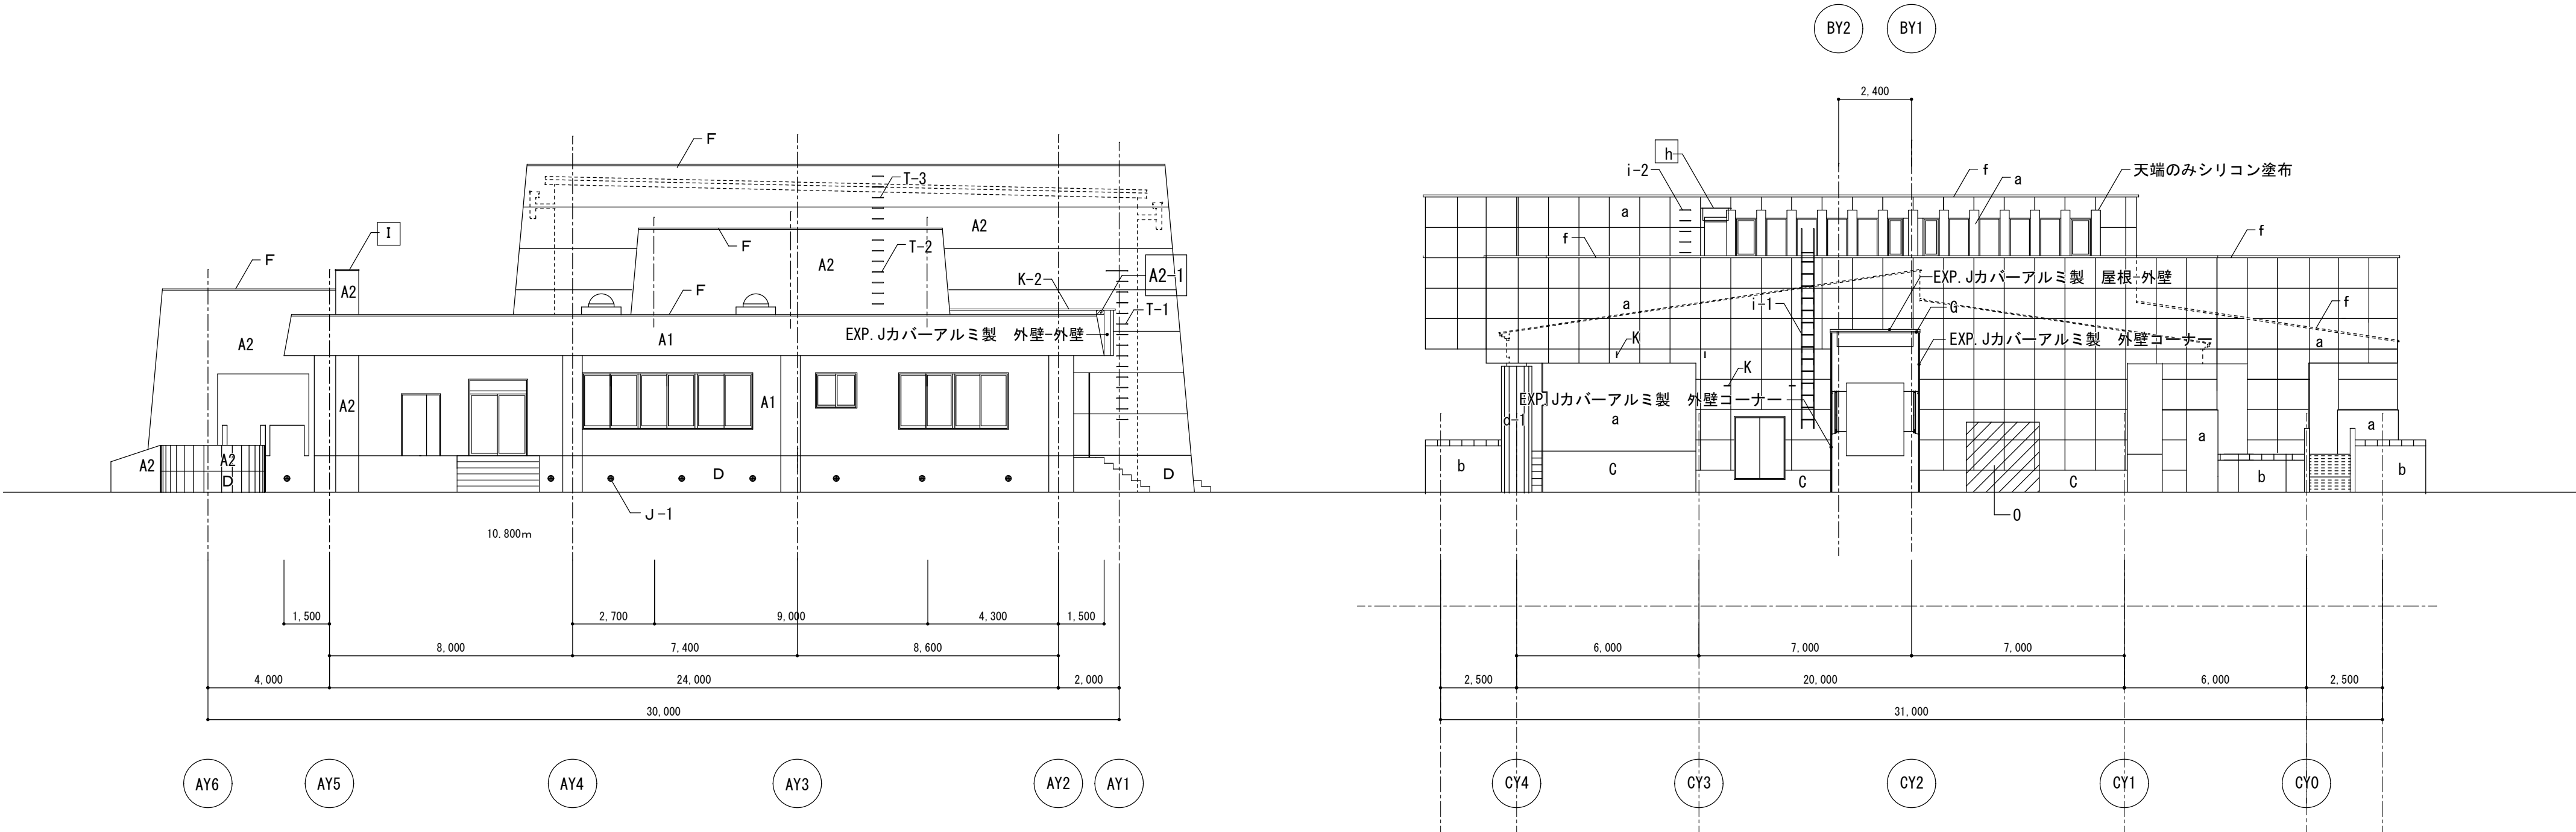


西側立面図 1


※ A2-1 外壁欠損改修（250×150）リフリート工法（同等品）

西側立面図 2


| 外壁改修仕様   |   |   |   |   |                                                                                            |
|---|---|---|---|---|--------------------------------------------------------------------------------------------|
| A棟・B棟（旧山村開発センター）   |   |   | C棟（旧老人福祉センター）   |   |                                                                                            |
| (A1) 既存外壁吹付タイル撤去仕様（白色）<br>（アスベスト含有建材）<br>集塵機付超高压水洗工法<br>・排水処理後放流（PH・SS）<br>・下部防水シート養生<br>・開口部・周囲PEシート養生<br>既存外壁吹付タイル改修仕様<br>・外壁調査<br>・クラック処理（低圧低速エポキシ樹脂注入）<br>・欠損部処理（リフリート工法）<br>・高圧洗浄 50～100Mpa（全面除去）<br>・下地処理 C-2<br>・複層塗材 E シリコントップコート仕上げ | (A2) 既存外壁吹付タイル改修仕様（赤茶色）<br>・サンダーケレン RB種<br>・高圧洗浄 15Mpa<br>・外壁調査<br>・クラック処理（低圧低速エポキシ樹脂注入）<br>・欠損部処理（リフリート工法）<br>・下地処理 C-2<br>・複層塗材 E シリコントップコート仕上げ | (D) 既存コンクリート打放し市木改修仕様（赤茶色）<br>・高圧洗浄 15Mpa<br>・サンダーケレン RB種<br>・外壁調査<br>・クラック処理（低圧低速エポキシ樹脂注入）<br>・欠損部処理（リフリート工法）<br>・下地処理 C-2<br>・複層塗材 E シリコントップコート仕上げ | (a) 既存外壁合成樹脂エマルジョン砂壁状吹付改修仕様（白色・赤茶色）<br>・サンダーケレン RB種<br>・高圧洗浄 15Mpa<br>・外壁調査<br>・クラック処理（低圧低速エポキシ樹脂注入）<br>・欠損部処理（リフリート工法）<br>・下地処理 C-2<br>・複層塗材 E シリコントップコート仕上げ | (c) 既存コンクリート打放し市木改修仕様（白色・赤茶色）<br>・高圧洗浄 15Mpa<br>・サンダーケレン RB種<br>・外壁調査<br>・クラック処理（低圧低速エポキシ樹脂注入）<br>・欠損部処理（リフリート工法）<br>・下地処理 C-2<br>・複層塗材 E シリコントップコート仕上げ | (d2) 既存金属板成型板塗装改修仕様<br>・RB種下地調整<br>・変性エポキシ樹脂プライマー（B種）<br>・合成樹脂調合ペイント塗装SOP塗替え<br>・シーリング打ち換え |
| (A1) 既存外壁吹付タイル撤去仕様（白色）<br>（アスベスト含有建材）<br>集塵機付超高压水洗工法<br>・排水処理後放流（PH・SS）<br>・下部防水シート養生<br>・開口部・周囲PEシート養生<br>既存外壁吹付タイル改修仕様<br>・外壁調査<br>・クラック処理（低圧低速エポキシ樹脂注入）<br>・欠損部処理（リフリート工法）<br>・高圧洗浄 50～100Mpa（全面除去）<br>・下地処理 C-2<br>・複層塗材 E シリコントップコート仕上げ | (A2) 既存外壁吹付タイル改修仕様（赤茶色）<br>・サンダーケレン RB種<br>・高圧洗浄 15Mpa<br>・外壁調査<br>・クラック処理（低圧低速エポキシ樹脂注入）<br>・欠損部処理（リフリート工法）<br>・下地処理 C-2<br>・複層塗材 E シリコントップコート仕上げ | (D) 既存コンクリート打放し市木改修仕様（赤茶色）<br>・高圧洗浄 15Mpa<br>・サンダーケレン RB種<br>・外壁調査<br>・クラック処理（低圧低速エポキシ樹脂注入）<br>・欠損部処理（リフリート工法）<br>・下地処理 C-2<br>・複層塗材 E シリコントップコート仕上げ | (a) 既存外壁合成樹脂エマルジョン砂壁状吹付改修仕様（白色・赤茶色）<br>・サンダーケレン RB種<br>・高圧洗浄 15Mpa<br>・外壁調査<br>・クラック処理（低圧低速エポキシ樹脂注入）<br>・欠損部処理（リフリート工法）<br>・下地処理 C-2<br>・複層塗材 E シリコントップコート仕上げ | (c) 既存コンクリート打放し市木改修仕様（白色・赤茶色）<br>・高圧洗浄 15Mpa<br>・サンダーケレン RB種<br>・外壁調査<br>・クラック処理（低圧低速エポキシ樹脂注入）<br>・欠損部処理（リフリート工法）<br>・下地処理 C-2<br>・複層塗材 E シリコントップコート仕上げ | (d2) 既存金属板成型板塗装改修仕様<br>・RB種下地調整<br>・変性エポキシ樹脂プライマー（B種）<br>・合成樹脂調合ペイント塗装SOP塗替え<br>・シーリング打ち換え |

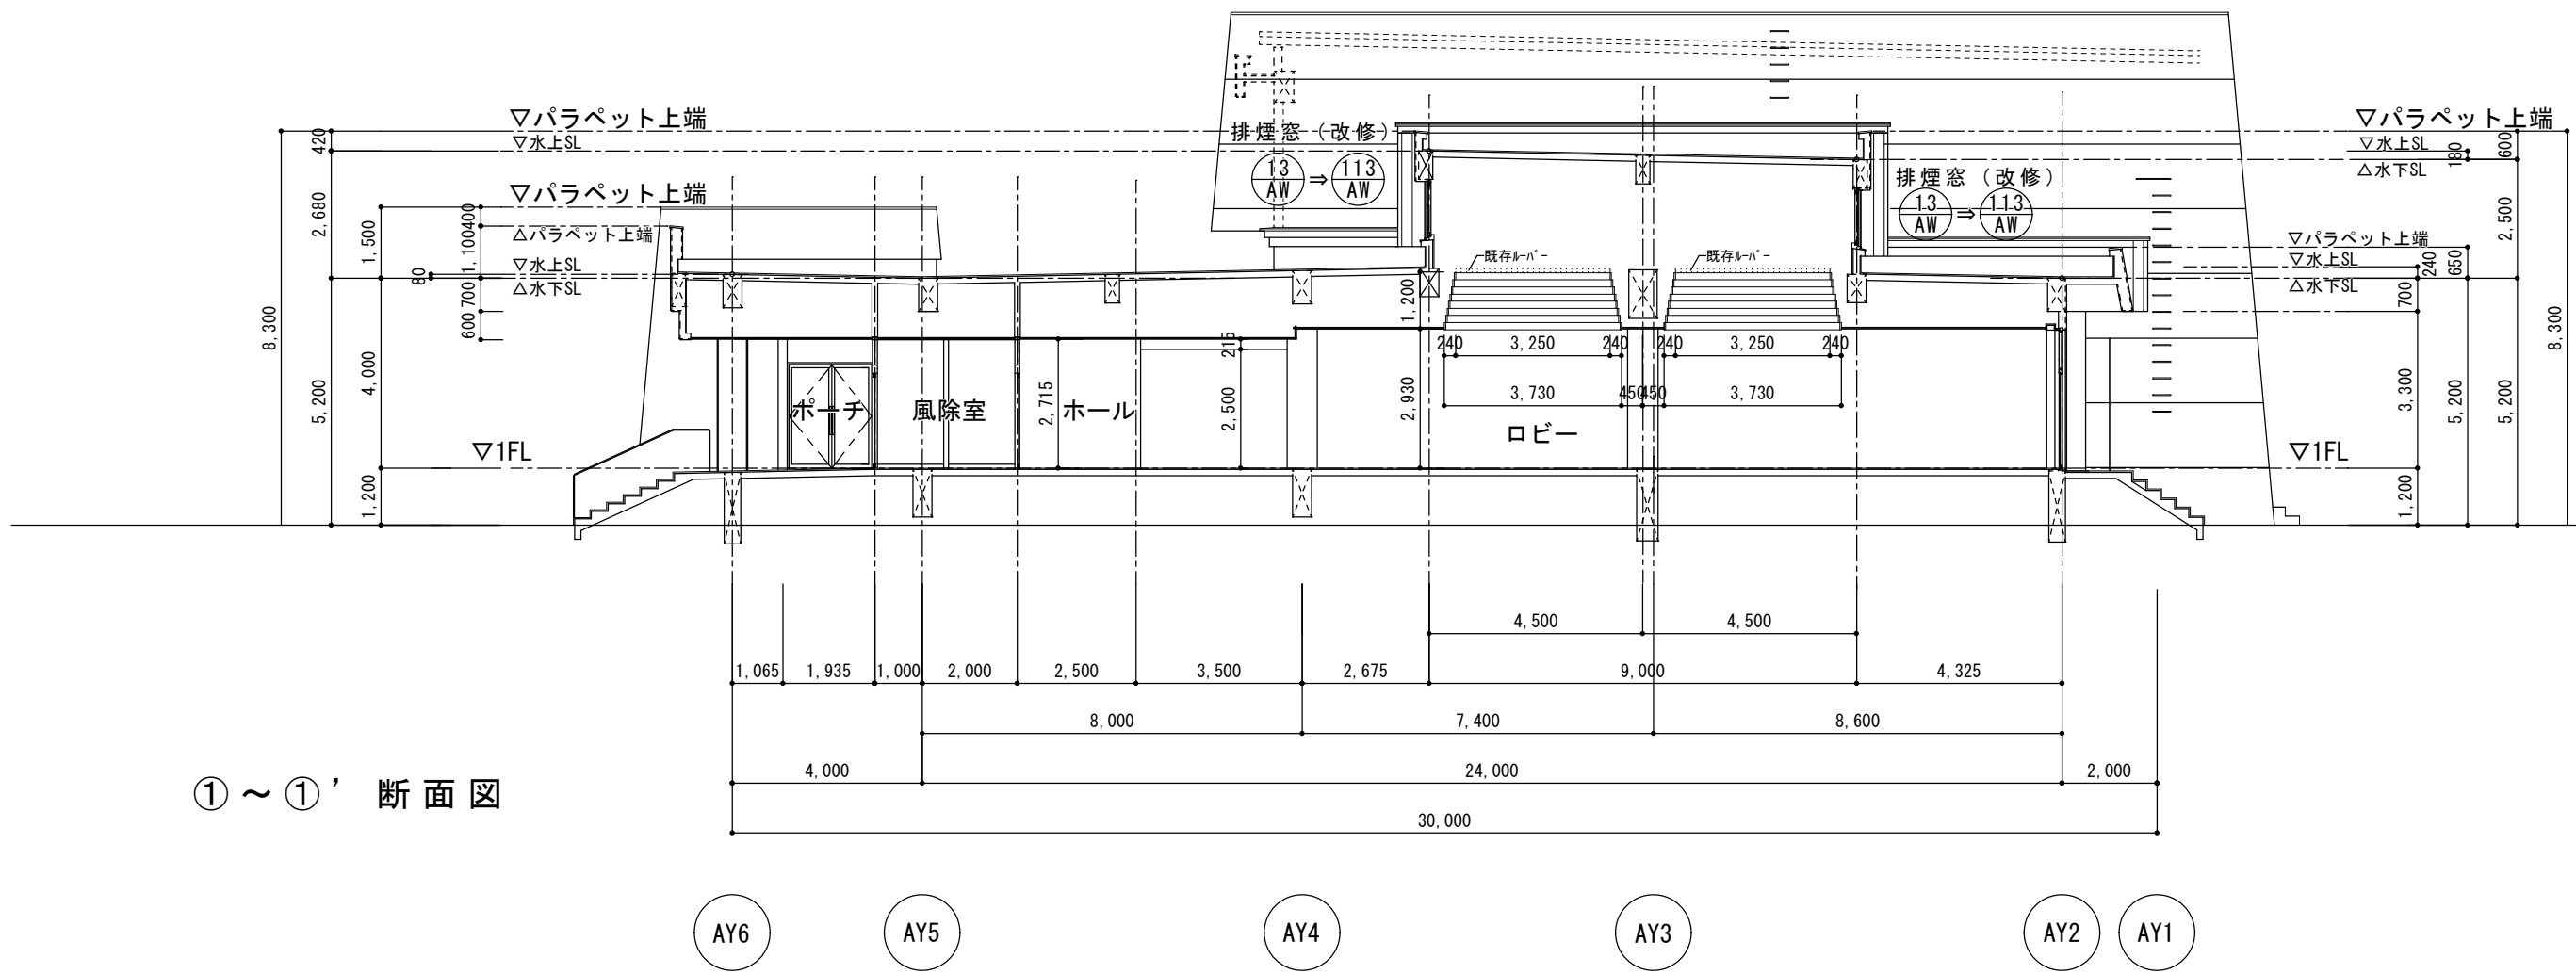


①～①' 断面図

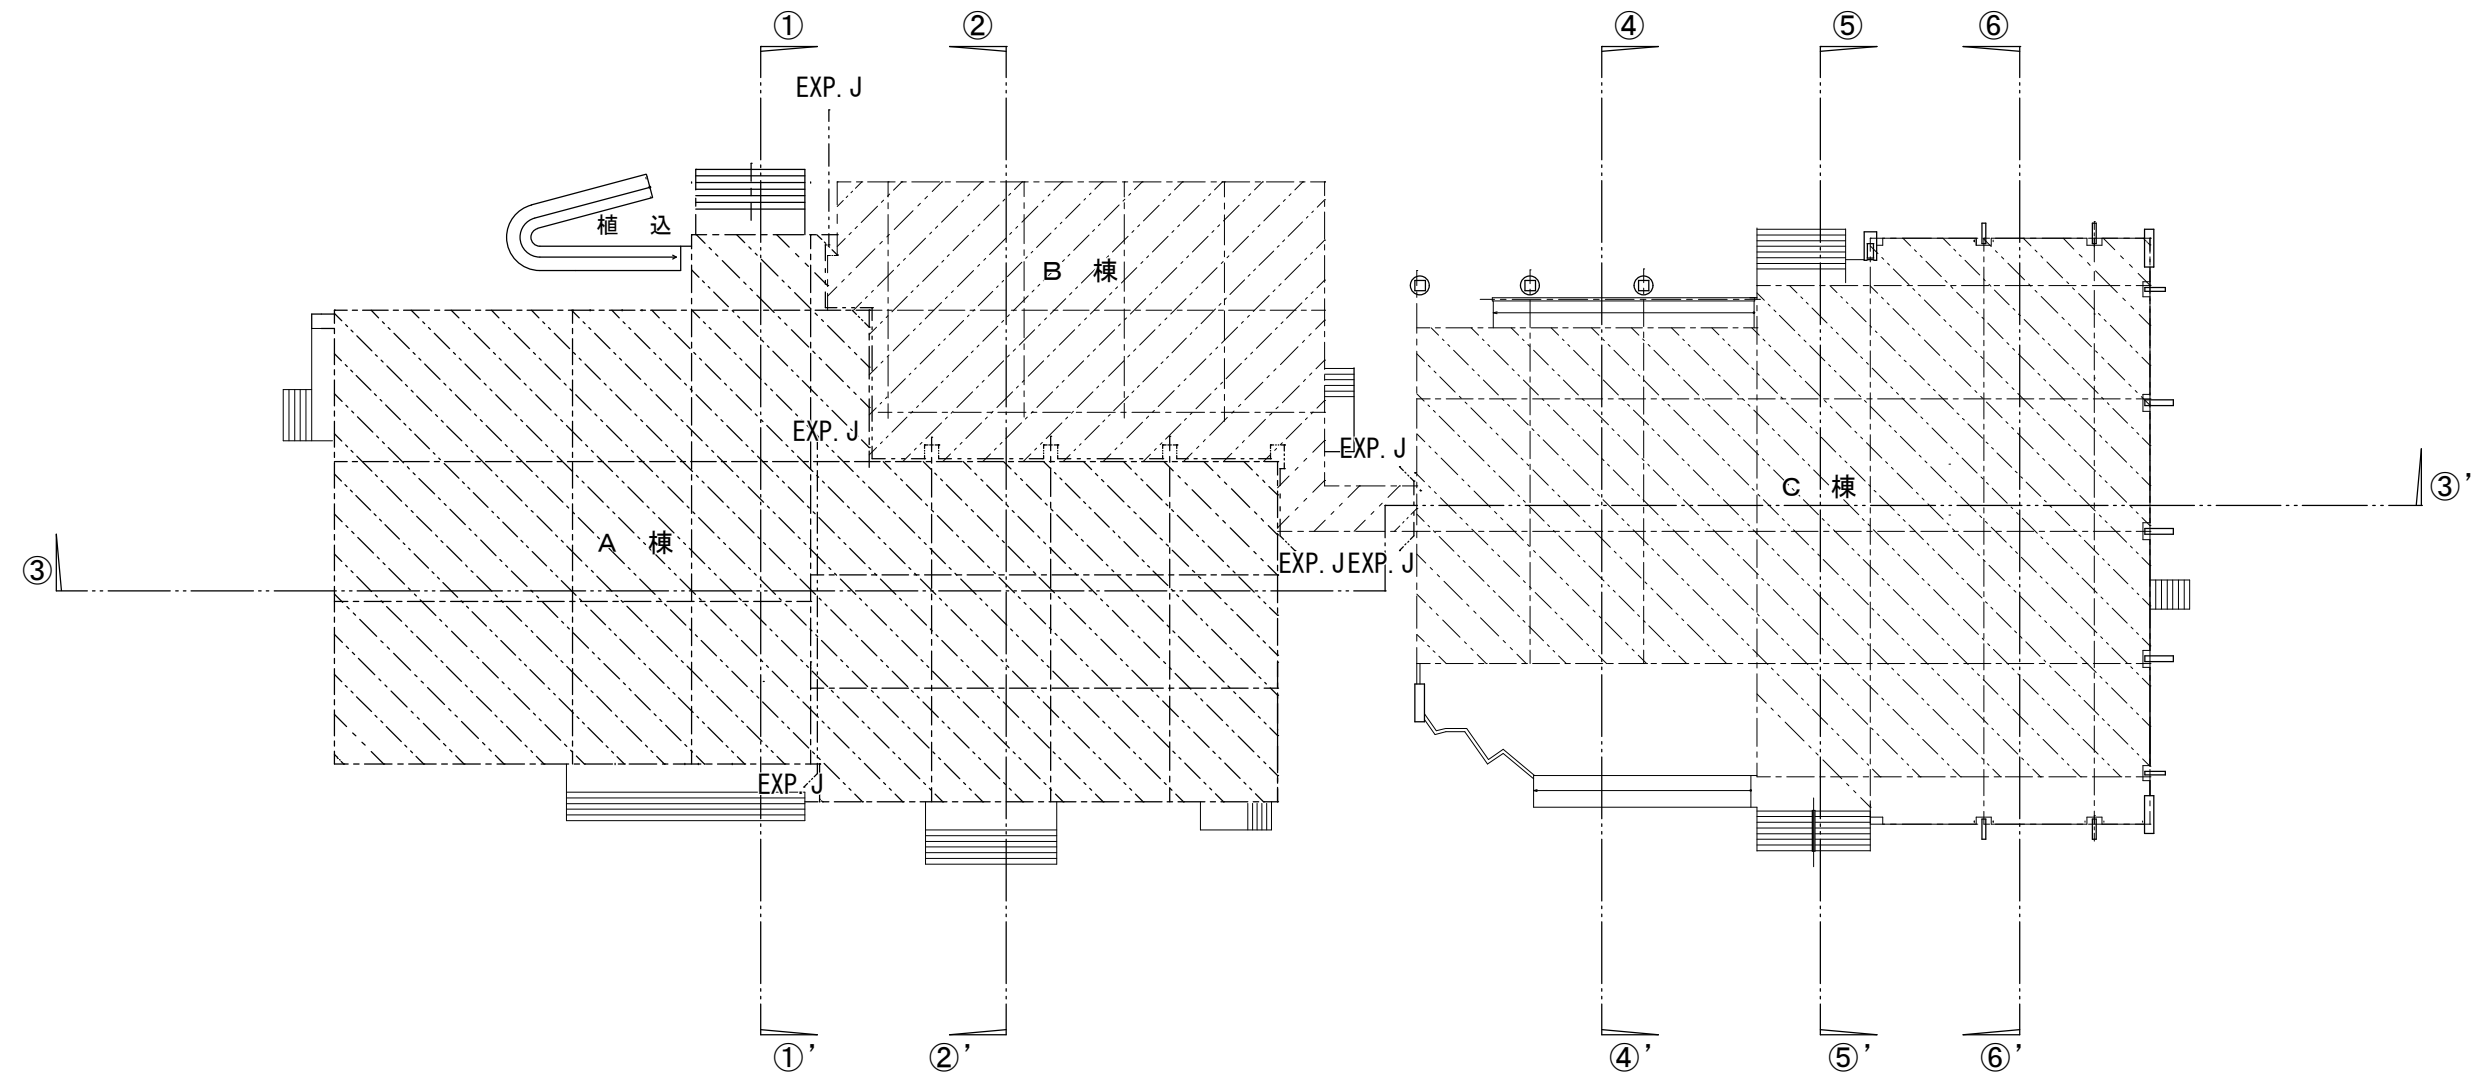


断面図棟別キープラン

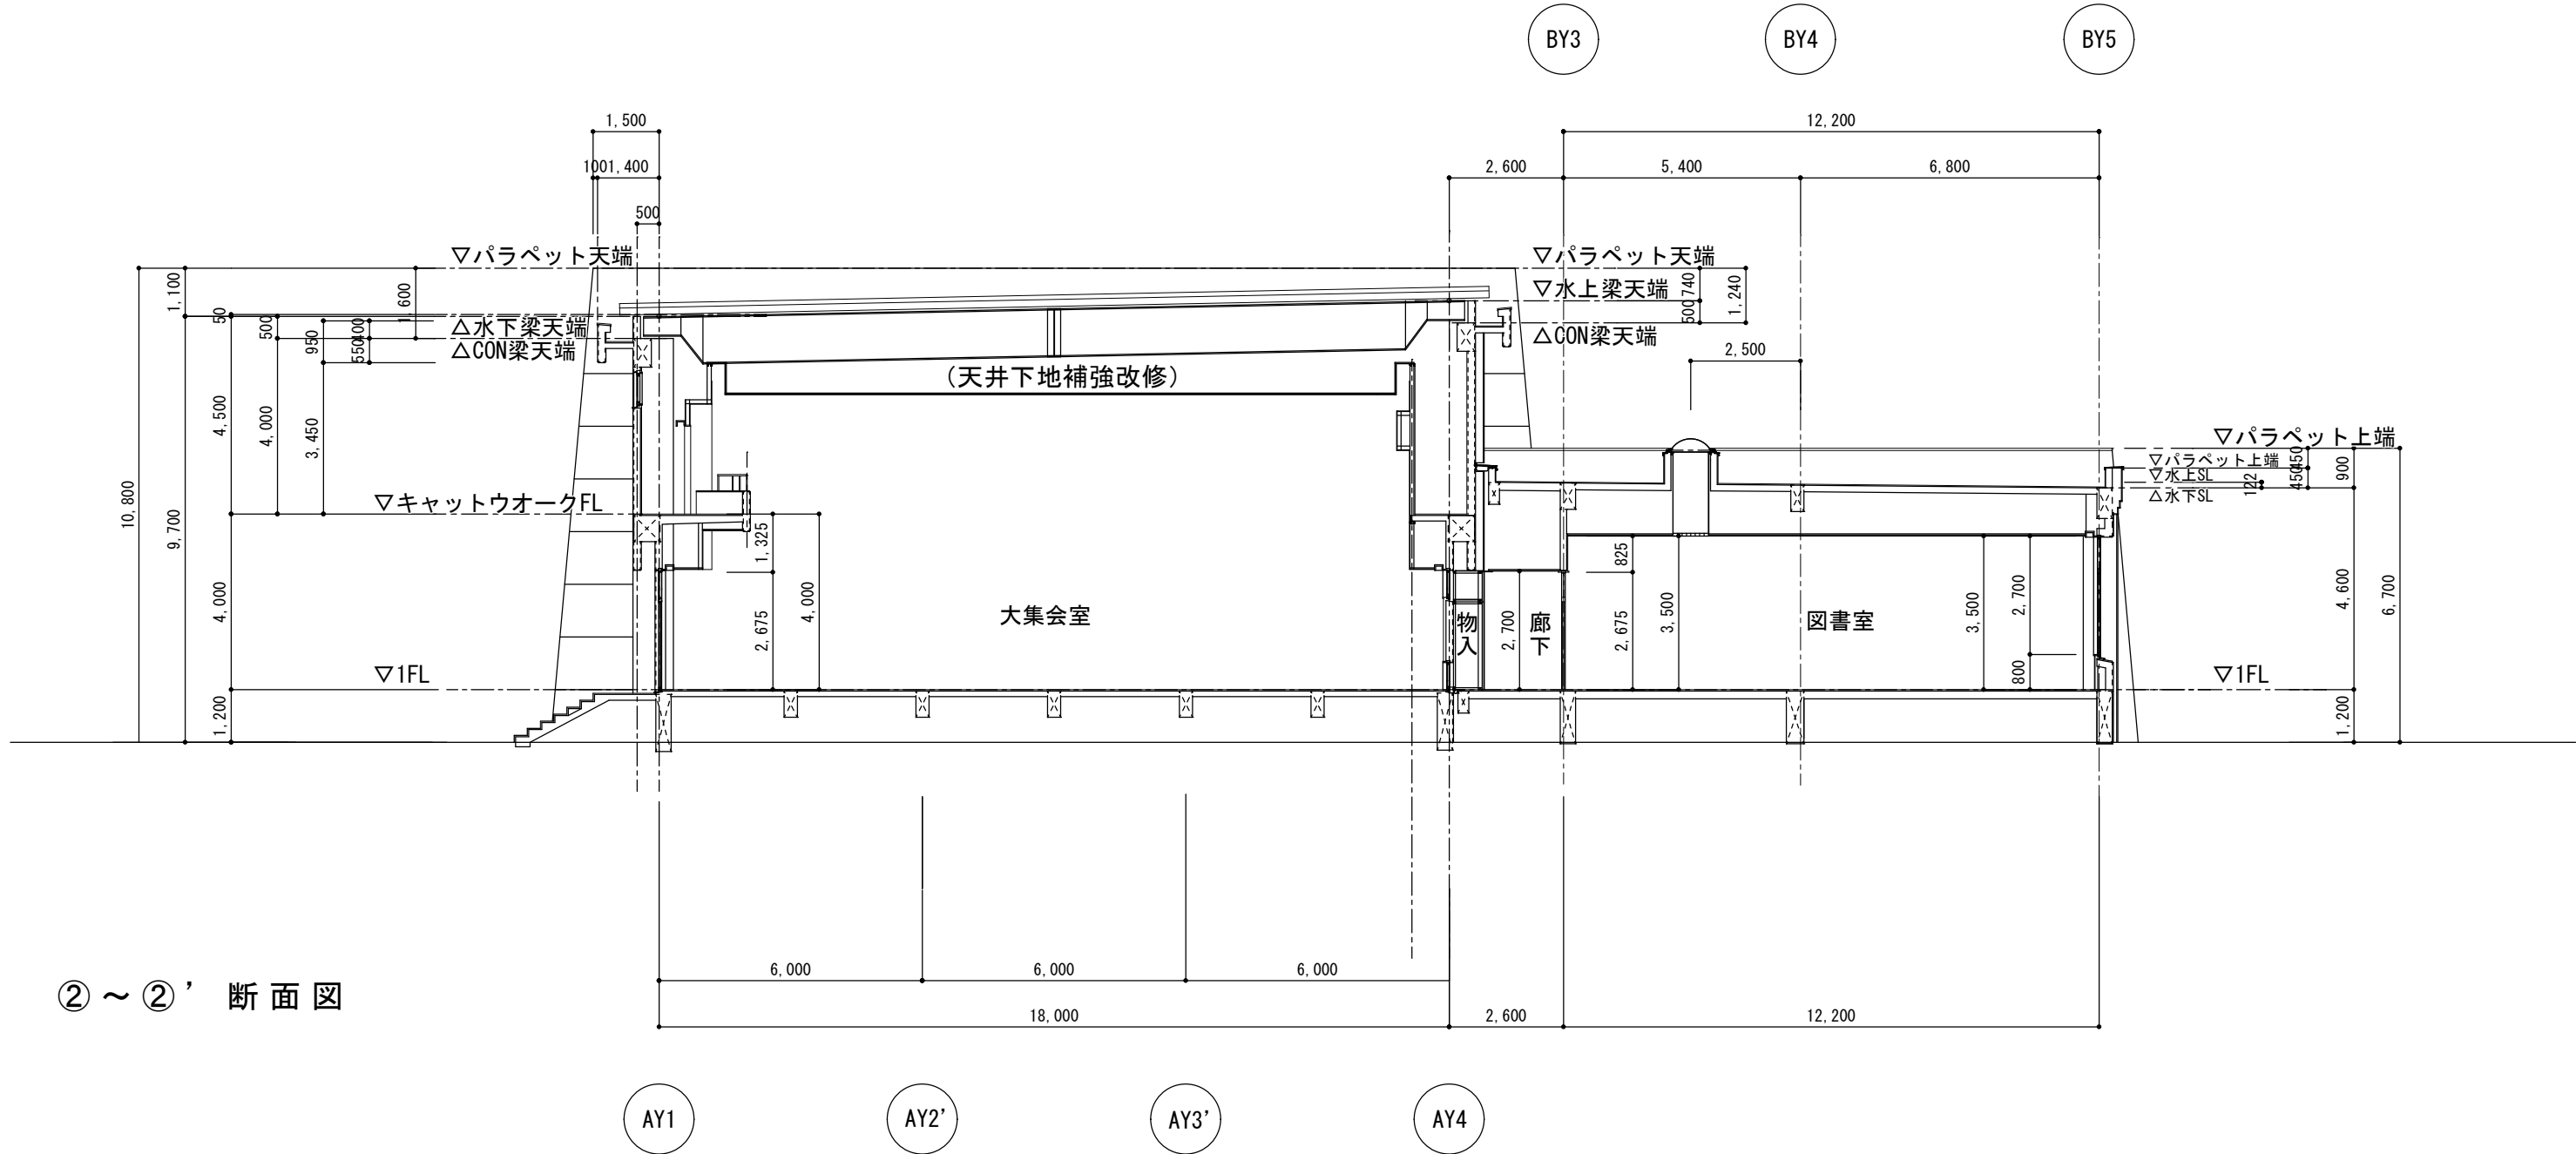


②～②' 断面図

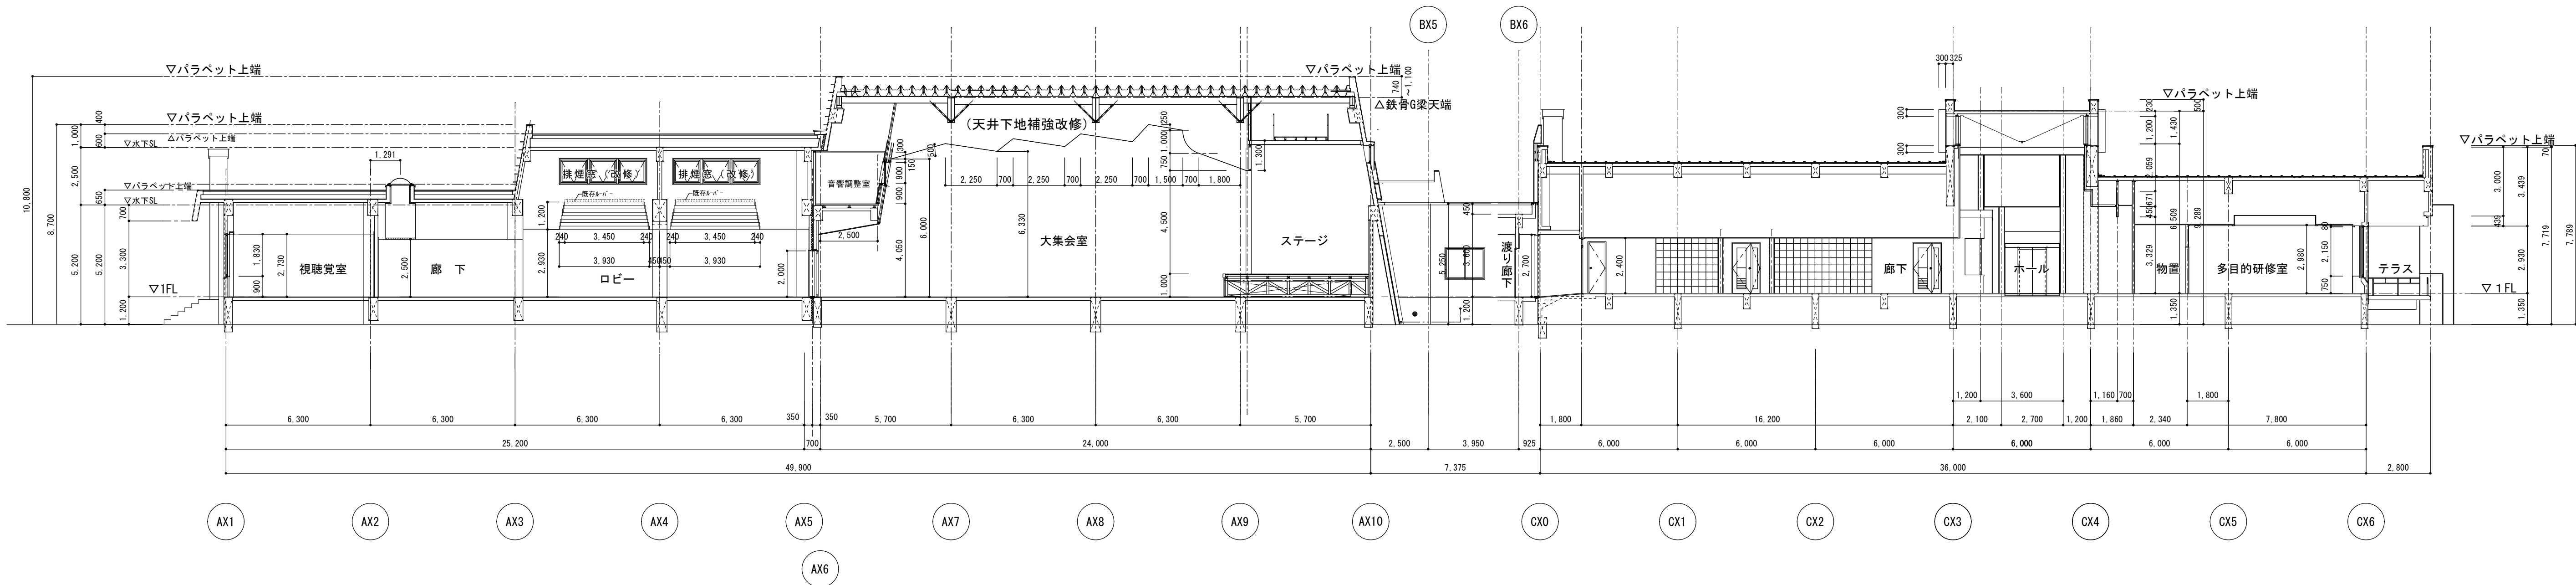


③～③' 断面図

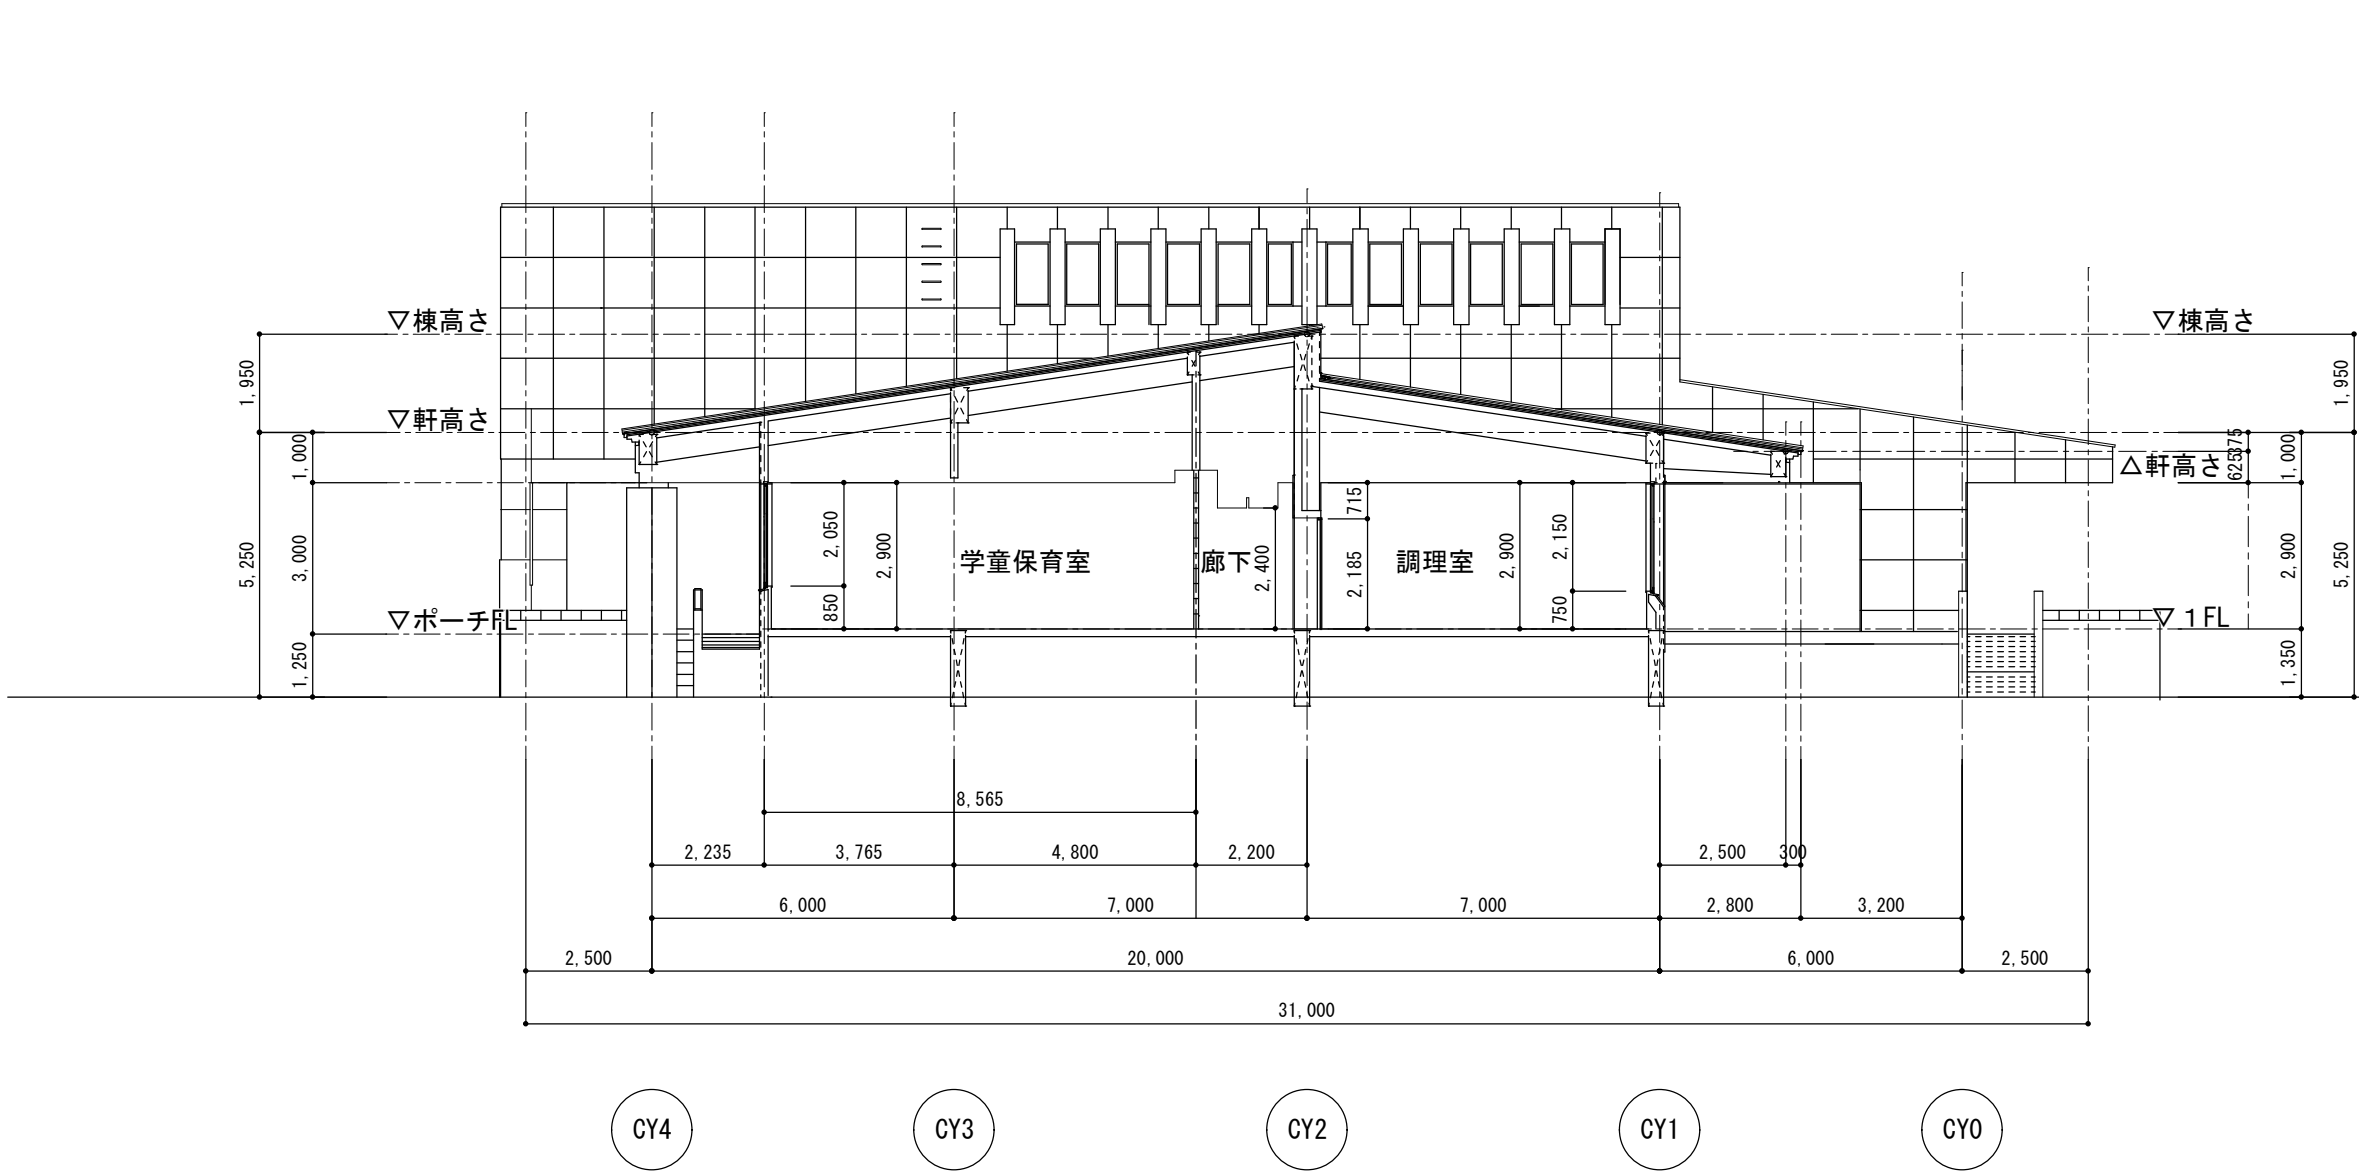


④～④' 断面図

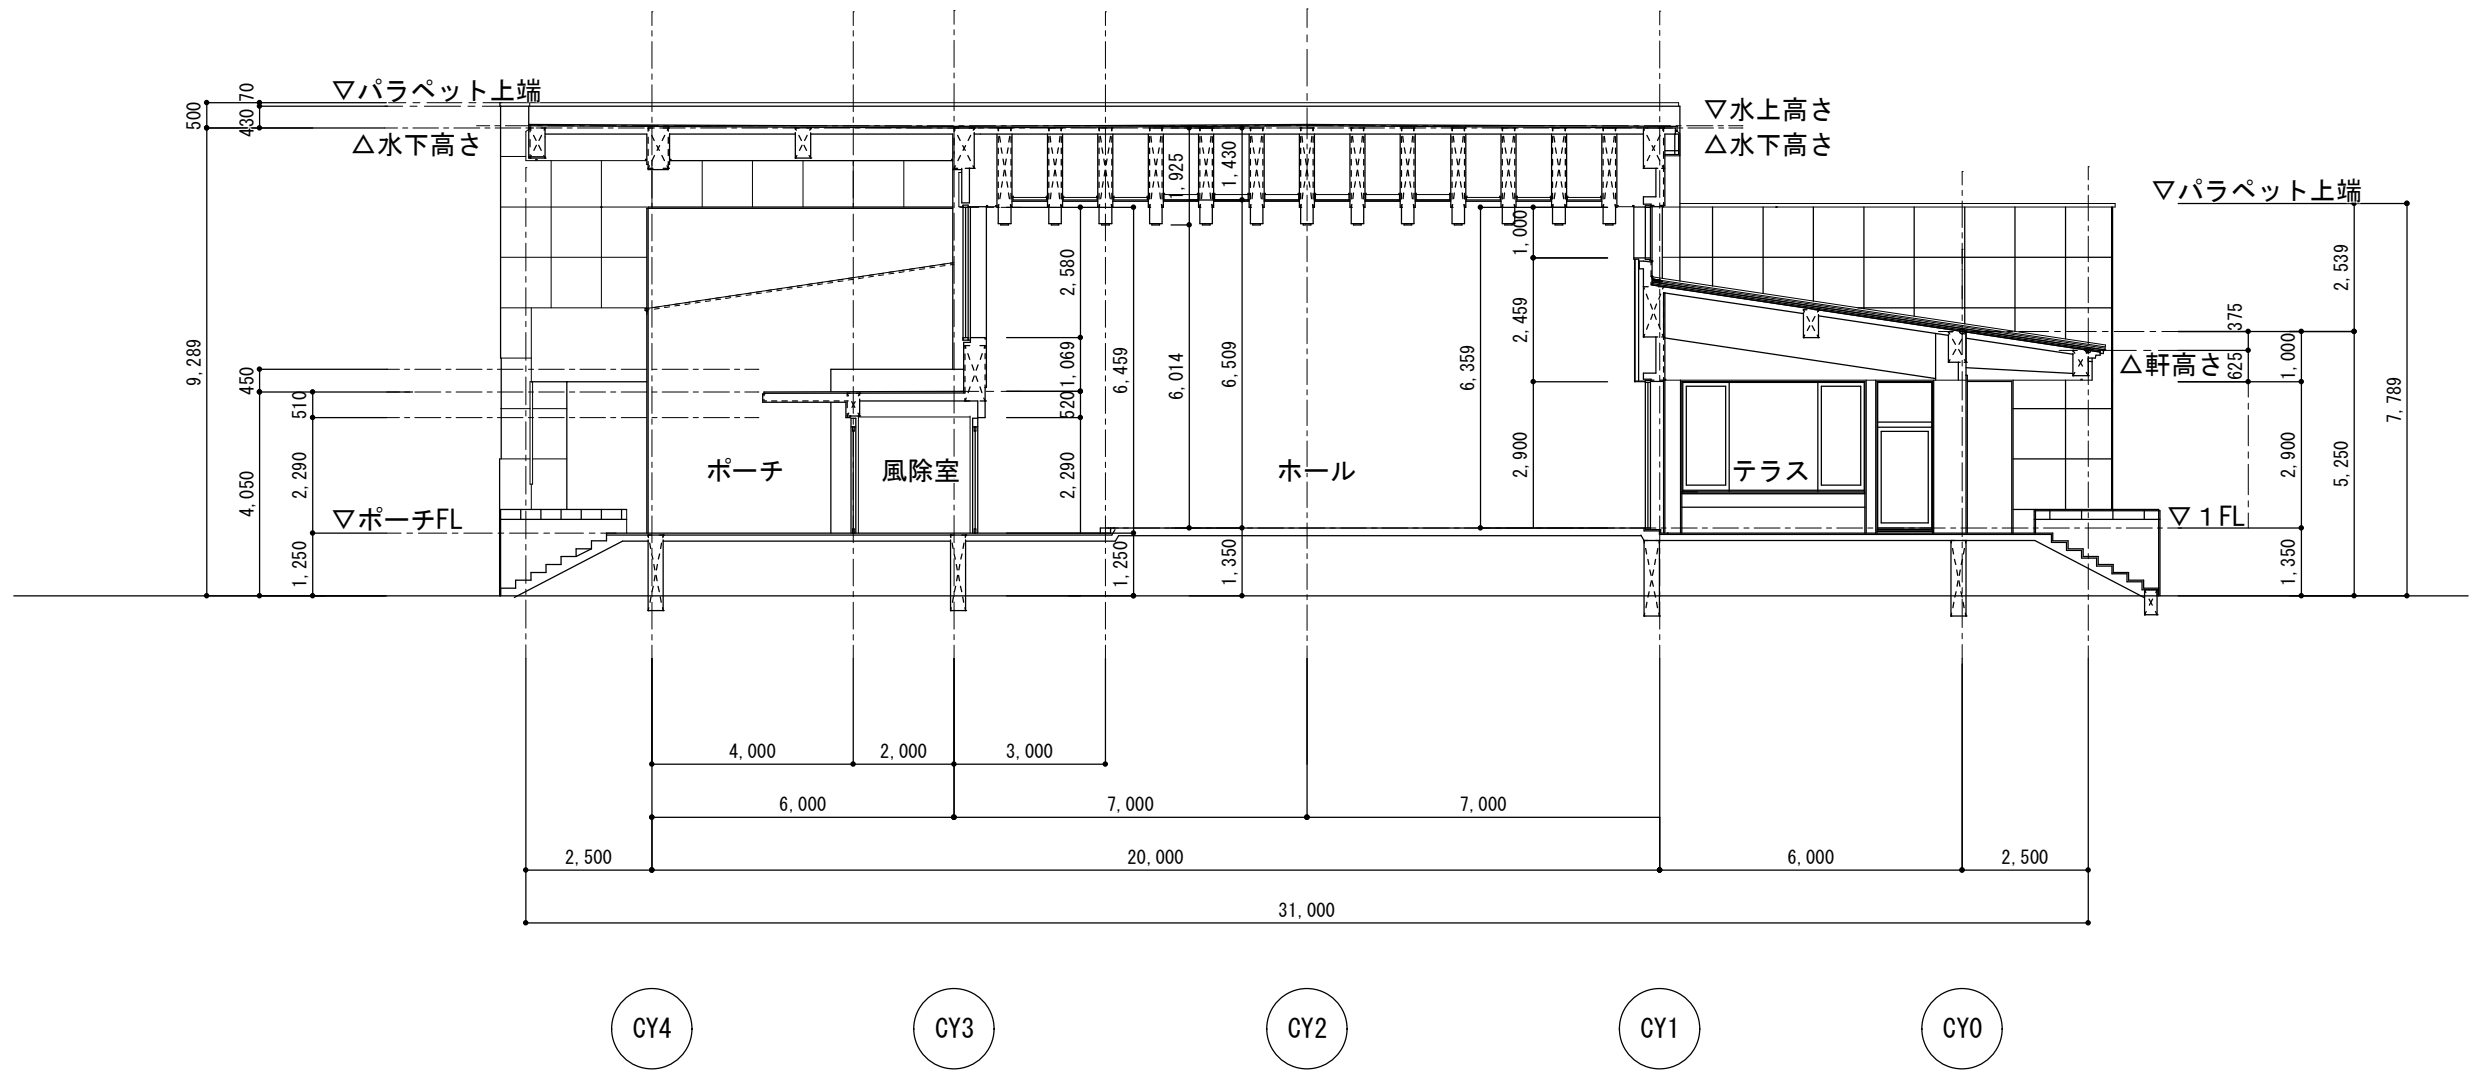

⑤～⑤' 断面図

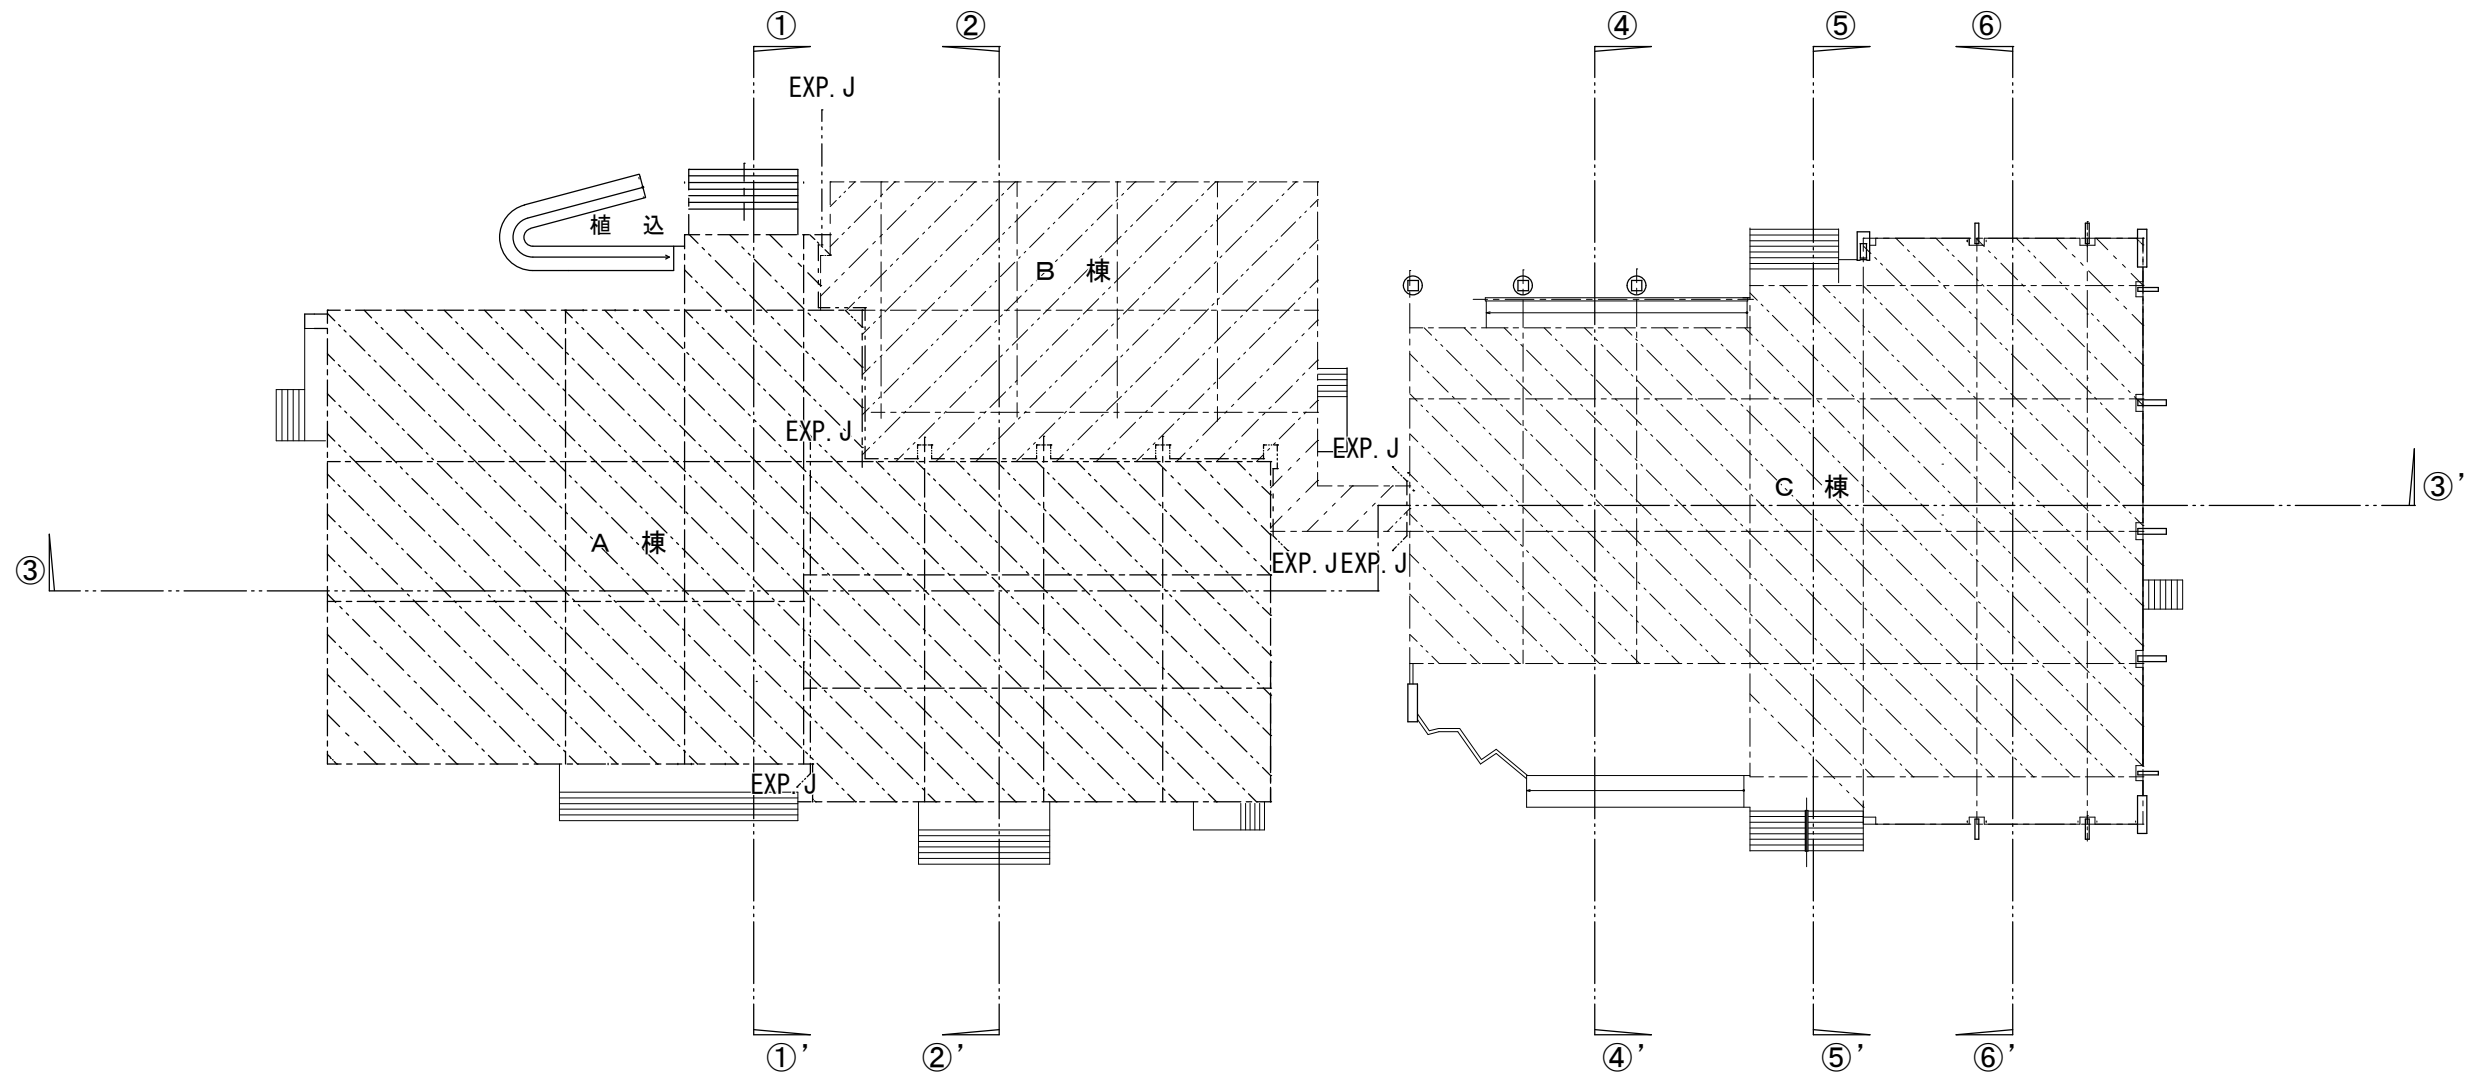

断面図棟別キープラン


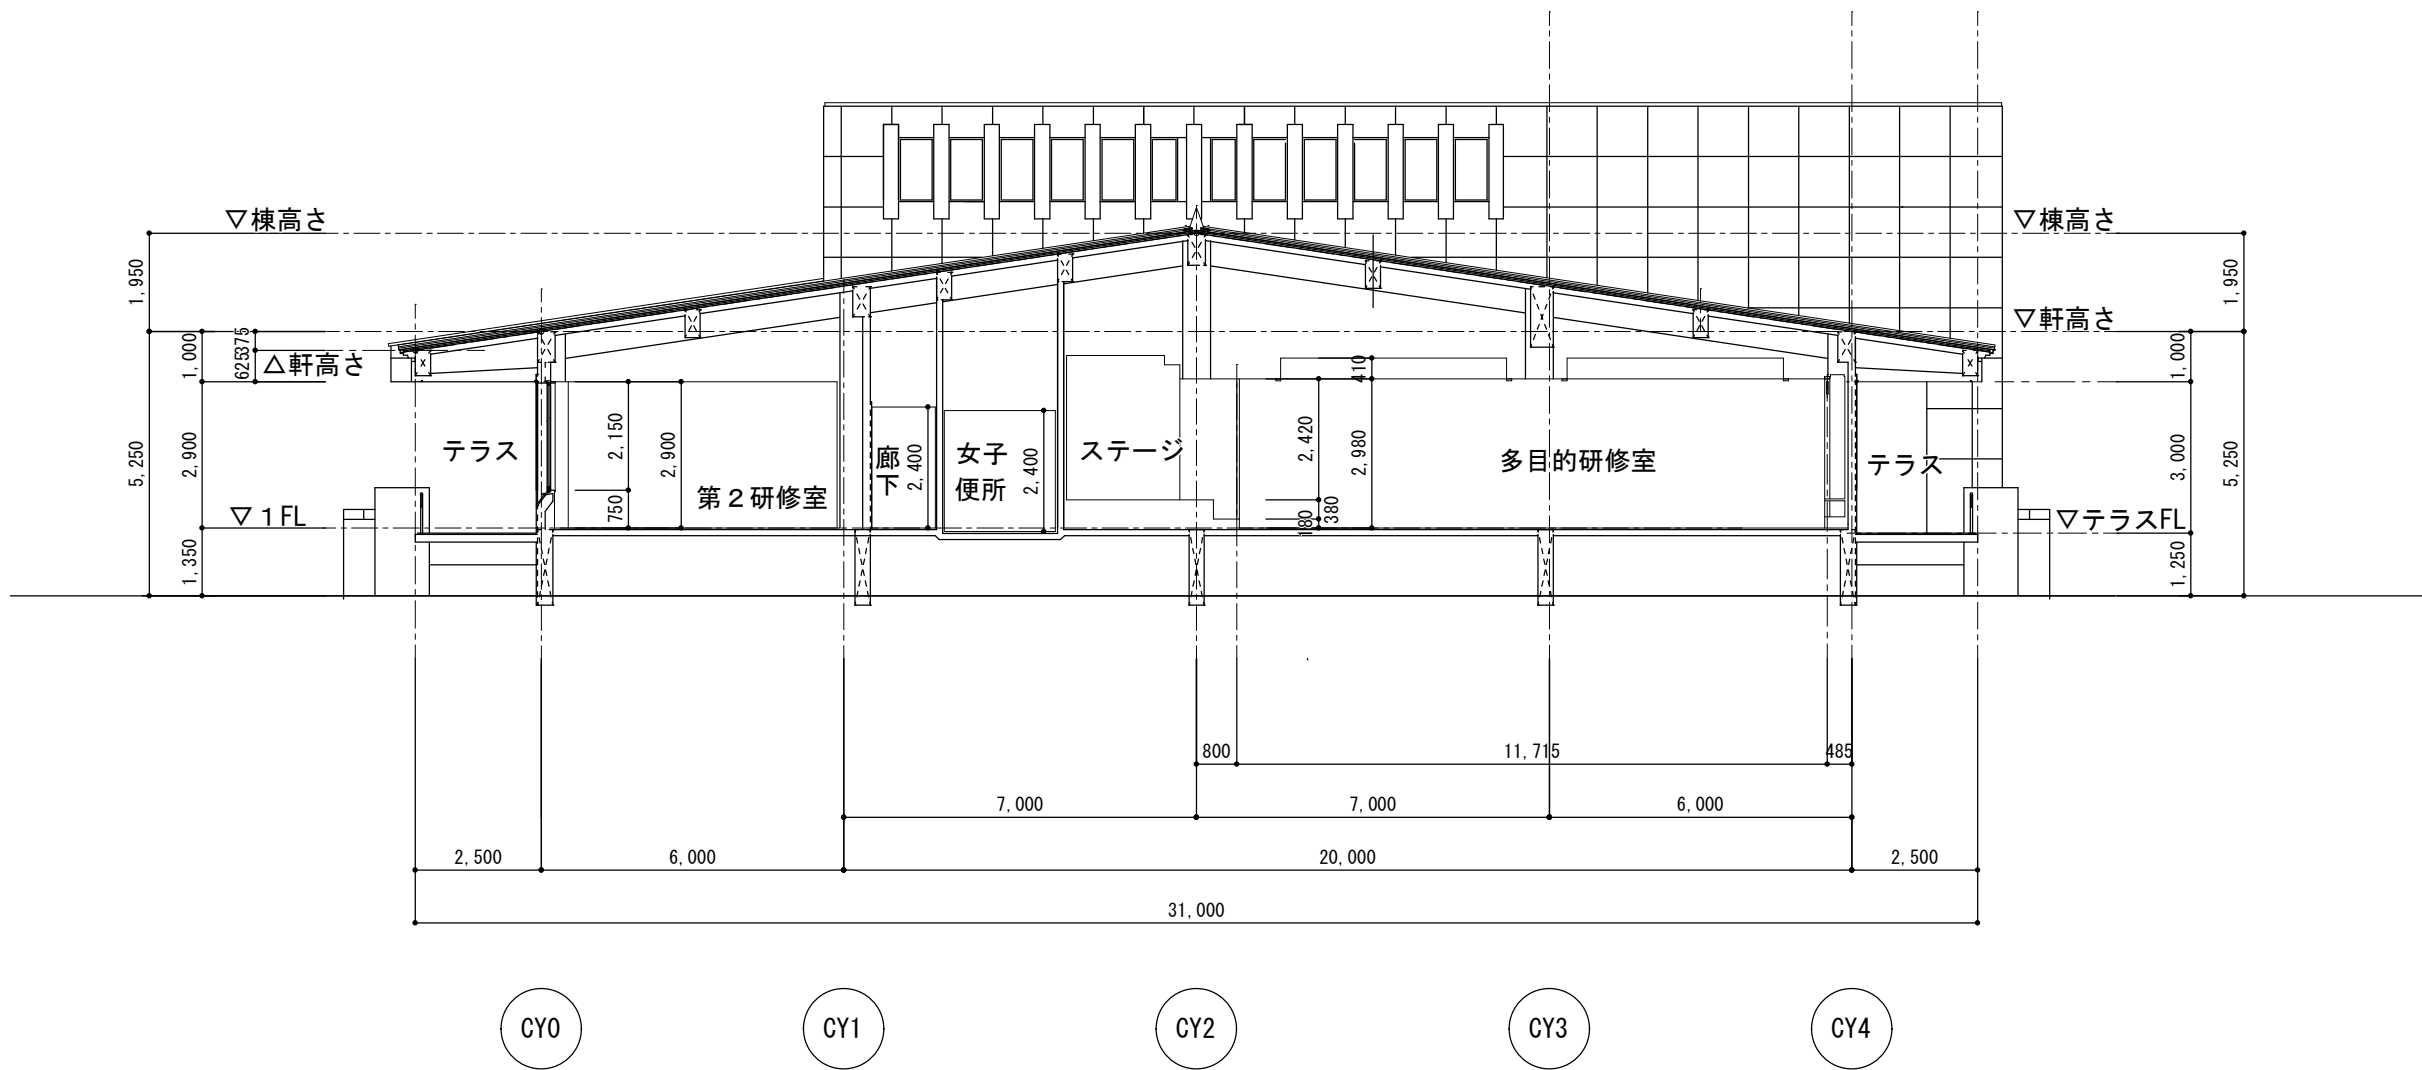


⑥～⑥' 断面図

| A 棟 |                                          |
|-----|------------------------------------------|
| 凡例  | ※ ○ 印：内部改修対象箇所                           |
| 既存  |                                          |
| A   | アルミスバンドレレ t=1.2mm                        |
| B   | ジョイントPB t=9mm ジョイント工法 ウォルコートM吹付          |
| C   | ジブトーン t=9mm 直張り                          |
| D   | PB t=9mm ビニルクロス貼り                        |
| E   | PB t=9mm クロス貼り                           |
| F   | 化粧石膏ボード (主目) ブリッジ工法                      |
| G   | PB t=9mm                                 |
| H   | ルーバー：マグナセル (MCL N562) 1300×1300 (撤去、再設置) |
| I   | ルーバー：ルクサクレア L-3 型                        |
| J   | 木毛セメント板 t=25mm 打込あらし                     |
| K   | 有孔石綿ケイ酸カルシウム板t=6mm目透かしEPA (一部撤去)         |
| L1  | 有孔石綿ケイ酸カルシウム板t=6mmビニルクロス貼り (ビニルクロス撤去)    |
| L2  | PBt=9mm ビニルクロス貼り                         |
| M   | 防火ライト t=6mm 目透かしEPA                      |
| N   | エッジボードH t=5mm ビニルクロス貼り                   |
| O   | 折板屋根裏あらし                                 |
| P   | カーテンBOX                                  |
| Q   | スクリーンBOX                                 |
| R   | アルミ見切                                    |
| S   | 棟木：赤松皮付丸太 φ90                            |
| T   | 天井見切：南天 φ24                              |
| U   | コンクリート打放しFP吹付                            |
| V   | ポリスチレンルーバー 22×22 (撤去、再設置)                |
| ×   | 天井点検口：アルミ製 (450×450)                     |
| ⊗   | 天井点検口：木製                                 |

| B 棟 |                                             |
|-----|---------------------------------------------|
| 凡例  | ※ ○ 印：内部改修対象箇所                              |
| 既存  |                                             |
| a   | アルミスバンドレレ                                   |
| b   | PBt=9.5mm ロックウール吸音板t=12mm ボーダー：トラバーチン t=9mm |
| c   | PBt=9.5mm ロックウール吸音板t=15mm ボーダー：トラバーチン t=9mm |
| d   | 化粧PBt=9.5mm                                 |
| e   | ルーバー アルミ                                    |
| f   | ルーバー アルミ (撤去、下地共)                           |
| g   | カーテンBOX                                     |
| h   | アルミEX P金物 天井用                               |
| i   | ケイカル板 t=6mm EP                              |
| j   | 見切り：サンメントNO67着色CL塗り                         |
| ⊗   | 天井点検口：アルミ製 (450×450)                        |



| C 棟  |                                       |
|------|---------------------------------------|
| 凡例   | ※ ○ 印：内部改修対象箇所                        |
| 既存   |                                       |
| 1    | 石綿セメント板 (フレキシブルボード t=6mm) 寒冷紗バテVP (B) |
| 2    | PB t=9mm 寒冷紗バテVP (B)                  |
| 3    | PB t=9mm 下地 ビニールクロス                   |
| 4    | PB t=9mm 下地 ビニールクロス (和風)              |
| 5    | コーテン鋼 t=1.0mm (プレバレン処理B)              |
| 6    | コンクリート打放しVP (B)                       |
| 7    | コンクリート打放し合成樹脂エマルジョン吹付                 |
| 8    | コンクリート打放し                             |
| 9    | ポリスチレンルーバー 22×22 (撤去、処分)              |
| 10   | 石綿セメント板 (平) t=5mm 目透かしVP (B)          |
| 11   | 木毛セメント板 t=20mm 打込み                    |
| 12   | ロックウール吹付 t=10mm                       |
| 13   | ブラインドBOX PL t=9mm SOP (スチール)          |
| 14   | ブラインドBOX アルミ t=1.5mm                  |
| 15   | PB t=9mm 下地 ビニールクロス                   |
| 16   | PB t=9mm 下地 ビニールクロス (和風)              |
| 17   | ボンデ鋼板 PL t=1.6mm                      |
| 18   | PB t=9mm                              |
| 19   | 杉板合板目透かしCL (B)                        |
| 20   | アルミスバンドレレ t=1.0mm W=100               |
| 21   | ポリカポネート t=6mm                         |
| 22   | ジブトーン t=9mm                           |
| スリット |                                       |
| ⊗    | 天井点検口：アルミ製 (450×450)                  |
| ⊗    | 天井点検口：ボード加工                           |

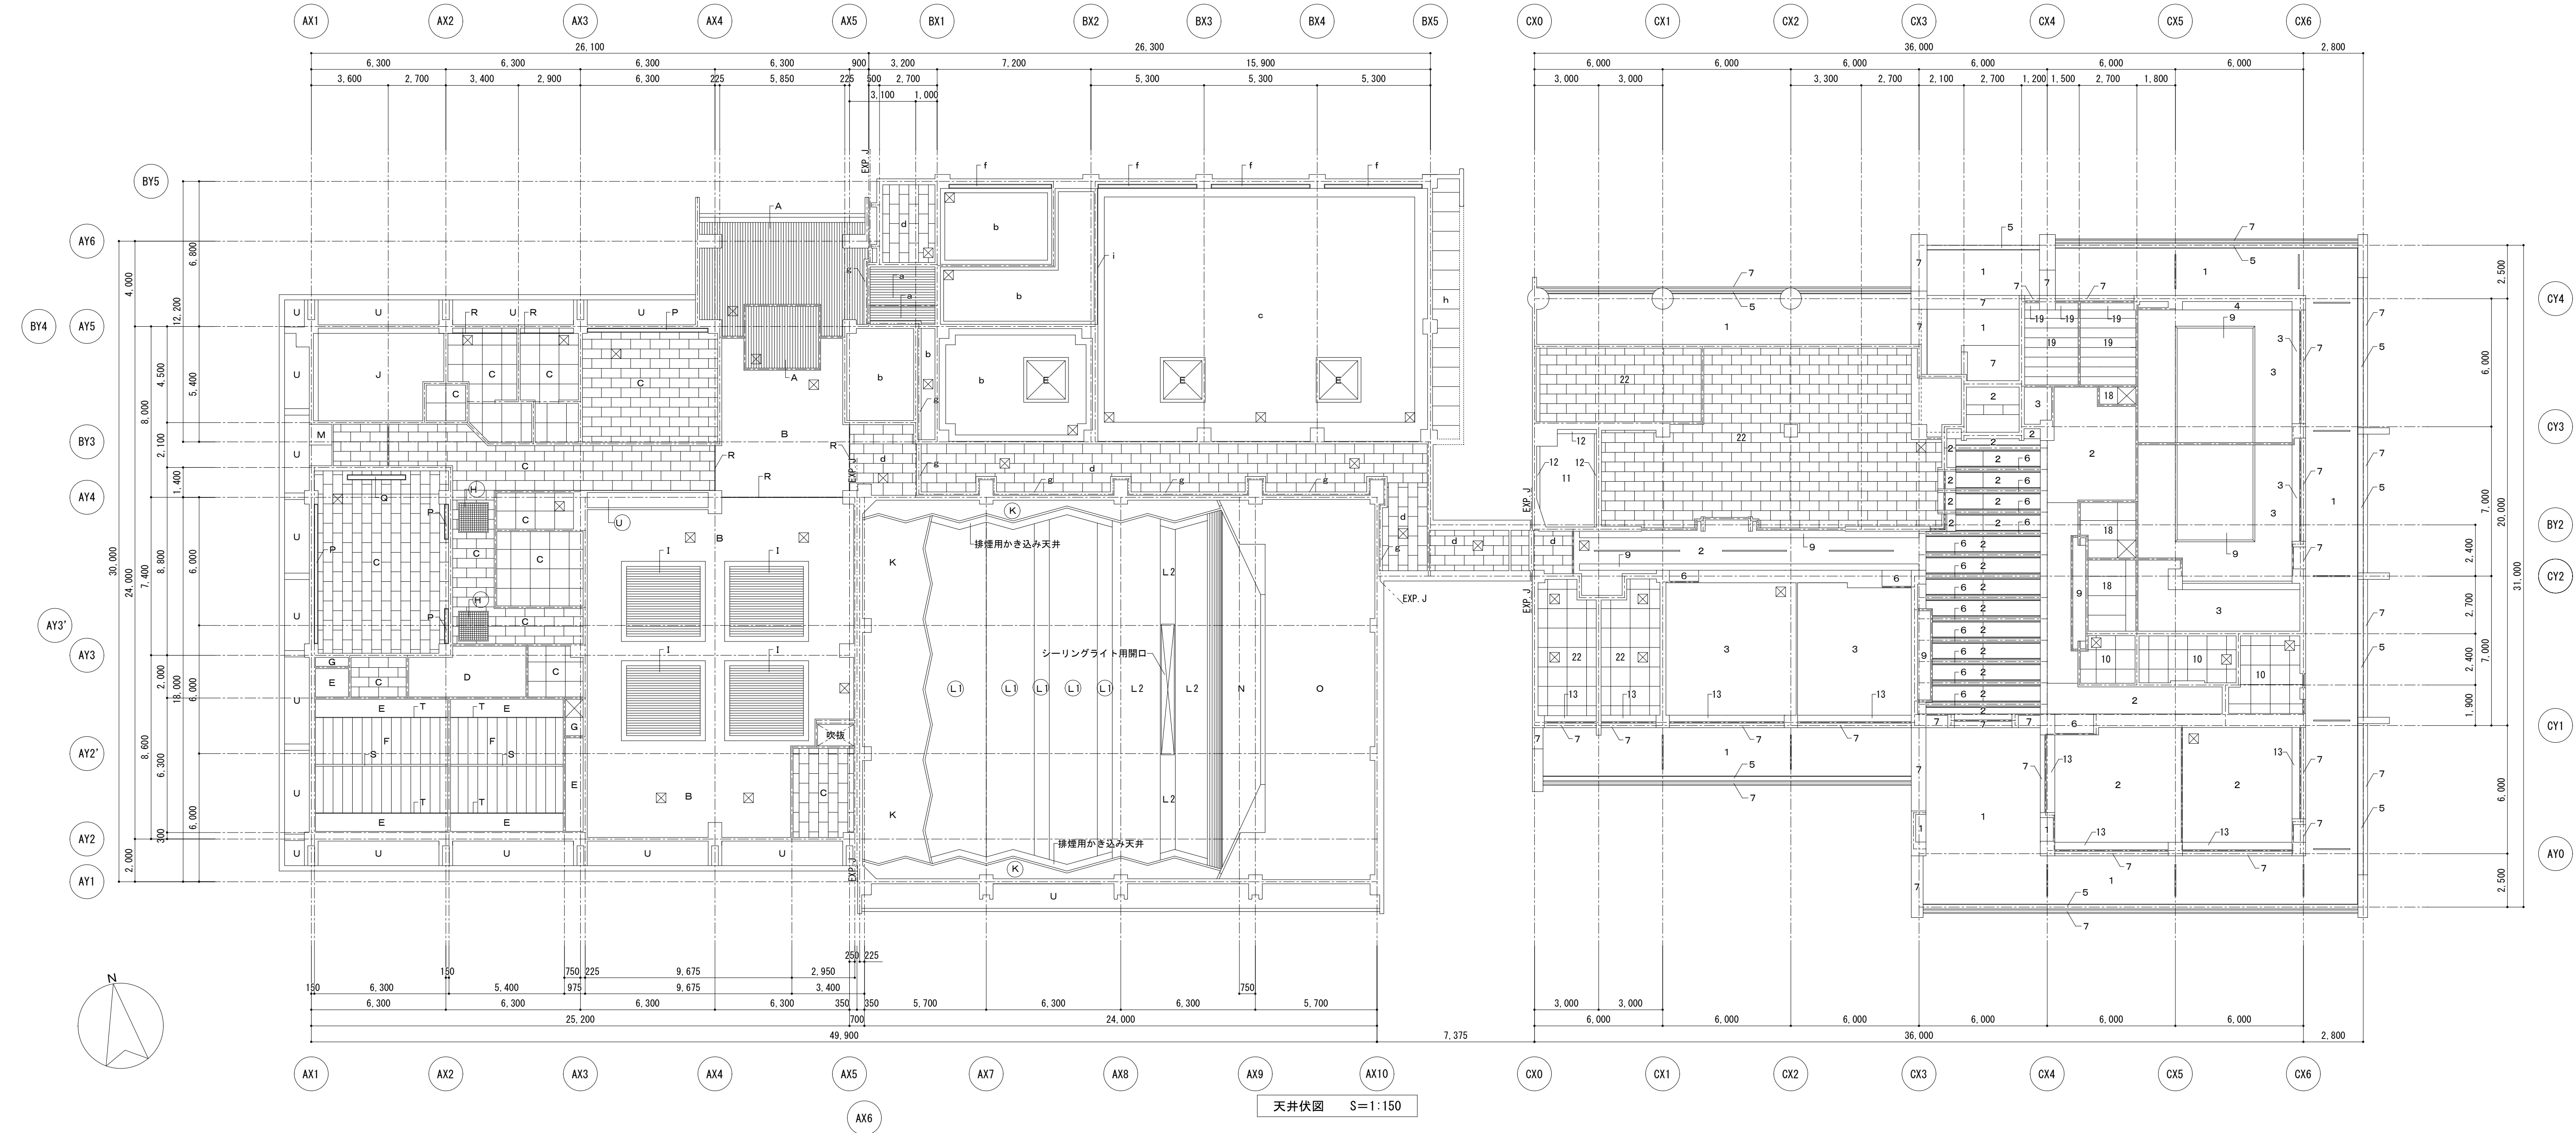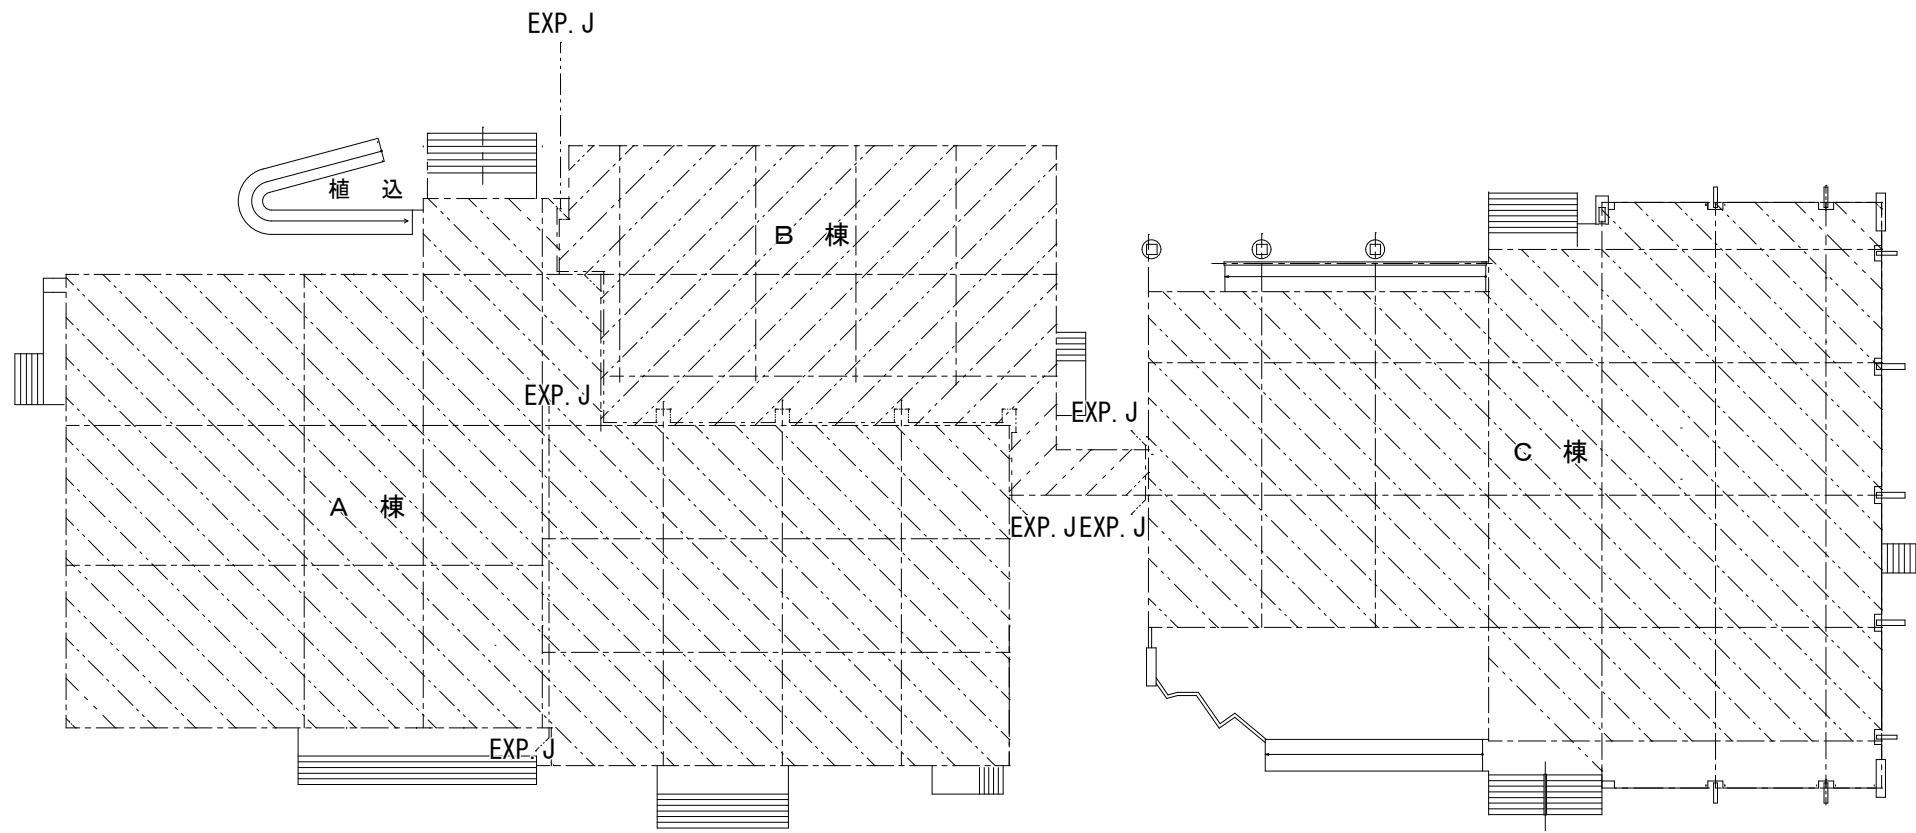


| A棟（天井仕上げリスト）撤去・改修仕様 |                                                                                |
|---------------------|--------------------------------------------------------------------------------|
| 凡例                  | ※ ○ 印：内部撤去・改修対象箇所                                                              |
| A                   | アルミスバンドレル t=1.2mm                                                              |
| B                   | ジブトーン t=9mm/ 30°工法付t=10°M吹付（70°斜含有吹付材撤去、PB存置）<br>既存8°ド面、下地処理の岩綿吸音板 t=9.0mm（改修） |
| C                   | ジブトーン t=9mm 直張り                                                                |
| D                   | P B t=9mm ビニルクロス貼り                                                             |
| E                   | P B t=9mm クロス貼り                                                                |
| F                   | 化粧石膏ボード（主目）ブリッジ工法                                                              |
| G                   | P B t=9mm                                                                      |
| H                   | ルーバー：マグナセル（MCL NS62）（撤去、再設置）                                                   |
| I                   | 既存ルーバー：ルクサクレア L-3型（撤去、再設置）                                                     |
| J                   | 木モセメント板 t=25mm 打込あらわし                                                          |
| K                   | 有孔石綿付酸欠板t=6mm目透かし張替え、EP塗装仕上げ                                                   |
| L                   | 既存有孔石綿付酸欠板t=6mm面、ビニルクロス撤去下地処理の上、EP塗装仕上げ                                        |
| L2                  | 石膏ボードt=9mm下地ビニルクロス貼り                                                           |
| M                   | 防火ライト t=6mm 目透かしEPA                                                            |
| N                   | エフジボードH t=5mm下地ビニルクロス貼り                                                        |
| O                   | 折板屋根裏あらわし                                                                      |
| P                   | 既存木製8°/80X                                                                     |
| Q                   | スクリーンBOX                                                                       |
| R                   | アルミ見切                                                                          |
| S                   | 様木：赤松皮付丸太 φ90                                                                  |
| T                   | 天井見切：南天 φ24                                                                    |
| U                   | コンクリート打放し吹付タイル                                                                 |
| V                   | 既存8°リッフルバ- 22×22（撤去、再設置）                                                       |
| ⊗                   | 既存天井点検口：アルミ製（450×450）                                                          |
| ⊗                   | 既存天井点検口：木製                                                                     |
| ⊗<br>450角           | 新規天井点検口：アルミ枠（450×450）                                                          |
| ⊗<br>600角           | 新規天井点検口：アルミ枠（600×600）                                                          |

| B棟（天井仕上げリスト）撤去・改修仕様 |                                                |
|---------------------|------------------------------------------------|
| 凡例                  | ※ ○ 印：内部撤去・改修対象箇所                              |
| a                   | アルミスバンドレル                                      |
| b                   | P B t=9.5mm ロックウール吸音板 t=12mm ボーダー トラバーチン t=9mm |
| c                   | P B t=9.5mm ロックウール吸音板 t=15mm ボーダー トラバーチン t=9mm |
| d                   | 化粧P B t=9.5mm                                  |
| e                   | 既存70°リッフルバ-                                    |
| f                   | カーテンBOX                                        |
| g                   | アルミEXP金物 天井用                                   |
| h                   | ケイカル板 t=6mm EP                                 |
| i                   | 見切り：サンメントNO67着色CL塗り                            |
| ⊗                   | 既存天井点検口：アルミ製（450×450）                          |
| ⊗<br>450角           | 新規天井点検口：アルミ枠（450×450）                          |
| ⊗<br>600角           | 新規天井点検口：アルミ枠（600×600）                          |


| C棟（天井仕上げリスト）撤去・改修仕様 |                                   |
|---------------------|-----------------------------------|
| 凡例                  | ※ ○ 印：内部撤去・改修対象箇所                 |
| 1                   | 既存石綿付酸欠板（70°斜含有吹付材）寒冷紗ハVP（B）      |
| 2                   | P B t=9mm 寒冷紗ハVP                  |
| ②                   | 既存P B t=9mm寒冷紗ハVP面、下地処理の上、EP塗装仕上げ |
| 3                   | P B t=9mm 下地 ビニルクロス               |
| 4                   | P B t=9mm 下地 ビニルクロス（和風）           |
| 5                   | 既存8°金属成型板                         |
| 6                   | コンクリート打放しVP（B）                    |
| 7                   | 既存コンクリート打放し合成樹脂30°斜含有吹付           |
| 8                   | コンクリート打放し                         |
| ⑨                   | 既存8°リッフルバ- 22×22（撤去：照明8°あらわし）     |
| 10                  | 石綿セメント板（平）t=5mm 目透かしVP（B）         |
| 11                  | 木モセメント板 t=20mm 打込み                |
| 12                  | ロックウール吹付 t=10mm                   |
| 13                  | 既存70°リッフルバ-BOX PL-t=6mmSOP        |
| 14                  | ブラインドBOX アルミ t=1.5mm              |
| 15                  | P B t=9mm 下地 ビニルクロス               |
| 16                  | P B t=9mm 下地 ビニルクロス（和風）           |
| 17                  | ボンデ鋼板 PL t=1.6mm                  |
| 18                  | P B t=9mm                         |
| 19                  | 杉板合板目透かしCL（B）                     |
| 20                  | アルミスバンドレル t=1.0mm W=100           |
| 21                  | ポリカポネート t=6mm                     |
| 22                  | ジブトーン t=9mm                       |
| スリット                |                                   |
| ⊗                   | 既存天井点検口：アルミ製（450×450）             |
| ⊗                   | 既存天井点検口：木製                        |
| ⊗<br>450角           | 新規天井点検口：アルミ枠（450×450）             |
| ⊗<br>600角           | 新規天井点検口：アルミ枠（600×600）             |

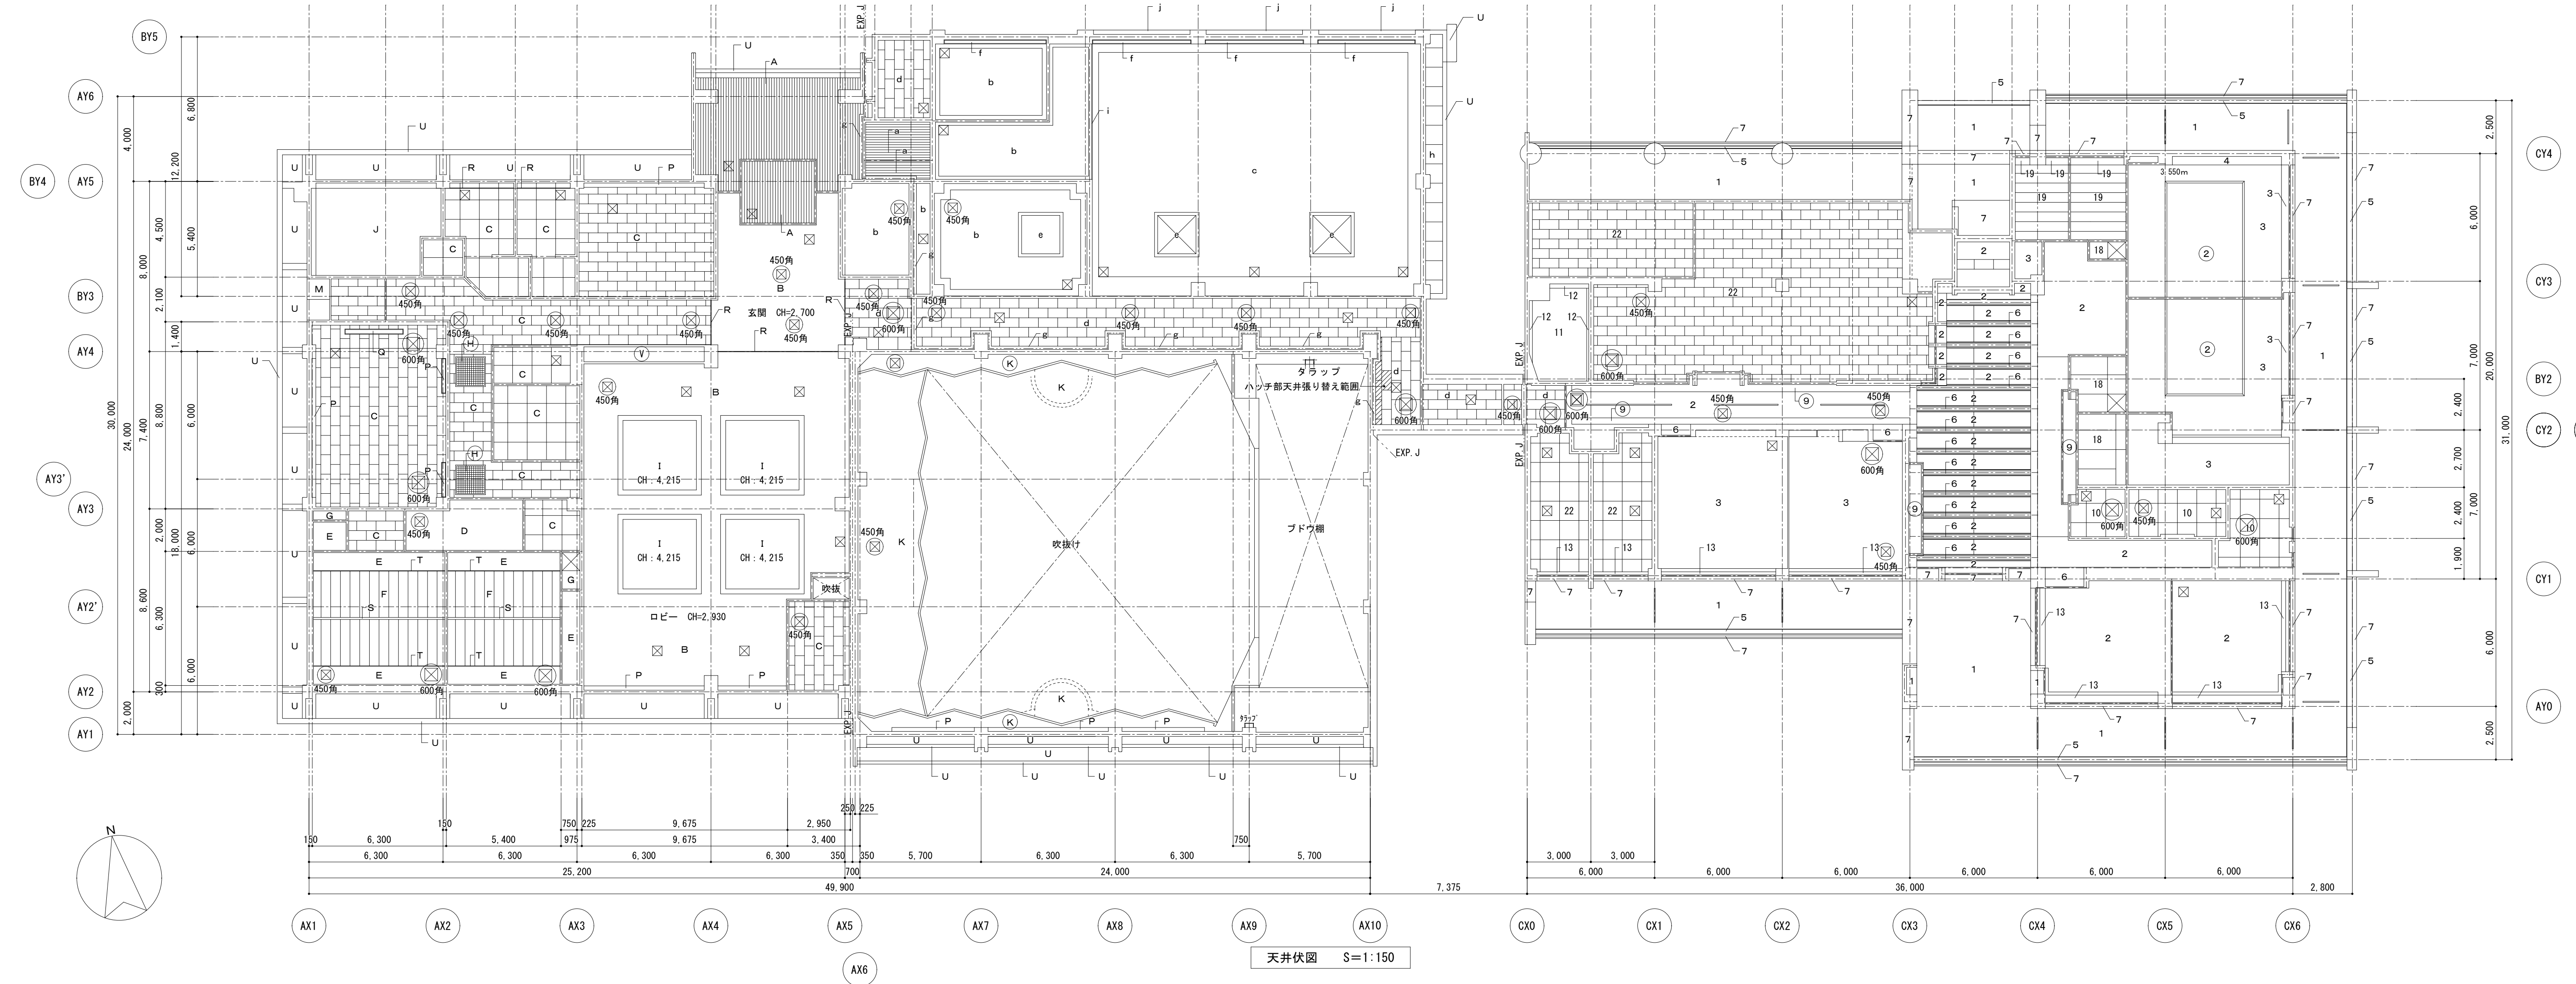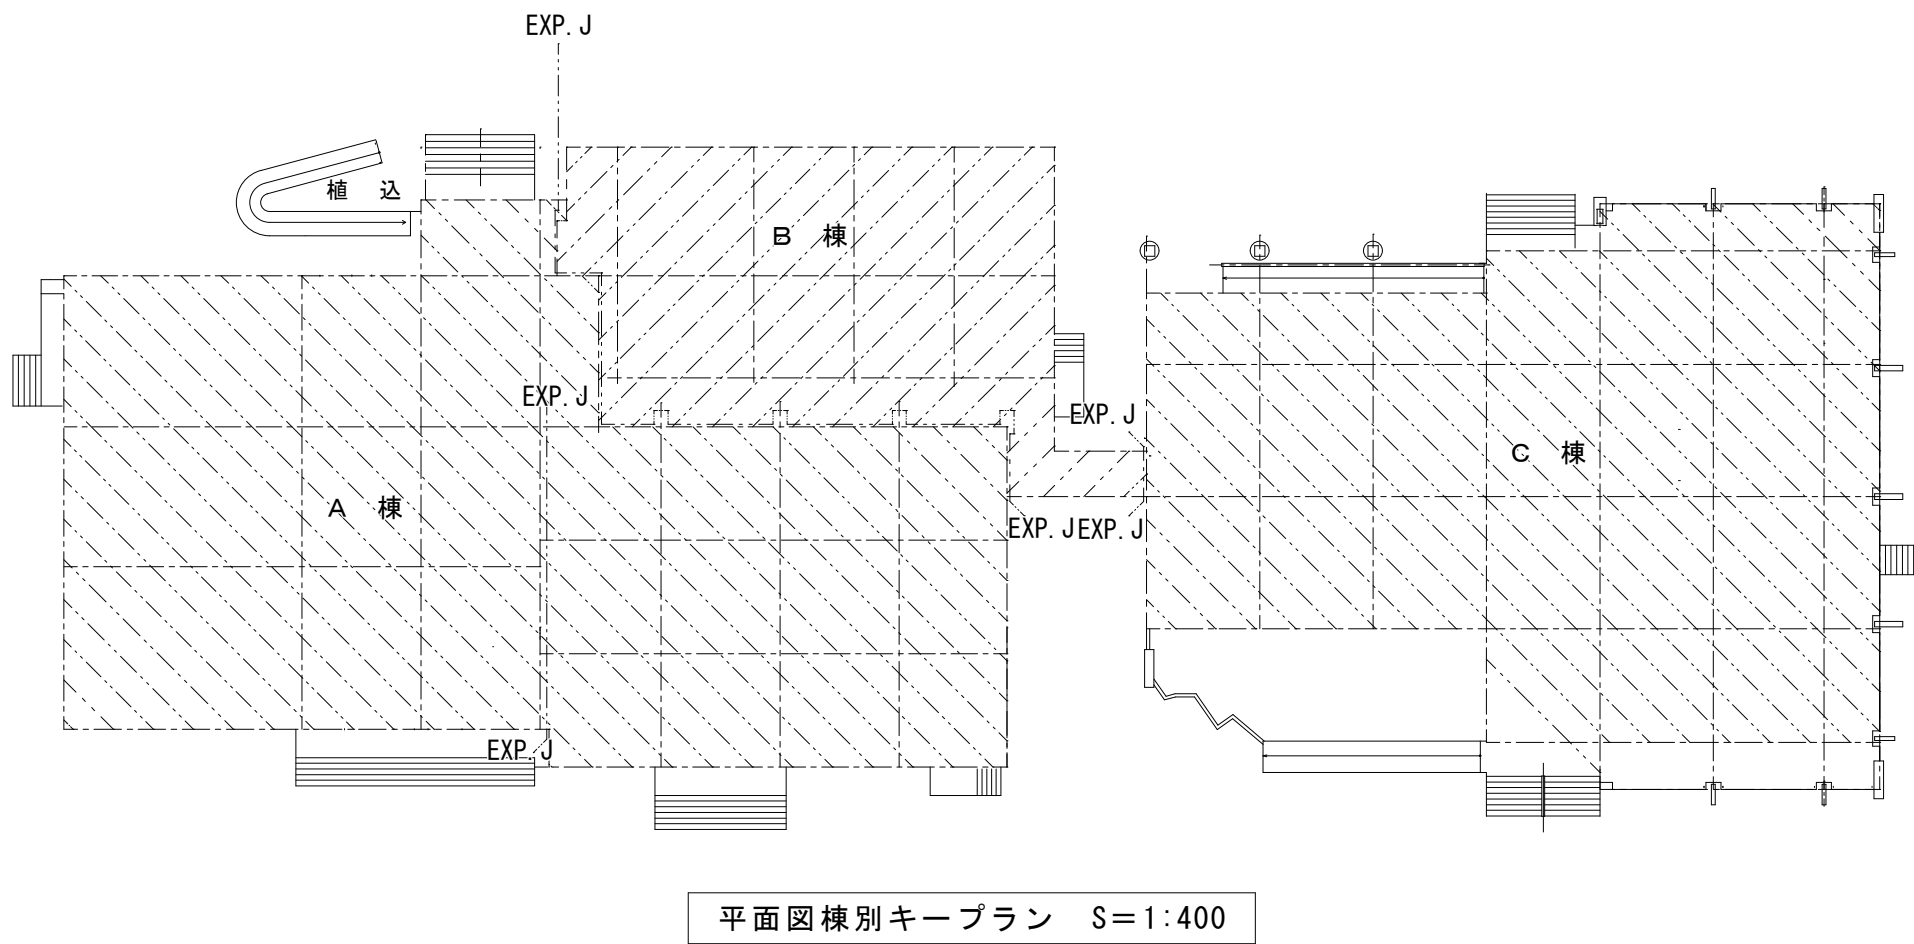


| A棟（天井上げリスト）撤去・改修仕様 |                                                                                 |
|--------------------|---------------------------------------------------------------------------------|
| 凡例                 | ※ ○ 印：内部撤去・改修対象箇所                                                               |
| A                  | アルミスパンドレル t=1.2mm                                                               |
| B                  | ジョイントPB t=9mm/ジョイント工法/カーボトM吹付（75%含有吹付材撤去、PB存置）<br>既存カーブ面、下地処理の岩綿吸音板 t=9.0mm（改修） |
| C                  | ジブトーン t=9mm 直張り                                                                 |
| D                  | PB t=9mm ビニルクロス貼り                                                               |
| E                  | PB t=9mm クロス貼り                                                                  |
| F                  | 化粧石膏ボード（歪目）ブリッチ工法                                                               |
| G                  | PB t=9mm                                                                        |
| H                  | ルーバー：マグナセル（MCL N562）（撤去、再設置）                                                    |
| I                  | 既存ルーバー：ルクサクレア L-3型（撤去、再設置）                                                      |
| J                  | 木毛セメント板 t=25mm 打込あらし                                                            |
| K                  | 既存有孔石綿/酸カリウム板t=6mm目透かし撤去部、張替えEP塗装仕上げ                                            |
| L                  | 既存有孔石綿/酸カリウム板t=6mm面、t=6mm撤去部下地処理の上、EP塗装仕上げ                                      |
| L2                 | 石膏ボードt=9mm下地/クロス貼り                                                              |
| M                  | 防火ライト t=6mm 目透かしEPA                                                             |
| N                  | エッジボードH t=5mm下地/クロス貼り                                                           |
| O                  | 折板屋根裏あらし                                                                        |
| P                  | 既存木製キャビネットBOX                                                                   |
| Q                  | スクリーンBOX                                                                        |
| R                  | アルミ見切                                                                           |
| S                  | 棟木：赤松皮付丸太 φ90                                                                   |
| T                  | 天井見切：南天 φ24                                                                     |
| U                  | コンクリート打放し吹付タイル                                                                  |
| V                  | 既存ガラスパネル - 22×22（撤去、再設置）                                                        |
| ☒                  | 既存天井点検口：アルミ製（450×450）                                                           |
| ☒                  | 既存天井点検口：木製                                                                      |
| ☒<br>450角          | 新規天井点検口：アルミ枠（450×450）                                                           |
| ☒<br>600角          | 新規天井点検口：アルミ枠（600×600）                                                           |

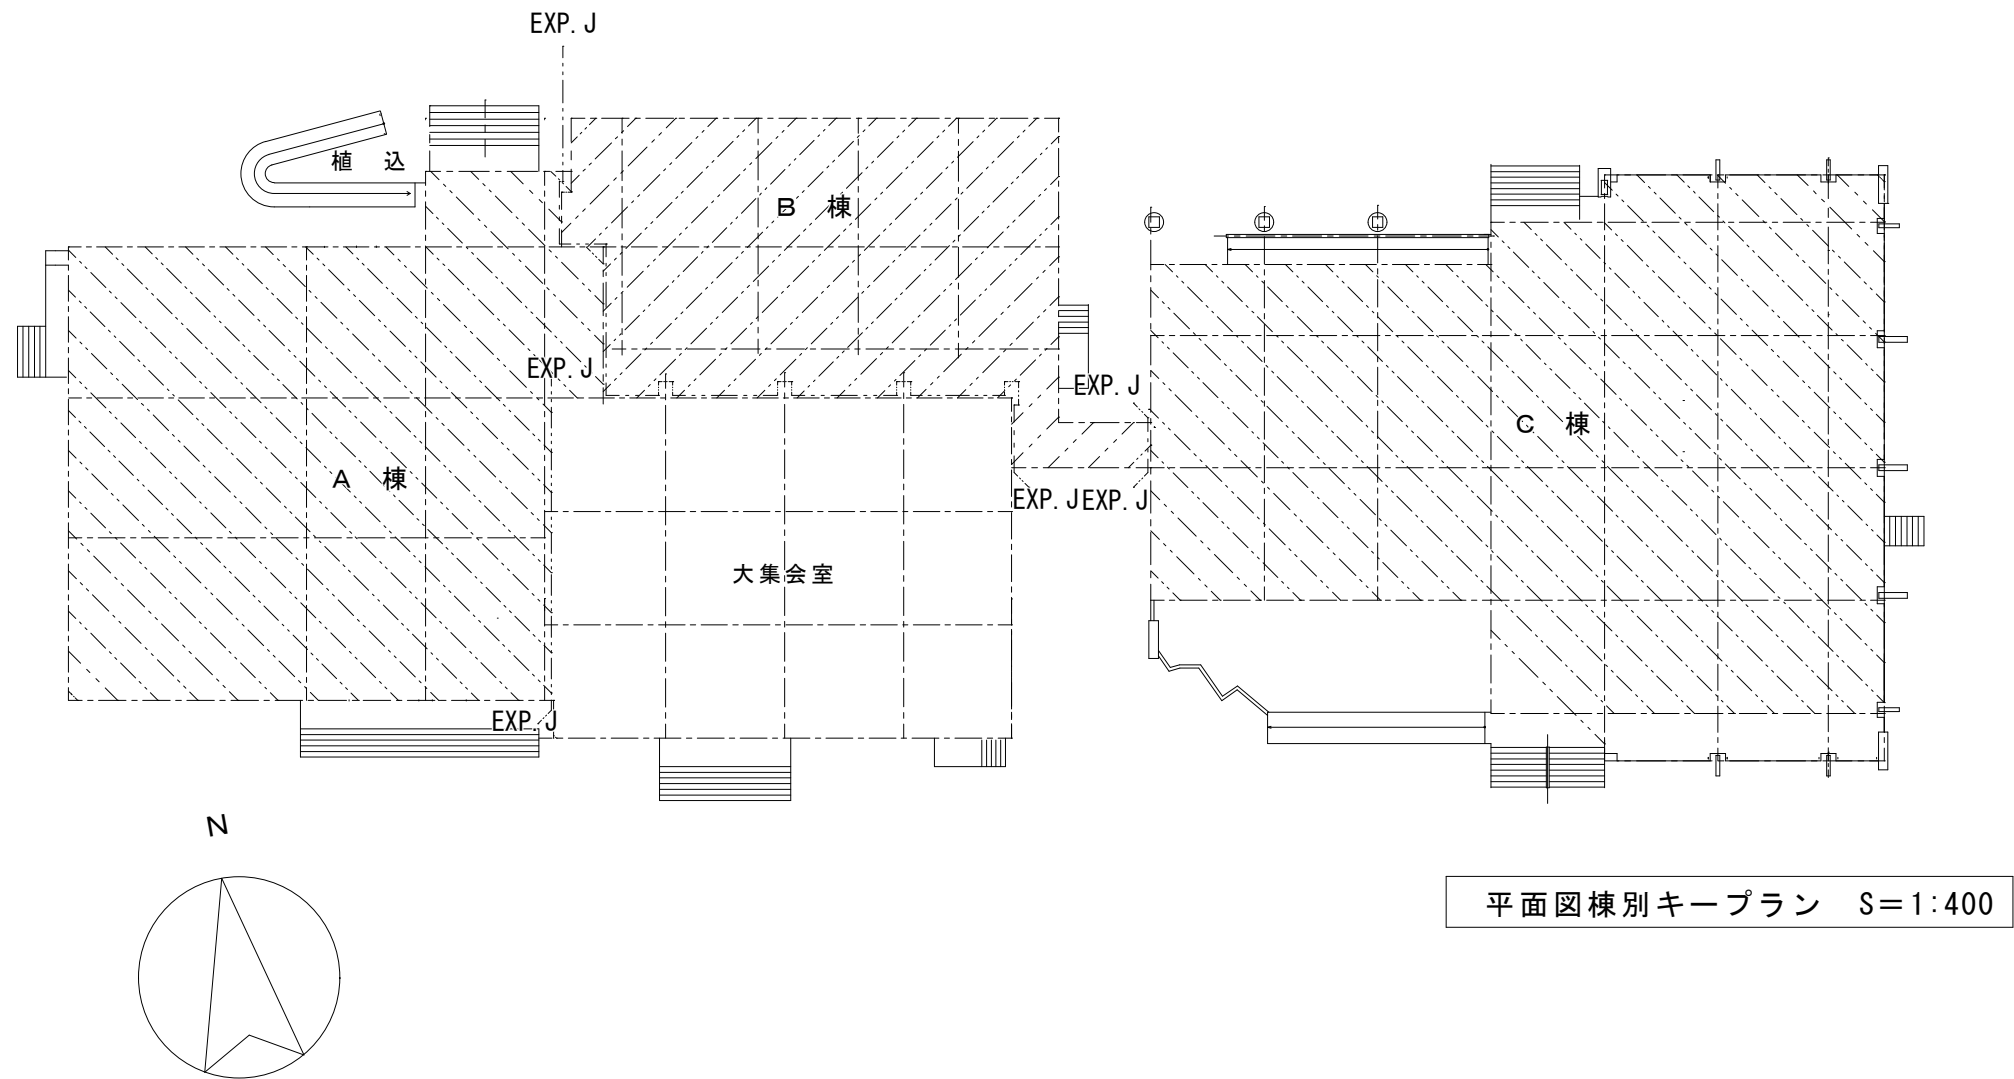

平面図棟別キープラン S=1:400

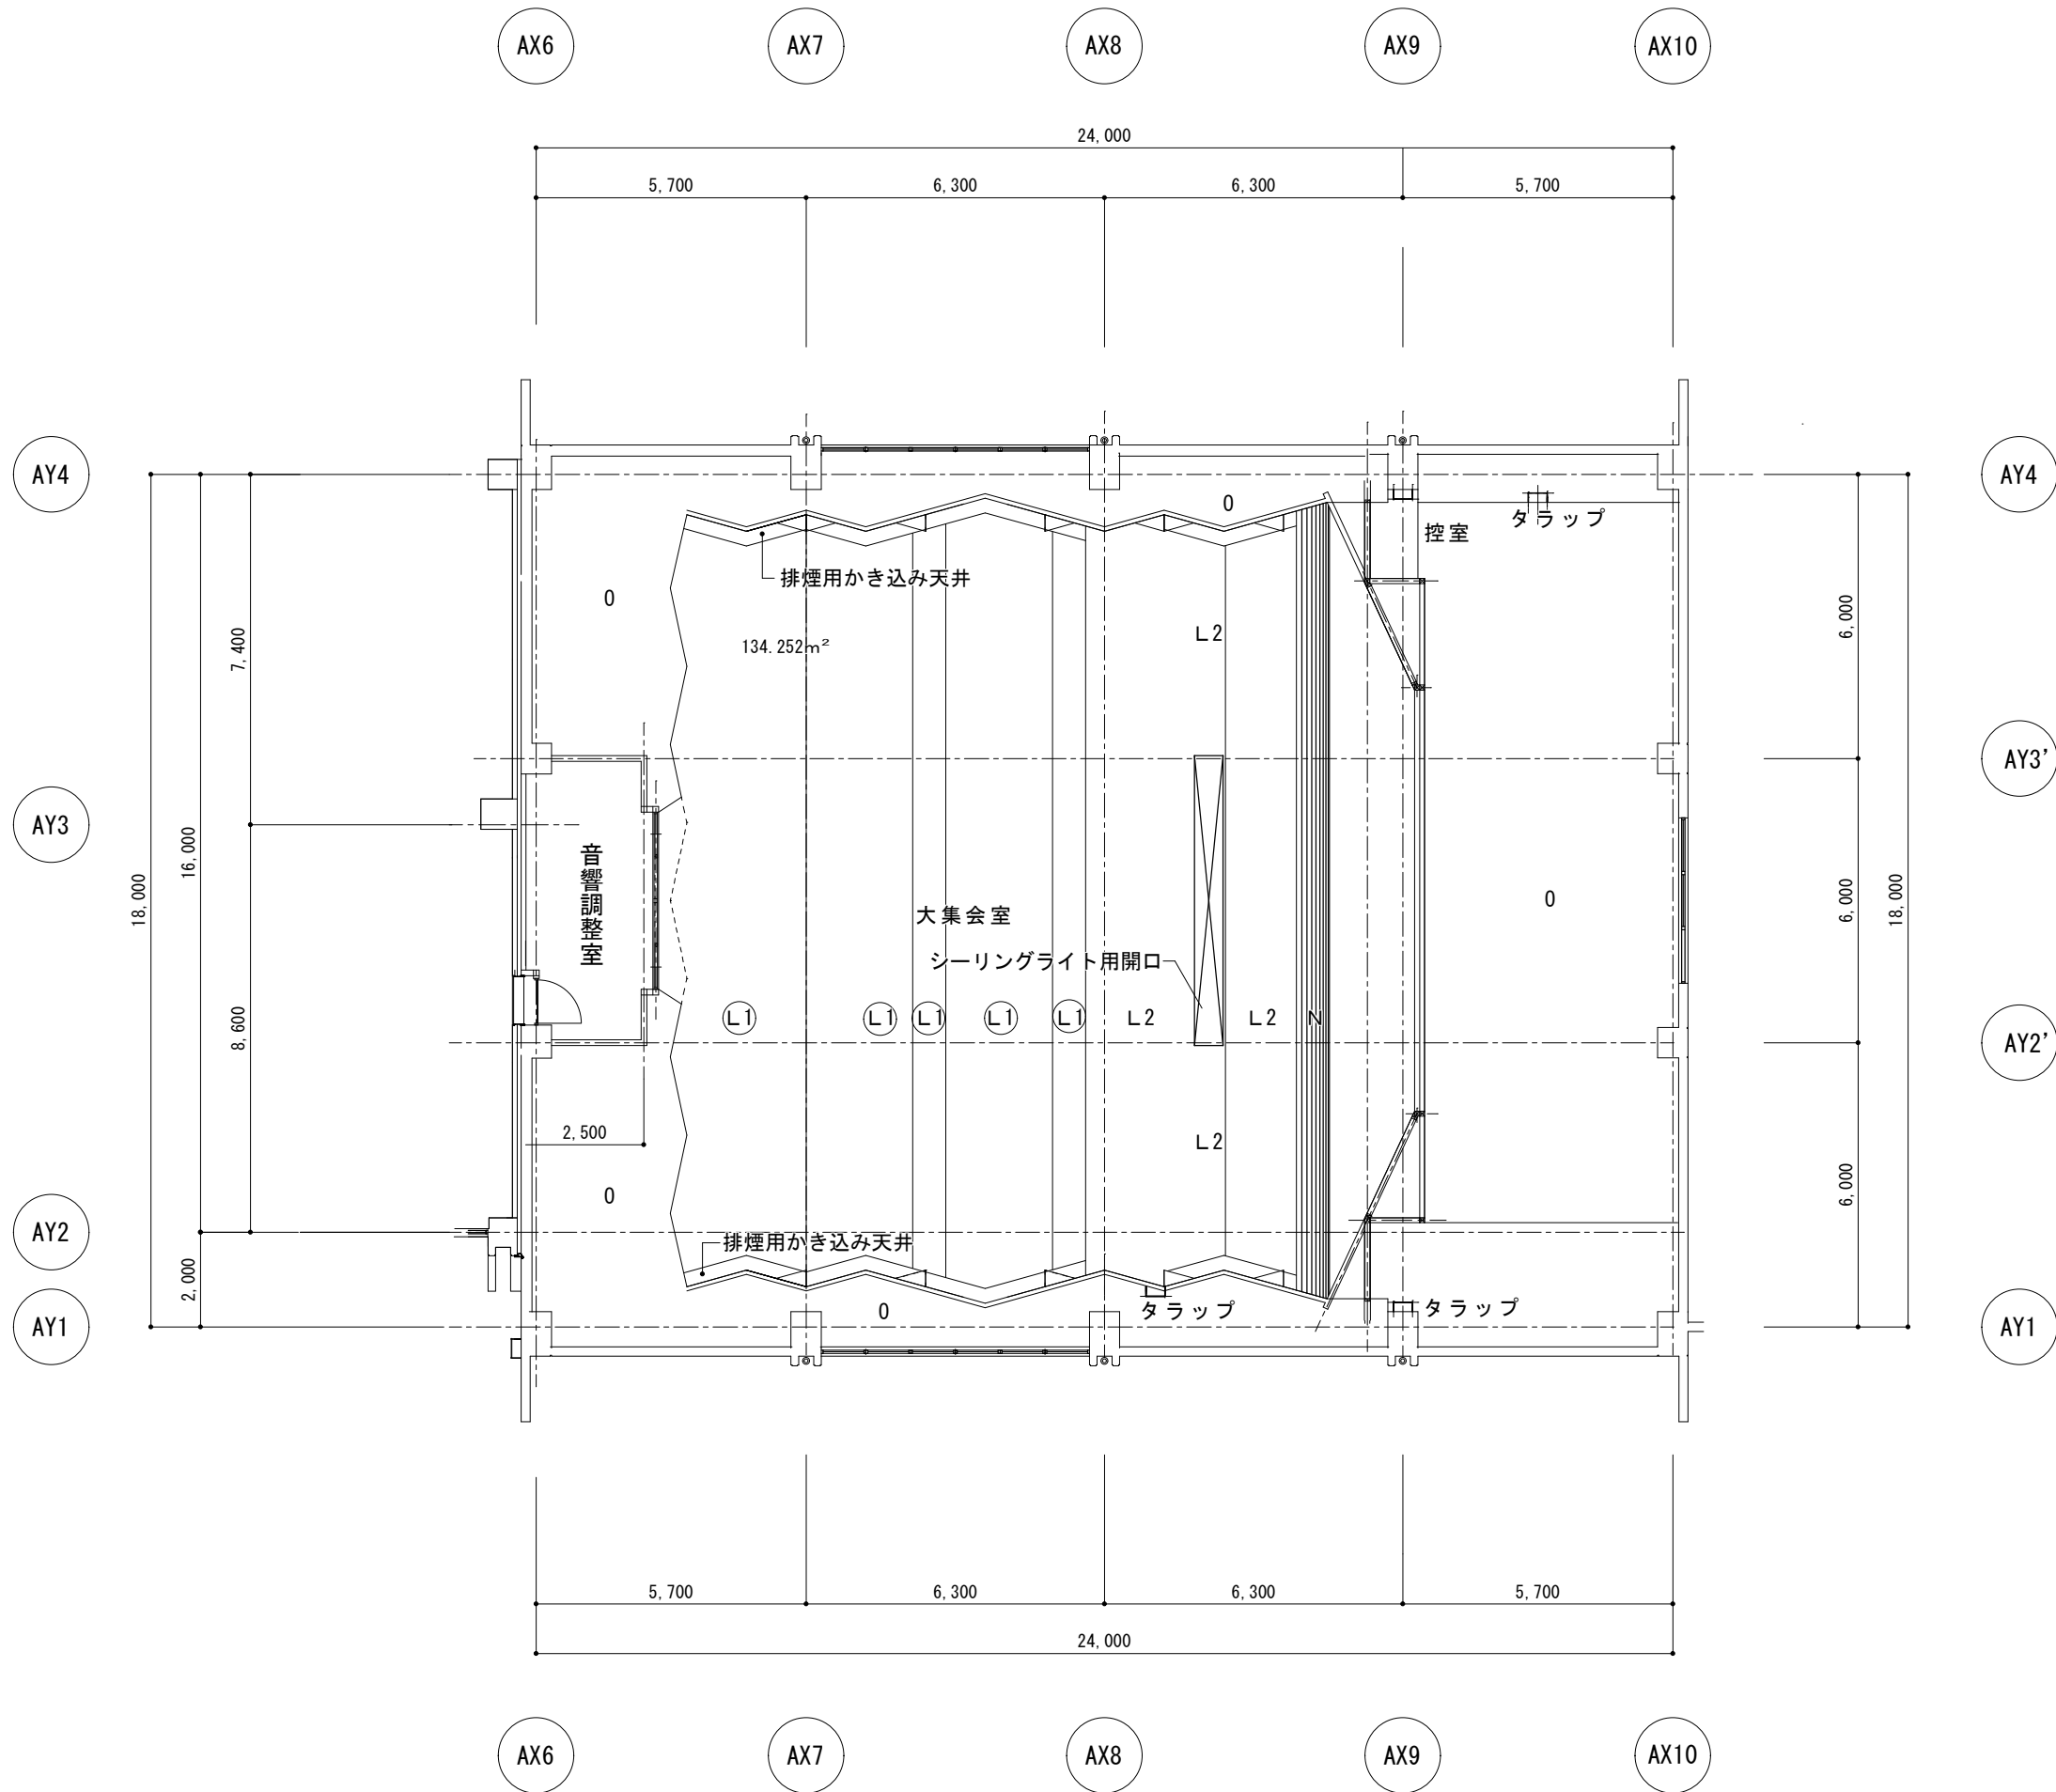



大集会室天井伏図 S=1:150

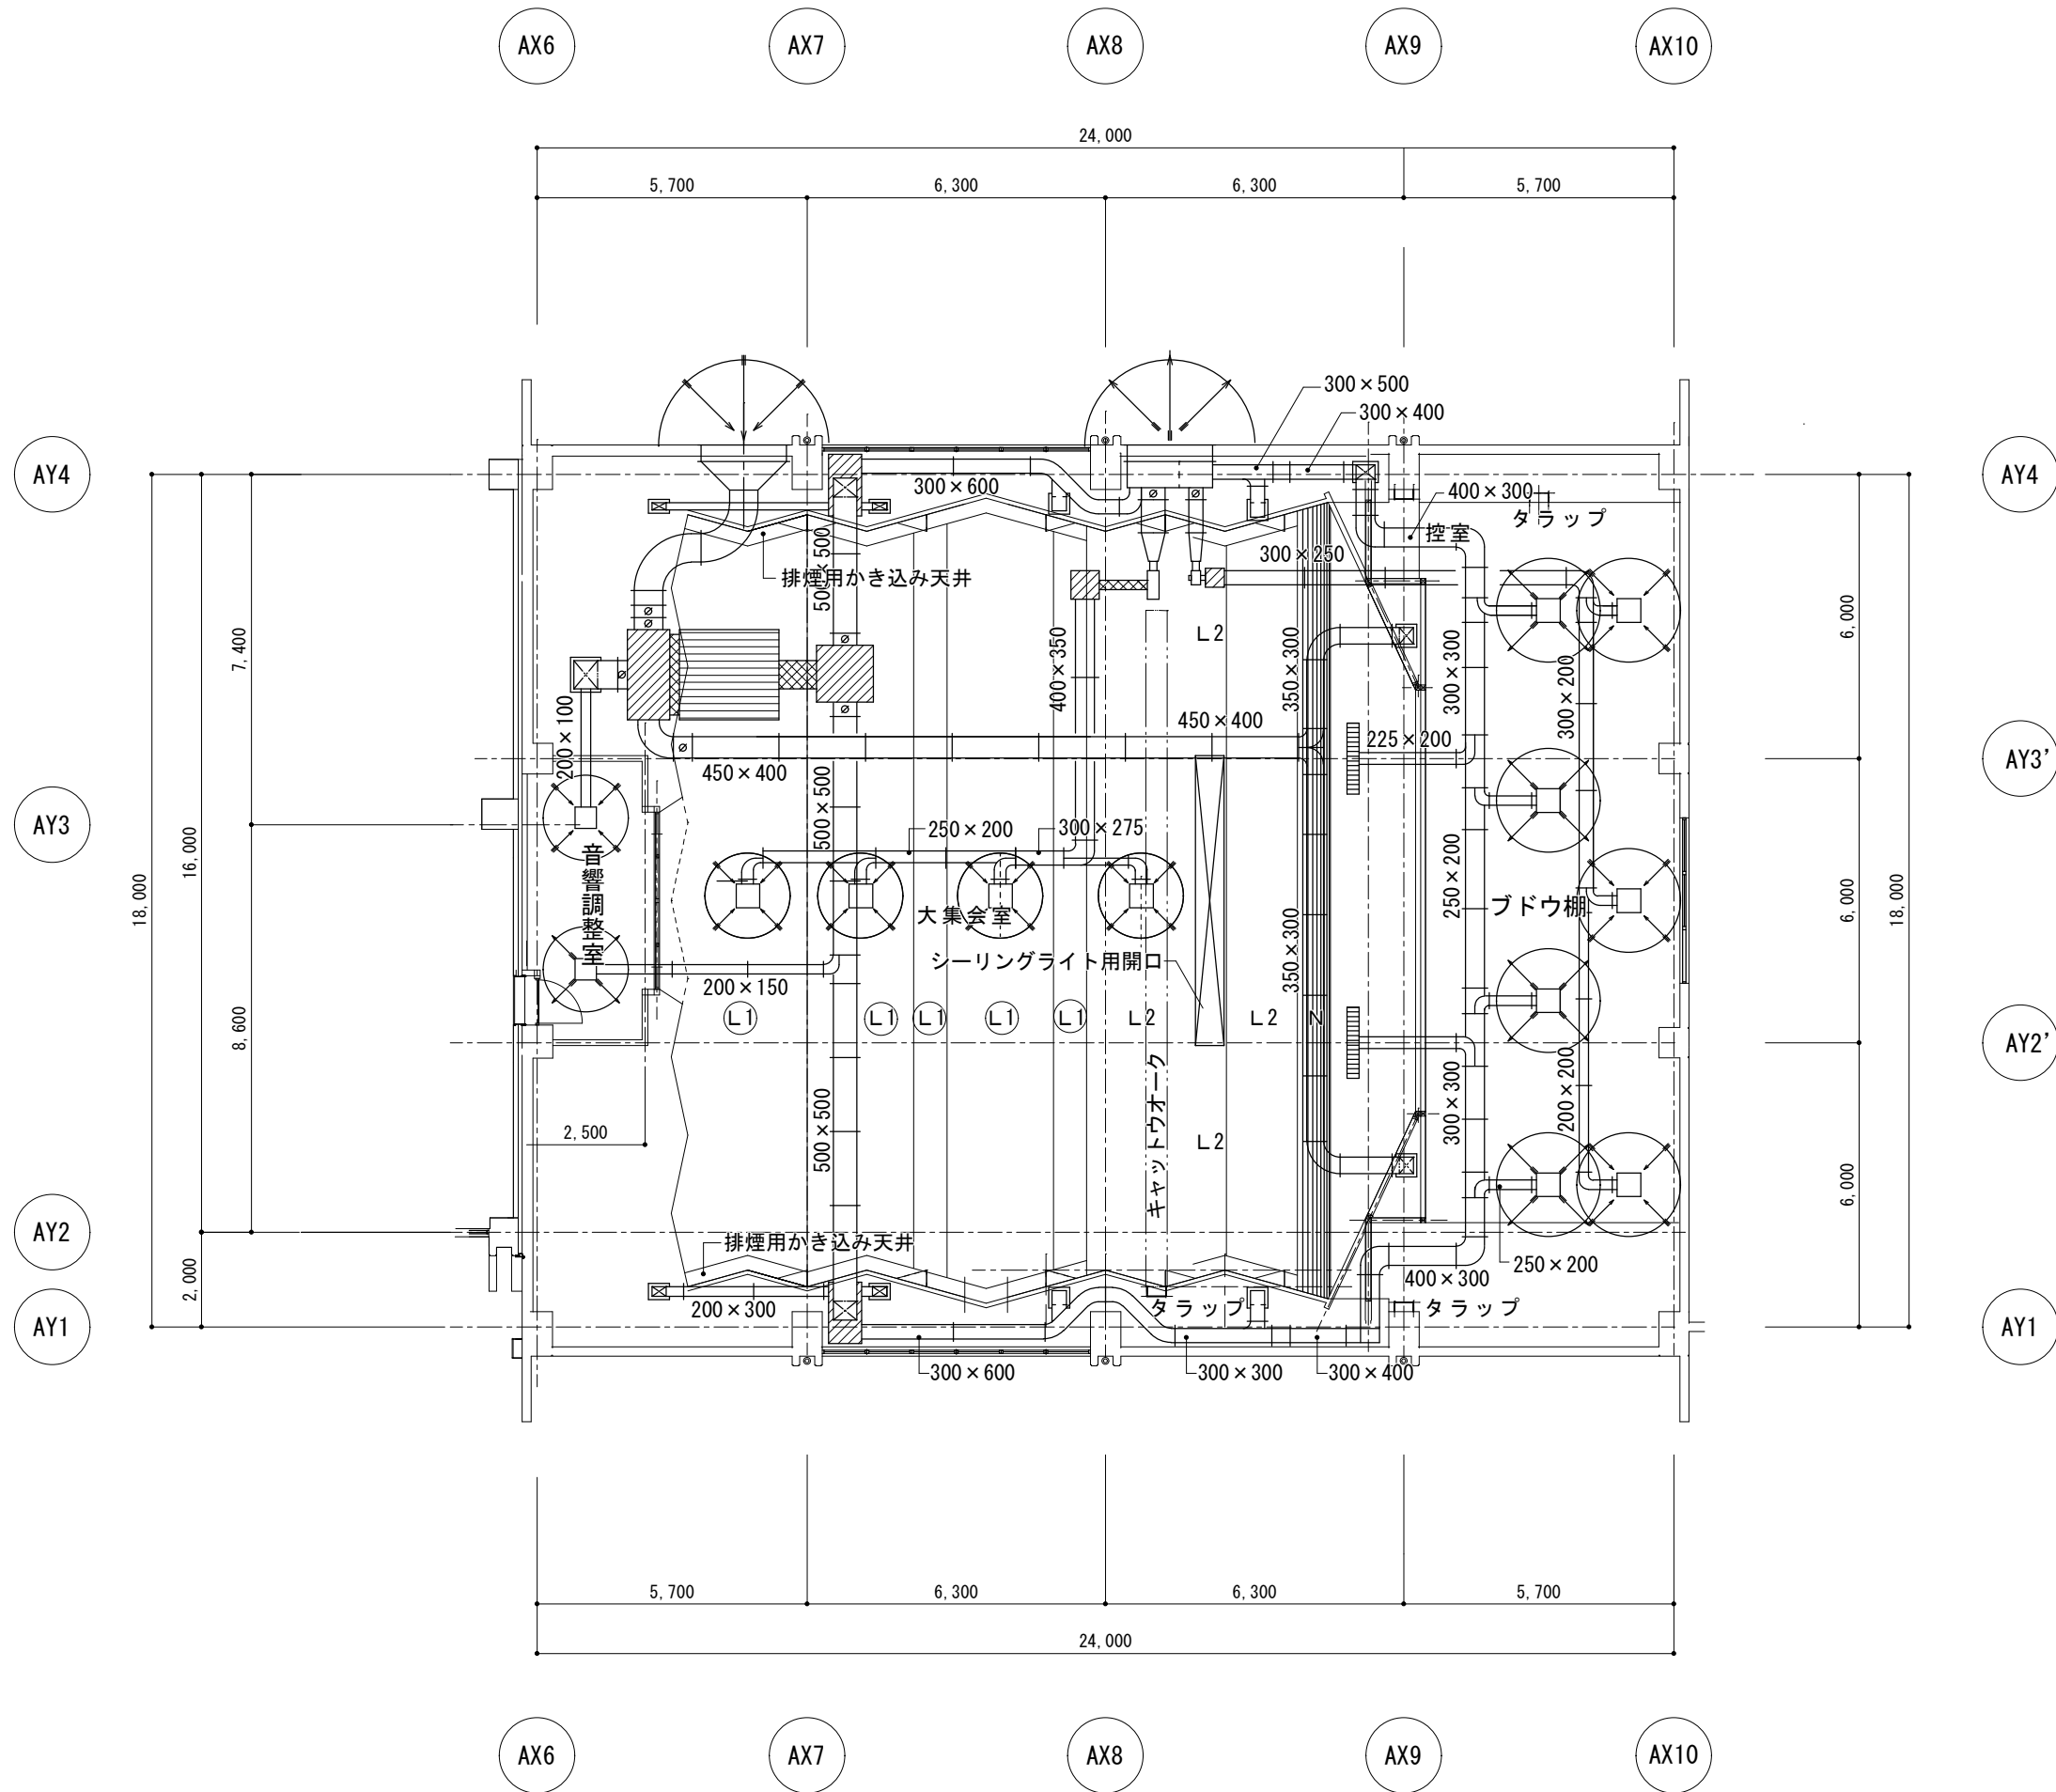


大集会室ダクト配置図（参考図） S=1:150

|       |   |                         |                        |                                 |                        |                                 |                        |                        |
|-------|---|-------------------------|------------------------|---------------------------------|------------------------|---------------------------------|------------------------|------------------------|
| 符号・数量 | ①JD<br>1箇所   | ②JD<br>1箇所              | ③JD<br>1箇所             | ④JD<br>1箇所                      | ①AJW<br>2箇所            | ①BJW<br>2箇所                     | ②JW<br>1箇所             | ③JW<br>1箇所             |
| 形状    |   |                         |                        |                                 |                        |                                 |                        |                        |
| 場所    | ロビー (AD-1)   | ロビー (AD-2)              | ハントリー (大集会室) (AD-3)    | 大集会室 (AD-8)                     | 大集会室 (AW-11)           |                                 | 第1研修室 (AW-3)           | 視聴覚室 (AW-7)            |
| 型式    | 欄間引き違い窓付き引違い戸   | 欄間引き違い窓・片開き窓付き引違い戸・片開き戸 | 引違い戸                   | 欄間引き違い窓付き引違い戸                   | 引き違い窓                  |                                 | 引き違い窓・開き窓              | 引き違い窓                  |
| 仕上    | 樹脂製内窓 (インガラス: LIXIL同等)   | 樹脂製内窓 (インガラス: LIXIL同等)  | 樹脂製内窓 (インガラス: LIXIL同等) | 樹脂製内窓 (インガラス: LIXIL同等)          | 樹脂製内窓 (インガラス: LIXIL同等) |                                 | 樹脂製内窓 (インガラス: LIXIL同等) | 樹脂製内窓 (インガラス: LIXIL同等) |
| 硝子    | 複層ガラス: FL3+A12+Low-E3   | 複層ガラス: FL3+A12+Low-E3   | 複層ガラス: FL3+A12+Low-E3  | 複層ガラス: FL3+A12+Low-E3           | 複層ガラス: FL3+A12+Low-E3  |                                 | 複層ガラス: FL3+A12+Low-E3  | 複層ガラス: FL3+A12+Low-E3  |
| 見込    | 67   | 67                      | 67                     | 67                              | 67                     |                                 | 67                     | 67                     |
| 金物    | 付属金物一式   | 付属金物一式                  | 付属金物一式                 | 付属金物一式                          | 付属金物一式                 |                                 | 付属金物一式                 | 付属金物一式                 |
| 備考    |   |                         |                        |                                 |                        |                                 |                        |                        |
| 符号・数量 | ④JW<br>3箇所   | ⑤JW<br>2箇所              |                        |                                 |                        |                                 |                        |                        |
| 形状    |   |                         |                        |                                 |                        |                                 |                        |                        |
| 場所    | 第1和室・第2和室 (WW-1)   | 男子WC・女子WC (AW-4)        |                        |                                 |                        |                                 |                        |                        |
| 型式    | 引き違い窓   | 引き違い窓                   |                        |                                 |                        |                                 |                        |                        |
| 仕上    | 樹脂製内窓 (インガラス: LIXIL同等)   | 樹脂製内窓 (インガラス: LIXIL同等)  |                        |                                 |                        |                                 |                        |                        |
| 硝子    | 複層ガラス: Low-E3+A12+F4   | 複層ガラス: F4+A12+Low-E3    |                        |                                 |                        |                                 |                        |                        |
| 見込    | 67   | 67                      |                        |                                 |                        |                                 |                        |                        |
| 金物    | 付属金物一式   | 付属金物一式                  |                        |                                 |                        |                                 |                        |                        |
| 備考    |   |                         |                        |                                 |                        |                                 |                        |                        |
| 符号・数量 | ⑬AW<br>4箇所   | ⑪AW<br>4箇所              | ⑭AW<br>2箇所             | ⑪AW<br>2箇所                      | ⑮AW<br>1箇所             | ⑮AW<br>1箇所                      |                        |                        |
| 形状    |   |                         |                        |                                 |                        |                                 |                        |                        |
| 場所    | ロビー   | ロビー                     | 大集会室                   | 大集会室                            | ステージ                   | ステージ                            |                        |                        |
| 型式    | 外倒し3連窓 (撤去、窓枠存置)   | 新規外倒し3連窓 (カバー工法)        | 外倒し6連窓 (撤去、窓枠存置)       | 新規外倒し4連窓 (カバー工法)                | 外倒し3連窓 (撤去、窓枠存置)       | 外倒し3連窓 (カバー工法)                  |                        |                        |
| 仕上    | 7mm (カラー)   | 7mm (カラー)               | 7mm (カラー)              | 7mm (カラー)                       | 7mm (カラー)              | 7mm (カラー)                       |                        |                        |
| 硝子    | 複層ガラス: FL3+A6+FL3   | 複層ガラス: FL3+A12+Low-E3   | 7mm断熱ハネ                | 複層ガラス: FL3+A12+Low-E3 (7mm断熱張り) | 7mm断熱ハネ                | 複層ガラス: FL3+A12+Low-E3 (7mm断熱張り) |                        |                        |
| 見込    | 70   | 70                      | 70                     | 70                              | 70                     | 70                              |                        |                        |
| 金物    | 排煙ハネレーター (撤去)   | 新規排煙ハネレーター              | 排煙ハネレーター (撤去)          | 新規排煙ハネレーター                      | 排煙ハネレーター (撤去)          | 新規排煙ハネレーター                      |                        |                        |
| 備考    |   | 内外額縁7mmハネ t=1.5mm曲げ加工   |                        | 内外額縁7mmハネ t=1.5mm曲げ加工           |                        | 内外額縁7mmハネ t=1.5mm曲げ加工           |                        |                        |
| 符号・数量 | ③SD<br>3箇所   | ⑬WD<br>2箇所              | ①TB<br>1箇所             | ⑩TB<br>1箇所                      | ③TB<br>1箇所             | ⑩TB<br>1箇所                      |                        |                        |
| 形状    |   |                         |                        |                                 |                        |                                 |                        |                        |
| 場所    | 大集会室   | 控室、器具室                  | 男子WC                   | 男子WC                            | 男子WC                   | 男子WC                            |                        |                        |
| 型式    | 既存両開き鋼製フラッシュド7   | 既存親子木製フラッシュド7           | トイレブース扉1枚撤去            | トイレブース扉1枚改修                     | トイレブース扉1枚撤去            | トイレブース扉1枚改修                     |                        |                        |
| 仕上    | シートt=1.6室内側ビニール張り・布団貼 (既存)   | シートt=4.0 OP (既存)        | サンドイッチパネル              | 改修した扉SOP塗装塗り                    | サンドイッチパネル              | 改修した扉SOP塗装塗り                    |                        |                        |
| 硝子    |   |                         |                        |                                 |                        |                                 |                        |                        |
| 見込    | 建具: 40、枠: 434 伸縮枠 (既存)   | 40                      | 40                     | 40                              | 40                     | 40                              |                        |                        |
| 金物    | フック、スリッパ掛け、角取手、戸止め (既存)   | 空錠、フラス落し、沓摺 (既存)        | 表示錠、足金物、笠木金物、戸当り       | 表示錠、アルミエッジ、戸当り                  | 表示錠、足金物、笠木金物、戸当り       | 表示錠、アルミエッジ、戸当り                  |                        |                        |
| 備考    | ビニールシート四周召し合わせテープ (既存)   | 丁番、DC (既存)              | 付属金物一式                 | 付属金物一式                          | 付属金物一式                 | 付属金物一式                          |                        |                        |
| 凡例    | <div>■建具の材質と符号<br/>AD → アルミニウム製戸<br/>SD → 鋼製戸<br/>LD → 鋼製軽量戸<br/>WD → 木製戸<br/>AW → アルミニウム製窓<br/>WW → 木製窓<br/>F → ふすま<br/>S → 紙張り障子<br/>SP → 可動間仕切 (パーティション)<br/>MP → 移動間仕切 (スライディングウォール)<br/>TB → トイレブース<br/>■ガラスの種類と符号<br/>FL → フロート板ガラス<br/>D → 強化ガラス<br/>T → 複層ガラス<br/>LE → Low-E複層ガラス<br/>PW → 網入り磨き板ガラス<br/>FW → 網入り型板ガラス<br/>FK → 耐熱ガラス</div> |                         |                        |                                 |                        |                                 |                        |                        |

|          |   |
|----------|---|
| 排煙面積検討書  |   |
| 排煙区画面積   | 398.78 m <sup>2</sup>   |
| 排煙必要開口面積 | 7.98 m <sup>2</sup>   |
| 有効開口面積   | AW-113 : W1.16×H1.0×3連×4箇所=13.92 m <sup>2</sup>   |
| 判定       | 7.98m <sup>2</sup> ≦13.92m <sup>2</sup> ○K   |
|          | 排煙区画面積<br>ロビー・ハントリー 205.60 m <sup>2</sup><br>ホール・廊下 107.89 m <sup>2</sup><br>路込み 13.00 m <sup>2</sup><br>廊下 (図書室南) 72.29 m <sup>2</sup><br>合計 398.78 m <sup>2</sup> |

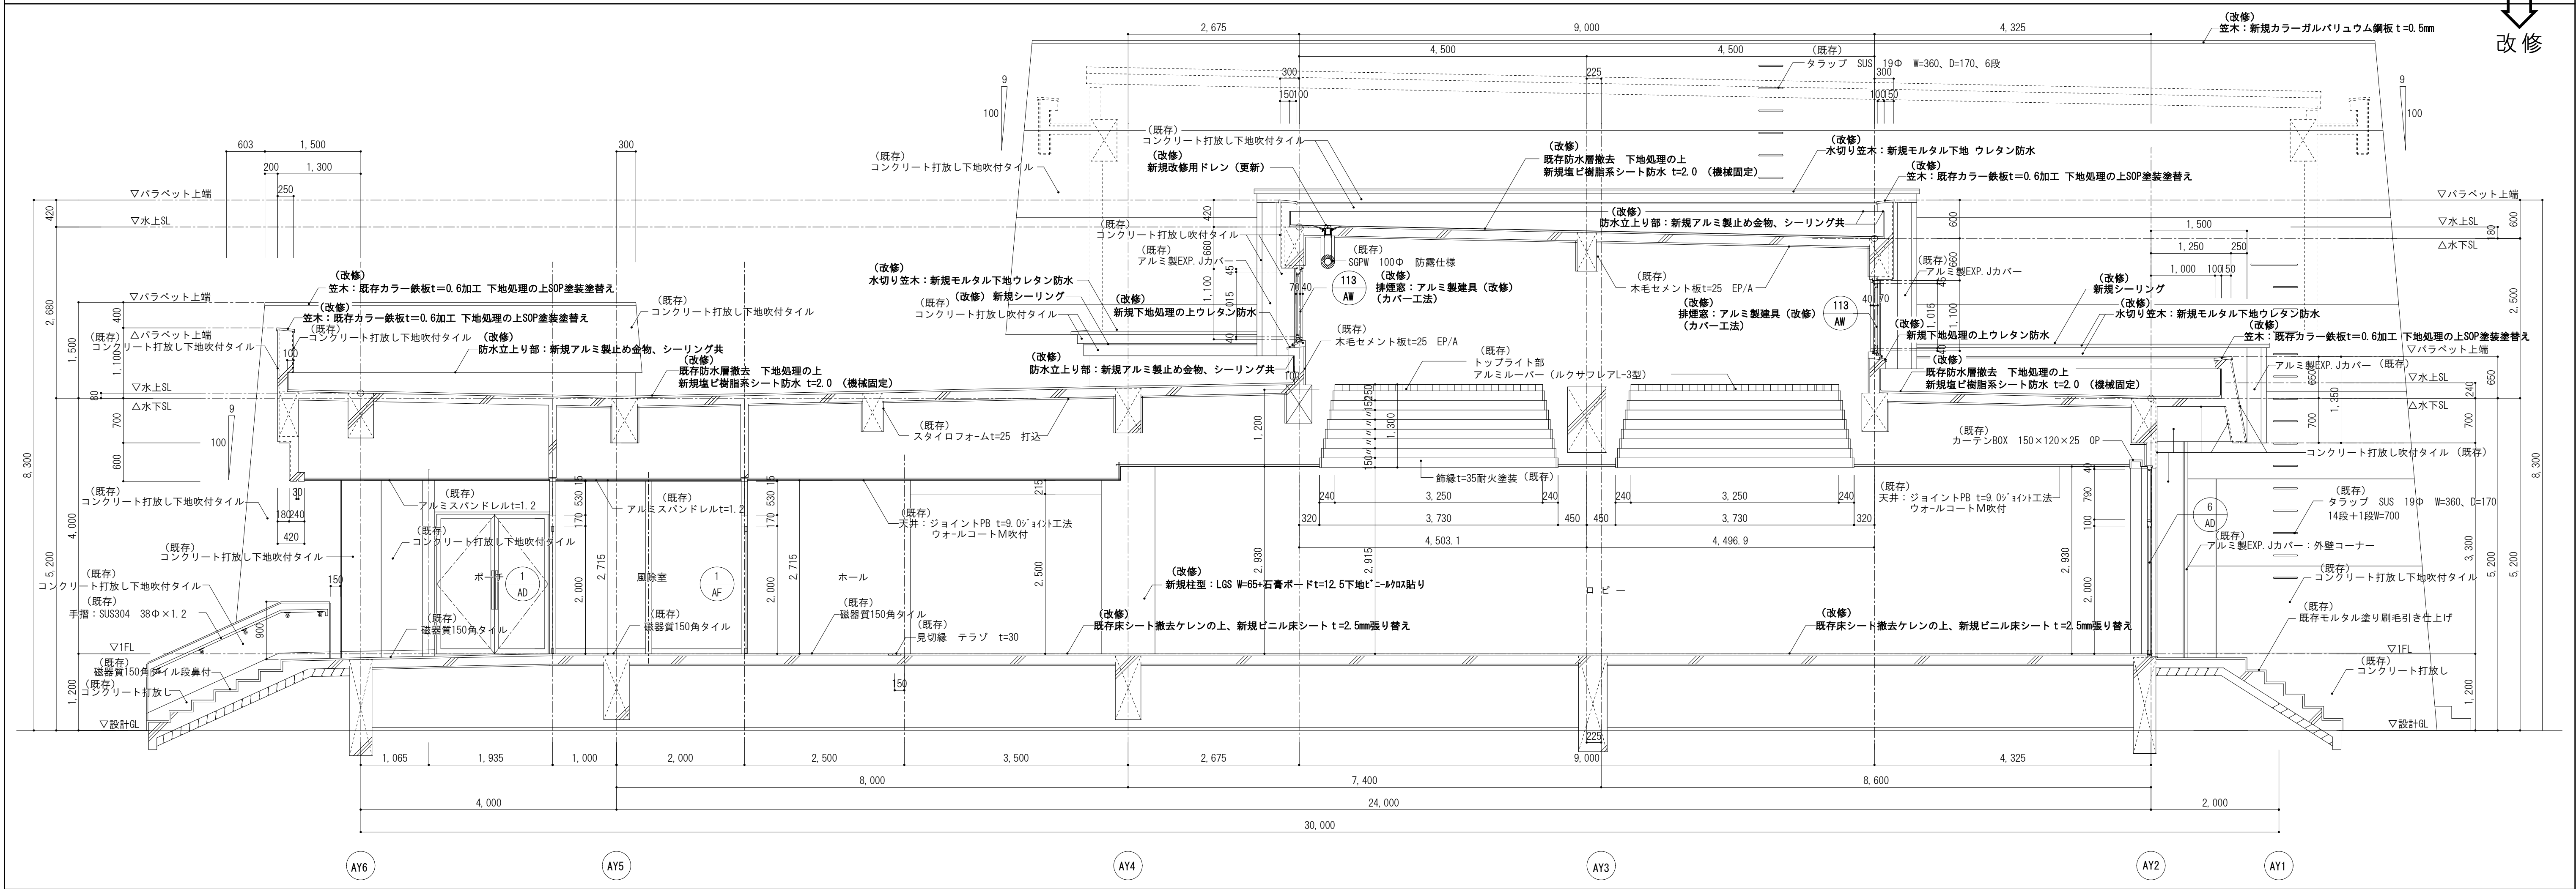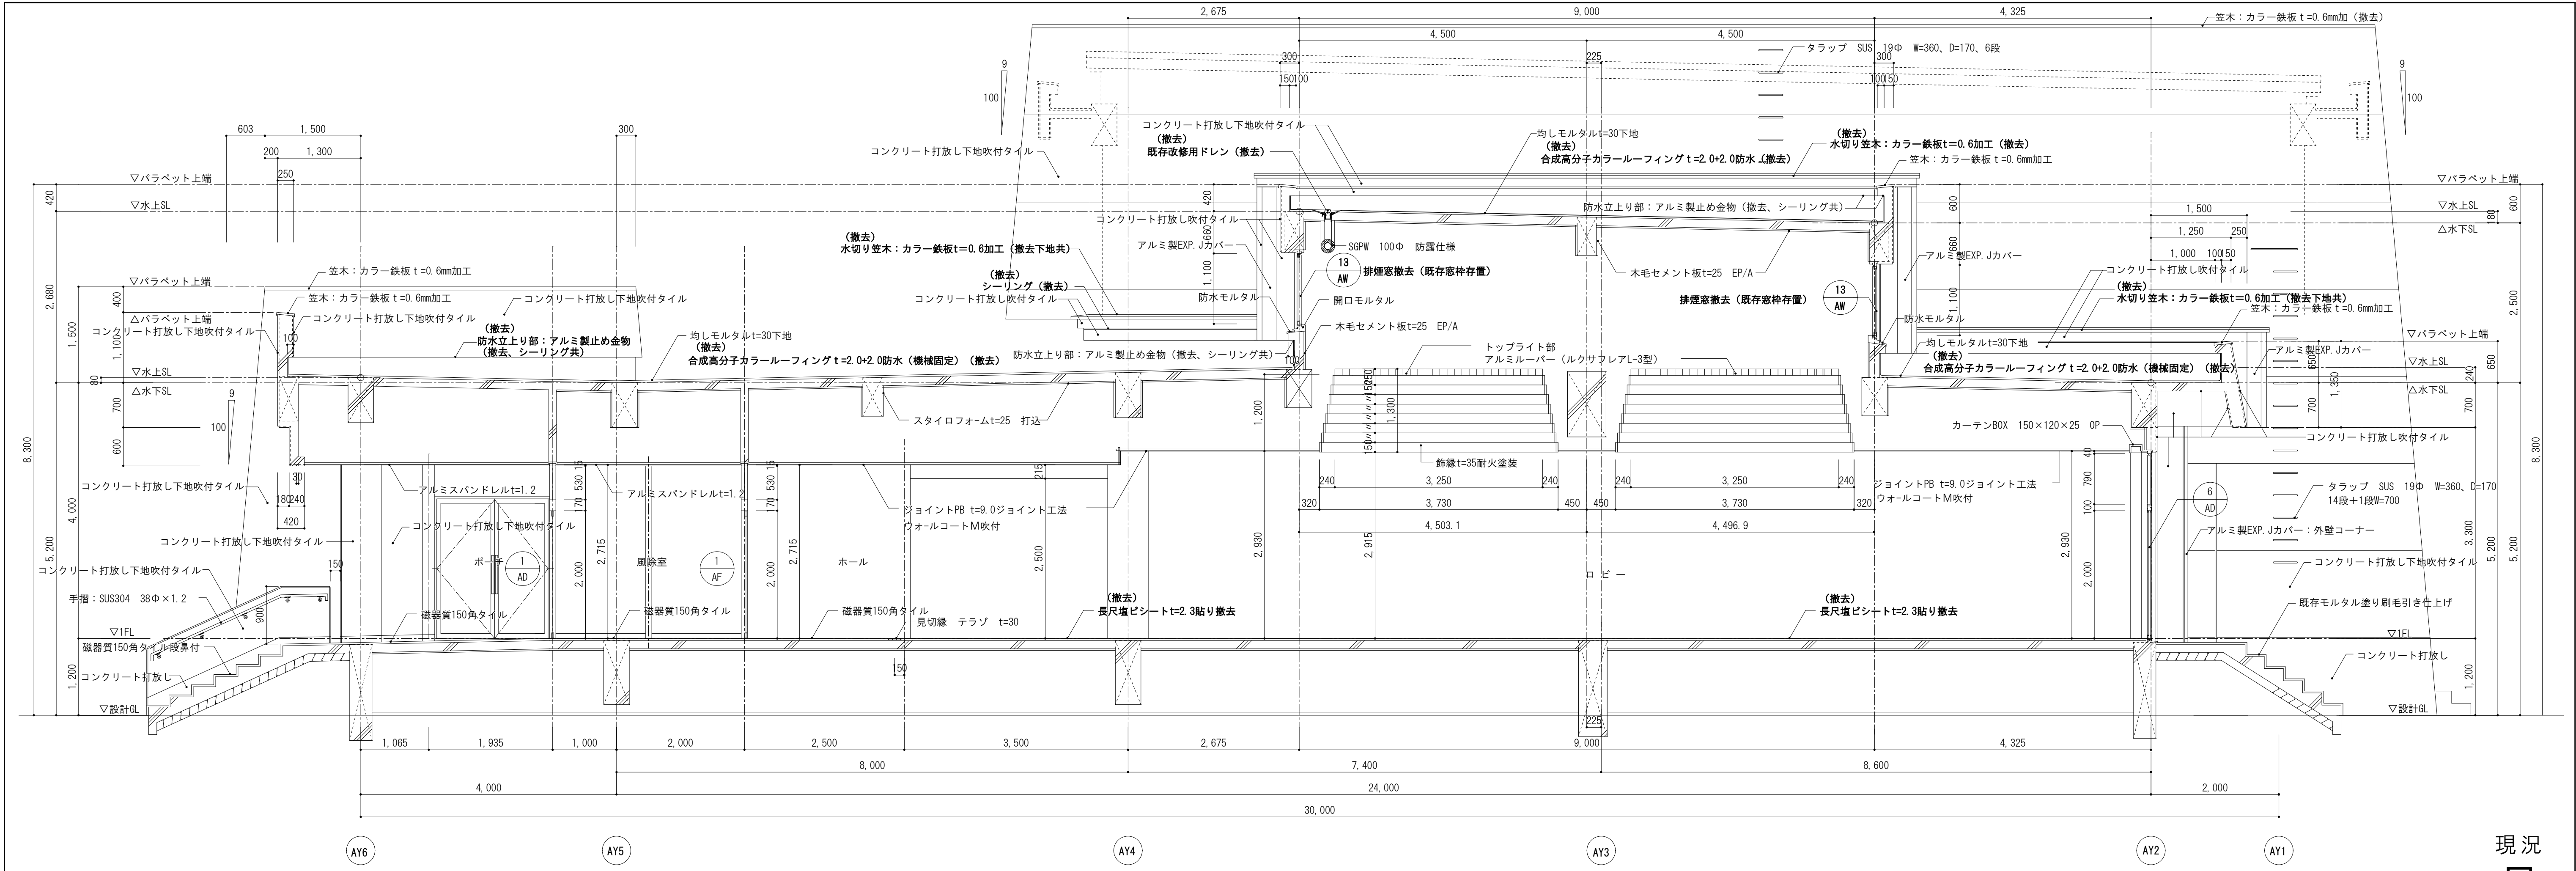


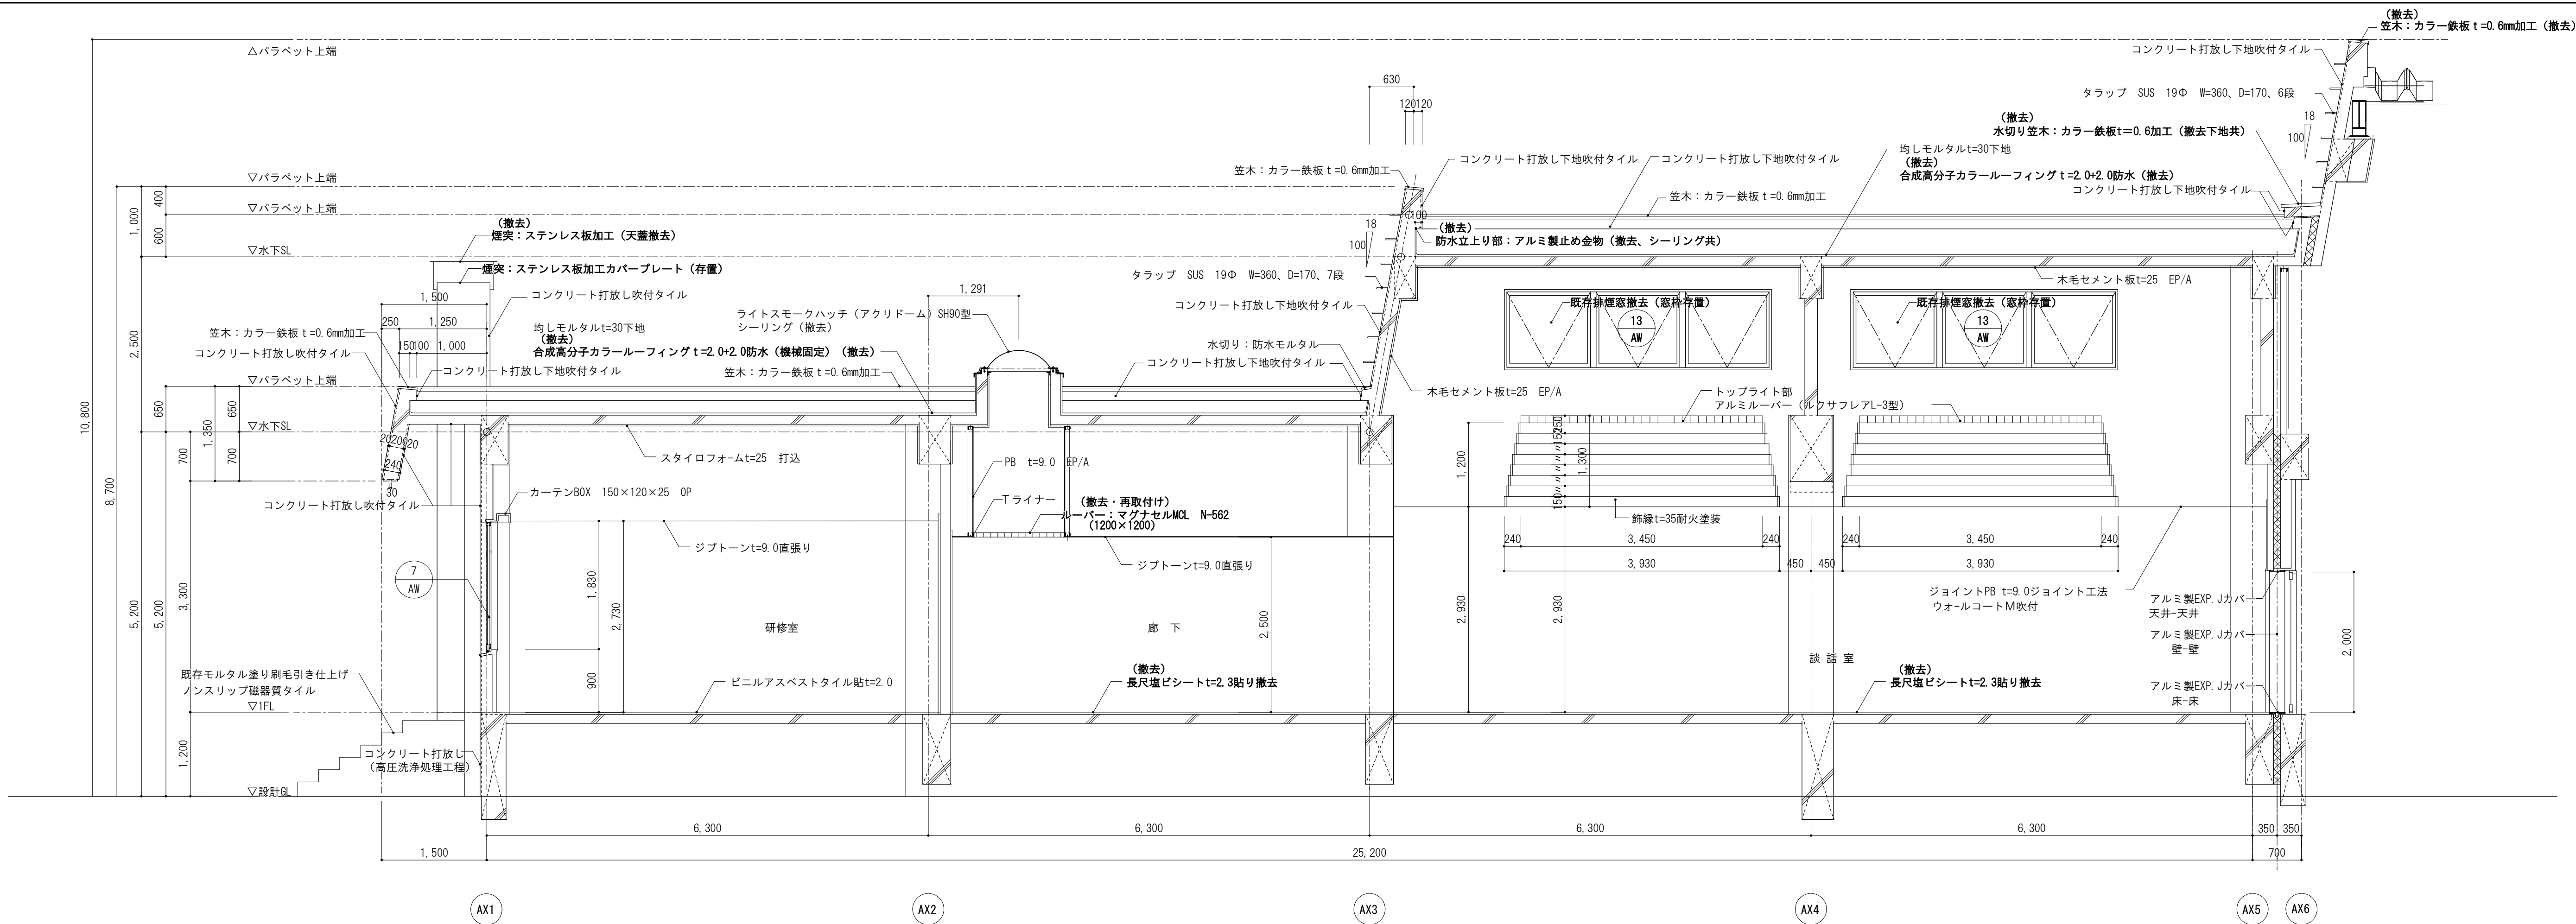


現況






改修

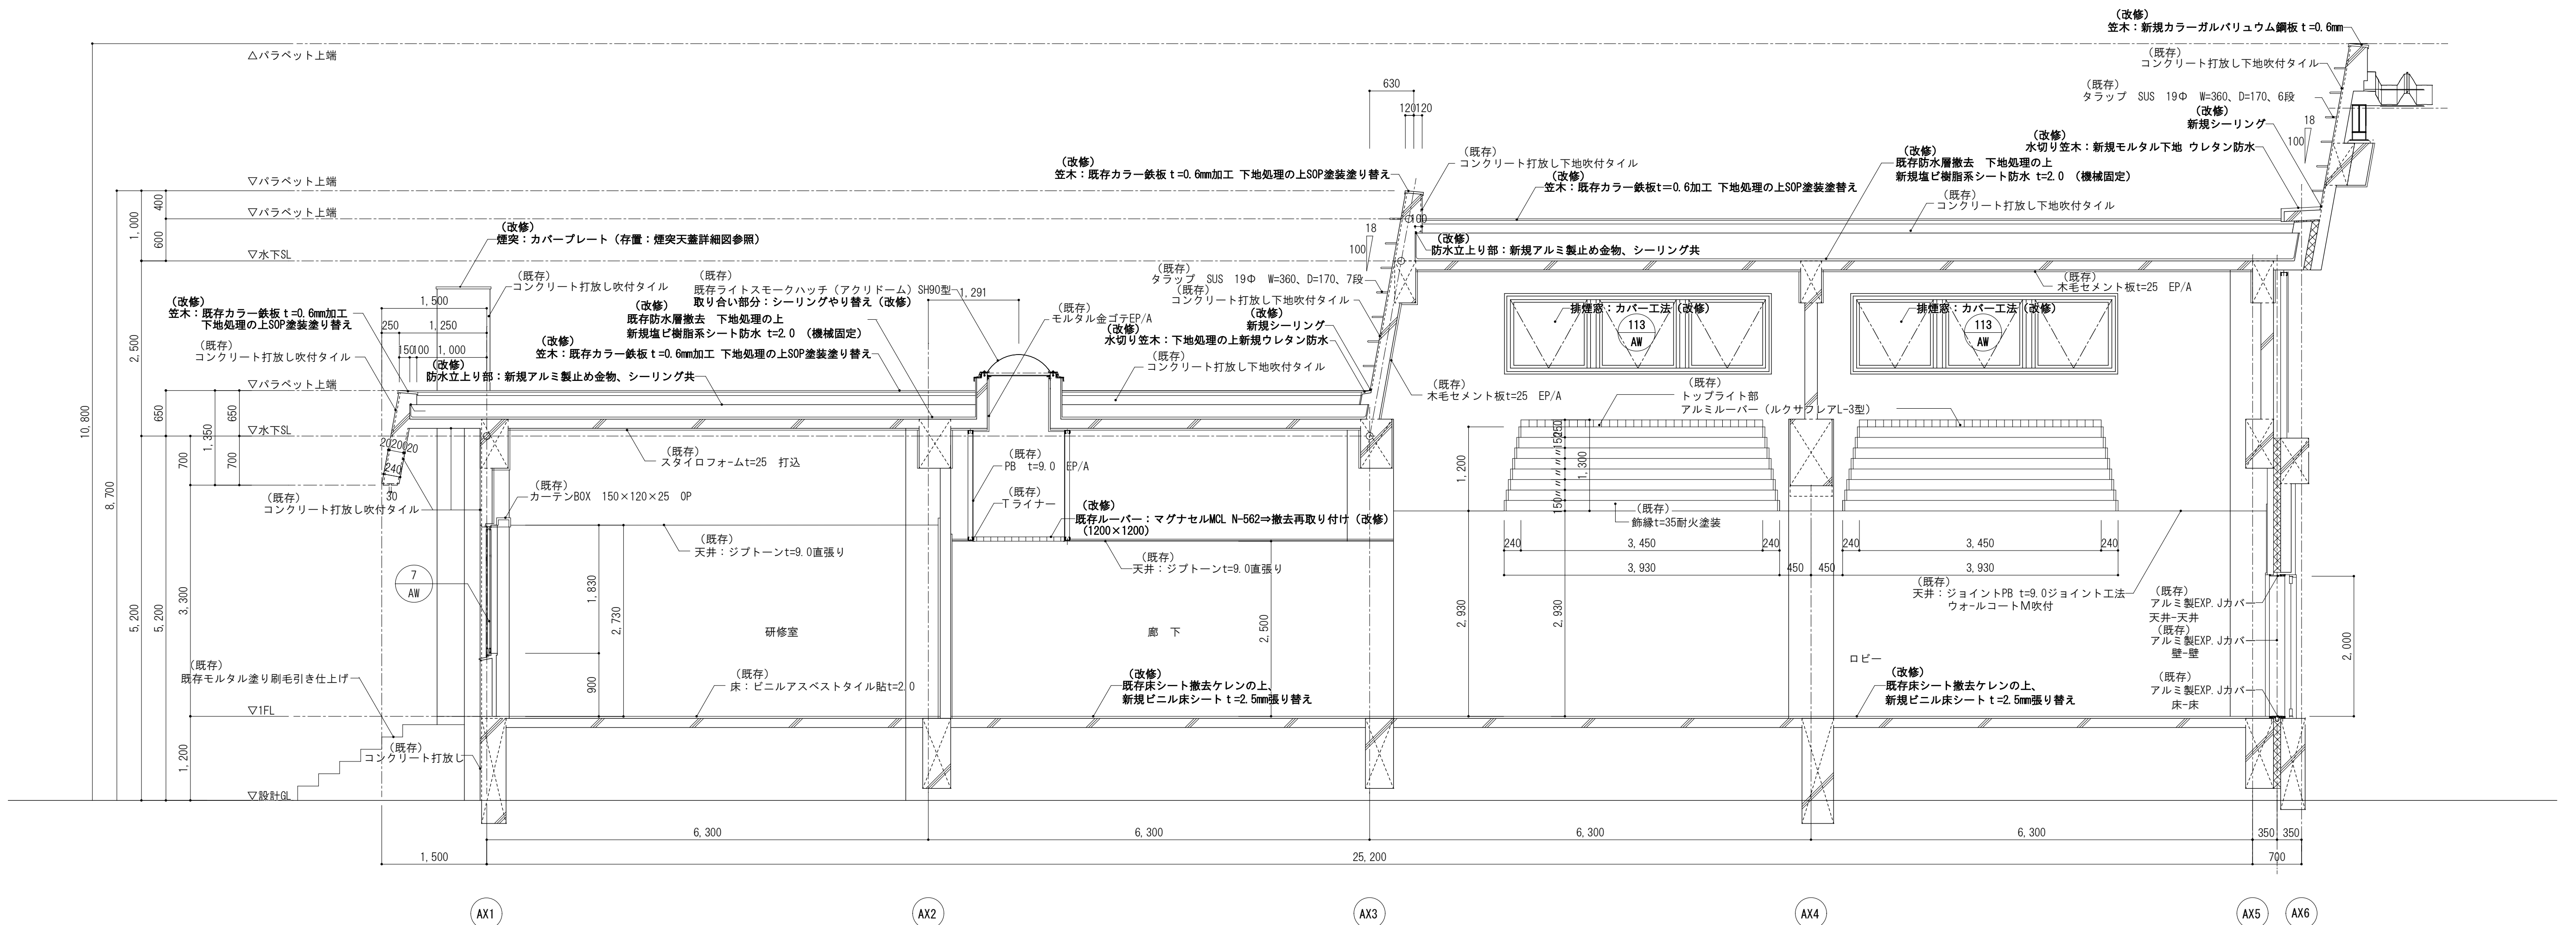


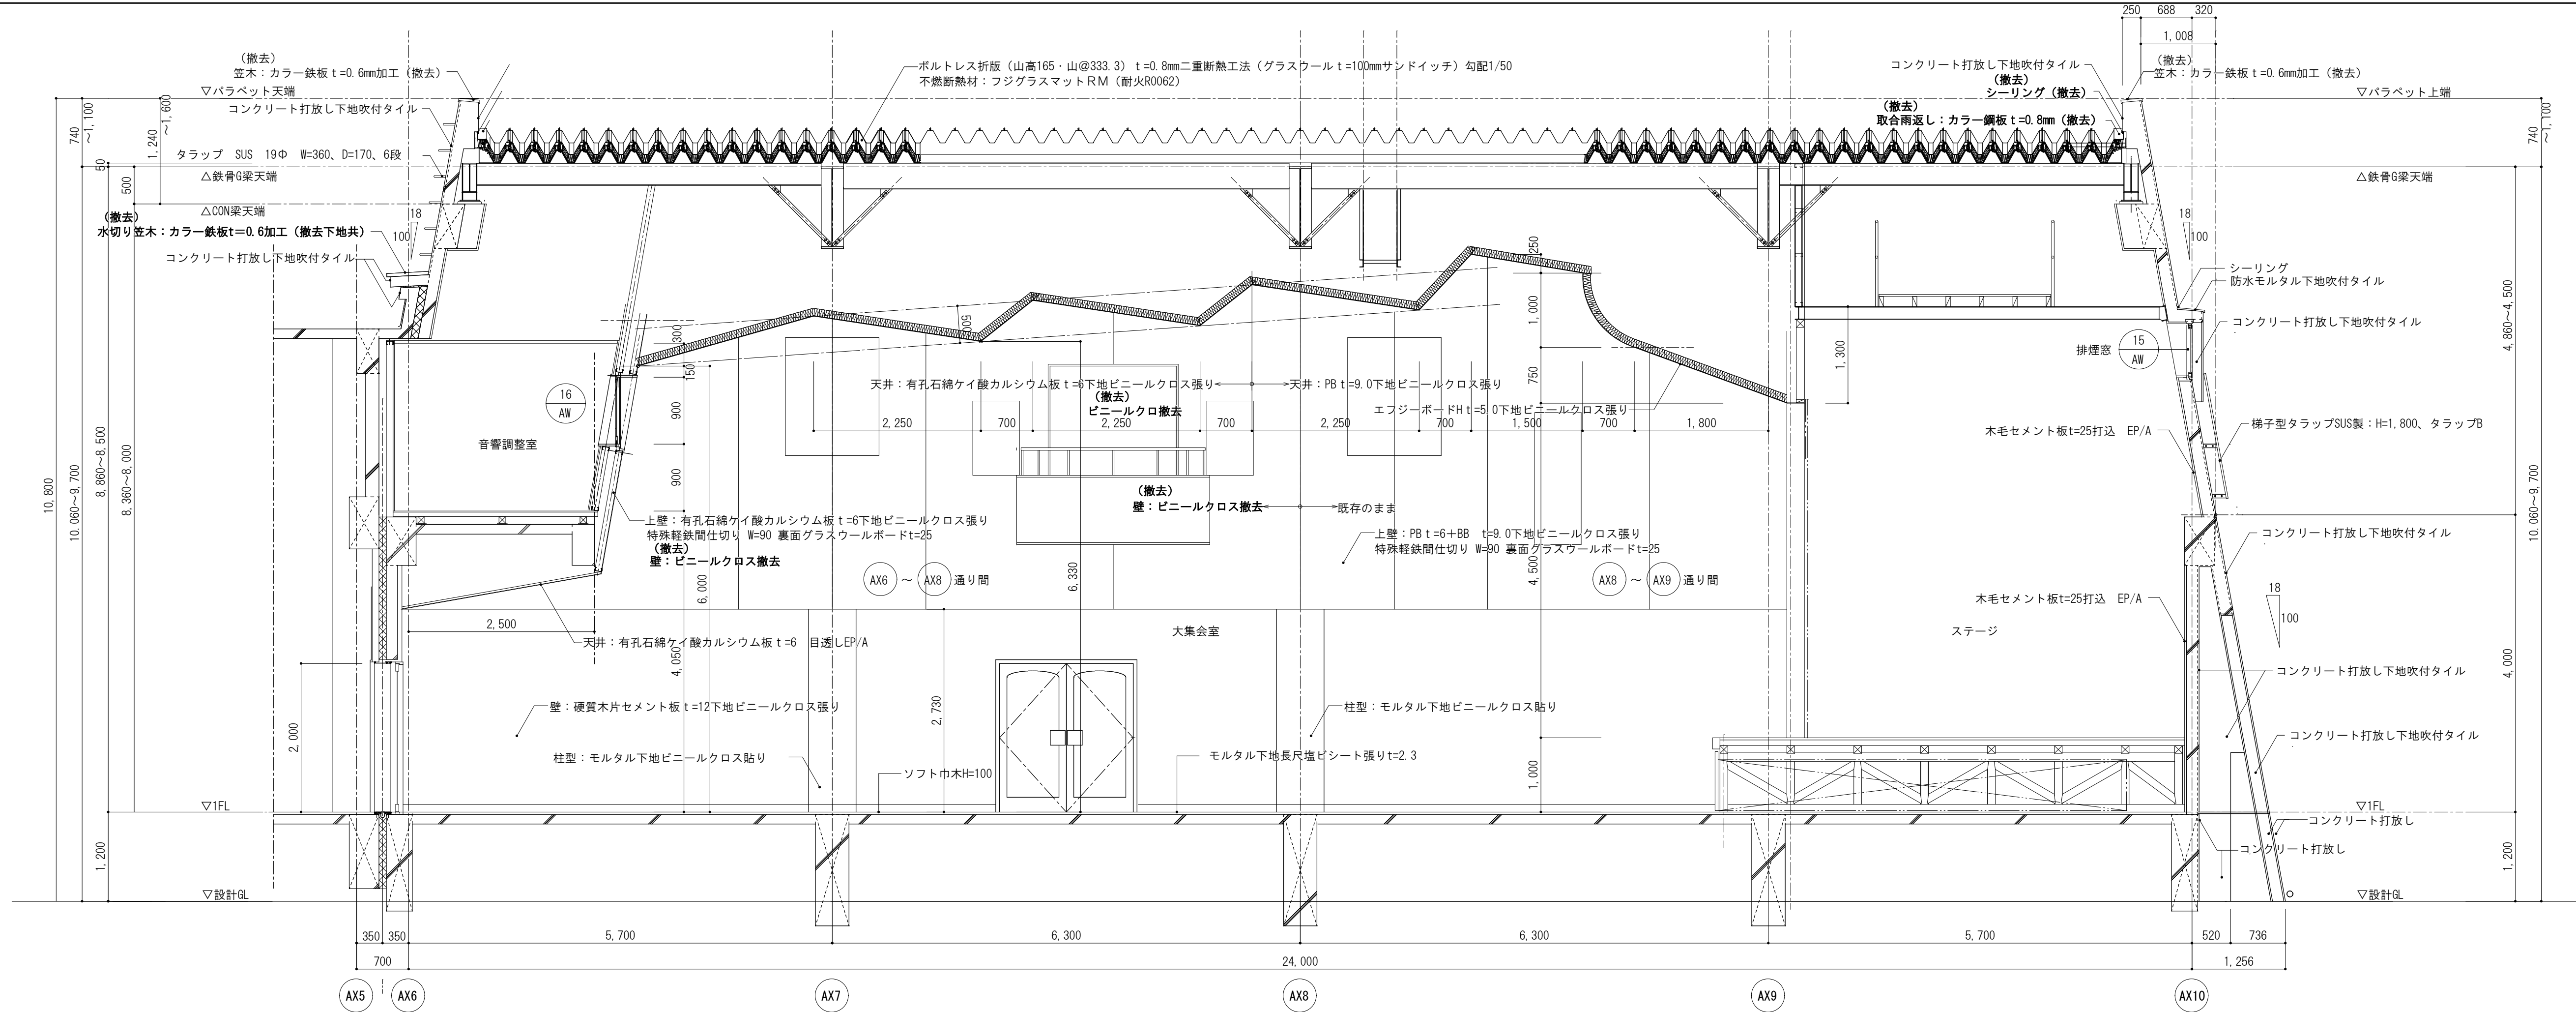


現況  
↓  
改修

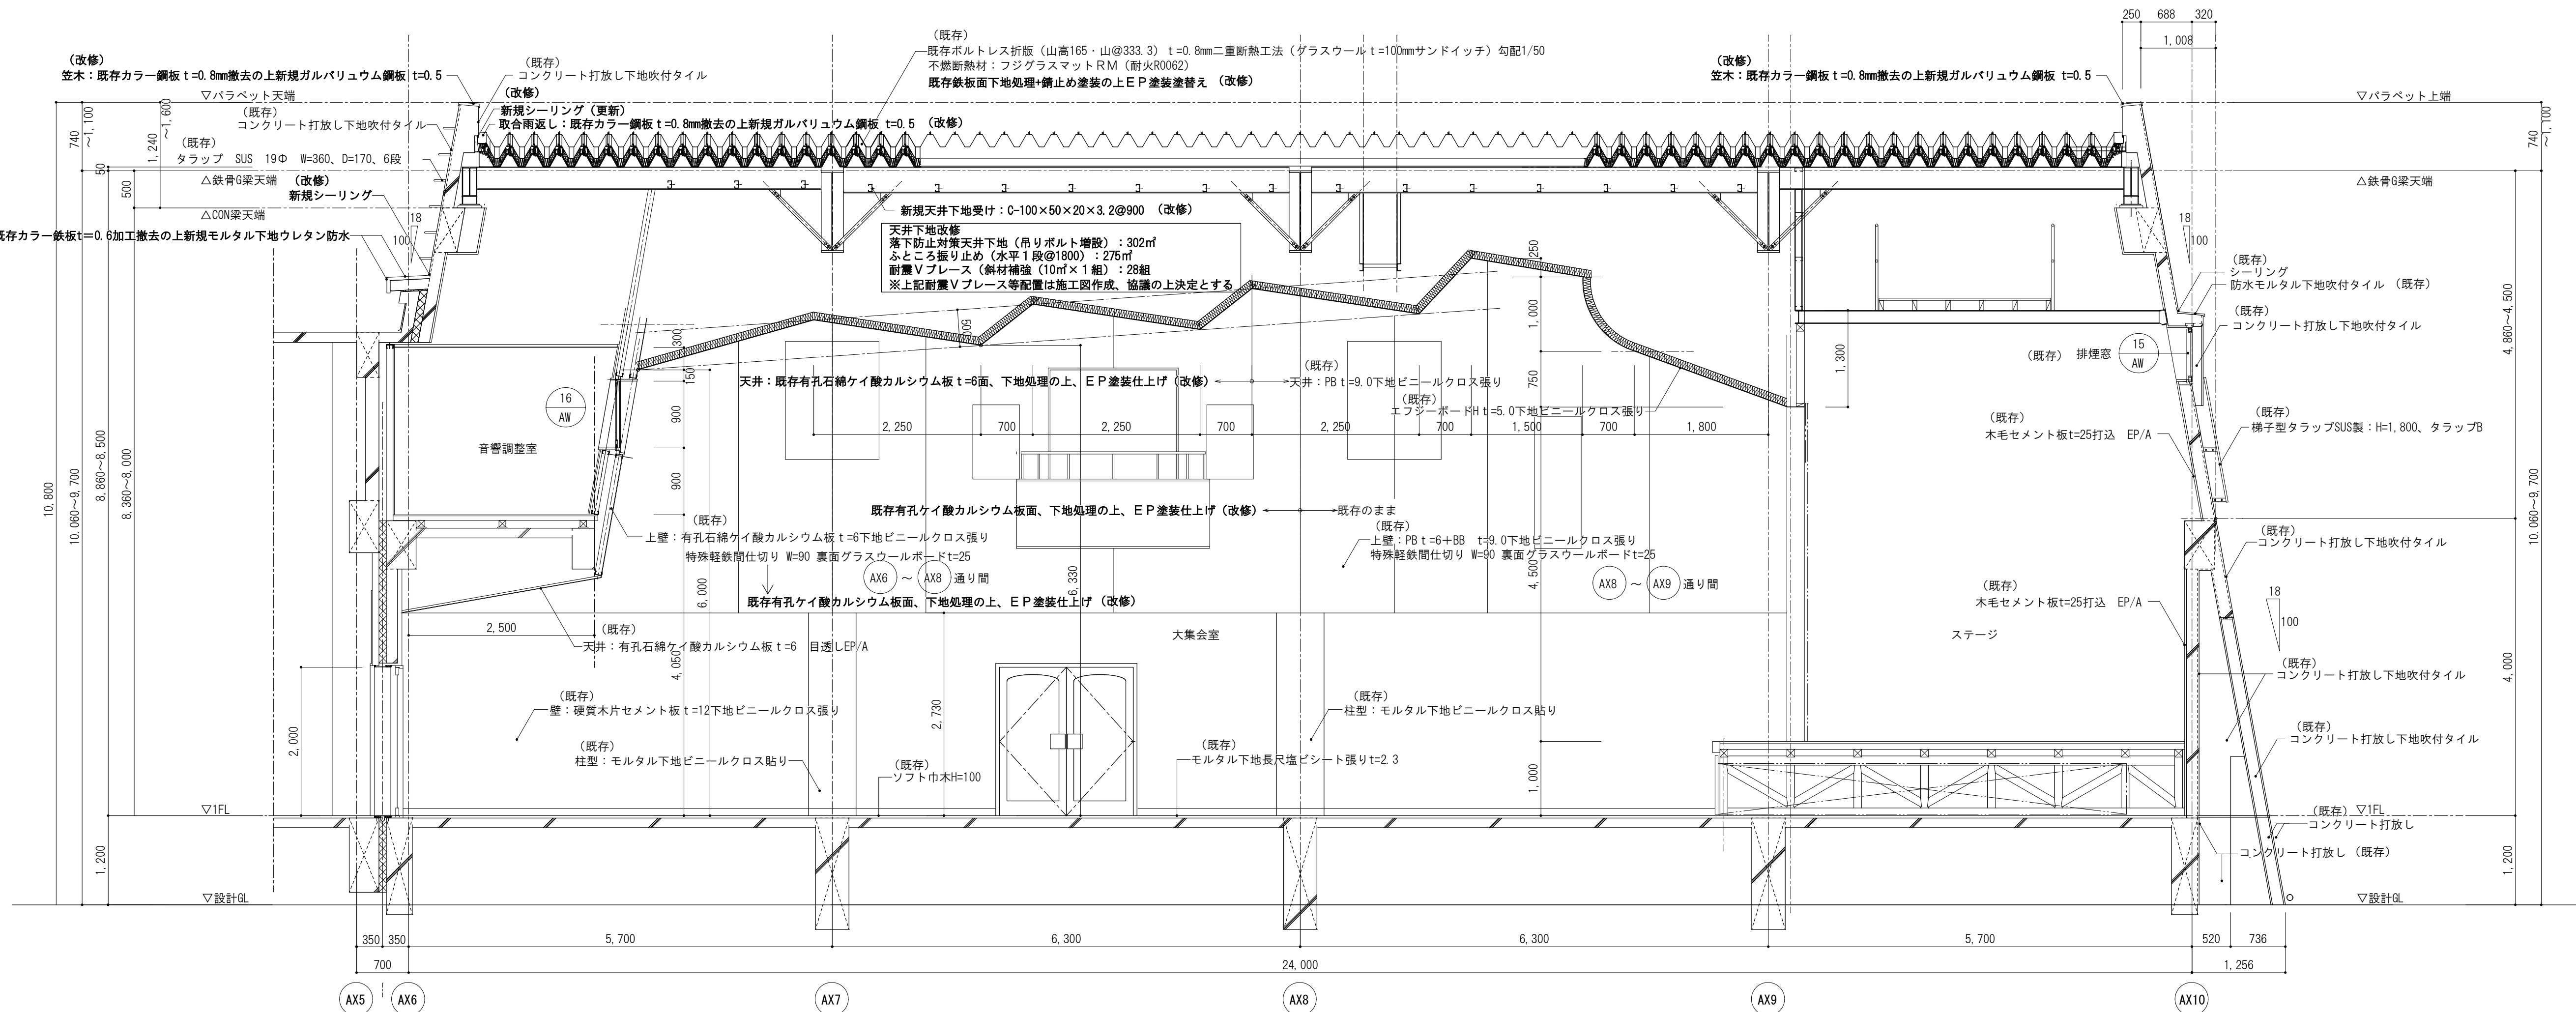


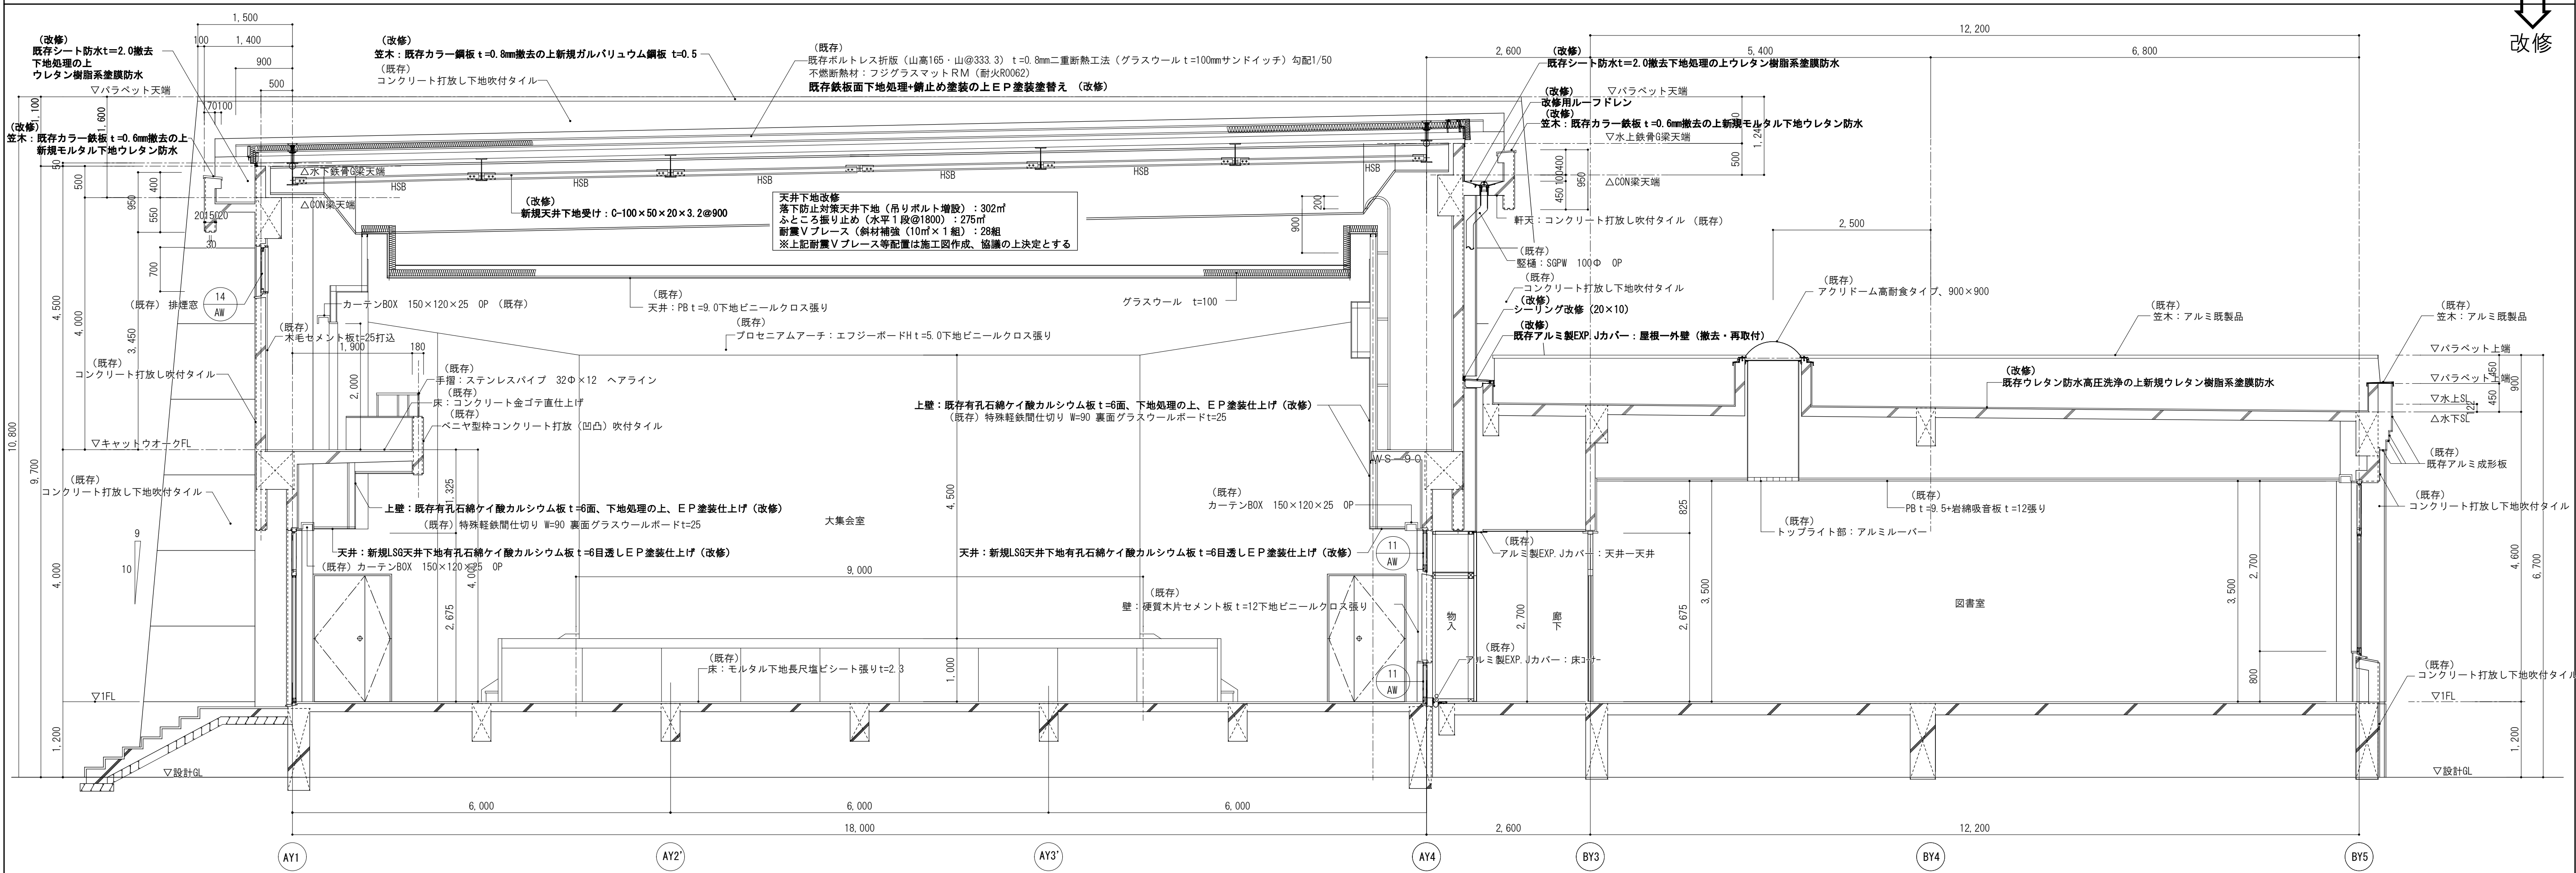
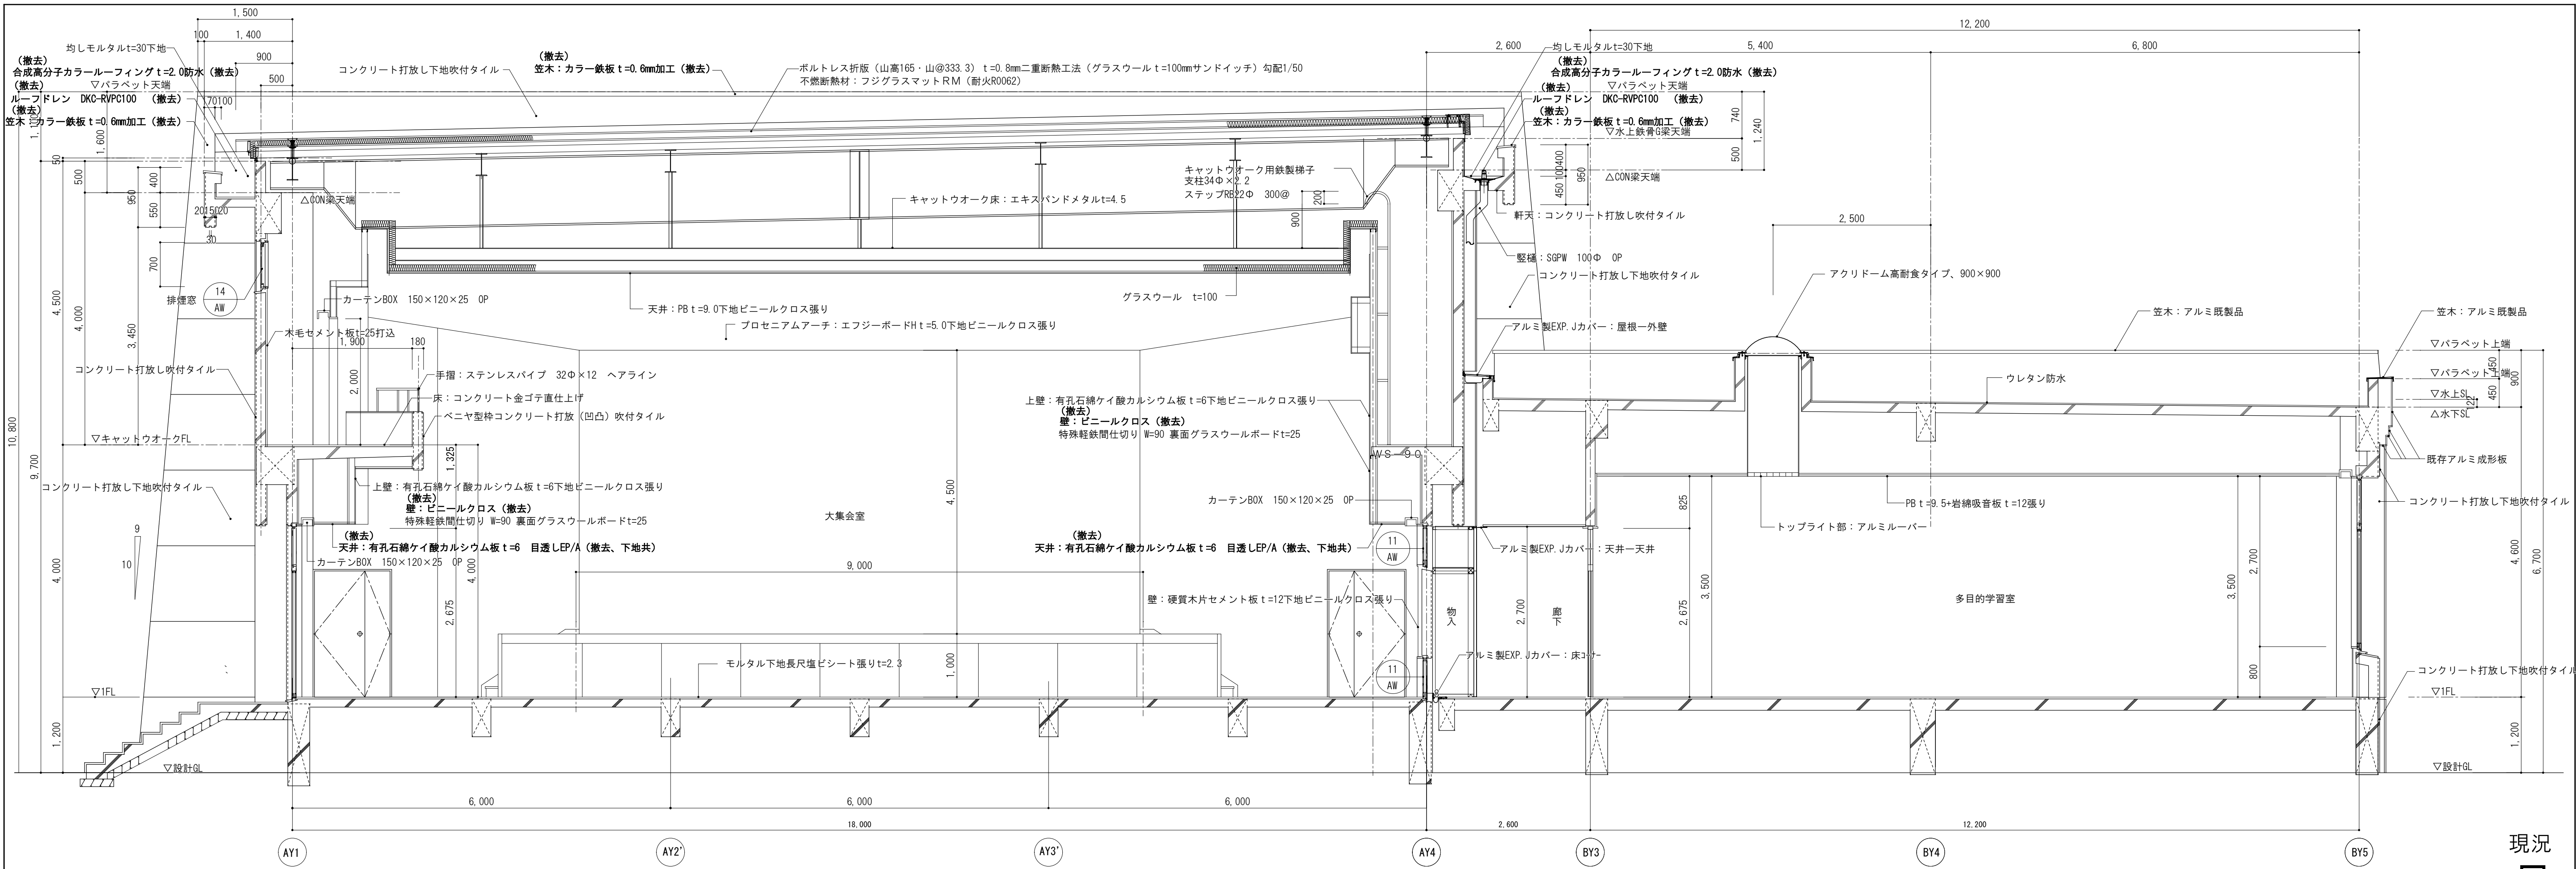




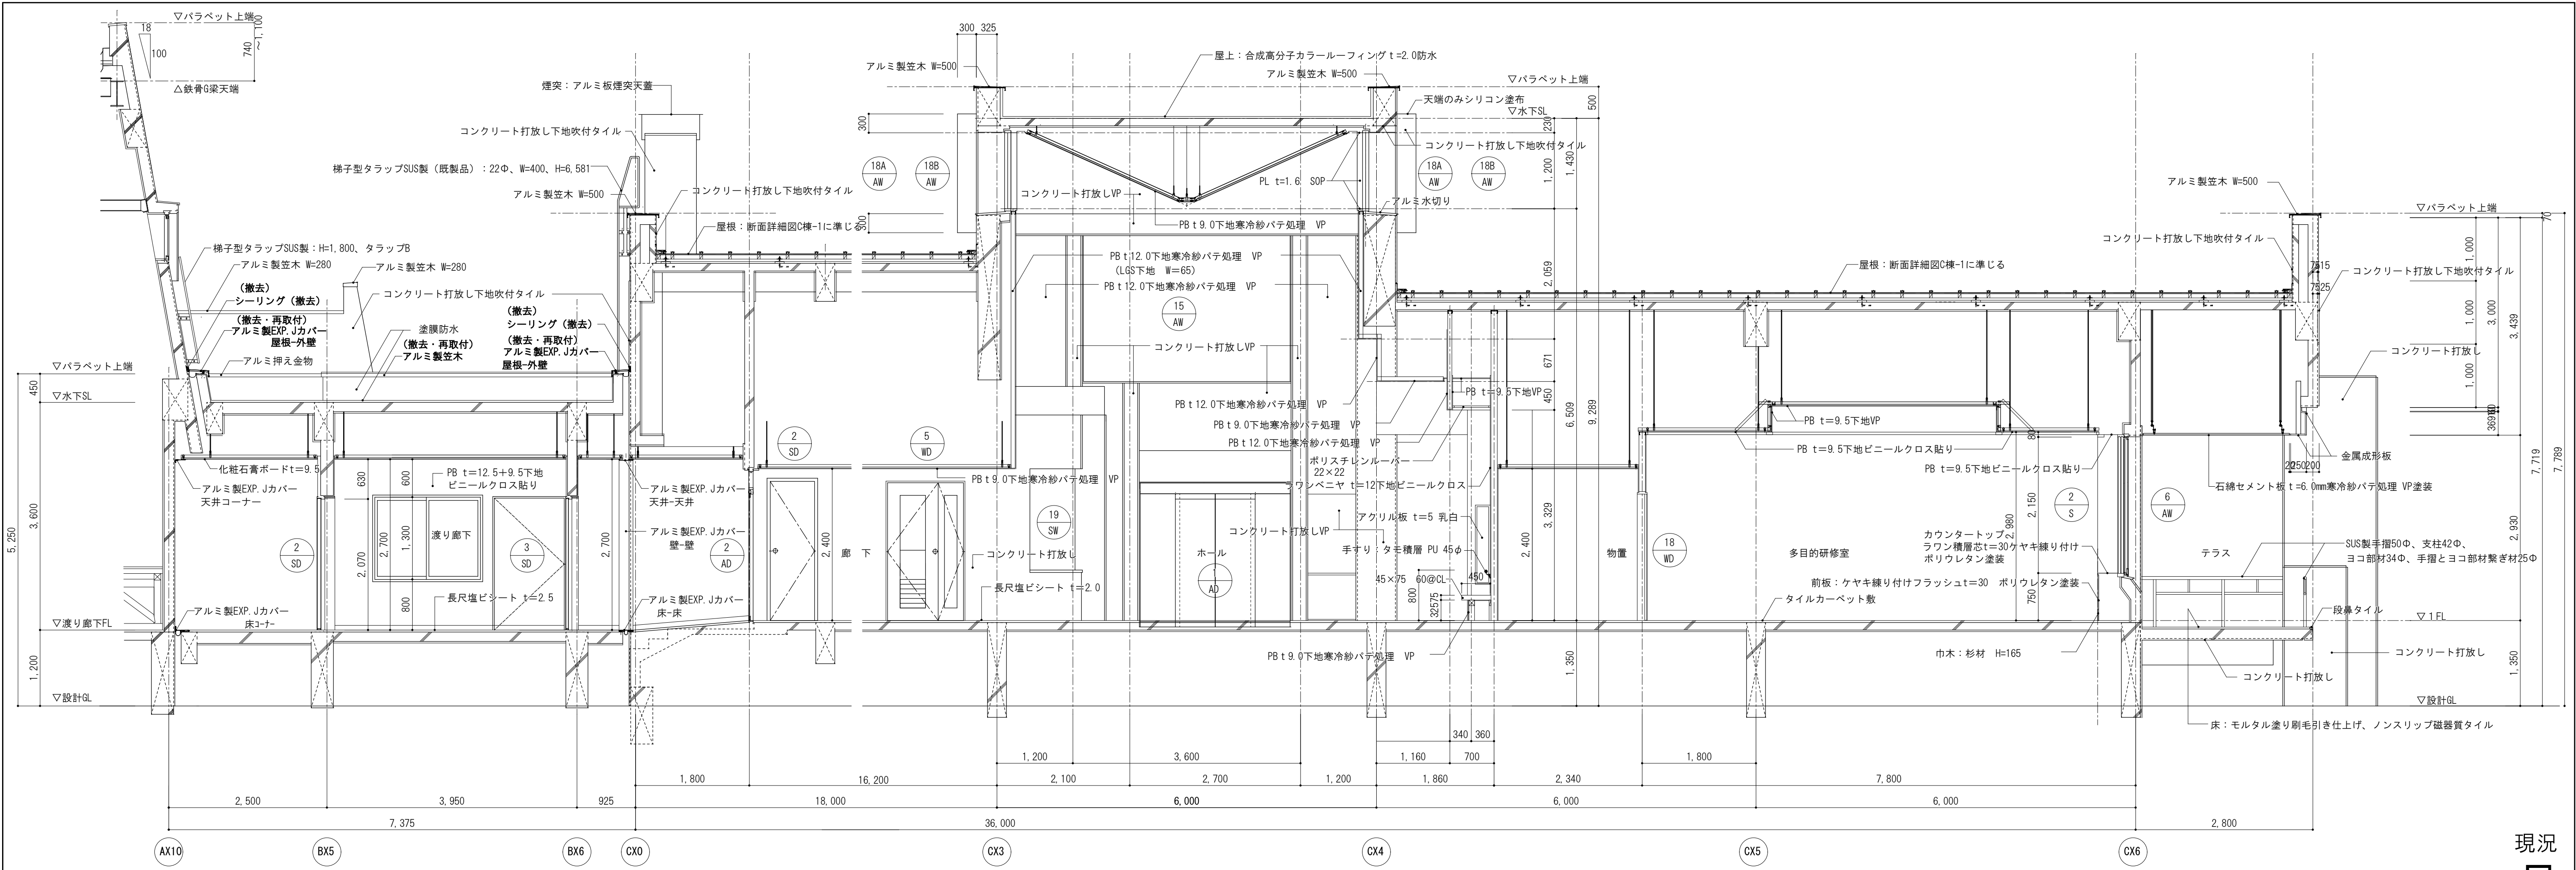


現況

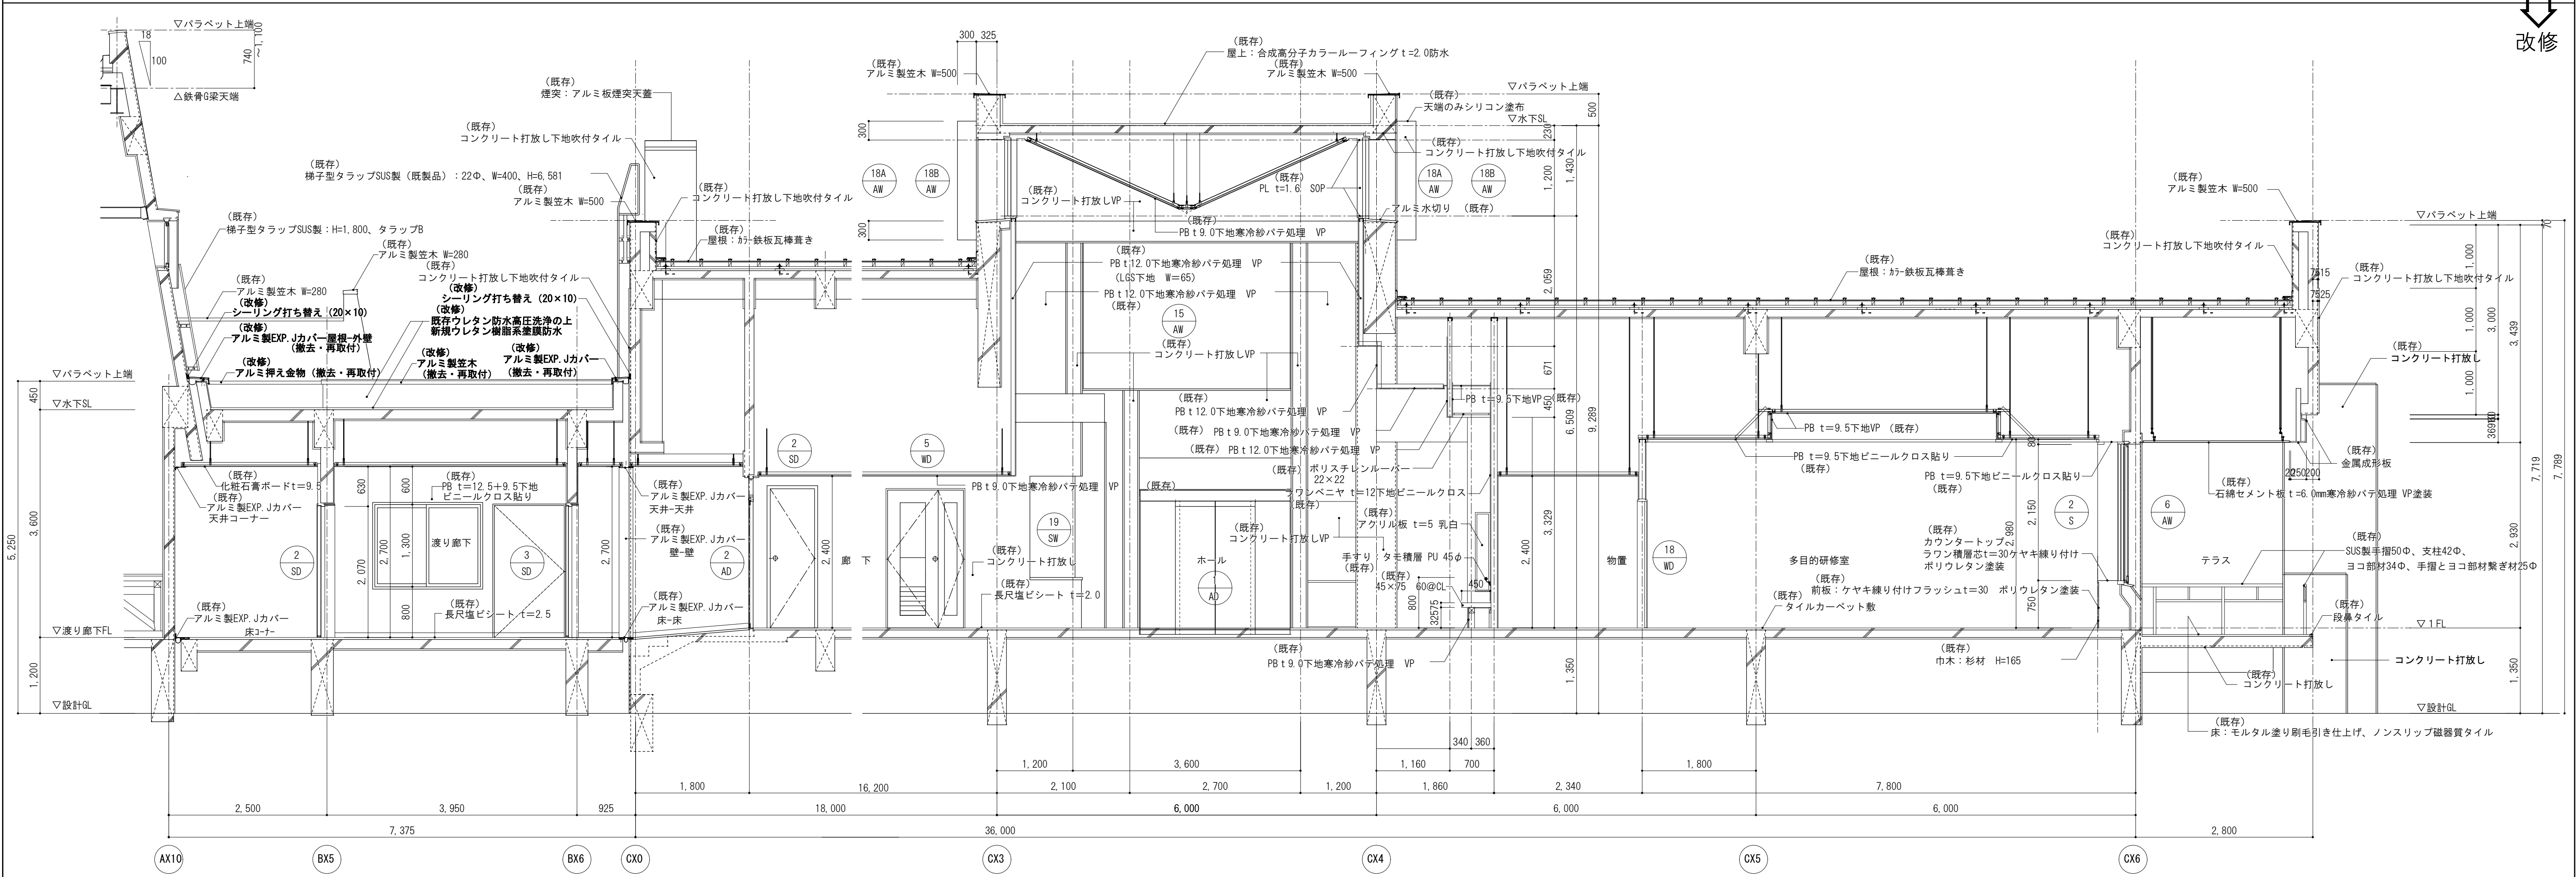

改修

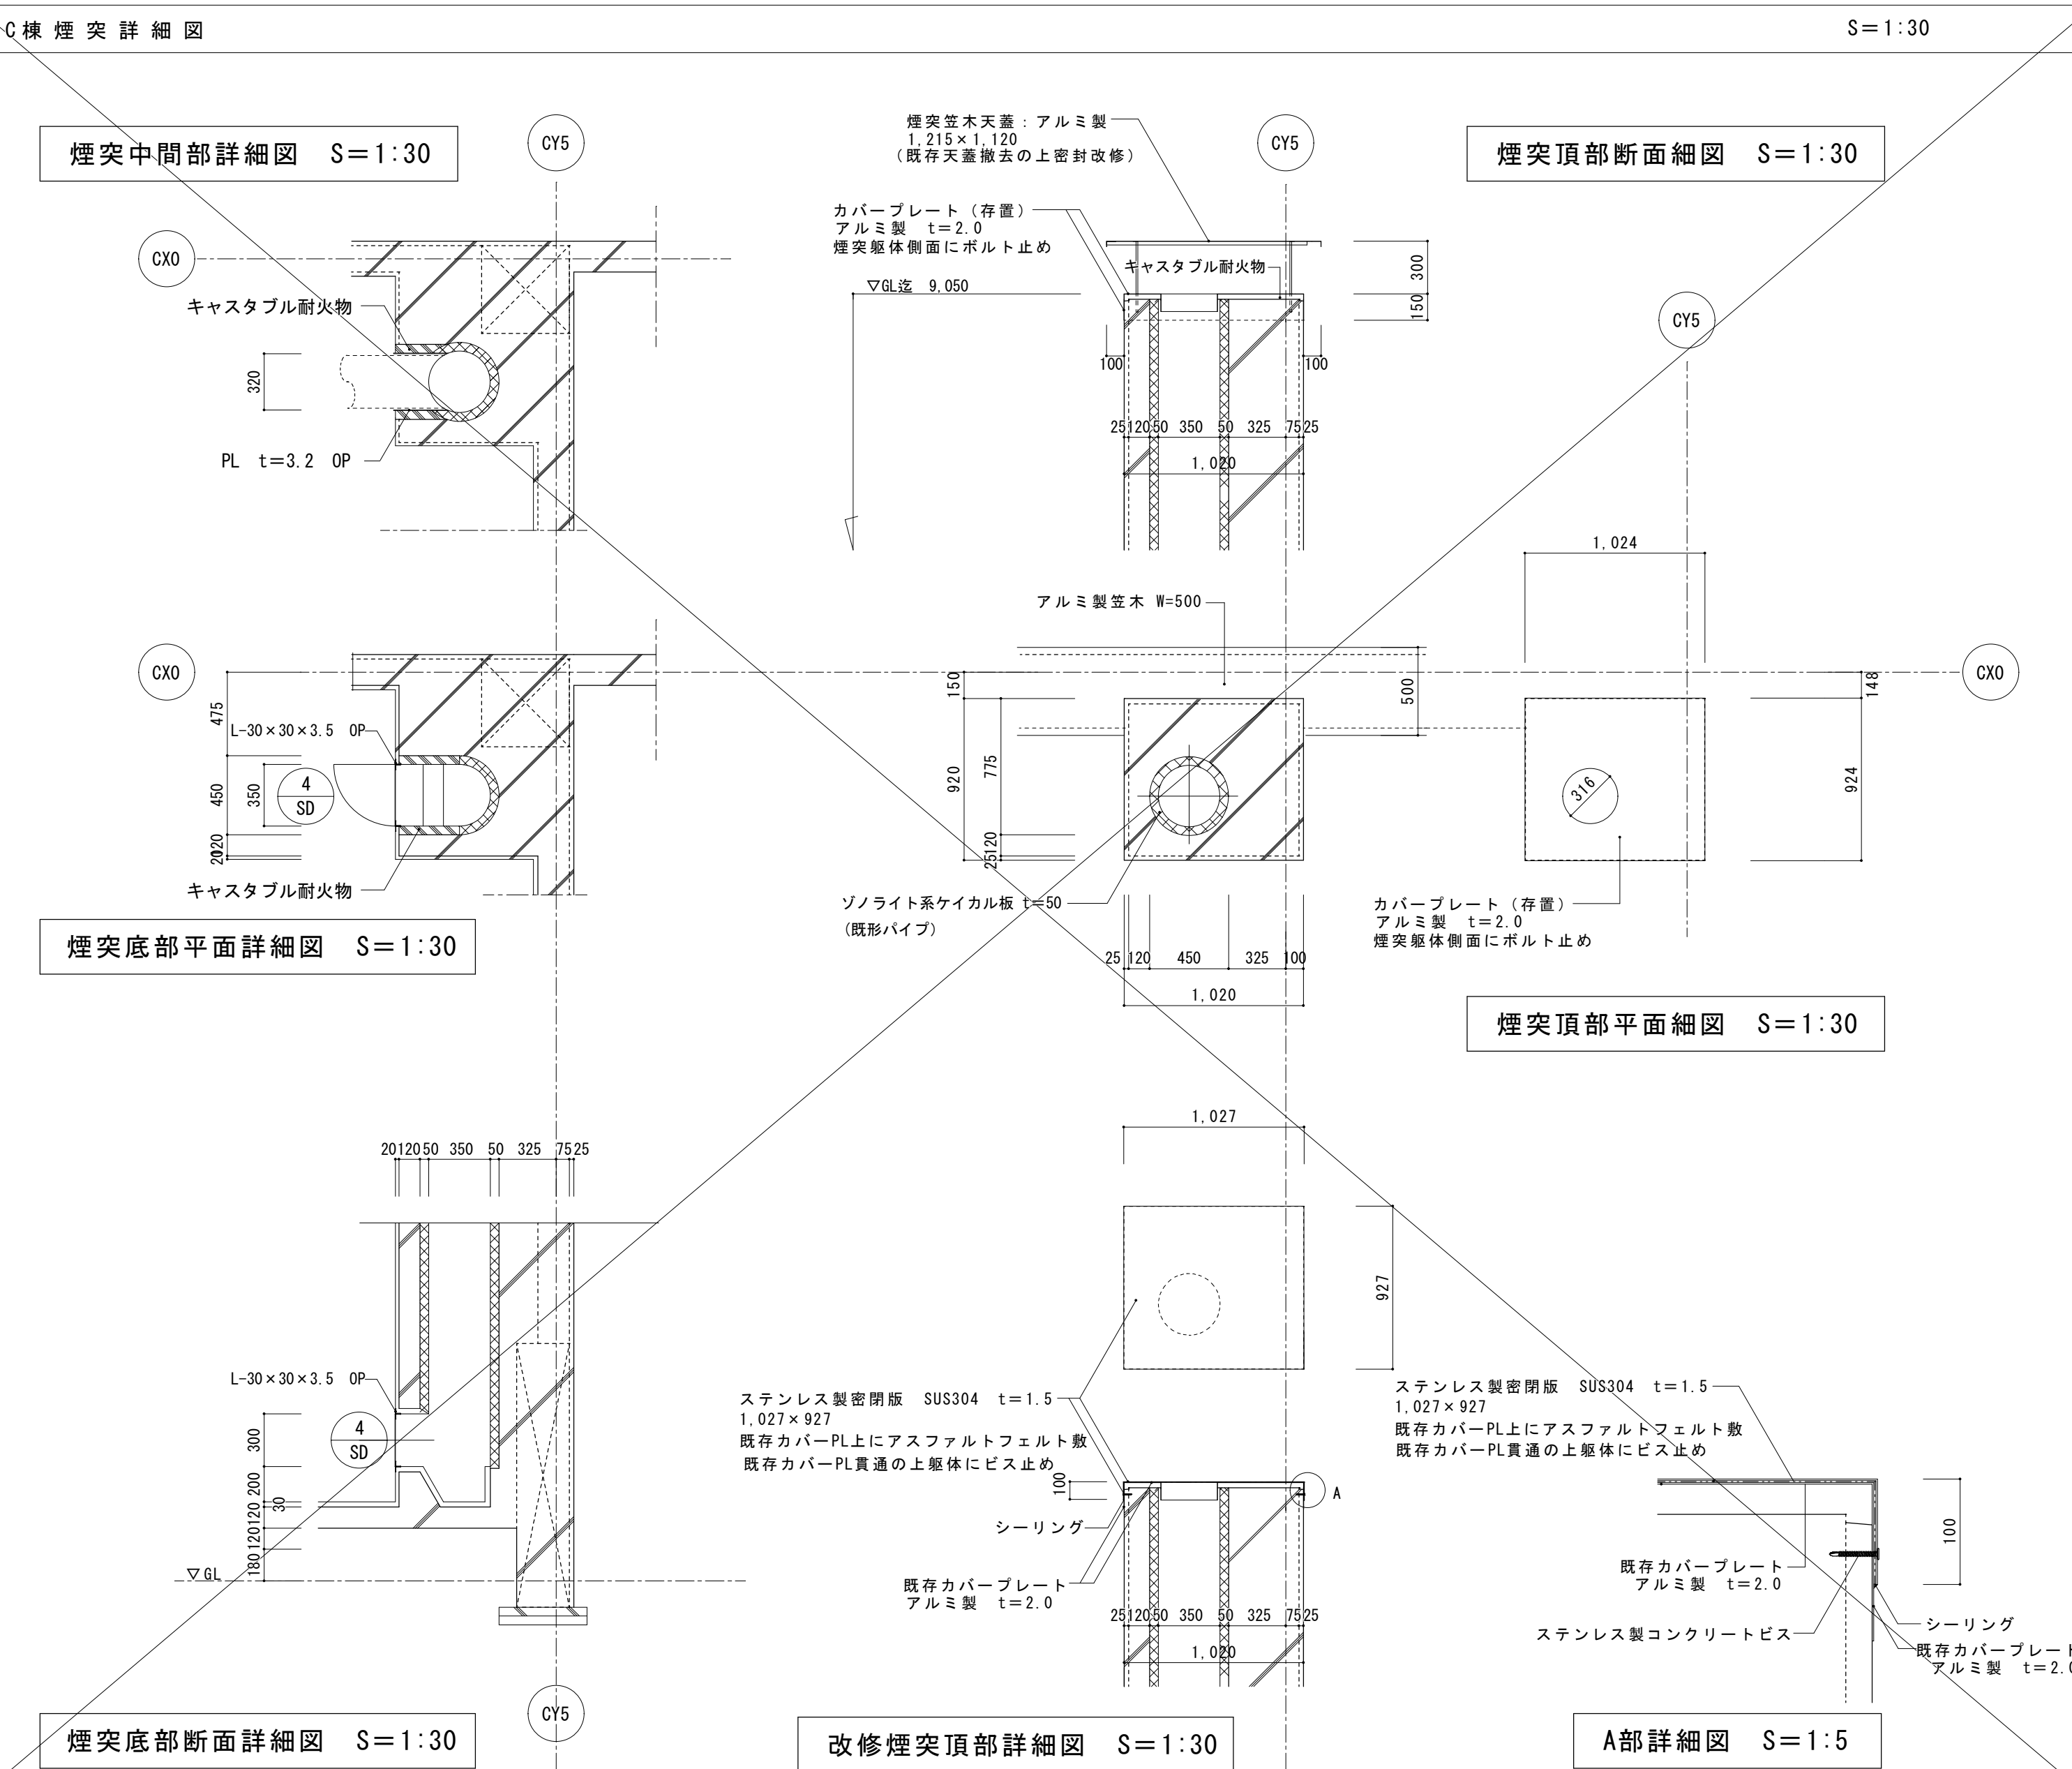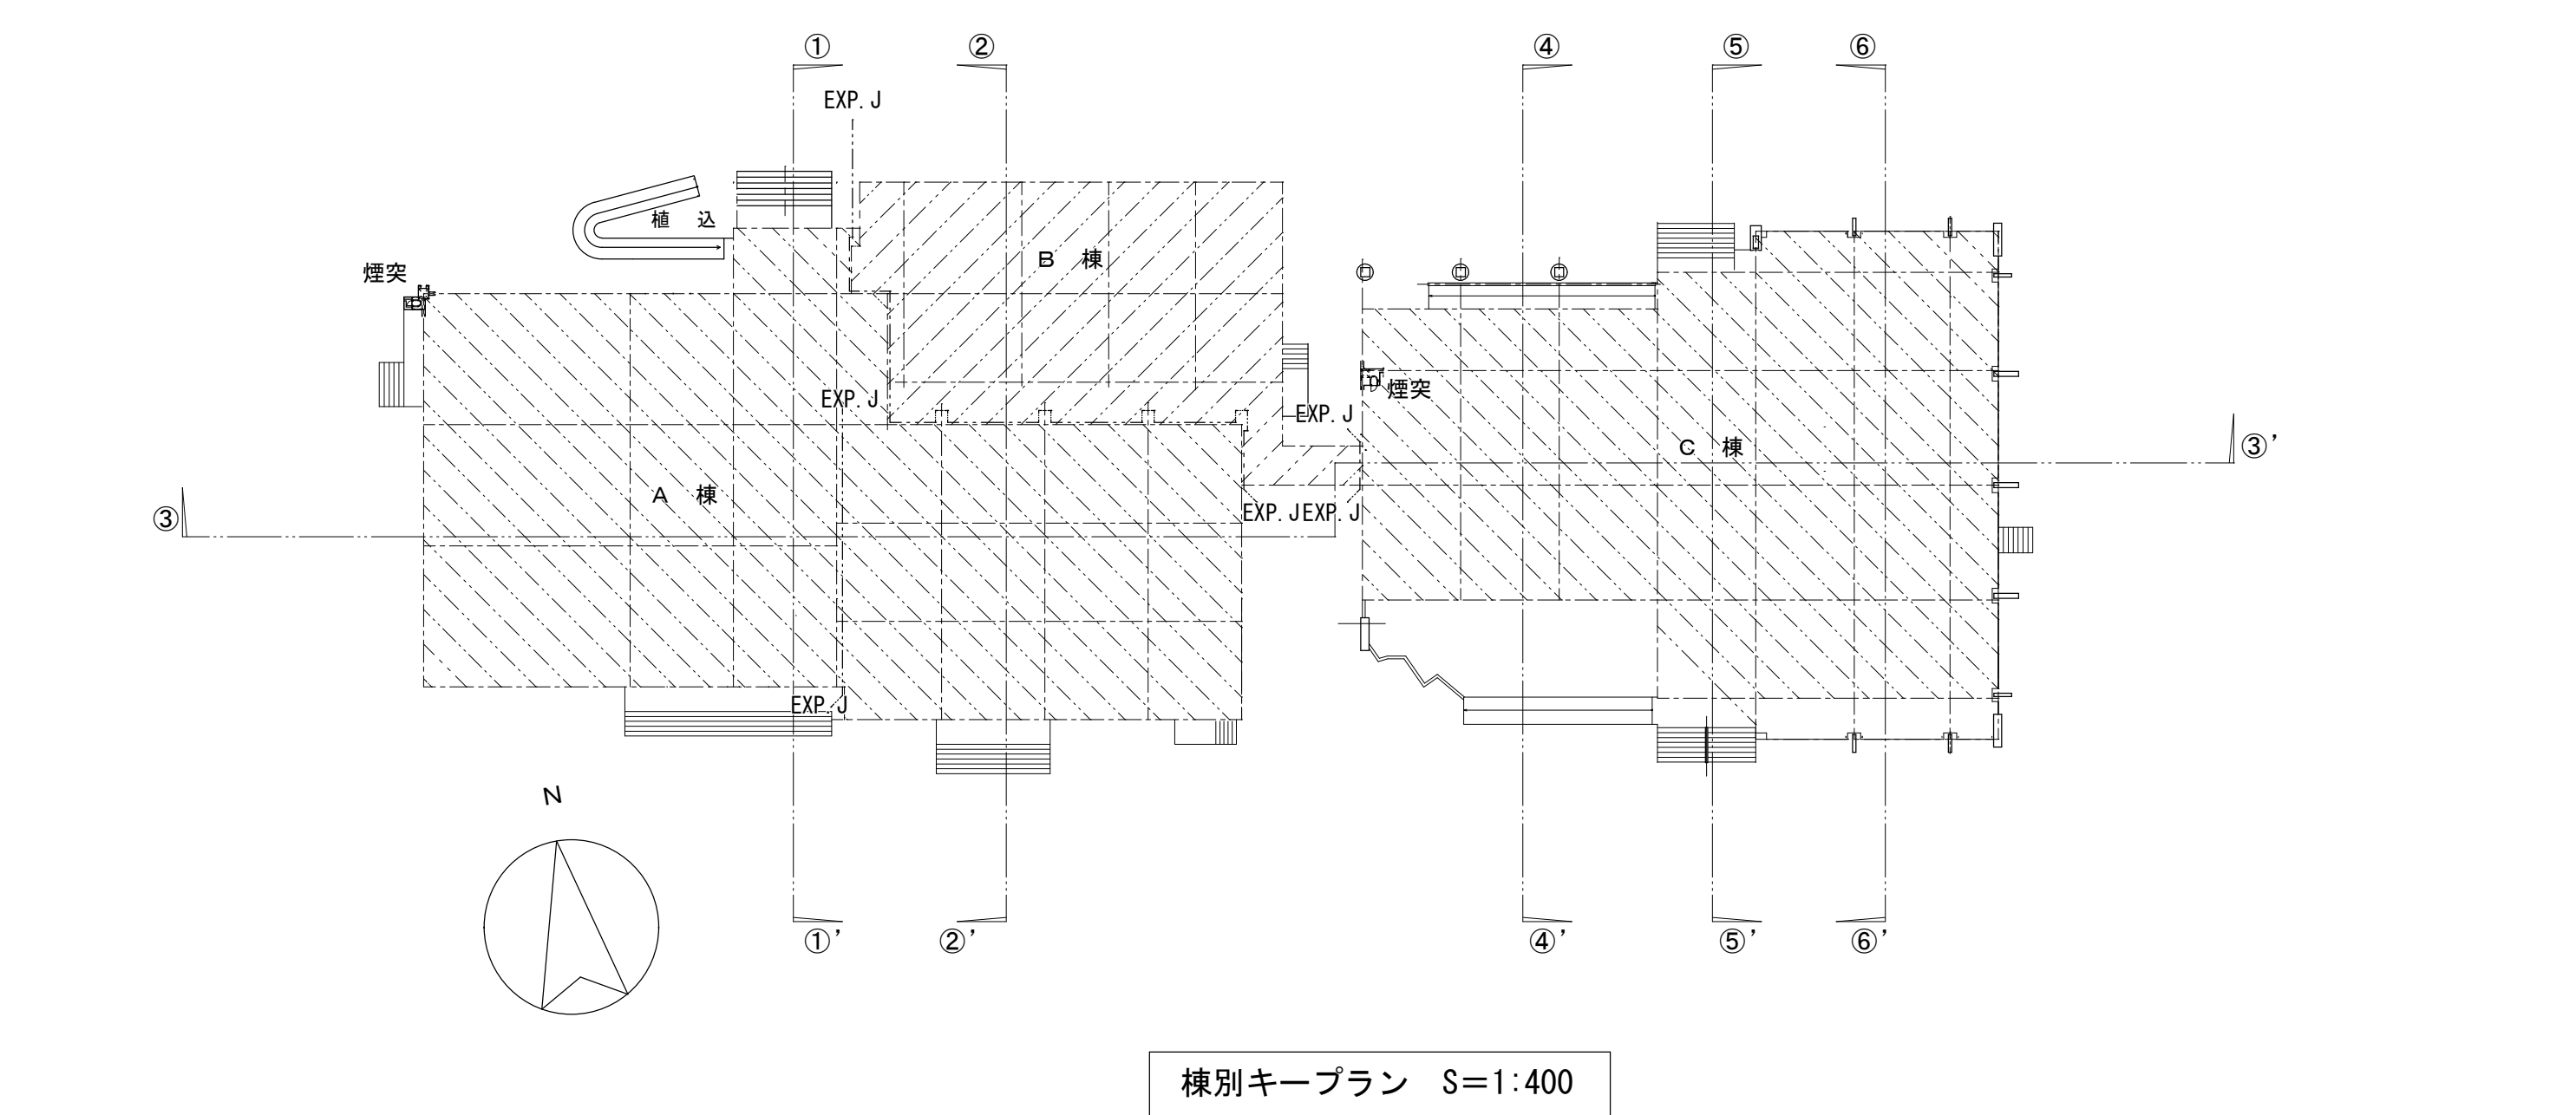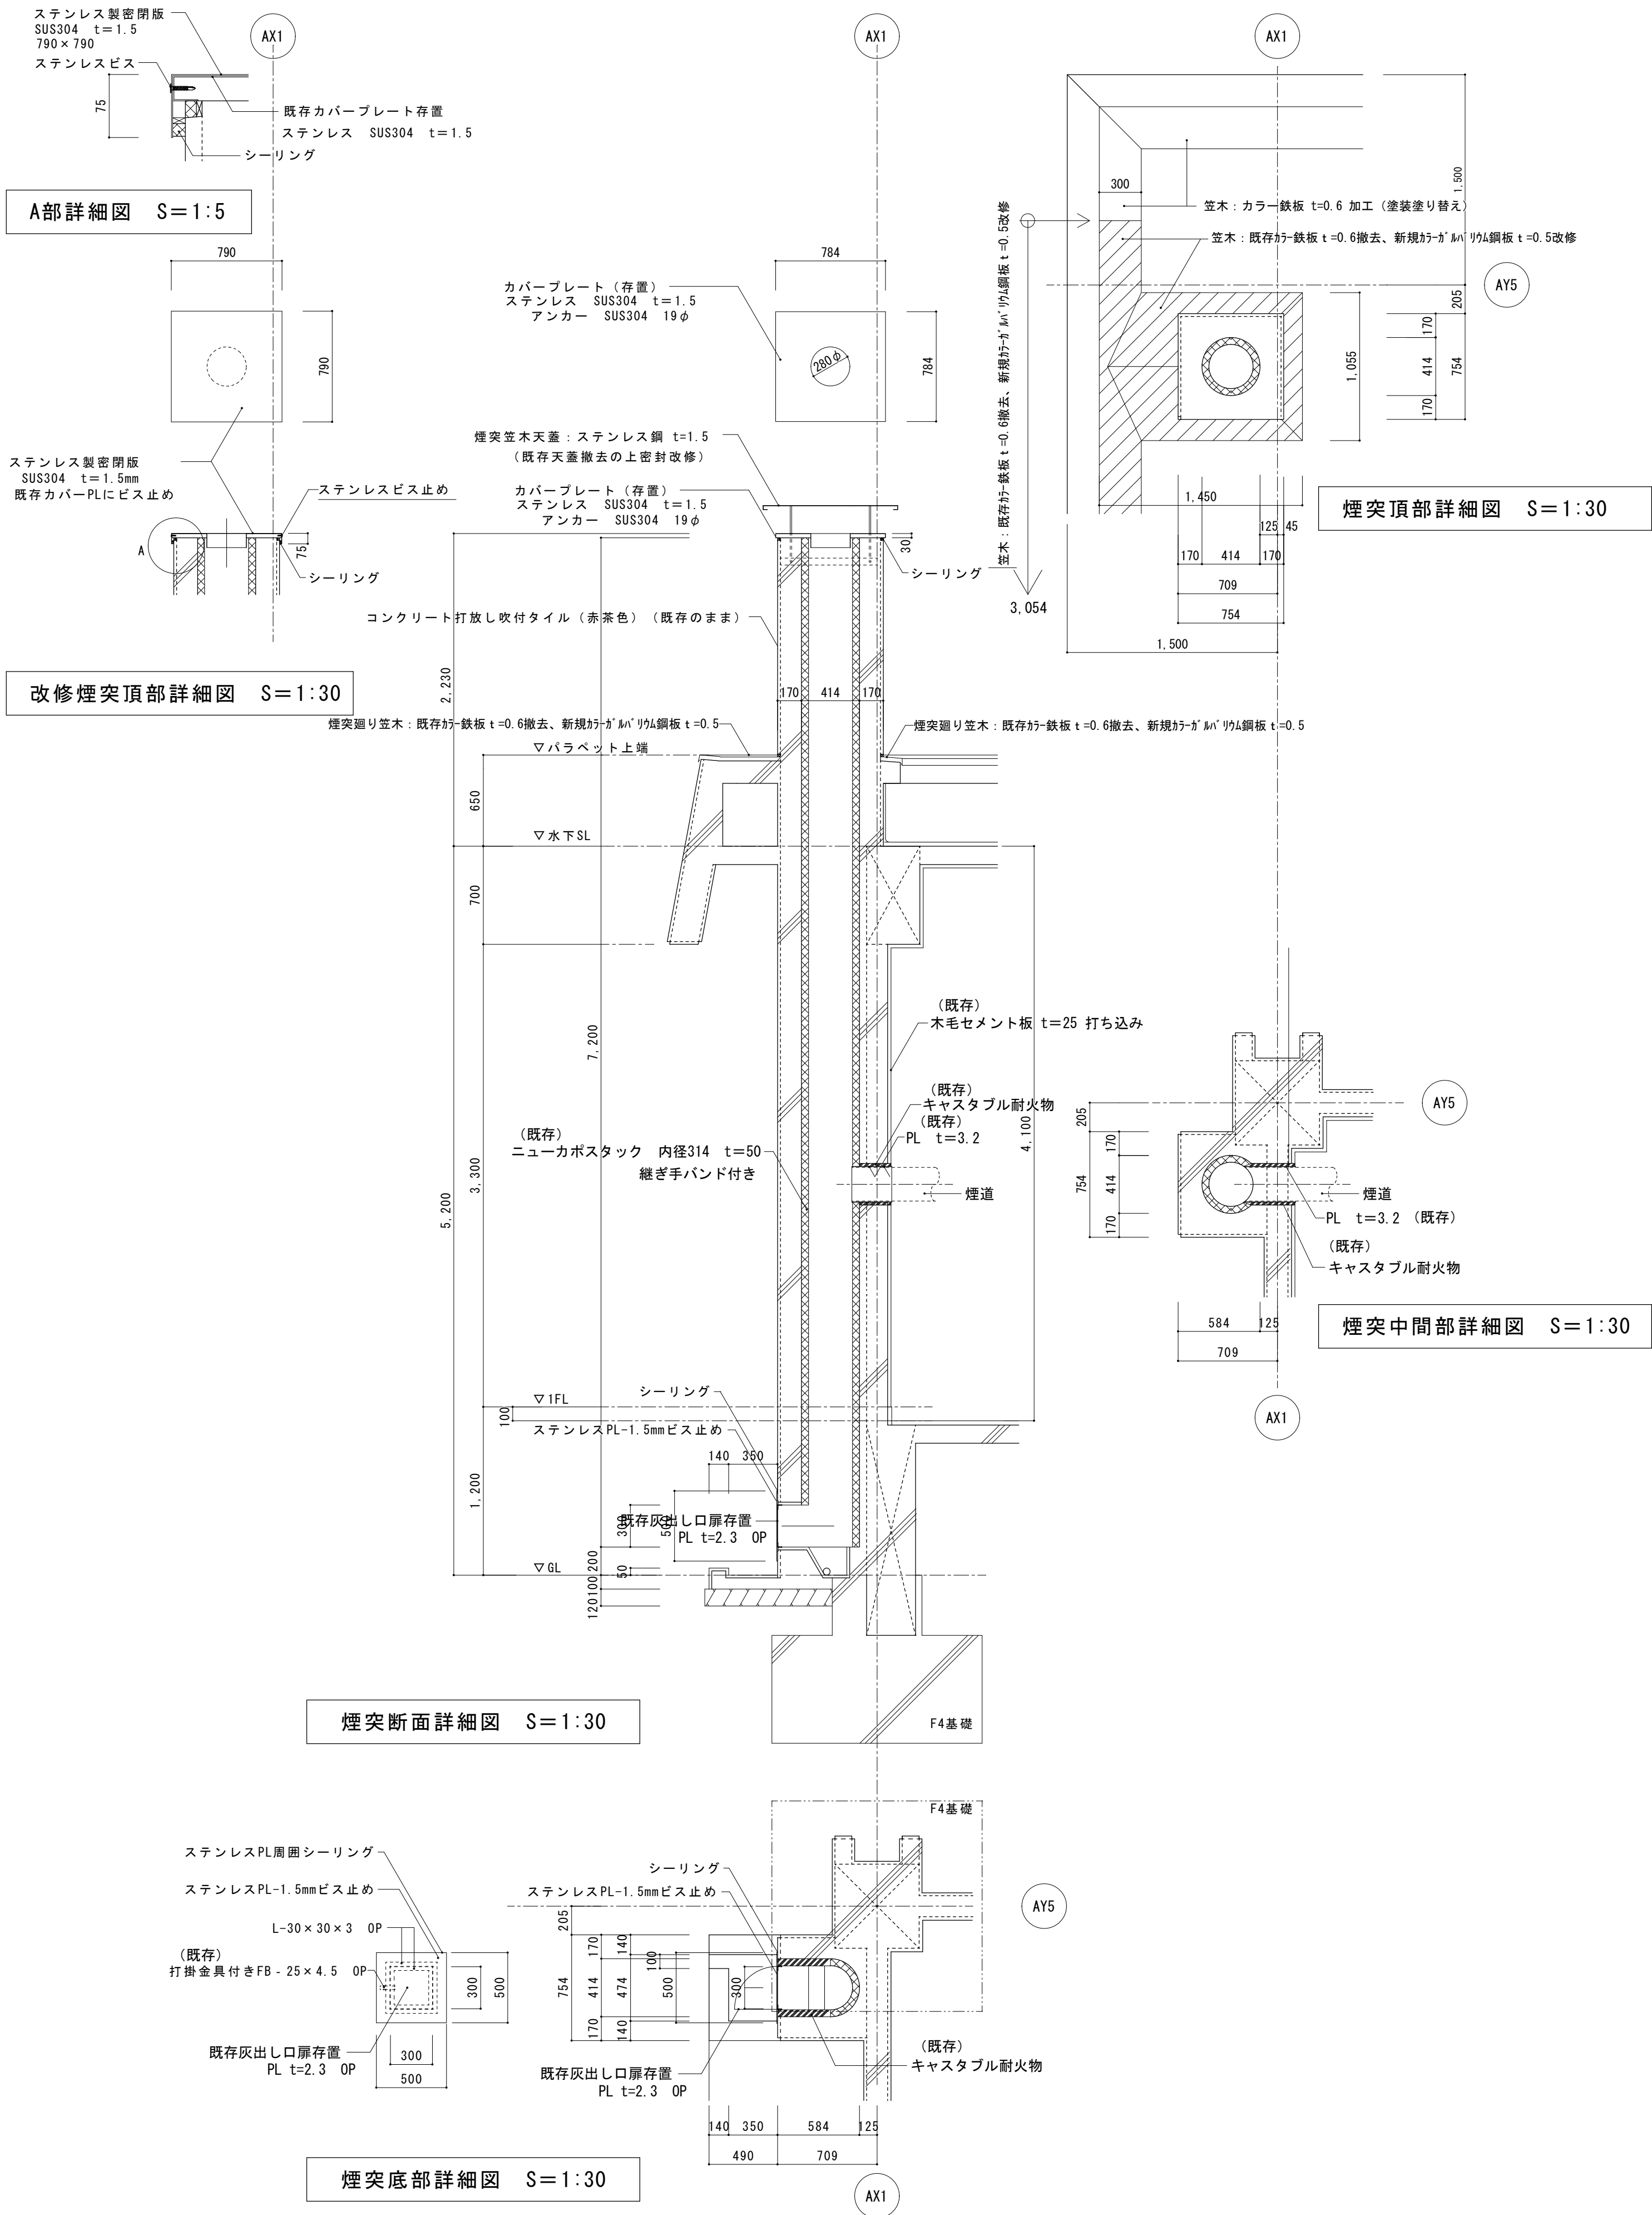

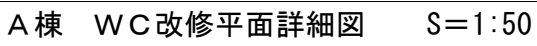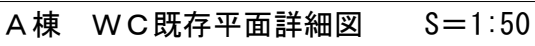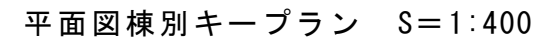

現況  改修

女子WC (既存)

|    |                 |
|----|-----------------|
| 天井 | ジブトーンt=9.0mm直張り |
|----|-----------------|

|  |  |
|--|--|
|  |  |
|  |  |

---

男子WC (既存)

|    |                 |
|----|-----------------|
| 天井 | ジブトーンt=9.0mm直張り |
|----|-----------------|

|  |  |
|--|--|
|  |  |
|  |  |

---

身障者用WC（既存）

|    |                 |
|----|-----------------|
| 天井 | ジブトーンt=9.0mm直張り |
|----|-----------------|

|  |  |
|--|--|
|  |  |
|  |  |

|  |  |
|--|--|
|  |  |
|--|--|

化粧室（女子WC）（改修）

|    |                        |
|----|------------------------|
| 天井 | ジブトーンt=9.0mm直張り（既存のまま） |
|----|------------------------|

|  |  |
|--|--|
|  |  |
|  |  |

[illegible]

化粧室（男子WC）（改修）

|    |                        |
|----|------------------------|
| 天井 | ジブトーンt=9.0mm直張り（既存のまま） |
|----|------------------------|

|  |  |
|--|--|
|  |  |
|  |  |

---

|           |
|-----------|
| 女子WC (改修) |
|-----------|

|   |                                     |
|---|-------------------------------------|
| 壁 | モルタル下地磁器質施釉100角タイル張 H=2,000 (既存のまま) |
|---|-------------------------------------|

|    |                        |
|----|------------------------|
| 天井 | ジプトーンt=9.0mm直張り（既存のまま） |
|----|------------------------|

---

|           |
|-----------|
| 男子WC (改修) |
|-----------|

|   |                                     |
|---|-------------------------------------|
| 壁 | モルタル下地磁器質施釉100角タイル張 H=2,000 (既存のまま) |
|---|-------------------------------------|

|    |                        |
|----|------------------------|
| 天井 | ジプトーンt=9.0mm直張り（既存のまま） |
|----|------------------------|

---

身障者用WC（改修）

|    |                        |
|----|------------------------|
| 天井 | ジブトーンt=9.0mm直張り（既存のまま） |
|----|------------------------|

|  |  |
|--|--|
|  |  |
|  |  |


---

WC旧和便器スラブ改修仕様

スラプリストによる。

異形棒鋼 : SD295 (規格品)



---

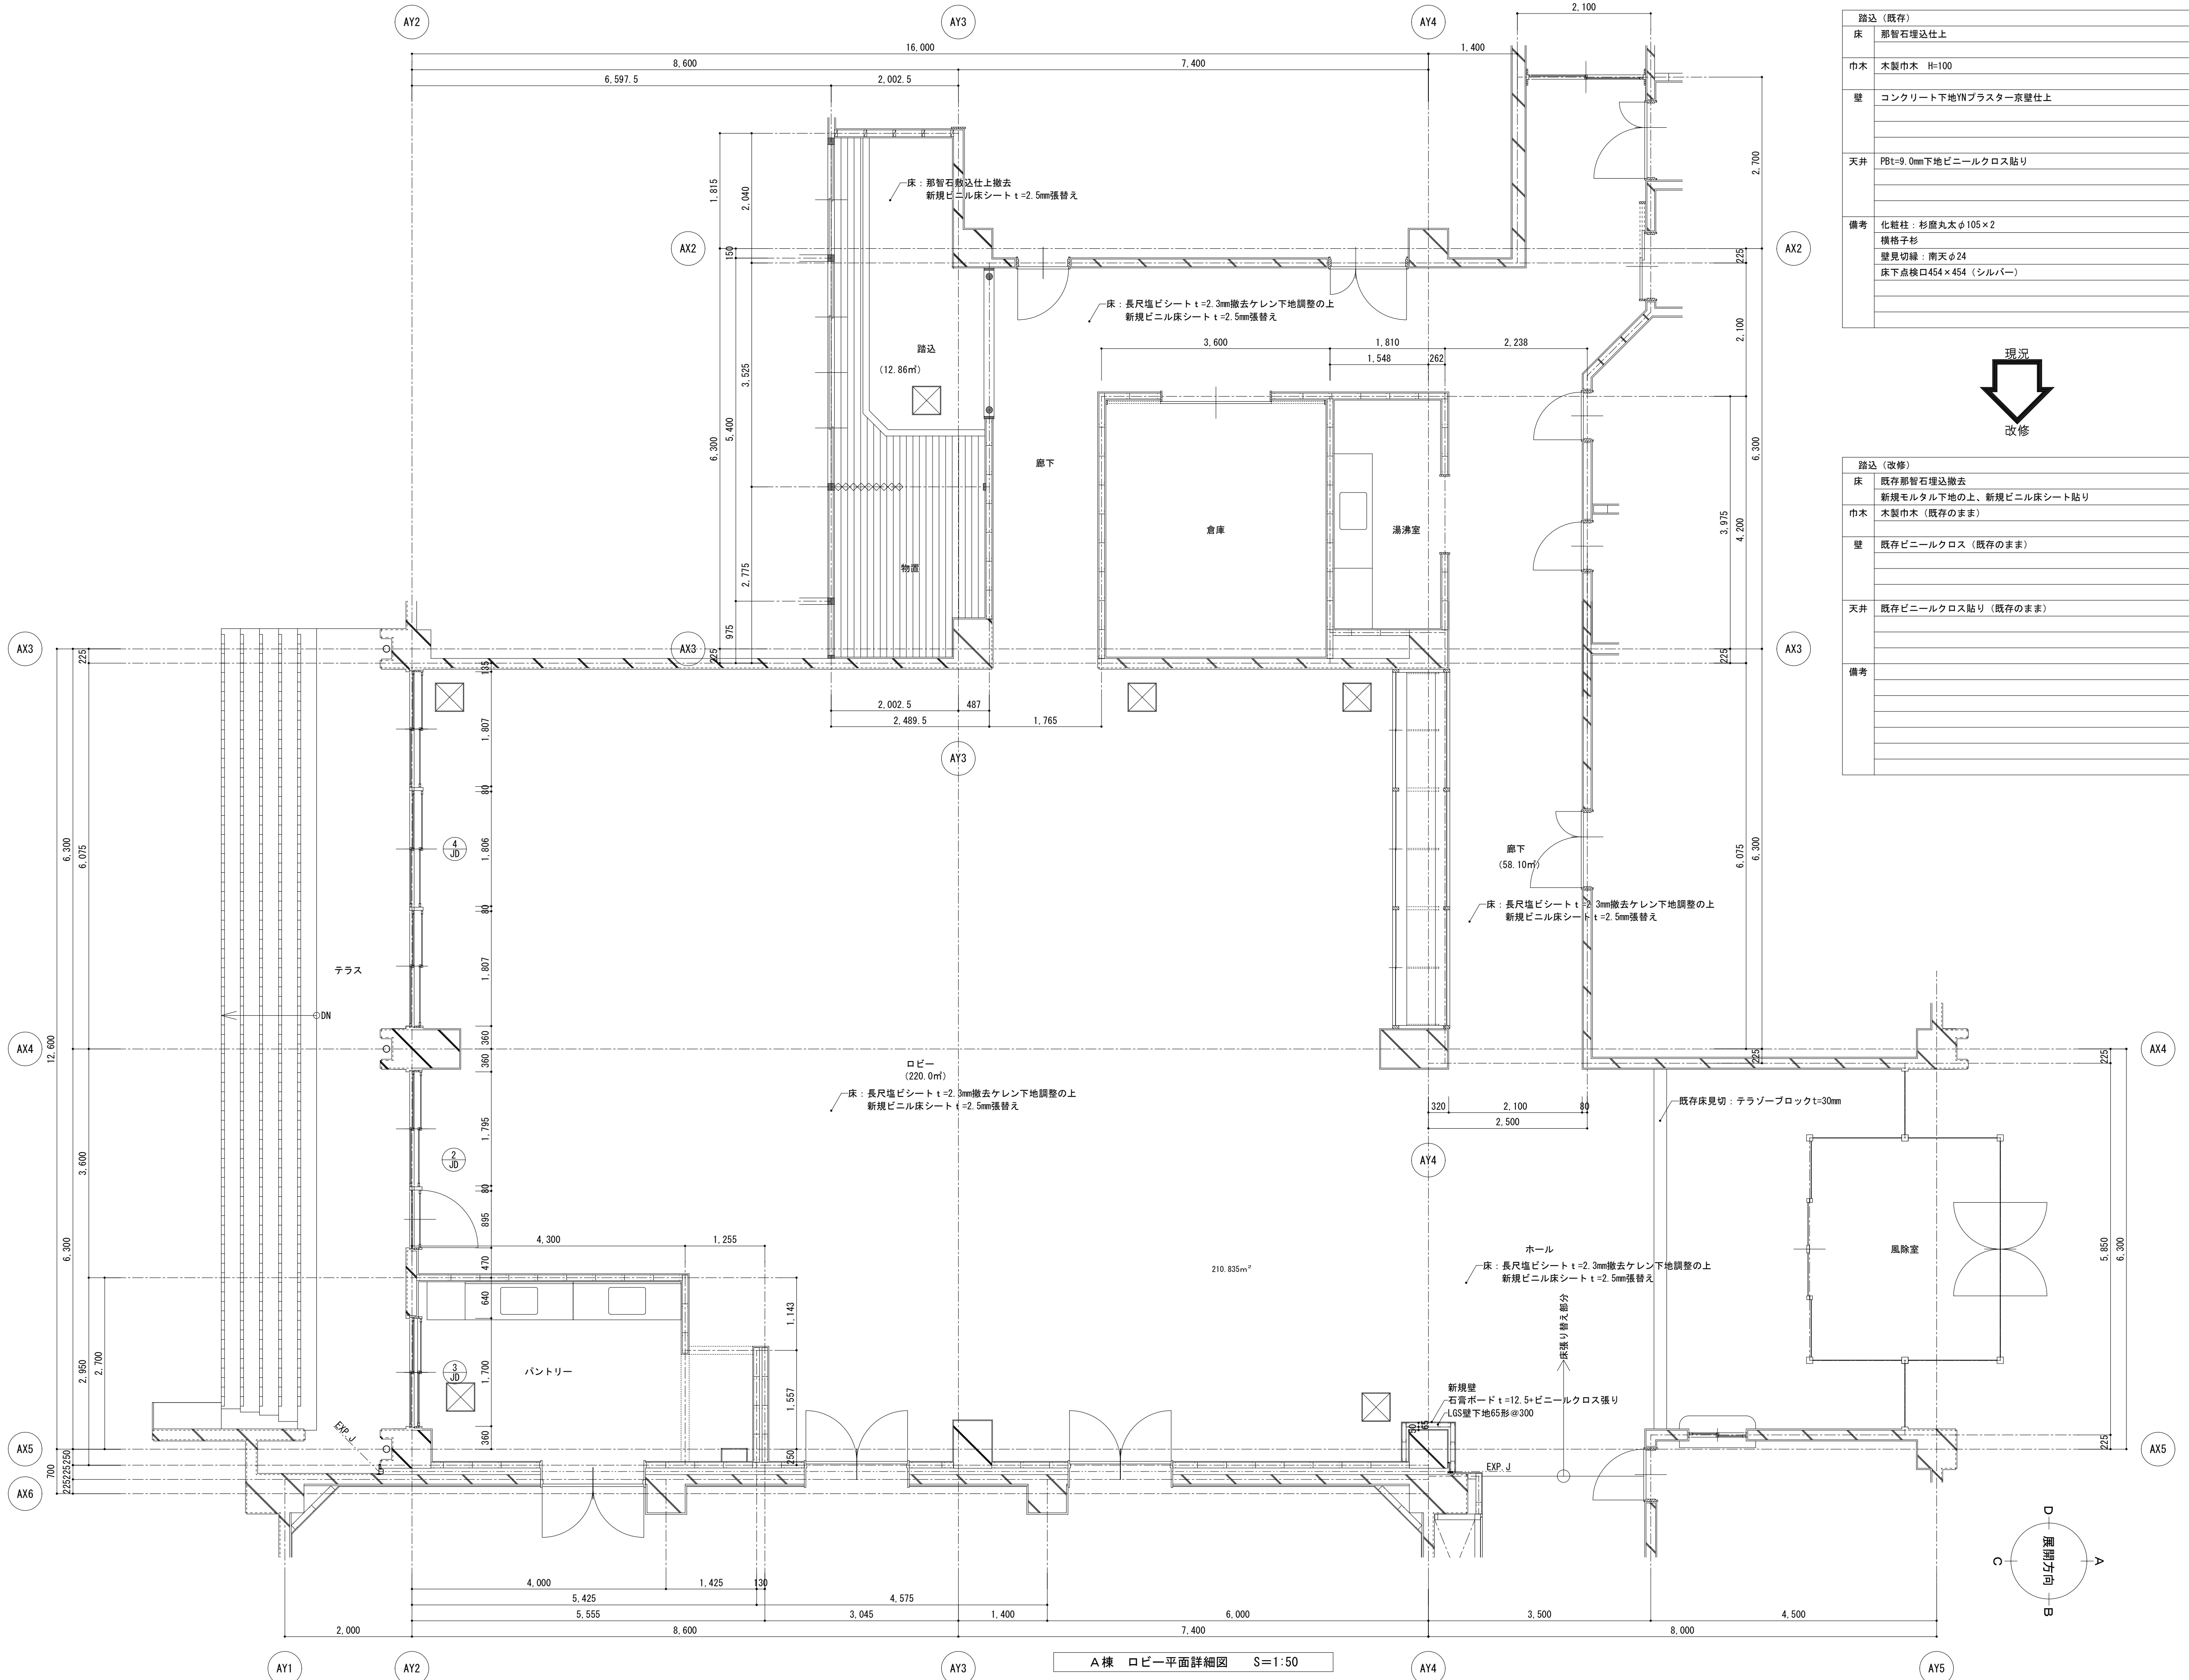

|         |                                                            |
|---------|------------------------------------------------------------|
| 踏込 (既存) |                                                            |
| 床       | 那智石埋込仕上                                                    |
| 巾木      | 木製巾木 H=100                                                 |
| 壁       | コンクリート下地YNプラスター京壁仕上                                        |
| 天井      | P6t=9.0mm下地ビニルクロス貼り                                        |
| 備考      | 化粧柱：杉圓太φ105×2<br>横格子杉<br>壁見切縁：南天φ24<br>床下点検口454×454 (シルバー) |




|         |                                     |
|---------|-------------------------------------|
| 踏込 (改修) |                                     |
| 床       | 既存那智石埋込撤去<br>新規モルタル下地の上、新規ビニル床シート貼り |
| 巾木      | 木製巾木 (既存のまま)                        |
| 壁       | 既存ビニルクロス (既存のまま)                    |
| 天井      | 既存ビニルクロス貼り (既存のまま)                  |
| 備考      |                                     |

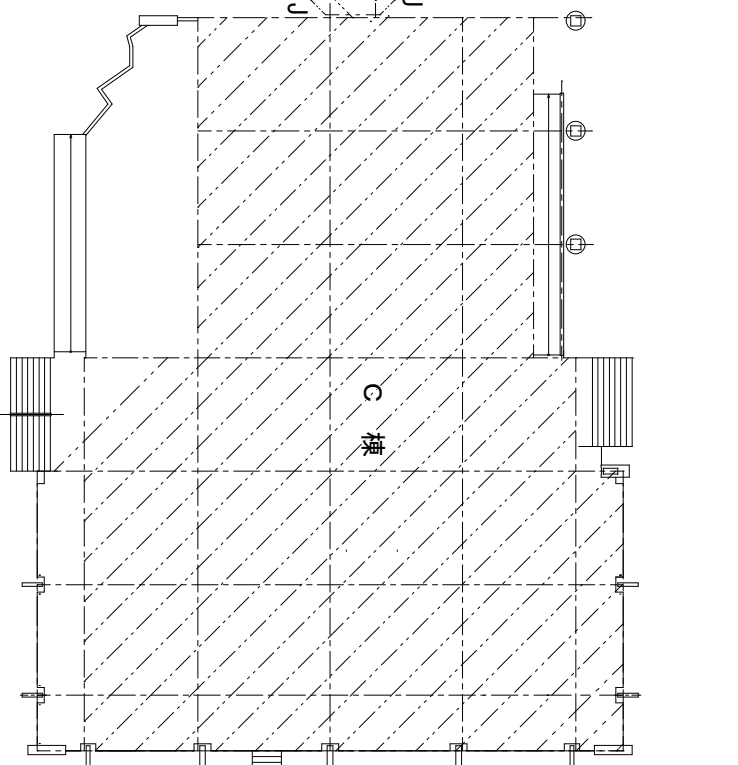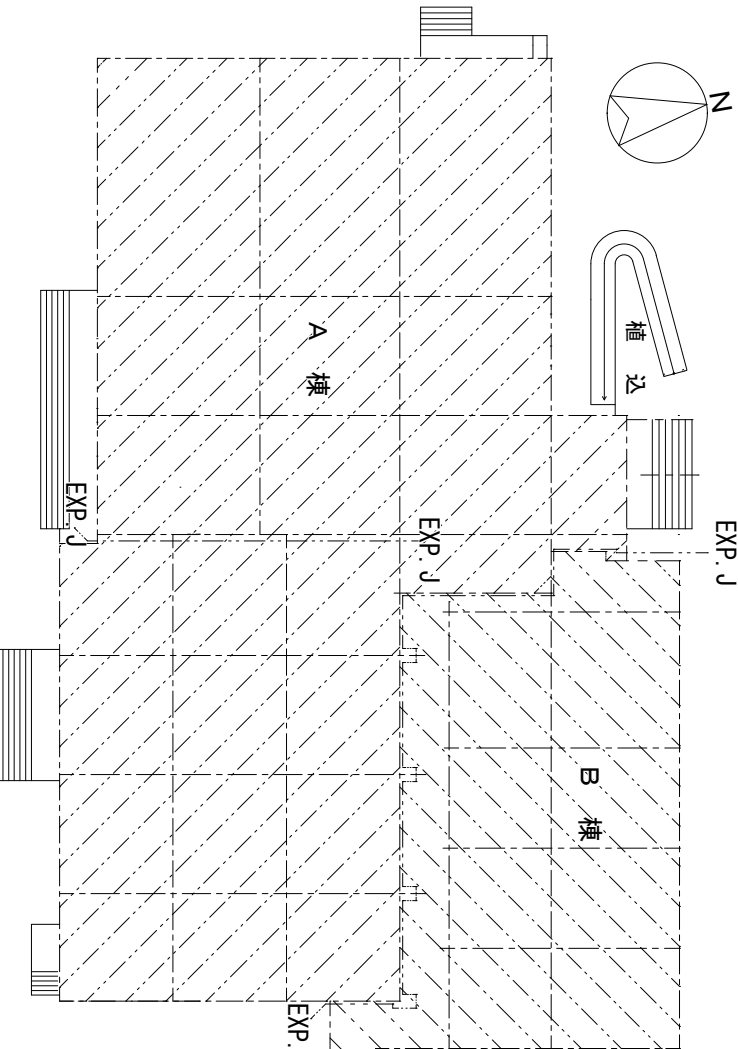


平面図棟別キープラン S=1:400

|             |                                                                                               |
|-------------|-----------------------------------------------------------------------------------------------|
| ロビー・廊下 (既存) |                                                                                               |
| 床           | モルタル金ゴテt=30mm下地長尺塩ビシート貼りt=2.3mm<br>(長尺塩ビシート t=2.3mm撤去)                                        |
| 巾木          | ビニル巾木 H=100                                                                                   |
| 壁           | コンクリート打ち放しTP吹付<br>コンクリート打ち放しTP吹付<br>LGS下地PBt=9.0mm+PBt=9.0mmビニルクロス貼り                          |
| 天井          | ジョイントPBt=9.0mmジョイント工法ウォールコートM吹付                                                               |
| 備考          | ケース棚<br>ビクチャーレール<br>カーテンボックス<br>ルーバー：ルクサクレアル-3型<br>天井点検口454×454 (シルバー)<br>床下点検口454×454 (シルバー) |




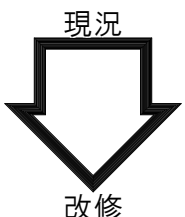



|             |   |
|-------------|---|
| ロビー・廊下 (改修) |   |
| 床           | 既存床シート撤去の上、新規ビニル床シート貼り                                                                                  |
| 巾木          | ソフト巾木 (既存のまま)<br>一部壁改修 (AX5・AY4通り柱形)：新規ソフト巾木H=100                                                       |
| 壁           | 既存ビニルクロス (既存のまま)<br>既存コンクリート打放吹付タイル (既存のまま)<br>一部壁改修 (AX5・AY4通り柱形)<br>新規LGS壁下地65形+石膏ボード t=12.5+ビニルクロス張り |
| 天井          | 既存ウォールコートM (既存のまま)                                                                                      |
| 備考          | アルミ製排煙窓改修 (カバー工法)                                                                                       |

|         |                                                                                             |
|---------|---------------------------------------------------------------------------------------------|
| ロビー（既存） |                                                                                             |
| 床       | モルタル金ゴテt=30mm下地長尺塩ビシート貼りt=2.3mm<br>(長尺塩ビシート貼りt=2.3mm撤去)                                     |
| 巾木      | ビニル巾木 H=100<br>コンクリート打ち放しTP吹付                                                               |
| 壁       | コンクリート打ち放しTP吹付<br>LGS下地PBt=9.0mm+PBt=9.0mmビニールクロス貼り                                         |
| 天井      | ジョイントPBt=9.0mmジョイント工法ウォールコートM吹付                                                             |
| 備考      | ケース機<br>ビクチャーレール<br>カーテンボックス<br>ルーパー：ルクサクレアL-3型<br>天井点検口454×454（シルバー）<br>床下点検口454×454（シルバー） |

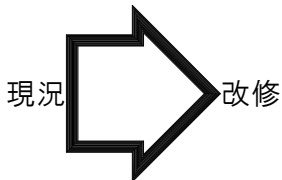


|         |                                        |
|---------|----------------------------------------|
| ロビー（改修） |                                        |
| 床       | 既存床シート撤去の上、新規ビニル床シート貼り                 |
| 巾木      | ソフト巾木（既存のまま）                           |
| 壁       | ビニールクロス（既存のまま）<br>コンクリート打放吹付タイル（既存のまま） |
| 天井      | ウォールコートM（既存のまま）                        |
| 備考      | アルミ製排煙窓改修（カバー工法）                       |

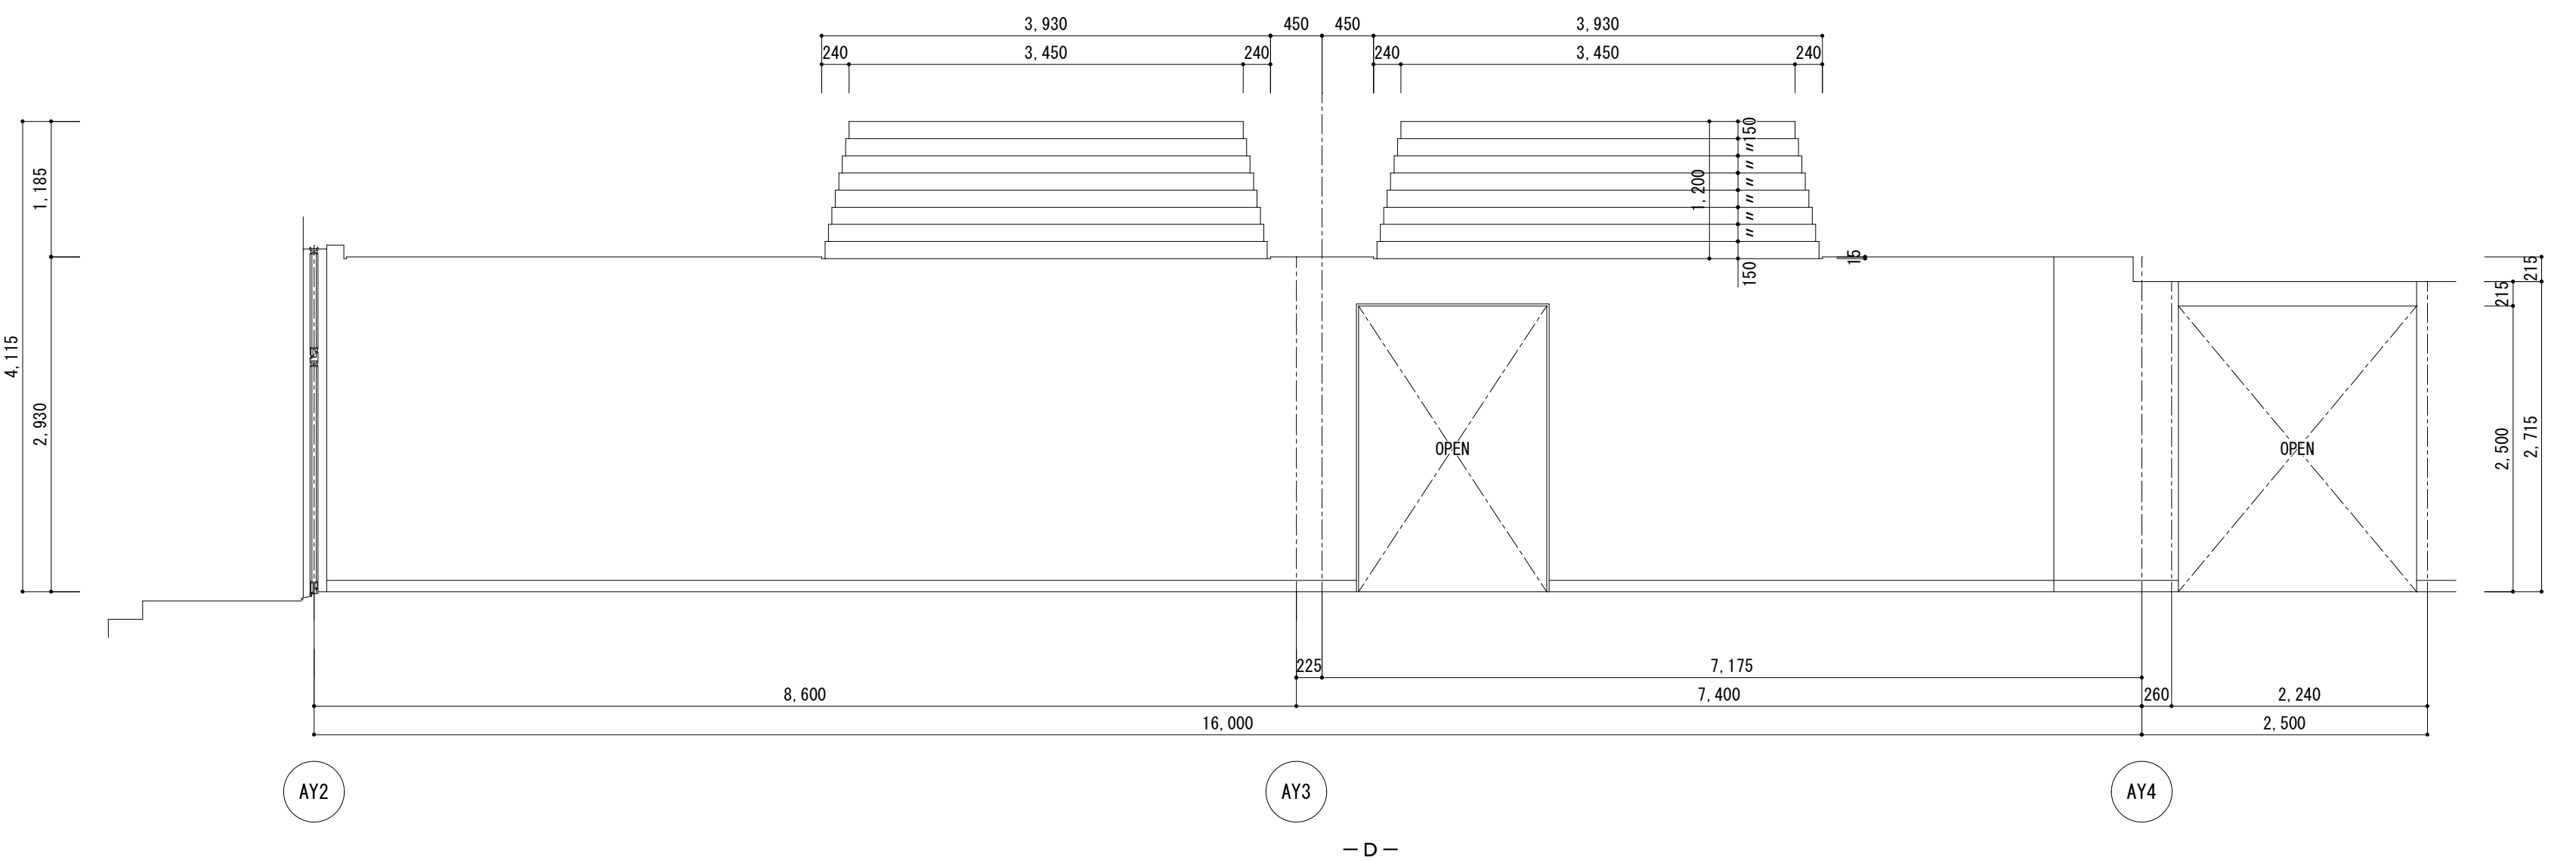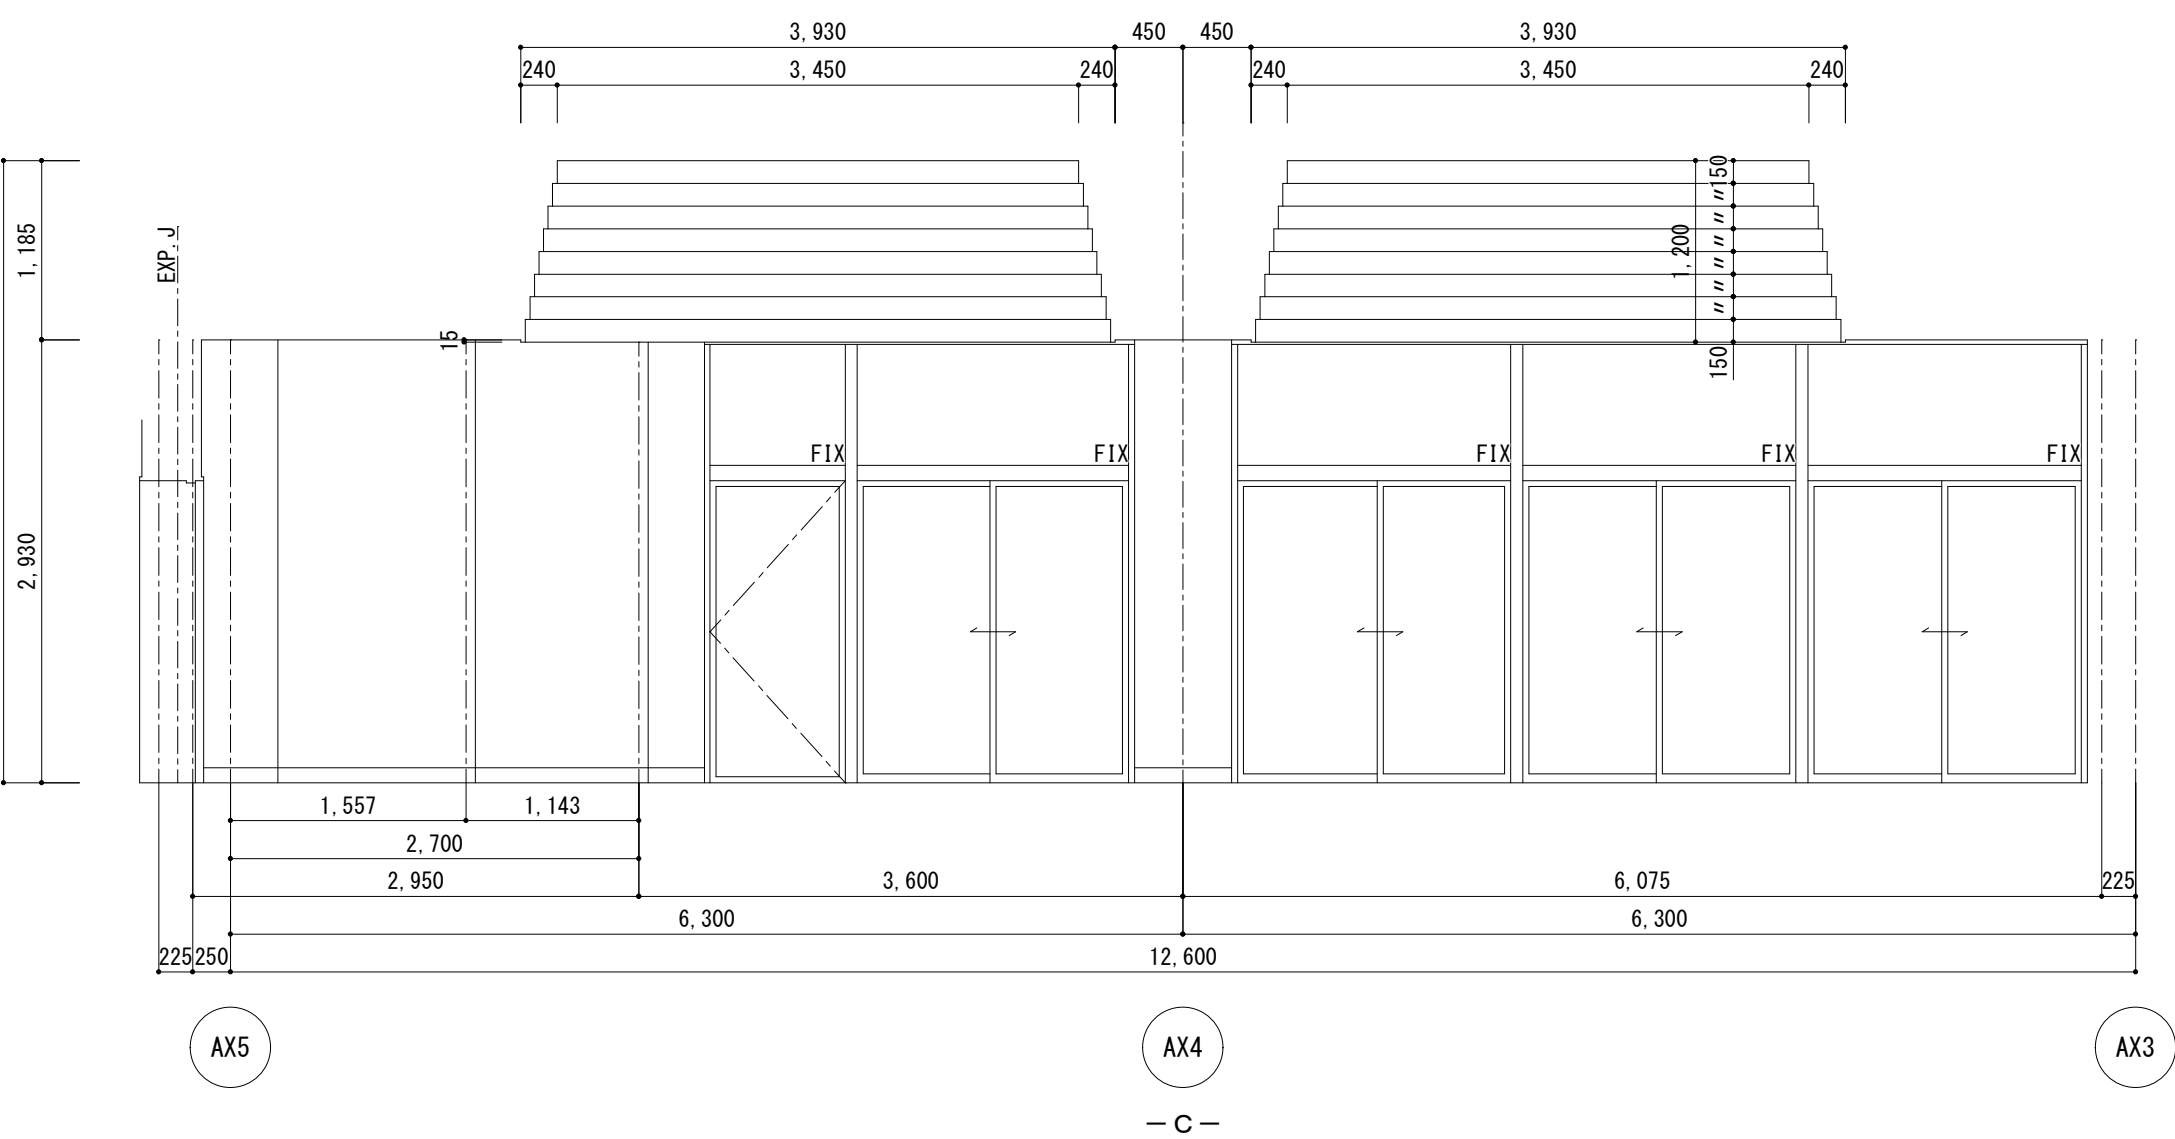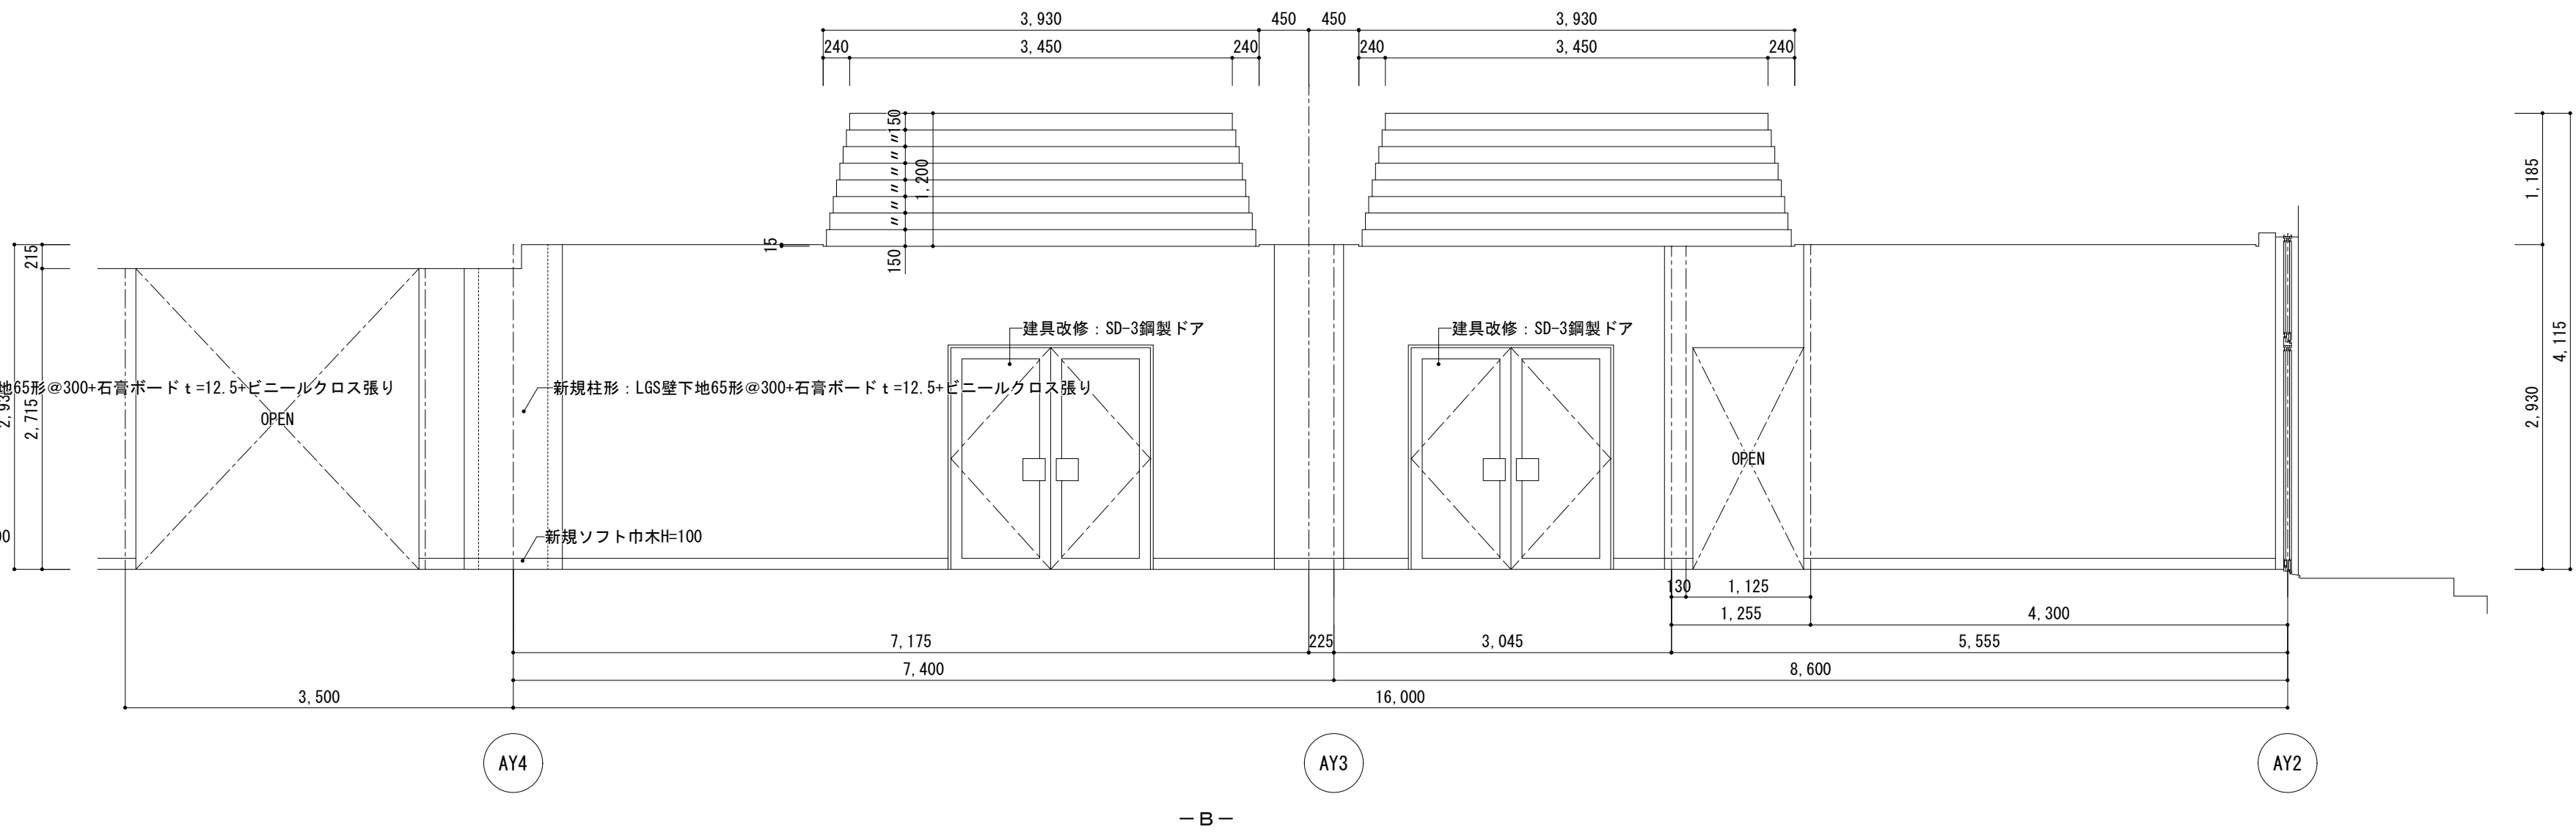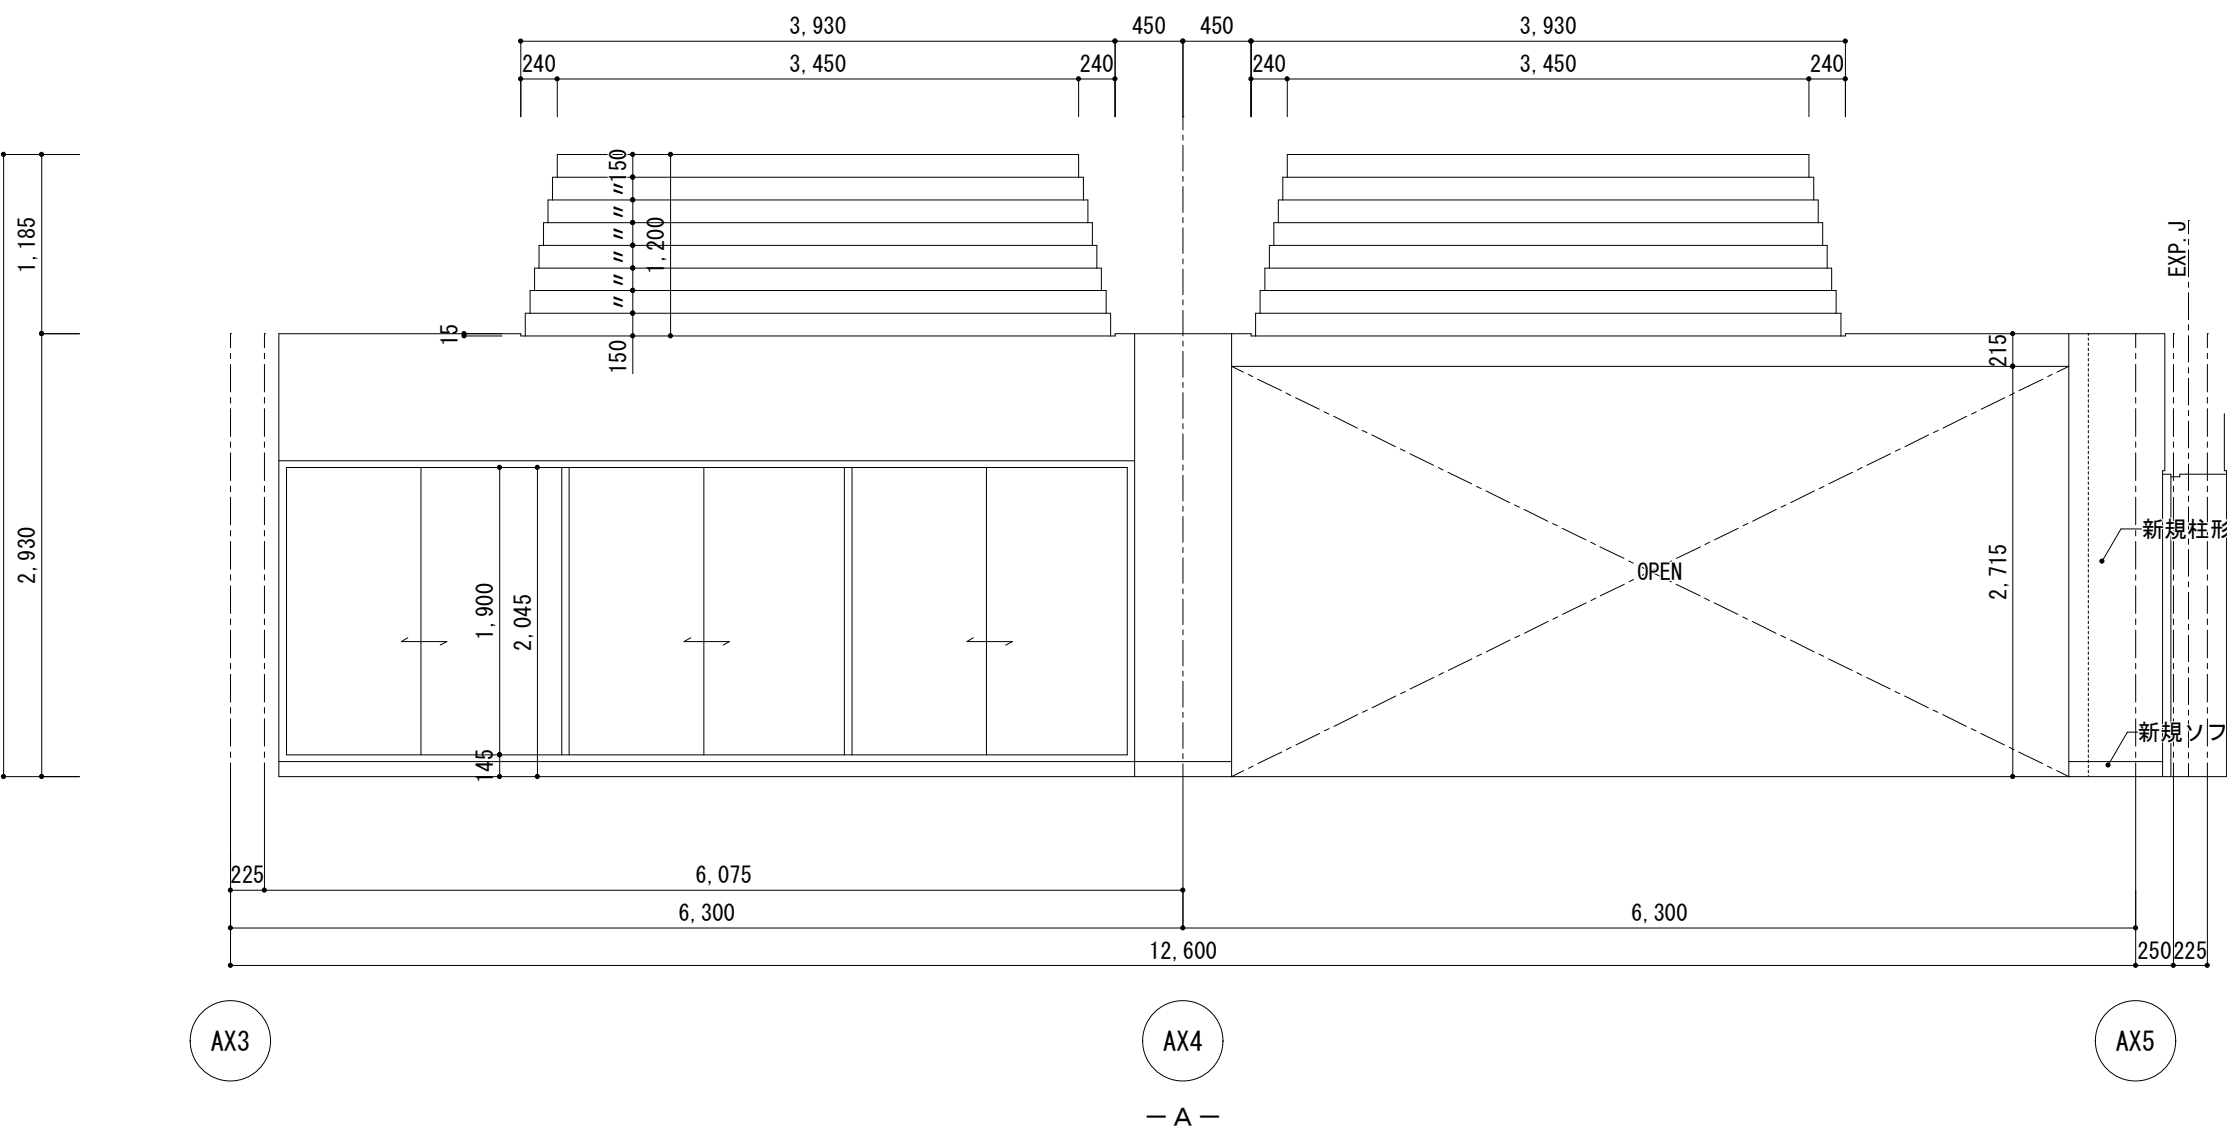


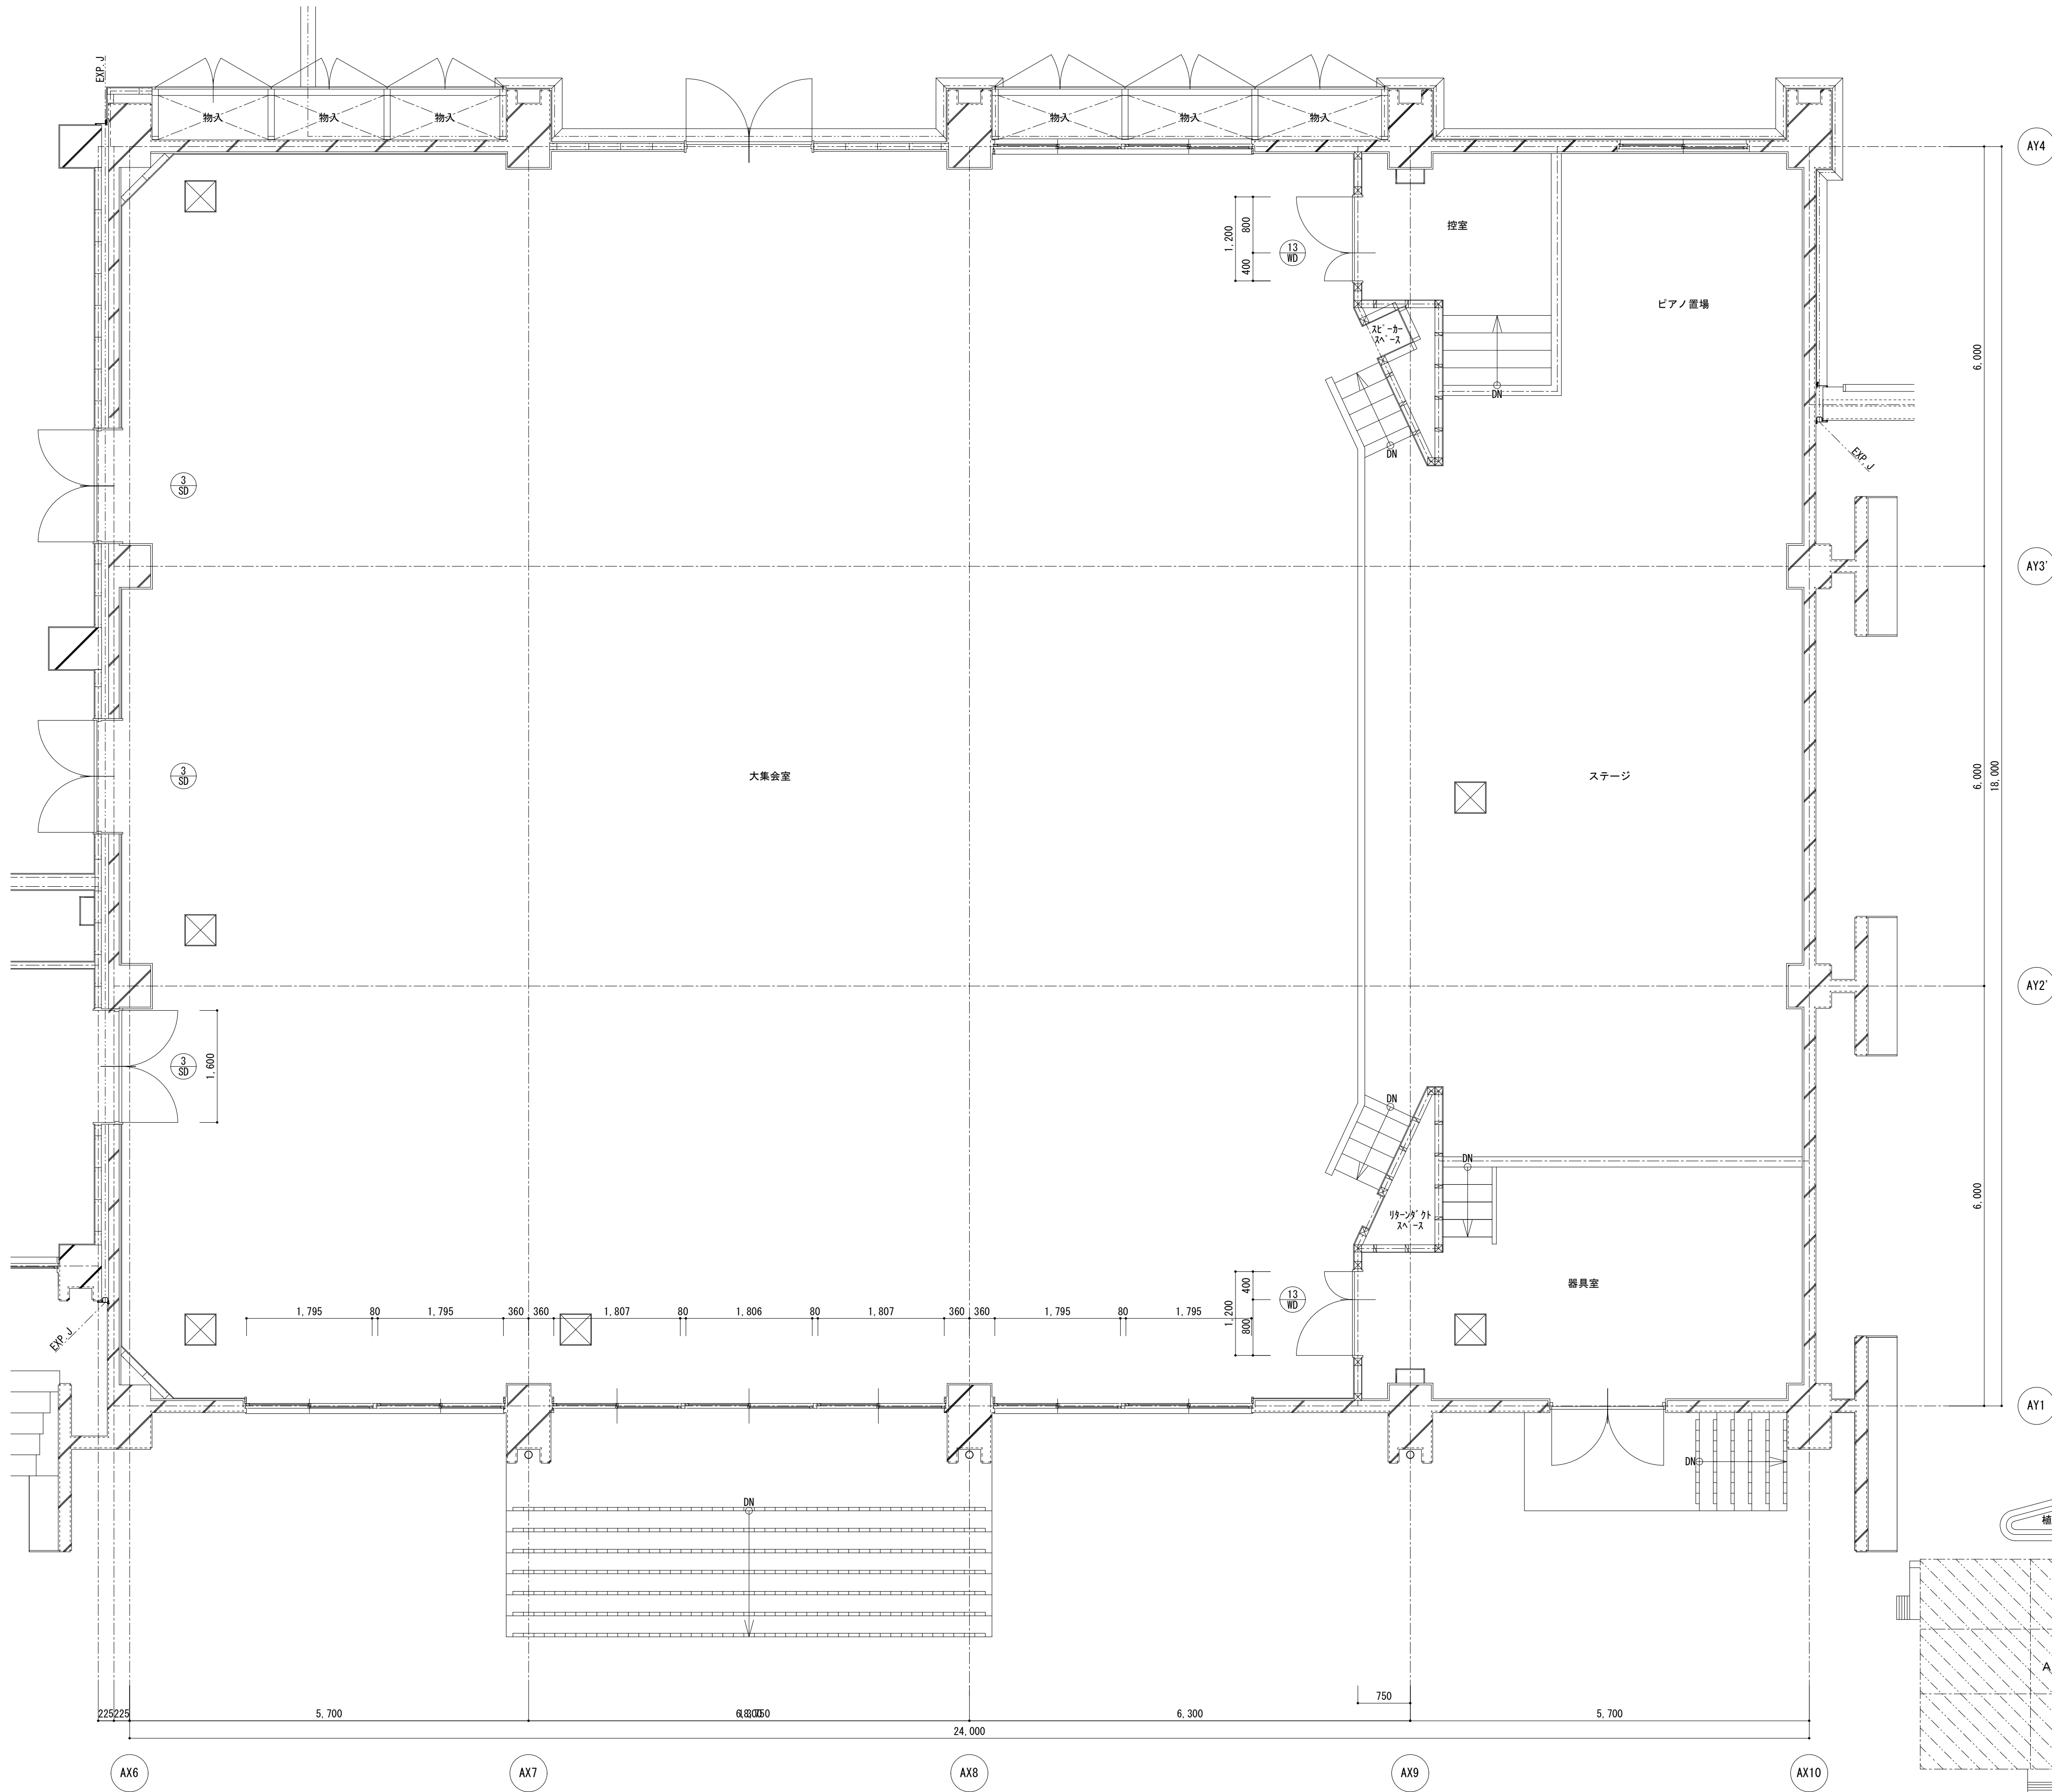


A棟 大集会室平面詳細図 S=1:50


| 大集会室（既存） |                                                                                                |
|----------|------------------------------------------------------------------------------------------------|
| 床        | モルタル金ゴテt=30mm下地長尺塩ビシート貼りt=2.3mm                                                                |
| 巾木       | ビニル巾木 H=100                                                                                    |
| 壁        | 硬質木毛セメント板t=25mm素板ビニルクロス貼り<br>有孔石綿ケイ酸カルシウム板t=6.0mmビニルクロス貼り<br>軽量鉄骨下地PBt=9.0mm+PBt=9.0mmビニルクロス貼り |
| 天井       | エフジーボードt=5.0mmビニルクロス貼り<br>有孔石綿ケイ酸カルシウム板t=6.0mmビニルクロス貼り一部EP・A<br>LGS下地PBt=9.0mm下地ビニルクロス貼り       |
| 備考       | 室名札<br>キャットウォーク鉄製梯子<br>空調集台点検鉄製梯子<br>暖幕<br>カーテンボックス                                            |

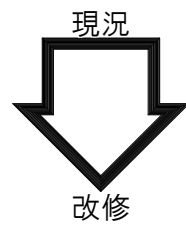


| 大集会室（改修） |                                                                                             |
|----------|---------------------------------------------------------------------------------------------|
| 床        | 床シート（既存のまま）                                                                                 |
| 巾木       | ソフト巾木（既存のまま）                                                                                |
| 壁        | 一部既存ビニルクロス一部撤去の上、ビニルクロス張替え<br>一部既存ビニルクロス一部撤去の上、下地処理の上EP塗装仕上げ                                |
| 天井       | 一部既存ビニルクロス一部撤去の上、下地処理の上EP塗装仕上げ<br>一部既存ケイ酸カルシウム板撤去の上、<br>新規LGS天井下地+新規ケイ酸カルシウム板 t=6目透かし張りEP塗装 |
| 備考       | 建具改修（鋼製ドア・木製建具）<br>特定天井：天井補強                                                                |

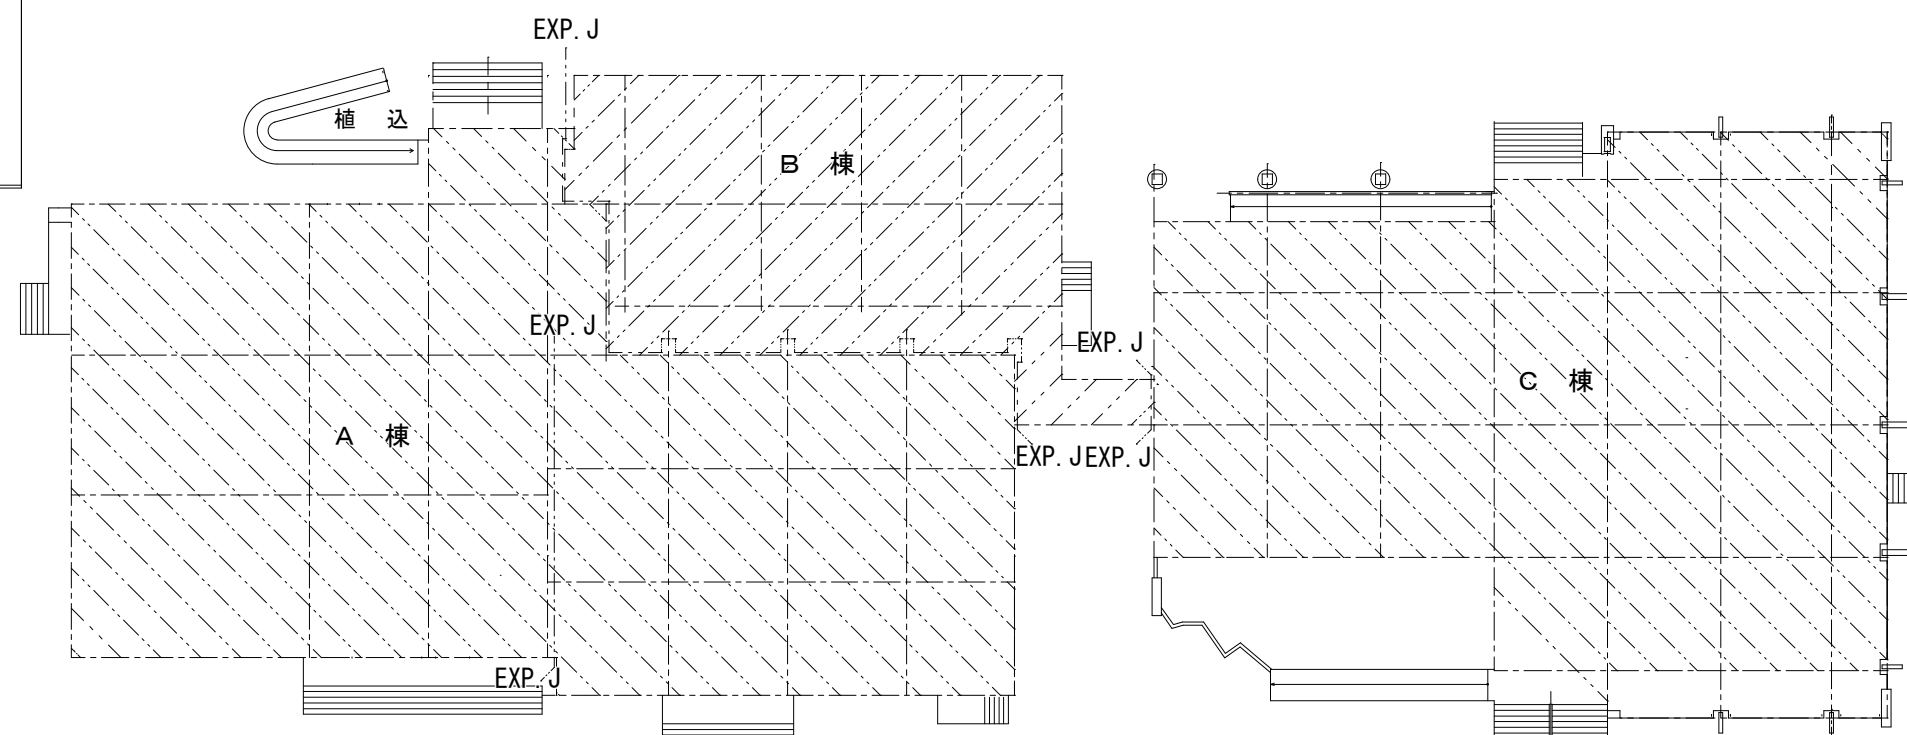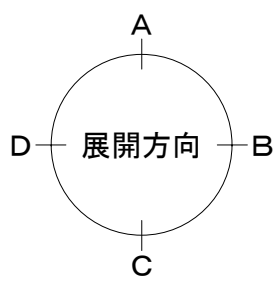


平面図棟別キープラン S=1:400

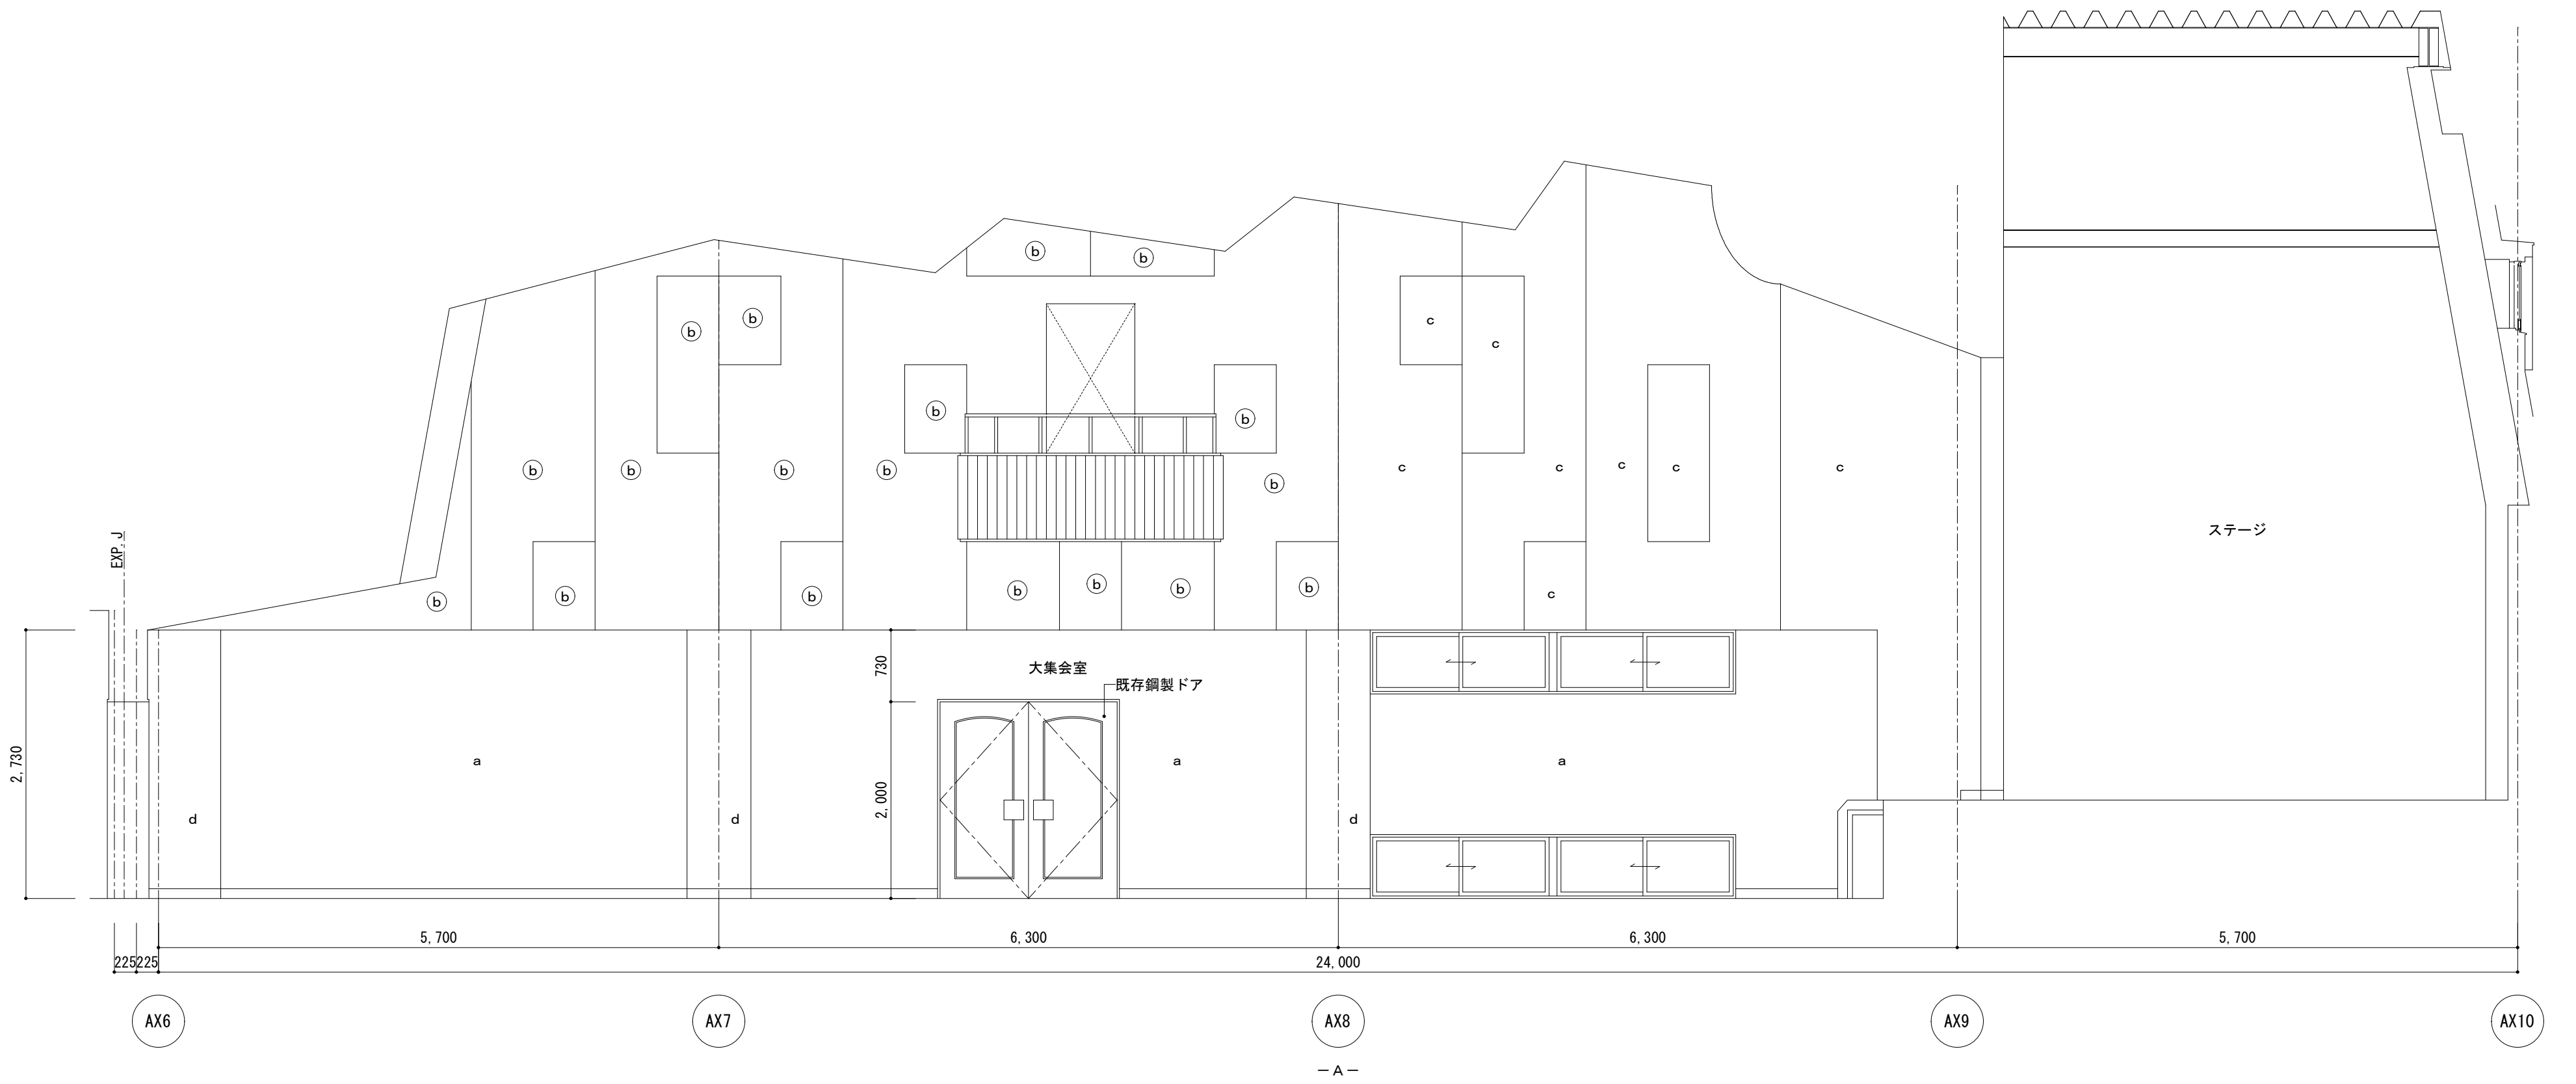

| 大集会室（既存） |   |
|----------|---|
| 床        | モルタル金ゴテt=30mm下地長尺塩ビシート貼りt=2.3mm   |
| 巾木       | ビニル巾木 H=100   |
| 壁        | a 硬質木毛セメント板t=12mm素板ビニルクロス貼り<br>b 有孔石綿ケイ酸カルシウム板t=6.0mmビニルクロス貼り<br>c 軽量鉄骨下地PBt=9.0mm+PBt=9.0mmビニルクロス貼り<br>d モルタル下地ビニルクロス貼り           |
| 天井       | e エフジーボードt=5.0mmビニルクロス貼り<br>f 有孔石綿ケイ酸カルシウム板t=6.0mmビニルクロス貼り一部EP・A<br>g LGS下地PBt=9.0mm下地ビニルクロス貼り<br>h 有孔石綿ケイ酸カルシウム板t=6.0mm目透かし張りEP・A |
| 備考       |   |
|          |   |
|          |   |
|          |   |
|          |   |
|          |   |
|          |   |

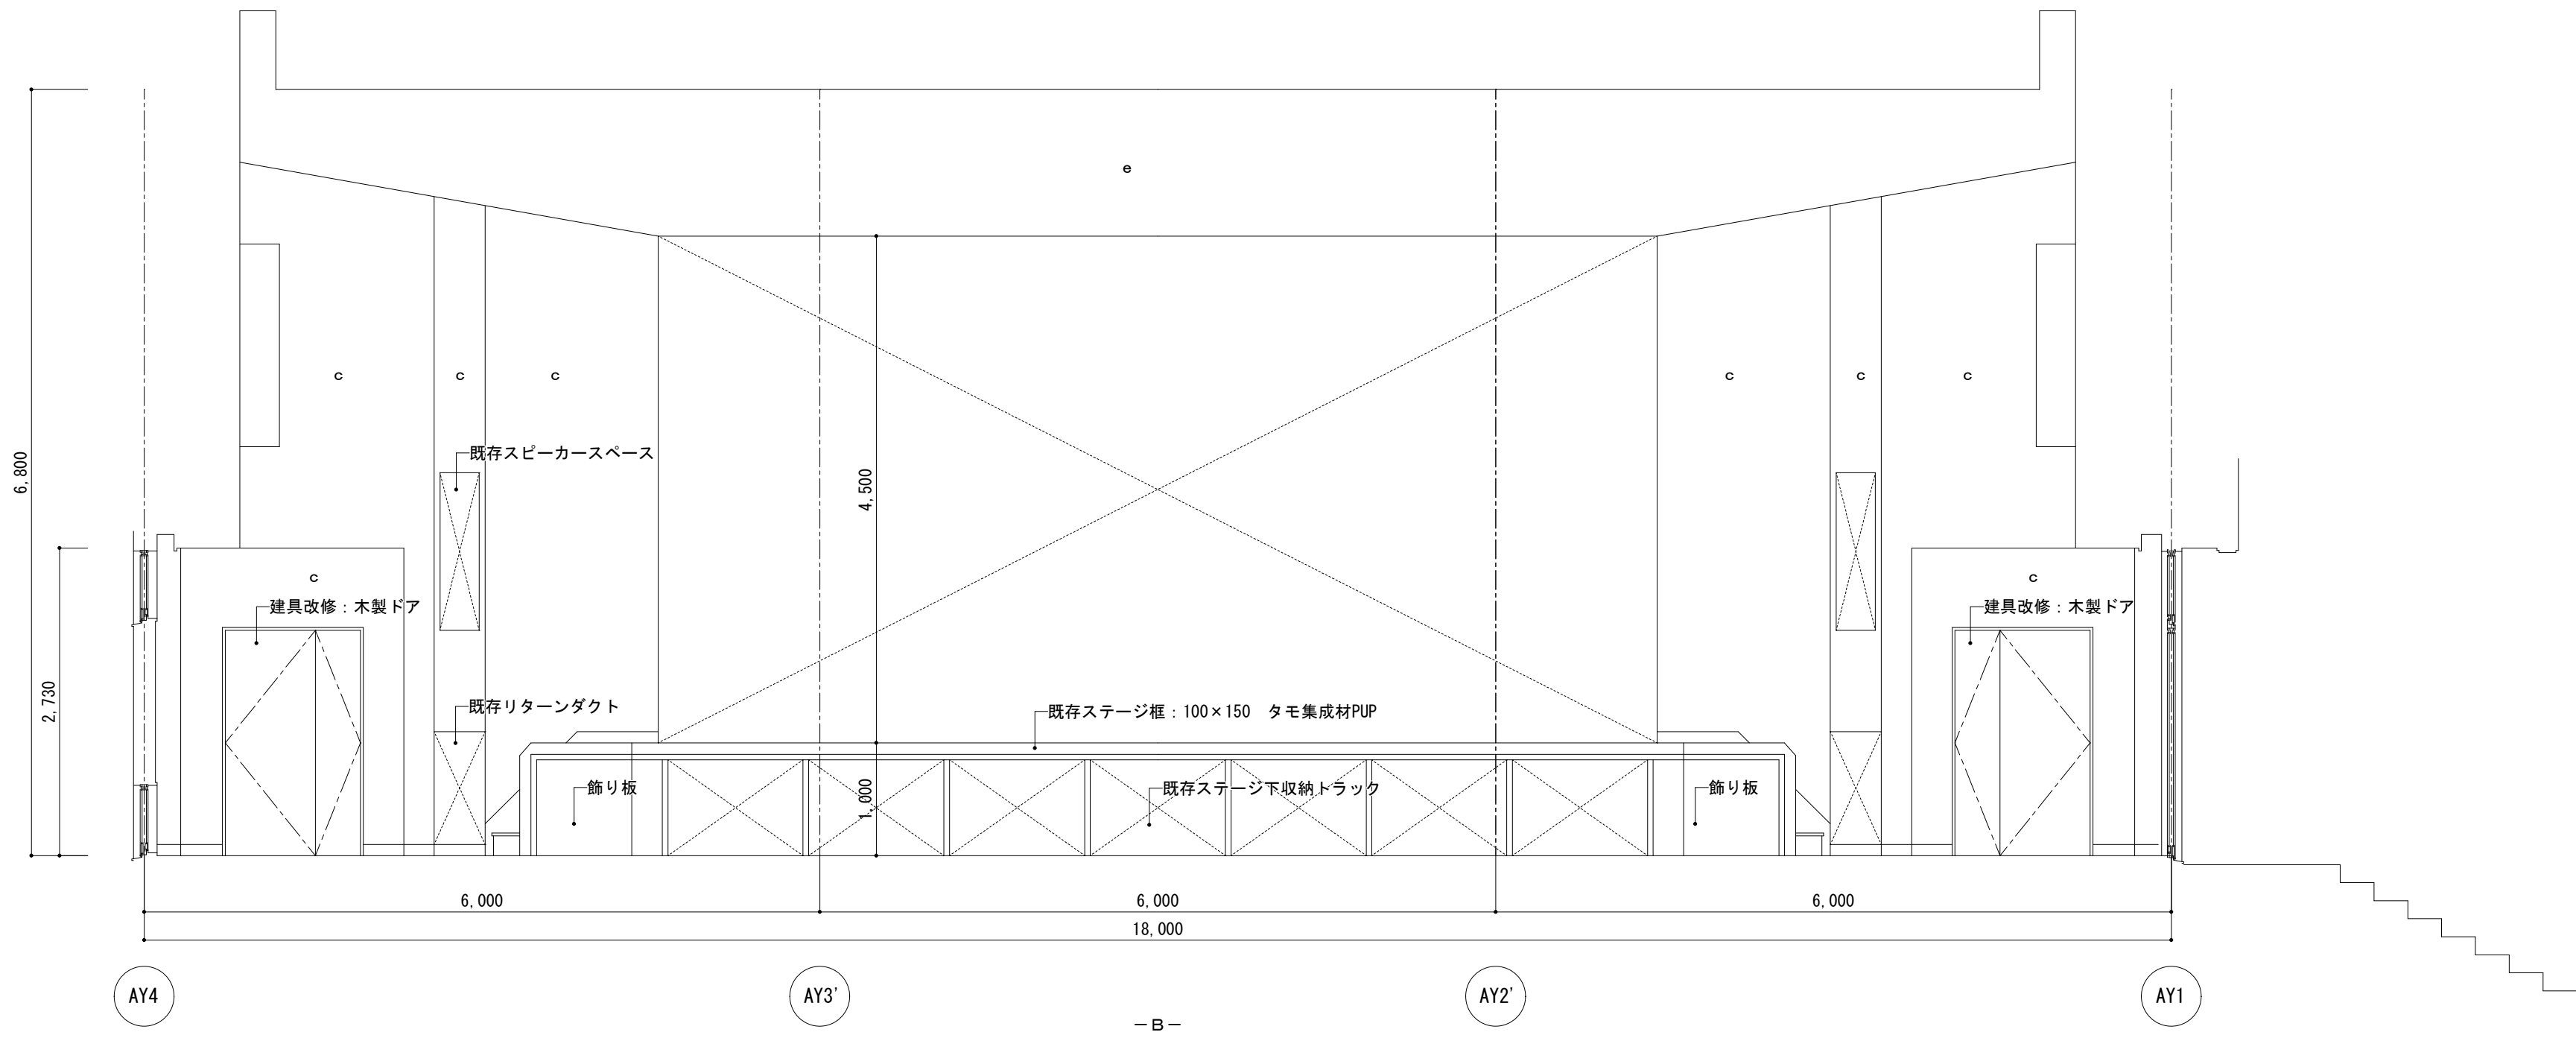


| 大集会室（改修） ○印：改修工事範囲 |   |
|--------------------|---|
| 床                  | 既存床シート撤去の上、新規ビニル床シート貼り   |
| 巾木                 | 既存ソフト巾木撤去の上、新規ソフト巾木   |
| 壁                  | a 硬質木毛セメント板t=12mm素板ビニルクロス貼り（既存のまま）<br>① ビニルクロス撤去、下地調整の上ビニルクロス張替え<br>b 有孔石綿ケイ酸カルシウム板t=6.0mmビニルクロス貼り（既存のまま）<br>② ビニルクロス撤去、下地処理の上、E P 塗装仕上げ<br>c 軽量鉄骨下地PBt=9.0mm+PBt=9.0mmビニルクロス貼り（既存のまま）<br>d モルタル下地ビニルクロス貼り（既存のまま）<br>③ ビニルクロス撤去、下地処理の上、ビニルクロス張替え |
| 天井                 | e エフジーボードt=5.0mmビニルクロス貼り（既存のまま）<br>f 有孔石綿ケイ酸カルシウム板t=6.0mmビニルクロス貼り（既存のまま）<br>④ ビニルクロス撤去、下地処理の上、E P 塗装仕上げ<br>g LGS下地PBt=9.0mm下地ビニルクロス貼り（既存のまま）<br>h 有孔石綿ケイ酸カルシウム板t=6.0mm目透かし張りEP・A（既存のまま）<br>⑤ 新規LGS天井下地、新規有孔石綿ケイ酸カルシウム板t=6.0mm目透かし張りEP塗装仕上げ       |
| 備考                 | 建具改修（鋼製ドア・木製建具）<br>特定天井：天井補強   |
|                    |   |
|                    |   |
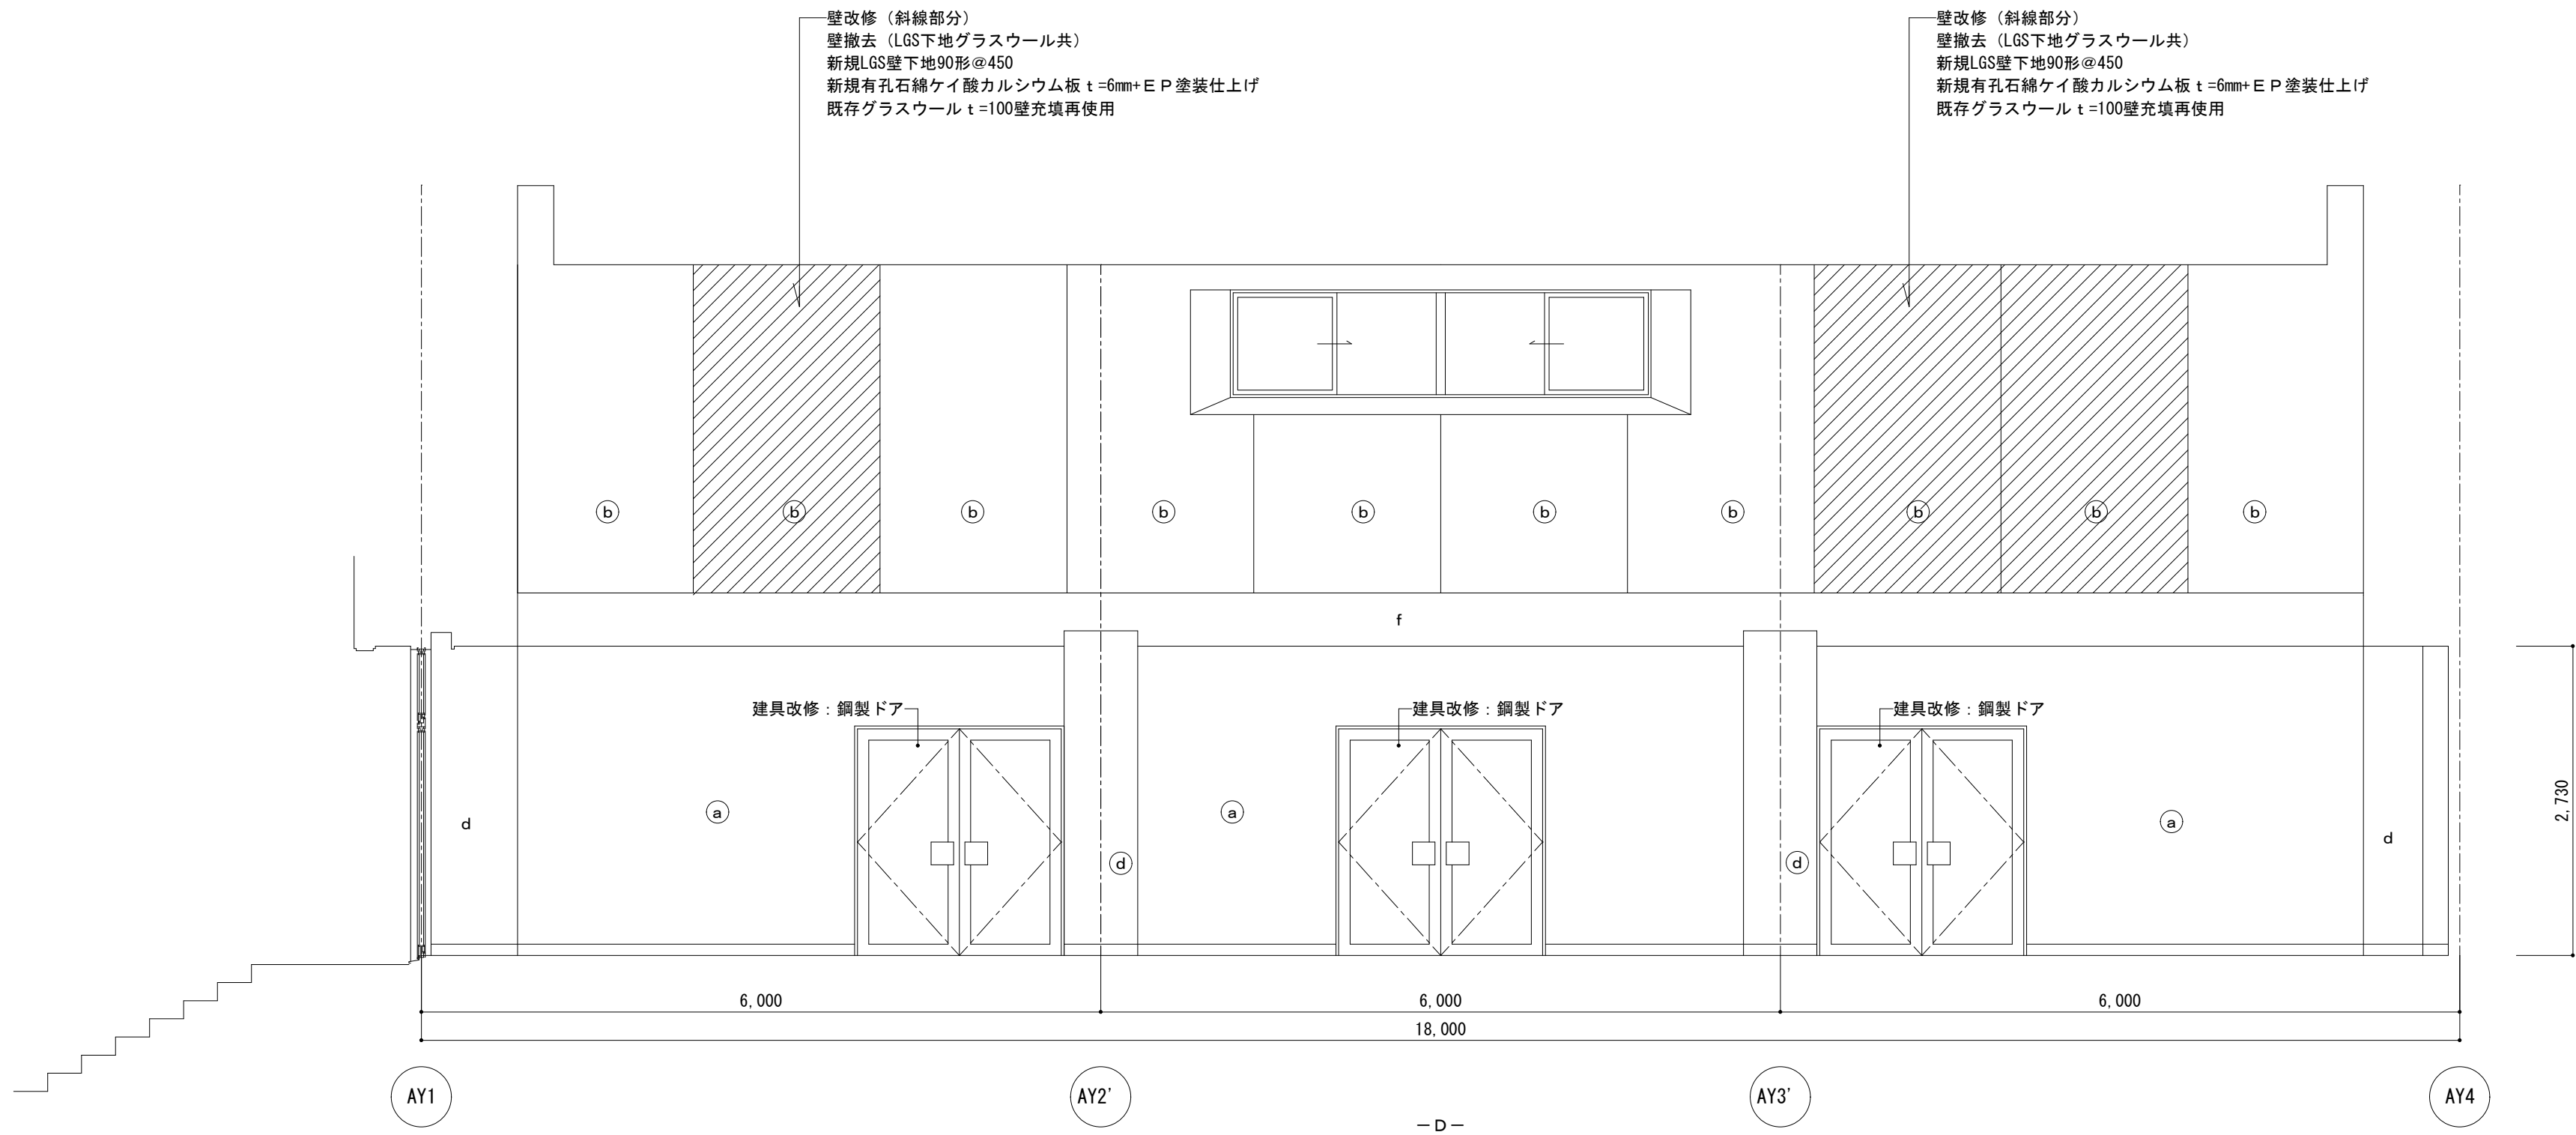


| 大集会室 (既存) |   |
|-----------|---|
| 床         | モルタル金ゴテt=30mm下地長尺塩ビシート貼りt=2.3mm   |
| 巾木        | ビニル巾木 H=100   |
| 壁         | a 硬質木毛セメント板t=12mm素板ビニルクロス貼り<br>b 有孔石綿ケイ酸カルシウム板t=6.0mmビニルクロス貼り<br>c 軽量鉄骨下地PBt=9.0mm+PBt=9.0mmビニルクロス貼り<br>d モルタル下地ビニルクロス貼り           |
| 天井        | e エフジーボードt=5.0mmビニルクロス貼り<br>f 有孔石綿ケイ酸カルシウム板t=6.0mmビニルクロス貼り一部EP・A<br>g LGS下地PBt=9.0mm下地ビニルクロス貼り<br>f 有孔石綿ケイ酸カルシウム板t=6.0mm目透かし張りEP・A |
| 備考        |   |
|           |   |
|           |   |
|           |   |
|           |   |
|           |   |
|           |   |




| 大集会室 (改修) ○印: 改修工事範囲 |   |
|----------------------|---|
| 床                    | 既存床シート撤去の上、新規ビニル床シート貼り   |
| 巾木                   | 既存ソフト巾木撤去の上、新規ソフト巾木   |
| 壁                    | a 硬質木毛セメント板t=12mm素板ビニルクロス貼り (既存のまま)<br>① ビニルクロス撤去、下地調整の上ビニルクロス張替え<br>b 有孔石綿ケイ酸カルシウム板t=6.0mmビニルクロス貼り (既存のまま)<br>② ビニルクロス撤去、下地処理の上、E P 塗装仕上げ<br>c 軽量鉄骨下地PBt=9.0mm+PBt=9.0mmビニルクロス貼り (既存のまま)<br>d モルタル下地ビニルクロス貼り (既存のまま)<br>③ ビニルクロス撤去、下地処理の上、ビニルクロス張替え |
| 天井                   | e エフジーボードt=5.0mmビニルクロス貼り (既存のまま)<br>f 有孔石綿ケイ酸カルシウム板t=6.0mmビニルクロス貼り (既存のまま)<br>④ ビニルクロス撤去、下地処理の上、E P 塗装仕上げ<br>g LGS下地PBt=9.0mm下地ビニルクロス貼り (既存のまま)<br>⑤ 新規LGS天井下地、新規有孔石綿ケイ酸カルシウム板t=6.0mm目透かし張りEP塗装仕上げ                                                   |
| 備考                   | 建具改修 (鋼製ドア・木製建具)<br>特定天井: 天井補強   |
|                      |   |
|                      |   |
|                      |   |
|                      |   |
|                      |   |

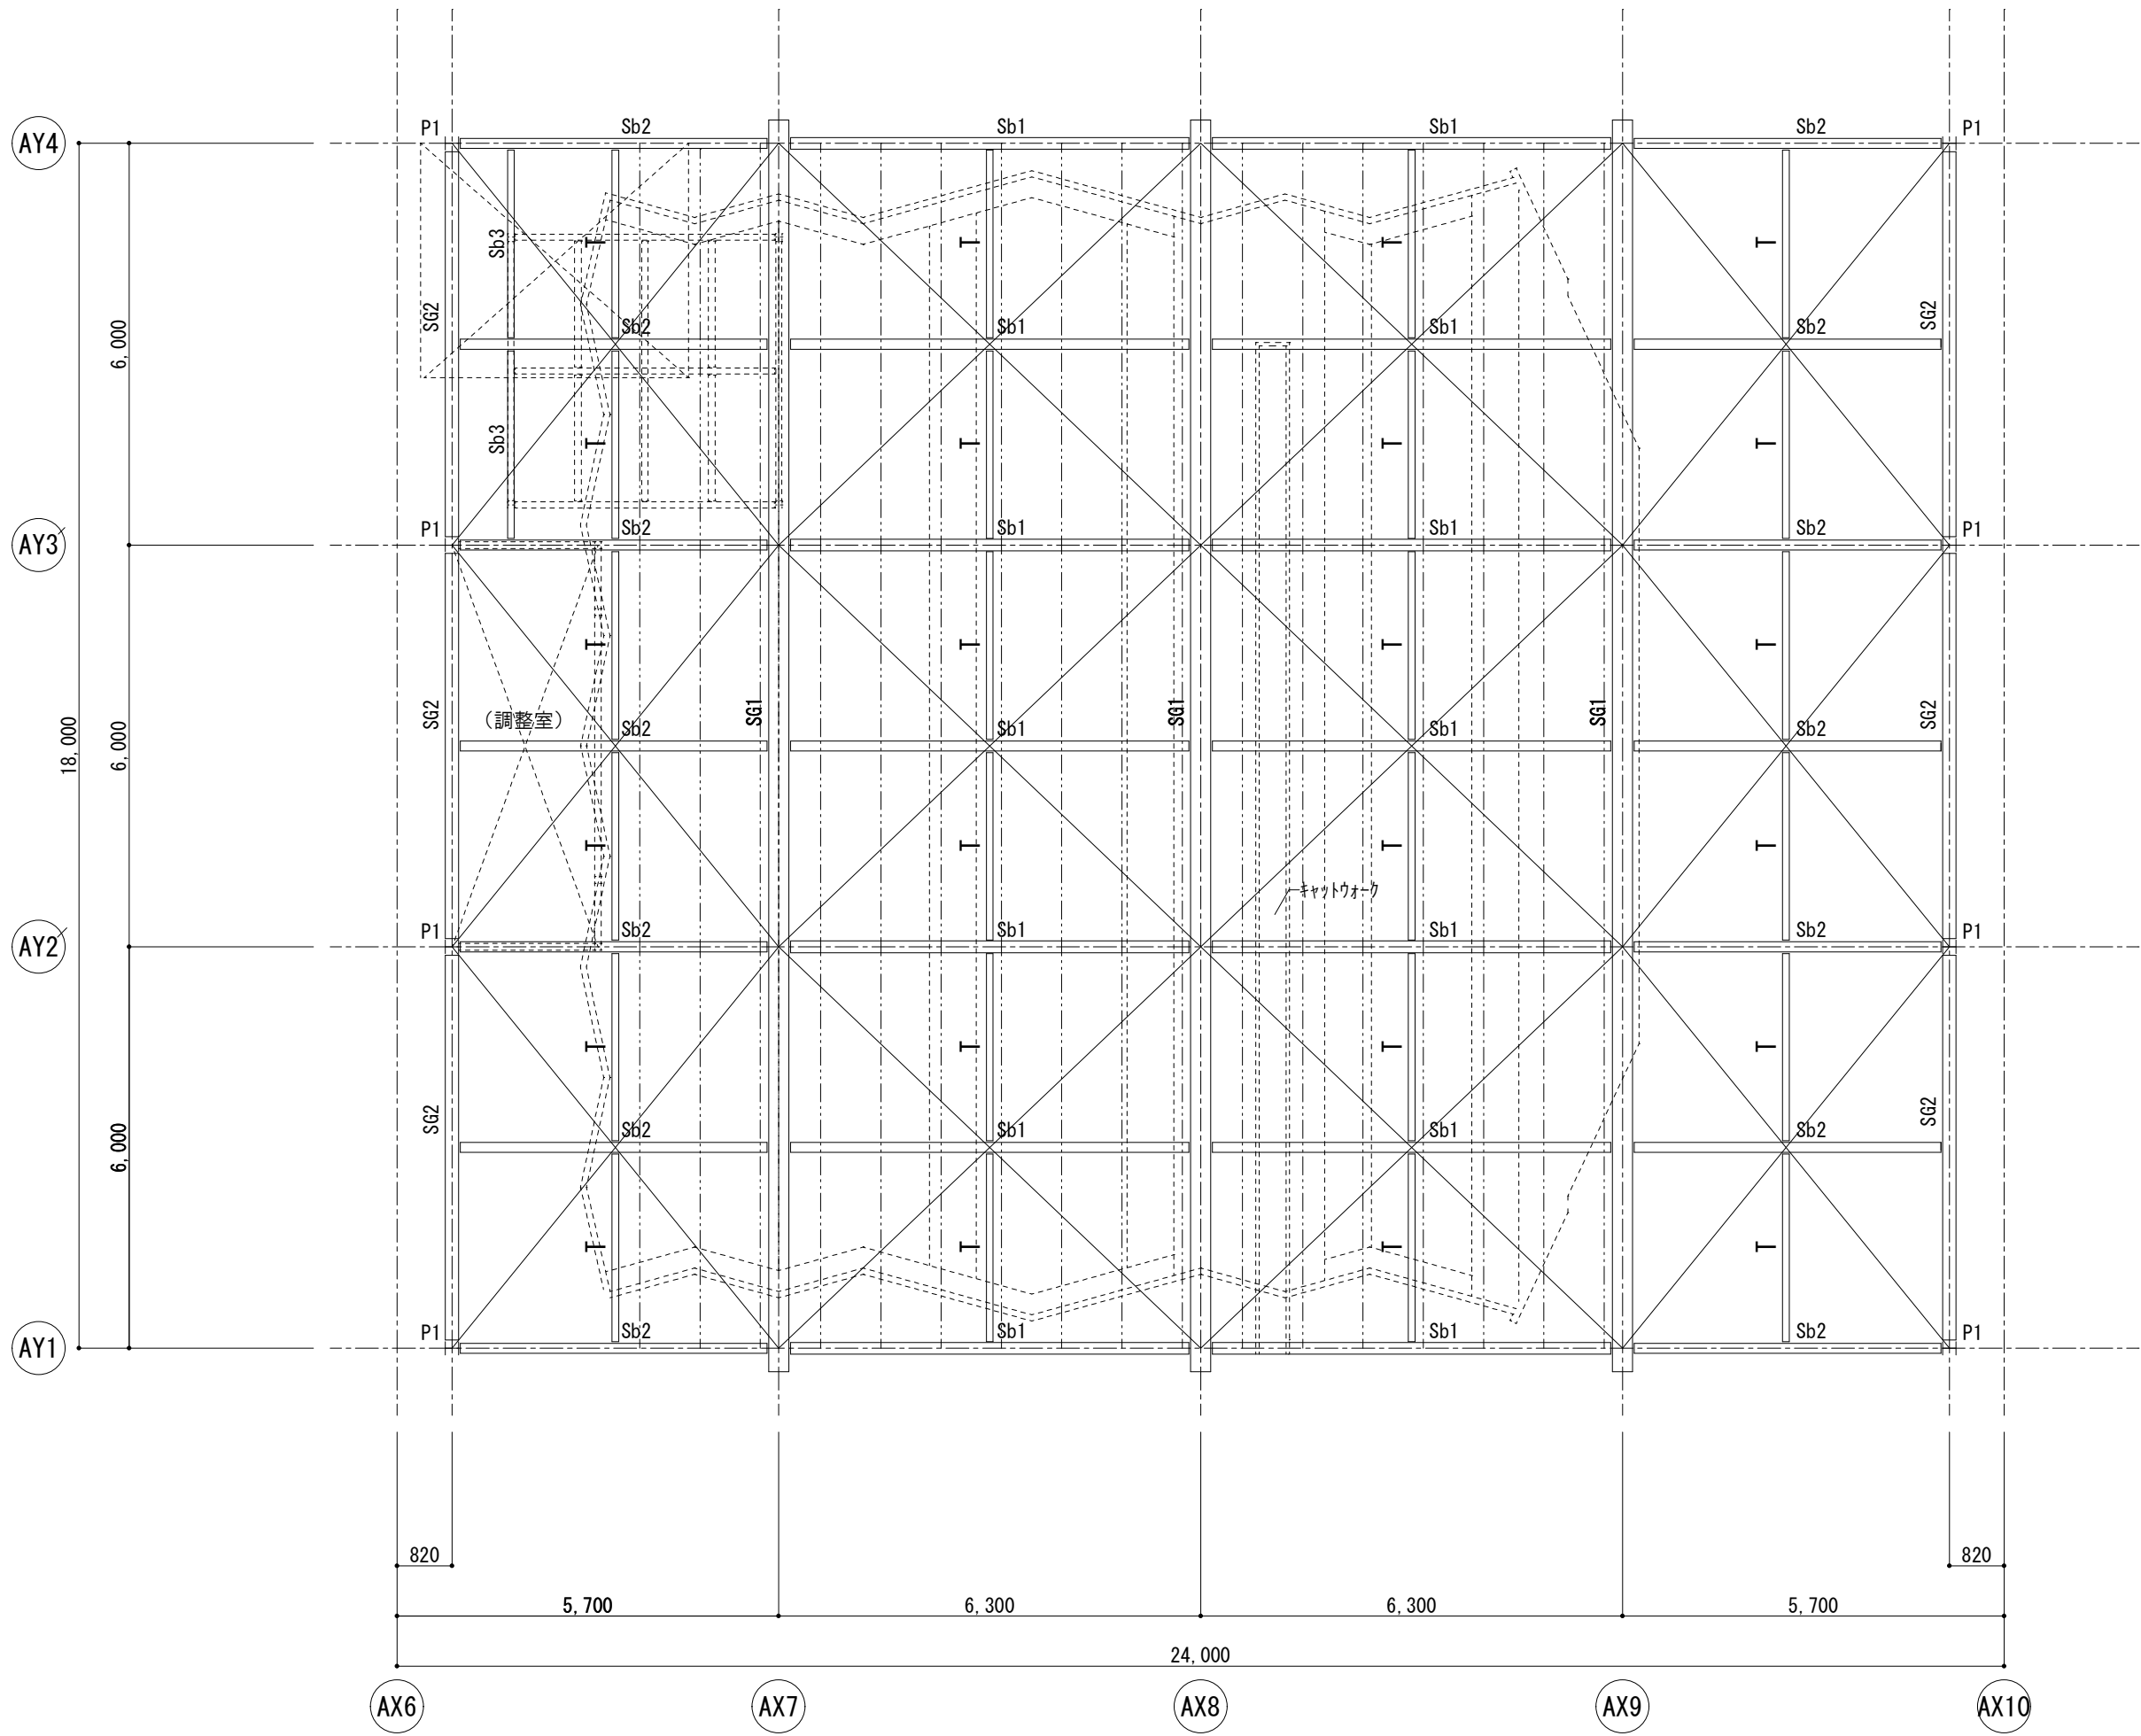


| 部材リスト                                                                          |                  |
|--------------------------------------------------------------------------------|------------------|
| SG1                                                                            | φ-1100×300×14×26 |
| SG2                                                                            | H-400×200×8×13   |
| Sb1                                                                            | H-350×175×7×11   |
| Sb2                                                                            | H-300×150×6.5×9  |
| Sb3                                                                            | H-100×100×6×8    |
| P1                                                                             | H-200×200×8×12   |
| T                                                                              | 2L-50×50×6       |
| ブレース                                                                           |                  |
| -----                                                                          |                  |
| 新規天井下地受け：C-100×50×20×3.2@900<br>G. PL-6 BOLT2-M16<br>※下地受けの位置は、現地調査、協議の上決定とする。 |                  |

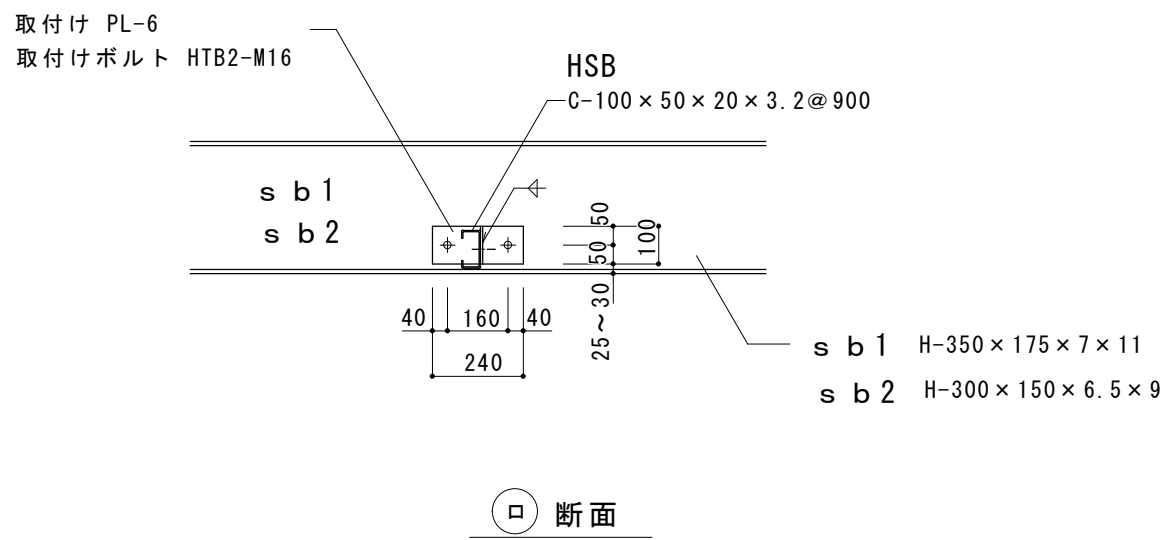


- 特記事項
- 各増設部材長等については、現場測定において決定のこと。
  - 接合ボルトはS10Tとする。

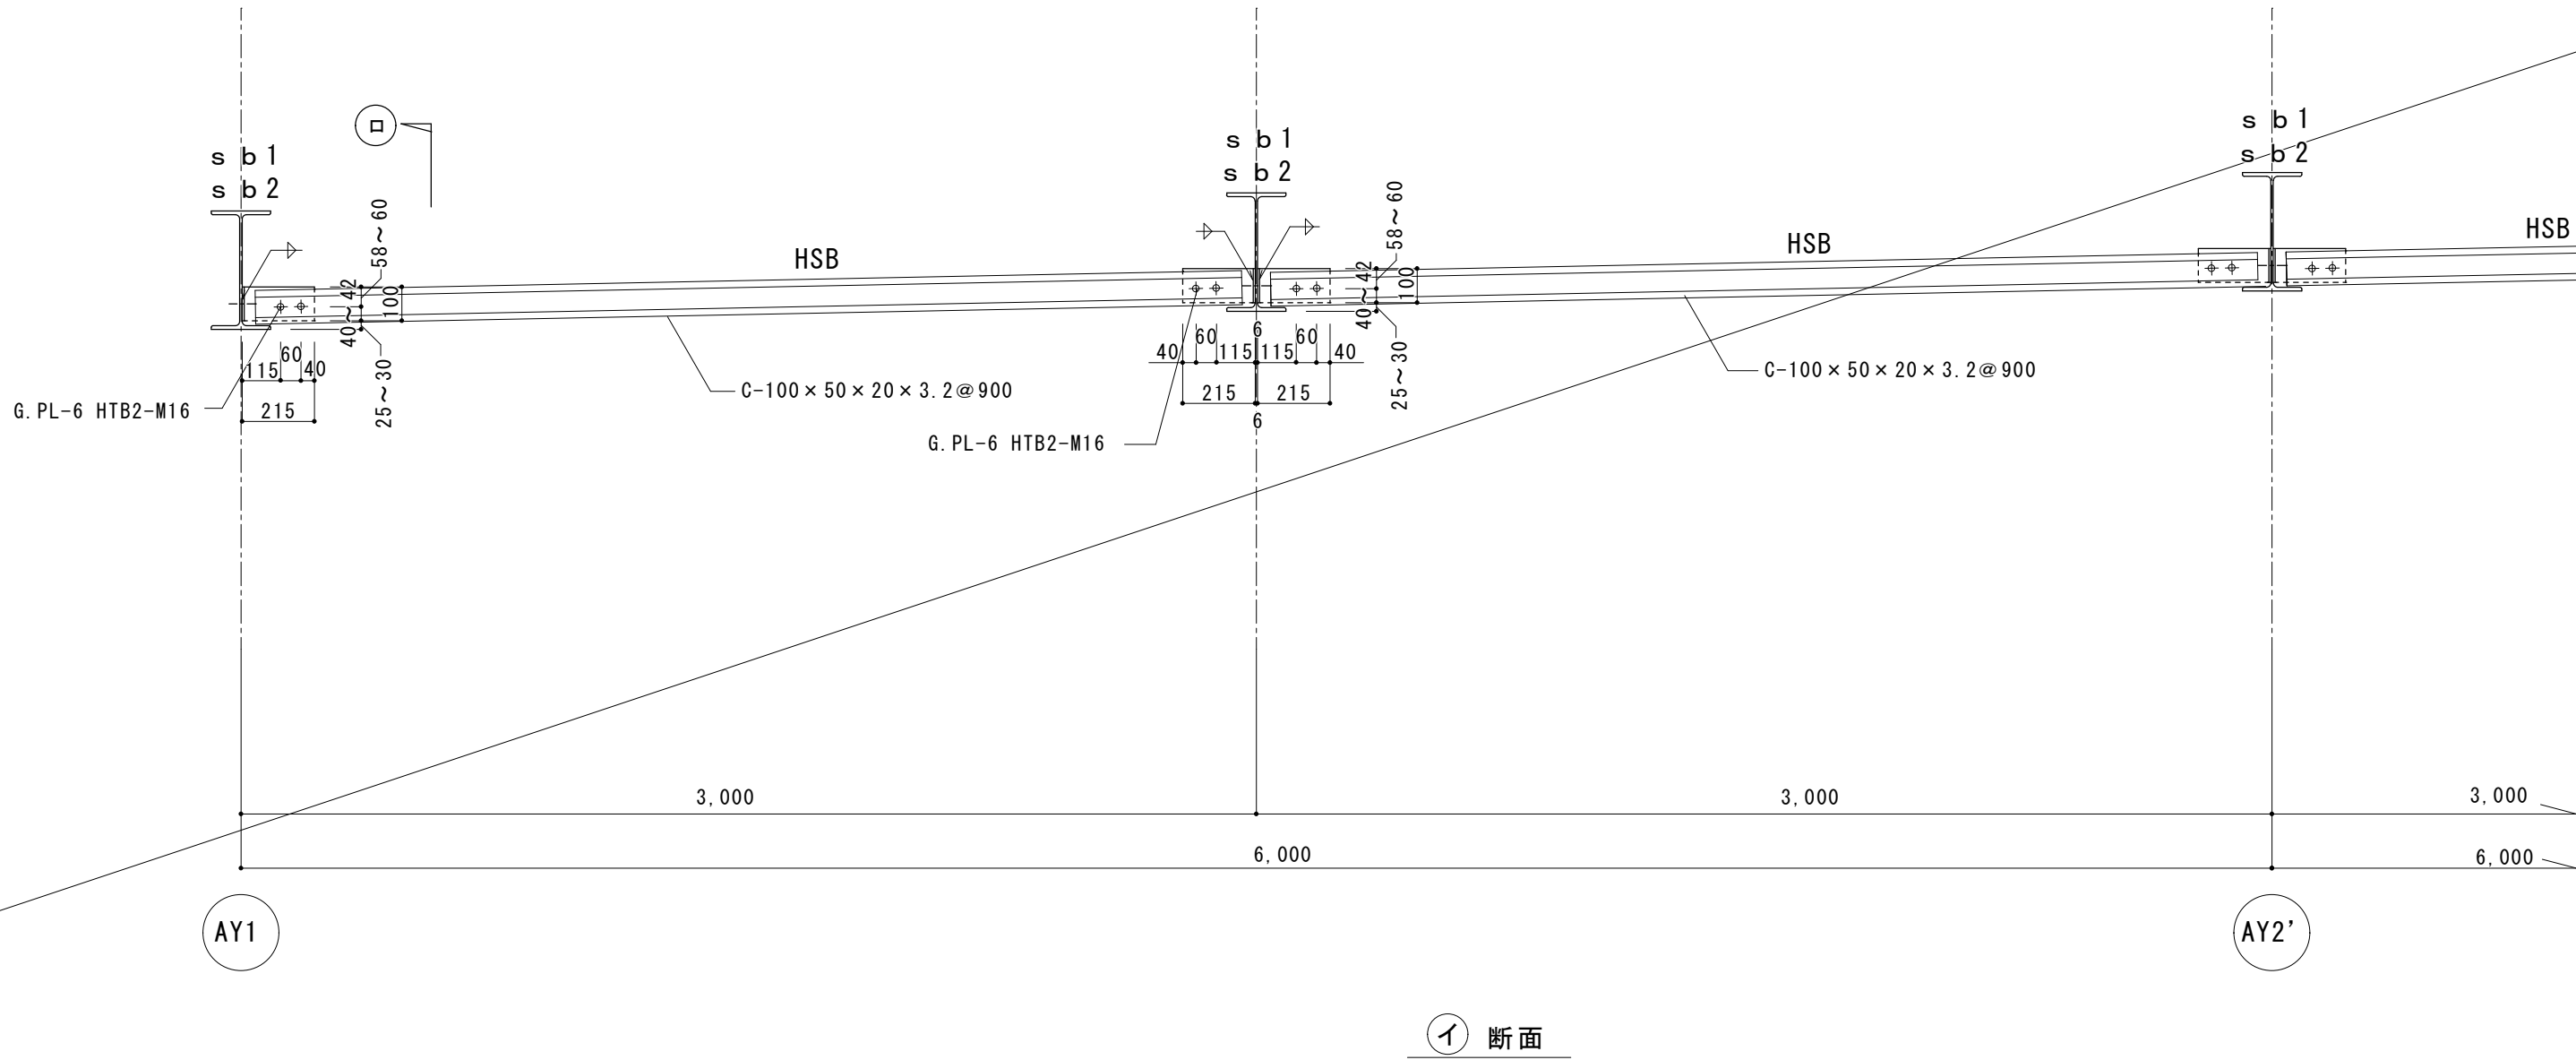

新規天井下地受け補強材詳細図 (S10T)

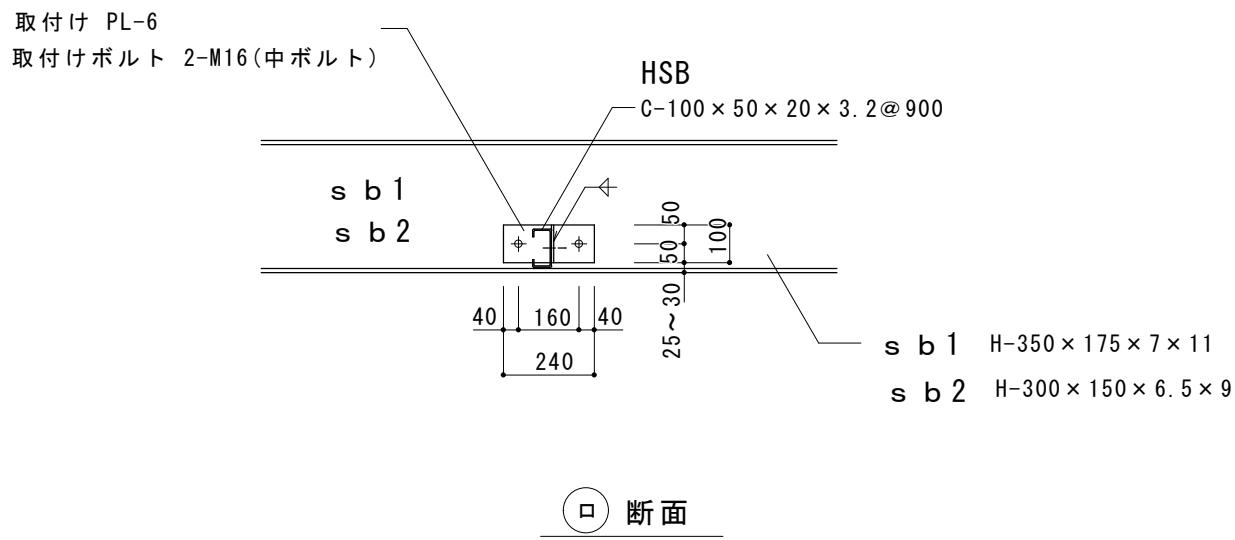

- 特記事項
- 各増設部材長等については、現場測定において決定のこと。
  - 接合ボルト (中ボルト) は緩み止め仕様とする。

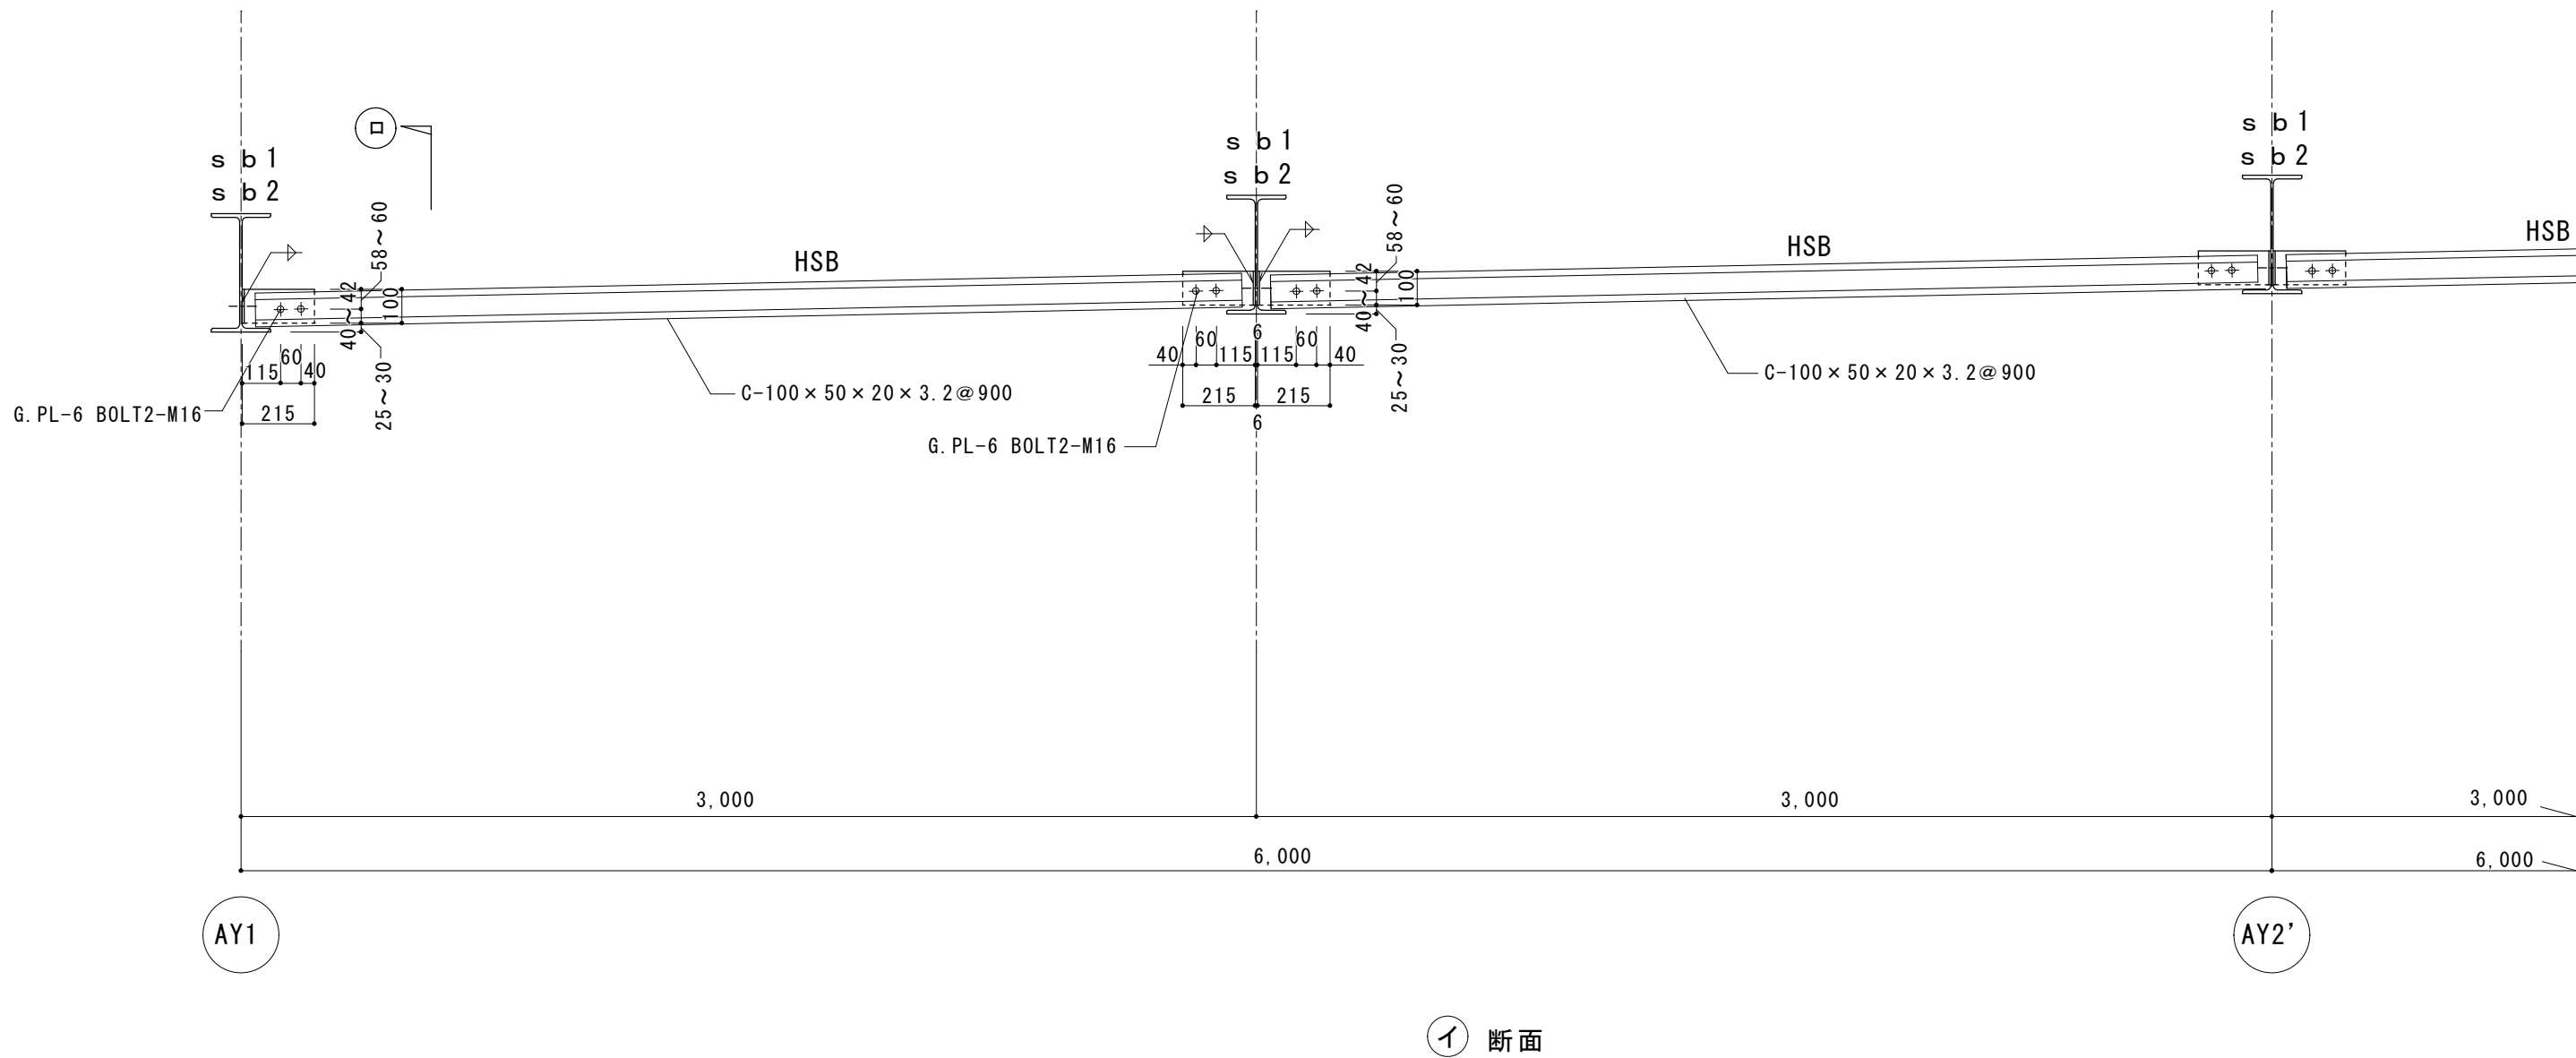

新規天井下地受け補強材詳細図 (中ボルト)

## 地震対策天井仕様書

【共通項目】公共建築工事標準仕様書より…端部吊り元位置（壁際よりクリアランス寸法+150mm以内）・吊り元ピッチ（@900mm程度）等の規定を確認すること  
※部材は株式会社桐井製作所耐震POWER天井使用部材による

### ■施工方法・確認方法

|   |   |
|---|---|
| <p>○RCスラブ</p> <p>●S造・SRC造デッキスラブ</p>   | <p>○PC板</p>   |
| <p>○埋め込みインサート（新設・既設）の場合</p> <ul style="list-style-type: none"> <li>・引き抜き及びせん断強度がインサートメーカーより明確にされていること。</li> <li>・ブレース検討書上の必要耐力を満たしていること。</li> </ul>                   | <p>○PC板作成時の埋め込みインサートの場合</p> <ul style="list-style-type: none"> <li>・上記の「○RCスラブ ○S造・SRC造デッキスラブ」の条件を満たしていること。</li> </ul> |
| <p>○あと施工アンカーの場合</p> <ul style="list-style-type: none"> <li>・引き抜き及びせん断強度があと施工アンカーメーカーより明確にされていること。</li> <li>・ブレース設置箇所の全数引抜検査を実施した上で、ブレース検討書上の必要耐力を満たしていること。</li> </ul> |   |


□吊り元図 (S造)

□アングルピースの場合

- ・サイズ：L-t6.0 x (50 x 40) x 50L以上。
- ・ドリルねじ（ヘックスヘッド推奨）ビス4本により緩み無く設置されていること。
- ・アングルピースメーカーにより明確にされた許容耐力がブレース検討上の必要耐力を満たしていること。


・ L-t6.0 x (50 x 40) x 50L [縮尺: 1/5 (mm)]

【注意】施工可能なC型鋼の厚みは1.6mm以上4.5mm以下

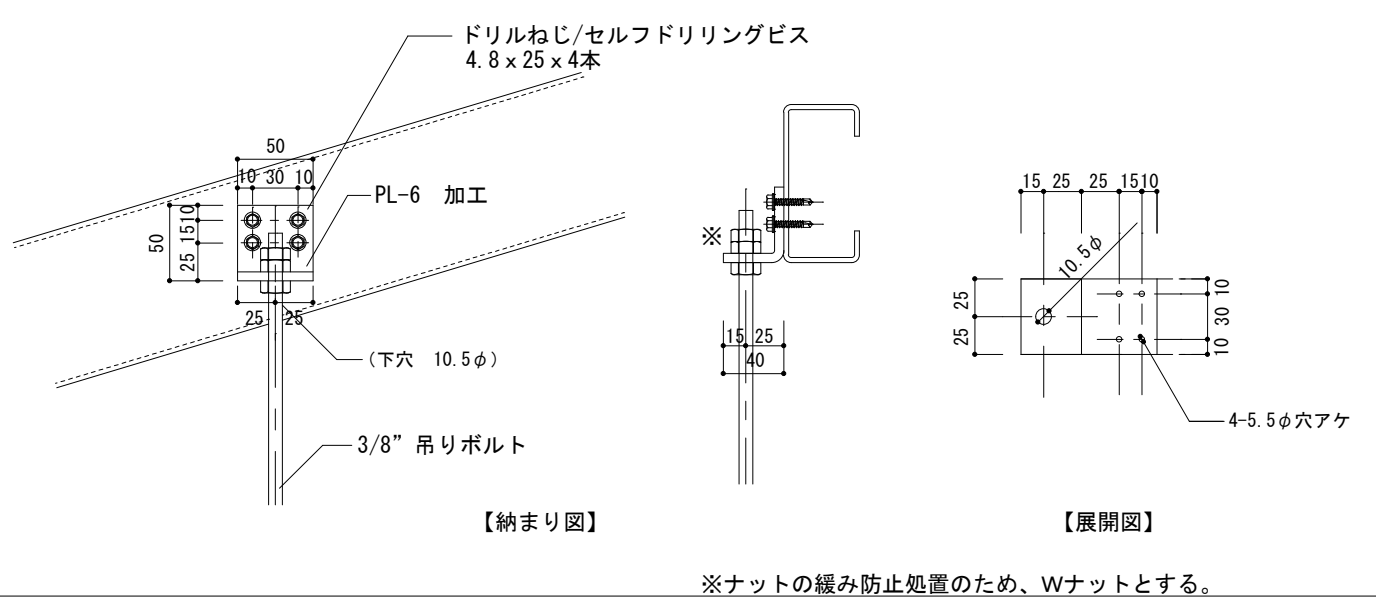


・ L-t6.0 x (75 x 75) x 75L [縮尺: 1/5 (mm)]

【注意】施工可能な鋼板の厚みは1.6mm以上4.5mm以下

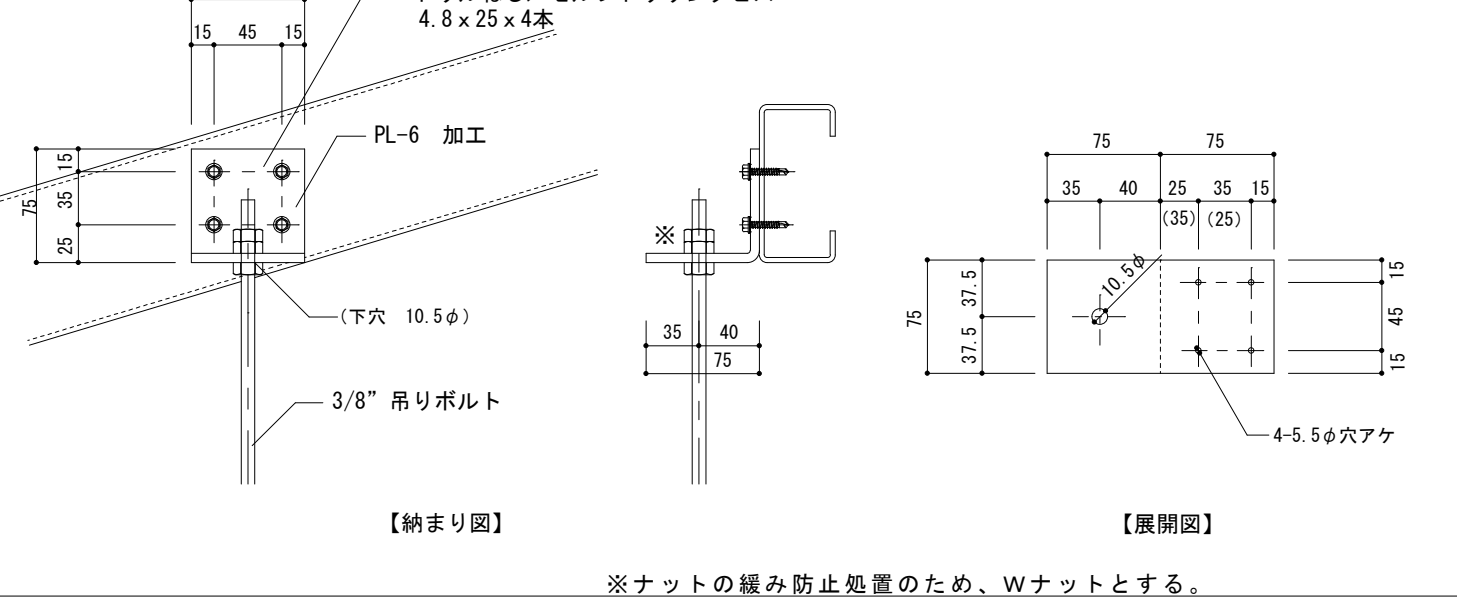


■LGフック納まり図


・ブレース設置箇所の手吊りカバが全てL6フック・L6フック補強カバーの仕様であること。（ブレース設置箇所の場合、吊り元ロック、ビームクランプ等使用不可。）

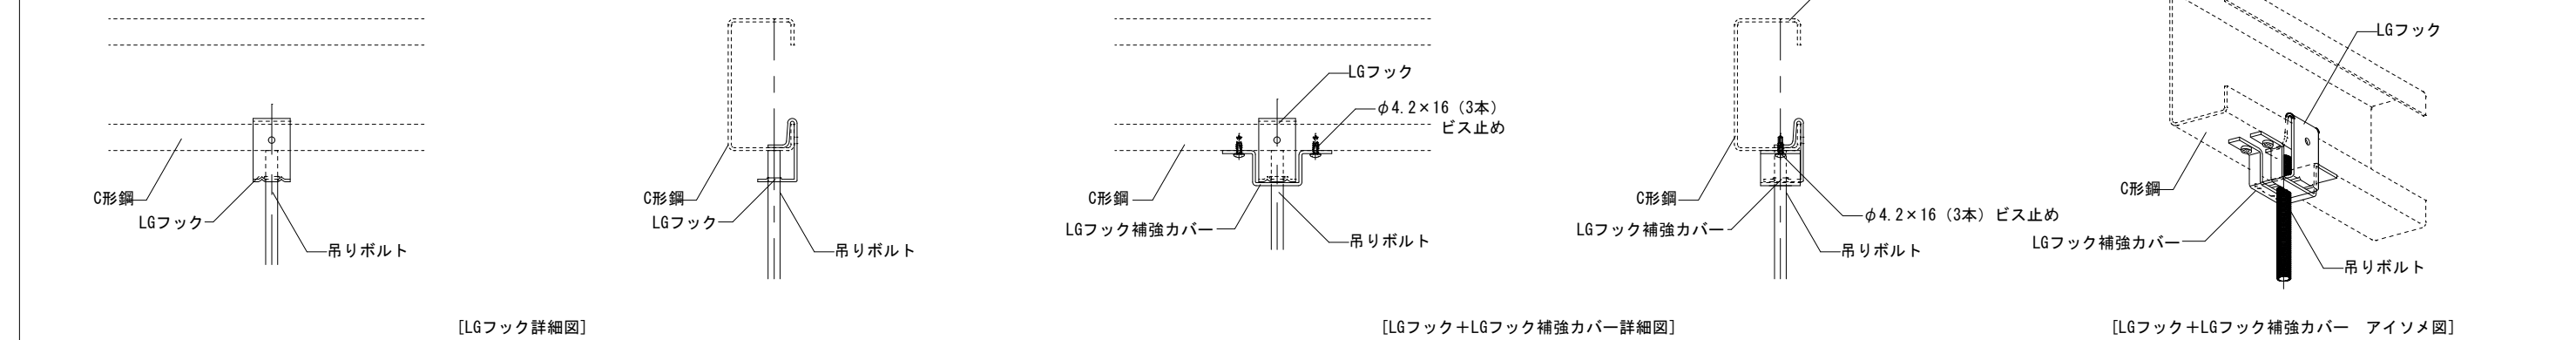

OLGフック補強カバー設置箇所

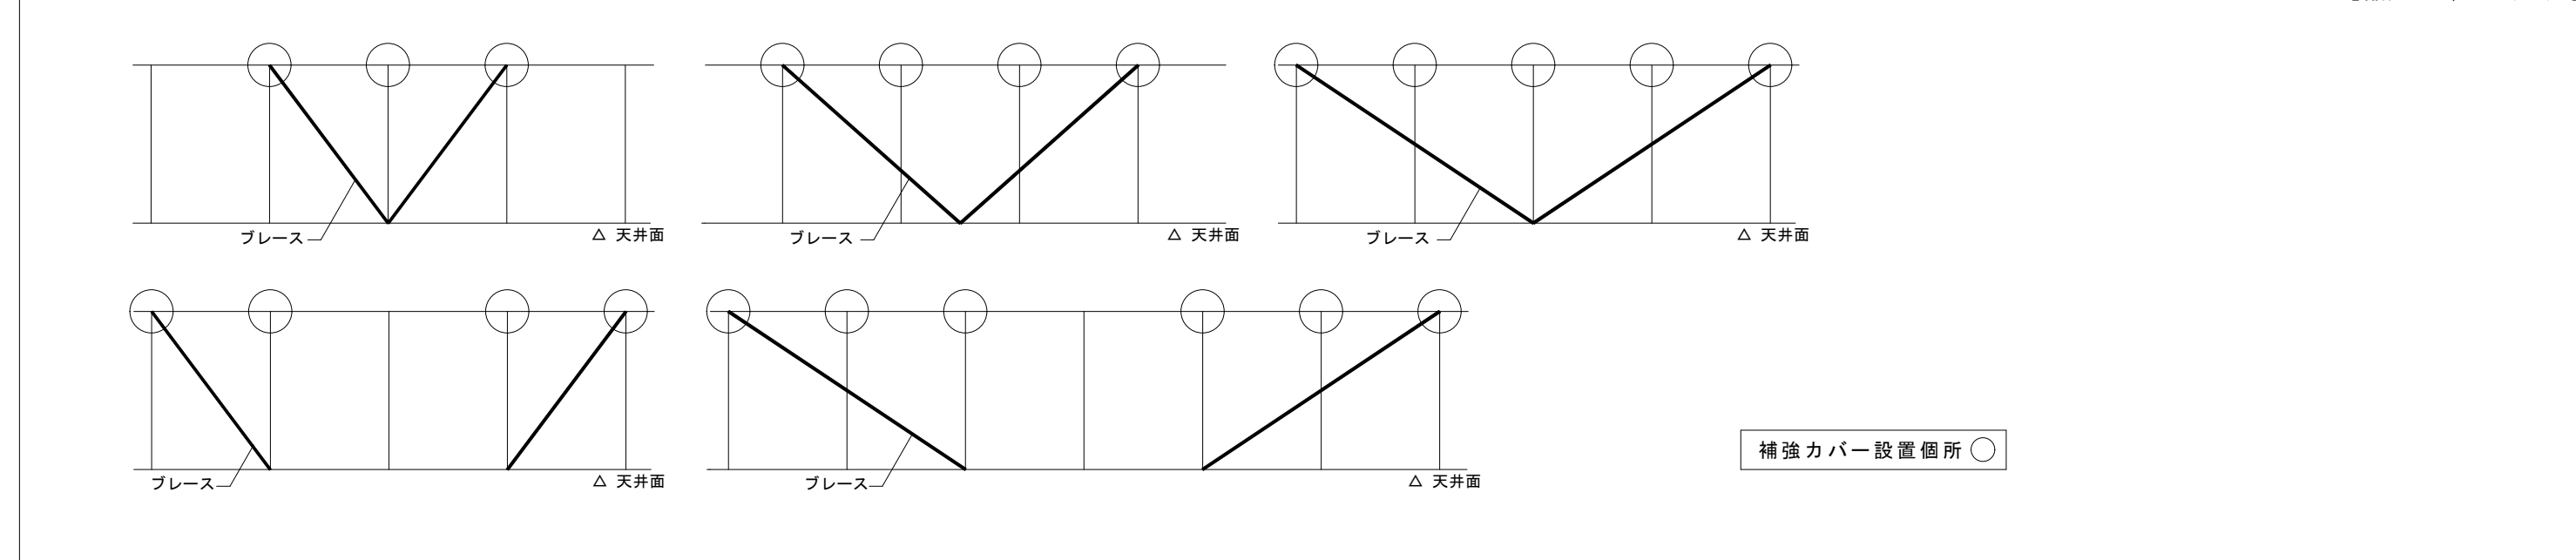


■側面図

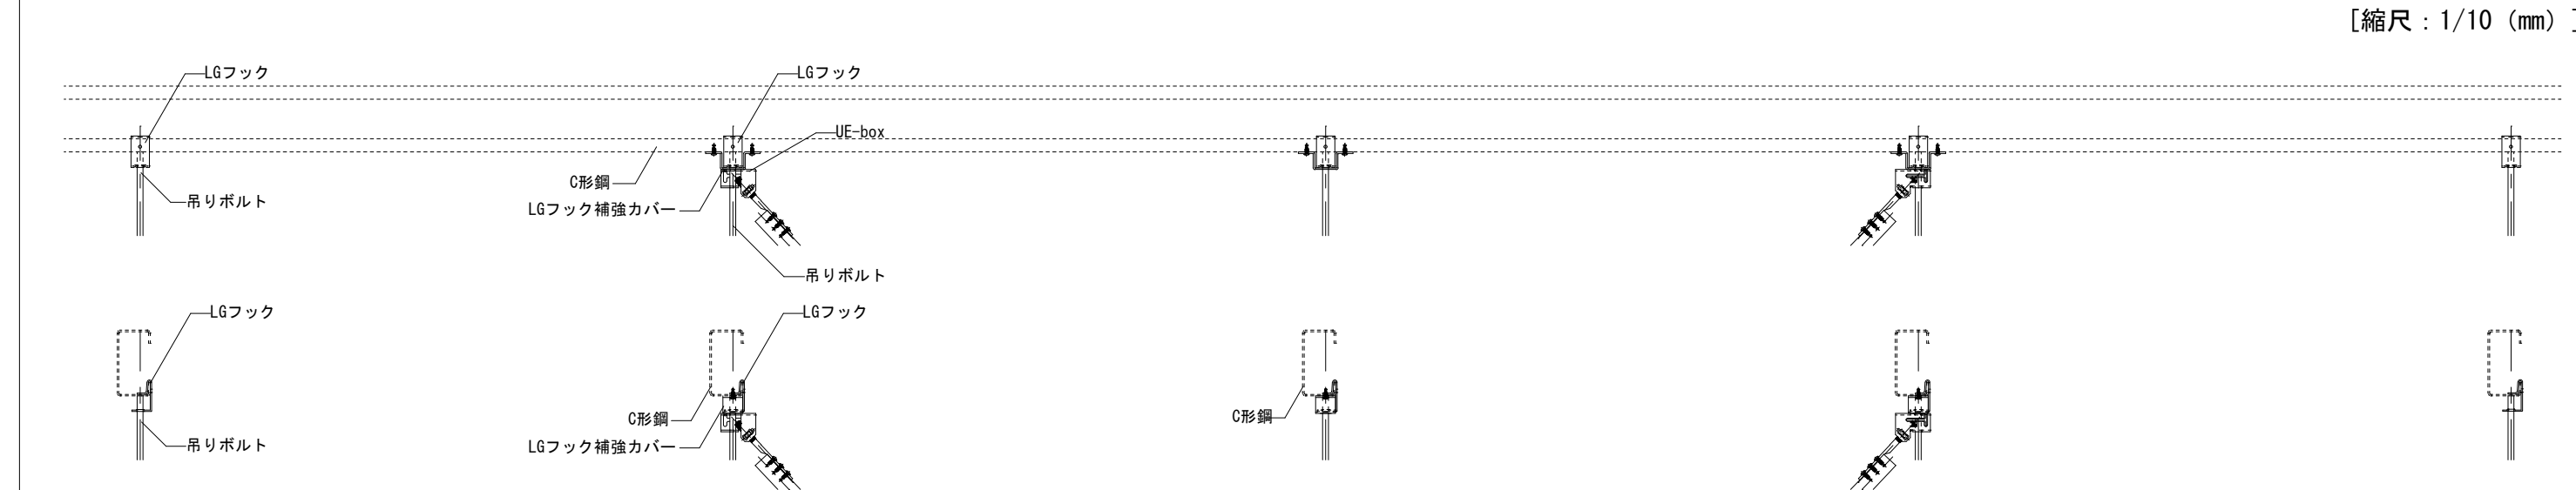

## ■部材一覧


|   |   |   |   |
|---|---|---|---|
|  <p>○円形ポスト<br/>・寸法単位:mm(寸)</p> <p>○フラット<br/>・3/8インチ (直径7/16mm以上)</p>              |  <p>○円縁受け<br/>・(寸法単位:mm)</p> <p>・(寸法単位:JIS)</p>                                     |  <p>○ダブラ円縁<br/>・(寸法単位:mm)</p> <p>・(寸法単位:JIS)</p> <p>・(寸法単位:JIS)</p>                         |  <p>○シングル円縁<br/>・(寸法単位:mm)</p> <p>・(寸法単位:JIS)</p> <p>・(寸法単位:JIS)</p>                             |
|  <p>○ハンガー<br/>・JISハンガー</p>                                                        |  <p>○円縁受けジョイント<br/>・(寸法単位:mm)</p> <p>・(寸法単位:JIS)</p> <p>・(寸法単位:JIS)</p>             |  <p>○ダブラ円縁ジョイント<br/>・(寸法単位:mm)</p> <p>・(寸法単位:JIS)</p> <p>・(寸法単位:JIS)</p> <p>・(寸法単位:JIS)</p> |  <p>○シングル円縁ジョイント<br/>・(寸法単位:mm)</p> <p>・(寸法単位:JIS)</p> <p>・(寸法単位:JIS)</p> <p>・(寸法単位:JIS)</p>     |
|  <p>○ダブルクランプ (一般部)<br/>・(寸法単位:mm)</p> <p>・(寸法単位:JIS)</p> <p>・(寸法単位:JIS)</p>       |  <p>○ダブルクランプ (補強部)<br/>・Powerクランプ</p>                                               |  <p>○シングルクランプ (補強部)<br/>・Powerクランプ</p>                                                      |   |
|  <p>○シングルクランプ (一般部)<br/>・(寸法単位:mm)</p> <p>・(寸法単位:JIS)</p> <p>・(寸法単位:JIS)</p>      |   |   |   |
|  <p>○水平平等取付金具<br/>・ボルト用スライダー</p>                                                  |  <p>○水平平等取付金具<br/>・チェーン用スライダー</p>                                                   |   |  <p>○追加円縁受け (円縁受け+増設材)<br/>・スライス材は 新設取付と同等仕様</p>                                                 |
|   |   |   |  <p>○水平平等取付<br/>・(寸法単位:mm)</p> <p>・(寸法単位:JIS)</p>                                                |
|  <p>○ブレース上部取付金具<br/>・90°</p> <p>※対応角度: 30° ~ 60°</p>                              |  <p>○ブレース上部取付金具<br/>・ブレース金具</p> <p>※対応角度: 15° ~ 60°</p>                             |  <p>○ブレース下部取付金具<br/>・ブレース金具</p>                                                             |   |
|  <p>○斜め部材 (ブレース) — チェーン用<br/>・(寸法単位:mm)</p> <p>・(寸法単位:JIS)</p> <p>・(寸法単位:JIS)</p> |  <p>○斜め部材 (ブレース) — リーフ付金具用<br/>・(寸法単位:mm)</p> <p>・(寸法単位:JIS)</p> <p>・(寸法単位:JIS)</p> |  <p>○リーフ付金具用チェーン<br/>・(寸法単位:mm)</p> <p>・(寸法単位:JIS)</p> <p>・(寸法単位:JIS)</p>                   | <p>○KIRIT耐震支柱</p> <p>・(寸法単位:mm)</p> <p>・(寸法単位:JIS)</p> <p>・(寸法単位:JIS)</p> <p>・(寸法単位:JIS)</p> <p>※KIRIT耐震支柱は、新設取付と同等仕様</p> <p>※KIRIT耐震支柱は、新設取付と同等仕様</p> <p>※KIRIT耐震支柱は、新設取付と同等仕様</p> |

■標準図（断面図）

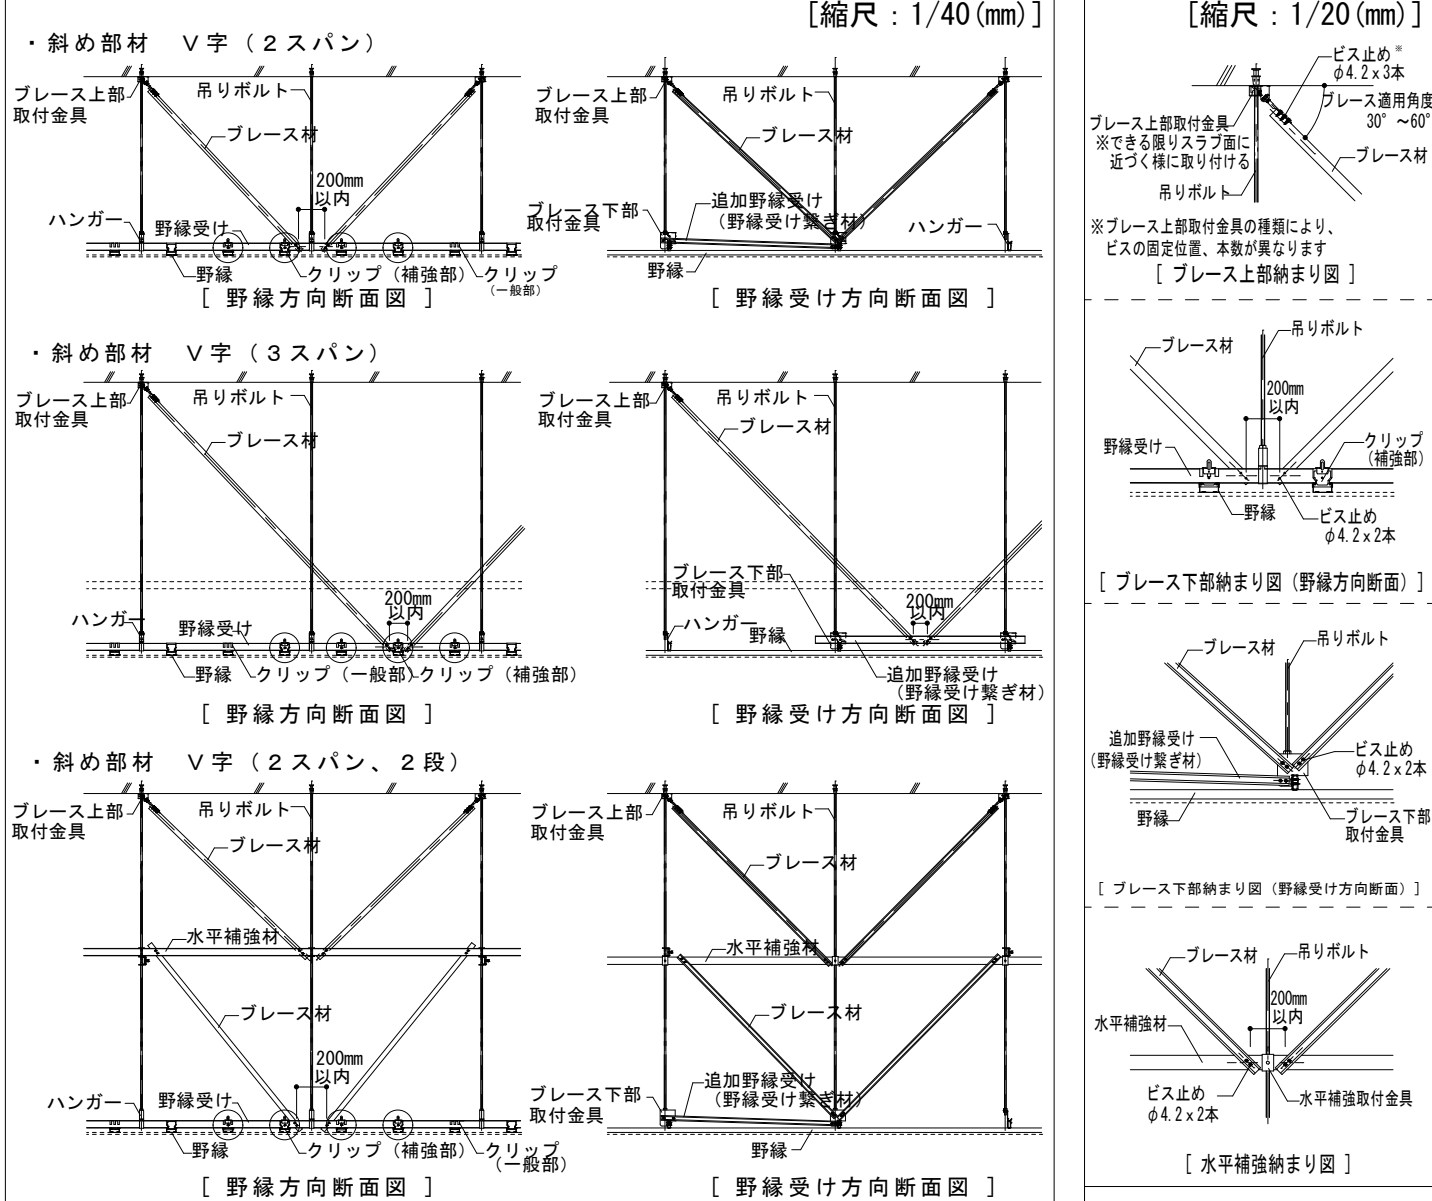


## ■野縁受けの配置

野縁受け（チャンネル）は、開口部が同一方向になるように設置する。  
開口部が交互になるように設置しないようにする。

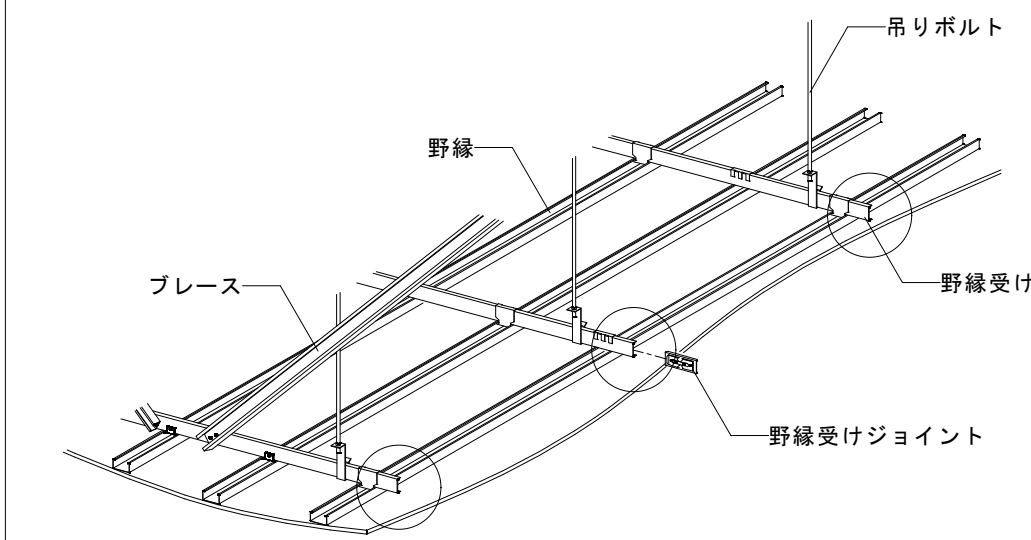


## ■野縁受けジョイントの設置


- ・野縁受けジョイント詳細  
野縁受けの継手には、野縁受けジョイントを用いてビス止めとする。

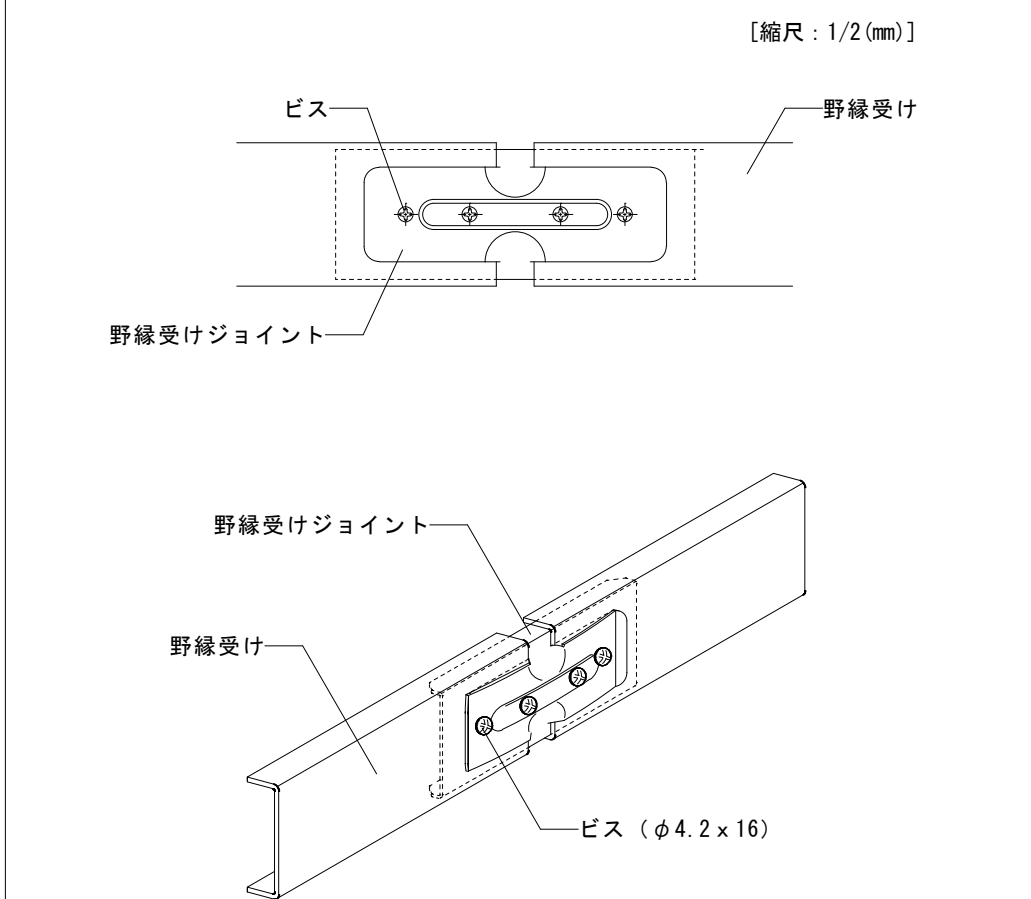


### ■ブレース上部の納まり詳細

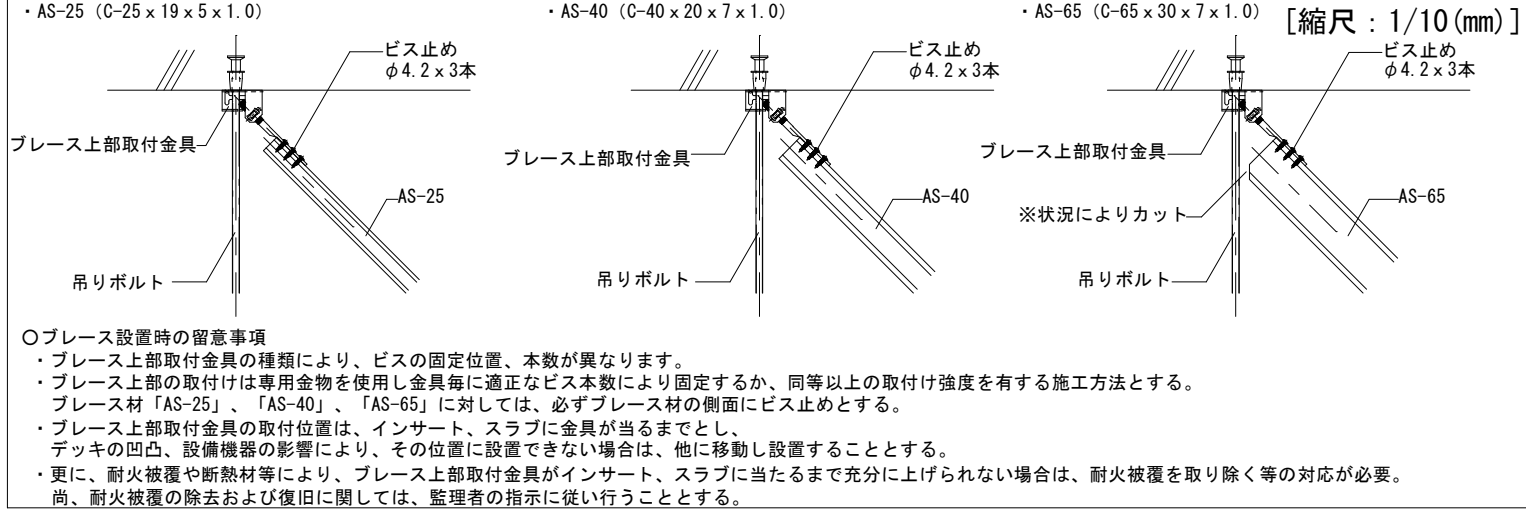

■開口補強詳細図（伏図）

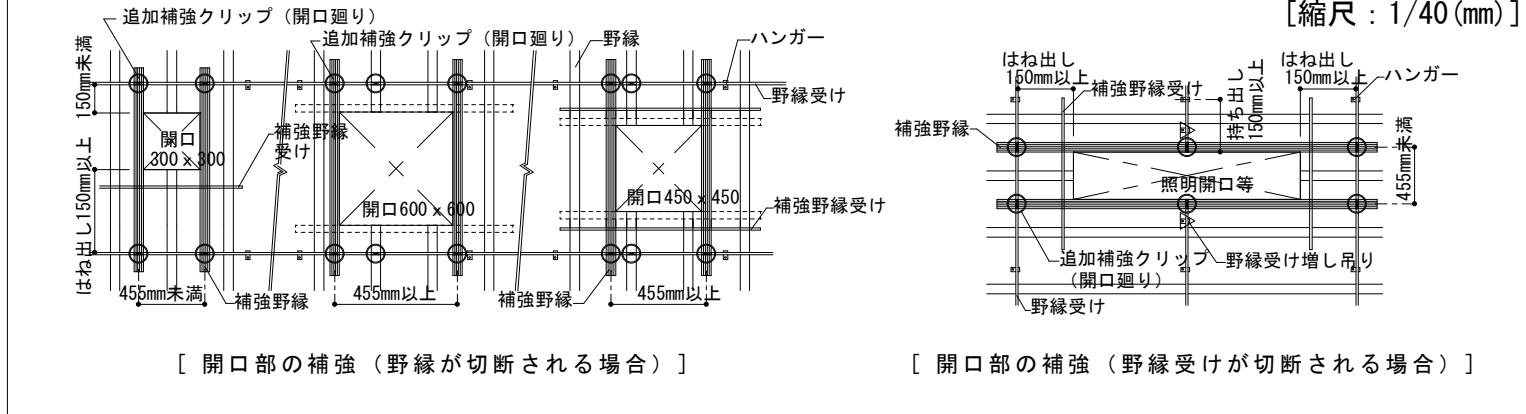


ロブレースが設置されている野縁受けが切断される場合 門型補強

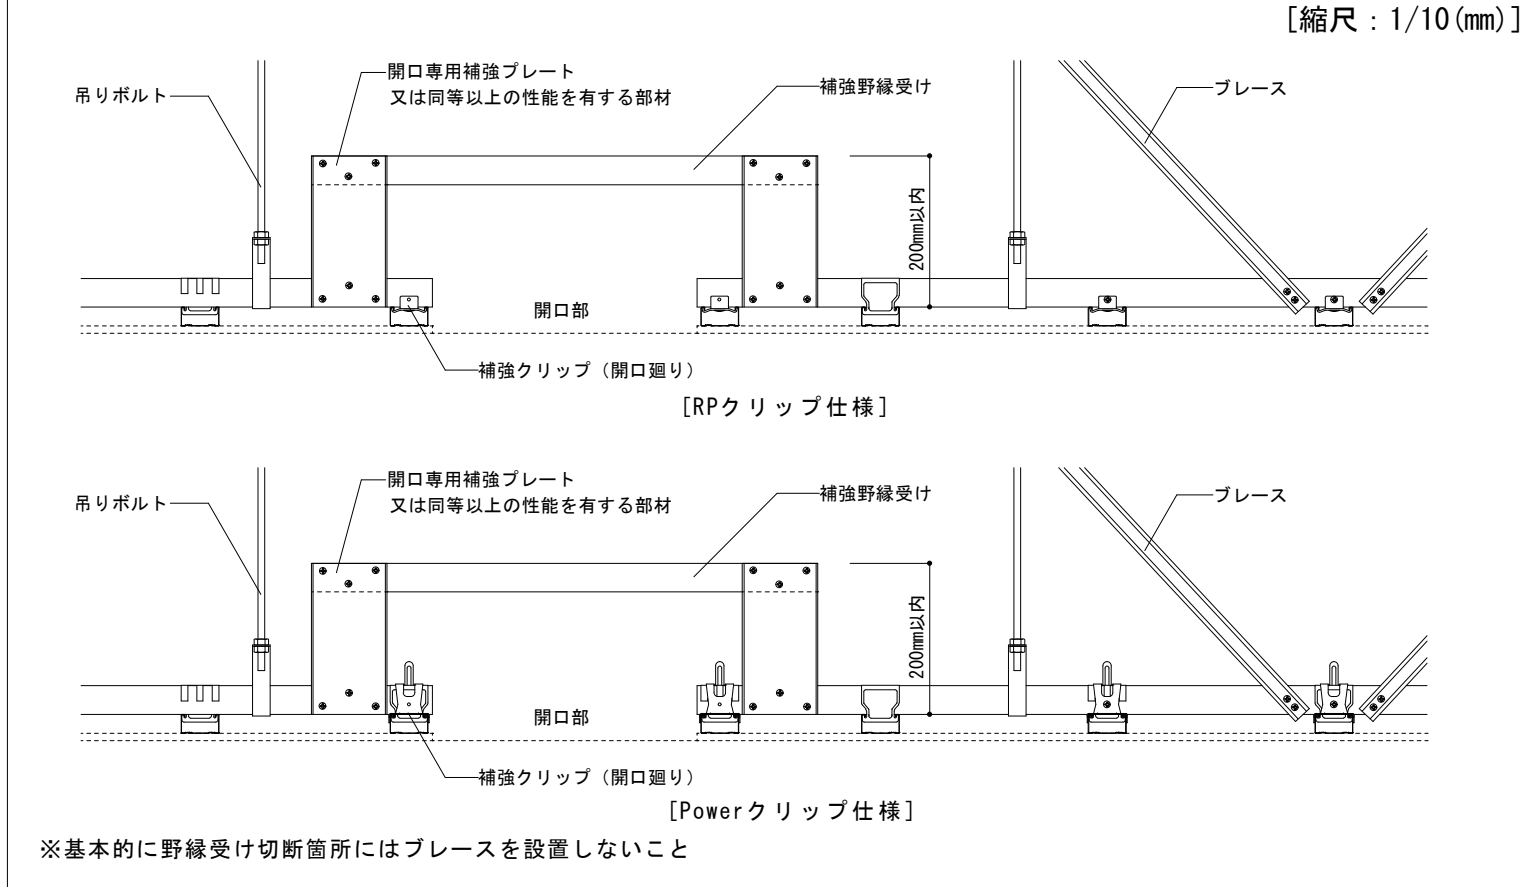



※基本的に野縁受け切断箇所にはブレースを設置しないこと


・野縁受けの正しい施工方向（例）

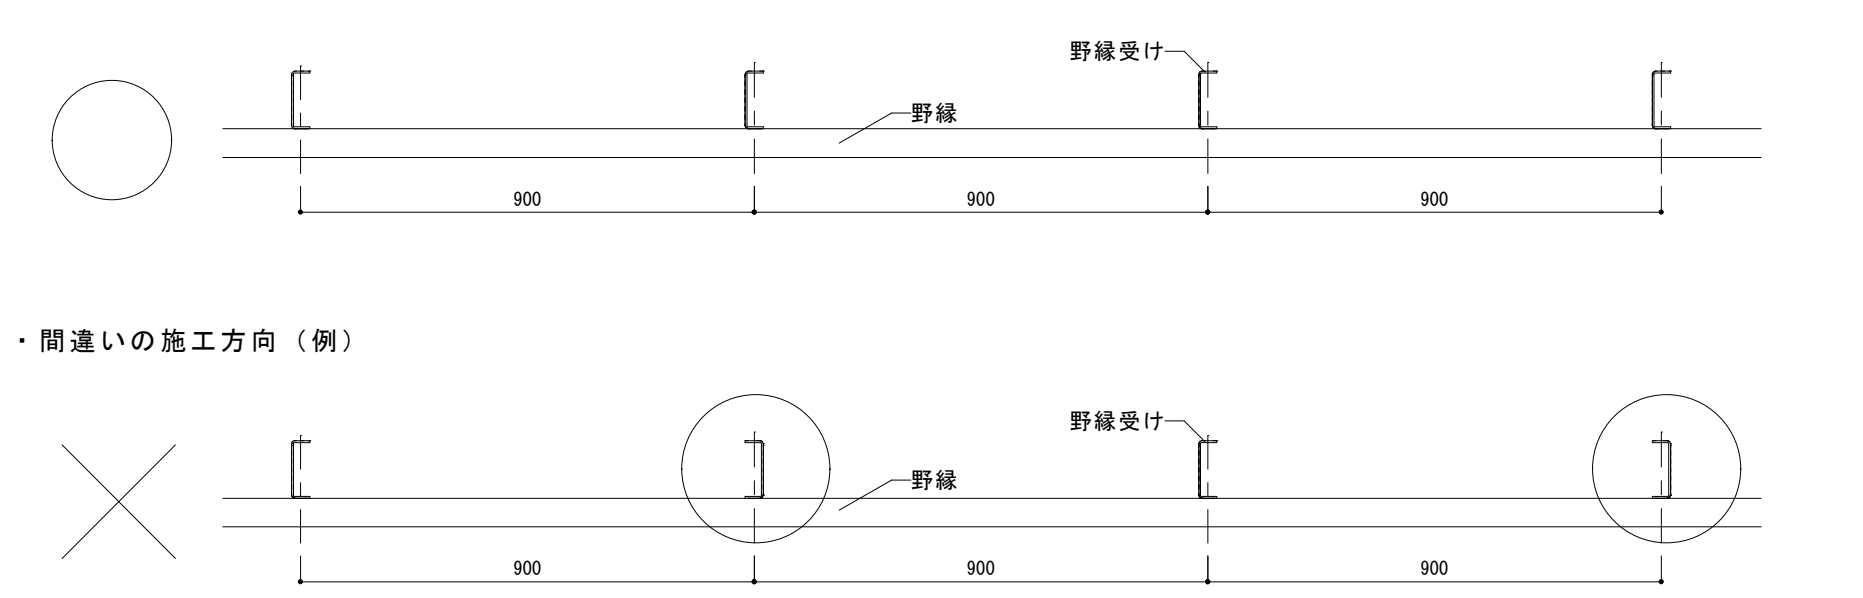

## ■野縁受けジョイントの設置


- ・野縁受けジョイント詳細  
野縁受けの継手には、野縁受けジョイントを用いてビス止めとする。

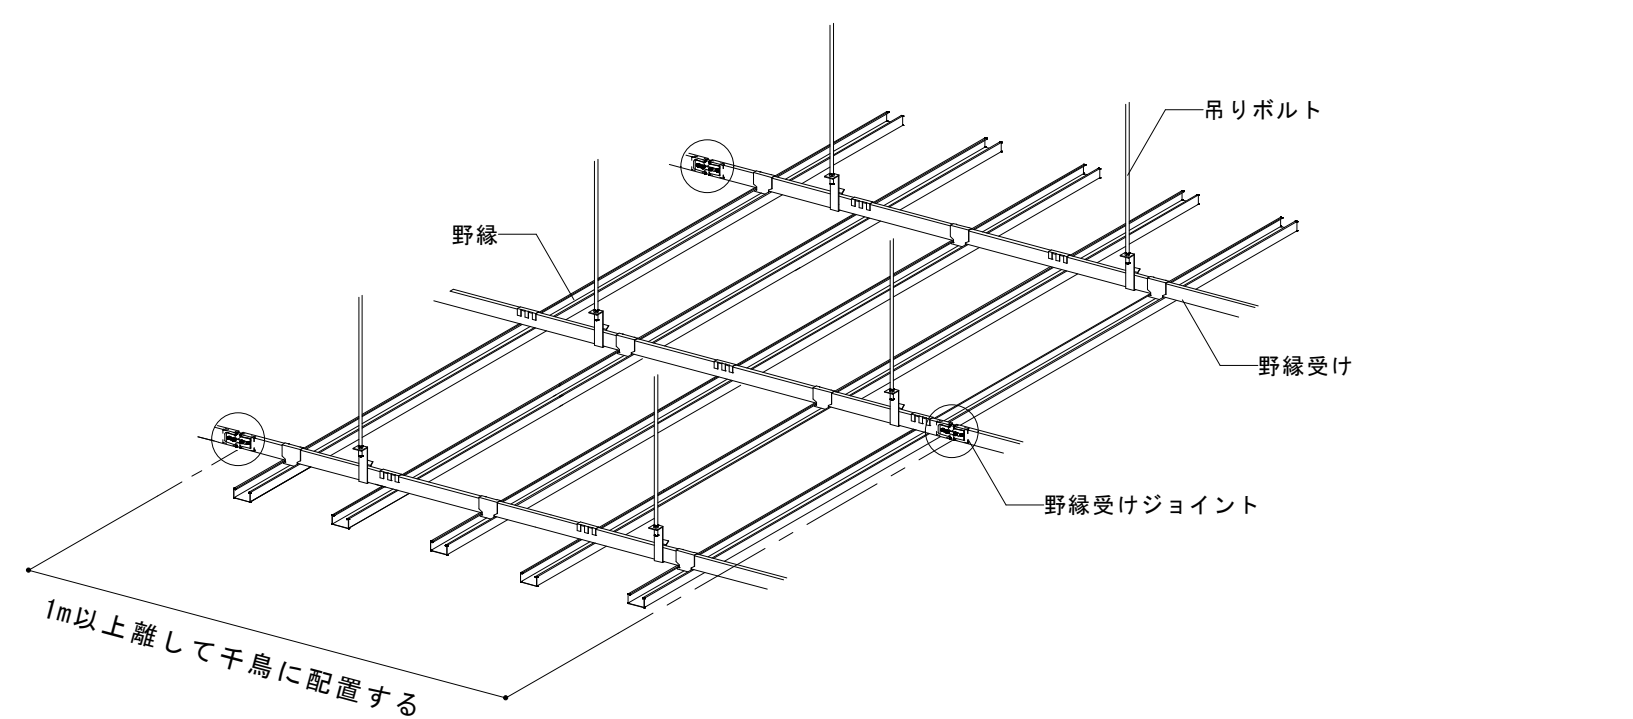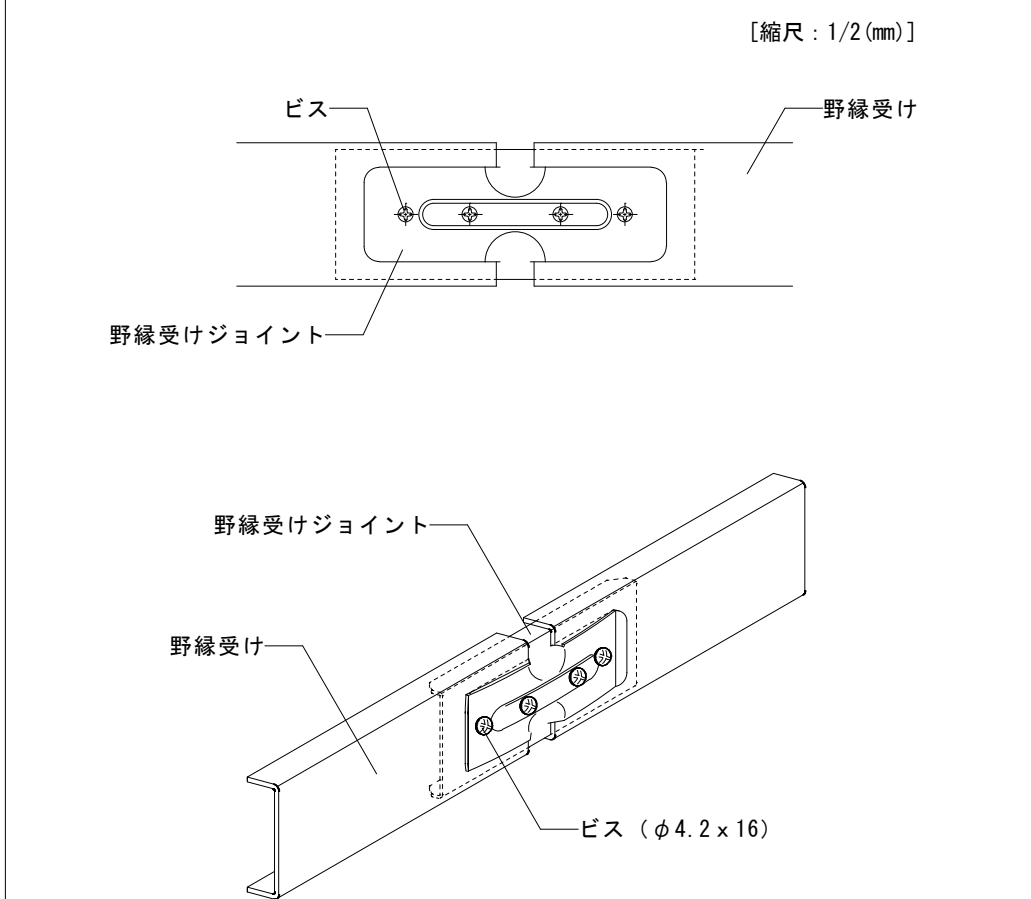


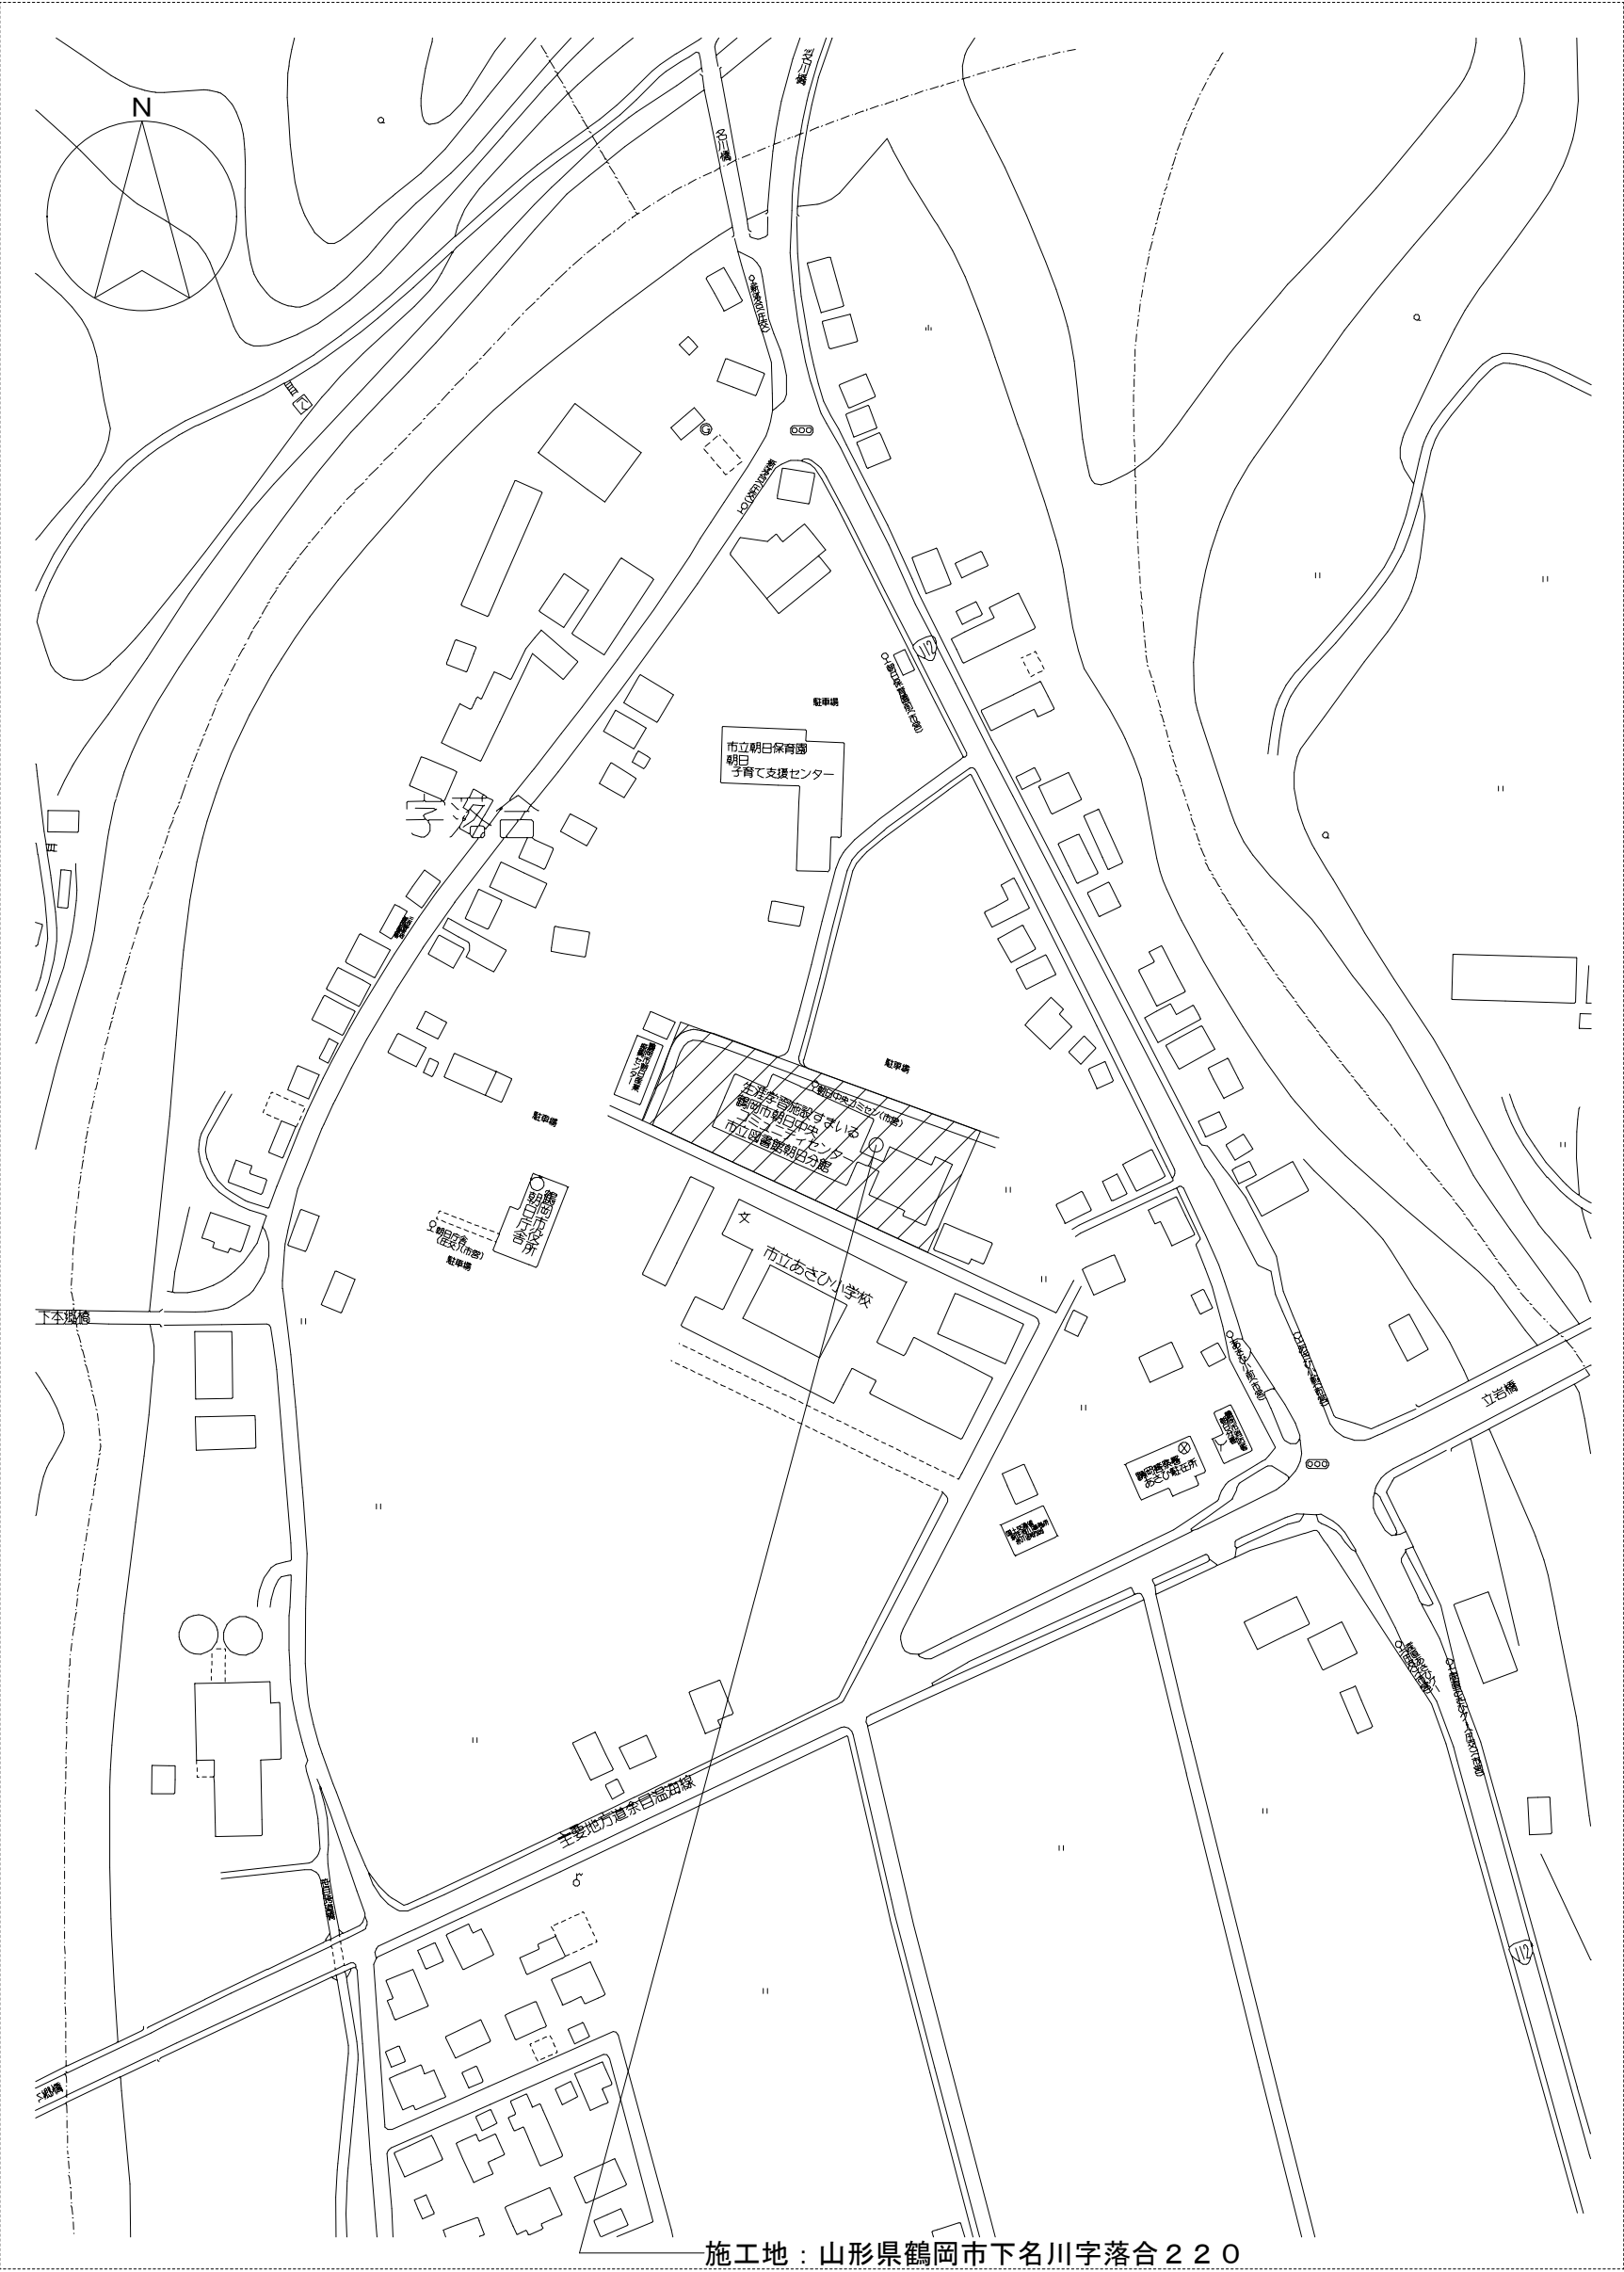

配置図 S=1 : 300


|       |                                                                                            |
|-------|--------------------------------------------------------------------------------------------|
| 敷地面積  | 5,590.22 m <sup>2</sup>                                                                    |
| 建築面積  | 2,586.26 m <sup>2</sup>                                                                    |
| 延床面積  | 2,133.93 m <sup>2</sup>                                                                    |
| 最高高さ  | 10.800 m                                                                                   |
| 最高軒高  | 9.700 m                                                                                    |
| 建ぺい率  | 46.27 % < 70.00 %                                                                          |
| 容 積 率 | 38.18 % < 200.00 %                                                                         |
| 用途地域  | 都市計画区域内 (市街化調整区域)<br>第2 種地域<br>用途地域：指定なし<br>建ぺい率： 70.00 %<br>容 積 率： 200.00 %<br>高さ制限： 指定なし |
| 防火地域  | 指定なし                                                                                       |
| 地名地区  | 山形県鶴岡市下名川字落合 2 2 0                                                                         |
| 主要用途  | 集落地                                                                                        |

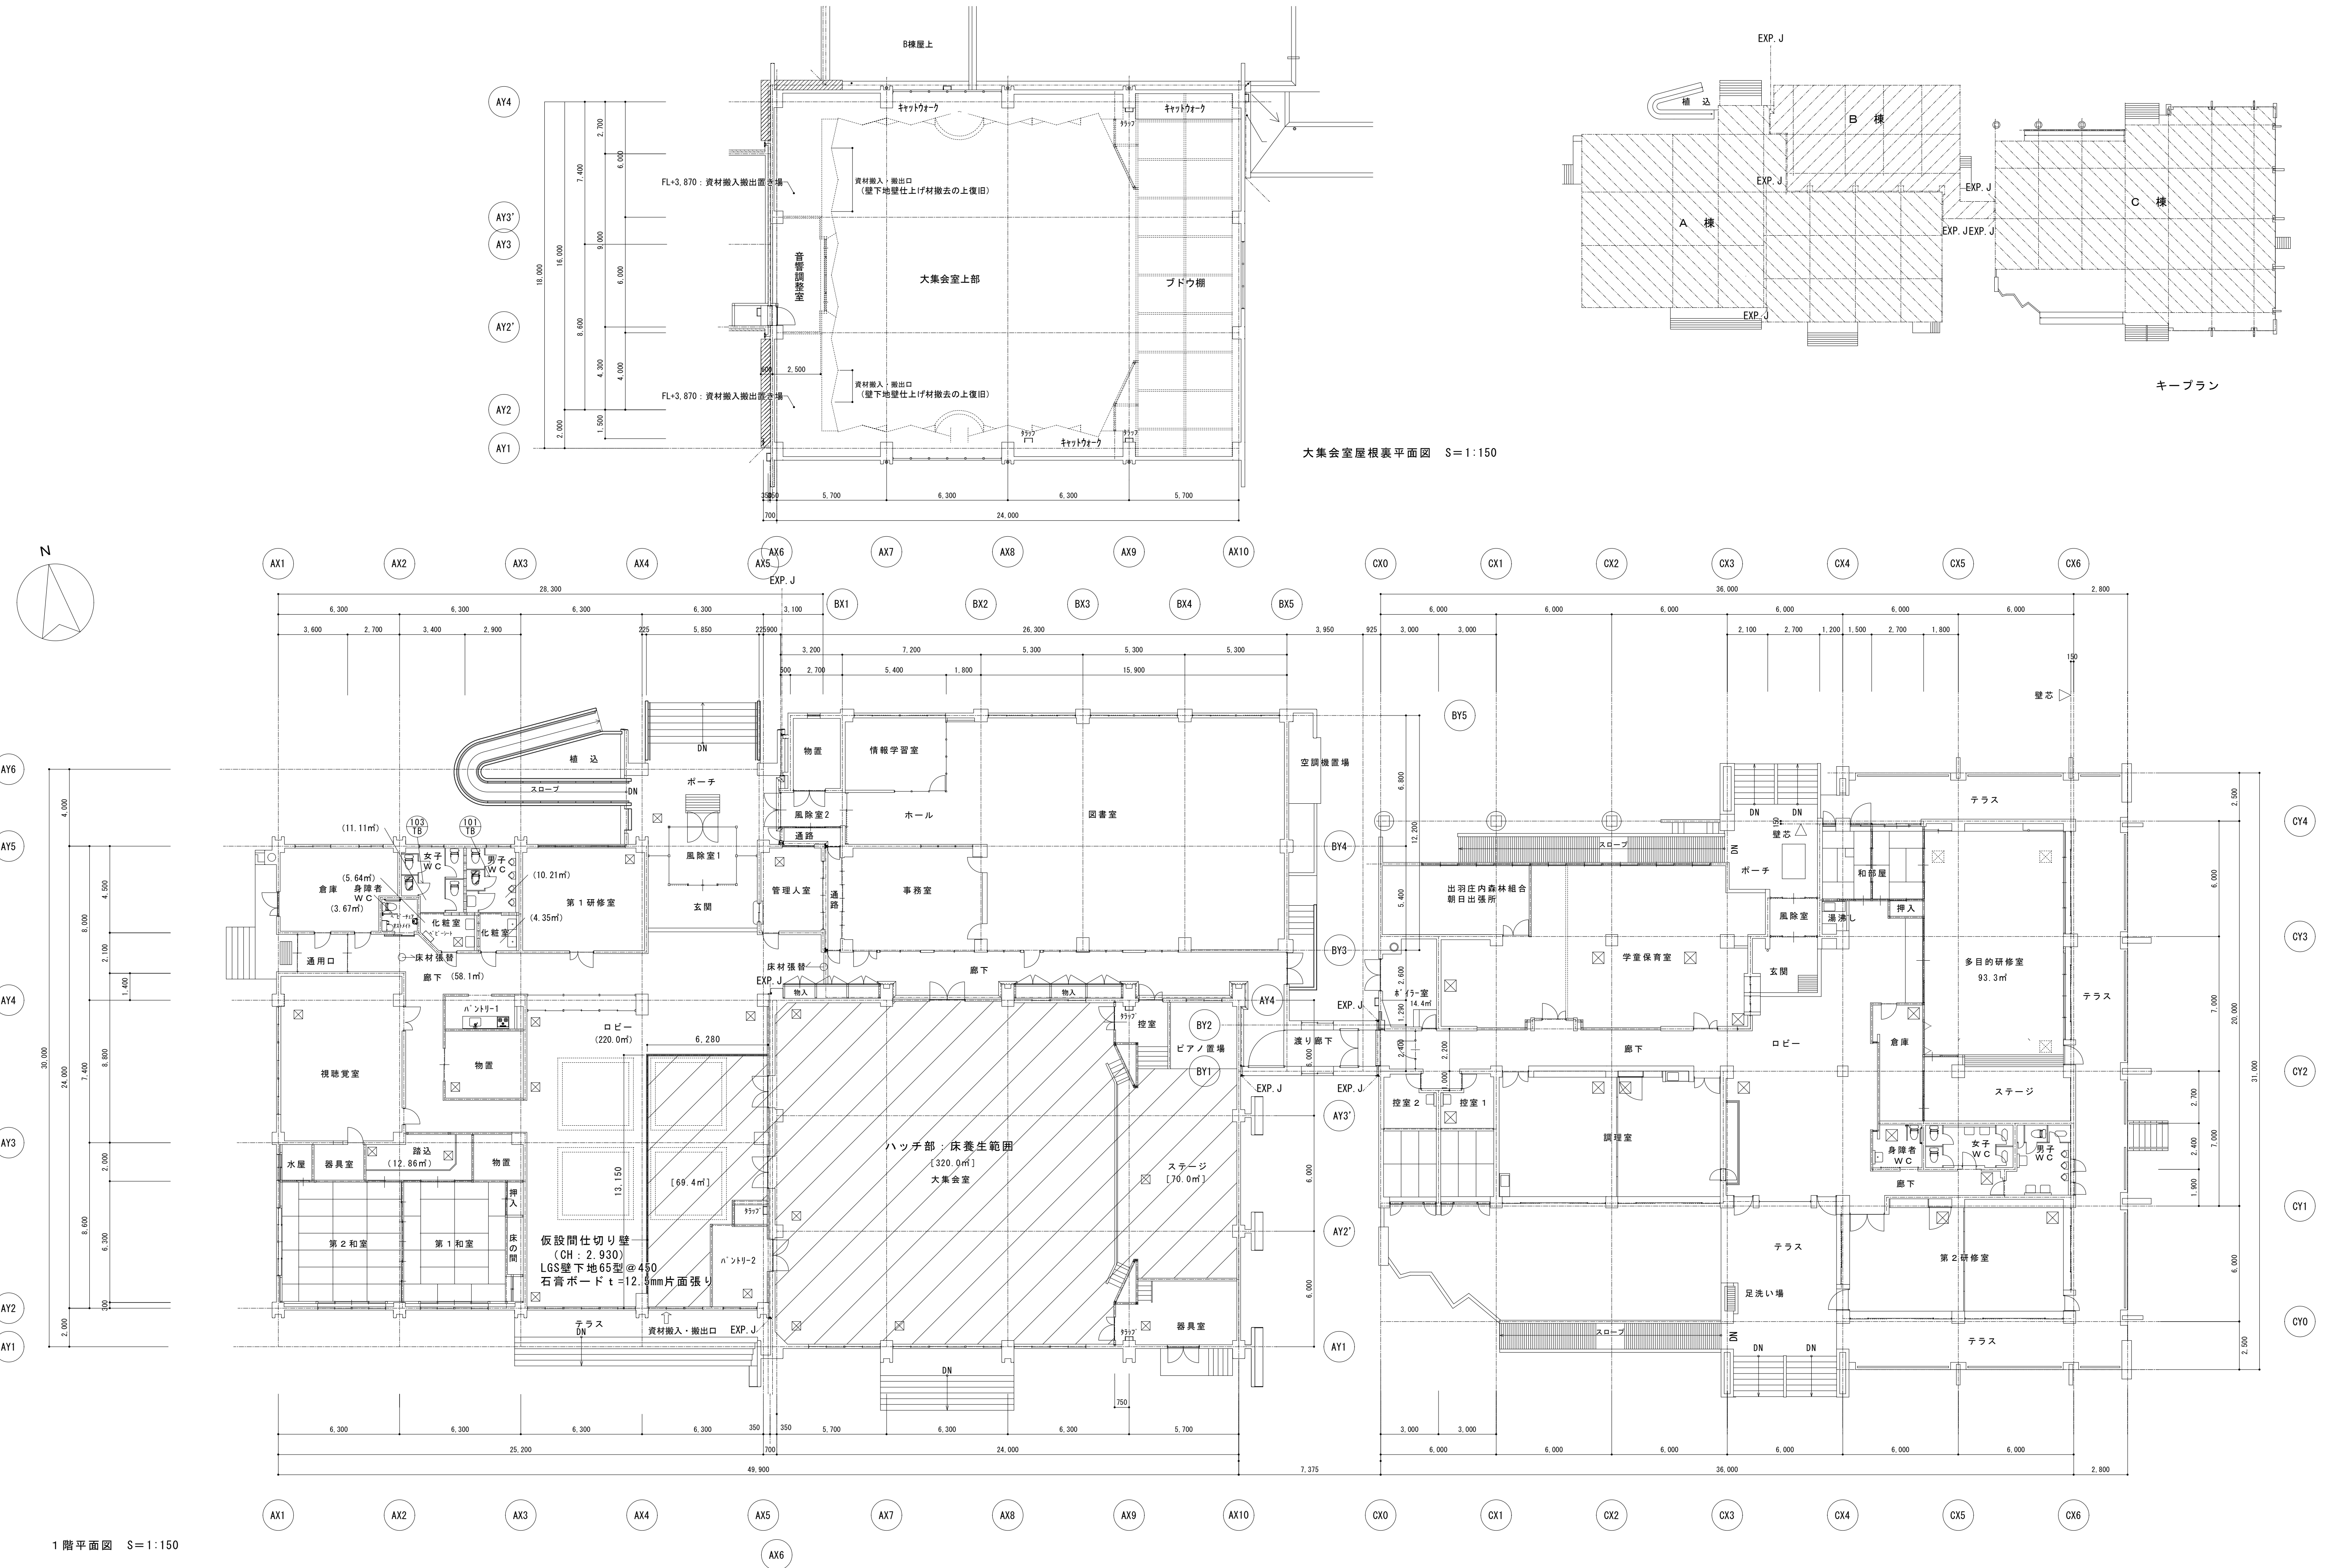

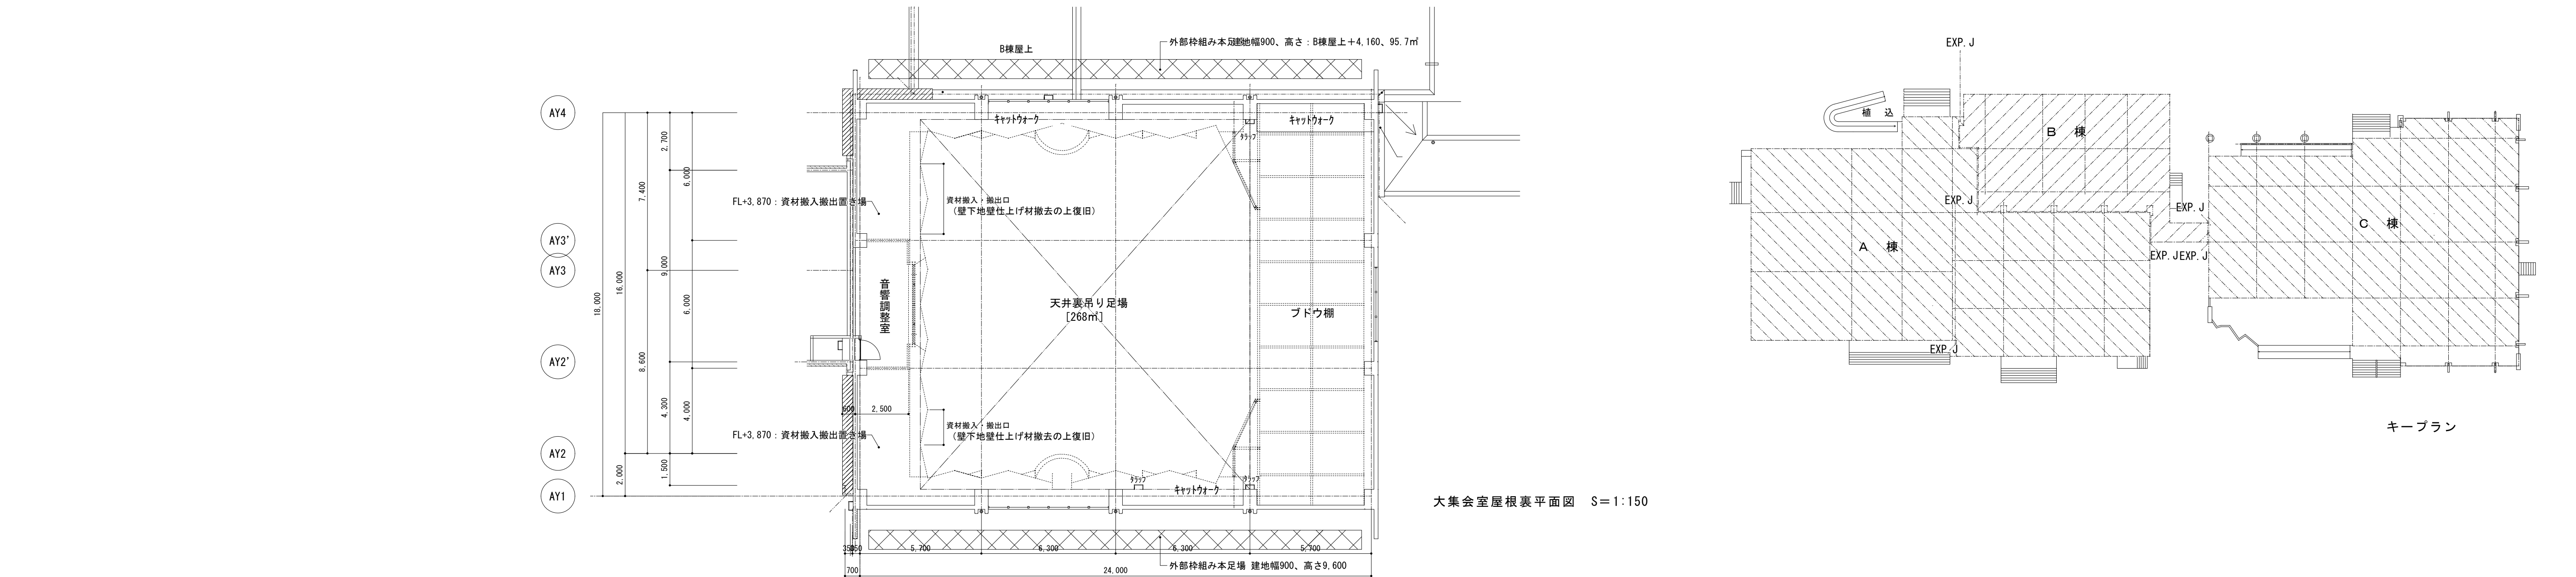

大集会室屋根裏平面図 S=1:150

キープラン

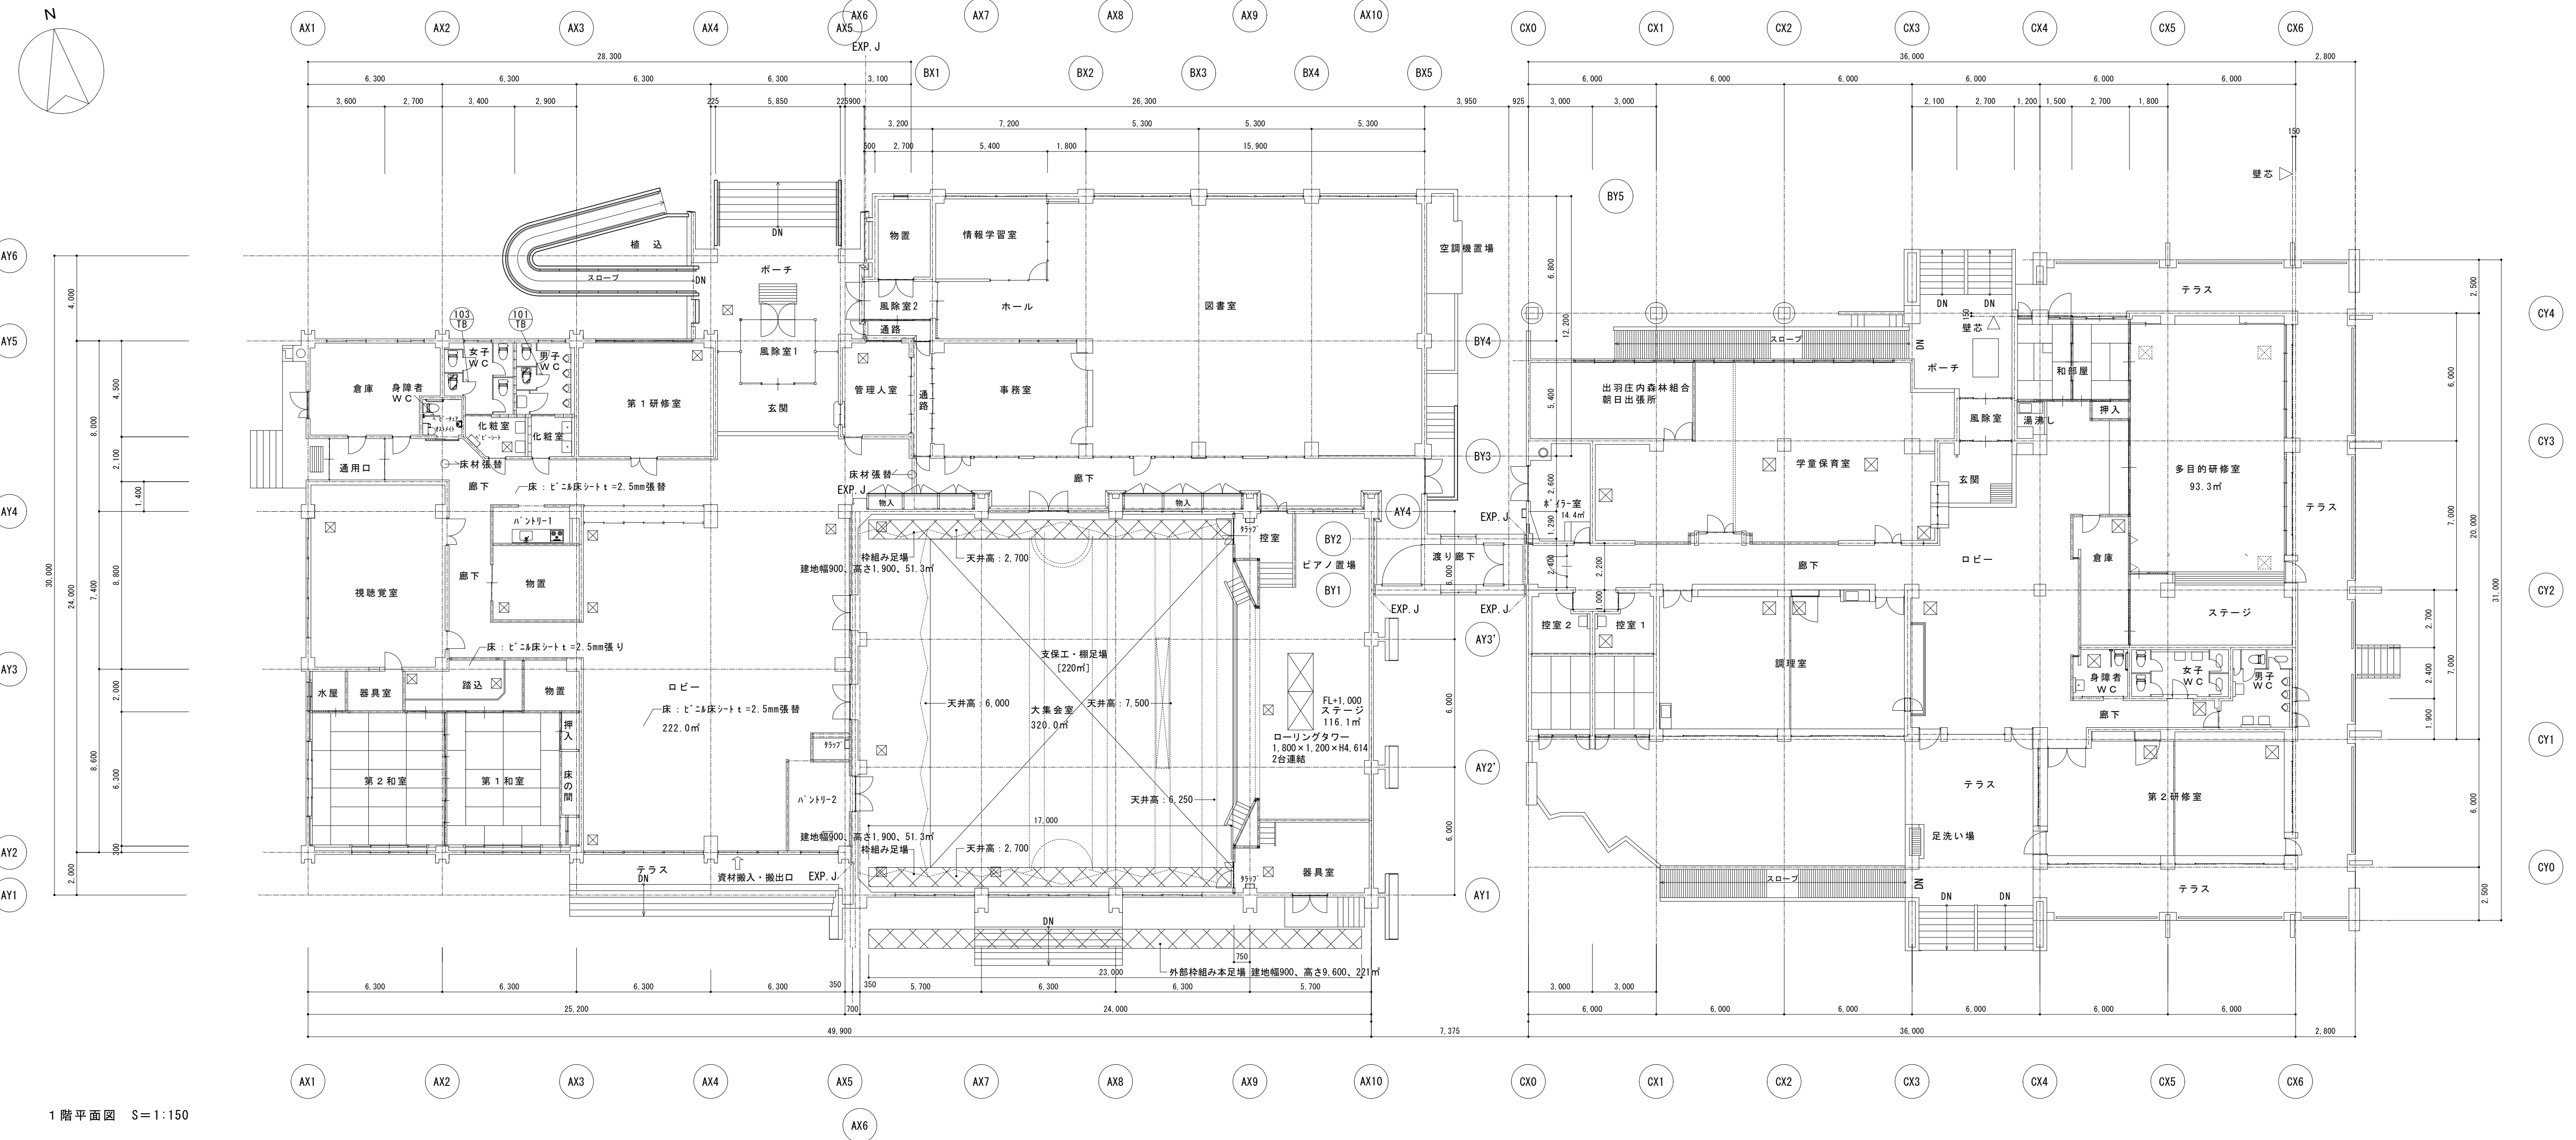

1 階平面図 S=1:150