


記号	名称	規格	単位	参考数量		備考
				当初	変更	
敷地造成工						
	掘削		m3	7042.0		
	盛土		m3	7052.0		
	法面整形		m2	1083.0		

造成平面図

計画高さ 〓00.00
現況高さ 〓00.00

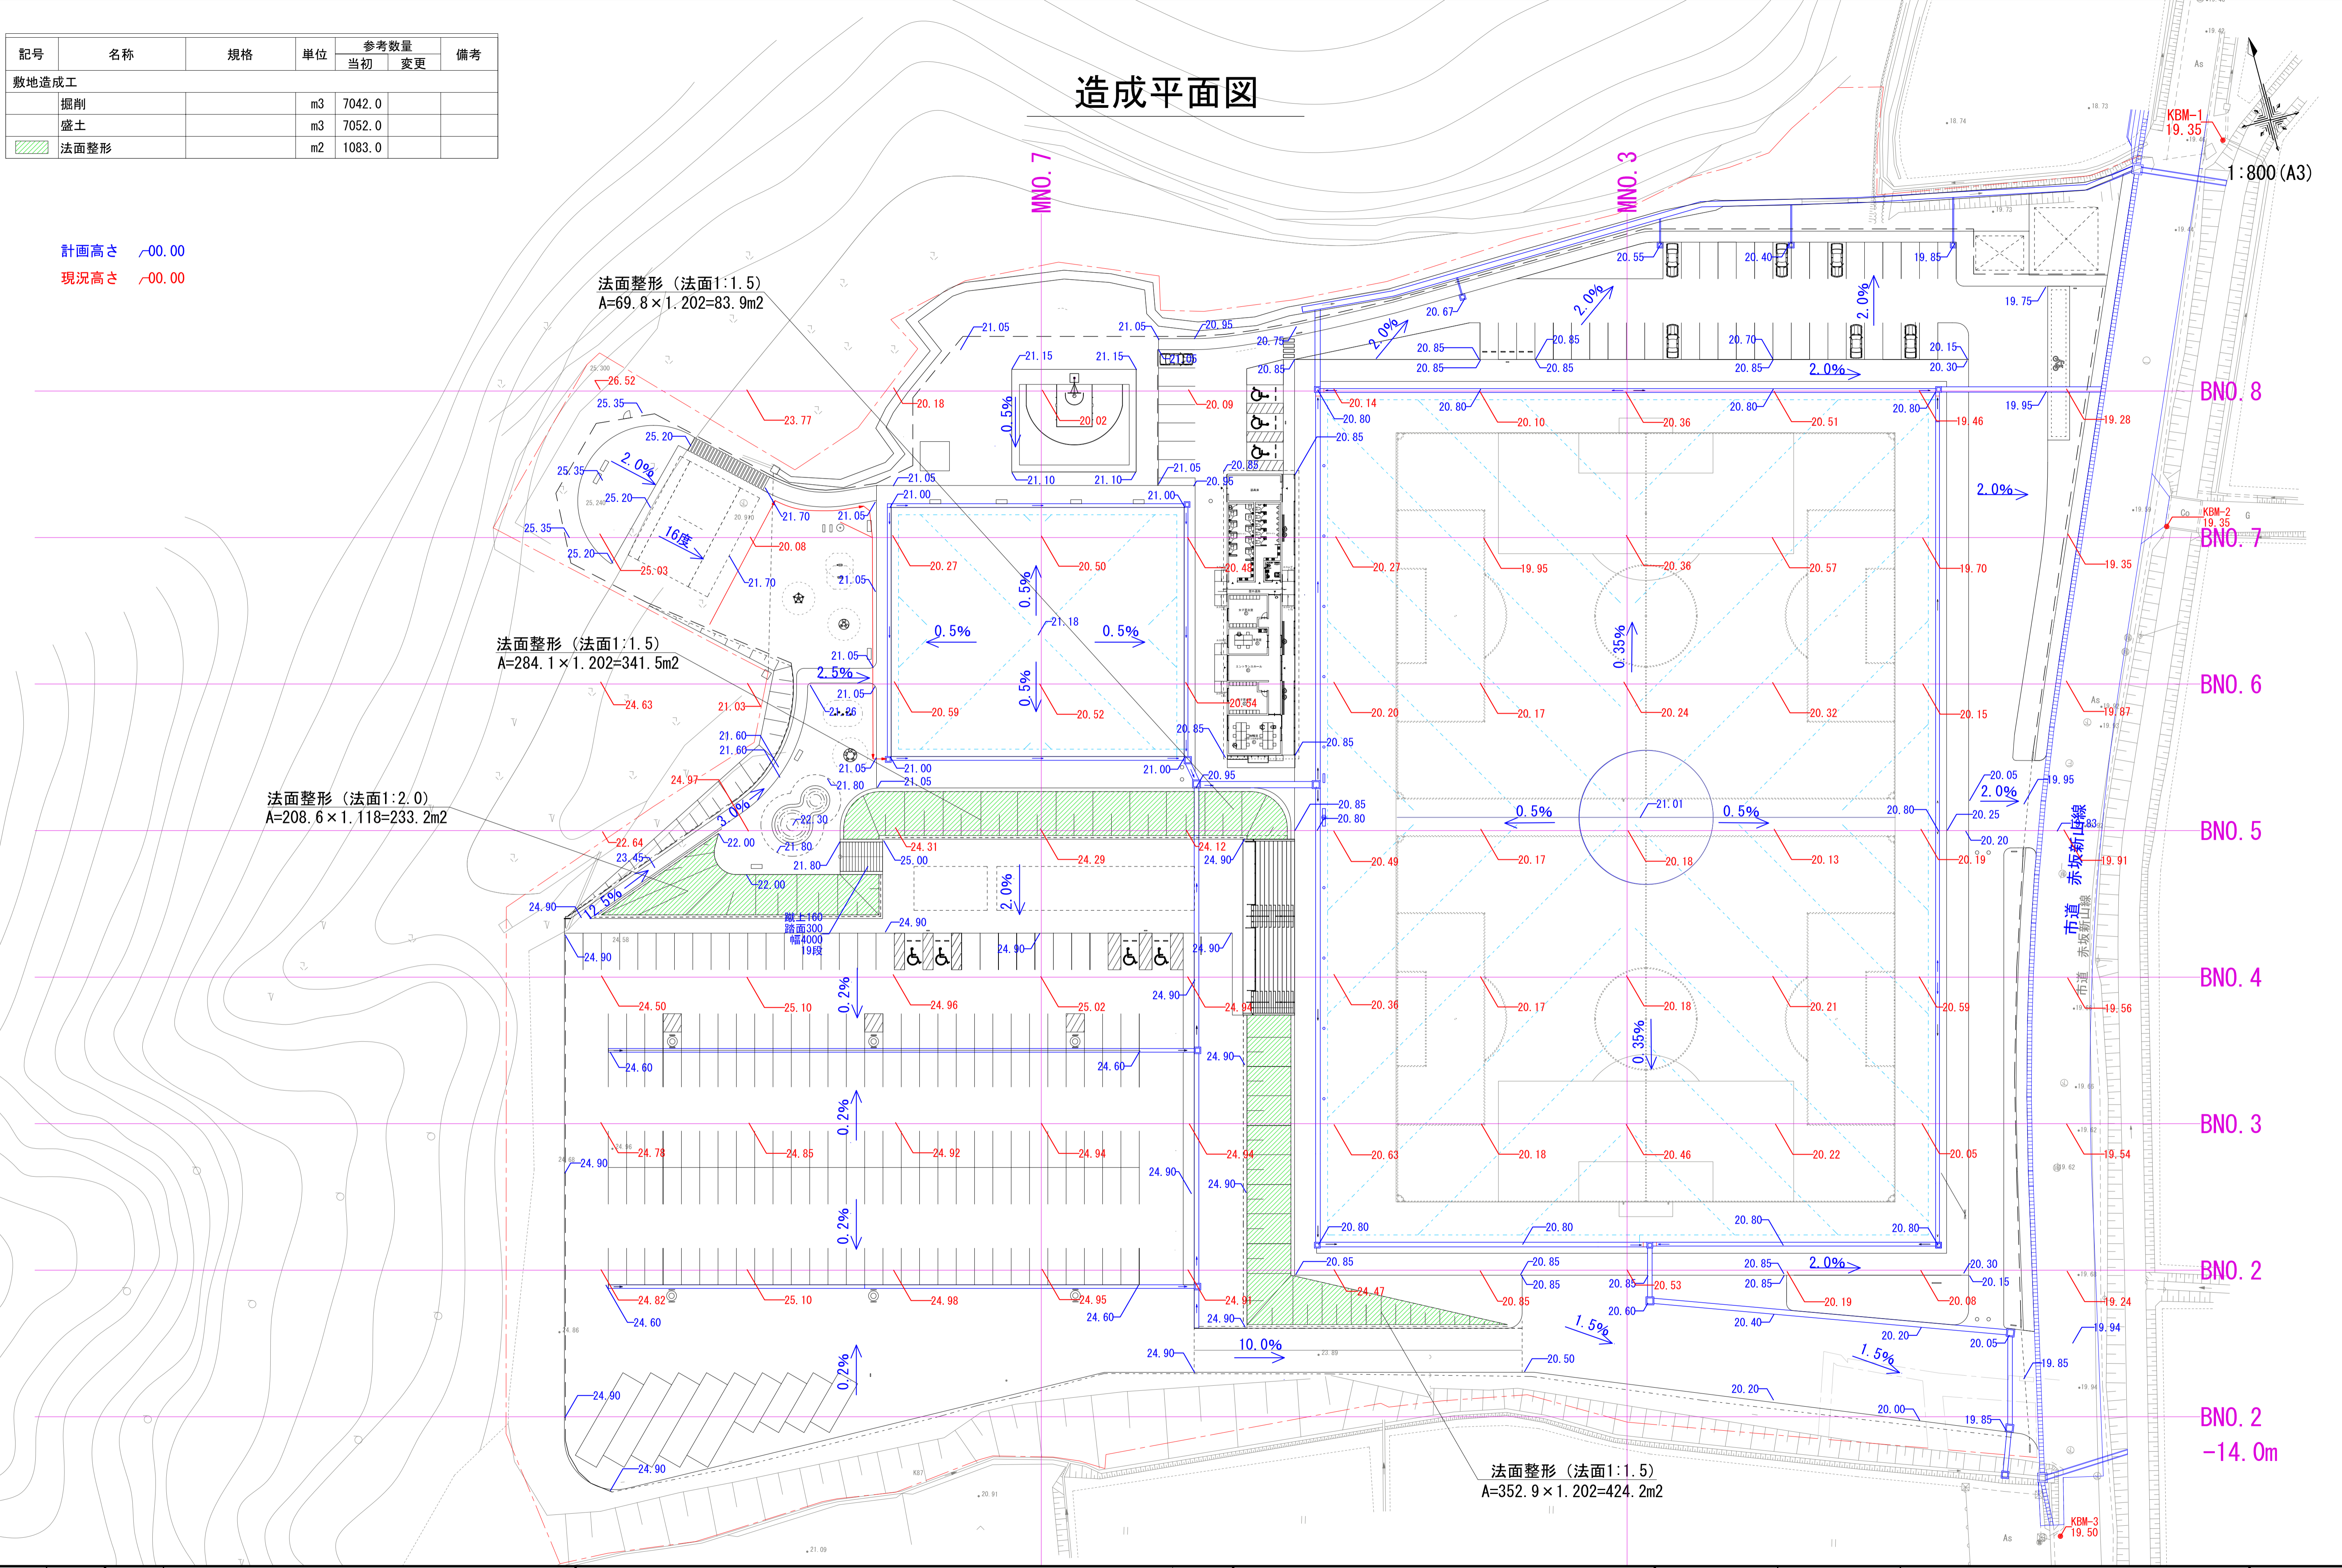

着工年月日
竣工年月日
監理者印
施工者印


BS ブレンスタッフ株式会社
BRAINSTAFF CO., LTD.
山形県鶴岡市桜新町8-33 一級建築士事務所山形県登録(1105)第1110号
TEL. 0235-24-5510 FAX. 0235-23-9565 一級建築士登録 第367537号 原 拓也

DATE	R8 3	PROJ. NO	PROJ. TITLE	1/400 (A1) SCALE 1/800 (A3)	L - 08
CHECK			鶴岡市人工芝グラウンド整備工事		
			DWG. TITLE		
			造成平面図		

計画高さ 〇〇.〇〇
現況高さ 〇〇.〇〇


BNO. 2-14.0m
GH=24.47
FH=23.02

切土= 84.60㎡
盛土= 2.04㎡

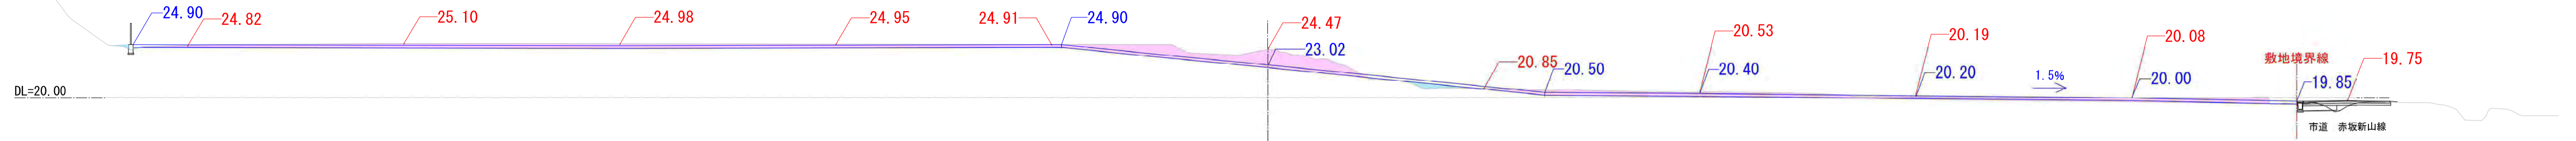


BNO. 2
GH=24.47
FH=20.85

切土=116.09㎡
盛土= 15.83㎡

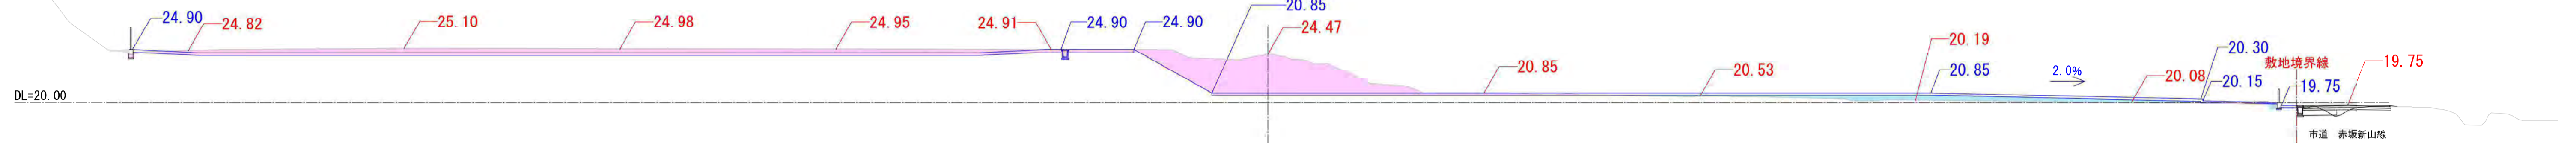


BNO. 3
GH=20.63
FH=20.80

切土= 63.32㎡
盛土= 40.50㎡

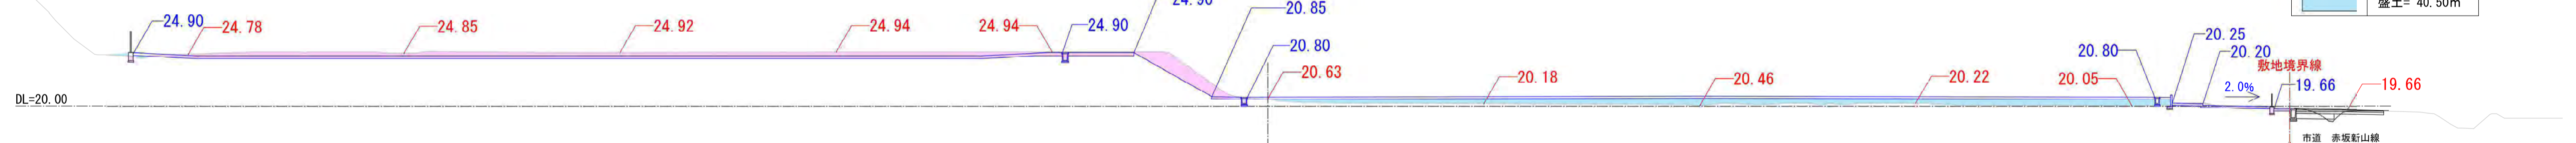

BNO. 4
GH=20.36
FH=20.80


切土= 59.85㎡
盛土= 42.18㎡

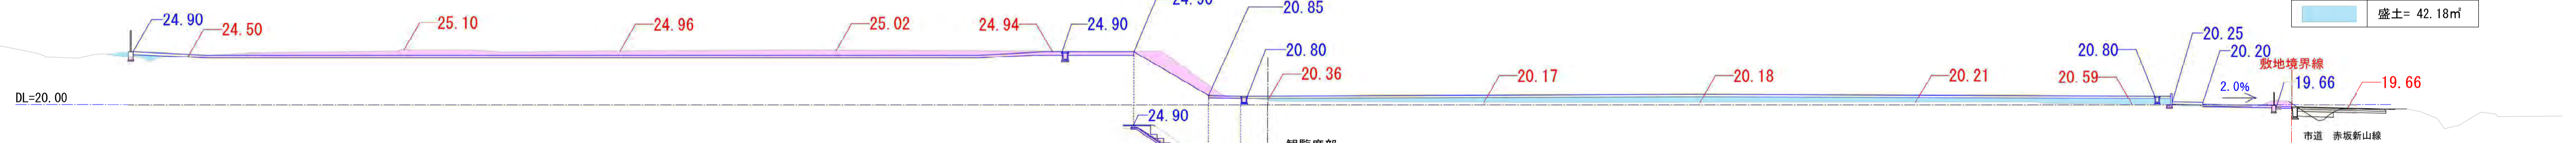

観覧席部
切土= 3.21㎡
3.21㎡×24.0m = 77.04 m3

BNO. 5
GH=20.49
FH=20.80

切土= 79.55㎡
盛土= 72.40㎡

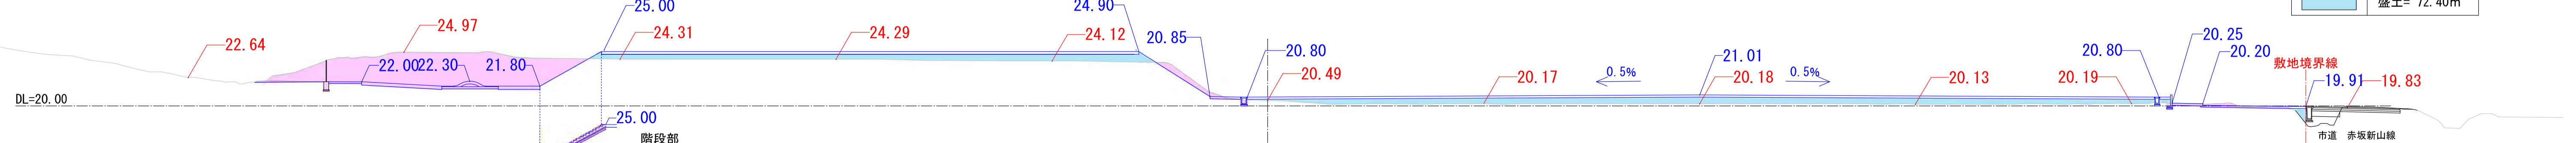

階段部
切土= 3.21㎡
3.21㎡×4.80m = 15.40 m3

着工年月日
竣工年月日
監理者印
施工者印


BRAIN プレンスタッフ株式会社
BRAIN STAFF CO.,LTD.
山形県鶴岡市桜新町8-33 一級建築士事務所山形県登録(1105)第1110号
TEL. 0235-24-5510 FAX. 0235-23-9565 一級建築士登録 第367537号 原 拓也

DATE	R8 . 3 .	PROJ. NO		PROJ. TITLE	鶴岡市人工芝グラウンド整備工事
CHECK				DWG. TITLE	造成断面図-1
					SCALE 1/300 (A3)
					L - 09

計画高さ / 00.00
 現況高さ / 00.00


BNO. 6
 GH=20.20
 FH=20.80

切土= 3.25㎡
 盛土= 64.78㎡

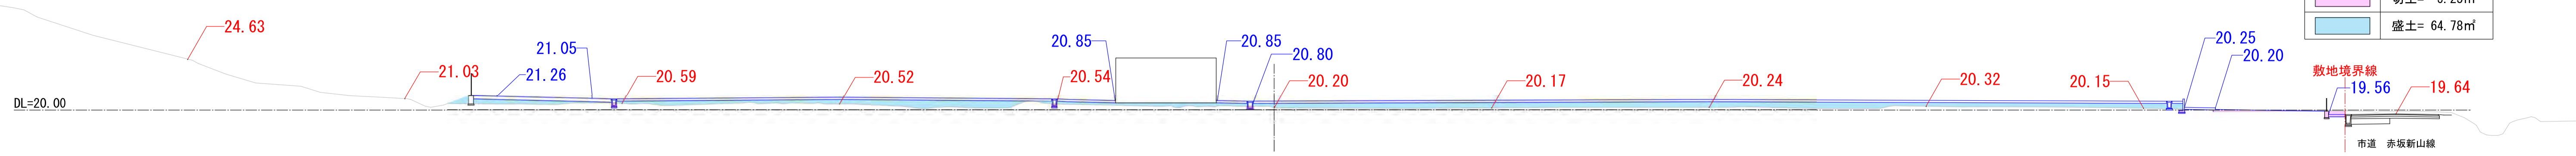


BNO. 7
 GH=20.27
 FH=20.80

切土= 3.14㎡
 盛土= 82.06㎡

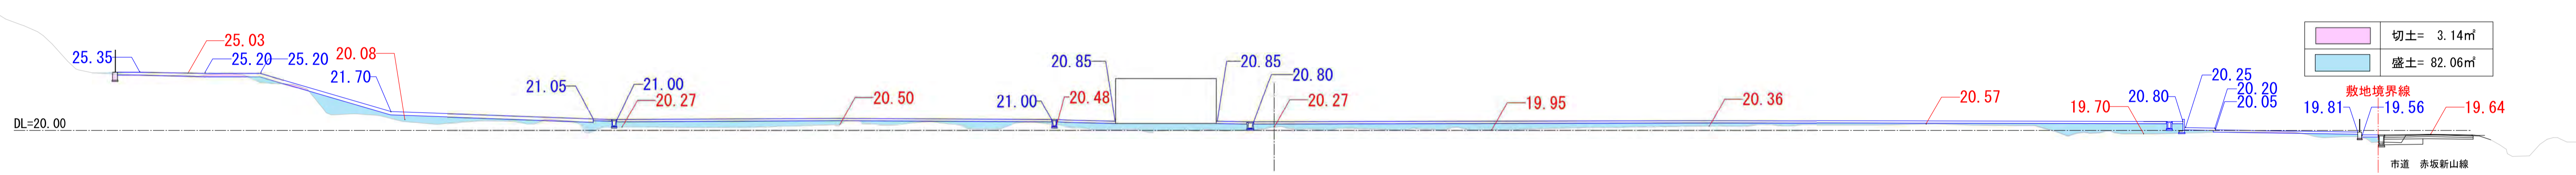


BNO. 8
 GH=20.14
 FH=20.80


切土= 0.31㎡
 盛土= 71.97㎡

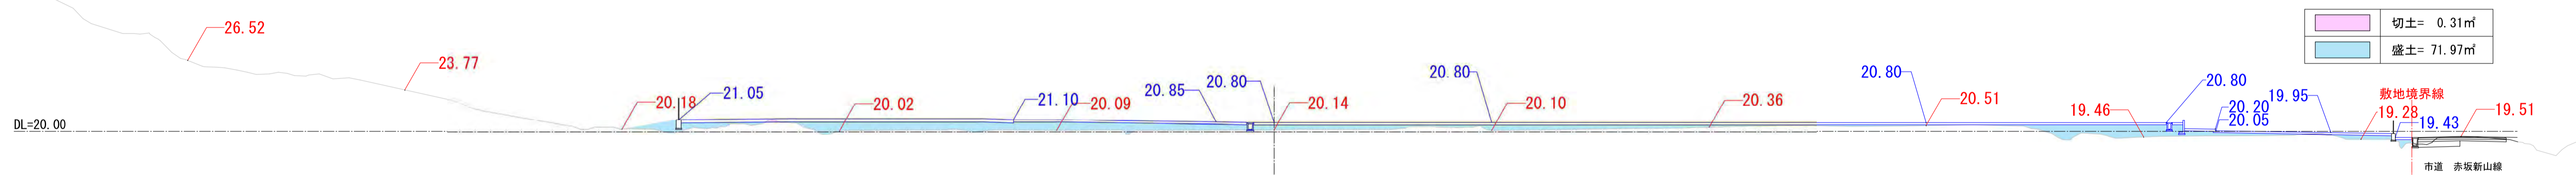

MNO. 3
 GH=20.23
 FH=20.94

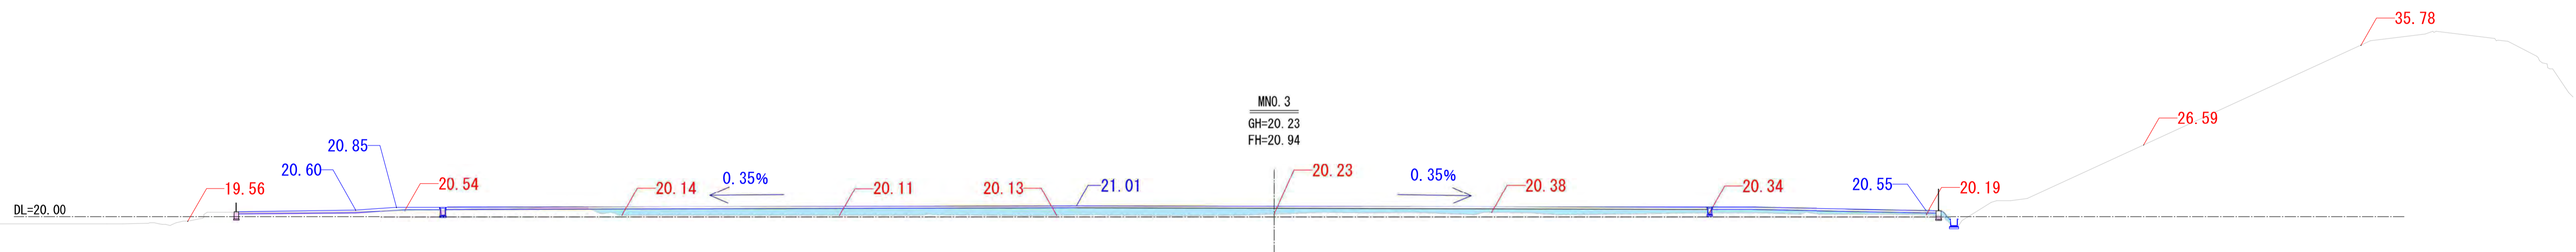

MNO. 7
 GH=20.57
 FH=21.14

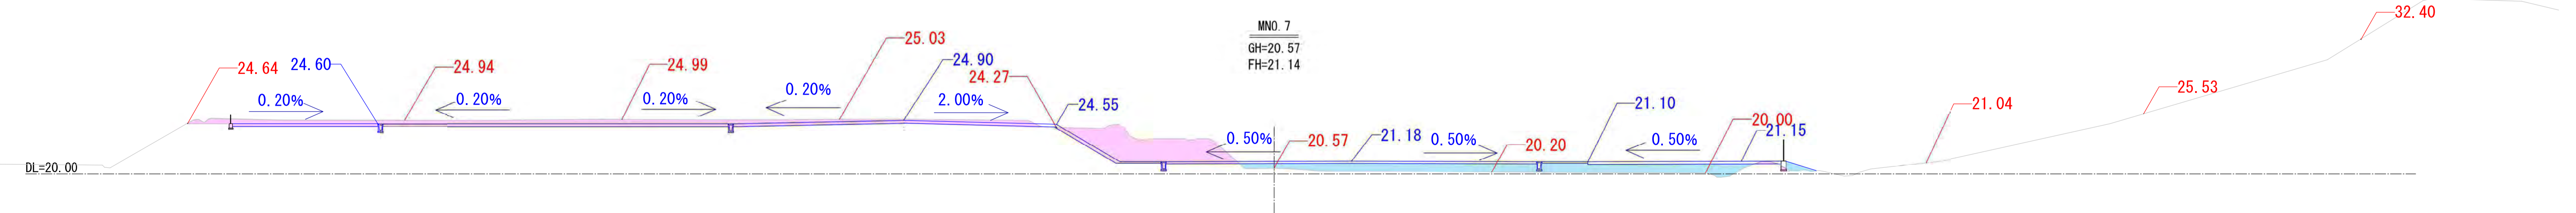


着工年月日
竣工年月日
監理者印
施工者印

B プレンスタッフ株式会社
 BRAIN STAFF CO.,LTD.
 山形県鶴岡市桜新町8-33 一級建築士事務所山形県登録(1105)第1110号
 TEL. 0235-24-5510 FAX. 0235-23-9565 一級建築士登録 第367537号 原 拓也


DATE	R8 . 3 .	PROJ. NO		PROJ. TITLE	鶴岡市人工芝グラウンド整備工事
CHECK				DWG. TITLE	造成断面図-2
				SCALE	1/150(A1) 1/300(A3)

MNO.7縦断面図

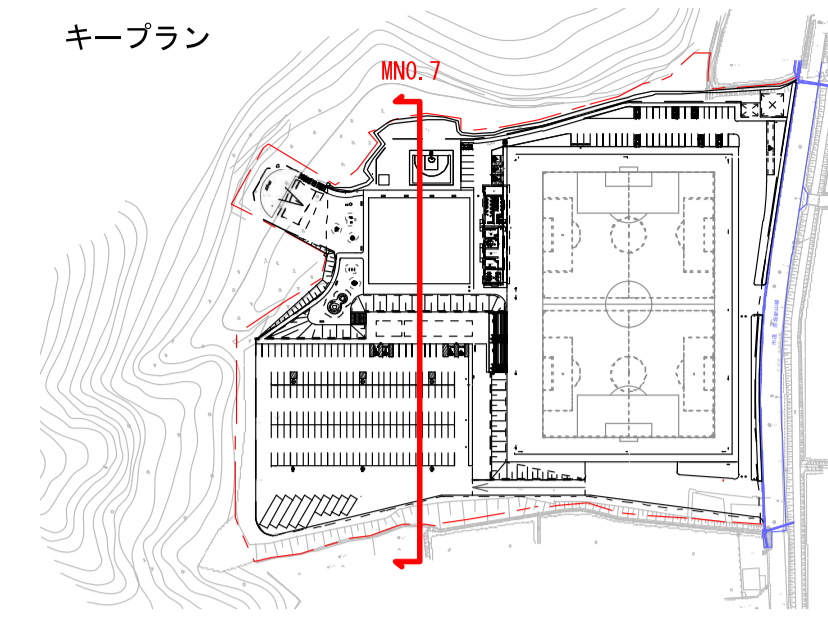


凡例

—	計画線
—	現況線
文字	計画文字
文字	現況高さ

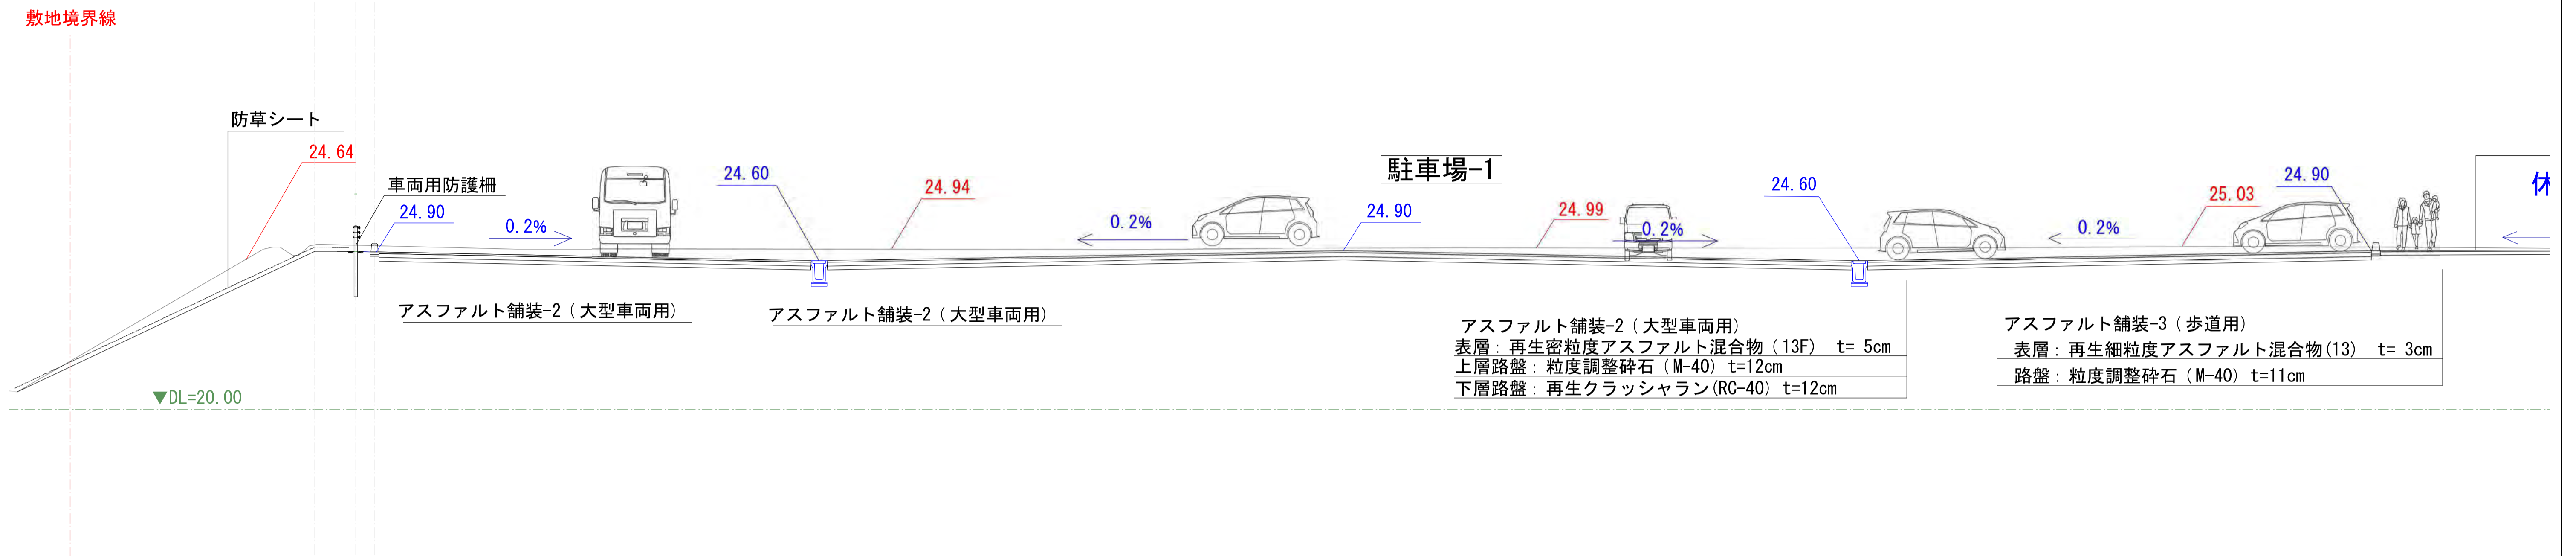

施工年月日	<p>ブレinstaff株式会社 BRAIN STAFF CO.,LTD. 山形県鶴岡市桜新町8-33 一級建築士事務所山形県登録(1105)第1110号 TEL. 0235-24-5510 FAX. 0235-23-9565 一級建築士登録 第367537号 原 拓也</p>	DATE	R8 . 3 .	PROJ. NO	...	PROJ. TITLE	鶴岡市人工芝グラウンド整備工事	<p>1/50 (A1) SCALE 1/100 (A3)</p>		
竣工年月日		CHECK	...	DWG. TITLE	標準断面図-1	L - 11				
監理者印										
施工者印										


MNO.3縦断図

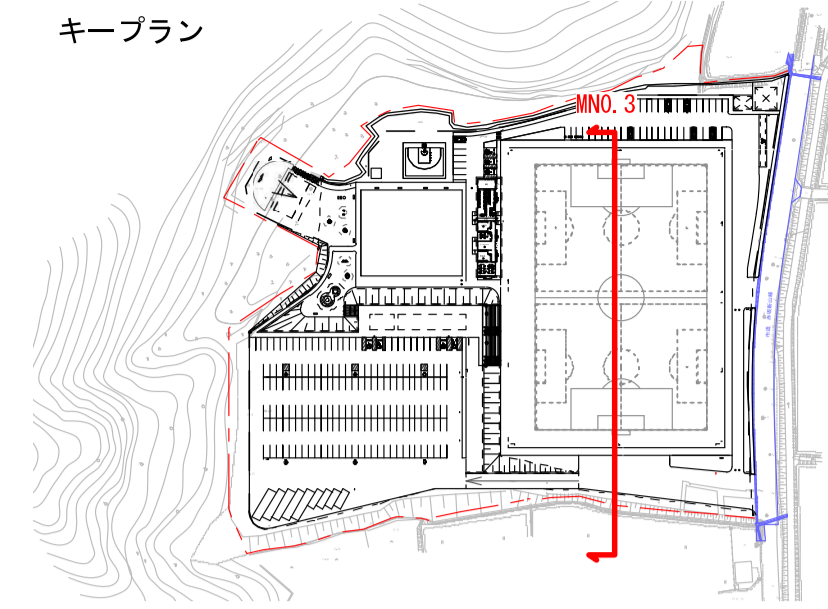

凡例

—— 計画線
 —— 現況線

文字： 計画文字
 文字： 現況高さ

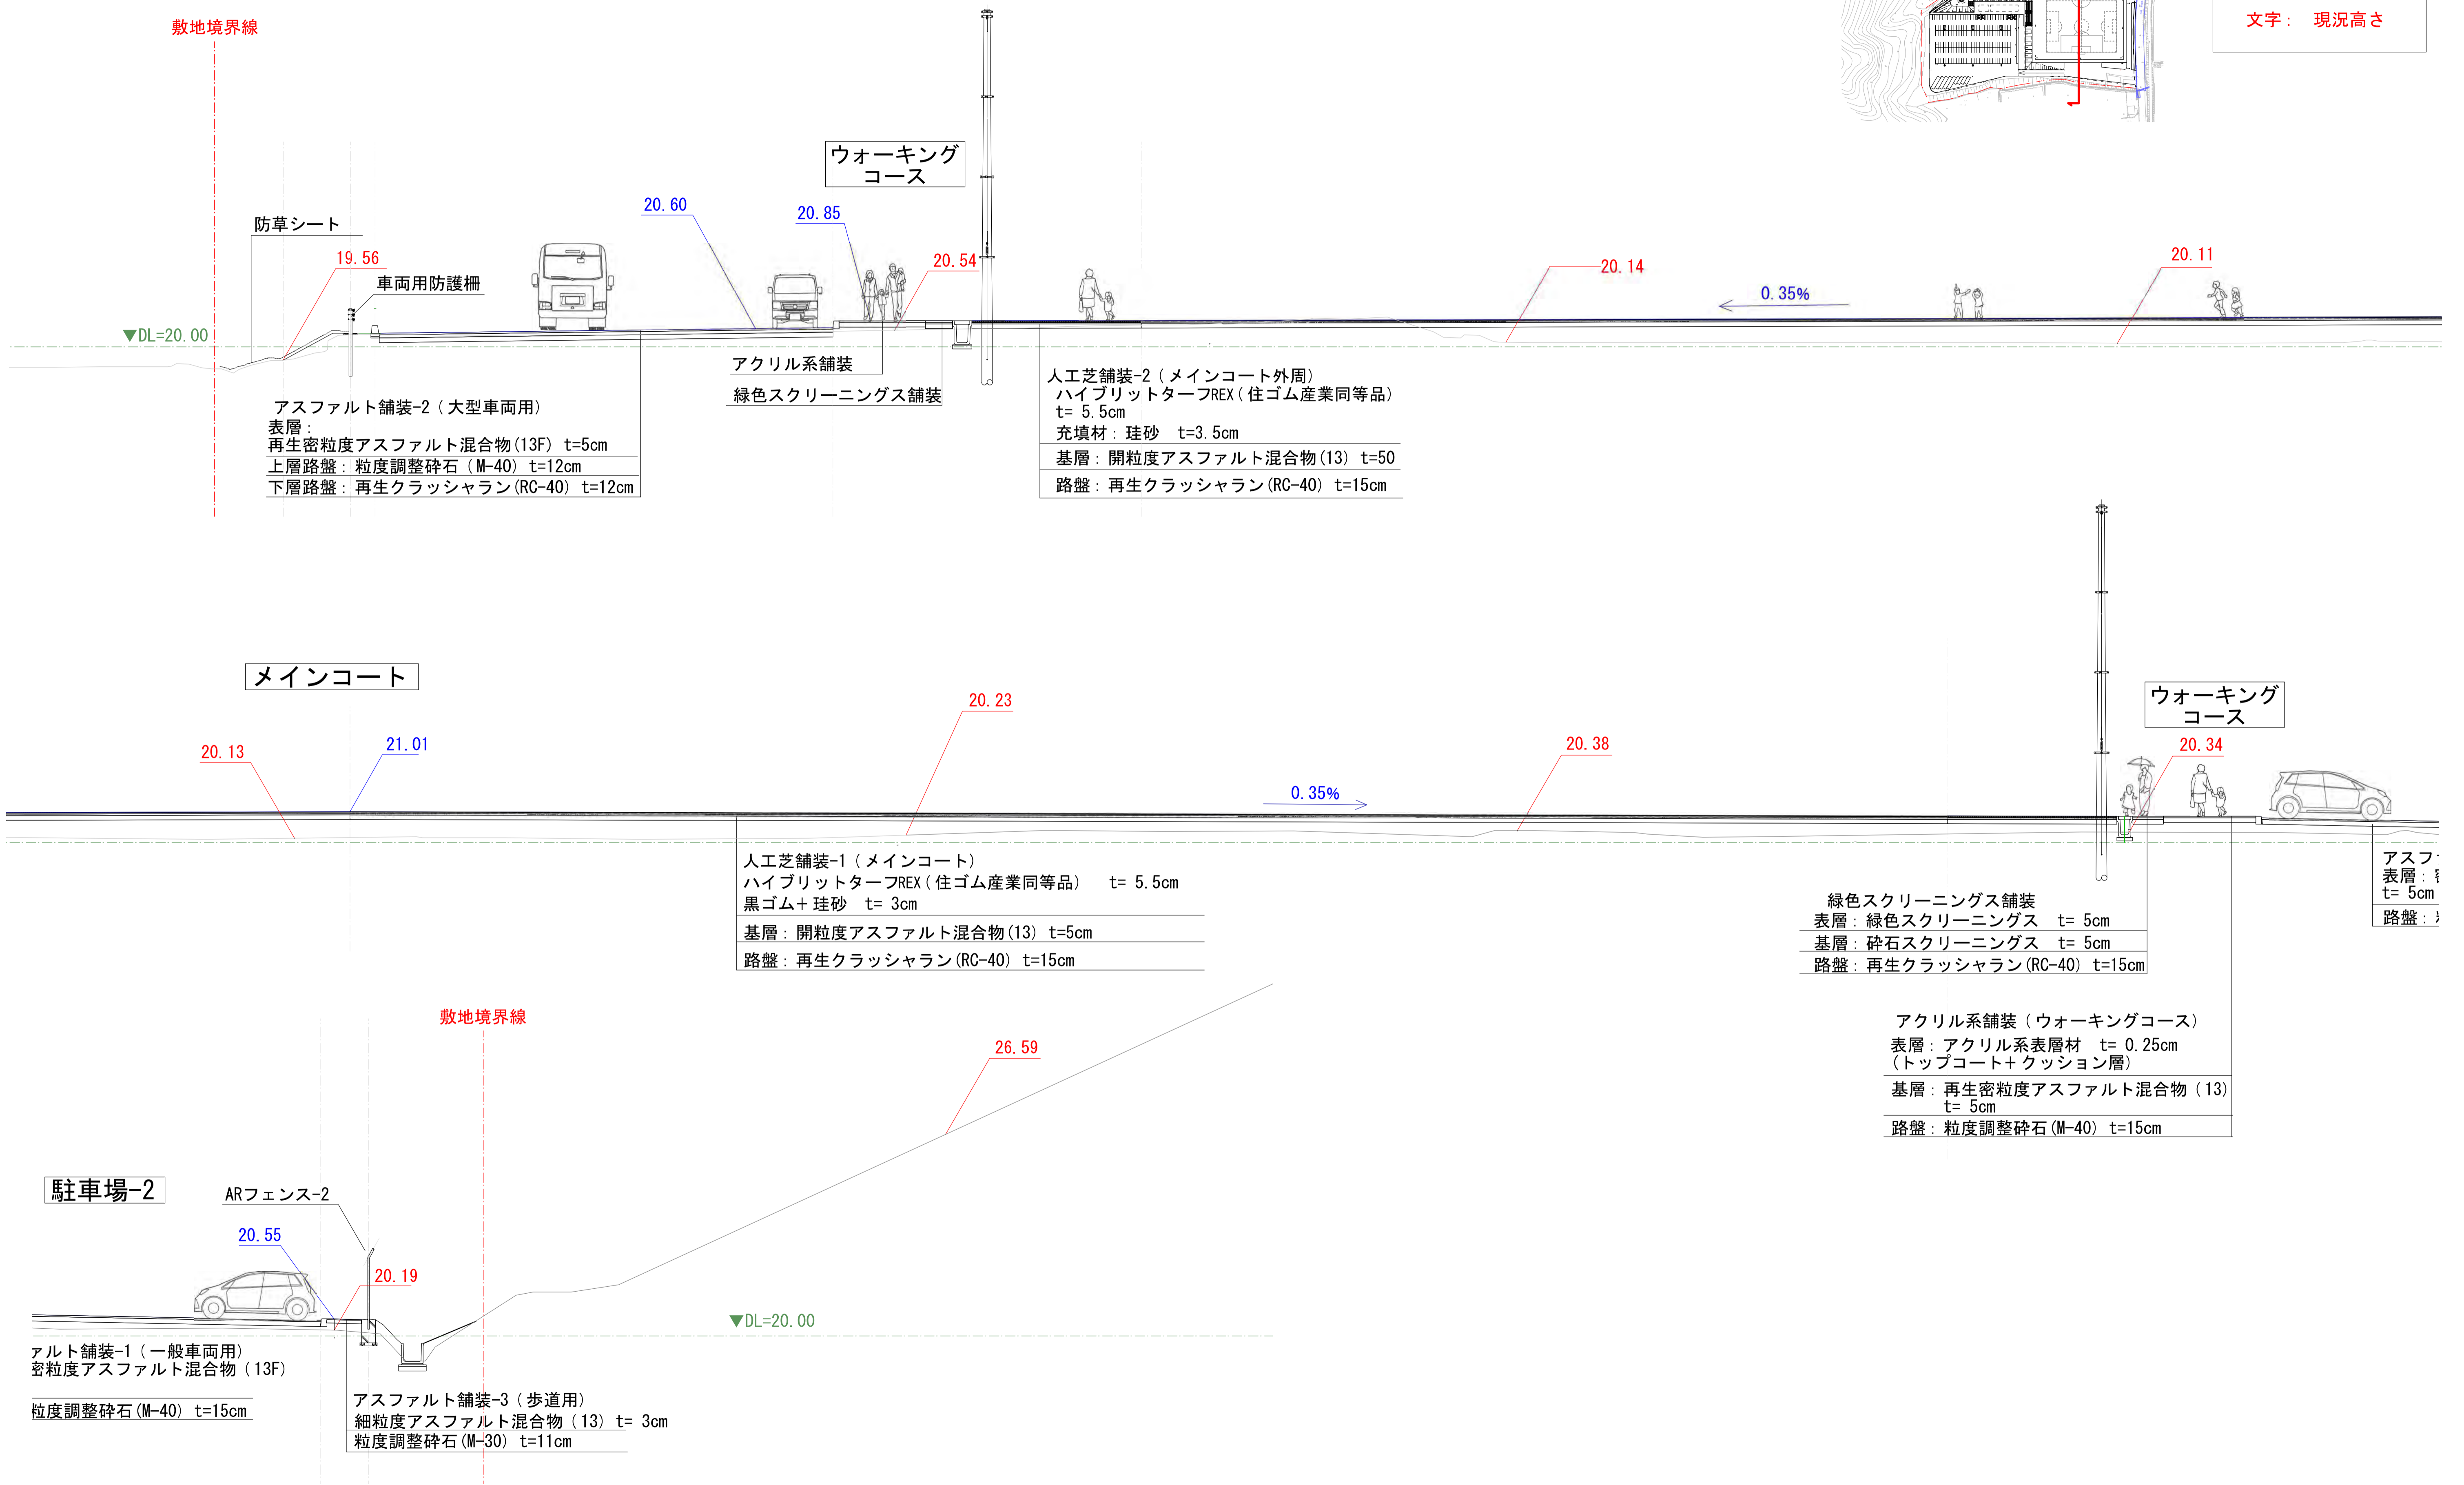

<table border="1"> <tr><td>着工年月日</td><td>..</td><td>..</td><td>..</td></tr> <tr><td>竣工年月日</td><td>..</td><td>..</td><td>..</td></tr> <tr><td>監理者印</td><td></td><td></td><td></td></tr> <tr><td>施工者印</td><td></td><td></td><td></td></tr> </table>	着工年月日	竣工年月日	監理者印				施工者印				<p>BRAIN STAFF 株式会社 BRAIN STAFF CO.,LTD. 山形県鶴岡市桜新町8-33 一級建築士事務所山形県登録(1105)第1110号 TEL.0235-24-5510 FAX.0235-23-9565 一級建築士登録 第367537号 原 拓也</p>	<table border="1"> <tr><td>DATE</td><td>R8</td><td>3</td></tr> <tr><td>PROJ. NO</td><td></td><td></td></tr> <tr><td>PROJ. TITLE</td><td colspan="2">鶴岡市人工芝グラウンド整備工事</td></tr> <tr><td>CHECK</td><td></td><td></td></tr> <tr><td>DWG. TITLE</td><td>標準断面図-2</td><td>1/50 (A1)</td></tr> <tr><td>SCALE</td><td>1/100 (A3)</td><td>L - 12</td></tr> </table>	DATE	R8	3	PROJ. NO			PROJ. TITLE	鶴岡市人工芝グラウンド整備工事		CHECK			DWG. TITLE	標準断面図-2	1/50 (A1)	SCALE	1/100 (A3)	L - 12
着工年月日																																	
竣工年月日																																	
監理者印																																				
施工者印																																				
DATE	R8	3																																		
PROJ. NO																																				
PROJ. TITLE	鶴岡市人工芝グラウンド整備工事																																			
CHECK																																				
DWG. TITLE	標準断面図-2	1/50 (A1)																																		
SCALE	1/100 (A3)	L - 12																																		