



BNO. 4縦断面図

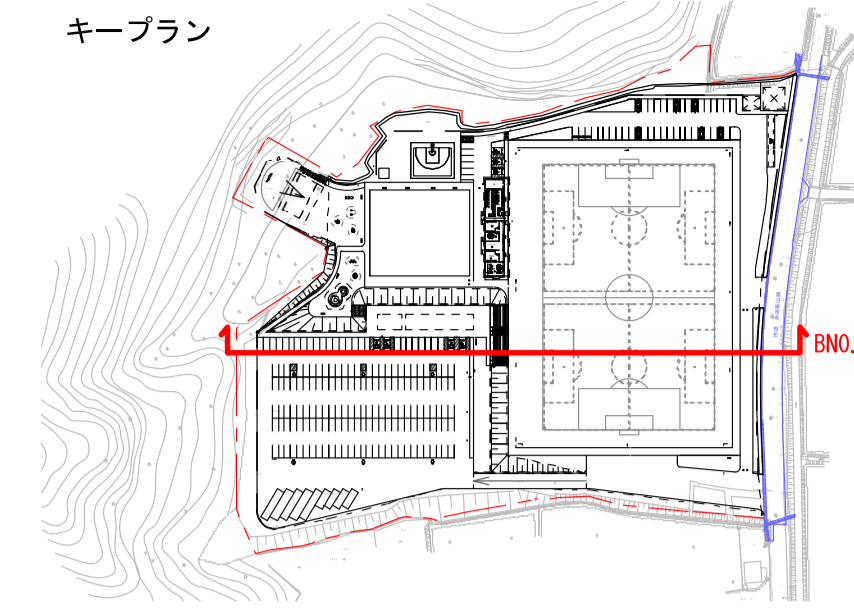

凡例

——	計画線
——	現況線
文字: 計画文字	
文字: 現況高さ	

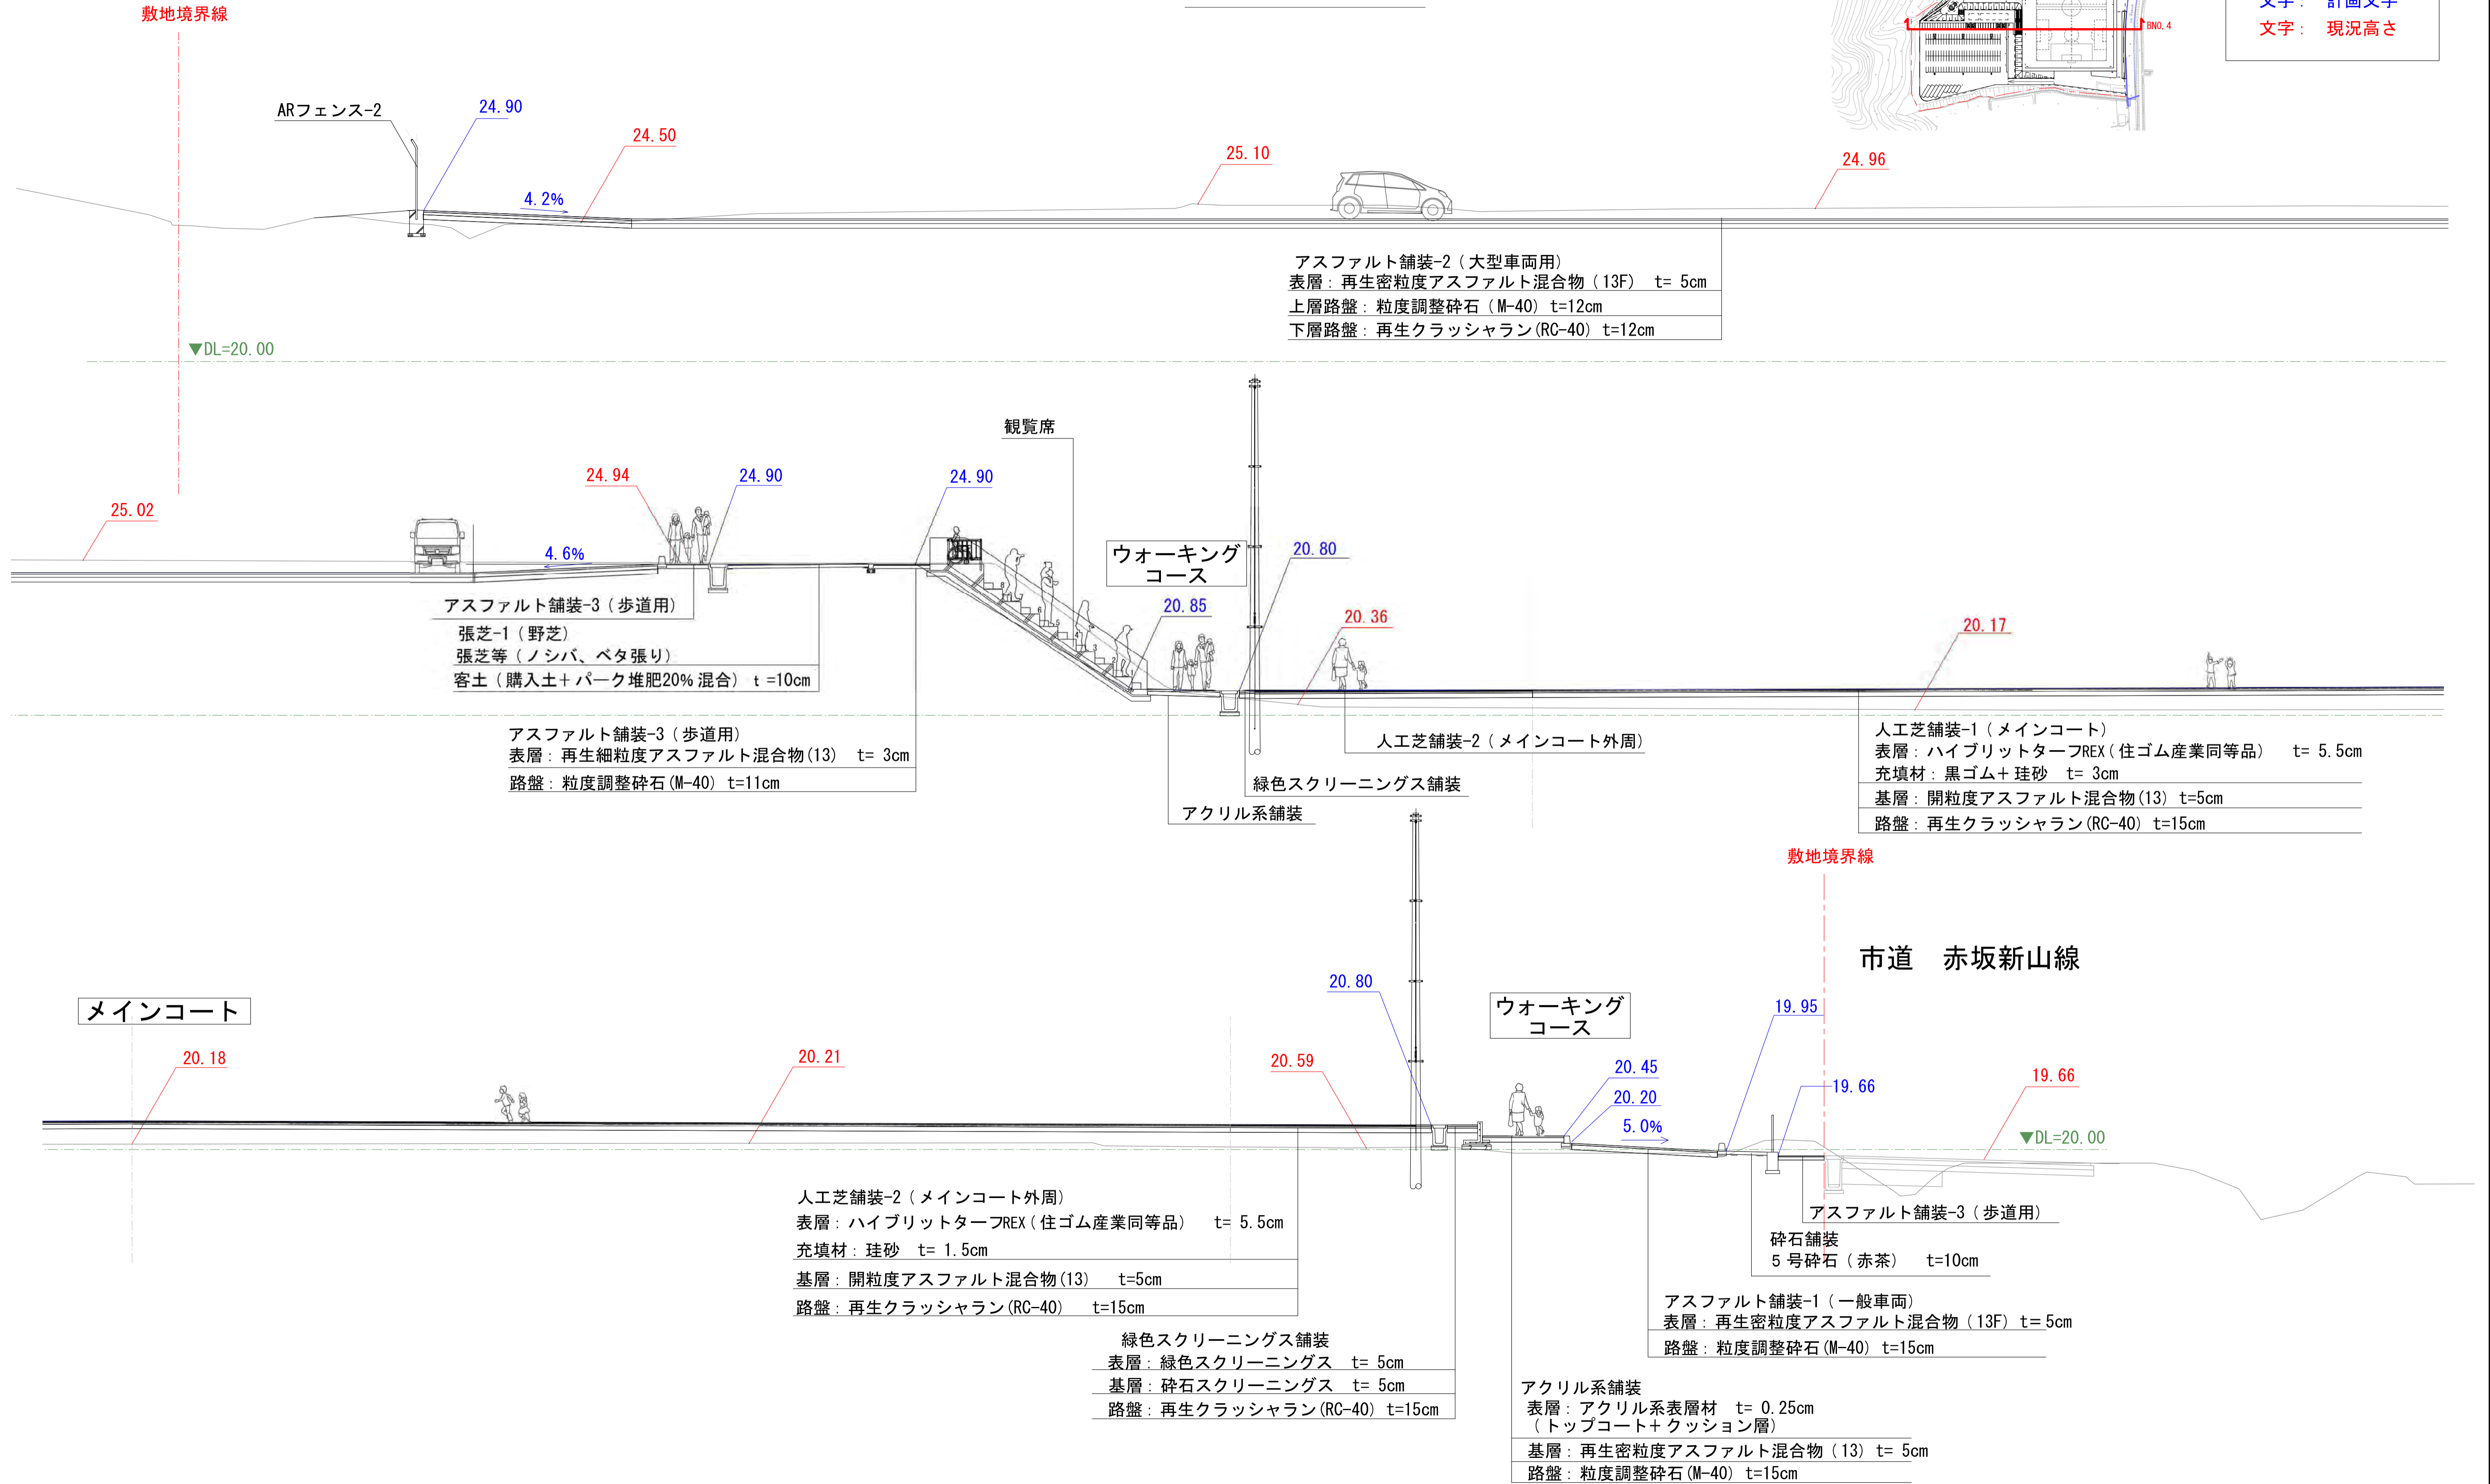


<table border="1"> <tr><td>着工年月日</td><td>..</td><td>..</td><td>..</td></tr> <tr><td>竣工年月日</td><td>..</td><td>..</td><td>..</td></tr> <tr><td>監理者印</td><td></td><td></td><td></td></tr> <tr><td>施工者印</td><td></td><td></td><td></td></tr> </table>	着工年月日	竣工年月日	監理者印				施工者印				<p>BS ブレストスタッフ株式会社 BRAIN STAFF CO., LTD.</p> <p>山形県鶴岡市桜新町8-33 一級建築士事務所山形県登録(1105)第1110号 TEL. 0235-24-5510 FAX. 0235-23-9565 一級建築士登録 第367537号 原 拓也</p>	<table border="1"> <tr><td>DATE</td><td>R8</td><td>3</td></tr> <tr><td>PROJ. NO</td><td></td><td></td></tr> <tr><td>PROJ. TITLE</td><td colspan="2">鶴岡市人工芝グラウンド整備工事</td></tr> <tr><td>CHECK</td><td></td><td></td></tr> <tr><td>DWG. TITLE</td><td colspan="2">標準断面図-3</td></tr> <tr><td>SCALE</td><td>1/50 (A1)</td><td>1/100 (A3)</td></tr> </table>	DATE	R8	3	PROJ. NO			PROJ. TITLE	鶴岡市人工芝グラウンド整備工事		CHECK			DWG. TITLE	標準断面図-3		SCALE	1/50 (A1)	1/100 (A3)	<p>L - 13</p>
着工年月日																																		
竣工年月日																																		
監理者印																																					
施工者印																																					
DATE	R8	3																																			
PROJ. NO																																					
PROJ. TITLE	鶴岡市人工芝グラウンド整備工事																																				
CHECK																																					
DWG. TITLE	標準断面図-3																																				
SCALE	1/50 (A1)	1/100 (A3)																																			

記号	名称	規格	単位	参考数量		備考
				当初	変更	
地被類植栽工						
■	張芝-1	野芝	m2	632.0		
■	張芝-2	天然芝	m2	1526.0		
■	種子吹付	クローバー種子	m2	1083.0		
■	防草シート		m2	1281.0		

植栽平面図

1:800 (A3)

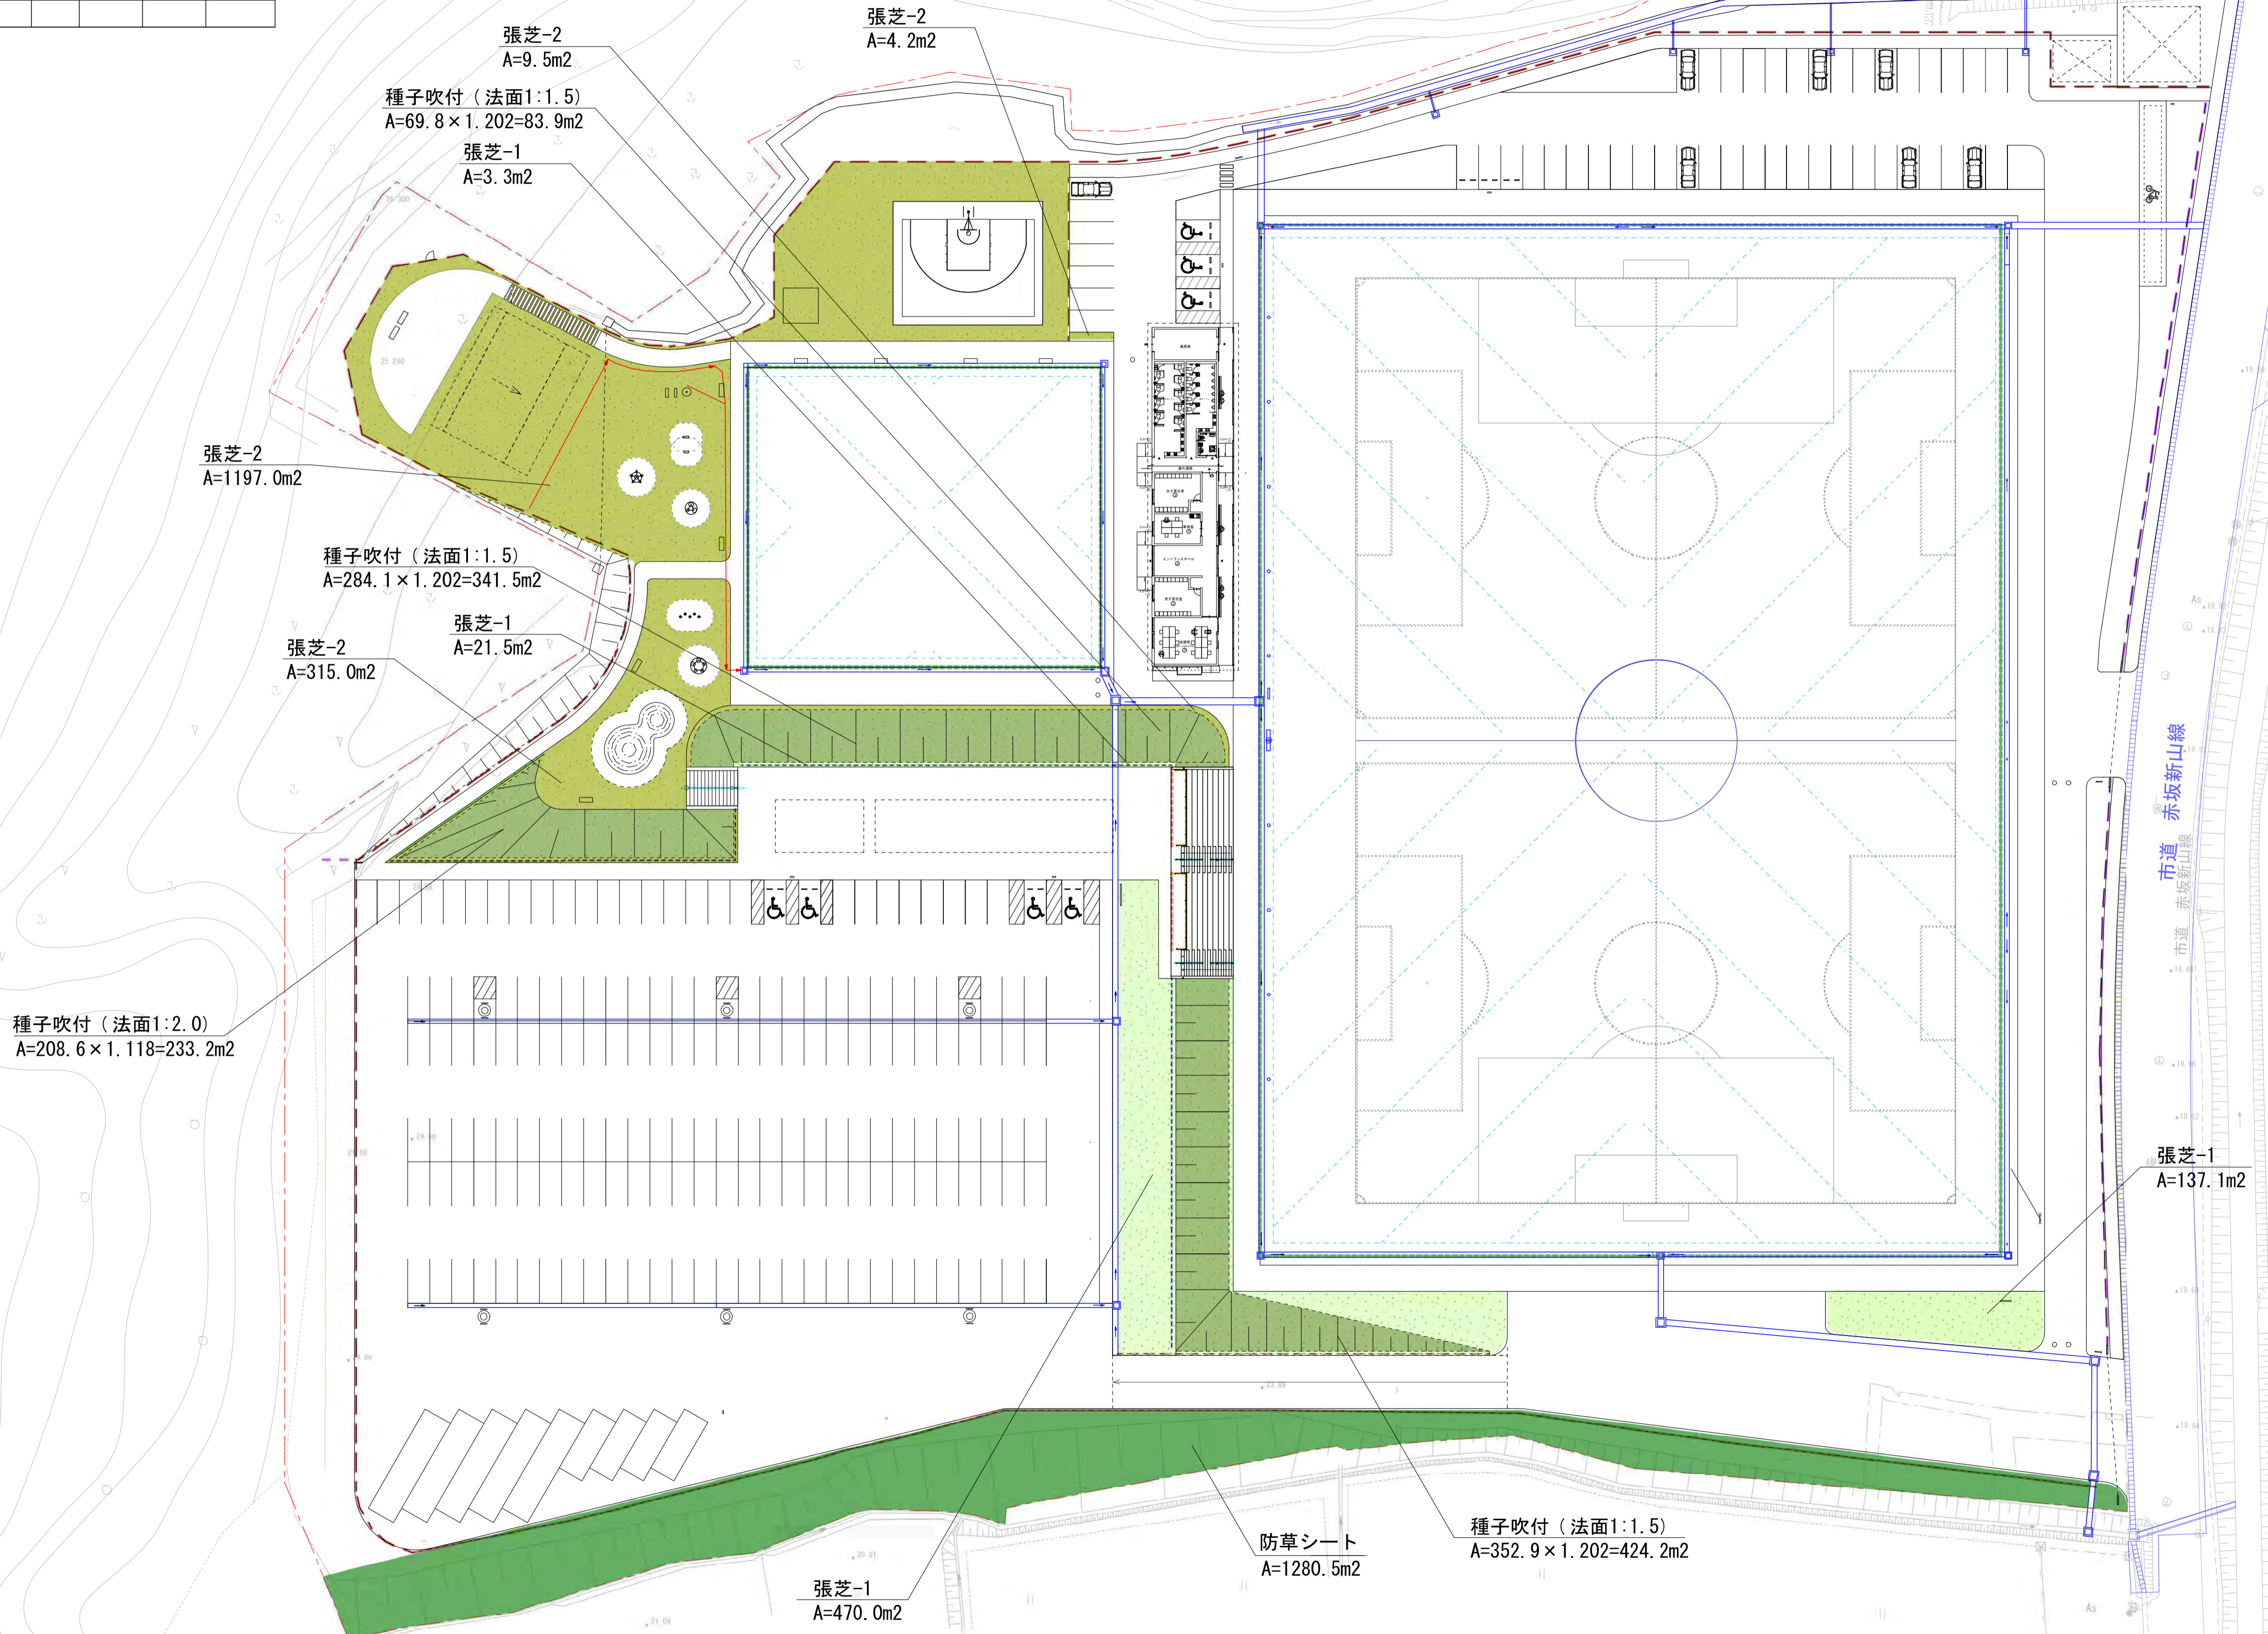


着工年月日
竣工年月日
監理者印			
施工者印			

ブレinstaff株式会社 BRAIN STAFF CO., LTD. 山形県鶴岡市桜新町8-33 一級建築士事務所山形県登録(1105)第1110号 TEL. 0235-24-5510 FAX. 0235-23-9565 一級建築士登録 第367537号 原 拓也	DATE R8 3	PROJ. NO	PROJ. TITLE 鶴岡市人工芝グラウンド整備工事
	CHECK		DWG. TITLE 植栽平面図

1/400 (A1) SCALE 1/800 (A3) L - 14


雨水排水平面図

記号	名称	規格	単位	参考数量		備考	
				当初	変更		
側溝工	勾配調整側溝	300×300	m	390.0			
		300×400	m	224.0			
		300×500	m	45.0			
		400×600	m	31.0			
		400×700	m	29.0			
	RC側溝	400×500	m	7.0			
		400×600	m	18.0			
		500×500	m	2.0			
		500×600	m	44.0			
		600×600	m	15.0			
カゴ型フィルター	U300A	箇所	1.0				
	U300B	箇所	2.0				
	U300×500	箇所	1.0				
	U600×700	箇所	1.0				
管渠工	波付硬質管 リフレク管	φ100	m	1013.0	支線	幹線	
		φ150	m	541.0			
	メッシュ式リフレク管	φ50	m	24.0			
		φ100	m	47.0			
	VU100	φ100	m	19.0			
	BOX. C	400×400	m	4.0			
	HF	500×500	m	7.0			
600×600		m	116.0				
集水樹	集水樹	500×500×500 T6	箇所	2	9.15		
		500×500×500 T25	箇所	2	3.5		
		600×600×700 T25	箇所	1	1		
		600×600×800 T6	箇所	1	10		
		600×600×800 T25	箇所	1	2		
		600×600×900 T6	箇所	1	16		
		700×700×700 T25	箇所	1	4		
		800×800×700 T25	箇所	1	14		
		800×800×800 T6	箇所	1	7		
		800×800×800 T25	箇所	4	6.11, 12, 13		
		800×800×900 T6	箇所	1	8		
		路面排水樹	400×400×410 T25	箇所	4		

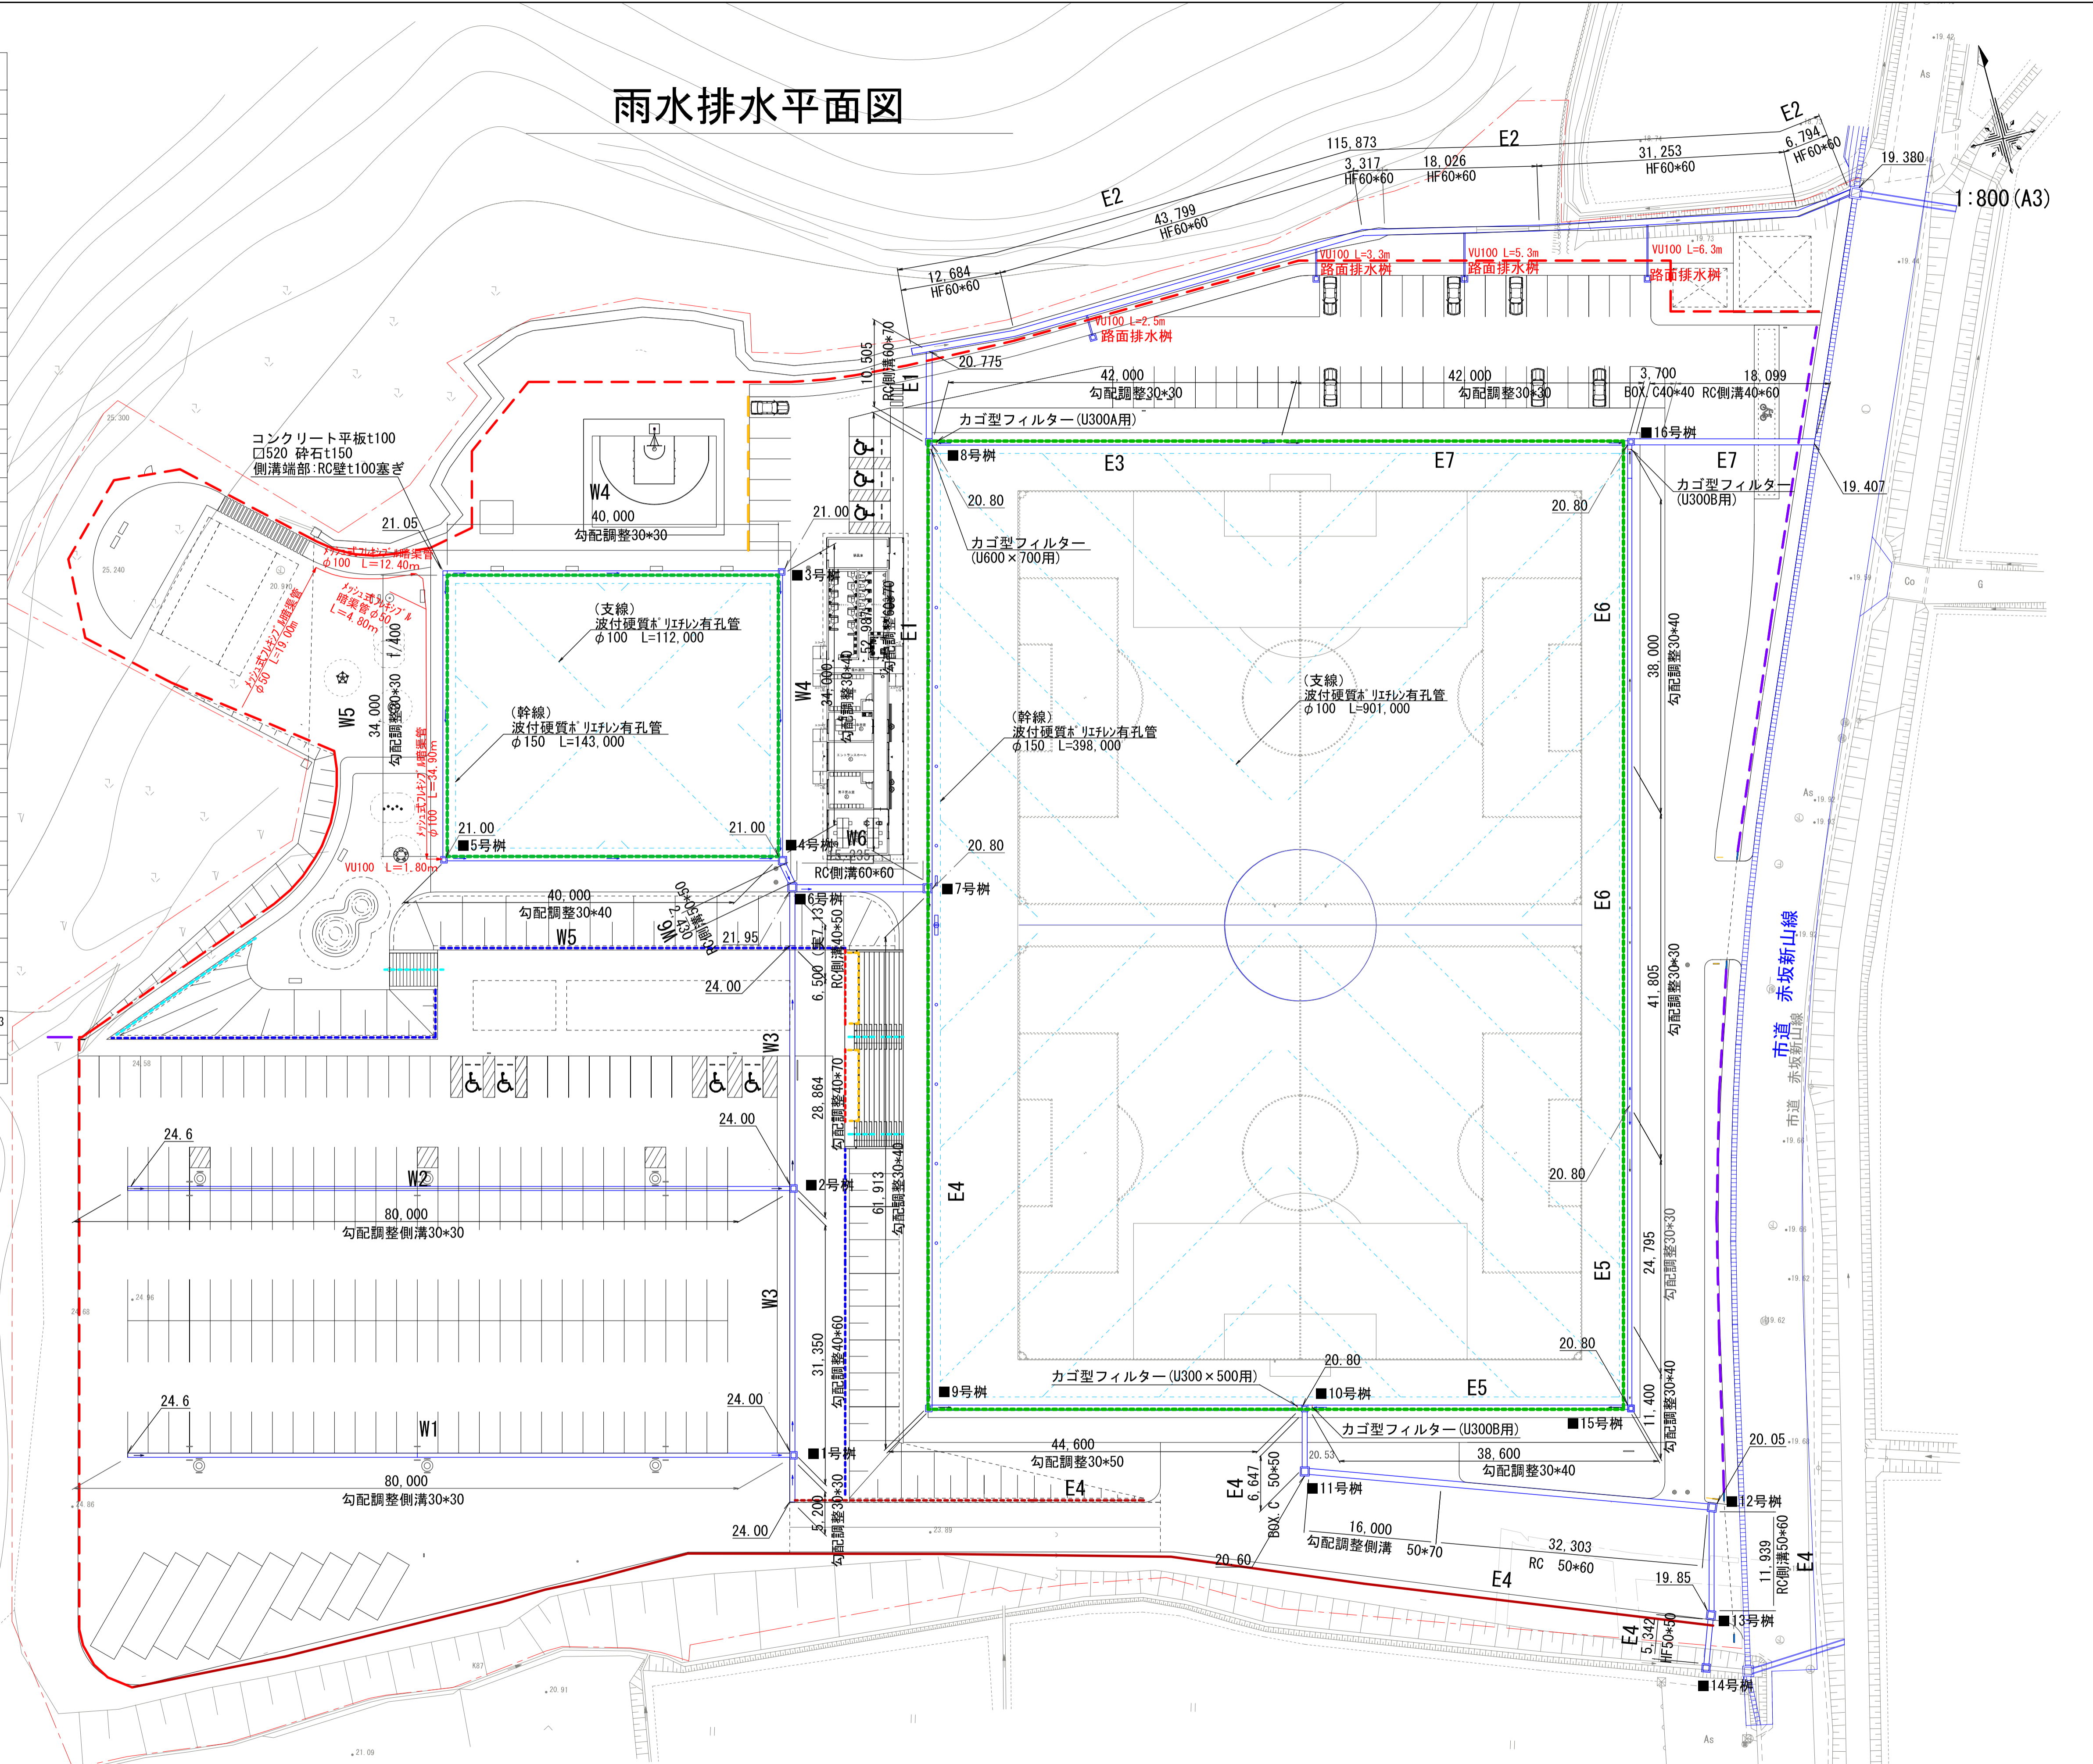

記号	名称	規格	単位	参考数量		備考
				当初	変更	
電気設備工						
●	照明灯-1	駐車場	基	6		別途工事
●	照明灯-2	照明兼用コンクリート支柱	基	6		別途工事

電気設備平面図 (別途工事)

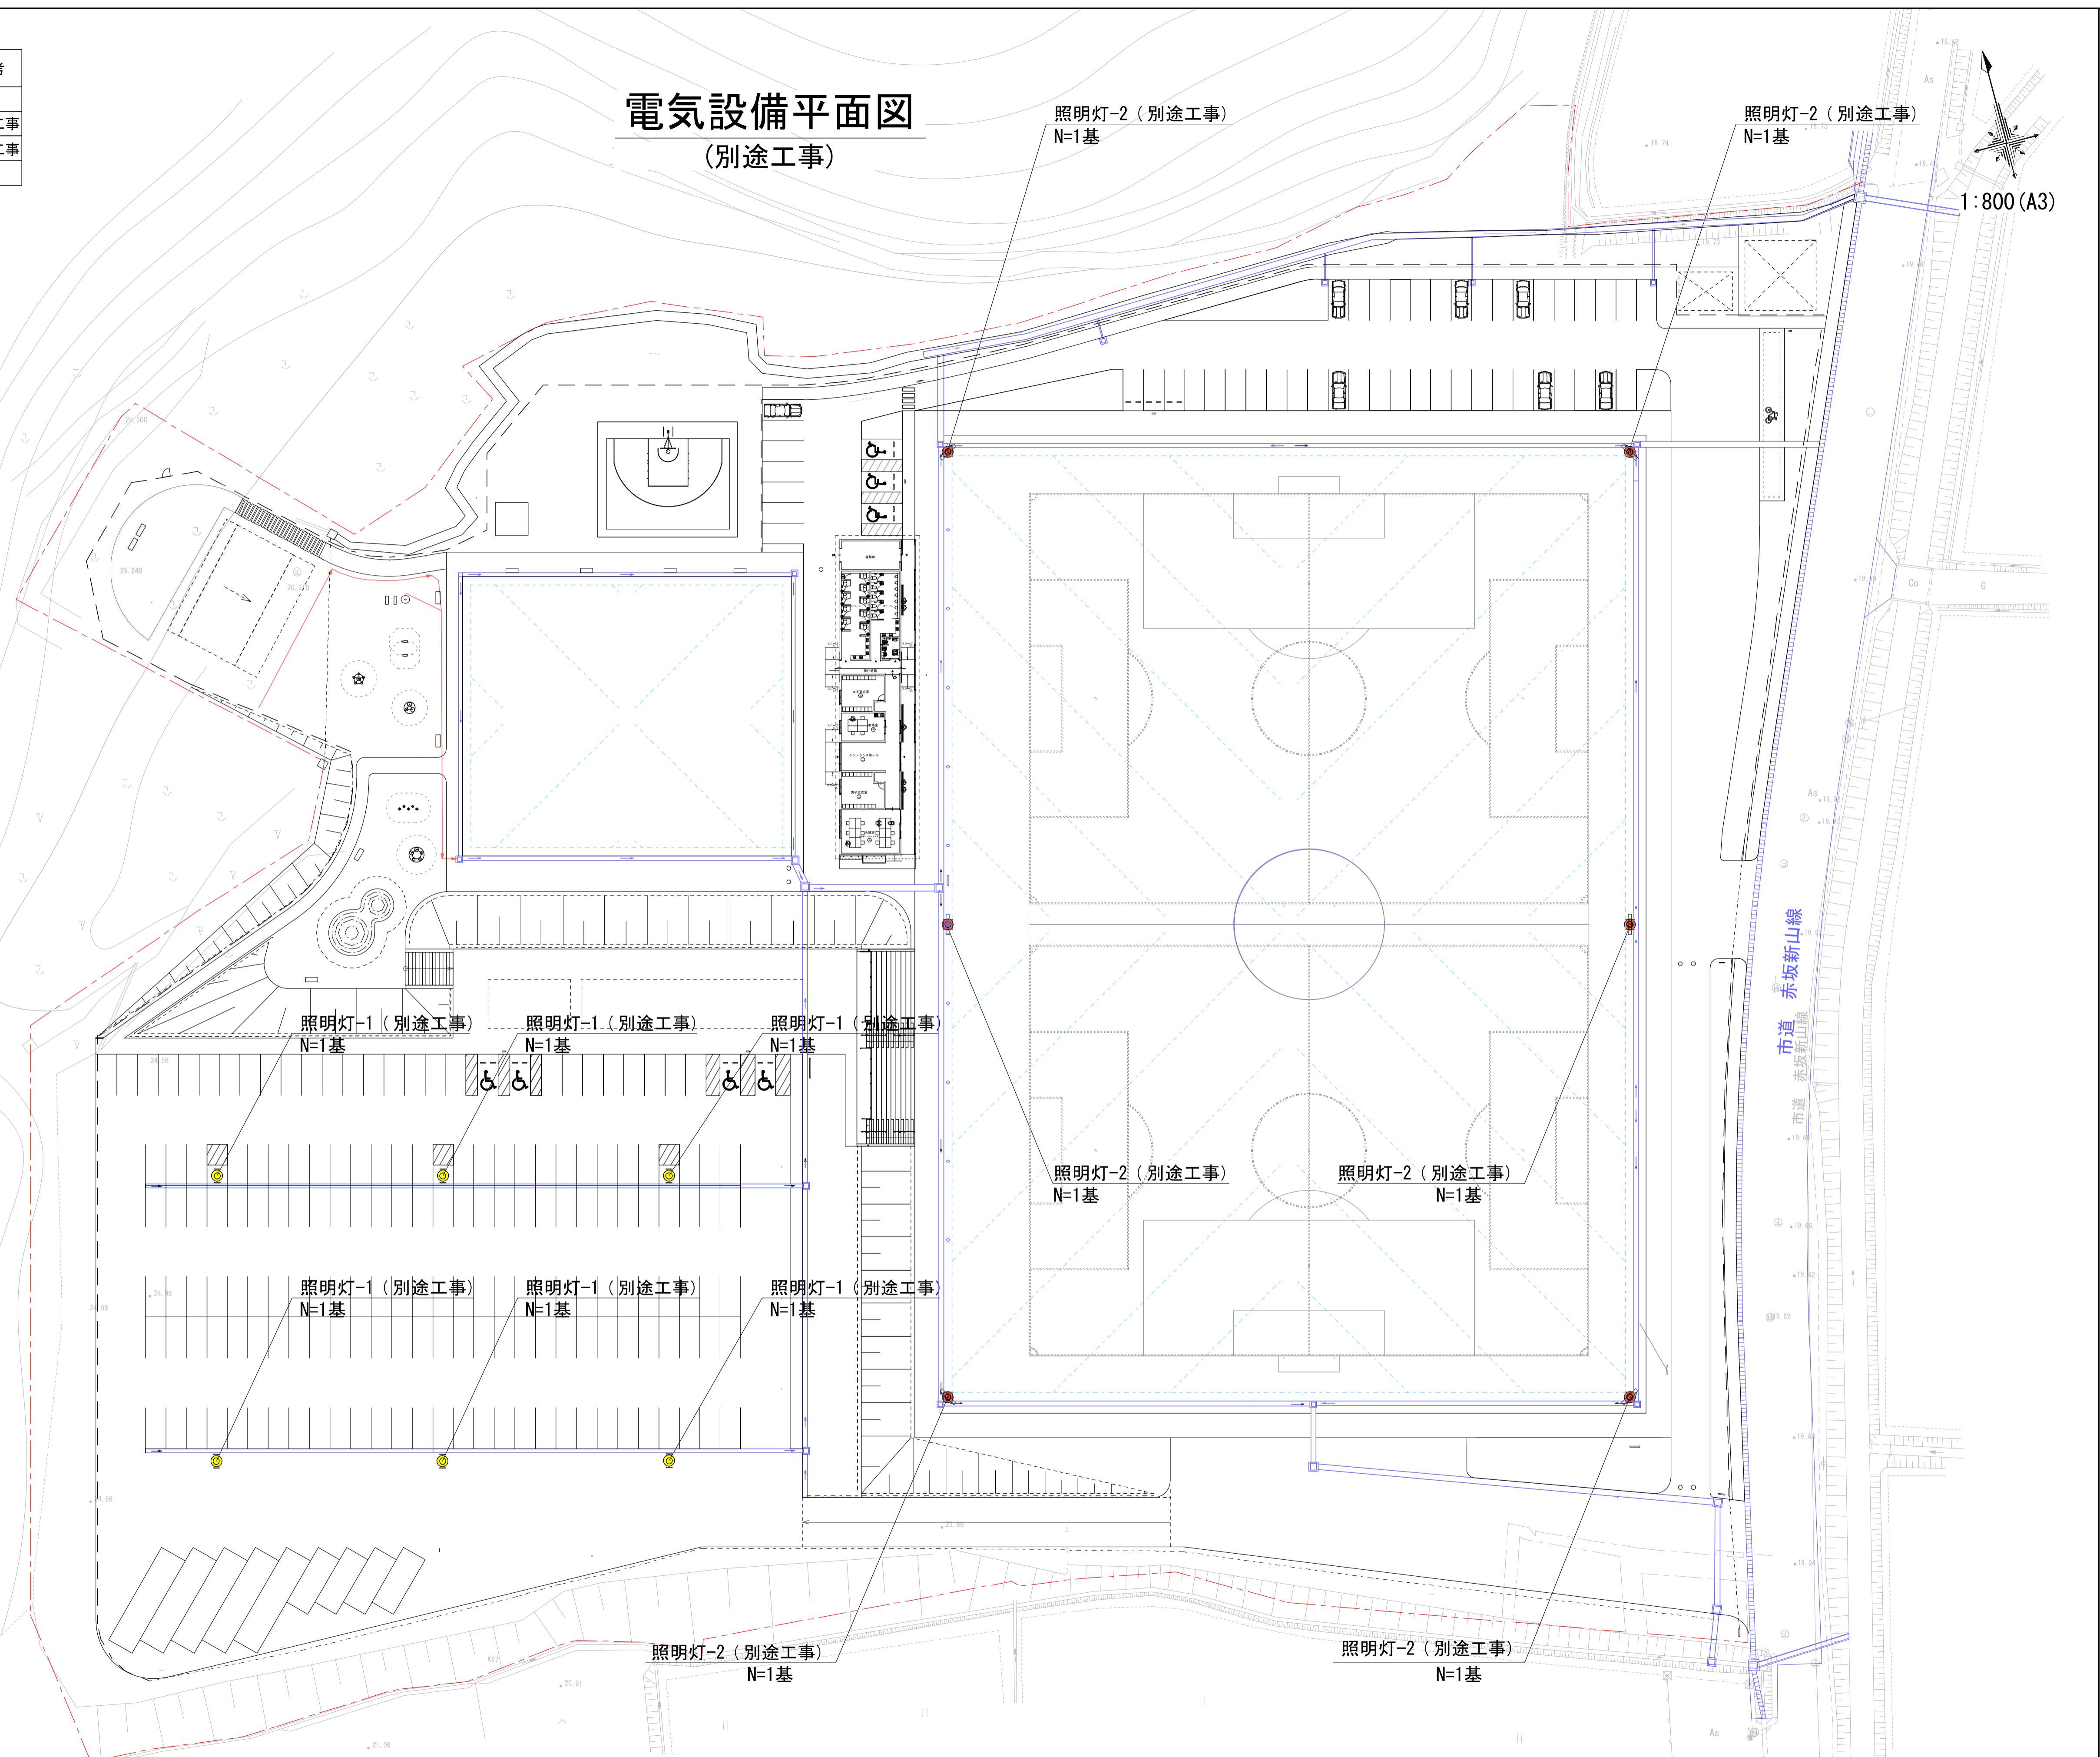


着工年月日
竣工年月日
監理者印			
施工者印			

BRAIN STAFF 株式会社
 BRAIN STAFF CO., LTD.
 山形県鶴岡市桜新町8-33 一級建築士事務所山形県登録(1105)第1110号
 TEL. 0235-24-5510 FAX. 0235-23-9565 一級建築士登録 第367537号 原 拓也

DATE	R8 . 3 .	PROJ. NO		PROJ. TITLE	鶴岡市人工芝グラウンド整備工事
CHECK				DWG. TITLE	電気設備平面図
					1/400 (A1) SCALE 1/800 (A3)
					L - 16

記号	名称	規格	単位	参考数量		備考
				当初	変更	
管理施設整備工						
ARフェンス-1	H=2.0m	m	19.0			
ARフェンス-2	H=2.0m 曲忍付	m	415.0			
ARフェンス-3	H=1.2m+笠木	m	263.0			
門扉-1	片開き・直忍付 H2.0m	基	1.0			
車両用防護柵	H=0.75m	m	236.0			
チェーン柵-1		式	1.0			
チェーン柵-2		式	1.0			
車止め-1	H=0.85m	基	7.0			
車止め-2	H=0.65m	基	12.0			
ガードフェンス	H=0.8m	m	22.0			観覧席
手摺	H=0.85m	m	39.0			

施設平面図-3

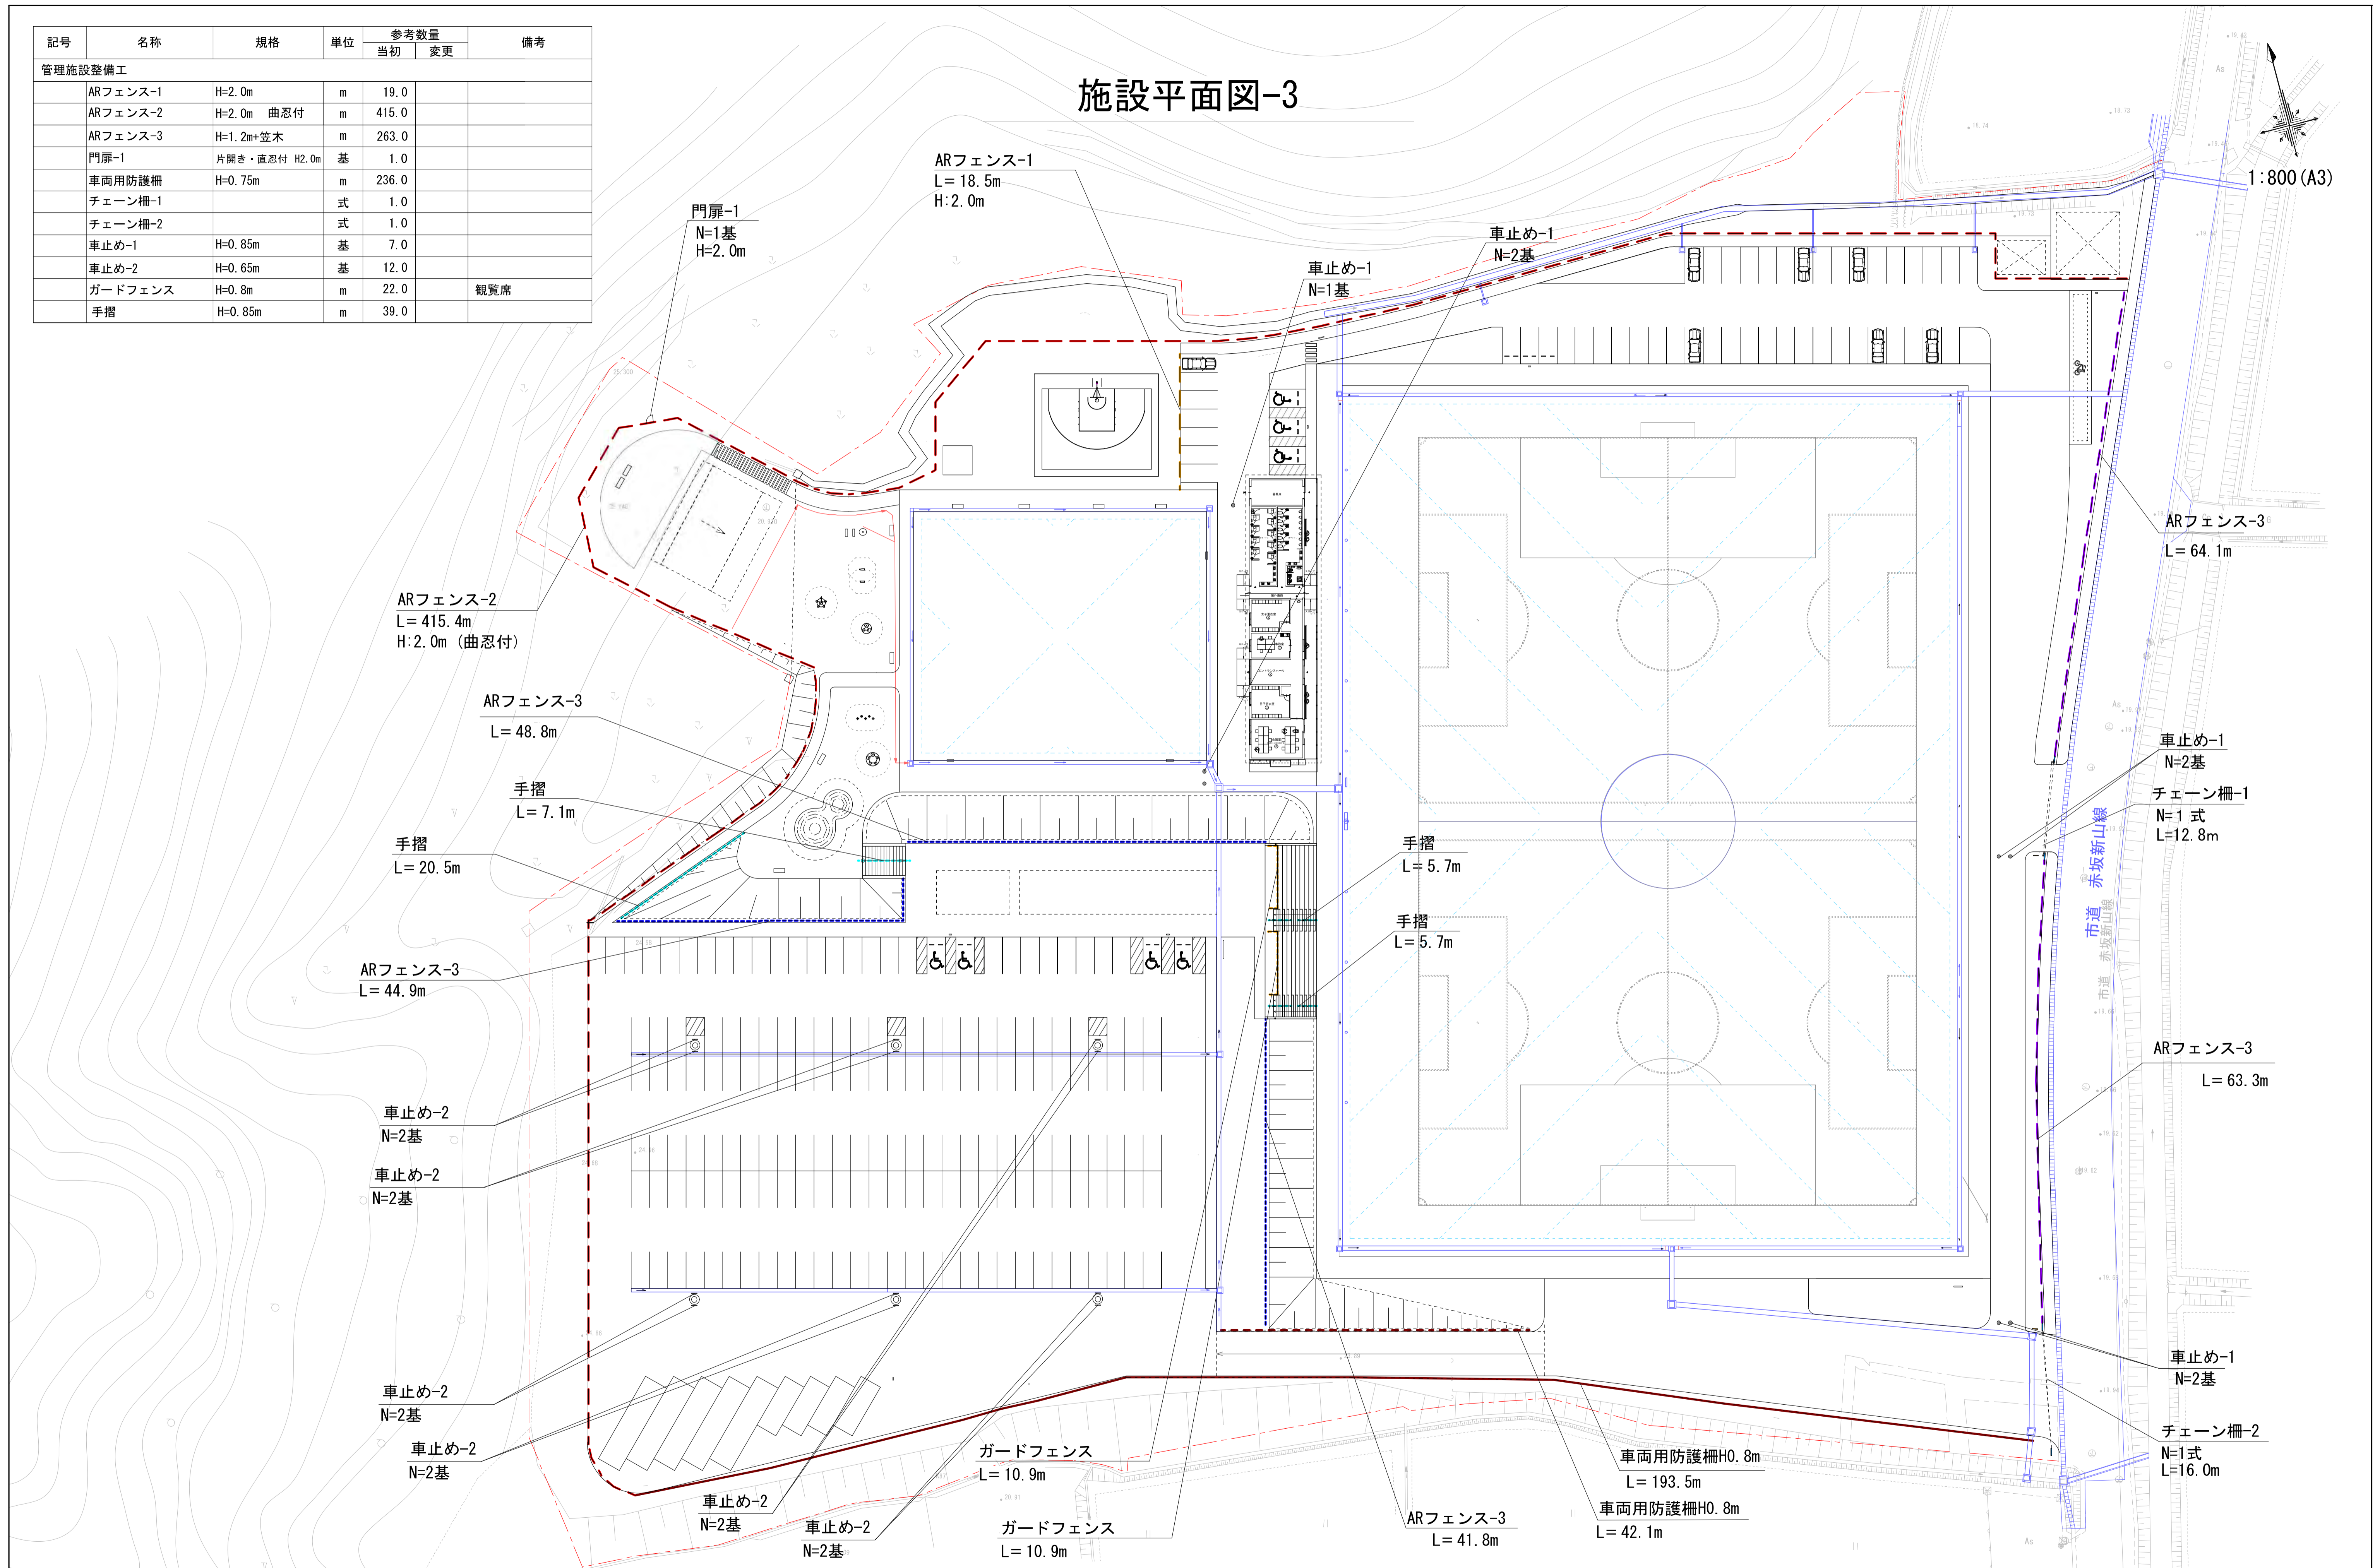

着工年月日
竣工年月日
監理者印
施工者印

--	--	--	--	--	--	--	--	--	--

BRAIN STAFF 株式会社
BRAIN STAFF CO., LTD.

山形県鶴岡市桜新町8-33 一級建築士事務所山形県登録(1105)第1110号
TEL. 0235-24-5510 FAX. 0235-23-9565 一級建築士登録 第367537号 原 拓也

DATE	R8 3	PROJ. NO	PROJ. TITLE	1/400 (A1)	L - 19
CHECK			DWG. TITLE	1/800 (A3)	
			施設平面図-3(管理施設)		