

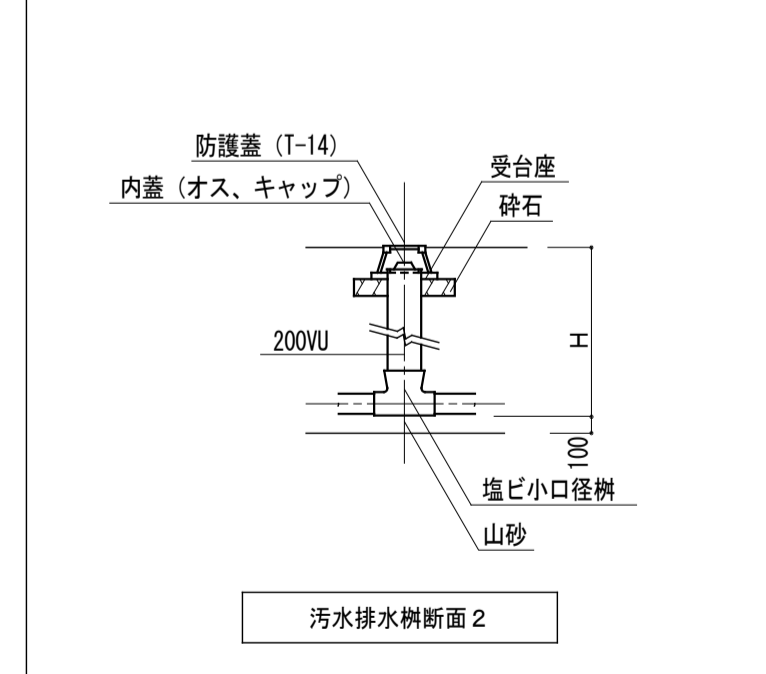
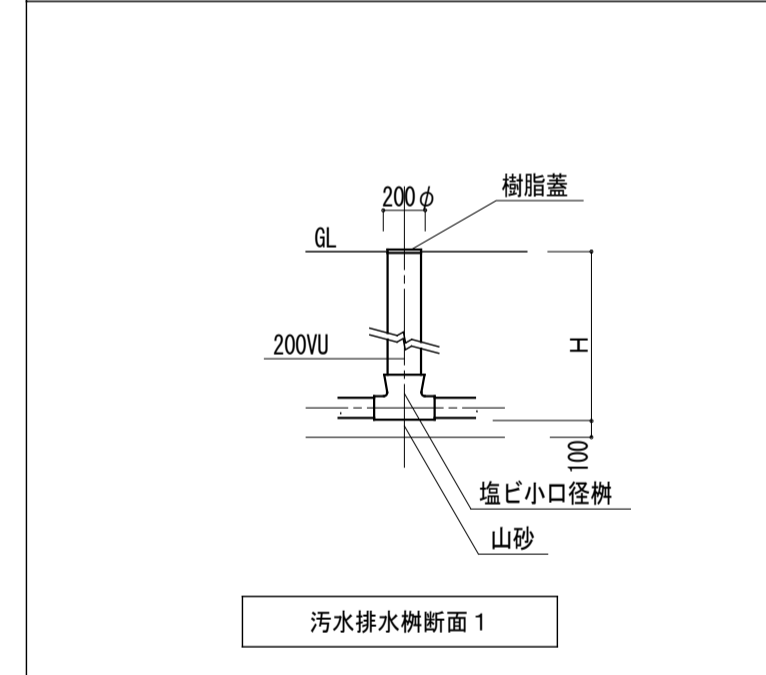


■ : 地中埋設機 (鉄製)

着工年月日	竣工年月日	監理者印	施工者印	<p>ブレinstaff株式会社 BRAINSTAFF CO., LTD. 山形県鶴岡市桜新町8-33 一級建築士事務所山形県登録(1105)第1110号 TEL. 0235-24-5510 FAX. 0235-23-9565 一級建築士登録 第367537号 原 拓也</p>	DATE	PROJ. NO	PROJ. TITLE	1/400 (A1) SCALE 1/800 (A3)	M-02
R8	3	鶴岡市人工芝グラウンド整備機械設備工事			CHECK	DWG. TITLE			
						給水設備 屋外平面図			

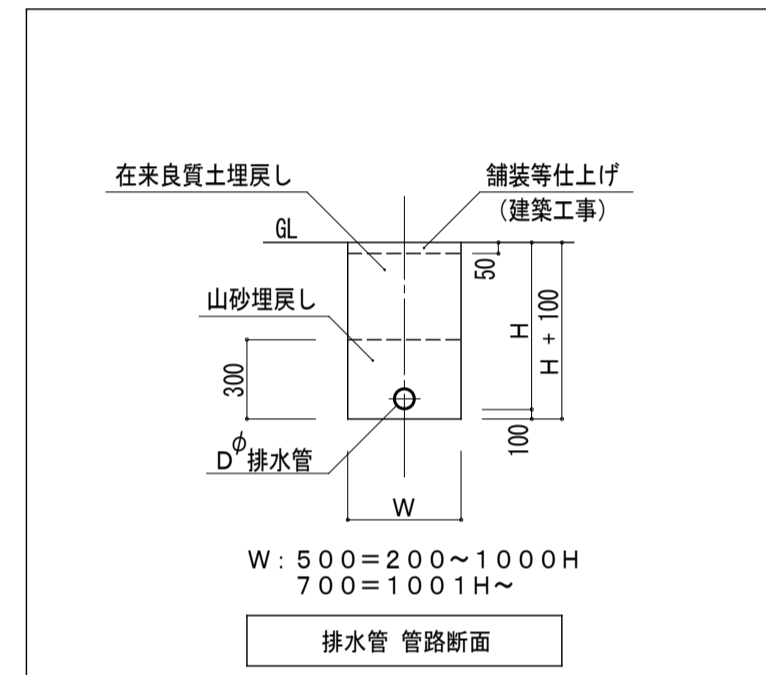

建込簡易土留
掘削深さ1.5m以上の部分

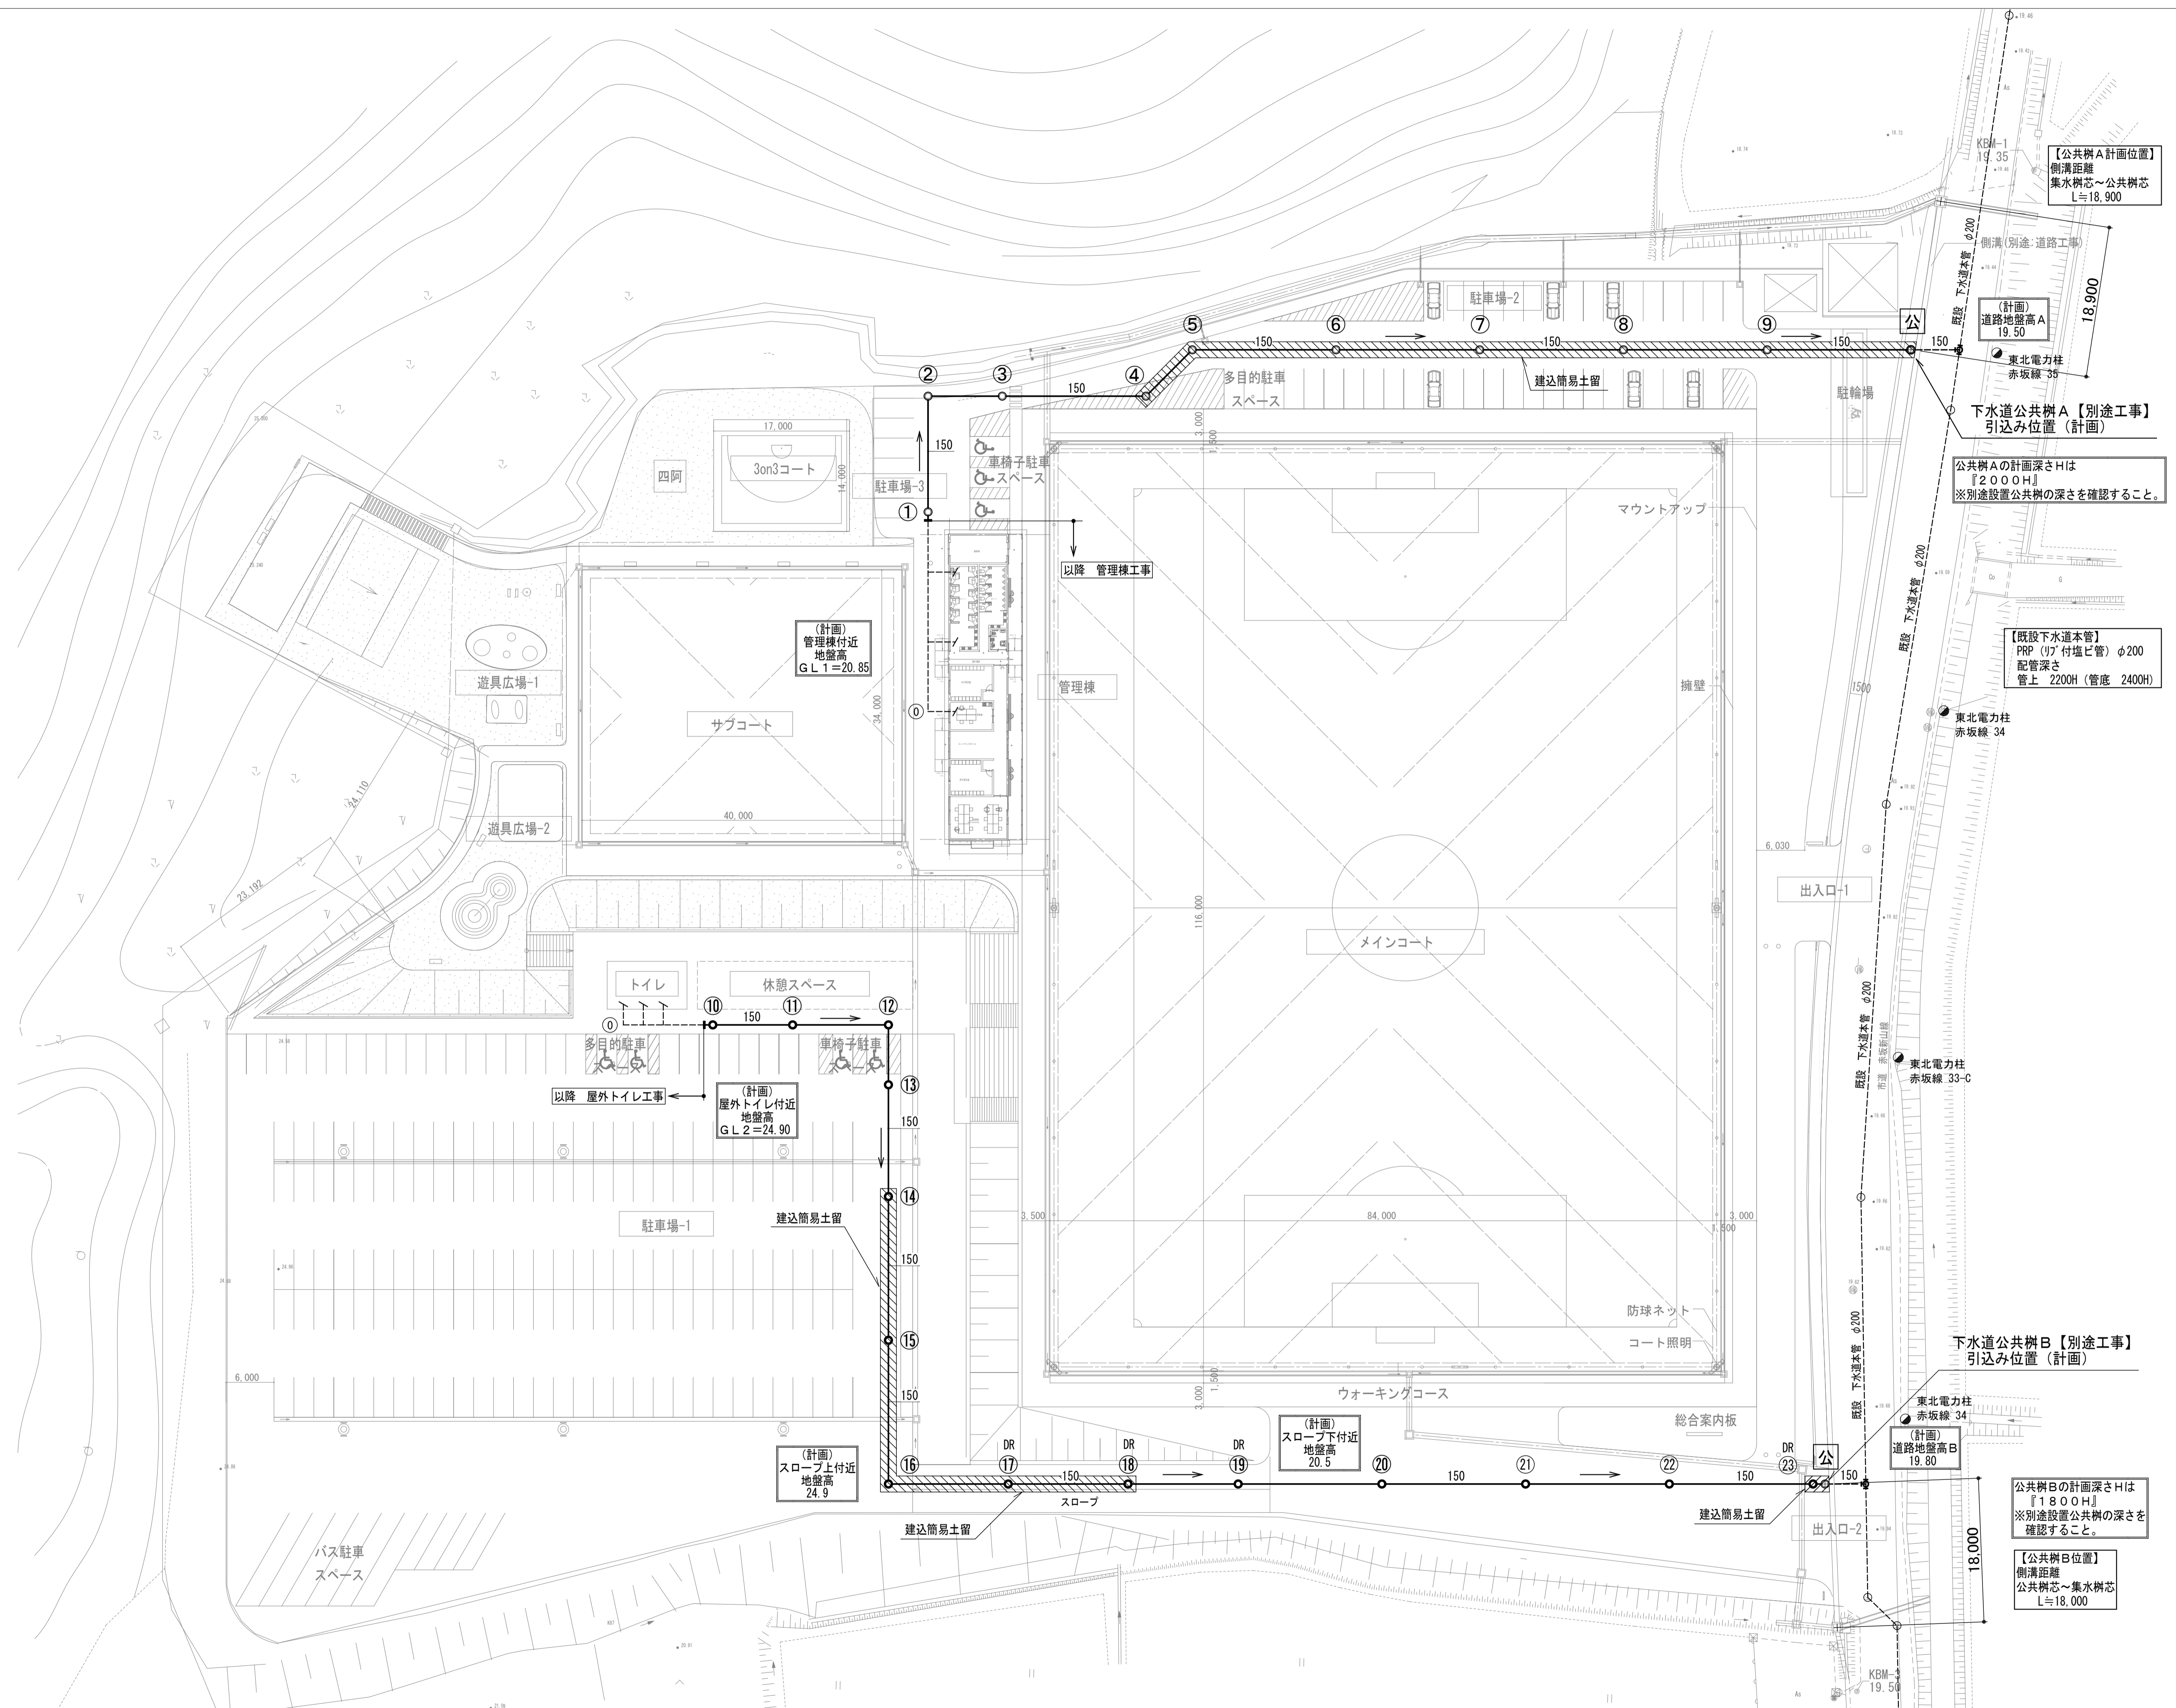

【公共樹A計画位置】
側溝距離
集水樹芯~公共樹芯
L=18,900

(計画)
道路地盤高A
19.50

下水道公共樹A【別途工事】
引込み位置(計画)

公共樹Aの計画深さHは
『2000H』
※別途設置公共樹の深さを確認すること。

【既設下水道本管】
PRP (1/4'付塩ビ管) φ200
配管深さ
管上 2200H (管底 2400H)

東北電力柱
赤坂線 34

出入口-1

東北電力柱
赤坂線 33-C

出入口-2

東北電力柱
赤坂線 34

下水道公共樹B【別途工事】
引込み位置(計画)

公共樹Bの計画深さHは
『1800H』
※別途設置公共樹の深さを
確認すること。

【公共樹B位置】
側溝距離
公共樹芯~集水樹芯
L=18,000

着工年月日	竣工年月日	監理者印	施工者印	<p>ブレinstaff株式会社 BRAINSTAFF CO., LTD. 山形県鶴岡市桜新町8-33 一級建築士事務所山形県登録(1105)第1110号 TEL. 0235-24-5510 FAX. 0235-23-9565 一級建築士登録 第367537号 原 拓也</p>	DATE	PROJ. NO	PROJ. TITLE	1/400 (A1) SCALE 1/800 (A3)	M-03
R8	3	鶴岡市人工芝グラウンド整備機械設備工事			CHECK	DWG. TITLE	排水設備 屋外平面図		