

由良北側・白山島公衆便所解体工事

特記仕様書	
1 工事概要	
工事場所	由良地内
工事内容	公衆便所の解体
建物概要	・由良北側 鉄筋コンクリート造 9.7m ² ・白山島 木造 11.6m ²
竣工期限	現場説明事項による
2 一般事項	
1.特記なき事項は、国土交通省大臣官房官庁庁舎繕部監修「建築物解体工事共通仕様書（令和4年版）」及び「公共建築工事標準仕様書（令和7年版）」による。	
2.工事写真・完成写真は、指示された部数を提出すること。	
3.図面等に記載されていない事項であっても、法規上、現場取合い及び納まりで当然必要と思われる軽微な変更は、監督職員と協議の上で施工する。但し、これによる請負金額の変更は原則として行わない。	
3 仮設工事	
1.仮囲いは、工事範囲をバリケード程度とする。工事期間中工事範囲へ第三者が立入る事が出来ない措置をとること。	
2.工事用電力及び工事用水施設設置に要する手続、経費等は請負の負担とする。	
3.石綿含有建材の事前調査を行うこと。	
4 解体工事	
1.解体工事に先立ち、便槽の汲取り及び洗浄消毒等の措置を適切に行うこと。	
2.解体時の粉じん等の飛散防止に努めること。	



付近見取図

図面リスト

図番	図面名称
1	特記仕様書・付近見取図・図面リスト
2	＜由良北側＞ 平面図・断面図
3	＜由良北側＞ 立面図
4	＜白山島＞ 平面図・屋根伏図
5	＜白山島＞ 立面図・展開図
6	＜白山島＞ 断面図
7	＜白山島＞ 電気設備図
8	＜白山島＞ 衛生設備平面図
9	＜白山島＞ 屋外配管図
10	＜白山島＞ 浄化槽設備図



鶴岡市建設部建築課

製図

照査

特記

製図

8年 8月

工事名

由良北側・白山島公衆便所解体工事

図面番号



縮尺


NON

図面名


特記仕様書・付近見取図・図面リスト

1

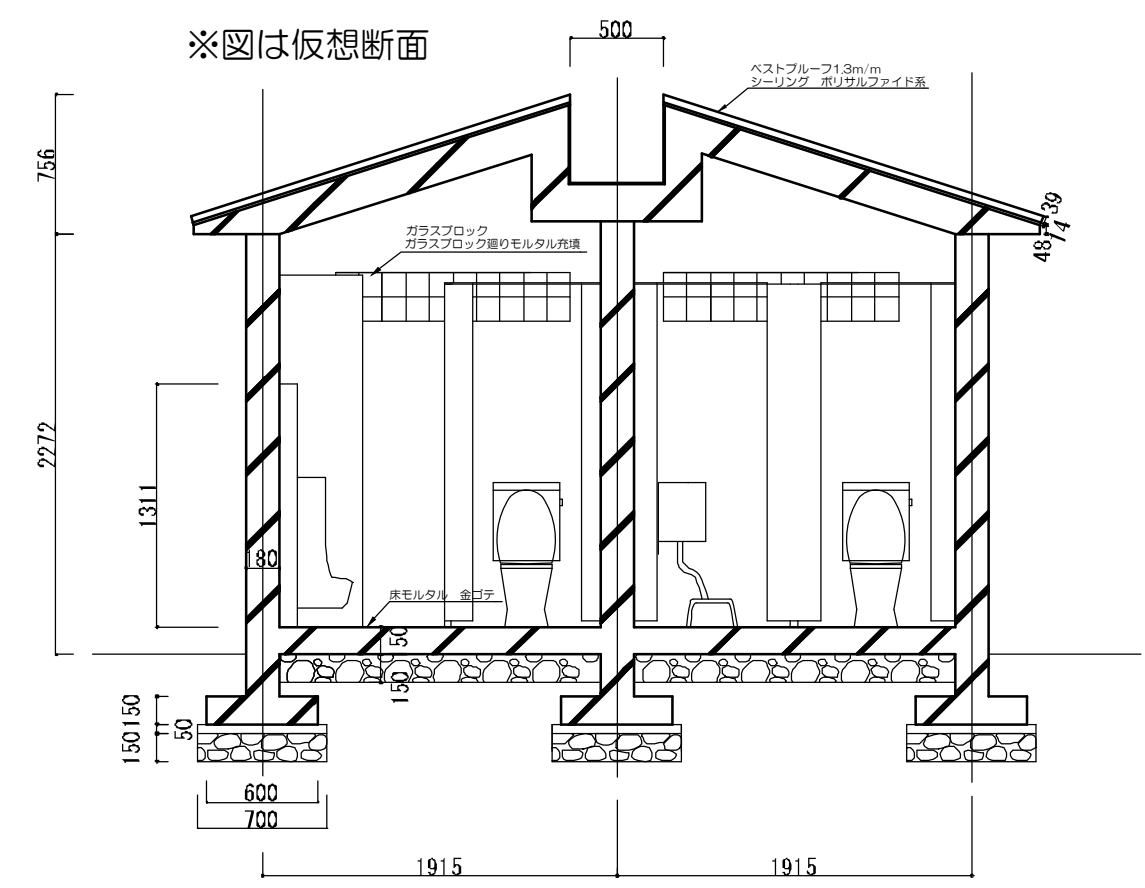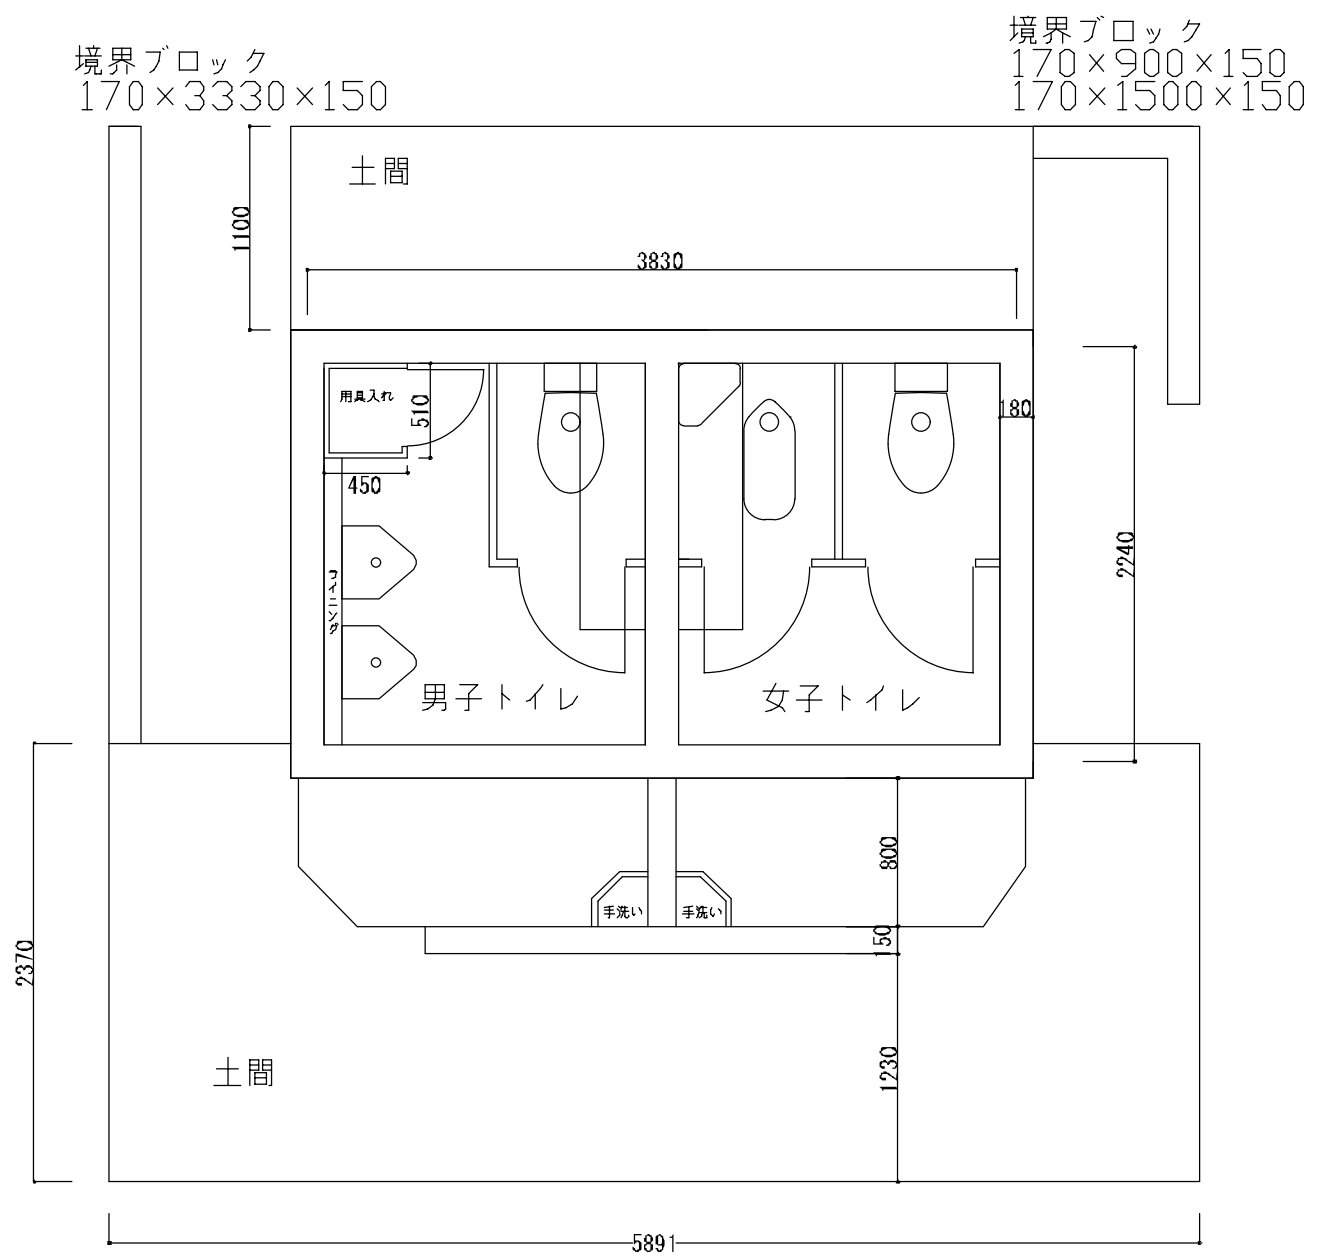


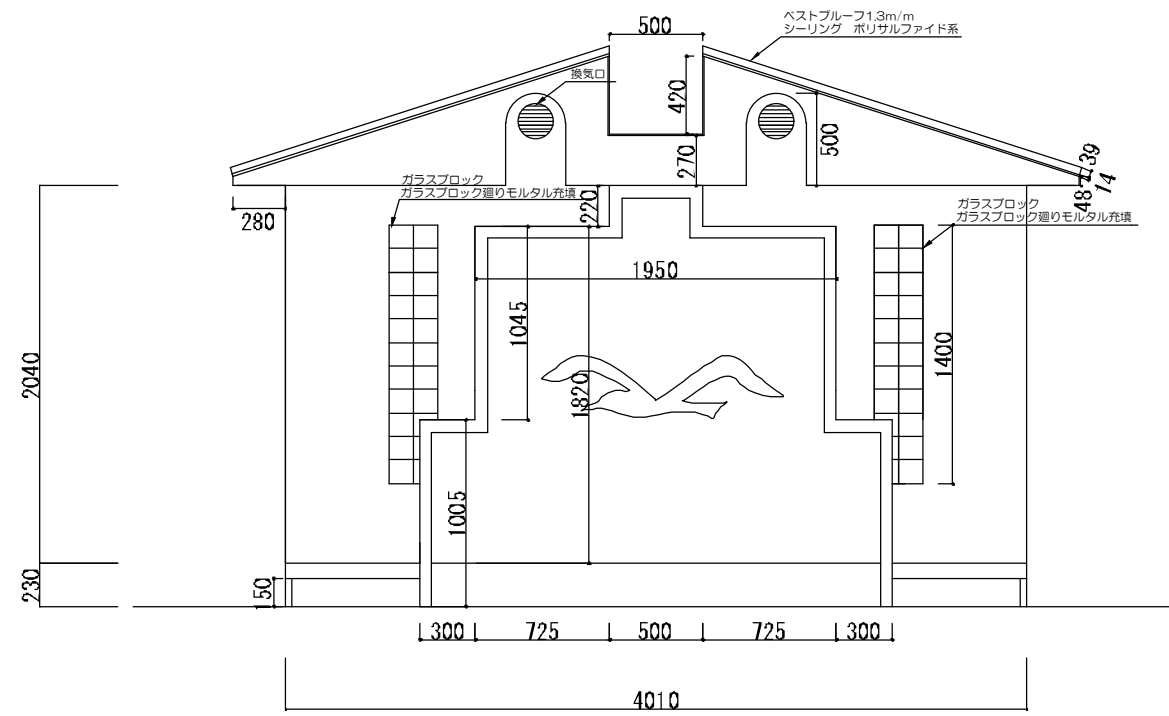


東側立面図

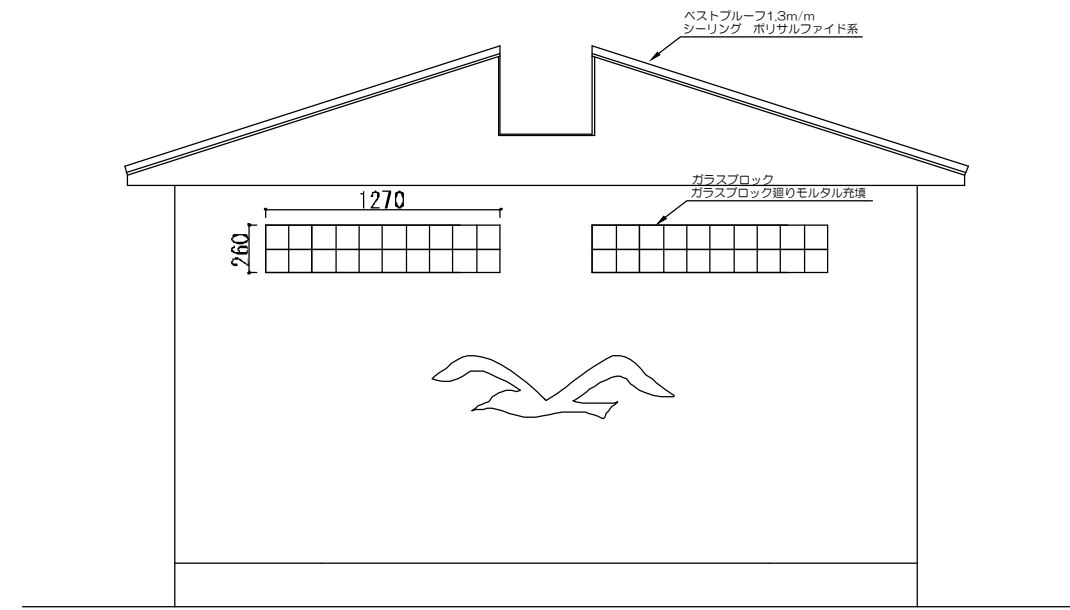

西側立面図

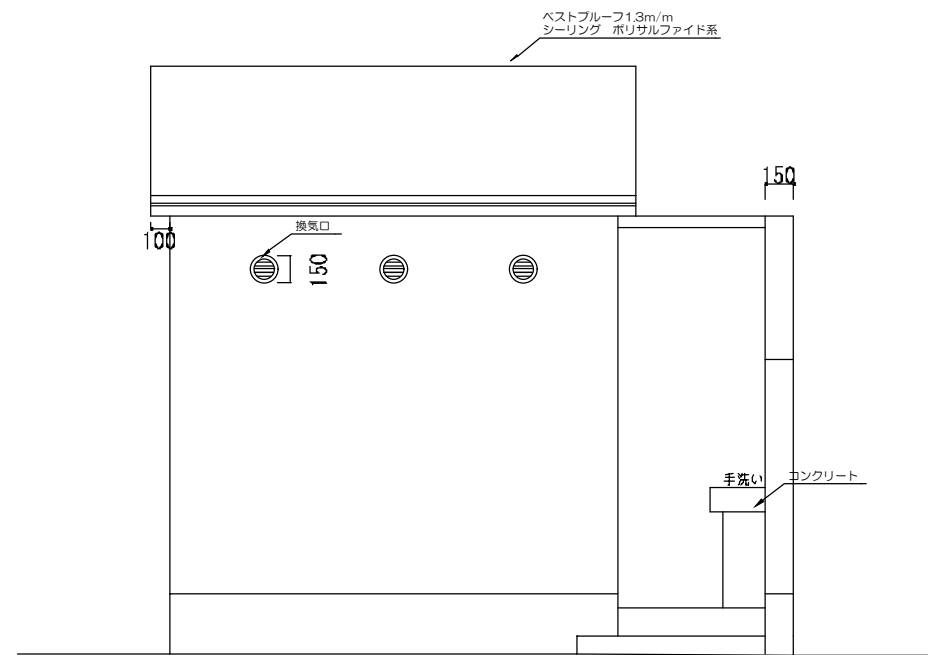

南側立面図

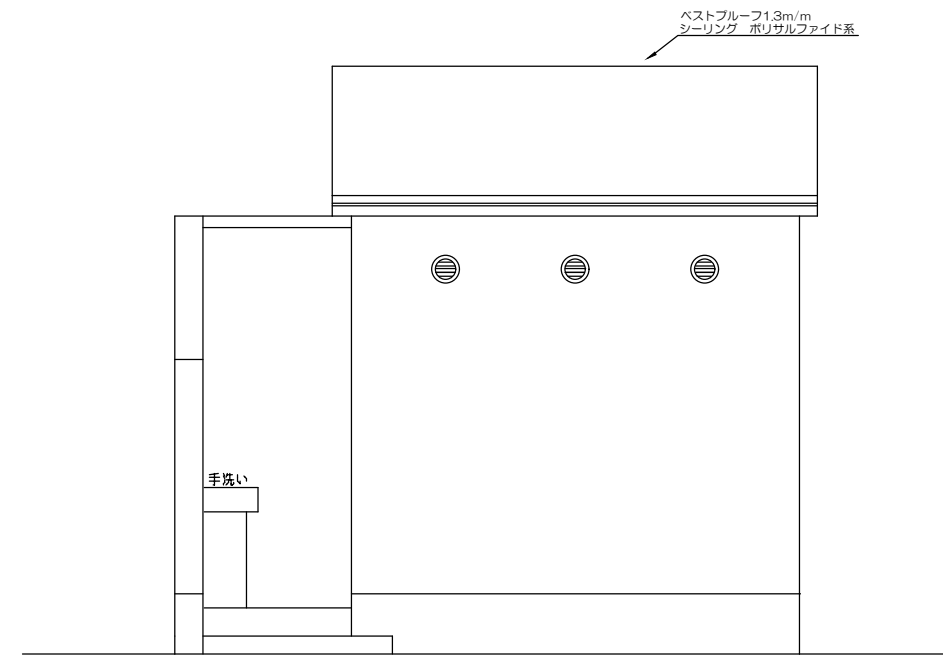

北側立面図



鶴岡市建設部建築課


製図 照査 特記

--	--	--	--


製図 8年 8月 工事名 由良北側・白山島公衆便所解体工事 図面番号

縮尺 NON 図面名 <由良北側> 立面図 3


白山島

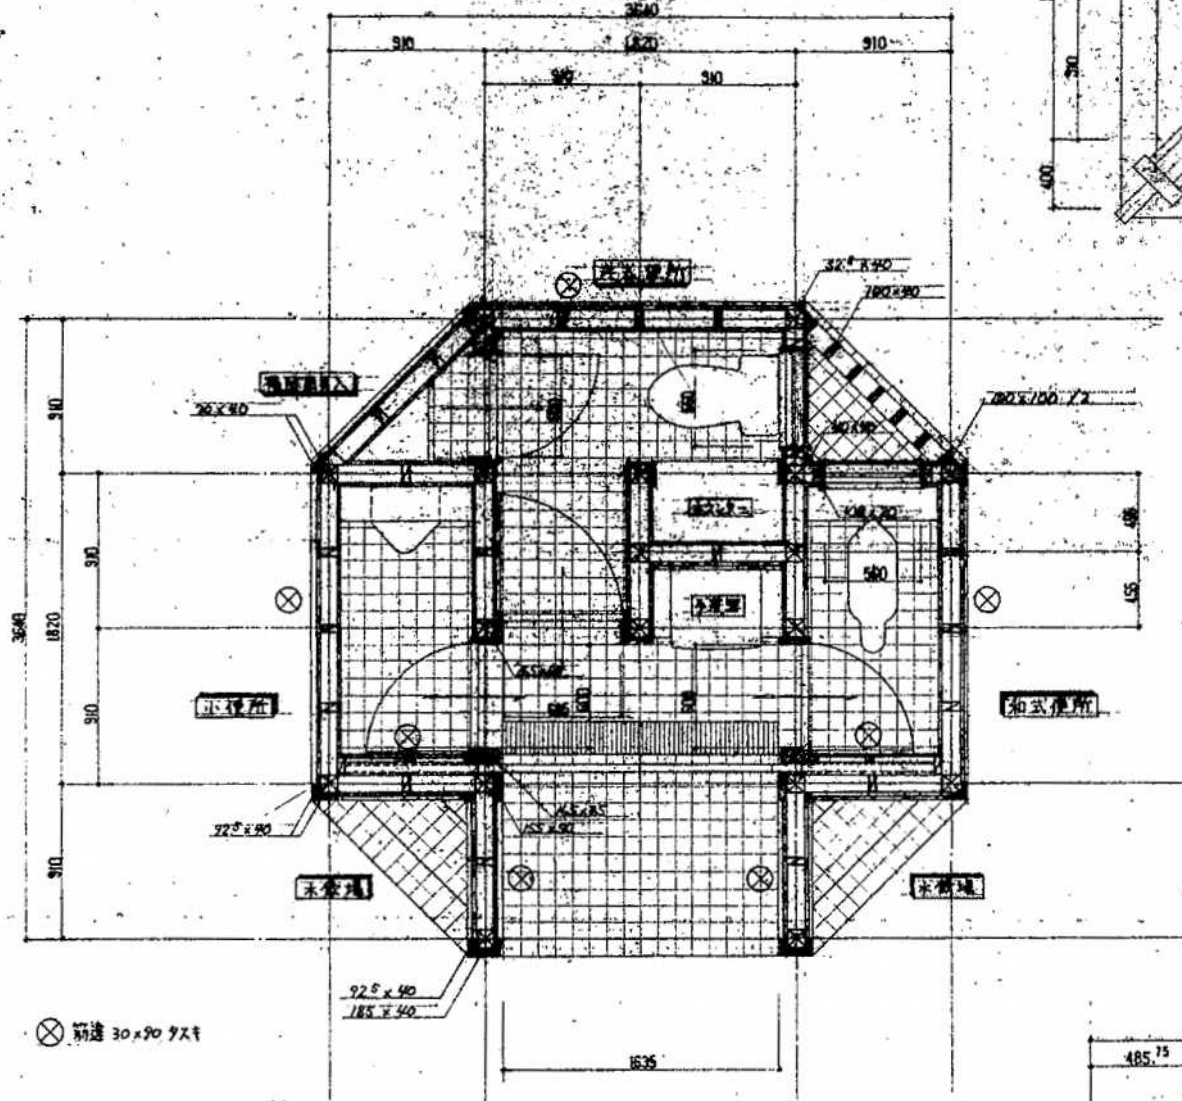


平面図 S:1/50

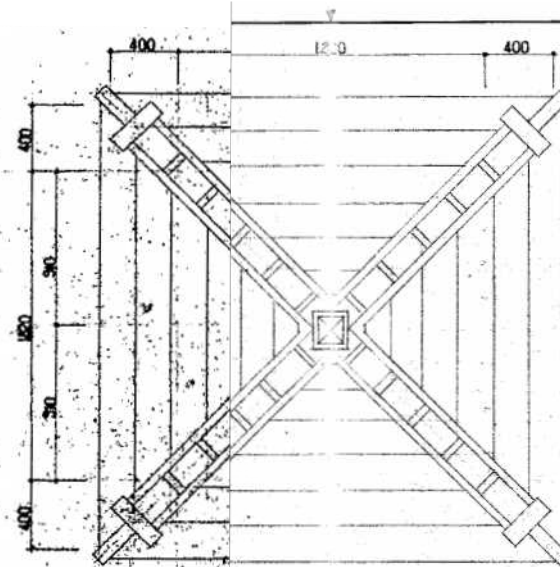

上部 S:1/20

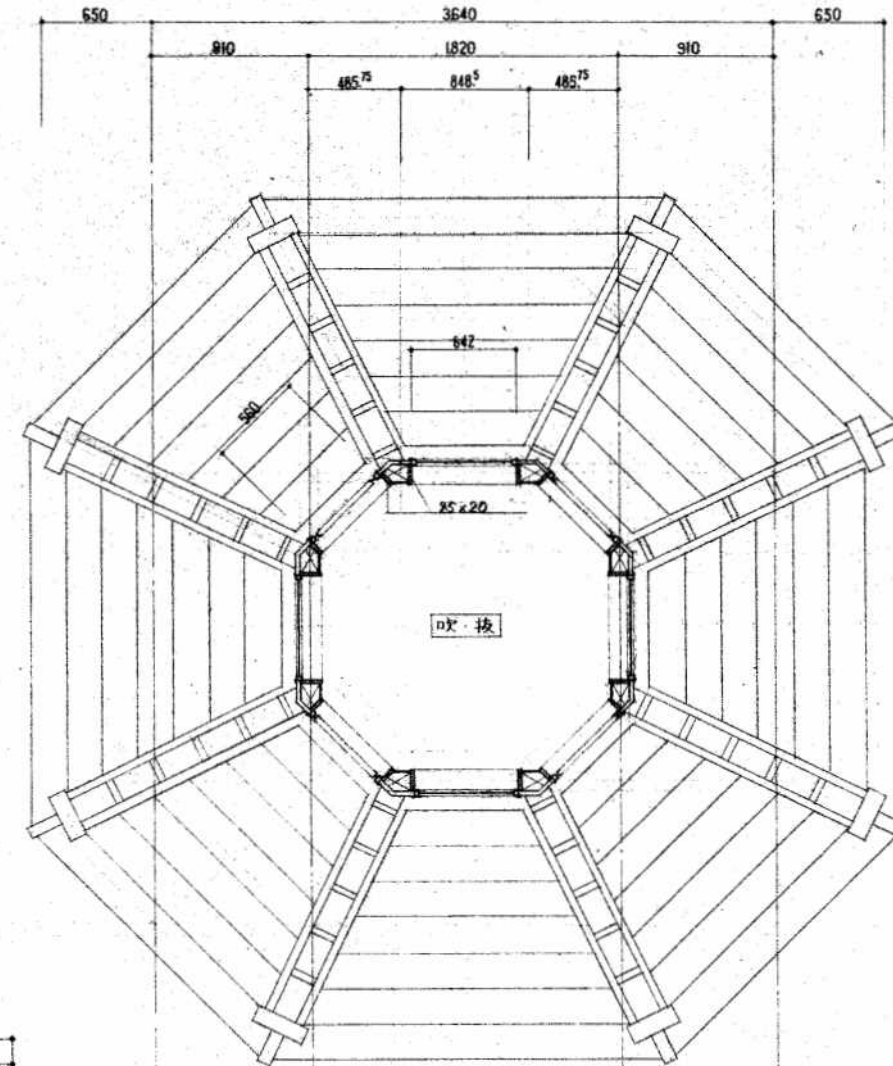

トップ24上部平面図 S:1/30

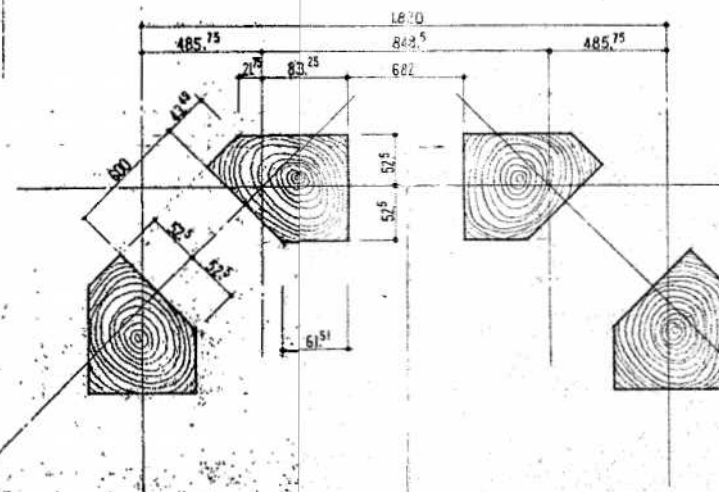

741部柱断面図 S:1/5




鶴岡市建設部建築課


製図 照査 特記

製図	8年 8月	工事名	由良北側・白山島公衆便所解体工事	図面番号
縮尺	NON	図面名	〈白山島〉平面図・屋根伏図	4


A	アスファルト・コンクリート22cm厚下地 三仕陶器瓦葺き(瓦葺き仕様)
B	アスファルト・コンクリート17cm厚下地 杉下見板のり4%貼 杉下見板12mm厚
C	モルタル下地 磁器質タイル100角貼
D	アスファルト・コンクリート17cm厚下地 モルタル下地10mm厚+モルタルのり4% モルタル下地10mm厚+タイルのり4%貼
E	住宅用ハーフアクリル樹脂
F	住宅用アルミガリ
G	館名板 材質: 1700×300×30 彫刻文字(11文字程度)

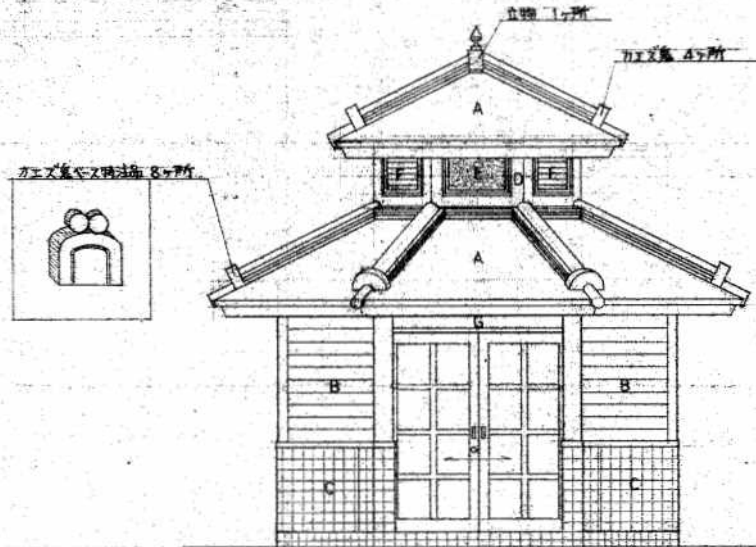


正面図

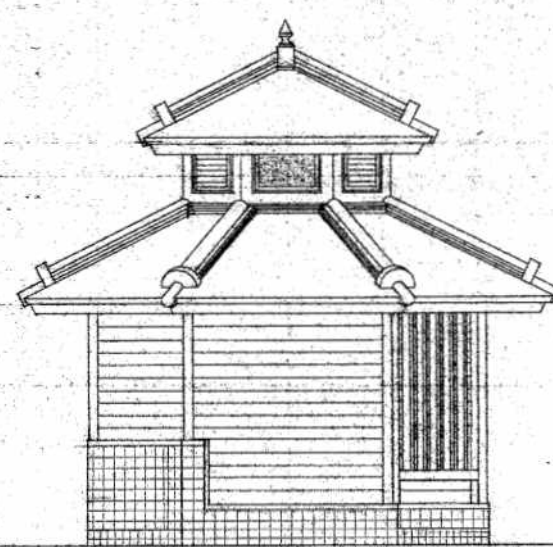

北側図

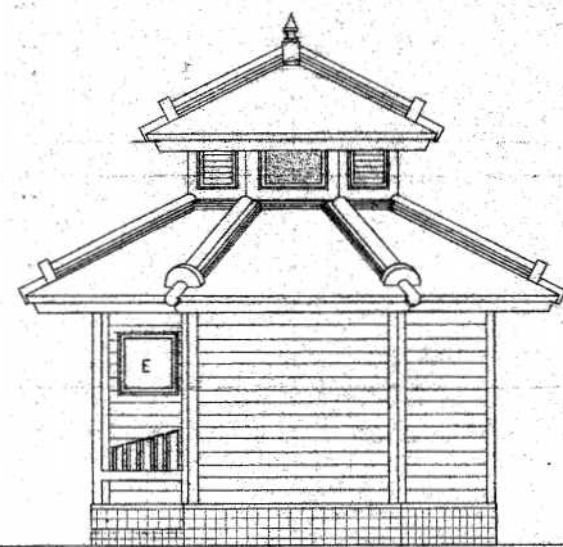


西側図

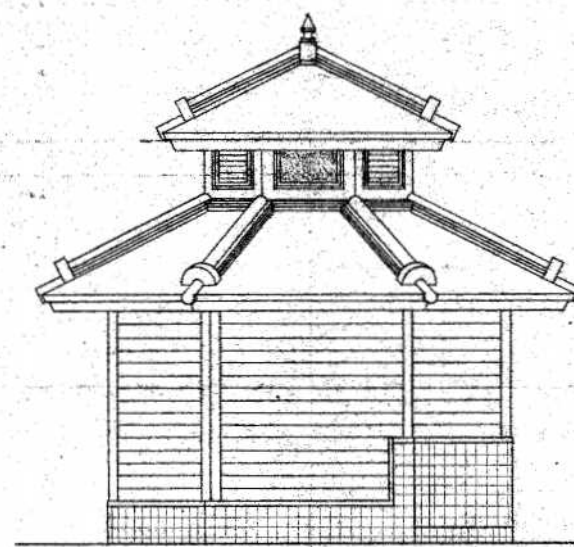


東側図


立面図 S:1/50

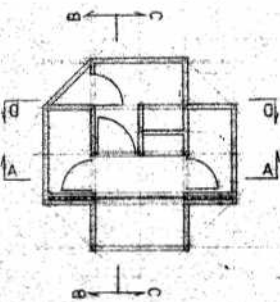


展開方向

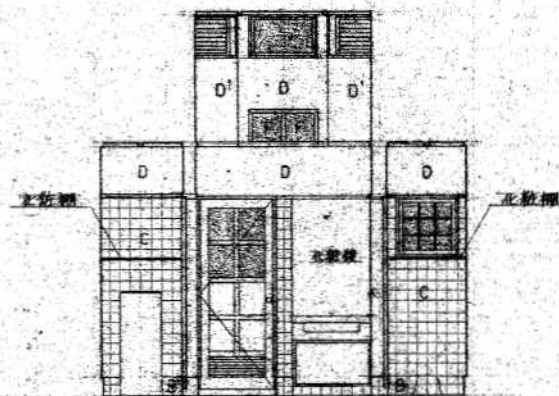

A-A

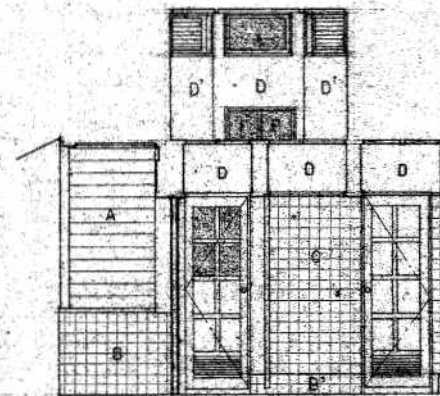


B-B

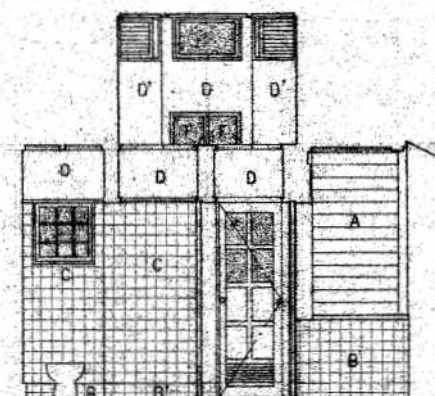

C-C

A	お下見板 0.5%
B	アスファルト・コンクリート22cm厚
B'	モルタル下地
C	磁器質タイル100角貼
D	アスファルト・コンクリート17cm厚下地
D'	杉下見板のり4%貼 杉下見板12mm厚
E	モルタル下地
F	磁器質タイル100角貼
G	アスファルト・コンクリート17cm厚下地
H	モルタル下地10mm厚+モルタルのり4% モルタル下地10mm厚+タイルのり4%貼
I	住宅用ハーフアクリル樹脂
J	住宅用アルミガリ
K	館名板 材質: 1700×300×30 彫刻文字(11文字程度)

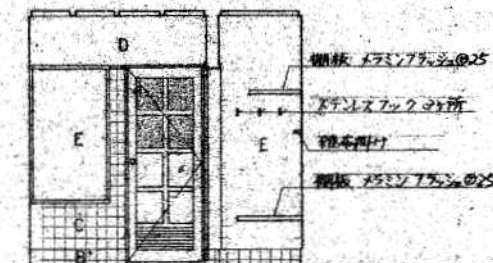

D-D

展開図 S:1/50




鶴岡市建設部建築課

製図 照 査 特 記



--	--	--	--

製図 8年 8月 工事名 由良北側・白山島公衆便所解体工事 図面番号


縮尺 NON 図面名 <白山島> 立面図・展開図 5

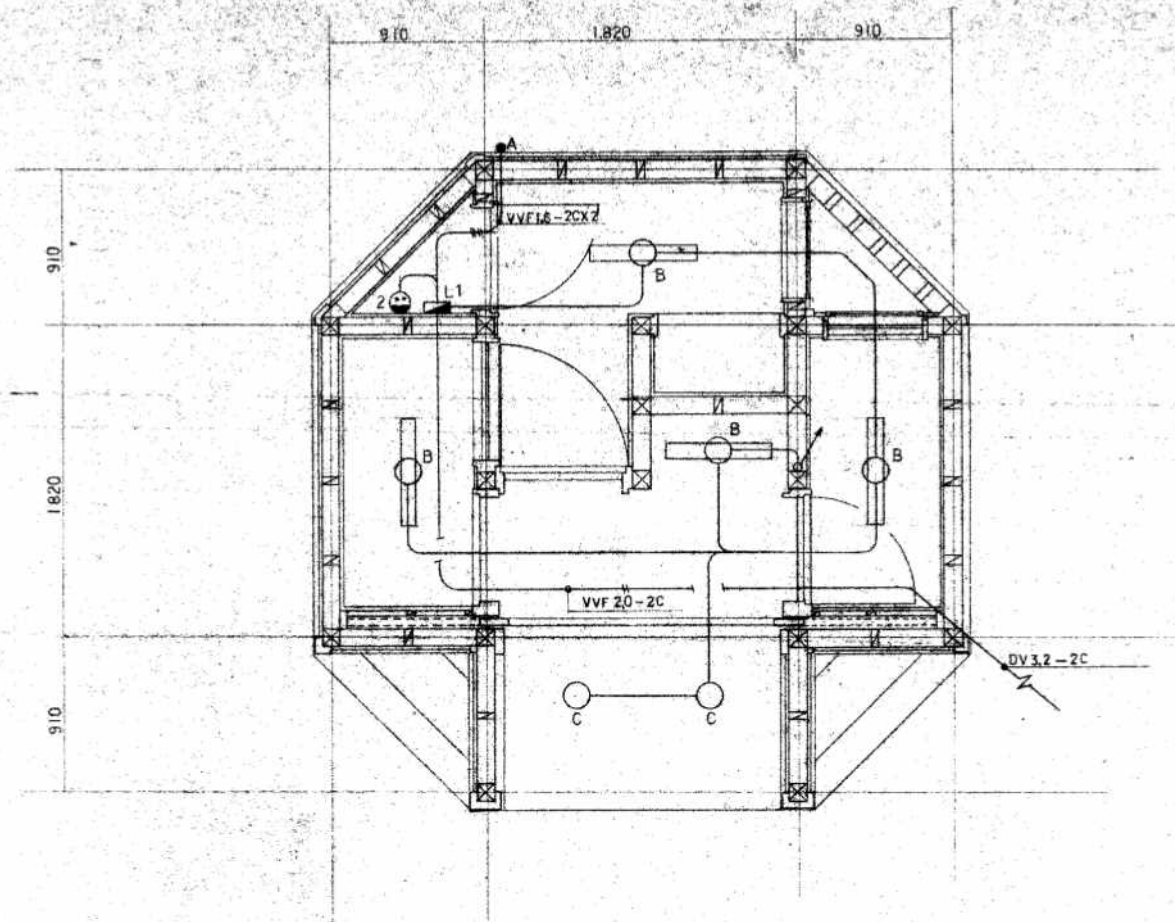

特記なき配管・配線は、VVF1.6-2Cとする。

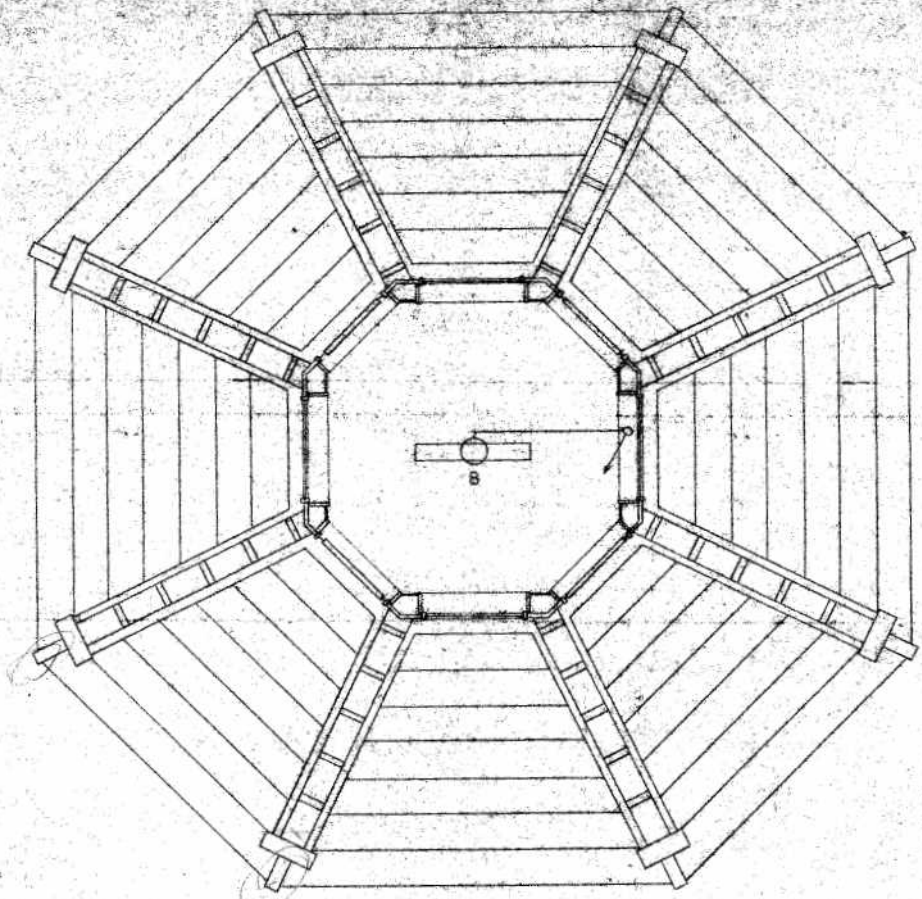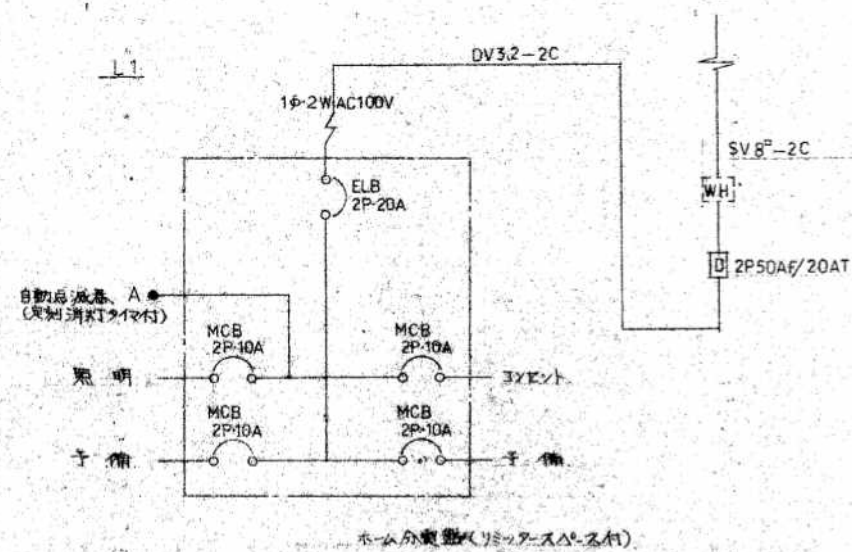


照明器具配置図

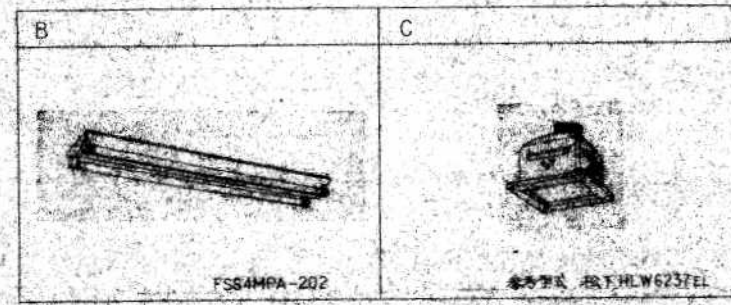

鶴岡市建設部建築課

製図	照査	特記


製図	8年 8月	工事名	由良北側・白山島公衆便所解体工事	図面番号
縮尺	NON	図面名	〈白山島〉電気設備図	7

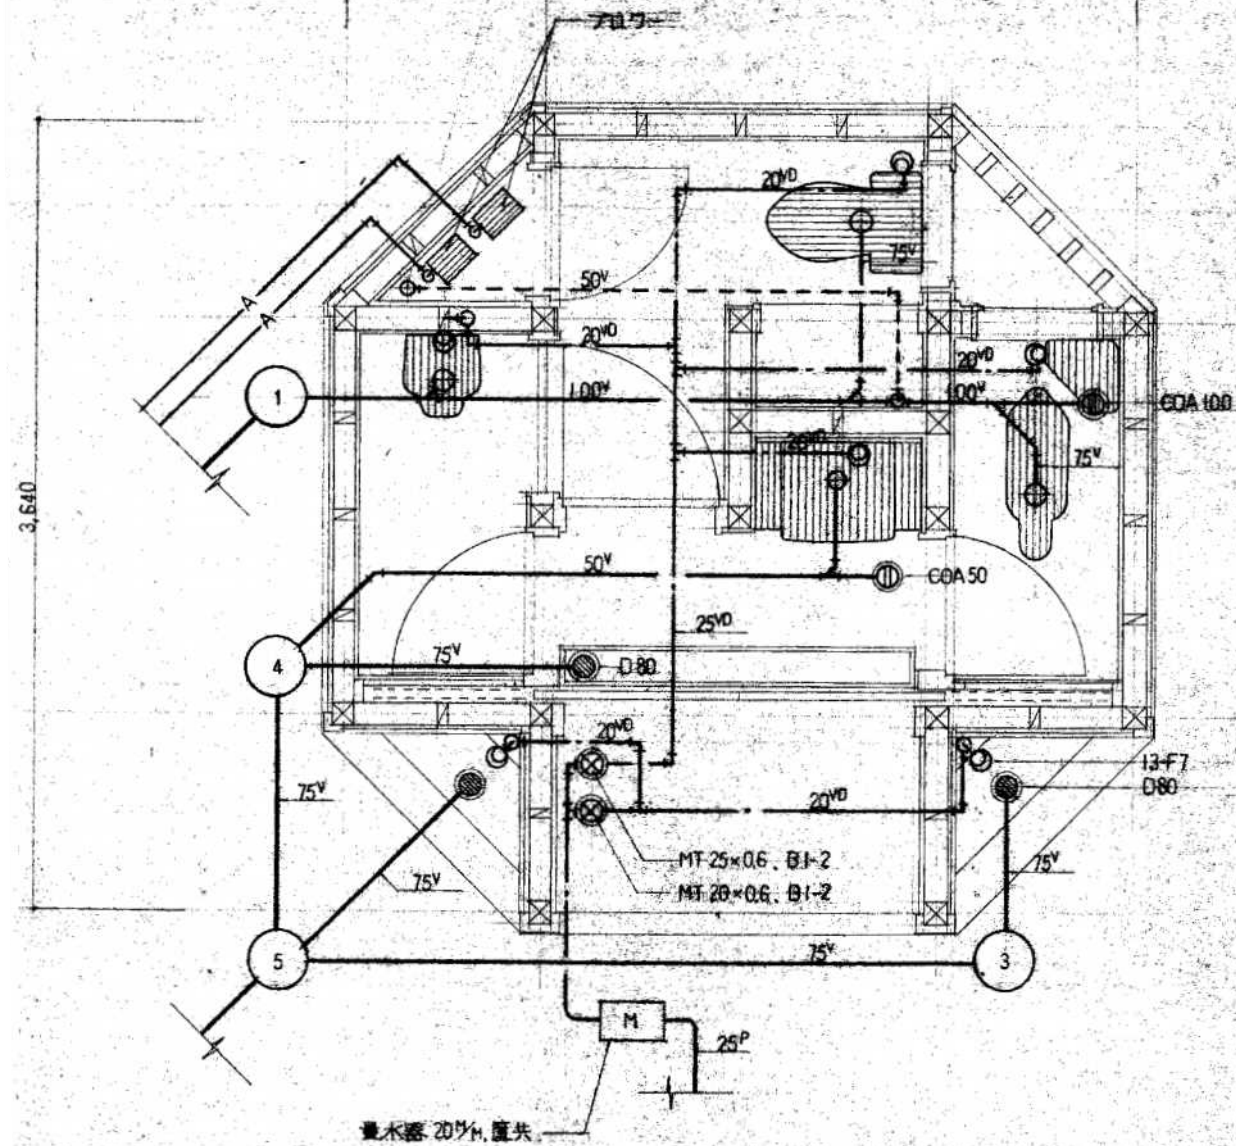

【器具仕様表】

記号	名称	器具仕様
	洋風便器	VC1410R、防露式タンク（蓋固定式）、軸丸品一式、二連紙巻器
	和風便器	VC811（掃除口付）、防露式タンク（蓋固定式）一式、二連紙巻器
	小便器	U810C、フラッシュバルブ、付属品一式
	洗面器	L331RA、TL60SA、排水金具（ポップアップトラップ）、付属品一式
	カウンター	マーブルライトカウンターML10（グラオシリールケット式、L=800）



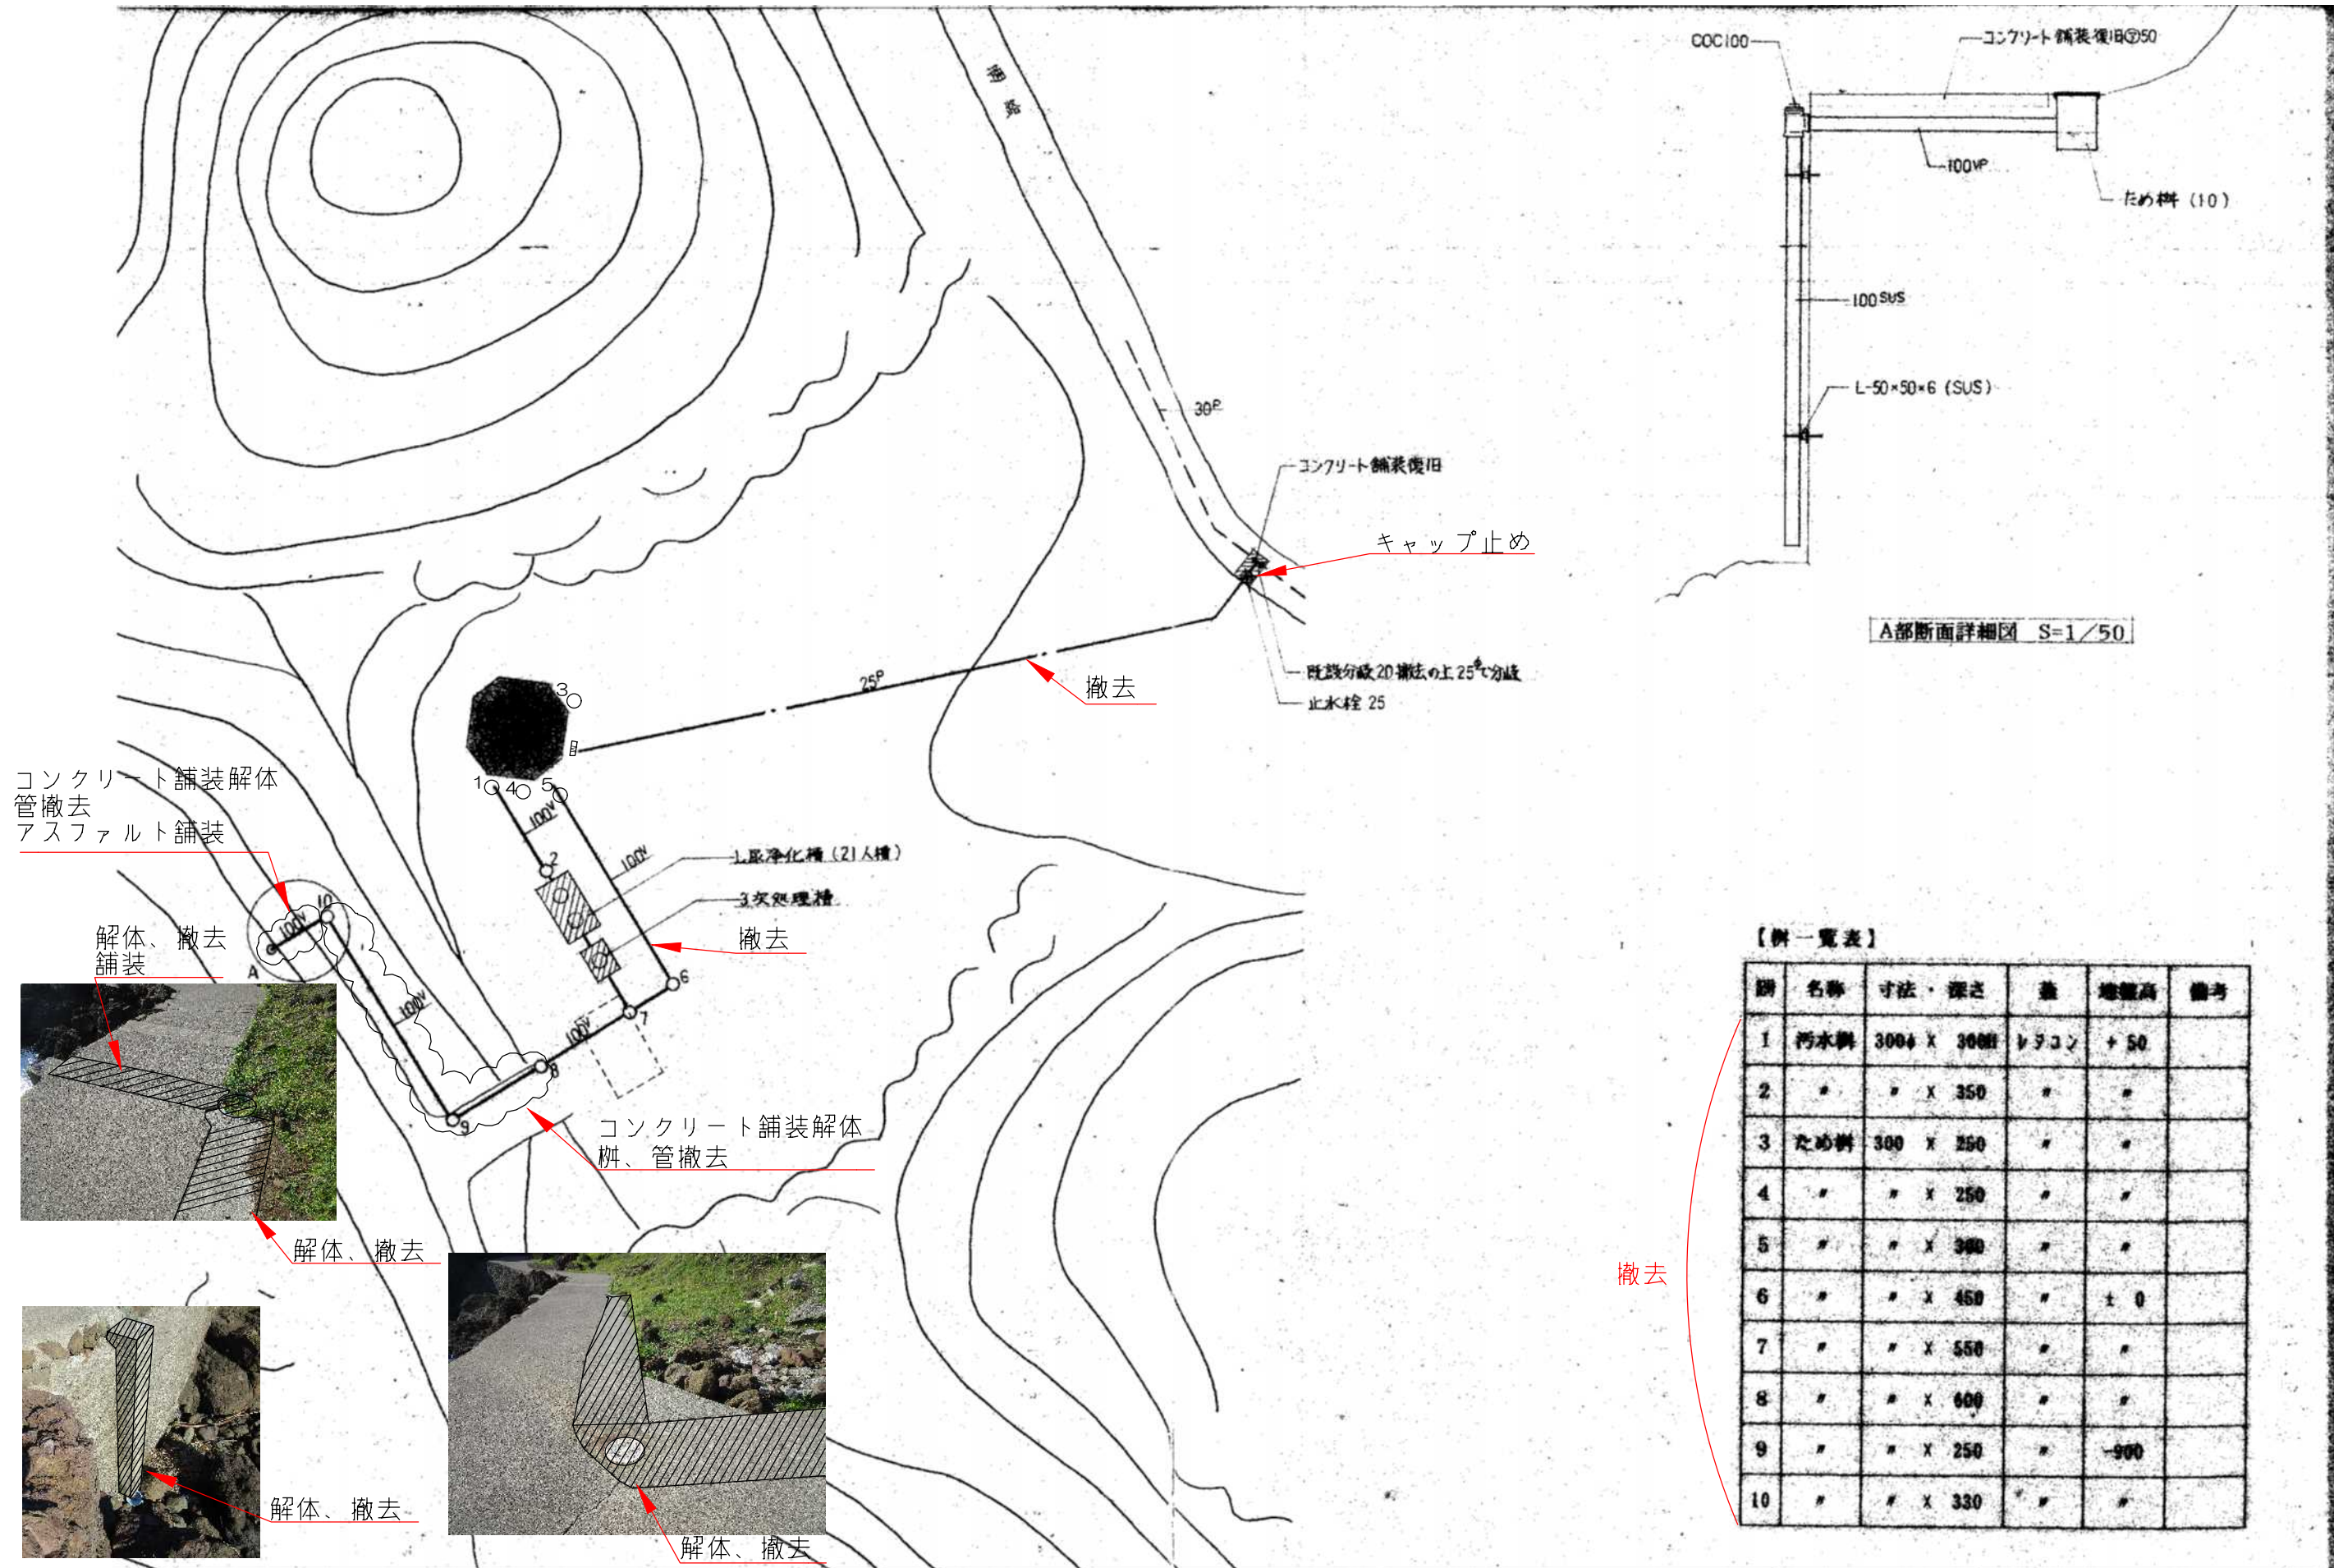

【枘一覧表】



図	名称	寸法・深さ	蓋	地盤高	備考
1	汚水枘	300φ x 300mm	マンホール	+50	
2	"	" x 350	"	"	
3	ため枘	300 x 250	"	"	
4	"	" x 250	"	"	
5	"	" x 300	"	"	
6	"	" x 450	"	±0	
7	"	" x 550	"	"	
8	"	" x 600	"	"	
9	"	" x 250	"	-900	
10	"	" x 330	"	"	



鶴岡市建設部建築課

製図	照査	特記

製図	8年 8月	工事名	由良北側・白山島公衆便所解体工事	図面番号
縮尺	NON	図面名	〈白山島〉屋外配管図	9

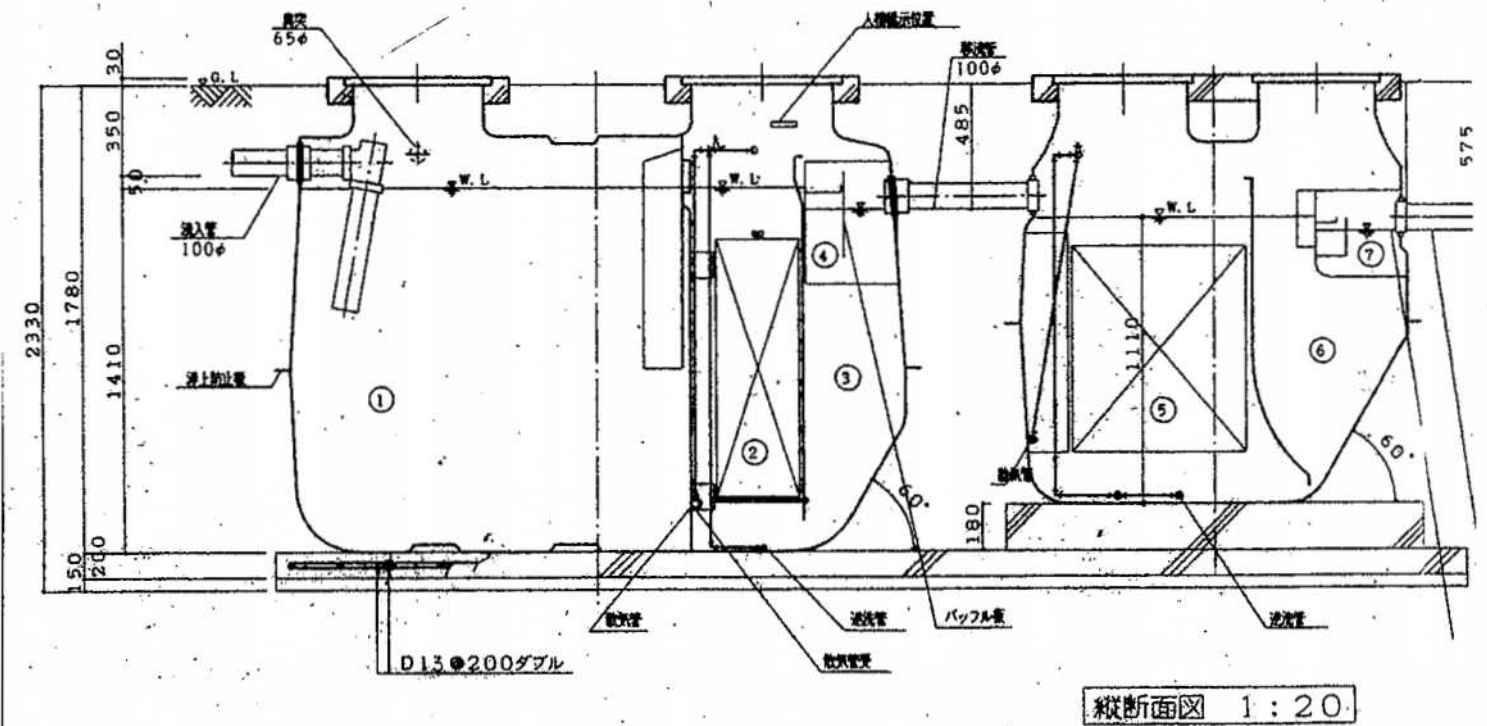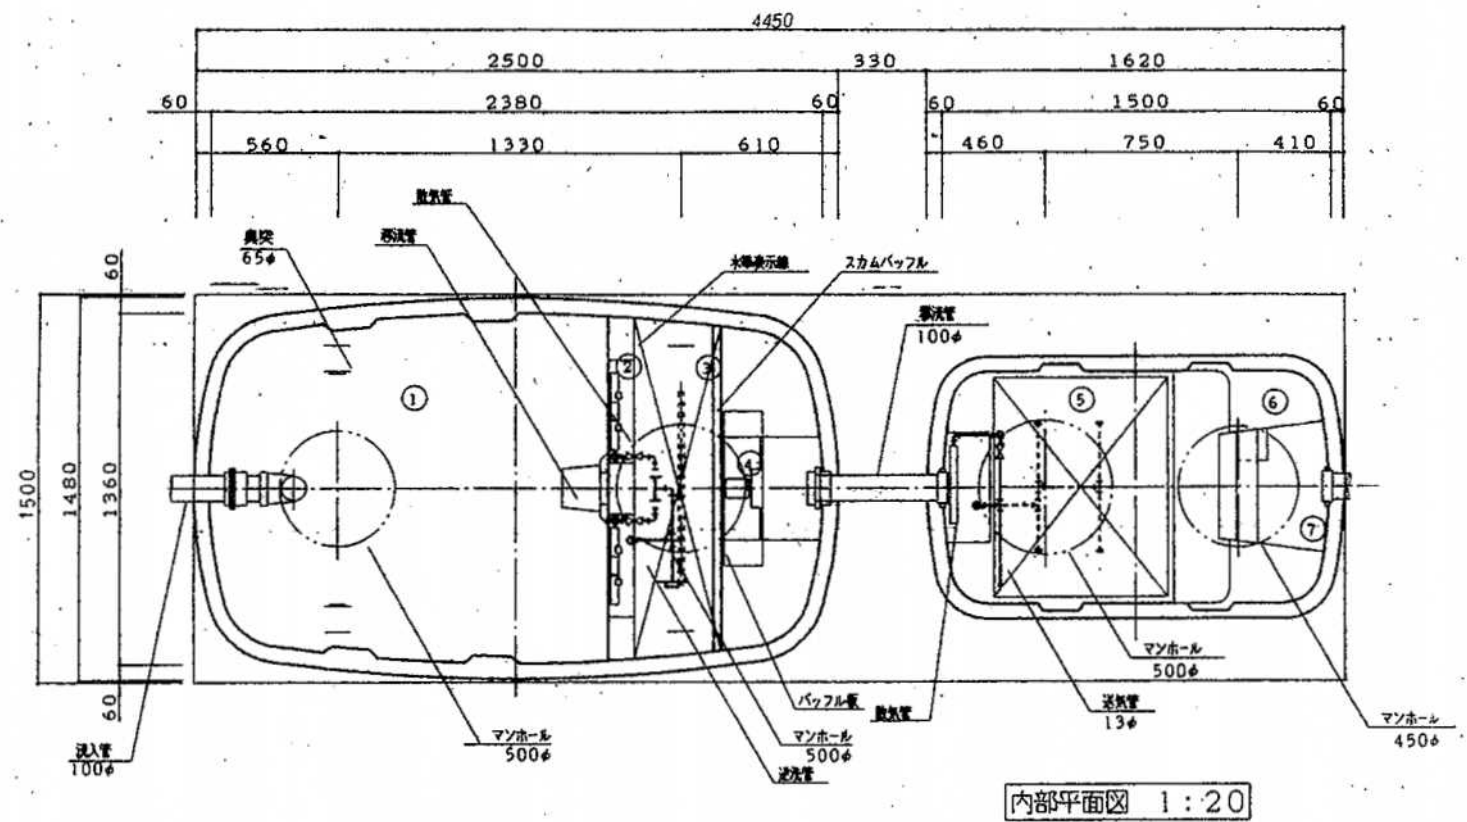

鶴岡市建設部建築課

製図 照査 特記

製図 8年 8月 工事名 由良北側・白山島公衆便所解体工事 図面番号

縮尺 NON 図面名 <白山島> 浄化槽設備図 10