

■ 図面リスト					
図面番号	図面名称	縮尺	図面番号	図面名称	縮尺
建築意匠			機械設備		
A-01	改修特記仕様書（その１）	－	M-01	機械設備 特記・仕様書	－
A-02	改修特記仕様書（その２）	－	M-02	配置図	－
A-03	改修特記仕様書（その３）	－	M-03	1階 平面図	1:300
A-04	改修特記仕様書（その４）	－	M-04	1階バリアフリースイレ 衛生設備詳細図（改修前・改修後）	1:50
A-05	改修特記仕様書（その５）	－	M-05	バリアフリースイレ換気・暖房設備 詳細図（改修前・改修後）	1:50
A-06	改修特記仕様書（その６）	－			
A-07	改修特記仕様書（その７）	－	電気設備		
A-08	改修特記仕様書（その８）	－	E-01	電気設備特記仕様書	－
A-09	改修特記仕様書（その９）	－	E-02	配置図・付近見取図	1:1000
A-10	改修特記仕様書（その１０）	－	E-03	1階 平面図	1:300
A-11	付近見取図・配置図	1:1000	E-04	照明・換気設備 1階 詳細平面図【改修前・後】	1:100
A-12	校舎1階平面図	1:300	E-05	コンセント設備 111階 詳細平面図【改修前・後】	1:100
A-13	校舎2階平面図	1:300	E-06	拡声設備 1階 詳細平面図【改修前・後】	1:100
A-14	平面詳細図（改修前）	1:50	E-07	自動火災報知設備 1階 詳細平面図【改修前・後】	1:100
A-15	平面詳細図（改修後）	1:50			
A-16	展開図（１）（改修前）	1:60			
A-17	展開図（２）（改修前）	1:50			
A-18	展開図（３）（改修前）	1:50			
A-19	展開図（４）（改修後）	1:50			
A-20	展開図（５）（改修後）	1:50			
A-21	天井伏図（改修前・改修後）	1:100			
A-22	建具表	1:3・100			
A-23	WCスラブ 撤去、開口補強図	1:30			
A-24	参考図（矩計図）	－			

鶴岡市立あさひ小学校バリアフリースイレ改修工事

[illegible]


[illegible]

[illegible]

[illegible]


○ 軽量鉄骨壁下地	スタッド、ランナの種類 ※改修標準仕様書表6.7.1によるスタッドの高さによる区分に応じた種類 ○図示による ・ スタッドの高さが5.0mを超える場合 ※図示による 出入口及びこれに準ずる開口部の補強 ※改修標準仕様書6.7.4(5)による ・	[6.7.3、4] [表6.7.1]																														
○ ビニル床シート 	<table><tr><th>種類の記号</th><th>色柄</th><th>厚さ (mm)</th><th>備考</th></tr><tr><td>※FS (複層ビニル床シート) ・ VT (A)・VS (C)・VT (A)</td><td>○無地 ・マーブル柄 ・柄物</td><td>※2.0 ・</td><td></td></tr></table> 接合部の処理 ※熱溶接工法	種類の記号	色柄	厚さ (mm)	備考	※FS (複層ビニル床シート) ・ VT (A)・VS (C)・VT (A)	○無地 ・マーブル柄 ・柄物	※2.0 ・		[6.8.2、3]																						
種類の記号	色柄	厚さ (mm)	備考																													
※FS (複層ビニル床シート) ・ VT (A)・VS (C)・VT (A)	○無地 ・マーブル柄 ・柄物	※2.0 ・																														
・ ビニル床タイル 	<table><tr><th>種類の記号</th><th>色柄</th><th>寸法 (mm)</th><th>厚さ (mm)</th><th>備考</th></tr><tr><td>※KT (コホジションビニル床タイル)</td><td>・無地 ・柄物</td><td>・300×300 ・450×450 ・</td><td>※2.0 ・3.0</td><td></td></tr><tr><td>・ TT (単層ビニル床タイル)</td><td>・無地 ・柄物</td><td>・300×300 ・450×450 ・</td><td>・2.0 ・</td><td></td></tr><tr><td>・ FT (複層ビニル床タイル)</td><td>・無地 ・柄物</td><td>・300×300 ・450×450 ・</td><td>・2.0 ・2.5 ・3.0</td><td></td></tr><tr><td>・ FOA (置敷きビニル床タイル)</td><td>・無地 ・柄物</td><td>・500×500 ・</td><td>・4.0 ・</td><td></td></tr><tr><td>・ FOB (薄型置敷きビニル床タイル)</td><td>・無地 ・柄物</td><td>・</td><td>・</td><td></td></tr></table>	種類の記号	色柄	寸法 (mm)	厚さ (mm)	備考	※KT (コホジションビニル床タイル)	・無地 ・柄物	・300×300 ・450×450 ・	※2.0 ・3.0		・ TT (単層ビニル床タイル)	・無地 ・柄物	・300×300 ・450×450 ・	・2.0 ・		・ FT (複層ビニル床タイル)	・無地 ・柄物	・300×300 ・450×450 ・	・2.0 ・2.5 ・3.0		・ FOA (置敷きビニル床タイル)	・無地 ・柄物	・500×500 ・	・4.0 ・		・ FOB (薄型置敷きビニル床タイル)	・無地 ・柄物	・	・		[6.8.2]
種類の記号	色柄	寸法 (mm)	厚さ (mm)	備考																												
※KT (コホジションビニル床タイル)	・無地 ・柄物	・300×300 ・450×450 ・	※2.0 ・3.0																													
・ TT (単層ビニル床タイル)	・無地 ・柄物	・300×300 ・450×450 ・	・2.0 ・																													
・ FT (複層ビニル床タイル)	・無地 ・柄物	・300×300 ・450×450 ・	・2.0 ・2.5 ・3.0																													
・ FOA (置敷きビニル床タイル)	・無地 ・柄物	・500×500 ・	・4.0 ・																													
・ FOB (薄型置敷きビニル床タイル)	・無地 ・柄物	・	・																													
・ 特殊機能床材	・ 帯電防止床シート 種類 () 性能 () 厚さ (mm) () ・ 帯電防止床タイル 種類 () 性能 () 寸法 (mm) () × () 厚さ (mm) () ・ 視覚障害者用床タイル 視覚障害者誘導用ブロック等の突起の形状・寸法及びその配列はJIS T 9251による。 種類 () 形状 () ・ 耐動荷重性床シート 種類 () 厚さ (mm) () ・ 防滑性床シート 種類 () 厚さ (mm) () ・ 防滑性床タイル 種類 () 寸法 (mm) () × () 厚さ (mm) ()	[6.8.2]																														
○ ビニル幅木	材質の種類 ○軟質 ・ 硬質 高さ (mm) ※60 ○75 ・ 100 厚さ (mm) ※1.5以上	[6.8.2]																														
・ ゴム床タイル	種類 ・ 単層品 ・ 積層品 色柄 () 厚さ (mm) ・ 3.0 ・ 4.5 ・ 6.0 ・ 9.0 寸法 (mm) () × ()	[6.8.2]																														
・ カーペット敷き 	・ 織じゅうたん 織り方 ・ ウィルトンカーペット ・ ダブルフェースカーペット ・ アキスミンスターカーペット 色柄 ※模様のない無地 ・ バイル系の繊維種等 ※無地の織りじゅうたんの種別 (・A種 ・B種 ・C種) ・ 帯電性 ・適用する ・適用しない 織じゅうたんの接合方法 ※ヒートボンド工法 ・ つづり縫い 下敷き材 ※反毛フェルト (JIS L 3204) の第2種1号 呼び厚さ 8mm ・	[6.9.2、3] [表6.9.1]																														
・ 畳敷き	種別 ・ A種 ・ B種 ・ C種 ・ D種 (畳床) ・ KT-I ・ KT-II ・ KT-III ・ KT-K ・ KT-N) 下地の種類 ・ 標準仕様書表12.6.1による床組 ・ ポリスチレンフォーム床下地 (ノンフロム ) ・ 畳表及び畳床はホルムアルデヒド、アセトアルデヒド及びスチレンを発散しないか、発散が極めて少ない材料を使用したものとする。 衝撃緩和型畳 (畳表: ・C1 ・C2)	[6.12.2]																														
○ せっこうボード、 その他のボード及び 合板張り	MDf及びパーティクルボードのホルムアルデヒド放散量 ※F☆☆☆☆ 合板のホルムアルデヒド放散量 ※改修標準仕様書6.13.2(2) (イ)の(a)〜(d)のいずれか ・ 接着剤のホルムアルデヒド放散量 ※F☆☆☆☆ 表面への化粧張り等の加工 ※図示による	[6.13.2、3]																														
○ 壁紙張り	合板類 ・ 普通合板  表板の樹種名: 板面品質: 防虫処理 ・ 行う ・ 行わない ・ 天然木化粧合板  化粧板の樹種名: 防虫処理 ・ 行う ・ 行わない ・ 特殊加工化粧合板  化粧加工の方法 ・ オーパーレイ ・ プリント ・ 塗装 表面性能 防虫処理 ・ 行う ・ 行わない 天井のボード類(ロックウール吸音板を除く)の重ね張りを行う場合 ※図示による 合板類の張付け ・ A種 ・ B種 せっこうボードの目地工法等 目地工法の種類 ※仕上表による 突付け工法及び目透し工法のエッジの種類 ・ ペペルエッジ ・ スクエアエッジ 化粧加工の方法 (・ オーパーレイ ・ プリント ・ 塗装 ・)	[6.14.2、3]																														
・ モルタル塗り	モルタル ・ 現場調合材料 ・ 既調合材料 既製目地材 ・ 設ける 施工箇所 () 形状 (※図示による ・) ・ 設けない 目地の種類 ※押し目地 ・ ・ 設けない 壁面の仕上げ厚又は全塗り厚が25mmを超える場合の下地処理 ・ 図示による	[6.15.3、5、6]																														
・ タイル張り	伸縮目地の位置 床タイル ※縦、横とも4m以内ごと ・ 図示による ・ 床タイル以外 ・ 図示による ・ 伸縮調整目地のシーリング材、目地寸法は改修特記仕様書第3章による 見本抜き ・ 行う (施工箇所:) ・ 行わない 試験張り ・ 行う (範囲、仕様等は図示による) ・ 行わない ・ セメントモルタルによるタイル (セラミックタイル) 張り タイルの形状、寸法等	[6.16.2〜4]																														
○ セルフレベリング材 塗り	標準的な曲がりの役物は一体成形とする 既調合モルタル (品質・性能、試験方法は別表による) モルタル下地としたタイル工事に使用する張付け用モルタルとして、セメント、細骨材、 混和剤等を予め工場において所定の割合に配合した材料とする。 既調合目地材 (品質・性能、試験方法は別表による) 壁タイル張りの工法 内装タイル ・ 密着張り ・ 改良圧着張り 内装タイル以外のユニットタイル ・ マスク張り ・ モザイクタイル張り ・ 有機系接着剤によるタイル (セラミックタイル) 張り タイルの形状、寸法等	[6.17.2、3]																														

[illegible]

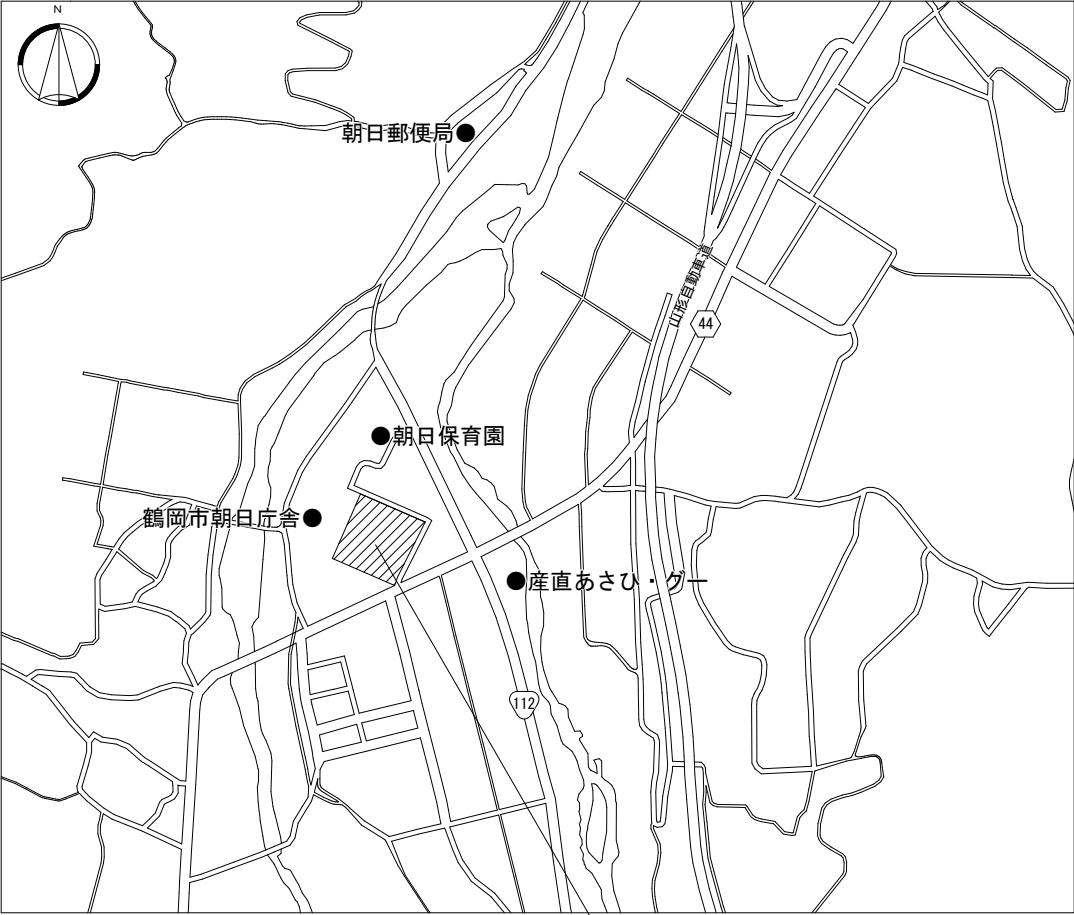


工事場所：鶴岡市下名川落合2-1


付近見取図 N/S

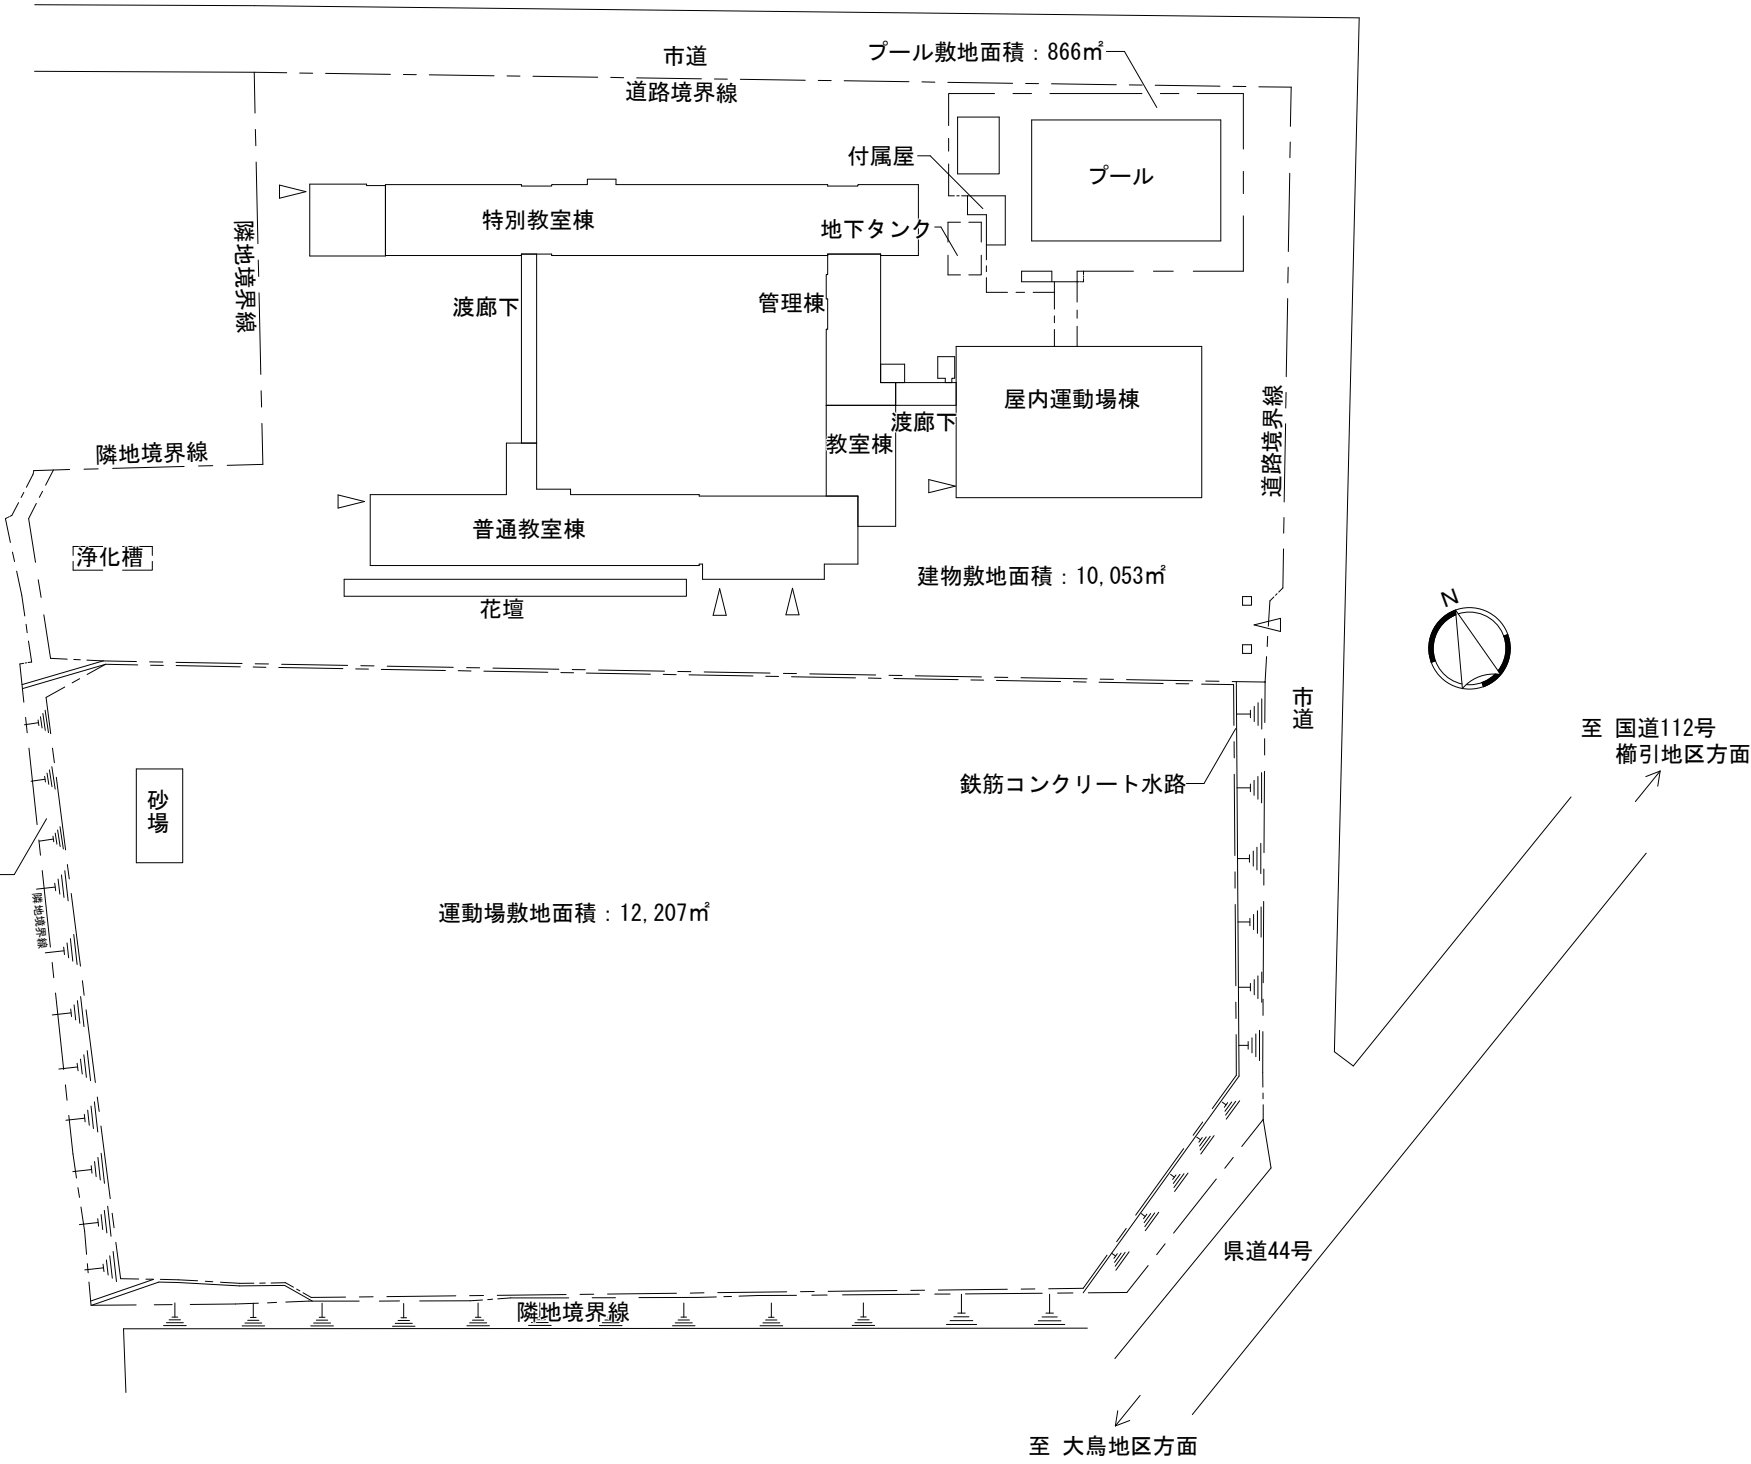



配置図


MEMO		REVISION		TITLE	D. N	SCALE	SHEET NO		一級建築士事務所 株式会社 アックスクリエート 〒997-0042 鶴岡市新形町24-1 TEL 0235-24-3216 FAX 0235-24-6006 一級建築士事務所 山形県知事登録 (1303) 第641号 管理建築士 木村俊 一級建築士 大臣登録 第323377号
一級建築士	佐藤 源保 大臣登録 第116682号								
一級建築士	石井 裕樹 大臣登録 第292601号								
二級建築士	鷹島 健 山形県登録 第 10316号								
				鶴岡市立あさひ小学校バリアフリースイレ改修工事		1 : 1000	A-11		
				付近見取図・配置図			DAY R8. 07		

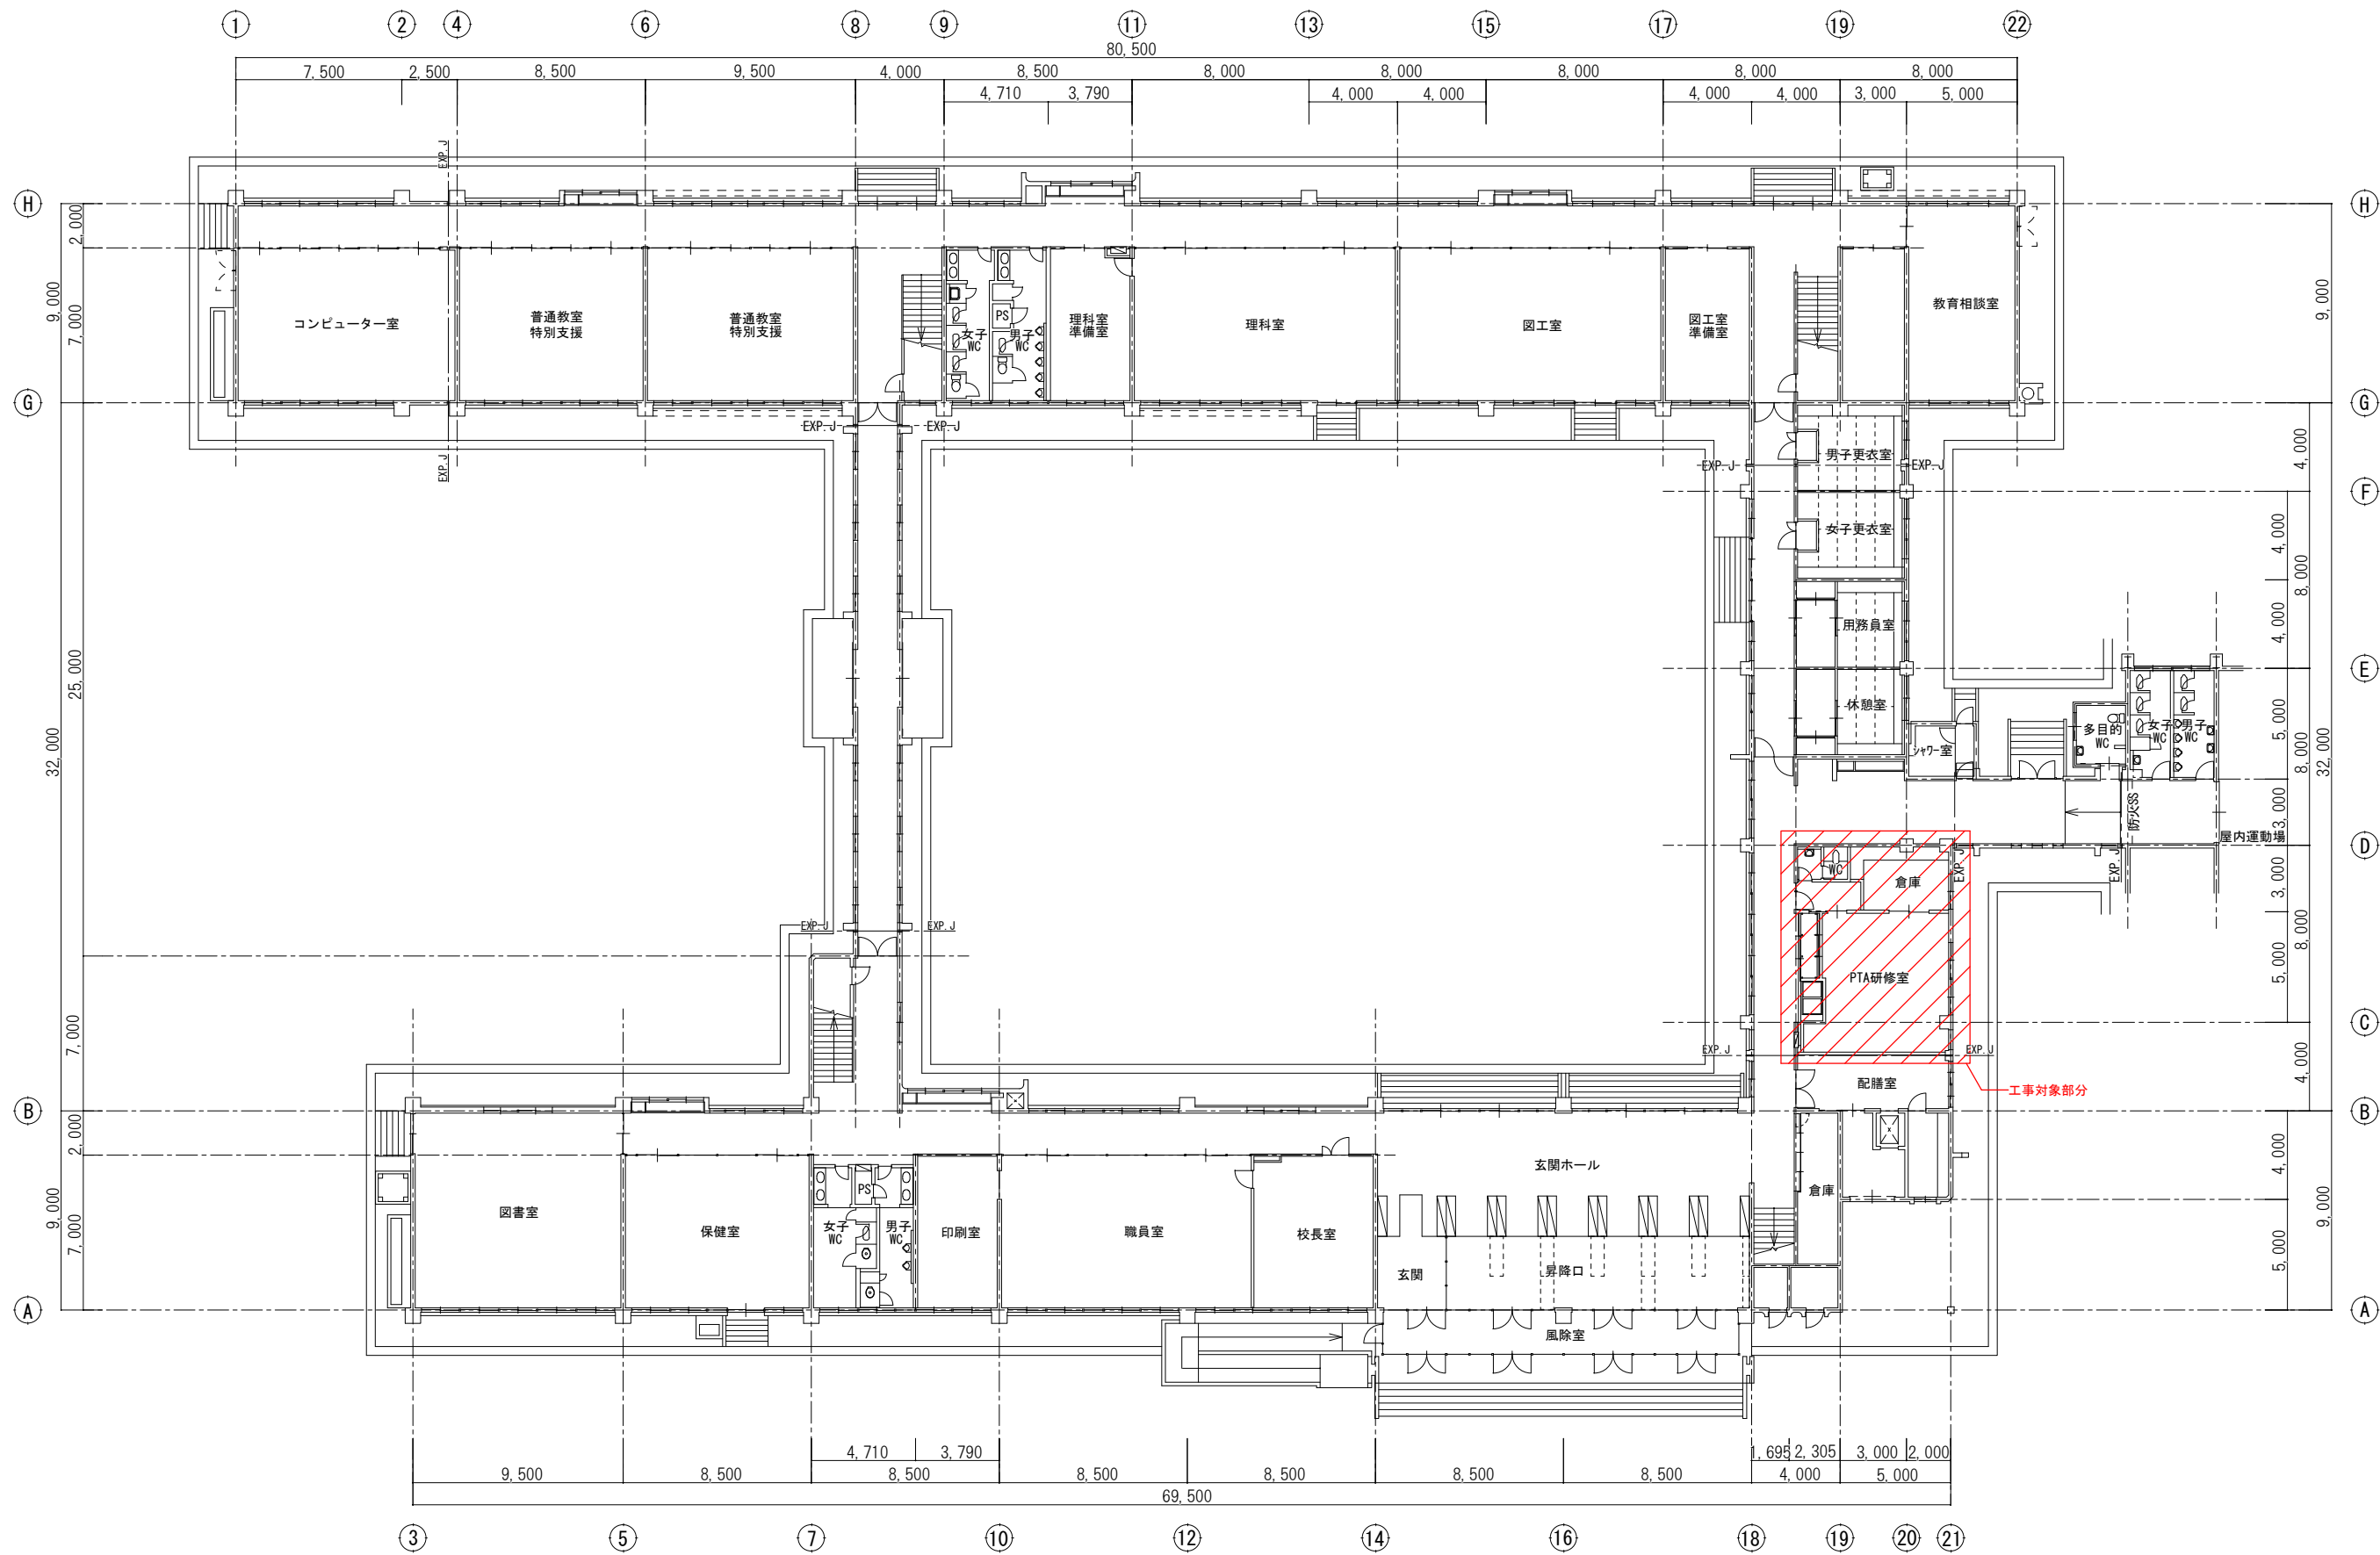

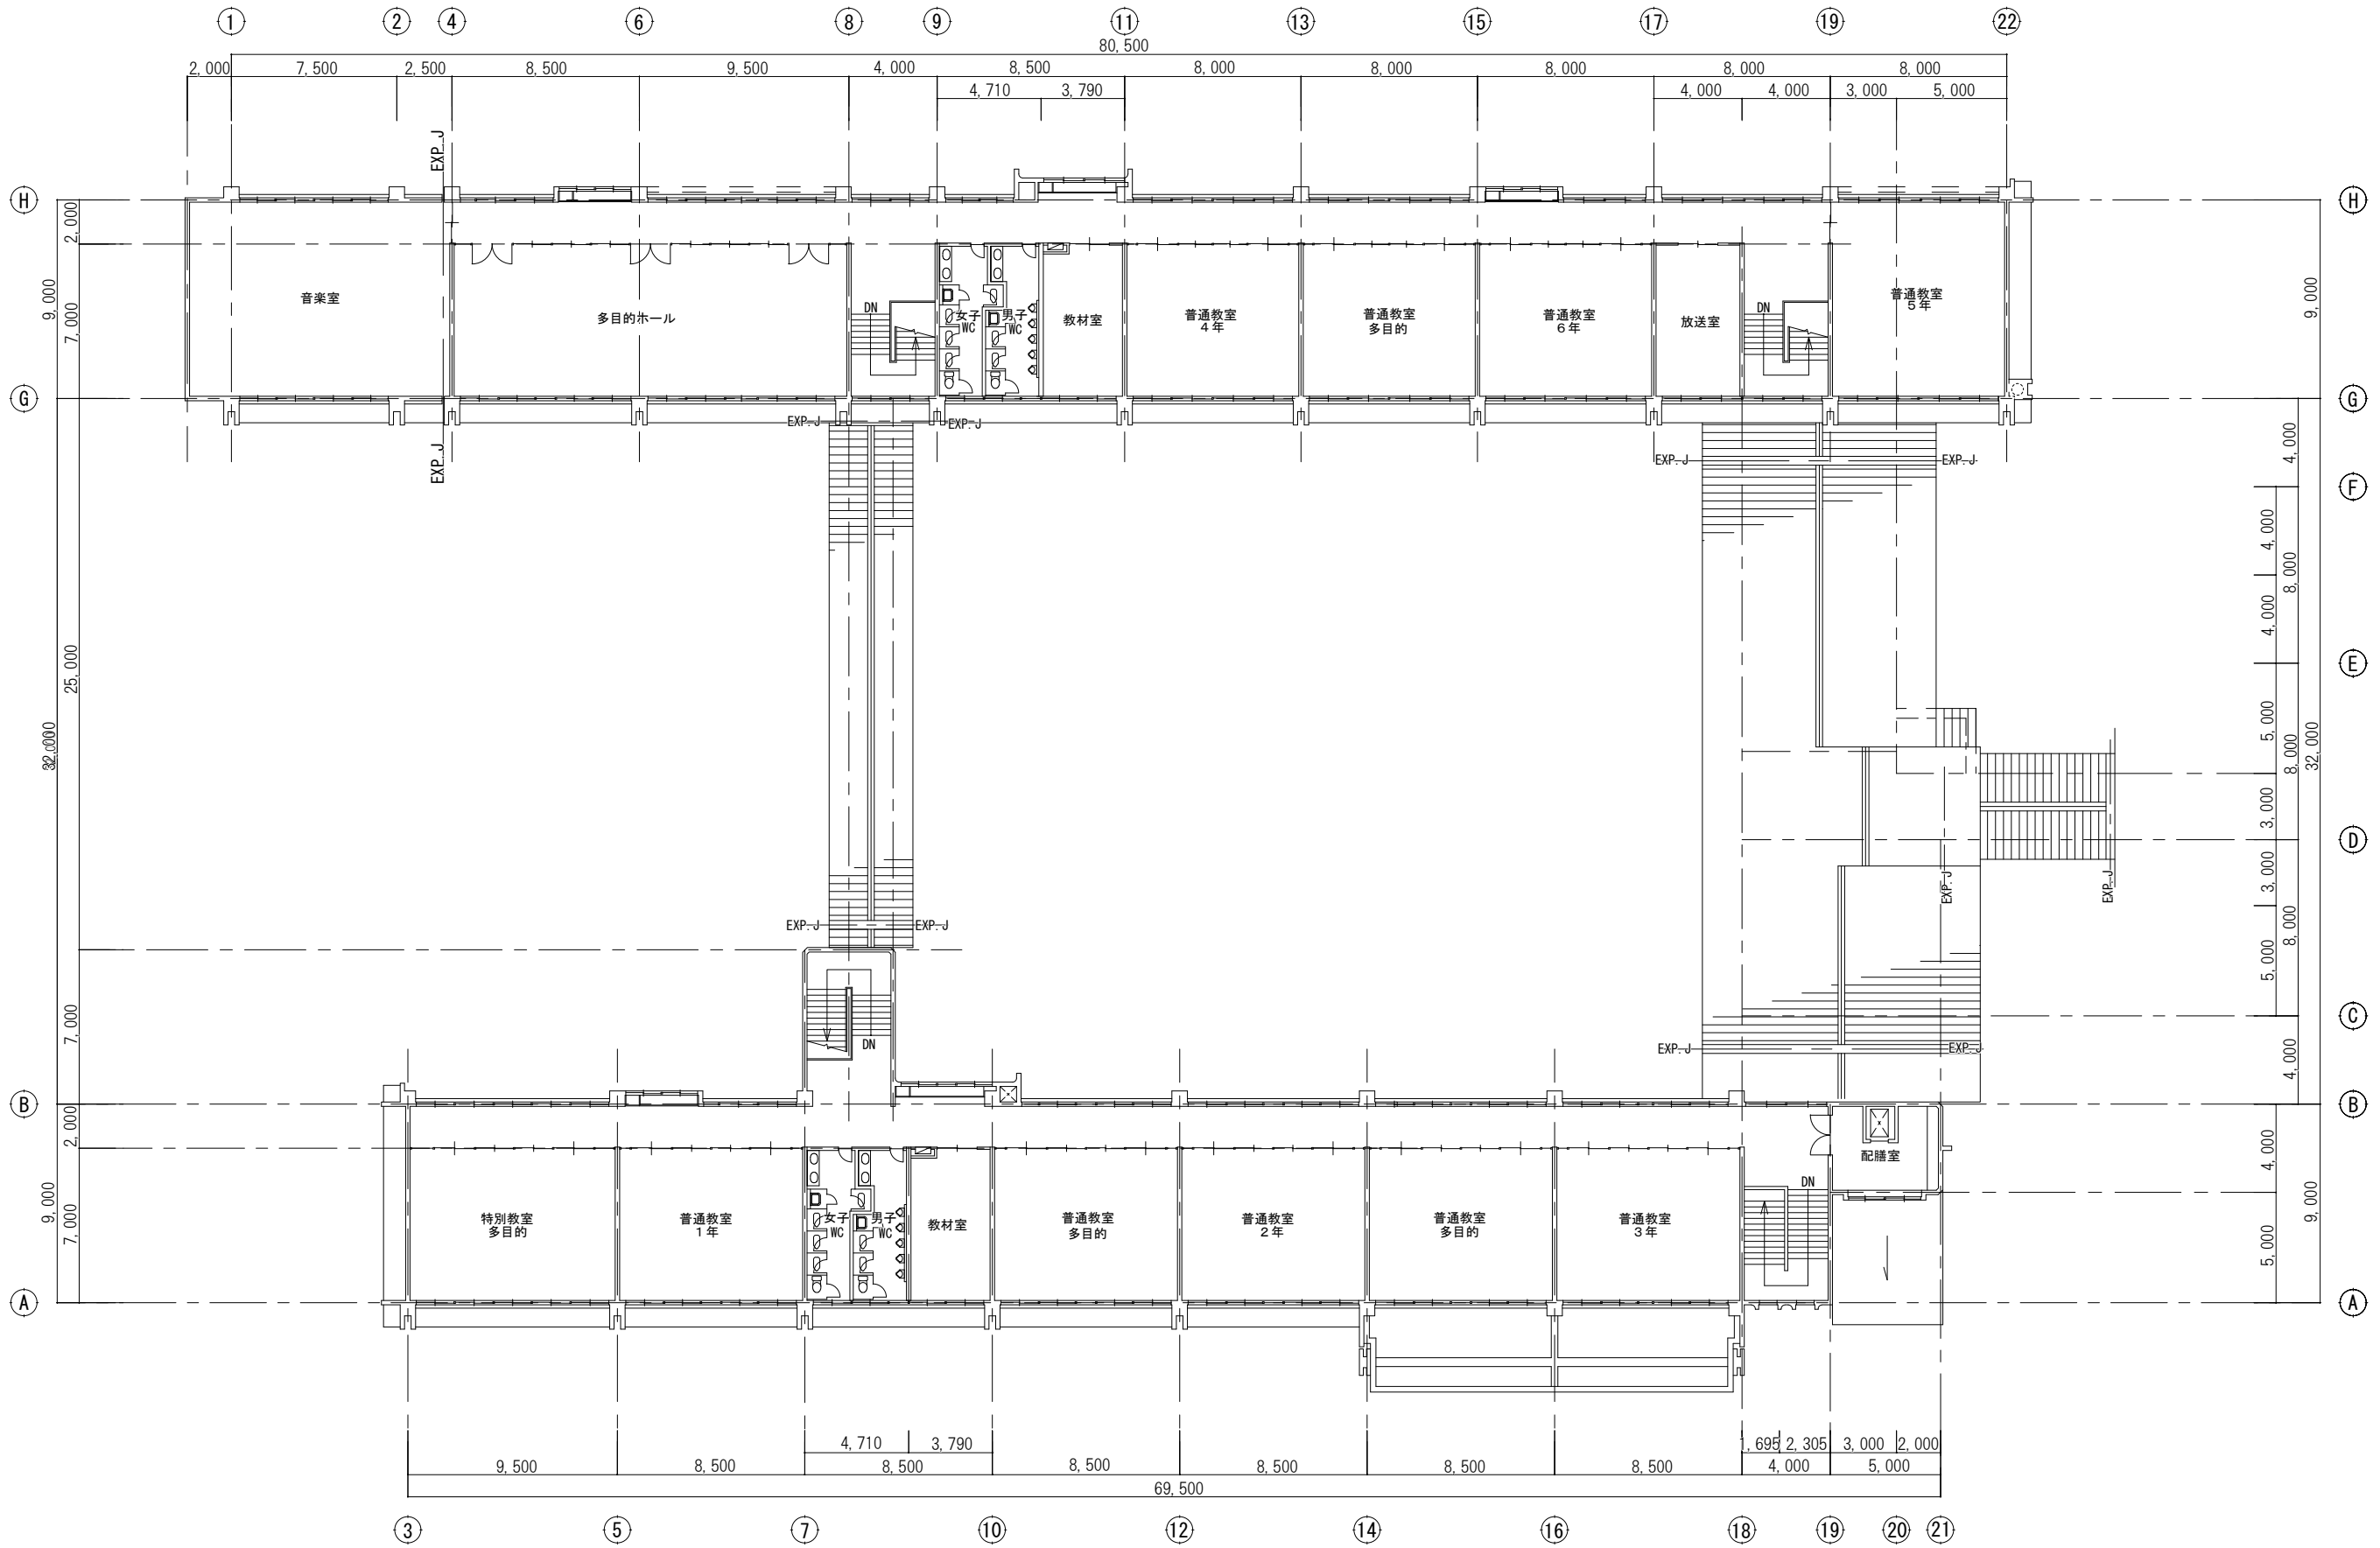


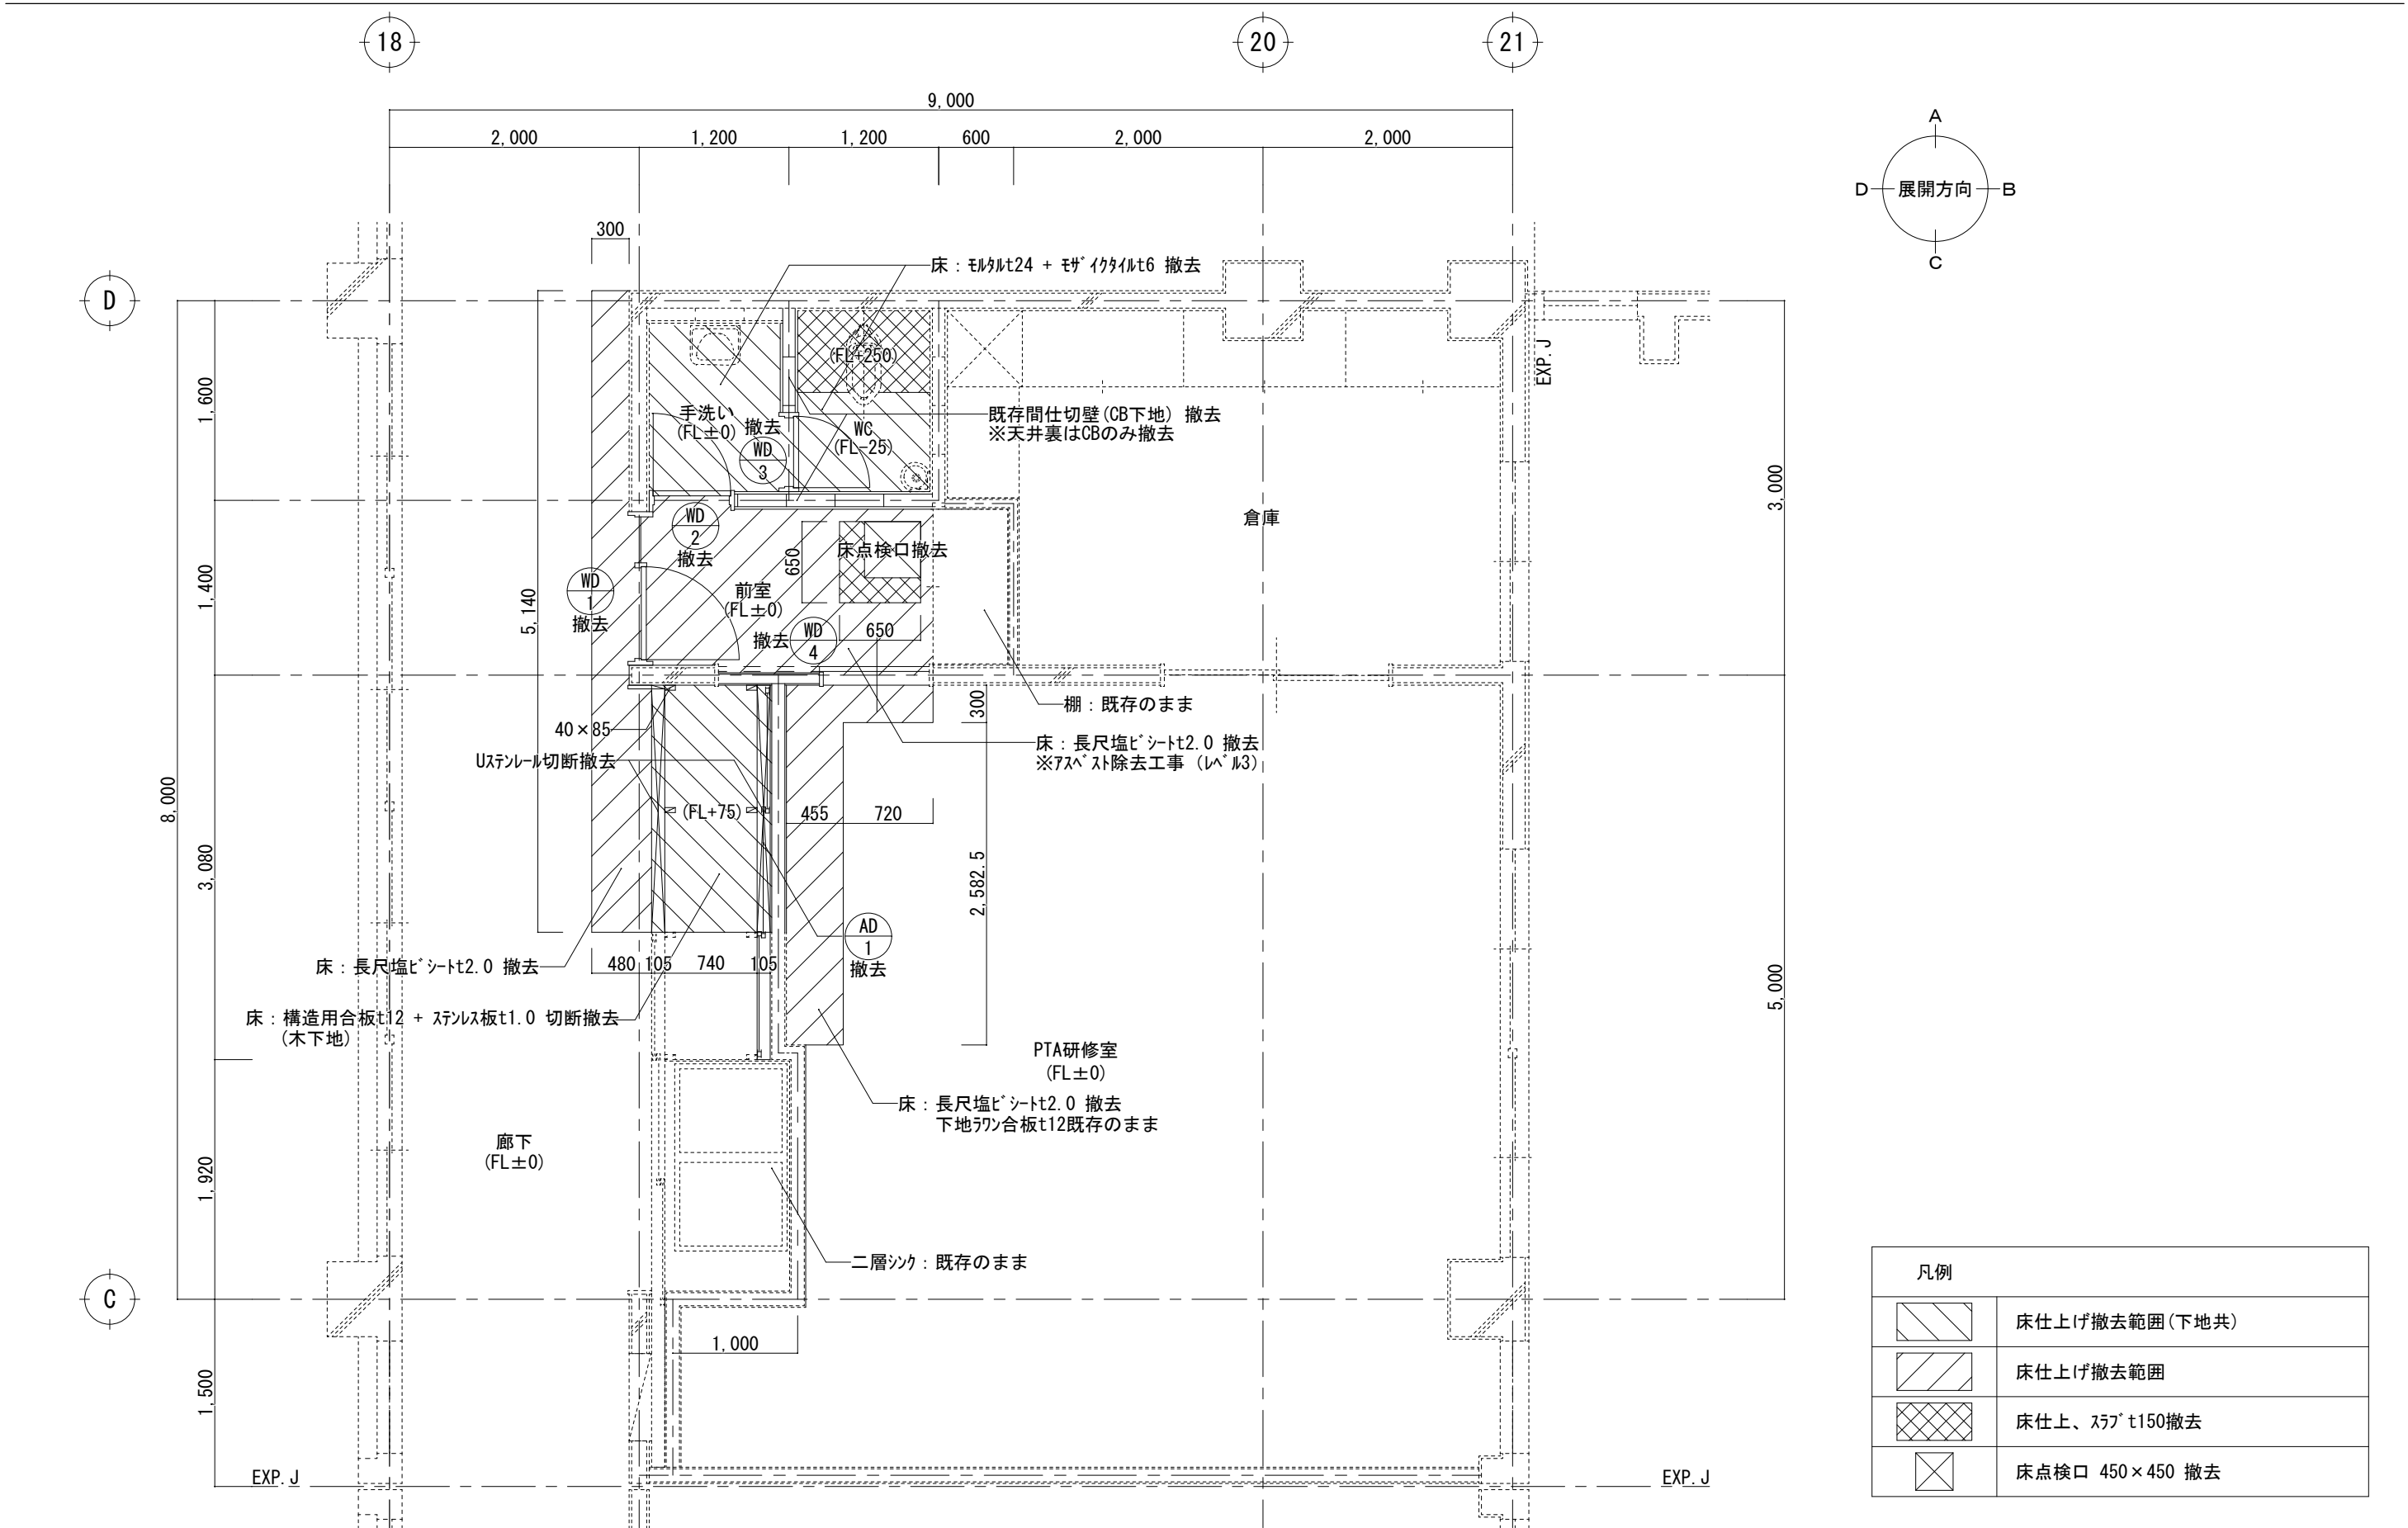

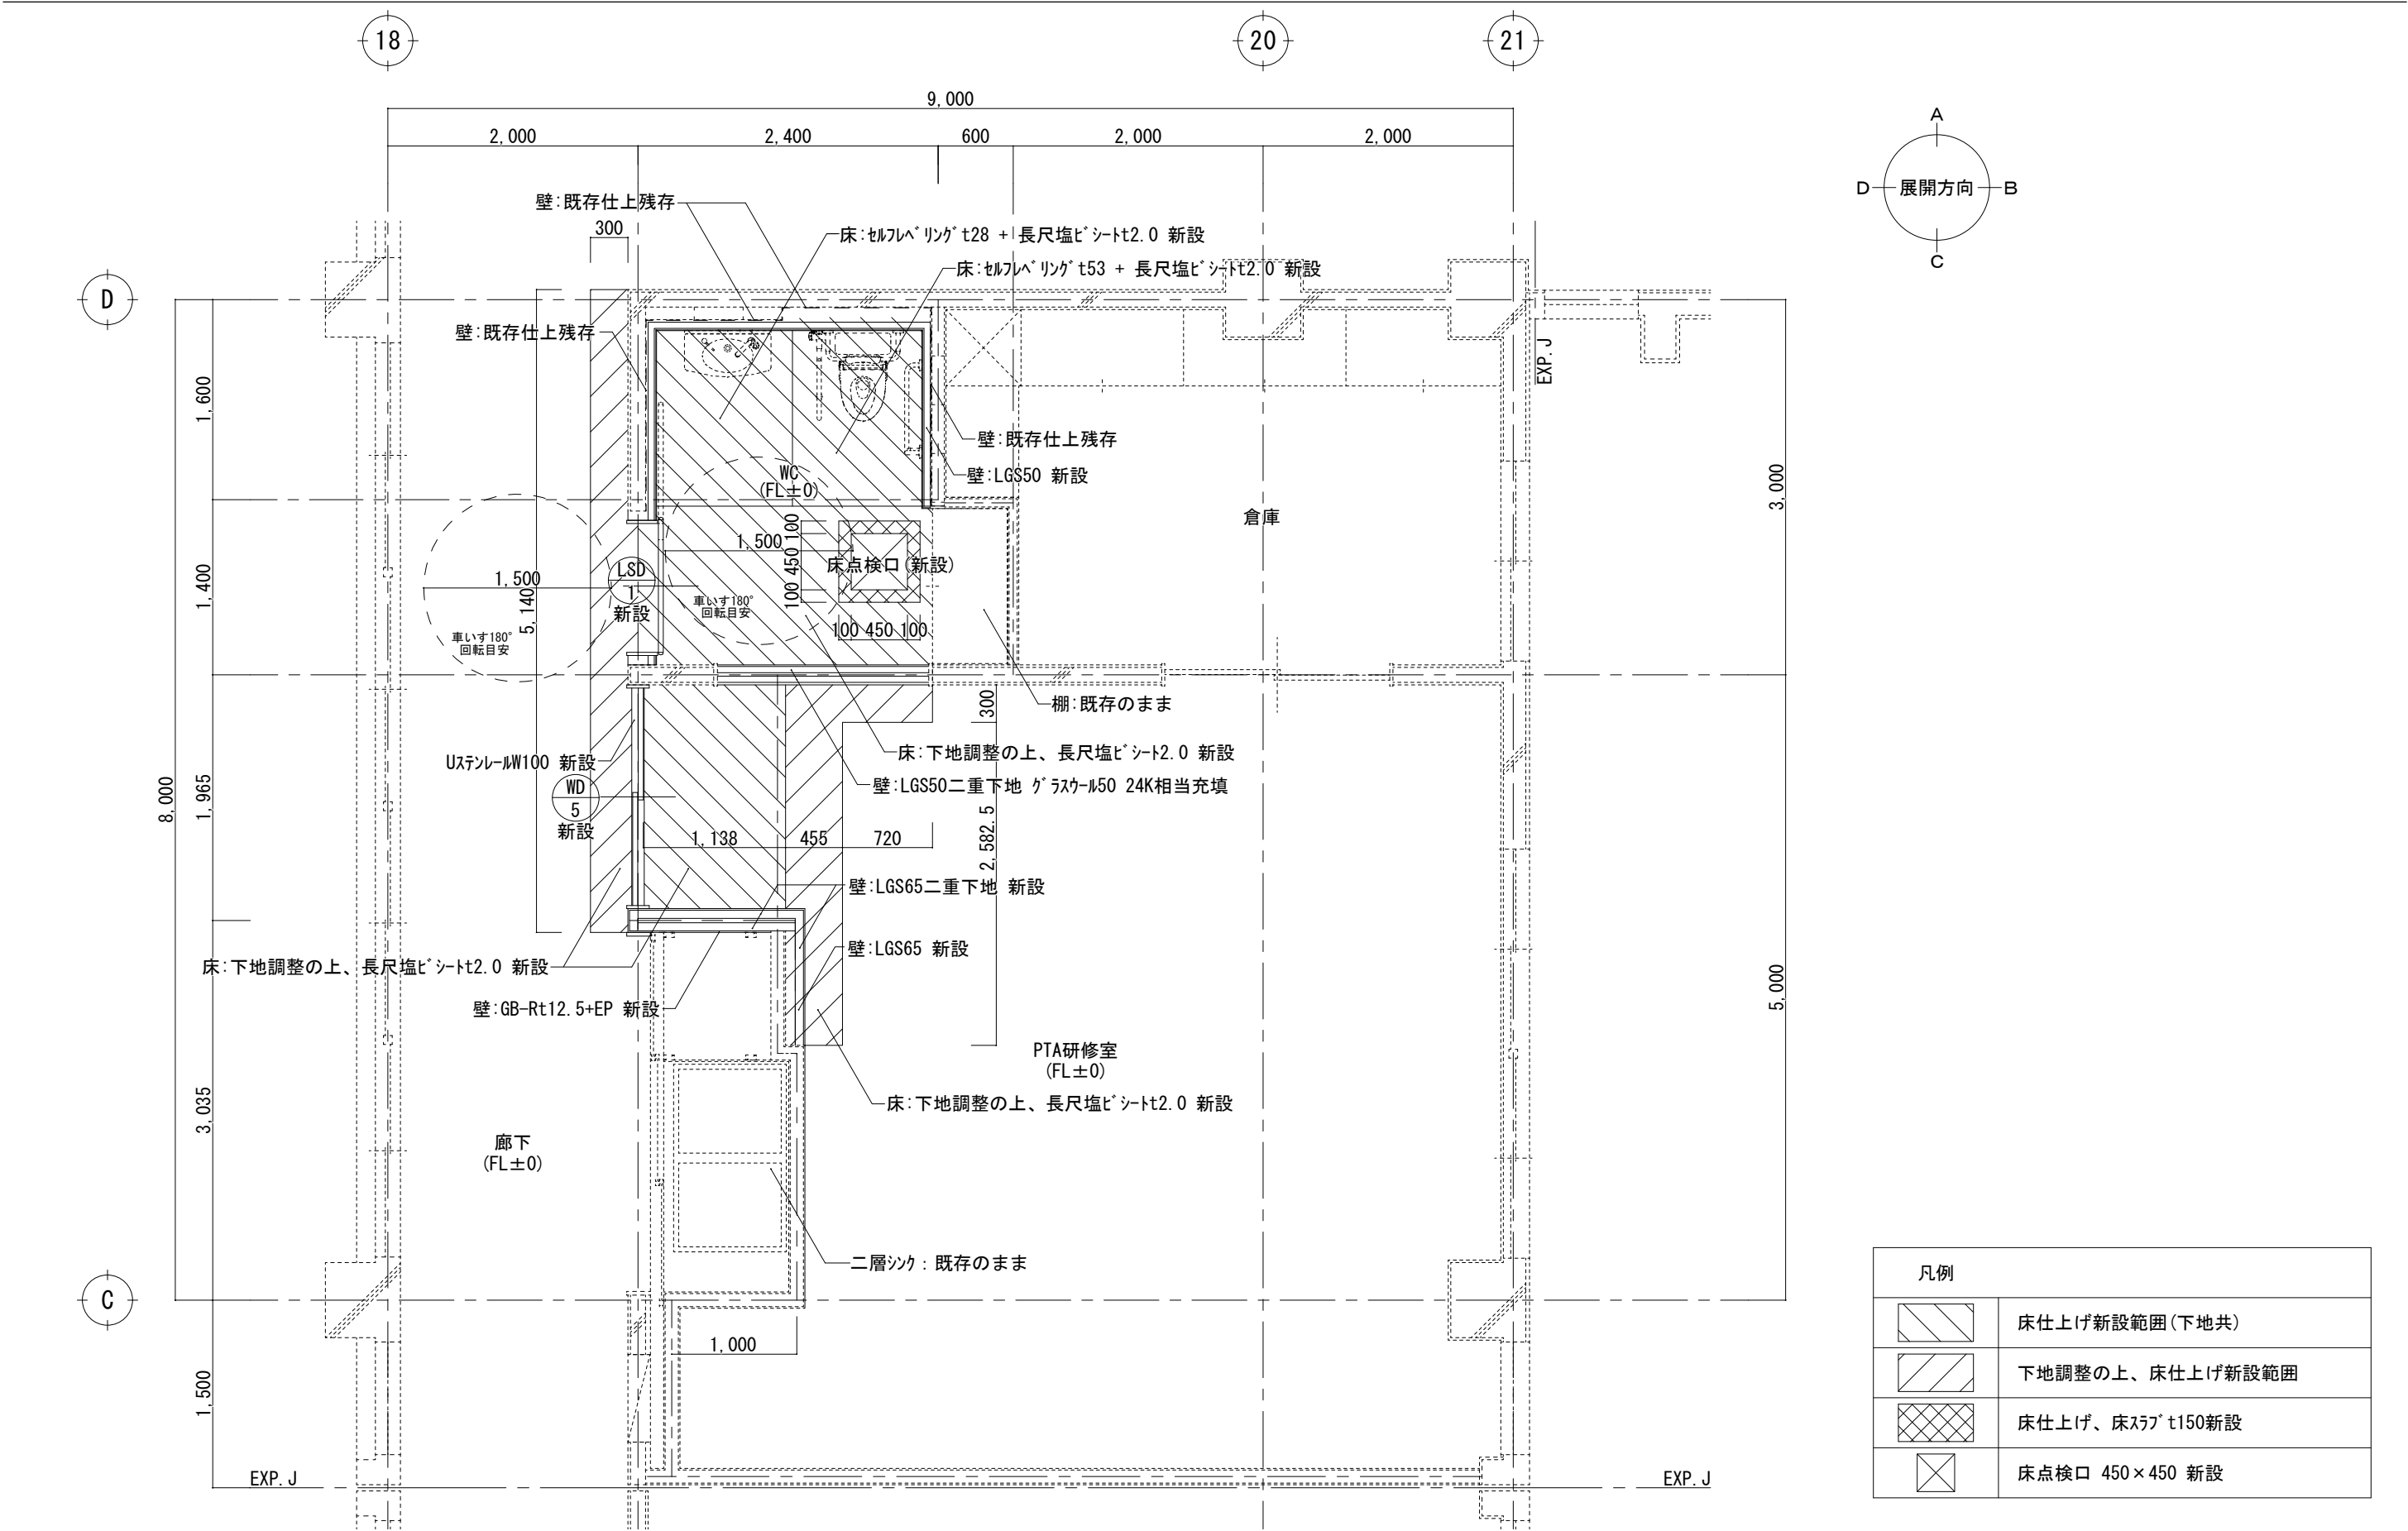

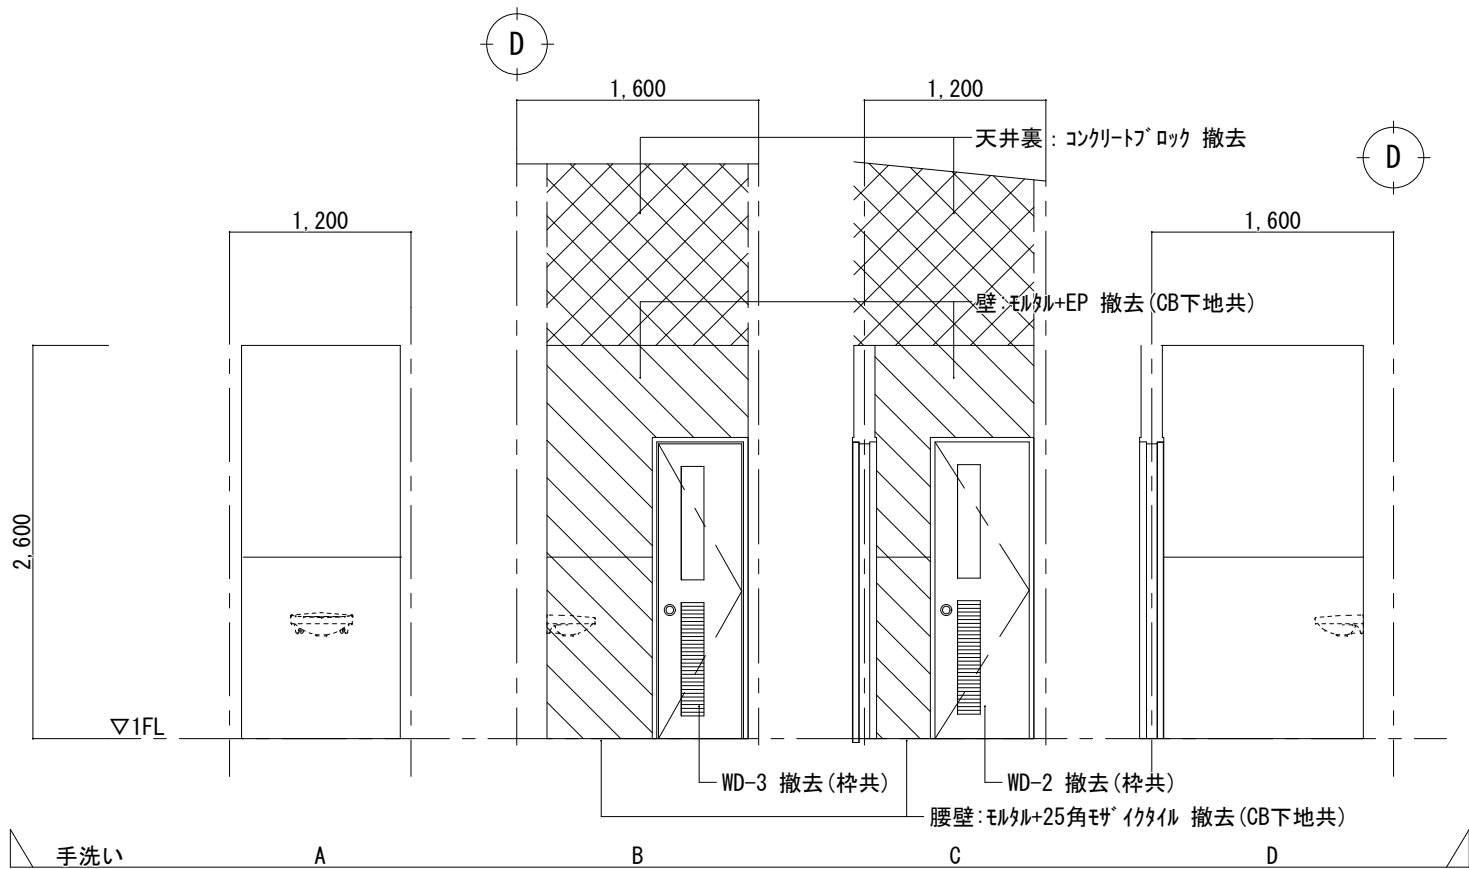

改修前 手洗い		
部 位	下 地	仕 上 げ
床	RC	モルタル + モザイクタイルφ19
巾 木		—
壁	RC	腰壁: モルタル + 25角モザイクタイル
	CB	壁: モルタル + EP
天 井	LGS	フレキシブルボードt3 (アスベスト含有建材) + EP
備 考	天井高 2,600	

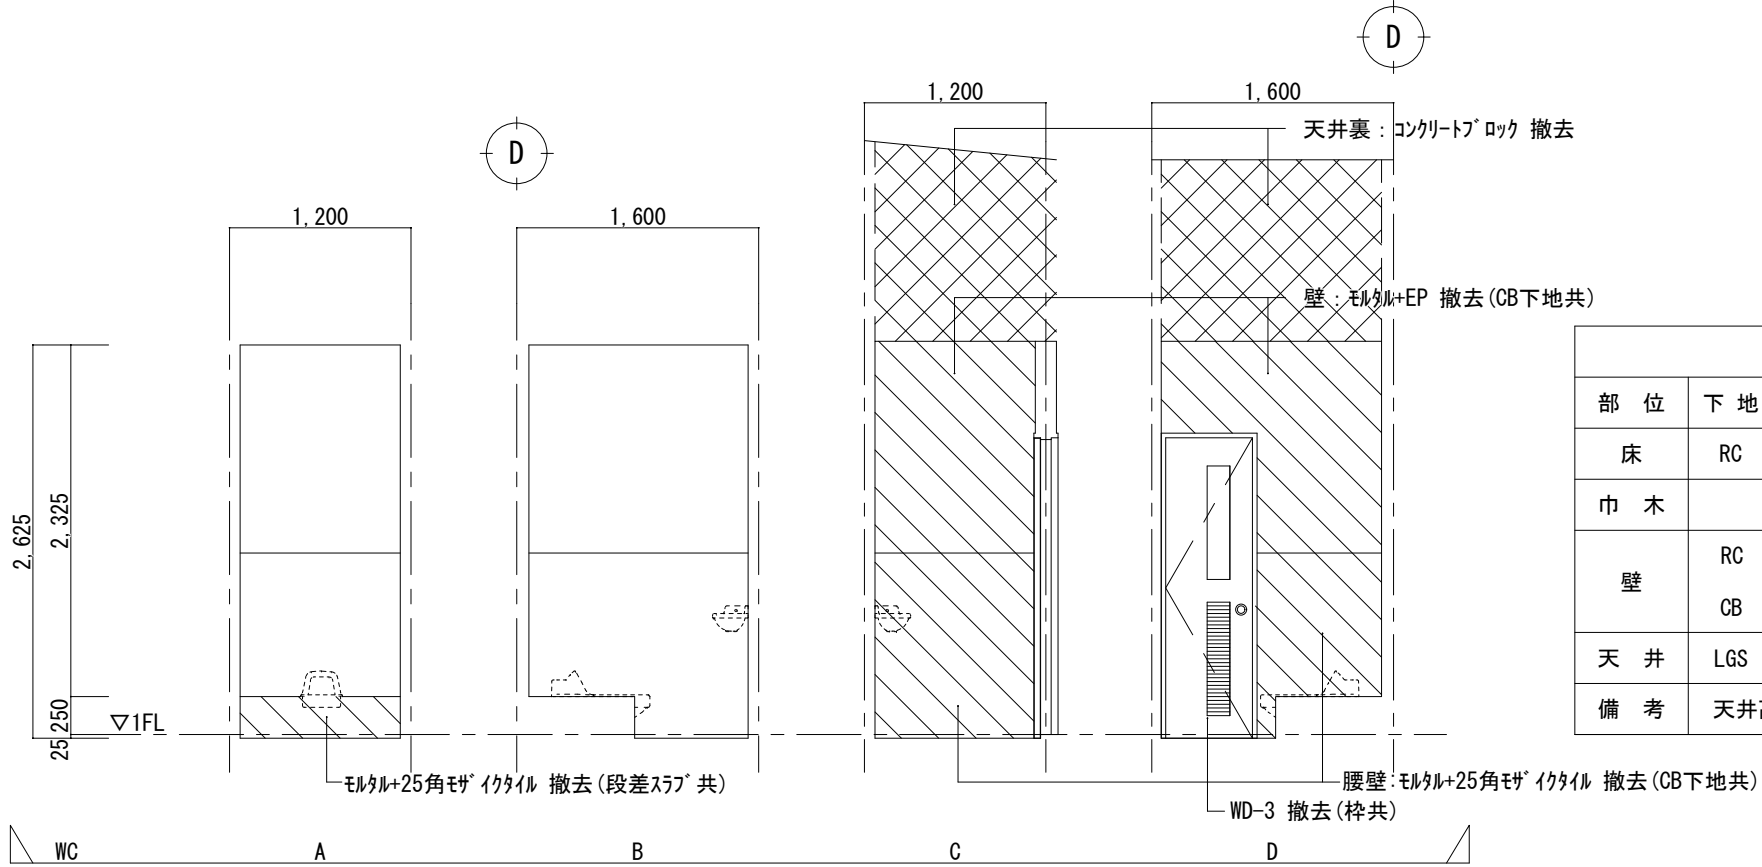

改修前 WC		
部 位	下 地	仕 上 げ
床	RC	モルタル + モザイクタイルφ19
巾 木		—
壁	RC	腰壁: モルタル + 25角モザイクタイル
	CB	壁: モルタル + EP
天 井	LGS	フレキシブルボードt3 (アスベスト含有建材) + EP
備 考	天井高 2,625	

凡 例	
	壁仕上げ撤去 (下地共)
	壁仕上げ撤去・下地調整
	天井裏コンクリートブロック撤去

MEMO
一級建築士 佐藤 源保 大臣登録 第116682号
一級建築士 石井 裕樹 大臣登録 第292601号
二級建築士 鷹島 健 山形県登録 第 10316号

REVISION

TITLE

鶴岡市立あさひ小学校バリアフリースイレ改修工事

D. N

展開図 (1) (改修前)

SCALE


1 : 50

SHEET NO


A-16
DAY R8.07



一級建築士事務所
株式会社
アックスクリエート
〒997-0042 鶴岡市新形町24-1
TEL 0235-24-3216 FAX 0235-24-6006
一級建築士事務所 山形県知事登録 (1303) 第641号
管理建築士 木村俊 一級建築士 大臣登録 第323377号

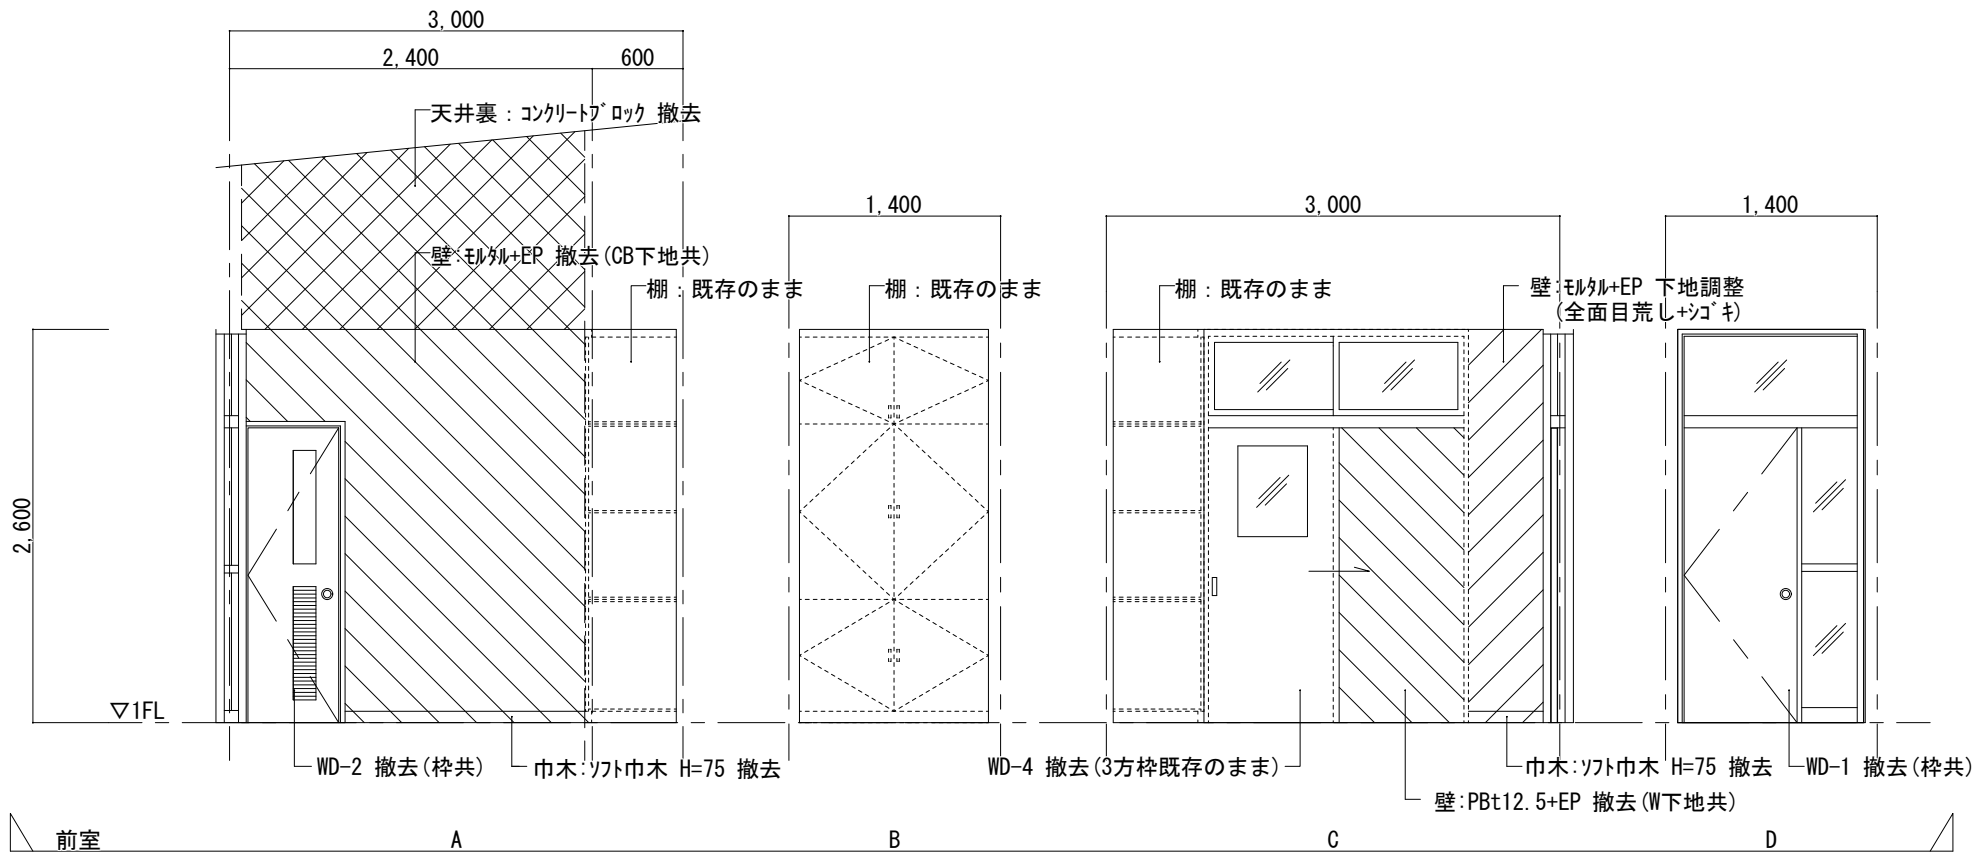

改修前 前室		
部 位	下 地	仕 上 げ
床	RC	モルタル + 長尺塩ビシート2.0
巾 木		ソフト巾木 H=75
壁	RC CB	モルタル + EP
	W	GB-Rt12.5 + EP
天 井	LGS	化粧PBt9.5
備 考	天井高 2,600	

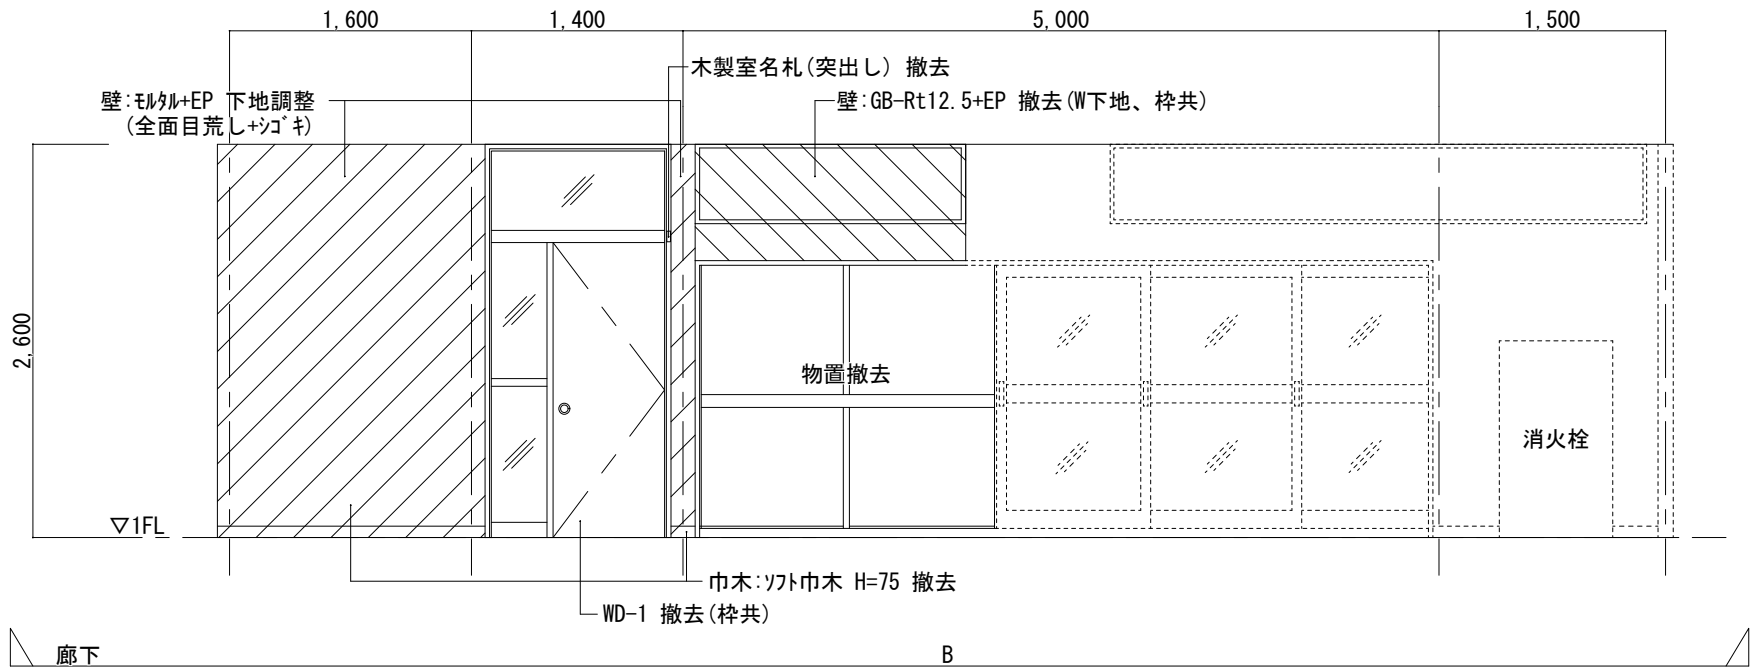

改修前 廊下		
部 位	下 地	仕 上 げ
床	RC	モルタル + 長尺塩ビシート2.0
巾 木		ソフト巾木 H=75
壁	RC	モルタル + EP
	W	GB-Rt12.5 + EP
天 井	LGS	化粧PBt9.5
備 考	天井高 2,600	

凡 例	
	壁仕上げ撤去(下地共)
	壁仕上げ撤去・下地調整
	天井裏コンクリートブロック撤去

MEMO
一級建築士 佐藤 源保 大臣登録 第116682号
一級建築士 石井 裕樹 大臣登録 第292601号
二級建築士 鷹島 健 山形県登録 第 10316号

REVISION

TITLE

鶴岡市立あさひ小学校バリアフリースイレ改修工事

D. N

展開図 (2) (改修前)

SCALE


1 : 50

SHEET NO

A-17
DAY R8.07



一級建築士事務所
株式会社
アックスクリエート
〒997-0042 鶴岡市新形町24-1
TEL 0235-24-3216 FAX 0235-24-6006
一級建築士事務所 山形県知事登録 (1303) 第641号
管理建築士 木村俊 一級建築士 大臣登録 第32377号

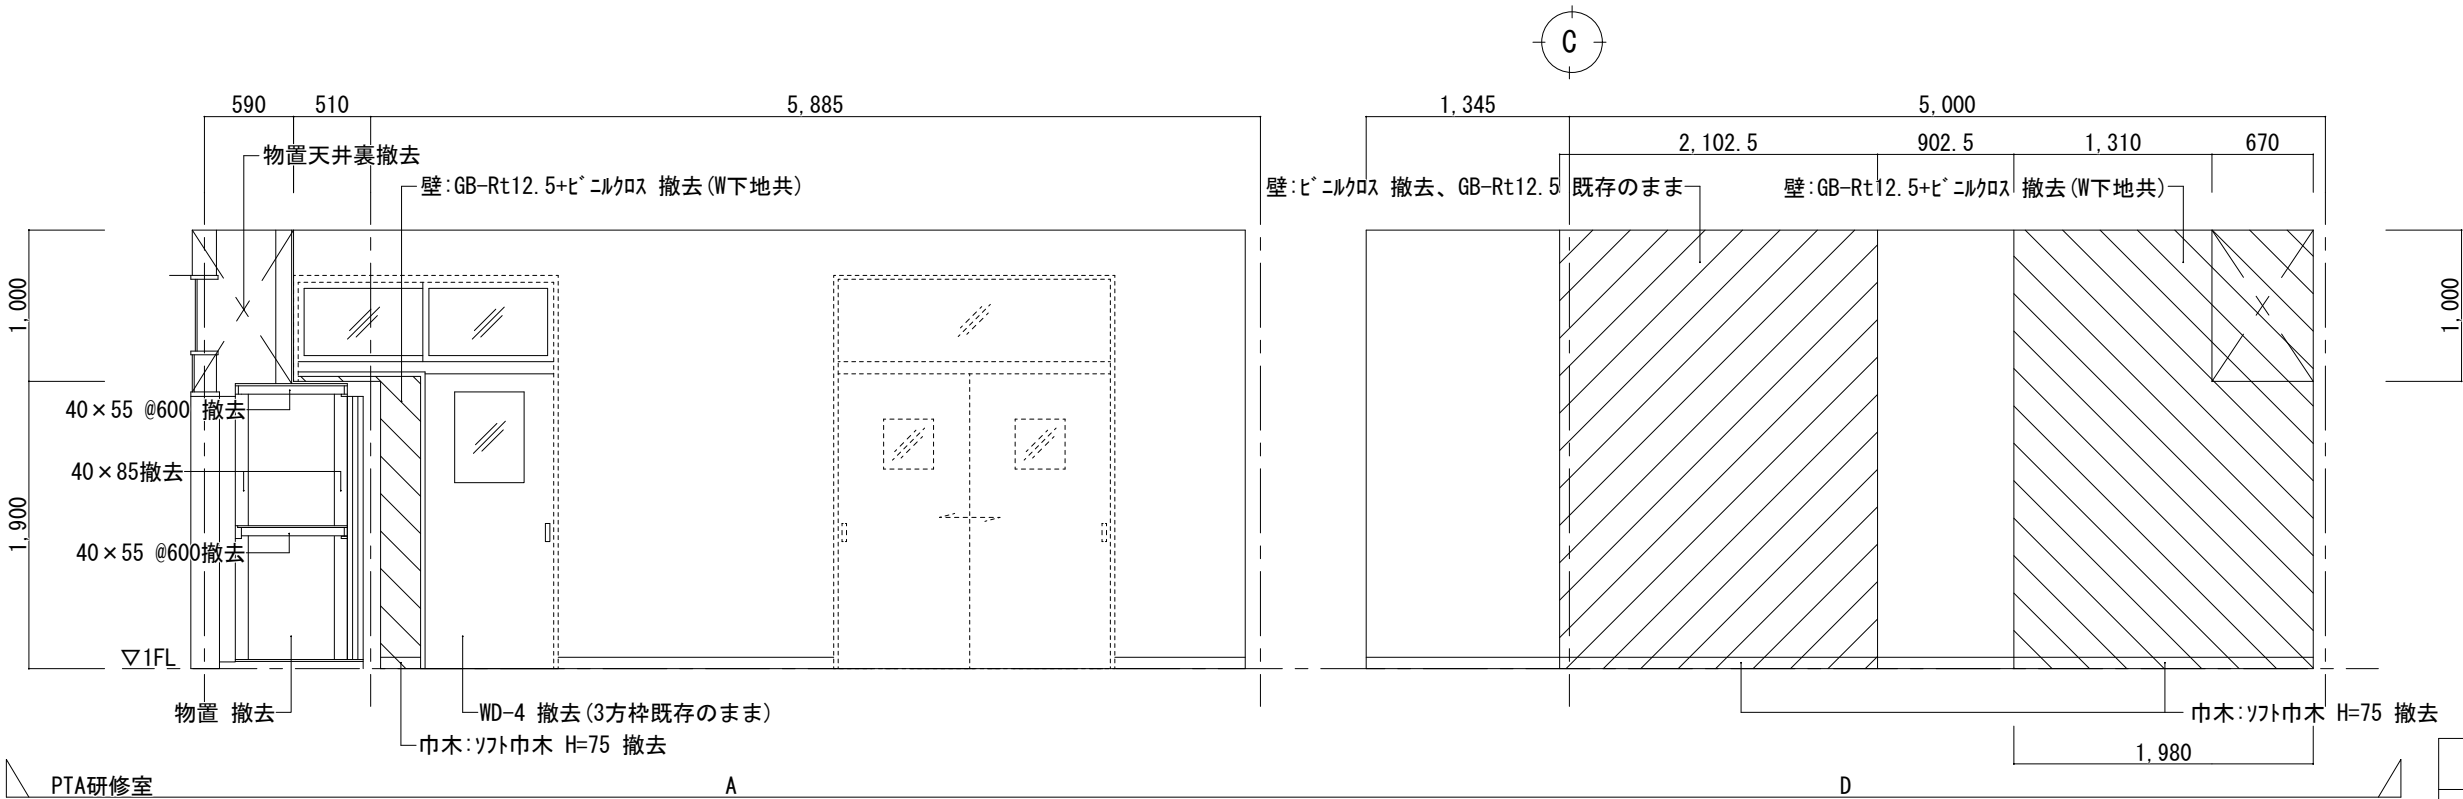

改修前 PTA研修室		
部 位	下 地	仕 上 げ
床	RC	モルタル + 長尺塩ビシート2.0
巾 木		ソト巾木 H=75
壁	RC CB	モルタル + EP
	W	GB-Rt12.5 + ビニルクロス
天 井	LGS	GB-Rt9.5 + ビニルクロス
備 考	天井高 2,900	

凡 例	
	壁仕上げ撤去(下地共)
	壁仕上げ撤去・下地調整
	天井裏コンクリートブロック撤去

MEMO
一級建築士 佐藤 源保 大臣登録 第116682号
一級建築士 石井 裕樹 大臣登録 第292601号
二級建築士 鷹島 健 山形県登録 第 10316号

REVISION

TITLE

鶴岡市立あさひ小学校バリアフリースイレ改修工事

D. N

展開図 (3) (改修前)

SCALE


1 : 50

SHEET NO


A-18
DAY R8.07



一級建築士事務所
株式会社
アックスクリエート
〒997-0042 鶴岡市新形町24-1
TEL 0235-24-3216 FAX 0235-24-6006
一級建築士事務所 山形県知事登録 (1303) 第641号
管理建築士 木村俊 一級建築士 大臣登録 第323377号

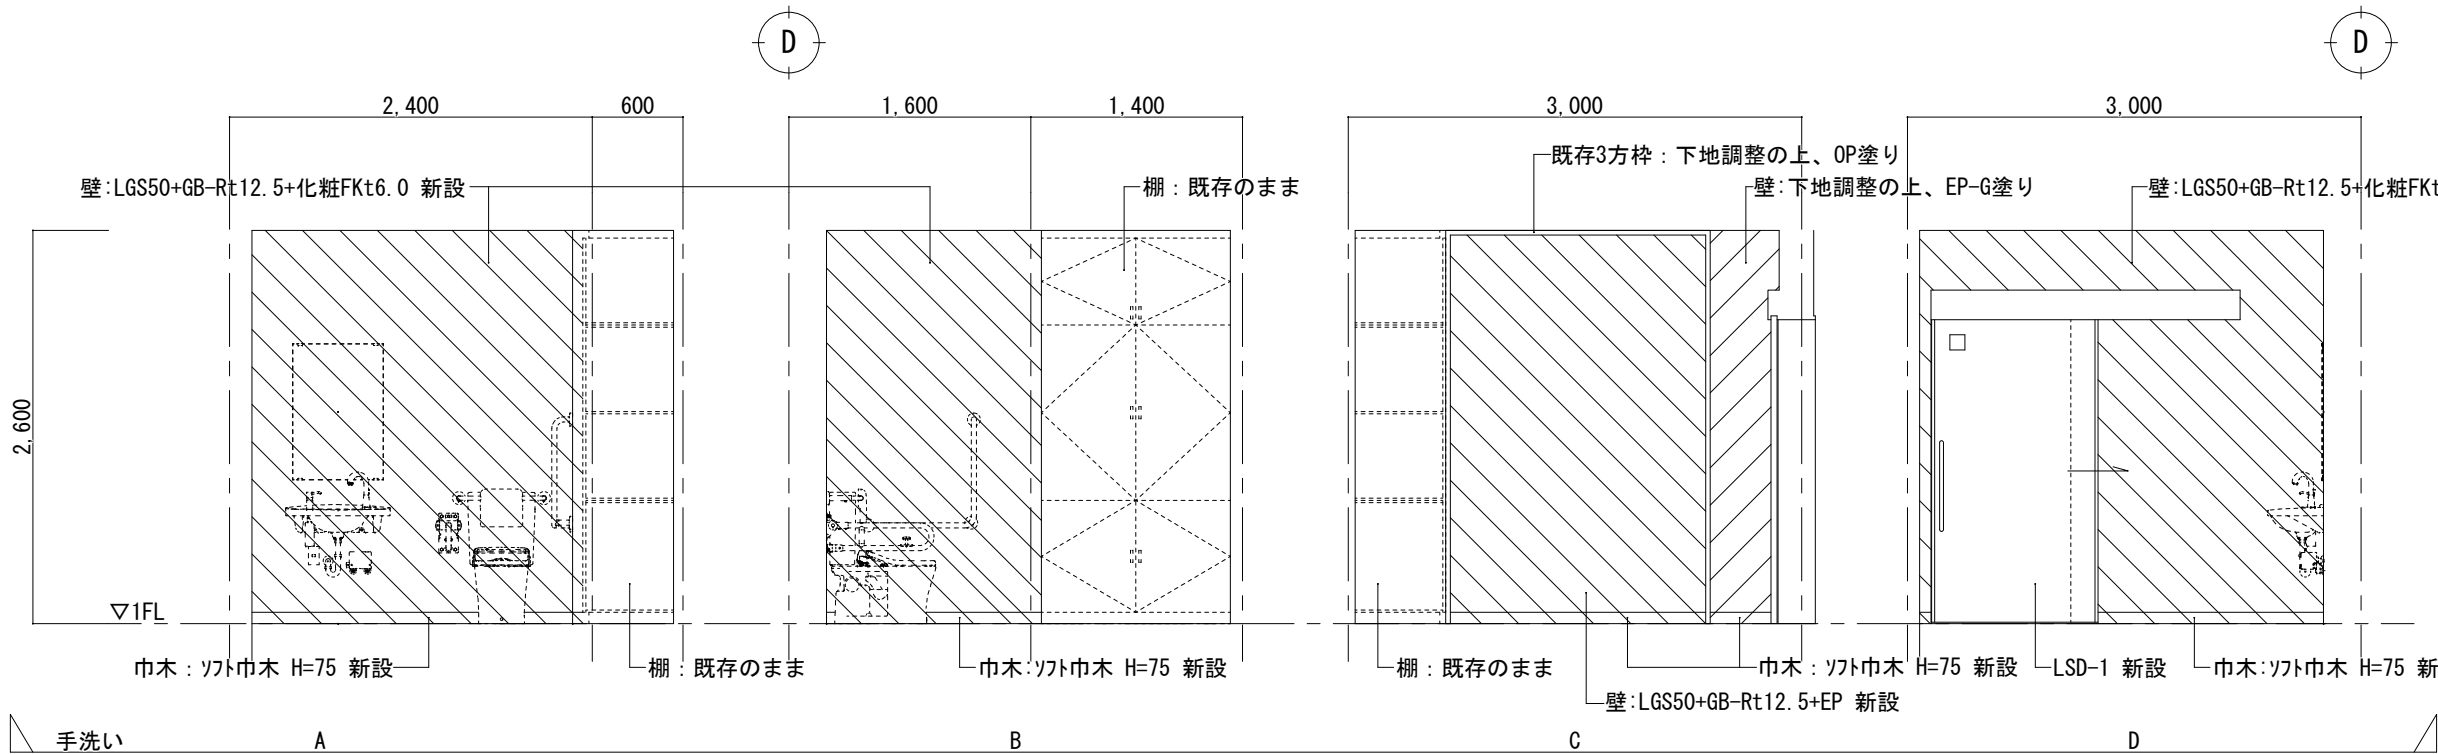

改修後 WC		
部 位	下 地	仕 上 げ
床	RC	モルタル + 長尺塩ビシート2.0
巾 木		ソフト巾木 H=75
壁	RC	モルタル + EP-G
	LGS	GB-Rt12.5+化粧FKt6.0 GB-Rt12.5+EP-G
天 井	LGS	GB-Dt9.5
備 考	天井高 2,600	

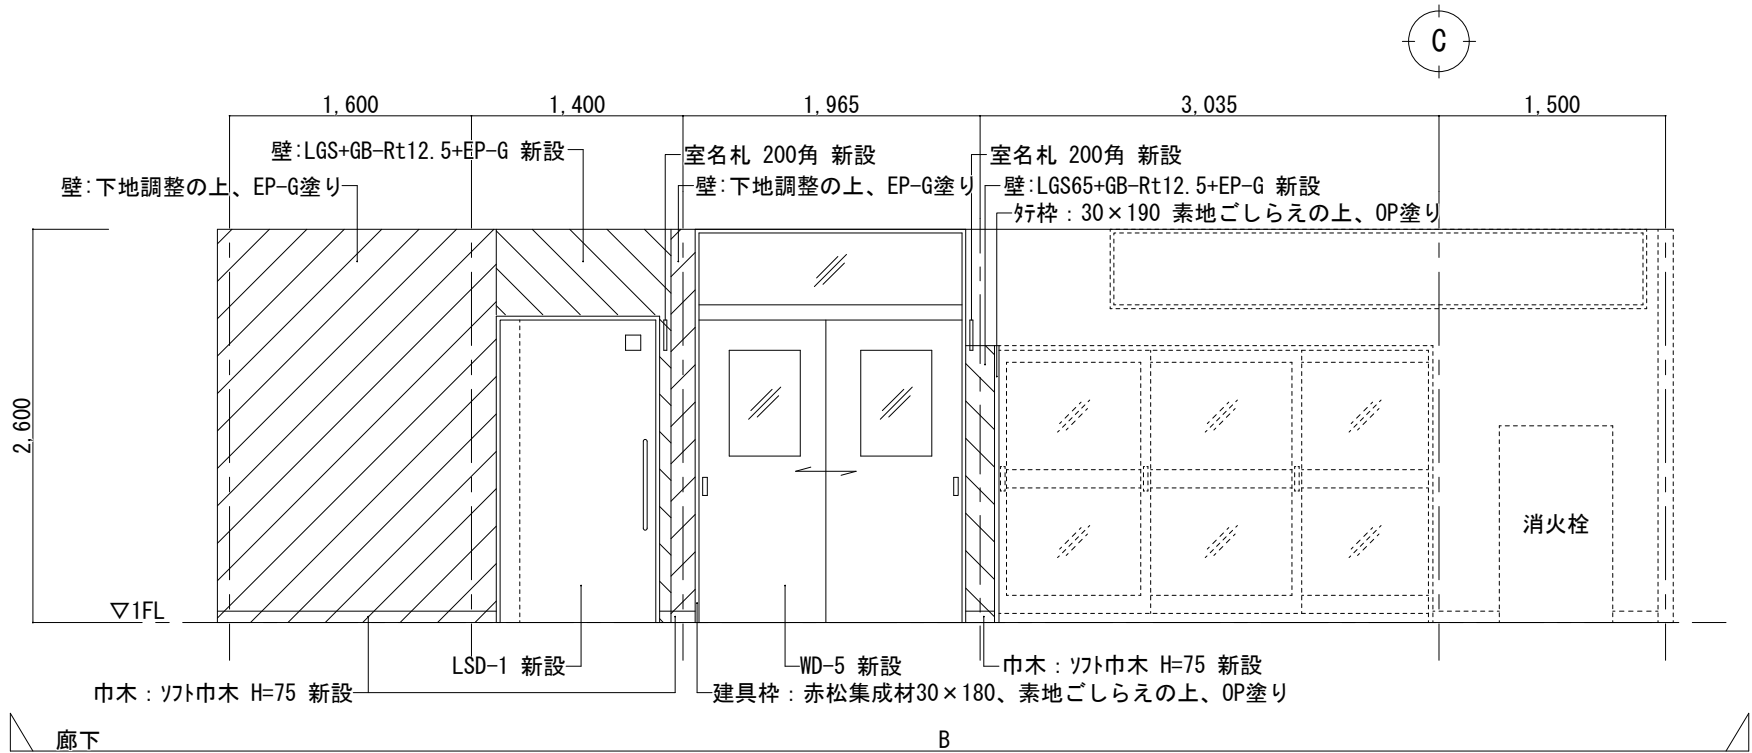

改修後 廊下		
部 位	下 地	仕 上 げ
床	RC	モルタル + 長尺塩ビシート2.0
巾 木		ソフト巾木 H=75
壁	RC	モルタル + EP-G
	LGS	GB-Rt12.5+EP-G
天 井	LGS	GB-Dt9.5
備 考	天井高 2,600	

凡 例	
	壁仕上げ新設(下地共)
	壁仕上げ新設
	天井裏コンクリートブロック撤去

MEMO
一級建築士 佐藤 源保 大臣登録 第116682号
一級建築士 石井 裕樹 大臣登録 第292601号
二級建築士 鷹島 健 山形県登録 第 10316号

REVISION

TITLE

鶴岡市立あさひ小学校バリアフリースイール改修工事

D. N

展開図 (4) (改修後)

SCALE

1 : 50

SHEET NO



A-19
DAY R8.07



一級建築士事務所

株式会社 アックスクリエート

〒997-0042 鶴岡市新形町24-1
TEL 0235-24-3216 FAX 0235-24-6006
一級建築士事務所 山形県知事登録 (1303) 第641号
管理建築士 木村俊 一級建築士 大臣登録 第323377号

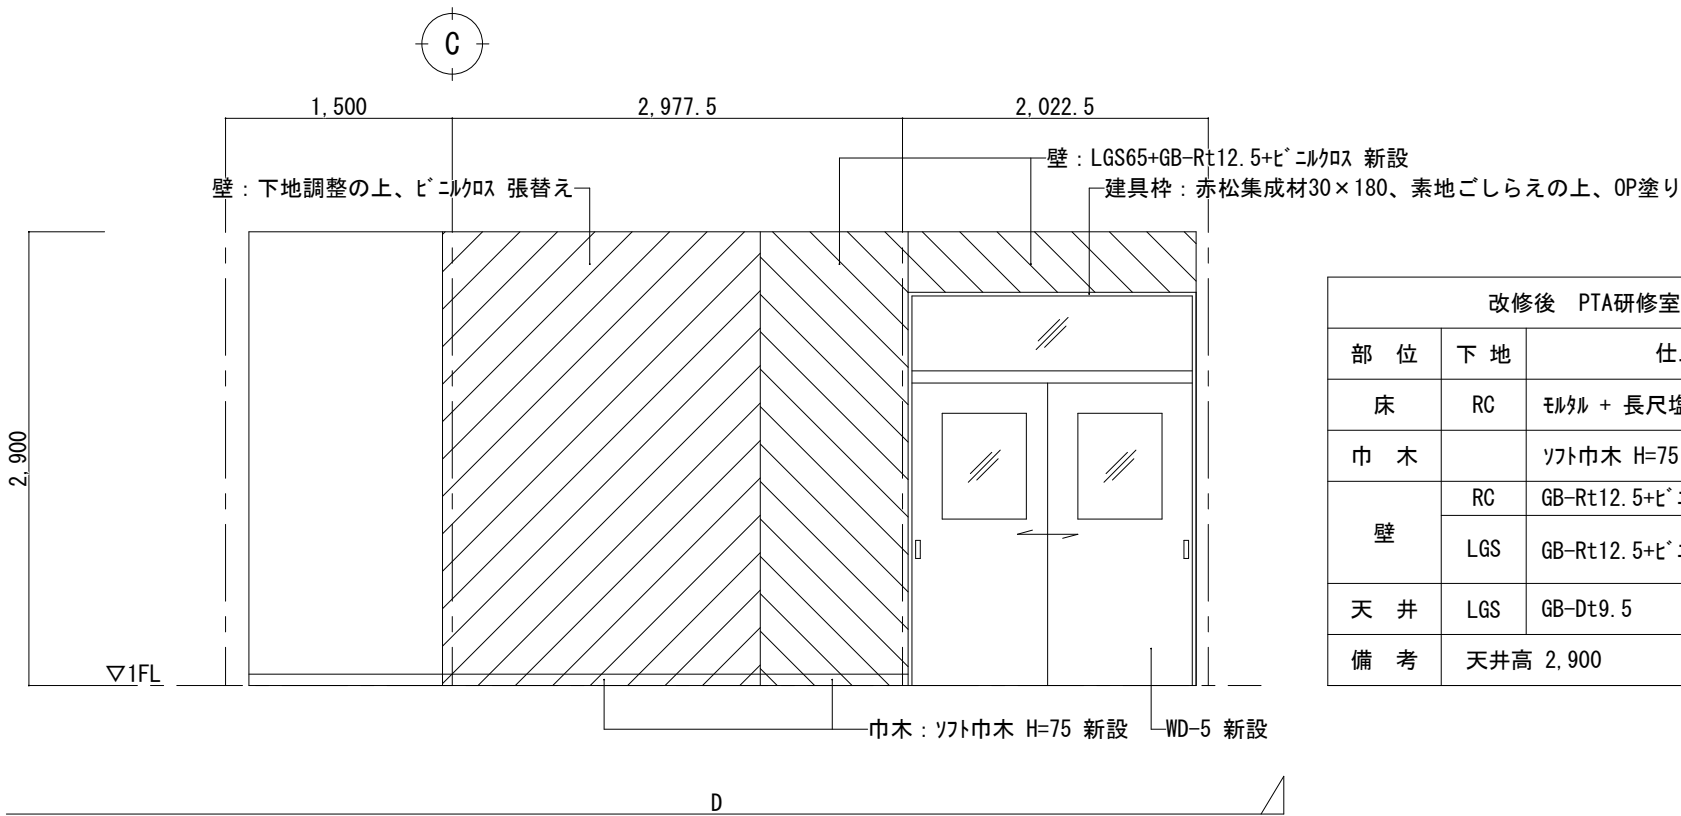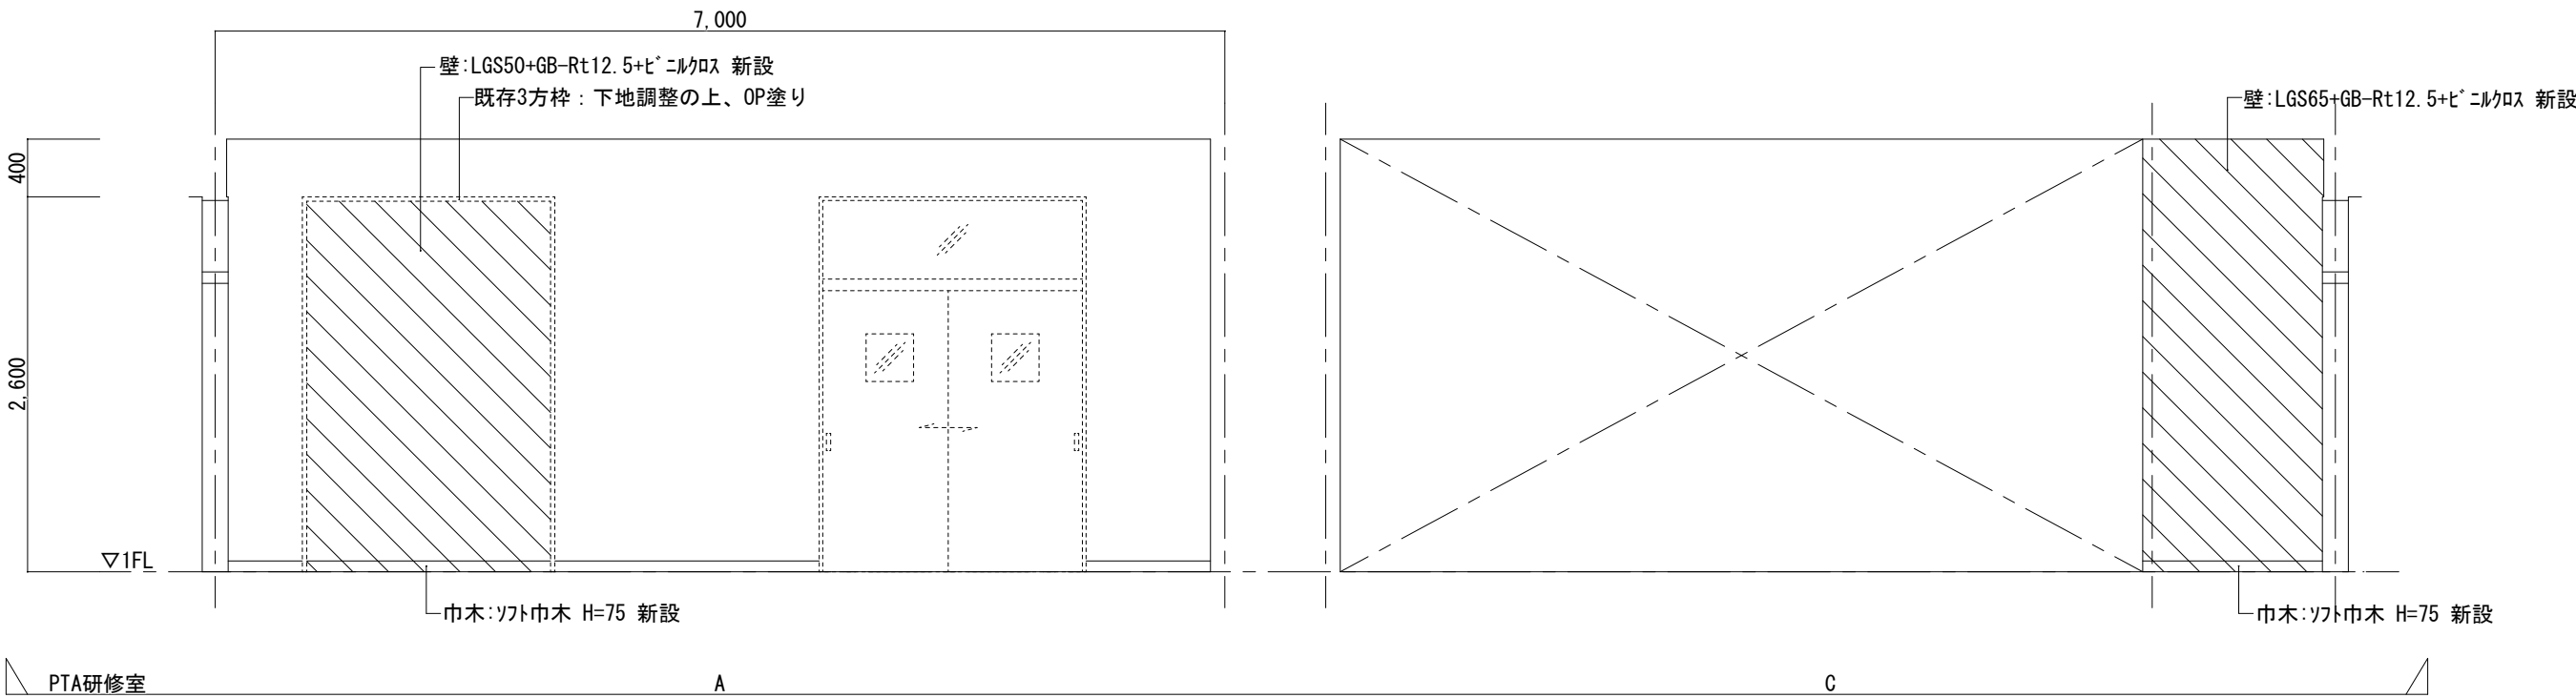

改修後 PTA研修室		
部 位	下 地	仕 上 げ
床	RC	珪藻土 + 長尺塩ビシート2.0
巾 木		ソフト巾木 H=75
壁	RC	GB-Rt12.5+ビニルクロス
	LGS	GB-Rt12.5+ビニルクロス
天 井	LGS	GB-Dt9.5
備 考	天井高 2,900	

凡 例	
	壁仕上げ新設(下地共)
	壁仕上げ新設
	天井裏コンクリートブロック撤去

MEMO
一級建築士 佐藤 源保 大臣登録 第116682号
一級建築士 石井 裕樹 大臣登録 第292601号
二級建築士 鷹島 健 山形県登録 第 10316号

REVISION

TITLE

鶴岡市立あさひ小学校バリアフリースイレ改修工事

D. N

展開図 (5) (改修後)

SCALE


1 : 50

SHEET NO

A-20
DAY R8.07




一級建築士事務所
株式会社
アックスクリエート
〒997-0042 鶴岡市新形町24-1
TEL 0235-24-3216 FAX 0235-24-6006
一級建築士事務所 山形県知事登録 (1303) 第641号
管理建築士 木村俊 一級建築士 大臣登録 第323377号

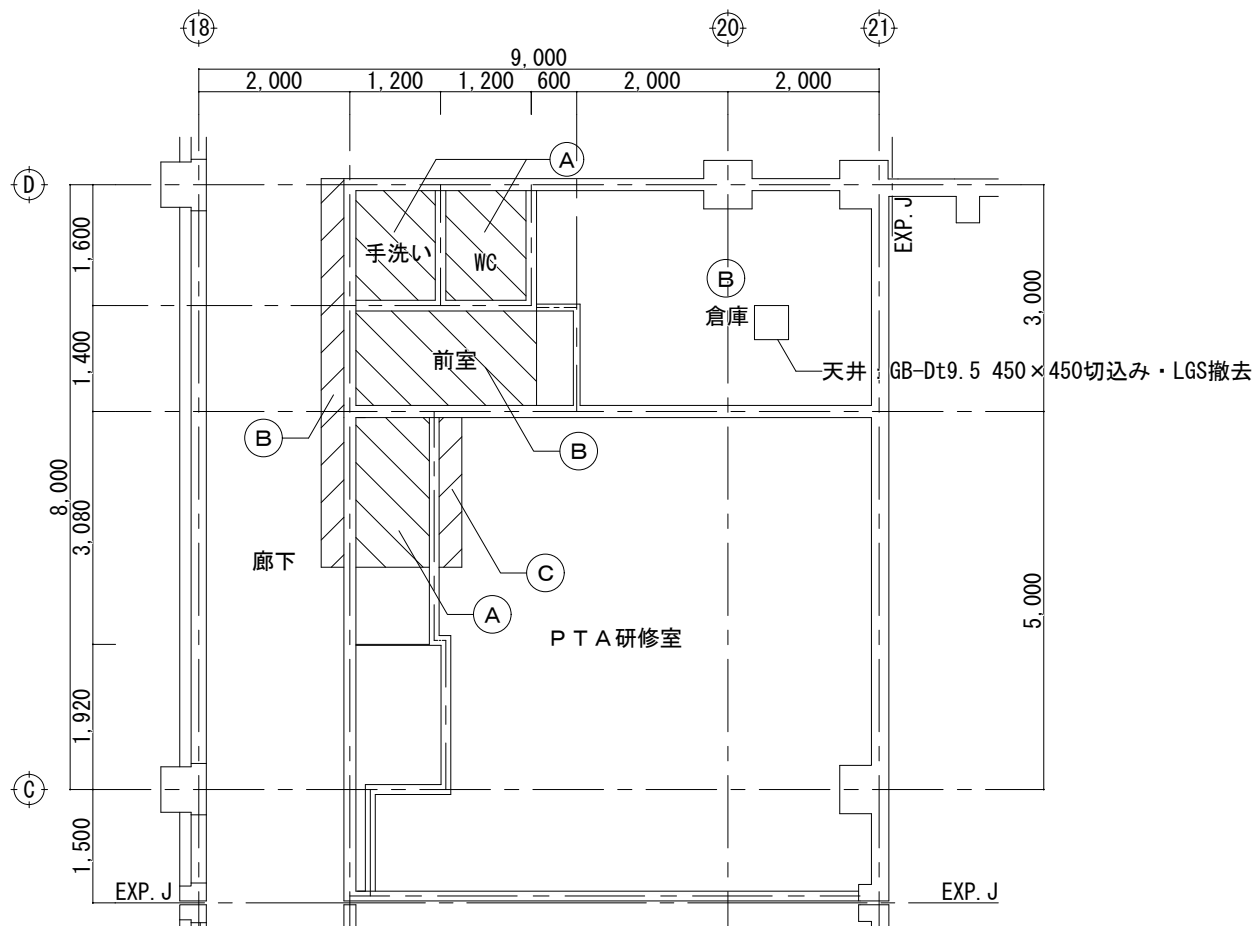


天井伏図(改修前)









凡例	
	仕上げ撤去範囲(下地共)
	仕上げ撤去範囲(GB-Dt9.5及びビニルクロス)
Ⓐ	フレキシブルボードt3(アスベスト含建材) + AEP(LGS下地)
Ⓑ	GB-Dt9.5(LGS下地)
Ⓒ	GB-Rt9.5 + ビニルクロス(LGS下地)


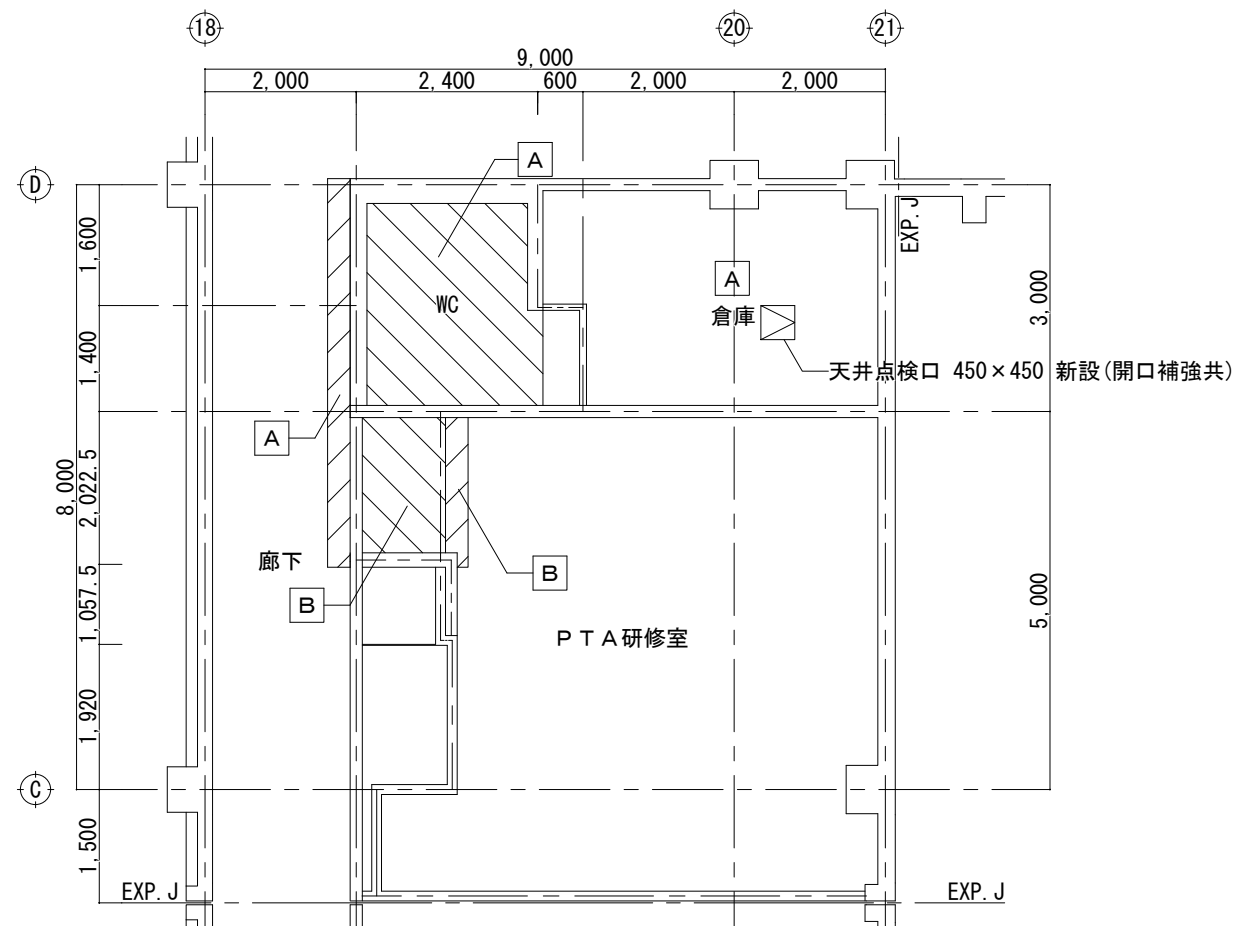


天井伏図(改修後)

凡例	
	仕上げ新設範囲(下地共)
	仕上げ新設範囲
Ⓐ	GB-Dt9.5(LGS下地)
Ⓑ	GB-Rt9.5 + ビニルクロス(LGS下地)
	天井点検口 450x450 新設

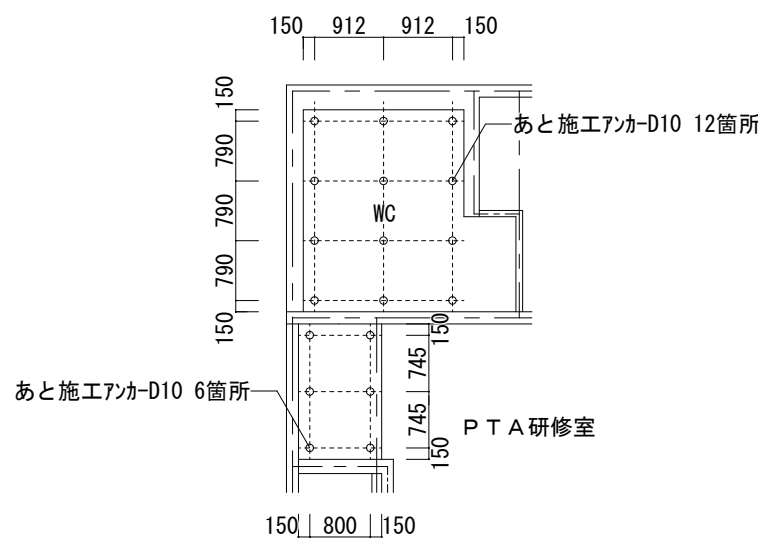

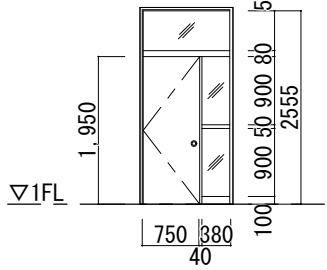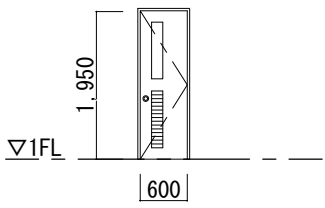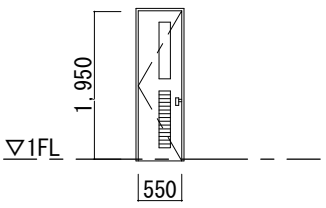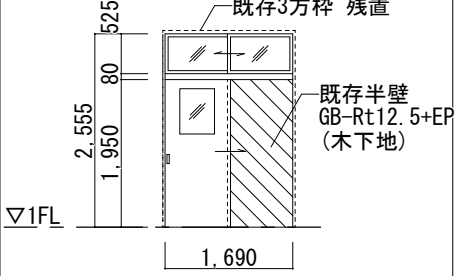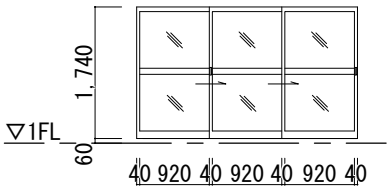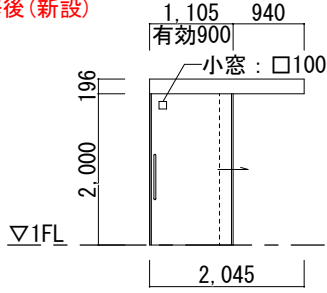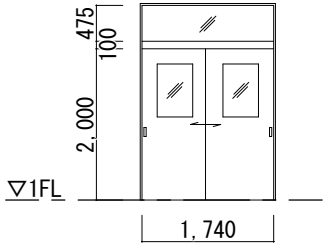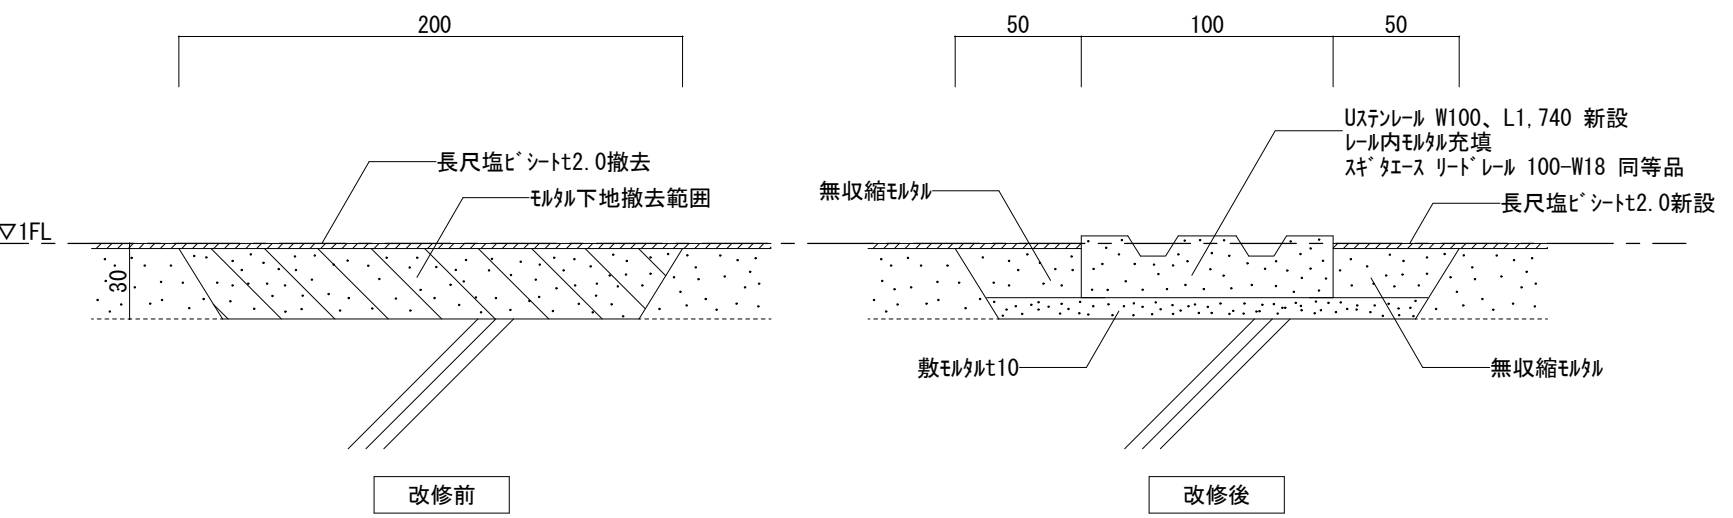符号・数量 取付位置	WD 1 前室	WD 2 手洗い	WD 3 WC	WD 4 前室	AD 1 収納	
形状	改修前(解体) 	改修前(解体) 	改修前(解体) 	改修前(解体) 	改修前(解体) 	
形式・見込	ラン付片袖片開きフラッシュドア 40	片開きフラッシュドア 40	片開きフラッシュドア 40	1枚片引きフラッシュ戸 40	3枚引違い戸 40	
材質・仕上	シハニヤ 4mm	シハニヤ 4mm	シハニヤ 4mm	シハニヤ 4mm	酸化アルミ 被膜処理	
硝子	袖：F4 ランマ：FL3	FL3	FL3	F4 ランマ：FL3	F4	
金物	丁番、円筒錠、ドアストッパー	丁番、握り玉	丁番、取手		クレセント、取手、ステンレス製敷居レール	
符号・数量 取付位置	LSD 1 WC	WD 5 PTA研修室	WD-5 Uステンレール設置 詳細図 S=1/3			
形状	改修後(新設) 	改修後(新設) 				
形式・見込	カムドア 外付け枠タイプ (床付け戸当り)	ラン付2枚引違いフラッシュ戸				
材質・仕上	扉・枠：亜鉛メッキ鋼板 (工場焼付塗装)	ラミネ化粧合板				
硝子	F4	F4				
金物	附属金物一式、表示錠	附属金物一式、本締錠				
符号・数量 取付位置						
形状						
形式・見込						
材質・仕上						
硝子						
金物						

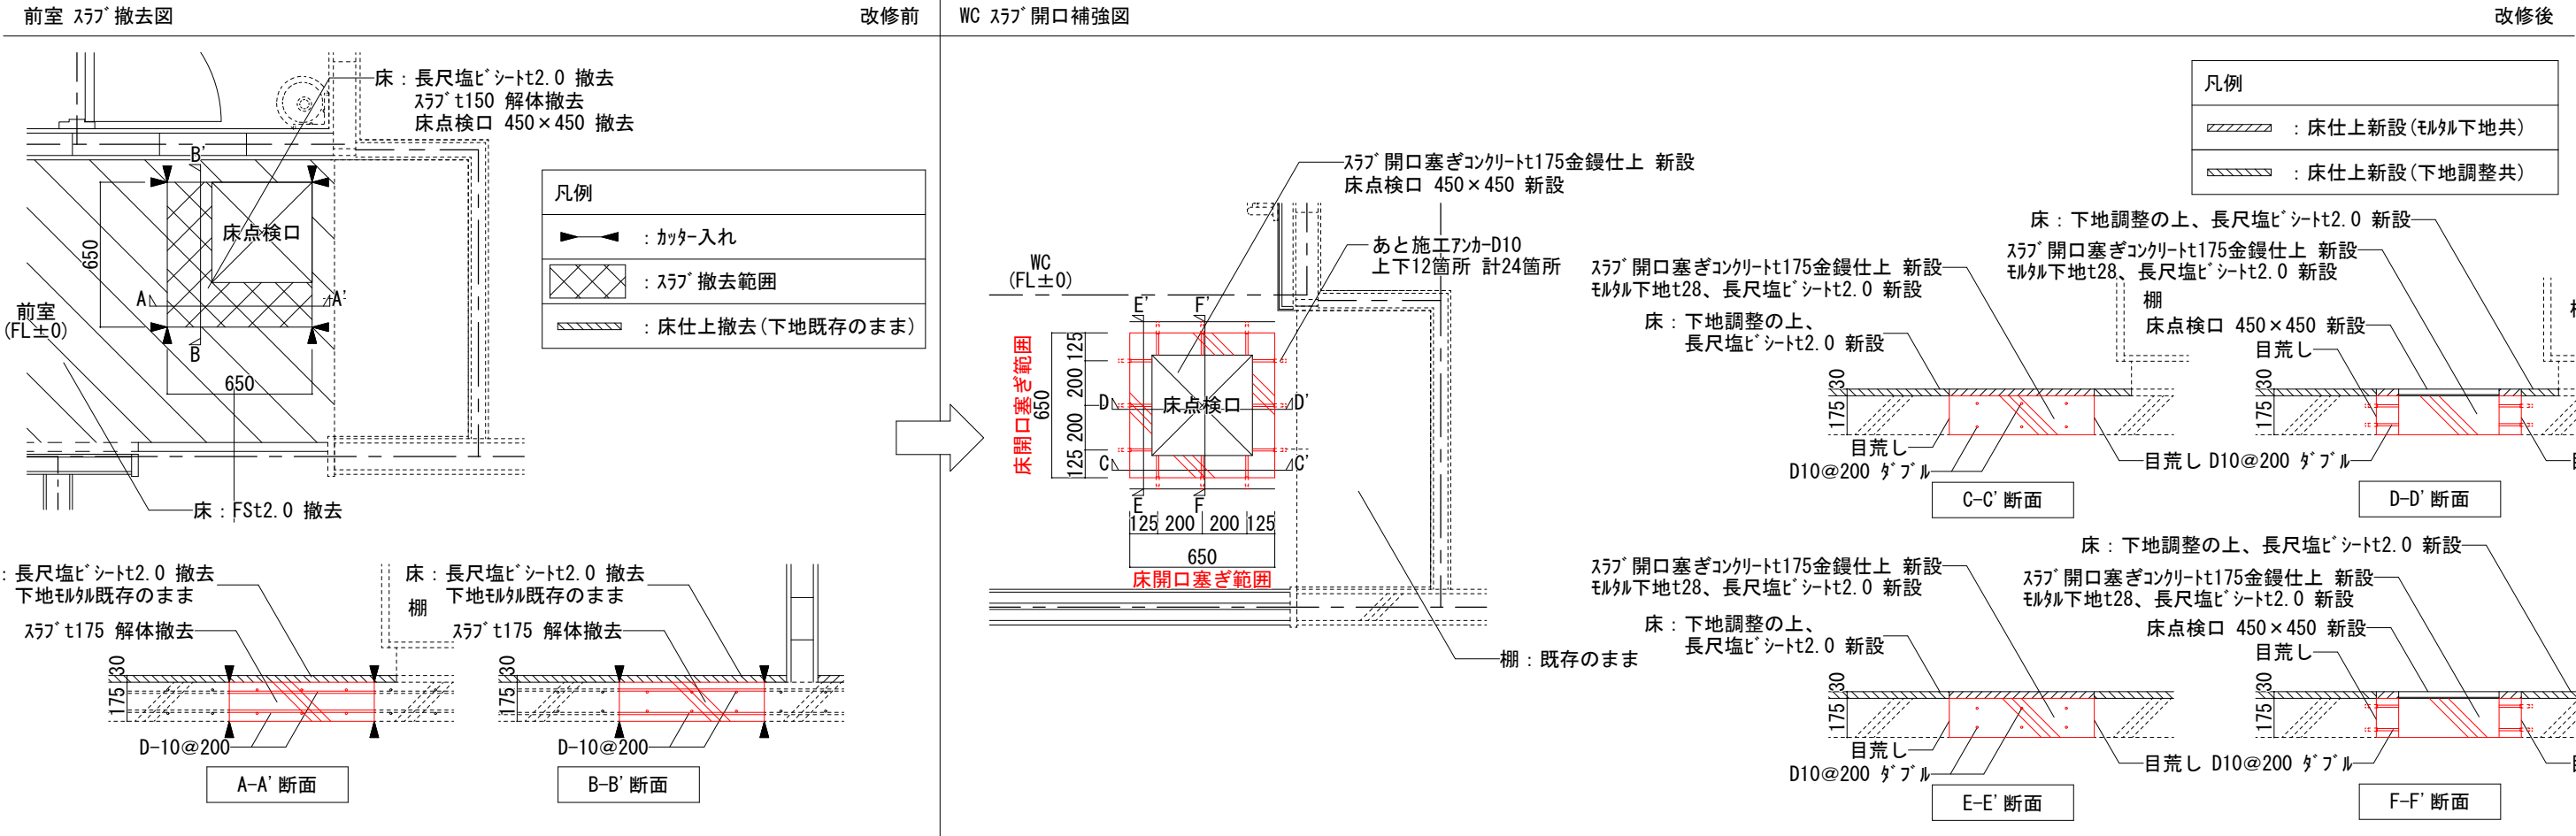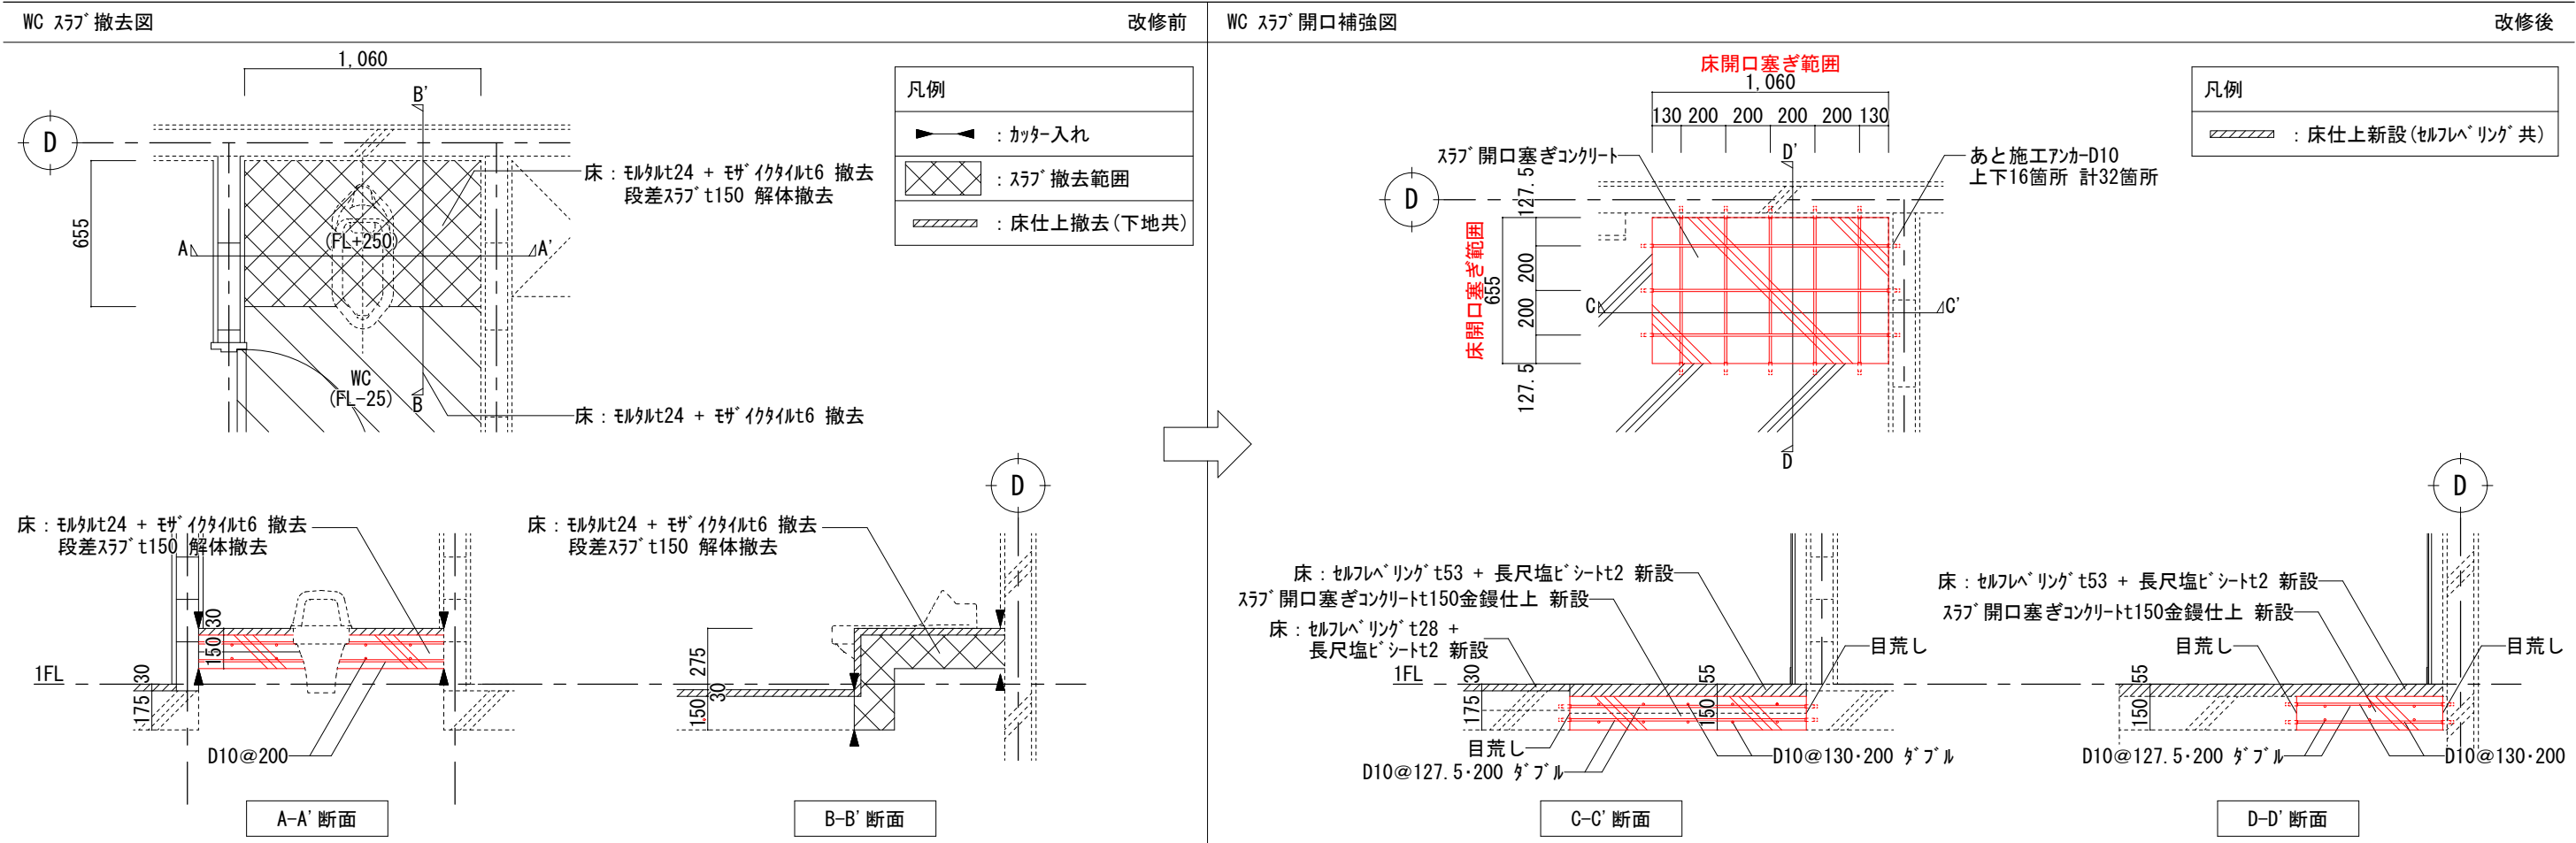

- 丁車仕様

- 4) 堆土圍 (抬土圍)

- | | | | |
|--|--|--|--|
| | | | |
|--|--|--|--|

工事場所 鶴岡市下名川落合2番地

- 敷地面積 23,561 m²

- [illegible]

- 「農林水産省の所管する農地、水産、林業、及び該等経営に關する費用は、今般請負者の負担とする」


(3) 本設計図書に記載の無い事項であっても、法規上、機能、取合上当然必要と思われるものは監督員と

- (4) 本設備工事の施工に要する諸官公庁への手続きは全て、請負者が費用を負担し、代行する。(上下水道等)



作成し、監査員に提出後、承諾を得て施工する。

- 3) 各申請書類、打合記録書及び工事日報 4) 各種試験データ

着工年月日			鶴岡市教育委員会 管理課						DATE 2026.7.31		PROJ. NO		件名 鶴岡市立あさひ小学校 バリアフリースイレ改修工事		M		
竣工年月日																	
監理者印			R年月日	係	専門員	係長	主査	課長補佐	課長	(一級建築士事務所／機械・電気設備設計) 山形県鶴岡市切添町23-5 TEL. 0235-33-9808 FAX. 0235-33-9809 株式会社 アーキシステムエンジニア 一級建築事務所 山形県登録(1811)第1820号 一級建築士登録 第141949号 佐藤 繁子		CHECK		図面名 機械設備 特記・仕様書		O 1	
施工者印																	
														SCALE (A3) N/S			

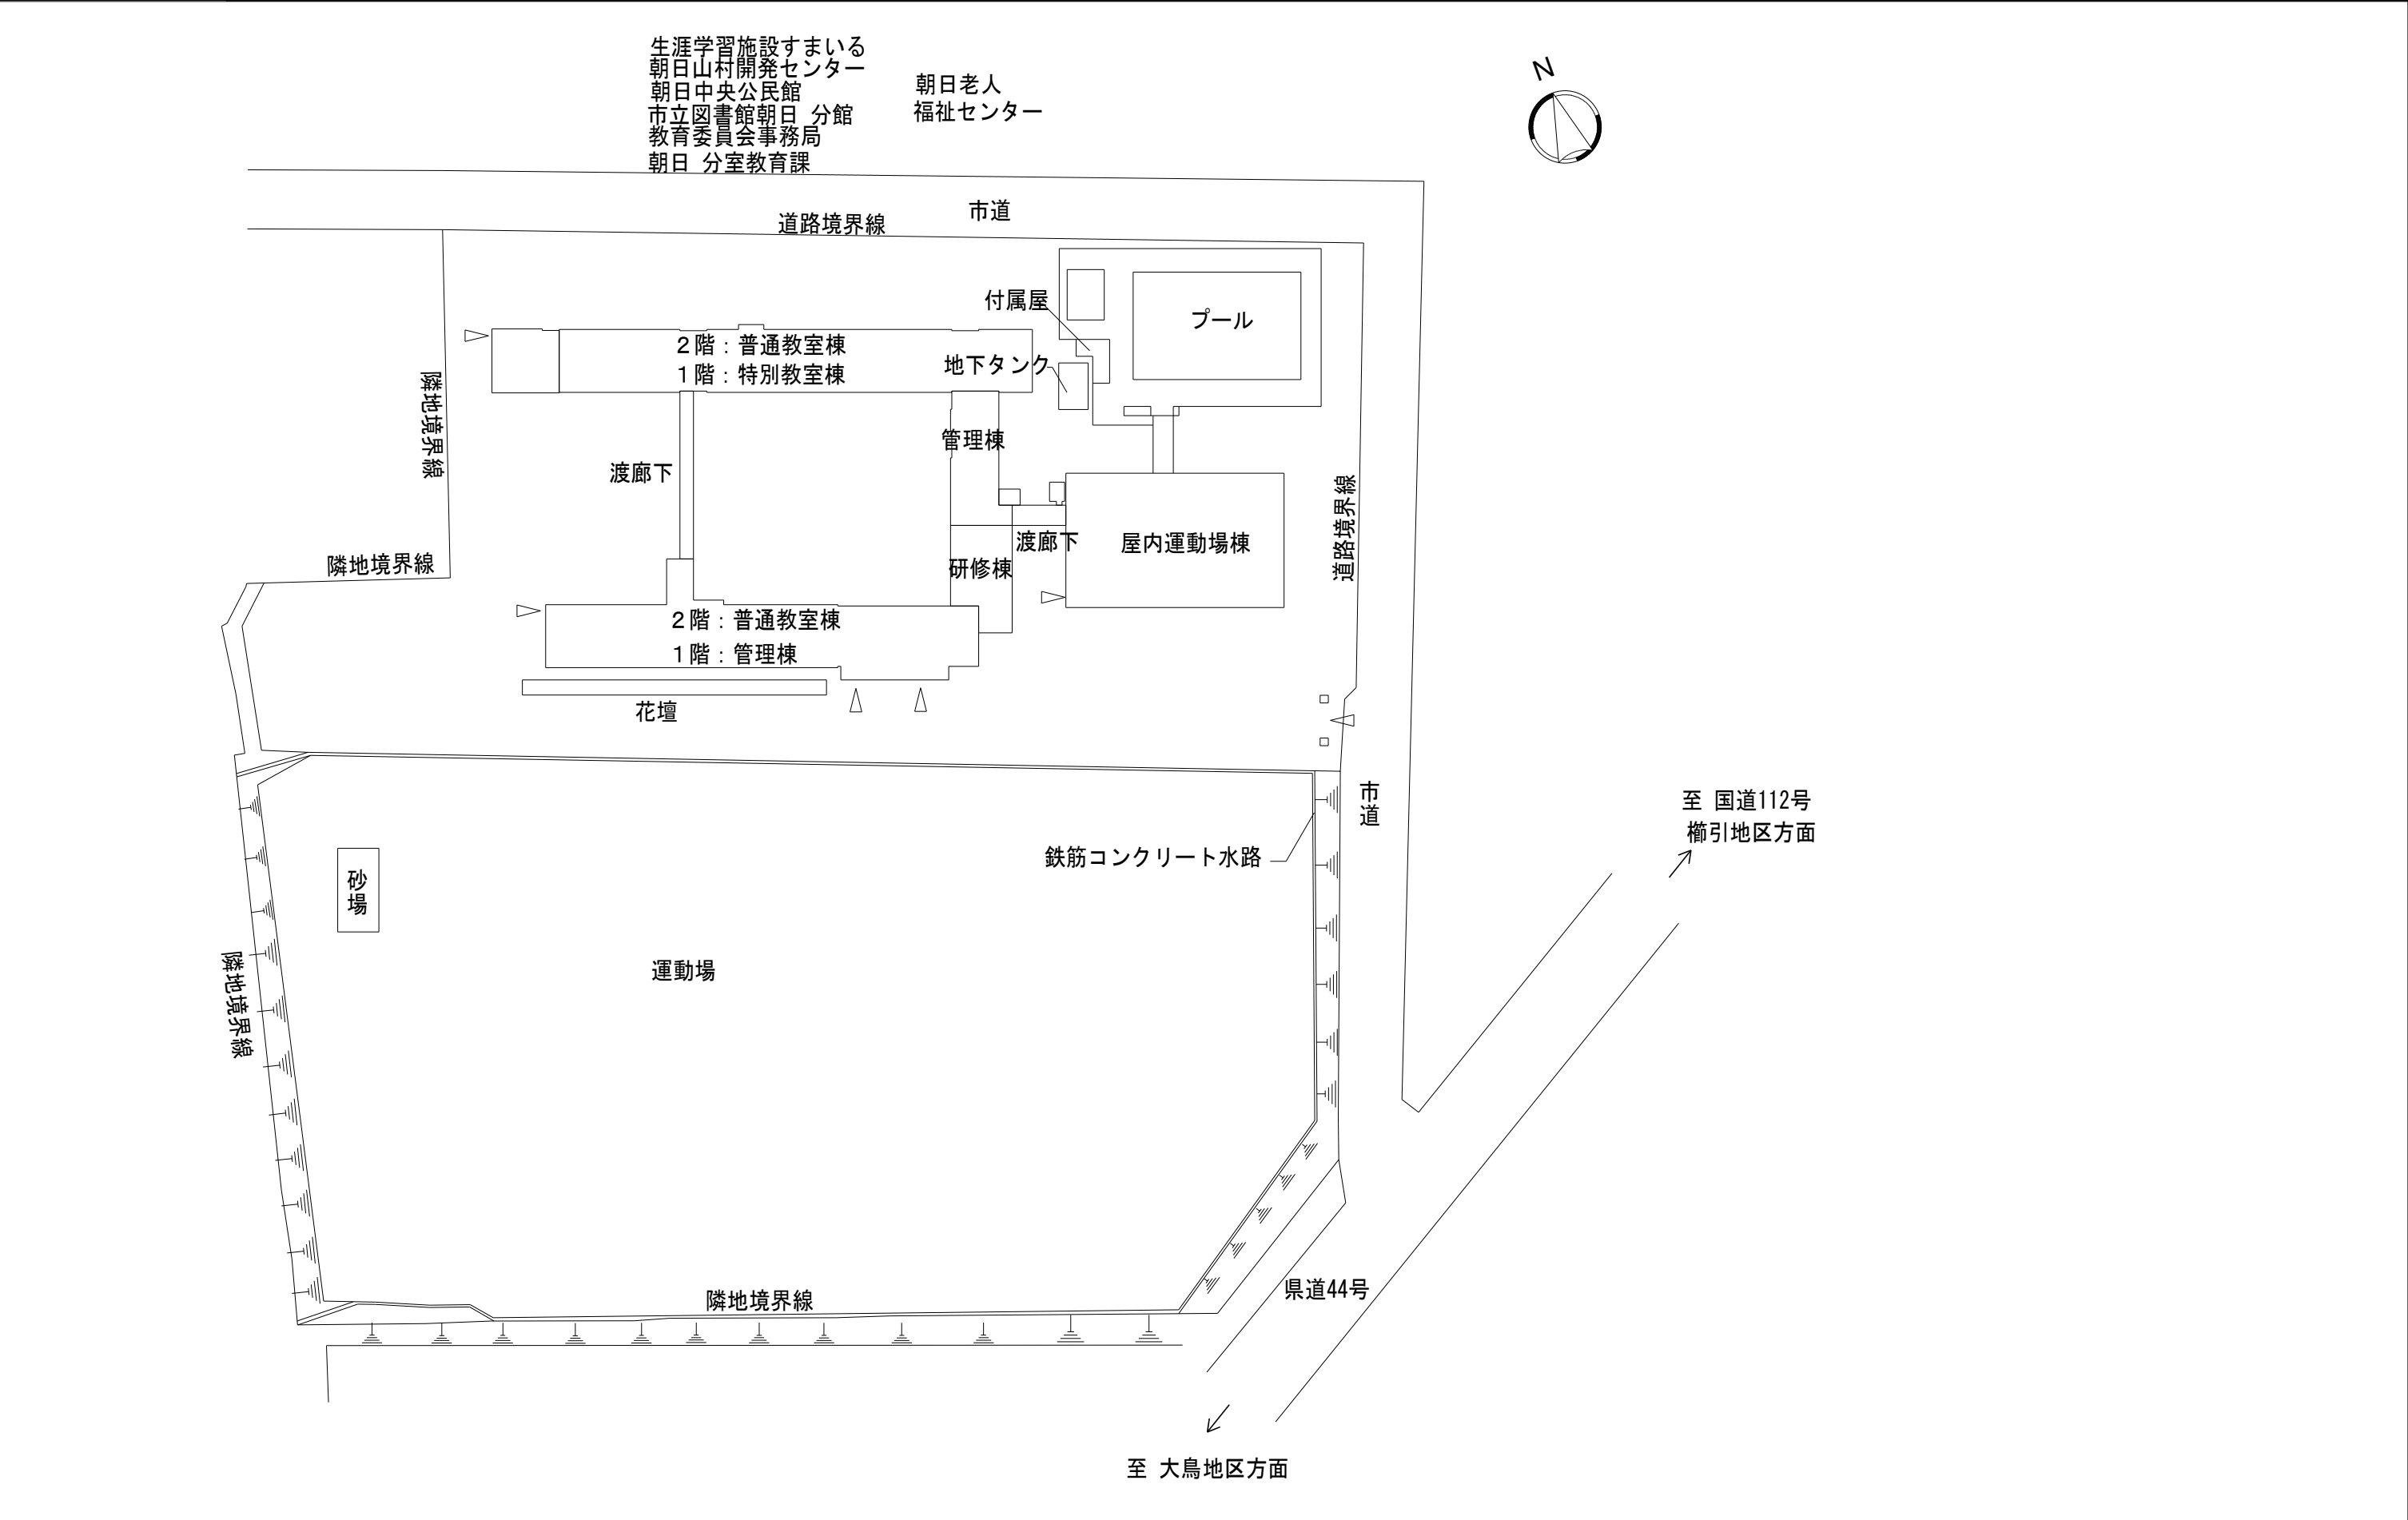



着工年月日		鶴岡市教育委員会 管理課							DATE		PROJ. NO	件名	M
竣工年月日									2026 . 7 . 31			鶴岡市立あさひ小学校 バリアフリースイレ改修工事	
監理者印		R年月日	係	専門員	係長	主査	課長補佐	課長	(一級建築士事務所／機械・電気設備設計) 山形県鶴岡市切添町23-5 TEL. 0235-33-9808 FAX. 0235-33-9809		CHECK	図面名	O 2
施工者印									株式会社 アーキシステムエンジ 一級建築事務所 山形県登録(1811)第1820号 一級建築士登録 第141949号 佐藤 繁子	配置図 SCALE (A3) N/S			

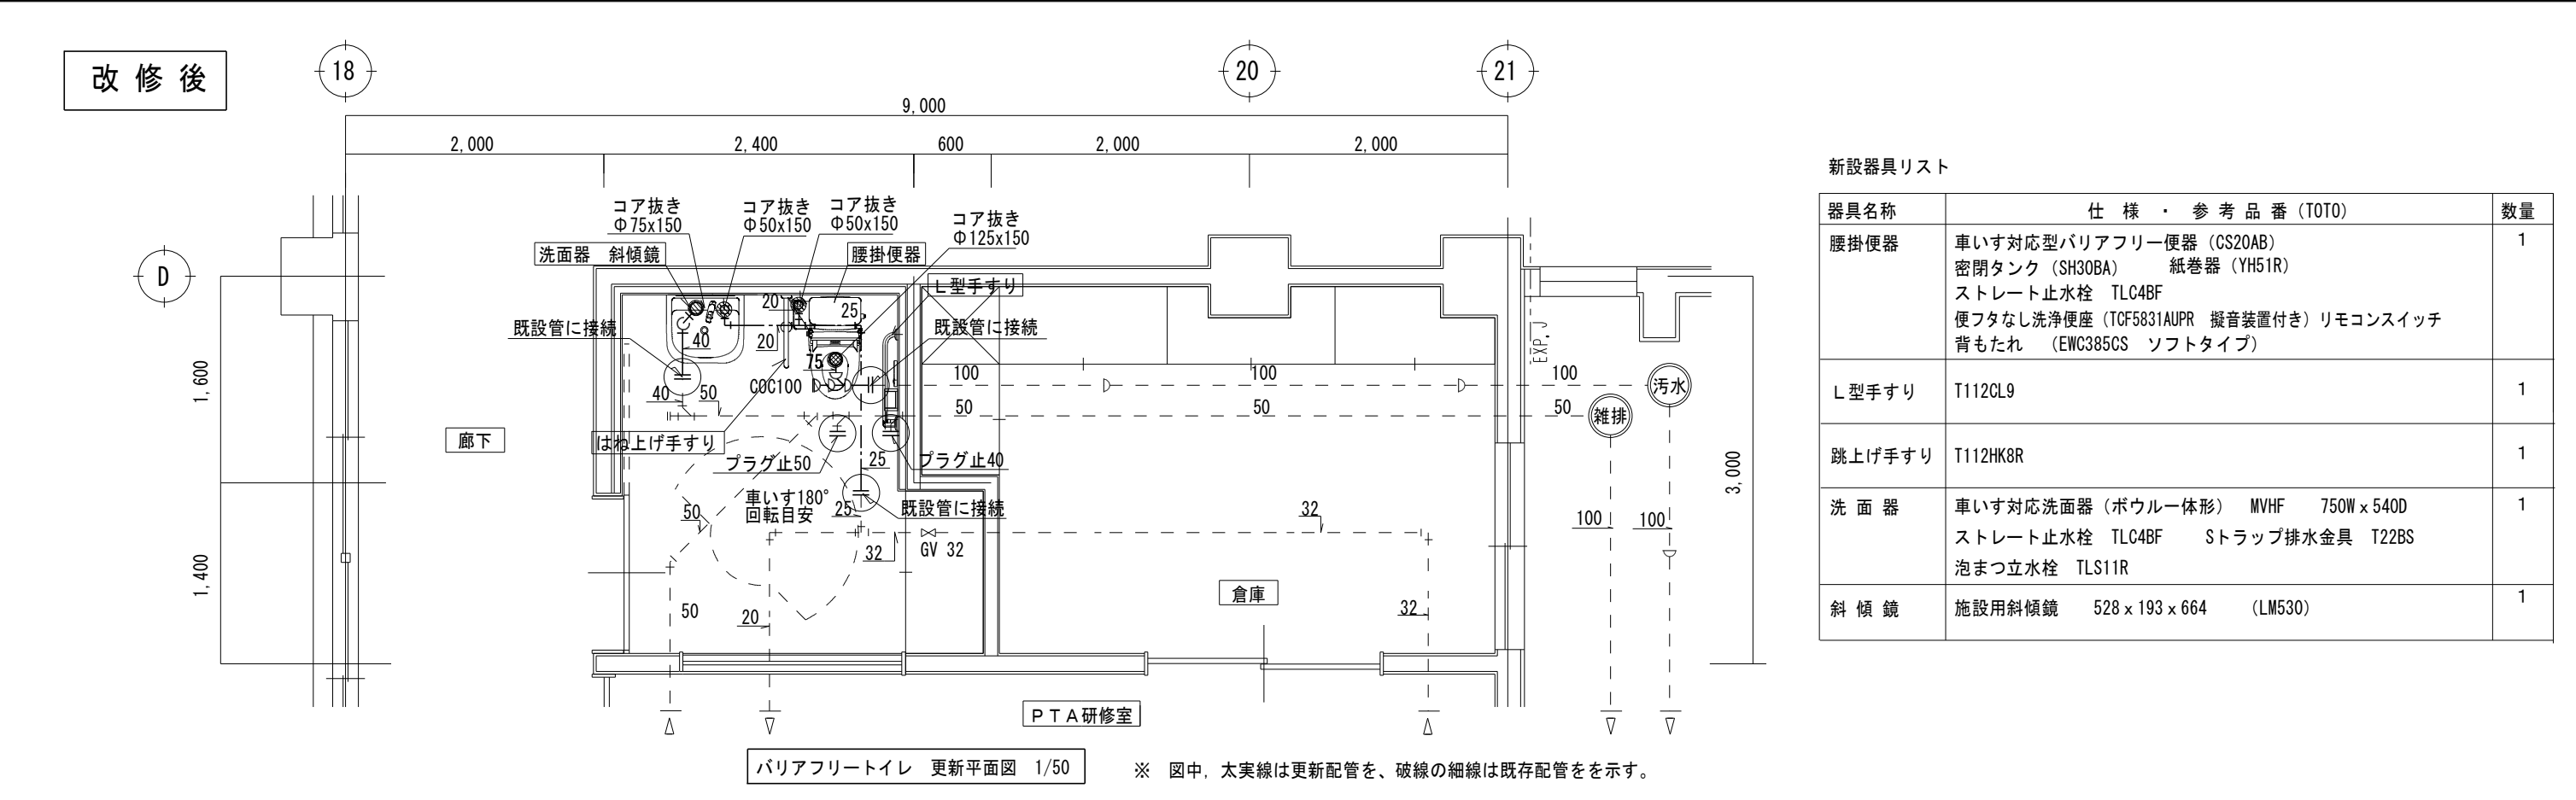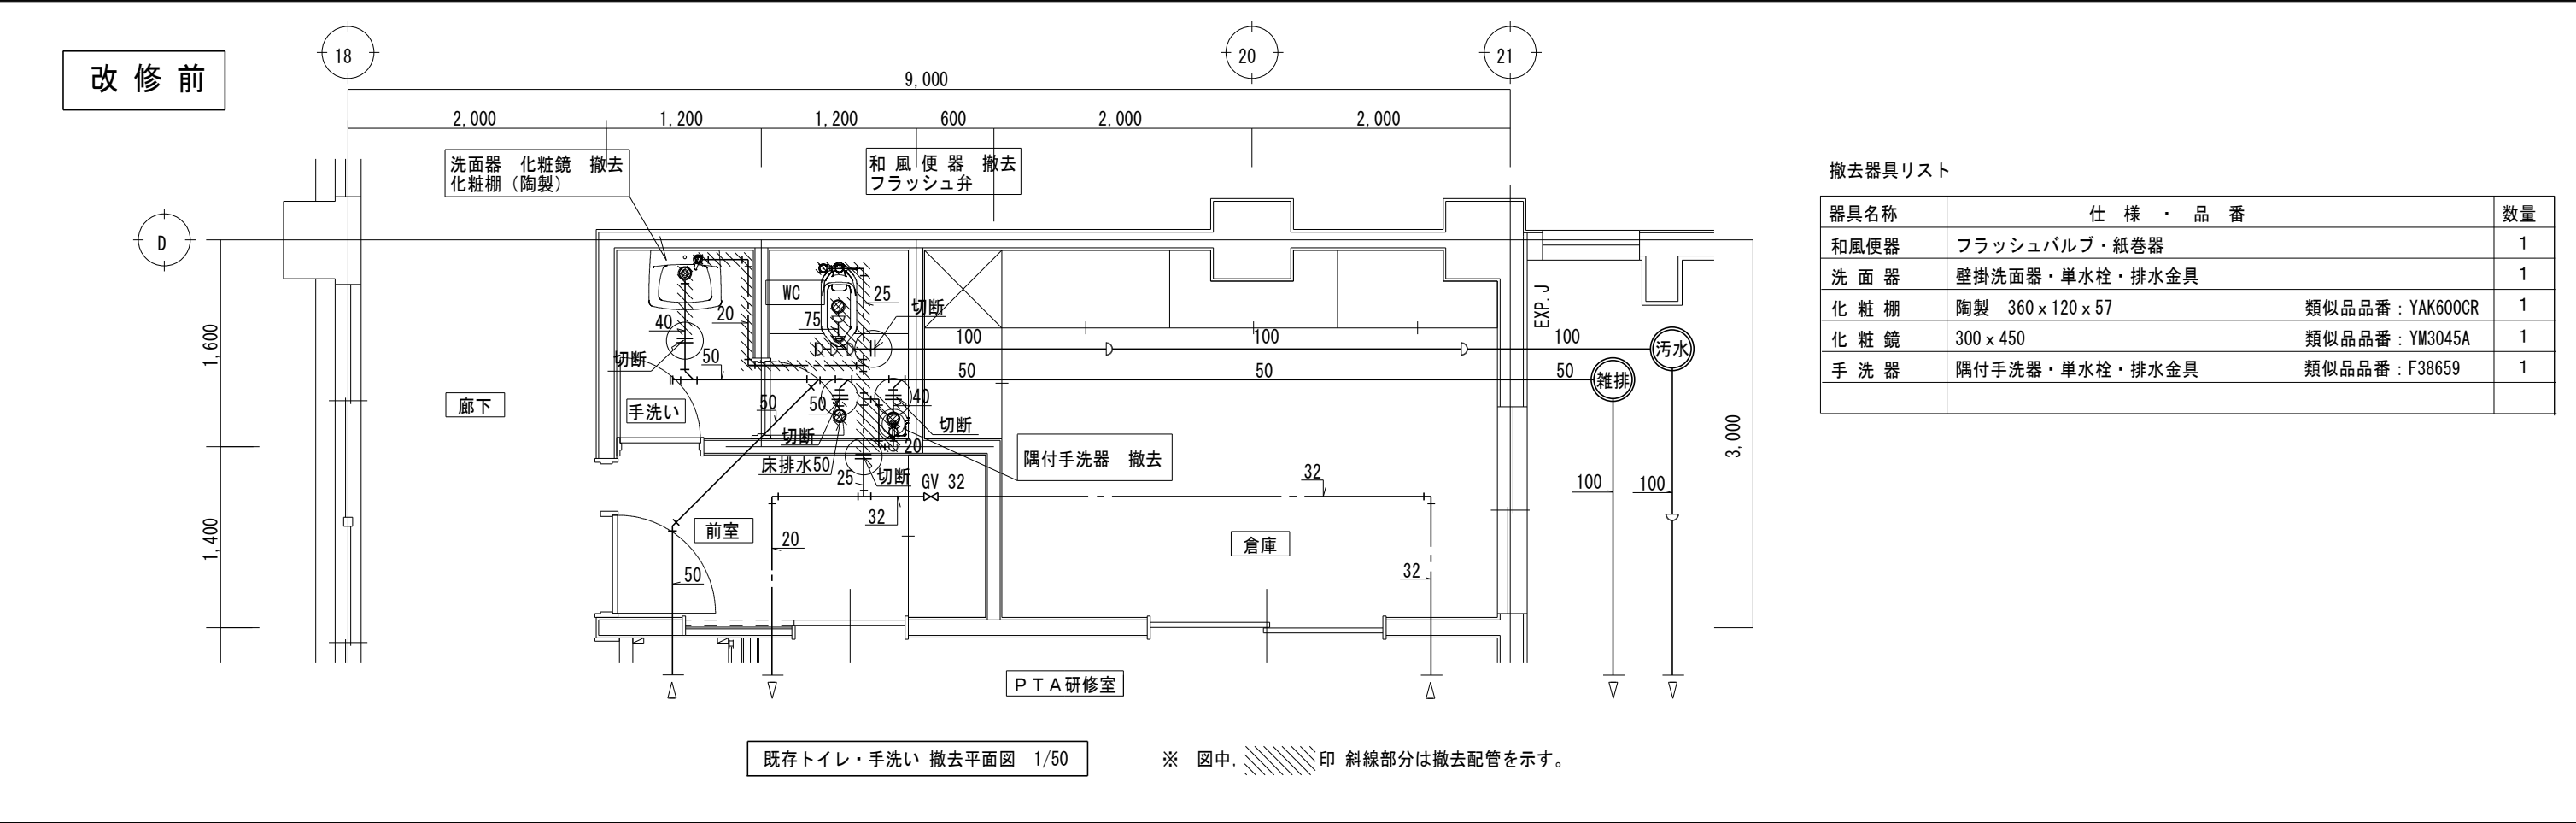


着工年月日		鶴岡市教育委員会 管理課							DATE	PROJ. NO	件名	M
竣工年月日		R年月日	係	専門員	係長	主査	課長補佐	課長	2026.7.31		鶴岡市立あさひ小学校 バリアフリースイール改修工事	
監理者印									CHECK		図面名	04
施工者印											1階バリアフリースイール 衛生設備詳細図 (改修前・改修後) SCALE (A3)1/50	

(一級建築士事務所／機械・電気設備設計) 株式会社 アーキシステムエンジ

山形県鶴岡市切添町23-5 TEL. 0235-33-9808 FAX. 0235-33-9809 一級建築事務所 山形県登録 (1811) 第1820号 一級建築士登録 第141949号 佐藤 繁子

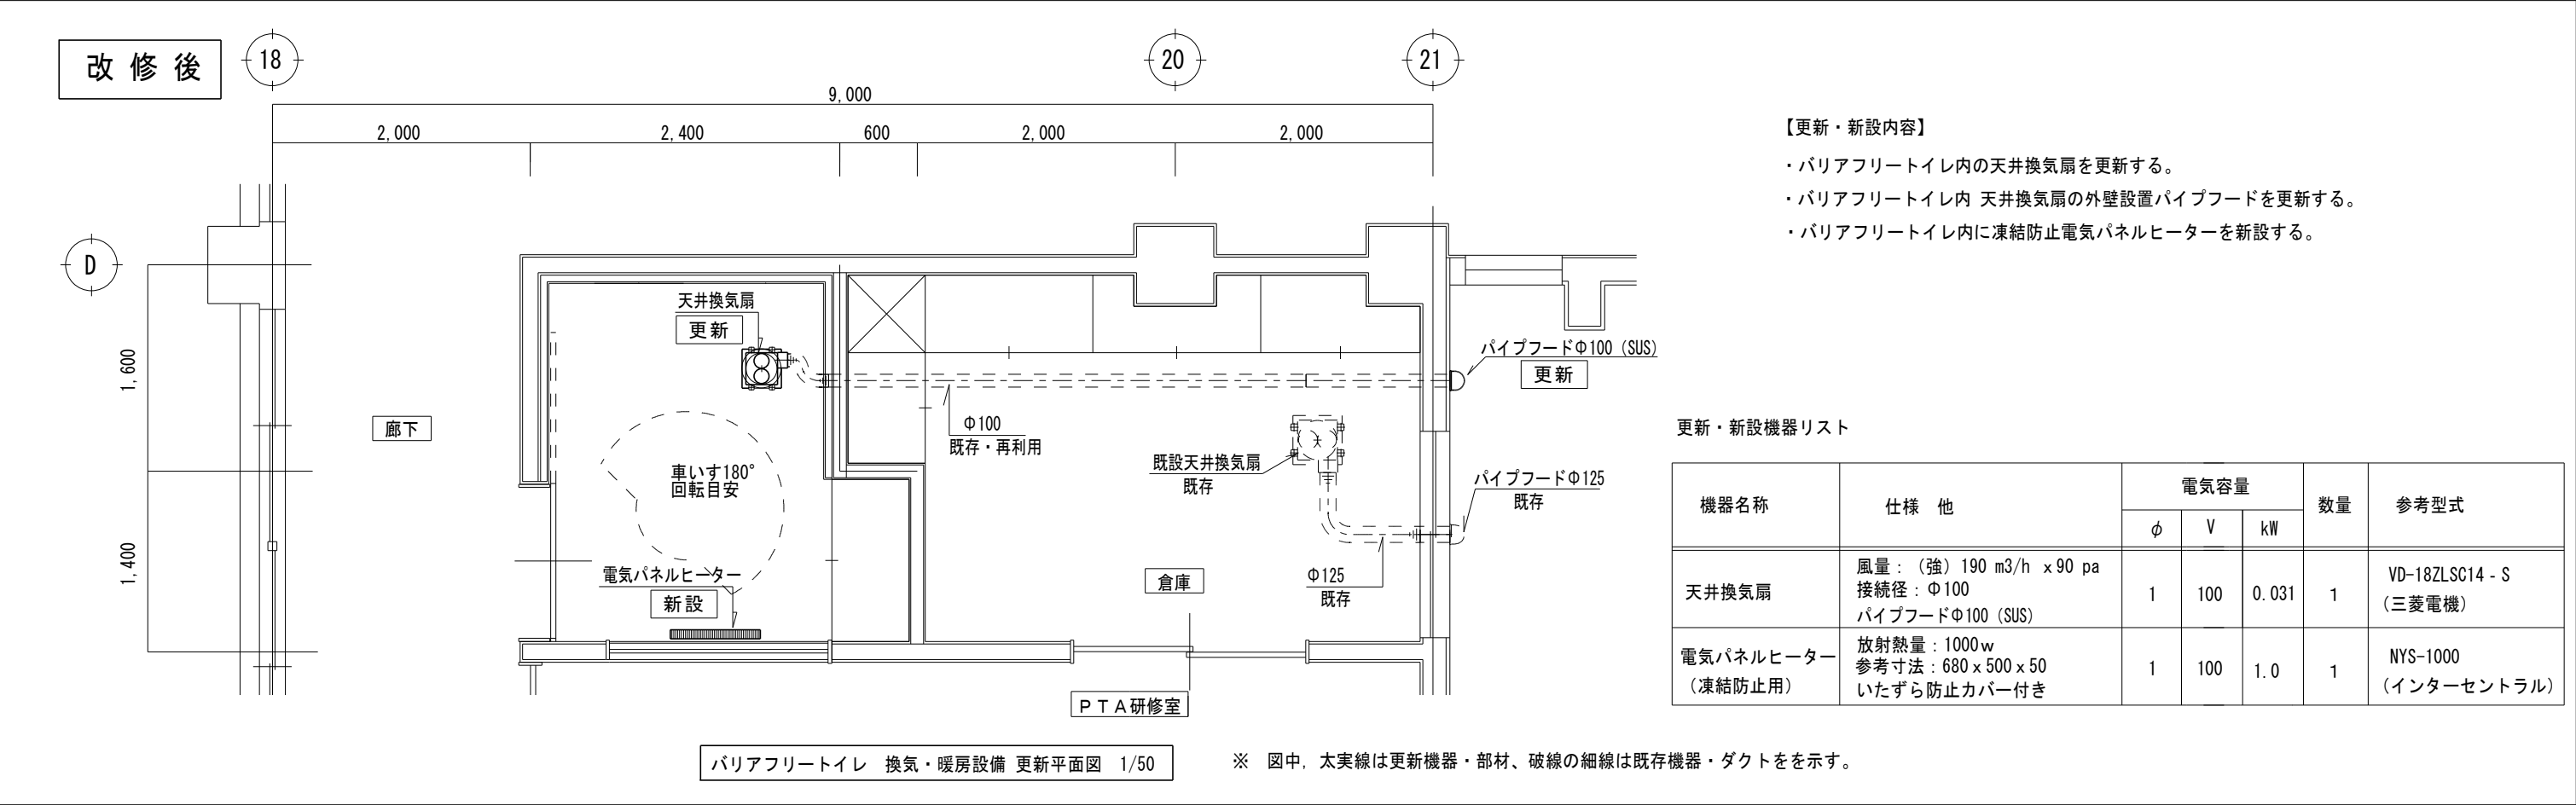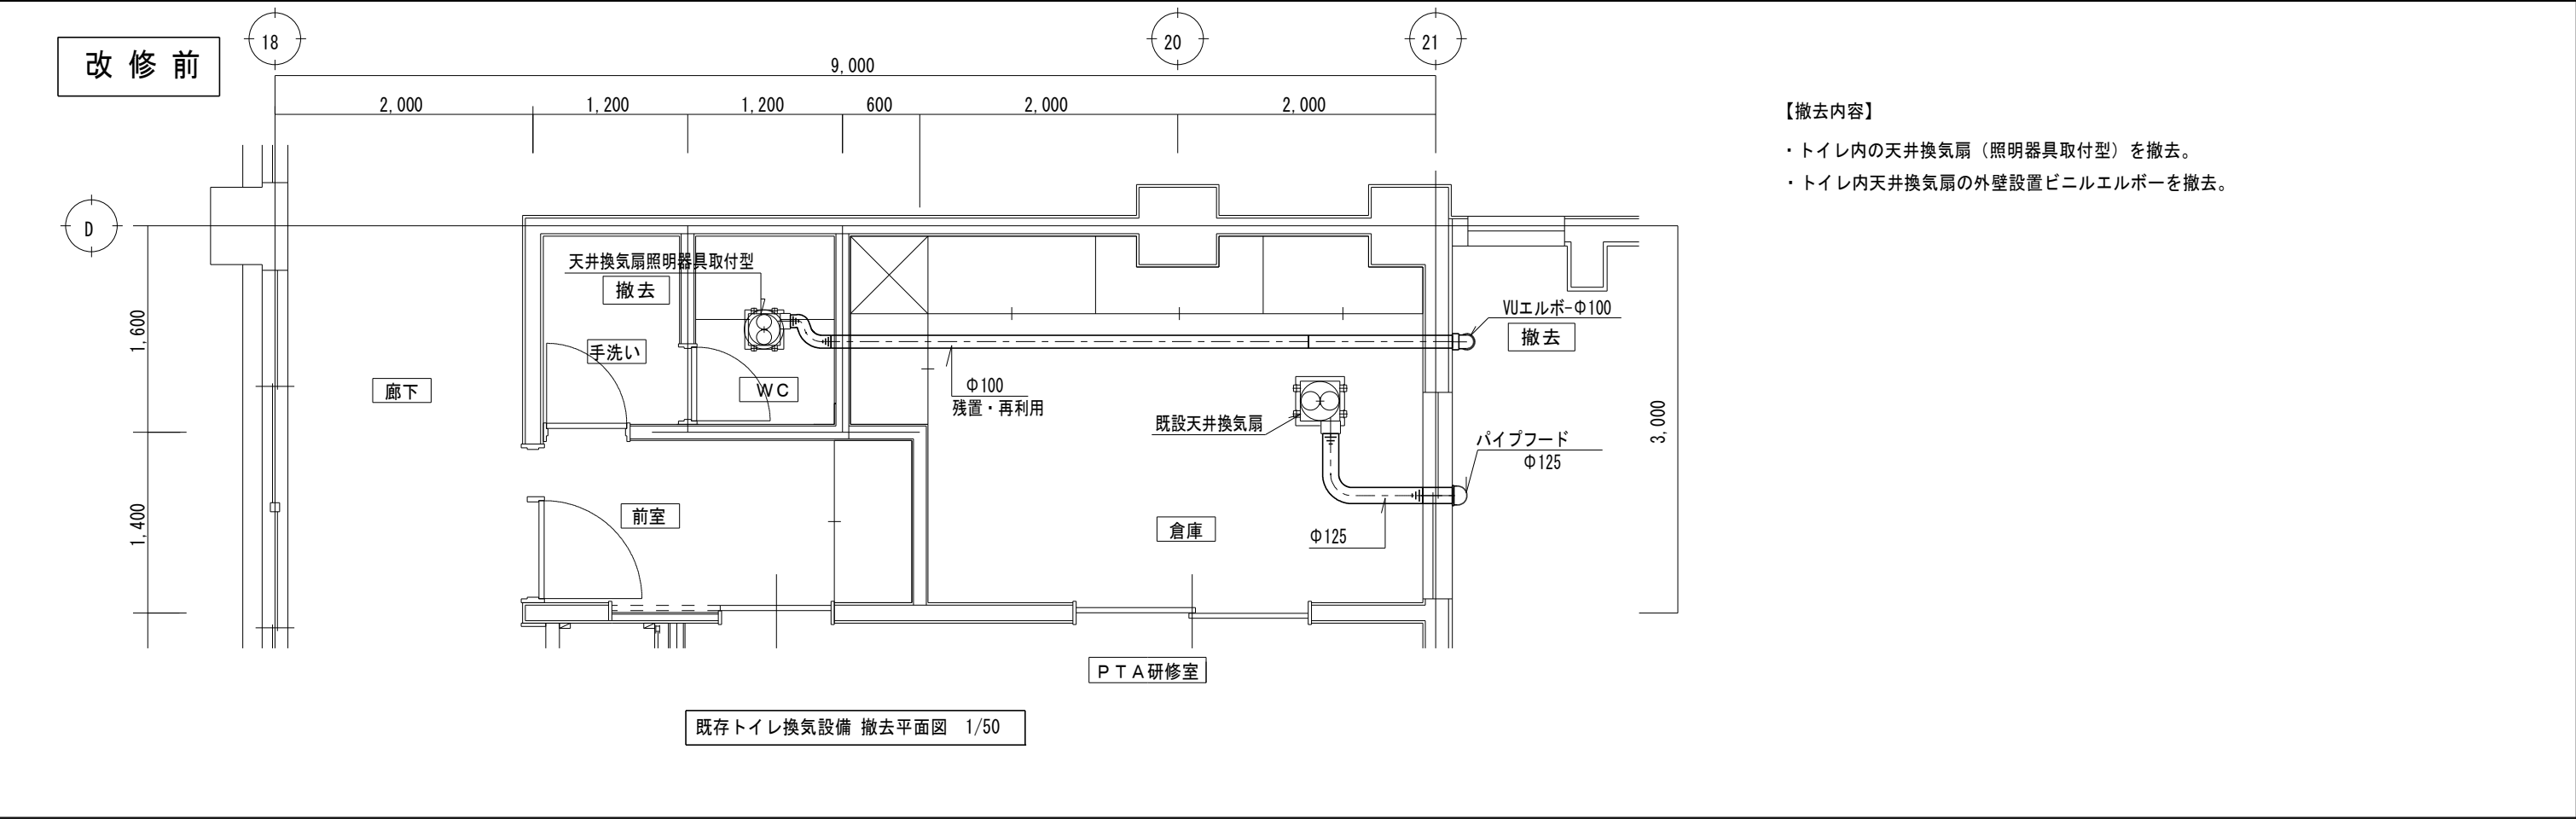

着工年月日		鶴岡市教育委員会 管理課							DATE	PROJ. NO	件名	M
竣工年月日		R年月日	係	専門員	係長	主査	課長補佐	課長	2026.7.31		鶴岡市立あさひ小学校 バリアフリースイレ改修工事	
監理者印									CHECK		図面名	05
施工者印											バリアフリースイレ換気・暖房設備 詳細図（改修前・改修後） SCALE (A3) 1/50	

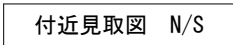


その他面積：435m²




着工年月日			鶴岡市教育委員会 管理課						DATE		PROJ. NO	件名	E
竣工年月日									2026.**.**			鶴岡市立あさひ小学校 バリアフリートイレ改修工事	
監理者印			R 年 月 日	係	専門員	係長	主査	課長補佐	課長	CHECK		図面名	02
施工者印												配置図・付近見取図	SCALE(A3) 1/1000

(一級建築士事務所／機械・電気設備設計) 山形県鶴岡市切添町23-5
 TEL. 0235-33-9808 FAX. 0235-33-9809
 株式会社
アーキシステムエンジ
 一級建築事務所 山形県登録(1811)第1820号
 一級建築士登録 第141949号 佐藤 繁子

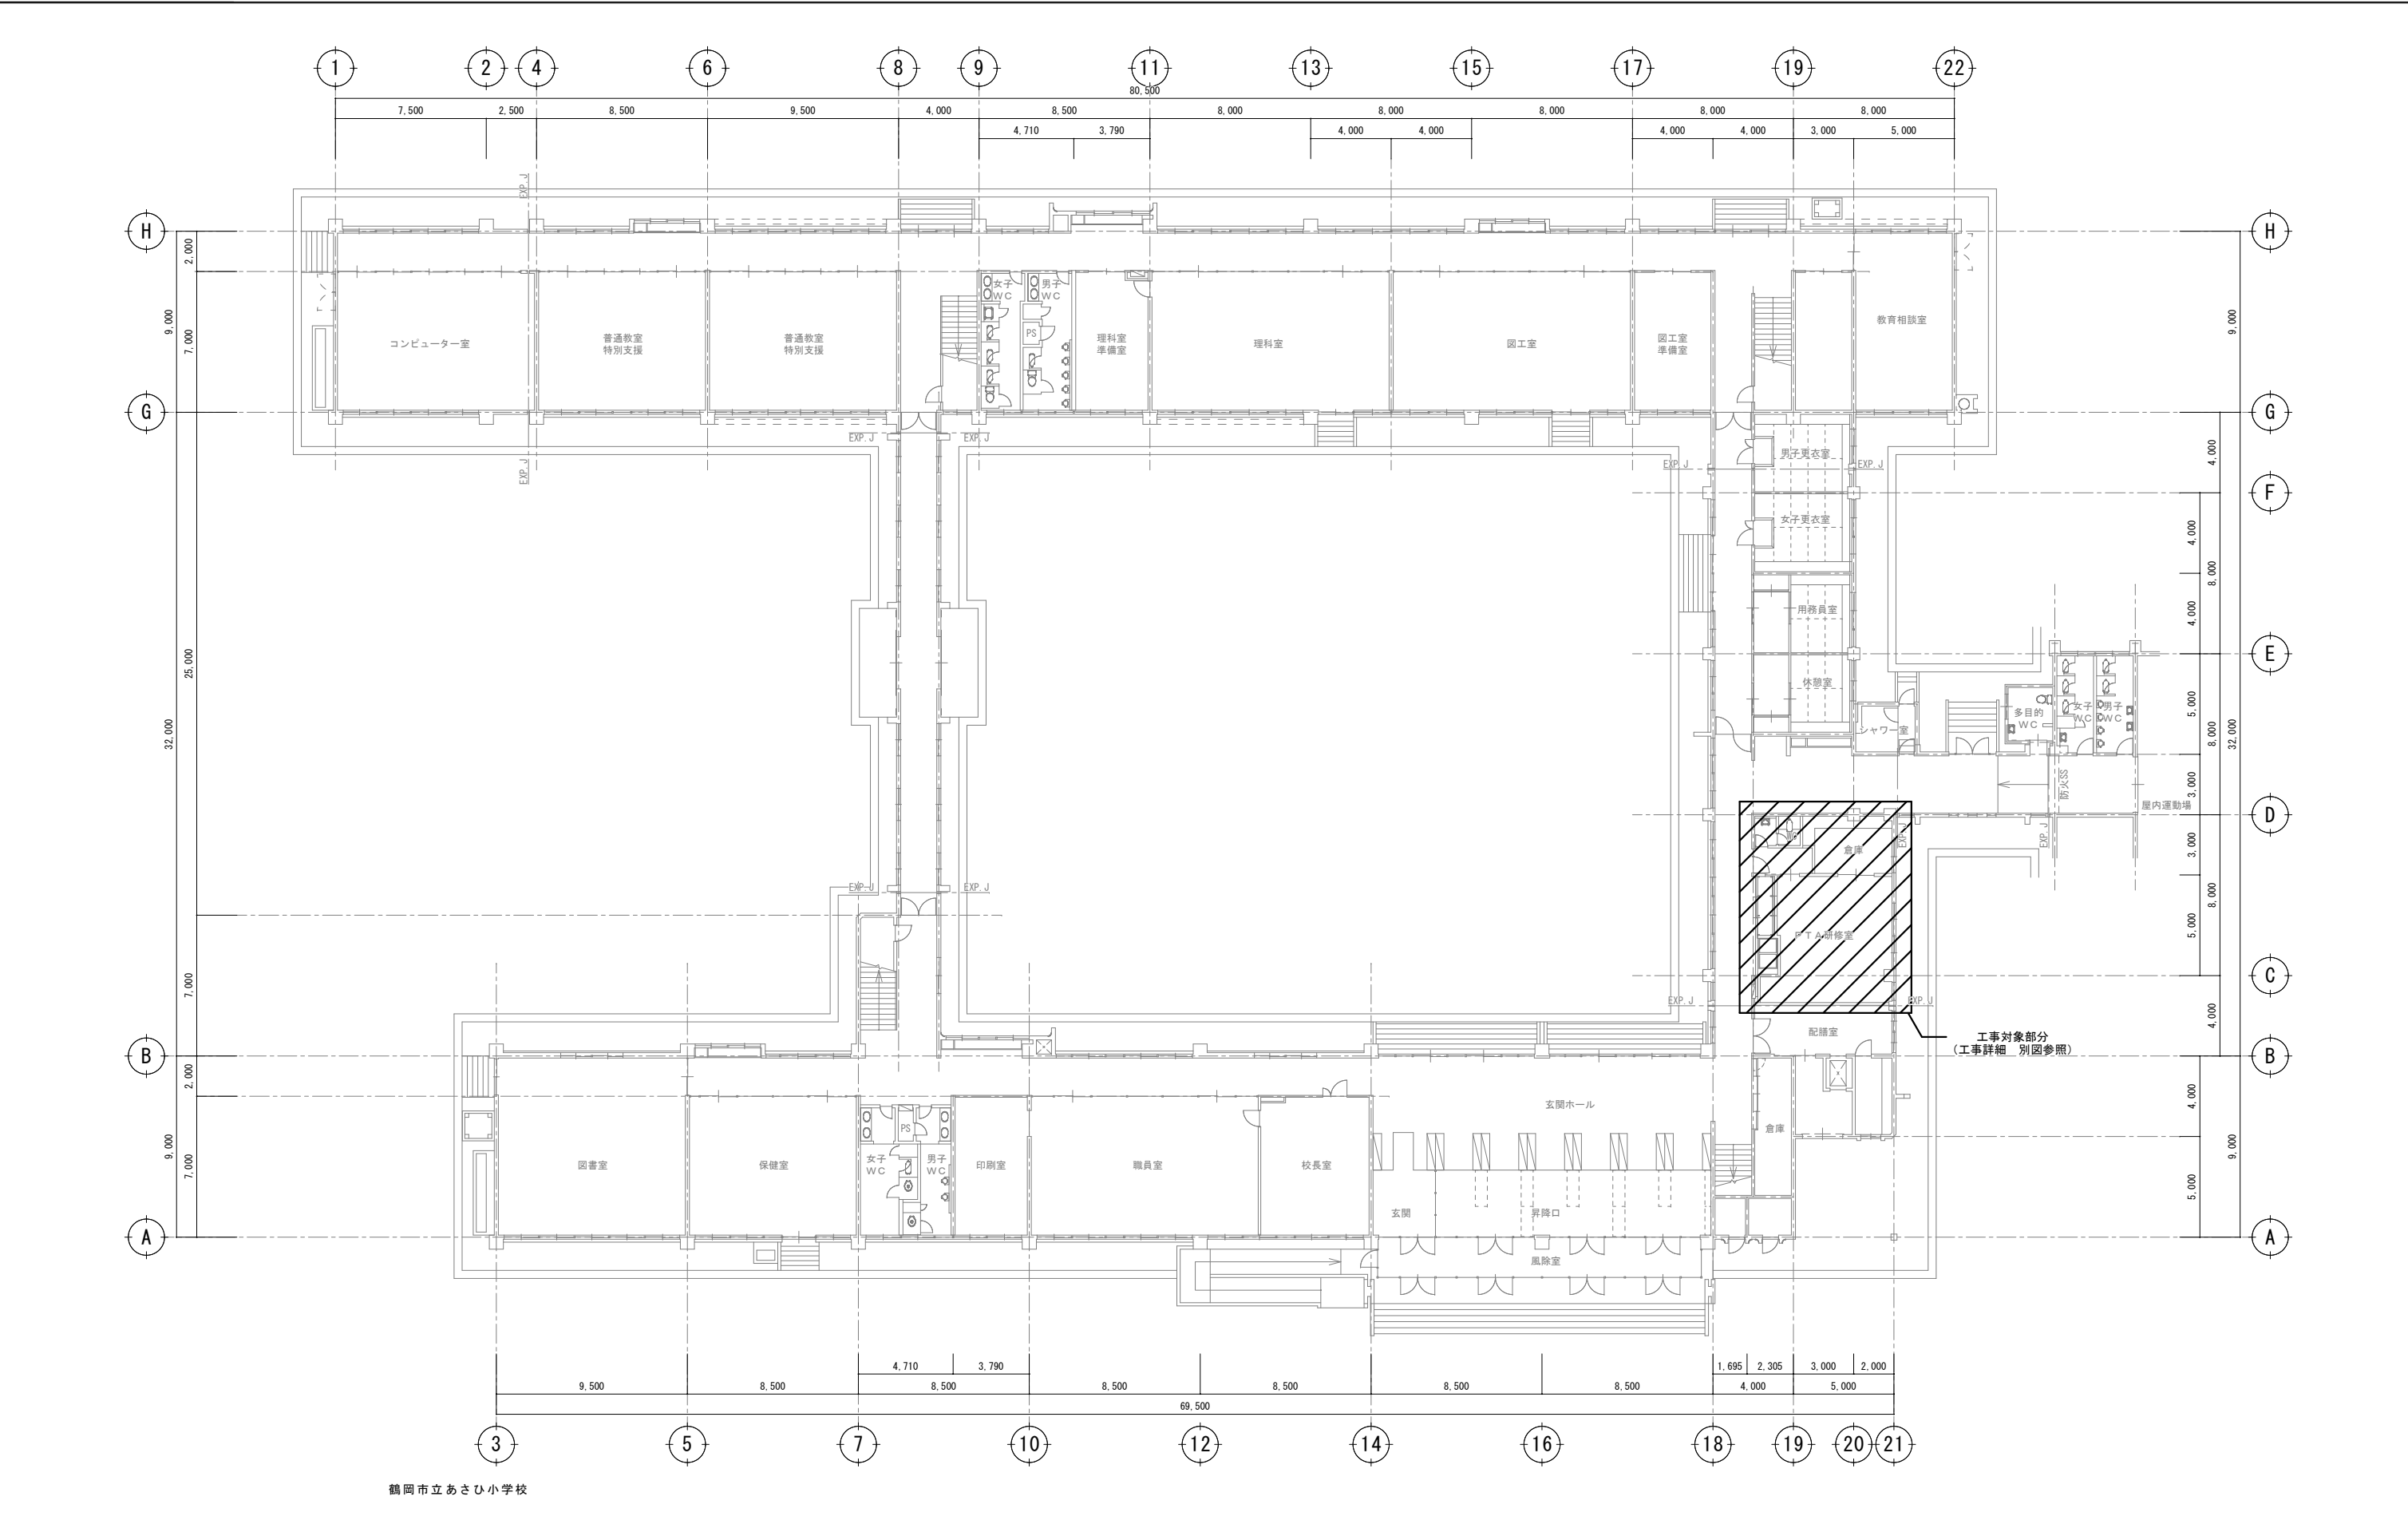

着工年月日			鶴岡市教育委員会 管理課							(一級建築士事務所／機械・電気設備設計) 山形県鶴岡市切添町23-5 TEL. 0235-33-9808 FAX. 0235-33-9809				DATE	PROJ. NO	件名	E
竣工年月日			R 年 月 日	係	専門員	係長	主査	課長補佐	課長					2026.**.**		鶴岡市立あさひ小学校 バリアフリースイレ改修工事	
監理者印										株式会社 アーキシステムエンジ				CHECK		図面名	03
施工者印																1階 平面図	


照明器具姿図【改修前】

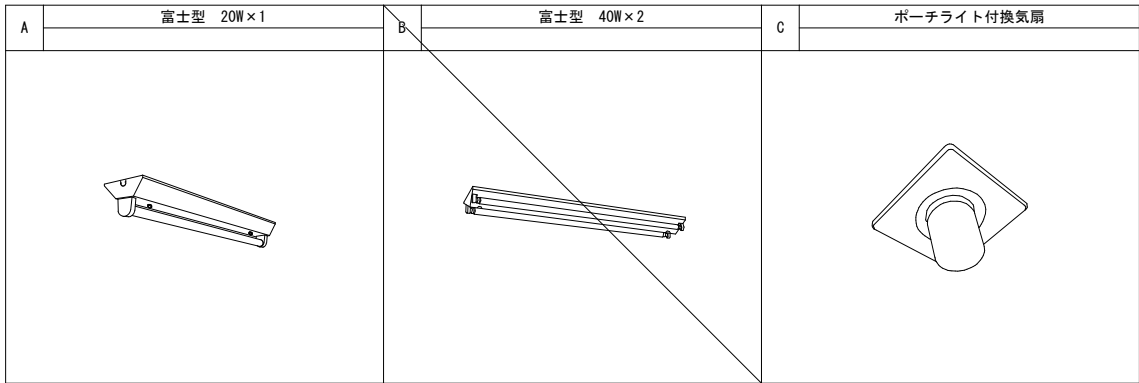

凡例

	VWF 1.6-2C
	VWF 1.6-3C



照明器具姿図【改修後】

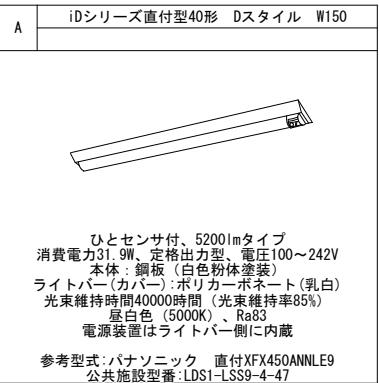

凡例

●	埋込スイッチ 1P15A×1 金属製プレート付
	EM-EEF 1.6-2C
	EM-EEF 1.6-3C

※壁面立下げ部は、1種金属線び(MM1-A)にてケーブル保護

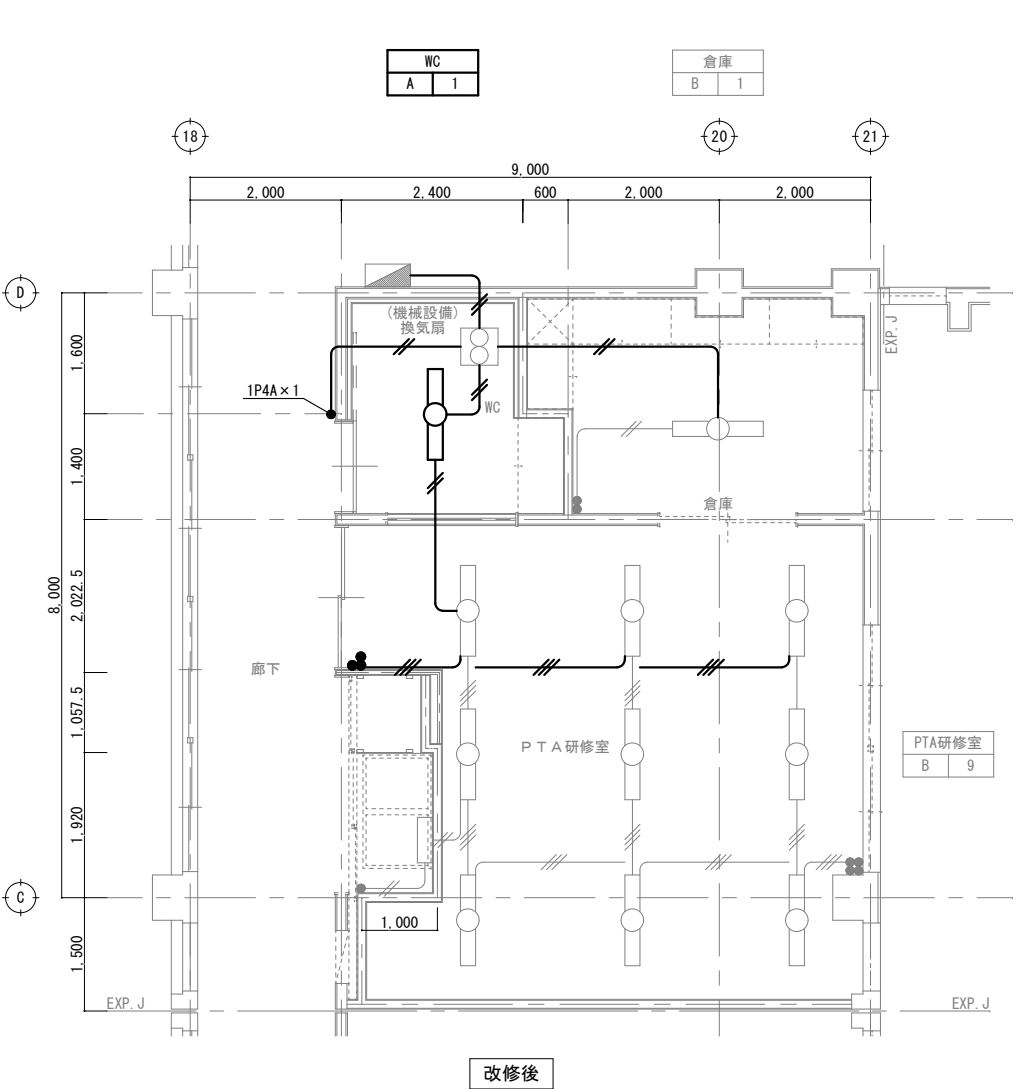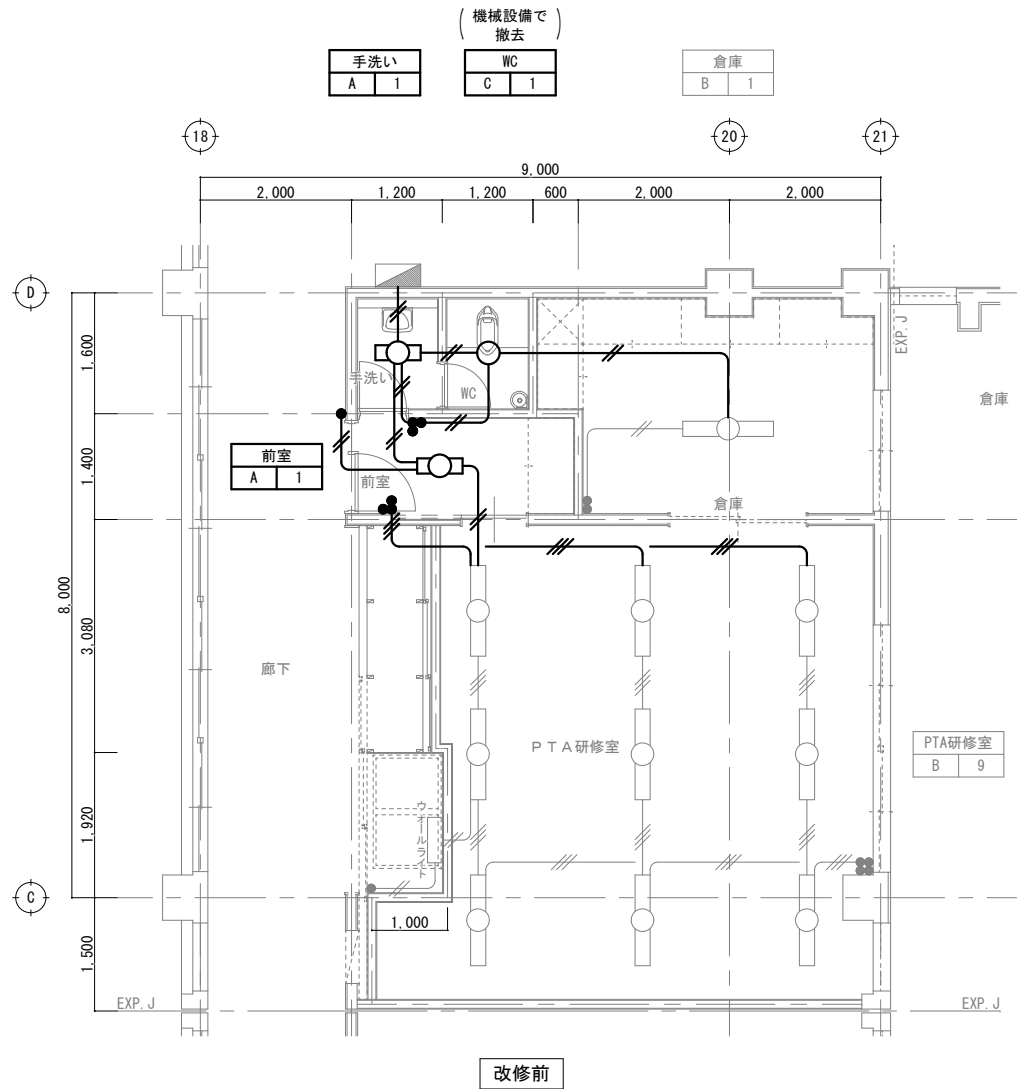

着工年月日			鶴岡市教育委員会 管理課							DATE	PROJ. NO	件名	E
竣工年月日										2026.7.31		鶴岡市立あさひ小学校 バリアフリースイール改修工事	
監理者印			R 年 月 日	係	専門員	係長	主査	課長補佐	課長	CHECK		図面名	04
施工者印												照明・換気設備 1階 詳細平面図【改修前・後】 SCALE (A3) 1/100	

(一級建築士事務所／機械・電気設備設計) 山形県鶴岡市切添町23-5
株式会社 アーキシステムエンジ TEL. 0235-33-9808 FAX. 0235-33-9809
一級建築事務所 山形県登録(1811)第1820号
一級建築士登録 第141949号 佐藤 繁子

	ケーブルジョイント
	EM-EEF 1.6-2C

Architectural floor plan of the 1st floor. The plan shows the layout of the building, including the PTA research room (PTA 研修室), warehouse (倉庫), and other areas. The plan includes dimensions and a note about the power connection for the existing consent.

Dimensions (Horizontal): 2,000, 2,400, 600, 2,000, 2,000. Total: 9,000.

Dimensions (Vertical): 1,600, 1,400, 8,000, 2,022.5, 1,057.5, 1,920, 1,500. Total: 8,000.

Room Labels: WC, (機械設備) 電気パネル ヒーター, 倉庫, PTA 研修室, 廊下.

Notes: 既設コンセントへ電源接続 (Power connection to existing outlet).

Other labels: EXP. J, WP.



着工年月日		鶴岡市教育委員会 管理課							DATE		PROJ. NO	件名	E
竣工年月日									2026.**.**			鶴岡市立あさひ小学校 バリアフリースイレ改修工事	
監理者印		R 年 月 日	係	専門員	係長	主査	課長補佐	課長	CHECK			図面名	05
施工者印									(一級建築士事務所／機械・電気設備設計) 山形県鶴岡市切添町23-5 株式会社 TEL.0235-33-9808 FAX.0235-33-9809 アーキシステムエンジニア 一級建築士事務所 山形県登録(1811)第1820号 一級建築士登録 第141949号 佐藤 繁子			コンセント設備 1階 詳細平面図【改修前・後】 SCALE(A3)1/100	

凡例	
	壁掛スピーカー
	天井スピーカー (ATT付)
	アッテネーター
	HP 1.2-3C

※既設 拡声機器は模様替えに伴い、移設(取外し再取付)とする。
配線については撤去、新設とする。

凡例	
	EM-HP 1.2-3C



※壁面立下げ部は、1種金属線び(MM1-A)にてケーブル保護とする。

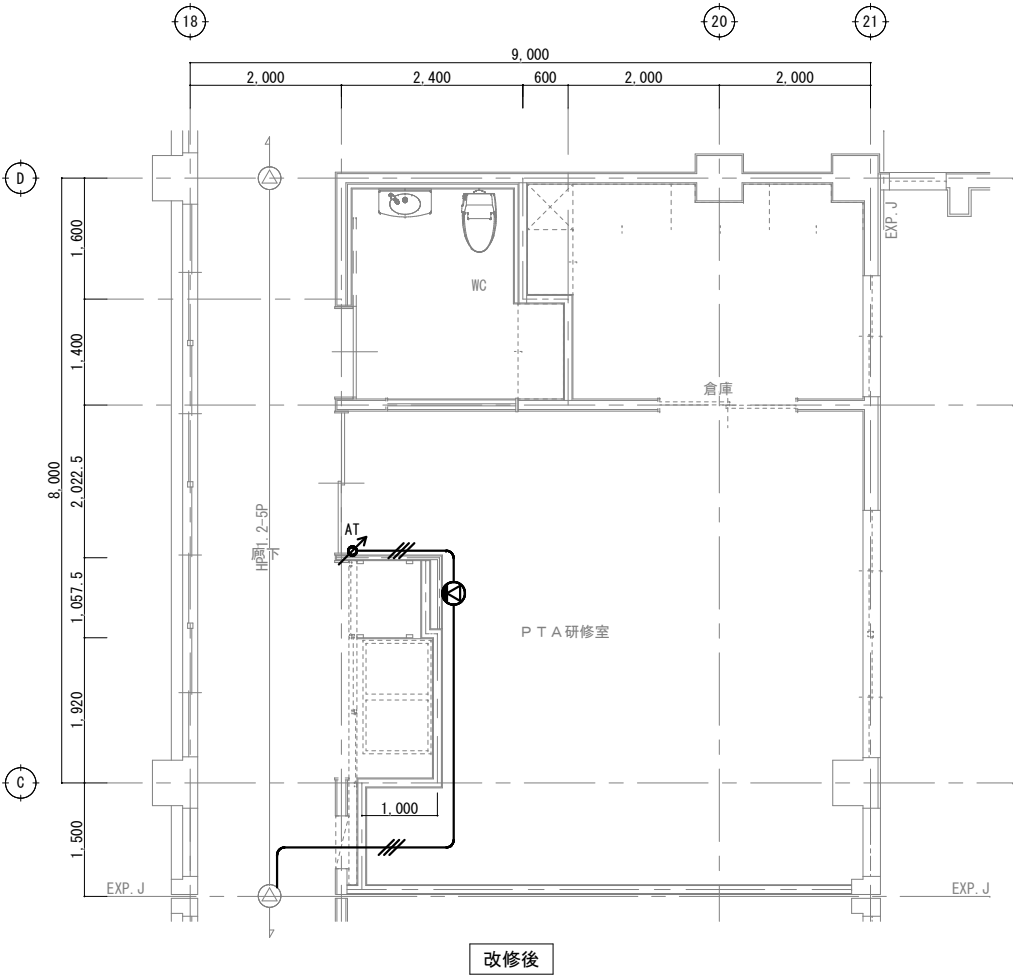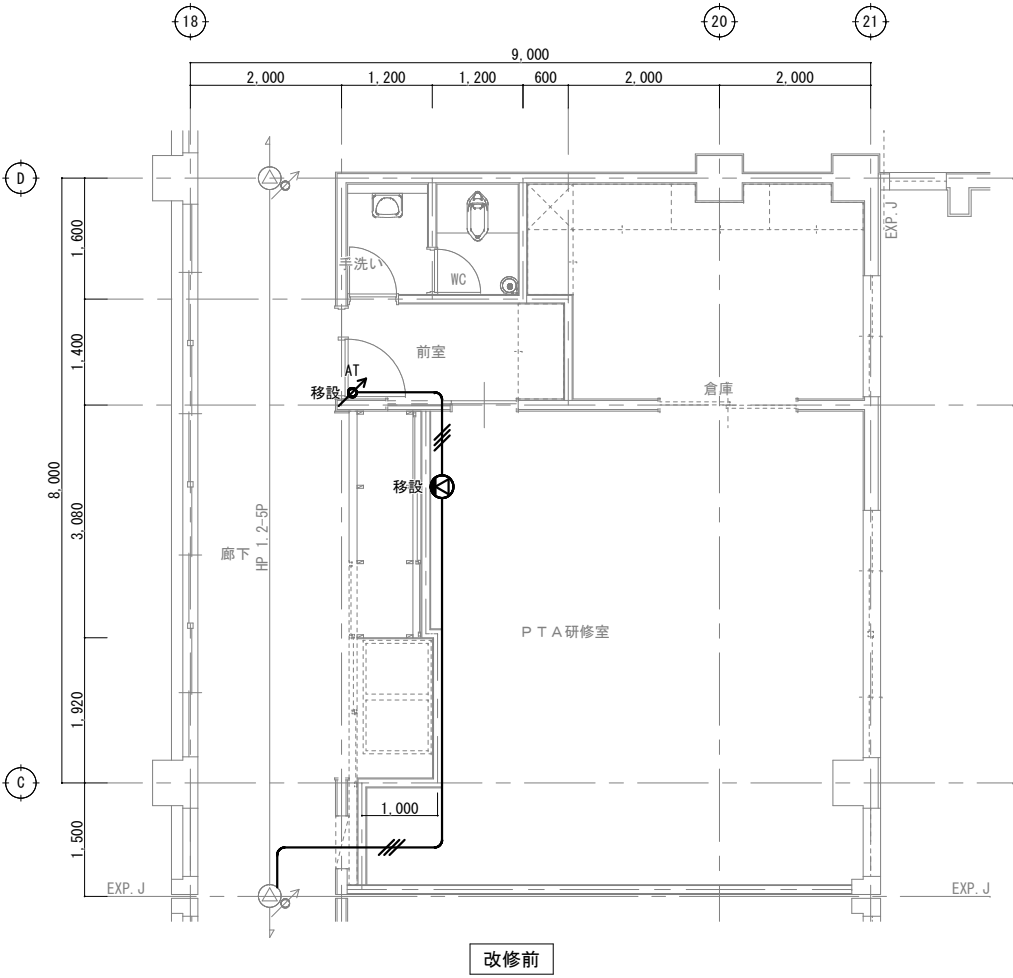

着工年月日		鶴岡市教育委員会 管理課											DATE	PROJ. NO	件名	E	
竣工年月日													2026.**.**		鶴岡市立あさひ小学校 バリアフリースイール改修工事		
監理者印		R 年 月 日	係	専門員	係長	主査	課長補佐	課長	(一級建築士事務所／機械・電気設備設計) 山形県鶴岡市切添町23-5 TEL. 0235-33-9808 FAX. 0235-33-9809				CHECK		図面名	06	
施工者印									株式会社 アーキシステムエンジ 一級建築事務所 山形県登録(1811)第1820号 一級建築士登録 第141949号 佐藤 繁子								
															拡声設備 1階 詳細平面図【改修前・後】		SCALE (A3) 1/100

凡例	
	差動式スポット型感知器
	定温式スポット型感知器 特種 防水型
	AE 0.9-2C

※模様替え工事に伴い本工事にて火災報知設備機器の撤去・新設を行う。

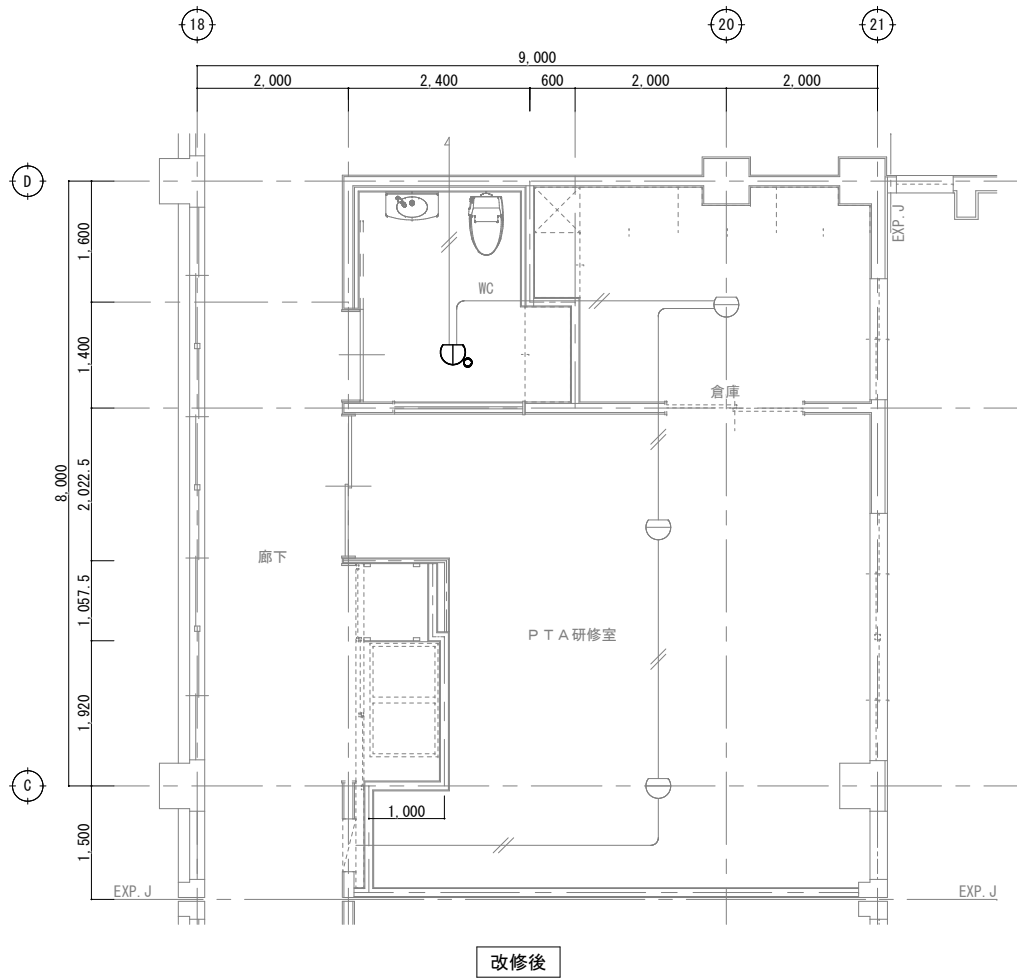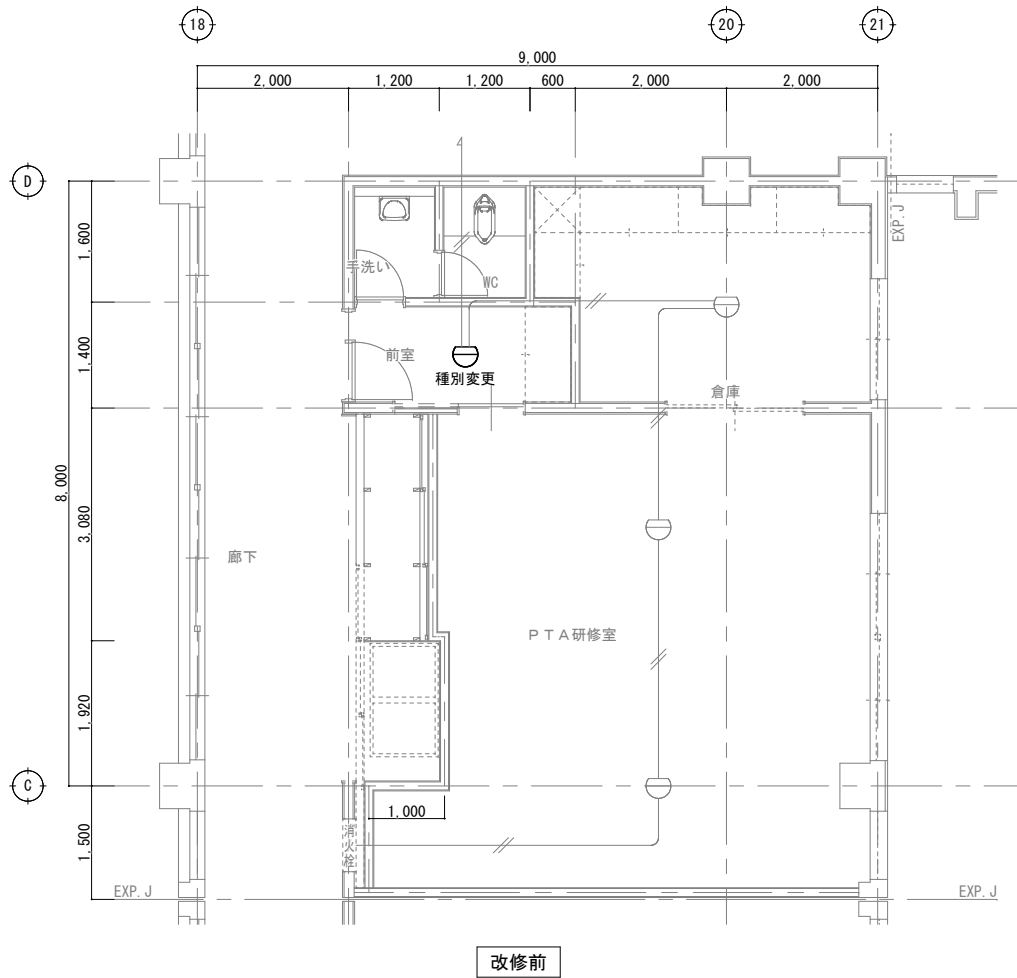

着工年月日			鶴岡市教育委員会 管理課							DATE	PROJ. NO	件名	E
竣工年月日										2026.**.**		鶴岡市立あさひ小学校 バリアフリースイレ改修工事	
監理者印			R 年 月 日	係	専門員	係長	主査	課長補佐	課長	CHECK		図面名	07
施工者印												自動火災報知設備 1階 詳細平面図【改修前・後】 SCALE(A3)1/100	

(一級建築士事務所／機械・電気設備設計) 山形県鶴岡市切添町23-5
株式会社 アーキシステムエンジ TEL. 0235-33-9808 FAX. 0235-33-9809
一級建築事務所 山形県登録(1811)第1820号
一級建築士登録 第141949号 佐藤 繁子