


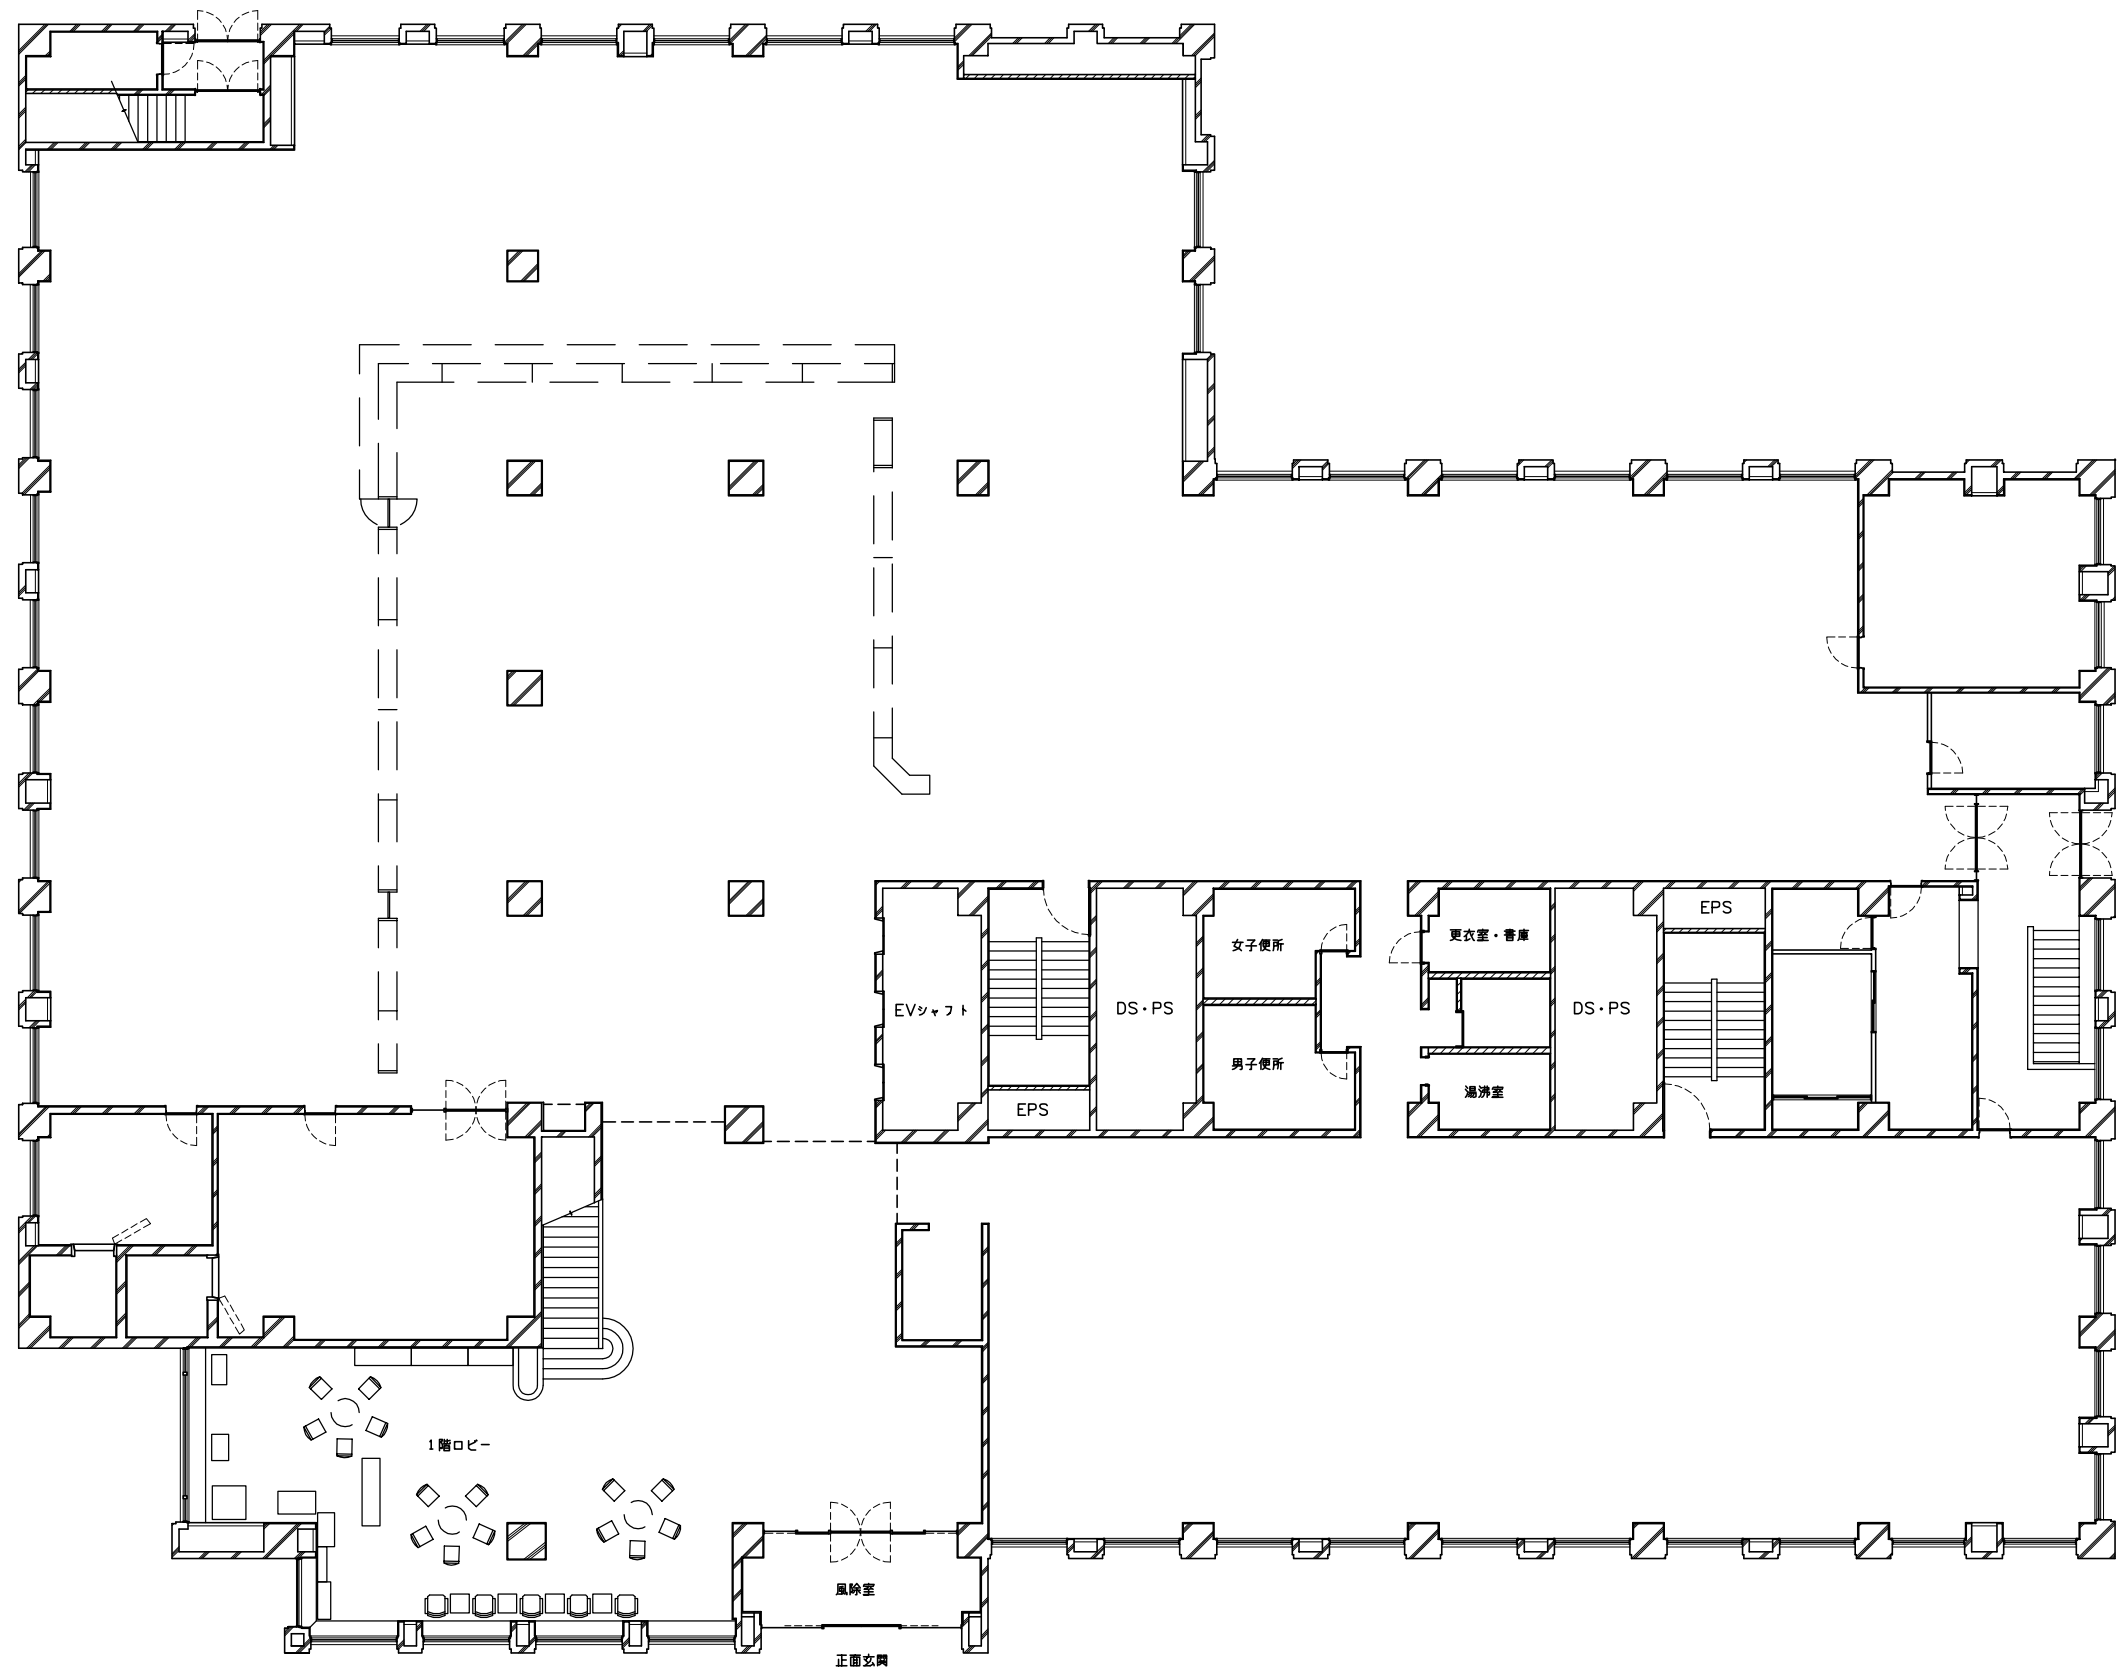

鶴岡市建設部建築課

製図 照査 特記

--	--	--	--

製図 26年10月 日 工事名 鶴岡市本庁舎 図面番号

縮尺 1/200 図面名 1階 平面図



鶴岡市建設部建築課

製図 照 査

特 記

製図

26年10月 日

工事名

鶴岡市本庁舎


図面番号

縮尺

1/200

図面名

2階 平面図

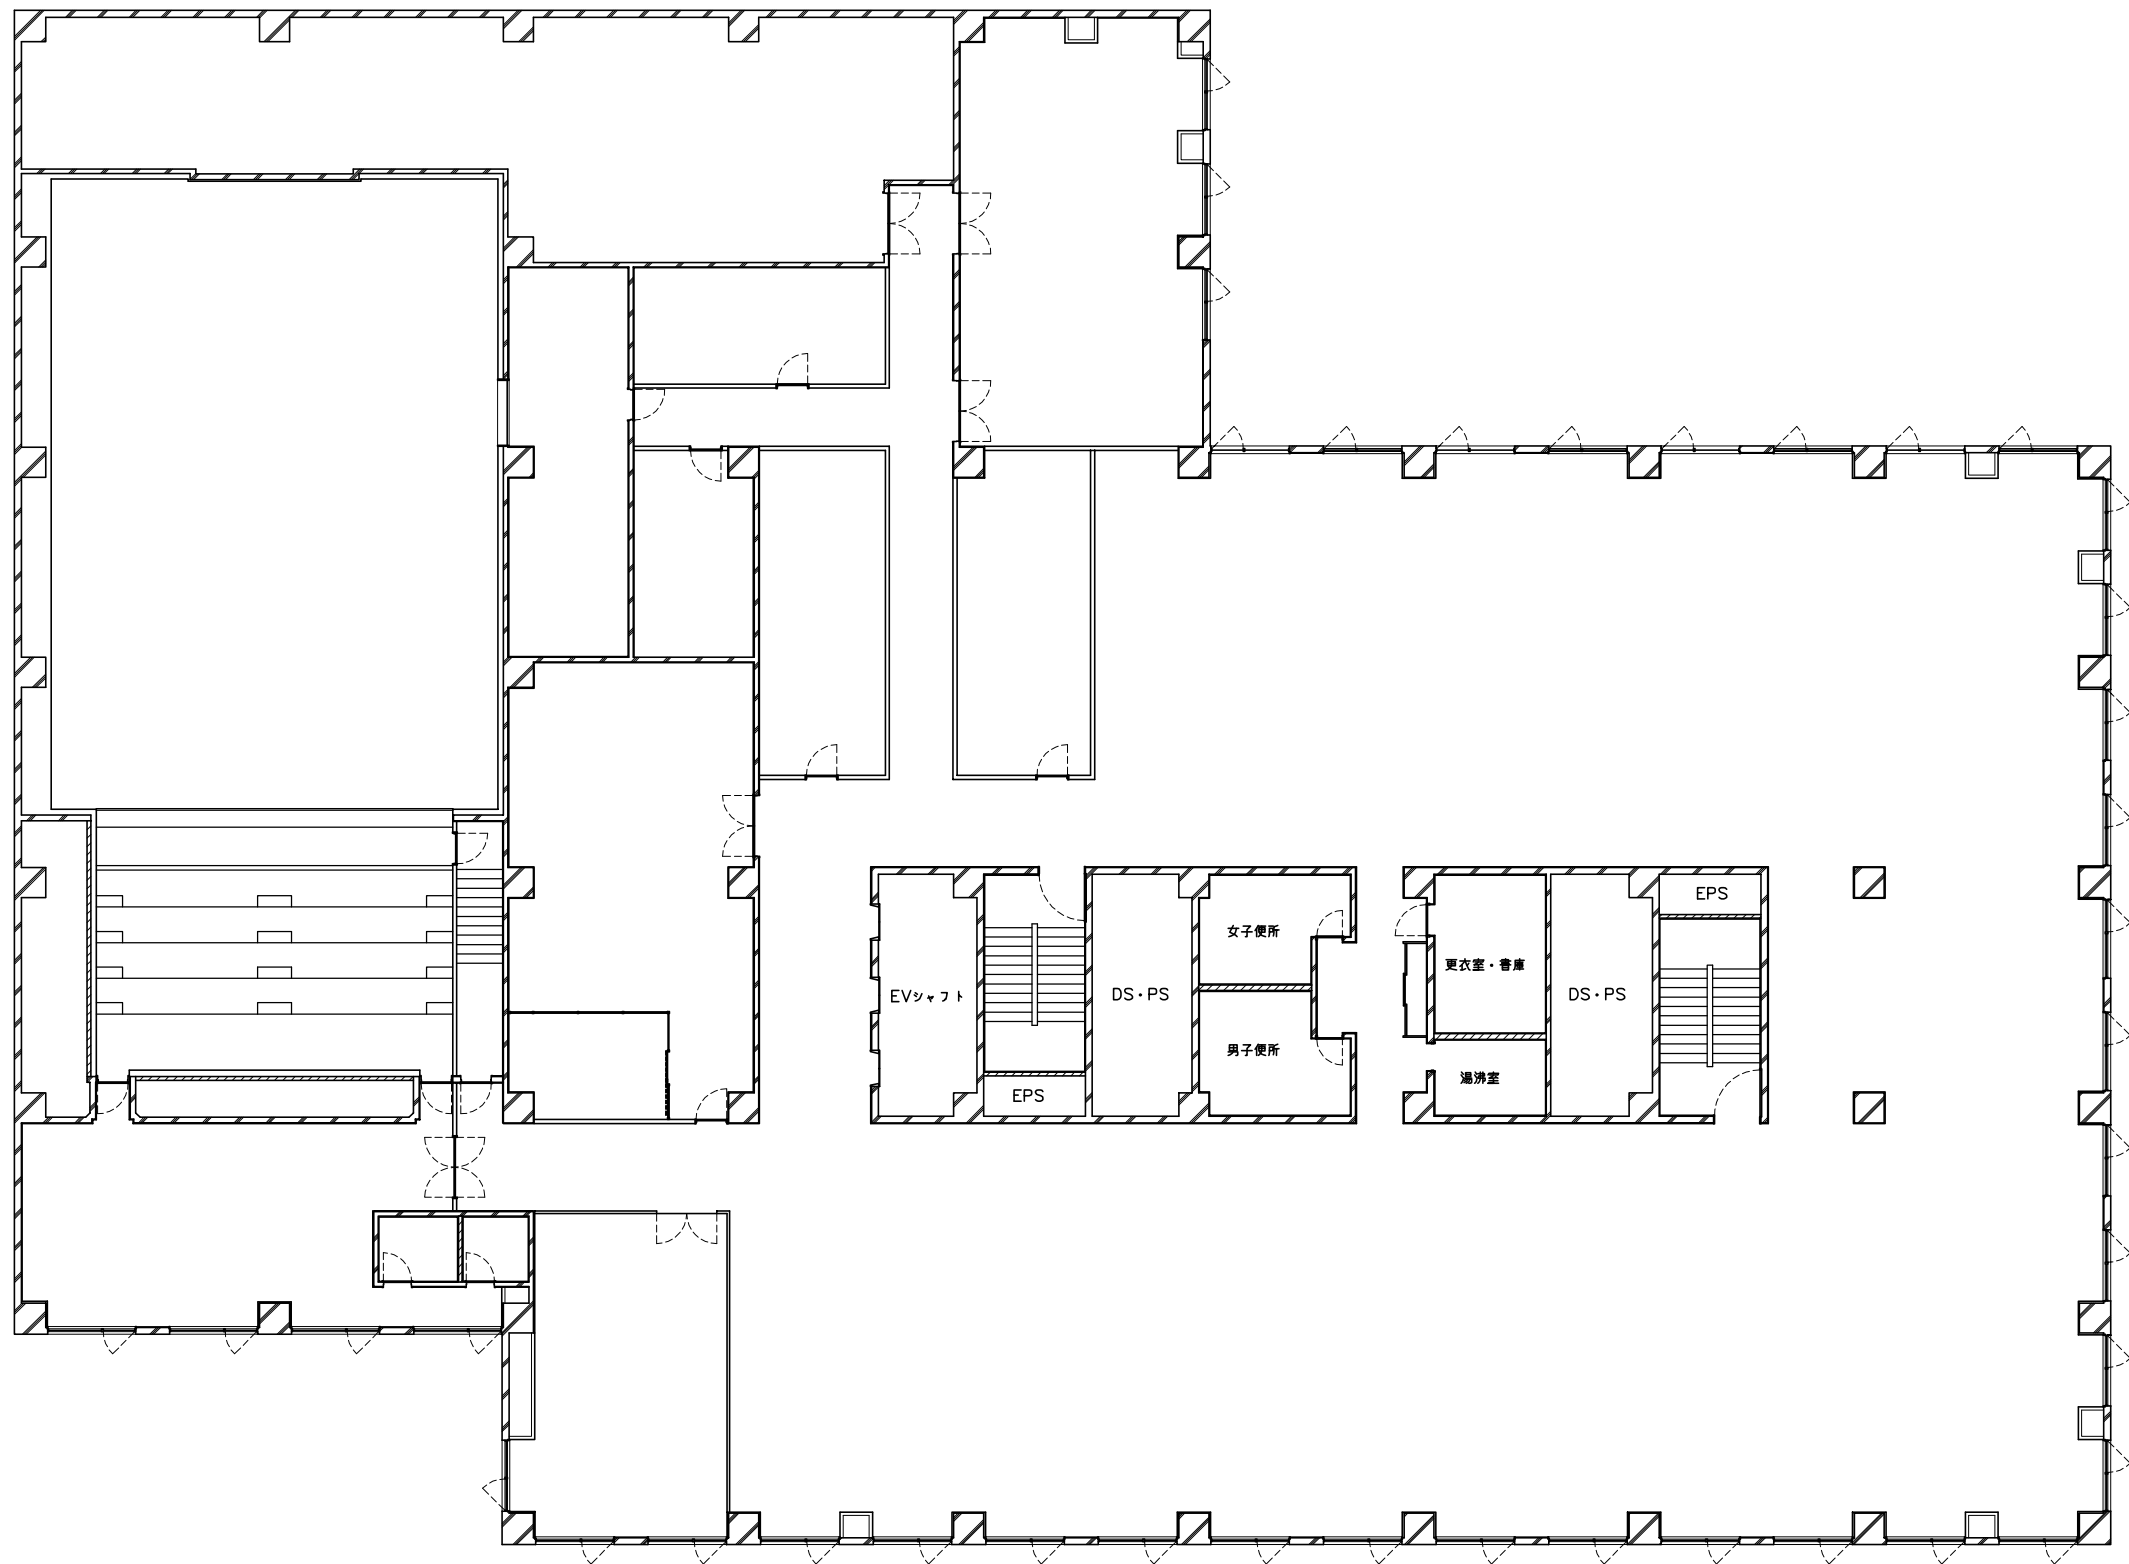

鶴岡市建設部建築課

製図 照査

特記

製図

26年10月 日

工事名

鶴岡市本庁舎


図面番号

縮尺

1/200


図面名





4階 平面図

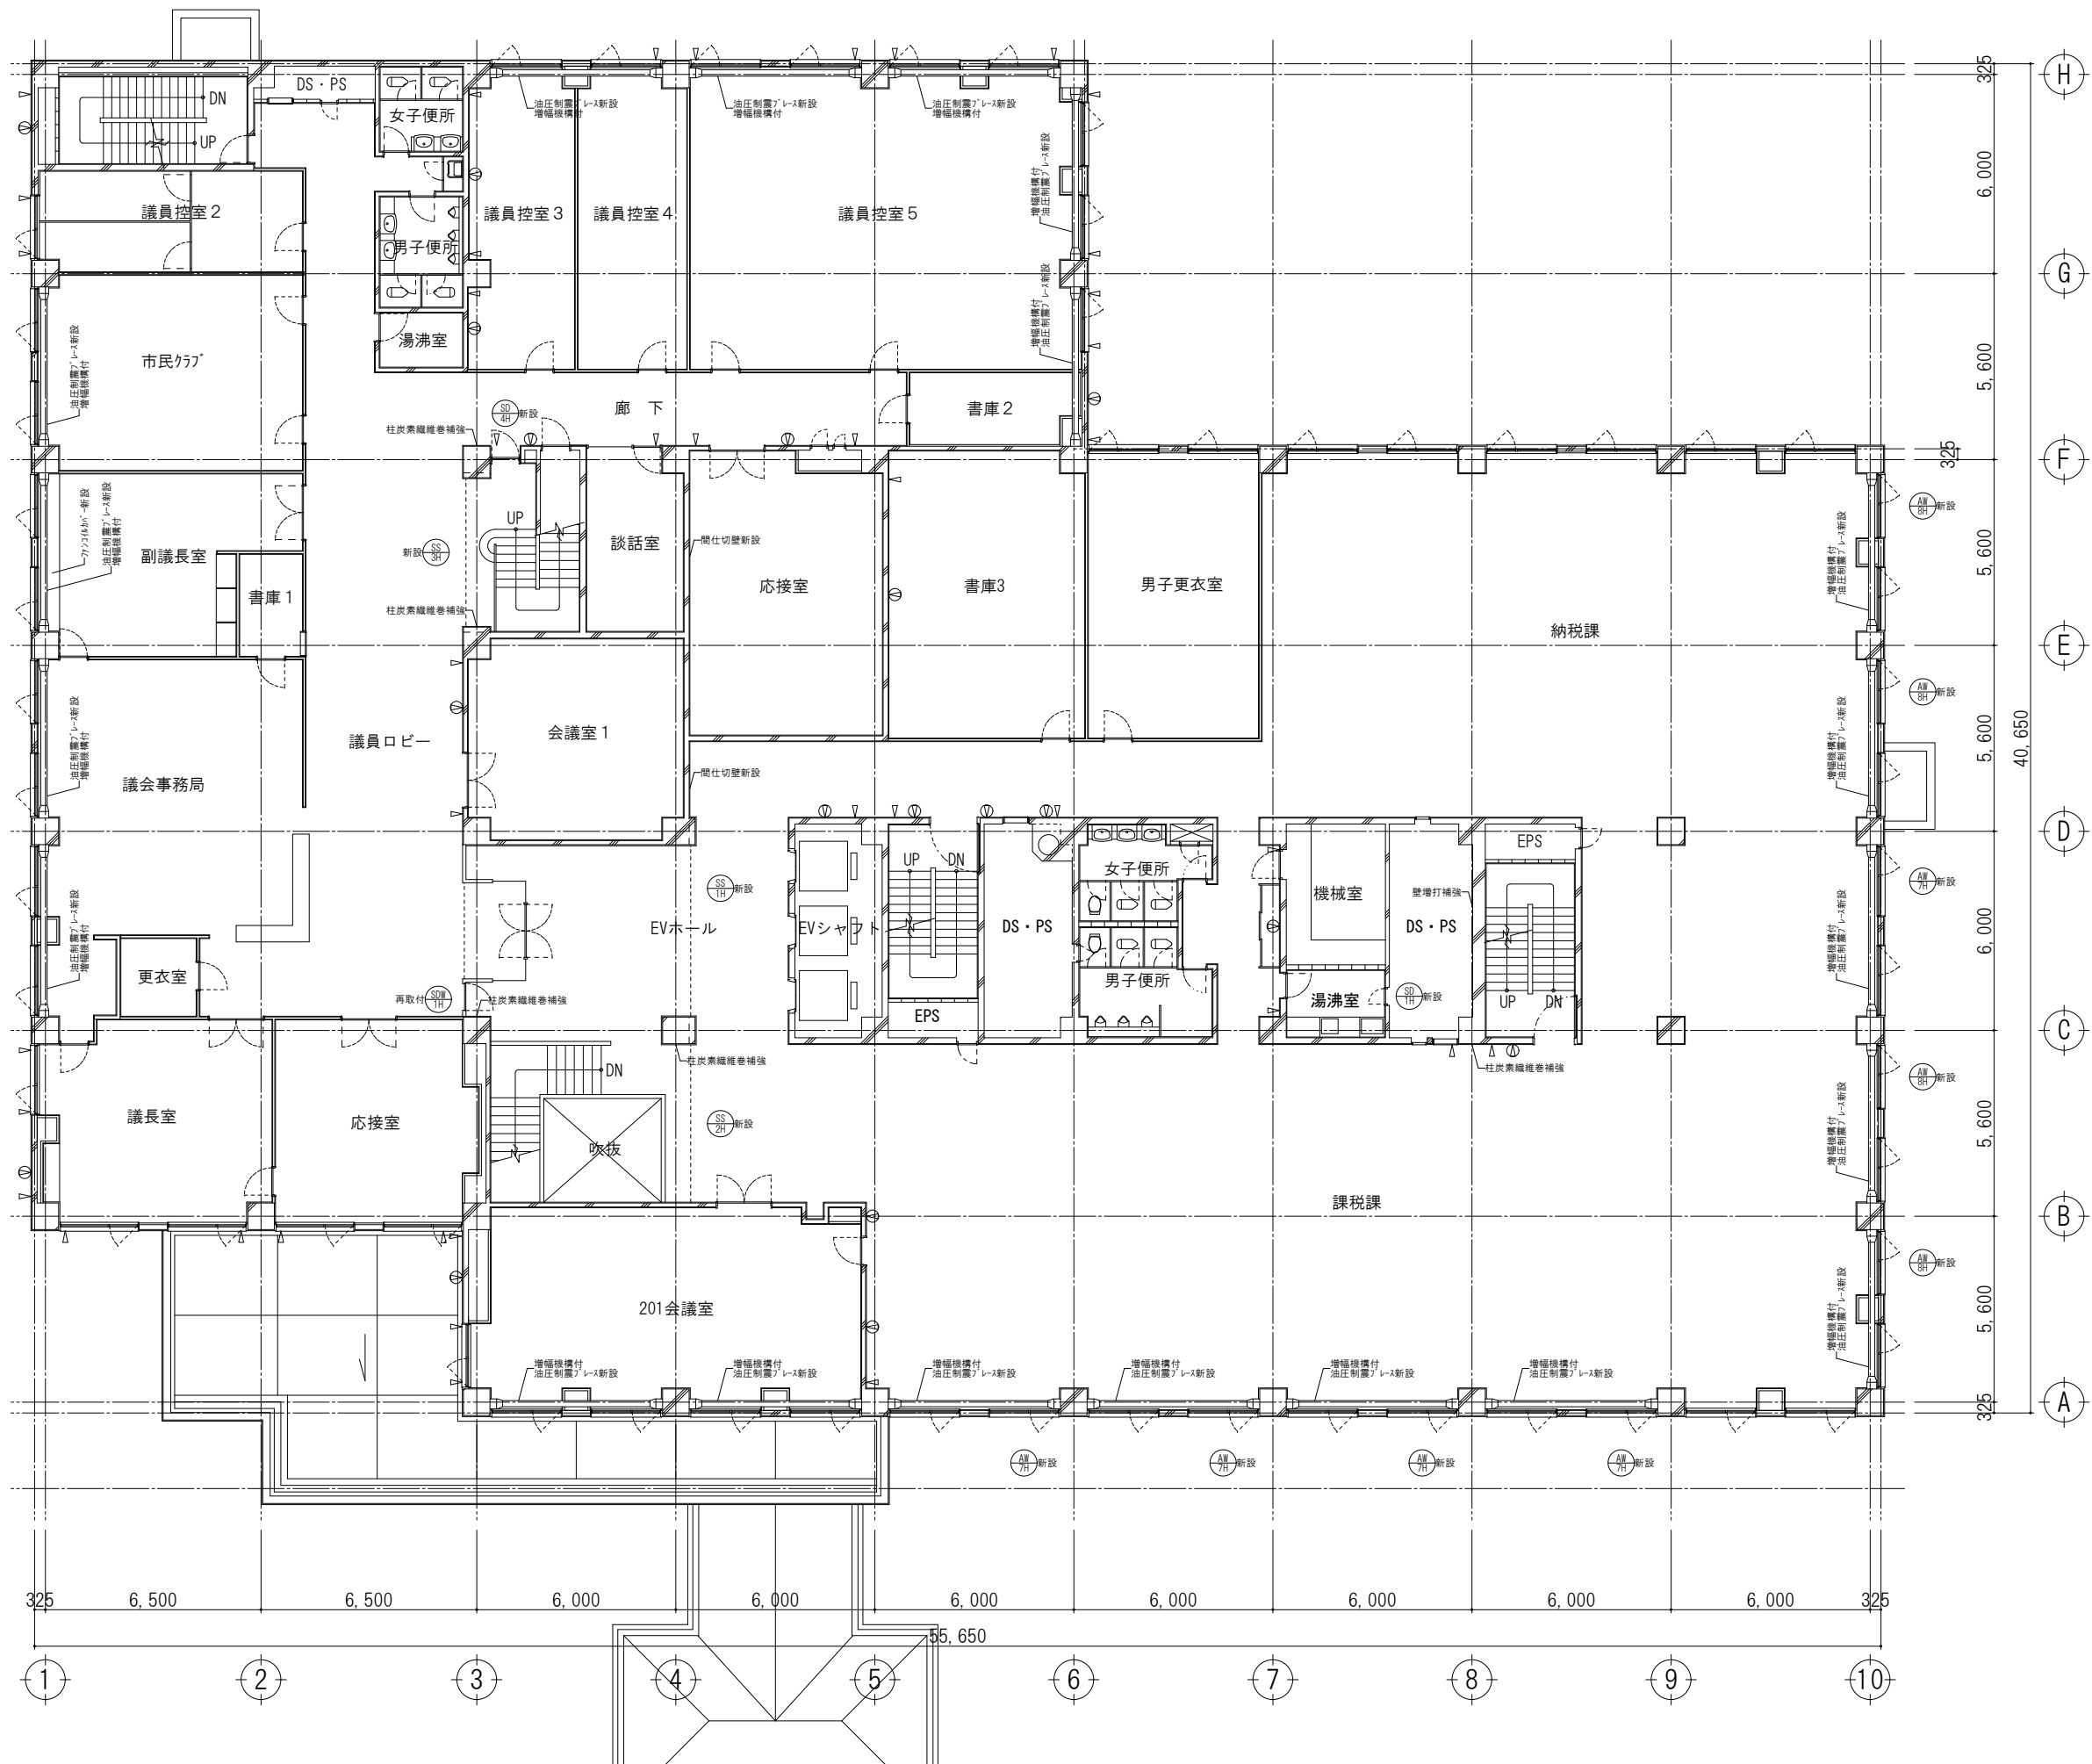

凡例	
△	鉛直ｽﾛｯﾄ位置
Ⓐ	水平ｽﾛｯﾄ位置

竣工年月日			年月日			年 月 日			担当			主査			課長補佐			課長			総括責任者			主任技術者			DATE			PROJ. NO			PROJ. TITLE			A / 19		
竣工年月日			年月日			鶴岡市建設部建築課															2017 . 2 .						鶴岡市本庁舎耐震補強工事											
監理者印			年月日			設計承認済															CHECK						DWG. TITLE											
施工者印			年月日																											改修2階平面図								
																																	A1:100 SCALE A3:200					

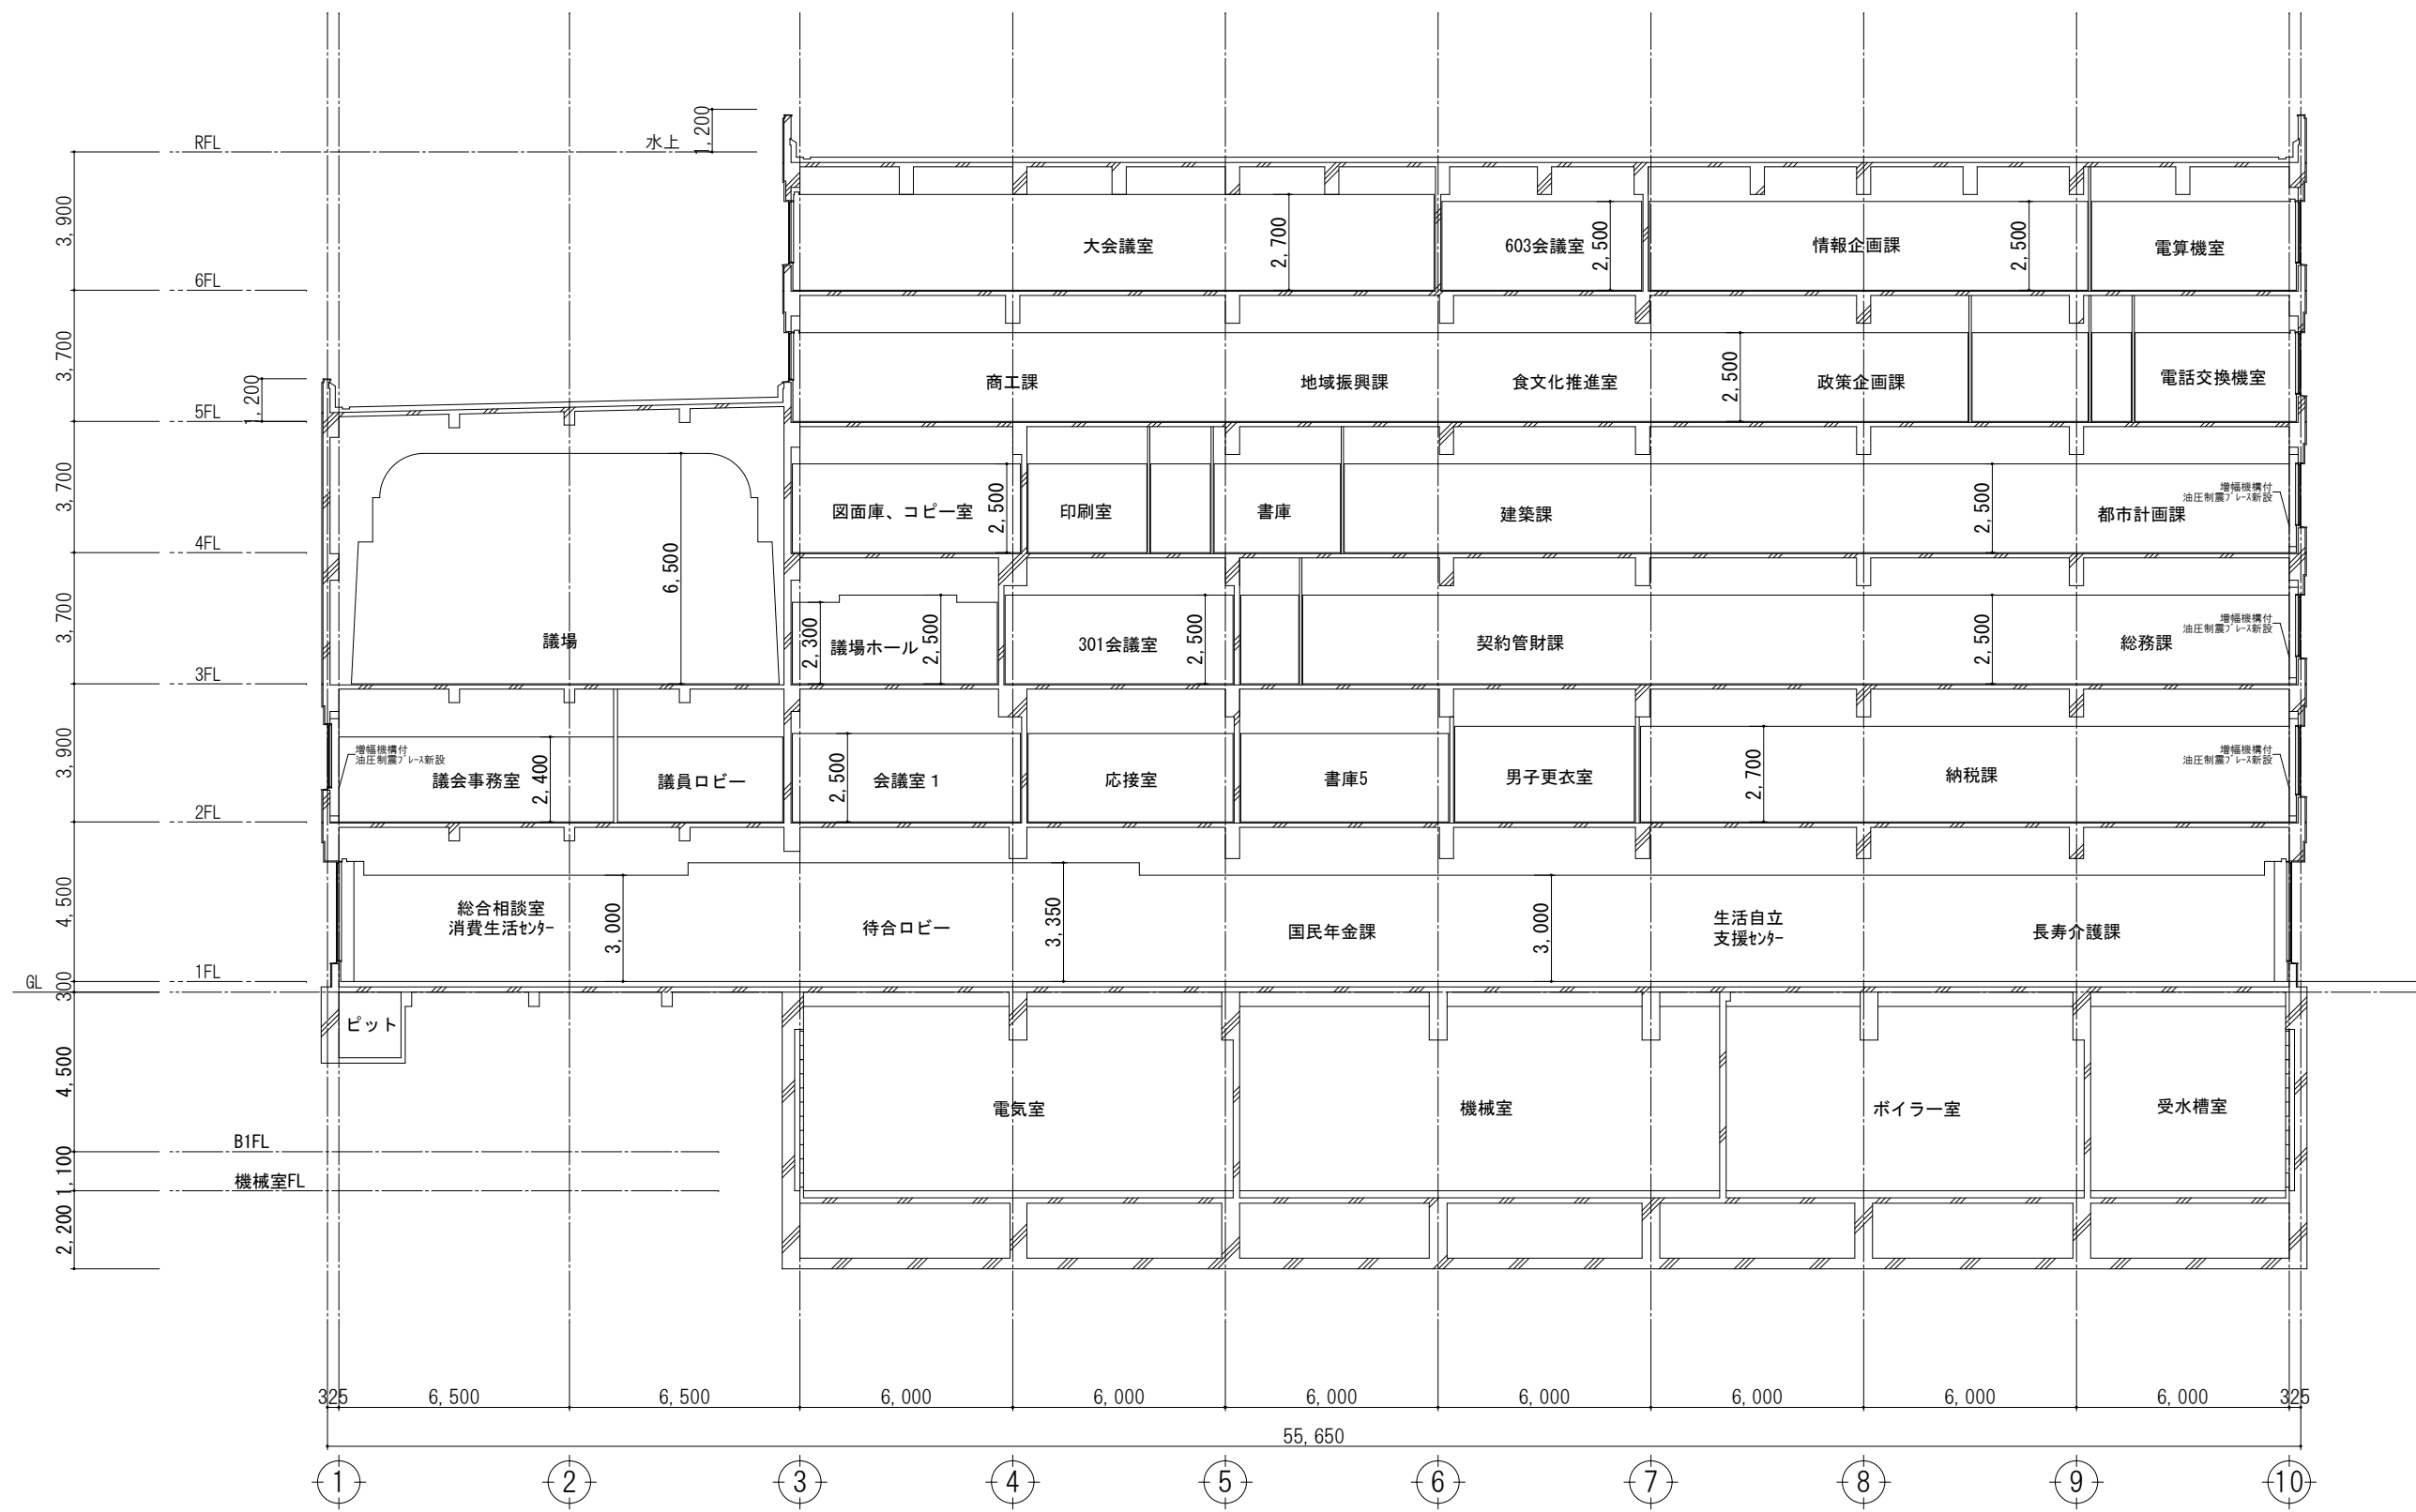

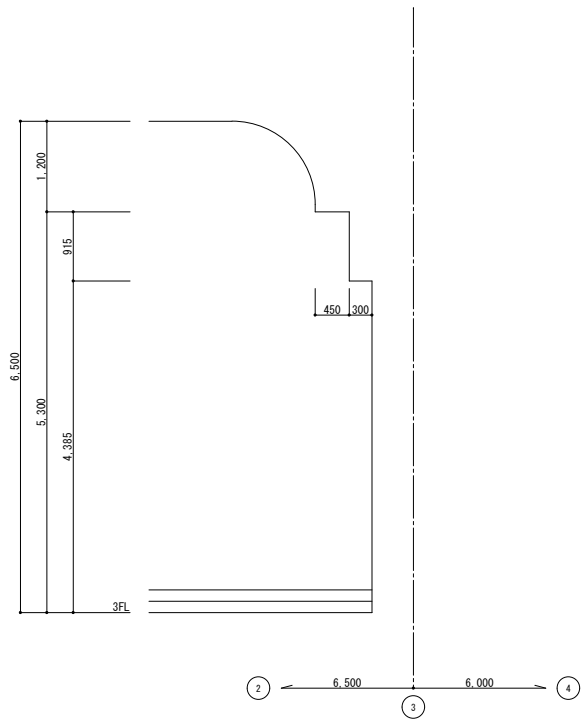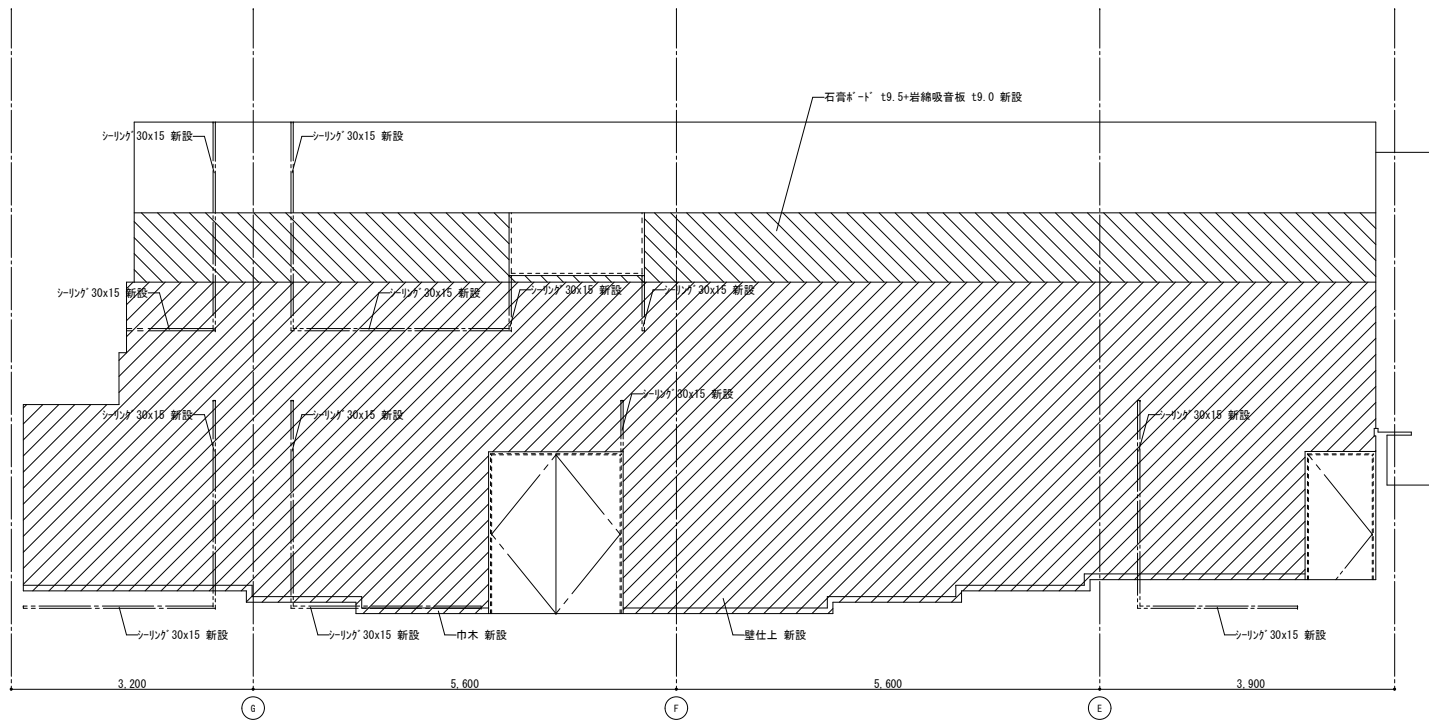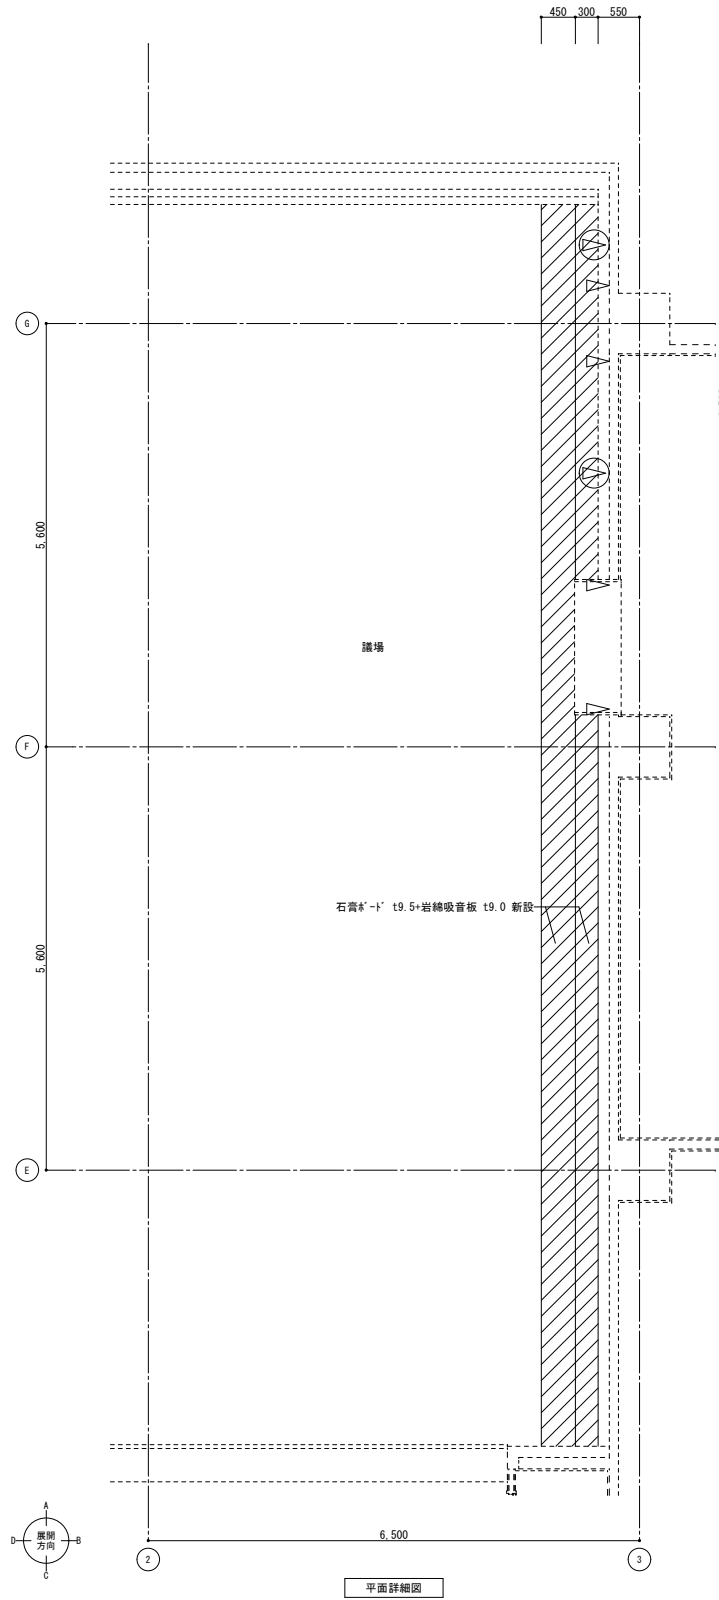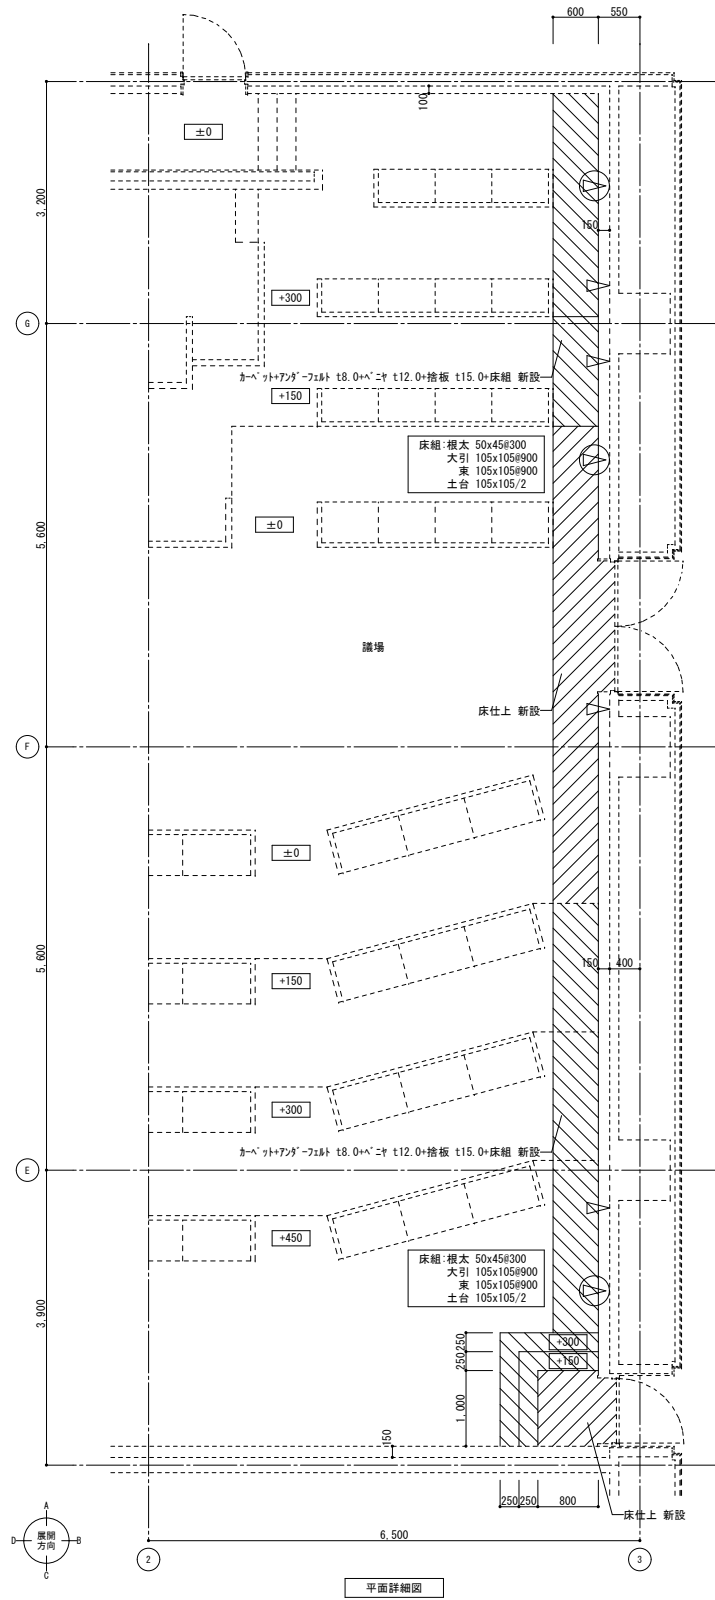

凡例	
C	コンクリート
M	モルタル
△	スリット位置
①	水平スリット位置

室名	3階リビング
床	杉材 t20+タタミ t13.0
巾木	木製巾木 H=75+CL
壁	石膏ボード t9.0+t12.0+印刷化粧紙
天井	石膏ボード t9.0+岩綿吸音板 t19.0
廻り縁	塩ビ
備考	

竣工年月日	..	..	
竣工年月日	..	..	
監理者印	..	..	
監理者印	..	..	
監理者印	..	..	

年	月	日	担当	主査	課長補佐	課長
			鶴岡市建設部建築課			
			設計承認済			

総括責任者	主任技術者

Bs ブレンスタッフ株式会社
〒997-0861 山形県鶴岡市桜新町8-33 TEL. 0235-24-5510 FAX. 0235-23-9565
一級建築士事務所山形県登録(1105)第1110号 一級建築士登録 第193752号 後藤 正

DATE	PROJ. NO
2017 . 2 .	
CHECK	
..	..

PROJ. TITLE	DWG. TITLE
鶴岡市本庁舎耐震補強工事	改修平面詳細図、展開図 (4 3)
	A1:50 SCALE A3:100