



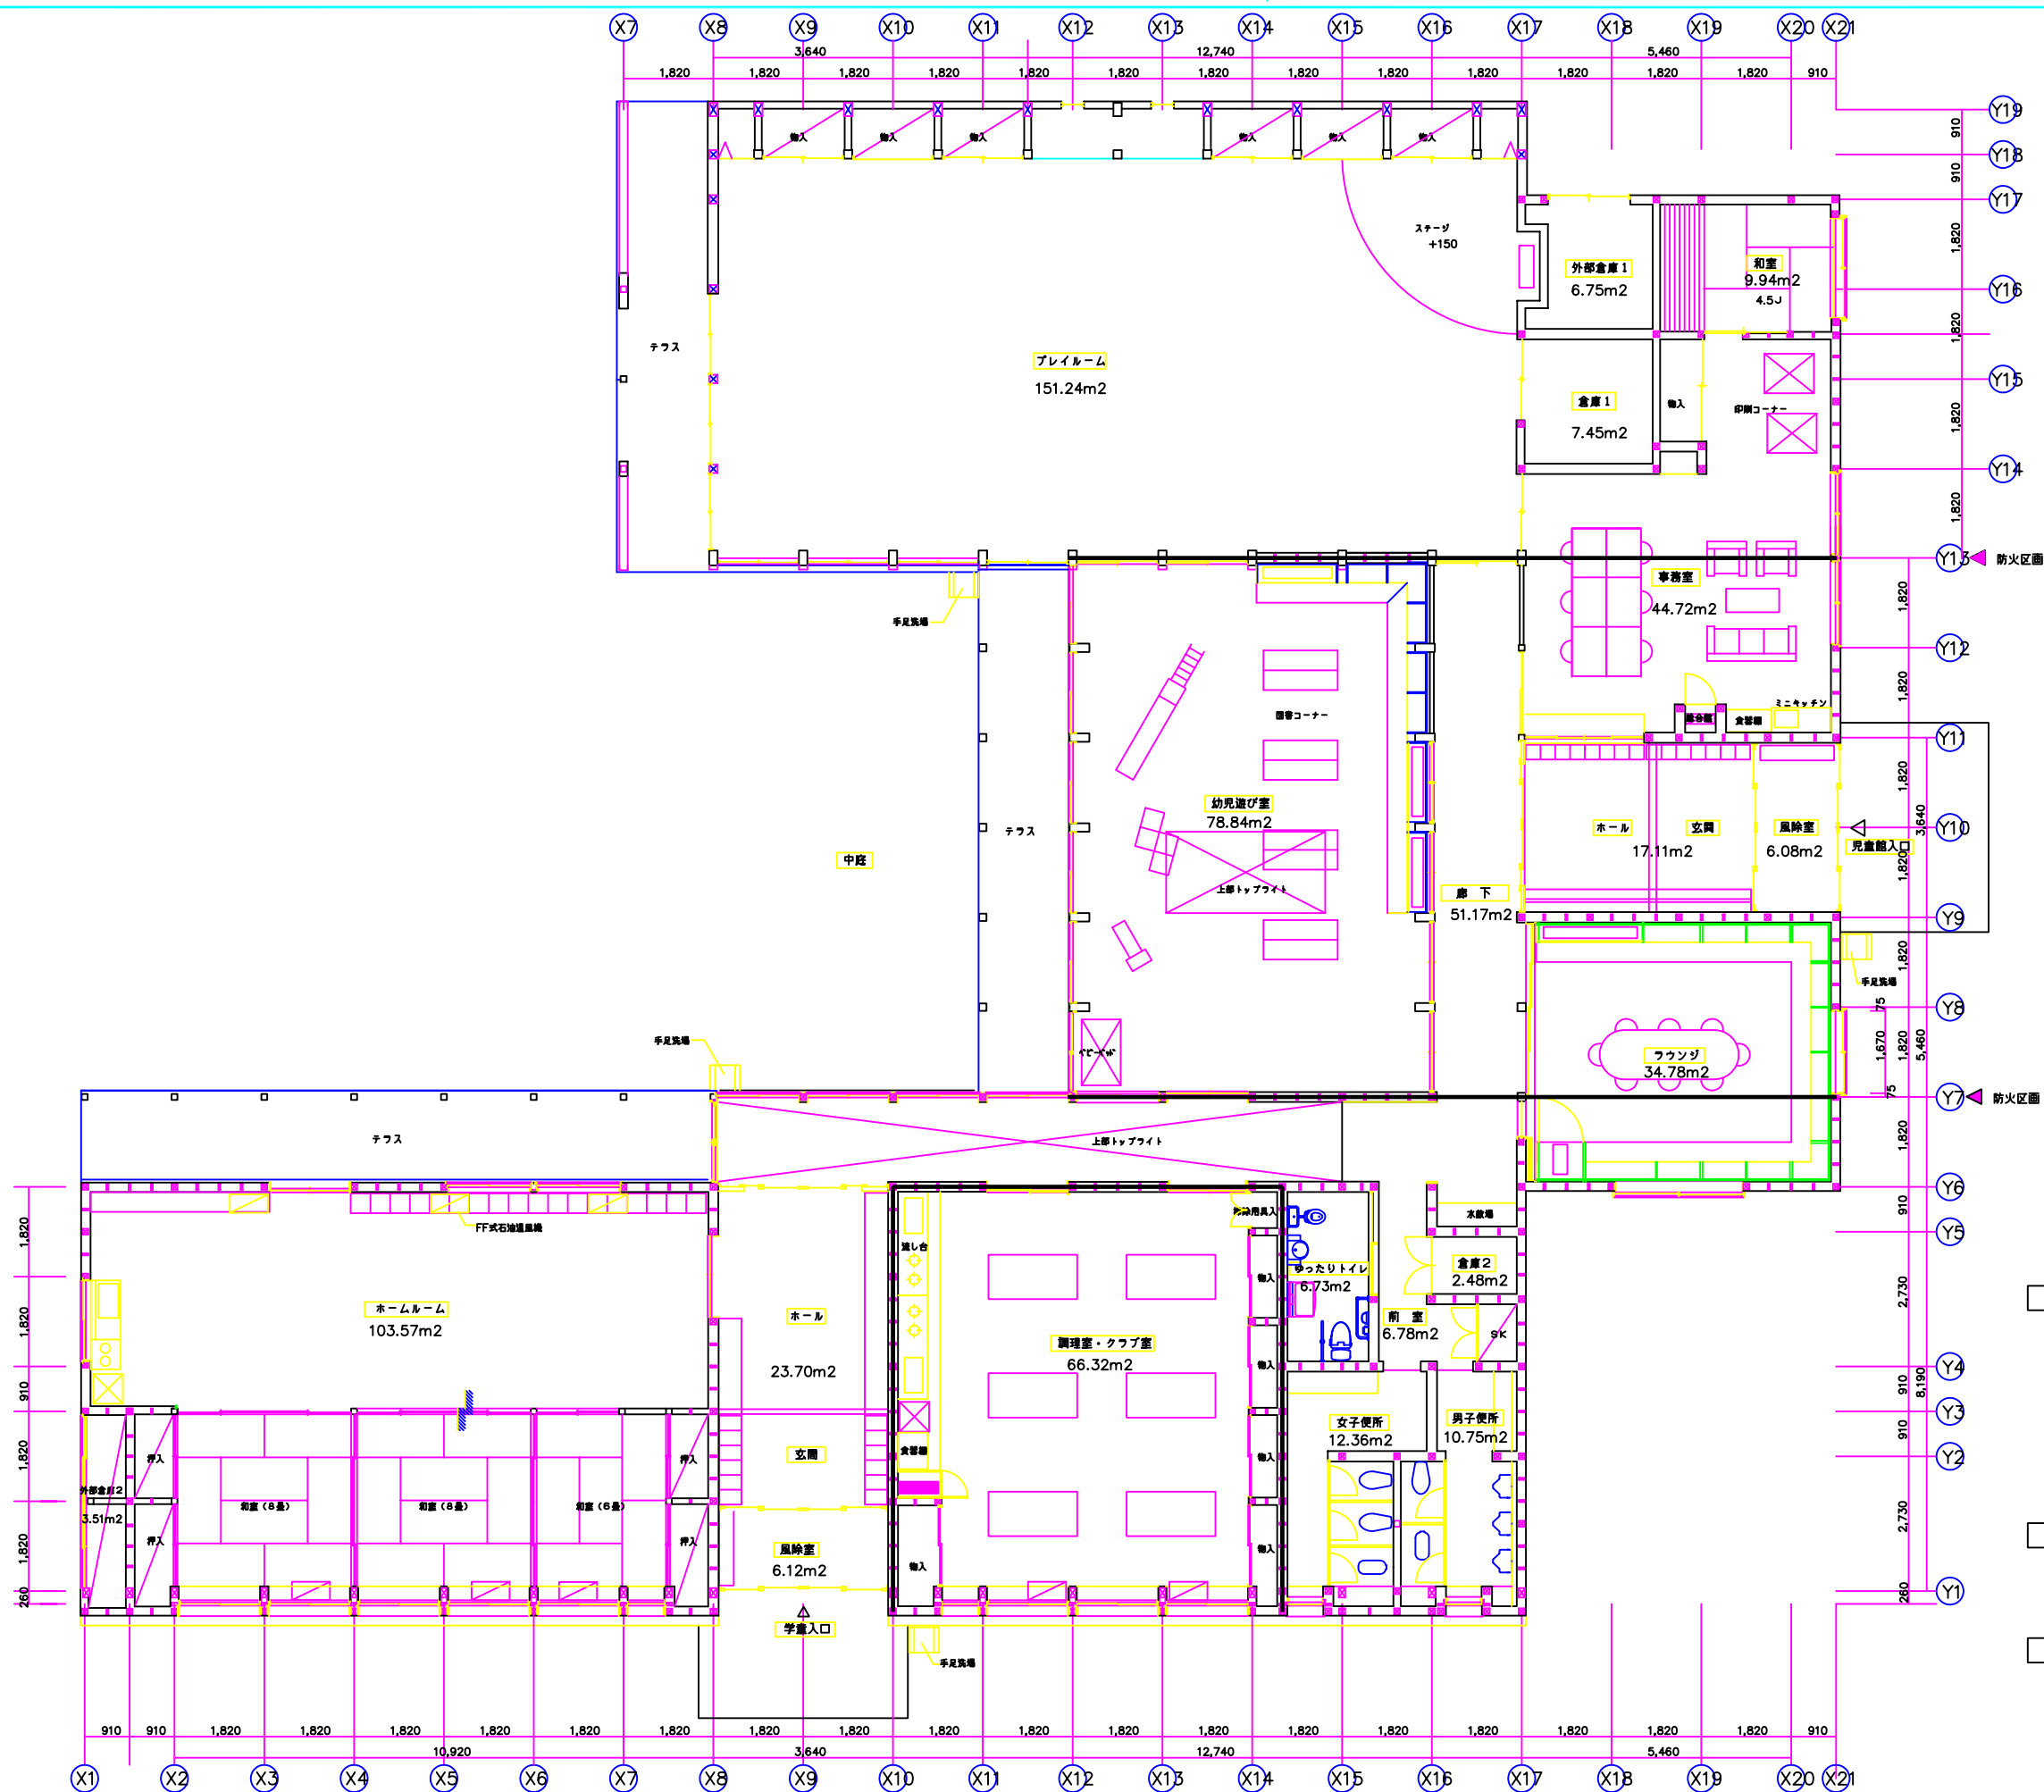

□ 令 1 1 4 条第 3 項による小屋裏隔壁位置

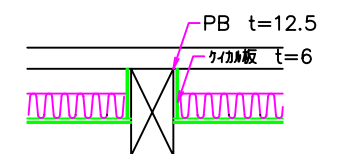

□ 令 1 1 4 条第 2 項による防火上主要な間仕切り壁位置

(防火板 $t=6$ + PB $t=12.5$)

※ 防火第 5 8 号

□ 令 126 条の 2 第 1 項による防災区分位置

(PB $t=12.5$)



鶴岡市建設部建築課

製図 照 査 特 記

製図	11 年 4 月 日	工事名	鶴岡市中央児童館新築工事	図面番号
縮尺	1/100	図面名	平面図	