

# 鶴岡市駅前再開発ビル駐車場西側連結送水管修繕


特記仕様書

A.修繕概要

- 修繕名 鶴岡市駅前再開発ビル駐車場西側連結送水管修繕
- 修繕場所 鶴岡市末広町15番12
- 修繕内容 連結送水管の更新  
連結送水管送水口×1 放水口及び格納箱×5 新設配管 ほか一式  
既設送水口・放水口格納・配管の撤去及び貫通部穴埋処理


B.修繕仕様

- 共通仕様 特記仕様及び図面に記載されていない事項は、全て国土交通省大臣官房官庁官繕部監修の公共建築工事標準仕様書機械設備工事編（令和4年版）及び公共建築設備工事標準図機械設備工事編（令和4年版）による。
- 特記事項 現場施工にあたり、現地調査、作業の際は事前に施設管理者と日程調整を行うこと。

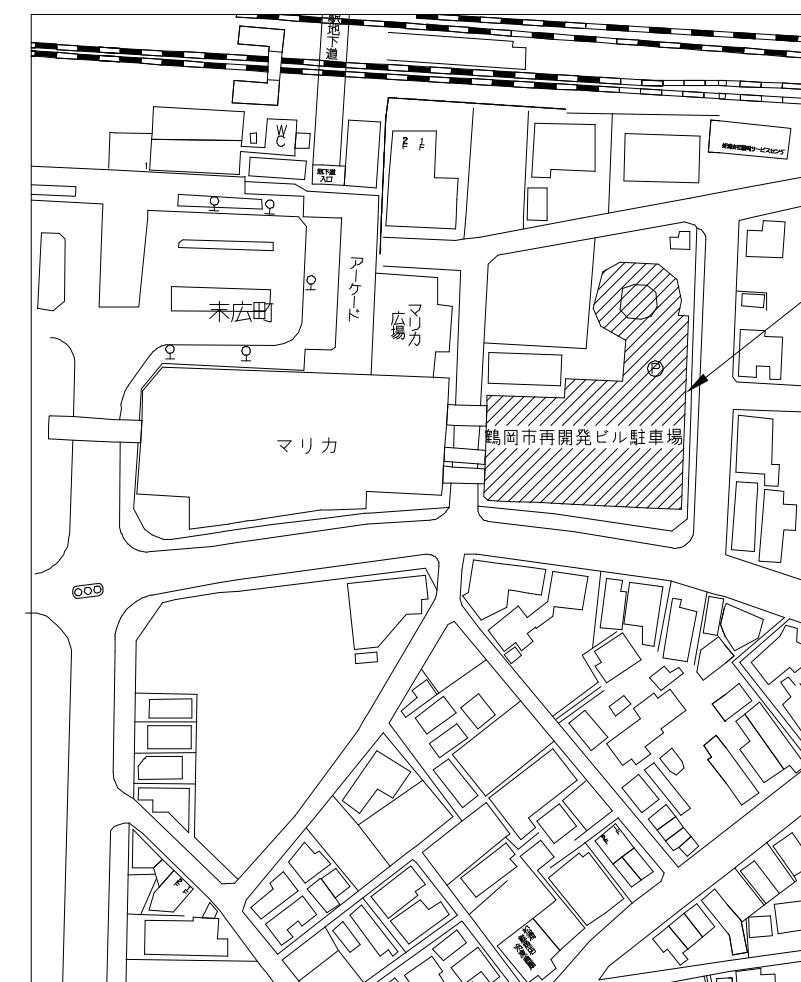


付近見取図 NTS

鶴岡市建設部建築課	製図 照 査			特記	▲	製図	7年 1月 日	工事名	鶴岡市駅前再開発ビル駐車場西側連結送水管修繕	図面番号
	□	□	□							
	縮尺	1/300 : A3				図面名	特記・付近見取図			00

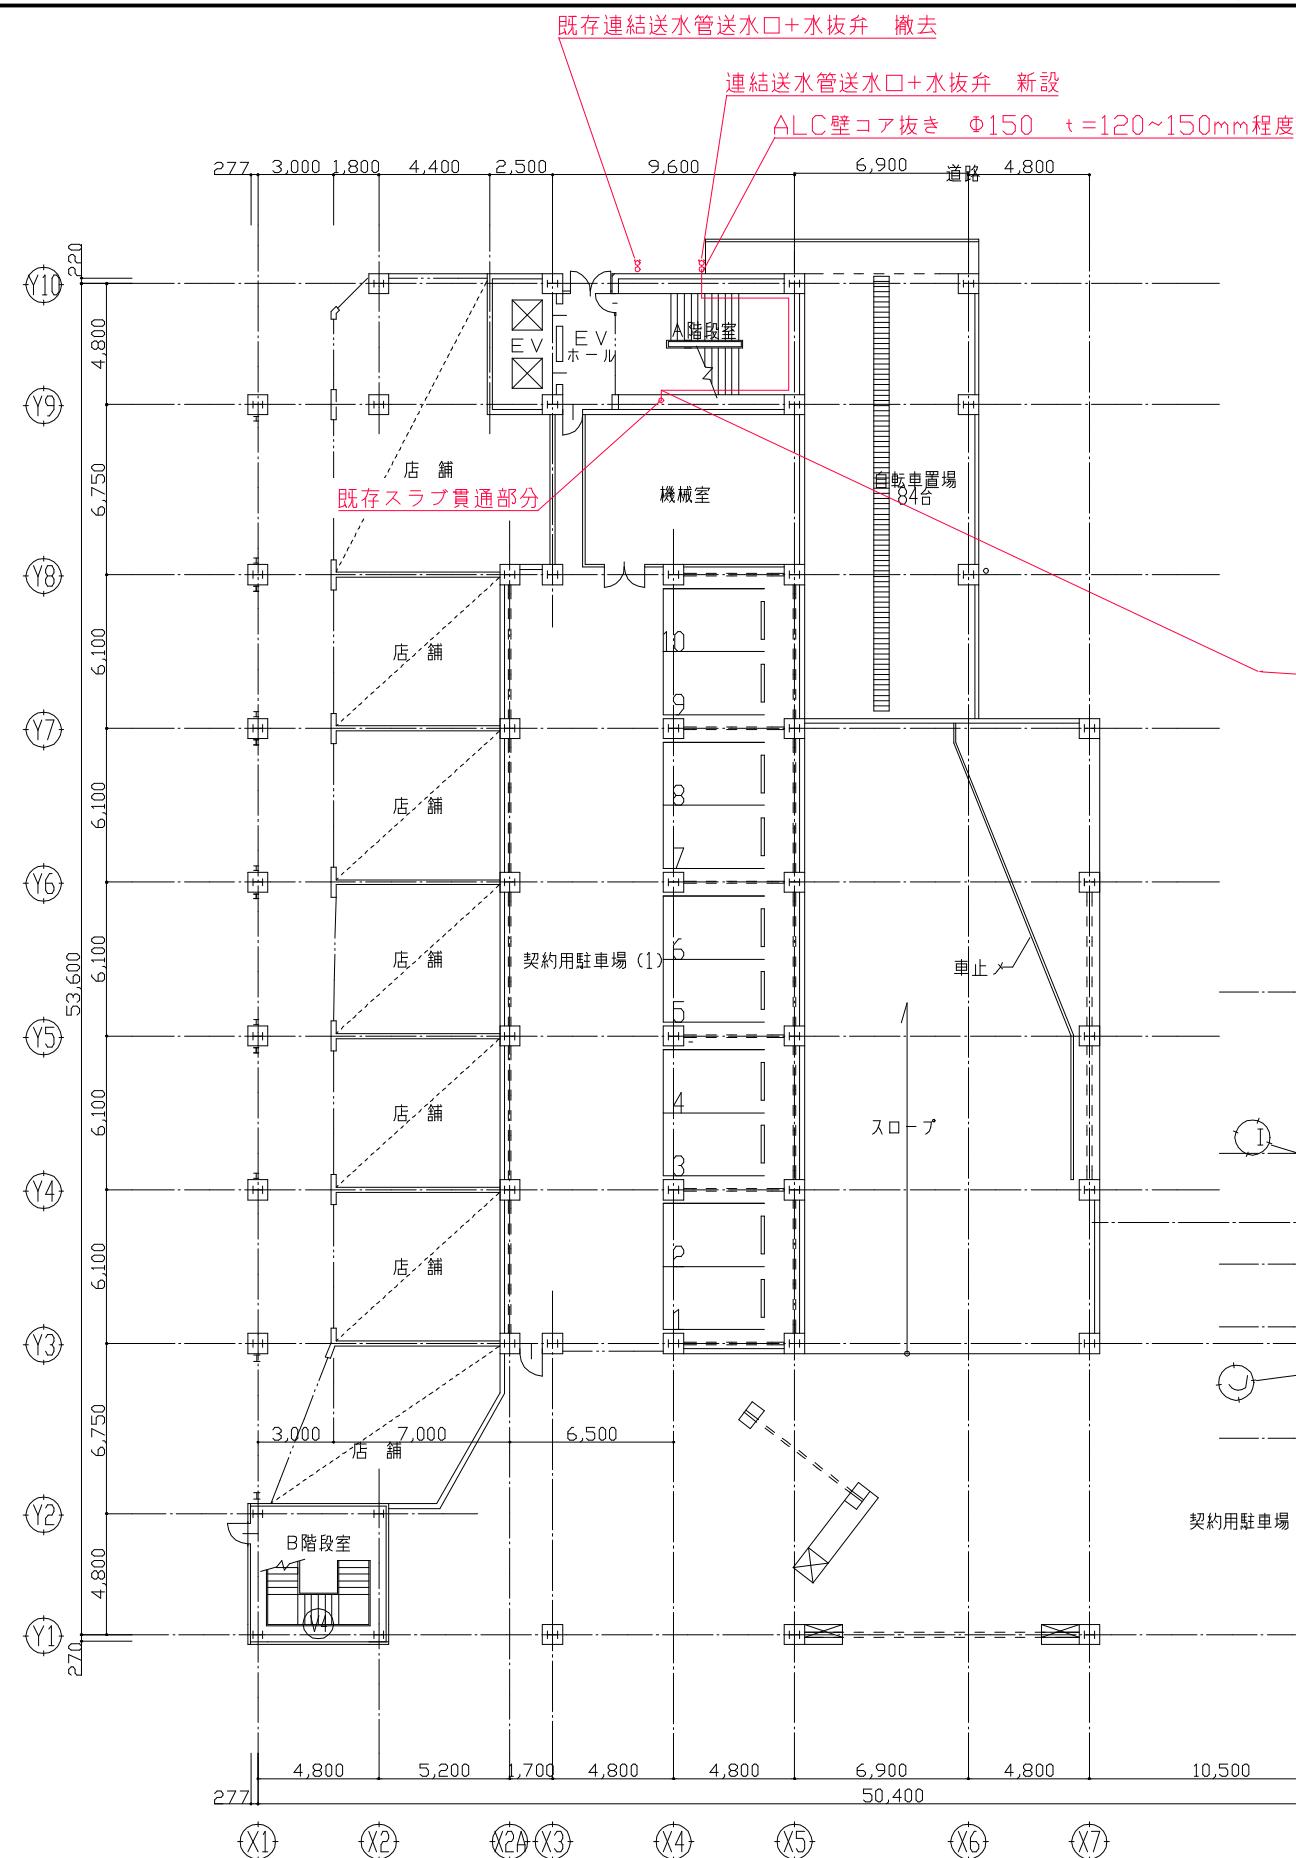


共通事項

- ・送水口・放水口ともに既存撤去及び更新を行う
- ・既設配管の撤去及び貫通部穴埋処理を行う
- ・新設配管は既存スラブ貫通部分を再利用し貫通部処理を行う
- ・配管交換に伴い壁面の解体復旧を行う

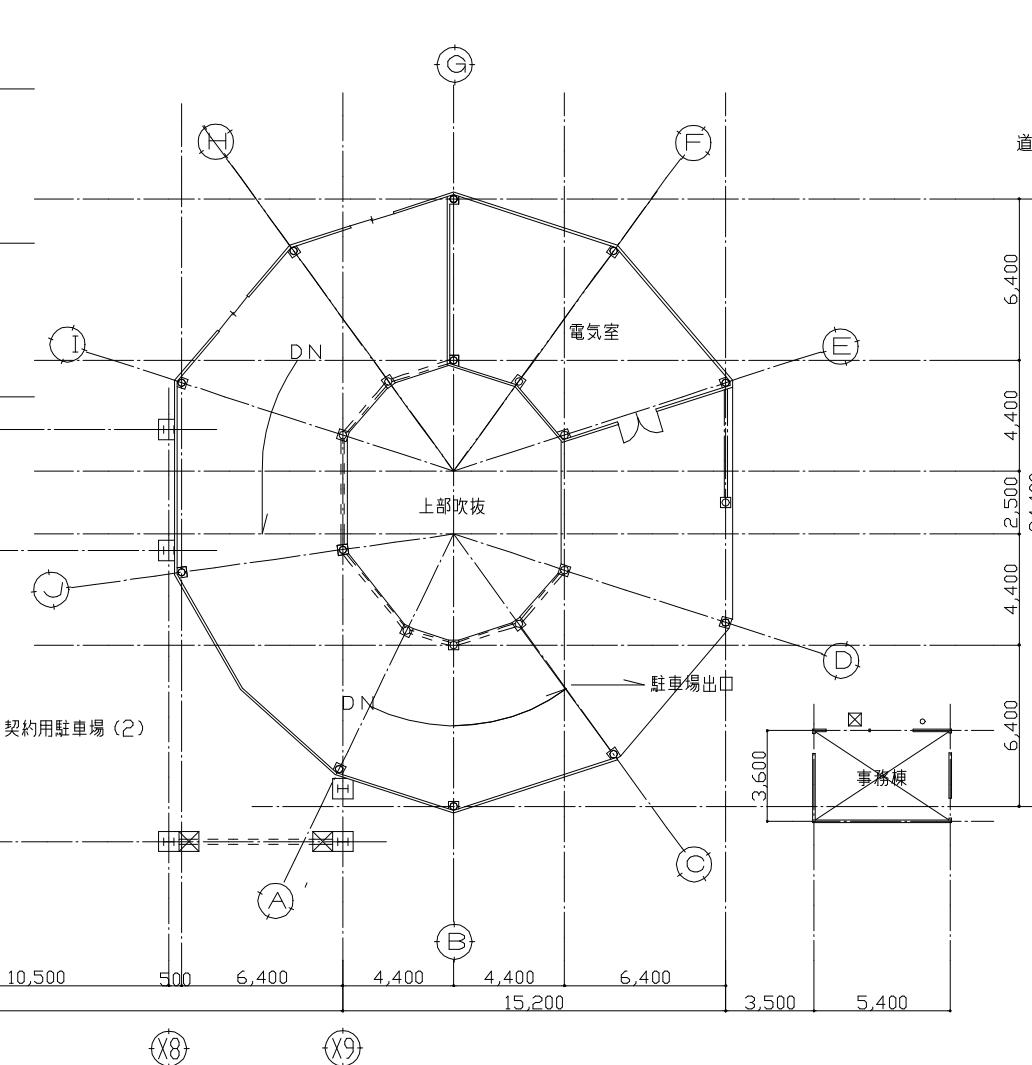


1階平面図



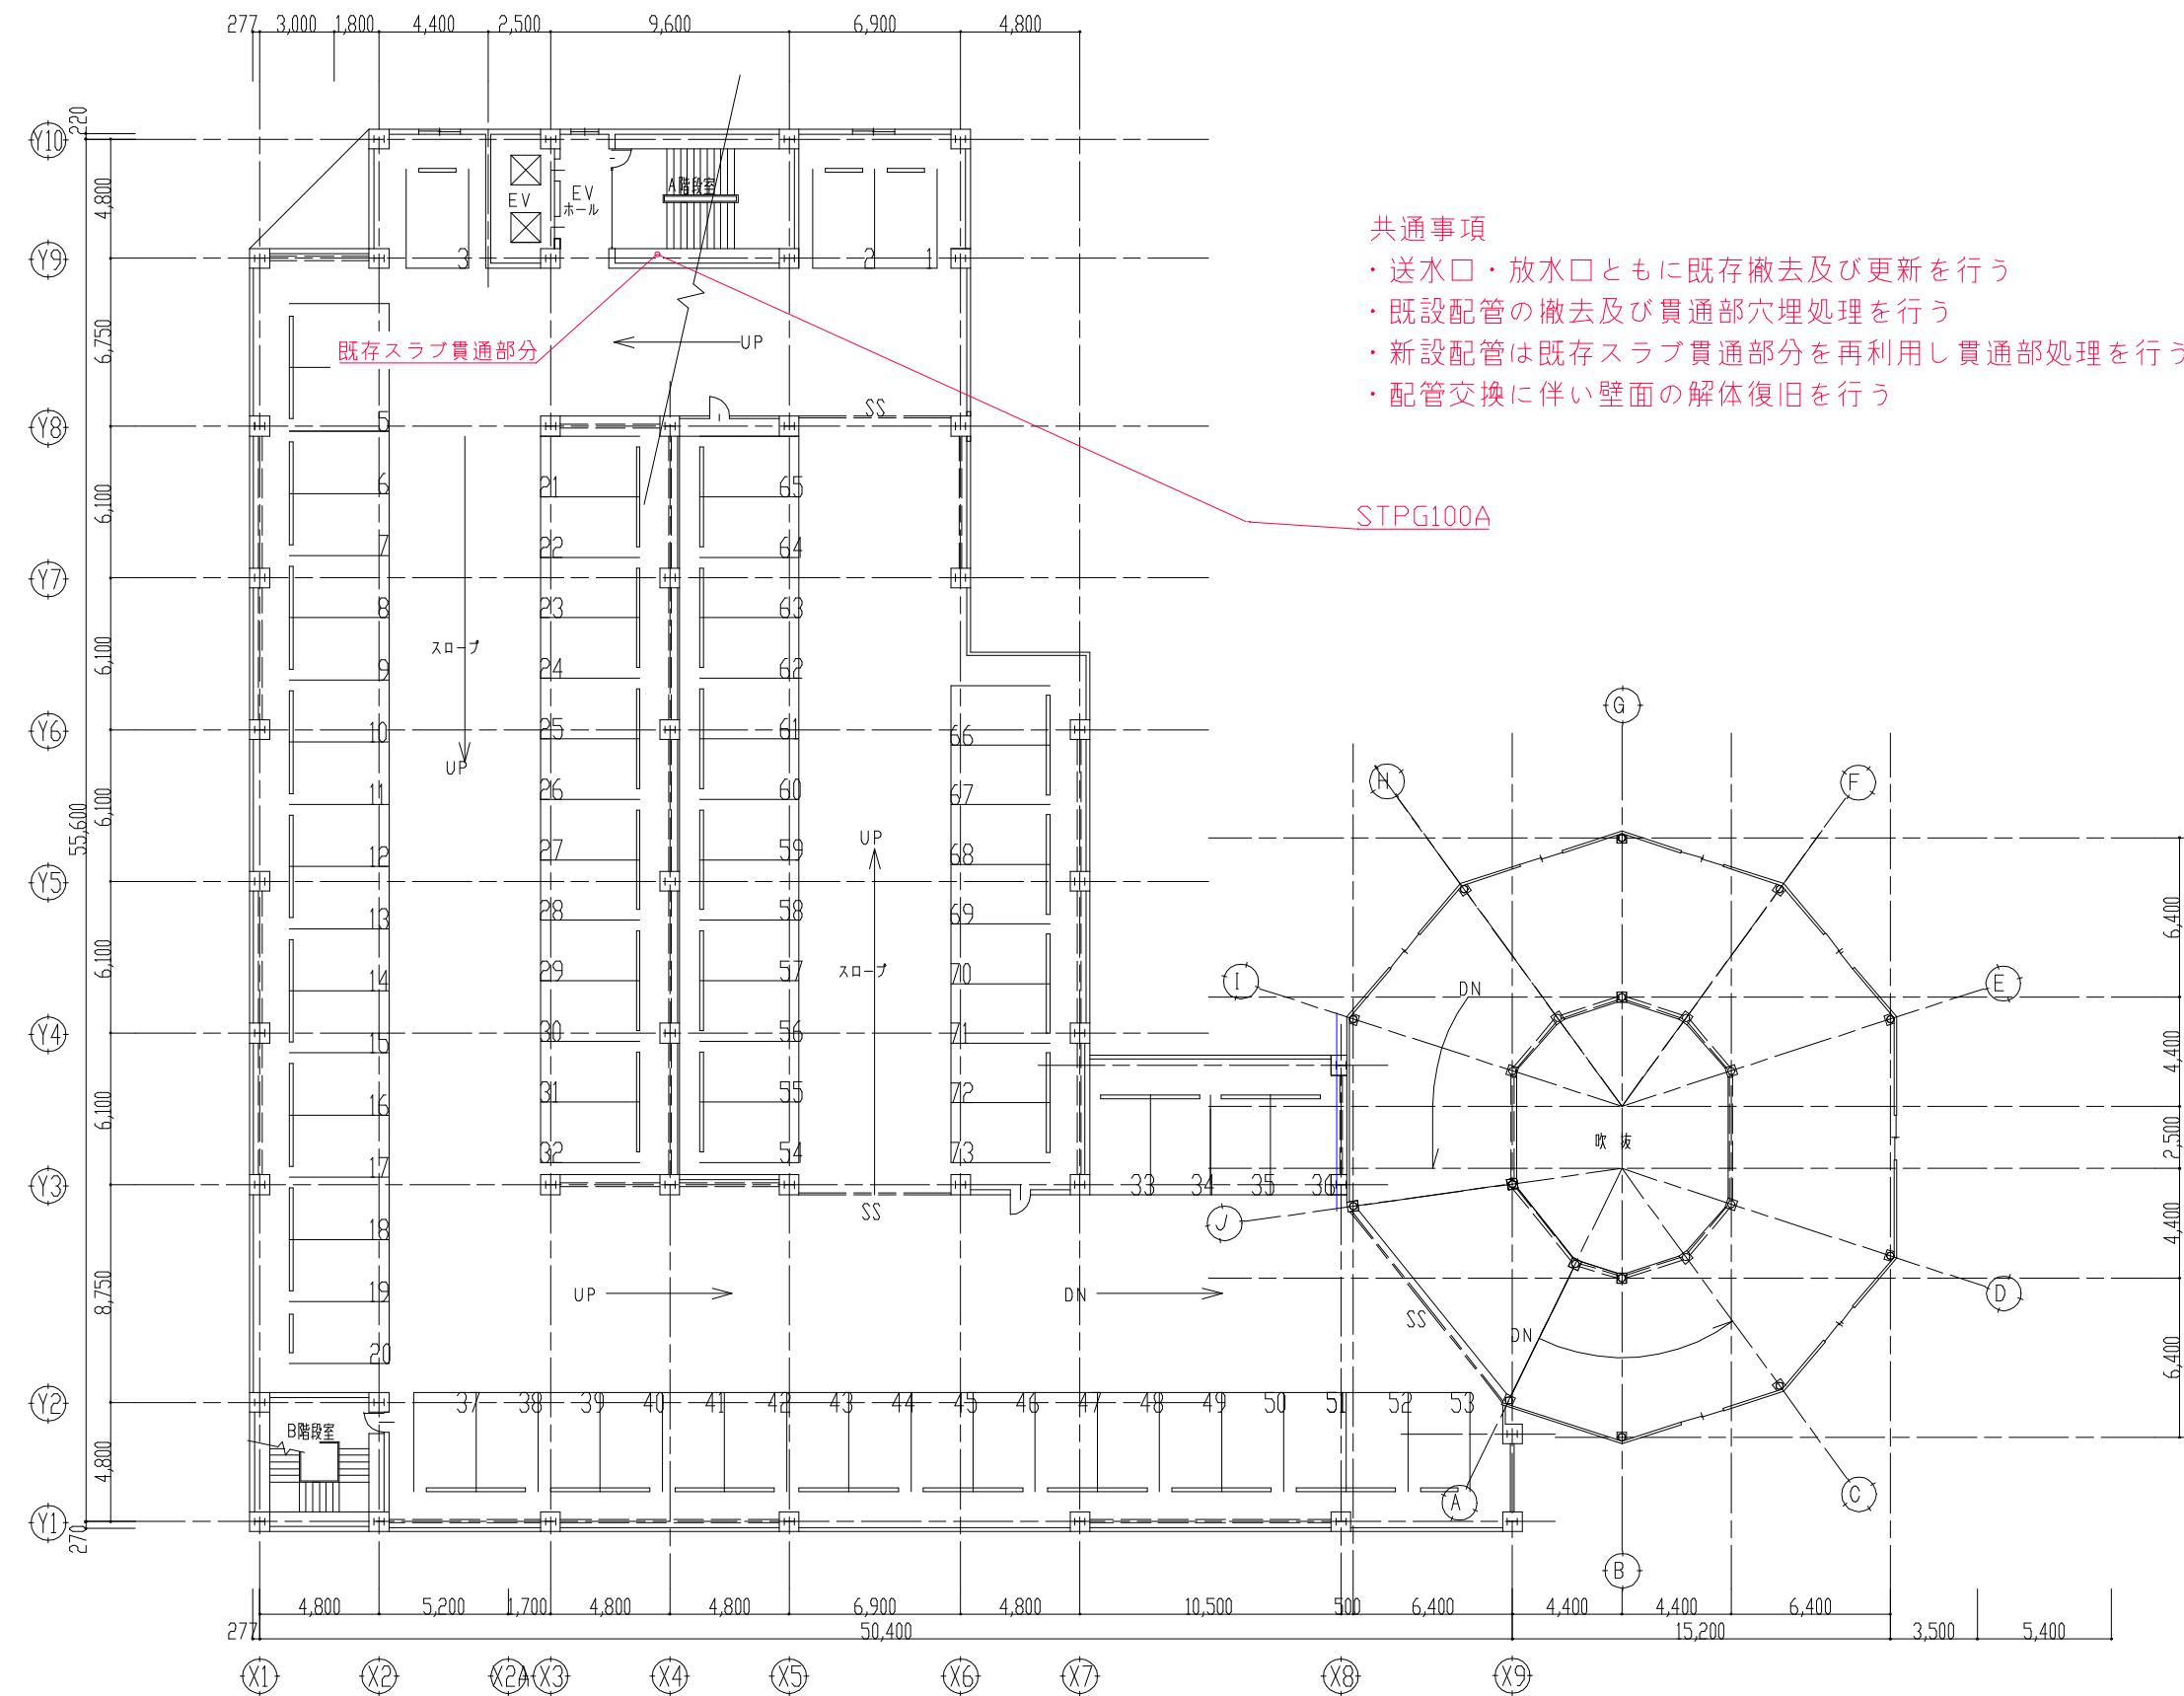



2階平面図



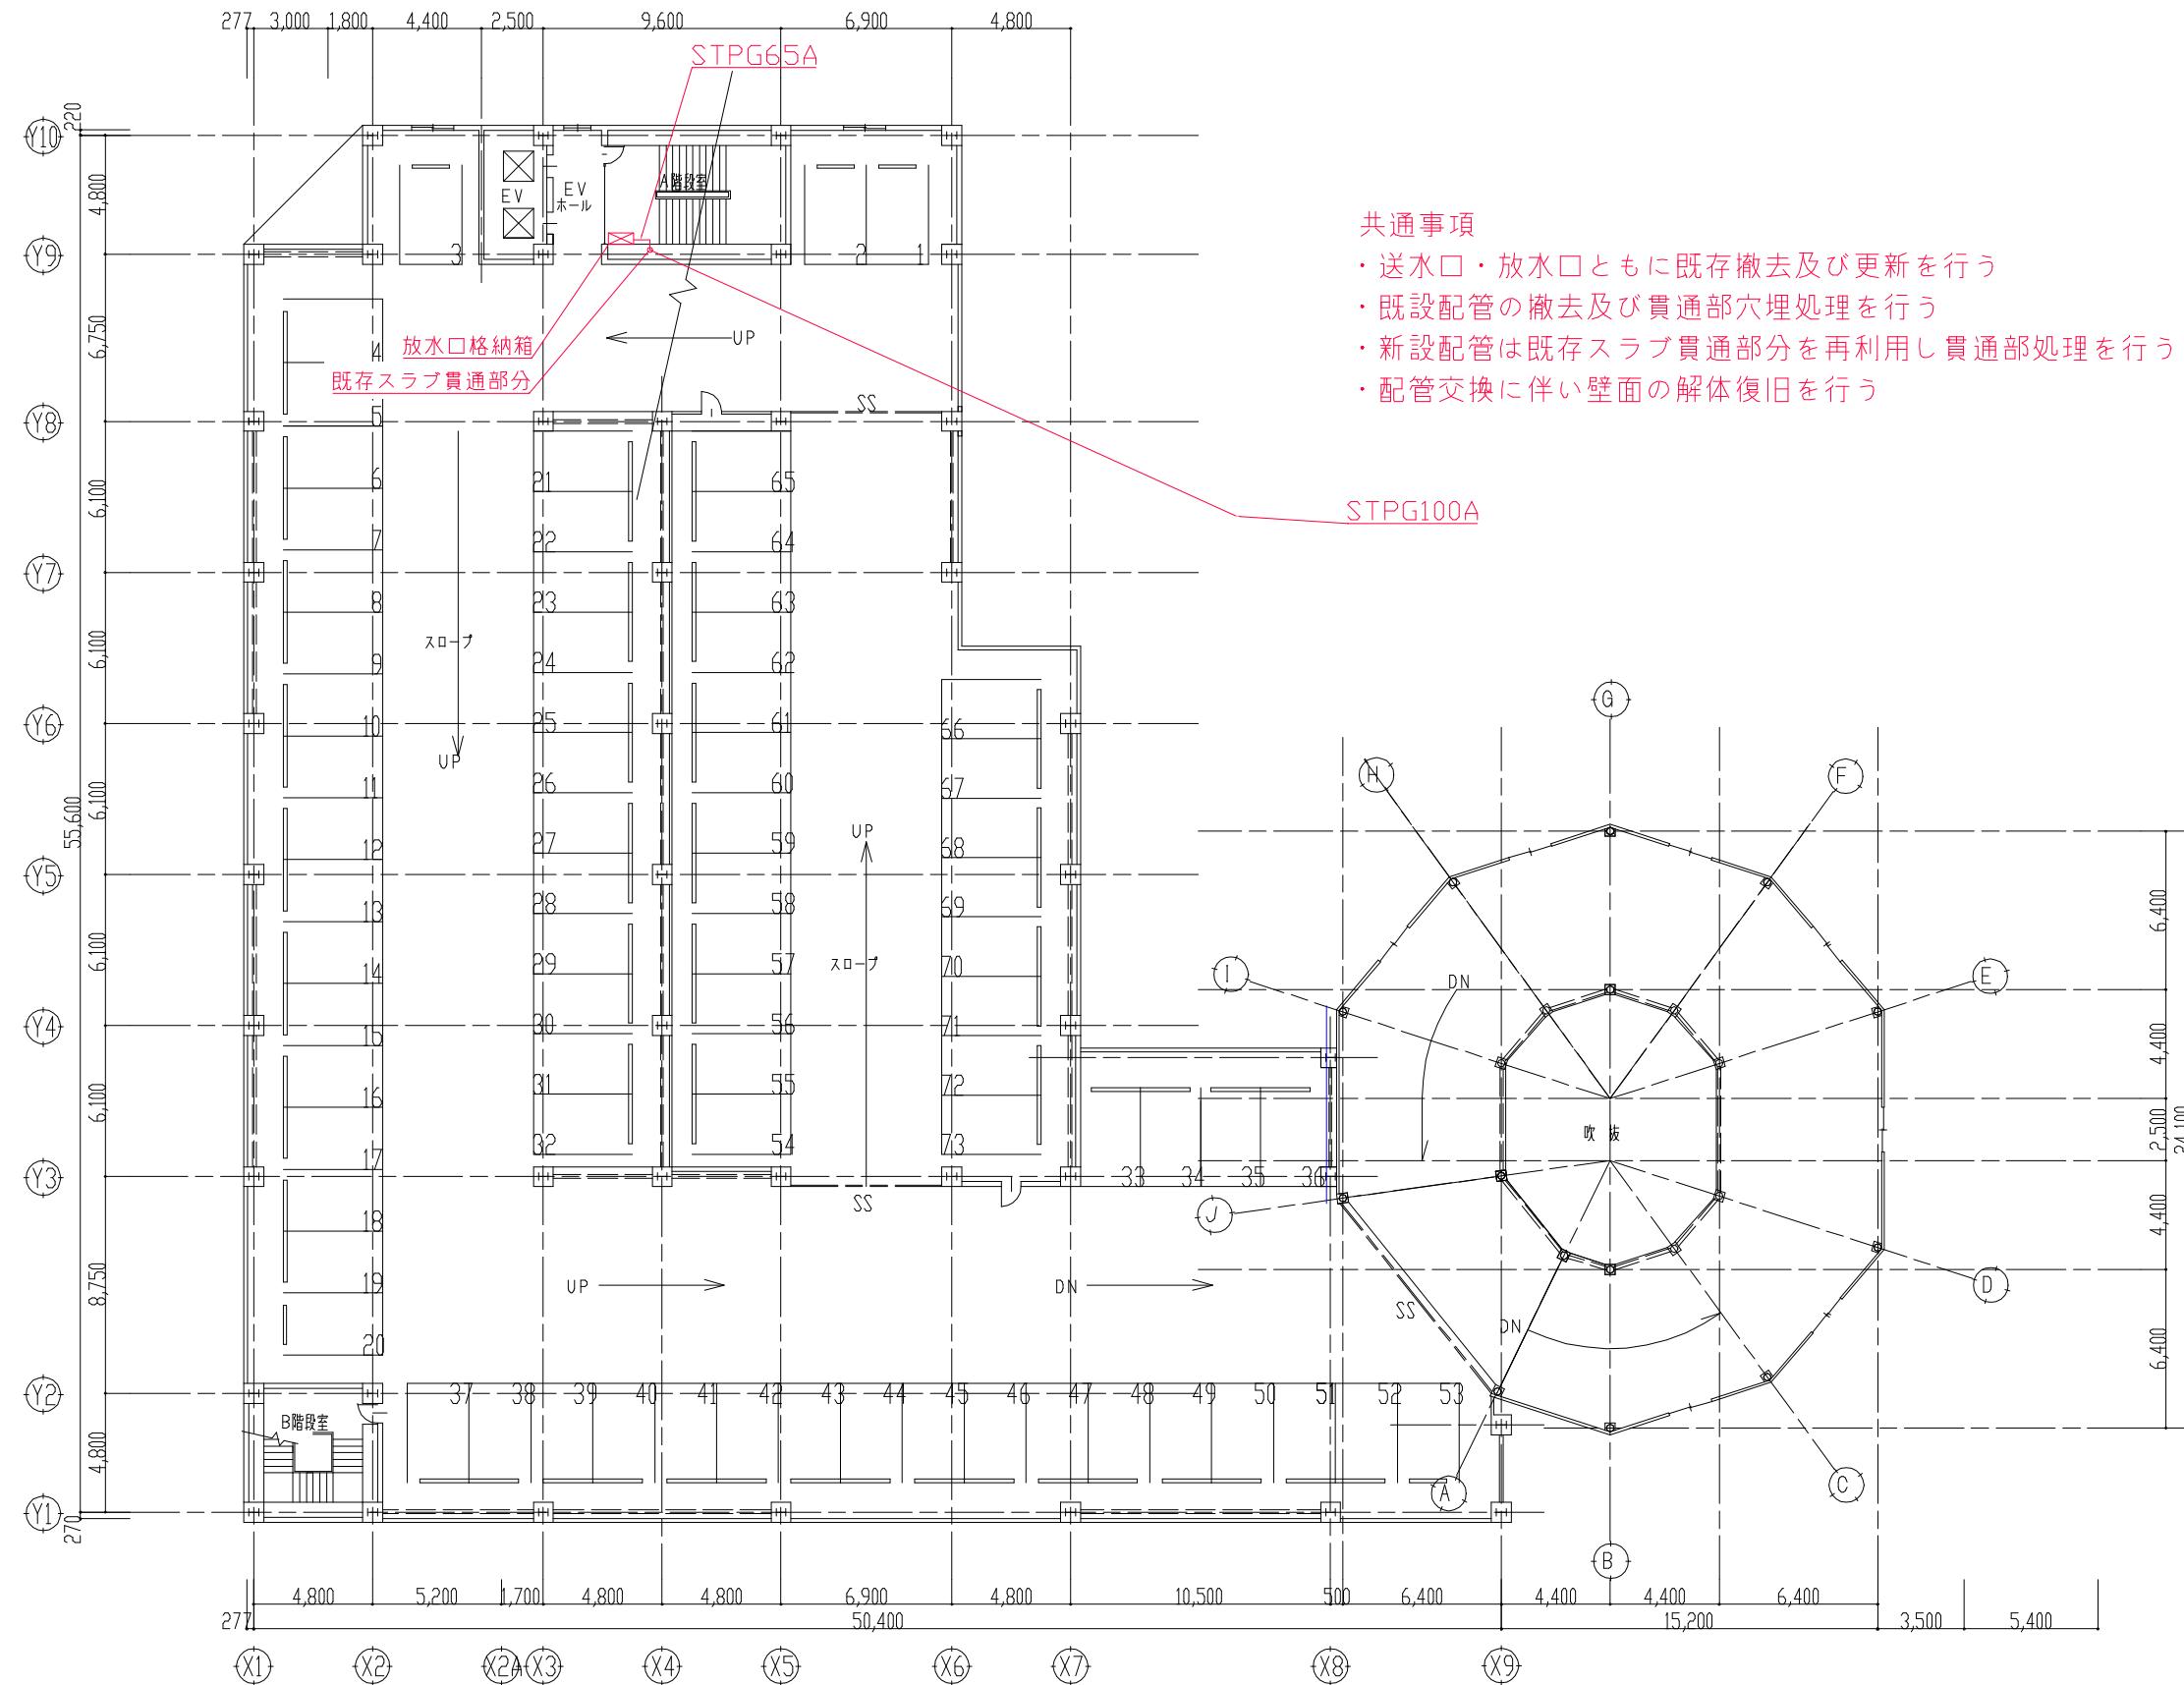

### 3, 4, 5, 6階平面図 (共通)



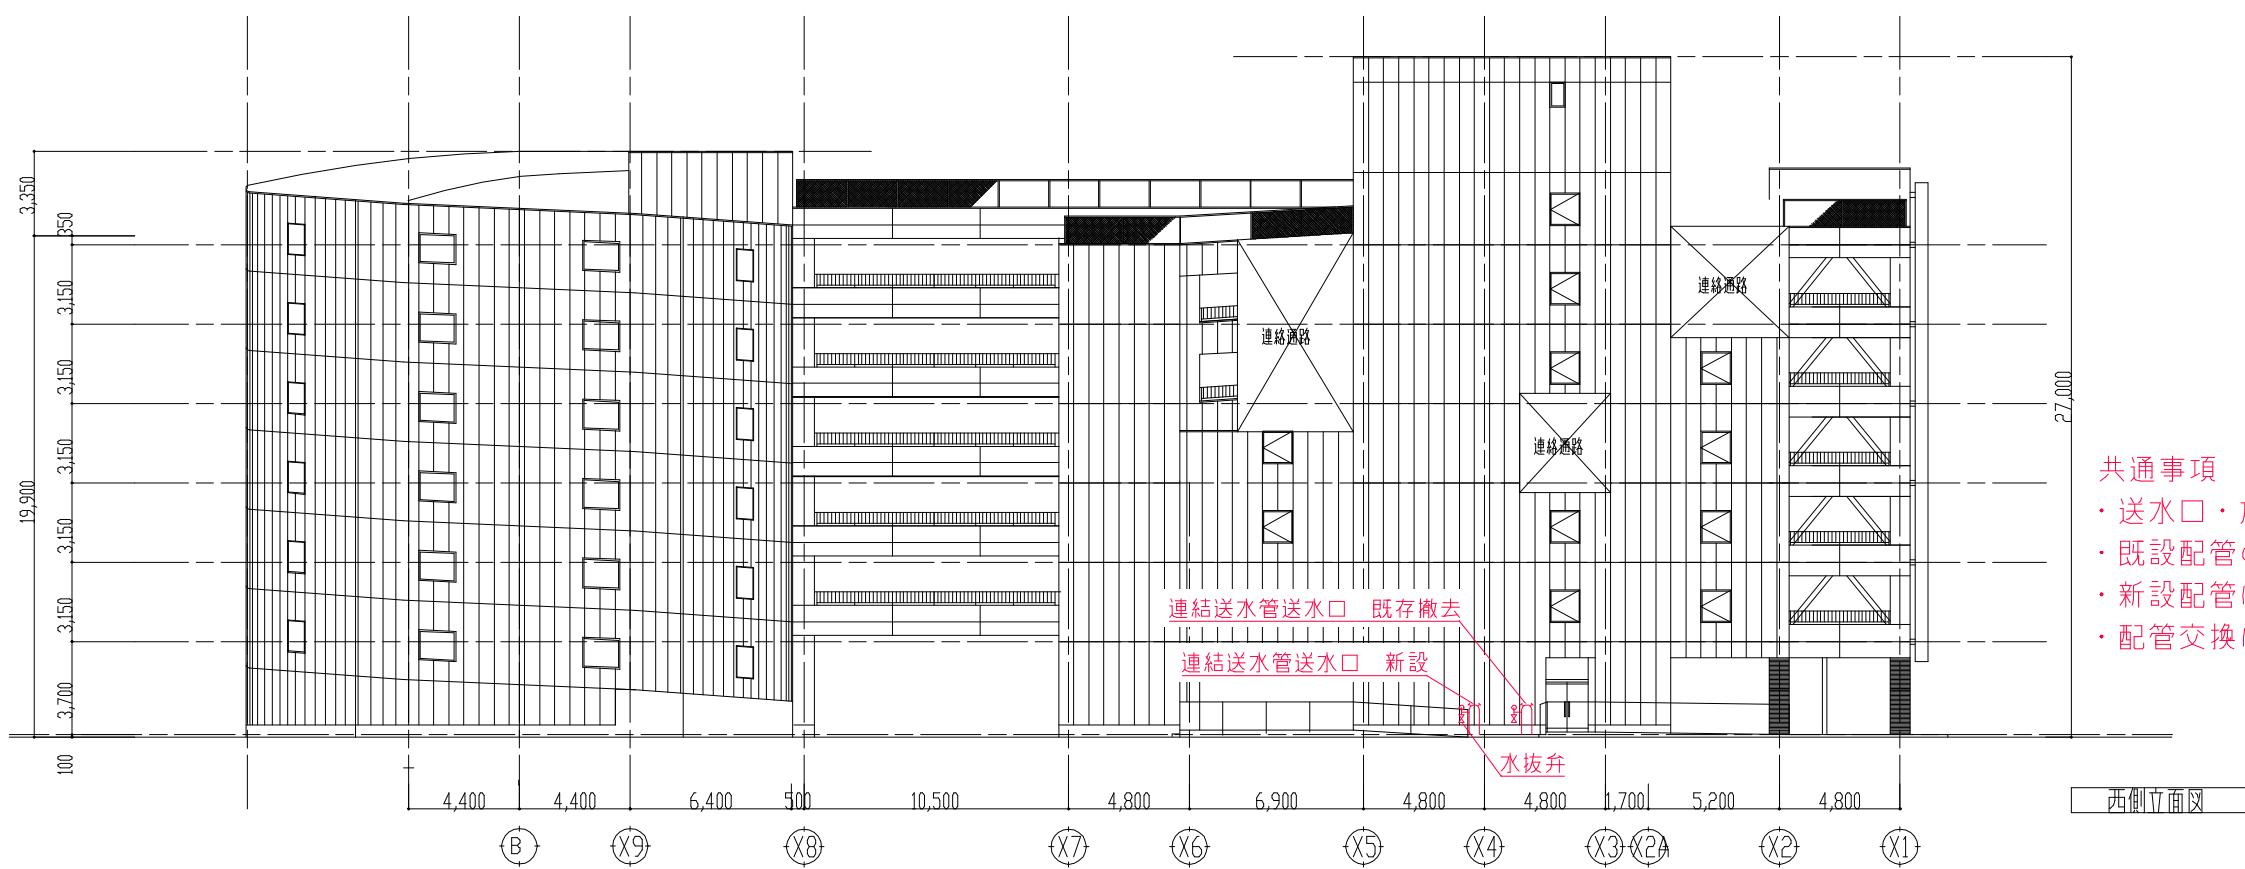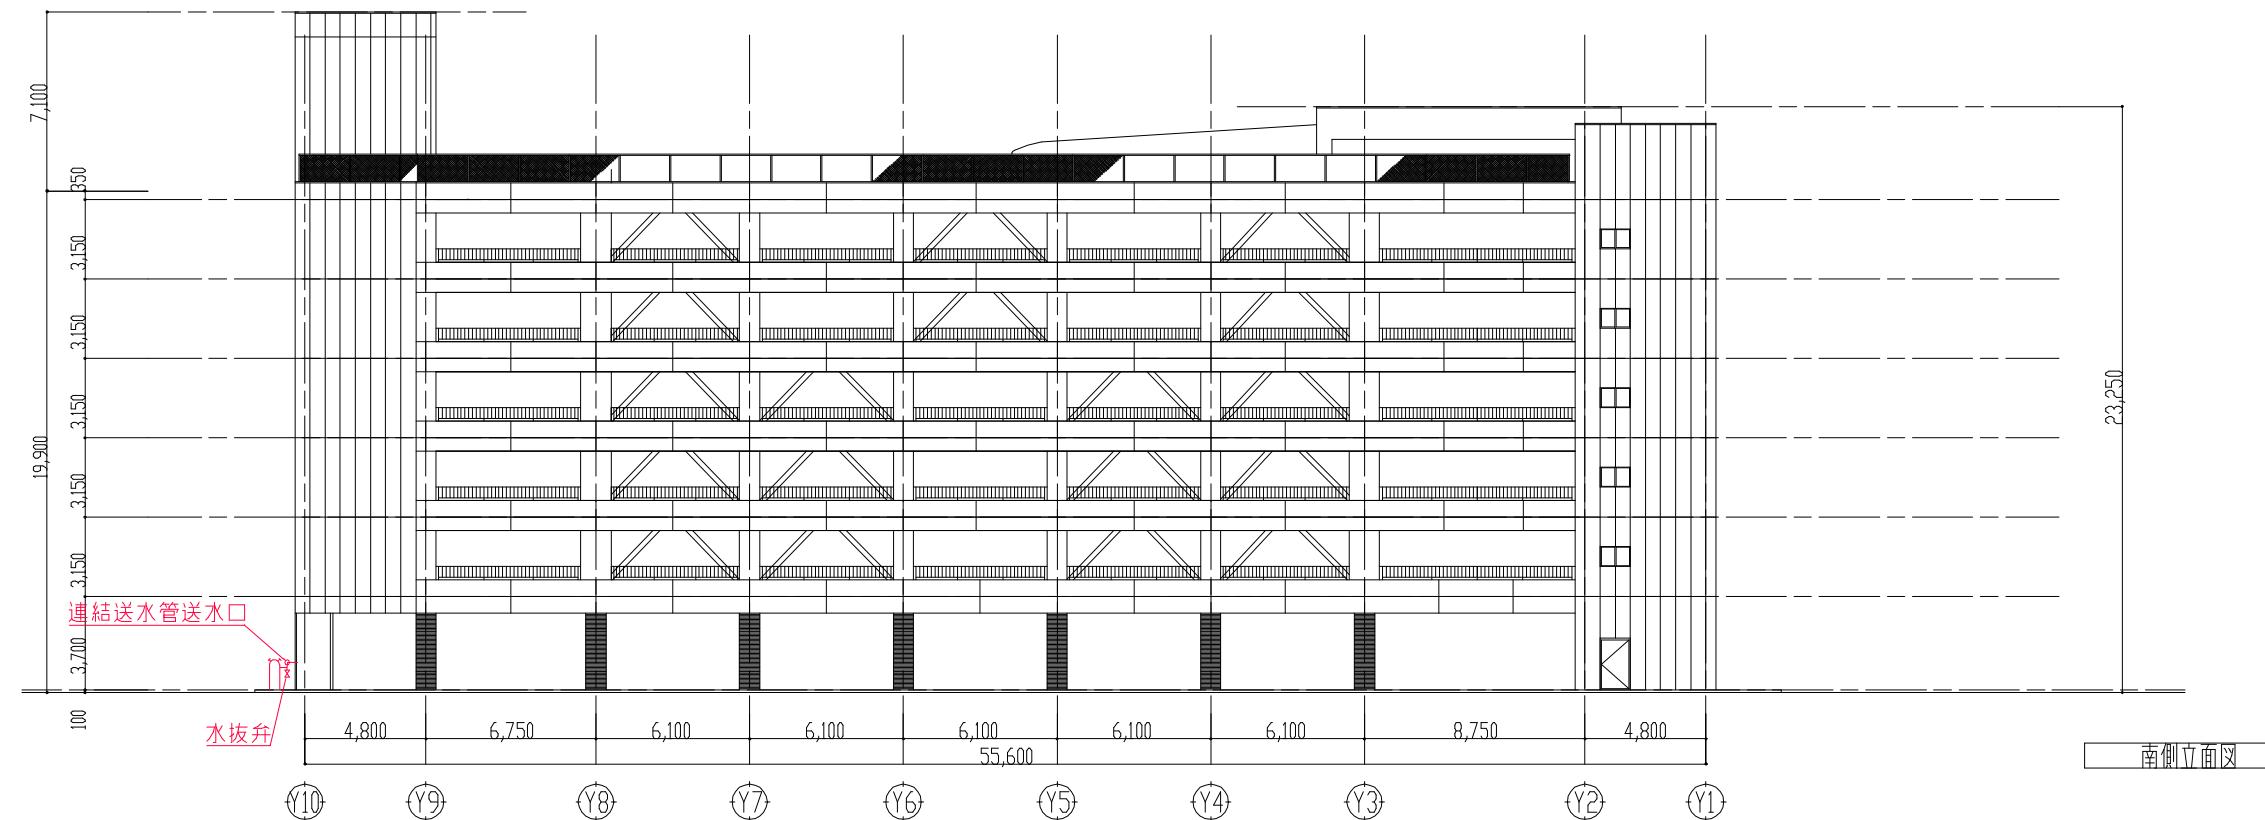

## 共通事項

- ・送水口・放水口ともに既存撤去及び更新を行う
  - ・既設配管の撤去及び貫通部穴埋処理を行う
  - ・新設配管は既存スラブ貫通部分を再利用し貫通部処理を行う
  - ・配管交換に伴い壁面の解体復旧を行う