鶴岡市立朝暘第四小学校屋内運動場電気設備復旧工事

特　記　仕　様　書	
工　事　場　所	鶴岡市柳田字田中２８番地１

１　一般事項

1．特記無き事項は、国土交通省大臣官房官庁営繕部監修「公共建築工事標準仕様書(電気設備工事編）」「公共建築改修工事標準仕様書（電気設備工事編）」最新年版による。

２．工事写真・完成写真は指示された部数提出すること。

３．図面等に記載されていない事項であっても、法規上、現場取合い及び納まりで当然必要と思われる軽微な変更は、監督職員と協議の上で施工する。但し、これによる請負金額の変更は原則として行わない。

２　仮設工事

1．仮囲いは工事範囲をバリケード程度とする。


２．工事用電力は最寄りの電柱より分岐使用することとし、これに要する手続き、経費等は請負者の負担とする。
工事用水施設設置に要する費用（工事費・水道料・基本料）も請負者の負担とする。

３　その他


1．工事に際しては施設管理者と事前協議を行い、資材搬入路及び工事区画・作業期間・停電時間等の詳細を決定すること。
２．その他、工事期間中の騒音等について配慮の上施工することとし、第三者（特に施設利用者）への危害がないよう十分留意すること。
３．交換器具寸法により既設仕上げ材等に補修が必要になる場合は、監督職員と協議の上対応方法を決定すること。





案内図

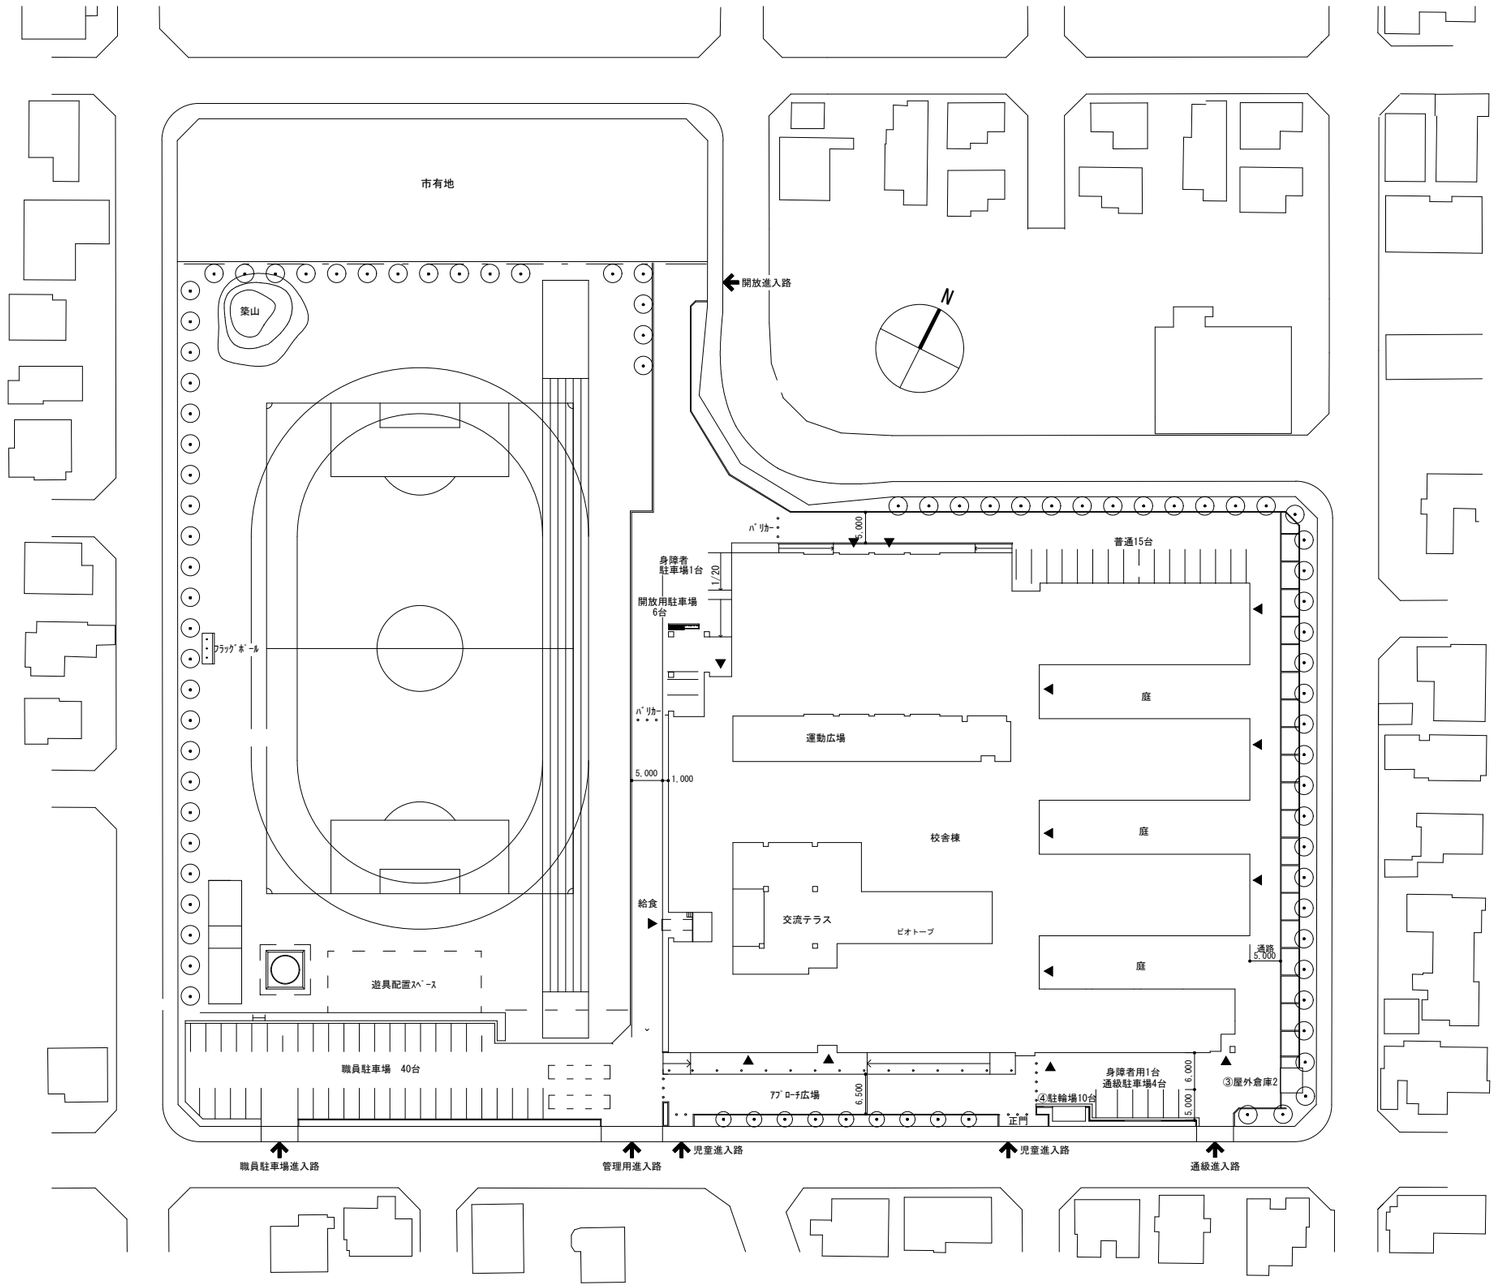


鶴岡市教育委員会管理課	製図	照	査	特　記	製図	R8年 11月　日	工事名	鶴岡市立朝暘第四小学校屋内運動場電気設備復旧工事	図面番号
					縮尺	A3：NS	図面名	特記仕様・案内図・配置図	1

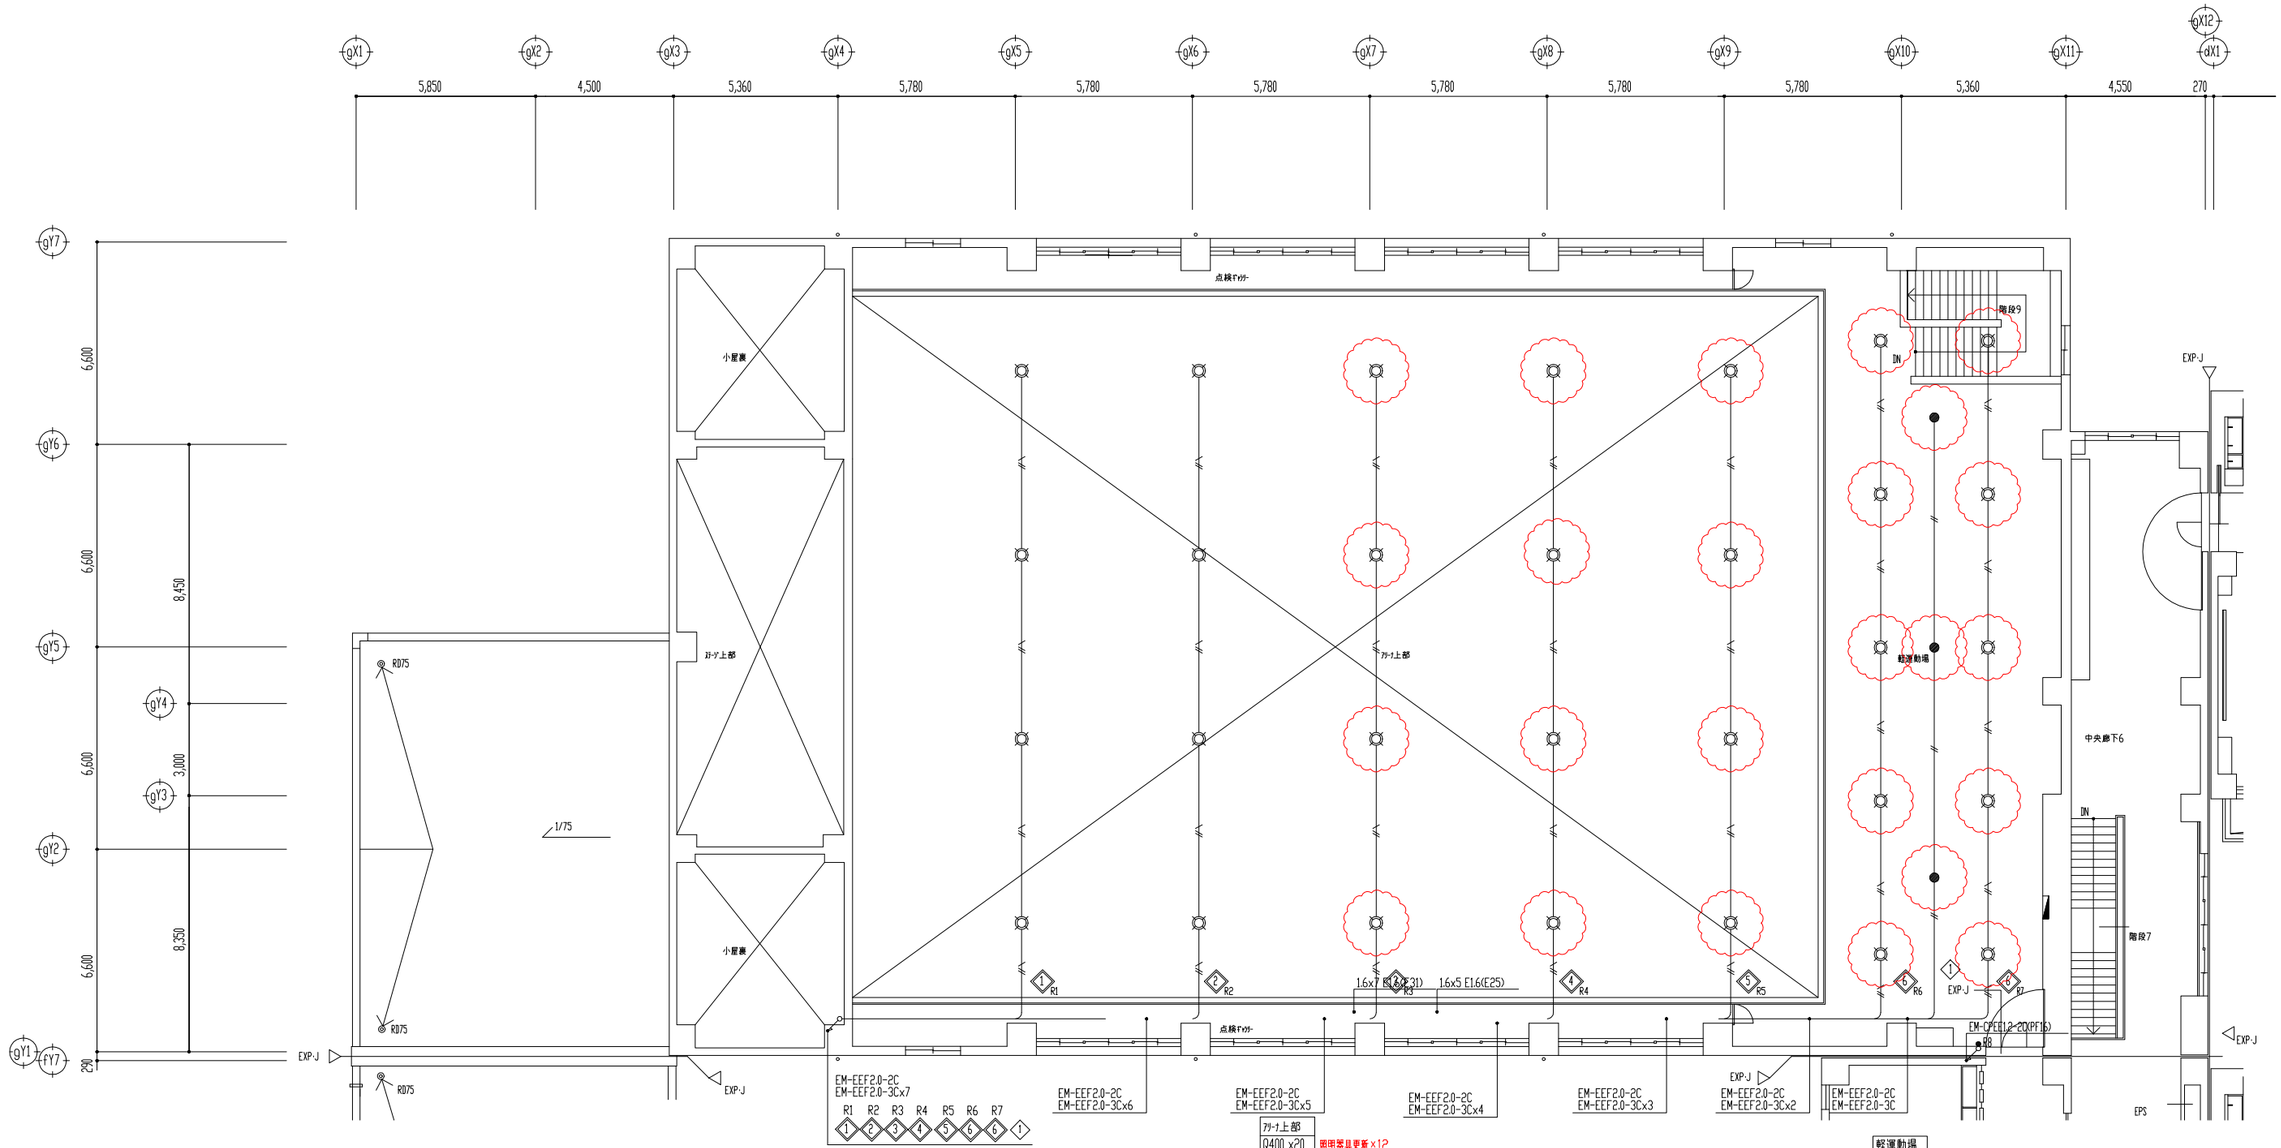

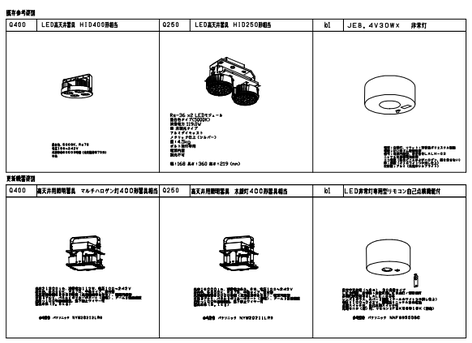

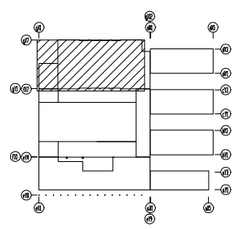


鶴岡市教育委員会管理課	製図 照 査	特 記	製図	R8 年 11月 日	工事名	鶴岡市立朝暘第四小学校屋内運動場電気設備復旧工事	図面番号
			縮尺	A3：200	図面名	電灯設備２階配線図・照明器具姿図	2

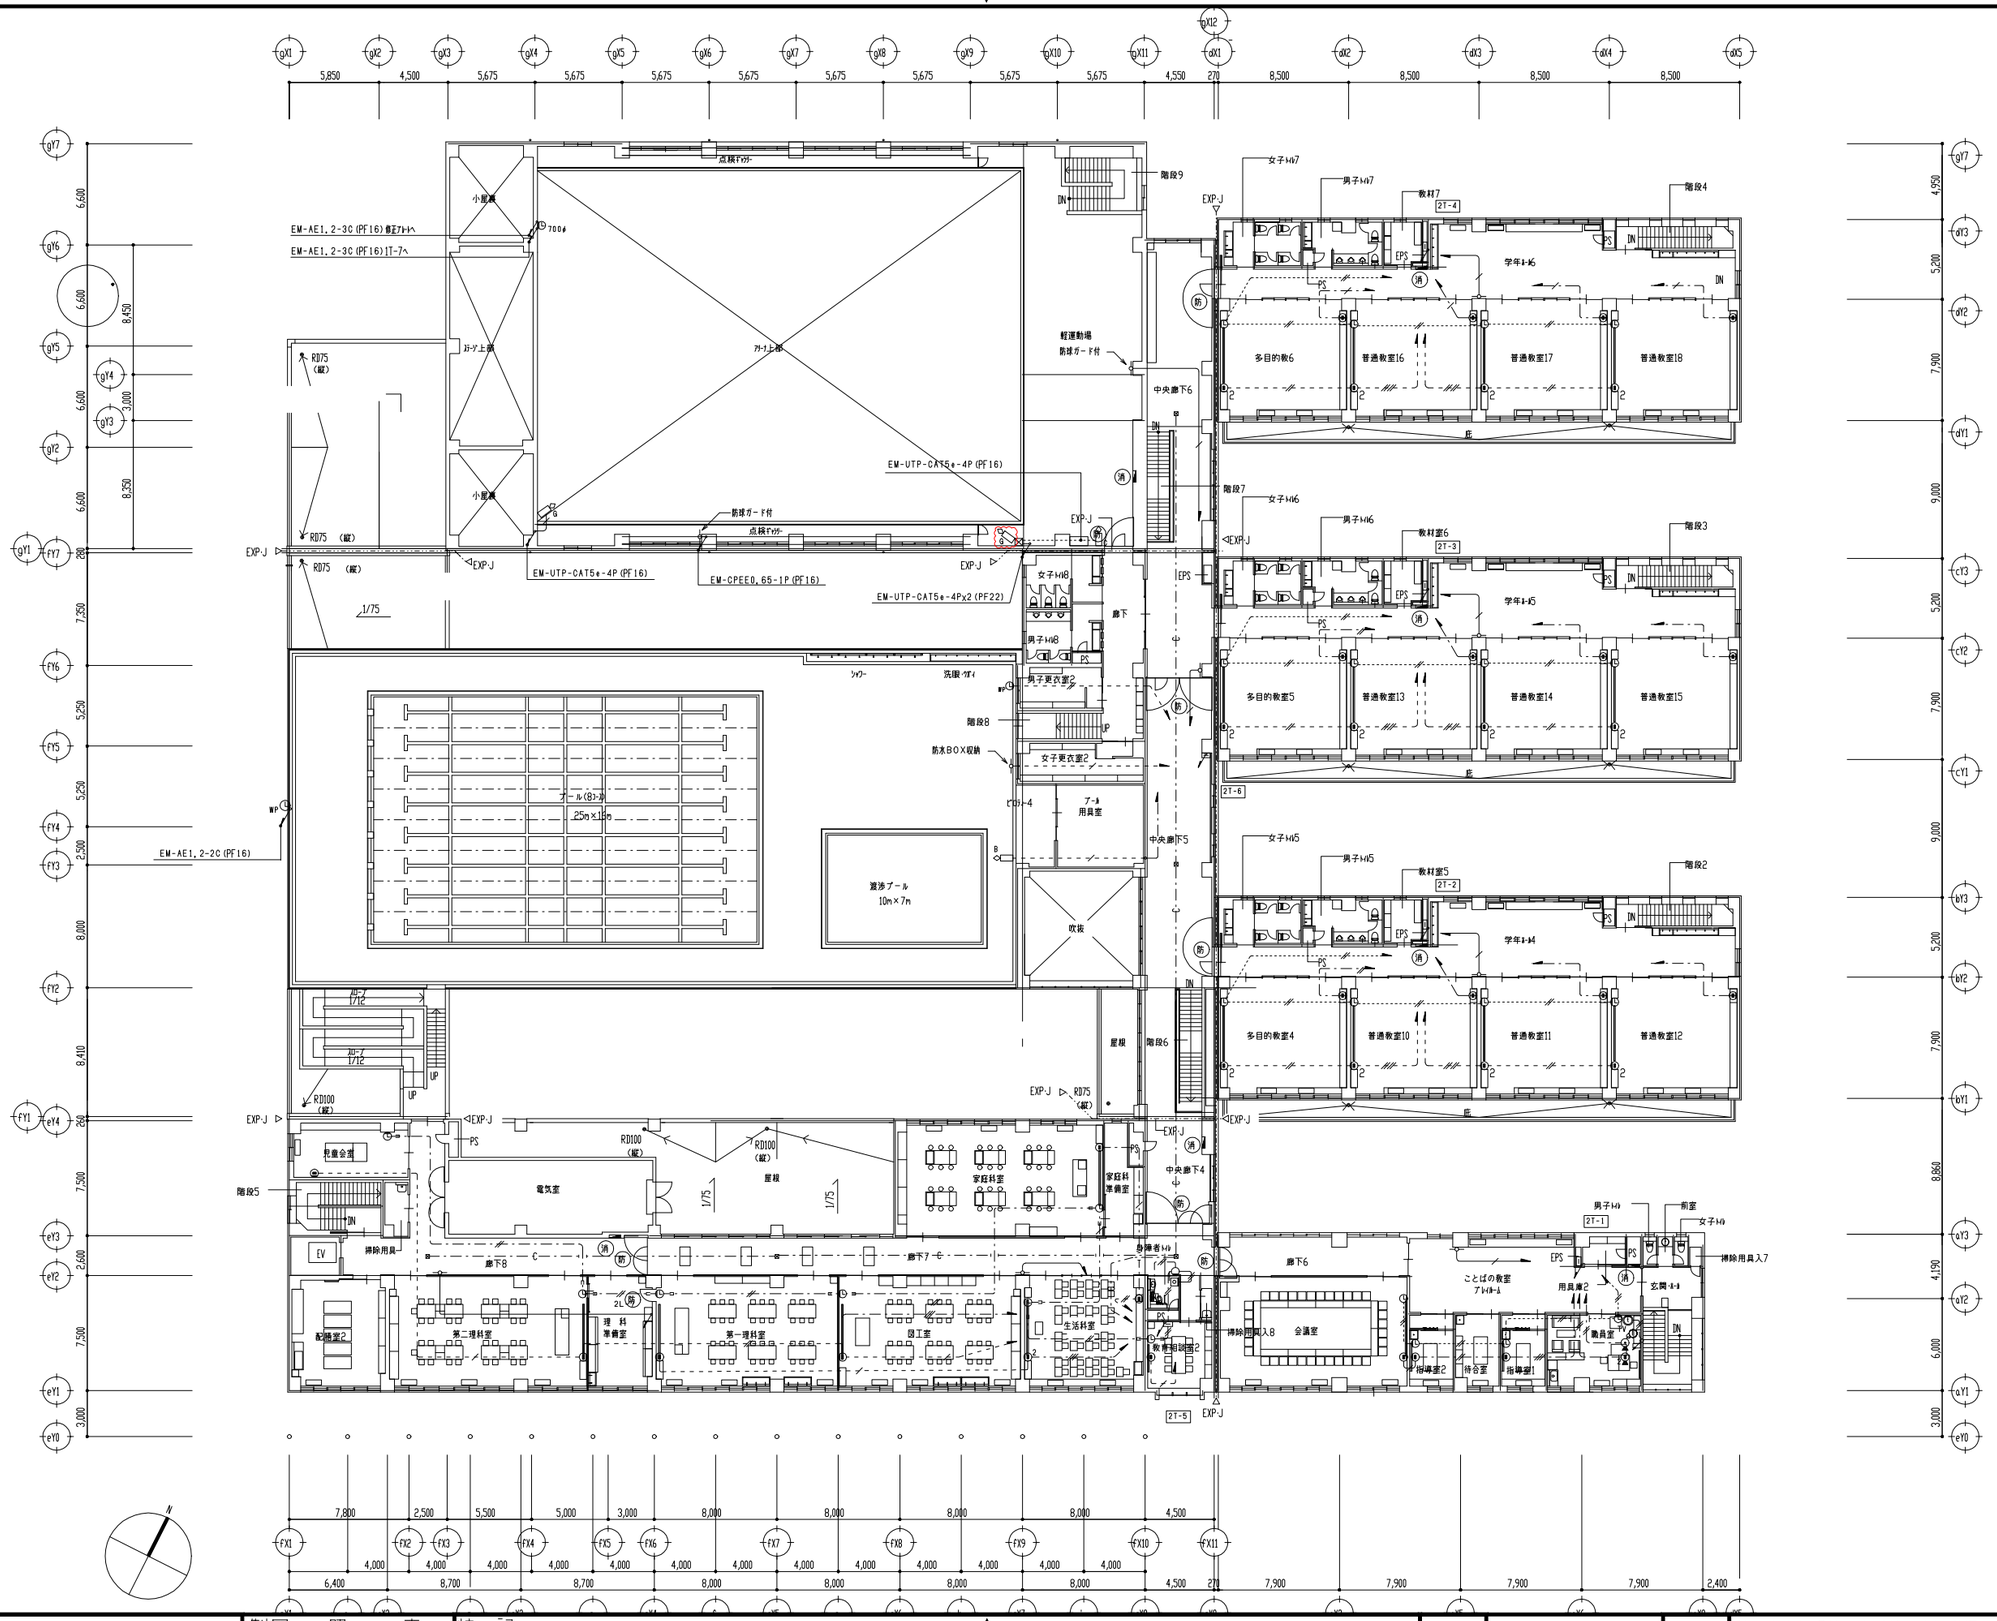


：ドーム型ネットワークカメラ更新　×１
2メガピクセル　ガード付

鶴岡市教育委員会管理課	製図 照 査	特　記	製図	R8年 11月 日	工事名	鶴岡市立朝暘第四小学校屋内運動場電気設備復旧工事	図面番号
			縮尺	A3：400	図面名	弱電設備2階配線図・照明器具姿図	3

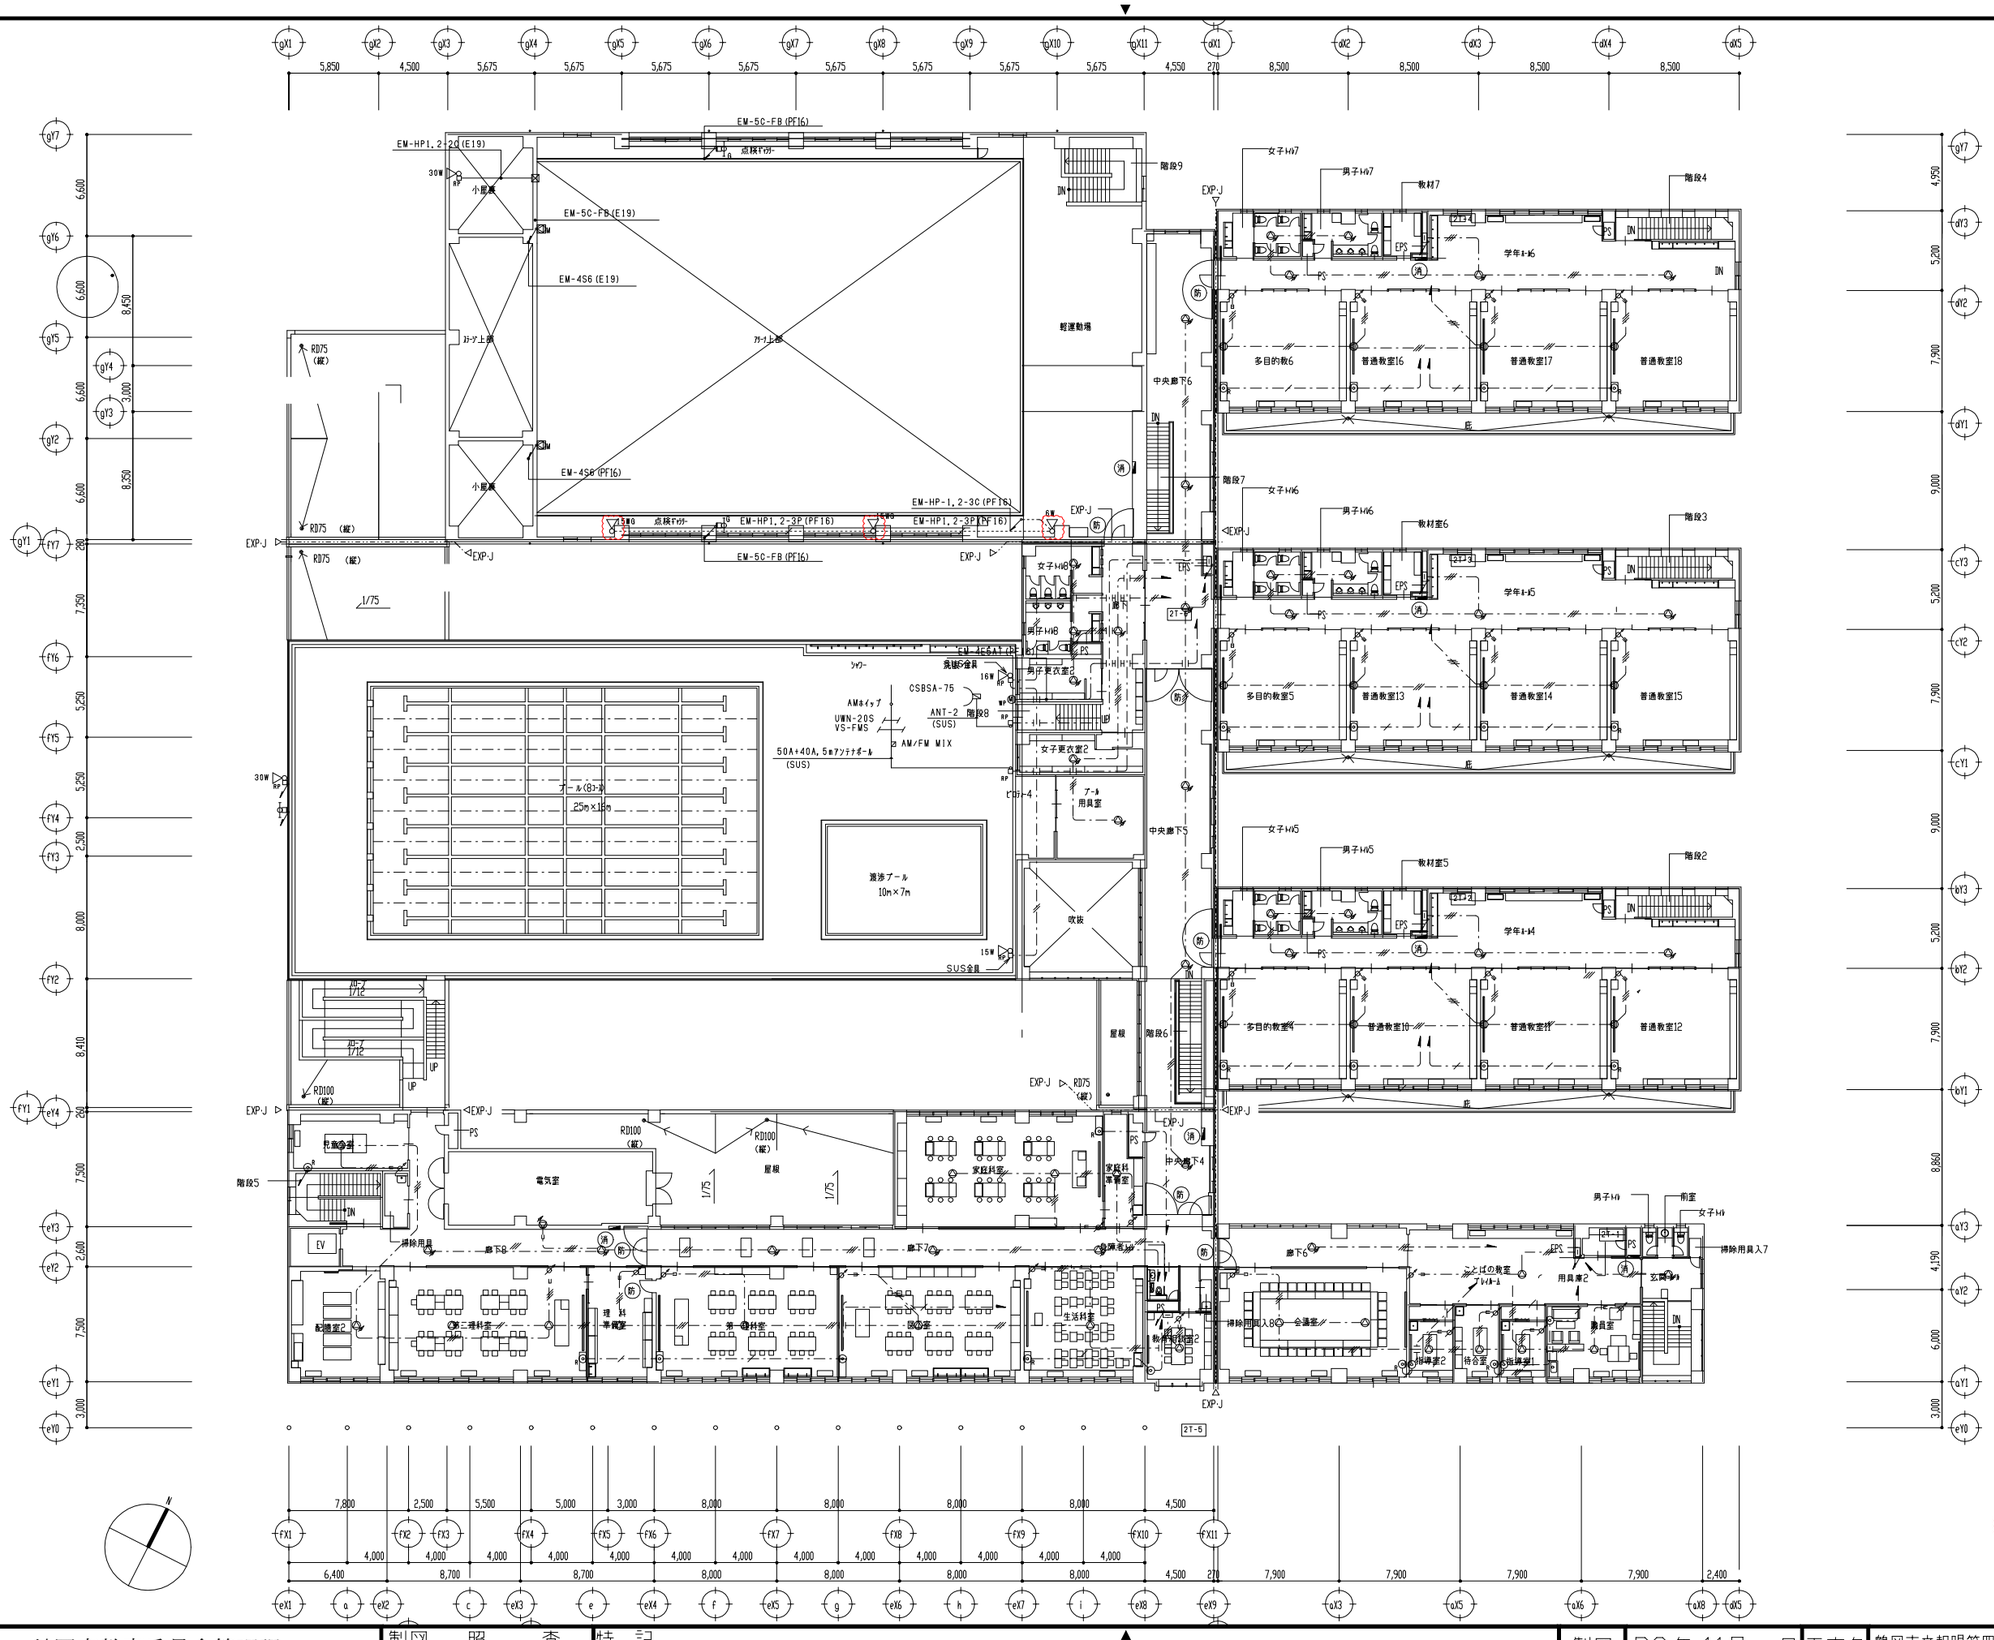

：15Wホーン型コーンスピーカー更新 ×2 既存防球ガード再利用
6Wホーン型コーンスピーカー更新 ×1

鶴岡市教育委員会管理課	製図	照	査	特記	製図	R8年 11月 日	工事名	鶴岡市立朝暘第四小学校屋内運動場電気設備復旧工事	図面番号
					縮尺	A3：400	図面名	拡声設備等2階配線図	4

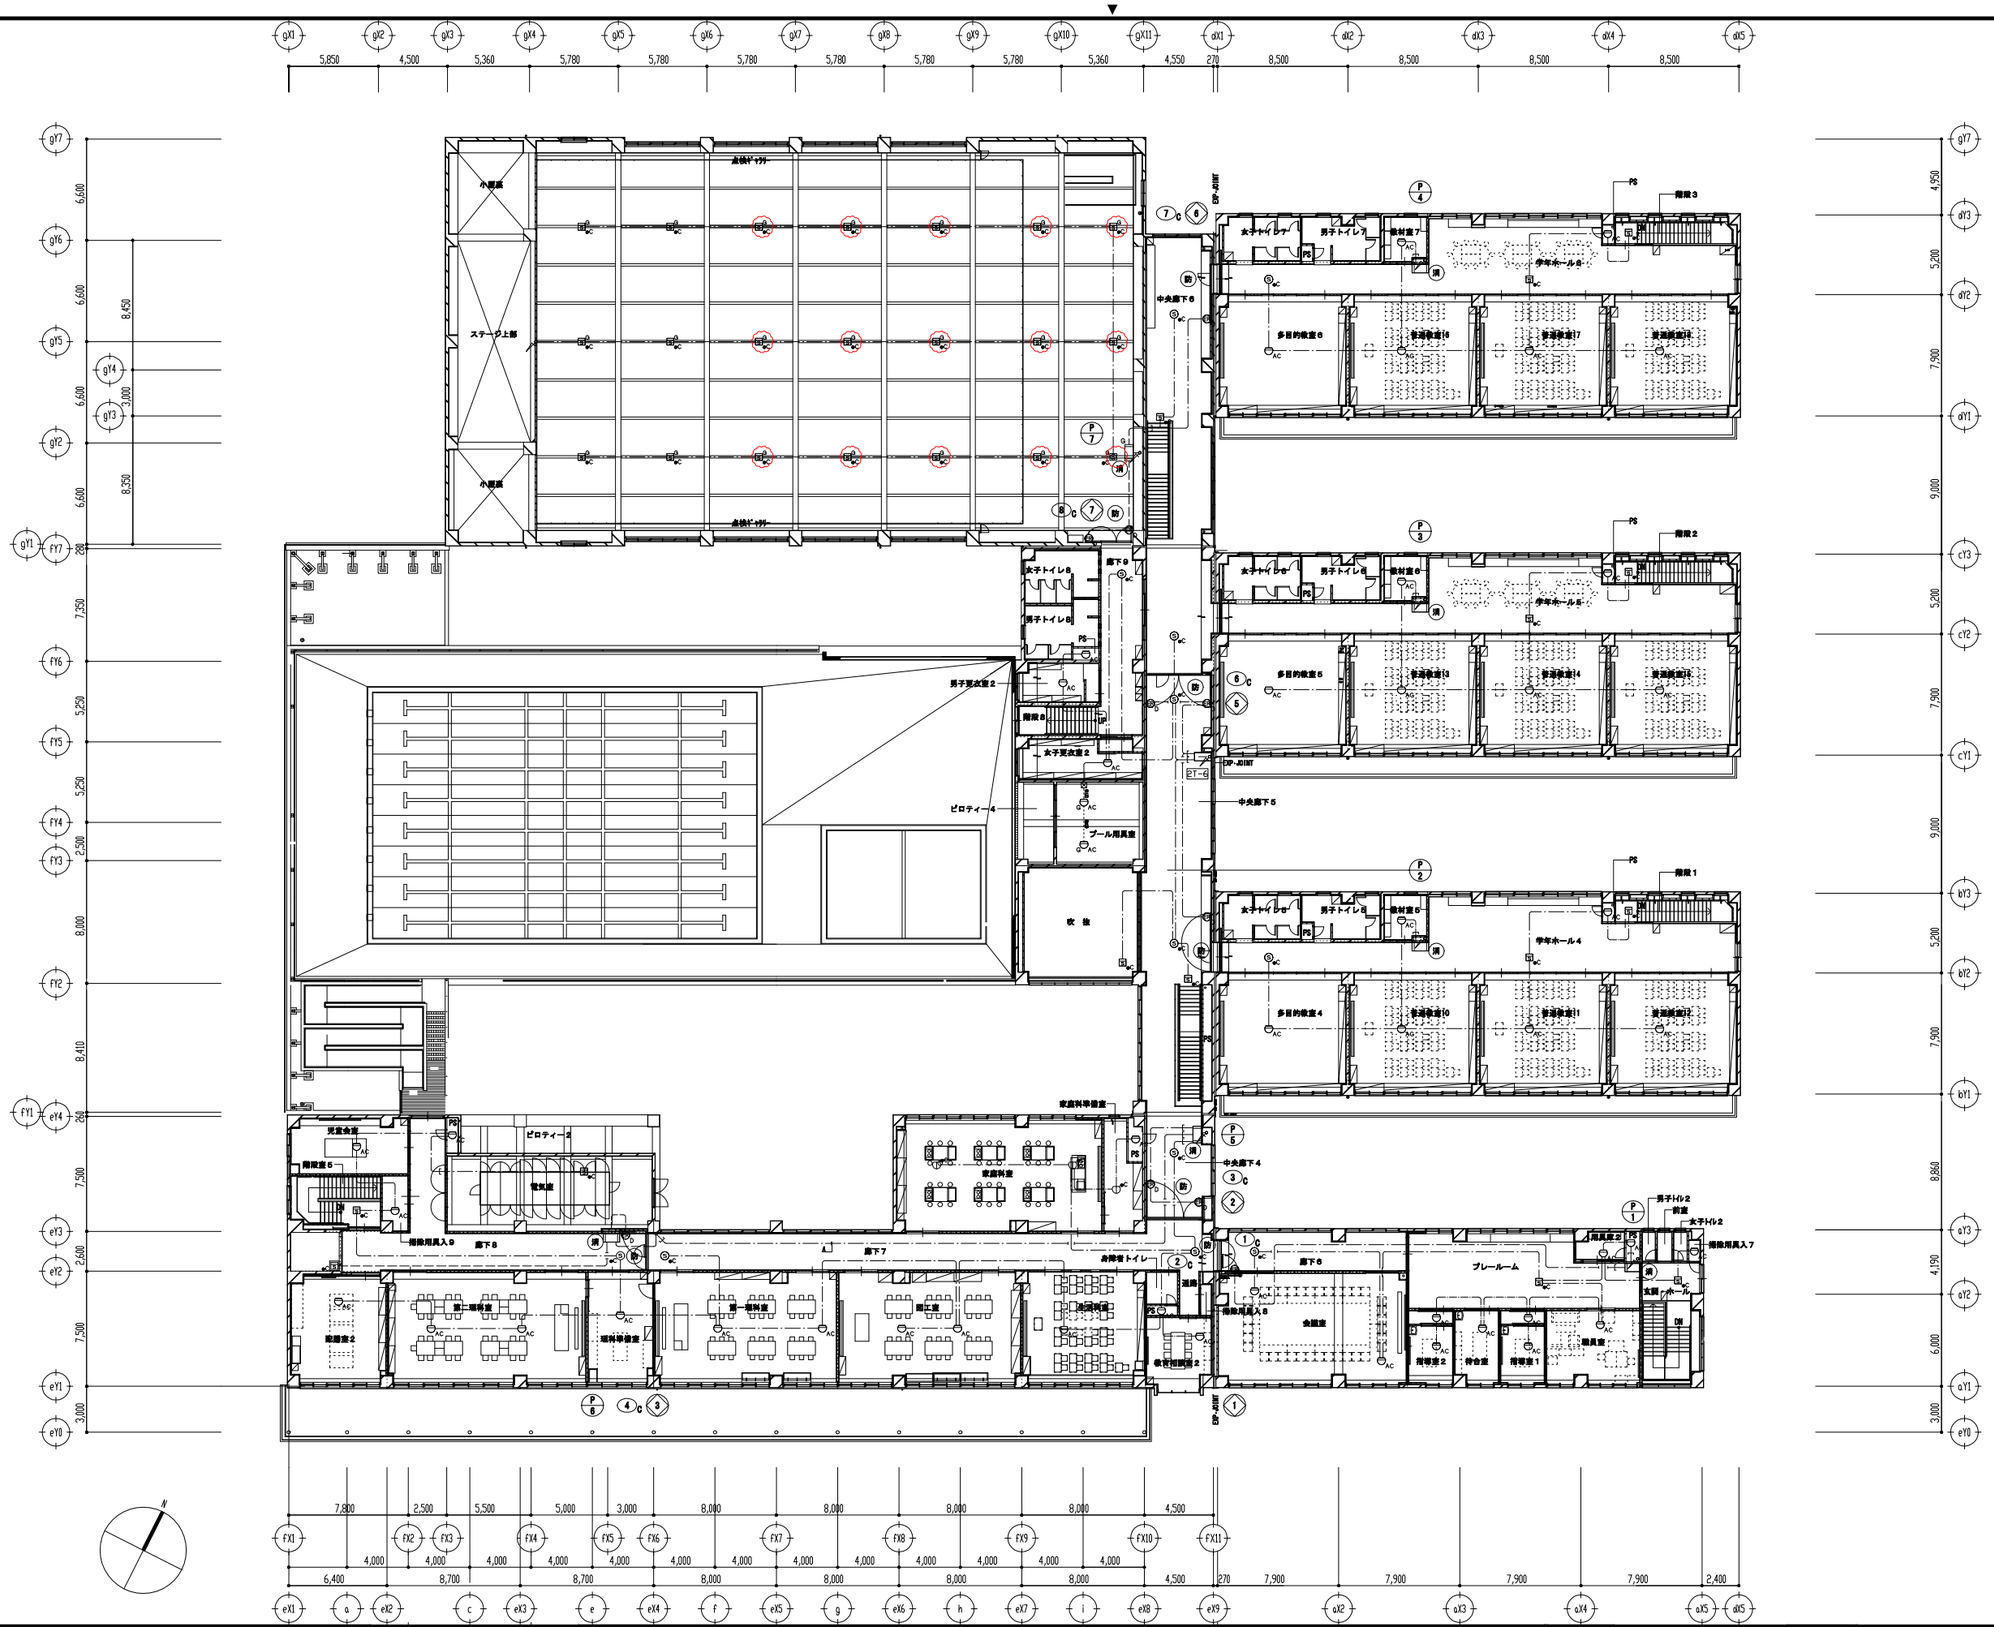

○：光電式スポット型感知器更新　×15
防球ガード既存再利用

鶴岡市教育委員会管理課	製図 照査	特記	製図 R8年 11月 日	工事名	鶴岡市立朝暘第四小学校屋内運動場電気設備復旧工事
			縮尺 A3：400	図面名	自動火災報知設備2階配線図
					図面番号 5