



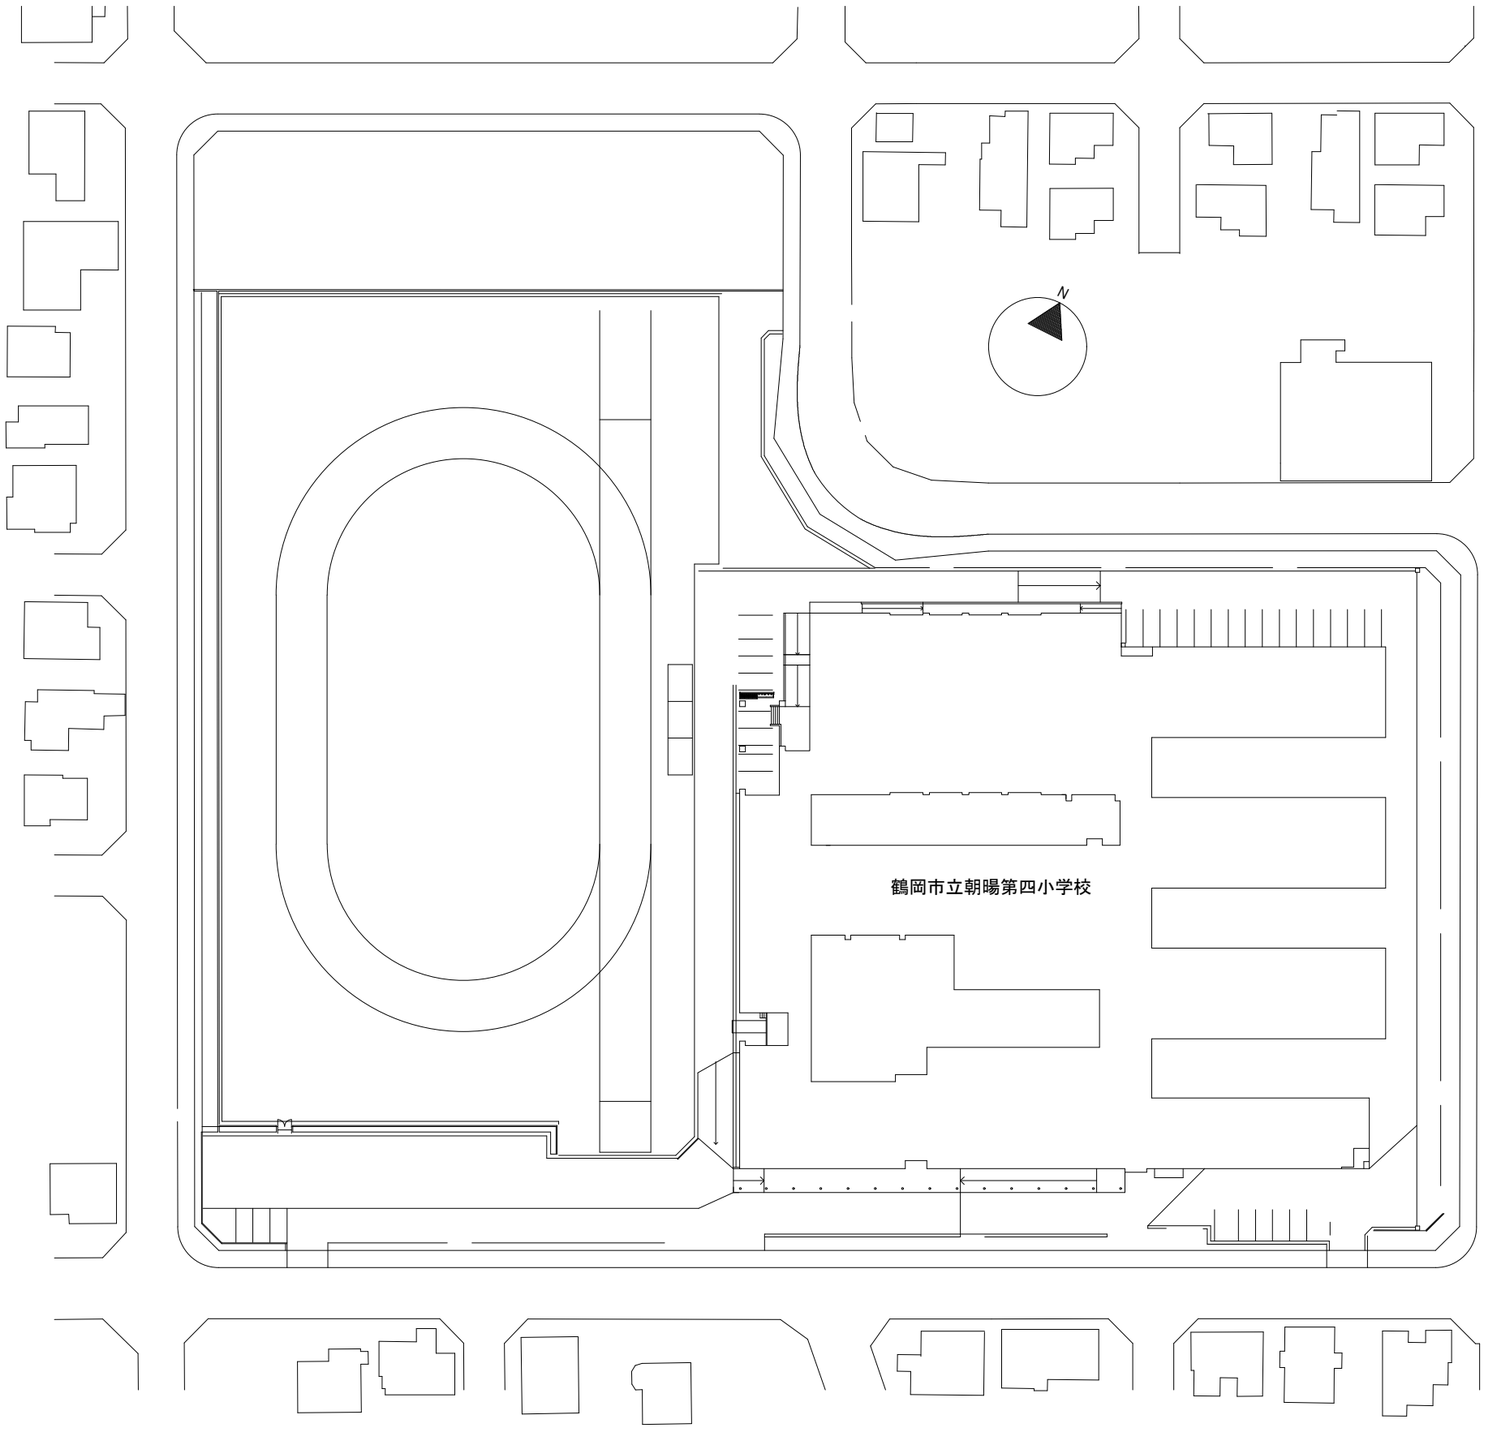

案　内　図

特　記　仕　様　書	
工　事　場　所	鶴岡市柳田字田中２８番地１
1　一般事項	
1．特記無き事項は、国土交通省大臣官房官庁営繕部監修「公共建築工事標準仕様書(建築工事編）」「公共建築改修工事標準仕様書（建築工事編）」最新年版による。 2．工事写真・完成写真は指示された部数提出すること。 3．図面等に記載されていない事項であっても、法規上、現場取合い及び納まりで当然必要と思われる軽微な変更は、監督職員と協議の上で施工する。但し、これによる請負金額の変更は原則として行わない。	
2　仮設工事	
1．仮囲いは工事範囲をバリケード程度とする。 2．工事用電力は最寄りの電柱より分岐使用することとし、これに要する手続き、経費等は受注者の負担とする。 工事用水施設設置に要する費用（工事費・水道料・基本料）も受注者の負担とする。	
3　その他	
1．工事に際しては施設管理者及び監督職員と事前協議を行い、資材搬入路・工事区画の詳細を決定すること。 2．その他、工事期間中の騒音等について配慮の上施工することとし、第三者（特に施設利用者）への危害がないよう十分留意すること。	

鶴岡市教育委員会管理課	製図	照　査	特記	現場作業期間はR9.1.25～R9.2.9の間とする	製図	Ｒ８年　１１月	工事名	鶴岡市立朝暘第四小学校屋内運動場フローリング復旧工事	図面番号
					縮尺	ＮＯＮ	図面名	特記仕様書・配置図・付近見取り図	1

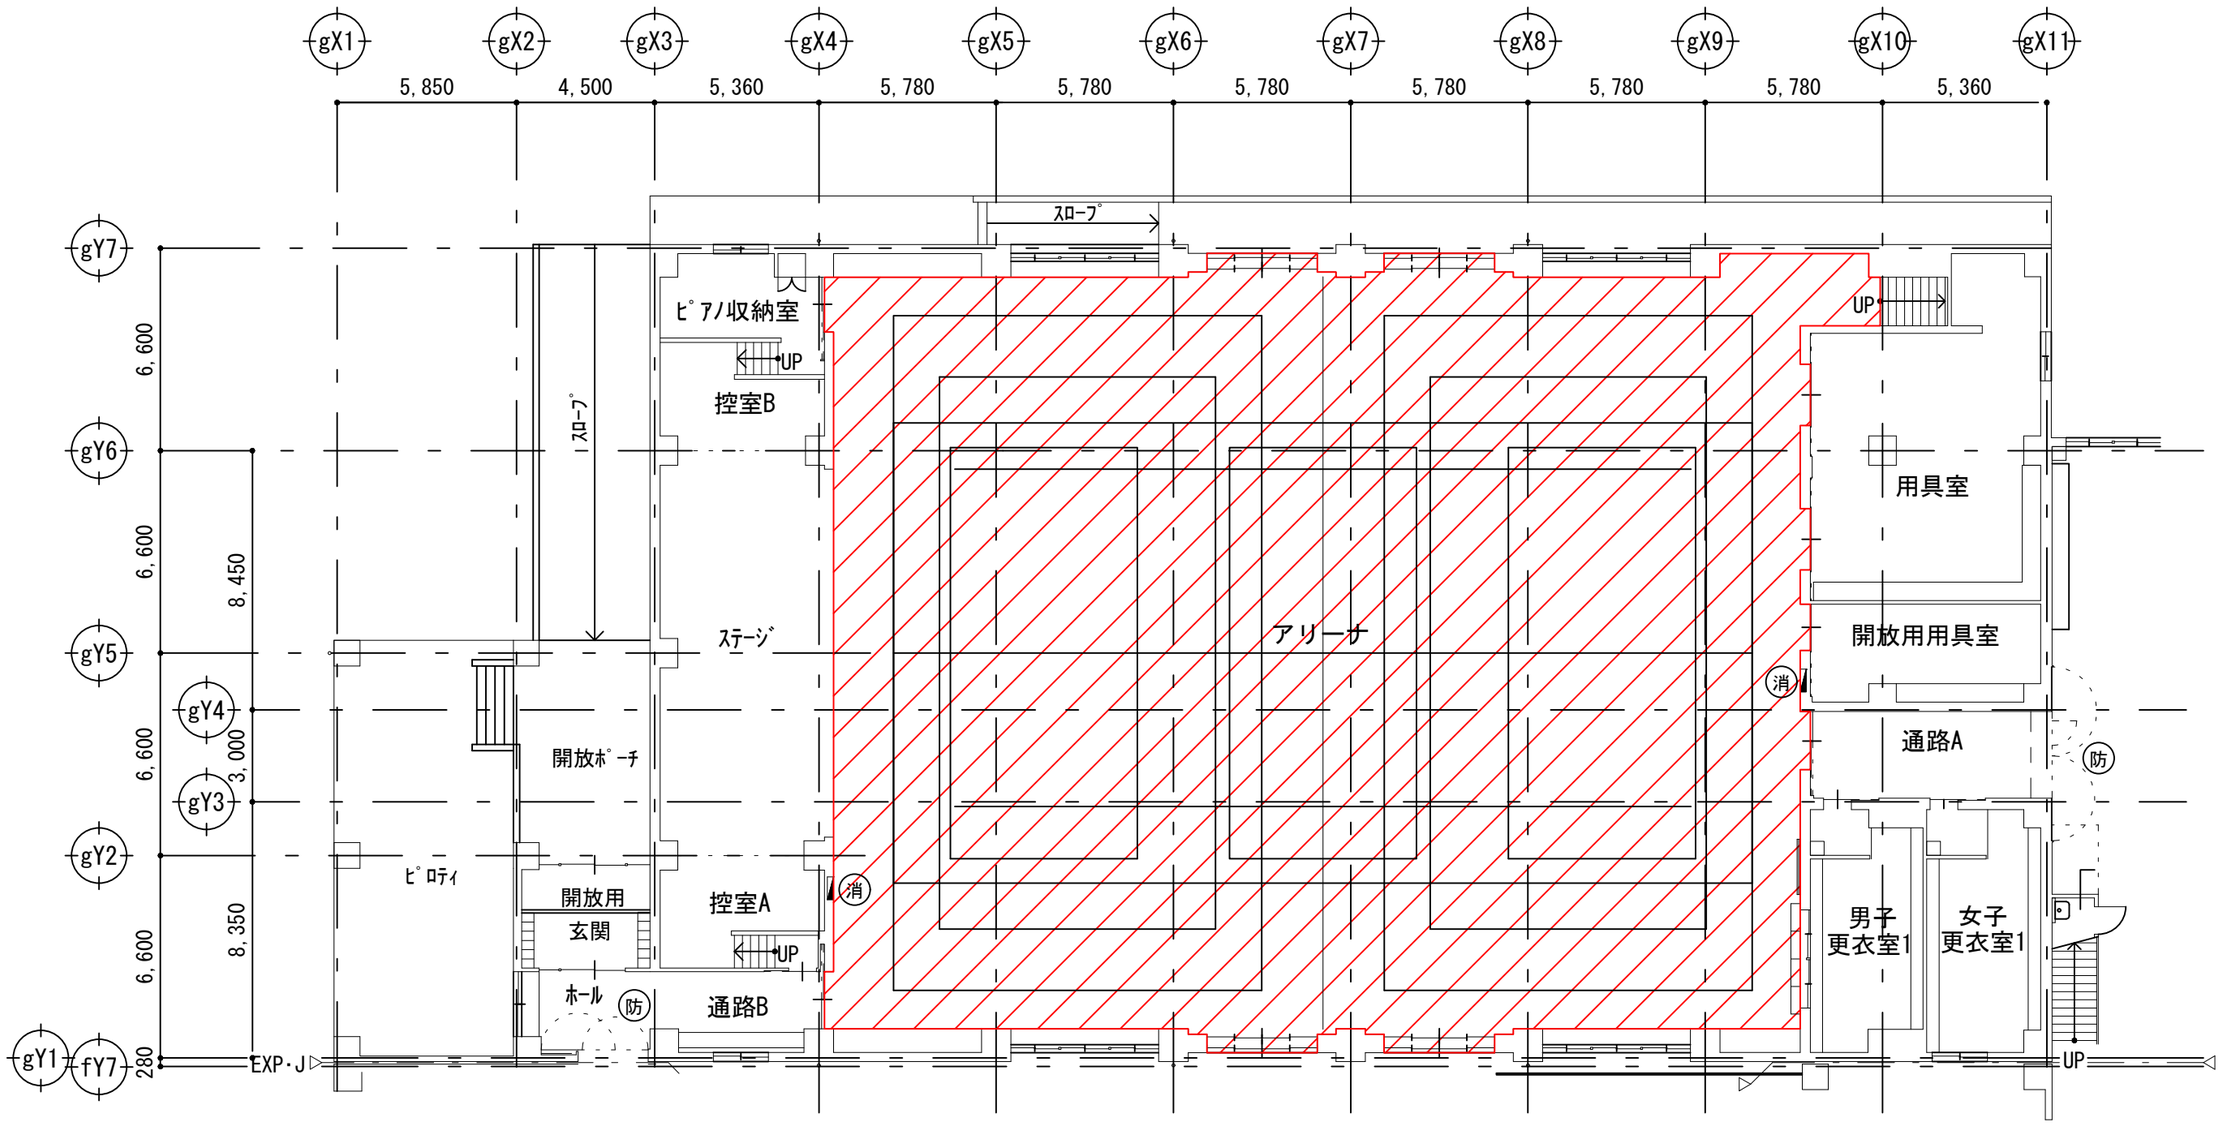


床改修範囲

改修内容

床：既存フローリング研磨の上、水性２液ウレタン塗装三回塗り

コートライン復旧（コート配置図参照）

鶴岡市教育委員会管理課	製図	照査	特記	現場作業期間はR9.1.25～R9.2.9の間とする	製図	R８年 １１月	工事名	鶴岡市立朝暘第四小学校屋内運動場フローリング復旧工事	図面番号
					縮尺	A3:1/200	図面名	1階平面図	2

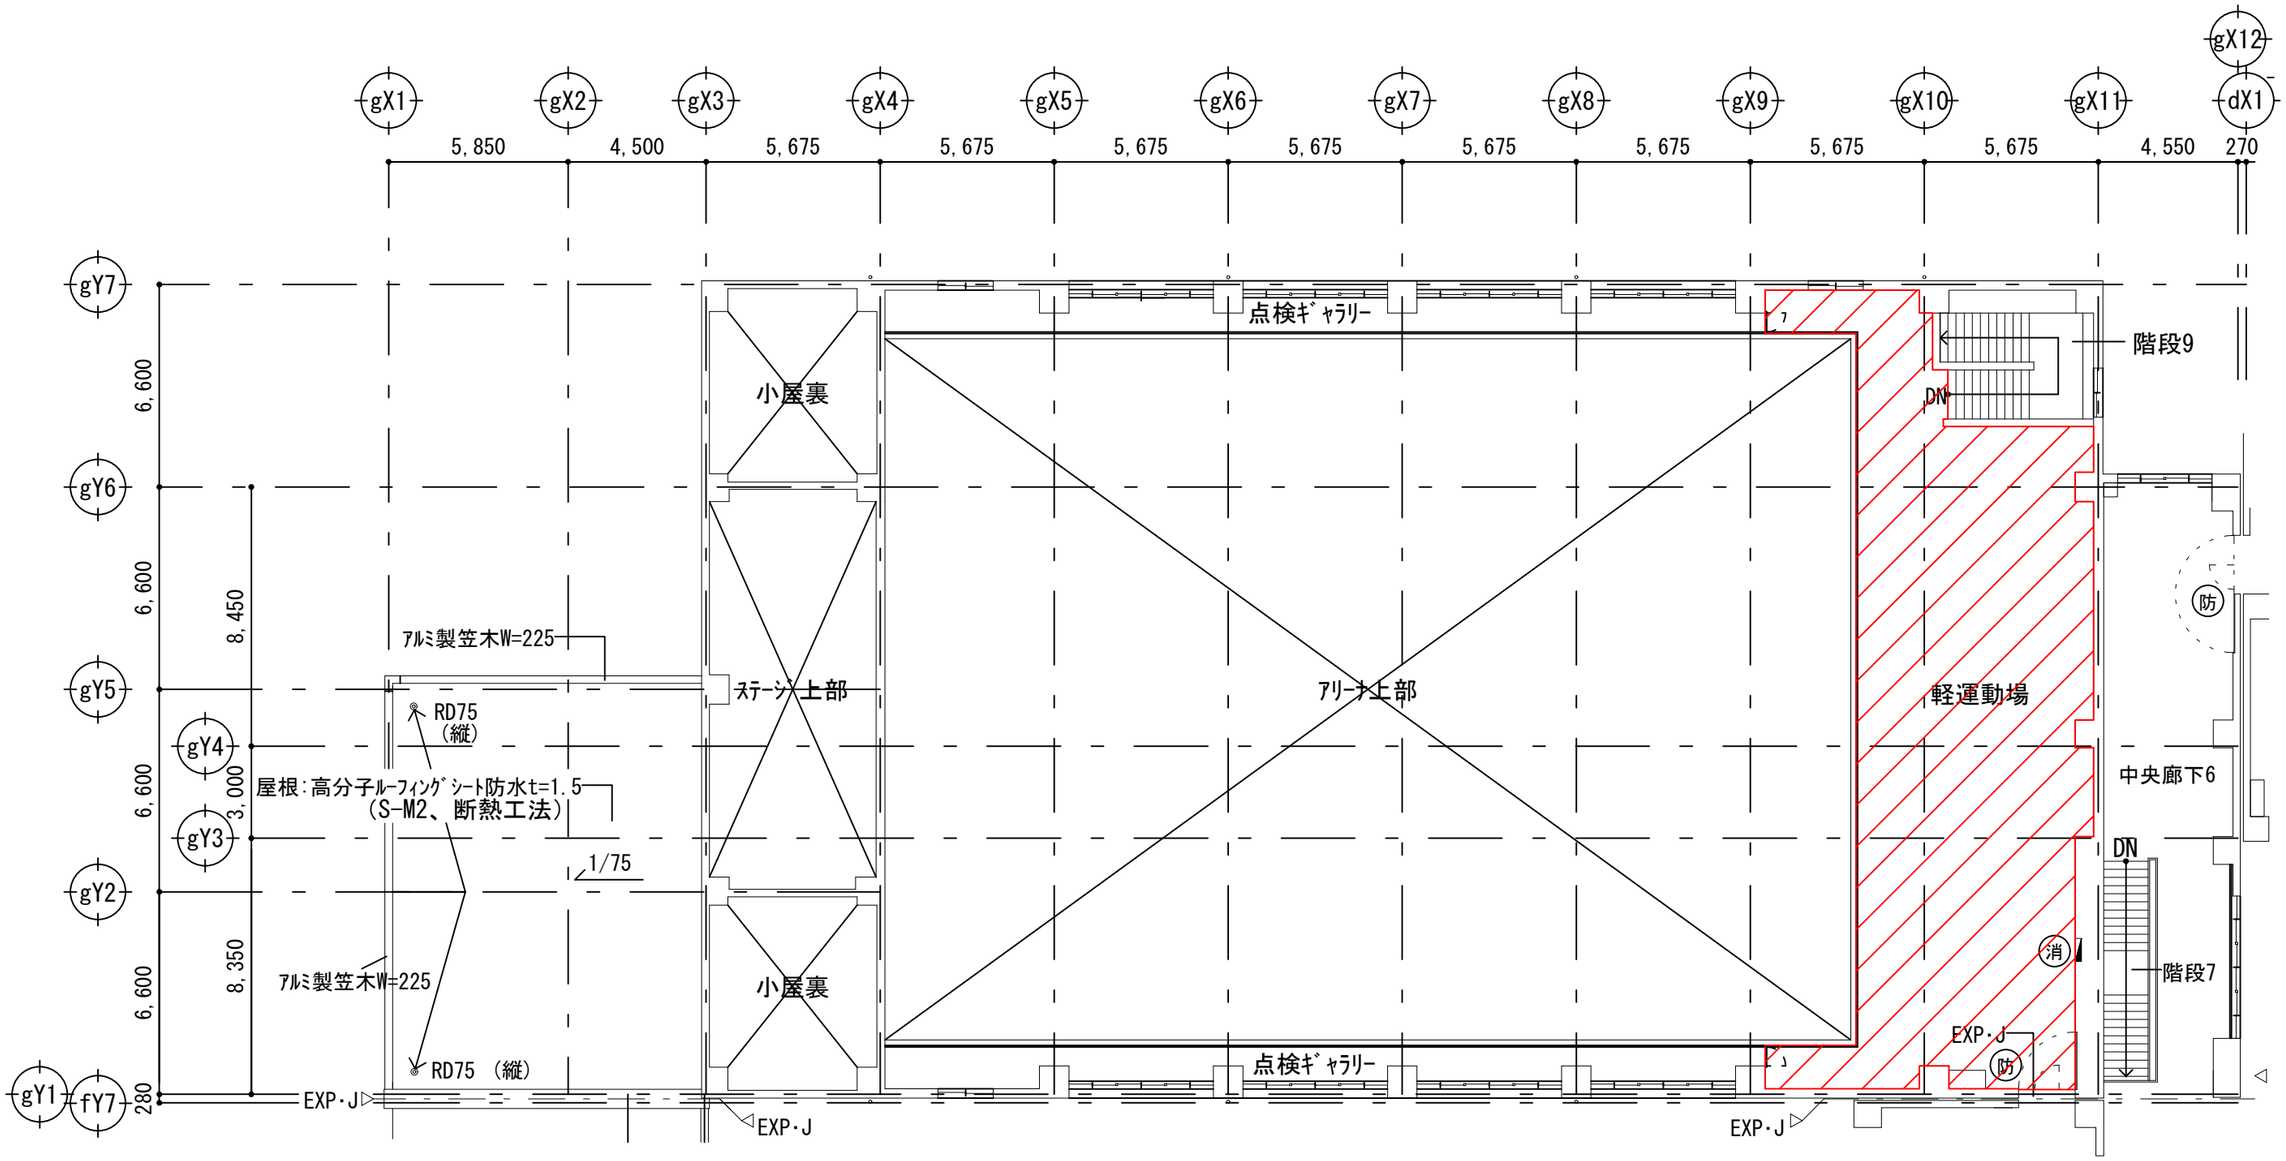


床改修範囲

改修内容

床：既存フローリング研磨の上、水性２液ウレタン塗装三回塗り
コートライン復旧（コート配置図参照）

鶴岡市教育委員会管理課	製図 照 査	特記	現場作業期間はR9.1.25～R9.2.9の間とする	製図	Ｒ８年 １１月	工事名	鶴岡市立朝陽第四小学校屋内運動場フローリング復旧工事	図面番号
				縮尺	A3:1/200	図面名	２階平面図	3

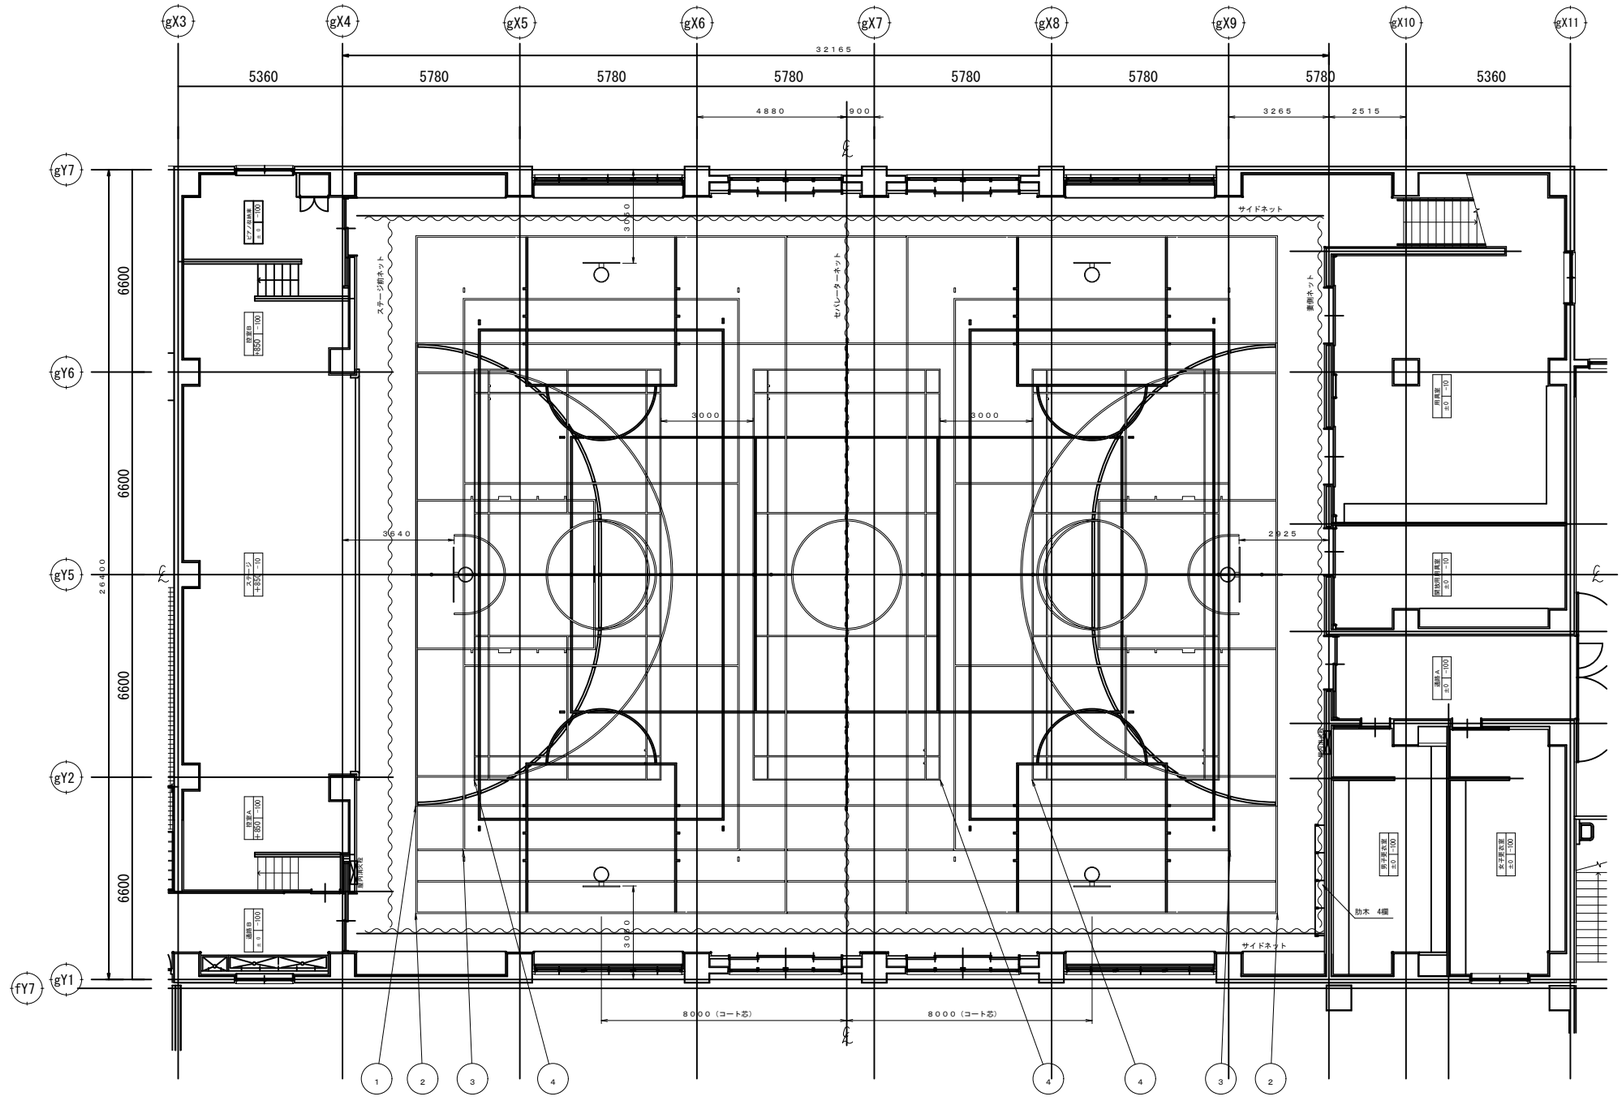

コートライン内訳表

記号	種　別	寸　法	面数	備　考	ライン色
1	バスケットボールコート	２８０００×１５０００	１面	実線　ライン幅５０㎜	白色
2	ミニバスケットボールコート	２２０００×１２０００	２面	実線　ライン幅５０㎜	緑色
3	バレーボールコート（６人制）	１８０００×　９０００	３面	実線　ライン幅５０㎜	赤色
4	バレーボールコート（小学生）	１６０００×　８０００	２面	実線　ライン幅５０㎜	赤色
5	バドミントンコート	１３４００×　６１００	３面	実線　ライン幅４０㎜	水色
6	ハンドボール	１５０００×　６０００	２面	実線　ライン幅５０㎜	黄色
7	反復横跳び	８０００（４０００）	３本（１本）	実線　ライン幅５０㎜	黒色

鶴岡市教育委員会管理課

製図	照　査	特　記
		現場作業期間はR9.1.25～R9.2.9の間とする

製図	Ｒ８年　１１月	工事名	鶴岡市立朝陽第四小学校屋内運動場フローリング復旧工事	図面番号
縮尺	A3:1/200	図面名	コート配置図	4