



天井バスリブ改修範囲

- 撤去再取り付け付属物
- ・天井直付け照明 (40W相当) : 6箇所
  - ・天井埋め込み換気口 (80×1000程度) : 4箇所
  - ・天井換気扇 (300角) : 2箇所
- 新規天井点検口取り付け  
600×600 防湿タイプ 5箇所

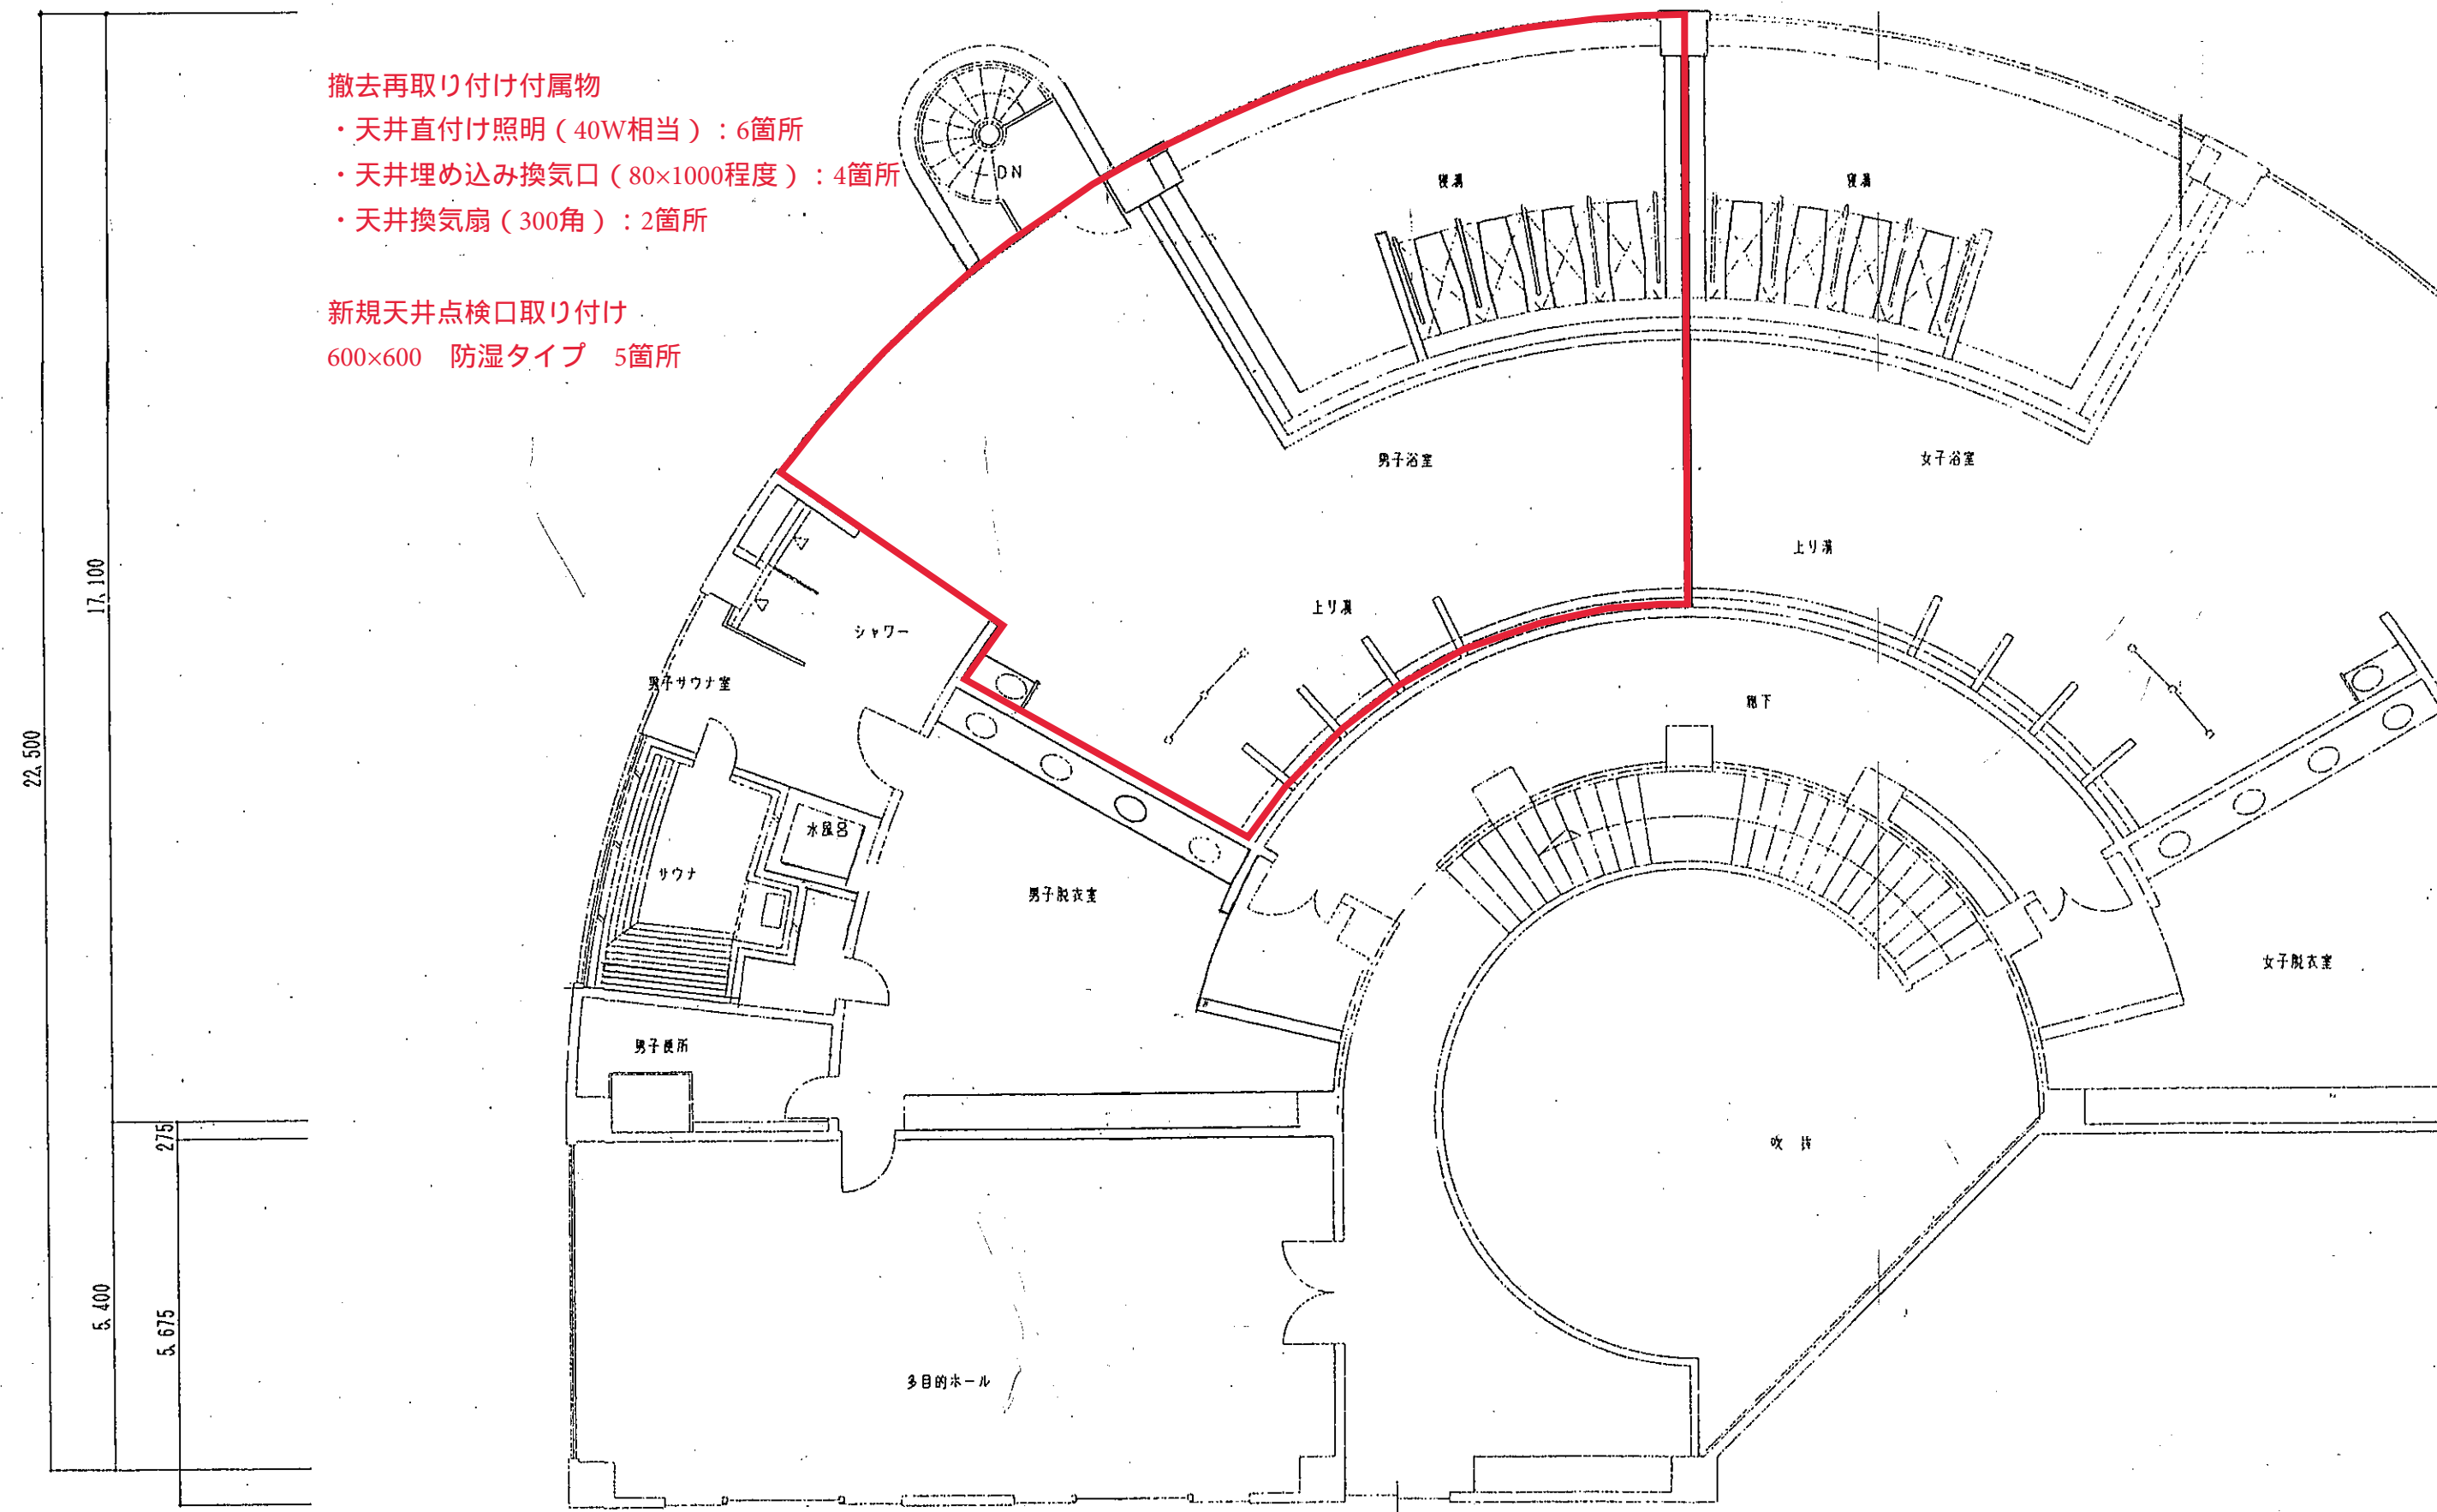

各所継ぎ手・入隅・出隅コーナー見切り縁撤去の上、新規アルミ見切り縁取付

既存天井バスリブ・軽量鉄骨下地撤去の上、新規軽量鉄骨下地・防湿シート・バスリブ取り付け

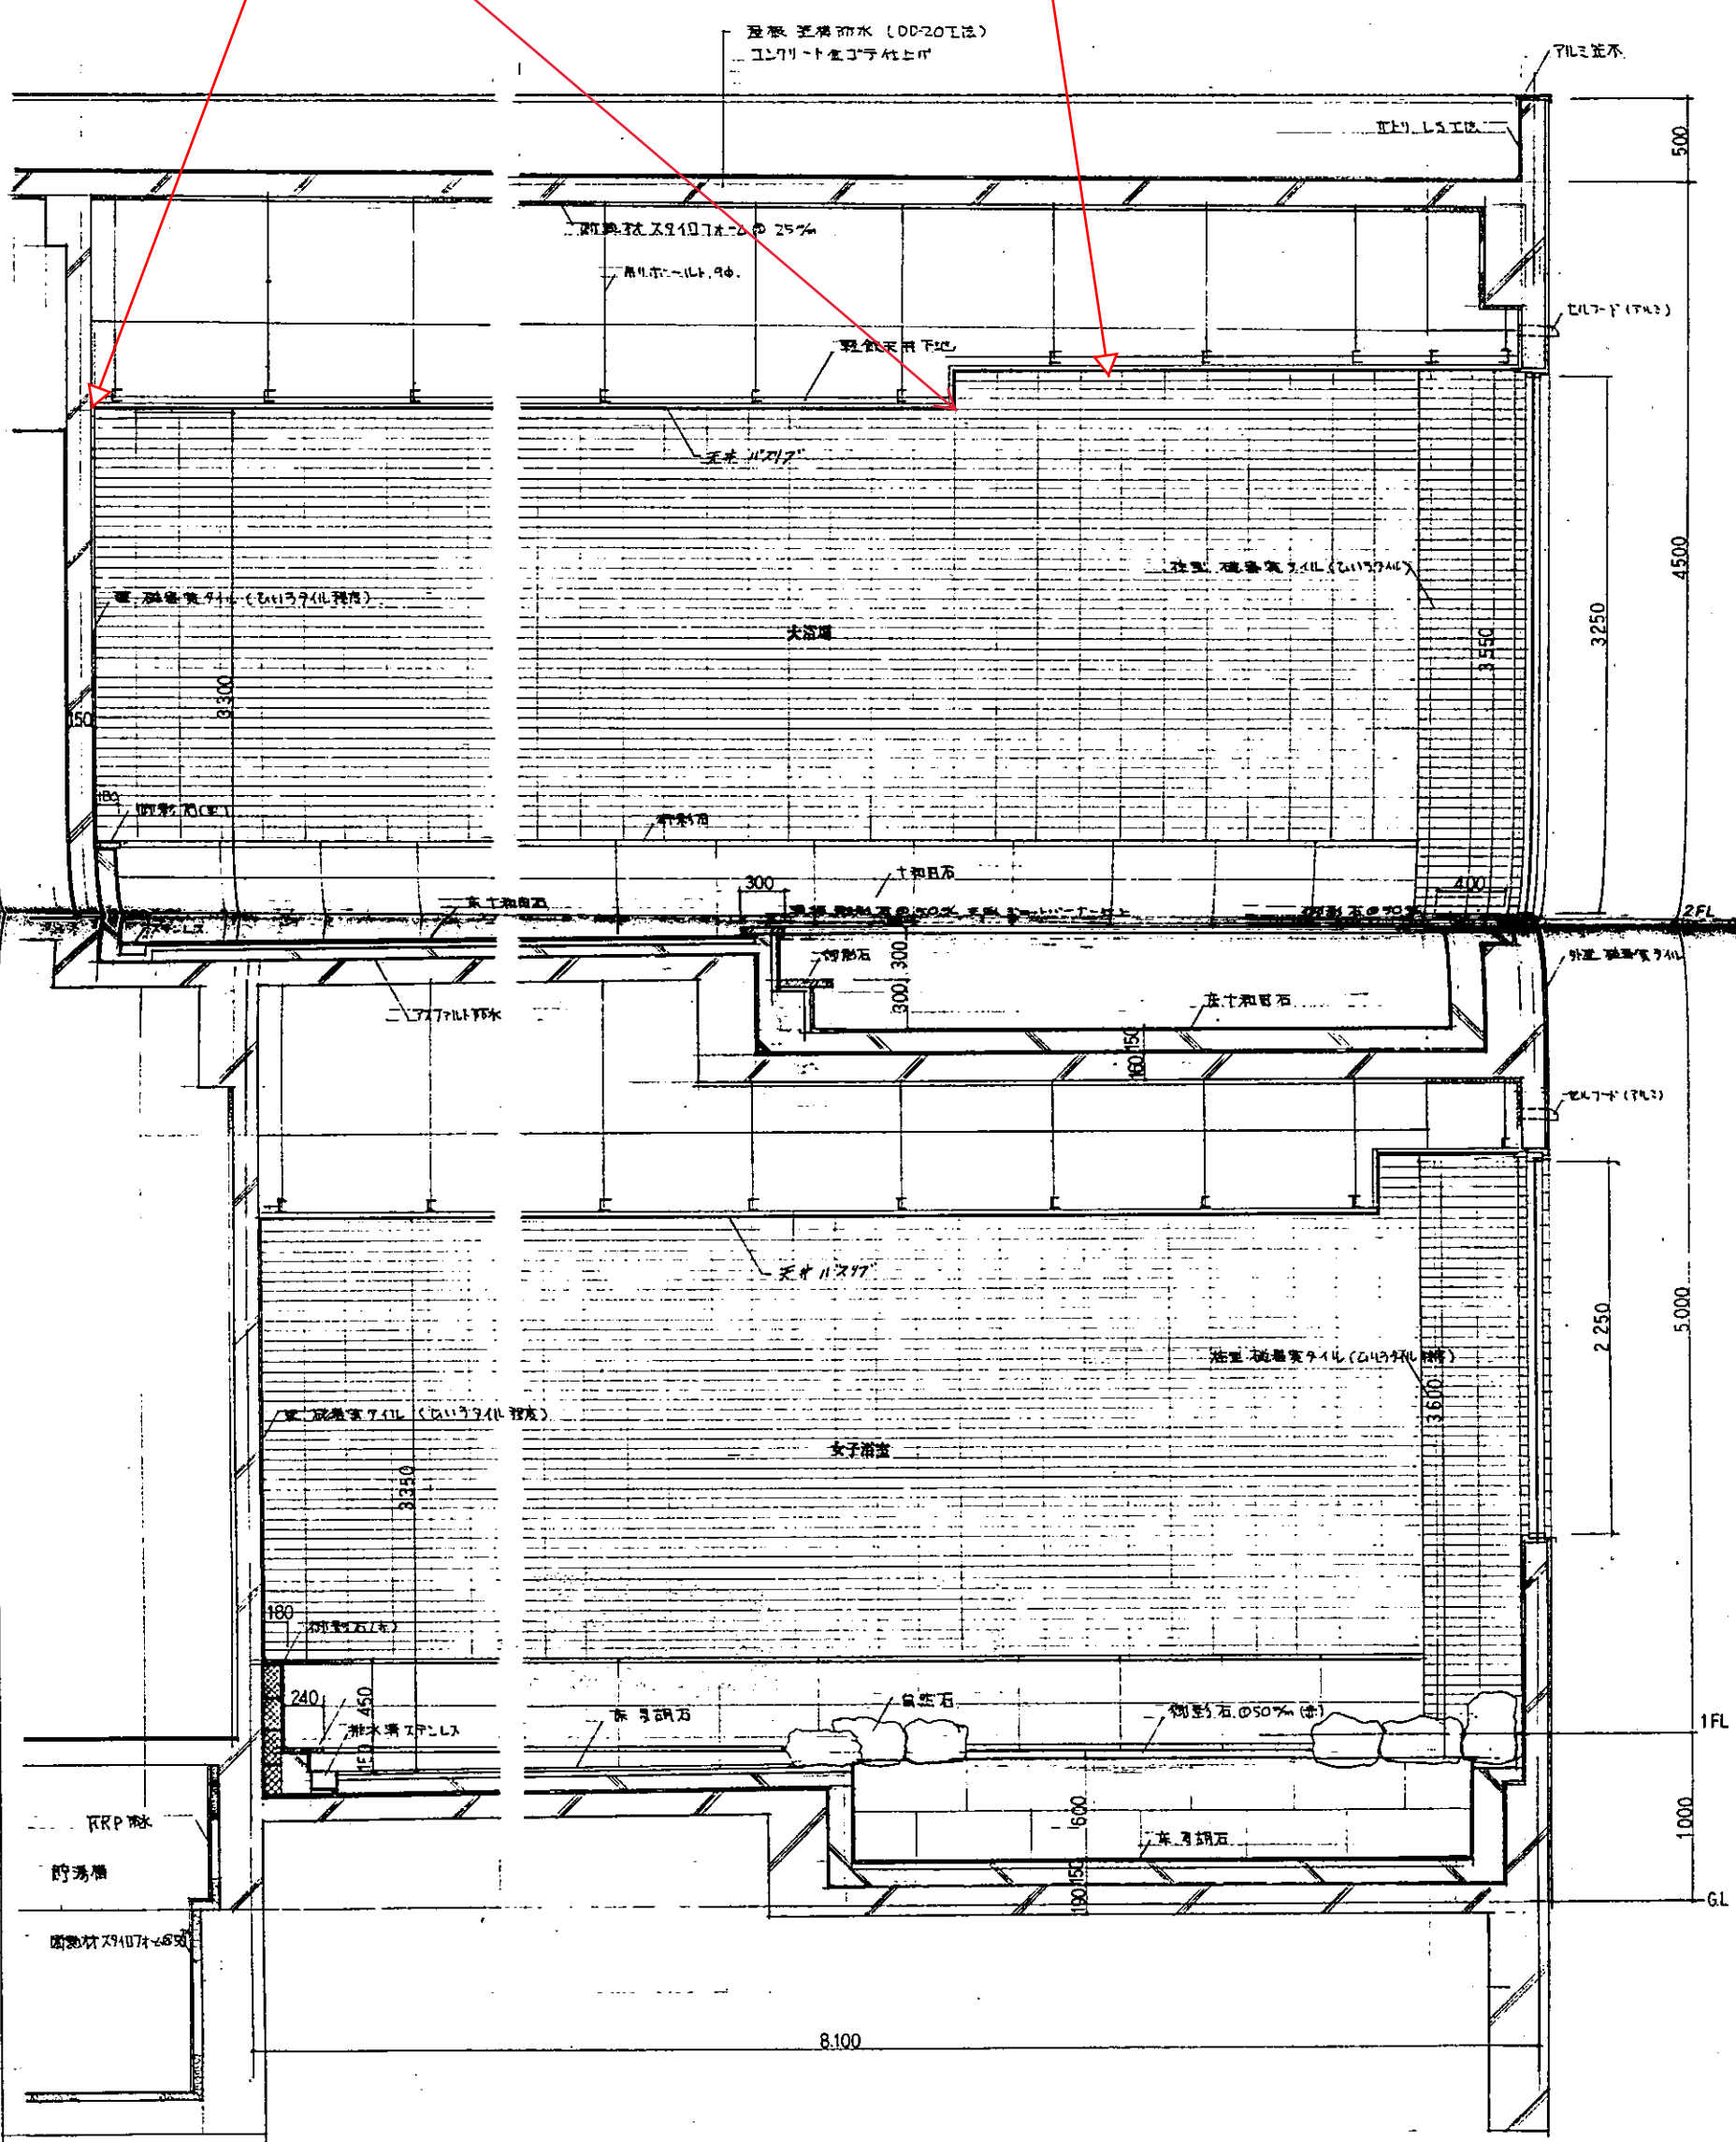

所在地 兵庫県神戸市東灘区東灘センター新築工事  
 図面尺 1:30  
 図面 No. A-14  
 平成 3年 2月 日

**スガワラ建築設計事務所**  
 山形県鶴岡市みどり町1-28 TEL(0235)23-4921  
 FAX (0235)23-4956  
 1 兵庫県土庫事務所52206号 神戸 松 建

図 1:30