

# 社会資本総合整備計画書(重点計画)

## 社会資本整備総合交付金

### (山形県鶴岡市)

平成30年 2月 1日

平成31年 1月11日 (第1回変更)

令和 2年 1月 9日 (第2回変更)

社会資本総合整備計画 社会資本整備総合交付金

令和02年01月09日

計画の名称	鶴岡市における循環のみちの実現計画（重点計画）												
計画の期間	平成30年度～平成31年度（2年間）										重点配分対象の該当	○	
交付対象	鶴岡市												
計画の目標	下水道整備を促進することにより、安全・安心、衛生的で快適な市民生活環境を実現し、公共用水域の水質保全を図る。												
全体事業費（百万円）	合計（A+B+C+D）	2,358	A	2,323	B	0	C	35	D	0	効果促進事業費の割合 C / (A+B+C+D)	1.48	%

番号	計画の成果目標（定量的指標）			
	定量的指標の定義及び算定式	定量的指標の現況値及び目標値		
		当初現況値 (H30当初)	中間目標値 (H30末)	最終目標値 (H31末)
1	下水道処理人口に係る普及率を76.0%（H30）から76.8%（H31）に増加させる。 下水道処理人口に係る普及率 下水道を利用できる人口（人）/総人口（人）	76%	76%	77%

備考等	個別施設計画を含む	-	国土強靱化を含む	-	定住自立圏を含む	-	連携中枢都市圏を含む	-
-----	-----------	---	----------	---	----------	---	------------	---

A 基幹事業

基幹事業(大)	番号	事業種別	地域種別	交付対象	直接間接	事業者	種別1	種別2	要素となる事業名 (事業箇所)	事業内容 (延長・面積等)	市区町村名/ 港湾・地区名	事業実施期間(年度)					全体事業費 (百万円)	費用 便益比	個別施設計画 策定状況	
												H30	H31	R02	R03	R04				
一体的に実施することにより期待される効果																				
備考																				
下水道事業	A07-001	下水道	一般	鶴岡市	直接	鶴岡市	管渠(汚水)	新設	1号幹線系枝線(未普及 解消)	75mm~200mm L=2.6km	鶴岡市						311		-	
	A07-002	下水道	一般	鶴岡市	直接	鶴岡市	管渠(汚水)	新設	3-1号幹線系枝線(未普及 解消)	150~200mm L=70m	鶴岡市						7		-	
	A07-003	下水道	一般	鶴岡市	直接	鶴岡市	管渠(汚水)	新設	19号幹線系枝線(未普及 解消)	75mm~200mm L=4.8km	鶴岡市						449		-	
	A07-004	下水道	一般	鶴岡市	直接	鶴岡市	管渠(汚水)	新設	大山中央幹線及び枝線(未普及 解消)	路面復旧一式	鶴岡市						34		-	
	A07-005	下水道	一般	鶴岡市	直接	鶴岡市	管渠(汚水)	新設	西郷中央幹線及び枝線(未普及 解消)	75mm~250mm L=6.3km	鶴岡市						713		-	
	A07-006	下水道	一般	鶴岡市	直接	鶴岡市	管渠(汚水)	新設	13号幹線及び枝線(未普及 解消)	75mm~200mm L=1.9km	鶴岡市						75		-	

A 基幹事業

基幹事業(大)	番号	事業種別	地域種別	交付対象	直接間接	事業者	種別1	種別2	要素となる事業名 (事業箇所)	事業内容 (延長・面積等)	市区町村名/ 港湾・地区名	事業実施期間(年度)					全体事業費 (百万円)	費用 便益比	個別施設計画 策定状況
												H30	H31	R02	R03	R04			
一体的に実施することにより期待される効果																			
備考																			
下水道事業	A07-007	下水道	一般	鶴岡市	直接	鶴岡市	管渠(汚水)	新設	加茂幹線系枝線(未普及解消)	路面復旧一式	鶴岡市						25	-	
	A07-008	下水道	一般	鶴岡市	直接	鶴岡市	管渠(汚水)	新設	小堅汚水枝線(未普及解消)	75mm~150mm L=2.2km	鶴岡市						293	-	
	A07-009	下水道	一般	鶴岡市	直接	鶴岡市	終末処理場	新設	小堅処理場(未普及解消)	土木建築、機械電気設備等	鶴岡市						416	-	
											小計						2,323		
											合計						2,323		


C 効果促進事業																			
基幹事業(大)	番号	事業種別	地域種別	交付対象	直接間接	事業者	種別1	種別2	要素となる事業名(事業箇所)	事業内容(延長・面積等)	市区町村名/港湾・地区名	事業実施期間(年度)					全体事業費(百万円)	費用便益比	個別施設計画策定状況
												H30	H31	R02	R03	R04			
		一体的に実施することにより期待される効果																	
		備考																	
下水道事業	C07-001	下水道	一般	鶴岡市	直接	鶴岡市	終末処理場	-	下水道資源・エネルギーの有効利活用(効果促進)	下水道資源・エネルギーの農業利用に関する調査検討	鶴岡市						35		-
		未普及解消(A07-001~A07-006)により増加する下水道資源・エネルギーの調査検討を行い、循環型社会の構築に貢献しより一層推進する。																	
											小計						35		
											合計						35		

交付金の執行状況

(単位：百万円)

	H30				
配分額 (a)	509				
計画別流用増 減額 (b)	0				
交付額 (c=a+b)	509				
前年度からの繰越額 (d)	0				
支払済額 (e)	407				
翌年度繰越額 (f)	102				
うち未契約繰越額 (g)	0				
不用額 (h = c+d-e-f)	0				
未契約繰越率+不用率 (i = (g+h)/(c+d))%	0				
未契約繰越率+不用率が10%を超えている場合その理由					

(参考図面) 社会資本整備総合交付金

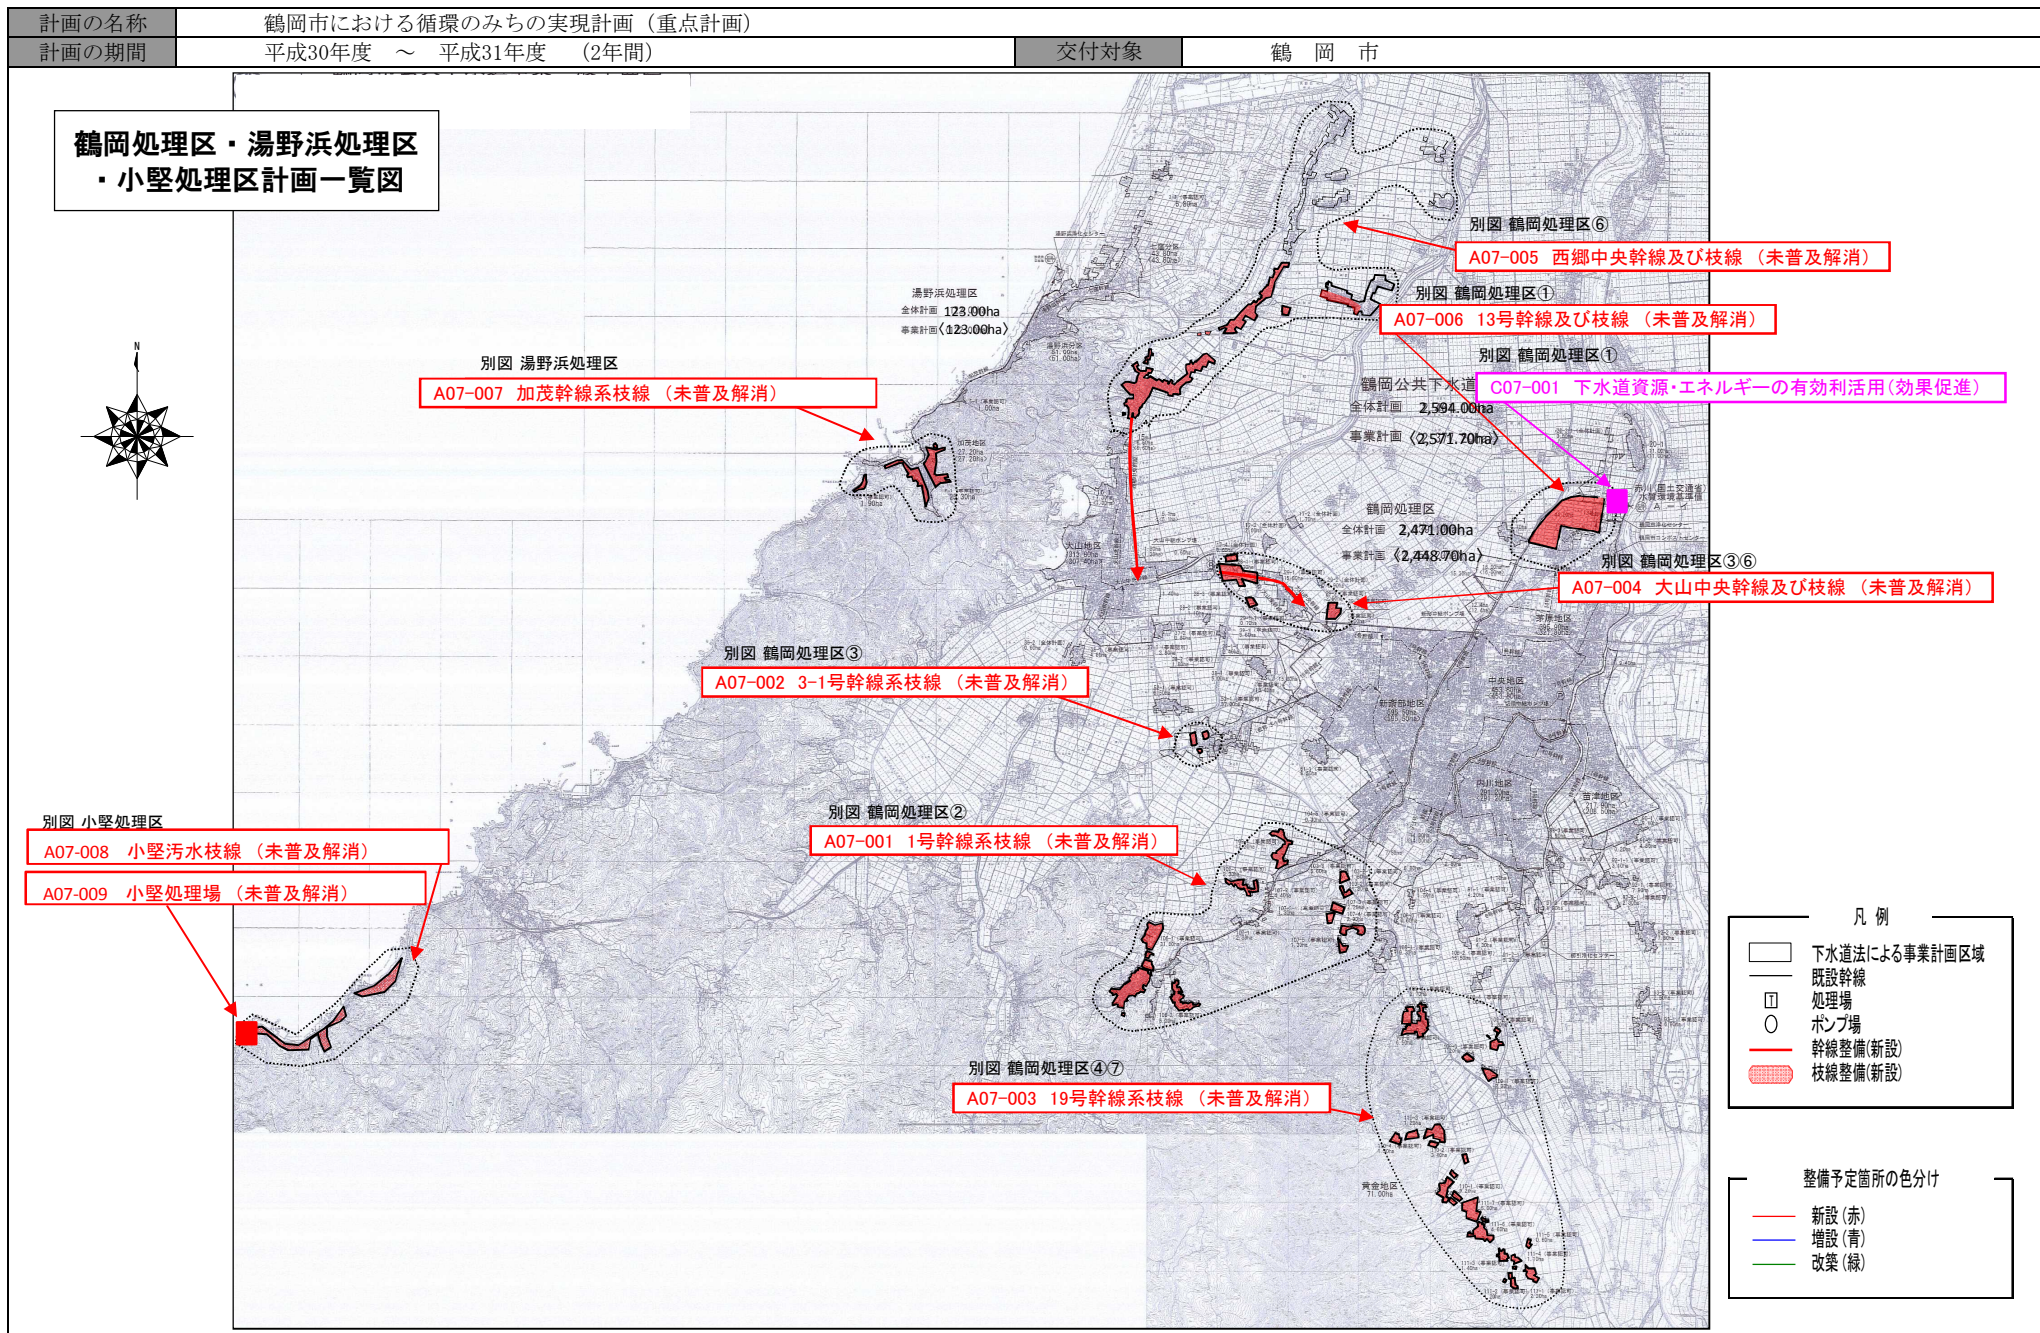




(参考図面) 社会資本整備総合交付金

計画の名称	鶴岡市における循環のみちの実現計画 (重点計画)	交付対象	鶴岡市
計画の期間	平成30年度 ~ 平成31年度 (2年間)		

鶴岡処理区①

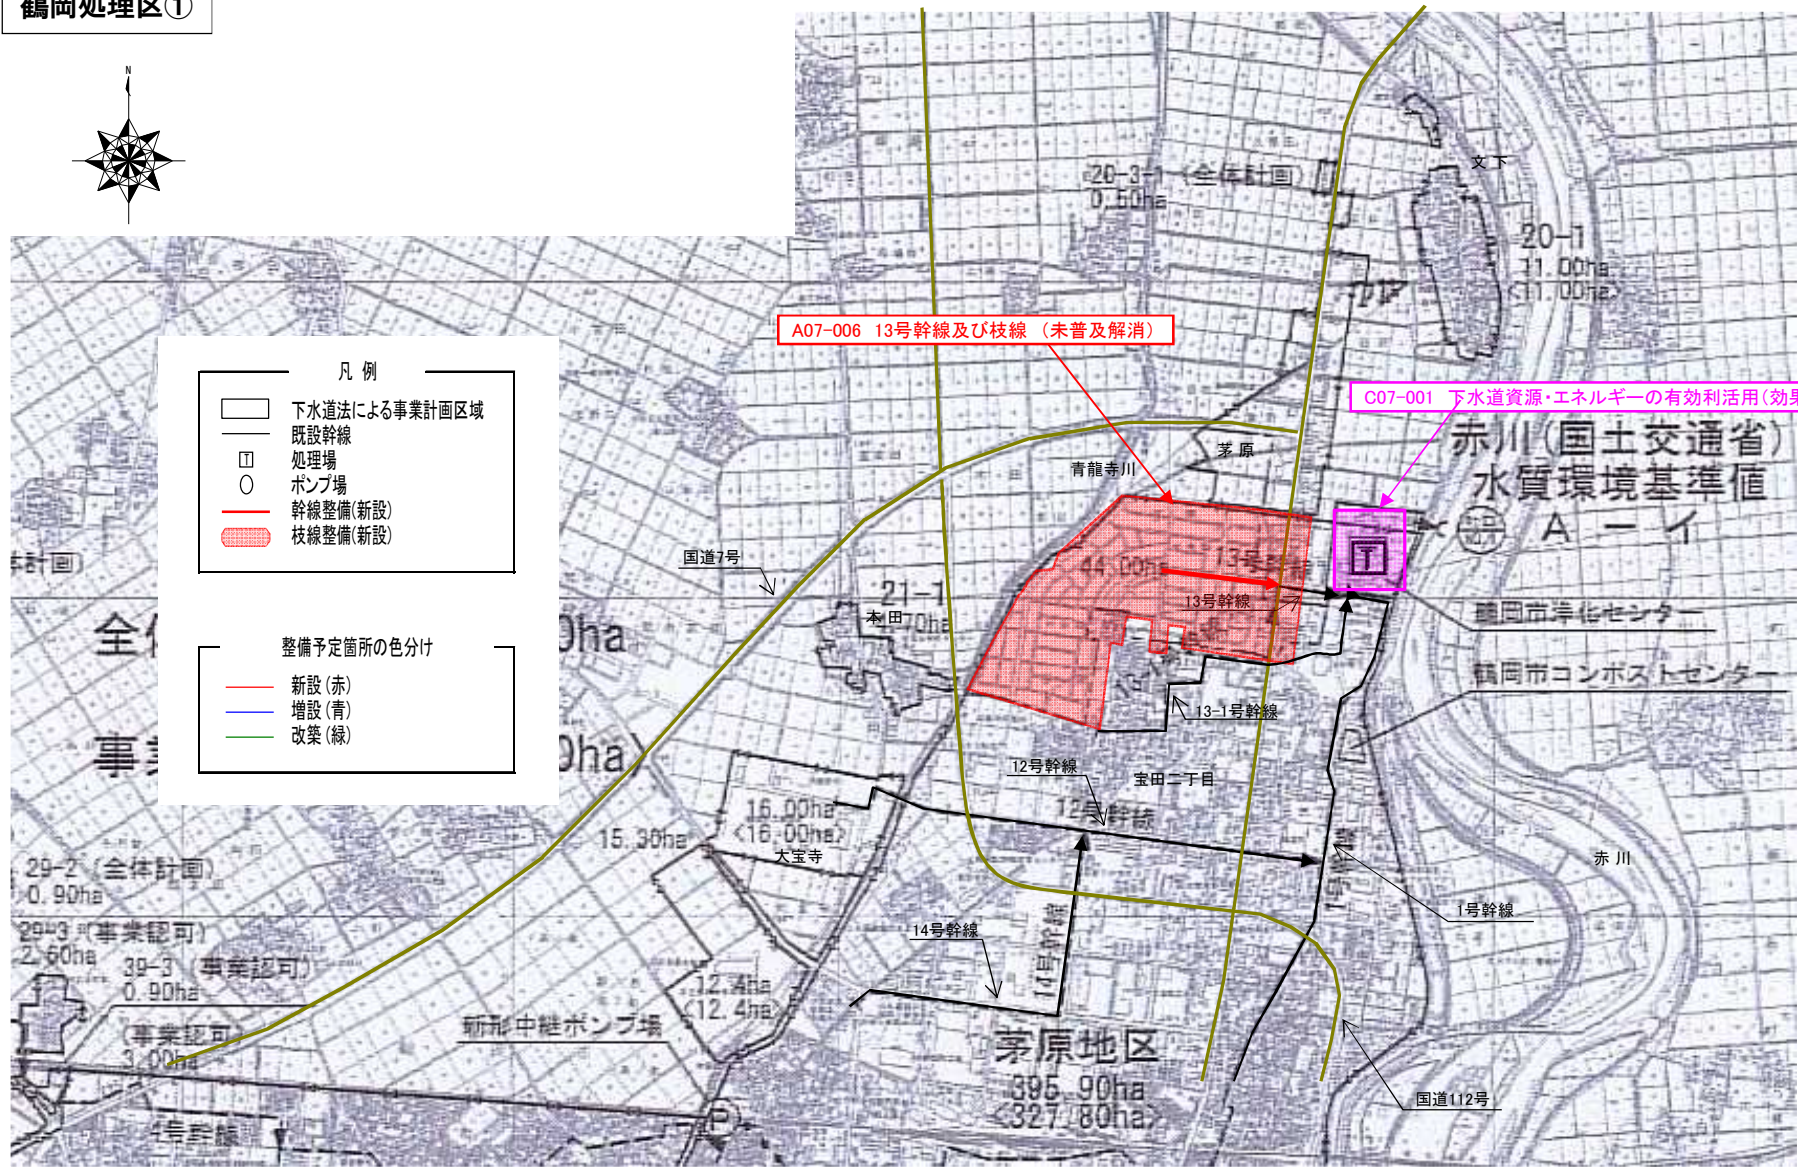

**凡例**

- 下水道法による事業計画区域
- 既設幹線
- 処理場
- ポンプ場
- 幹線整備(新設)
- 枝線整備(新設)

**整備予定箇所の色分け**

- 新設(赤)
- 増設(青)
- 改築(緑)

A07-006 13号幹線及び枝線 (未普及解消)

C07-001 下水道資源・エネルギーの有効利活用 (効果促進)

赤川(国土交通省)  
水質環境基準値  
A-I

鶴岡市浄化センター  
鶴岡市コンポストセンター


茅原地区  
395.90ha  
<327.80ha>



(参考図面) 社会資本整備総合交付金

計画の名称	鶴岡市における循環のみちの実現計画 (重点計画)	交付対象	鶴岡市
計画の期間	平成30年度 ~ 平成31年度 (2年間)		

鶴岡処理区②

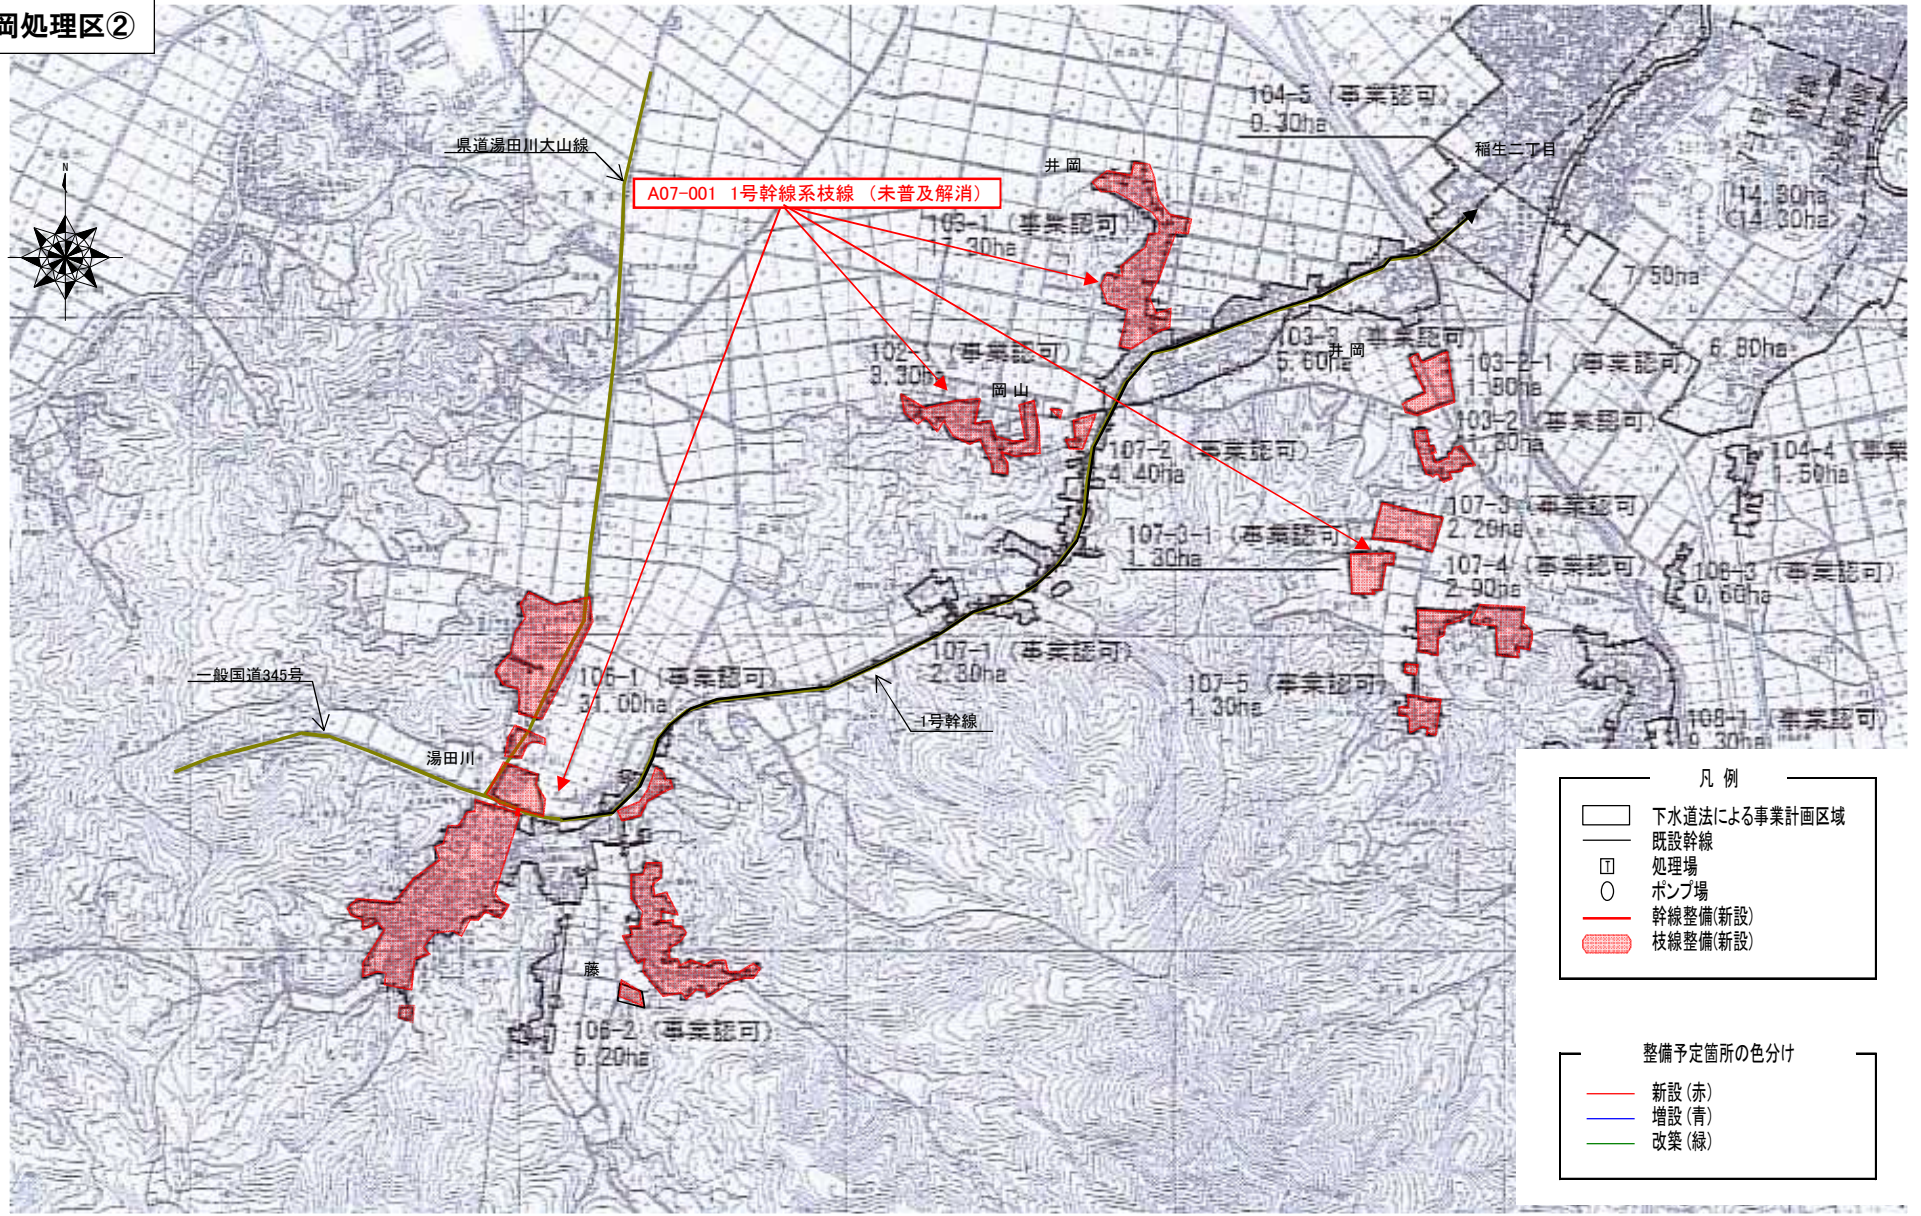




(参考図面) 社会資本整備総合交付金

計画の名称	鶴岡市における循環のみちの実現計画 (重点計画)	交付対象	鶴岡市
計画の期間	平成30年度 ~ 平成31年度 (2年間)		

鶴岡処理区③

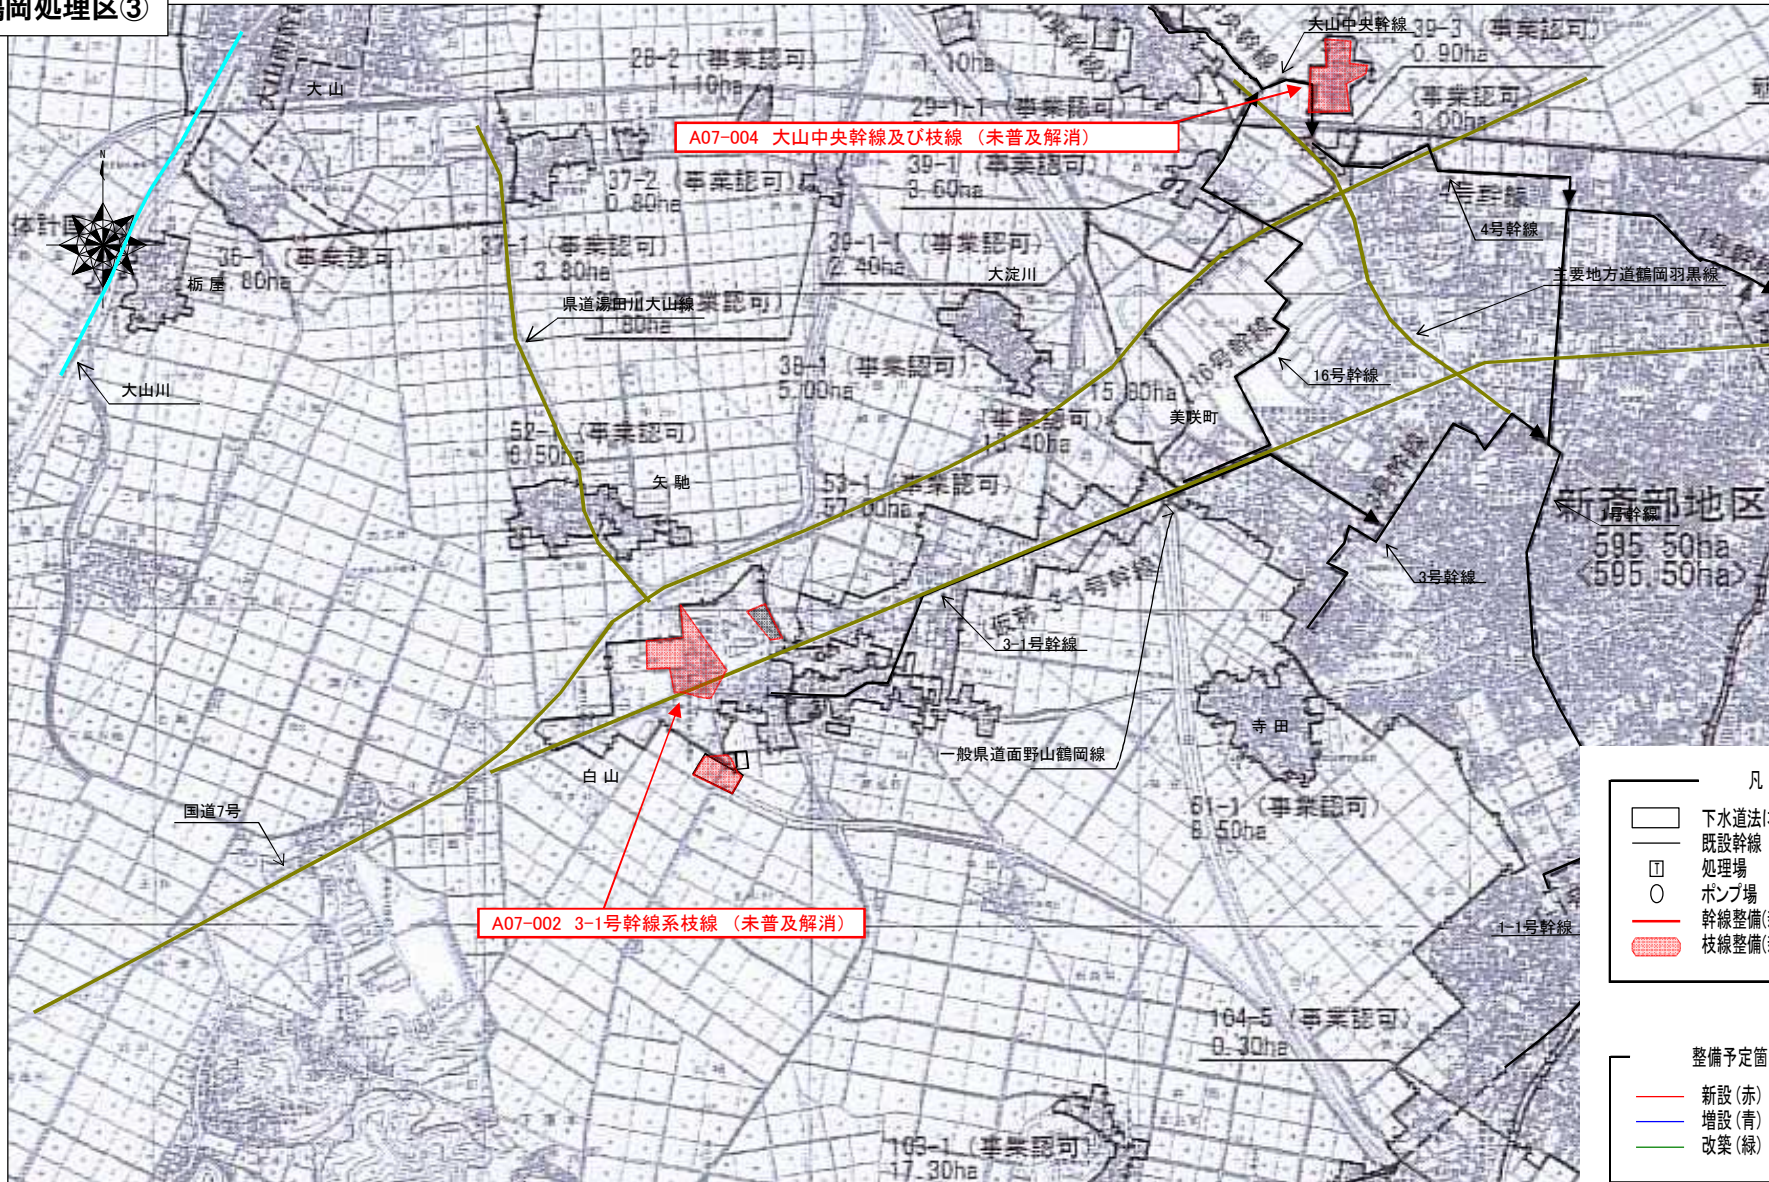

凡例


- 下水道法による事業計画区域
- 既設幹線
- 処理場
- ポンプ場
- 幹線整備(新設)
- 枝線整備(新設)

整備予定箇所の色分け

- 新設(赤)
- 増設(青)
- 改築(緑)



(参考図面) 社会資本整備総合交付金

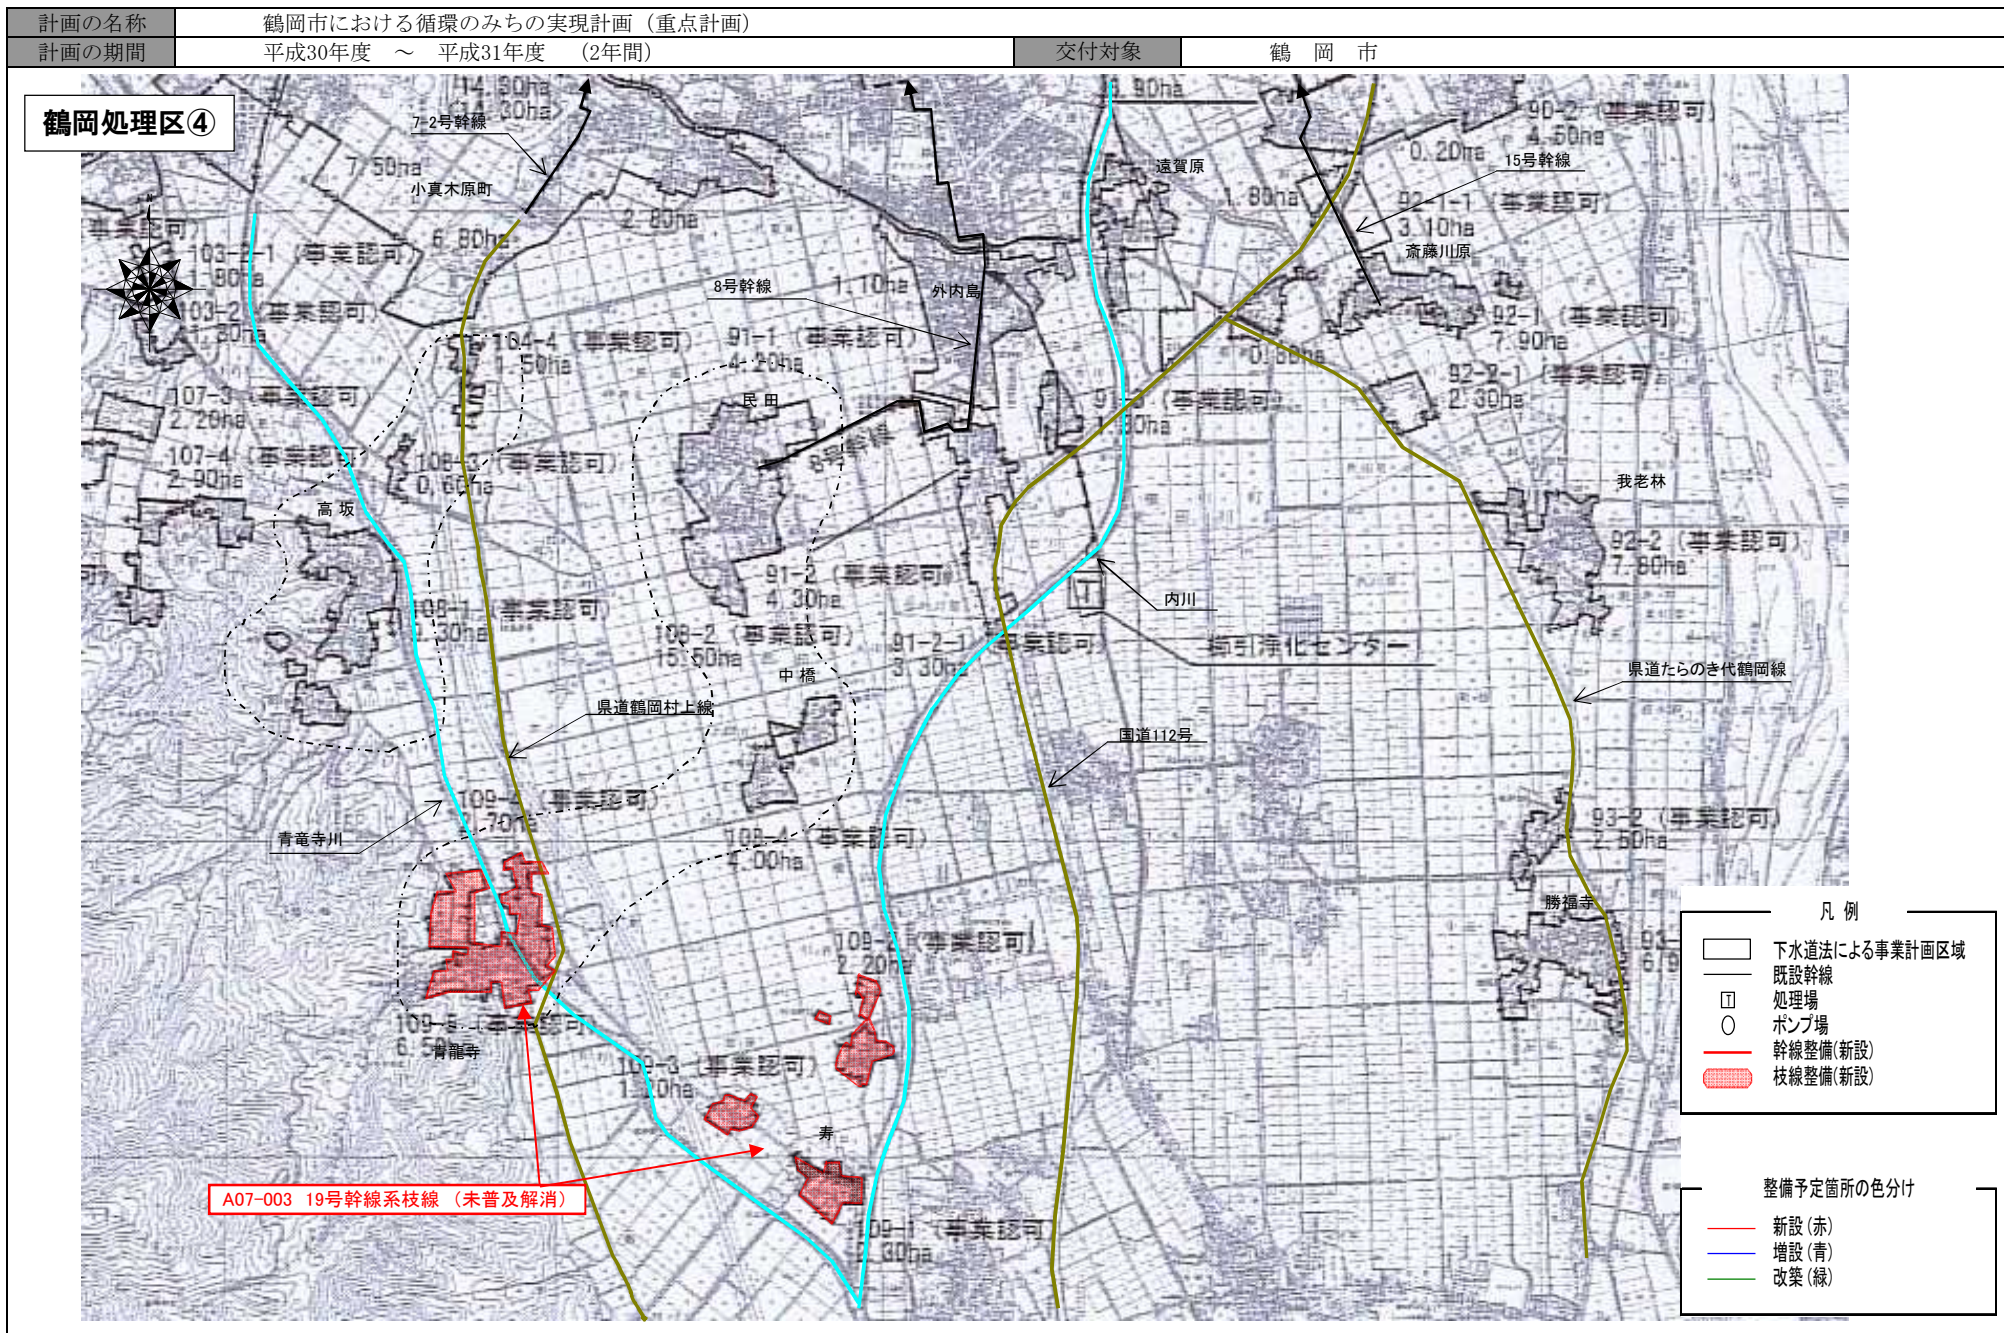









(参考図面) 社会資本整備総合交付金

計画の名称	鶴岡市における循環のみちの実現計画 (重点計画)	交付対象	鶴岡市
計画の期間	平成30年度 ~ 平成31年度 (2年間)		

鶴岡処理区⑦

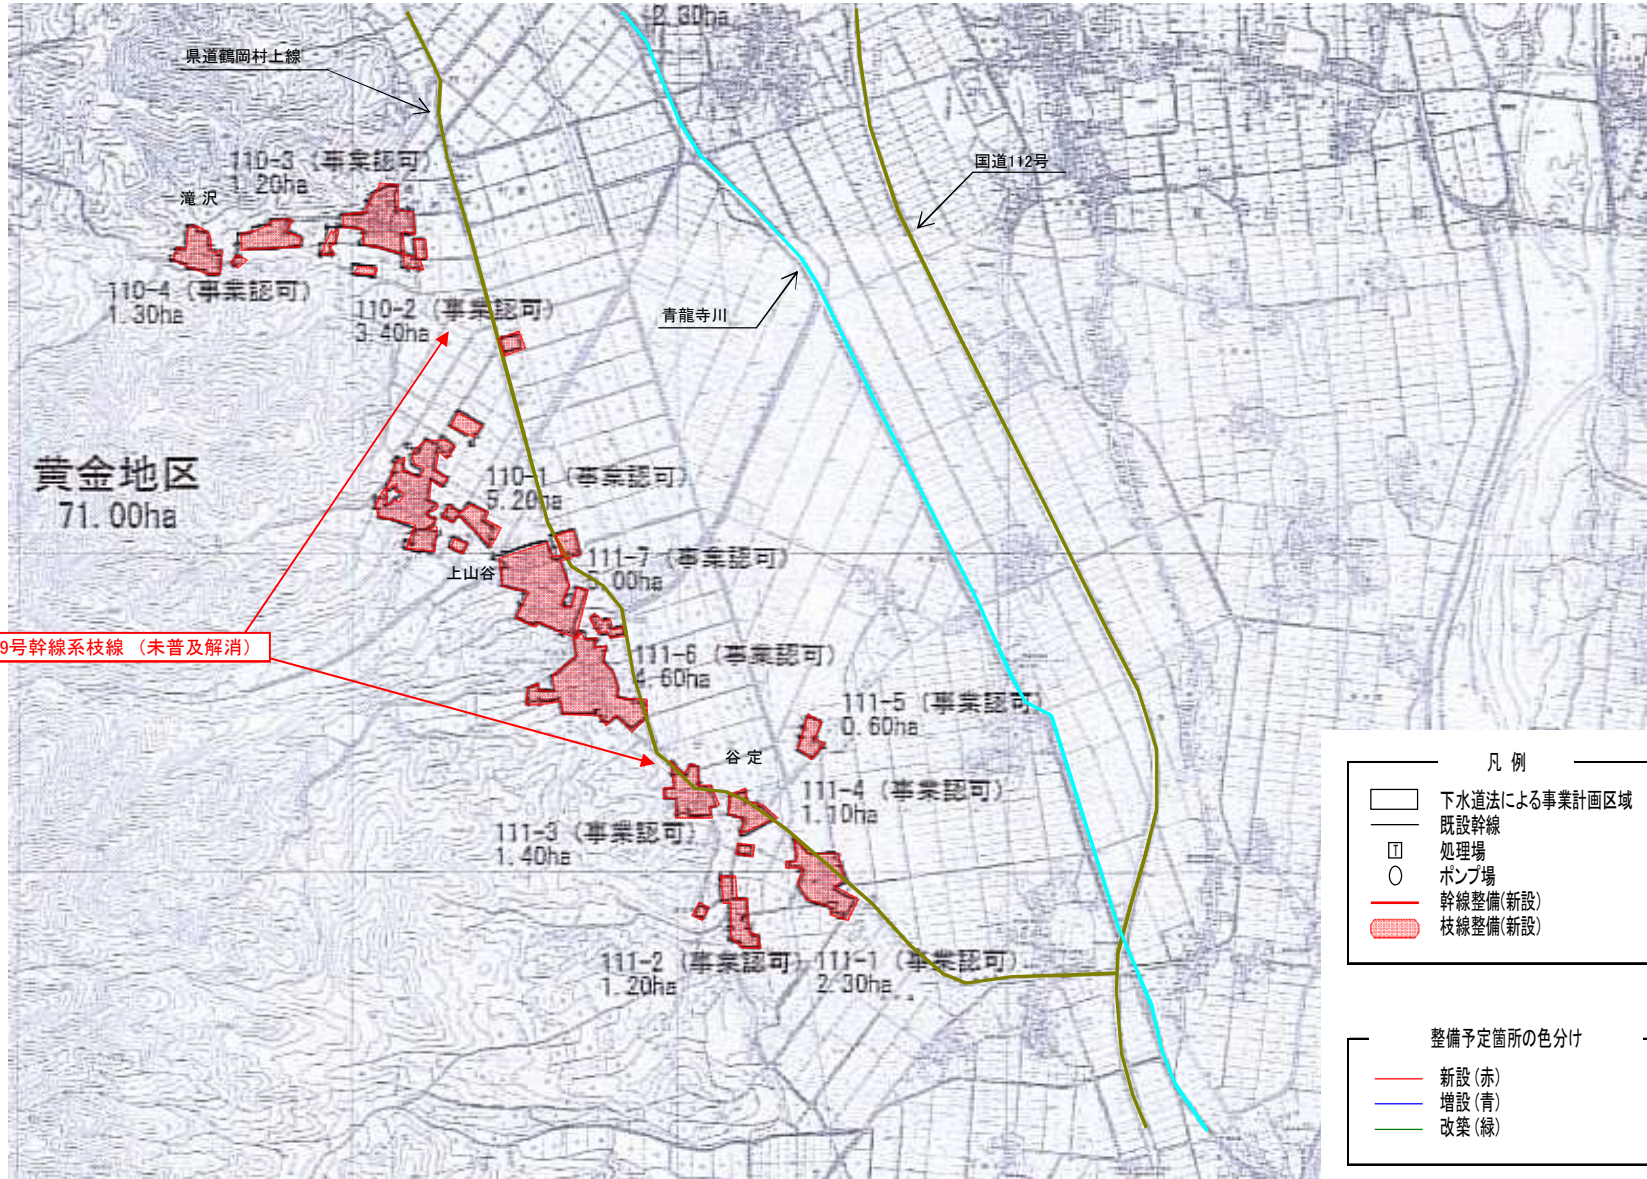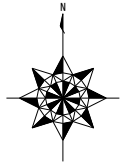




(参考図面) 社会資本整備総合交付金

計画の名称	鶴岡市における循環のみちの実現計画（重点計画）	交付対象	鶴岡市
計画の期間	平成30年度～平成31年度（2年間）		

湯野浜処理区

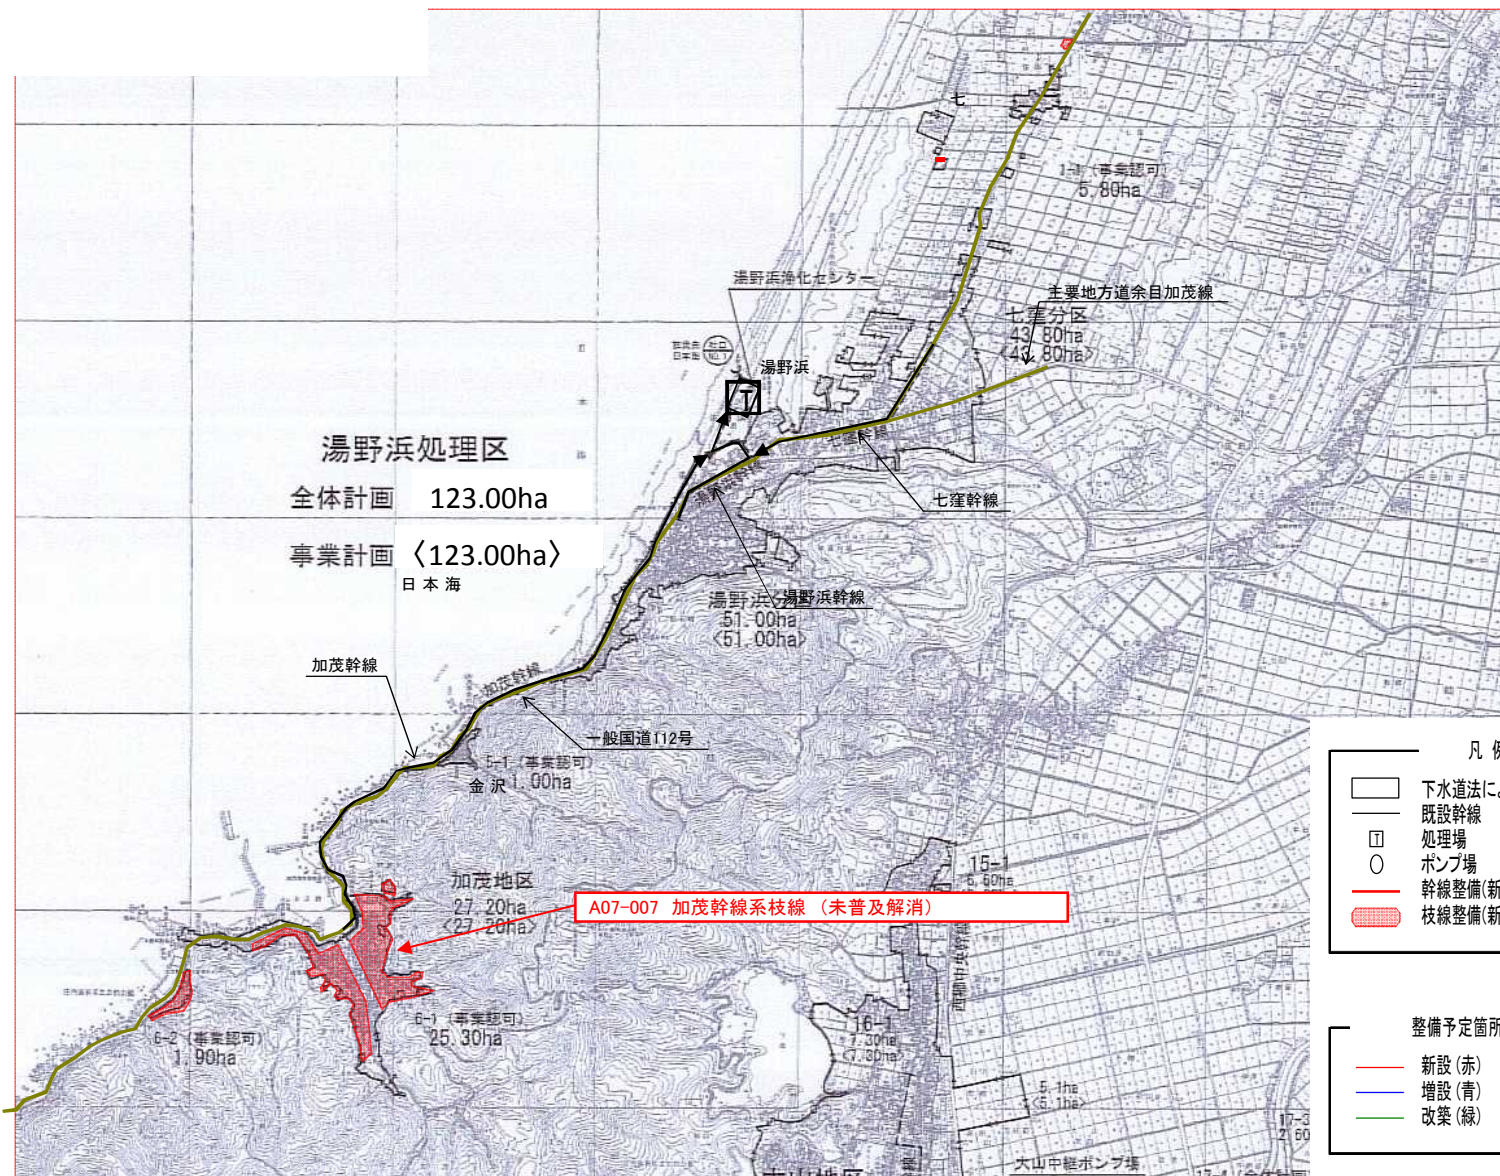

湯野浜処理区  
 全体計画 123.00ha  
 事業計画 <123.00ha>  
 日本海

A07-007 加茂幹線系枝線 (未普及解消)

- 凡例
- 下水道法による事業計画区域
  - 既設幹線
  - 処理場
  - ポンプ場
  - 幹線整備(新設)
  - 枝線整備(新設)


- 整備予定箇所の色分け
- 新設(赤)
  - 増設(青)
  - 改築(緑)

(参考図面) 社会資本整備総合交付金

計画の名称	鶴岡市における循環のみちの実現計画 (重点計画)	交付対象	鶴岡市
計画の期間	平成30年度 ~ 平成31年度 (2年間)		

小堅処理区

小堅処理区  
 全体計画 17.30 ha  
 事業計画 < 17.30 ha >

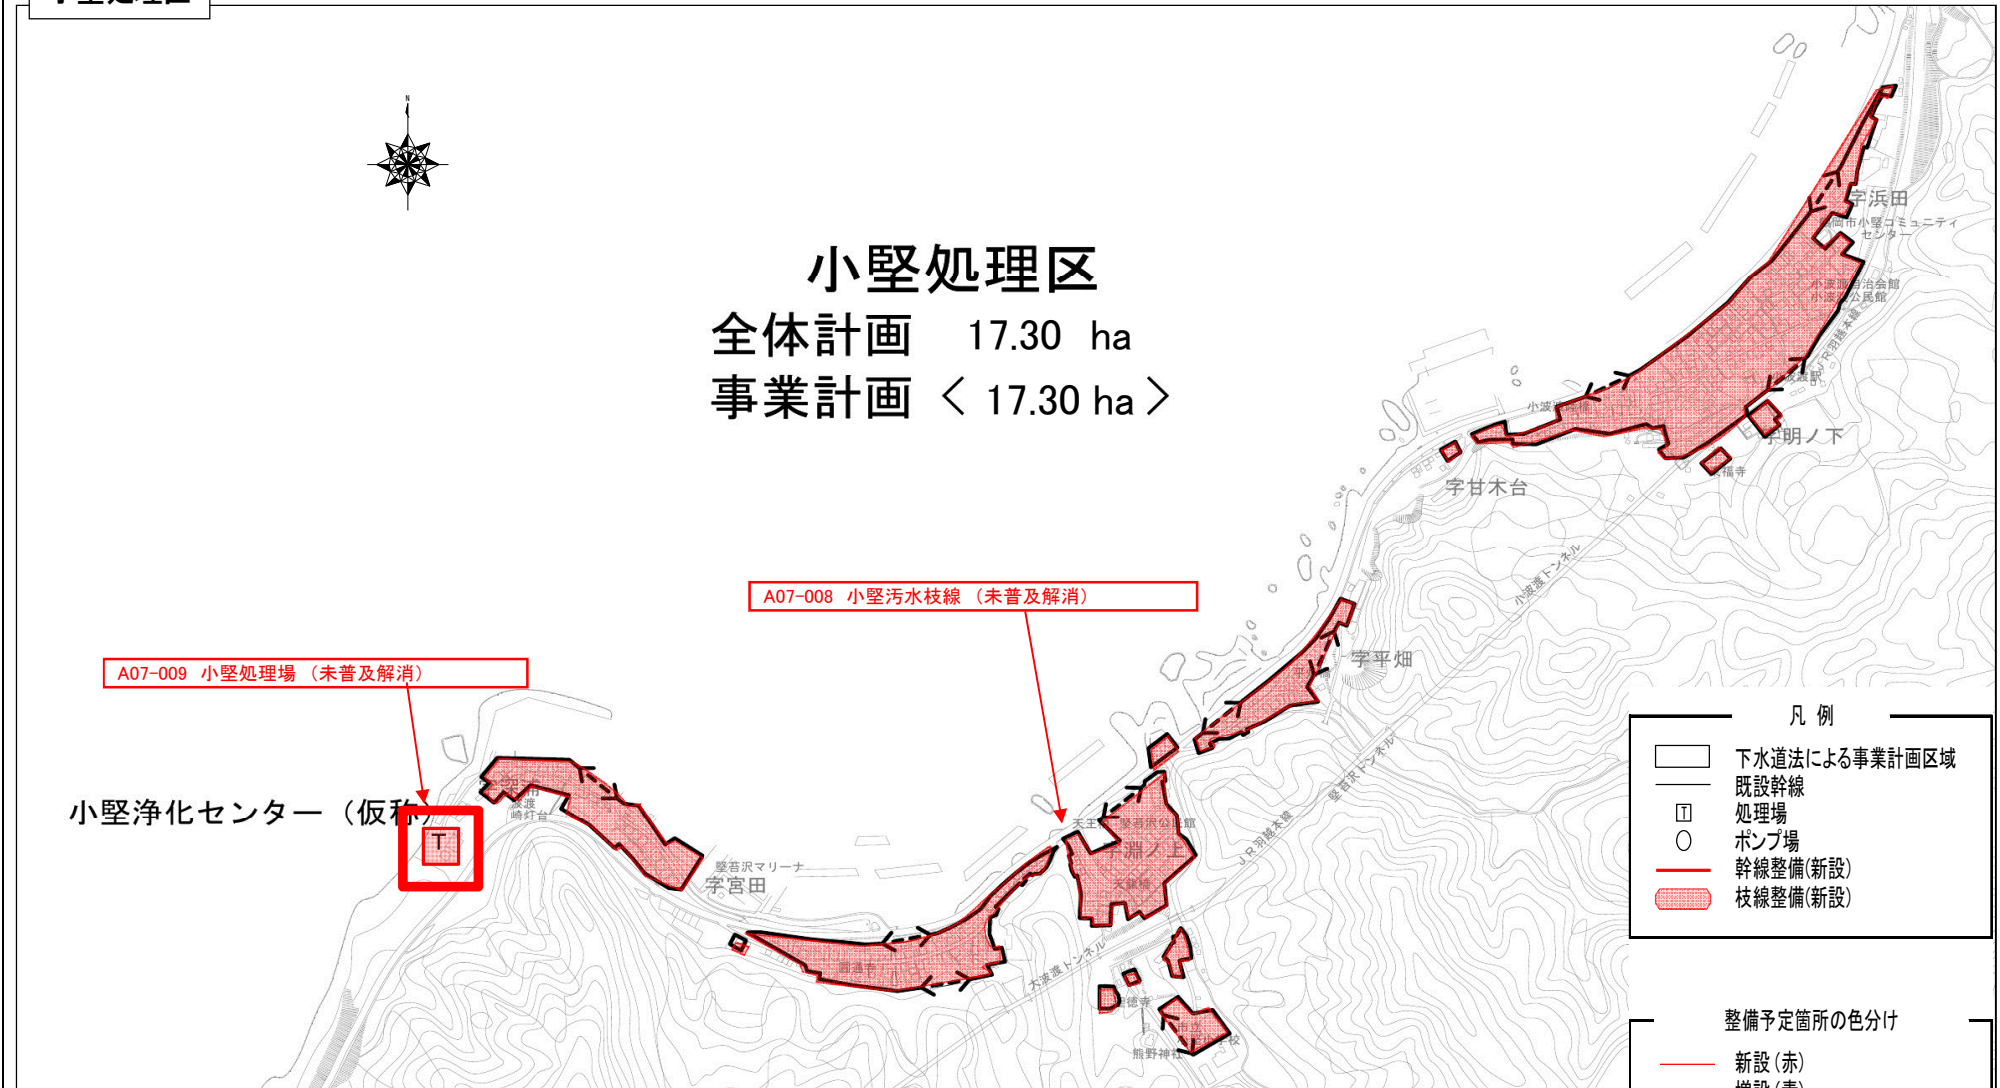

- 凡例
- 下水道法による事業計画区域
  - 既設幹線
  - 処理場
  - ポンプ場
  - 幹線整備(新設)
  - 枝線整備(新設)

- 整備予定箇所の色分け
- 新設 (赤)
  - 増設 (青)
  - 改築 (緑)



