


100

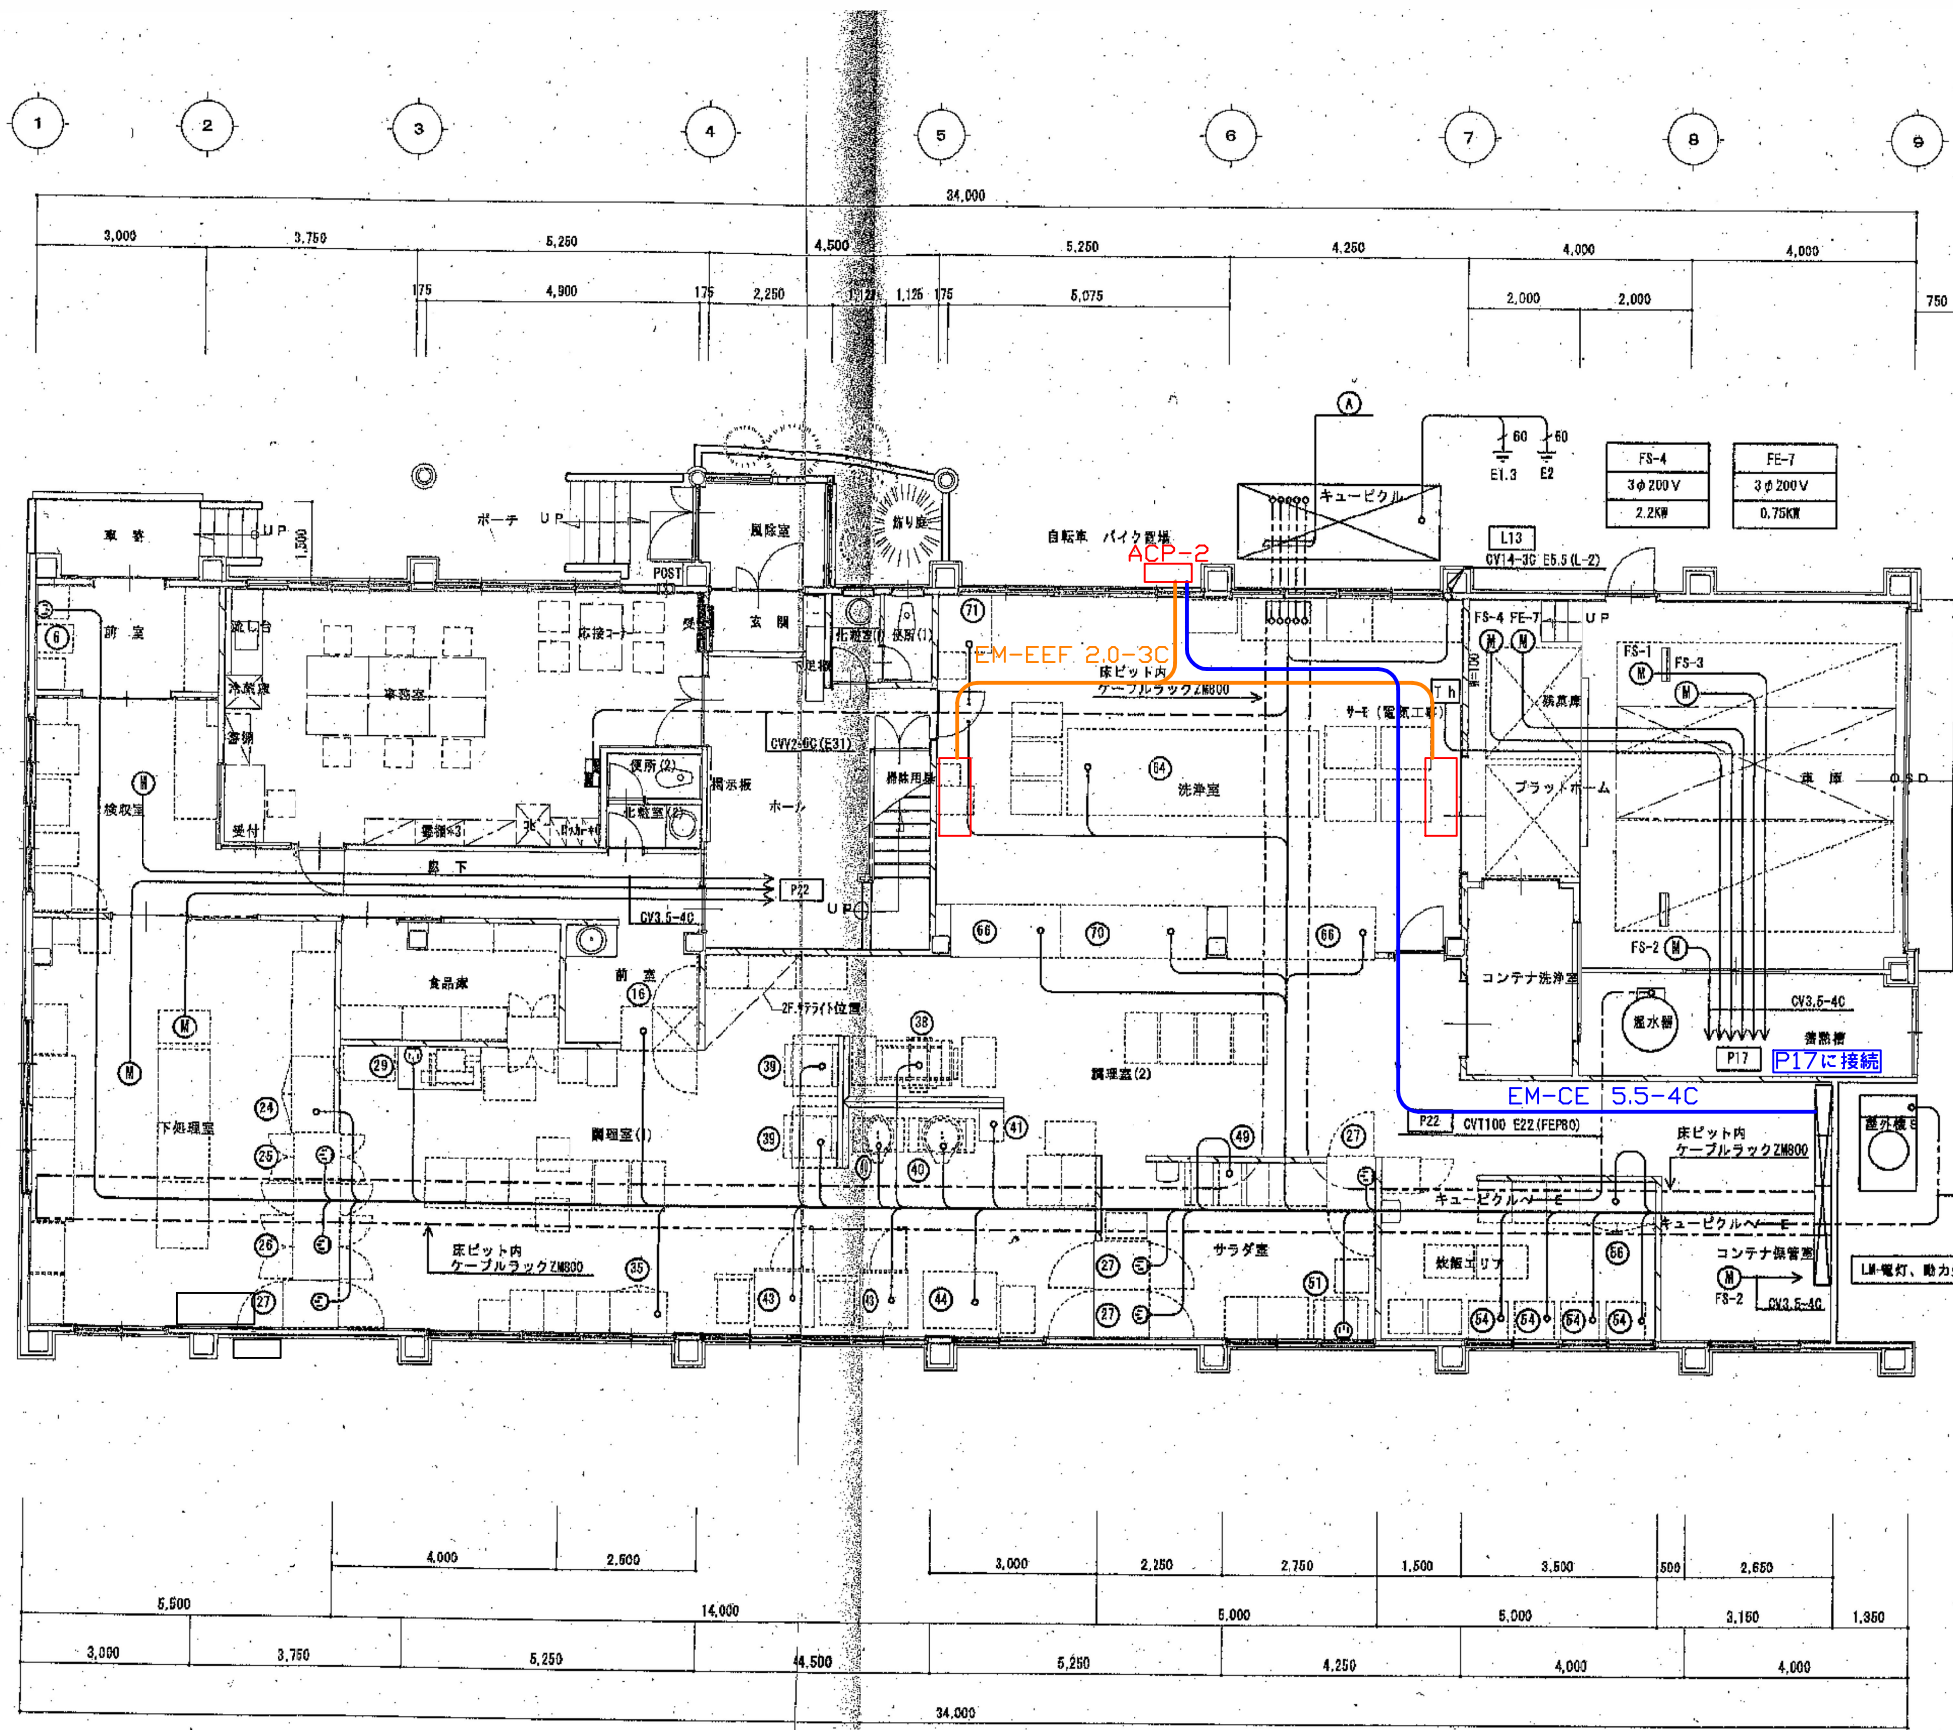

A 配線表		
L11	CVT100 (FEP80)	αピクセルLM-1
L12	CVT100 (FEP80)	"
L13	CVT14-3C E5.5 (FEP30)	αピクセルLM-2
P11	CVT150 (FEP80)	αピクセルLM-1
P12	CVT150 (FEP80)	"
P13	CVT150 (FEP80)	"
P14	CVT150 (FEP80)	"
P15	CVT150 (FEP80)	"
P16	CVT150 (FEP80)	"
P17	CVT150 (FEP80)	"
P21	CVT138 (FEP60)	"
P22	CVT100 (FEP80)	"
要機	CVT2-6C (FEP30)	"
YB0 (E3) ケーブルラック内7-3母線		

- (注記) 所収機器の配線サイズは別表を参照のこと。
- FS-1
3φ200V
2.2KW
 - FS-3
3φ200V
0.75KW
 - FS-2
3φ200V
2.2KW
 - 温水器
3φ200V
48.6KW
 - 屋外機 (AC-1)
3φ200V
10.7KW
 - P21 CVT138 E22 (FEP60) キュービクルへ至る
 - LM-電灯、動力盤 (自立型)
 - FS-2
3φ200V
2.2KW

P12	
3φ3W200V50Hz	
CVT100	
F	
(WL)	
MCCB	
3P 400 AF 250 AT	
ELCB	
3P 225 AF 150 AT	
ELCB	
3P 225 AF 150 AT	
ELCB	
3P 550 AF 50 AT	
ELCB	
3P 50 AF 40 AT	

既設ブレーカーを交換し、
予備回路から電源取り

P13	
3φ3W200V50Hz	
CVT150	
F	
(WL)	
MCCB	
3P 400 AF 350 AT	
ELCB	
3P 225 AF 150 AT	
ELCB	
3P 225 AF 150 AT	

P14	
3φ3W200V50Hz	
CVT150	
F	
(WL)	
MCCB	
3P 400 AF 350 AT	
ELCB	
3P 350 AF 150 AT	
ELCB	
3P 350 AF 150 AT	
回路番号	16	17	18	19
負荷名称	スーベクトル	スーベクトル	電磁調理器	洗浄室エアコン
負荷記号	(40)	(40)	(41)	ACP-2
負荷容量(kW)	24.3kW	24.3kW	5.6kW	7.57kW
主回路	EPA	EPA	EPA	
制御回路記号				
運転・インターロック				
中央監視	火災停止			
	発停			
	伏起			
	故障警報			
	水位			

20	21
スチームコンベクション オーブン	スチームコンベクション オーブン
(43)	(43)
36.5kW	36.5kW
EPA	EPA

22	23	24	25	26	27	28	29
プラストチラー	器具保管機	フードミキサー	炊飯器	炊飯器	炊飯器	炊飯器	予備
(44)	(49)	(51)	(54)	(54)	(54)	(54)	
4.8kW	3.8kW	1.5kW	15.3kW	15.3kW	15.3kW	15.3kW	
EPA	EPA	EPA	EPA	EPA	EPA	EPA	EPA



鶴岡市建設部建築課

製図 照査 特記

製図 7年 4月 日 工事名 あさひ給食センター洗浄室エアコン設置工事 図面番号

縮尺 NON 図面名 分電盤図 3