


鶴岡市立鶴岡第四中学校非常用外階段補修及び東側舗装工事

図面リスト		
図面番号	図面名称	縮尺
鶴岡市立鶴岡第四中学校非常用外階段補修及び東側舗装工事		
1	特記仕様書・附近見取図	NON
2	配置図	1 : 1 0 0 0
3	平面図・天井伏図	1 : 7 0
4	展開図	1 : 1 0 0
5	立面図	1 : 1 0 0
6	矩計図	1 : 7 0
7	外構図	1 : 1 0 0
8	補修部分（参考写真） 1	NON
9	補修部分（参考写真） 2	NON
1 0	補修部分（参考写真） 3	NON
1 1	補修部分（参考写真） 4	NON
1 2	外構部分（参考写真） 5	NON

鶴岡市教育委員会


鶴岡市立鶴岡第四中学校 非常用外階段補修及び東側舗装工事

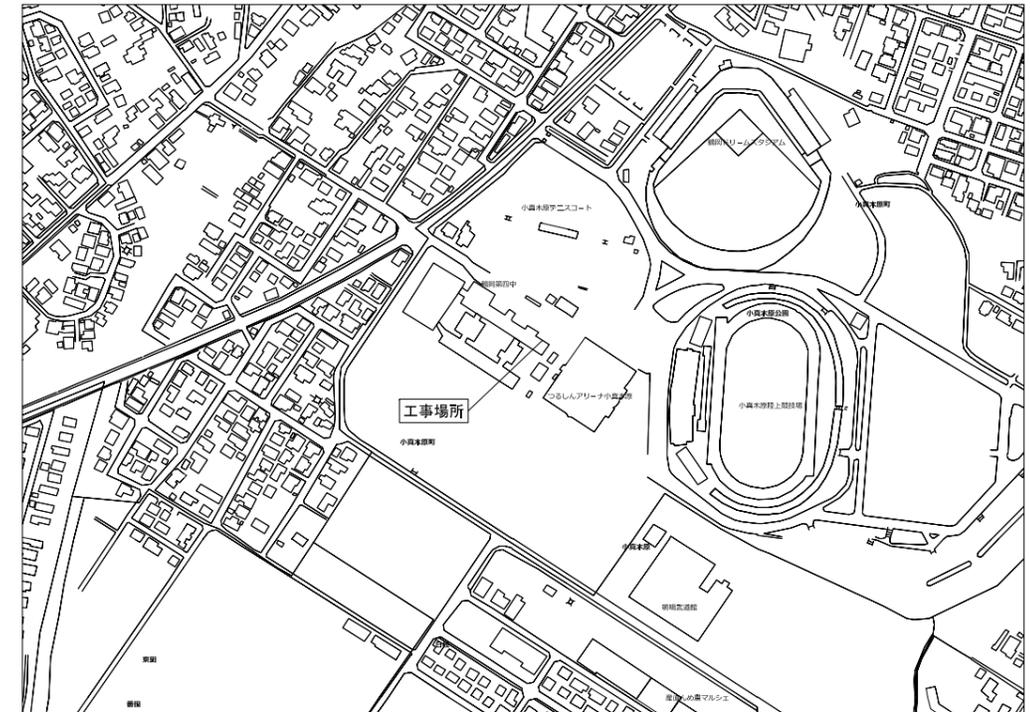

附近見取図

特記仕様書	
1 工事概要	
工事場所	鶴岡市小真木原町3-1
工事内容	・ 既設屋外非常階段のコンクリート劣化部分及び鉄筋曝露部分の断面修復材による補修 ・ 外構一部分のアスファルト舗装工事
竣工期限	現場説明事項による
2 一般事項（工事仕様）	
① 共通事項	
<ul style="list-style-type: none"> ・ 図面及び本特記仕様書に記載されていない事項は、全て「営繕工事共通特記仕様書（最新版）」（国土交通大臣官房官庁営繕部制定のものを適用する。） ・ 公共建築工事標準仕様書（建築工事編）（最新版）（以下「標準仕様書」という。） ・ 公共建築改修工事標準仕様書（建築工事編）（最新版）（以下「改修標準仕様書」という。） ・ 公共建築工事積算基準（最新版）（以下「積算基準」という。） 	
② 工事写真、完成写真は指示された部数を提出すること。	
③ 図面等に記載されていない事項であっても、法規上、現場取合い及び納まりで当然必要と思われる軽微な変更は、監督職員と協議の上で施工する。 但しこれによる請負金額の変更は原則として行わない。	
④ 建設発生土の適正運搬・処理を行うこと。	
<ul style="list-style-type: none"> ・ 建設発生土受入地：ストックヤード（鶴岡市山田字境興屋地内 / 鶴岡市勝福寺前川原地内） ・ 上記以外の建設発生土の受入地については、監督職員の指示によるものとし、設計変更協議の対象とする。 	
3 仮設工事	
① 第三者災害には十分注意、配慮して仮囲いはバリケード程度とする。	
② 工事用電力、工事用水施設設置に要する費用（工事費、水道量、基本料）も受注者の負担とする。	
③ 工事用電力、工事用水に関して施設内設備を使用する際は施設監理者及び監督職員の許可を得る。 その際は子メーター等分岐により使用数量を計測し、使用終了後に清算するものとする。	

4 コンクリート補修工事（断面修復材）	
① 軽量・準速硬性一材型ポリマーセメントモルタルによる断面修復 （エレホン・化成工業株式会社：フィックスLS・EG 同等品）	
② 新旧打継用エポキシ系接着剤の使用 （エレホン・化成工業株式会社：ERボンド#55 同等品）	
5 防水工事（外部階段平場・踏面・蹴込部）	
① 階段部分洗浄後無機質浸透性コンクリート改質材（けい酸ナトリウム系）塗布 （日本躯体処理株式会社：RCガーデックス防水用 同等品）	
6 塗装工事（既存吹付タイル等部分）	
① 複層仕上塗材（弾性アクリルタイル） 防水形複層塗材E ゆず肌状	
② 既存塗膜等の除去及び下地処理 水洗い工法（高圧ポンプ10～15MPa）	
7 アスファルト舗装工事	
① 再生加熱アスファルト混合物又は加熱アスファルト混合物とする。	
8 石綿含有建材処理工事	
① 石綿障害予防規則第4条の2に基づき、工事開始前石綿調査（市公告調査報告書参考）を実施し、報告様式（石綿障害予防規則様式第1号）による事前調査結果等報告を監督職員の確認を受けたうえ、山形県及び庄内労働基準監督署に報告すること。	
② 上記報告は「石綿事前調査結果報告システム（gBizID）」にて行うものとする。	
③ その他、所定の手続き、報告が必要な場合も監督職員の確認を受けること。	

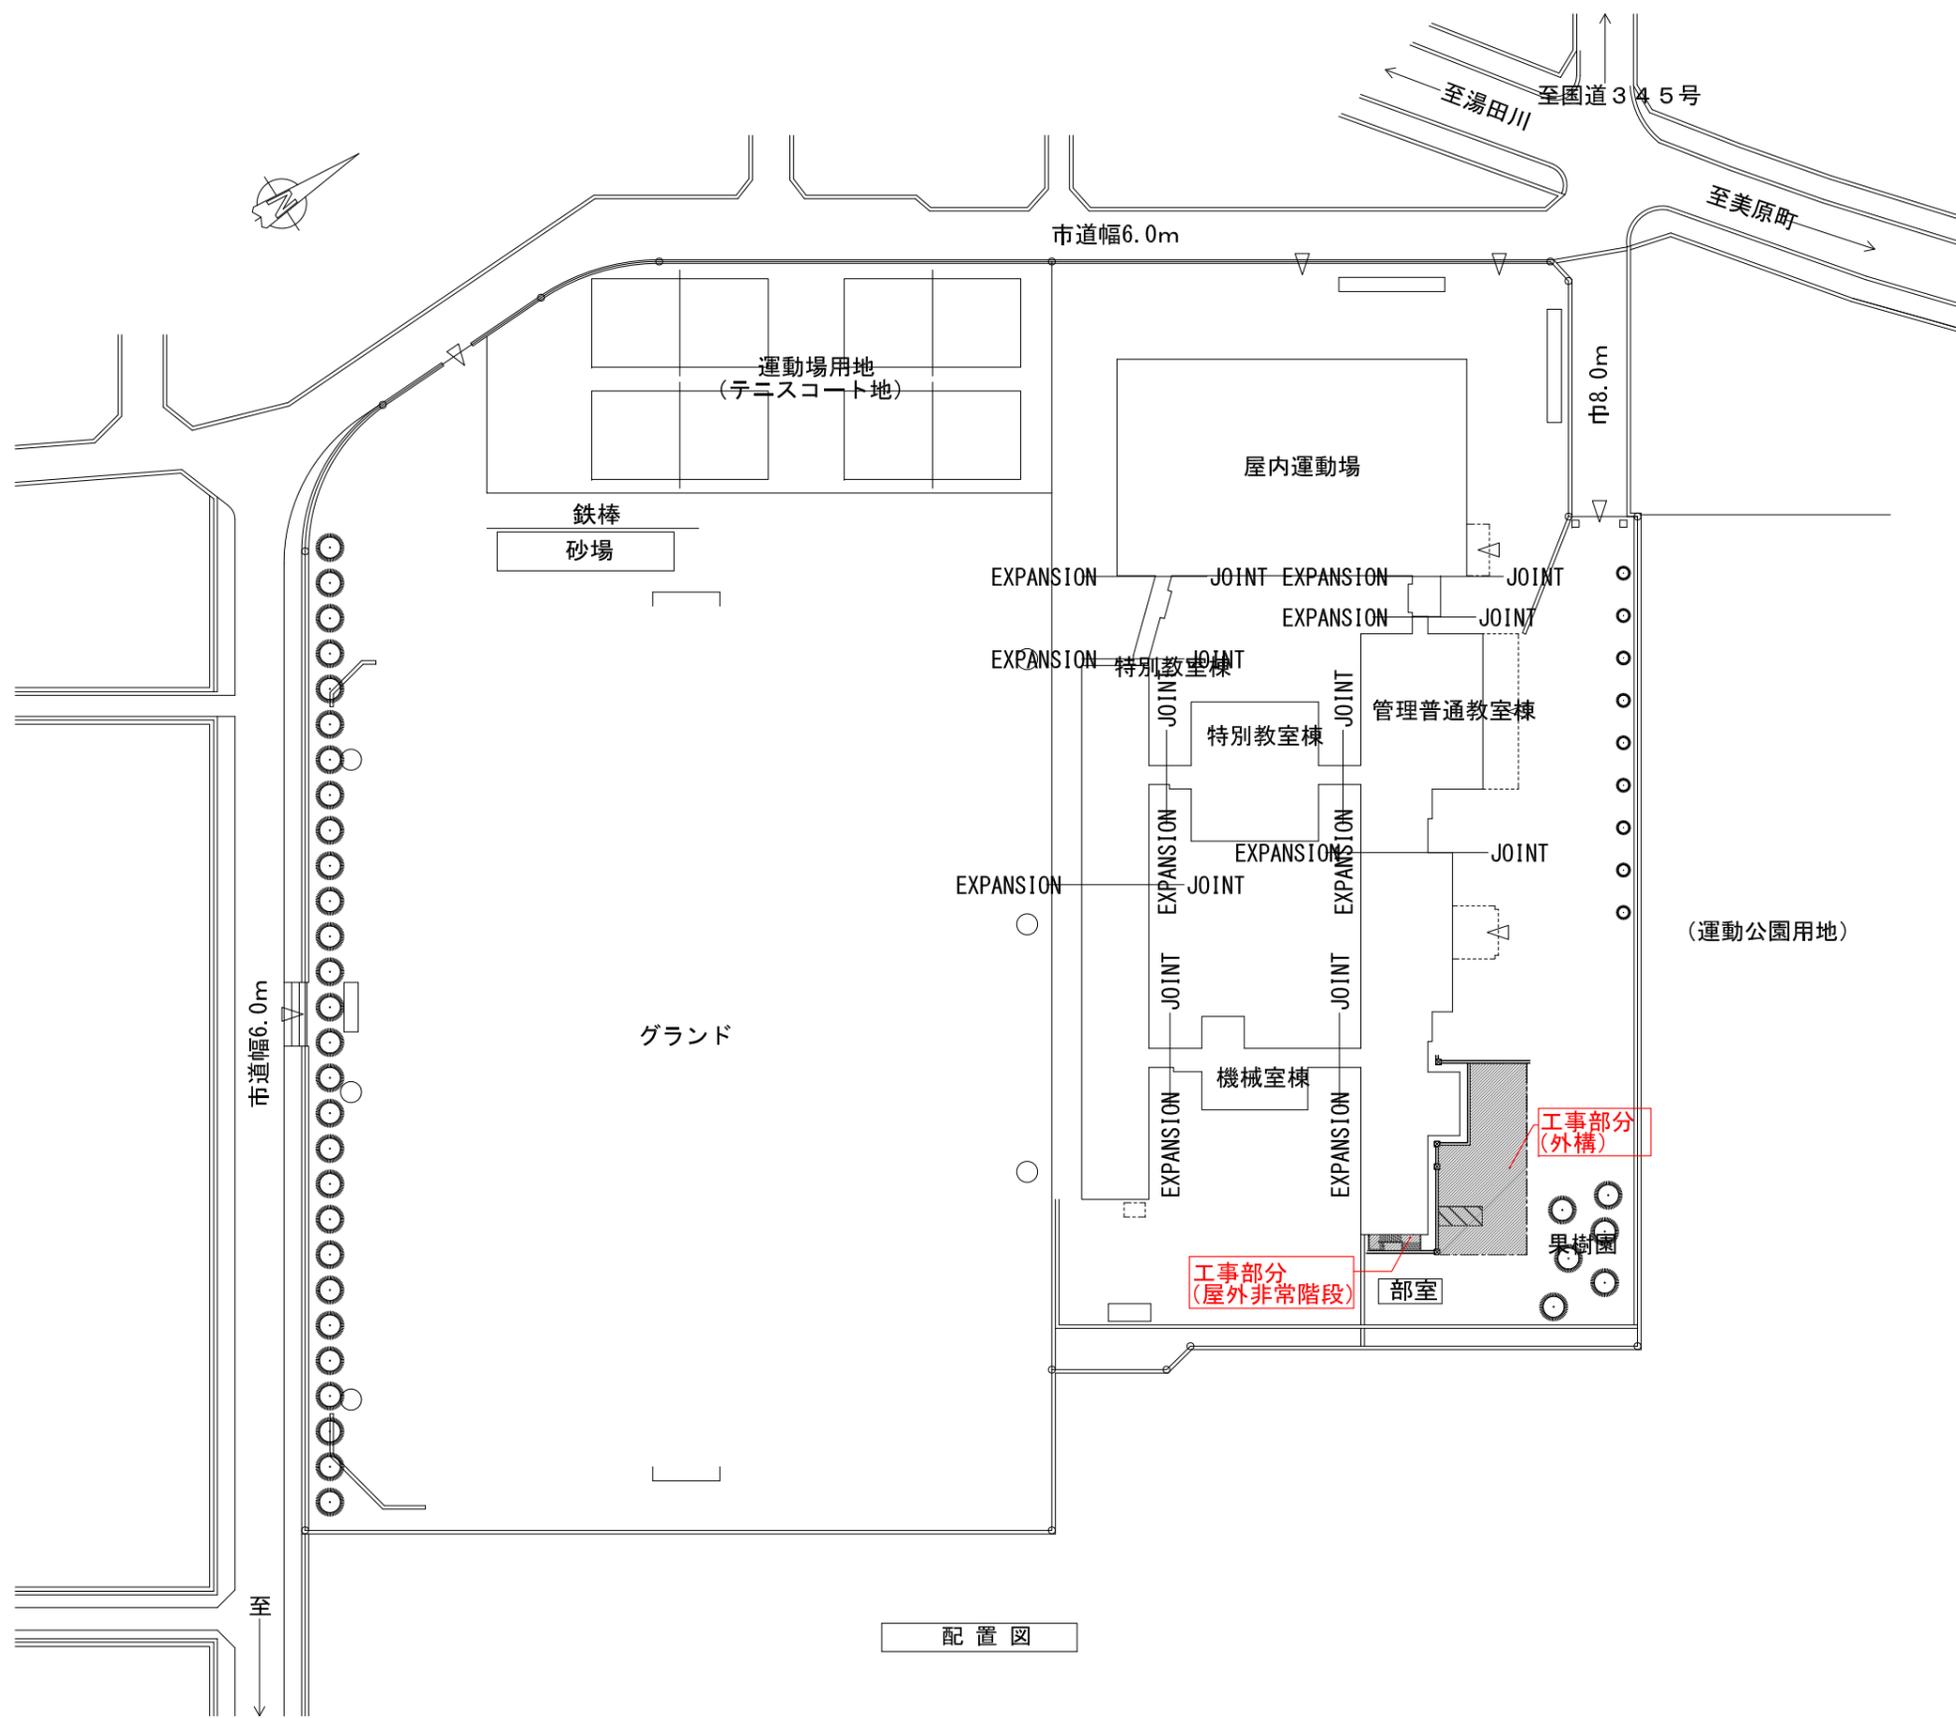


鶴岡市教育委員会管理課

製図 照査 特記


--	--	--	--

製図 R7年4月 工事名 鶴岡市立鶴岡第四中学校非常用外階段補修及び東側舗装工事 図面番号


縮尺 A3/1:1000 図面名 配置図 2

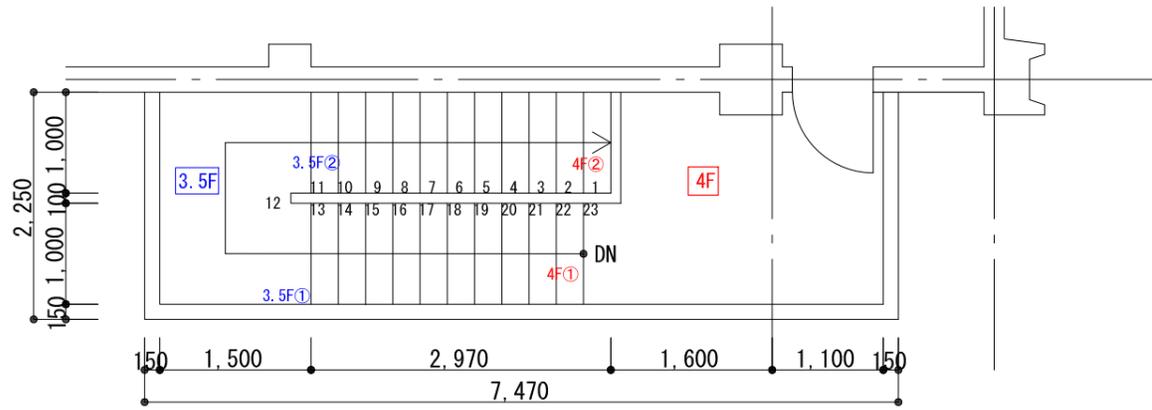


■4階平面図

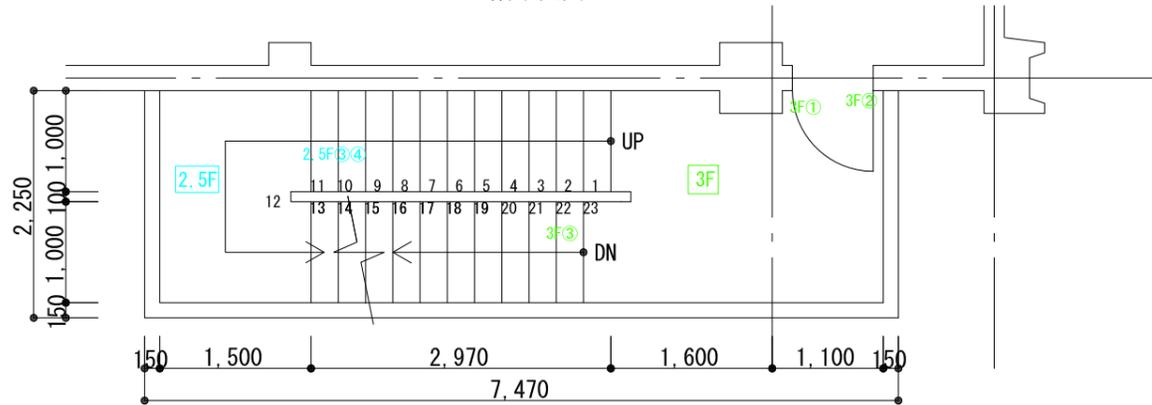

■3階平面図

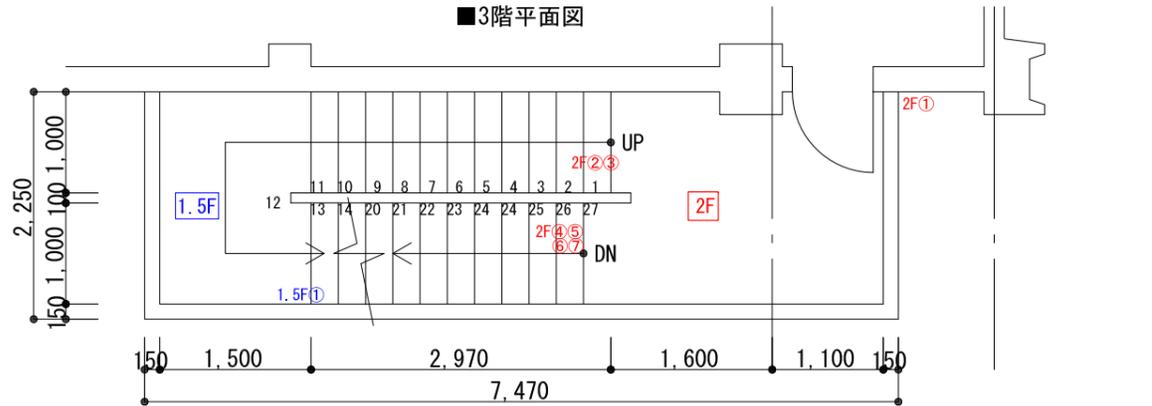


■2階平面図

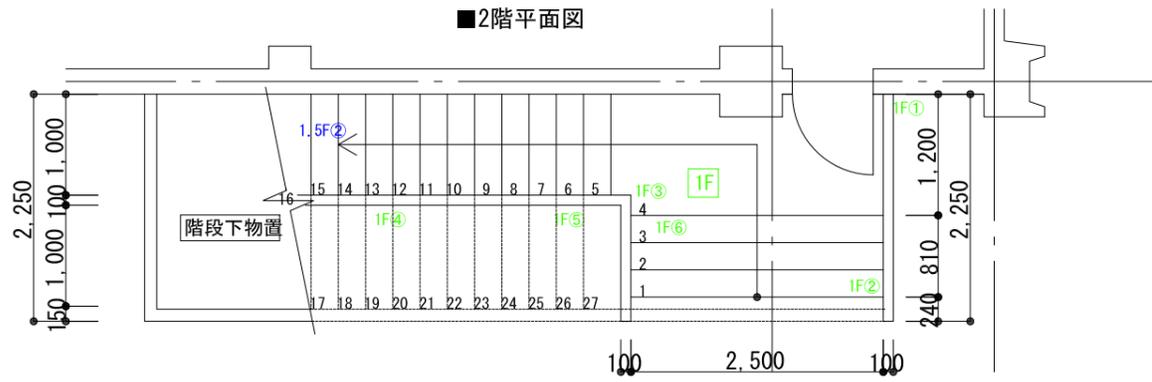


■1階平面図

階数	写真番号
4F	①~④
3.5F	①~⑩
3F	①~④
2.5F	①~⑫
2F	①~⑬
1.5F	①~⑤
1F	①~⑥


No.
写真撮影位置

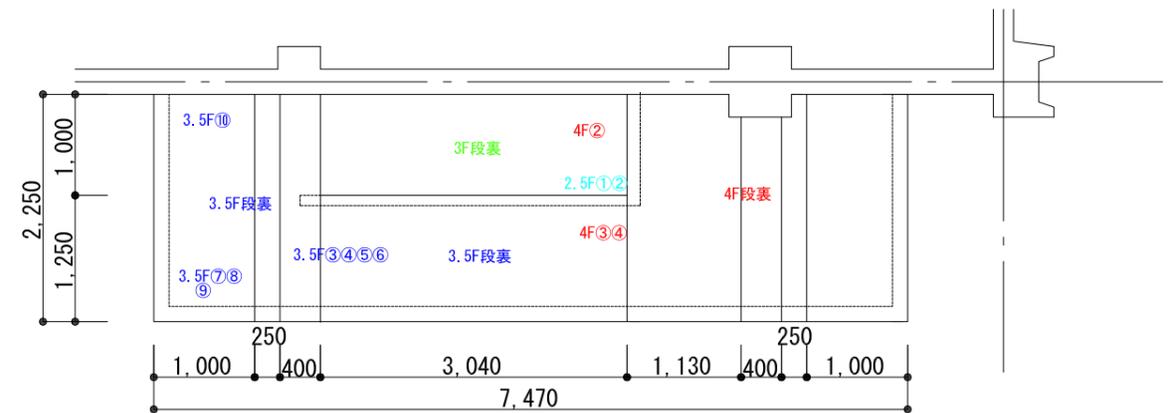

■3階天井伏図

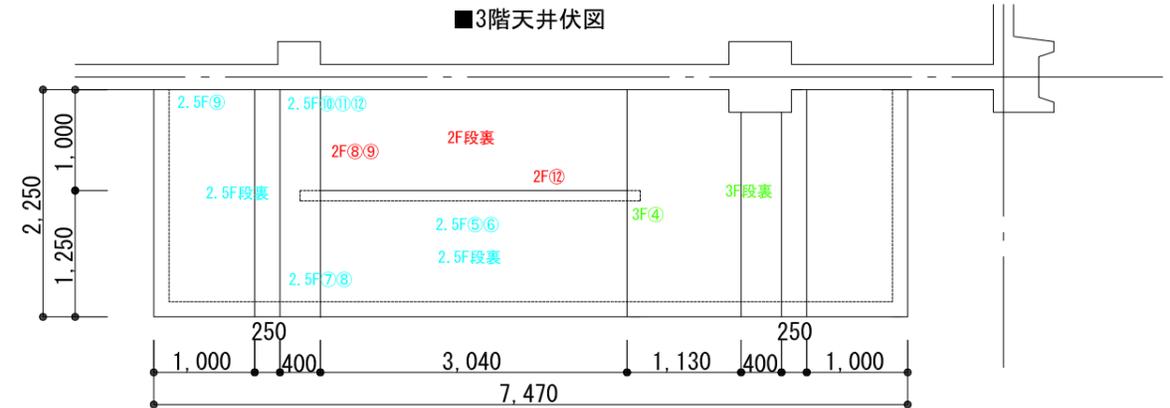


■2階~3階段裏伏図

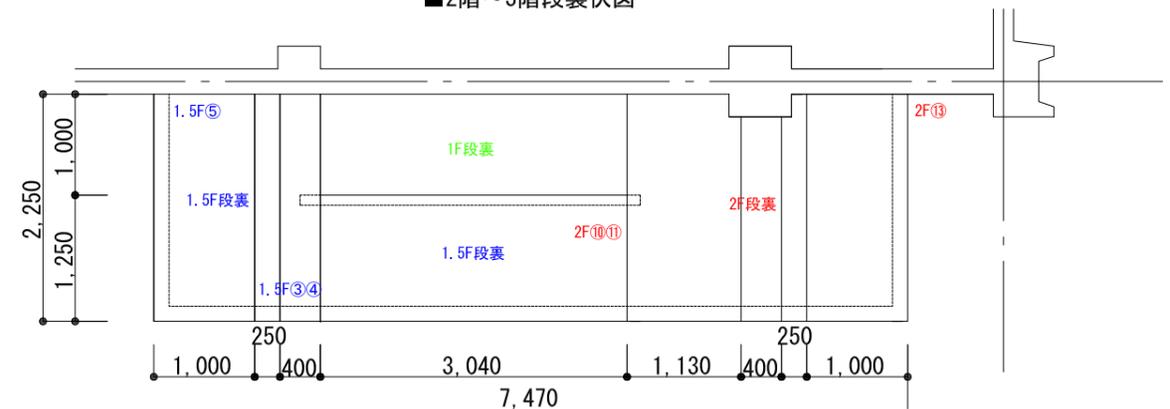


■1階~2階段裏伏図



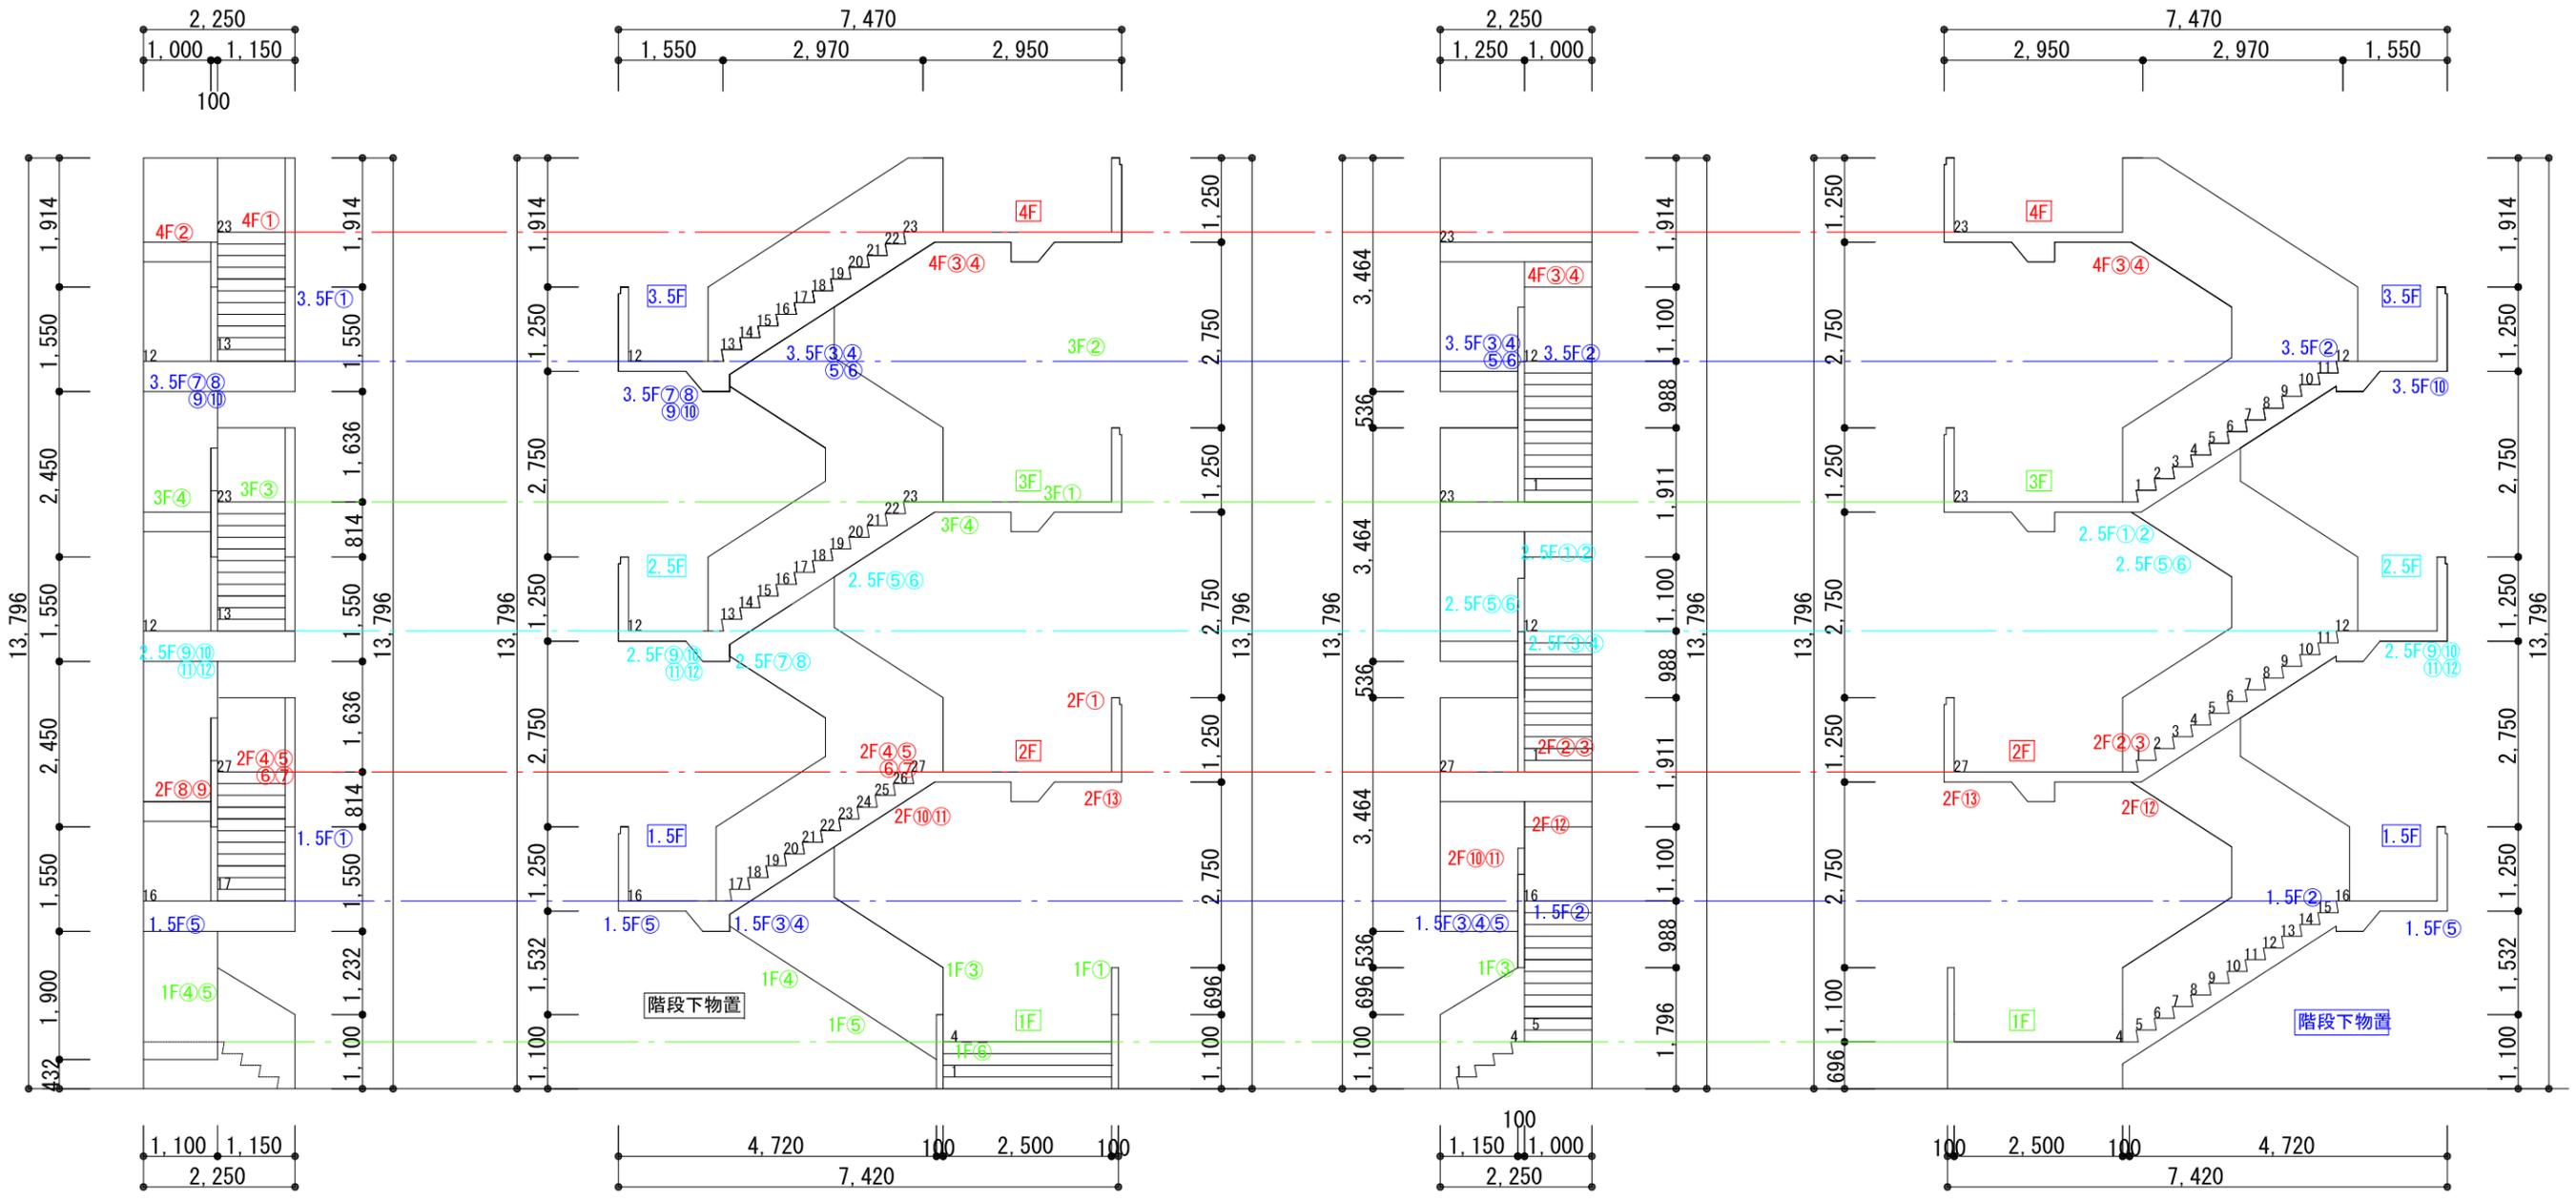

階数	写真番号
4F	①~④
3.5F	①~⑩
3F	①~④
2.5F	①~⑫
2F	①~⑬
1.5F	①~⑤
1F	①~⑥

(No.)
写真撮影位置

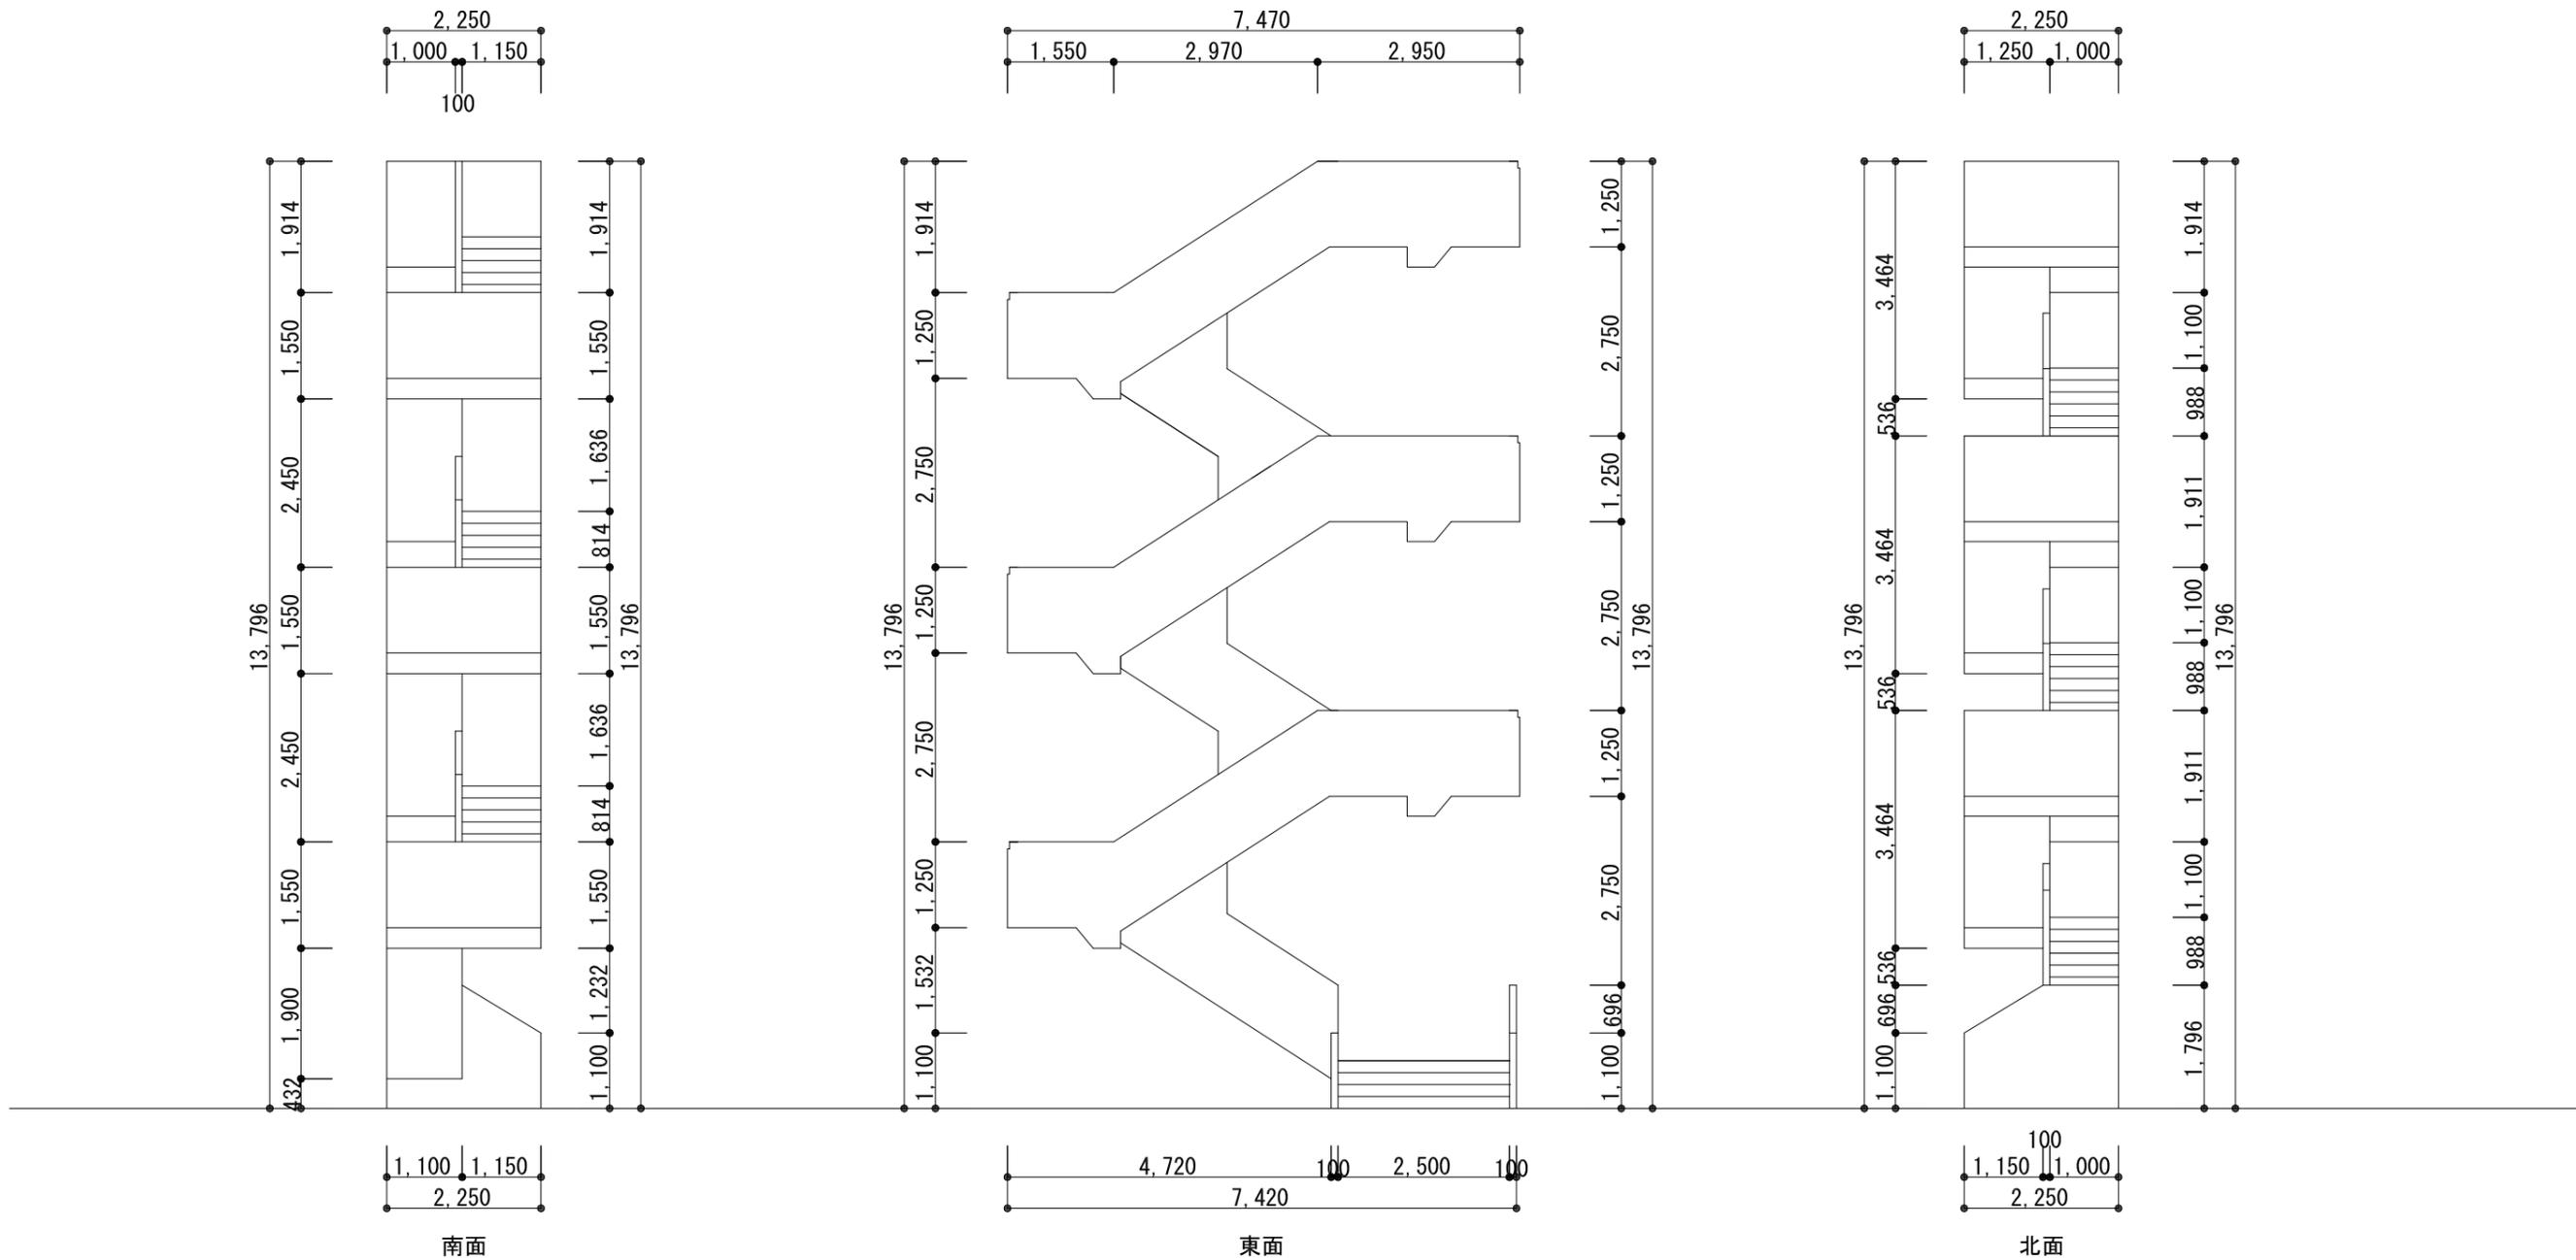


鶴岡市教育委員会管理課

製図 照査 特記

--	--	--

製図	R 7 年 4 月	工事名	鶴岡市立鶴岡第四中学校非常用外階段補修及び東側舗装工事	図面番号
縮尺	A3 / 1 : 100	図面名	立面図	5

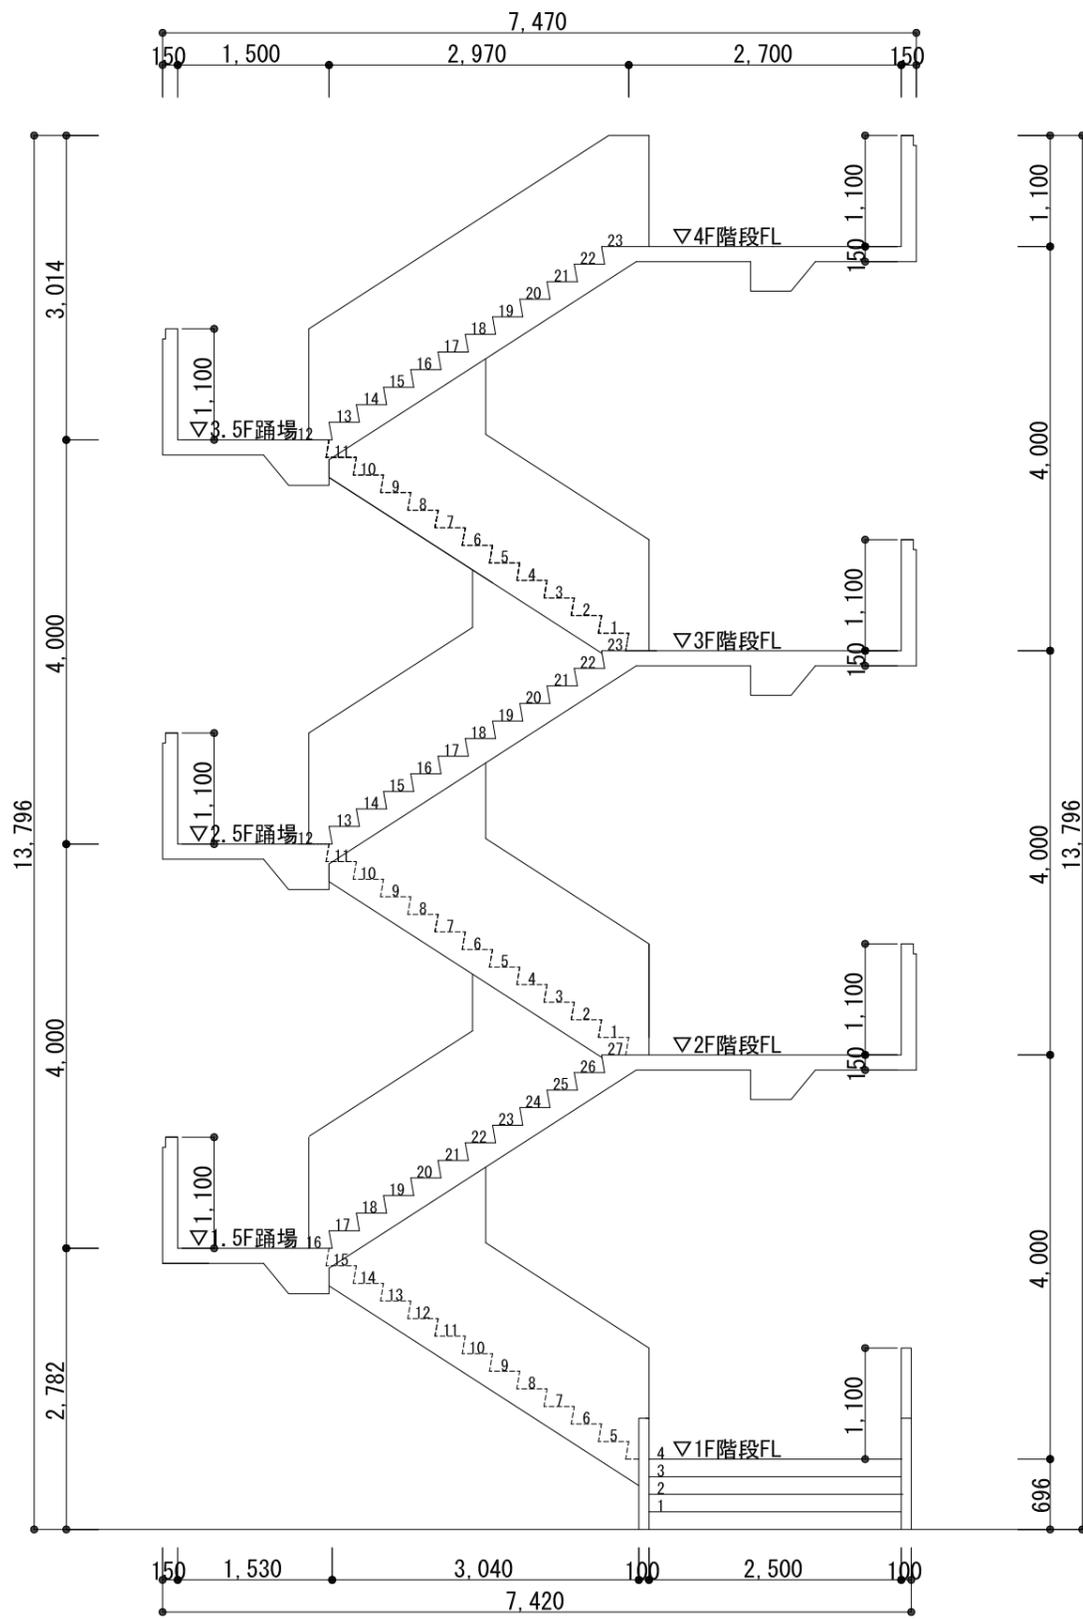

■ 矩計図



鶴岡市教育委員会管理課

製図 照 査

特記

製図

R 7 年 4 月

工事名 鶴岡市立鶴岡第四中学校非常用外階段補修及び東側舗装工事

図面番号



縮尺

A3 / 1 : 70

図面名

矩計図

6

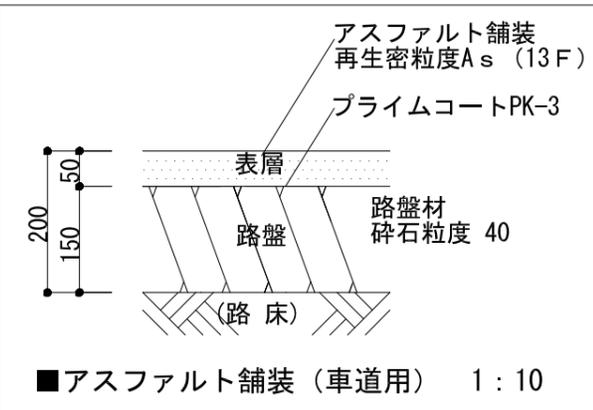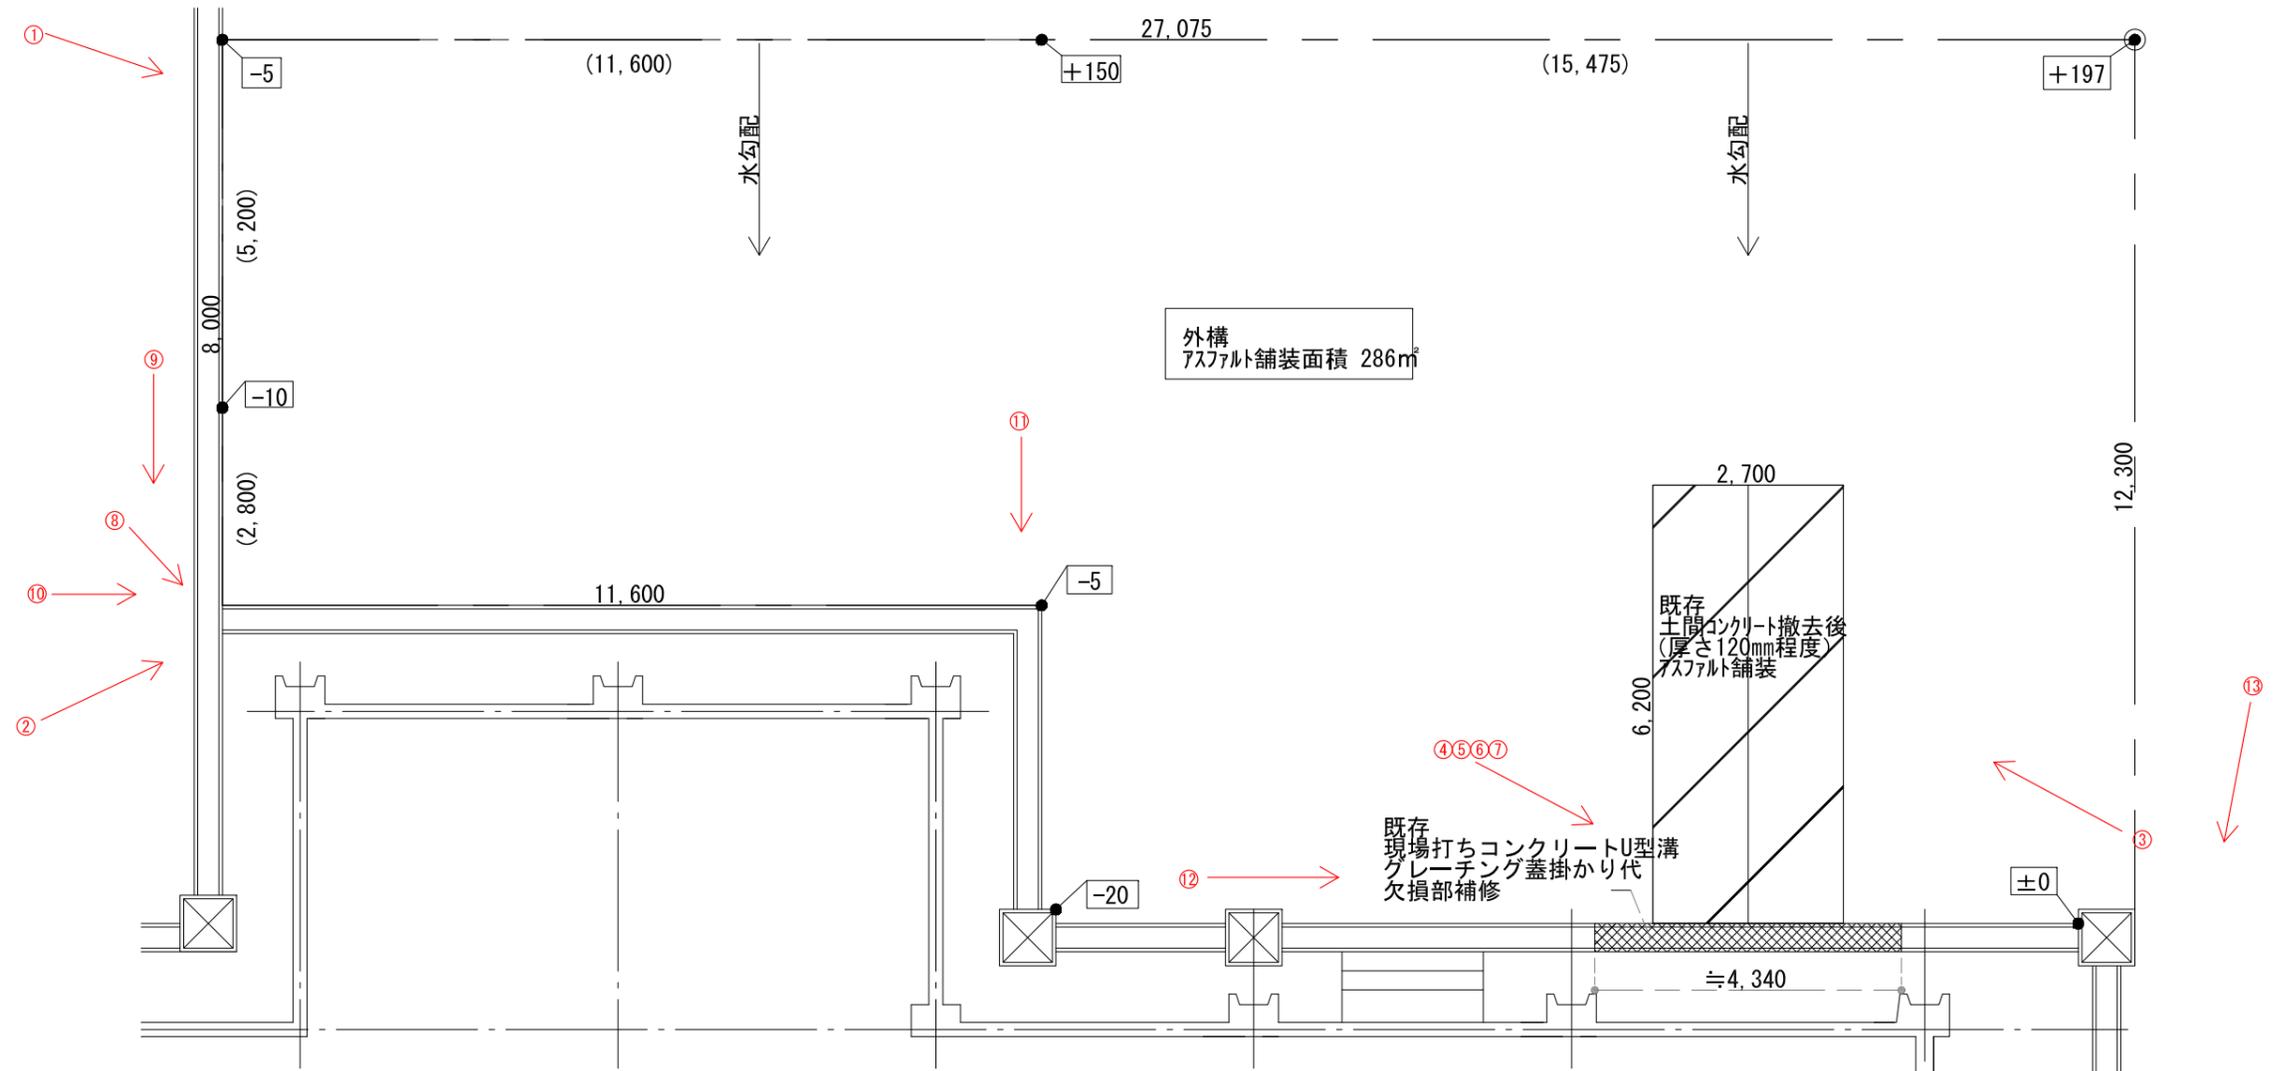

←○
写真撮影位置






鶴岡市教育委員会管理課

製図 照査 特記

製図 R7年4月 工事名 鶴岡市立鶴岡第四中学校非常用外階段補修及び東側舗装工事 図面番号

縮尺 A3/1:100 図面名 外構図 7
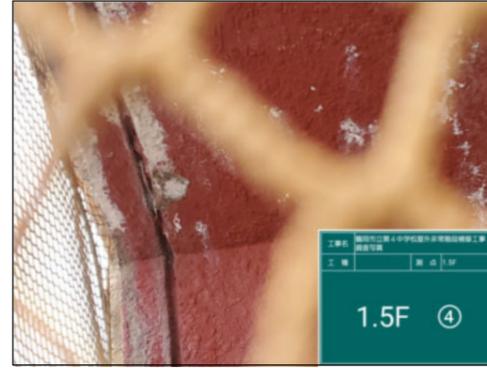
<p>北側全景</p> 	<p>東側全景</p> 	<p>南側全景</p> 	<p>1F ①</p> 	<p>1F ②</p> 
<p>1F ③</p> 	<p>1F ④</p> 	<p>1F ⑤</p> 	<p>1F ⑥</p> 	<p>1.5F ①</p> 
<p>1.5F ①</p> 	<p>1.5F ②</p> 	<p>1.5F ③</p> 	<p>1.5F ④</p> 	<p>1.5F ⑤</p> 
 <p>鶴岡市教育委員会管理課</p>	<p>製図 照 査 特 記</p>			<p>製図 R7年4月 工事名 鶴岡市立鶴岡第四中学校非常用外階段補修及び東側舗装工事 図面番号 縮尺 NON 図面名 補修部分(参考写真)1 8</p>
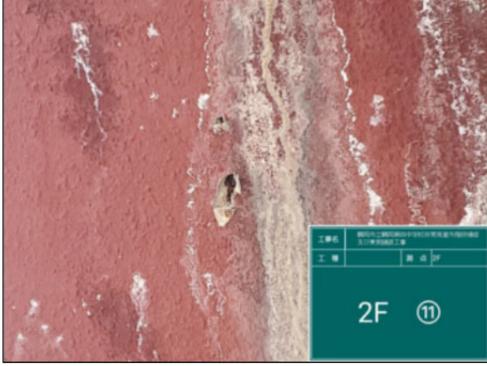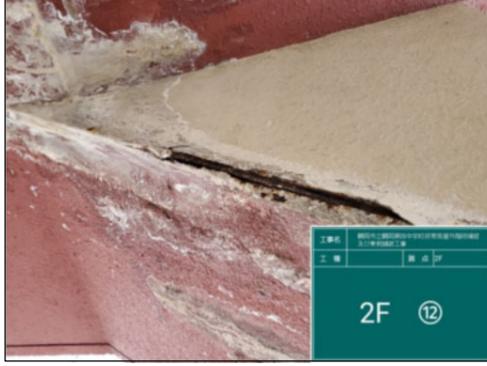
<p>2F ①</p> 	<p>2F ②</p> 	<p>2F ③</p> 	<p>2F ④</p> 	<p>2F ⑤</p> 
<p>2F ⑥</p> 	<p>2F ⑦</p> 	<p>2F ⑧</p> 	<p>2F ⑨</p> 	<p>2F ⑩</p> 
<p>2F ⑪</p> 	<p>2F ⑫</p> 	<p>2F ⑬</p> 	<p>2.5F ①</p> 	<p>2.5F ②</p> 

<p>2.5F ③</p>  <p>2.5F ③</p>	<p>2.5F ④</p>  <p>2.5F ④</p>	<p>2.5F ⑤</p>  <p>2.5F ⑤</p>	<p>2.5F ⑥</p>  <p>2.5F ⑥</p>	<p>2.5F ⑦</p>  <p>2.5F ⑦</p>
<p>2.5F ⑧</p>  <p>2.5F ⑧</p>	<p>2.5F ⑨</p>  <p>2.5F ⑨</p>	<p>2.5F ⑩</p>  <p>2.5F ⑩</p>	<p>2.5F ⑪</p>  <p>2.5F ⑪</p>	<p>2.5F ⑫</p>  <p>2.5F ⑫</p>
<p>3F ①</p>  <p>3F ①</p>	<p>3F ②</p>  <p>3F ②</p>	<p>3F ③</p>  <p>3F ③</p>	<p>3F ④</p>  <p>3F ④</p>	<p>3.5F ①</p>  <p>3.5F ①</p>



<p>3.5F ②</p>  <p>3.5F ②</p>	<p>3.5F ③</p>  <p>3.5F ③</p>	<p>3.5F ④</p>  <p>3.5F ④</p>	<p>3.5F ⑤</p>  <p>3.5F ⑤</p>	<p>3.5F ⑥</p>  <p>3.5F ⑥</p>
<p>3.5F ⑦</p>  <p>3.5F ⑦</p>	<p>3.5F ⑧</p>  <p>3.5F ⑧</p>	<p>3.5F ⑨</p>  <p>3.5F ⑨</p>	<p>3.5F ⑩</p>  <p>3.5F ⑩</p>	<p>4F ①</p>  <p>4F ①</p>
<p>4F ②</p>  <p>4F ②</p>	<p>4F ③</p>  <p>4F ③</p>	<p>4F ④</p>  <p>4F ④</p>		



<p>外構 ①</p>  <p>撮影位置 外構①</p>	<p>外構 ②</p>  <p>撮影位置 外構②</p>	<p>外構 ③</p>  <p>撮影位置 外構③</p>	<p>外構 ④</p>  <p>撮影位置 外構④</p>	<p>外構 ⑤</p>  <p>撮影位置 外構⑤</p>
<p>外構 ⑥</p>  <p>撮影位置 外構⑥</p>	<p>外構 ⑦</p>  <p>撮影位置 外構⑦</p>	<p>外構 ⑧</p>  <p>撮影位置 外構⑧</p>	<p>外構 ⑨</p>  <p>撮影位置 外構⑨</p>	<p>外構 ⑩</p>  <p>撮影位置 外構⑩</p>
<p>外構 ⑪</p>  <p>撮影位置 外構⑪</p>	<p>外構 ⑫</p>  <p>撮影位置 外構⑫</p>	<p>外構 ⑬</p>  <p>撮影位置 外構⑬</p>		