


# 市指定史跡安倍家住宅屋根葺替工事（1期目）

## 設計図

図面番号	図面名称	縮尺
A-00	表紙	non
A-01	工事特記仕様書	non
A-02	案内図・配置図	S=1/200, non
A-03	平面図	S=1/100
A-04	屋根伏図	S=1/100
A-05	立面図・断面図	S=1/100
A-06	仮設計画図	S=1/150





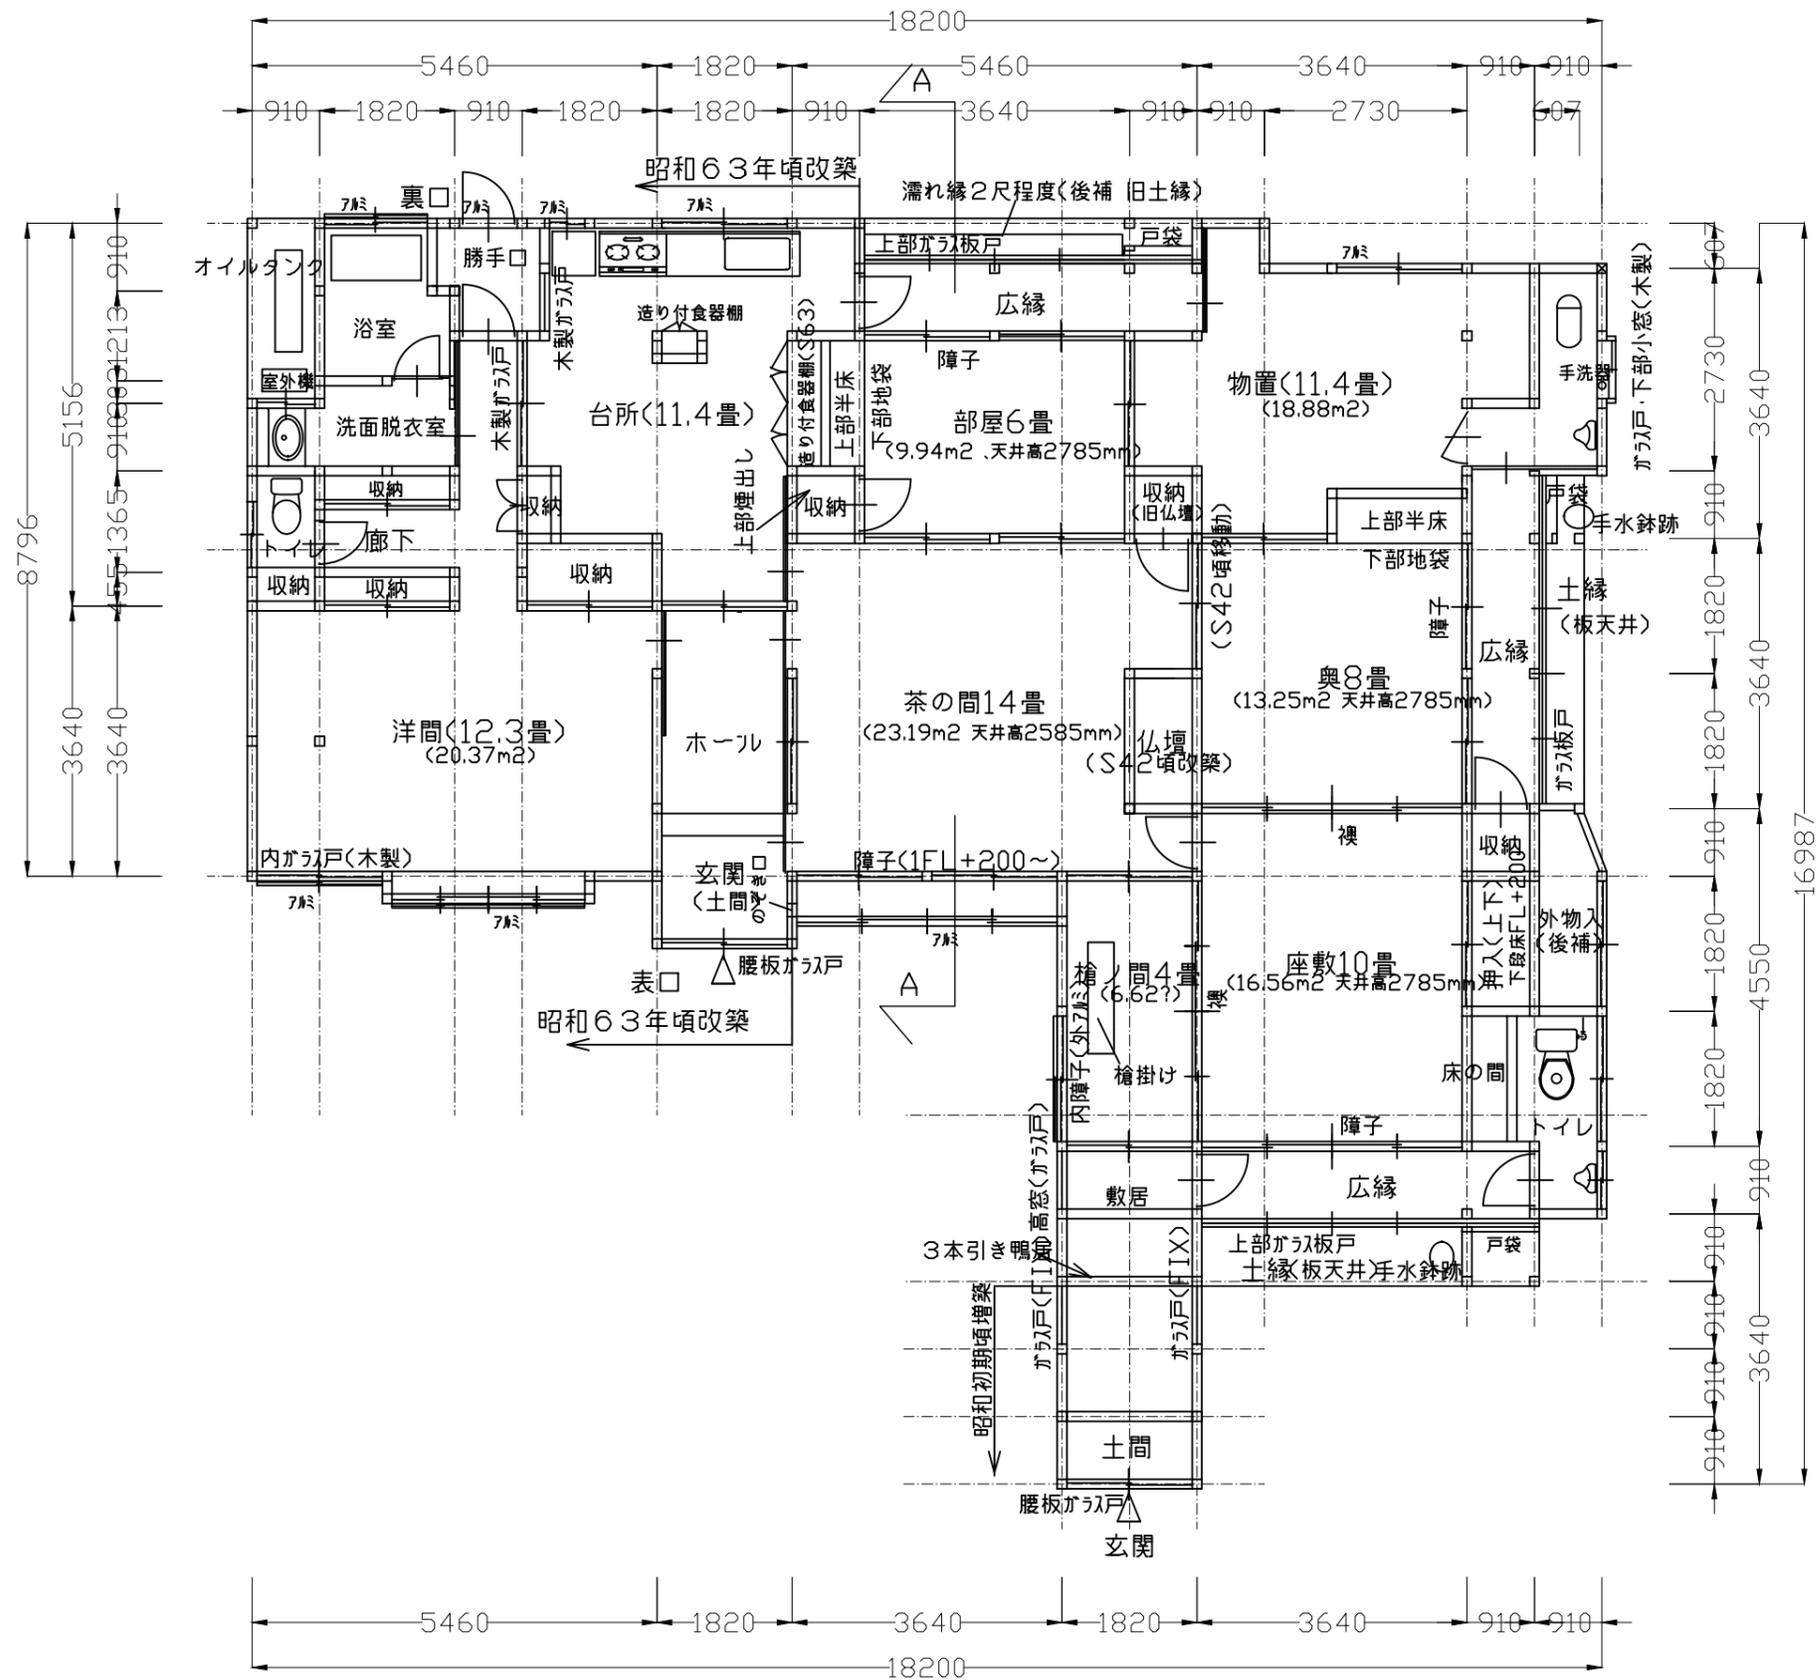

1階平面図



ITO designs  
合同会社

一級建築士事務所 山形県知事登録(1206)第2108号  
山形県鶴岡市加茂字坂ノ下194番地  
TEL: 0235-35-0192 FAX: 0235-35-0193  
管理建築士 一級建築士登録 第275236号 伊藤 薫

代表となる設計者  
一級建築士 第275236号  
伊藤 薫

その他の設計者

伊藤 薫

工事名 市指定史跡安倍家住宅屋根葺替工事(1期目)

図面名 平面図

縮尺  
A1 = 1/50  
A3 = 1/100


設計番号

日付 2025/ 3/27

図面番号

A-03


No.

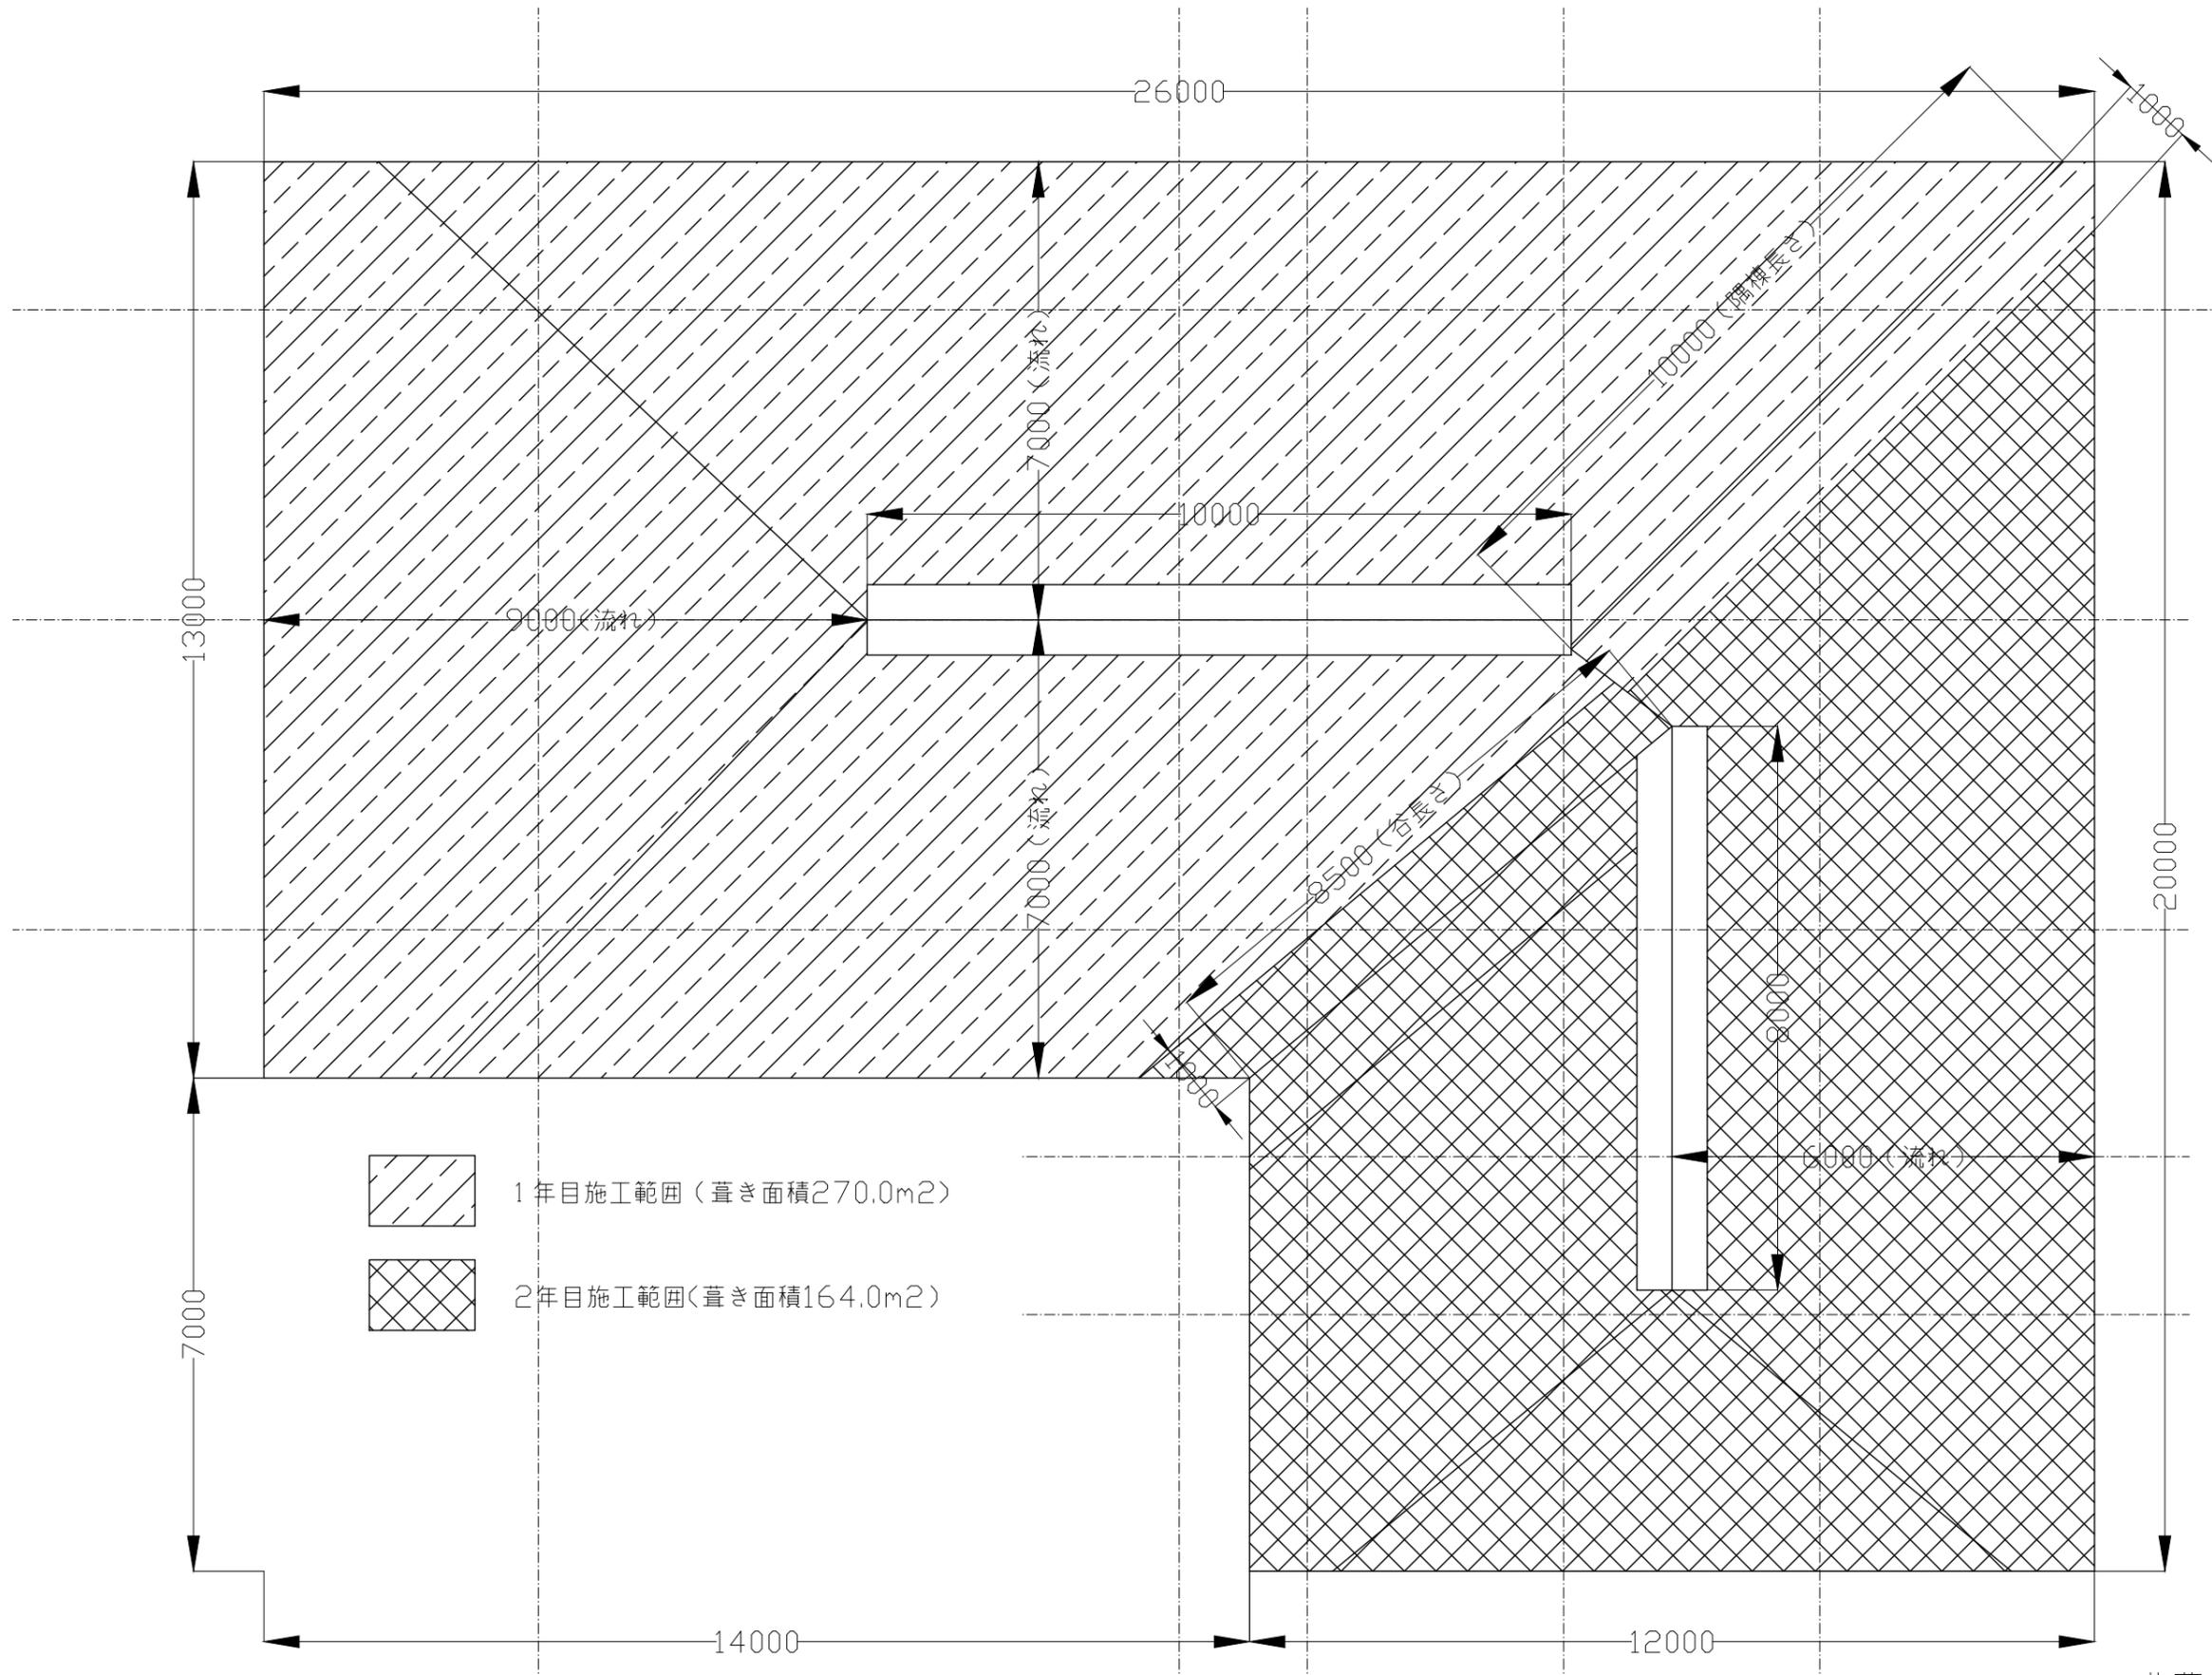


-  1年目施工範囲(葺き面積270.0m<sup>2</sup>)
-  2年目施工範囲(葺き面積164.0m<sup>2</sup>)

茅葺き屋根伏図


棟部詳細図 S=1/20

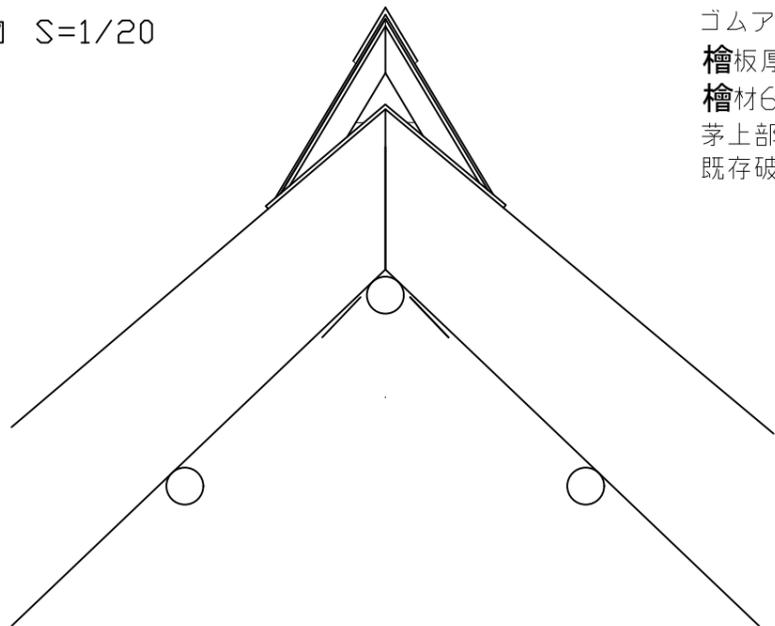

頭押え板金 L=10000  
 ガルバリウム鋼板厚0.8mm板金  
 ゴムアスファルトフェルト  
**檜板厚15mm下地**  
**檜材65\*45@455mm下地材受け**  
 茅上部杉皮納め  
 既存破風等部分再使用

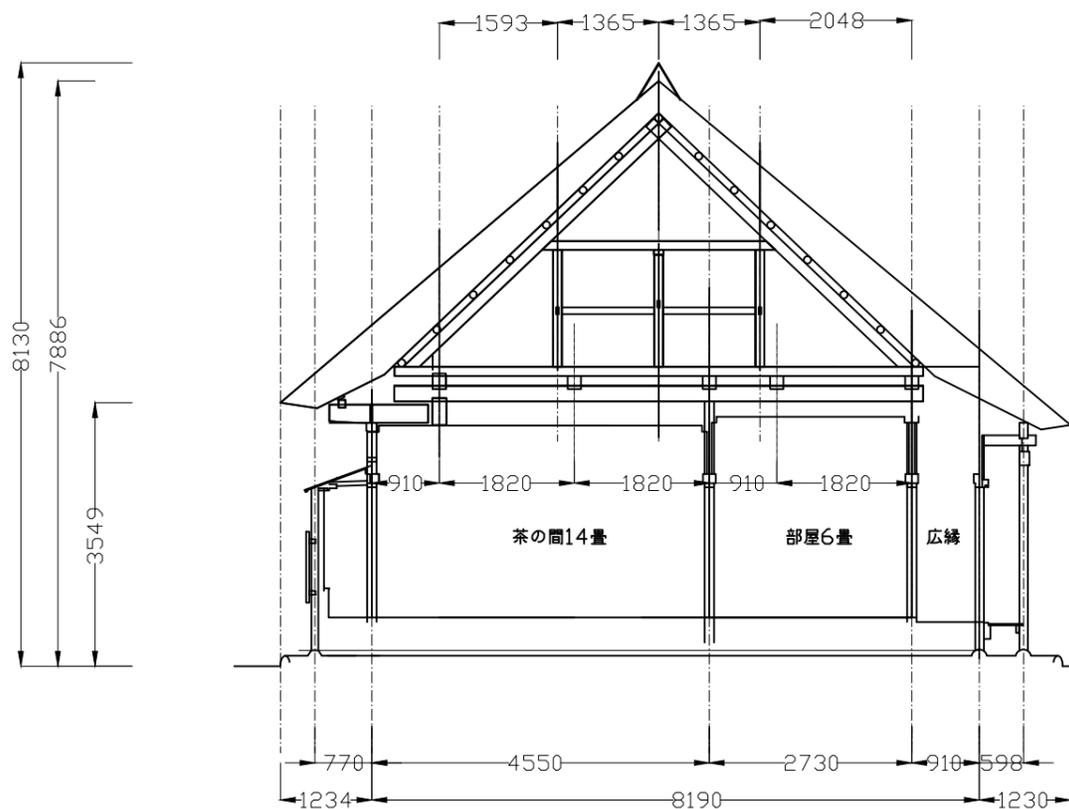

A-A'断面図 S=1/100

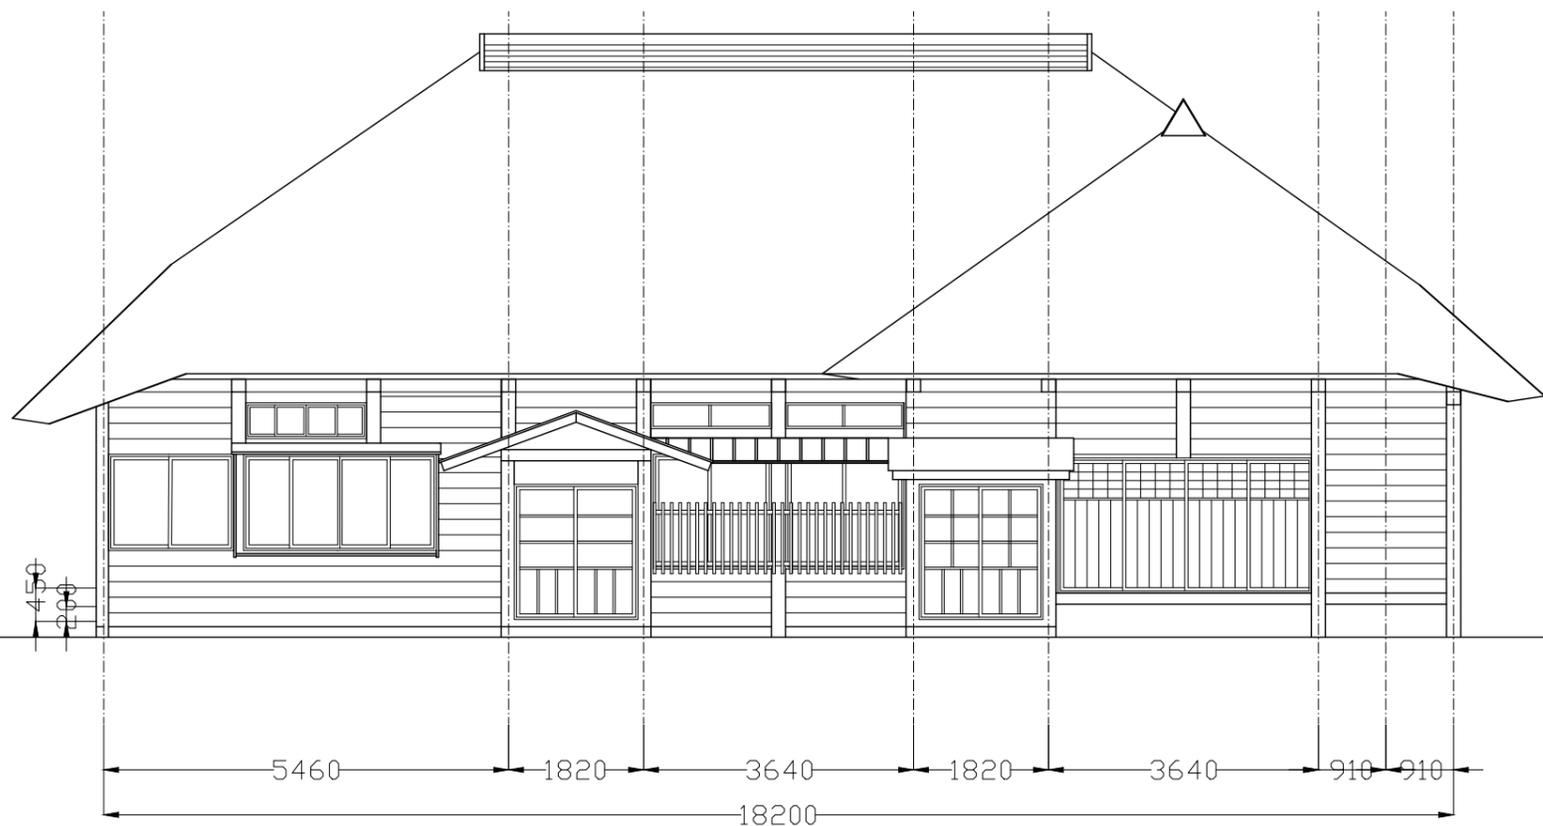

立面図 S=1/100



ITO designs  
 合同会社

一級建築士事務所 山形県知事登録(1206)第2108号  
 山形県鶴岡市加茂字坂ノ下194番地  
 TEL: 0235-35-0192 FAX: 0235-35-0193  
 管理建築士 一級建築士登録 第275236号 伊藤 薫

代表となる設計者  
 一級建築士 第275236号  
 伊藤 薫

その他の設計者

伊藤 薫

工事名 市指定史跡安倍家住宅屋根葺替工事(1期目)

図面名 立面図・断面図

縮尺  
 A1 = 1/50  
 A3 = 1/100

設計番号

日付  
 2025/ 3/27

図面番号

A-05

No.

