

遊具凡例

ステツパー



ステップ・



サイ



©





ゾウ (



クッションマット

人工芝グラウンド整備基本設計図

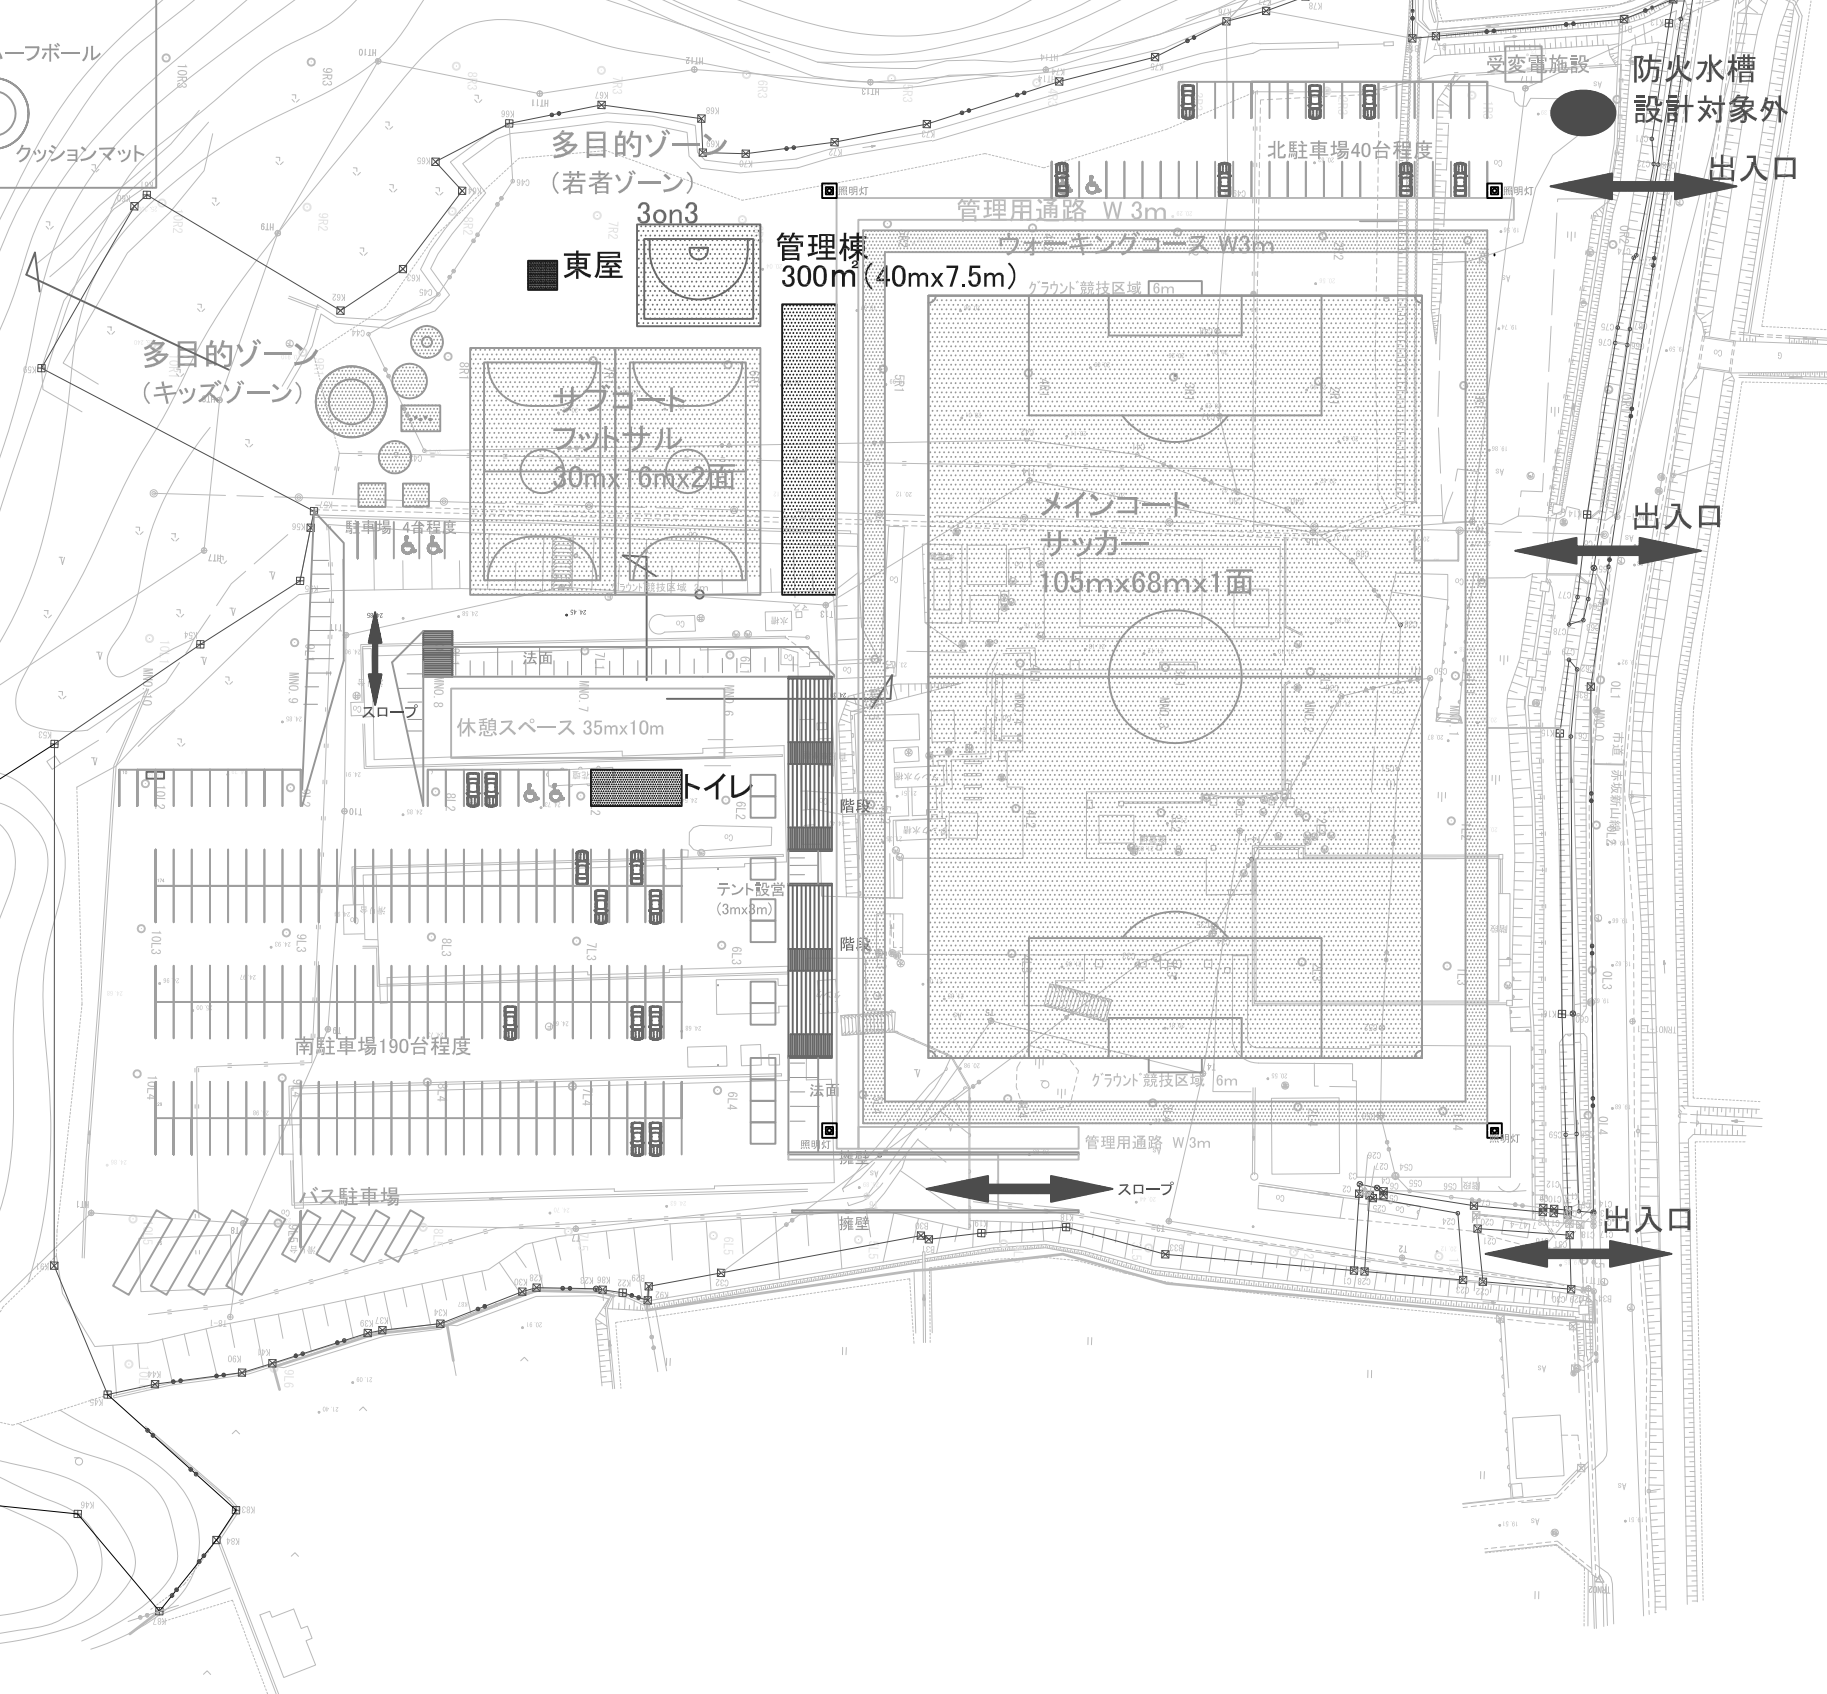

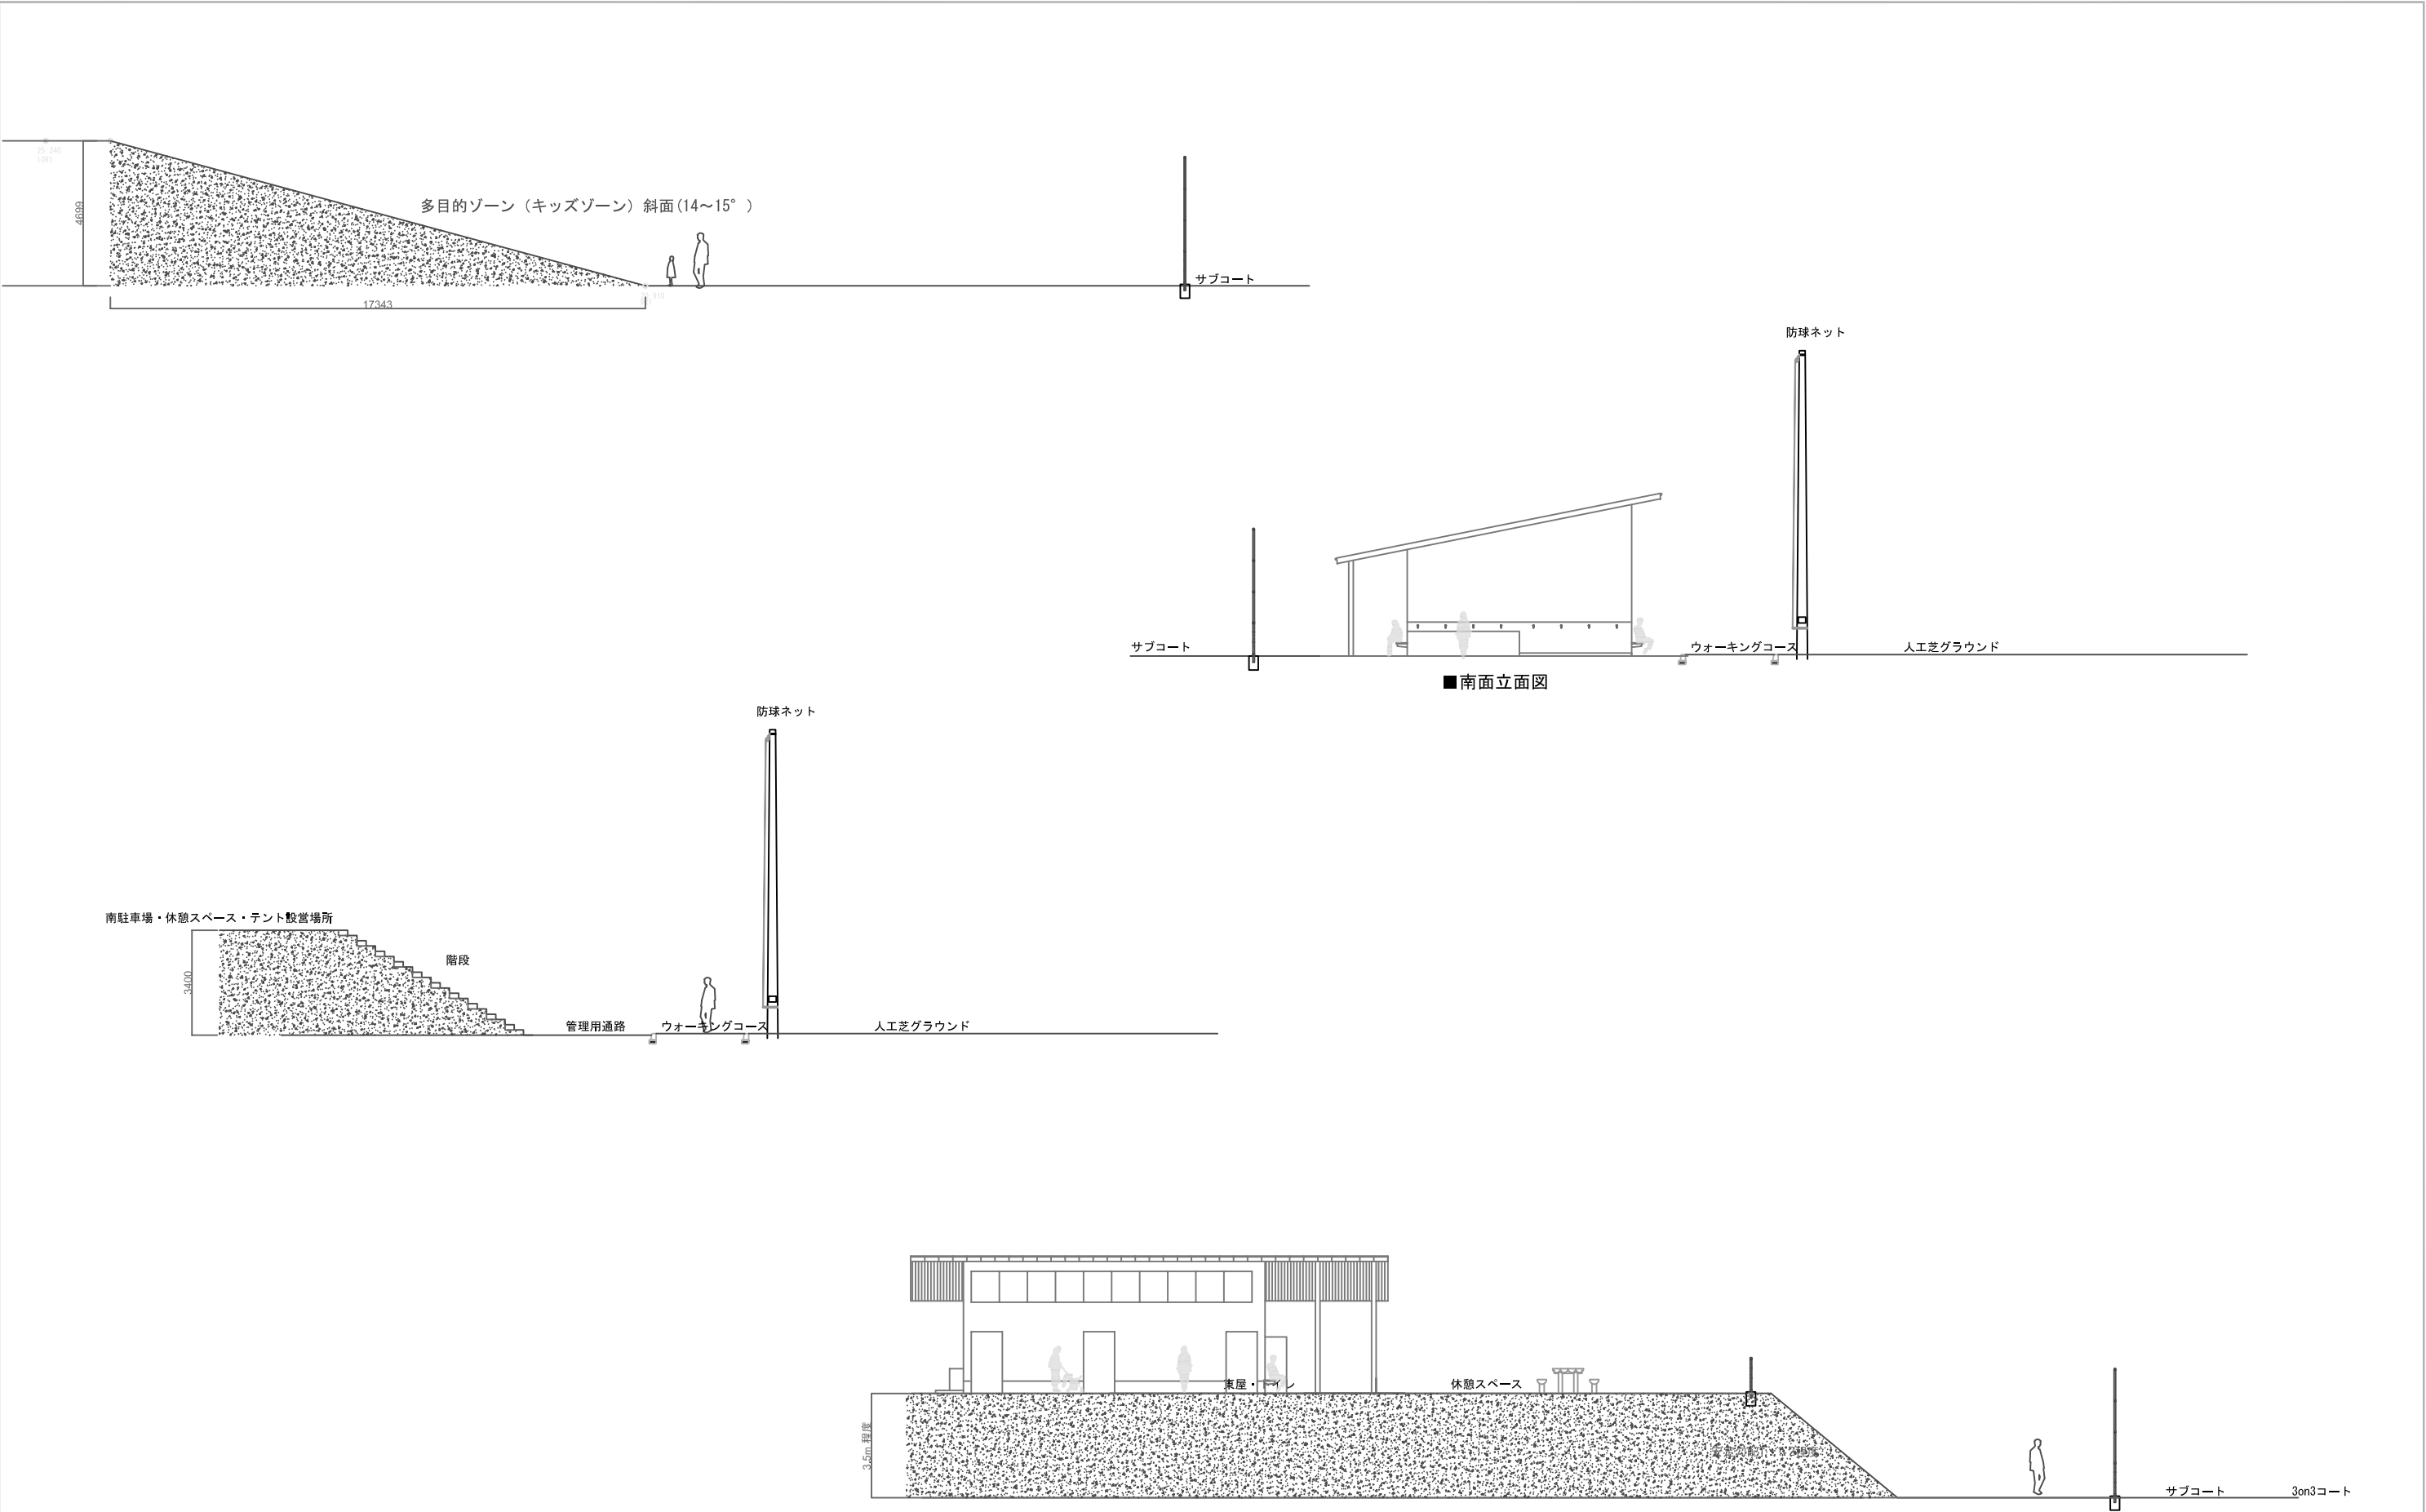

	鶴岡市建設部建築課			製図	照査	特記	管理棟、トイレ、東屋は設計対象外	製図	7年 6月	工事名	鶴岡市人工芝グラウンド整備設計	図面番号
								縮尺	1:1000	図面名	断面図	1