

宿坊街まち歩きサイン設置工事

特 記 仕 様 書	
1 工事概要	
工事名	宿坊街まち歩きサイン設置工事
工事場所	山形県鶴岡市羽黒町手向字手向地内
竣工期限	現場説明事項による
2 一般事項	
1. 特記なき事項は、国土交通省大臣官房官庁営繕部監修「公共建築工事標準仕様書」（最新版）、 「公共建築改修工事標準仕様書」（最新版）による。	
2. 工事写真・完成写真は、指示された部数を提出すること。	
3. 設計図書の内容に相違ある場合、明記ない場合又は異議が生じた場合は、すべて監督職員と協議する。	
3. 図面等に記載されていない事項であっても、法規上、現場取合い及び納まりで当然必要と思われる軽微な変更は、監督職員と協議の上で施工する。但し、これによる請負代金額の変更は原則として行わない。	
4. 工事に先立ち、各下請け業者、各職別下請け人名簿、仕様材料、メーカーの一覧表を提出し承諾を得てから、施工及び作成に着手すること。	
5. 本工事に使用する材料はJIS規格及びJAS規格に合格した製品とし、規格制定のないものについてはそれぞれの性能表を提出し承諾を受けること。	
6. 発生残材については、リサイクル法、廃棄法に基づき適切な処理を行うこと。	
7. 使用材等を工事範囲外に仮置きする際には、周囲をバリケード等により区画すること。	
3 仮設工事及び施工条件	
1. 仮囲いは、バリケード等を配置すること。	
2. 工事用電力に要する費用等は受注者の負担とする。	
3. 冬期間取外すサインは、一般の方でも脱着可能な設置方法とする。	
4. サインの取付においては、ビス周りの水侵入防止、電蝕防止に配慮する。	
5. サインの仕様については、平成30年度に設置された既存のまち歩きサインに合わせて作成すること。	

- 付近見取図およびサイン仕様
- ・各サイン板の仕様は、既存サイン図同様とする。
 - ・記載したサイン盤面のデザイン・内容については一部修正を行う。(4台分)

①公共サイン設置箇所 - 説明サイン「寺小路」
羽黒町手向字手向282番地 板塀に設置



- ・SUS製サイン 450×450、裏面フッ素樹脂焼付塗装
- ・サイン表示フィルム：陶器用プリント+フッ素ラミネート(小口巻き込み)

- ・冬期間にサイン取外し可能な設置方法とする。
- ・板塀木部にボルトで取付。

②公共サイン設置箇所 - 説明サイン「金剛樹院」
羽黒町手向字手向285番地 石塀に設置



▼石塀裏側



▼設置イメージ



- ・SUS製サイン 450×450、裏面フッ素樹脂焼付塗装
- ・サイン表示フィルム：陶器用プリント+フッ素ラミネート(小口巻き込み)


- ・冬期間にサイン取外し可能な設置方法とする。
- ・フック型SUS金具で塀に引掛けて固定し、石塀には穴を開けない施工とする。

③公共サイン設置箇所 - 説明サイン「自坊屋敷跡」
羽黒町手向字手向236番地1 長屋門に設置



- ・SUS製サイン 450×450、裏面フッ素樹脂焼付塗装
- ・サイン表示フィルム：陶器用プリント+フッ素ラミネート(小口巻き込み)

- ・長屋門木部にボルトで取付。

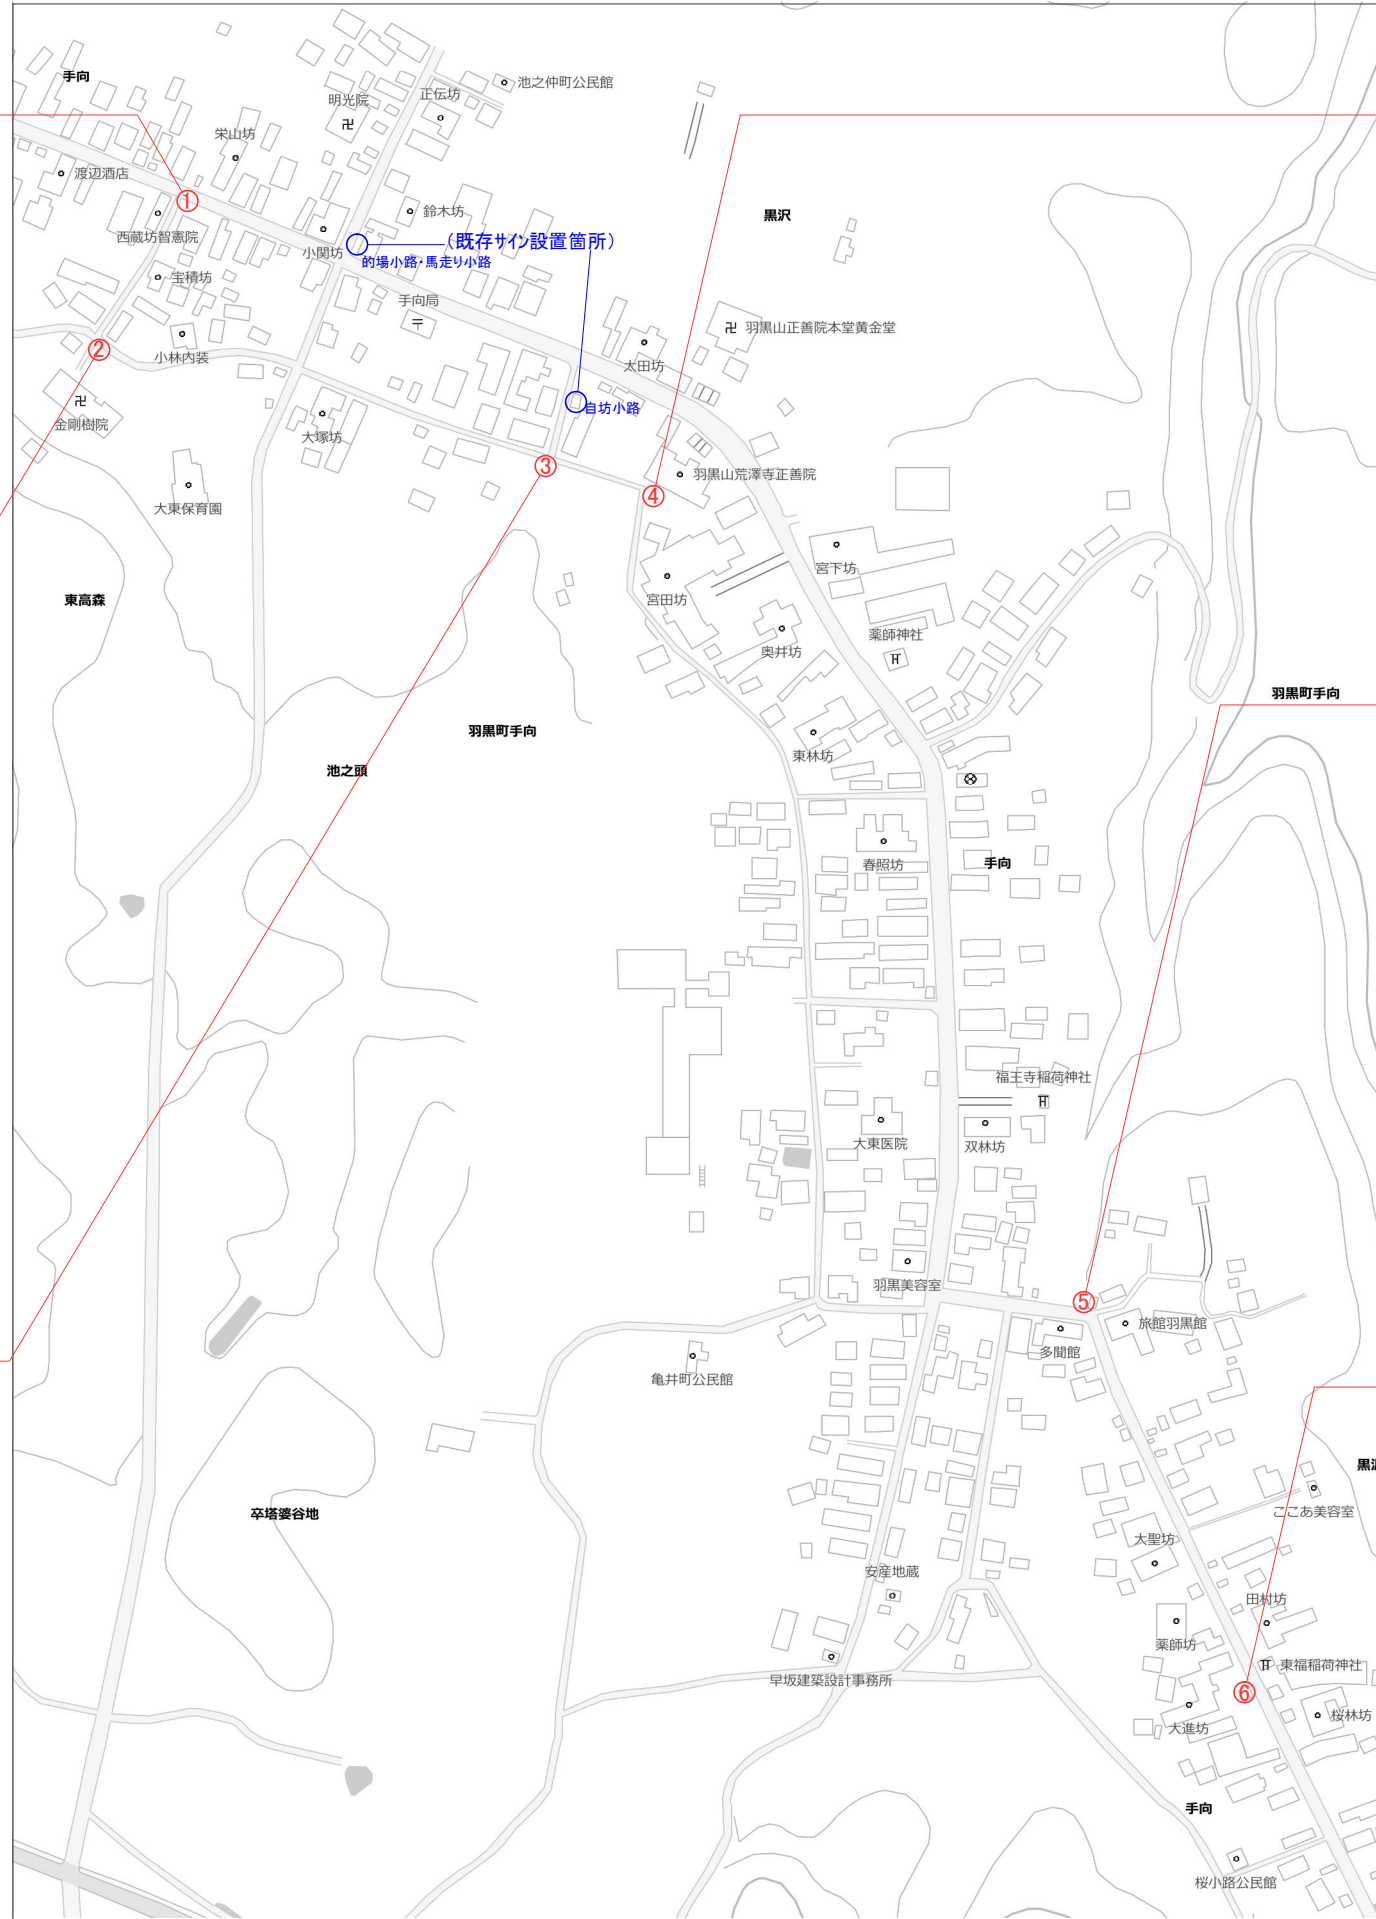

④公共サイン設置箇所 - 説明サイン「行尊墳道・馬道」
市道(大東線)に設置



- ・SUS製サイン 450×450、フッ素樹脂塗装
- ・サイン表示フィルム：陶器用プリント+フッ素ラミネート(小口巻き込み)

- ・支柱式、基礎有

⑤公共サイン設置箇所 - 説明サイン「烏崎稲荷神社」
羽黒町手向字手向116番地 既存サインに取付



▼既存サイン裏側



- ・SUS製サイン 250×250、裏面フッ素樹脂焼付塗装
- ・サイン表示フィルム：陶器用プリント+フッ素ラミネート(小口巻き込み)

- ・既存支柱式サインにプレート+ボルトで取付

⑥公共サイン設置箇所 - 説明サイン「引き綱」
羽黒町手向字手向95番地 祭堂の木部に取付



- ・SUS製サイン 450×450、裏面フッ素樹脂焼付塗装
- ・サイン表示フィルム：陶器用プリント+フッ素ラミネート(小口巻き込み)

- ・冬期間にサイン取外し可能な設置方法とする。
- ・祭堂木部にボルト留め



鶴岡市建設部建築課

製図 照 査 特 記

製図

7 年 8 月 日

工事名

宿坊街まち歩きサイン設置工事

図面番号

縮尺

NON


図面名

付近見取図・サイン仕様

2



計画エリア：羽黒手向

④行尊墳道・馬道 支柱式サイン

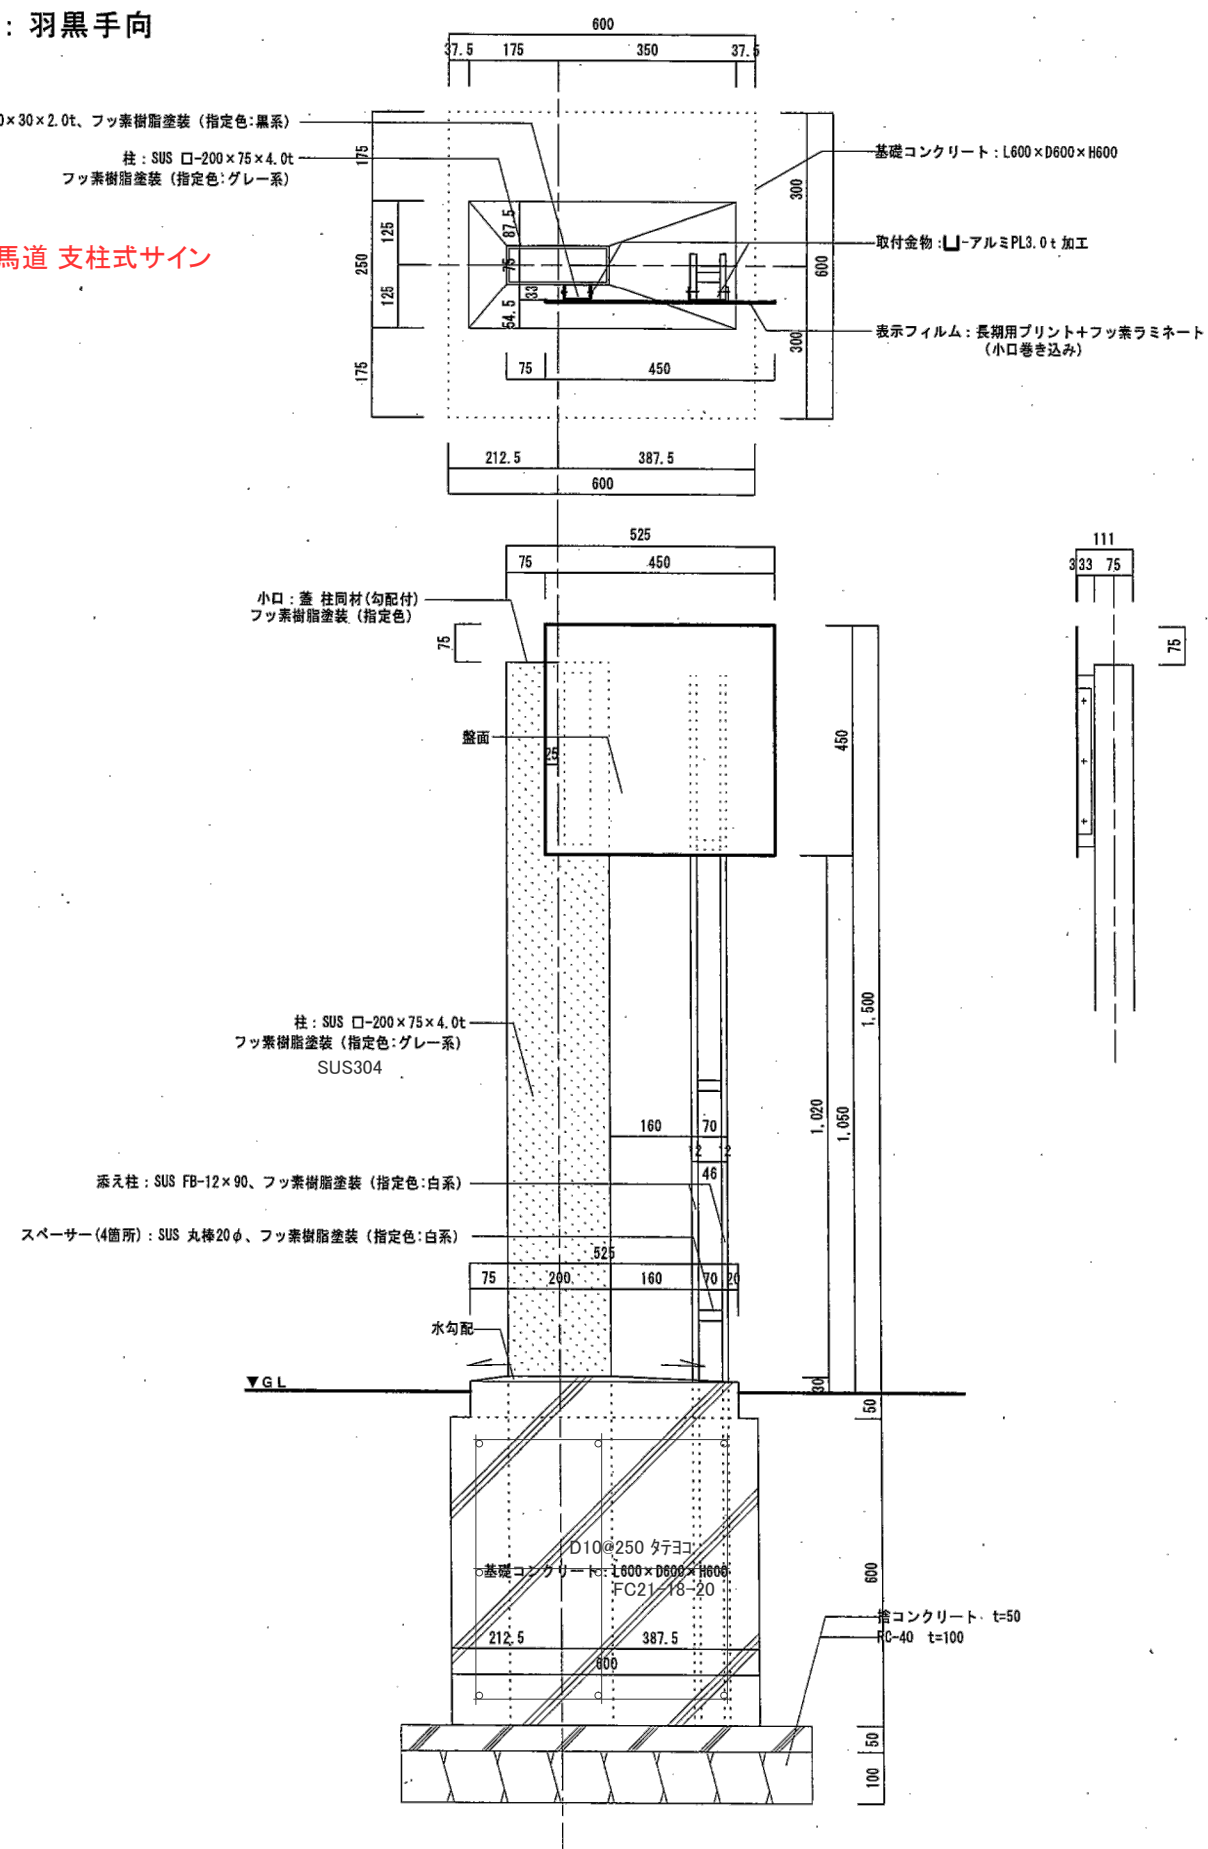


※支柱、添え柱、板面、スーパーとの接合は全て隅肉全周溶接とする

計画エリア：羽黒手向
説明サイン（自坊小路）

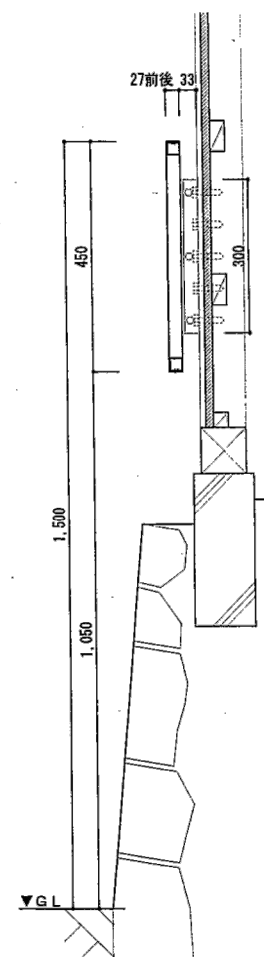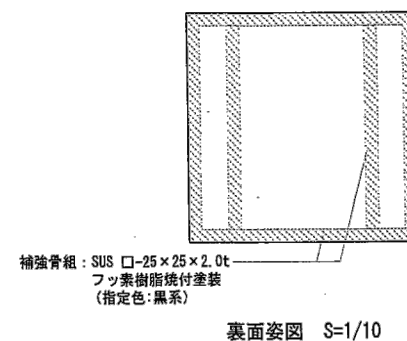


※ 取り付け位置、取り付け高さは現場の状況を確認のうえ確定する

各サインの仕様・デザインは、既存サイン図同様とする。
異種金属を使用する際は電蝕を考慮する。

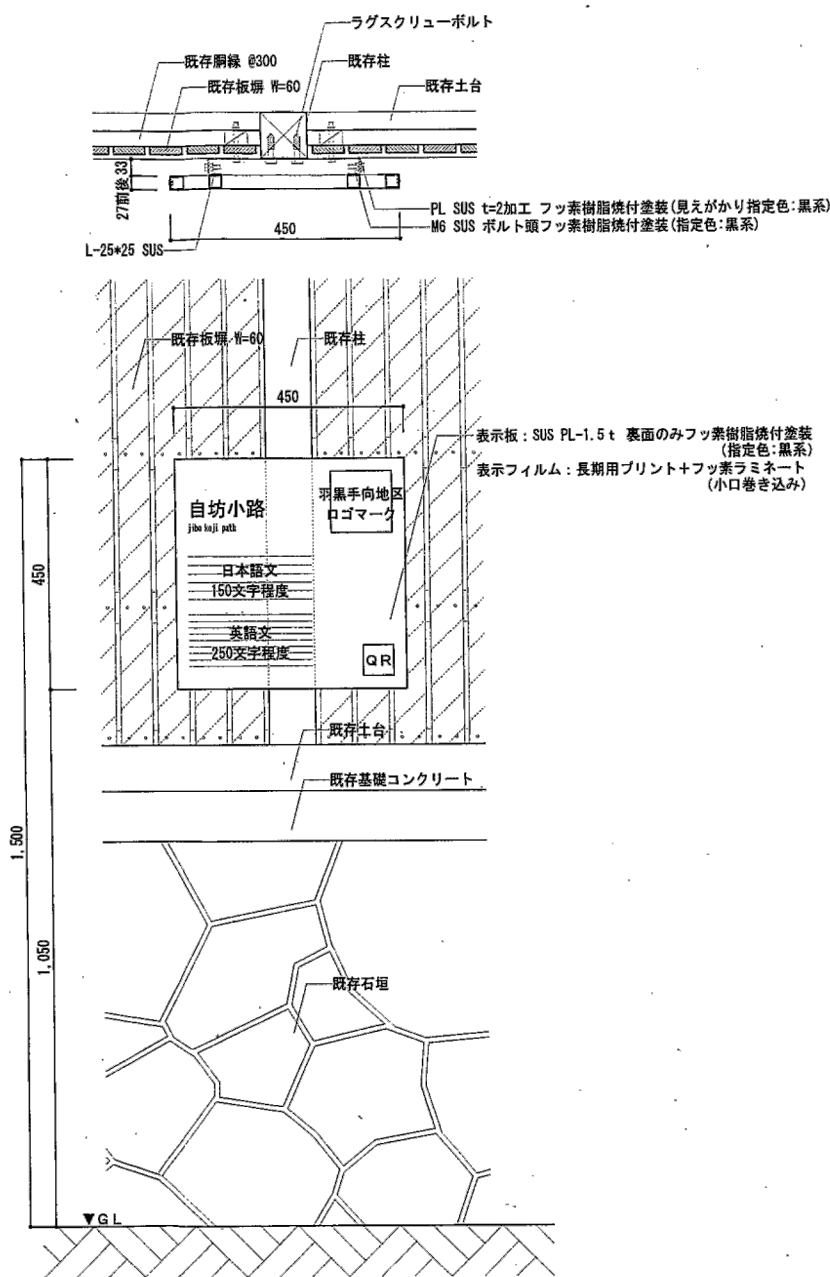

＜図中の指定色＞
・黒 系：日塗工 N-20
・グレー 系：日塗工 N-35
・白 系：日塗工 N-93
・表示板裏面：D10-894

サイン図(自坊屋敷跡)

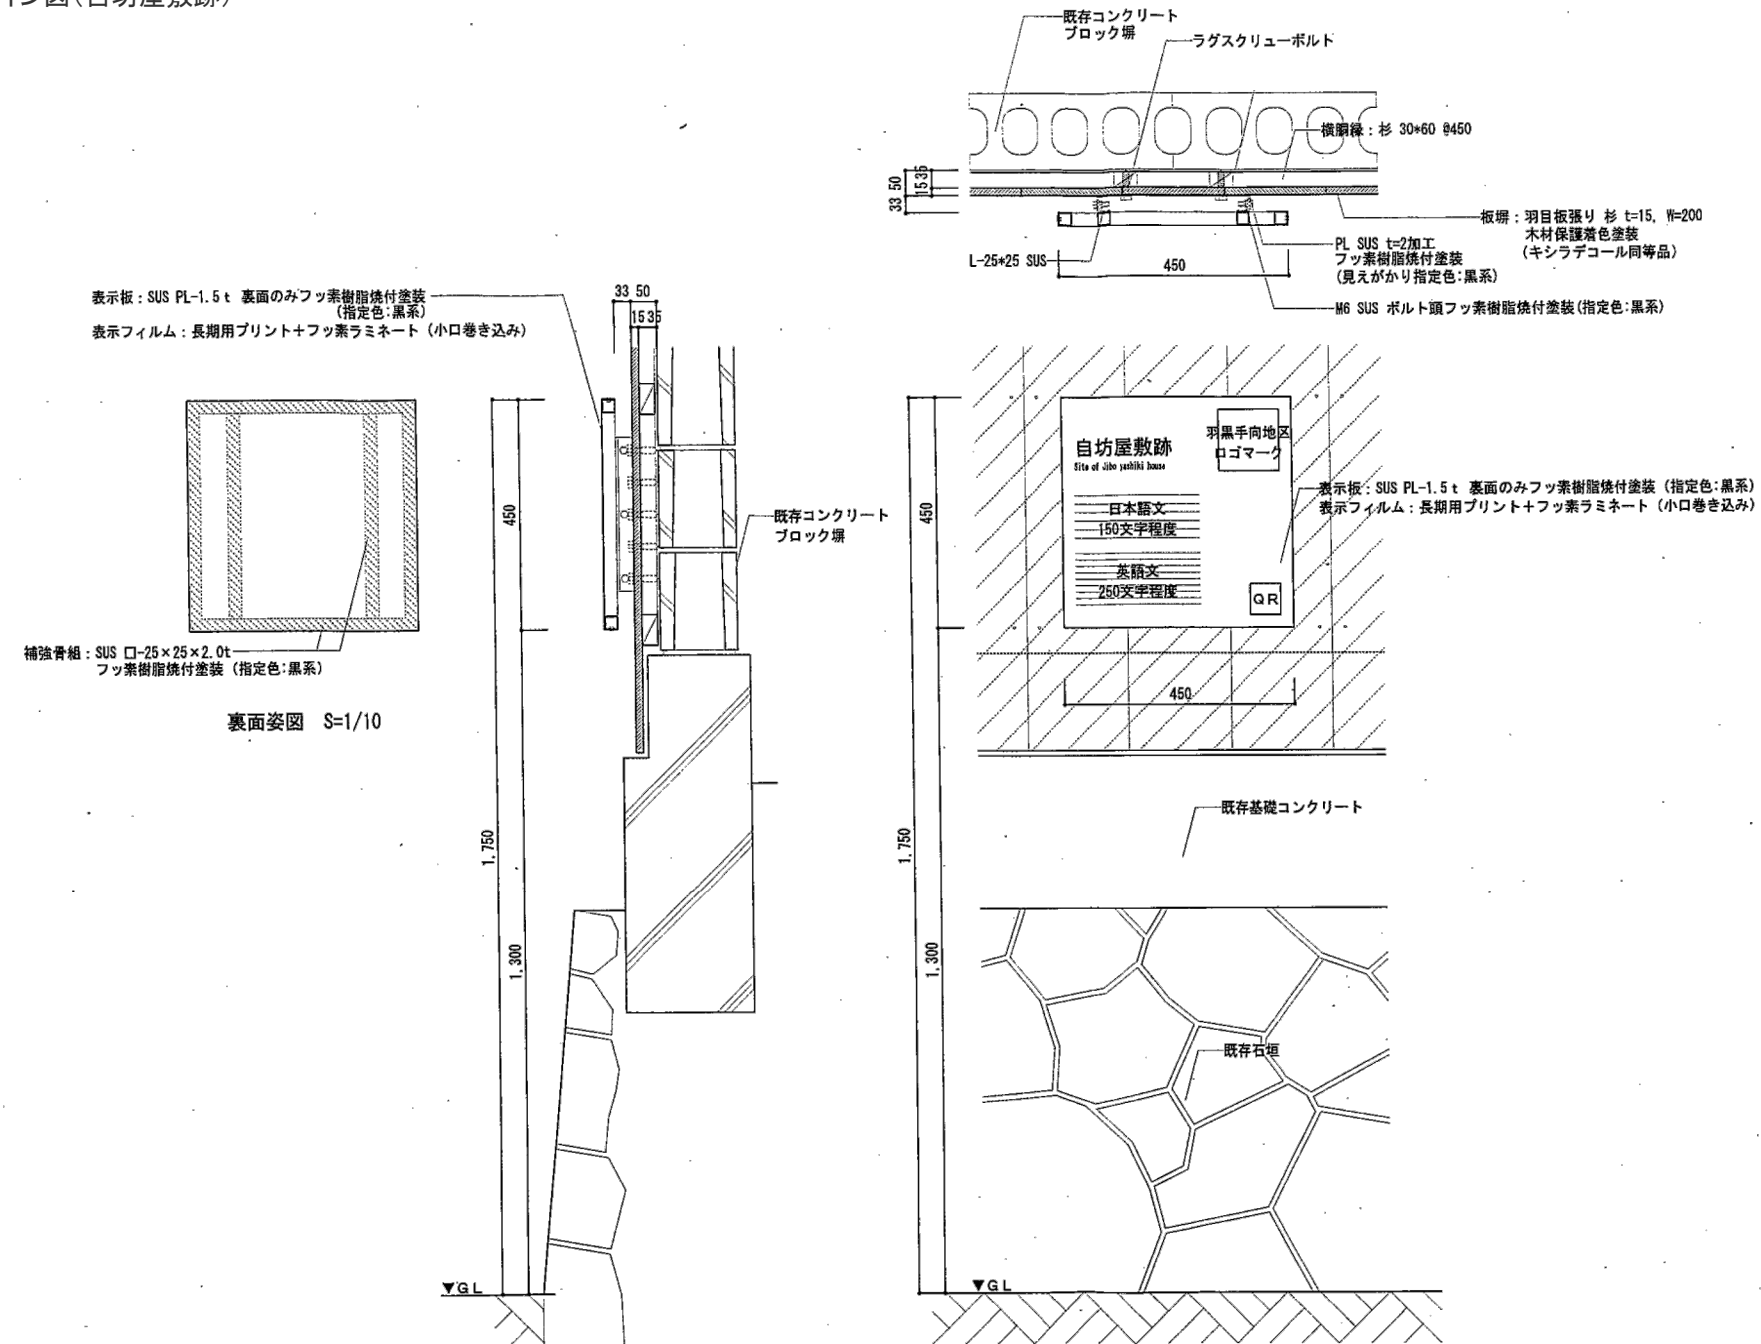

※ 取り付け位置、取り付け高さは現場の状況を確認のうえ確定する

SCALE 1/10

- <図中の指定色>
- ・黒 系: 日塗工 N-20
 - ・グレー 系: 日塗工 N-35
 - ・白 系: 日塗工 N-93
 - ・表示板裏面: D10-894



鶴岡市建設部建築課

製図 照 査

特 記

製図

7 年 8 月 日

工事名

宿坊街まち歩きサイン設置工事

図面番号

縮尺

NON

図面名

サイン図 (自坊屋敷跡)

4