

湯野浜下区公衆浴場

女子浴室配管及び源泉配管改修工事

設計図


特記仕様書

A. 工事概要

1. 工事名
- 湯野浜下区公衆浴場女子浴室配管及び源泉配管改修工事
2. 工事場所
- 鶴岡市湯野浜一丁目1番7号
3. 工事種目
- 管工事

B. 工事仕様

1. 共通仕様
- 特記仕様及び図面に記載されていない事項は、全て国土交通省大臣官房官庁営繕部監修の「公共建築工事標準仕様書建築、機械設備工事編」（最新年度版）及び「公共建築改修工事標準仕様書建築、機械設備工事編」（最新年度版）、同大臣官房官庁営繕部監修の「公共建築工事標準図建築、機械設備工事編」（最新年度版）による。
異種金属との接触がある場合は電蝕による腐食対策を講じる事とする。
2. 工事写真
- 国土交通省大臣官房官庁営繕部監修の営繕工事写真撮影要領（最新版）による。
3. 工事概要
- 女子浴室の給水管・給湯管が経年劣化していることから更新するもの。
また、源泉配管が損傷していることから更新する。

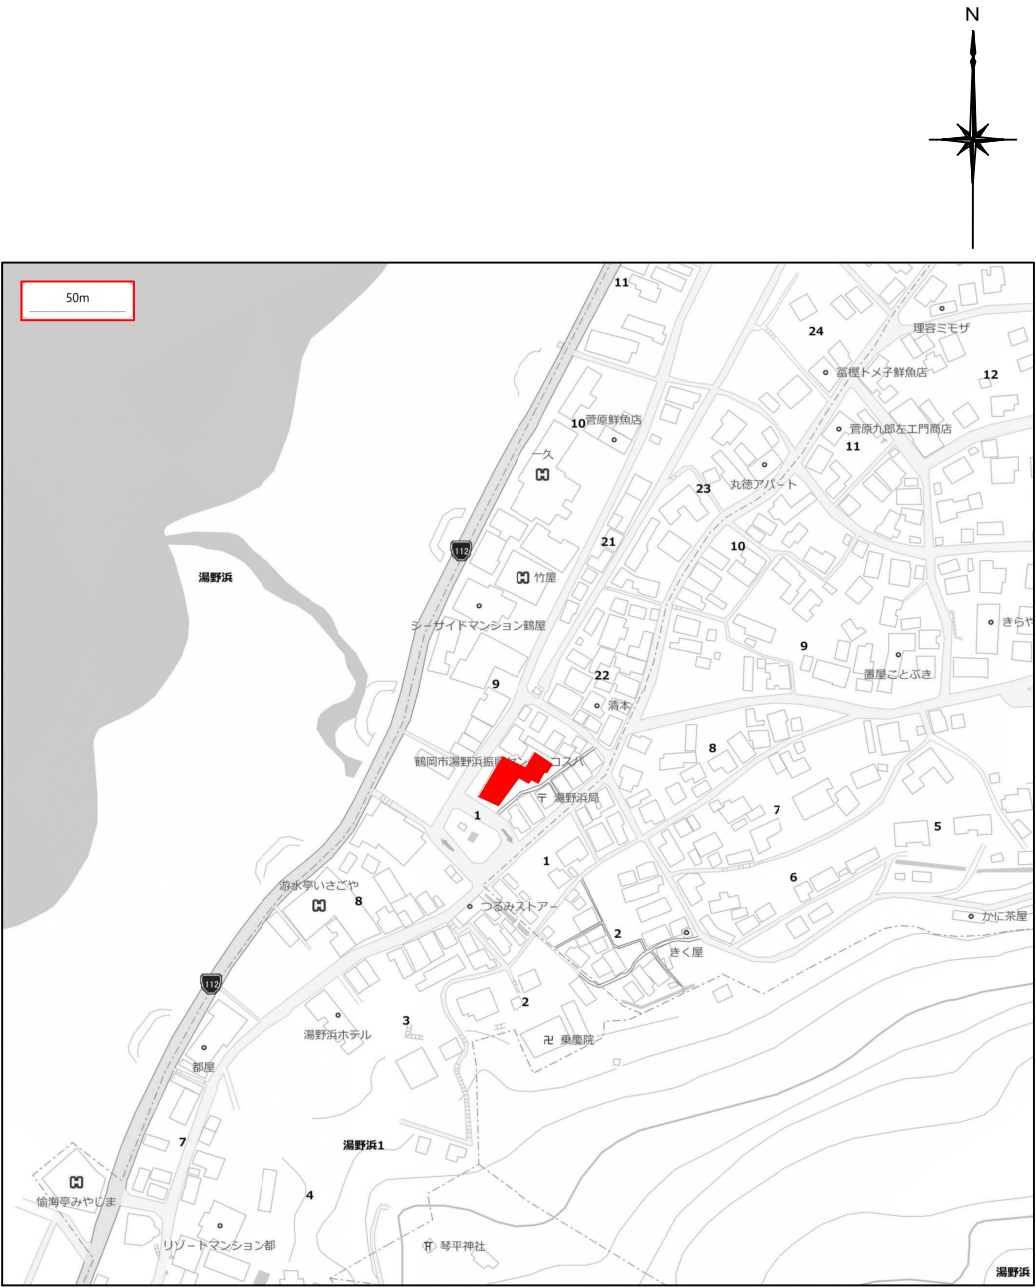

案内図



鶴岡市建設部建築課

製図 照査

特記

本工事に使用する材料・機器等はJIS、JAS、その他、市が認める認証を受けた製品とし、規格のないものについてはそれぞれ性能表を提出し承諾を受けること。



製図 7年 8月 日


工事名 湯野浜下区公衆浴場女子浴室配管及び源泉配管改修工事

図面番号

縮尺 NON

図面名 特記仕様書

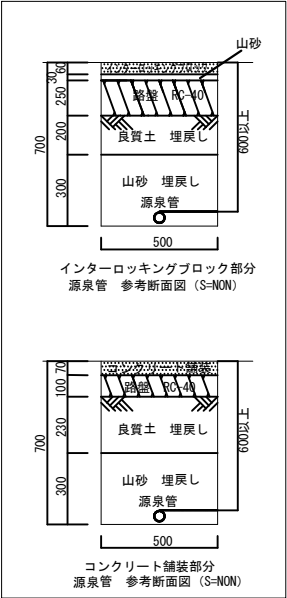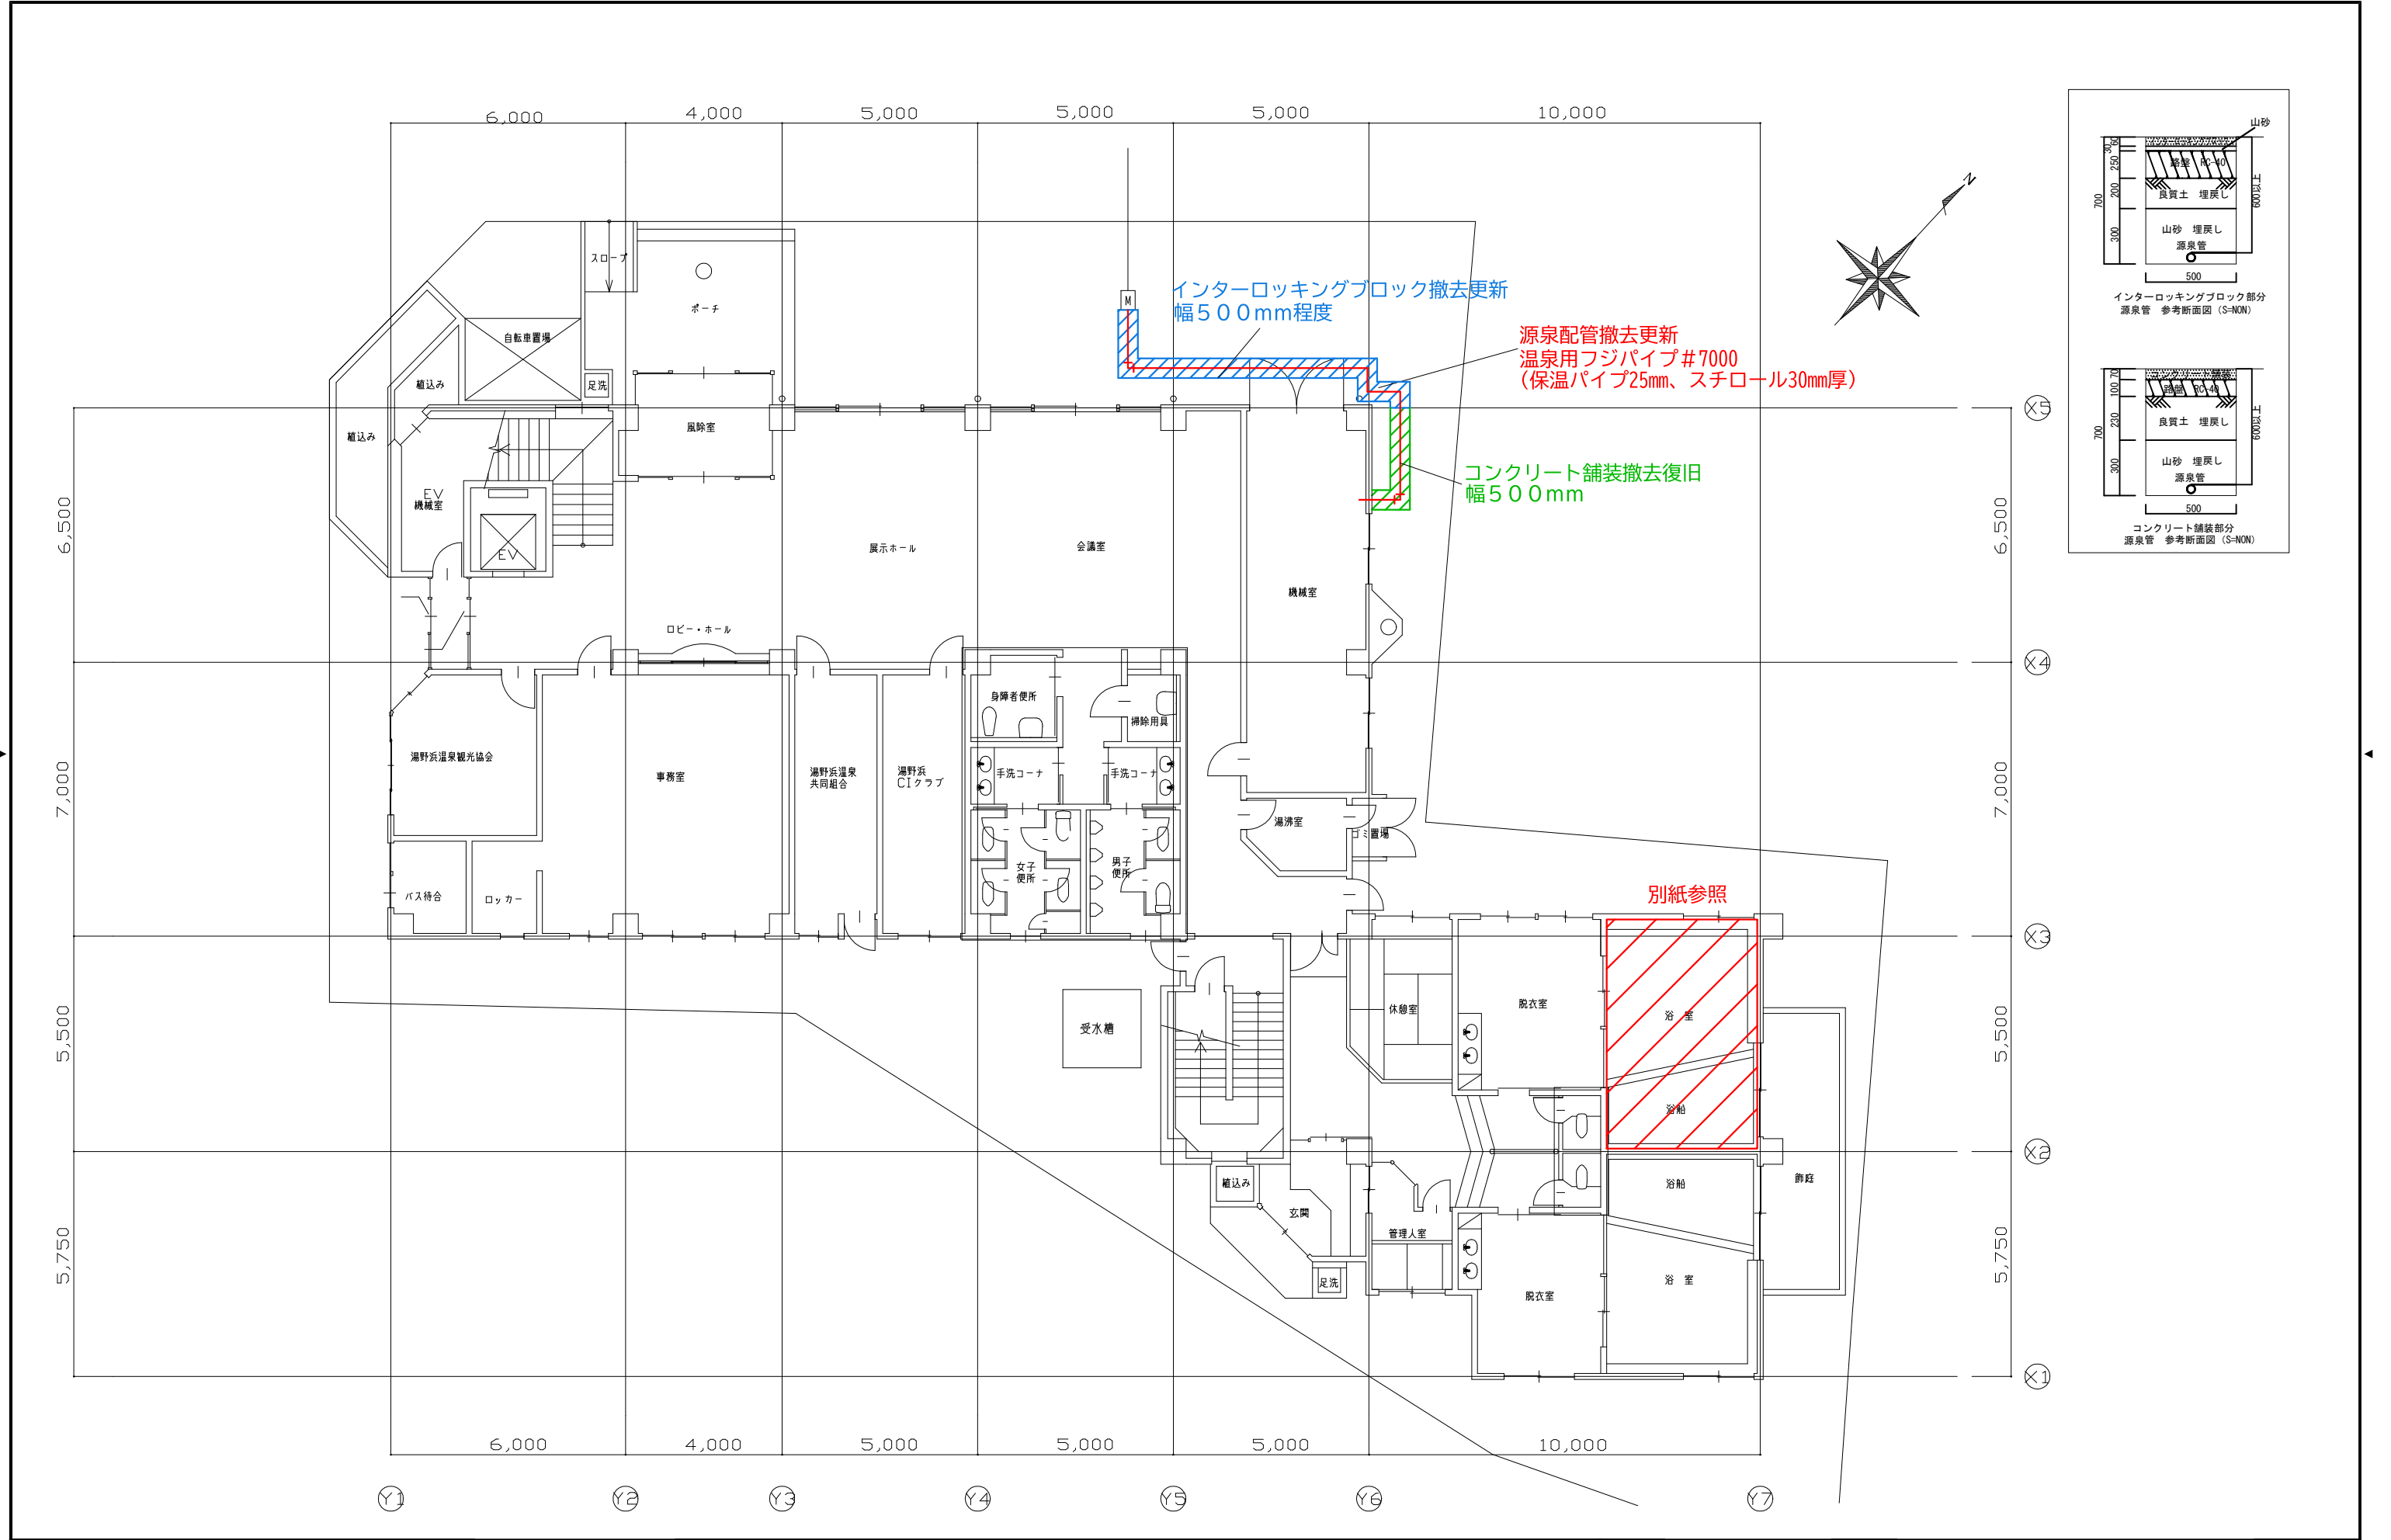

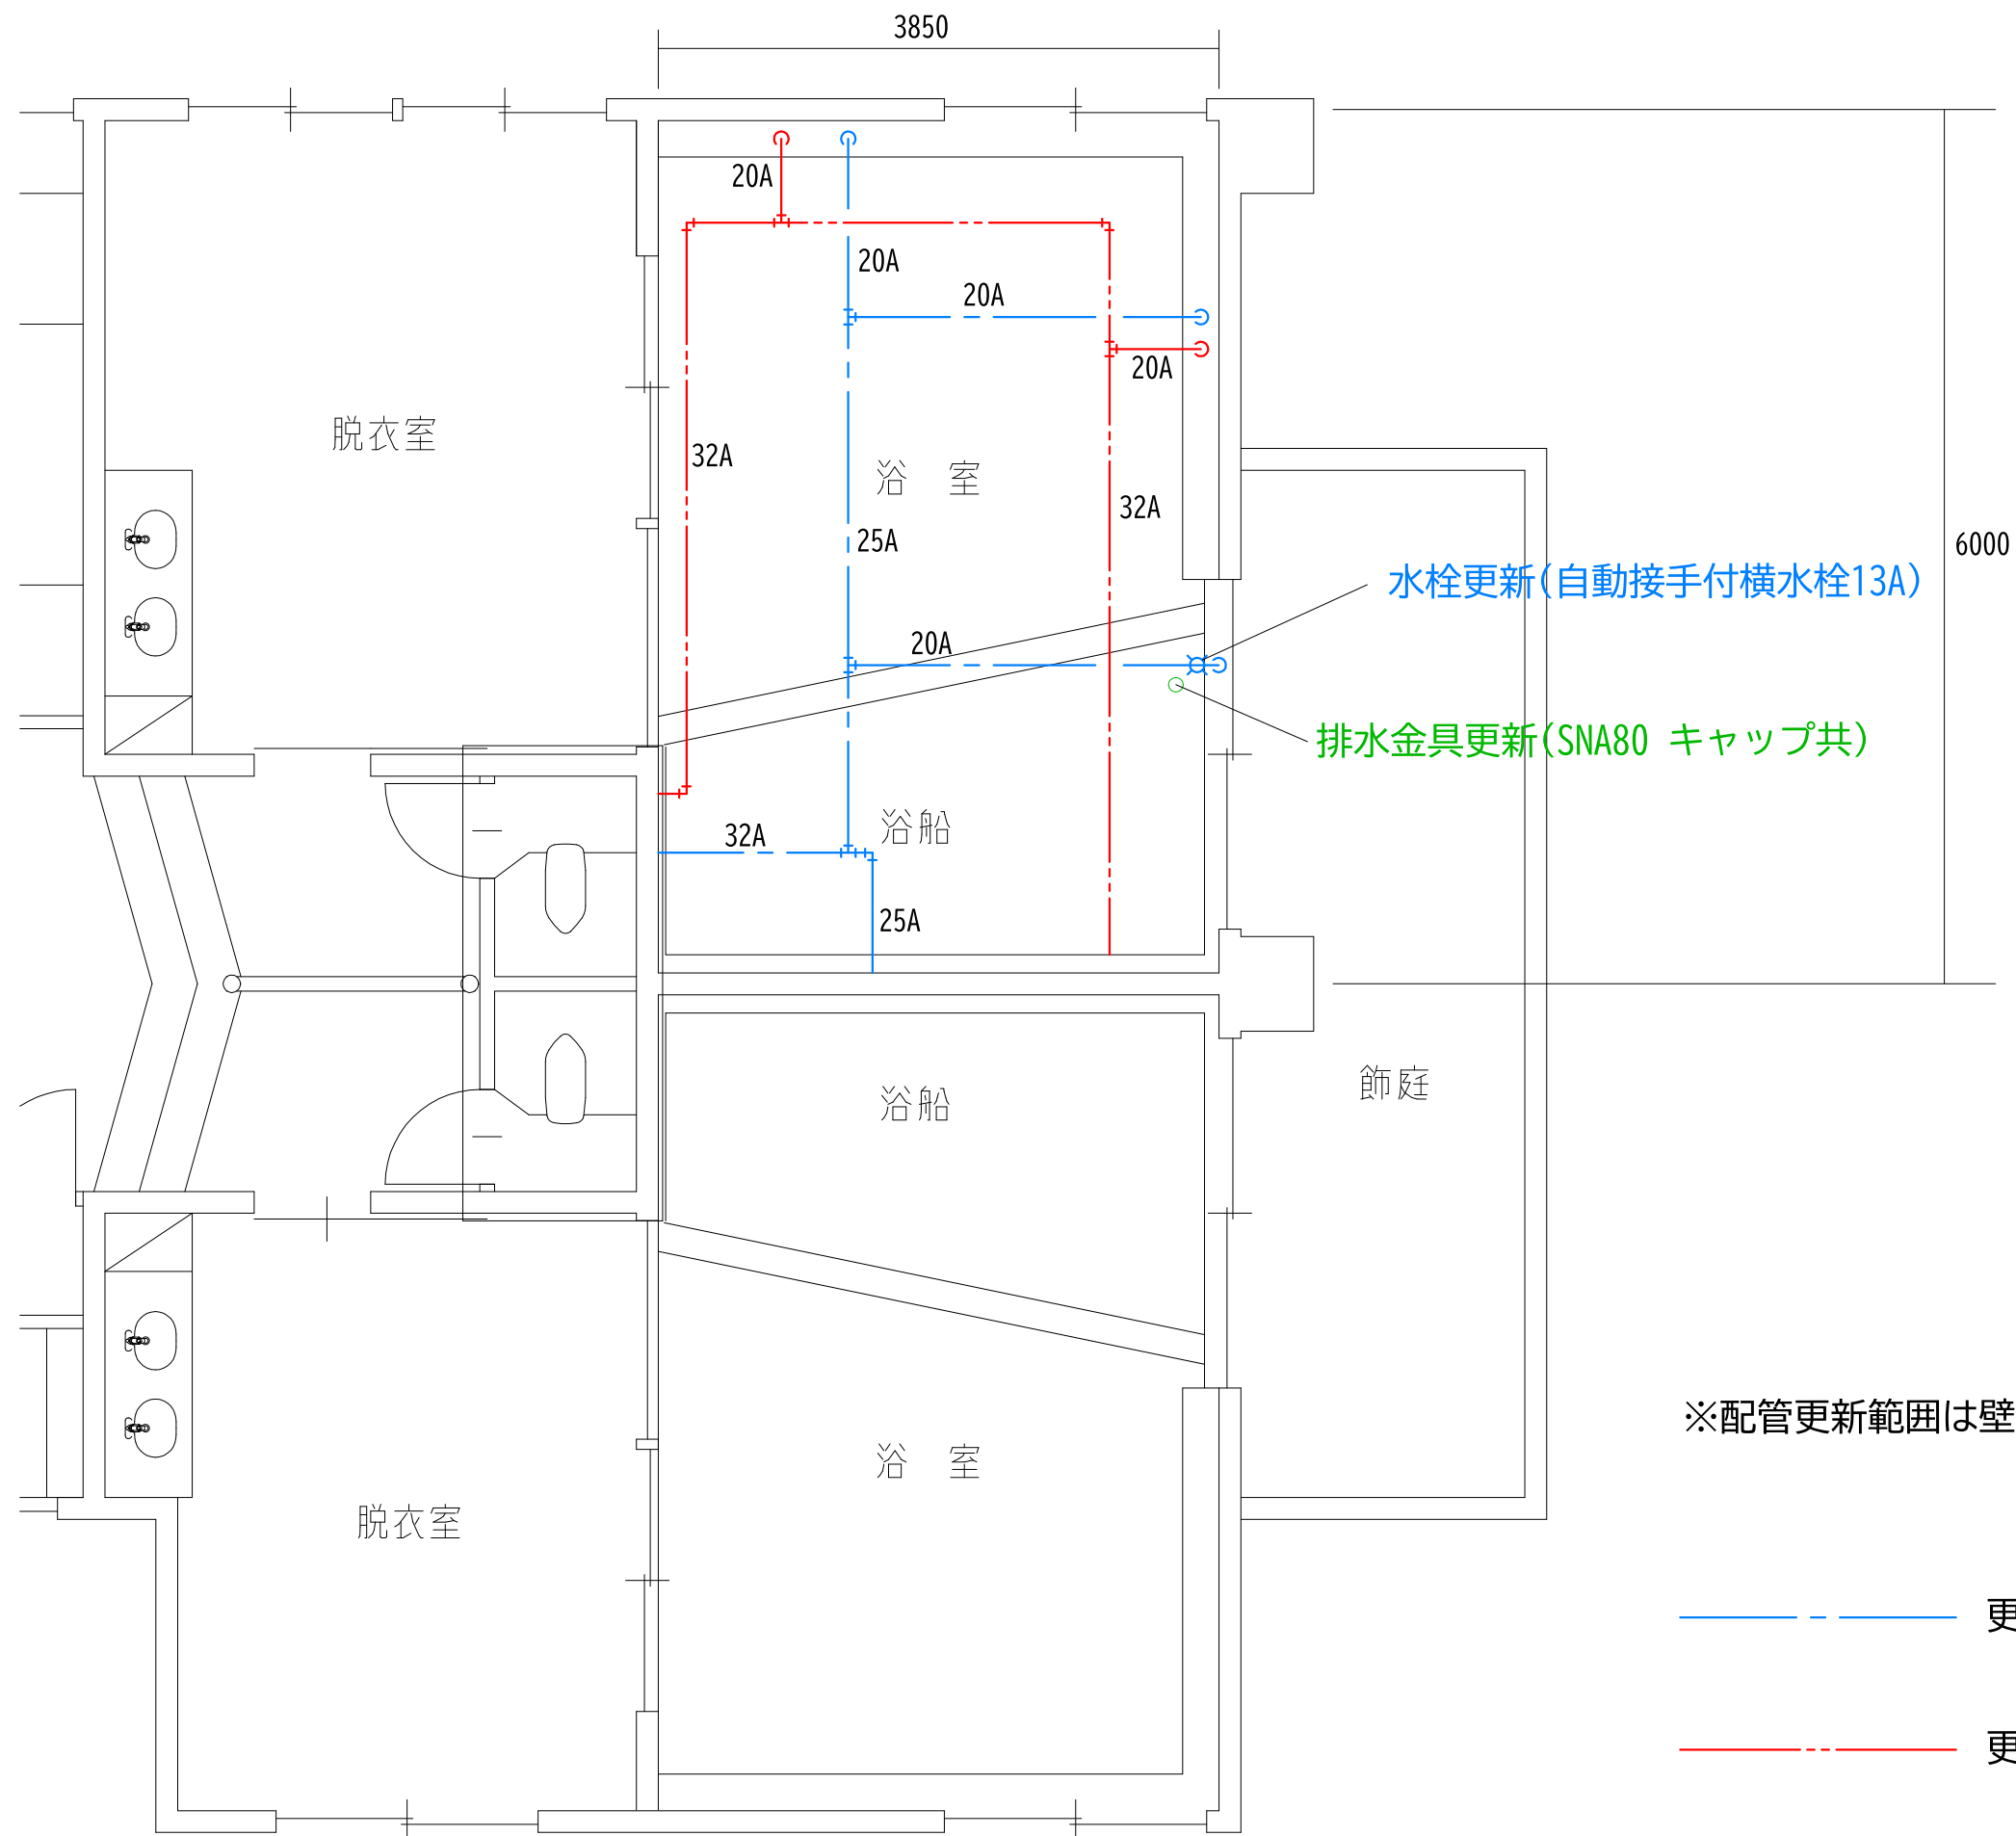

※配管更新範囲は壁から床スラブ下までとする

更新給水管：一般配管用ステンレス鋼鋼管

更新給湯管：一般配管用ステンレス鋼鋼管



鶴岡市建設部建築課

製図 照 査 特 記

--	--	--	--

製図 7 年 8 月 日 工事名 湯野浜下区公衆浴場女子浴室配管及び源泉配管改修工事 図面番号

縮尺 A3:1/50 図面名 女子浴室改修図 2