


上郷交番跡地整備工事

特記仕様書	
1 工事概要	
工事名	上郷交番跡地整備工事
工事場所	鶴岡市みずほ49-1、49-2
竣工期限	現場説明事項による
2 一般事項	
1. 特記なき事項は、国土交通省大臣官房官庁営繕部監修「公共建築工事標準仕様書」(最新版)、「公共建築改修工事標準仕様書」(最新版)による。 2. 工事写真・完成写真は、指示された部数を提出すること。 3. 設計図書の内容に相違ある場合、明記ない場合又は異議が生じた場合は、すべて監督職員と協議する。 3. 図面等に記載されていない事項であっても、法規上、現場取合い及び納まりで当然必要と思われる軽微な変更は、監督職員と協議の上で施工する。但し、これによる請負代金額の変更は原則として行わない。 4. 工事に先立ち、各下請け業者、各職別下請け人名簿、仕様材料、メーカーの一覧表を提出し承諾を得てから、施工及び作成に着手すること。 5. 本工事に使用する材料はJIS規格及びJAS規格に合格した製品とし、規格制定のないものについてはそれぞれの性能表を提出し承諾を受けること。 6. 発生残材については、リサイクル法、廃棄法に基づき適切な処理を行うこと。 7. 使用材等を工事範囲外に仮置きする際には、周囲をバリケード等により区画すること。	
3 仮設工事及び施工条件	
1. 仮囲いは、バリケード等を配置すること。 2. 工事用電力に要する費用等は受注者の負担とする。	

鶴岡市みずほ49-1、49-2

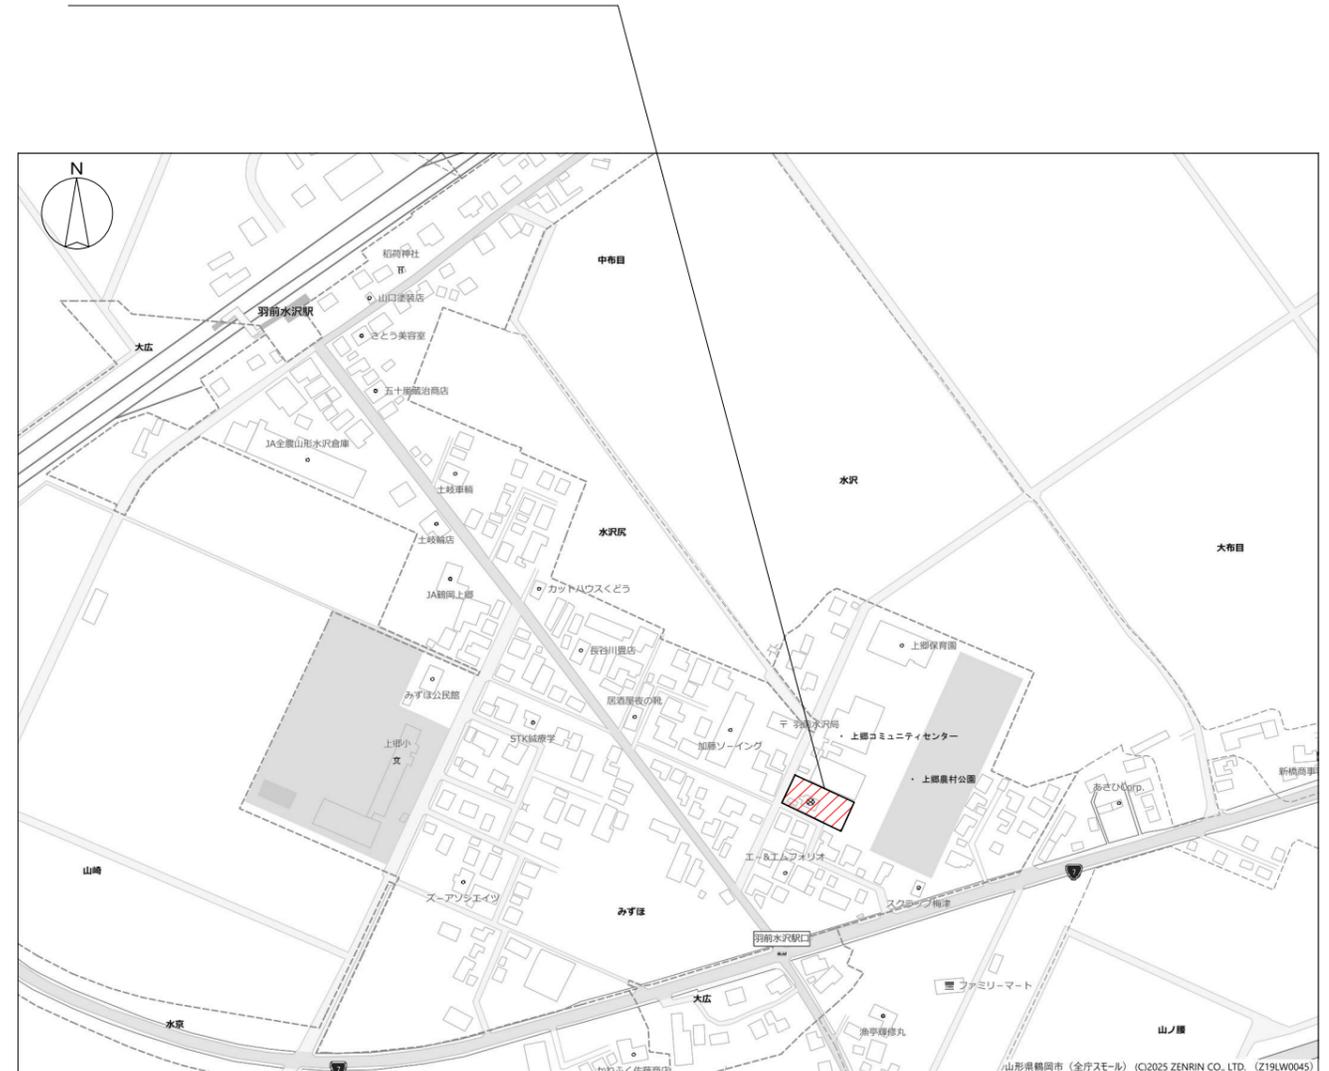

■付近見取図



鶴岡市建設部建築課

製図 照査 特記

--	--	--	--

製図 7年8月日

縮尺 NON

工事名

図面名


上郷交番跡地整備工事

特記仕様書・付近見取図


図面番号

1

上郷コミュニティセンター
大集会室

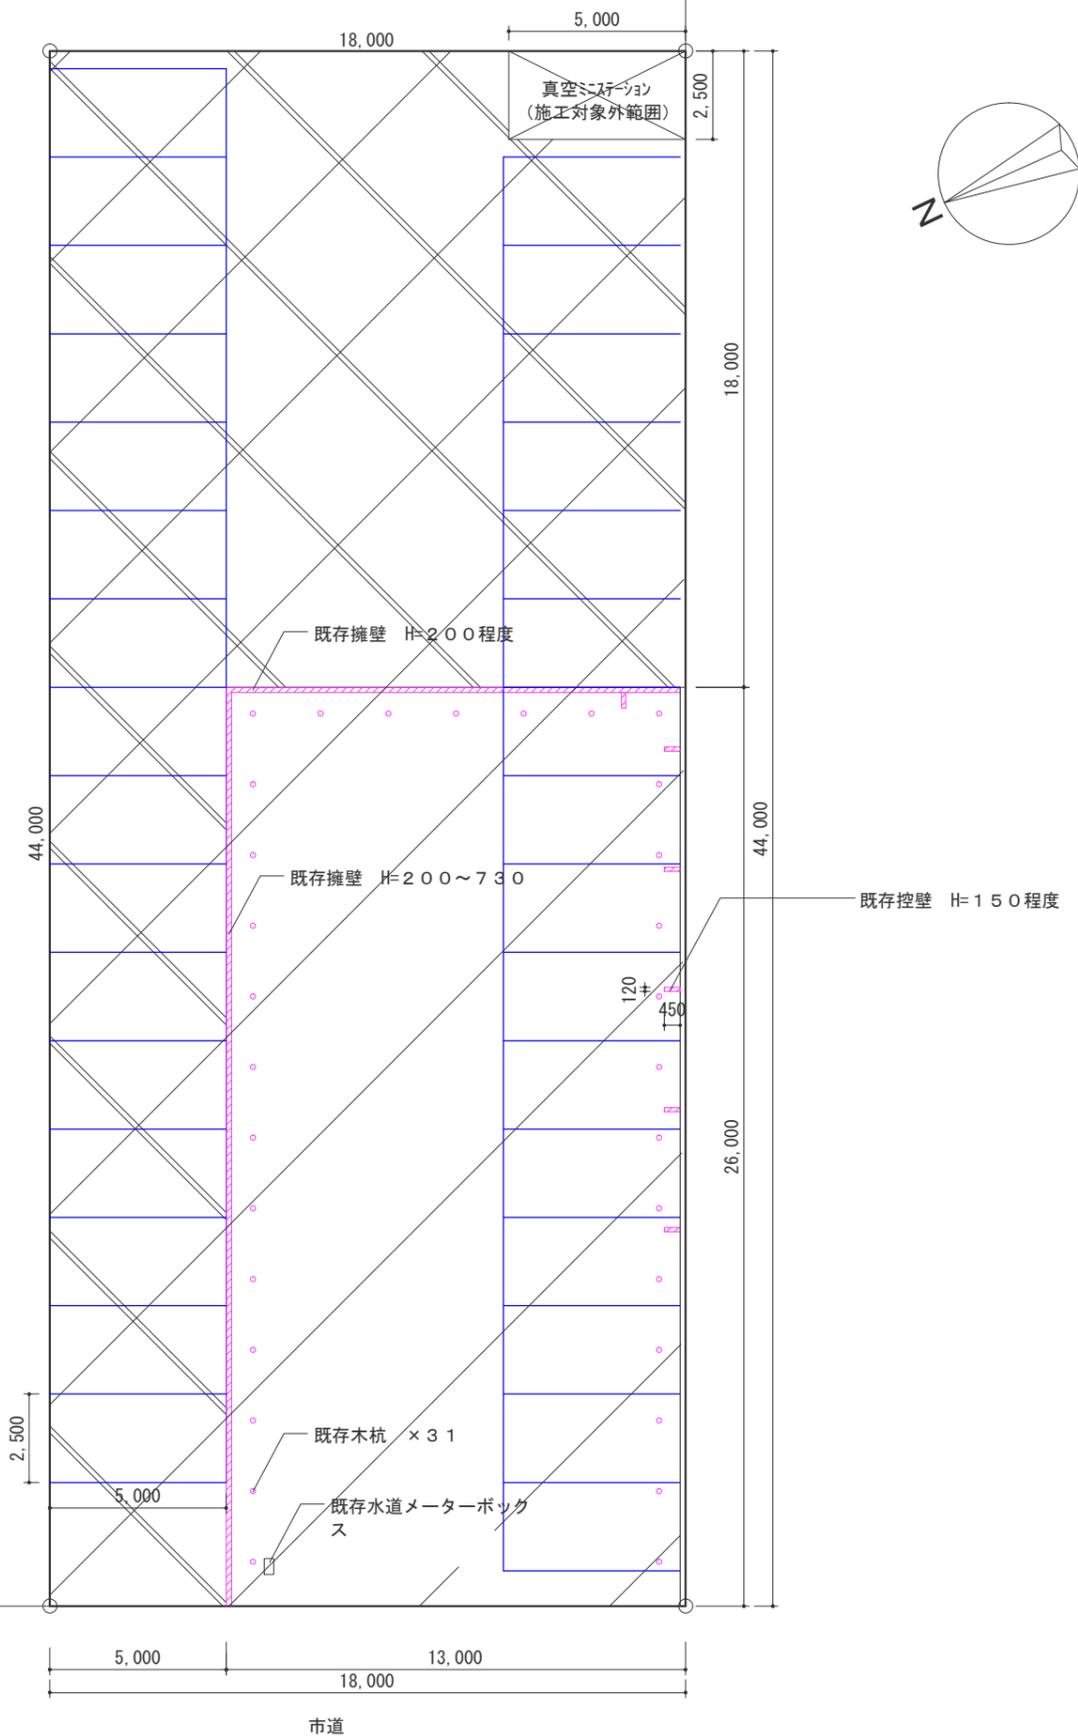

舗装構成

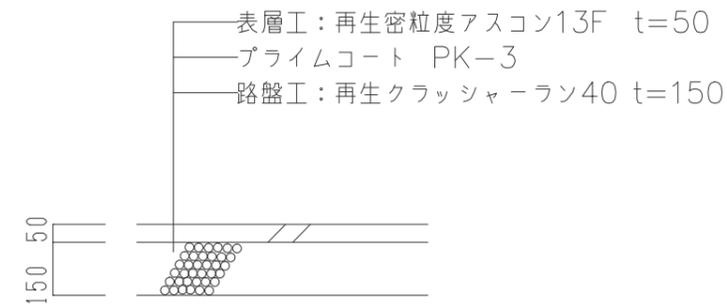

- ・ 既存木杭撤去 x 31本
 - ・ 既存水道メーターボックス撤去
 - : 既存擁壁撤去、控壁 x 6箇所撤去
 - : 既存舗装撤去
 - : 新規アスファルト舗装
- 駐車区画線: 白実線、常温式W=150 32台分