

# 市営大西住宅2・3・4号棟ガス管更新工事

## 設計図



### 特記仕様書

#### A. 工事概要

- 1. 工事名 市営大西住宅2・3・4号棟ガス管更新工事
- 2. 工事場所 鶴岡市大西町21番12、13
- 3. 工事種目 管工事

#### B. 工事仕様

- 1. 共通仕様 特記仕様及び図面に記載されていない事項は、全て国土交通省大臣官房官庁営繕部監修の「公共建築工事標準仕様書建築、電気、機械設備工事編」（最新年度版）及び「公共建築改修工事標準仕様書建築、電気、機械設備工事編」（最新年度版）、同大臣官房官庁営繕部監修の「公共建築工事標準図建築、電気、機械設備工事編」（最新年度版）による。
- 2. 工事写真 国土交通省大臣官房官庁営繕部監修の営繕工事写真撮影要領（最新年度版）による。
- 3. 工事概要 市営大西住宅2・3・4号棟の埋設ガス配管を更新し、耐震化するもの。

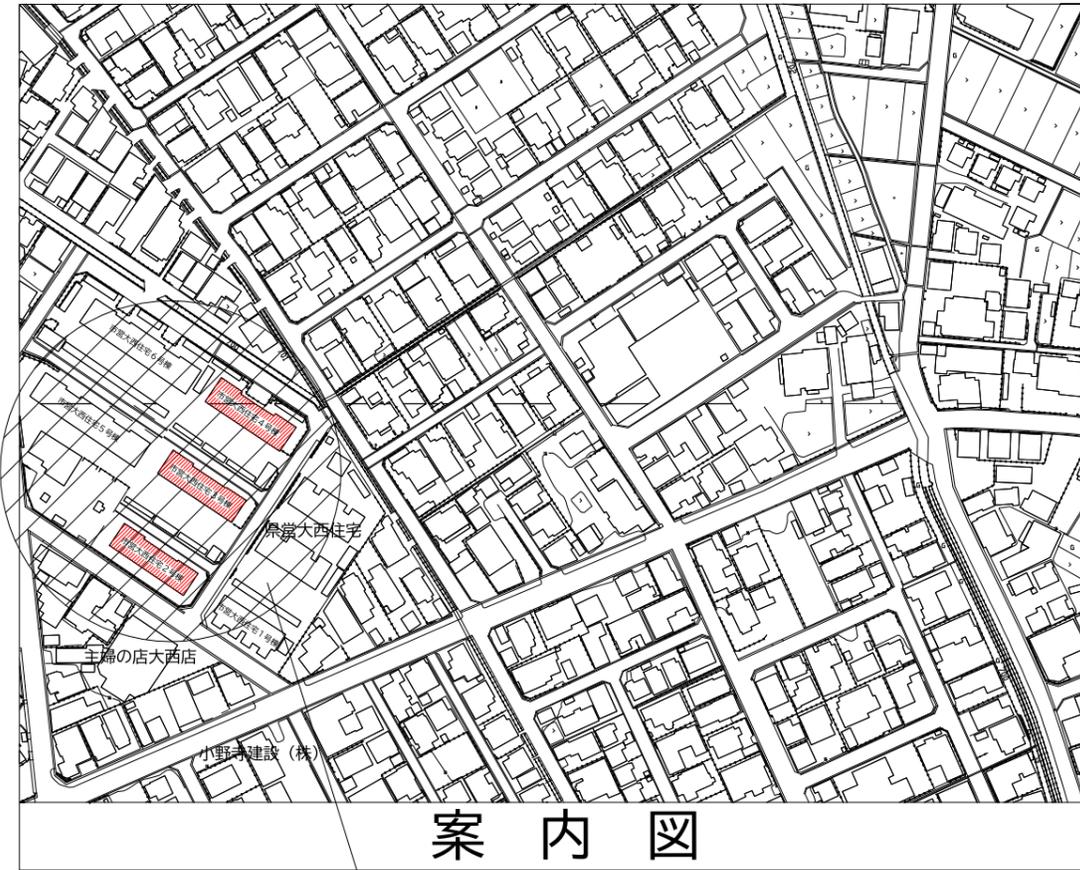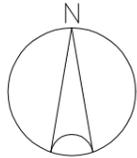

工事場所



鶴岡市建設部建築課

製図 照査 特記

特記

本工事に使用する材料・機器等はJIS、JAS、その他、市が認める認証を受けた製品とし、規格のないものについてはそれぞれ性能表を提出し承諾を受けること。

製図

7年 9月 日

工事名

市営大西住宅2・3・4号棟ガス管更新工事


図面番号

縮尺


NON

図面名

特記仕様書・案内図

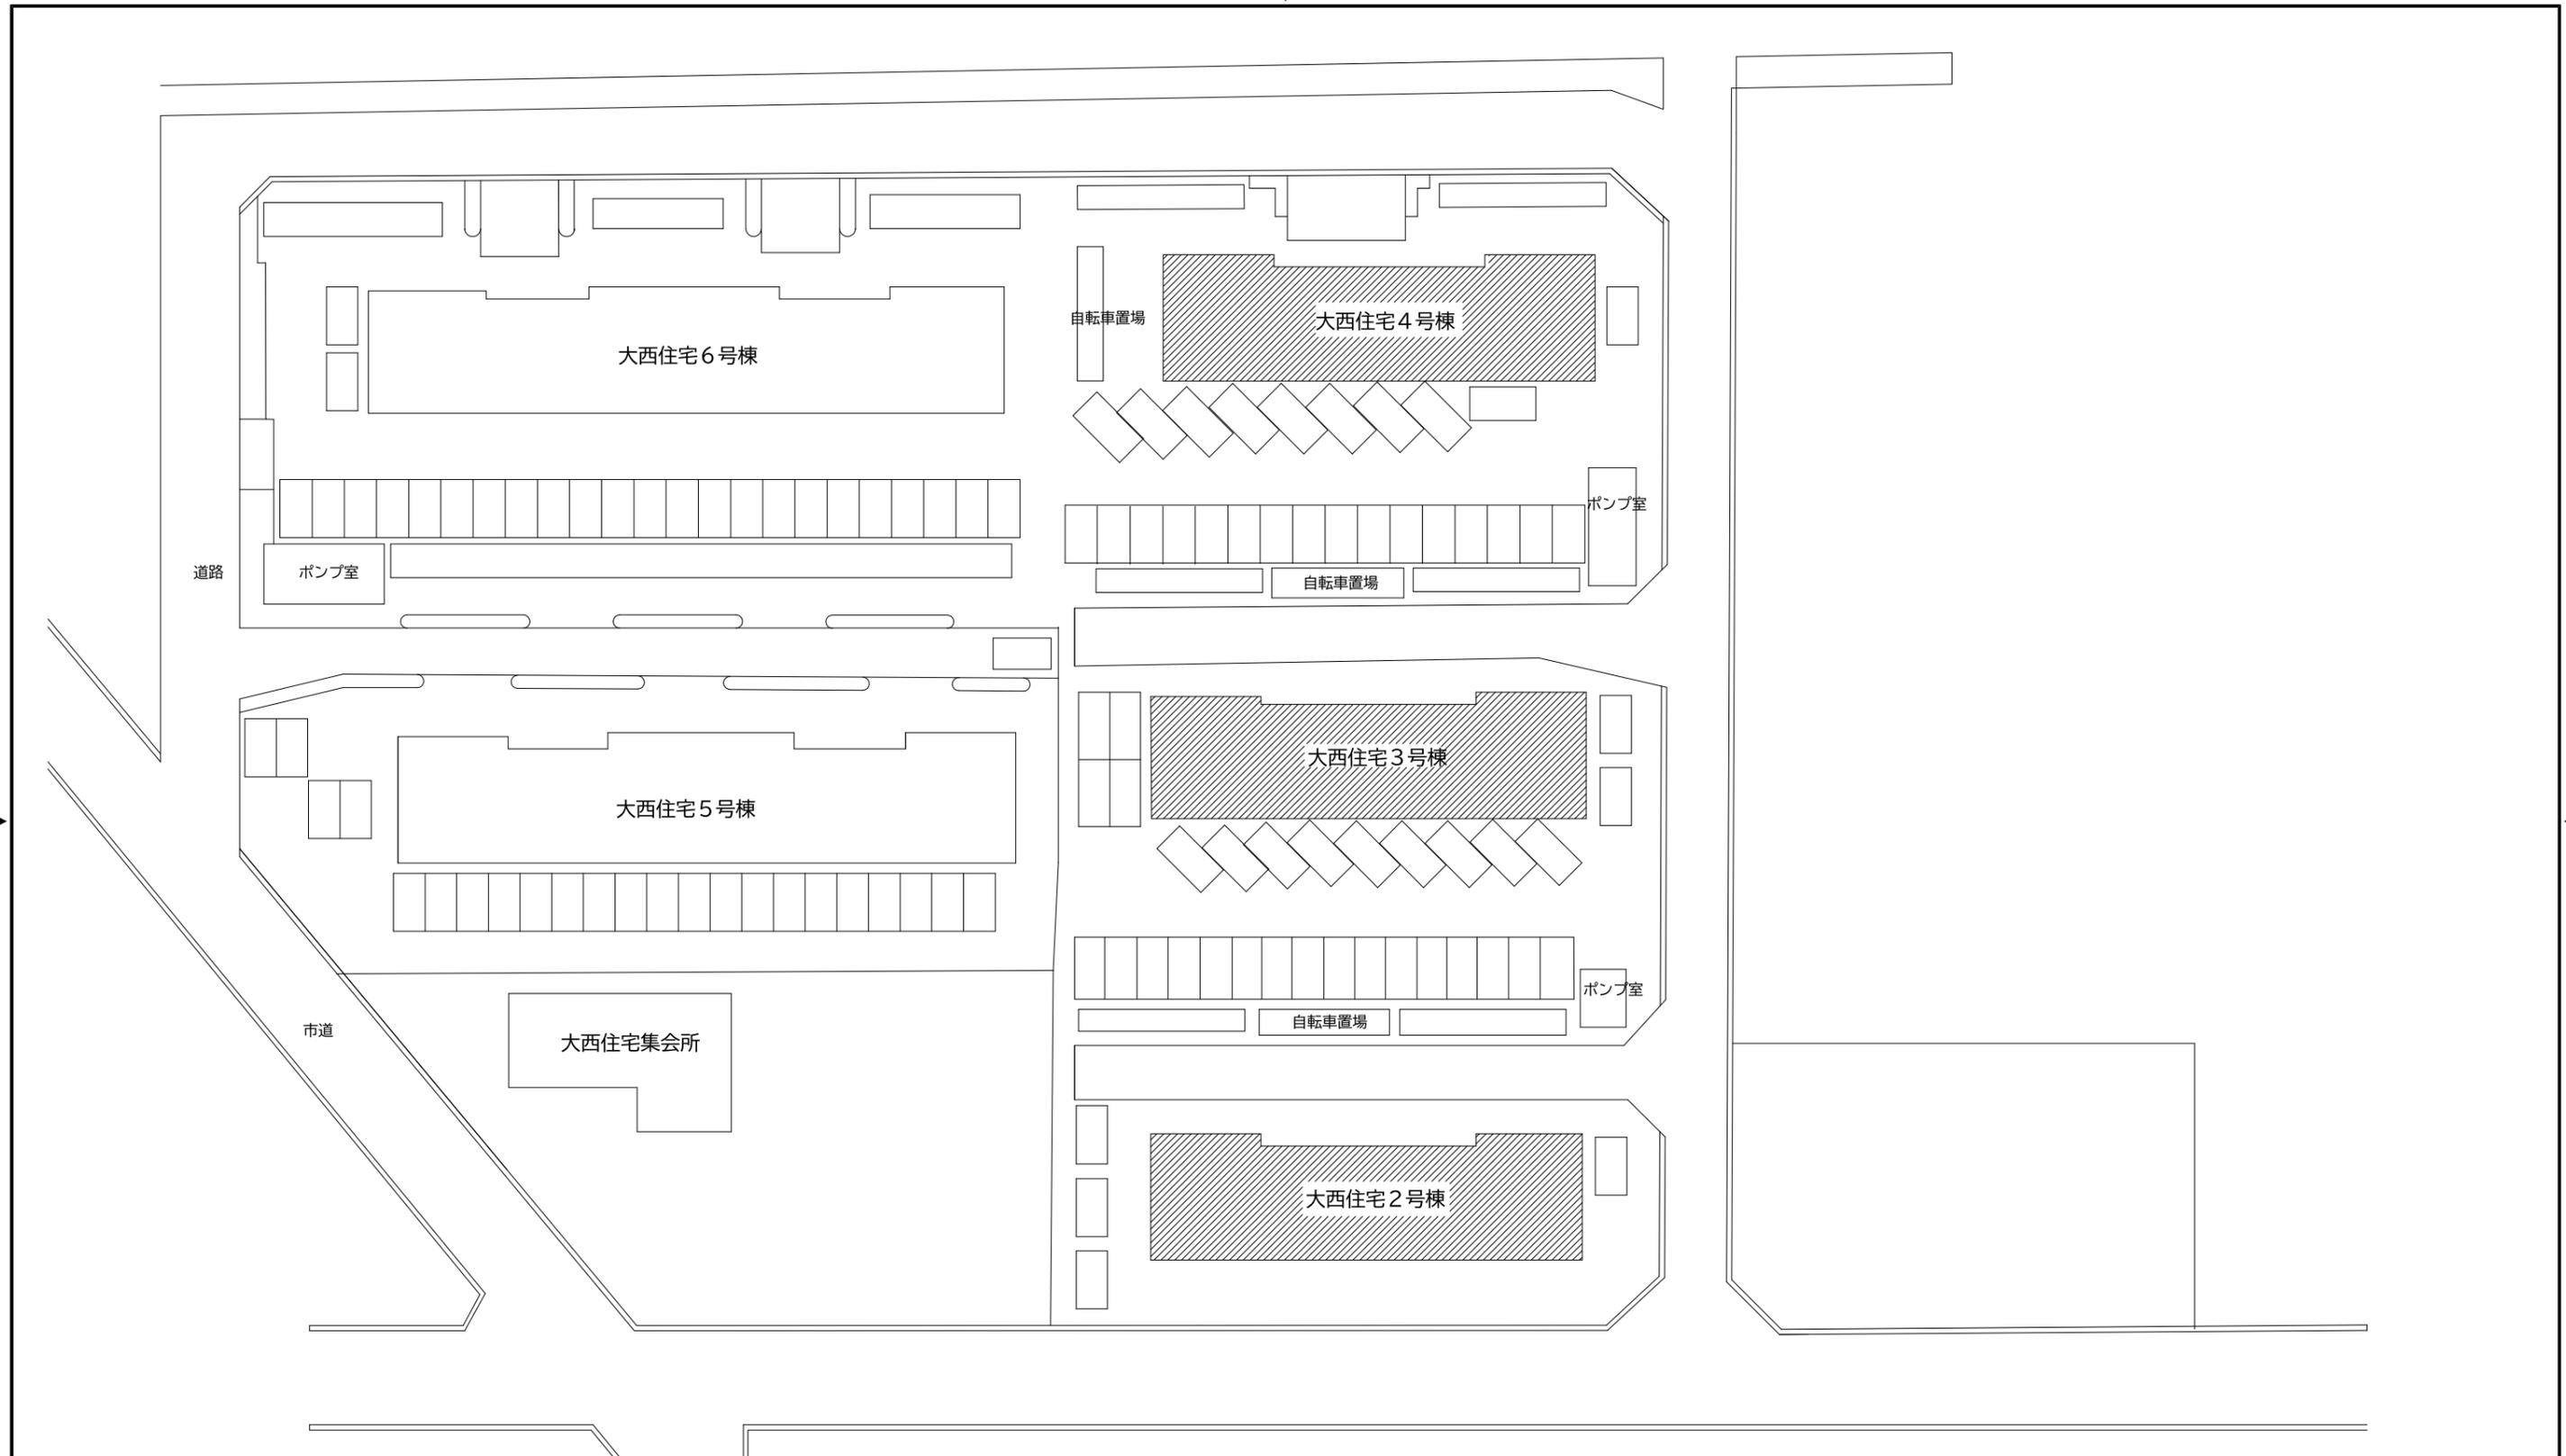


# 配置図

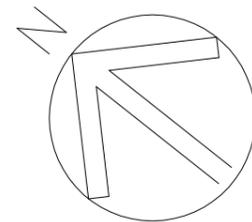

鶴岡市建設部建築課	製図 照査 特記			製図	7年 9月 日	工事名	市営大西住宅2・3・4号棟ガス管更新工事	図面番号
				縮尺	A3:1/500	図面名	全体配置図	1

ポンプ室

自転車置場

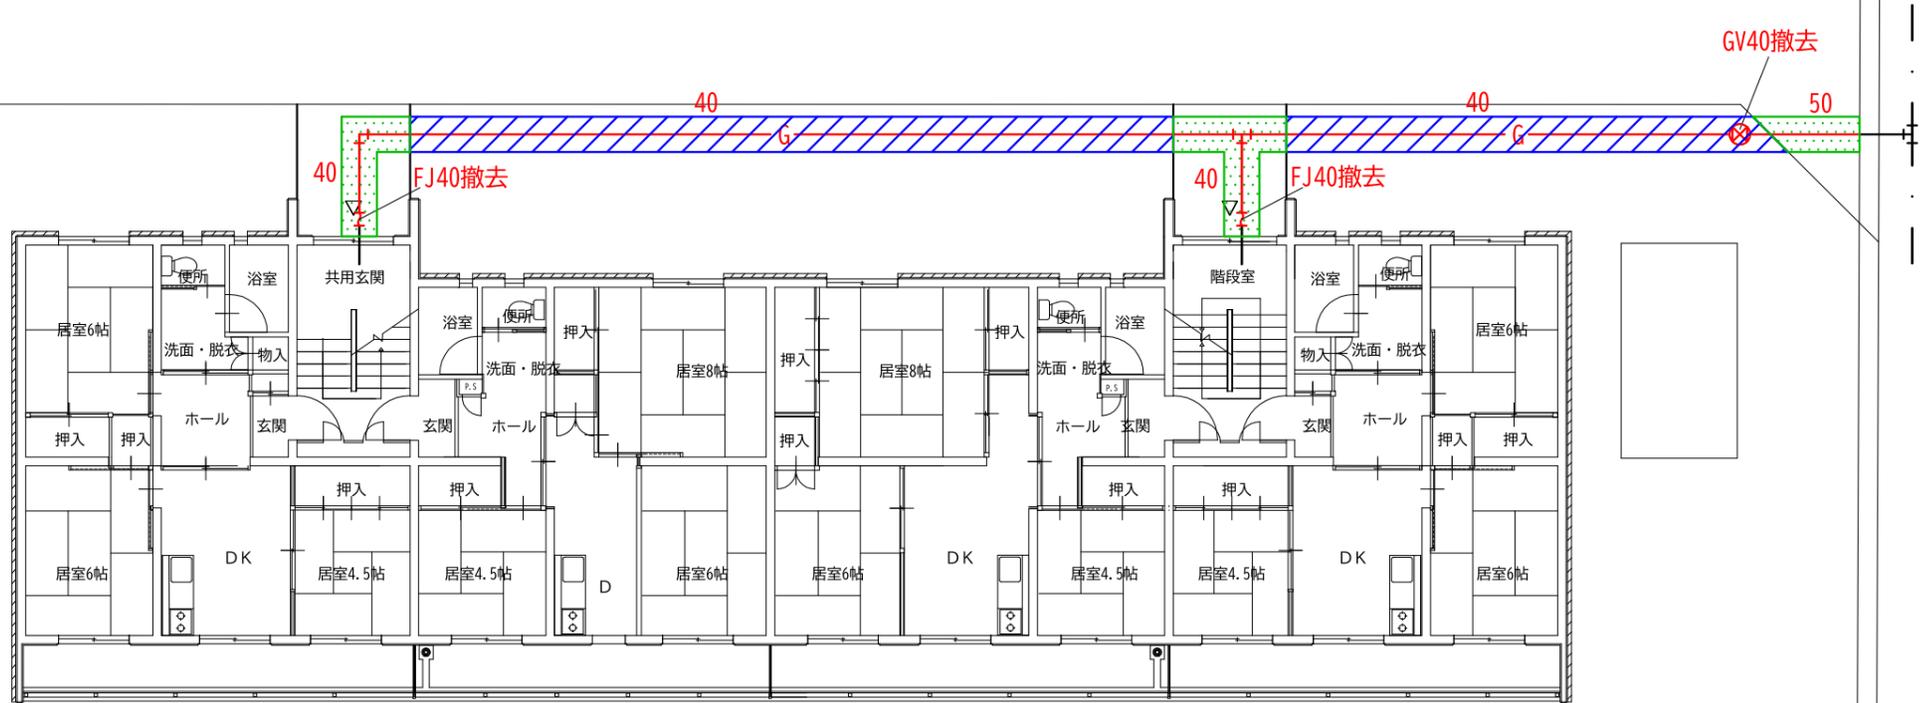

# 大西住宅2号棟

- ガス管撤去 40A
- ▨ アスファルト舗装撤去 幅750mm
- ▨ コンクリート舗装撤去 幅750mm




鶴岡市建設部建築課

製図 照査 特記

製図 7年 9月 日 工事名 市営大西住宅2・3・4号棟ガス管更新工事 図面番号

縮尺 A3:1/150 図面名 2号棟撤去図 2

自転車置場

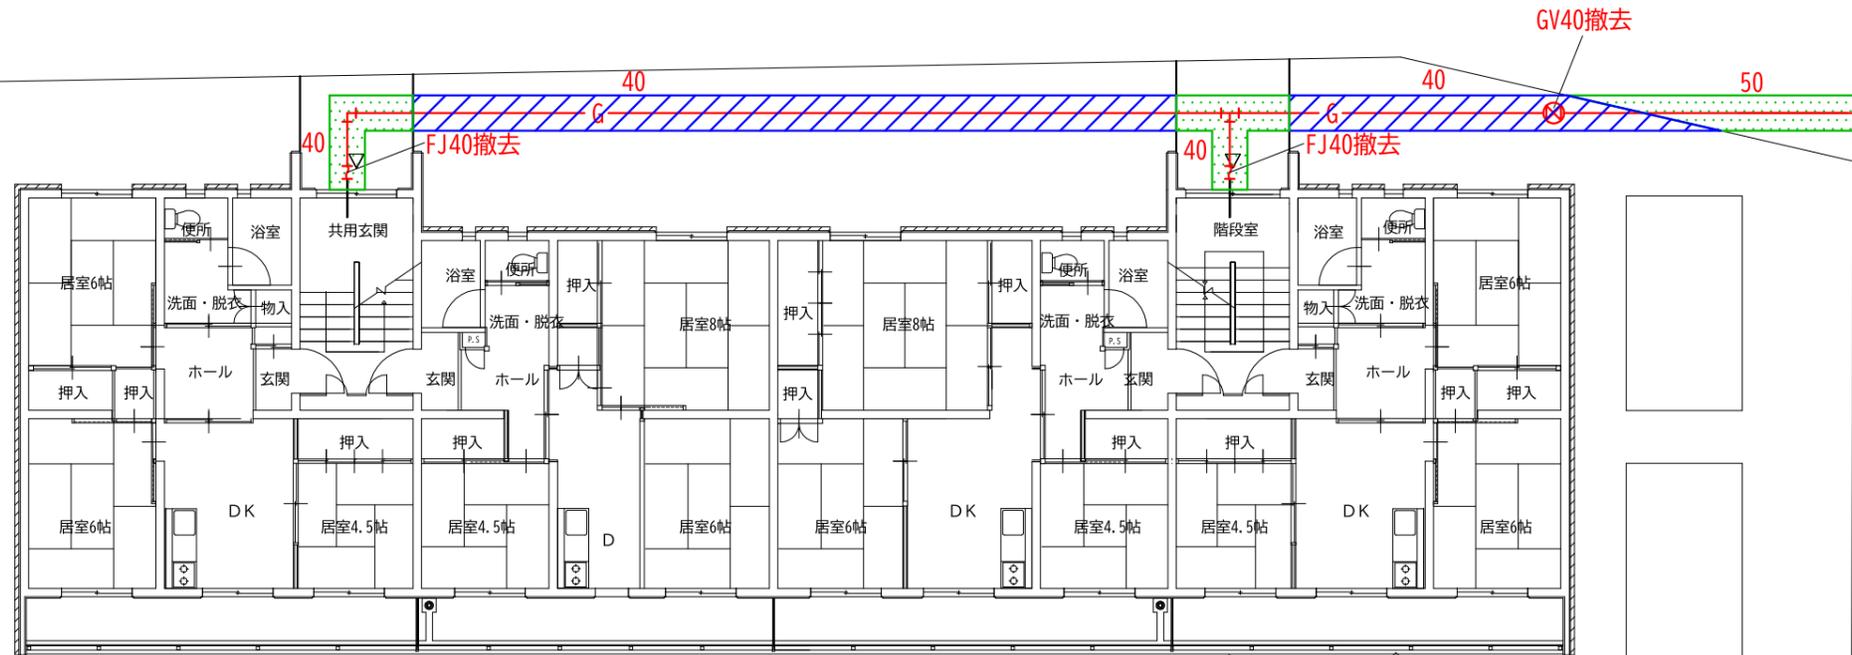

# 大西住宅3号棟

- ガス管撤去 40A
- ▨ アスファルト舗装撤去 幅750mm
- ▨ コンクリート舗装撤去 幅750mm

ポンプ室




鶴岡市建設部建築課

製図 照査 特記

製図	7年 9月 日	工事名	市営大西住宅2・3・4号棟ガス管更新工事	図面番号
縮尺	A3:1/150	図面名	3号棟撤去図	3

自転車置場

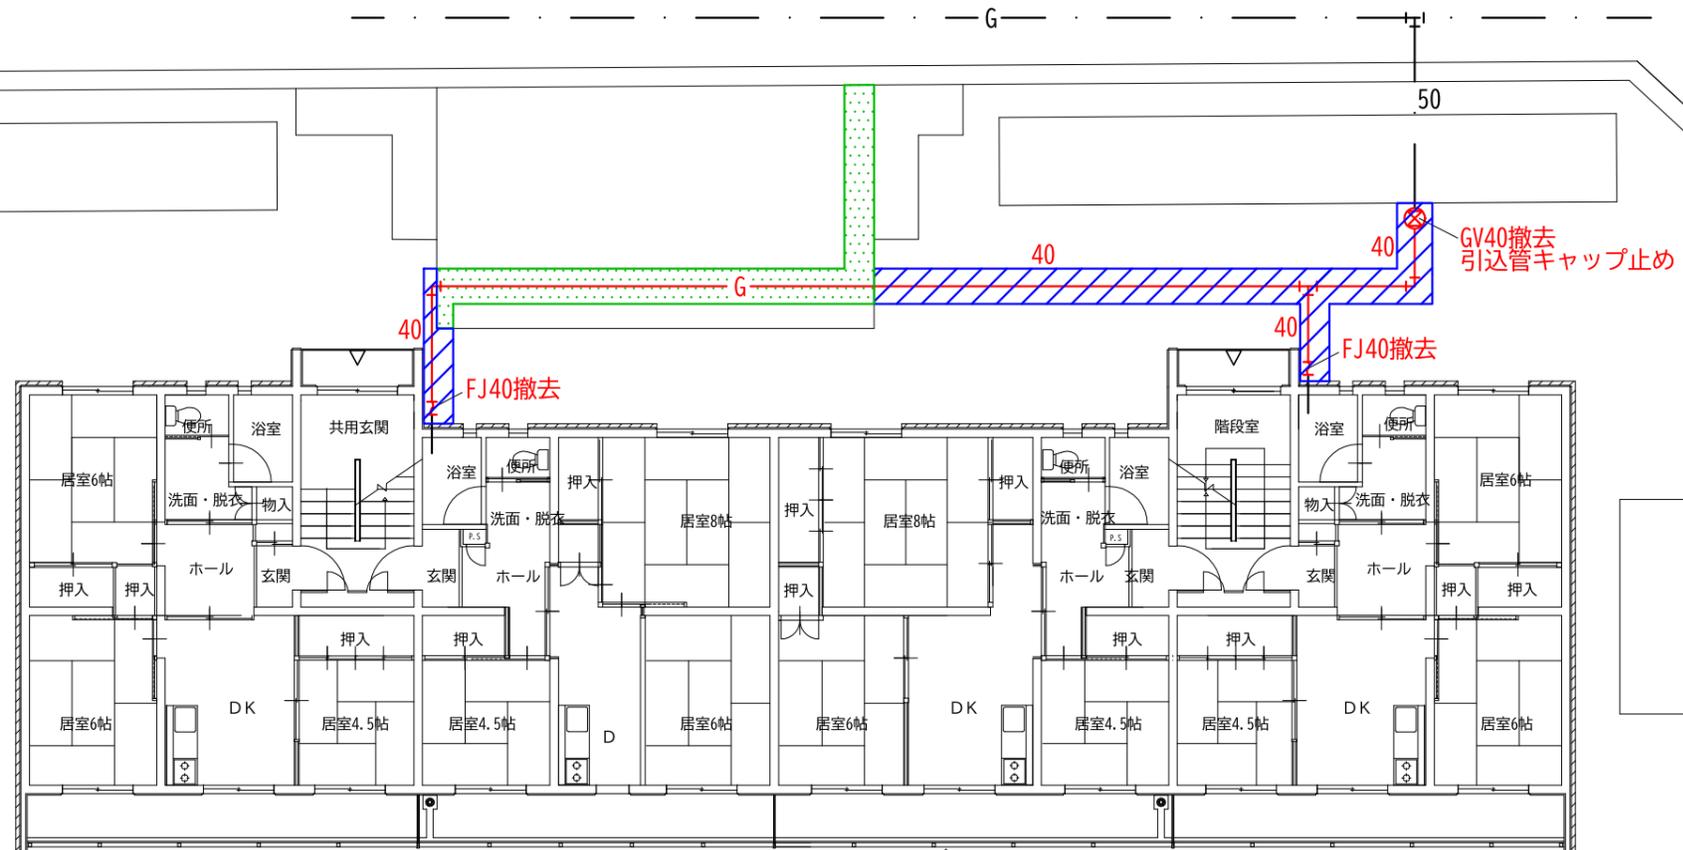

GV40撤去  
引込管キャップ止め

FJ40撤去

FJ40撤去

- ガス管撤去 40A
- ▨ アスファルト舗装撤去 幅750mm
- ▨ コンクリート舗装撤去 幅750mm

# 大西住宅4号棟


ポンプ室

白根市要担

 鶴岡市建設部建築課	製図	照査	特記	製図	7年 9月 日	工事名	市営大西住宅2・3・4号棟ガス管更新工事	図面番号	4
				縮尺	A3:1/150	図面名	4号棟撤去図		


ポンプ室

自転車置場

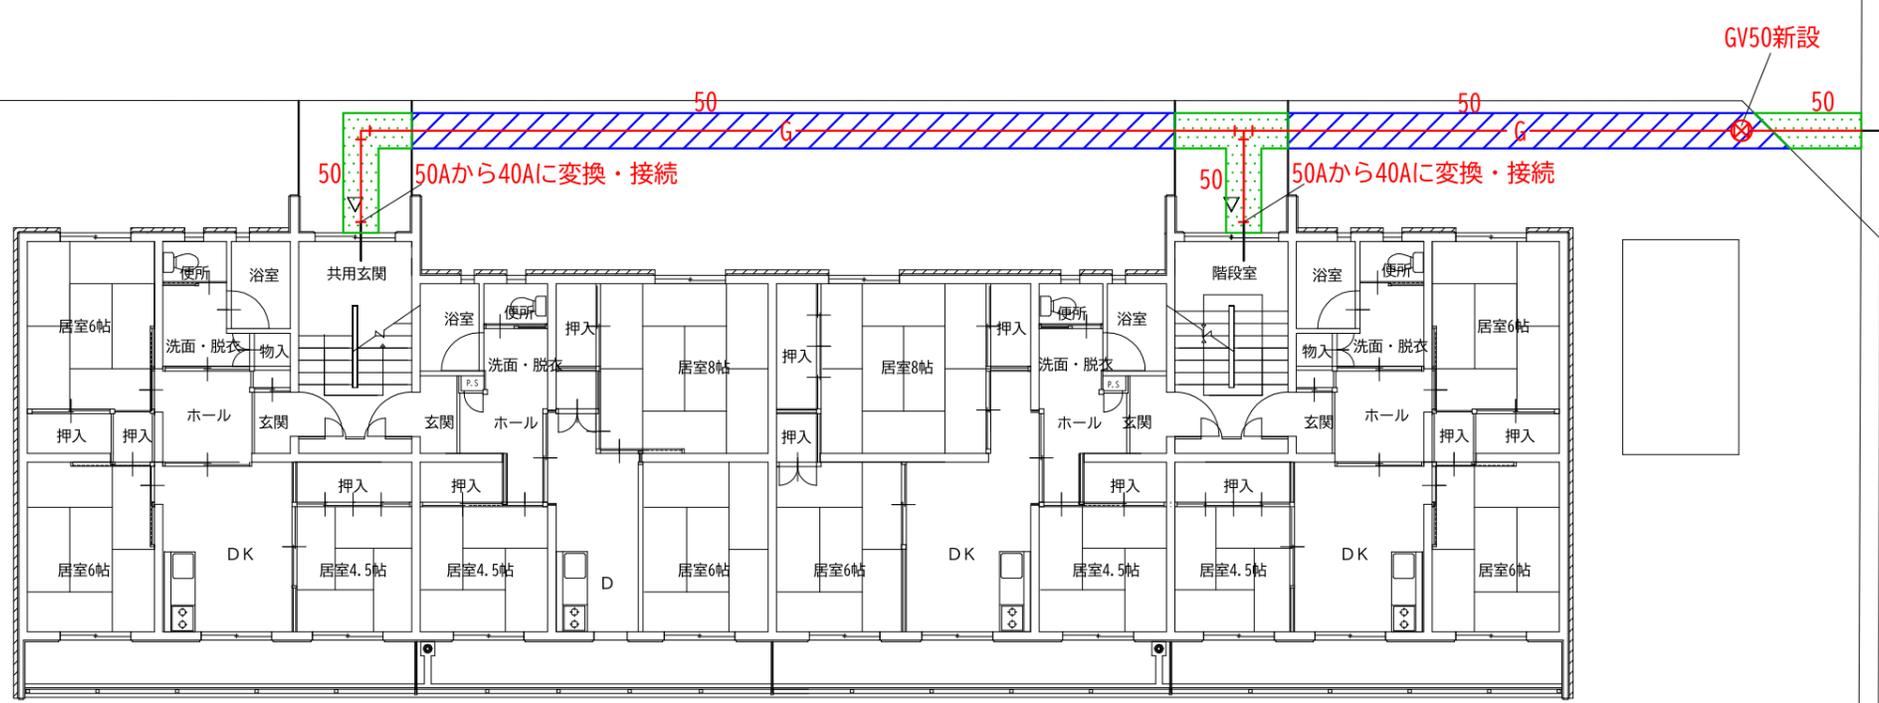

# 大西住宅2号棟

- 50A — ガス管敷設 ポリエチレン管50A
- ▨ アスファルト舗装復旧 幅750mm
- ▨ コンクリート舗装復旧 幅750mm

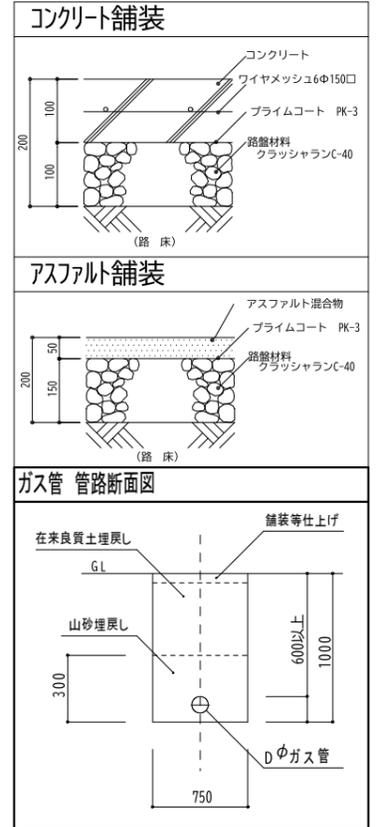


鶴岡市建設部建築課

製図 照査 特記

製図	7年 9月 日	工事名	市営大西住宅2・3・4号棟ガス管更新工事	図面番号
縮尺	A3:1/150	図面名	2号棟新設図	5

自転車置場

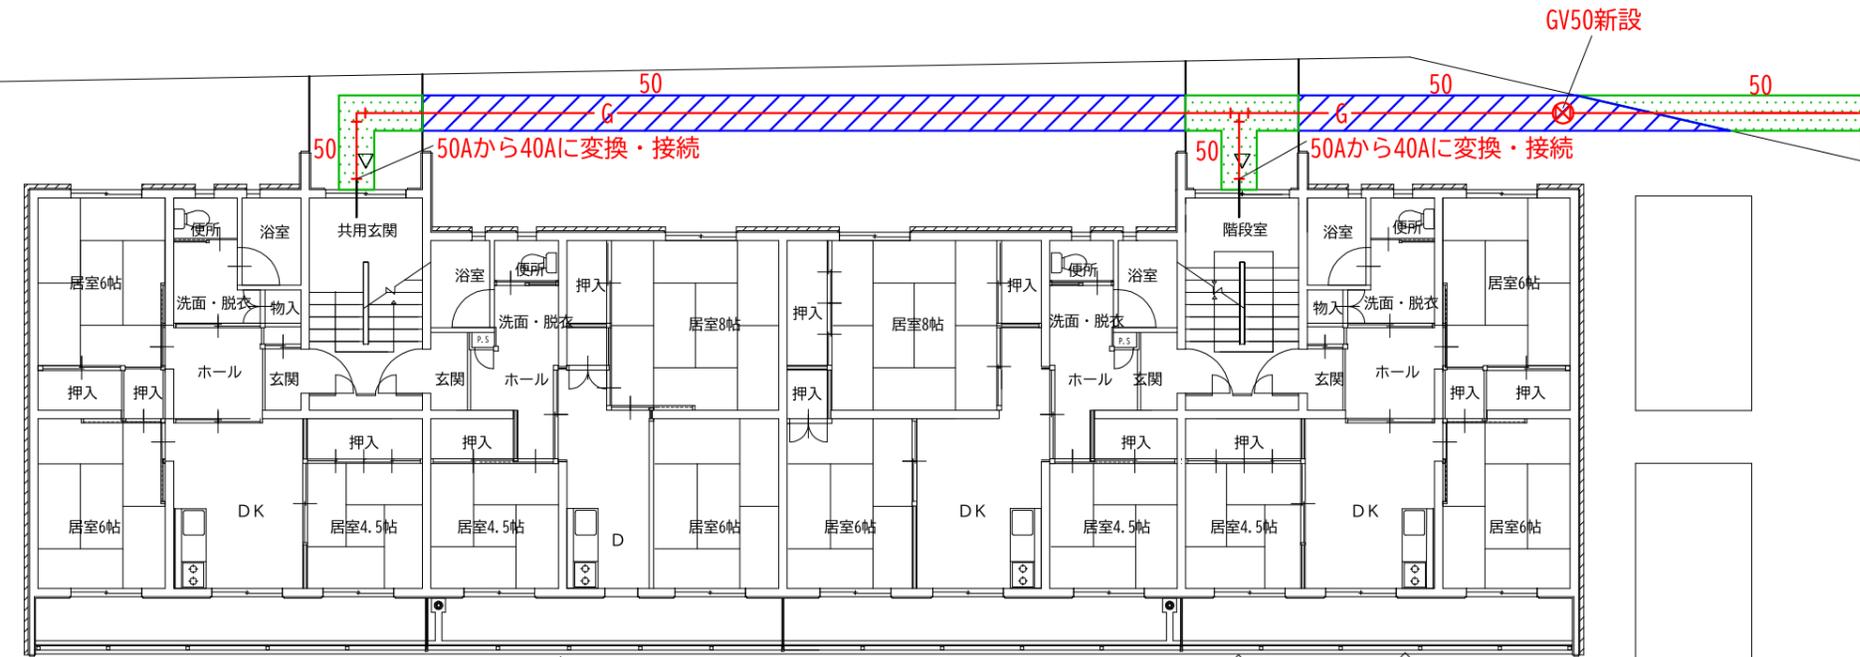


大西住宅3号棟

- ガス管敷設 ポリエチレン管50A
- ▨ アスファルト舗装復旧 幅750mm
- ▨ コンクリート舗装復旧 幅750mm

GV50新設

50Aから40Aに変換・接続

50Aから40Aに変換・接続

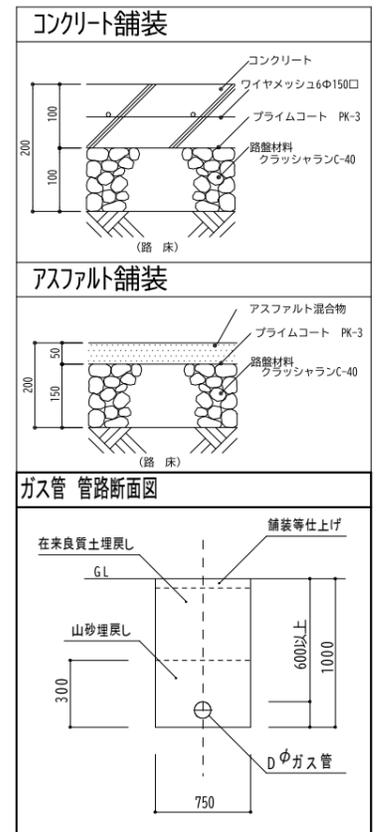

ポンプ室




鶴岡市建設部建築課

製図 照査 特記

製図	7年 9月 日	工事名	市営大西住宅2・3・4号棟ガス管更新工事	図面番号
縮尺	A3:1/150	図面名	3号棟新設図	6

場

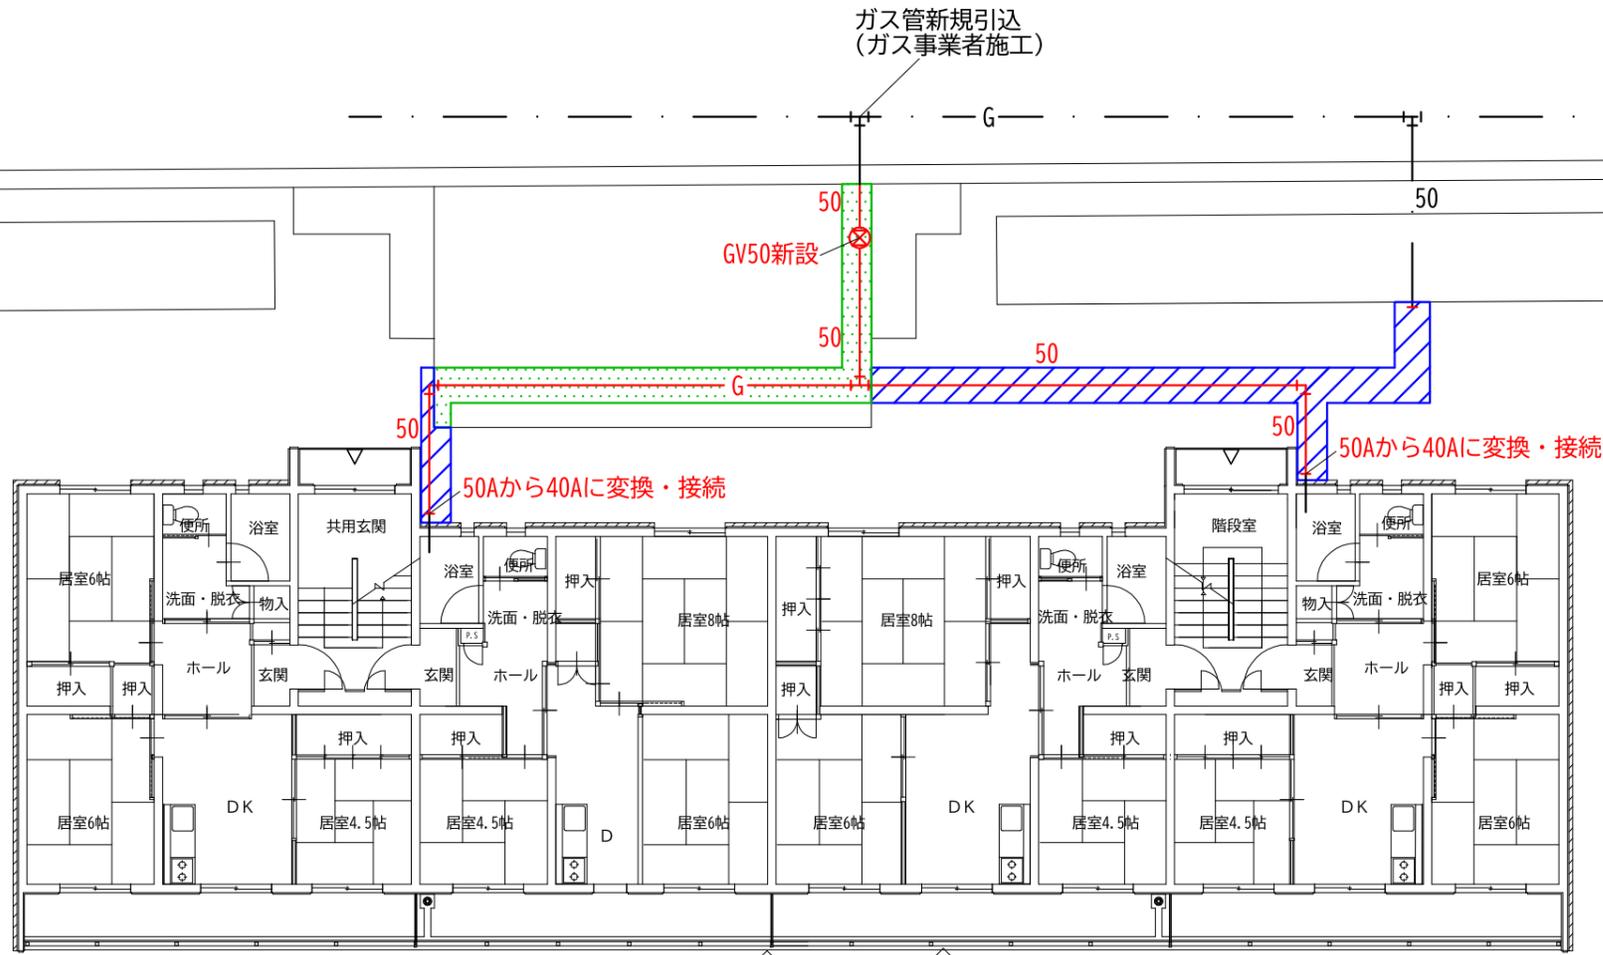

ガス管新規引込  
(ガス事業者施工)

GV50新設


50Aから40Aに変換・接続

50Aから40Aに変換・接続

# 大西住宅4号棟

ポンプ室

- ガス管敷設 ポリエチレン管50A
- ▨ アスファルト舗装復旧 幅750mm
- ▨ コンクリート舗装復旧 幅750mm

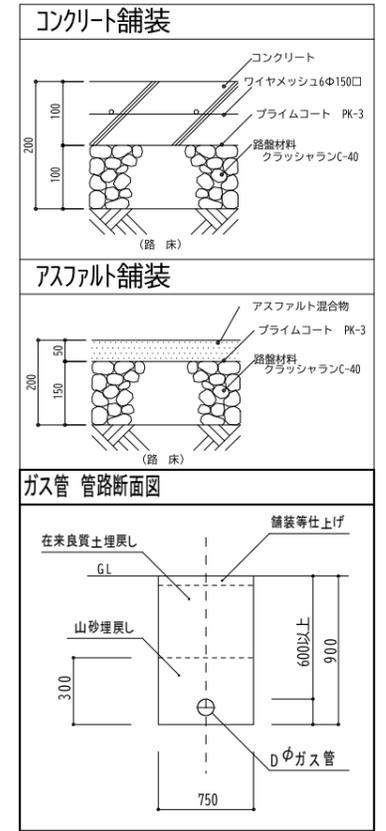

白田市要担



鶴岡市建設部建築課

製図 照査 特記

製図 7年 9月 日 工事名 市営大西住宅2・3・4号棟ガス管更新工事 図面番号

縮尺 A3:1/150 図面名 4号棟新設図 7