


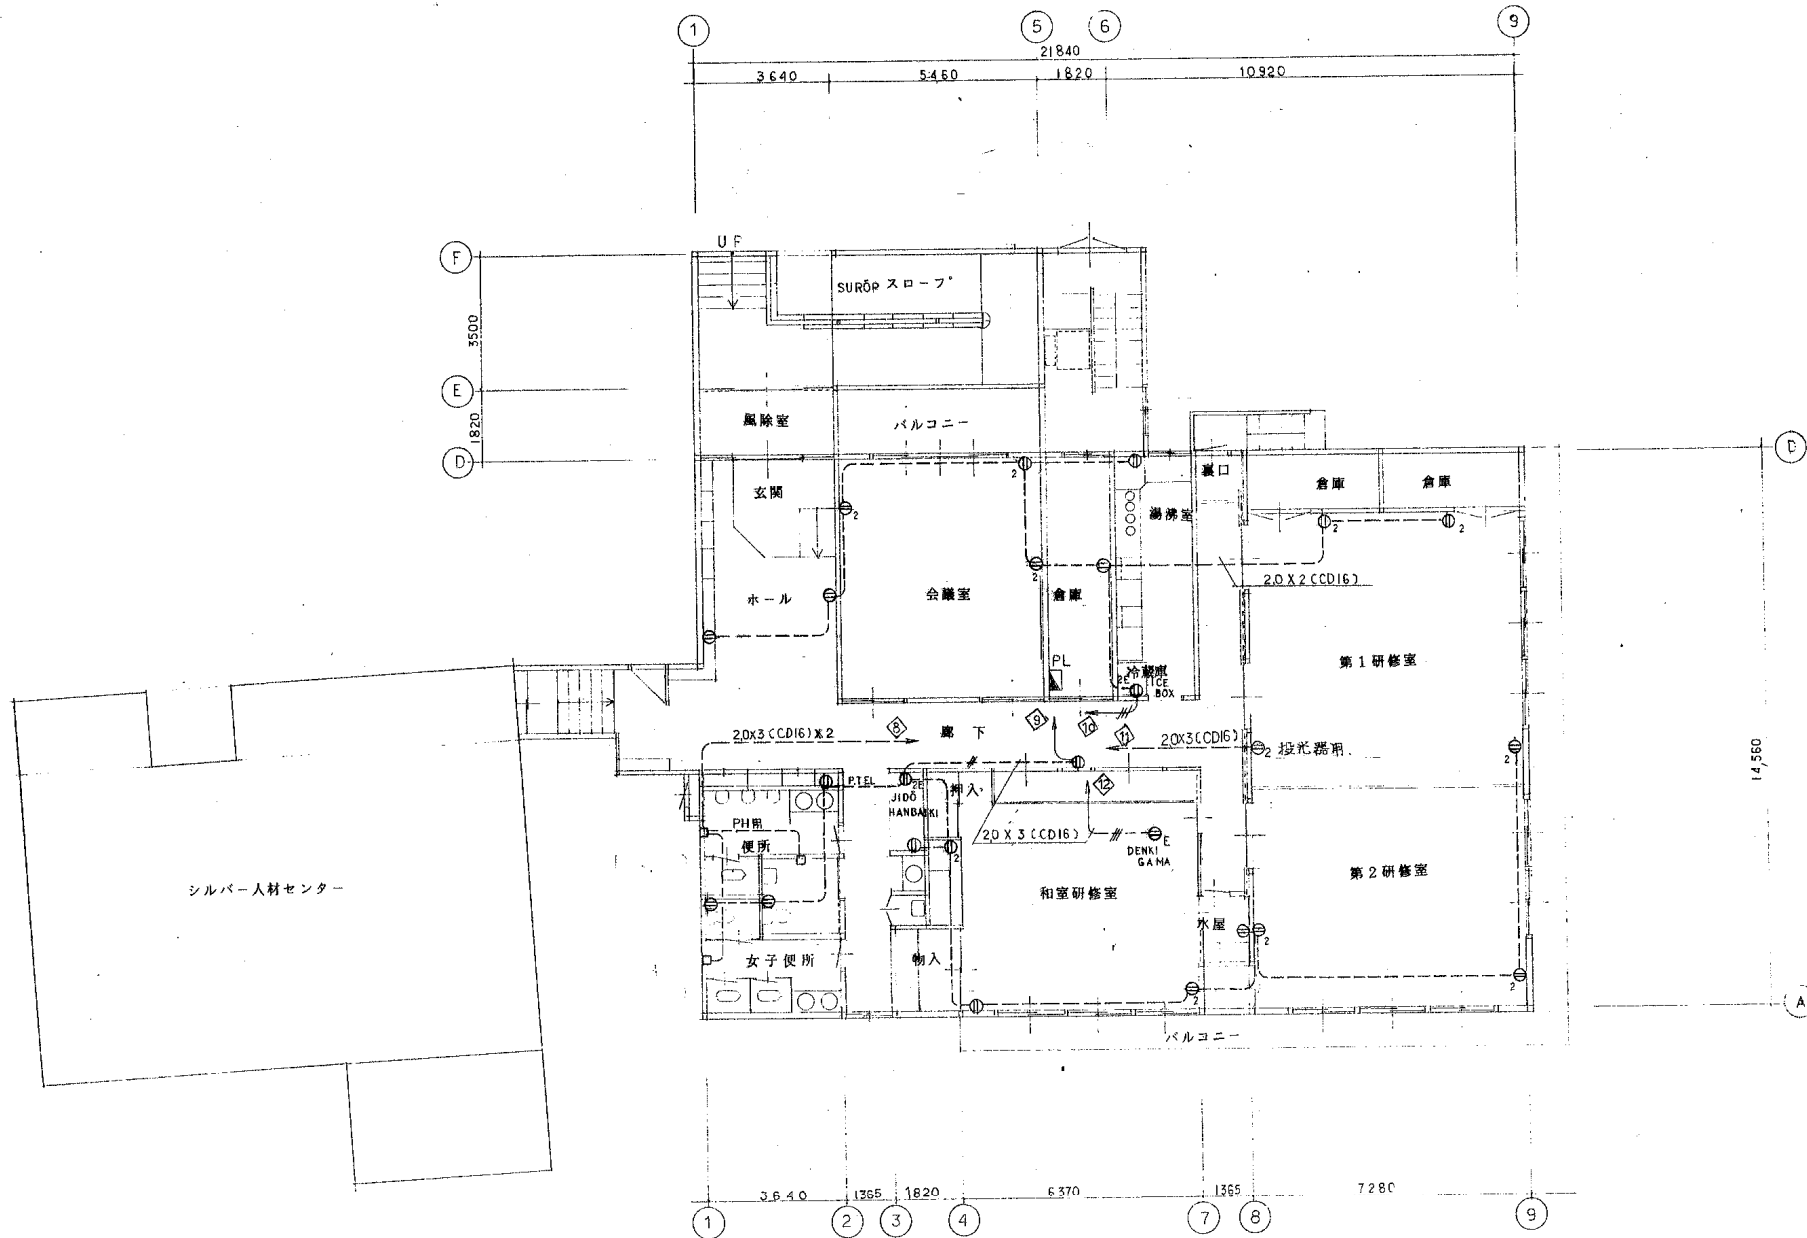

平面図



鶴岡市建設部建築課



特記

製図	H 2 年 11 月	工事名	鶴岡市職員研修会館新築電気設備工事	図面番号
縮尺	S:1/100	図面名	コンセント設備工事	E 7


配線は下記による。

2.0 X 2 (CD16)

1.6 X 2 (CD16)

1.6 X 3 (CD16)

シルバー人材センター

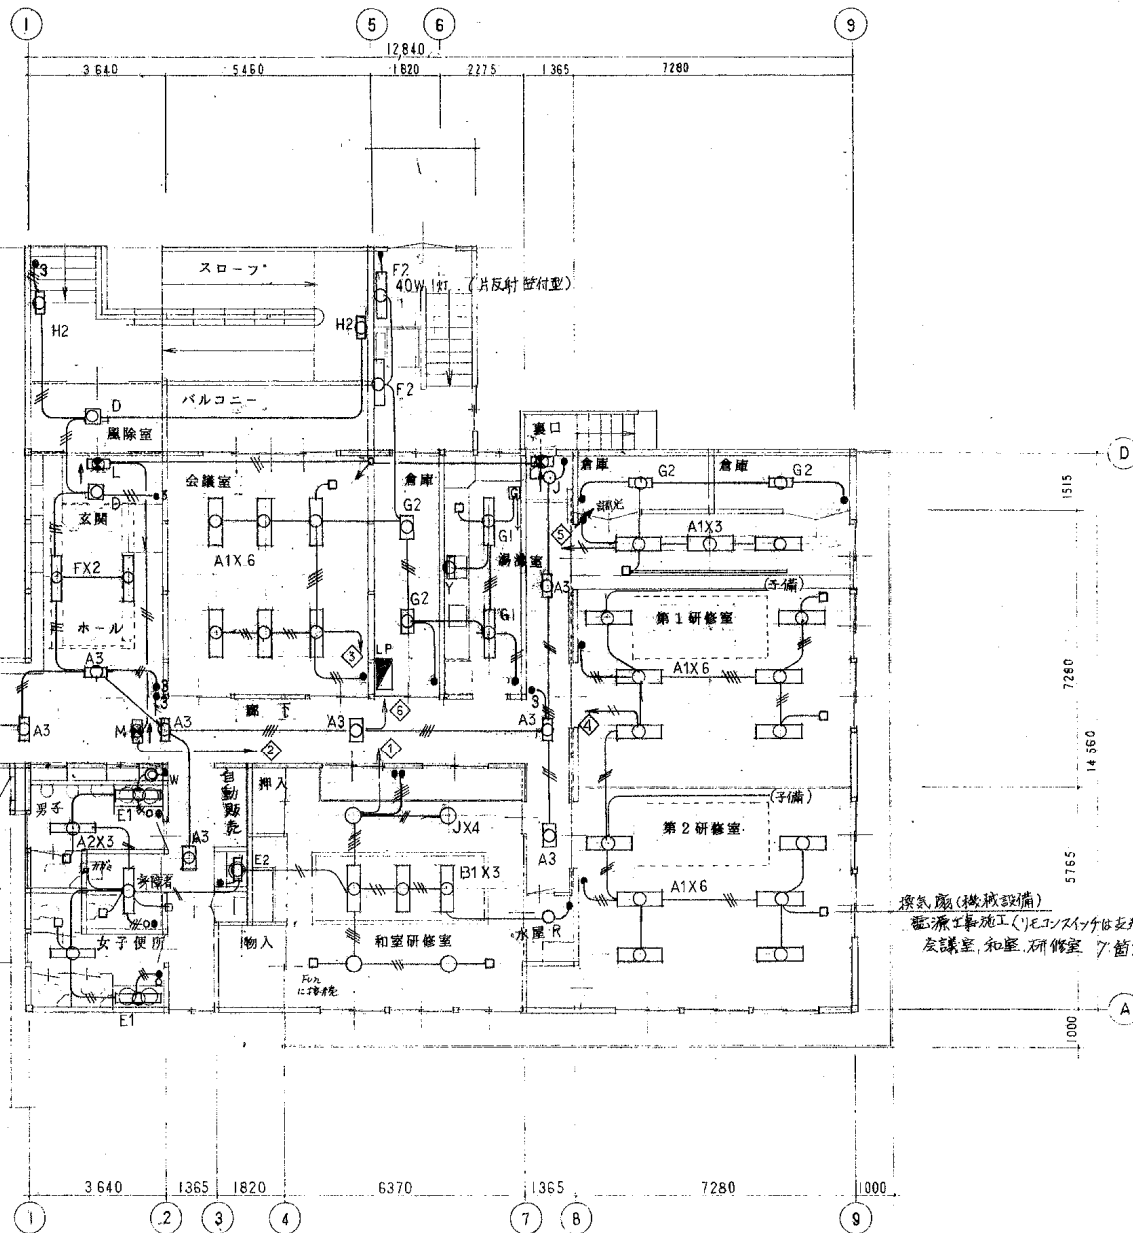

平面図 電灯配線図



鶴岡市建設部建築課



特記






H.2年11月 工事名 鶴岡市職員研修会館新築電気設備工事 図面番号

縮尺

S:1/100 図面名

照明設備工事 電灯配線図


E 9

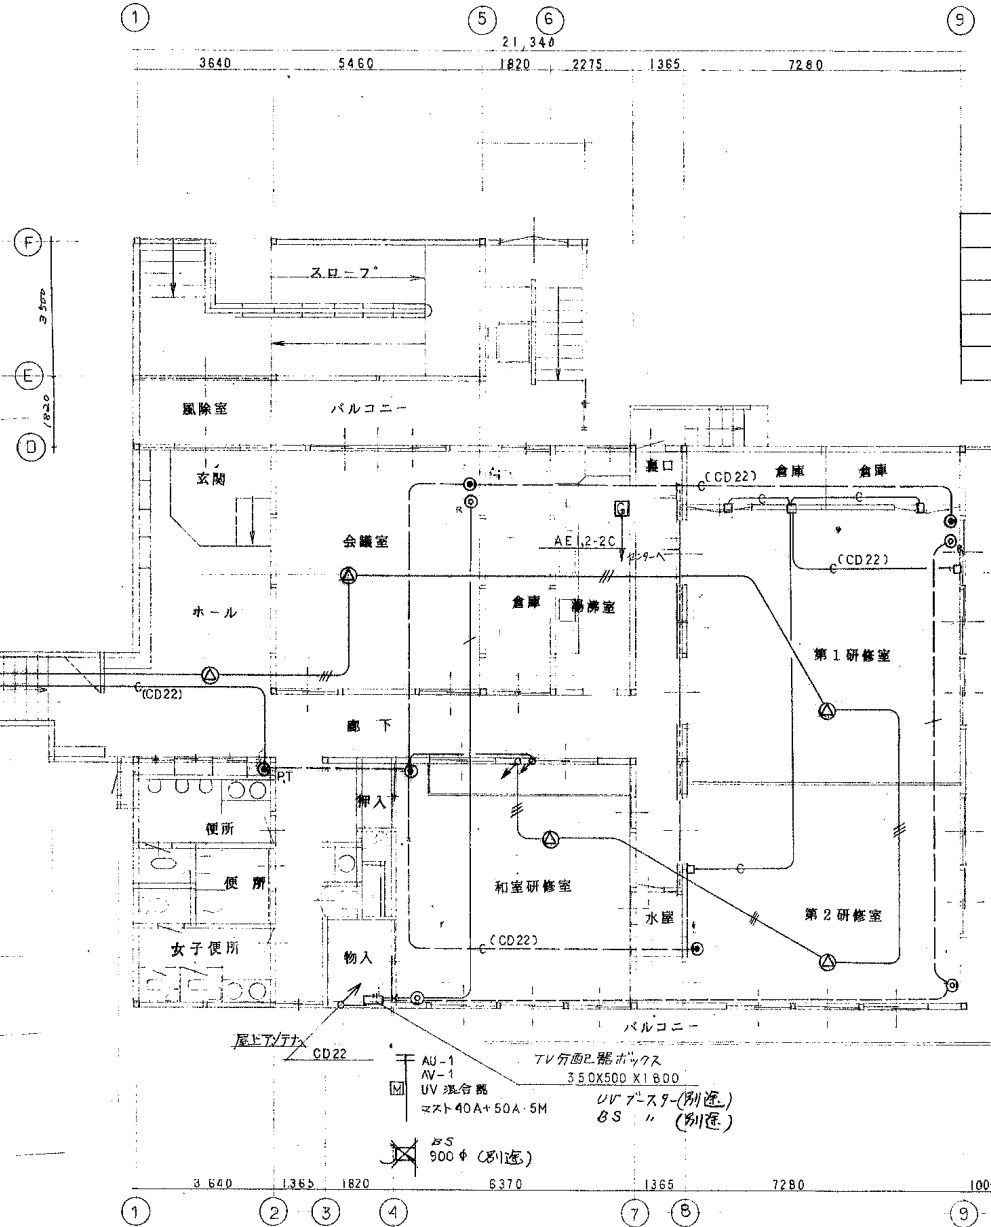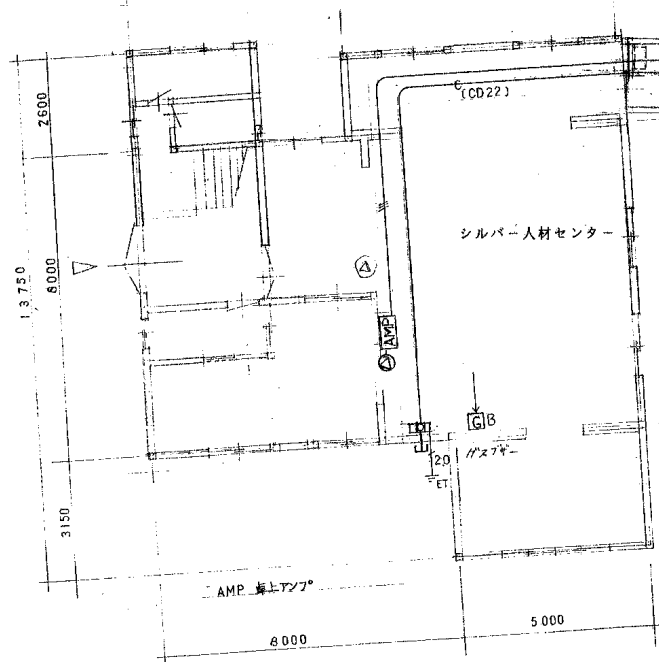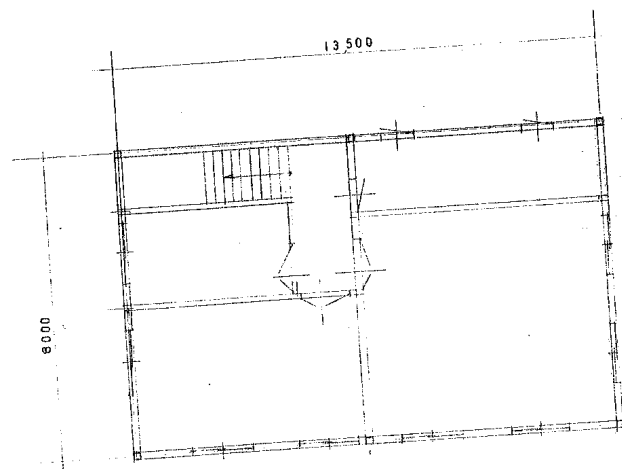

㊤ 拡声スピーカー	CD16
㊦ テレビコンセント	CD22X2
㊨ 電話用BOX (電話機別送)	CD16

配線は下記による。	
電話	—C— (CD22)
テレビ	—/— 5C-FB (CD16)
拡声	—//— AE0.9-3C (CD16)
□	ボックス(C付)

テレビ共聴配線図
電話配管配線図
放送配線図

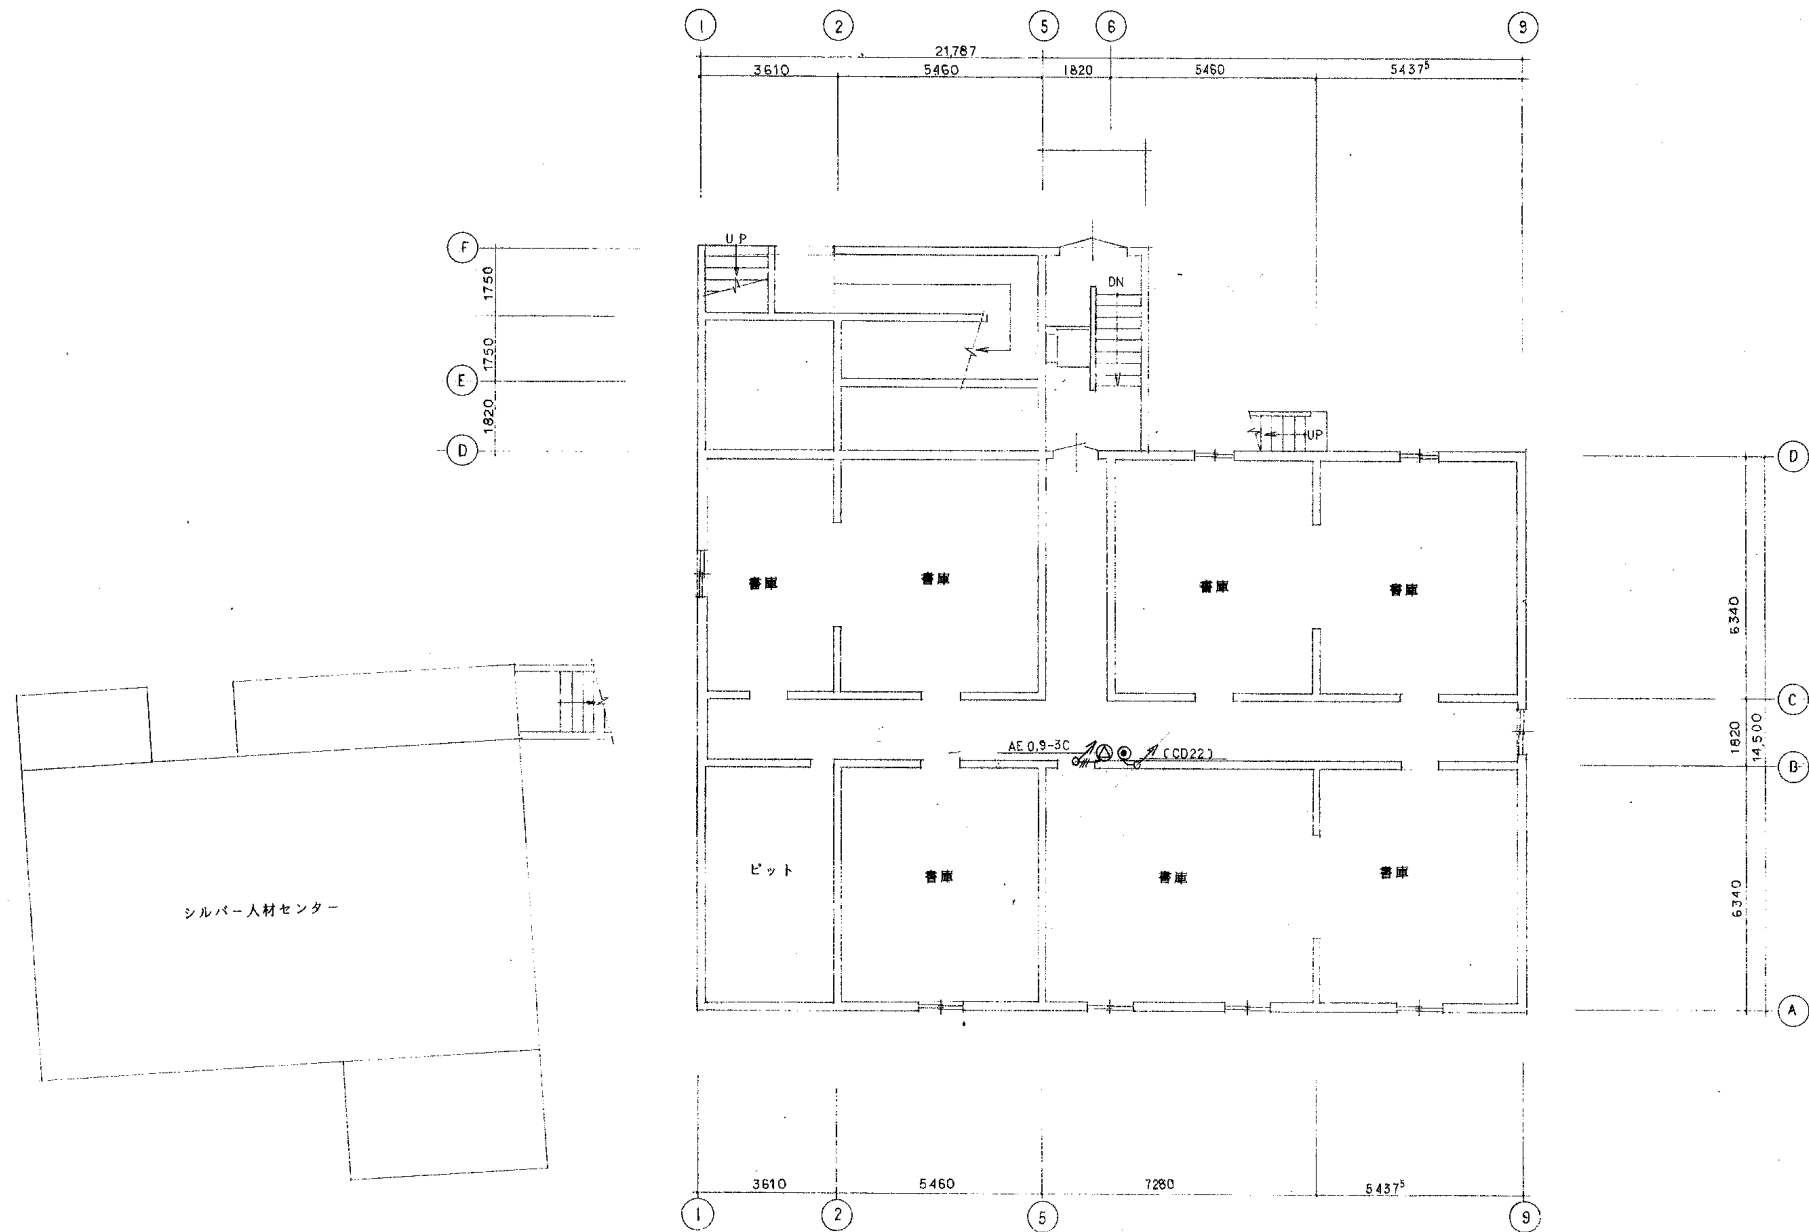

地階平面図 弱電配線図



鶴岡市建設部建築課

製図



照査



特記

テレビ共聴配線図
電話配管配線図
放送配線図

製図



H 2 年 1 1 月

縮尺 S:1/100

工事名


図面名

鶴岡市職員研修会館新築電気設備工事

放送配線図 弱電配線図


図面番号

E 13

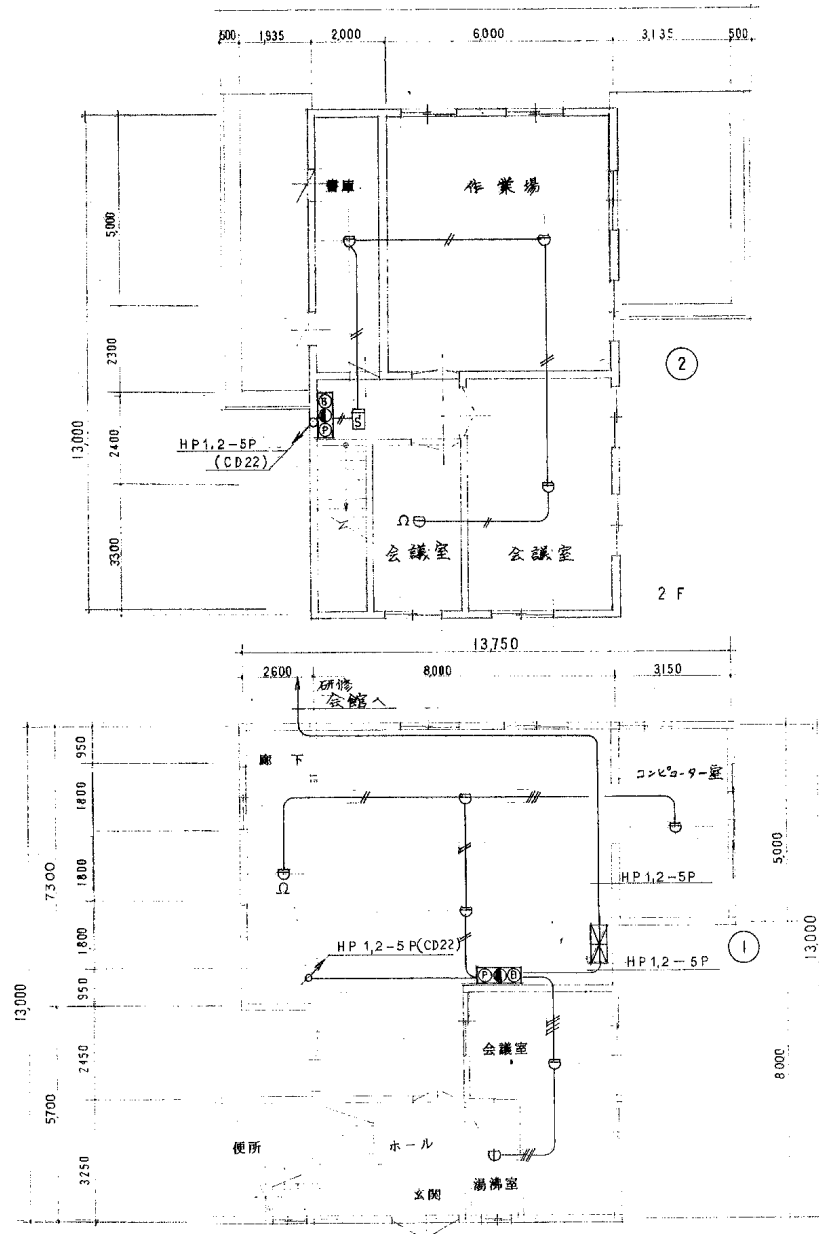

1 F 平面図

シルバー人材センター 自動火災報知機配線図

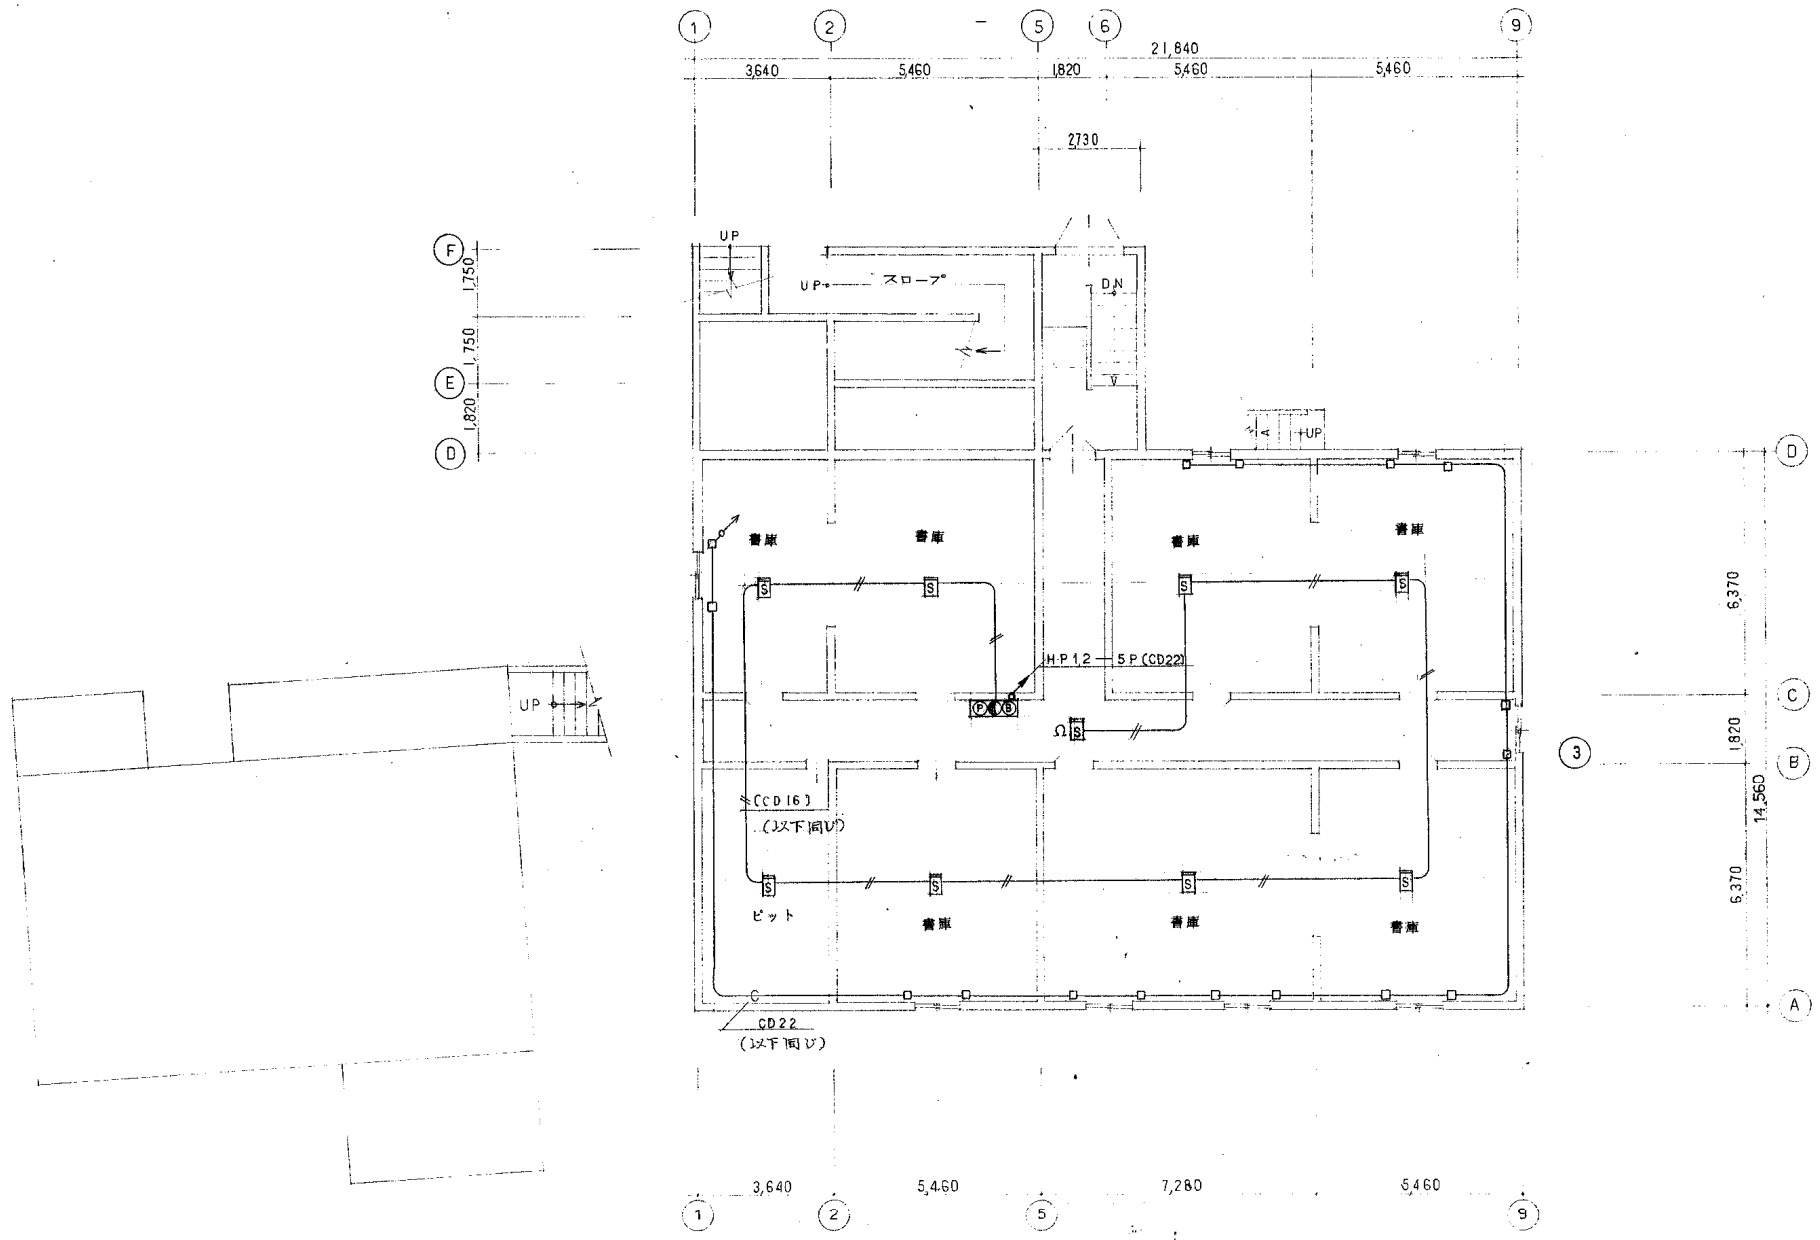

地階平面図
自動火災報知機配線図