
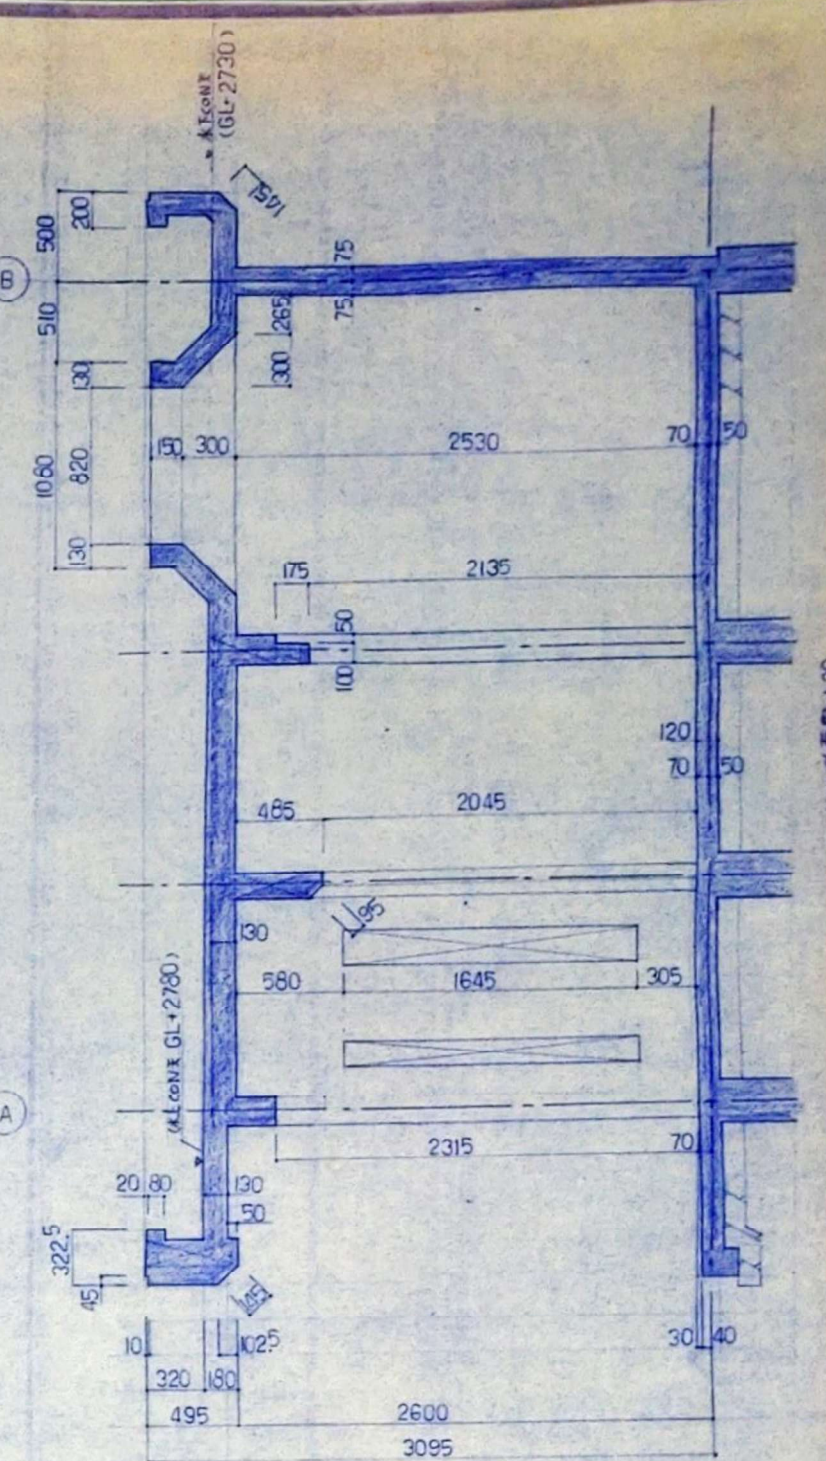



照明(タイマー式)をLED機器に交換×12
白熱灯器具40W相当
参考型番: OW 269 040 NRまたはWR
※昼白色または温白色

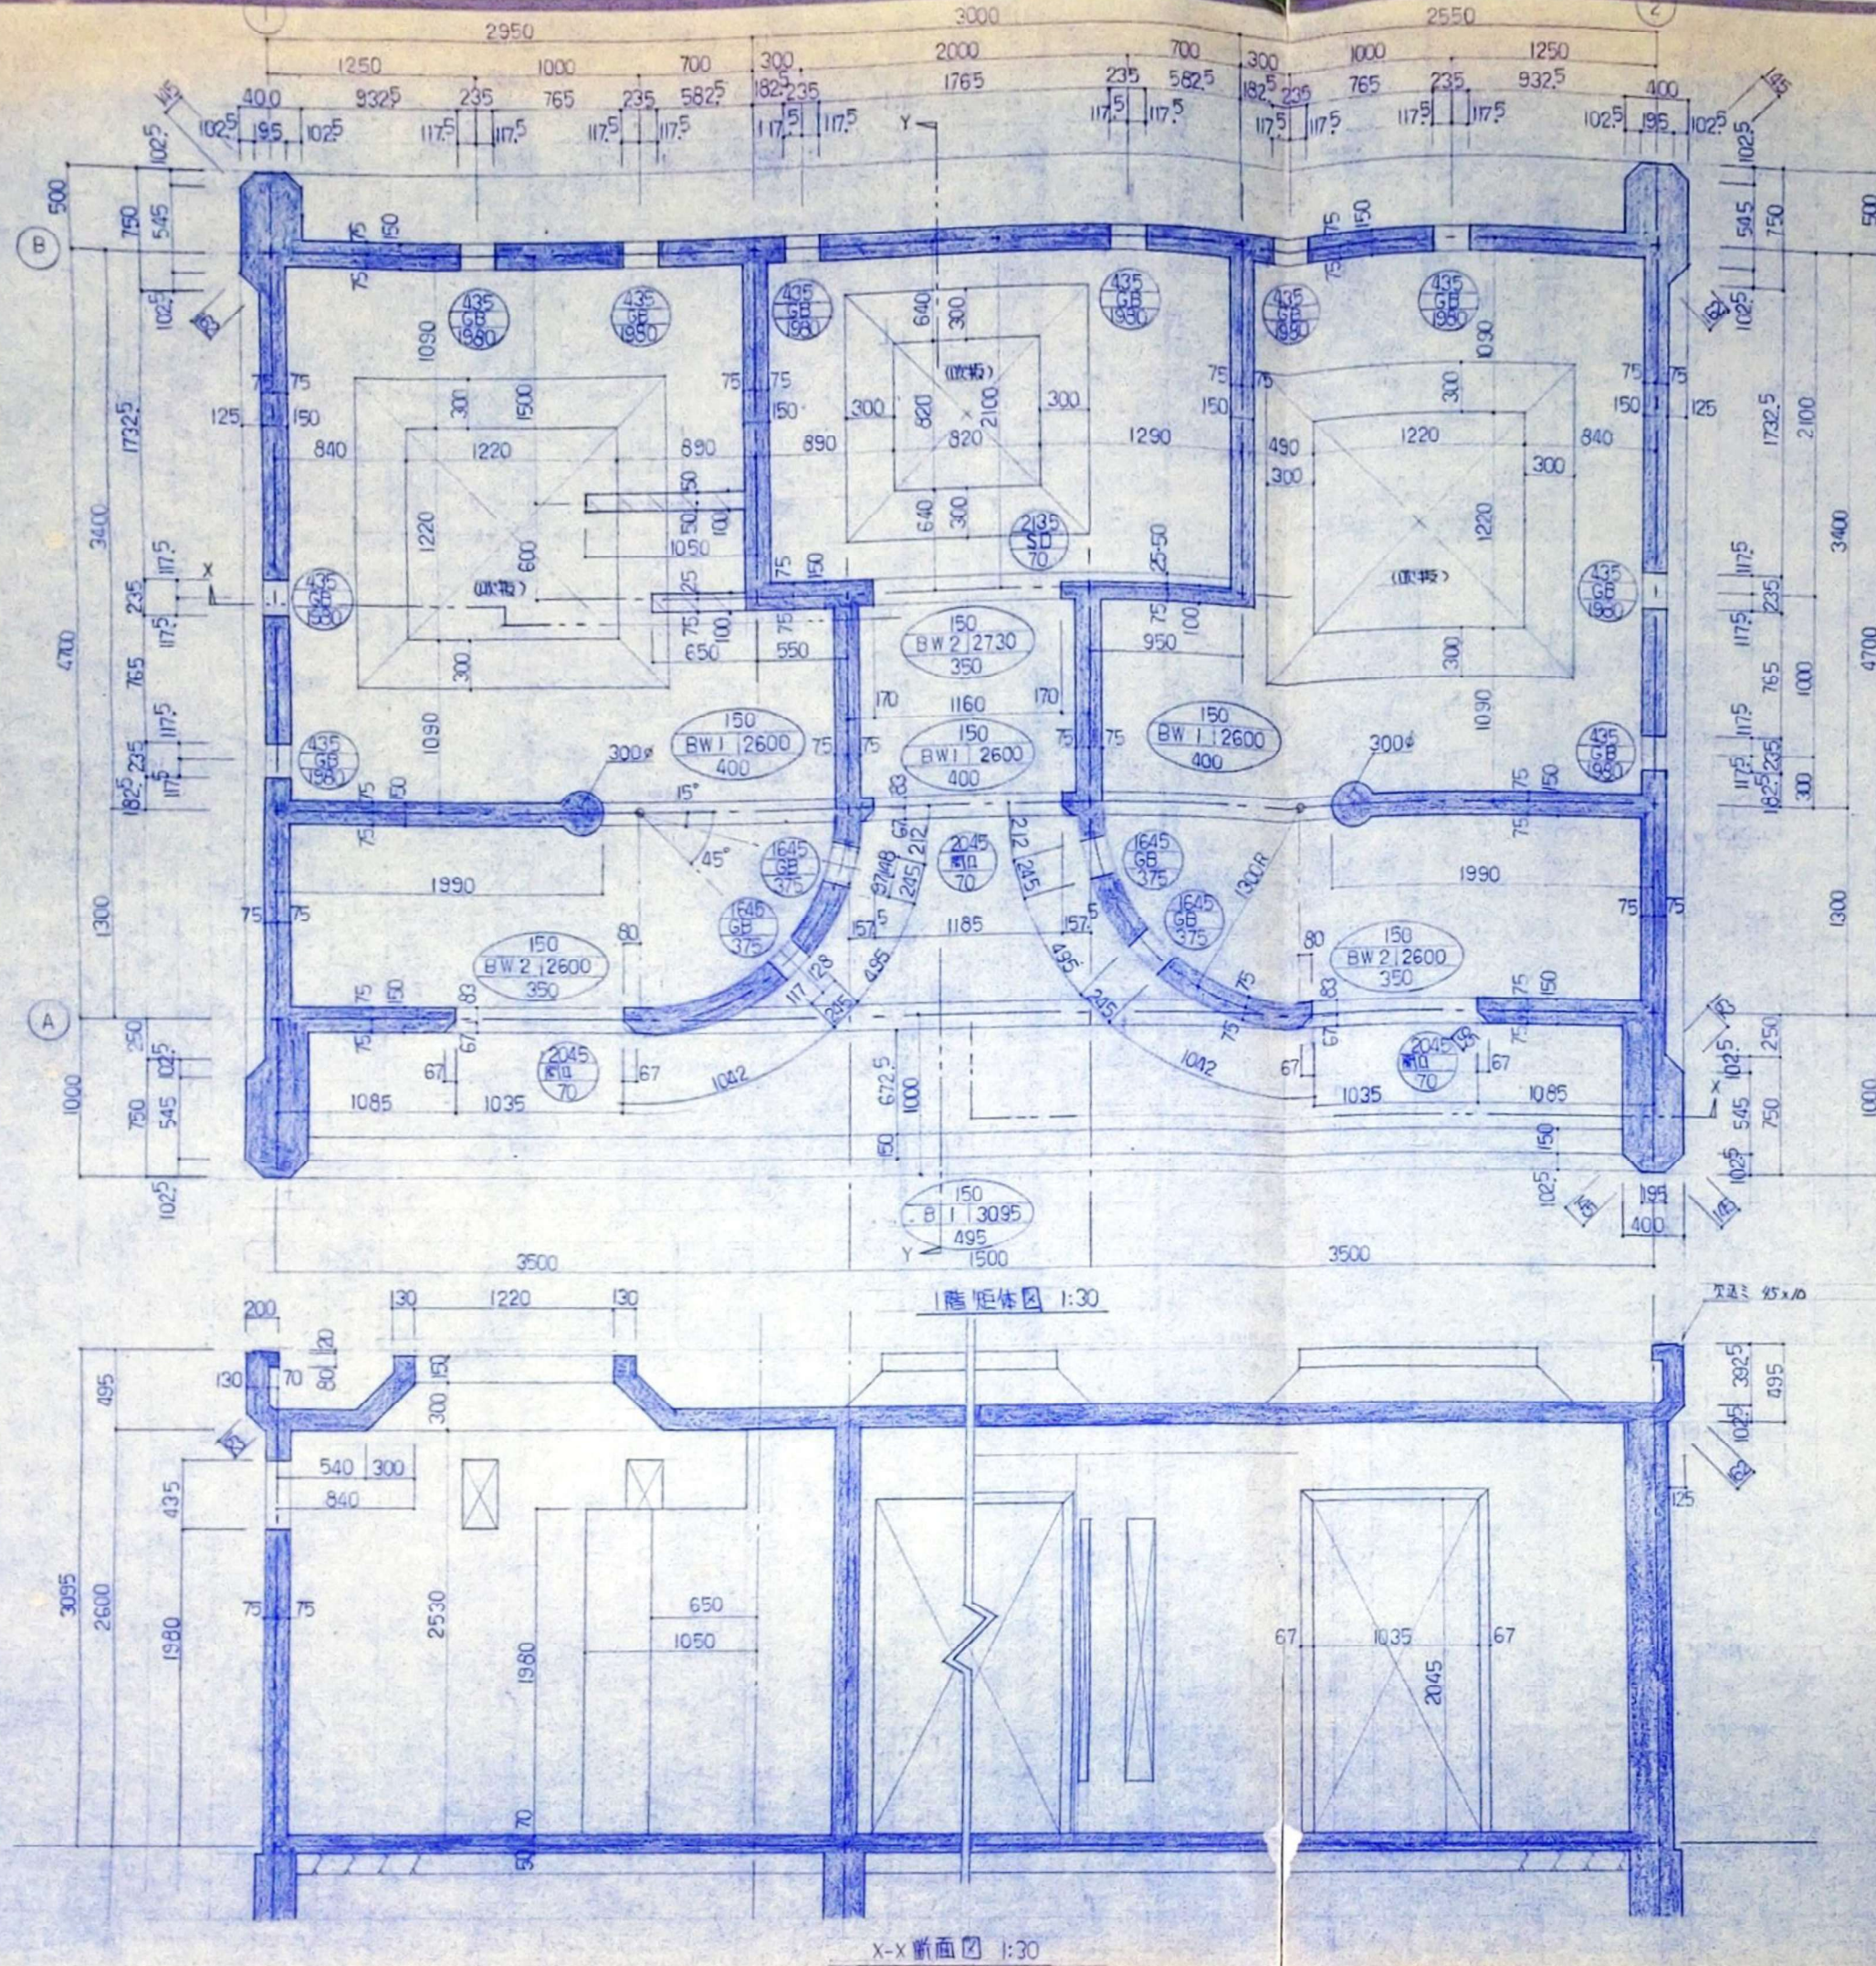

- 凡例
- スラブ全周S120L
水勾配付
 - 開口高サ
建母記号
GLより開口下盤マデの高サ
 - 梁幅
GLより梁天端マデの高サ
梁高

参考図面 (躯体図・断面図)




工事名称	由良海水浴場公衆便所改築工事			
図面名称	1階躯体図			
縮尺	1:30	年・月・日	H4・6・	

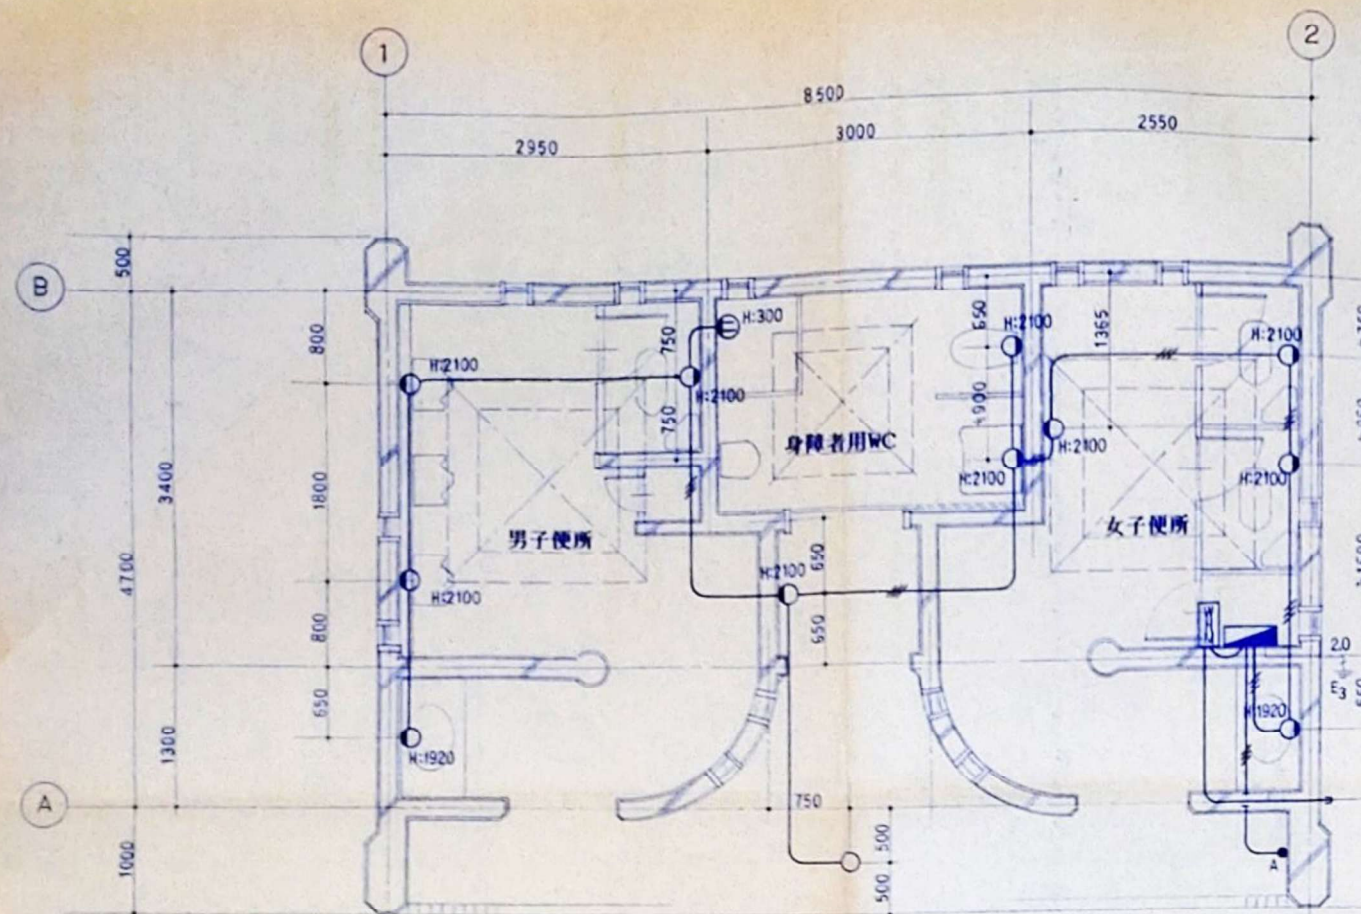

— 配線凡例 —

—	20 x 2 (16)
—	20 x 3 (16)

※ バイアは合成樹脂可とう管 (PF) を使用する
 アウトレットBOXは合成樹脂製を使用する

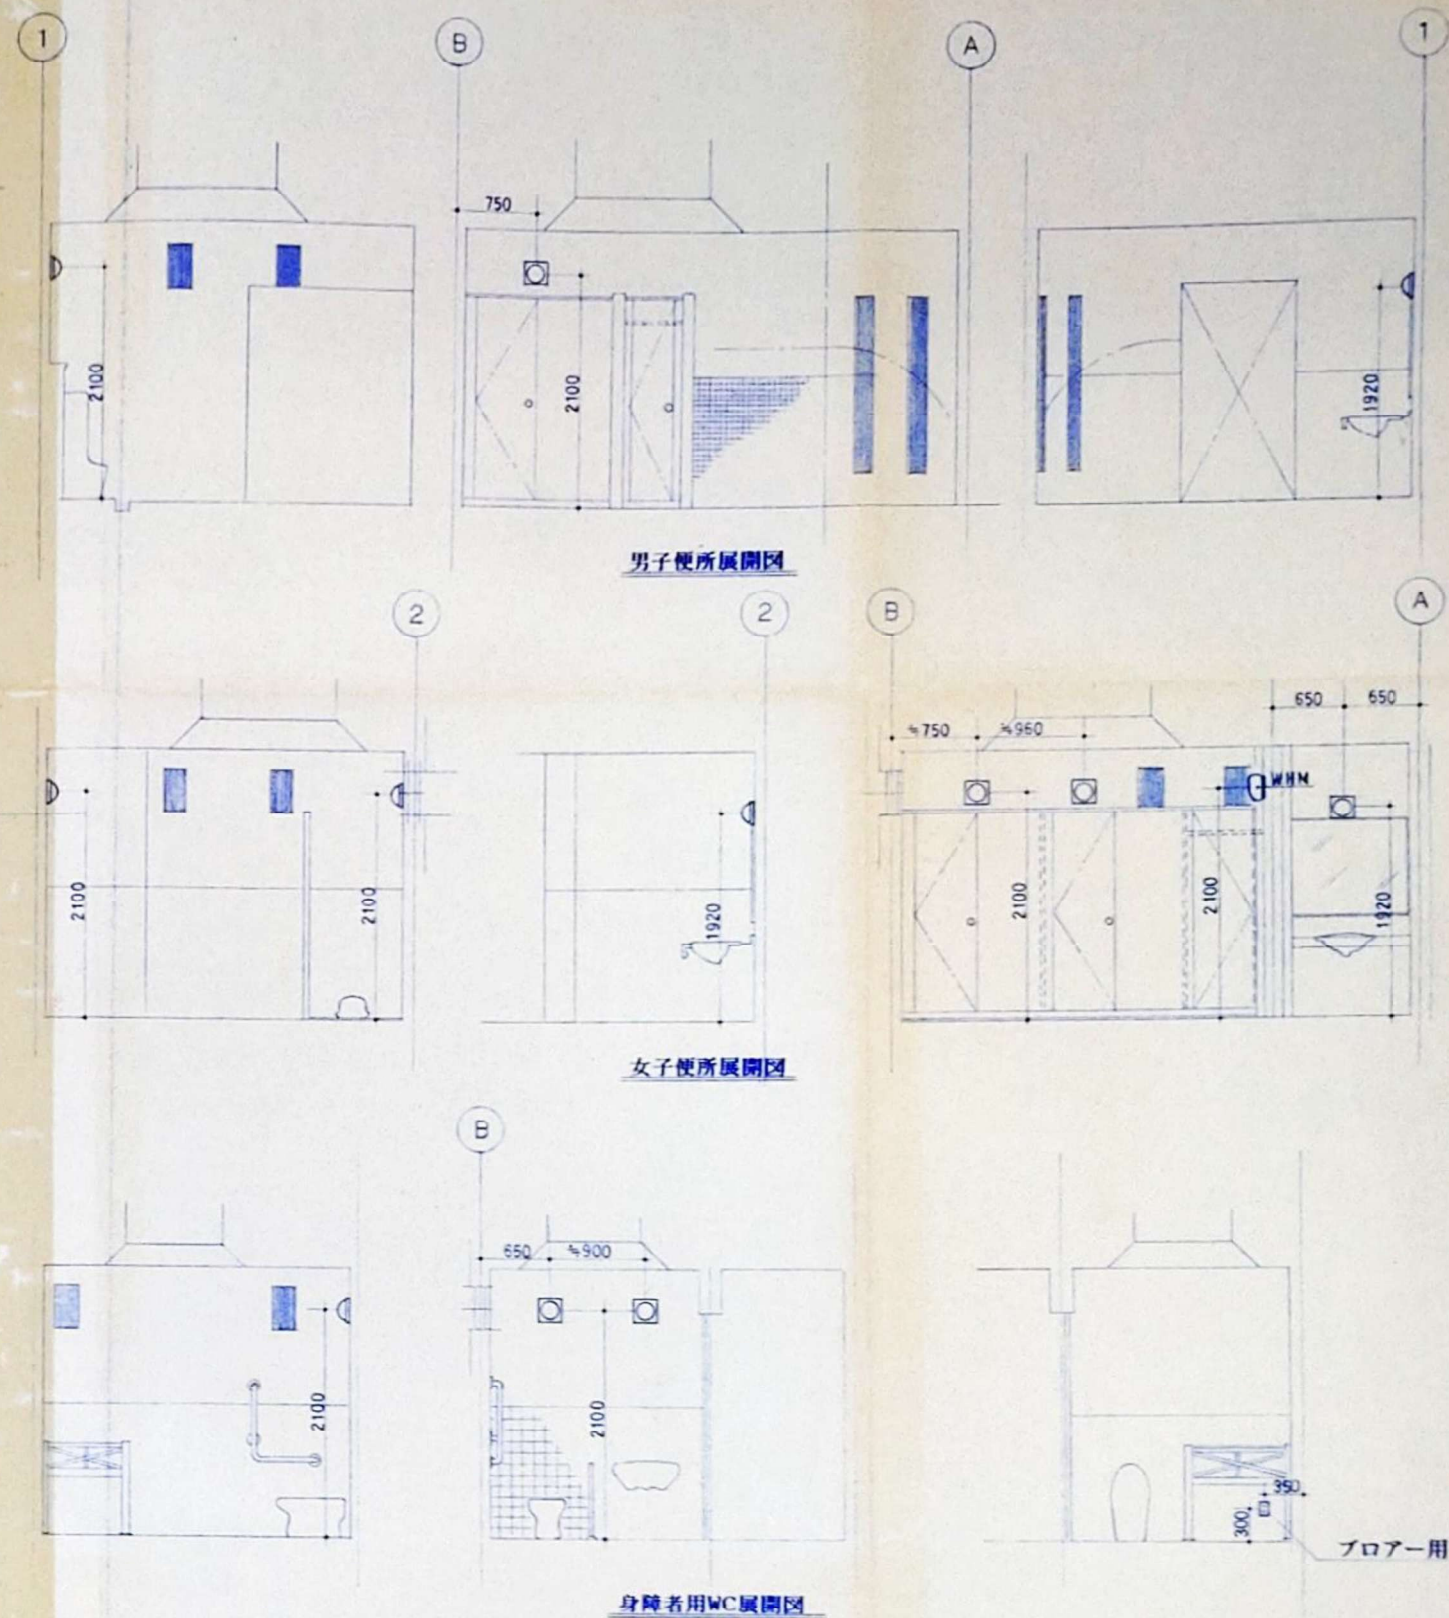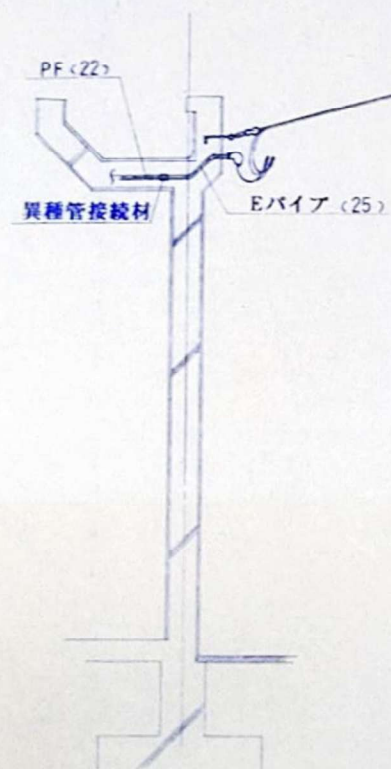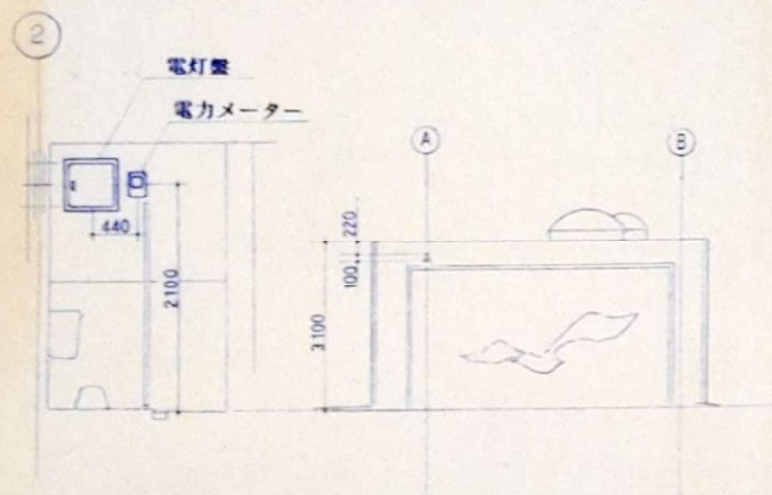

参考図面 (既存電気設備図)

工事名	由良海水浴場公衆便所改築工事	施工	田中建築工業株式会社	年月日	H4. 6
図面名	電気設備	作図	エヌエス電工株式会社	縮尺	1/30, 50, 100