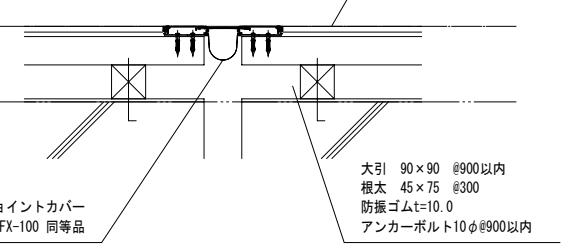
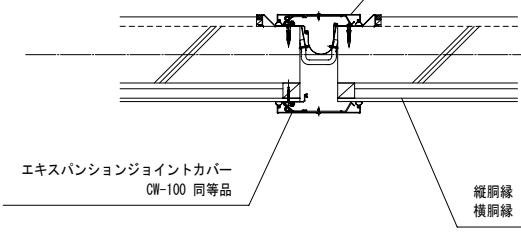
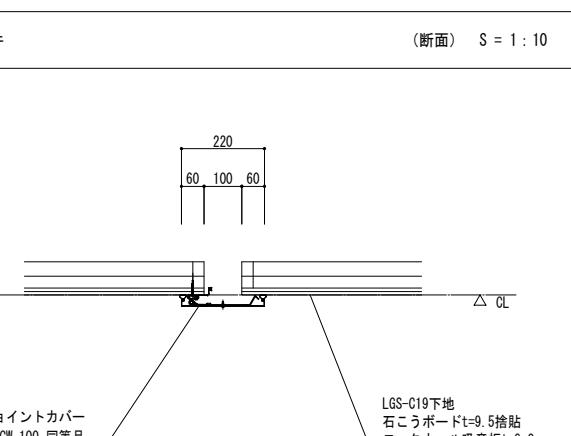
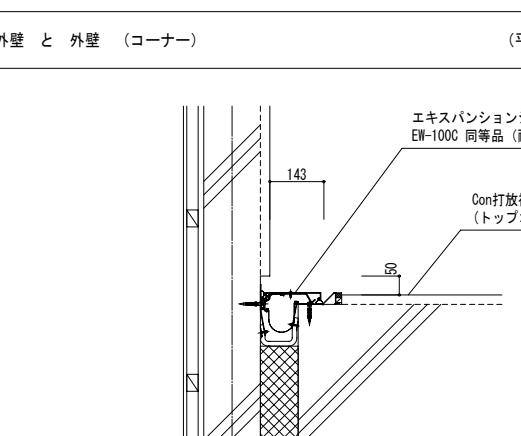
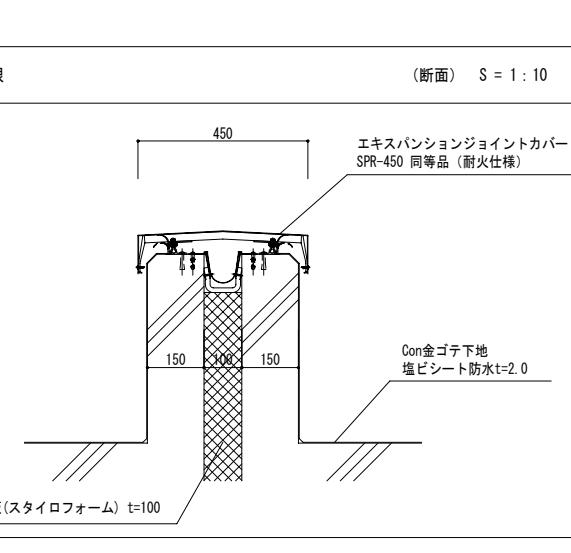
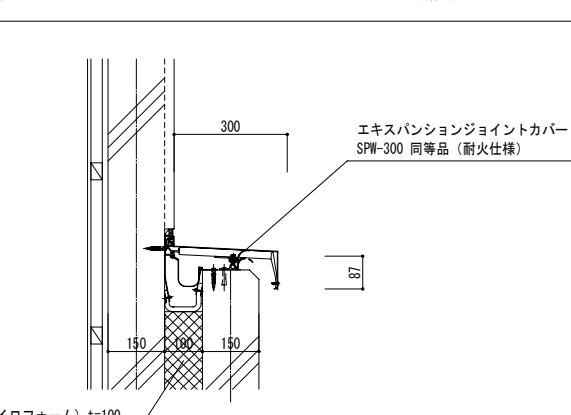
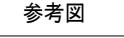


■ エキスパンションジョイント詳細図


一部撤去 取外

取外

床と床	(断面) S = 1 : 10	外壁と外壁・内壁と内壁	(平面) S = 1 : 10
			
天井と天井	(断面) S = 1 : 10	外壁と外壁(コーナー)	(平面) S = 1 : 10
			
屋根と屋根	(断面) S = 1 : 10		
			
外壁と屋根	(断面) S = 1 : 10		
		凡例	
			… 仕上【撤去】を示す
			… 仕上【一部撤去】を示す
			… (取外し) を示す
			※ 外壁仕上撤去:既存塗装面ケレン及び高圧洗浄(30.0MPa以上)のこと ※ ルーフドレイン・壁縫は既存(取外し)とする ※ アルミ製笠木は【撤去】箇所以外は、既存(取外し)とする ※ 漏水箇所(エキスパンションジョイント)詳細図は別図(A-68, 69)参照のこと ※ 外部袖壁部仕上撤去は、別図(A-40, 41)参照のこと
			

- ※ 外壁仕上撤去:既存塗装面ケレン及び高圧洗浄(30.0MPa以上のこと)
- ※ ルーフドレイン・錆壁は既存(取外し)とする
- ※ アルミ製鋲木は【撤去】箇所以外には、既存(取外し)とする
- ※ 漏水箇所(エキスパンションジョイント)詳細図は別図(A-68, 69)参照のこと
- ※ 外部袖壁部仕上撤去は、別図(A-40, 41)参照のこと

参考図

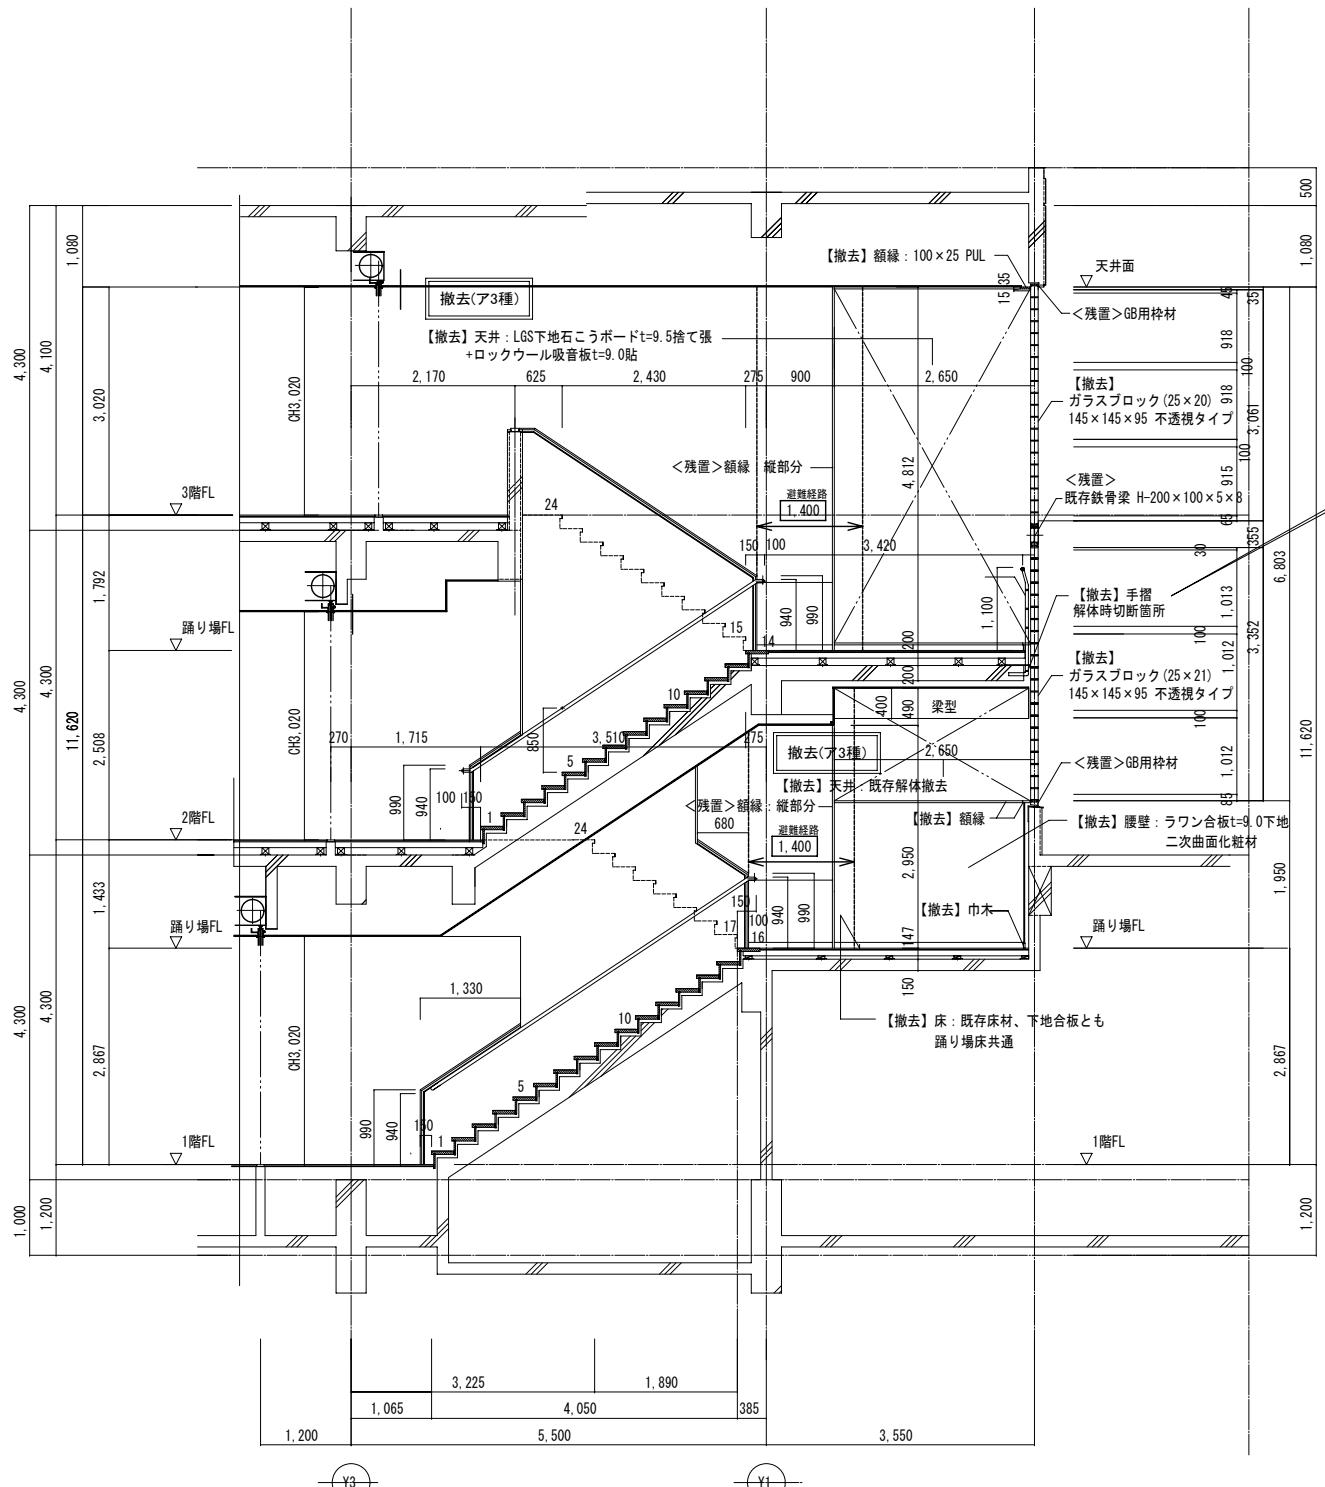


撤去(ア3種)

…【撤去】を示す（石綿建材レベル3）
(レベル1・レベル2以外の石綿含有建材 産業廃棄物)


■「建築物等の解体等の作業及び労働者が石綿等にばく露するおそれがある建築物等における業務での労働者の石綿ばく露防止に関する技術上の指針」に基づく
石綿飛散漏洩防止対策徹底マニュアル【2.20版】(H30.4 厚生労働省) 記載内の分類「ヘル3」に相当する対応をとること

石綿飛散漏洩防止対策徹底マニュアル[2.20版](H30.3 厚生労働省) 記載内の分類「レベル3」に相当する対応をとること。


【既存・撤去】階段断面詳細図 S=1:50

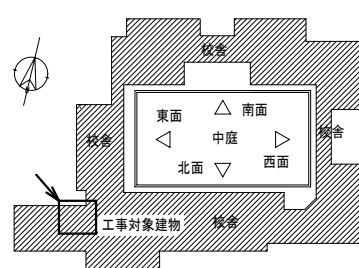


キープラン

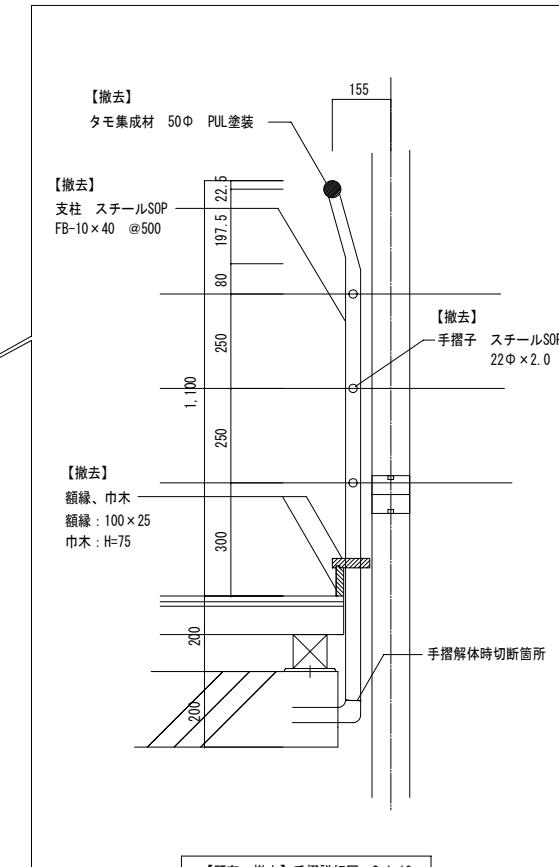

キープラン

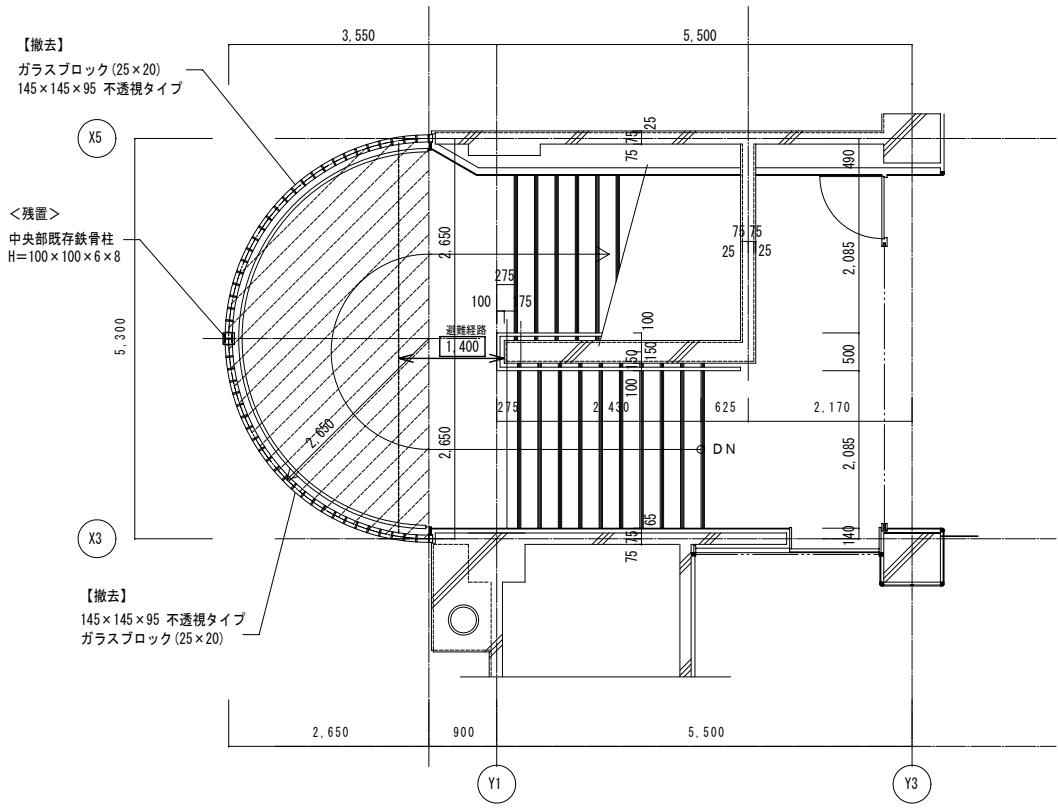

【既存・撤去】3階階段平面詳細図 S=1:50

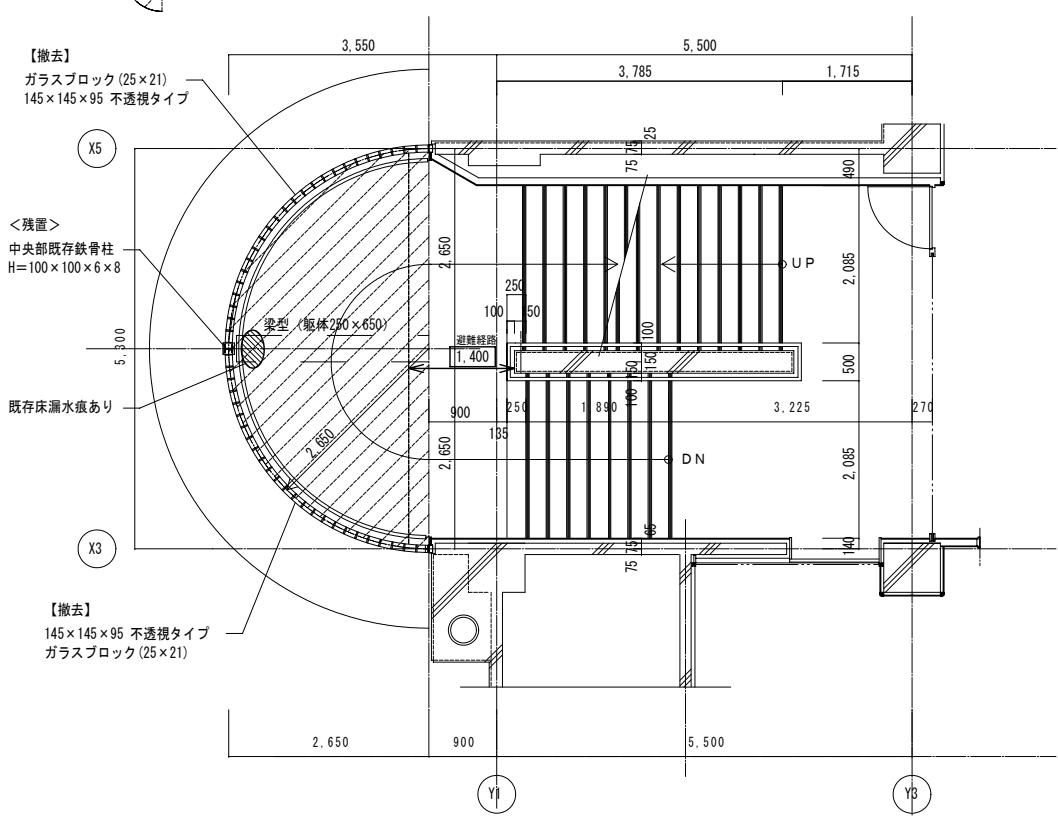

【既存・撤去】2階階段平面詳細図 S=1:50

※<残置>中央部既存鉄骨柱は化粧カバー撤去の上新規アルミ包みとする。

※工事の際は、避難経路幅1,400mmを確保すること。また工事時期は生徒の安全に配慮すること。