
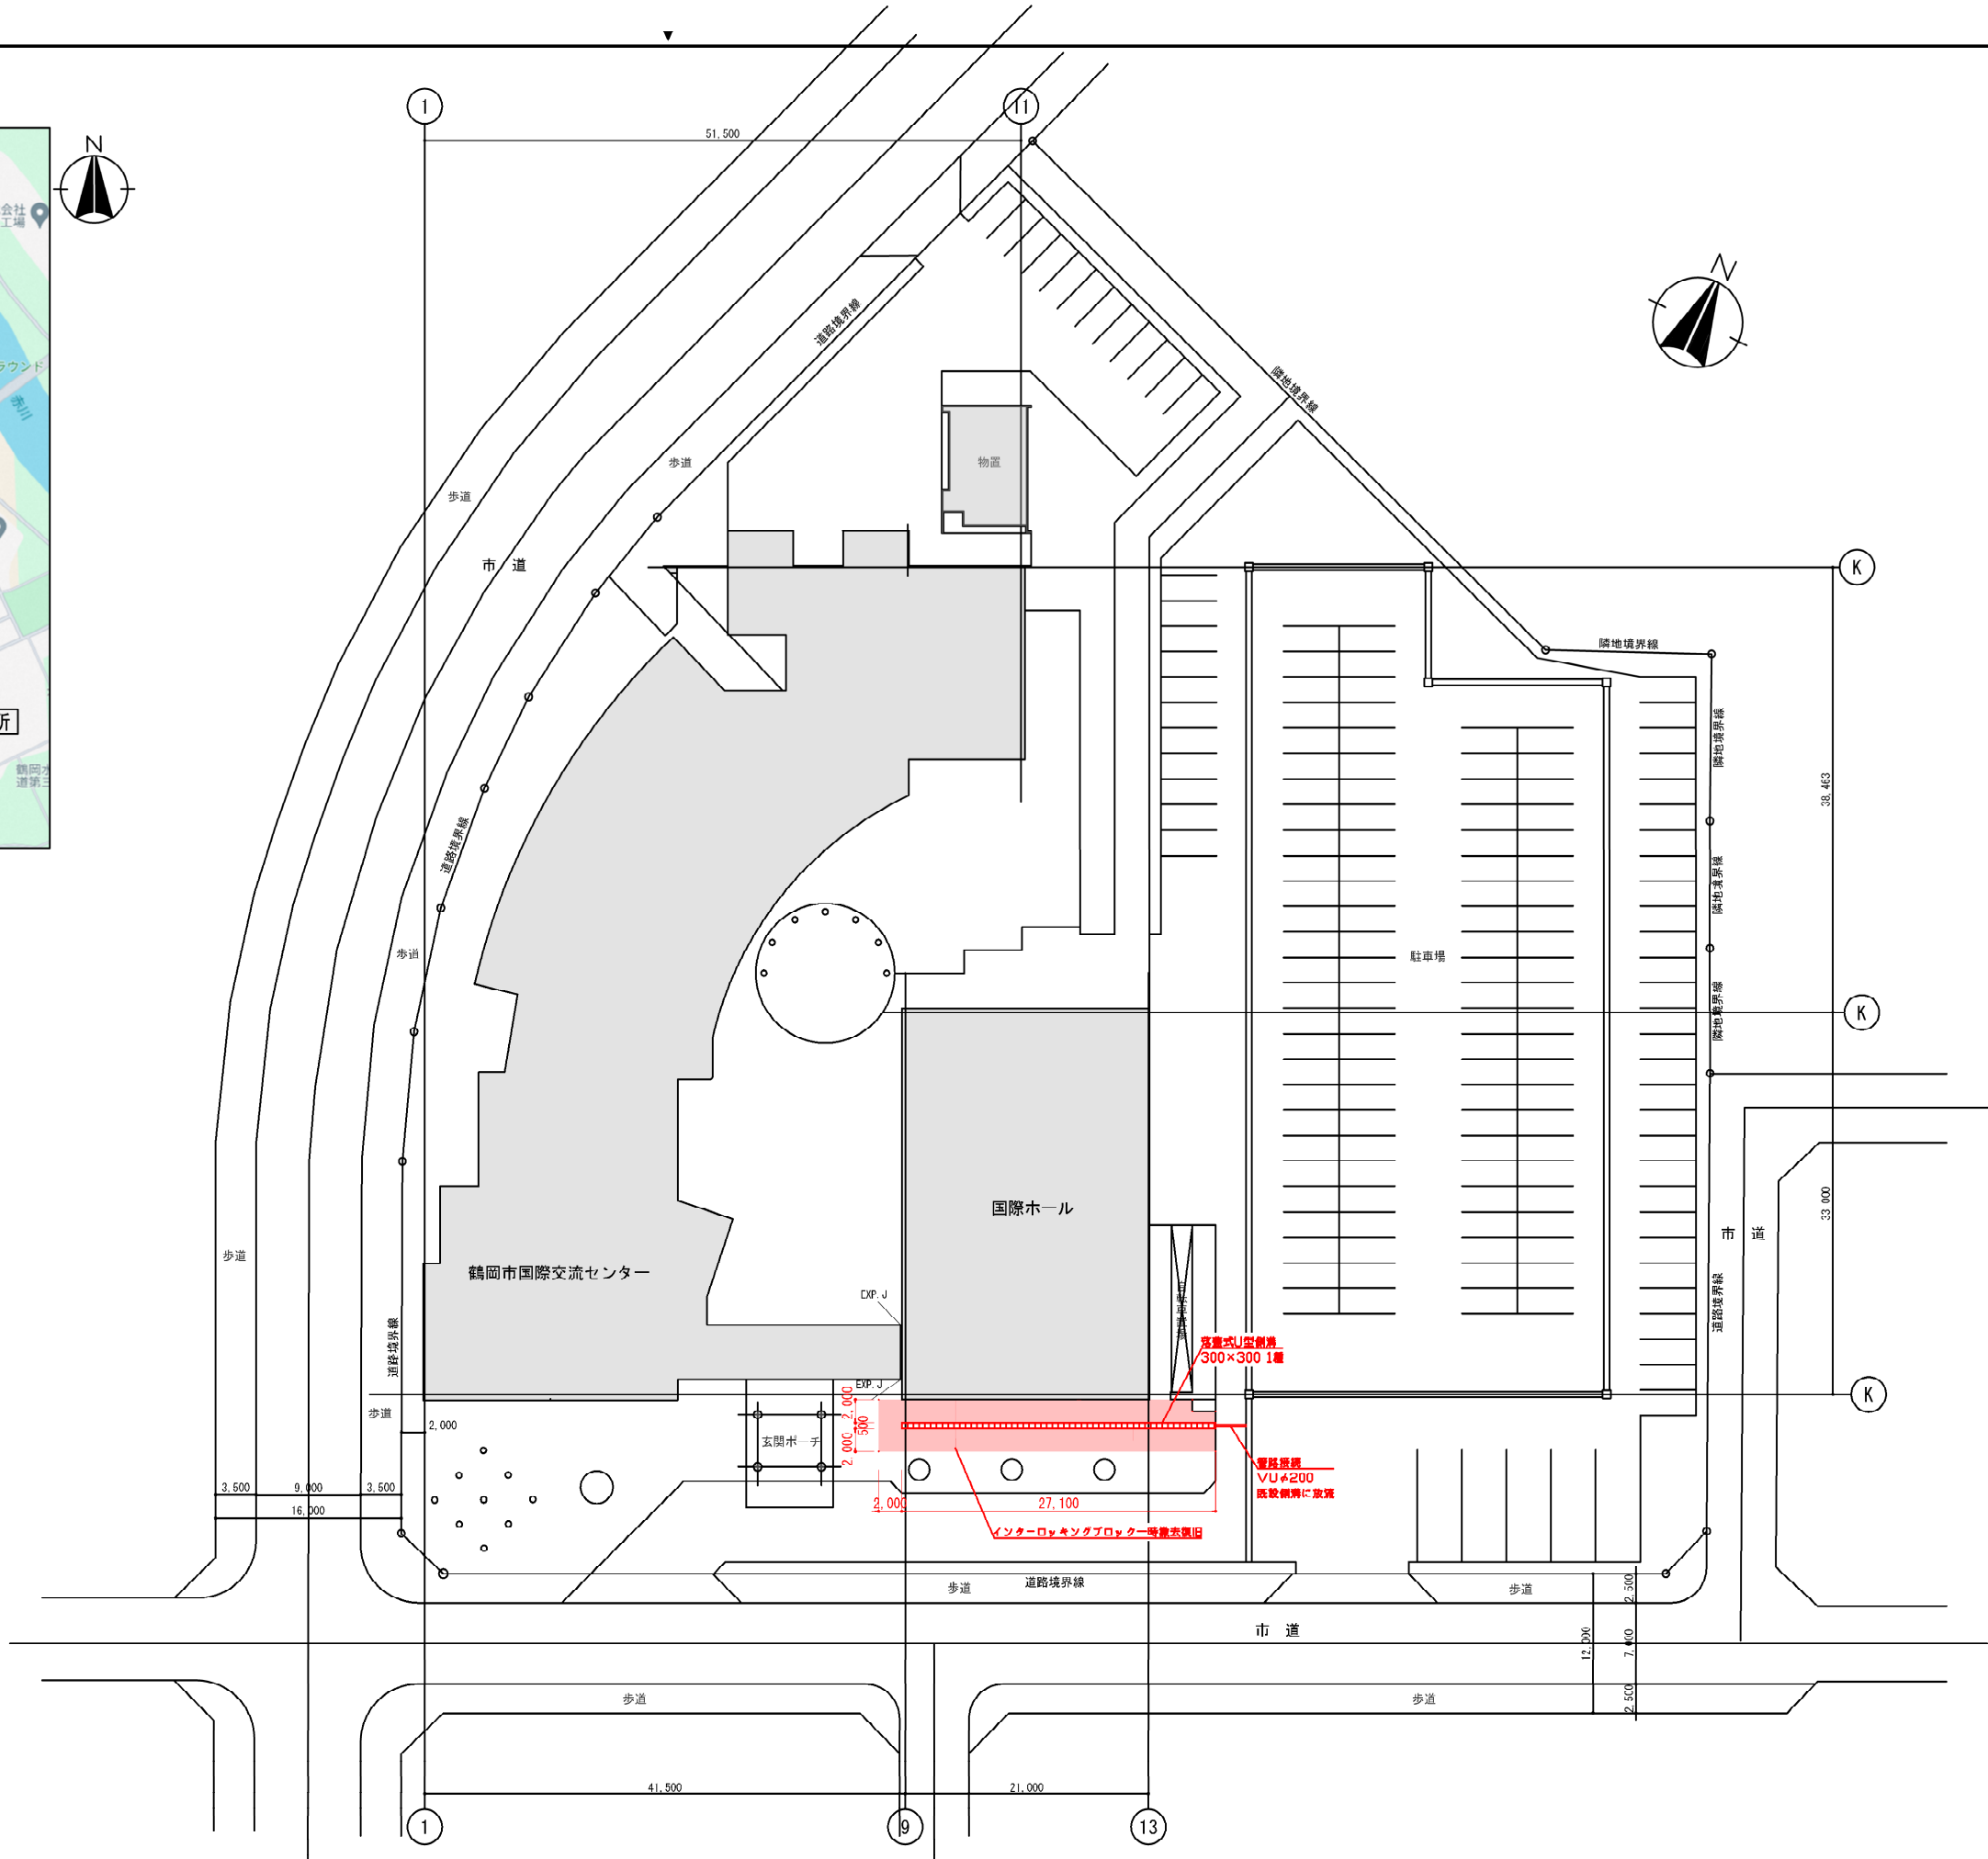


【 付近見取図 】

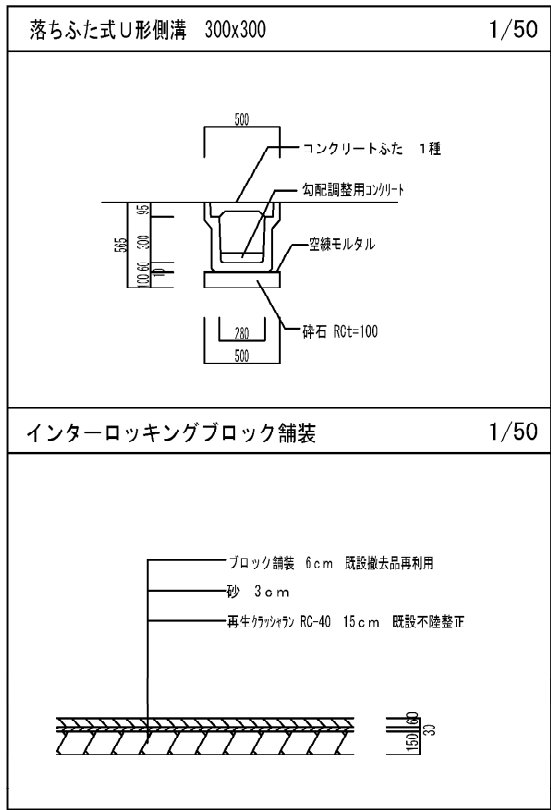

鶴岡市建設部建築課

製図 照 査			

特 記

製図	7 年 4 月 日	工事名	出羽庄内国際村正面玄関前ブロック舗装改修工事	図面番号
縮尺	1:600 (A3)	図面名	案内図・配置図・詳細図	01