

第四学区コミュニティセンター第一・第二研修室エアコン更新工事


特記仕様書

A. 工事概要

- 1. 工事名 第四学区コミュニティセンター第一・第二研修室エアコン更新工事
- 2. 工事場所 鶴岡市稲生一丁目10-80
- 3. 工事種目 管工事


B. 工事仕様

- 1. 共通仕様 特記仕様及び図面に記載されていない事項は、全て国土交通省大臣官房官庁営繕部監修の「公共建築工事標準仕様書機械、電気設備工事編」(最新版)及び「公共建築改修工事標準仕様書機械、電気設備工事編」(最新版)、同大臣官房官庁営繕部監修の「公共建築工事標準図機械、電気設備工事編」(最新版)による。
金属同士の接合部は同等の材質とし、異種金属との接触がある場合は電蝕による腐食対策を講じる事とする。
- 2. 工事写真 国土交通省大臣官房官庁営繕部監修の営繕工事写真撮影要領(最新版)による。
- 3. 工事概要 鶴岡市第四学区コミュニティセンターの第一研修室及び第二研修室のエアコンを更新するもの。

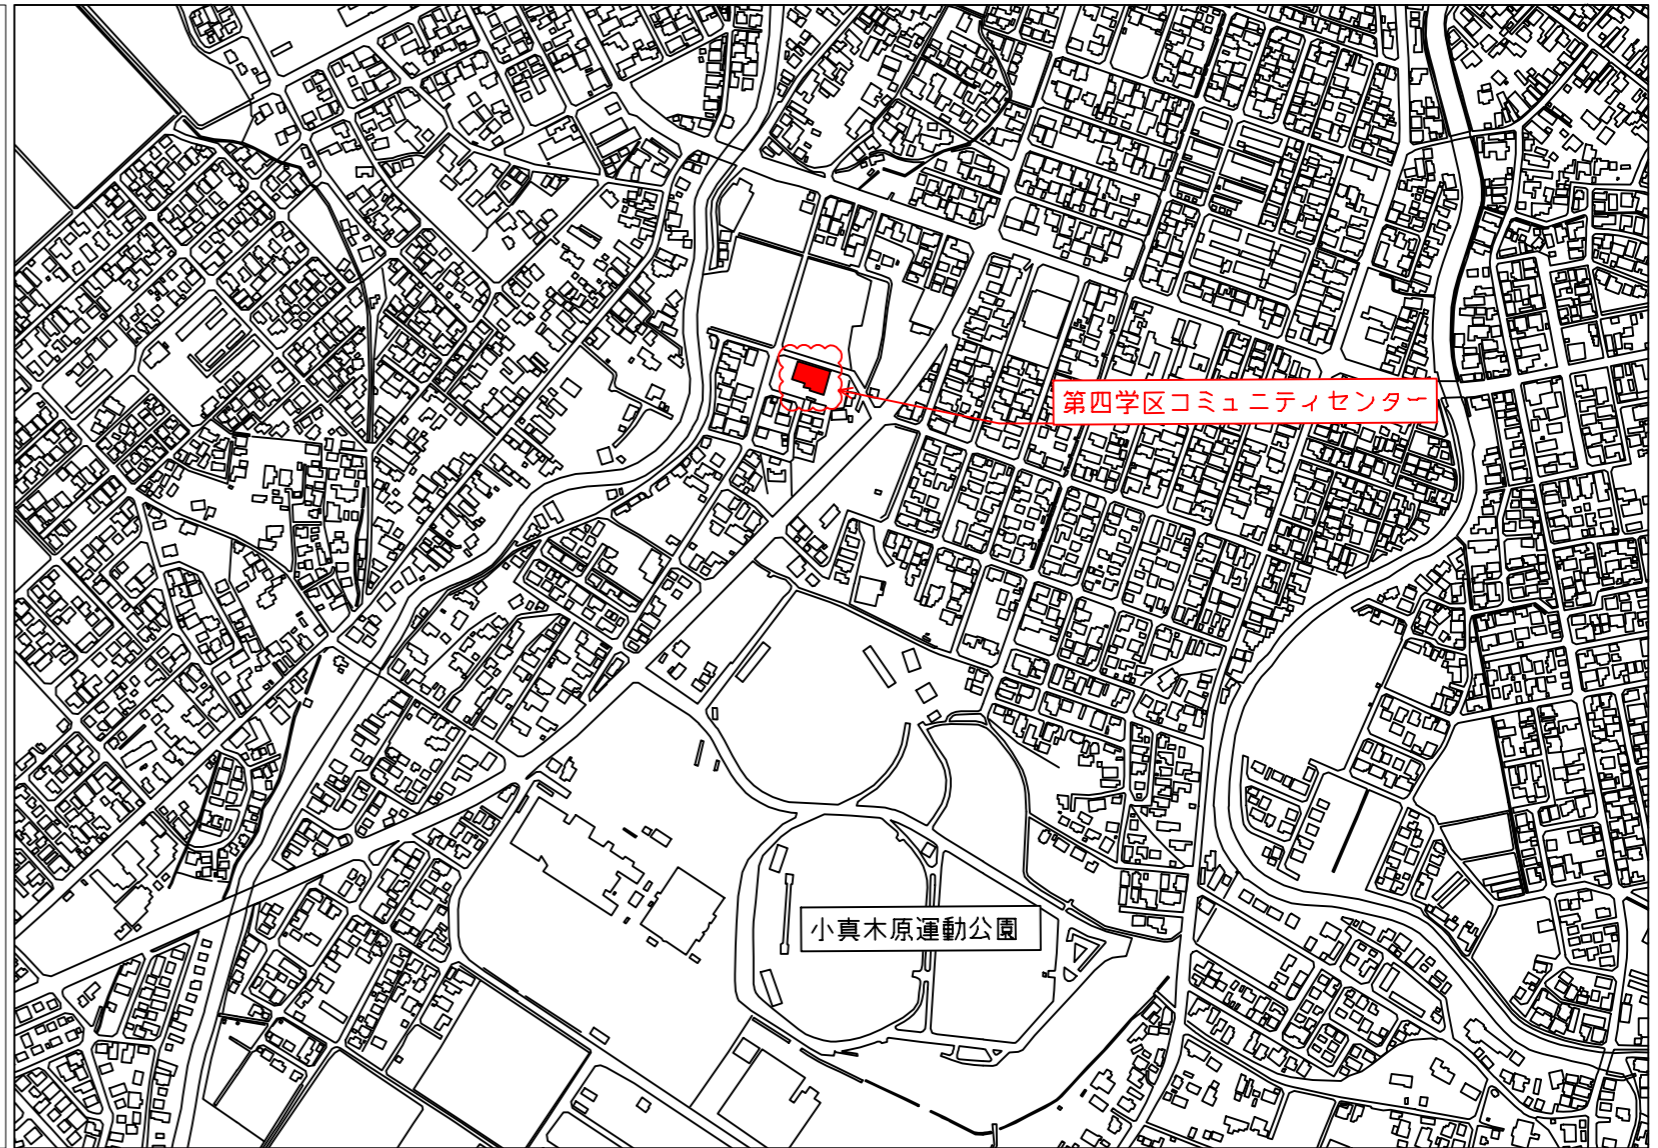

付近見取り図



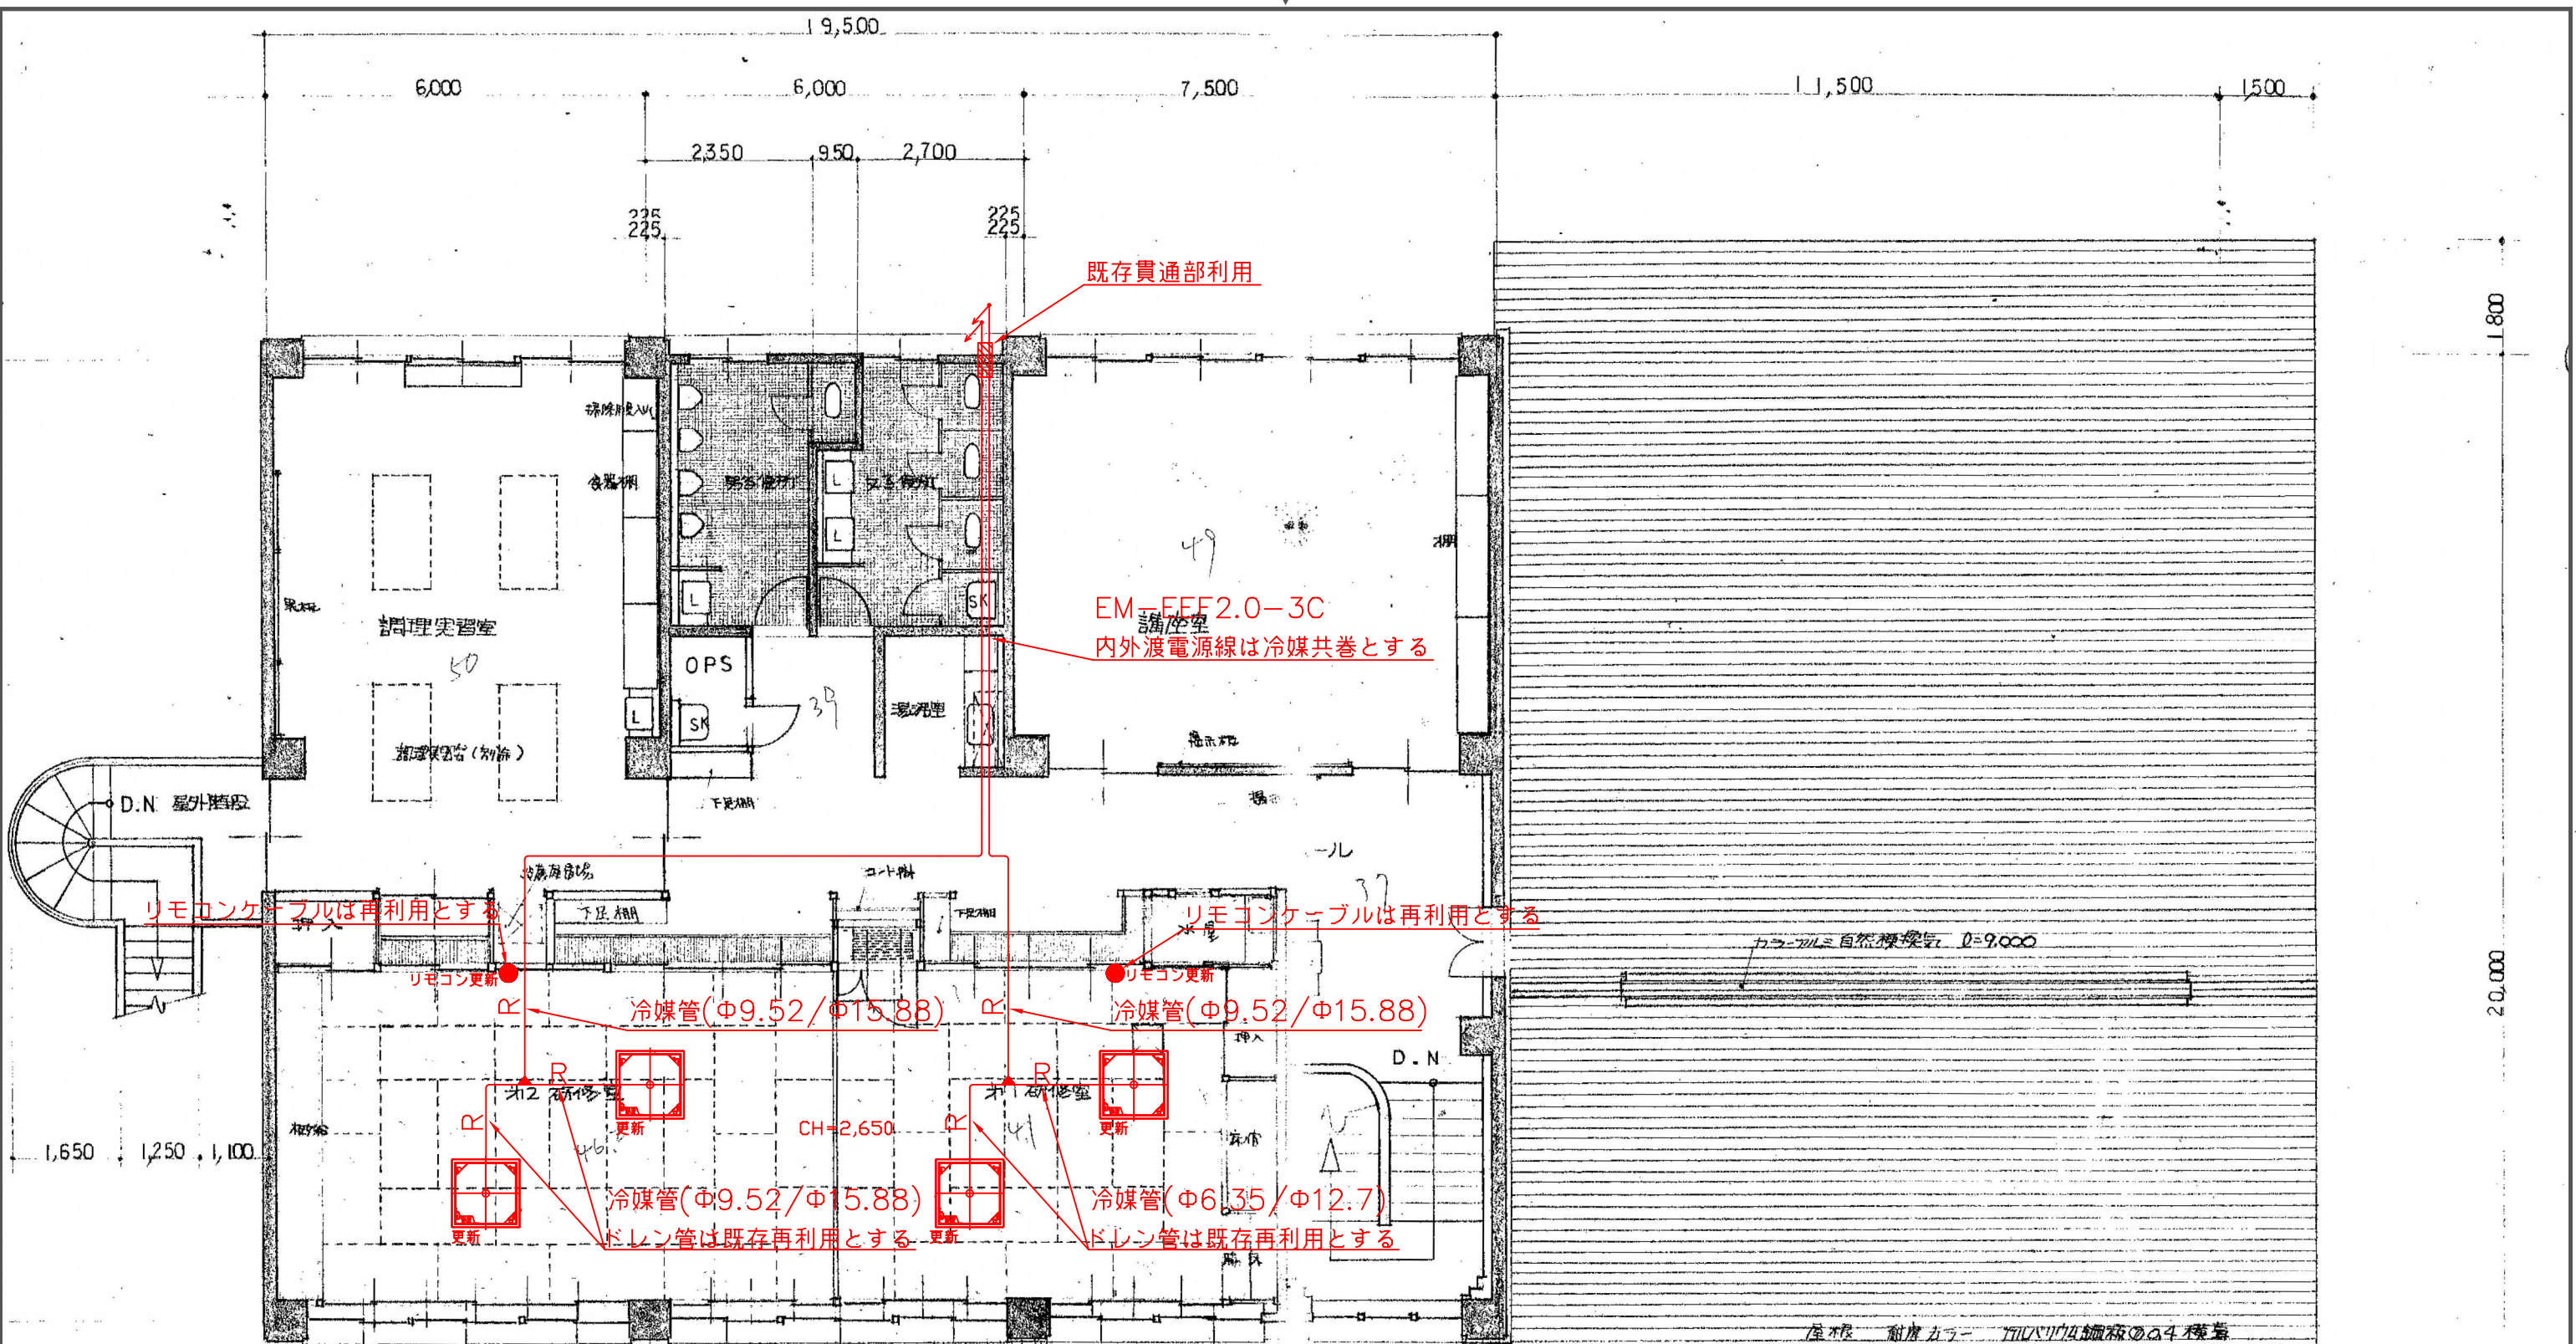

機器仕様	電気容量		室内機 (台)	室外機 (台)	設置室・備考	参考品番(参考)
	φ	V 遮断器				
4方向天井カセット型同時ツイン(4馬力) 冷房能力10.0kW 暖房能力11.2kW ワイヤードリモコン	3	200 30A	1	2	第一研修室	PLZX-ZRMP112HF6
4方向天井カセット型同時ツイン(5馬力) 冷房能力12.5kW 暖房能力14.0kW ワイヤードリモコン	3	200 30A	1	2	第二研修室	PLZX-ZRMP140HF6



北側立面図



鶴岡市建設部建築課

製図 照査 特記

製図 8年 4月 日 工事名 第四学区コミュニティセンター第一・第二研修室エアコン更新工事 図面番号

縮尺 NON 図面名 立面図 3