



工事名	鶴岡市先端研究産業支援センターLED照明更新工事	図番	E-41
図面名	A棟矩計図(参考図)	縮尺	S=1:60
	鶴岡市日出一丁目16-1 山形県知事登録(1311)第1815号	日付	R7.08.25
	株式会社 菅原設計	校閲	製図
	1級建築士 第169159号 菅原英介		
	TEL 0235(22)1848 FAX 0235(22)1840		

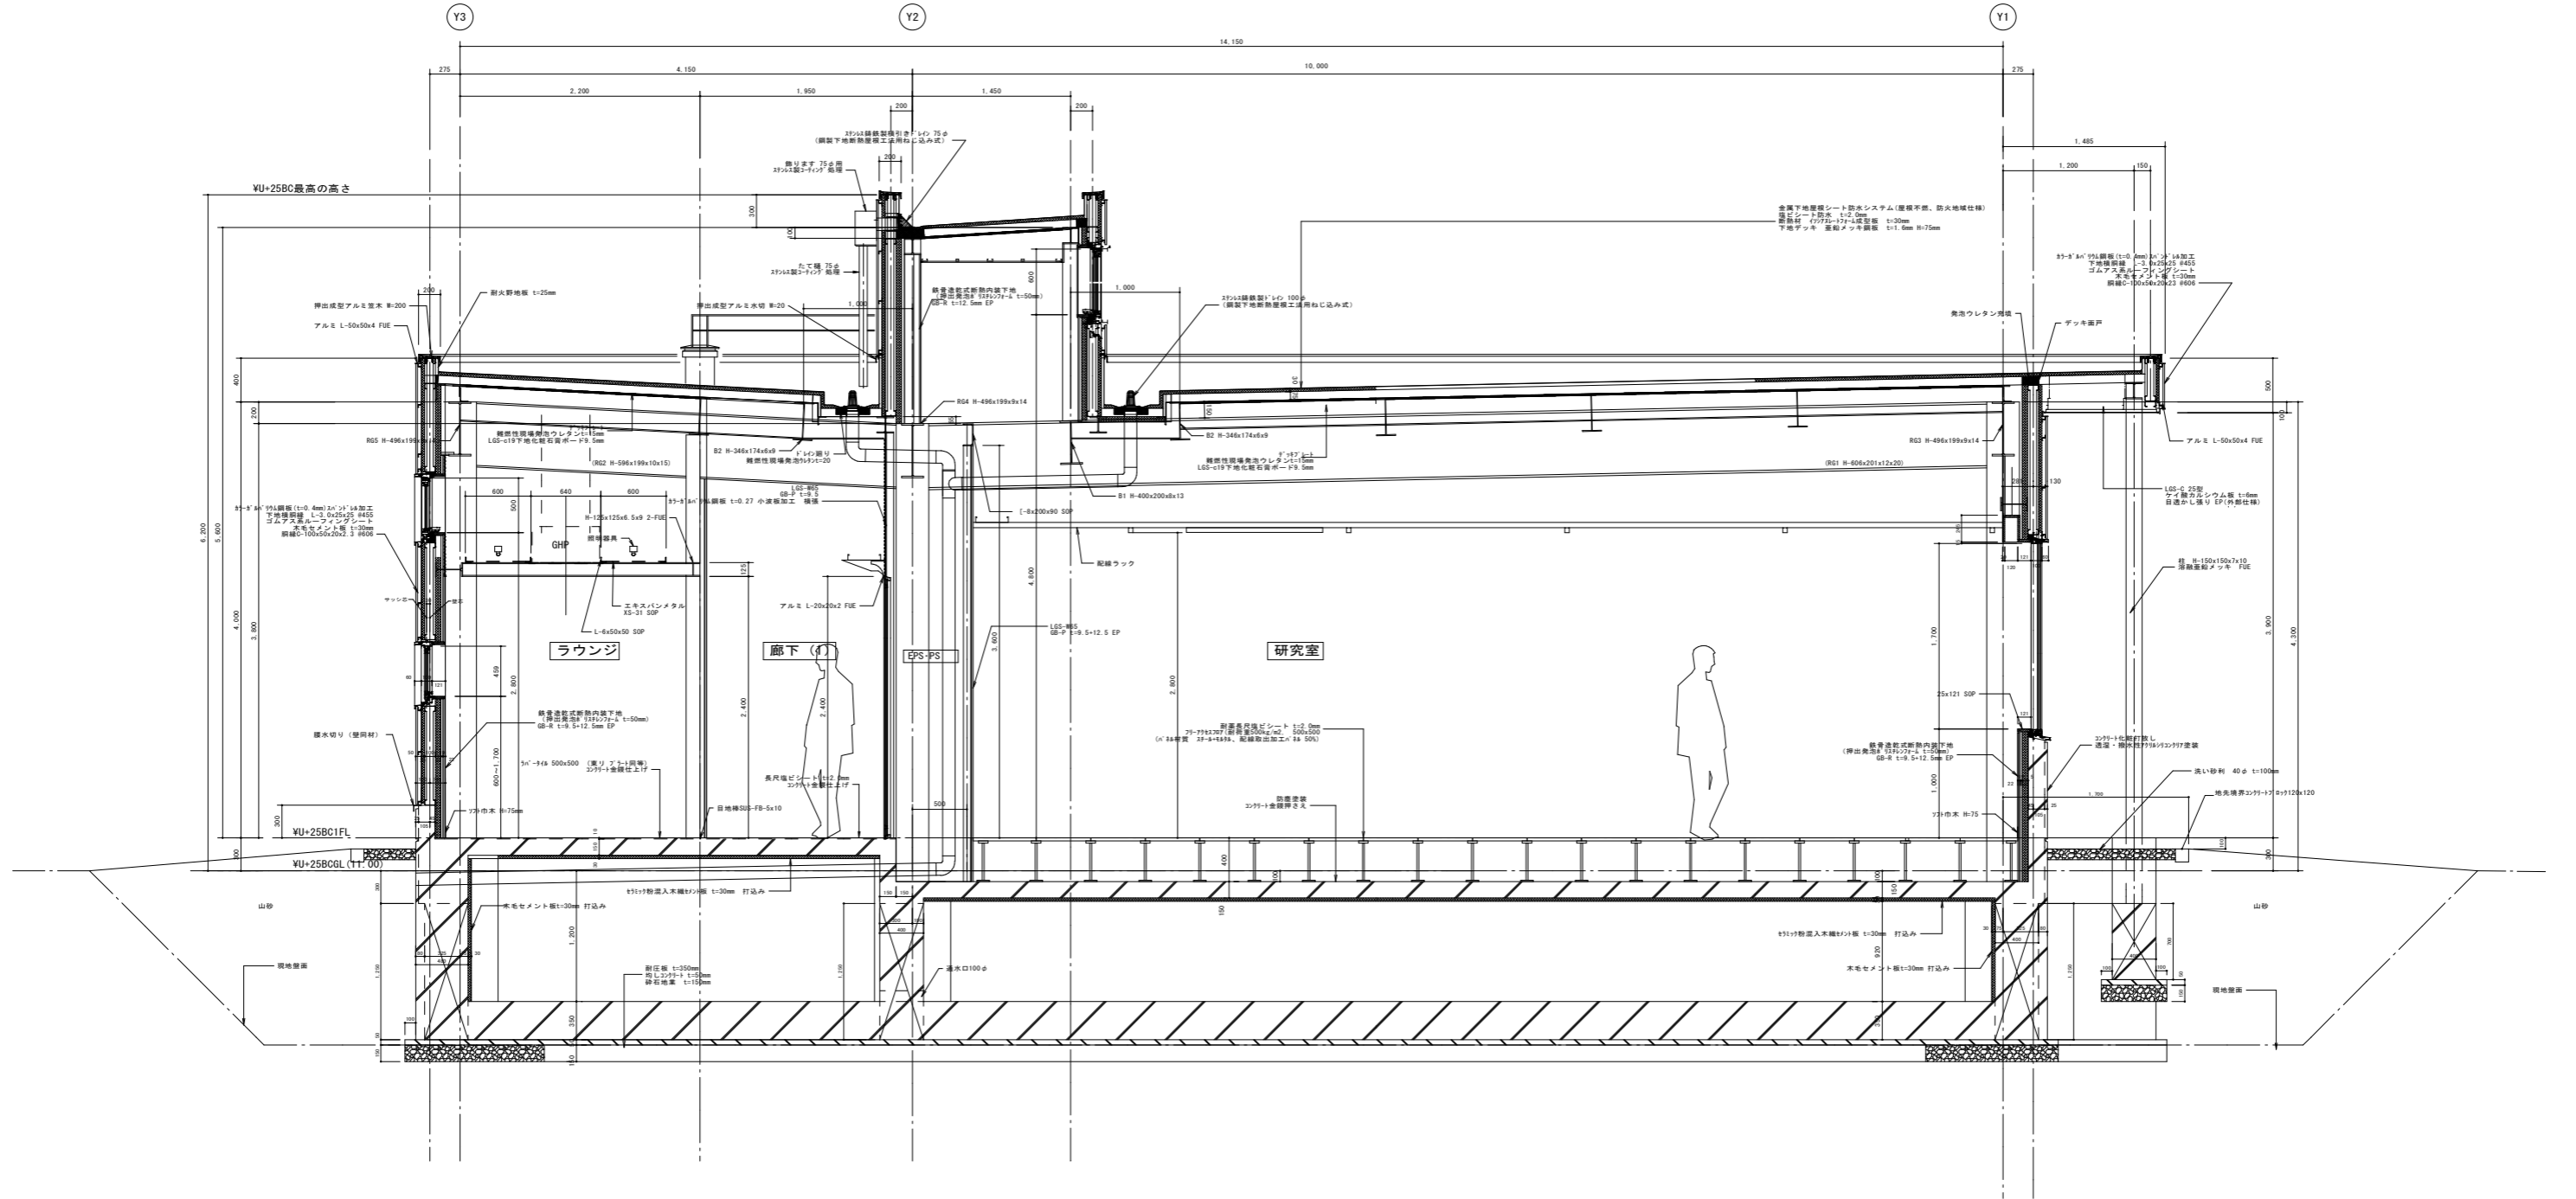



A棟矩計図 S=1:60

工事名	鶴岡市先端研究産業支援センターLED照明更新工事	図番	E-42
図面名	B棟矩計図(参考図)	縮尺	S=1:60
	鶴岡市日出一丁目16-1 山形県知事登録(1311)第1815号	日付	R7.08.25
	株式会社 菅原 言言十	校閲	製図
	1級建築士 第169159号 菅原 英介		
	TEL 0235(22)1848 FAX 0235(22)1840		

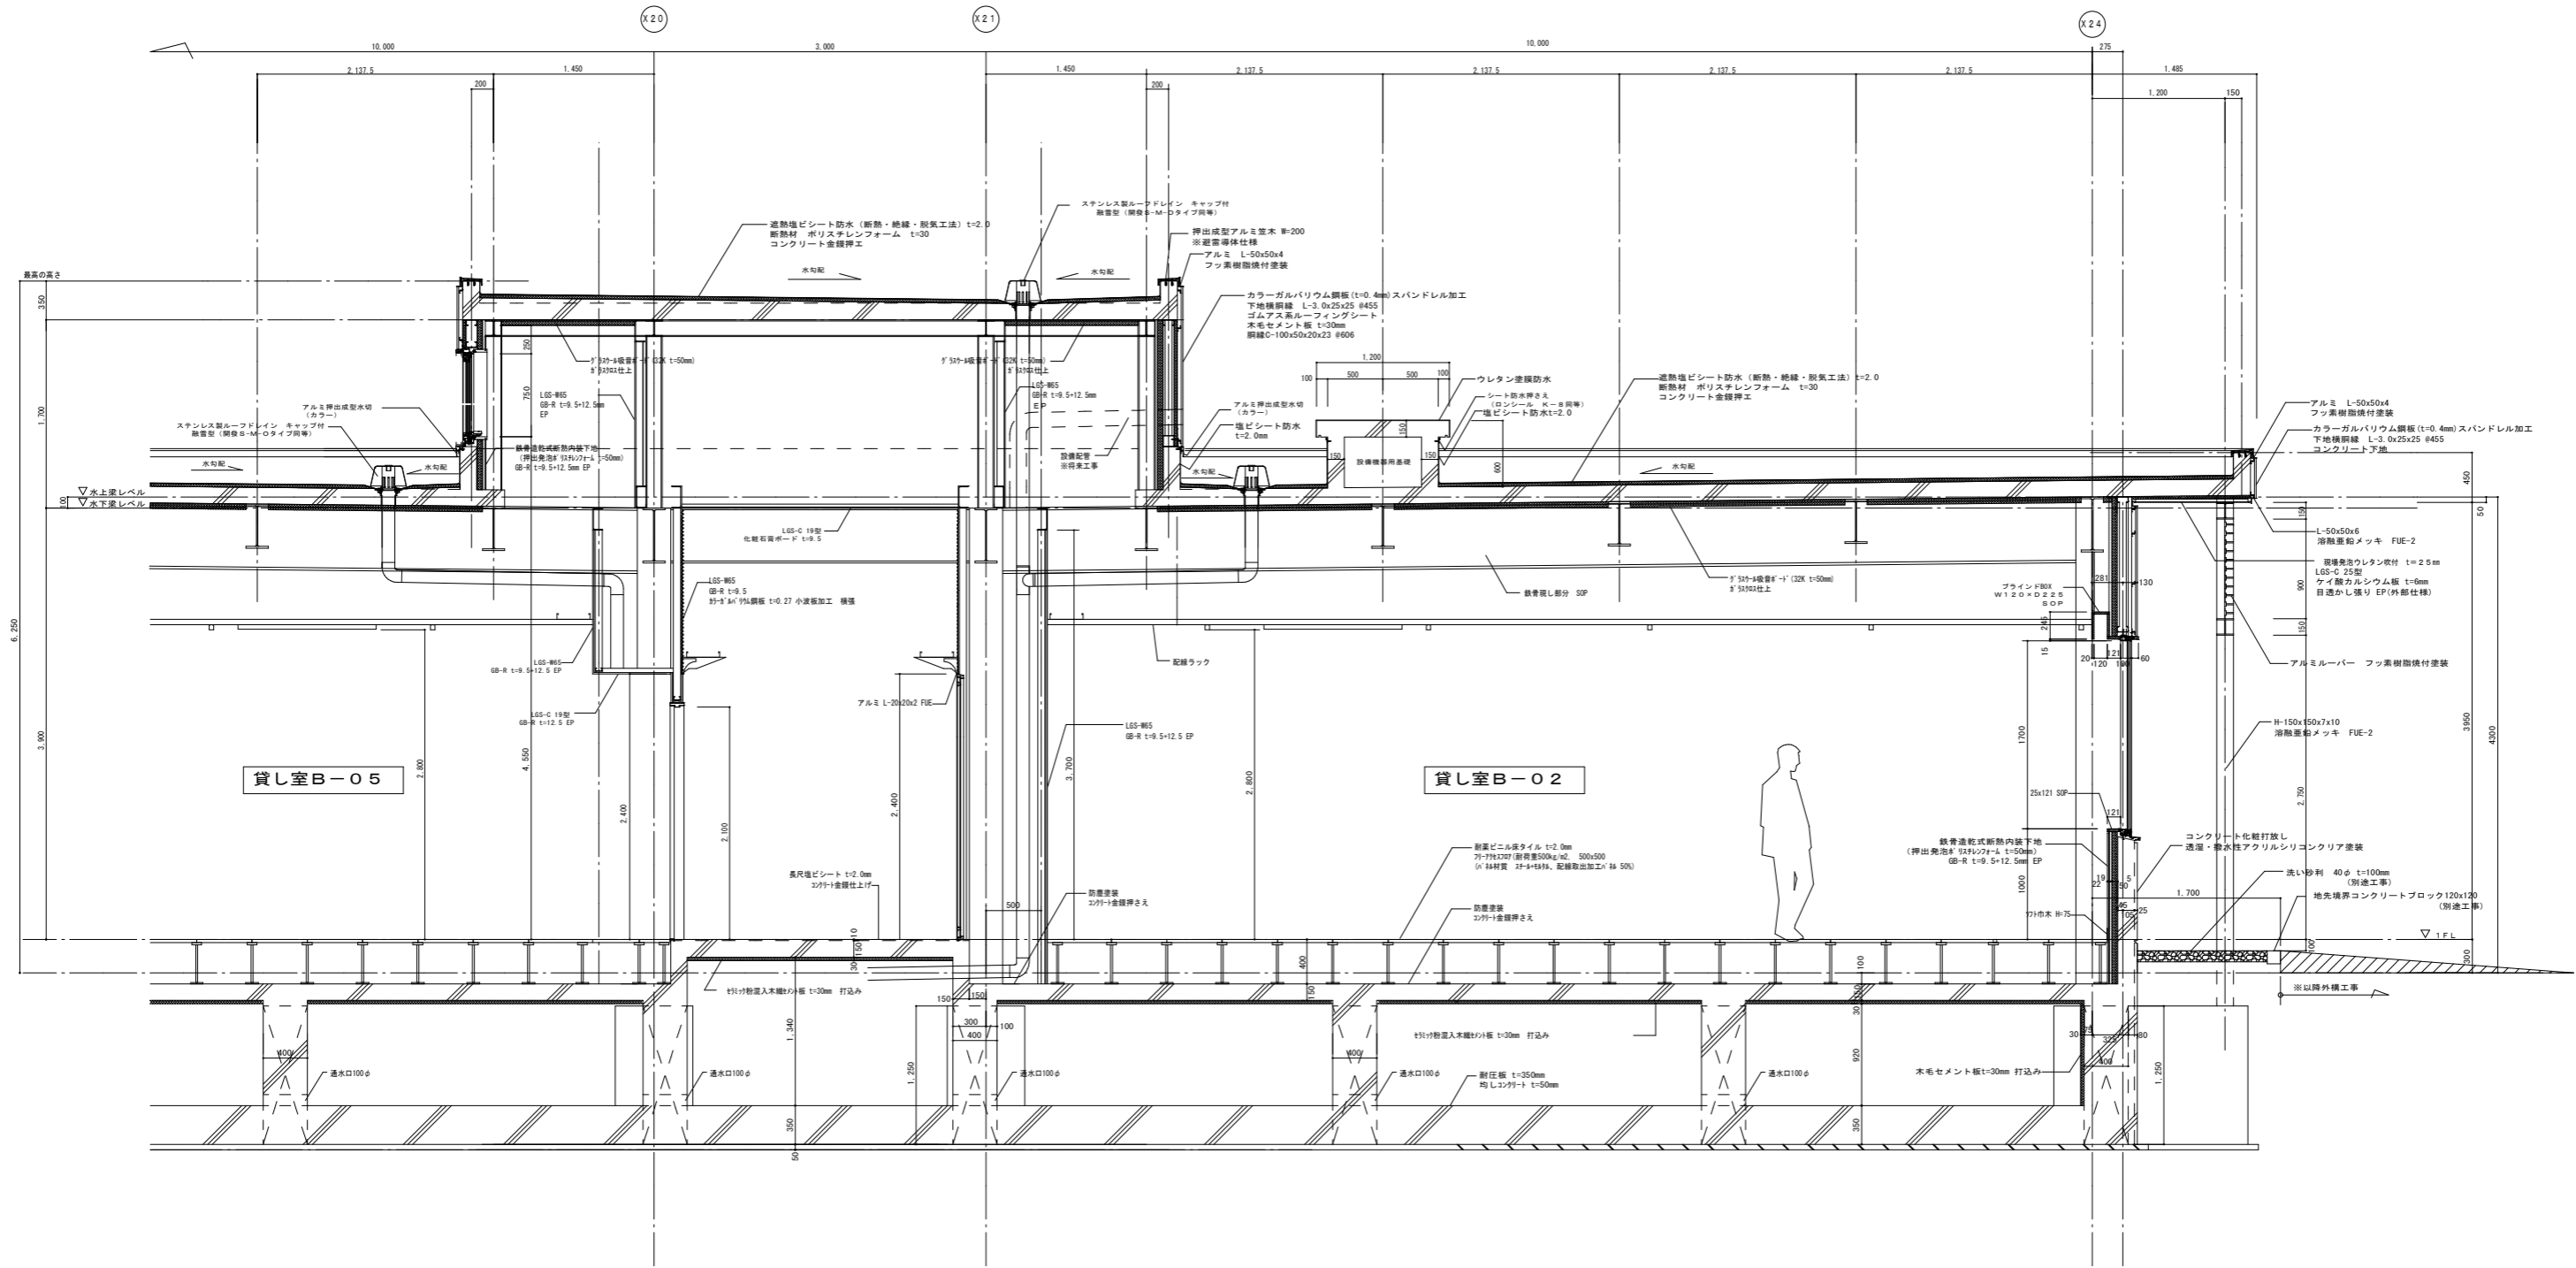


B棟矩計図 S=1:60

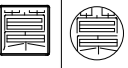工 事 名	鶴岡市先端研究産業支援センターLED照明更新工事	図 番	E-43
縮 尺	S=1:60	日 付	R7.08.25
図 面 名	C棟矩計図 (参考図)	校 閲	製 図
鶴岡市日出一丁目16-1 山形県知事登録(1311)第1815号 株式会社 菅原設計 1級建築士 第169159号 菅原英介 TEL 0235(22)1848 FAX 0235(22)1840			

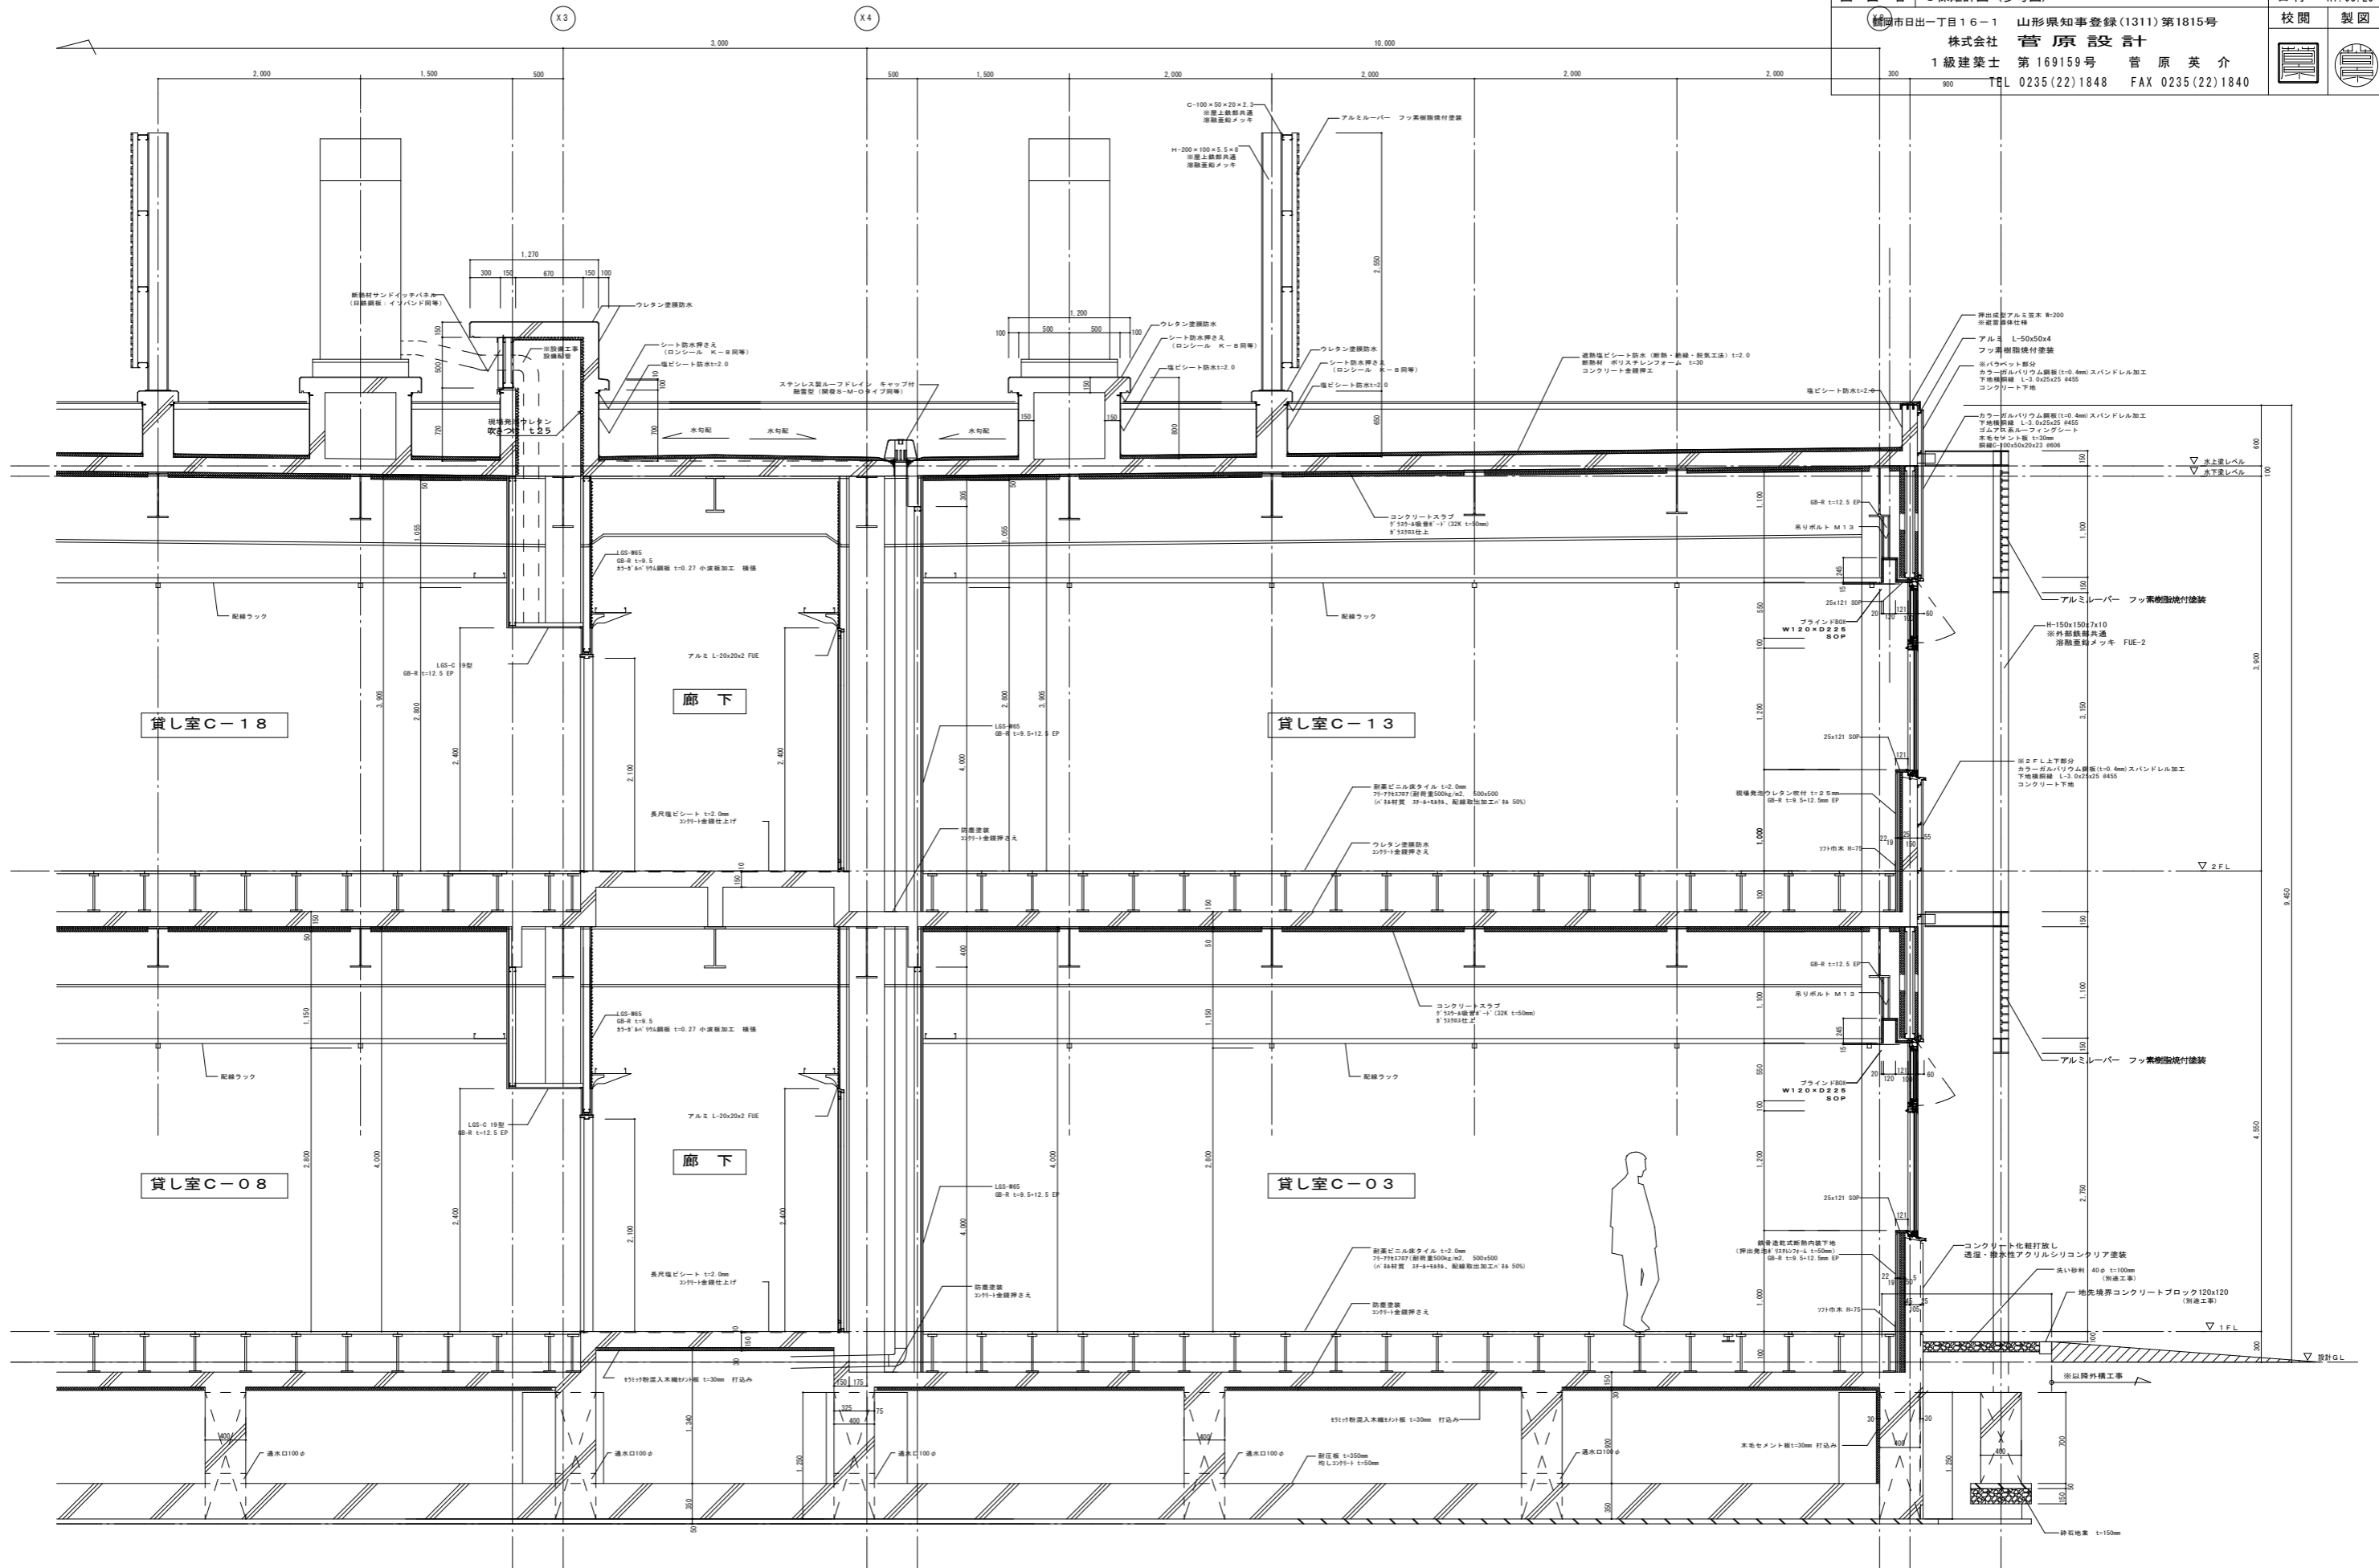

C棟矩計図 S=1:60


工事名	鶴岡市先端研究産業支援センターLED照明更新工事	図番	E-44
図面名	共用棟矩計図(参考図)	縮尺	S=1:60
	鶴岡市日出一丁目16-1 山形県知事登録(1311)第1815号	日付	R7.08.25
	株式会社 菅原設計	校閲	製図
	1級建築士 第169159号 菅原英介		
	TEL 0235(22)1848 FAX 0235(22)1840		

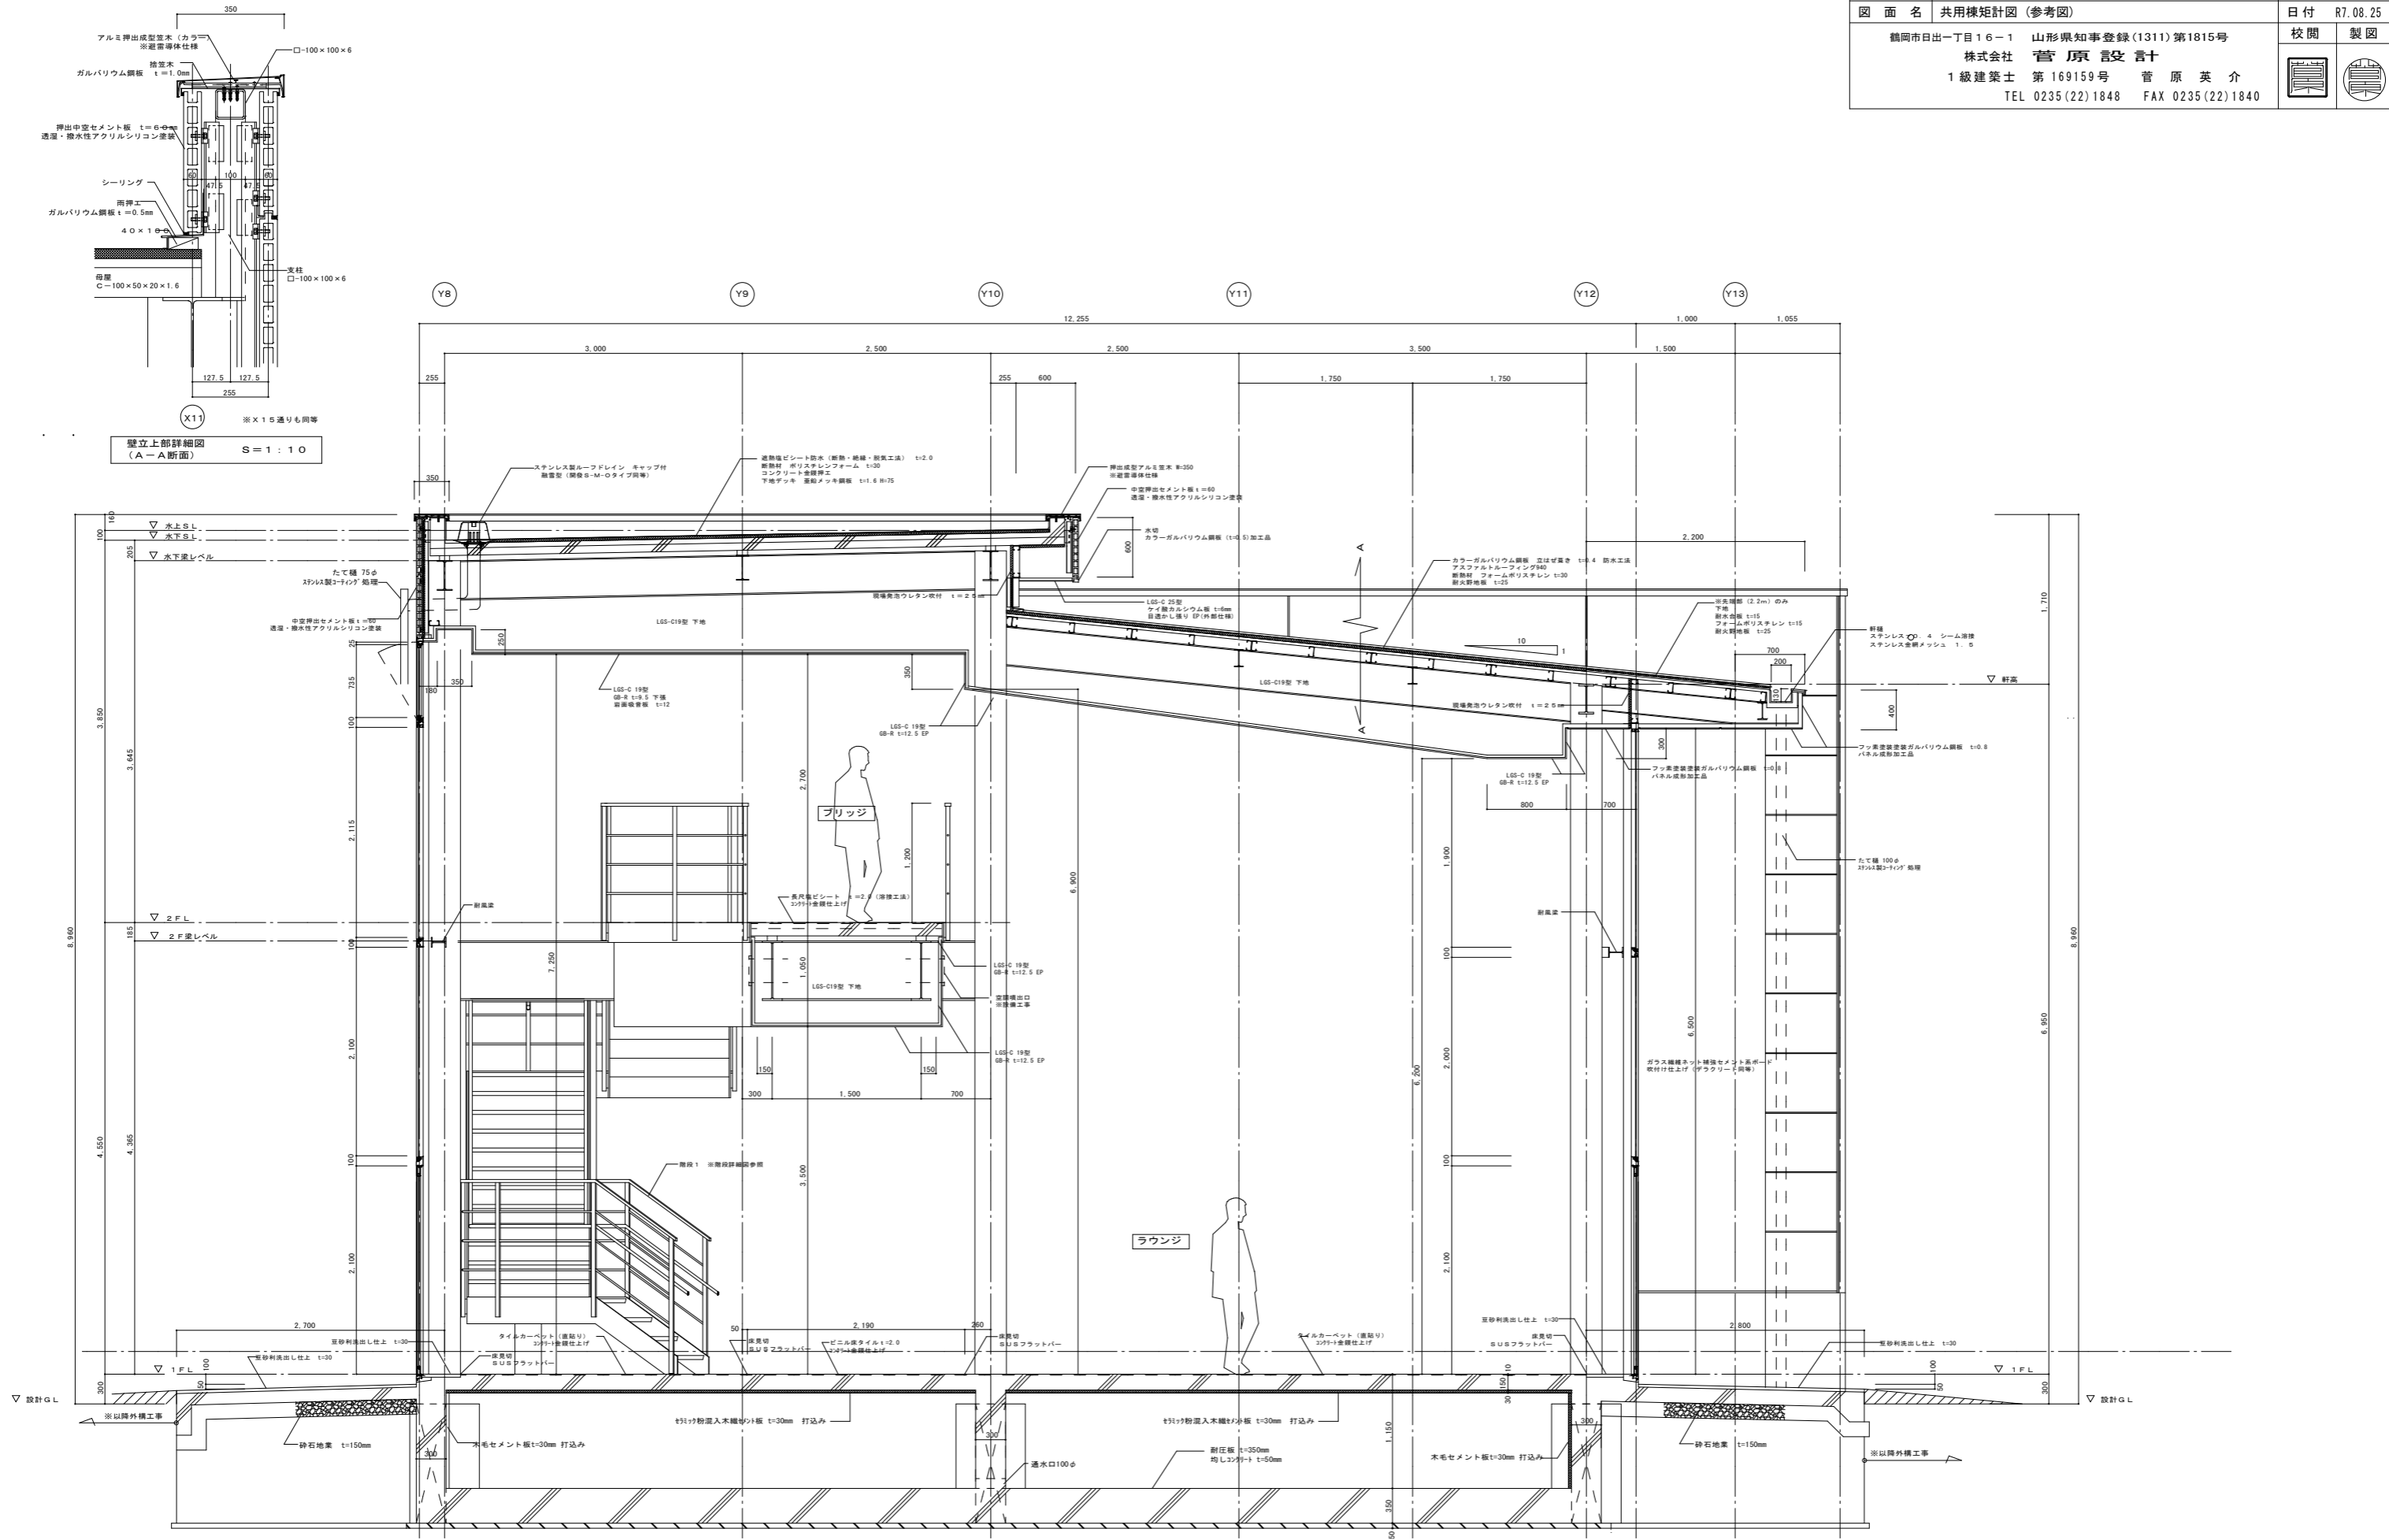

壁立上部詳細図 (A-A断面) S=1:10


共用棟矩計図 S=1:60

工 事 名	鶴岡市先端研究産業支援センターLED照明更新工事	図 番	E-45
縮 尺	S=1:60	日 付	R7.08.25
図 面 名	D棟矩計図 1 (参考図)	校 閲	製 図
鶴岡市日出一丁目16-1 山形県知事登録(1311)第1815号		株式会社 菅原設計	
1級建築士 第169159号 菅原英介		TEL 0235(22)1848 FAX 0235(22)1840	

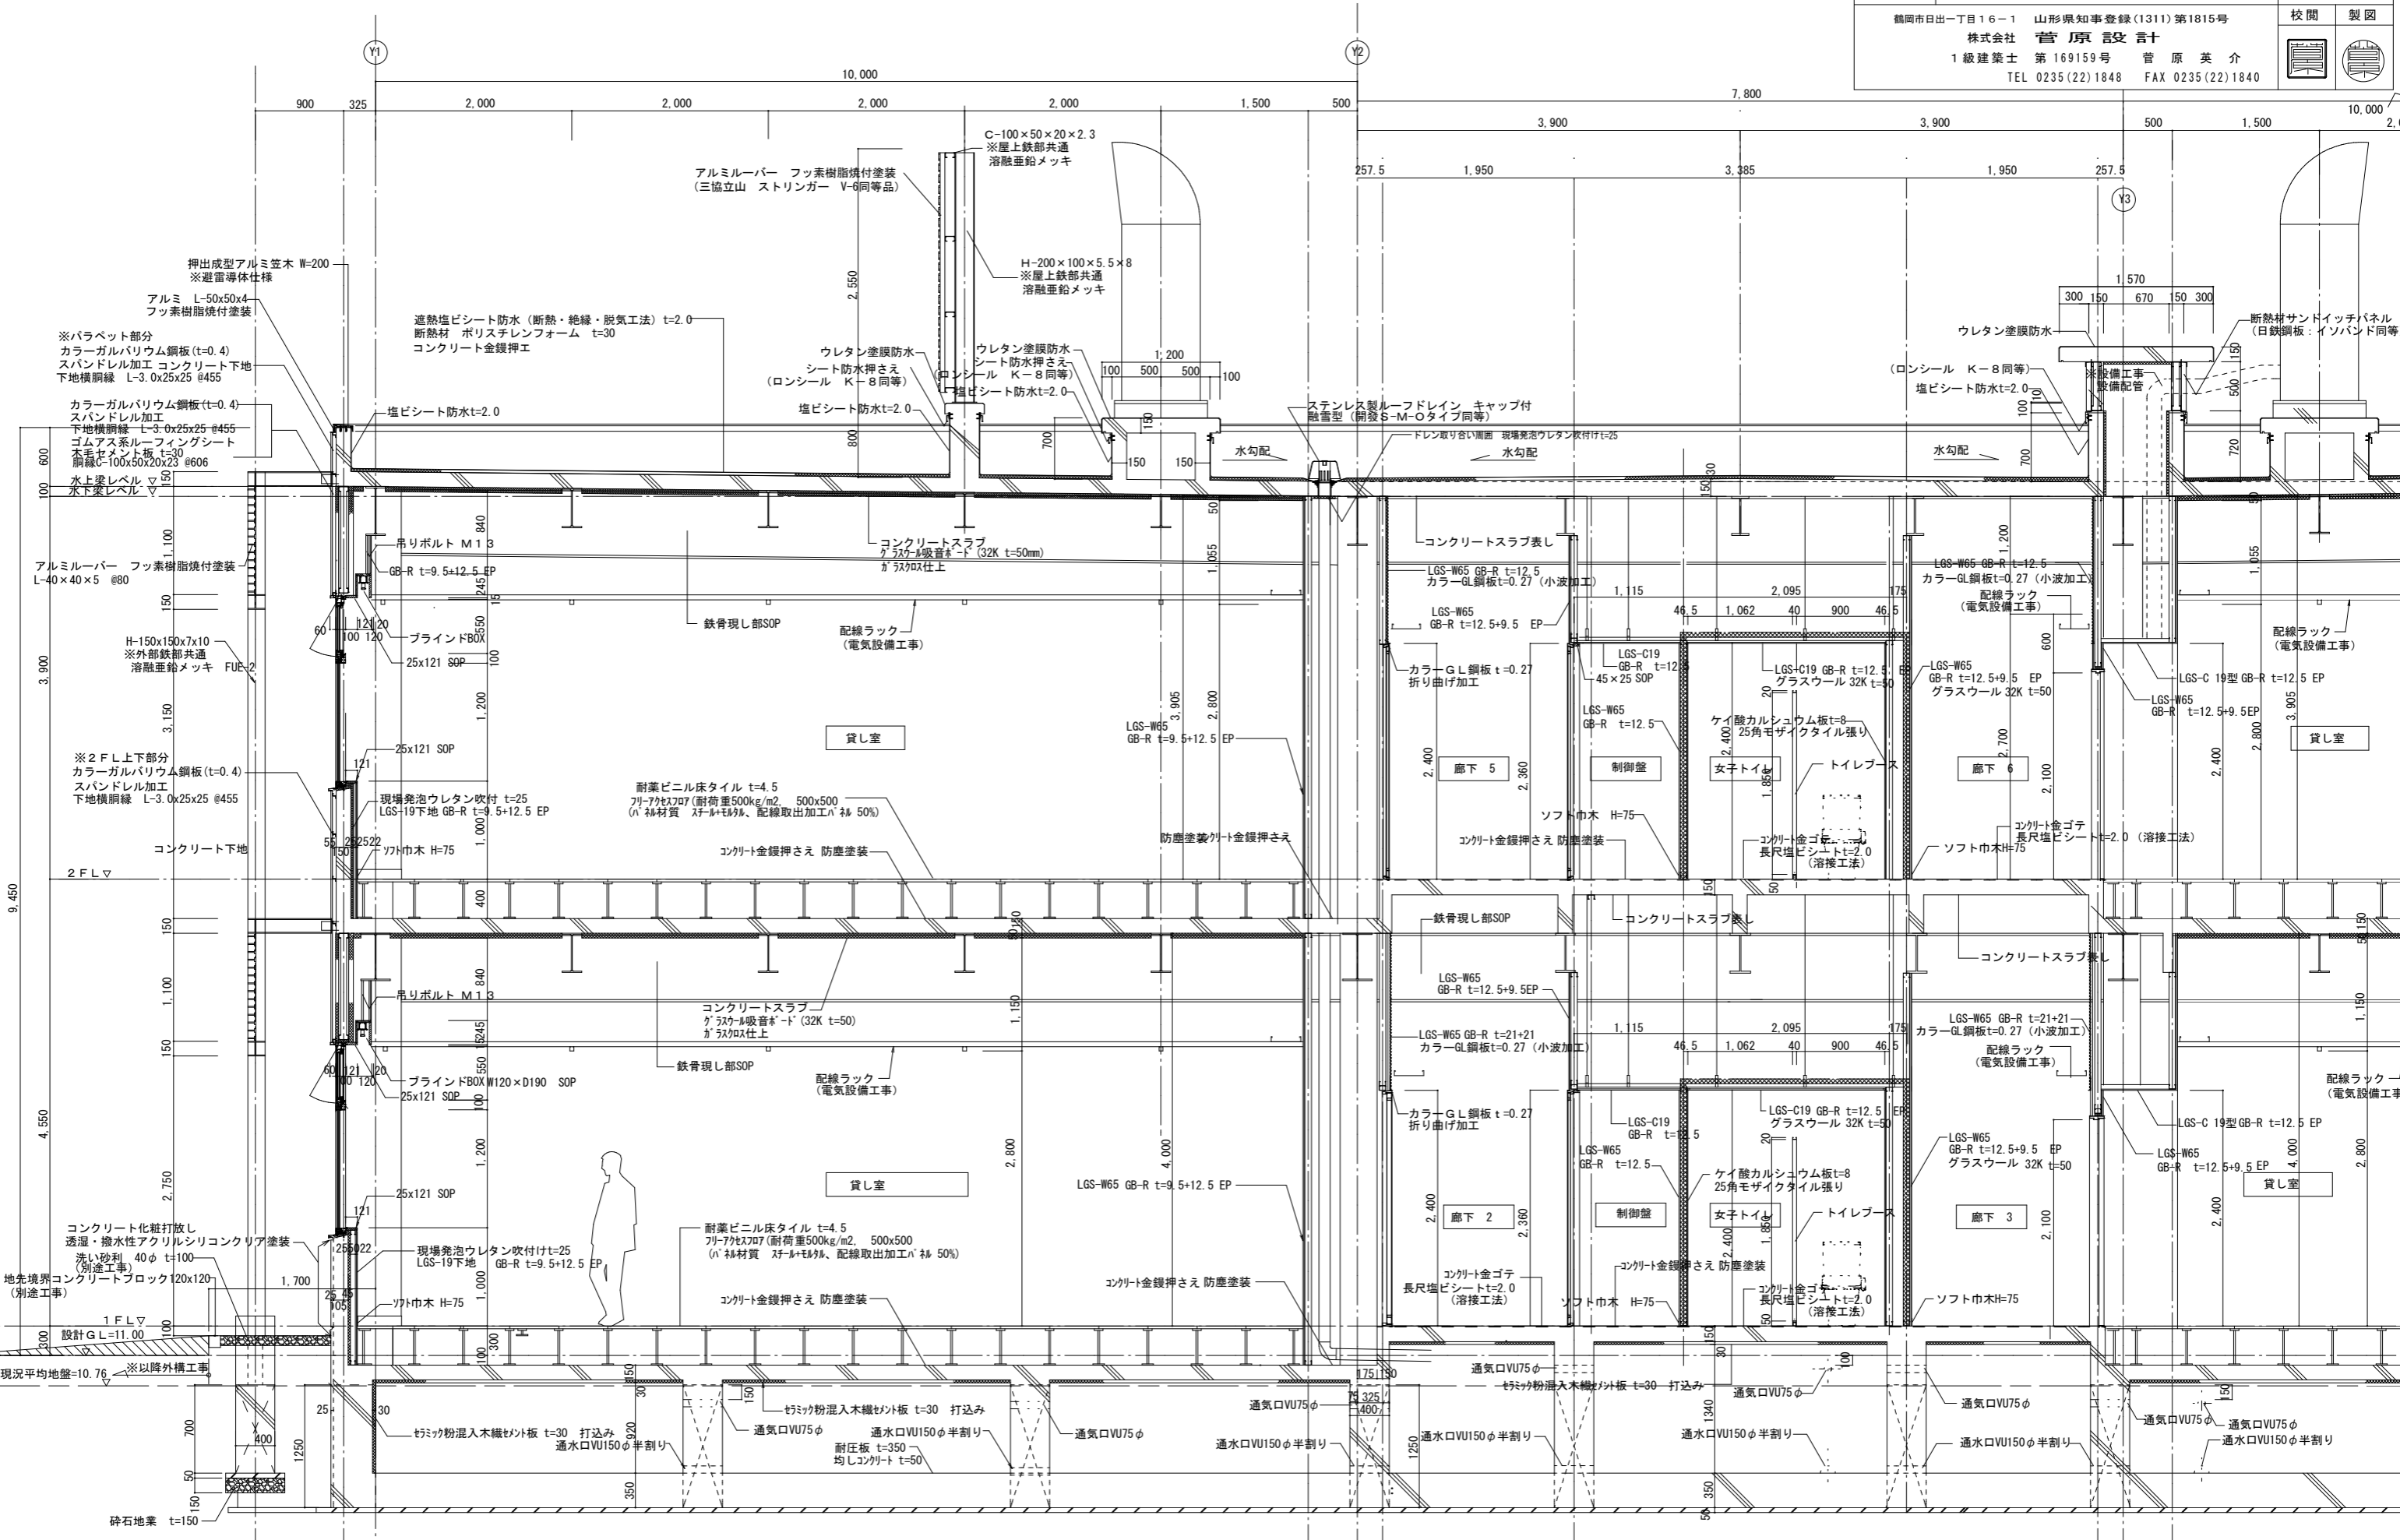


D棟矩計図 1 S=1:60

工 事 名	鶴岡市先端研究産業支援センターLED照明更新工事	図 番	E-46
縮 尺	S=1:60	日 付	R7.08.25
図 面 名	D棟矩計図2 (参考図)	校 閲	製 図
鶴岡市日出一丁目16-1 山形県知事登録(1311)第1815号		株式会社 菅原設計	
1級建築士 第169159号 菅原英介		TEL 0235(22)1848 FAX 0235(22)1840	

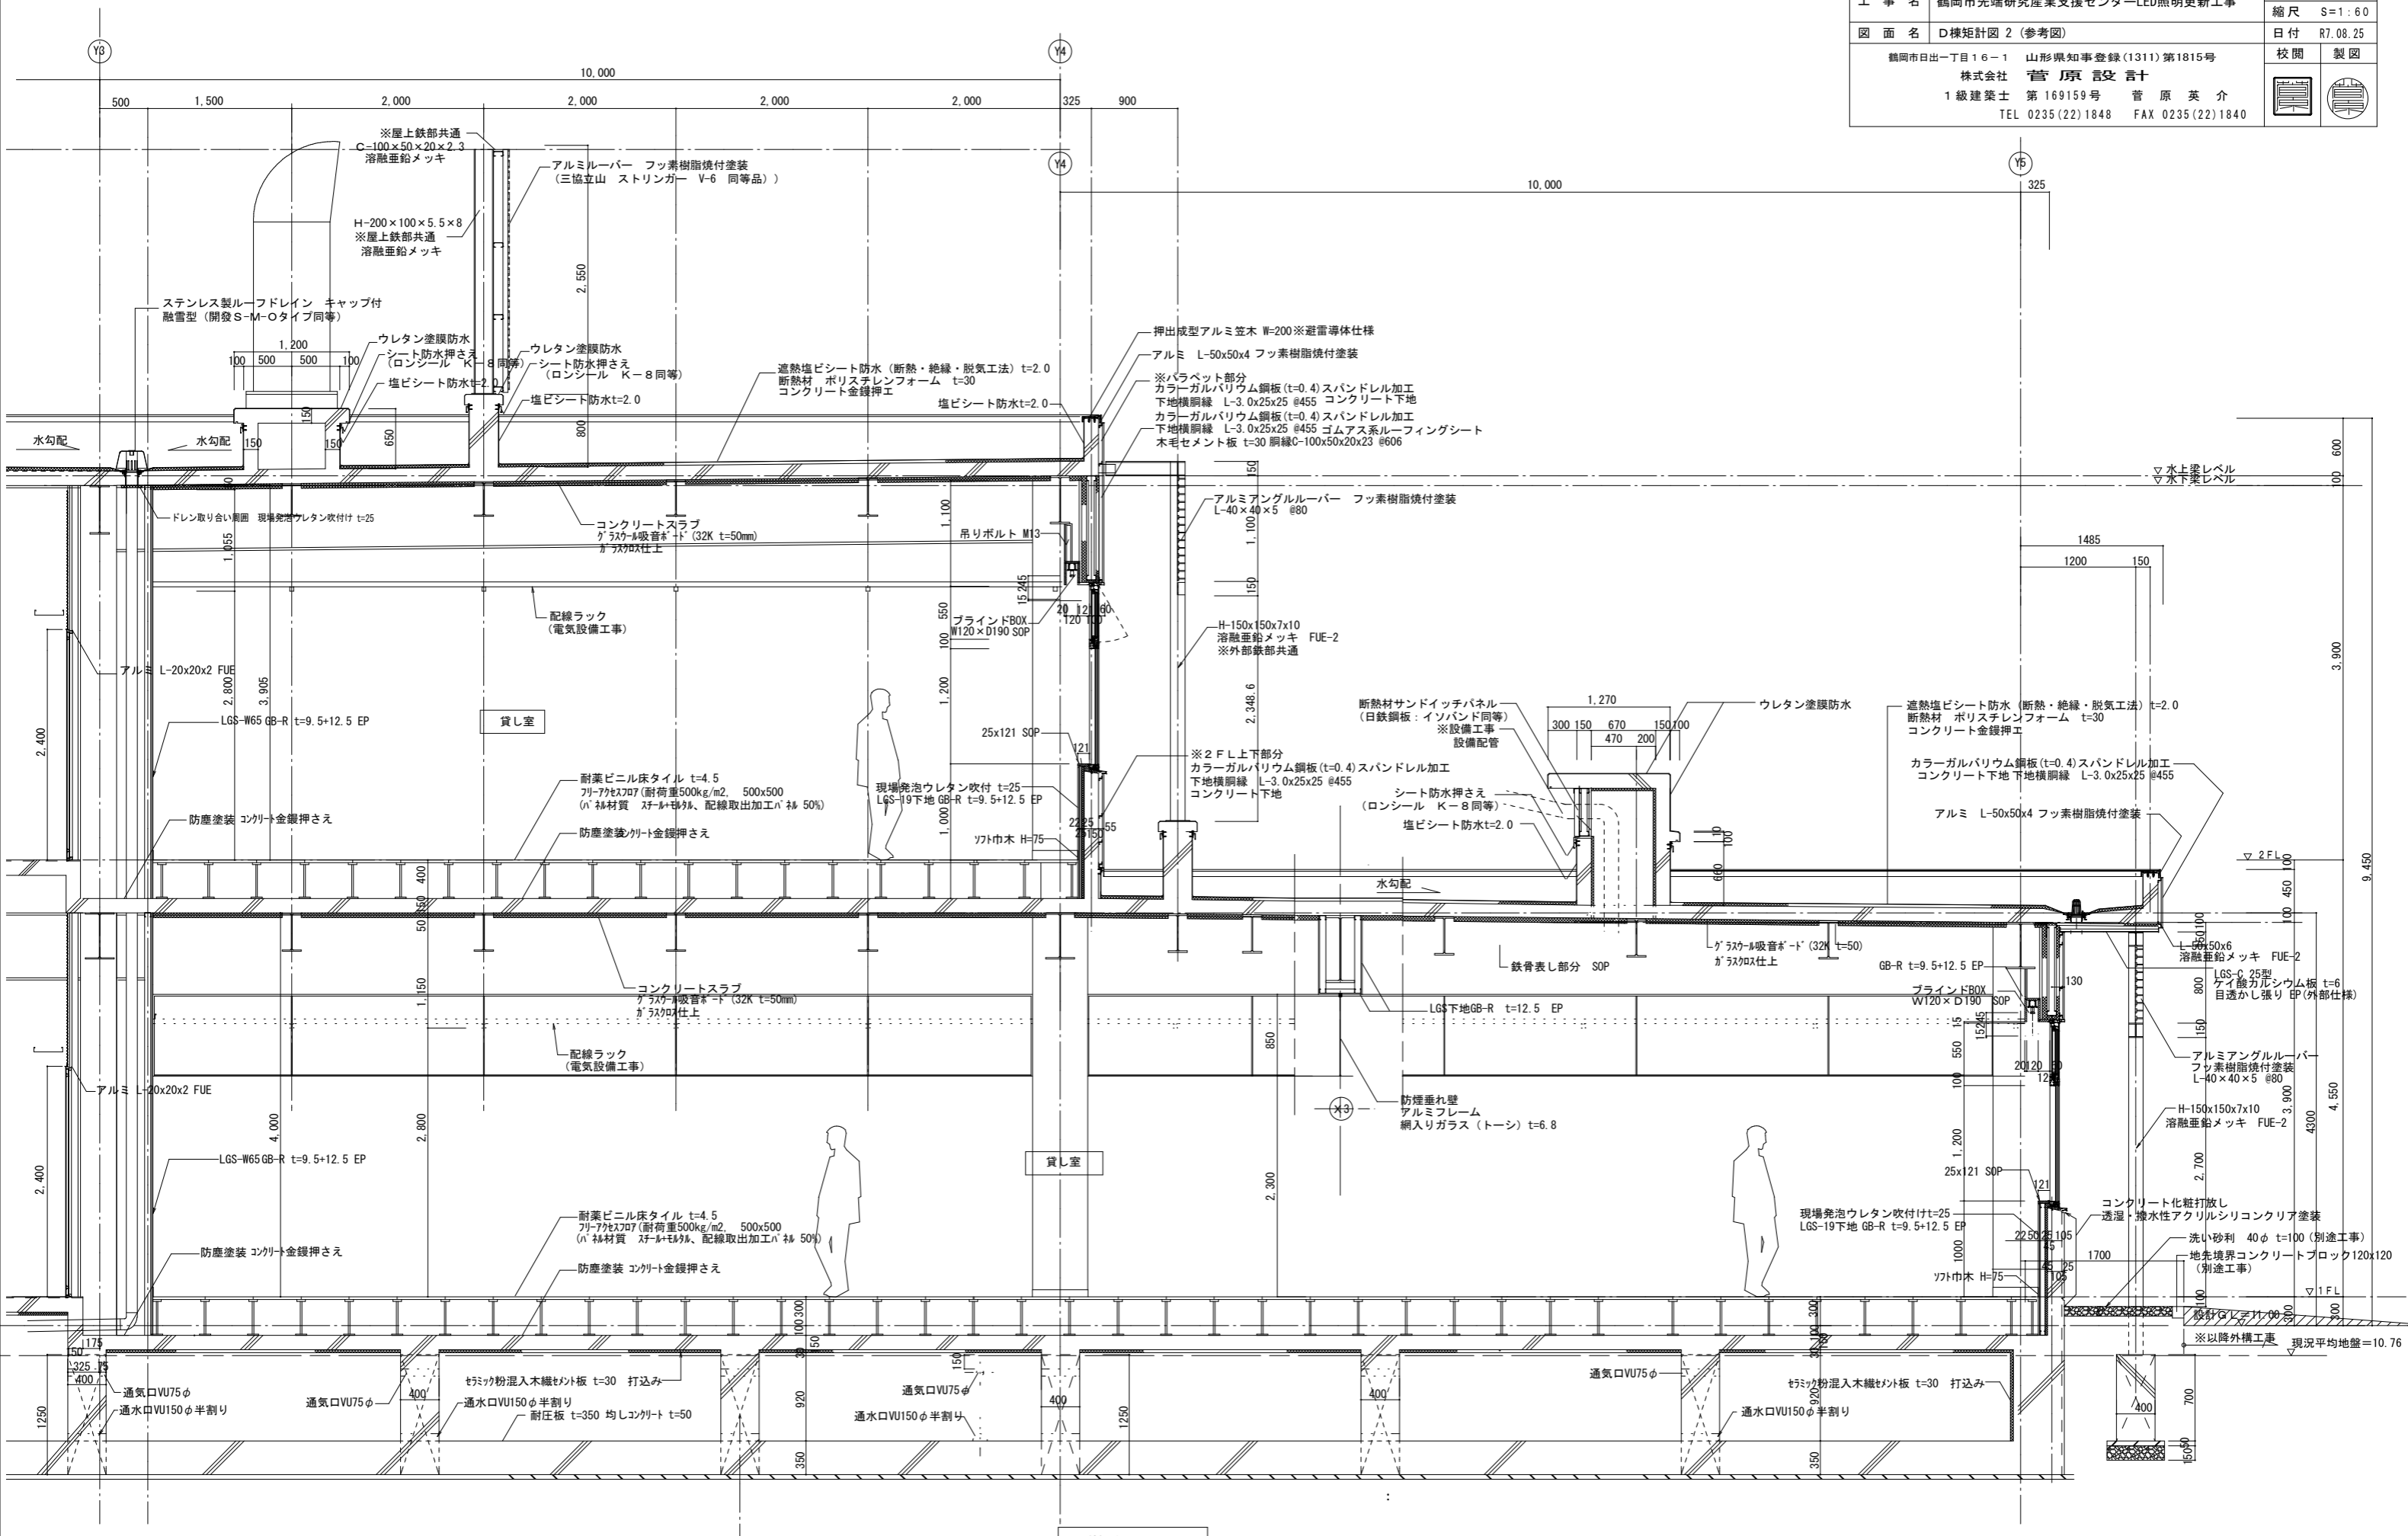

D棟矩計図2 S=1:60

工 事 名	鶴岡市先端研究産業支援センターLED照明更新工事	図 番	E-47
縮 尺	S=1:60	日 付	R7.08.25
図 面 名	J棟矩計図 (参考図)	校 閲	製 図
鶴岡市日出一丁目16-1 山形県知事登録(1311)第1815号		株式会社 菅原設計	
1級建築士 第169159号 菅原英介		TEL 0235(22)1848 FAX 0235(22)1840	

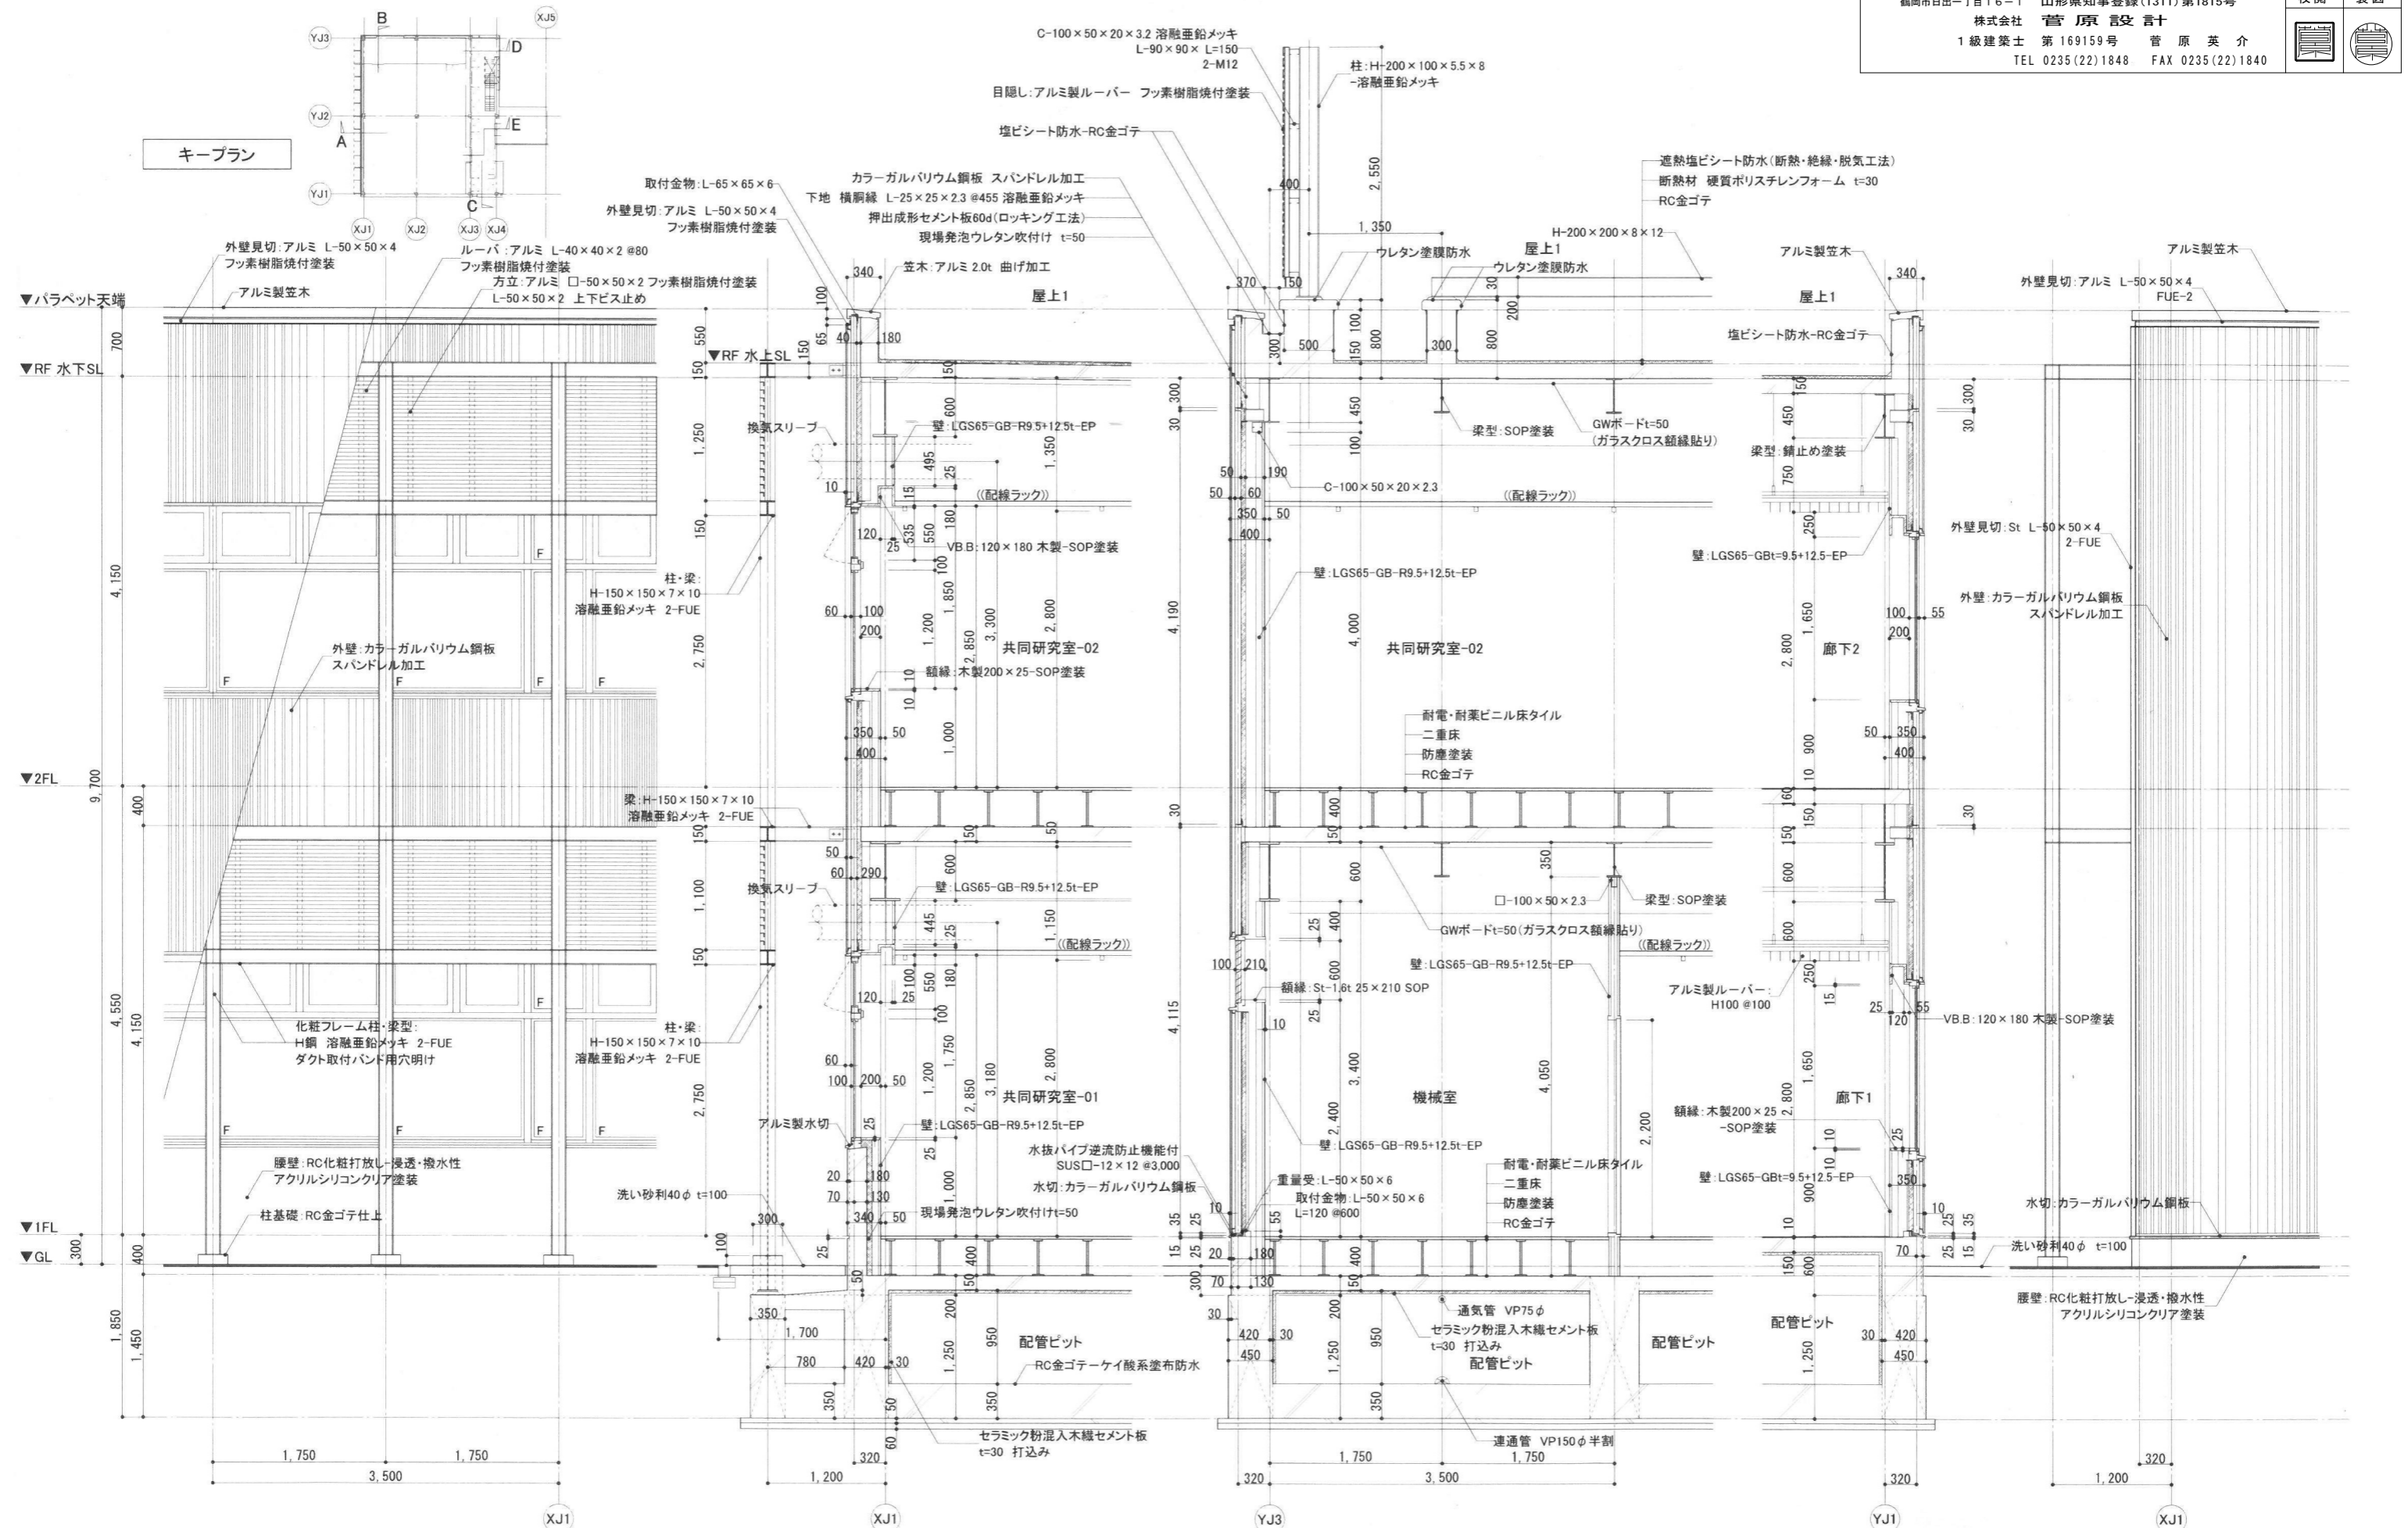

西立面図 S=1:60

A断面詳細図 S=1:60

B断面詳細図 S=1:60

C断面詳細図 S=1:60

南立面図 S=1:60