


大会議室 C-6

第3研修室 C-2

| | | | | | | | | | |
|-----------|----|----|----|----|---------|-----|---------------|------|---|
| 鶴岡市建設部建築課 | 製図 | 照査 | 特記 | 製図 | 8年 5月 日 | 工事名 | 勤労者会館照明LED化工事 | 図面番号 | 4 |
| | | | | 縮尺 | NON | 図面名 | 2階平面図 | | |

勤労者会館 1階電灯設備

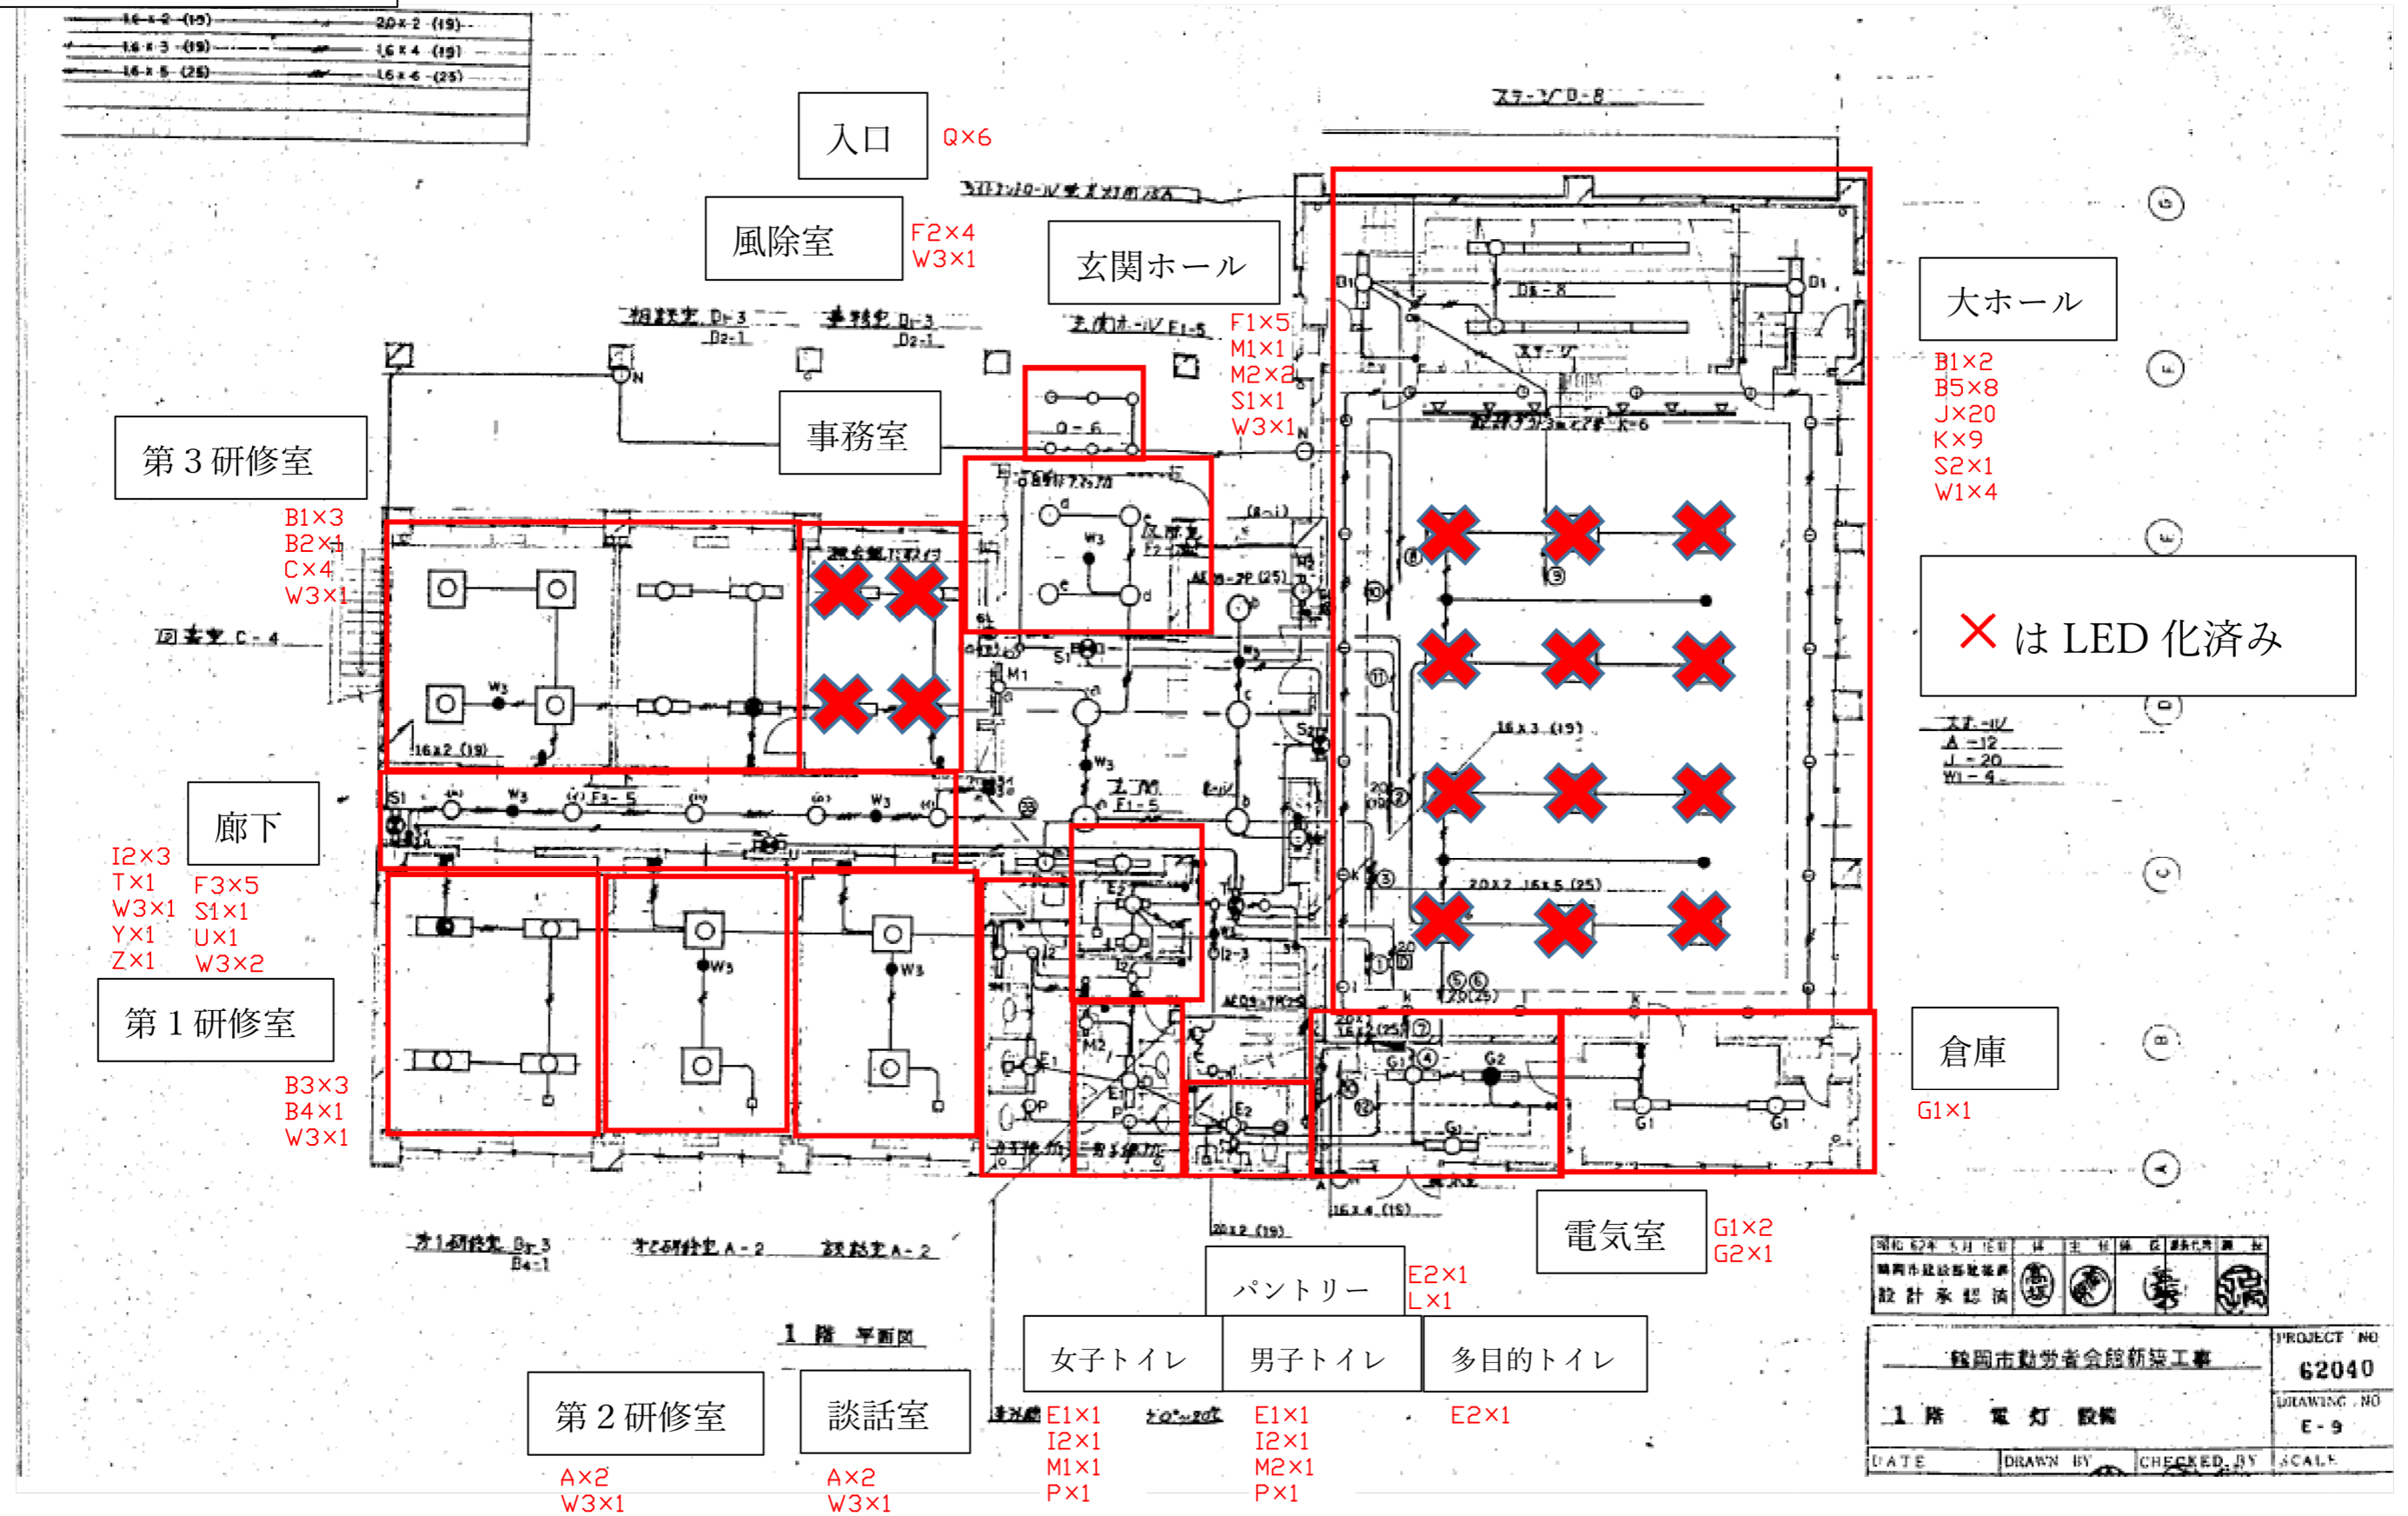

| | | | | |
|--------------------------|----------|------------|-------|----------------------------|
| 鶴岡市建設部建築課 設計承認済 | | | | PROJECT NO 62040 |
| 鶴岡市勤労者会館新築工事 1階 電灯 設備 | | | | DRAWING NO E-9 |
| DATE | DRAWN BY | CHECKED BY | SCALE | |



勤労者会館 2階電灯設備

