


市指定史跡安倍家住宅屋根葺替工事（2期目）


設 計 図

図面番号	図面名称	縮尺
A-00	表紙、図面リスト	NON
A-01	建築工事特記仕様書	NON
A-02	案内図、配置図	S=1:200, NON
A-03	平面図	S=1:100
A-04	屋根伏図	S=1:100
A-05	立面図、断面図	S=1:100
A-06	仮設計画図	S=1:150



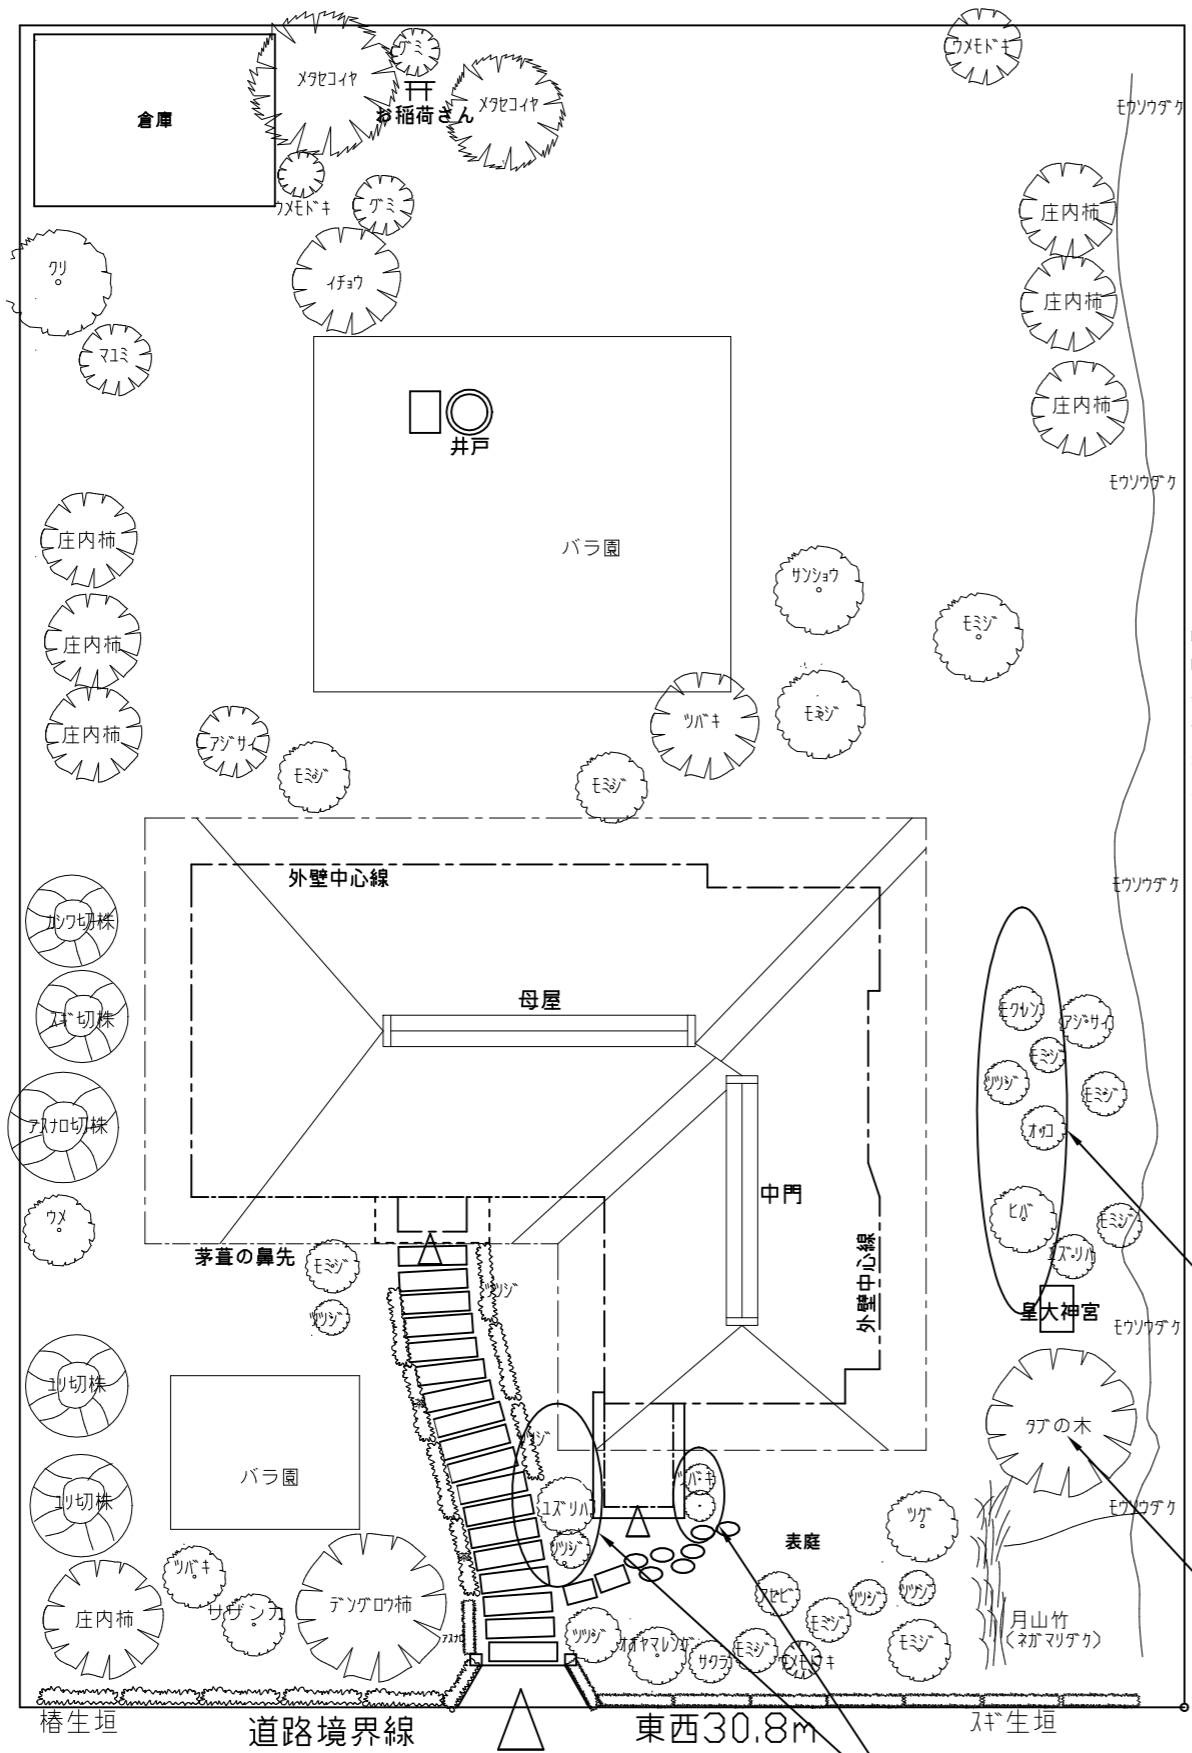


配置図 S=1:200

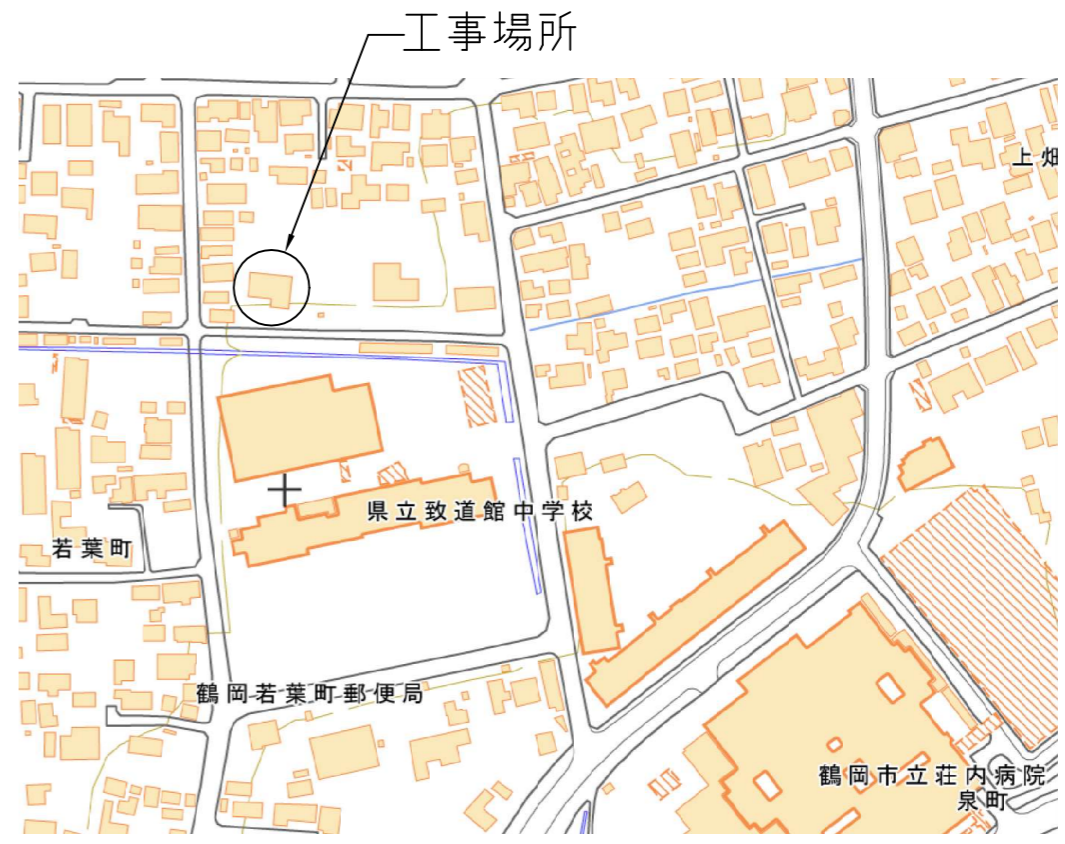

案内図


伐採・伐根
 伐採・伐根
 伐採・伐根

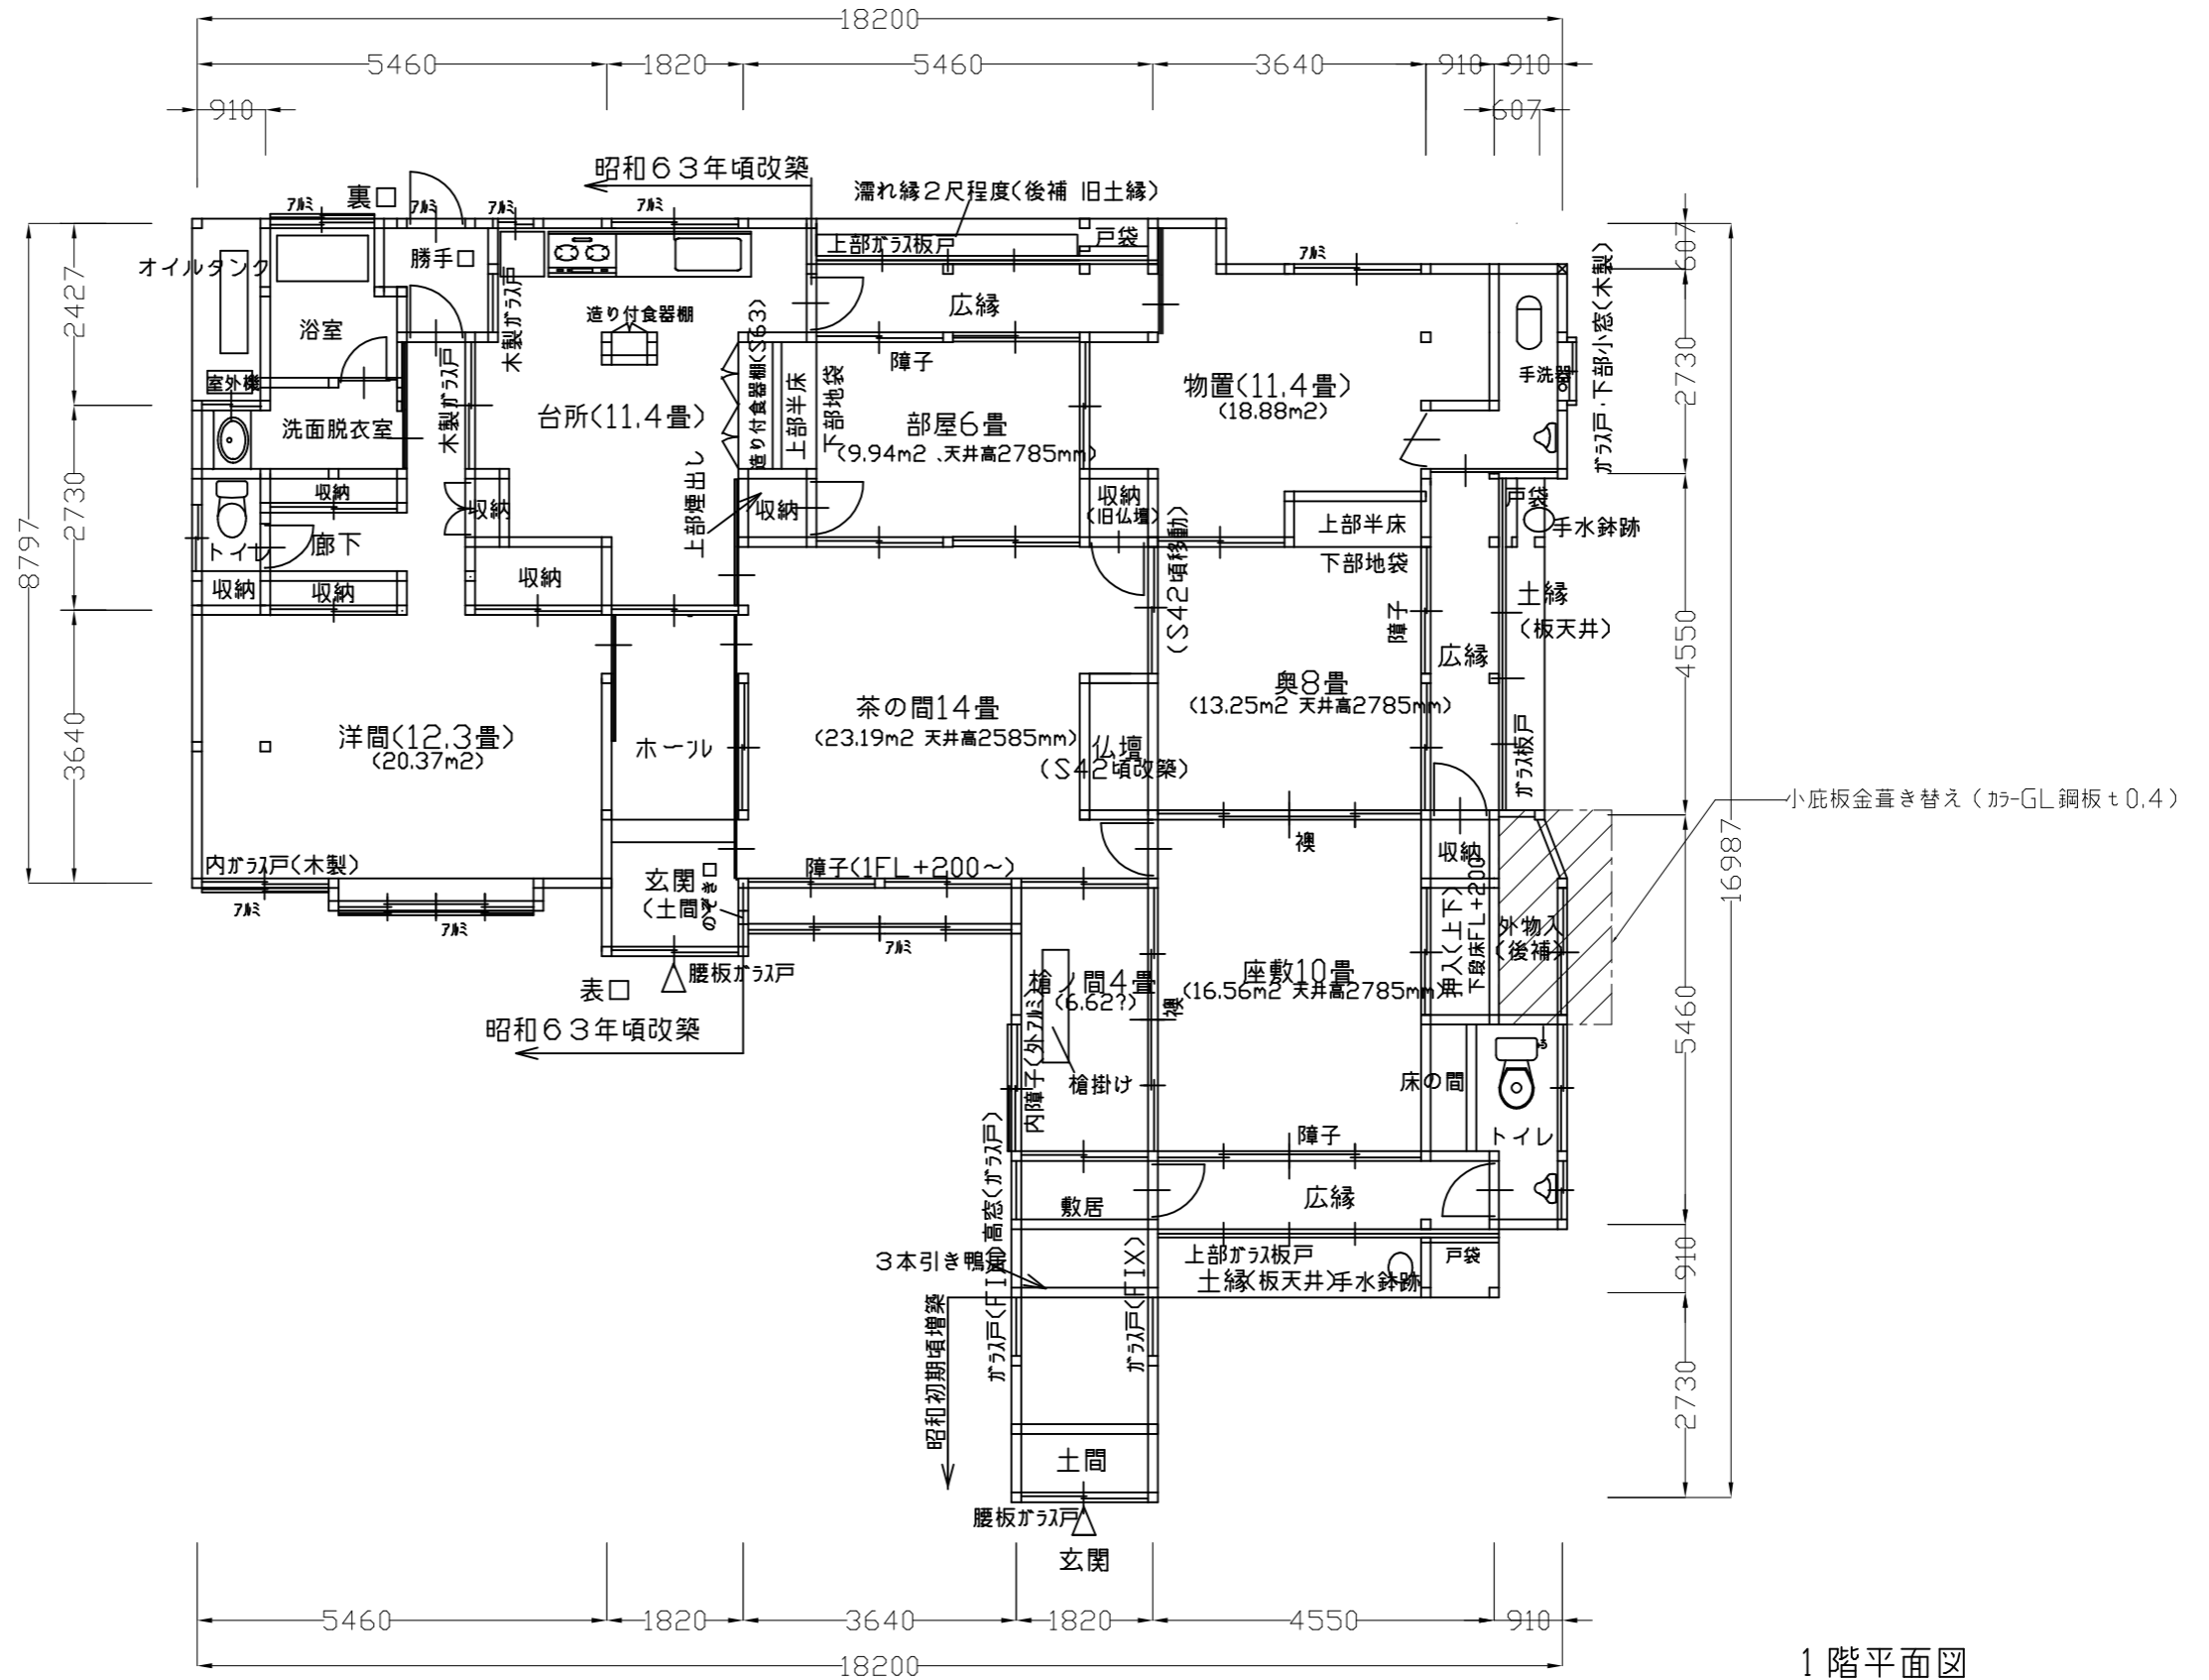



鶴岡市建設部建築課


製図 照査 特記


製図	8年 5月	工事名	市指定史跡安倍家住宅屋根葺替工事(2期目)	図面番号
縮尺	1:100	図面名	平面図	A-03

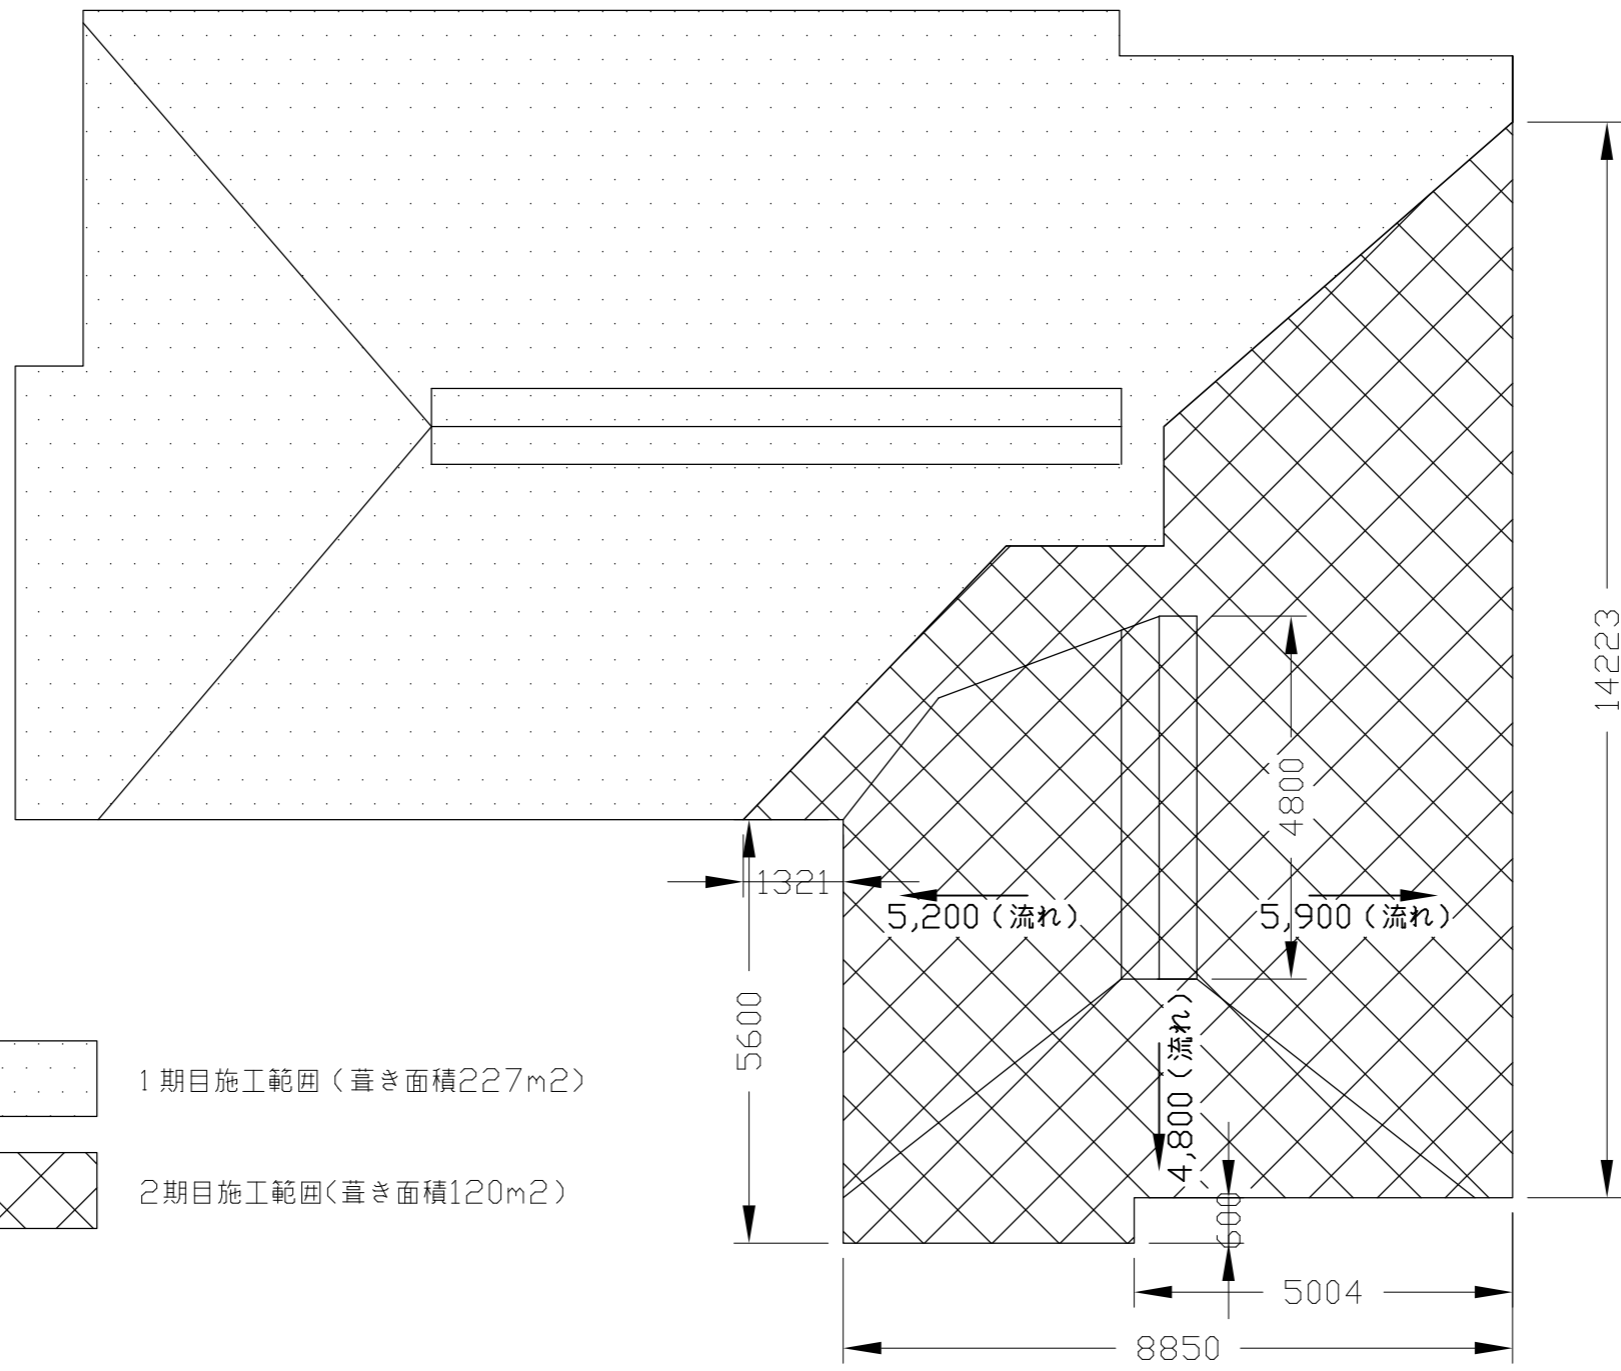

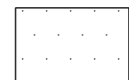
-  1期目施工範囲(葺き面積227m²)
-  2期目施工範囲(葺き面積120m²)

茅葺き屋根伏図


 鶴岡市建設部建築課	製図	照査	特記	製図	8年 5月	工事名	市指定史跡安倍家住宅屋根葺替工事(2期目)	図面番号
				縮尺	1:100	図面名	屋根伏図	A-04

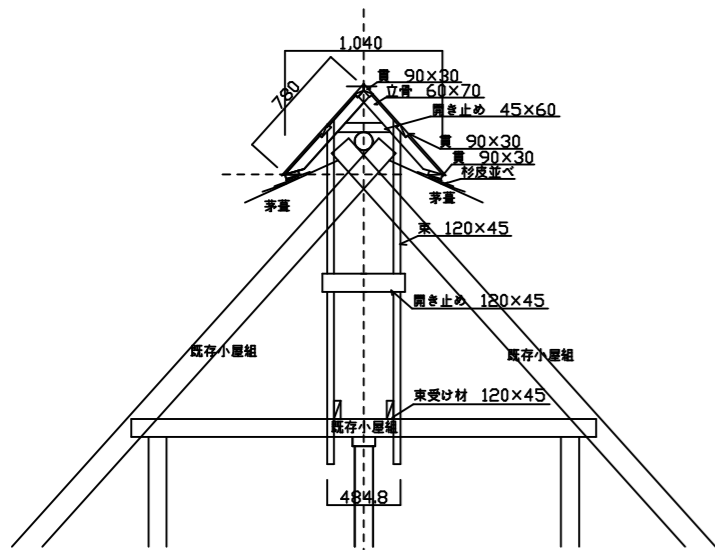

棟部詳細図 S=1:50

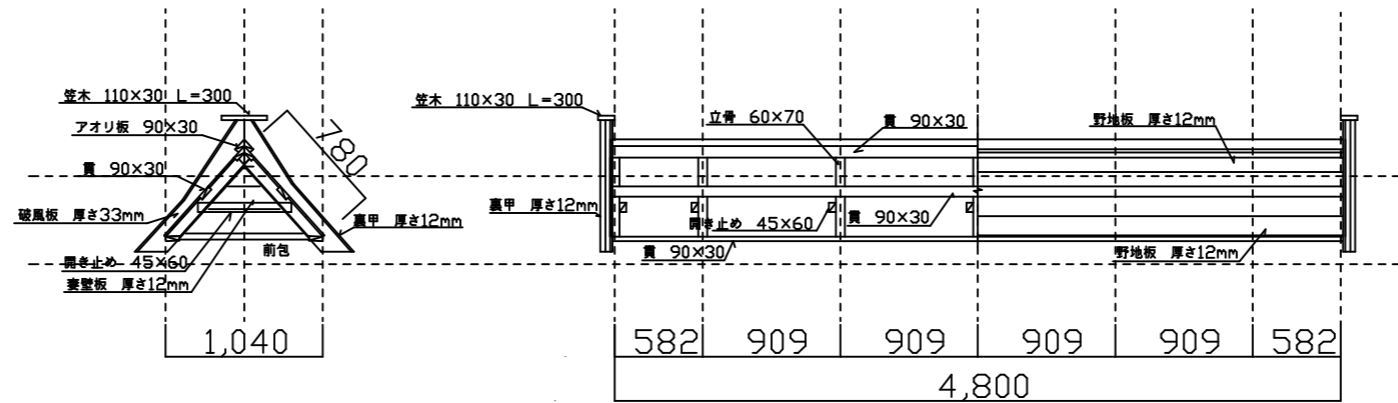



箱棟立面図 S=1:50

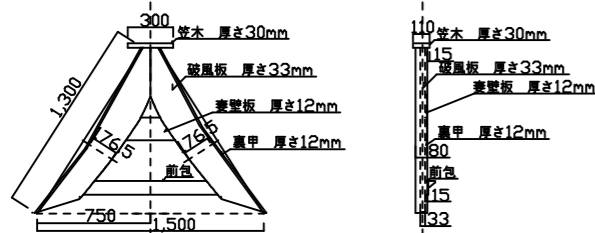


破風正面 S=1:50

側面図 S=1:50

※ 1期目工事の納まりを参考とする。

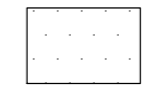-  1期目施工範囲(葺き面積227m²)
-  2期目施工範囲(葺き面積120m²)

棟包み、軒先唐草
屋根板金横葺き(ジョイント工法)
加-G/L鋼板 t0.4

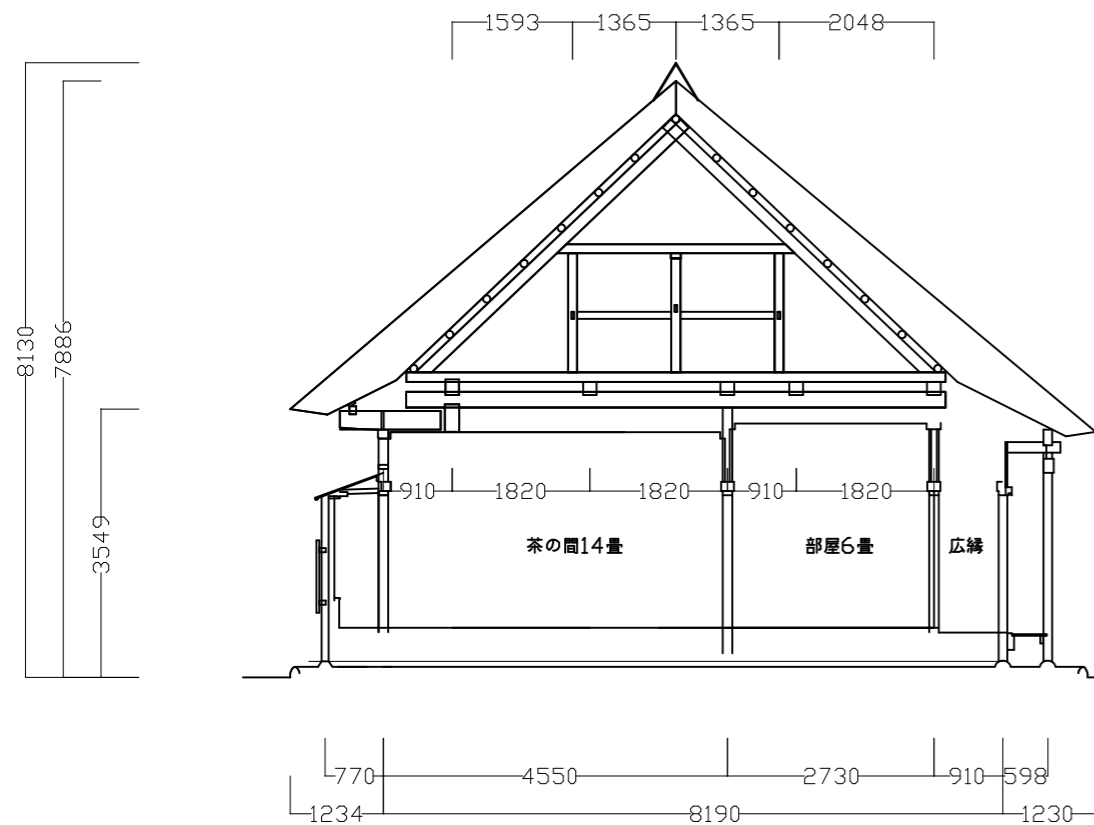

A-A'断面図 S=1:100



立面図 S=1:100

