

# 市営大西住宅5・6号棟ガス管更新工事

## 設計図



### 特記仕様書

#### A. 工事概要

1. 工事名 市営大西住宅5・6号棟ガス管更新工事
2. 工事場所 鶴岡市大西町20番17、18
3. 工事種目 管工事

#### B. 工事仕様

1. 共通仕様 特記仕様及び図面に記載されていない事項は、全て国土交通省大臣官房官庁営繕部監修の「公共建築工事標準仕様書建築、機械設備工事編」（最新年度版）及び「公共建築改修工事標準仕様書建築、機械設備工事編」（最新年度版）、同大臣官房官庁営繕部監修の「公共建築工事標準図建築、機械設備工事編」（最新年度版）による。
2. 工事写真 国土交通省大臣官房官庁営繕部監修の営繕工事写真撮影要領（最新年度版）による。
3. 工事概要 市営大西住宅5・6号棟の埋設ガス配管を更新し、耐震化するもの。

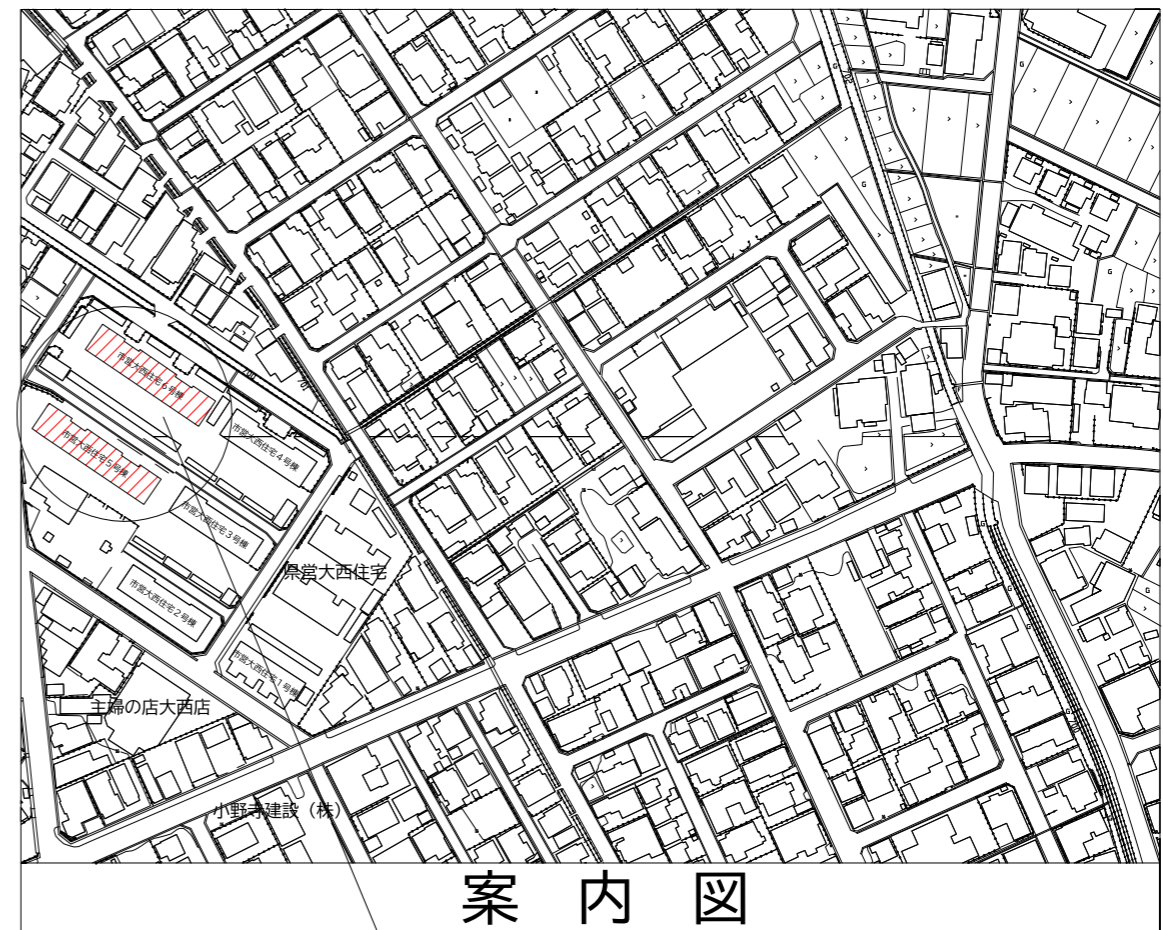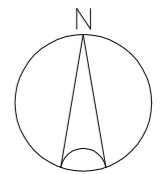

工事場所



鶴岡市建設部建築課

製図 照査

特記

本工事に使用する材料・機器等はJIS、JAS、その他、市が認める認証を受けた製品とし、規格のないものについてはそれぞれ性能表を提出し承諾を受けること。

製図

8年 6月 日

工事名

市営大西住宅5・6号棟ガス管更新工事

図面番号

縮尺

NON

図面名

特記仕様書・案内図



ポンプ室

# 大西住宅5号棟

GV80撤去

80

40

50

40

40

40

—— ガス管撤去

▨ アスファルト舗装撤去 幅750mm

市道

# 大西住宅集会所



鶴岡市建設部建築課

製図 照査 特記

製図 8年6月 日 工事名 市営大西住宅5・6号棟ガス管更新工事 図面番号

縮尺 A3:1/150 図面名 5号棟撤去図 2



ポンプ室

# 大西住宅5号棟

GV50新設

50

50

50Aから40Aに変換・接続

50

50

50Aから40Aに変換・接続

50

50

50Aから40Aに

—— ガス管敷設 ポリエチレン管50A  
 ▨ アスファルト舗装復旧 幅750mm  
 駐車場ライン復旧含む

市道

# 大西住宅集会所



鶴岡市建設部建築課

製図 照査 特記

製図	8年6月 日	工事名	市営大西住宅5・6号棟ガス管更新工事	図面番号
縮尺	A3:1/150	図面名	5号棟新設図	4

