



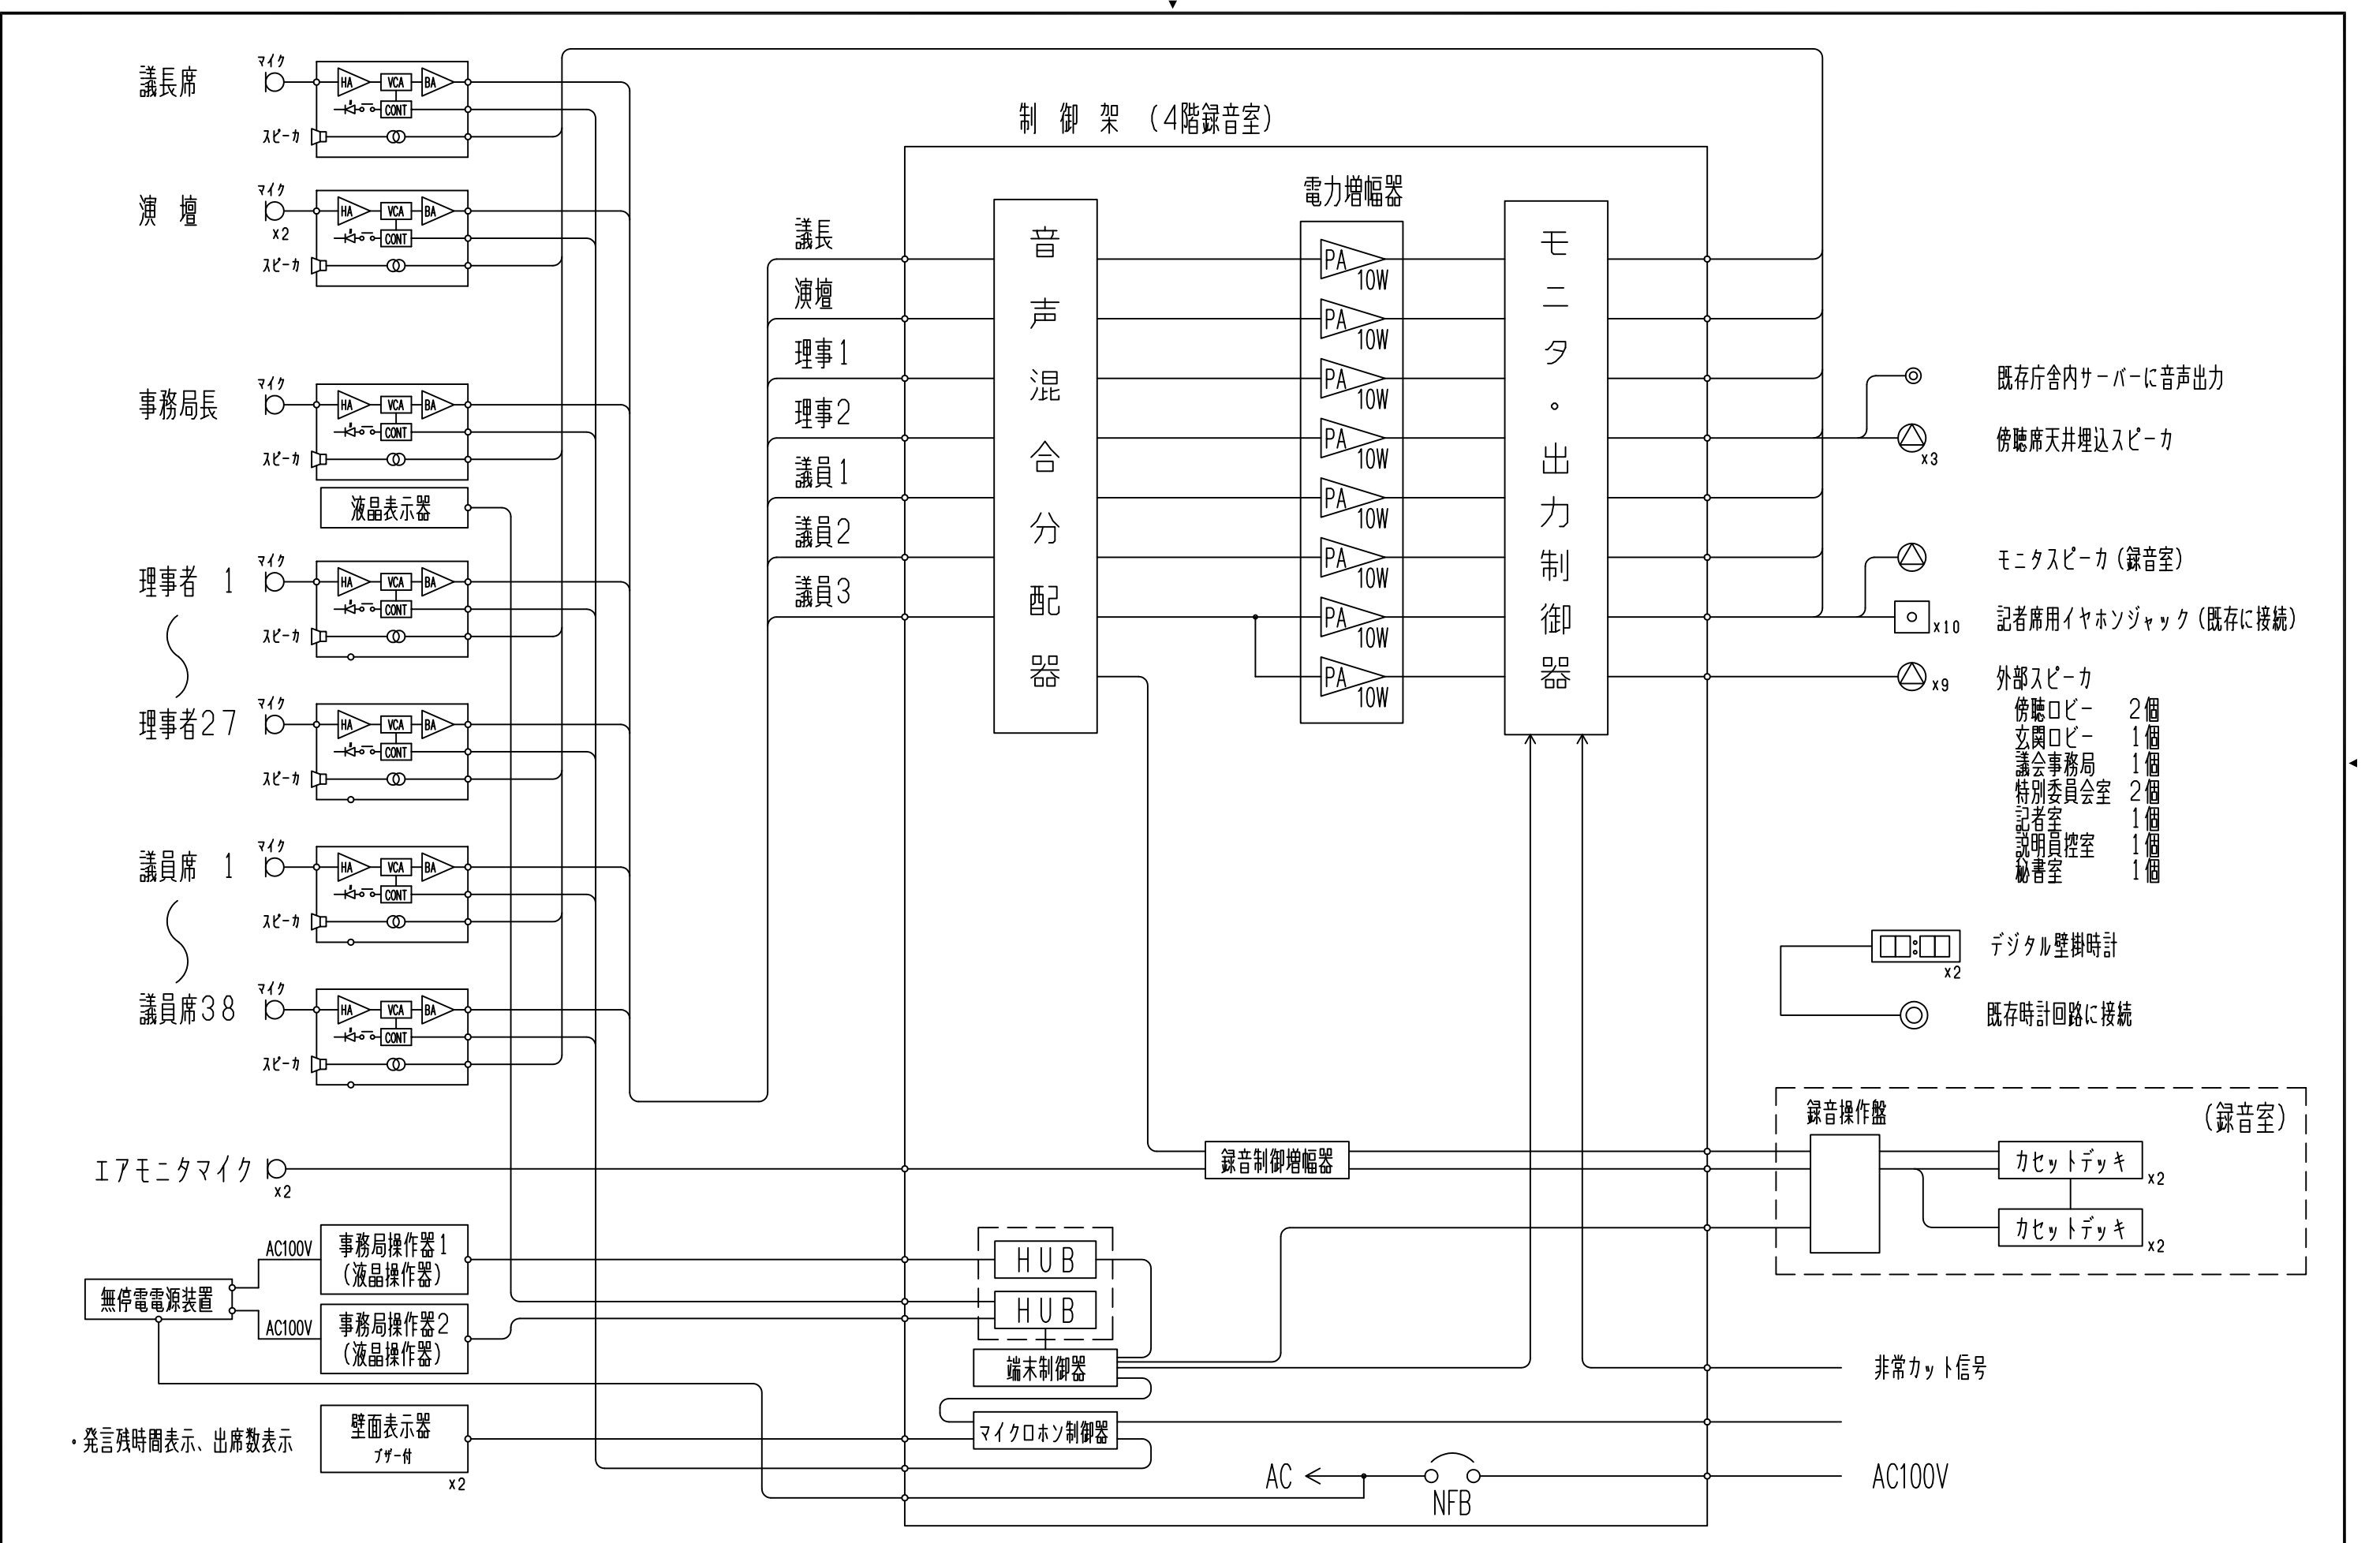

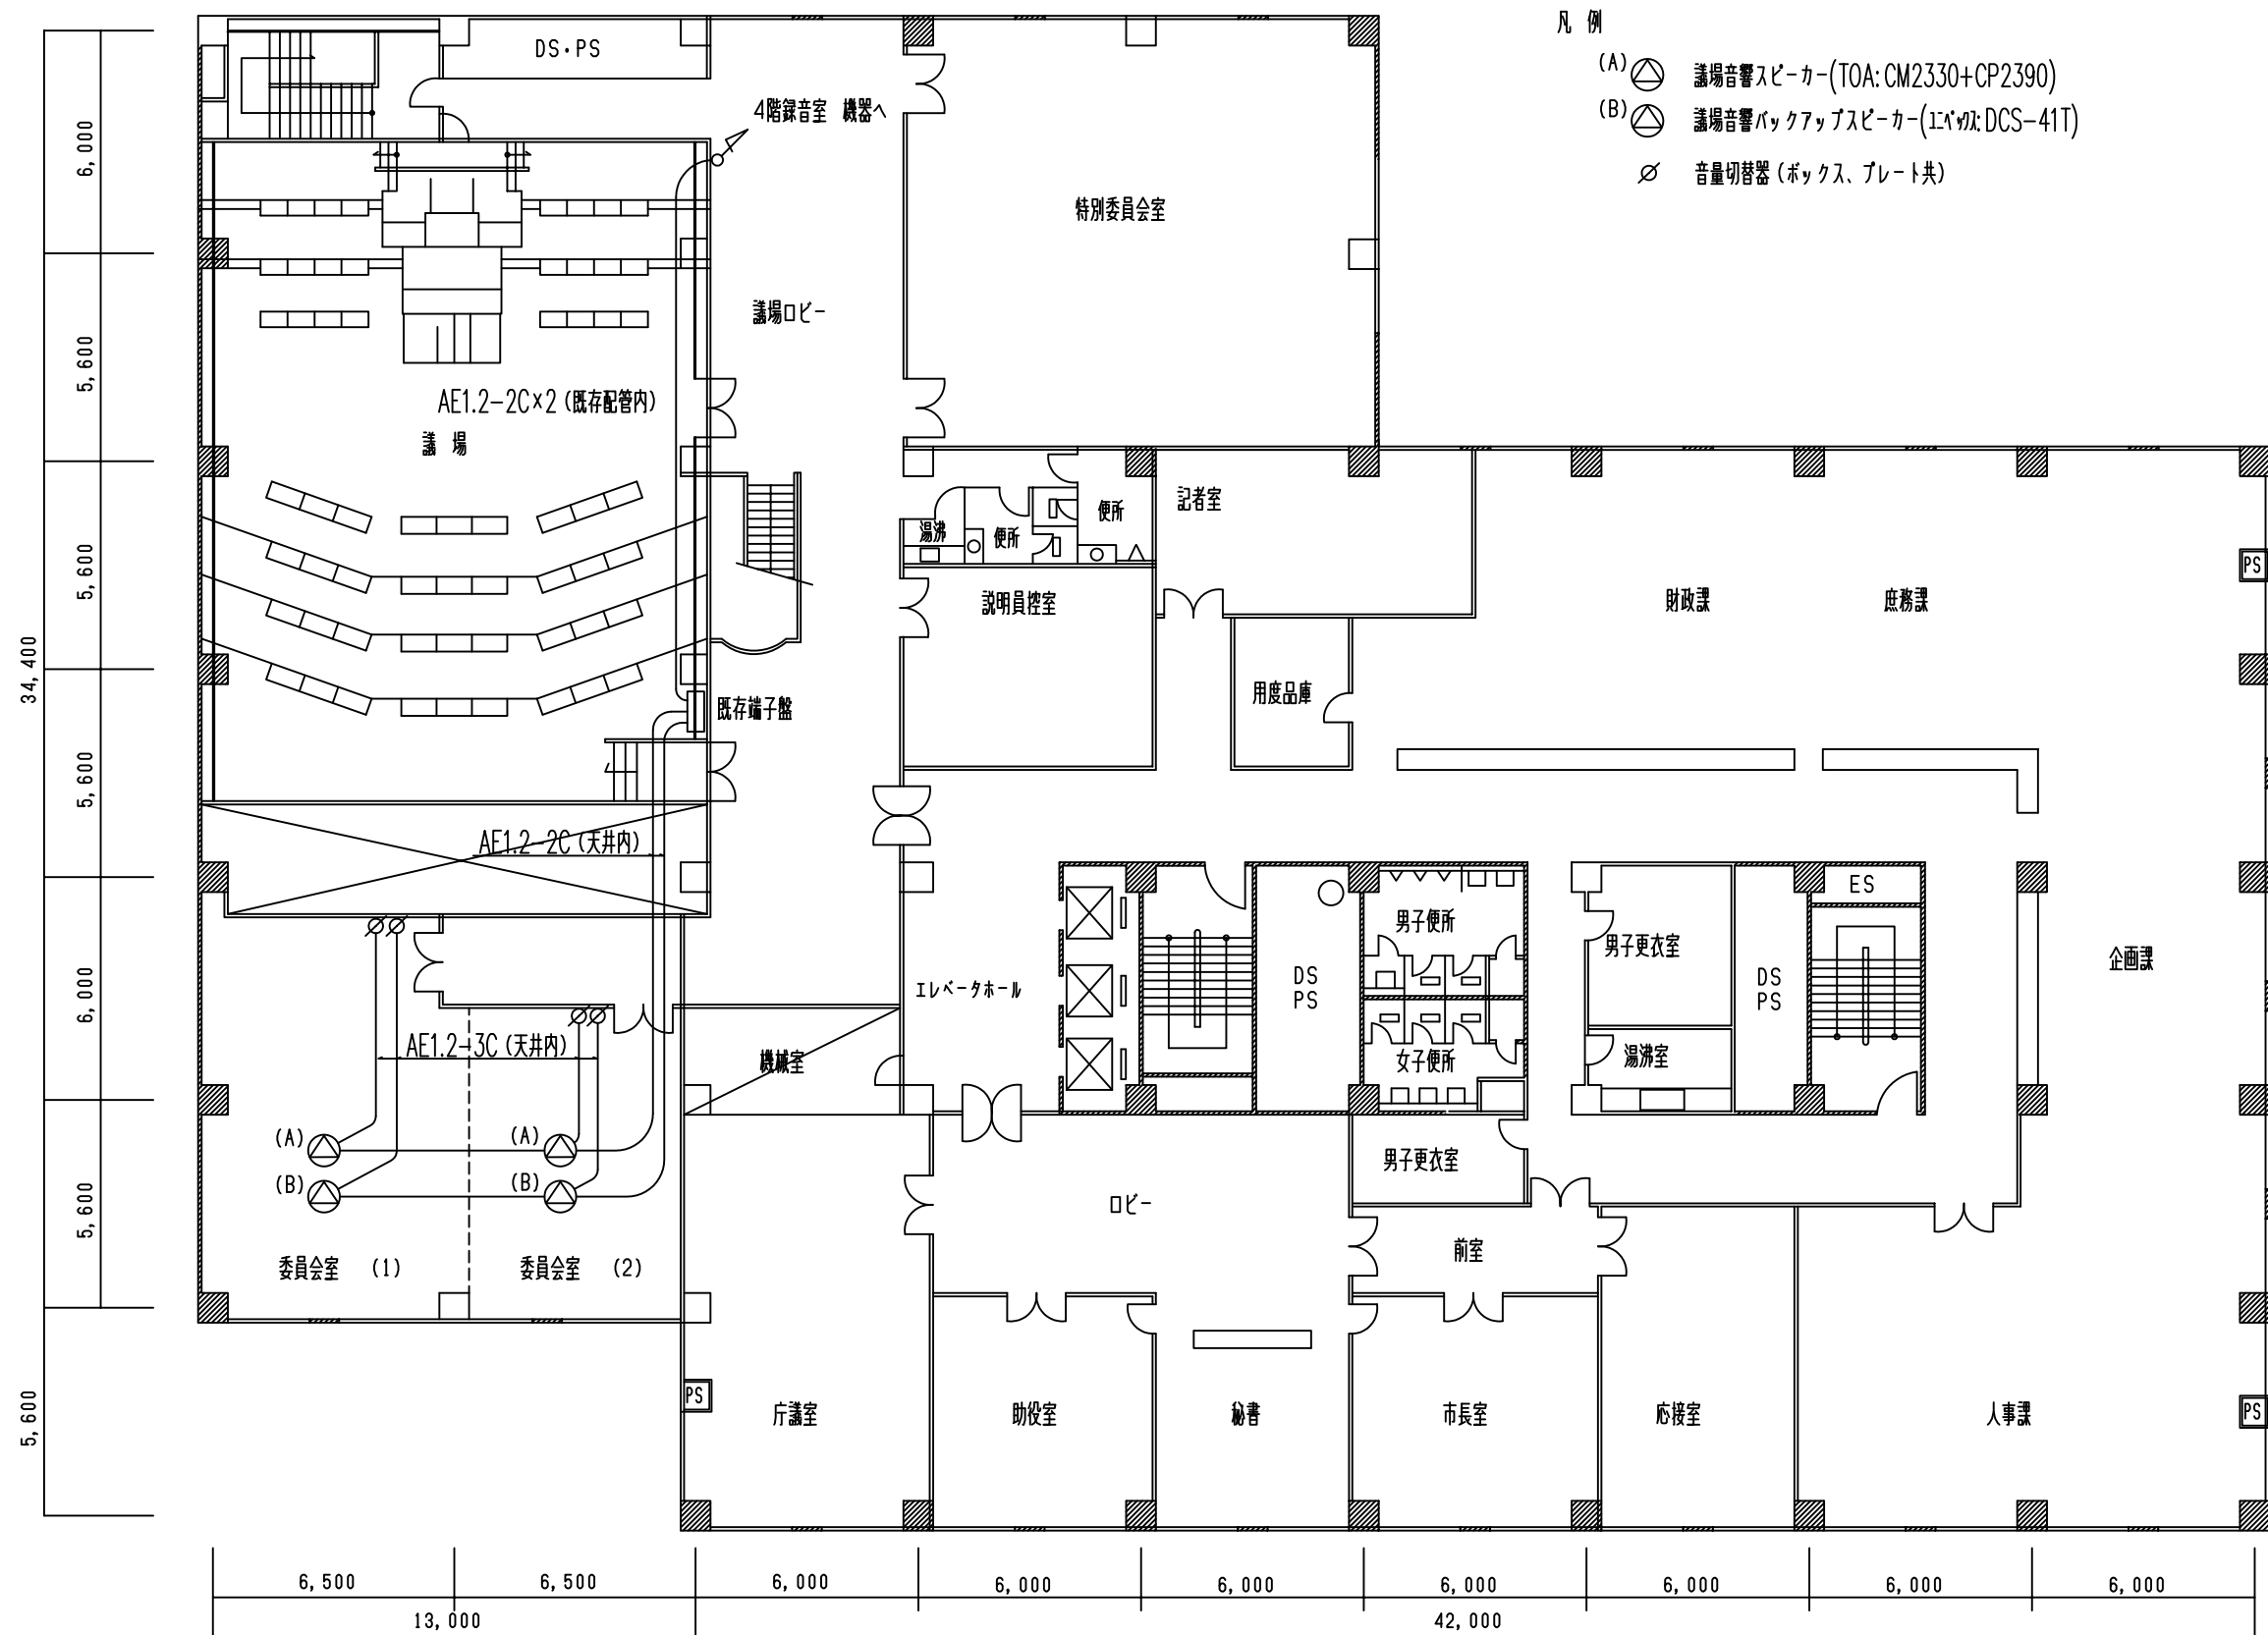

- 凡 例
- (A) 議場音響スピーカー (TOA: CM2330+CP2390)
- (B) 議場音響バックアップスピーカー (エプソン: DCS-41T)
- 音量切替器 (ボックス、プレート共)



鶴岡市建設部建築課

製図 照 査 特 記

製図	17年10月 日	工事名	議場音響装置設備等改修工事	図面番号
縮尺	1/200	図面名	3階委員会室配線図	