

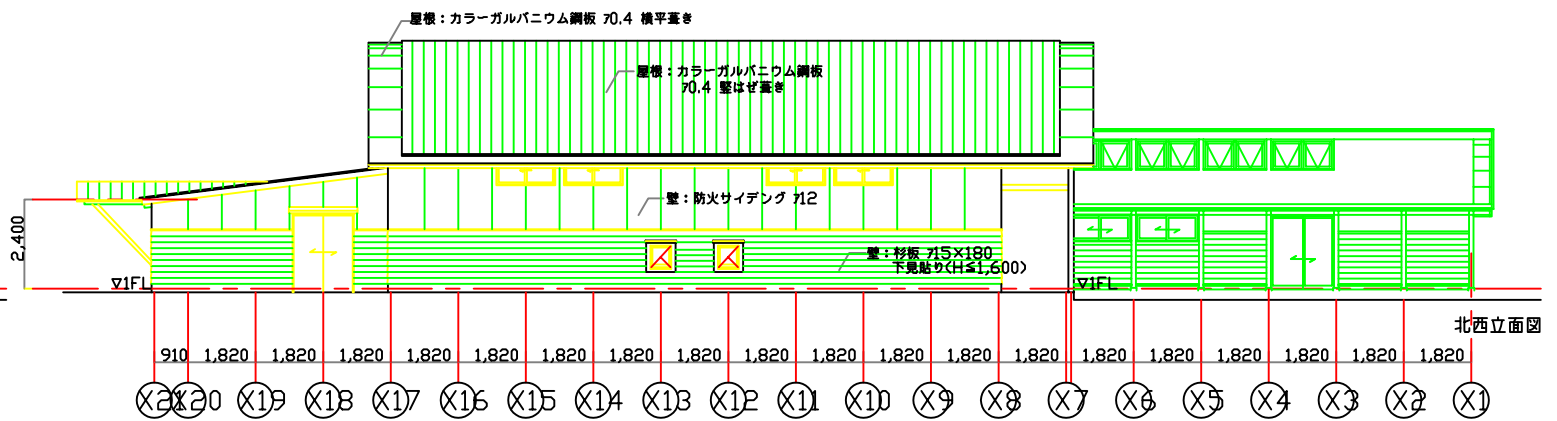
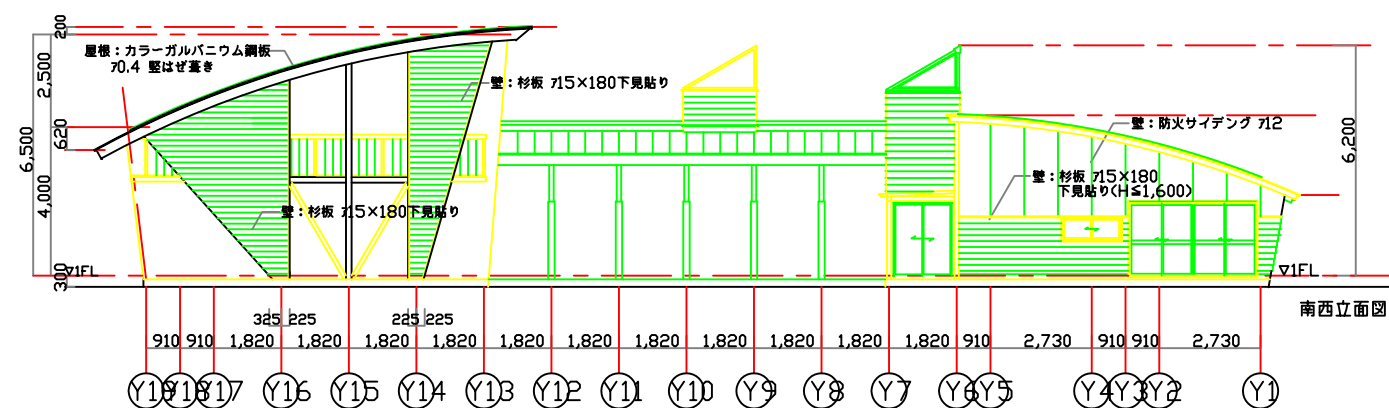


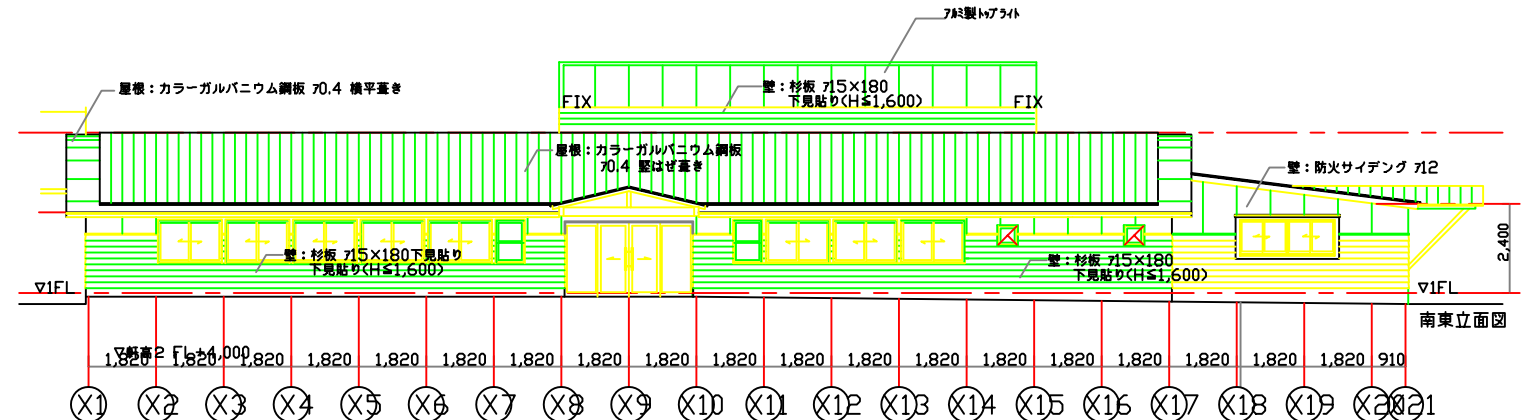

木部塗装：木材保護天然油性塗料（JFEカーン等）
雪止め：ステンアンクル

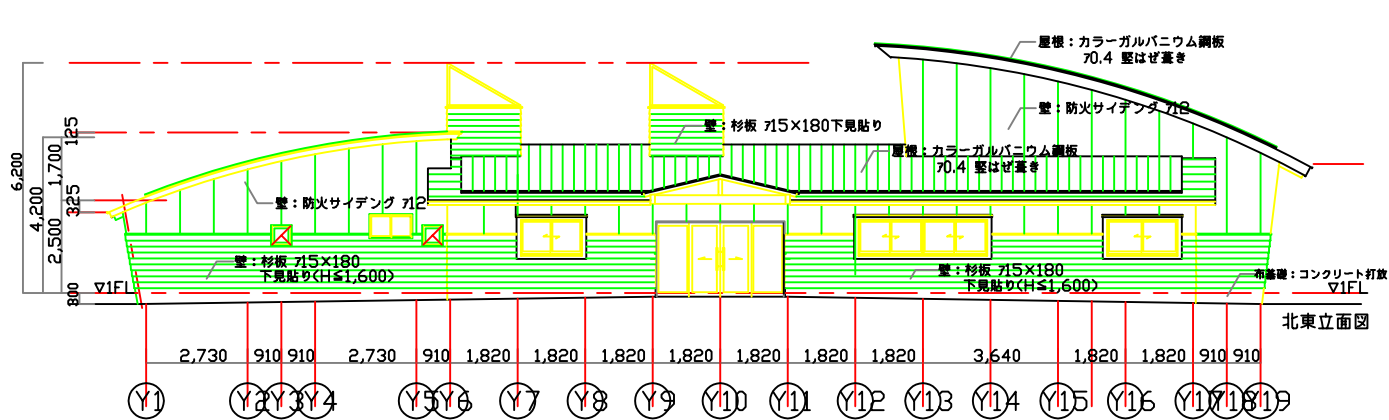

鶴岡市建設部建築課

A12 立面.dwg
99/06/28 21:49

製図 照 査 特 記

製図	11年 4月	工事名	鶴岡市児童館新築工事	図面番号
縮尺	1/150	図面名	立面図	A-12